


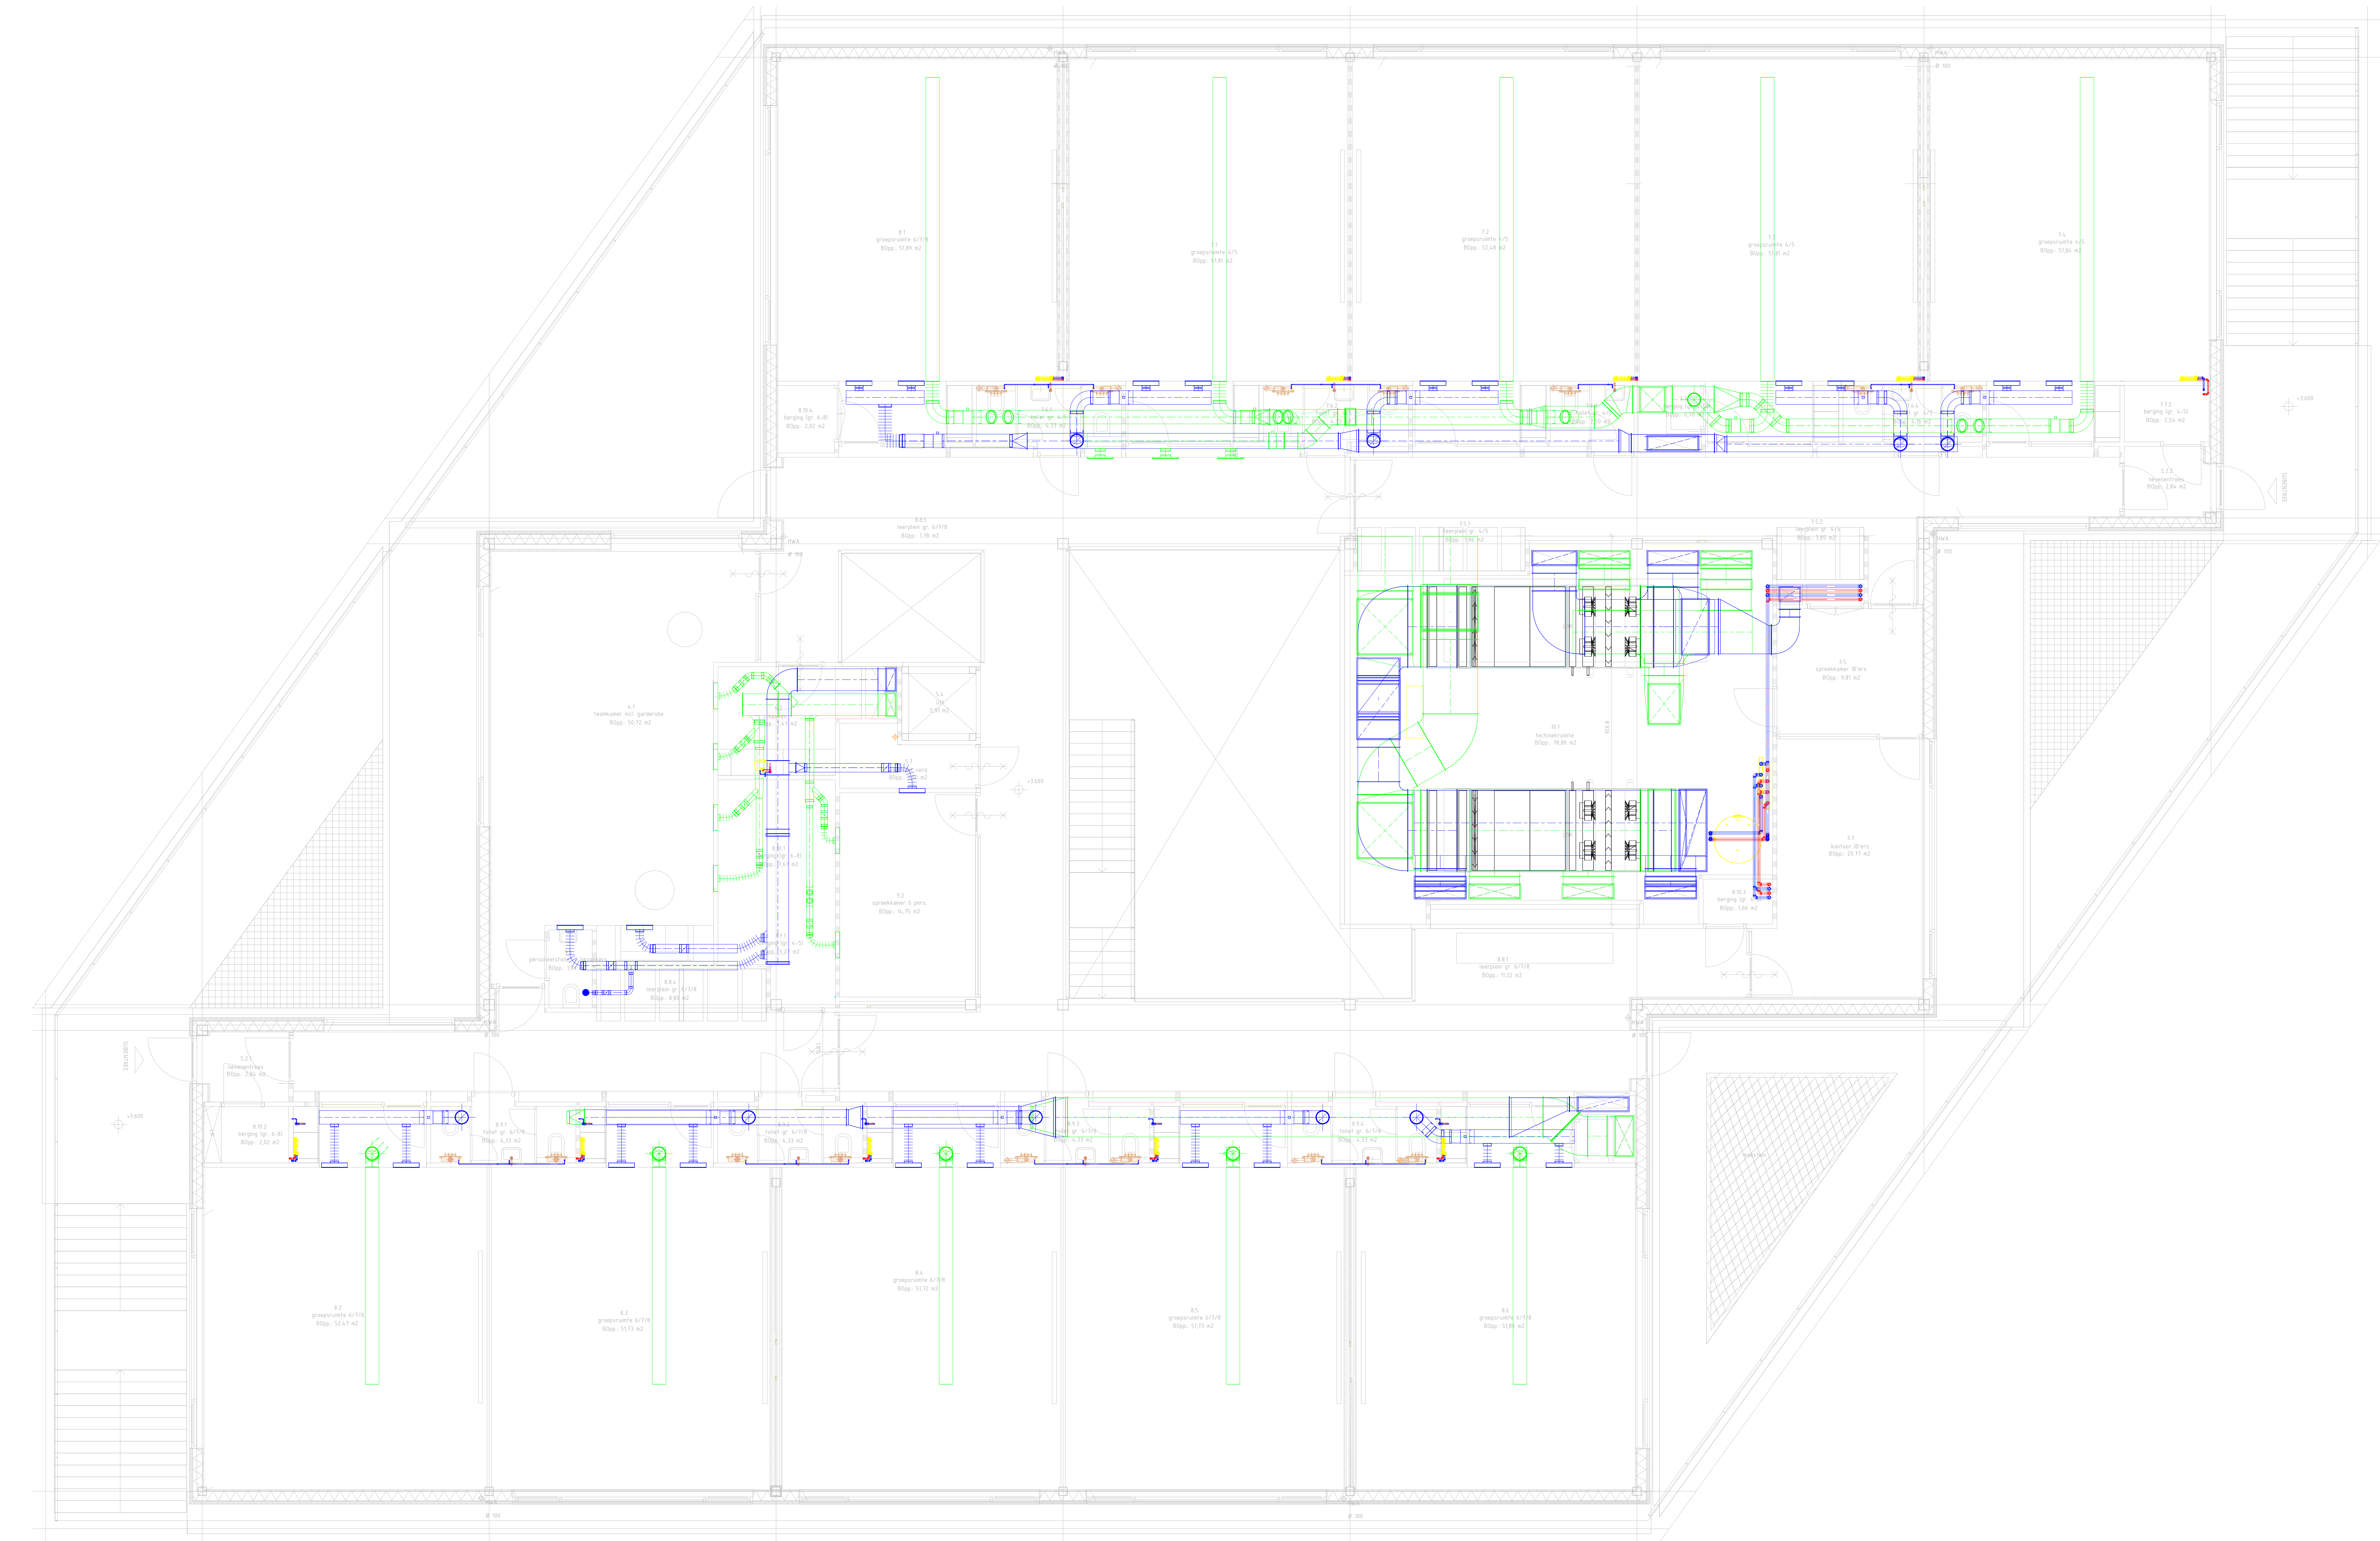

Opdrachtgever: Oostelbos van den Berg Reeuwijkse Poort 103 te Reeuwijk		Locatie: Nieuwbouw Prinses Margrietschool Rotterdam		Omschrijving: Werktuigbouwkundige installatie Plattegrond 1e Verdieping	
Gefekend-PC		Datum: 20-01-2023		Gebouw/bladnr:	
Vergoed: Formaat: A0		Schaal: 1:50		Discipline: Werktuigbouw	
Projectnummer: 87950		Tekeningnummer: W101		Elburgplein 1A 2803 PX Gouda Tel: 0182-538820 Email: info@mulbv.nl	