


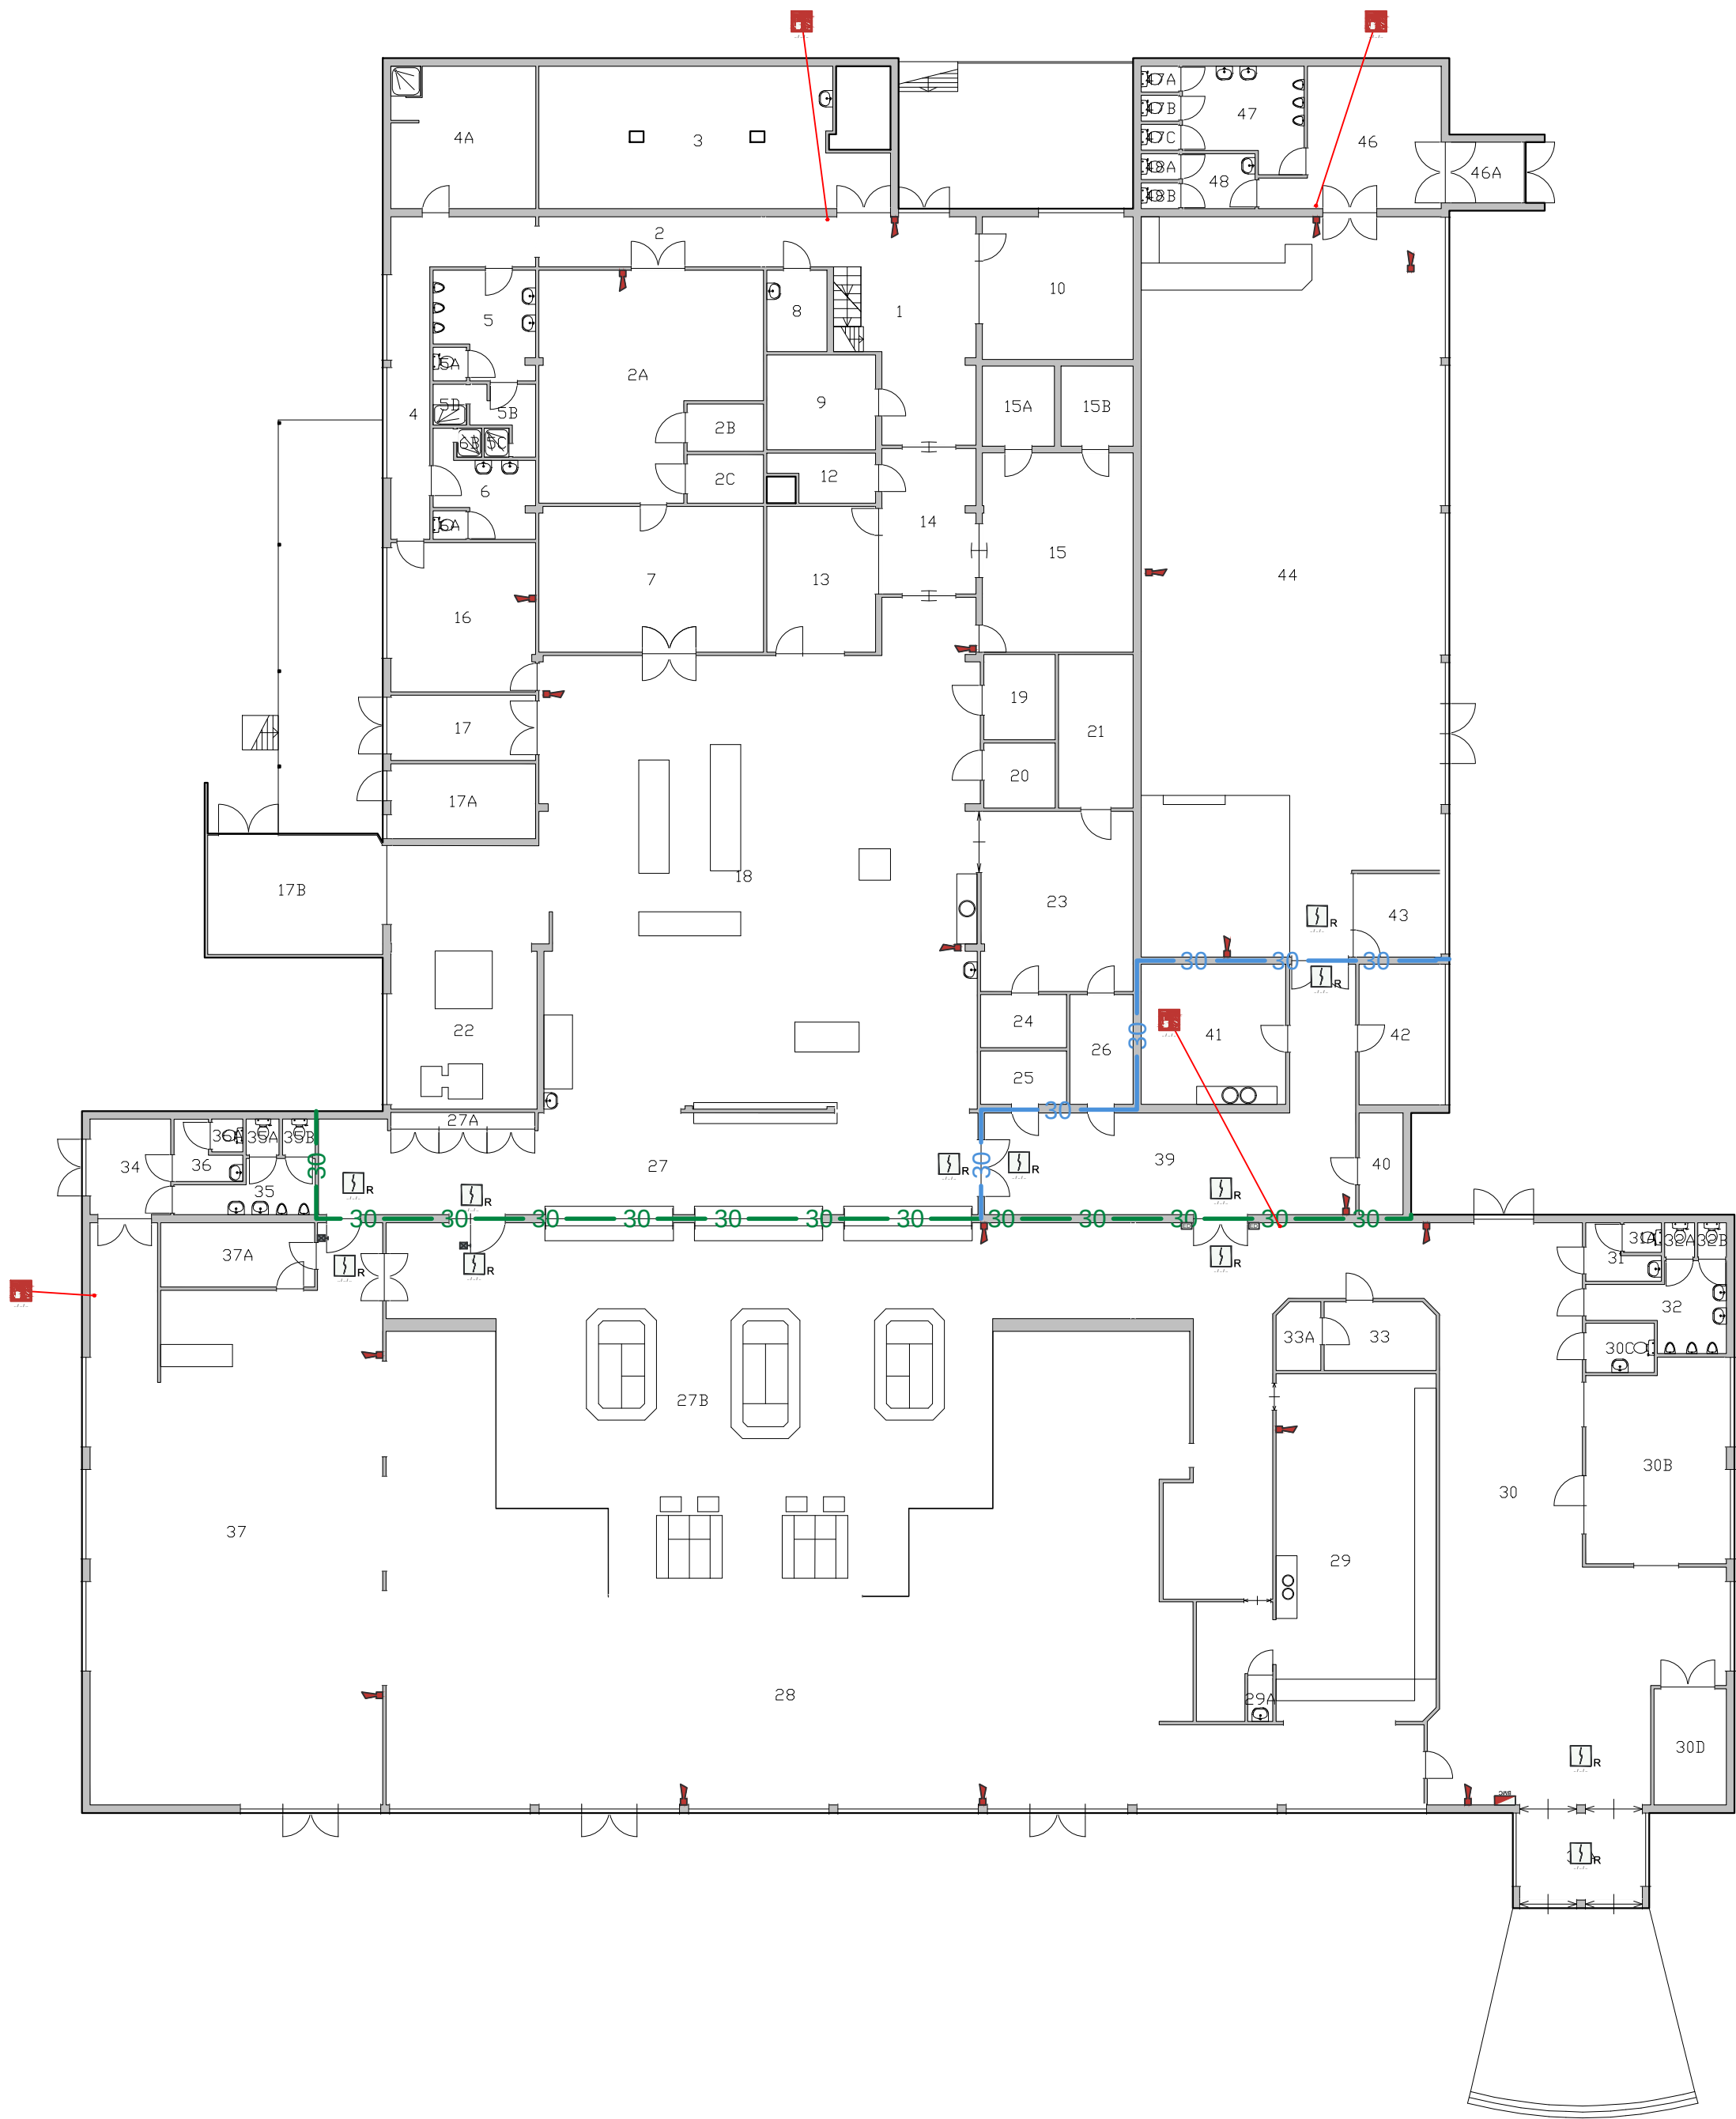

| Rookmelders per ruimte |                     |        |
|------------------------|---------------------|--------|
| Ruimtecode             | Uitvoering          | Aantal |
| 27                     | Optische rookmelder | 3      |
| 27B                    | Optische rookmelder | 1      |
| 30                     | Optische rookmelder | 2      |
| 30A                    | Optische rookmelder | 1      |
| 37                     | Optische rookmelder | 1      |
| 39                     | Optische rookmelder | 3      |
| 44                     | Optische rookmelder | 1      |

- Legenda**
-  Brandmeldcentrale
  -  Slow Whoop
  -  Optische rookmelder
  -  Kleefmagneet
  -  Handbrandmelder
  -  Brand compartimentscheiding 30 min. WBDBO
  -  Subbrandcompartiment scheiding 30 min. WBD

Gebouw is voorzien van een BMI:  
- bewakingsvorm: Volledig  
- doorgemeld naar: Brandmeldpost bj.

gecombineerd met een OAI:  
- type: B

## BMI / OAI Installatie componenten

0 - Begane grond  
127 - KEK-gebouw  
33C10 - LEGERPLAATS HASKAMP (GWK)

Schaal: 1:200 (A2)  
Datum: 25 februari 2021



Rijksvastgoedbedrijf  
Ministerie van Binnenlandse Zaken en Koninkrijksrelaties

Rijksvastgoedbedrijf  
Hoewel aan de totstandkoming van deze vastgoedgegevens de uiterste zorg is besteed, aanvaardt het Rijksvastgoedbedrijf geen enkele aansprakelijkheid voor eventuele fouten, onduidelijkheden of onvolkomenheden, noch voor de gevolgen hiervan. Aan deze gegevens kunnen geen rechten worden ontleend.  
© Ministerie van Binnenlandse Zaken en Koninkrijksrelaties