


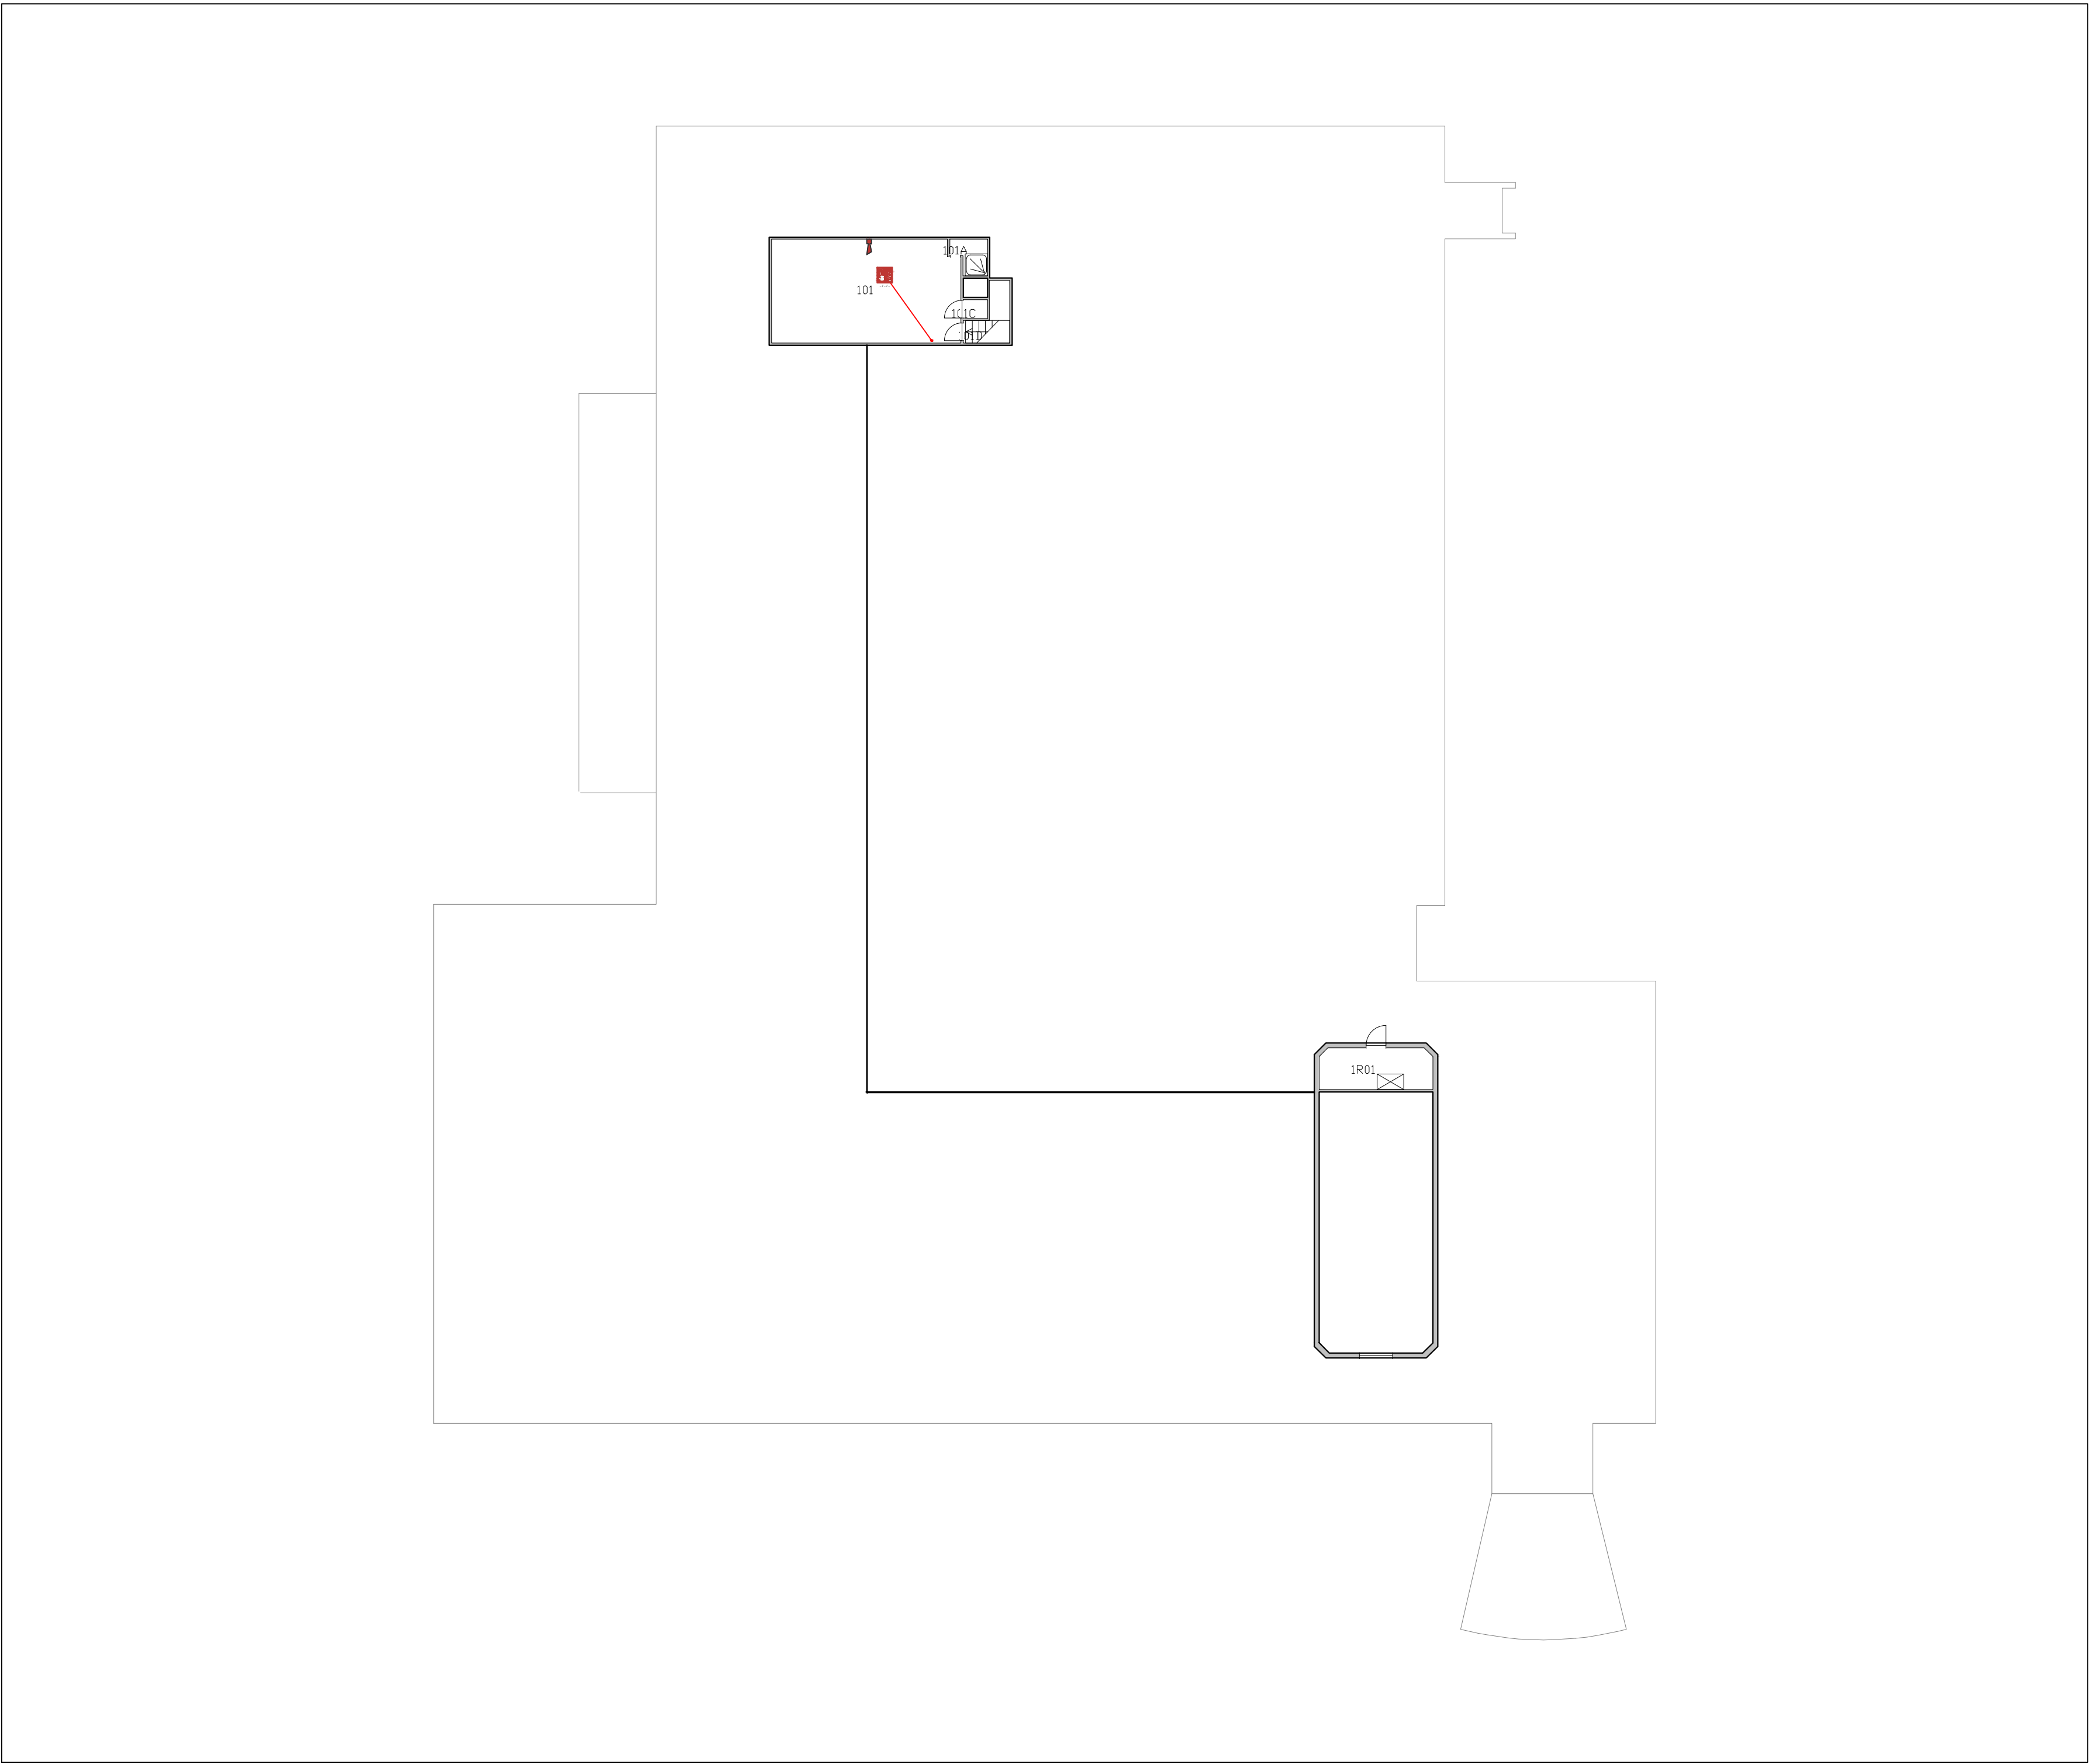

Legenda

-  Slow Whoop
-  Handbrandmelder

BMI / OAI Installatie
componenten

1 - 1e Verdieping
127 - KEK-gebouw
33C10 - LEGERPLAATS HASKAMP (GWK)

Schaal: 1:200 (A2)
Datum: 25 februari 2021



Rijksvastgoedbedrijf
Ministerie van Binnenlandse Zaken en
Koninkrijksrelaties

Rijksvastgoedbedrijf
Hoewel aan de totstandkoming van deze vastgoedgegevens de uiterste zorg is besteed, aanvaardt het Rijksvastgoedbedrijf geen enkele aansprakelijkheid voor eventuele fouten, onduidelijkheden of onvolkomenheden, noch voor de gevolgen hiervan. Aan deze gegevens kunnen geen rechten worden ontleend.
© Ministerie van Binnenlandse Zaken en Koninkrijksrelaties