


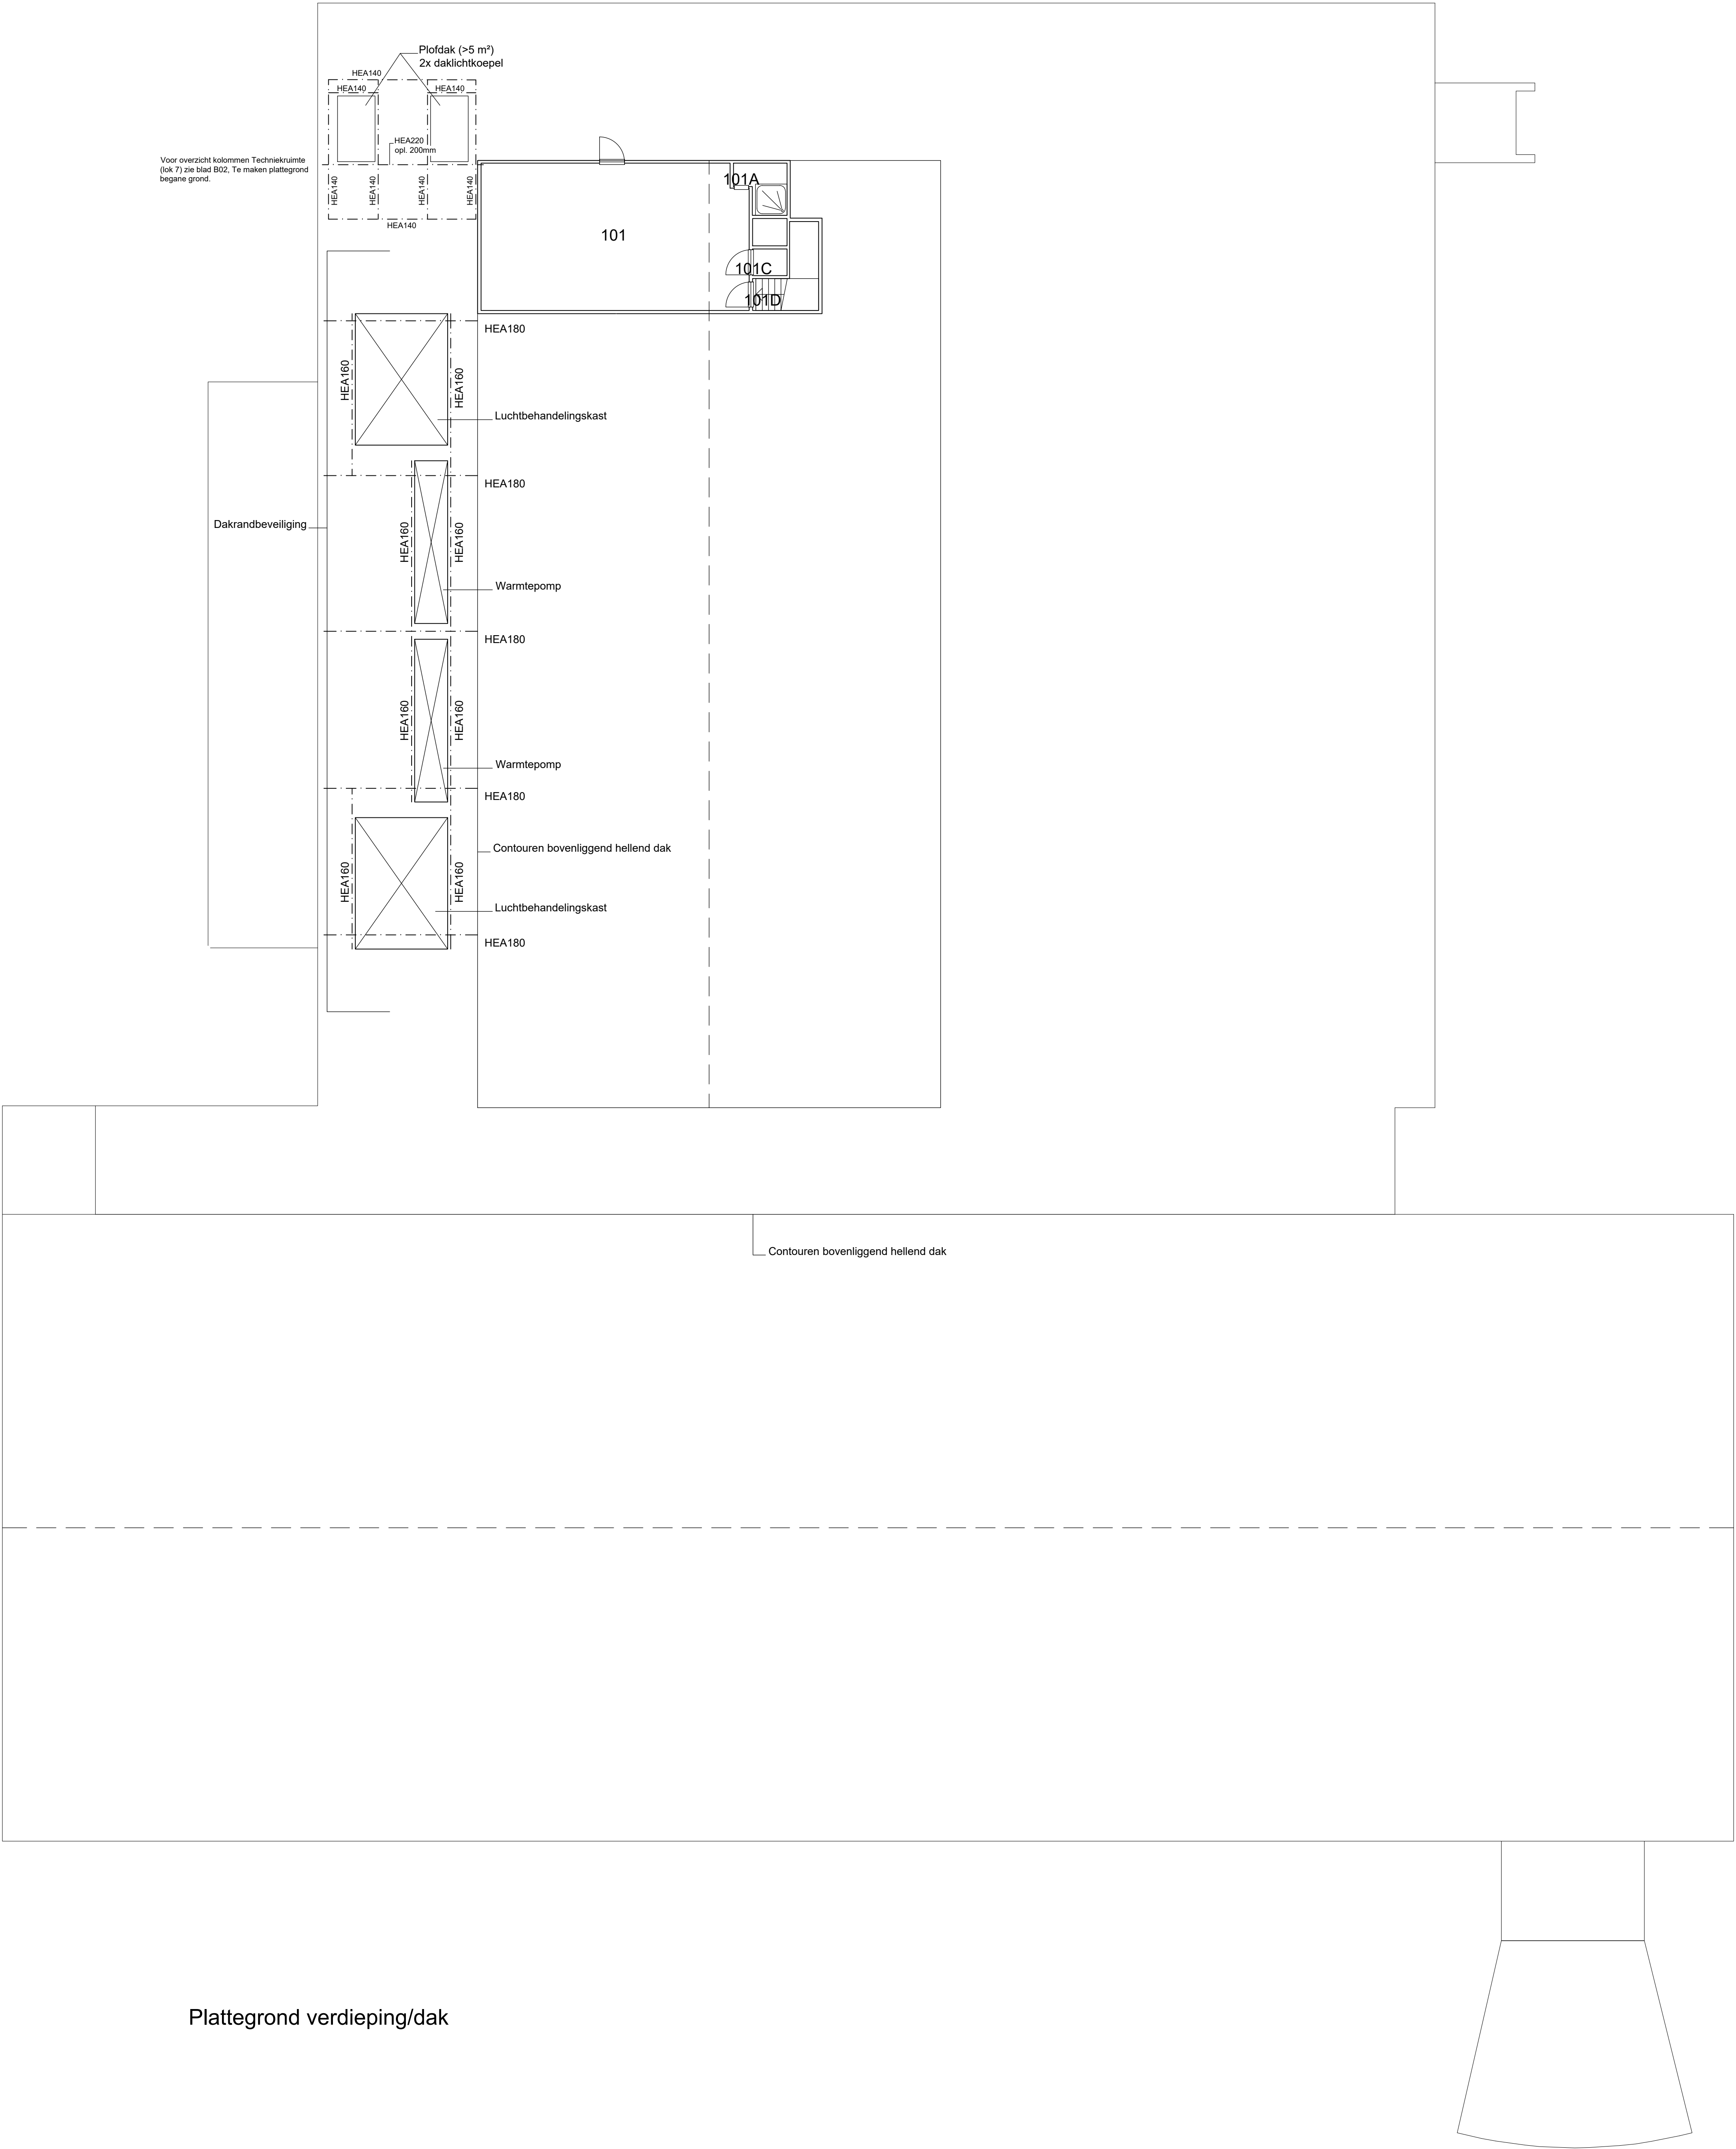

Plattegrond verdieping/dak

Prog. grootkeuken renovatie gebouw 127 Legerplaats Harskamp													
Specificatie: Te maken plattegrond verdieping/dak													
<table><tr><td>Objectnummer: 33C10</td><td>Geleidend: G.R. Wassink</td></tr><tr><td>Gebruiksnummer: 127</td><td>Gecontroleerd: E. Schaper</td></tr><tr><td>Besteknummer: 27041</td><td>Datum: 16-06-2022</td></tr><tr><td>Projectnummer: 27041</td><td>Schaal: 1:100</td></tr><tr><td>Fase: Bestek</td><td>Formaat: A0</td></tr><tr><td>Versie: A</td><td>Documentcode: 27041-Bestek-B1A04</td></tr></table>		Objectnummer: 33C10	Geleidend: G.R. Wassink	Gebruiksnummer: 127	Gecontroleerd: E. Schaper	Besteknummer: 27041	Datum: 16-06-2022	Projectnummer: 27041	Schaal: 1:100	Fase: Bestek	Formaat: A0	Versie: A	Documentcode: 27041-Bestek-B1A04
Objectnummer: 33C10	Geleidend: G.R. Wassink												
Gebruiksnummer: 127	Gecontroleerd: E. Schaper												
Besteknummer: 27041	Datum: 16-06-2022												
Projectnummer: 27041	Schaal: 1:100												
Fase: Bestek	Formaat: A0												
Versie: A	Documentcode: 27041-Bestek-B1A04												
<table><tr><td rowspan="2">Rijksoverheid Ministerie van Binnenlandse Zaken en Koninkrijksrelaties</td><td rowspan="2">Blad: B04 van 06</td></tr><tr><td>Directie - Vastgoedbeheer www.rijksvastgoedbedrijf.nl 088 110 80 00</td></tr></table>		Rijksoverheid Ministerie van Binnenlandse Zaken en Koninkrijksrelaties	Blad: B04 van 06	Directie - Vastgoedbeheer www.rijksvastgoedbedrijf.nl 088 110 80 00									
Rijksoverheid Ministerie van Binnenlandse Zaken en Koninkrijksrelaties	Blad: B04 van 06												
		Directie - Vastgoedbeheer www.rijksvastgoedbedrijf.nl 088 110 80 00											