


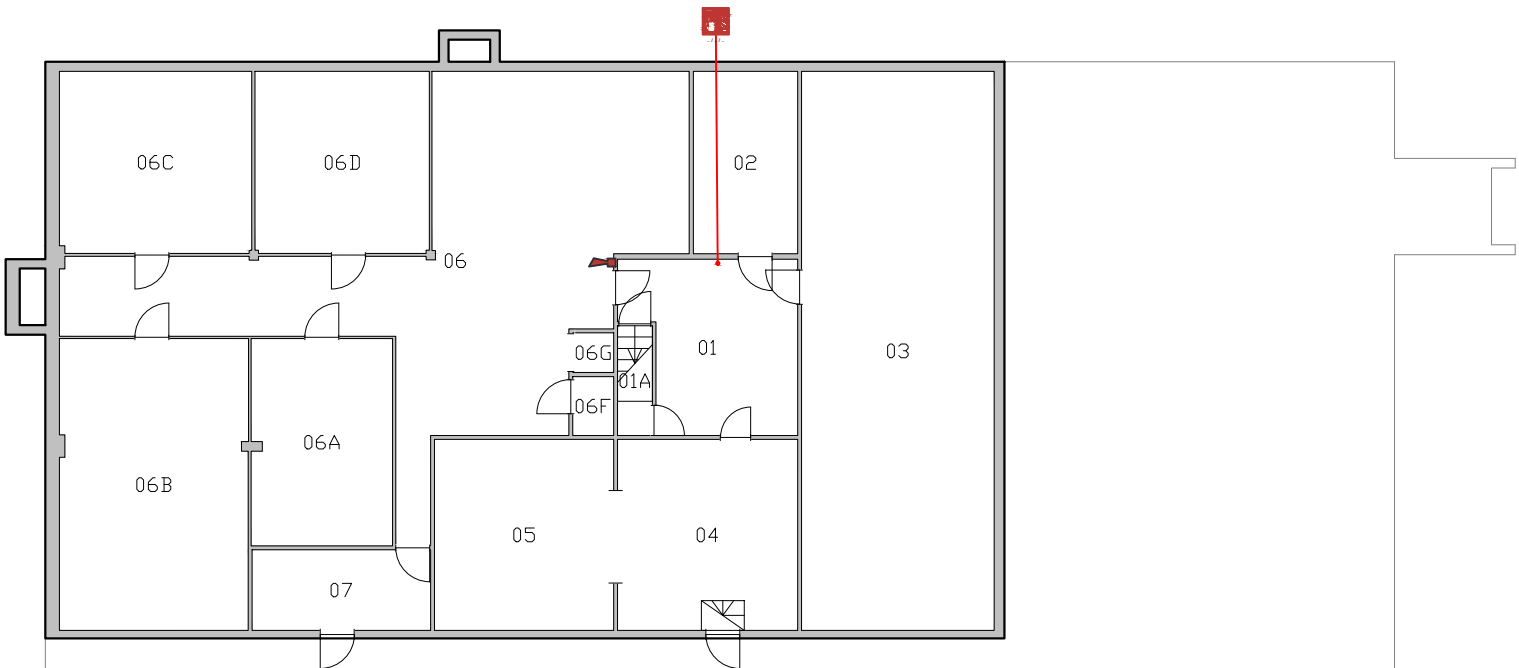

Legenda

-  Slow Whoop
-  Handbrandmelder

BMI / OAI Installatie
componenten

K1 - 1e Kelder
127 - KEK-gebouw
33C10 - LEGERPLAATS HASKAMP (GWK)

Schaal: 1:200 (A2)
Datum: 25 februari 2021

