




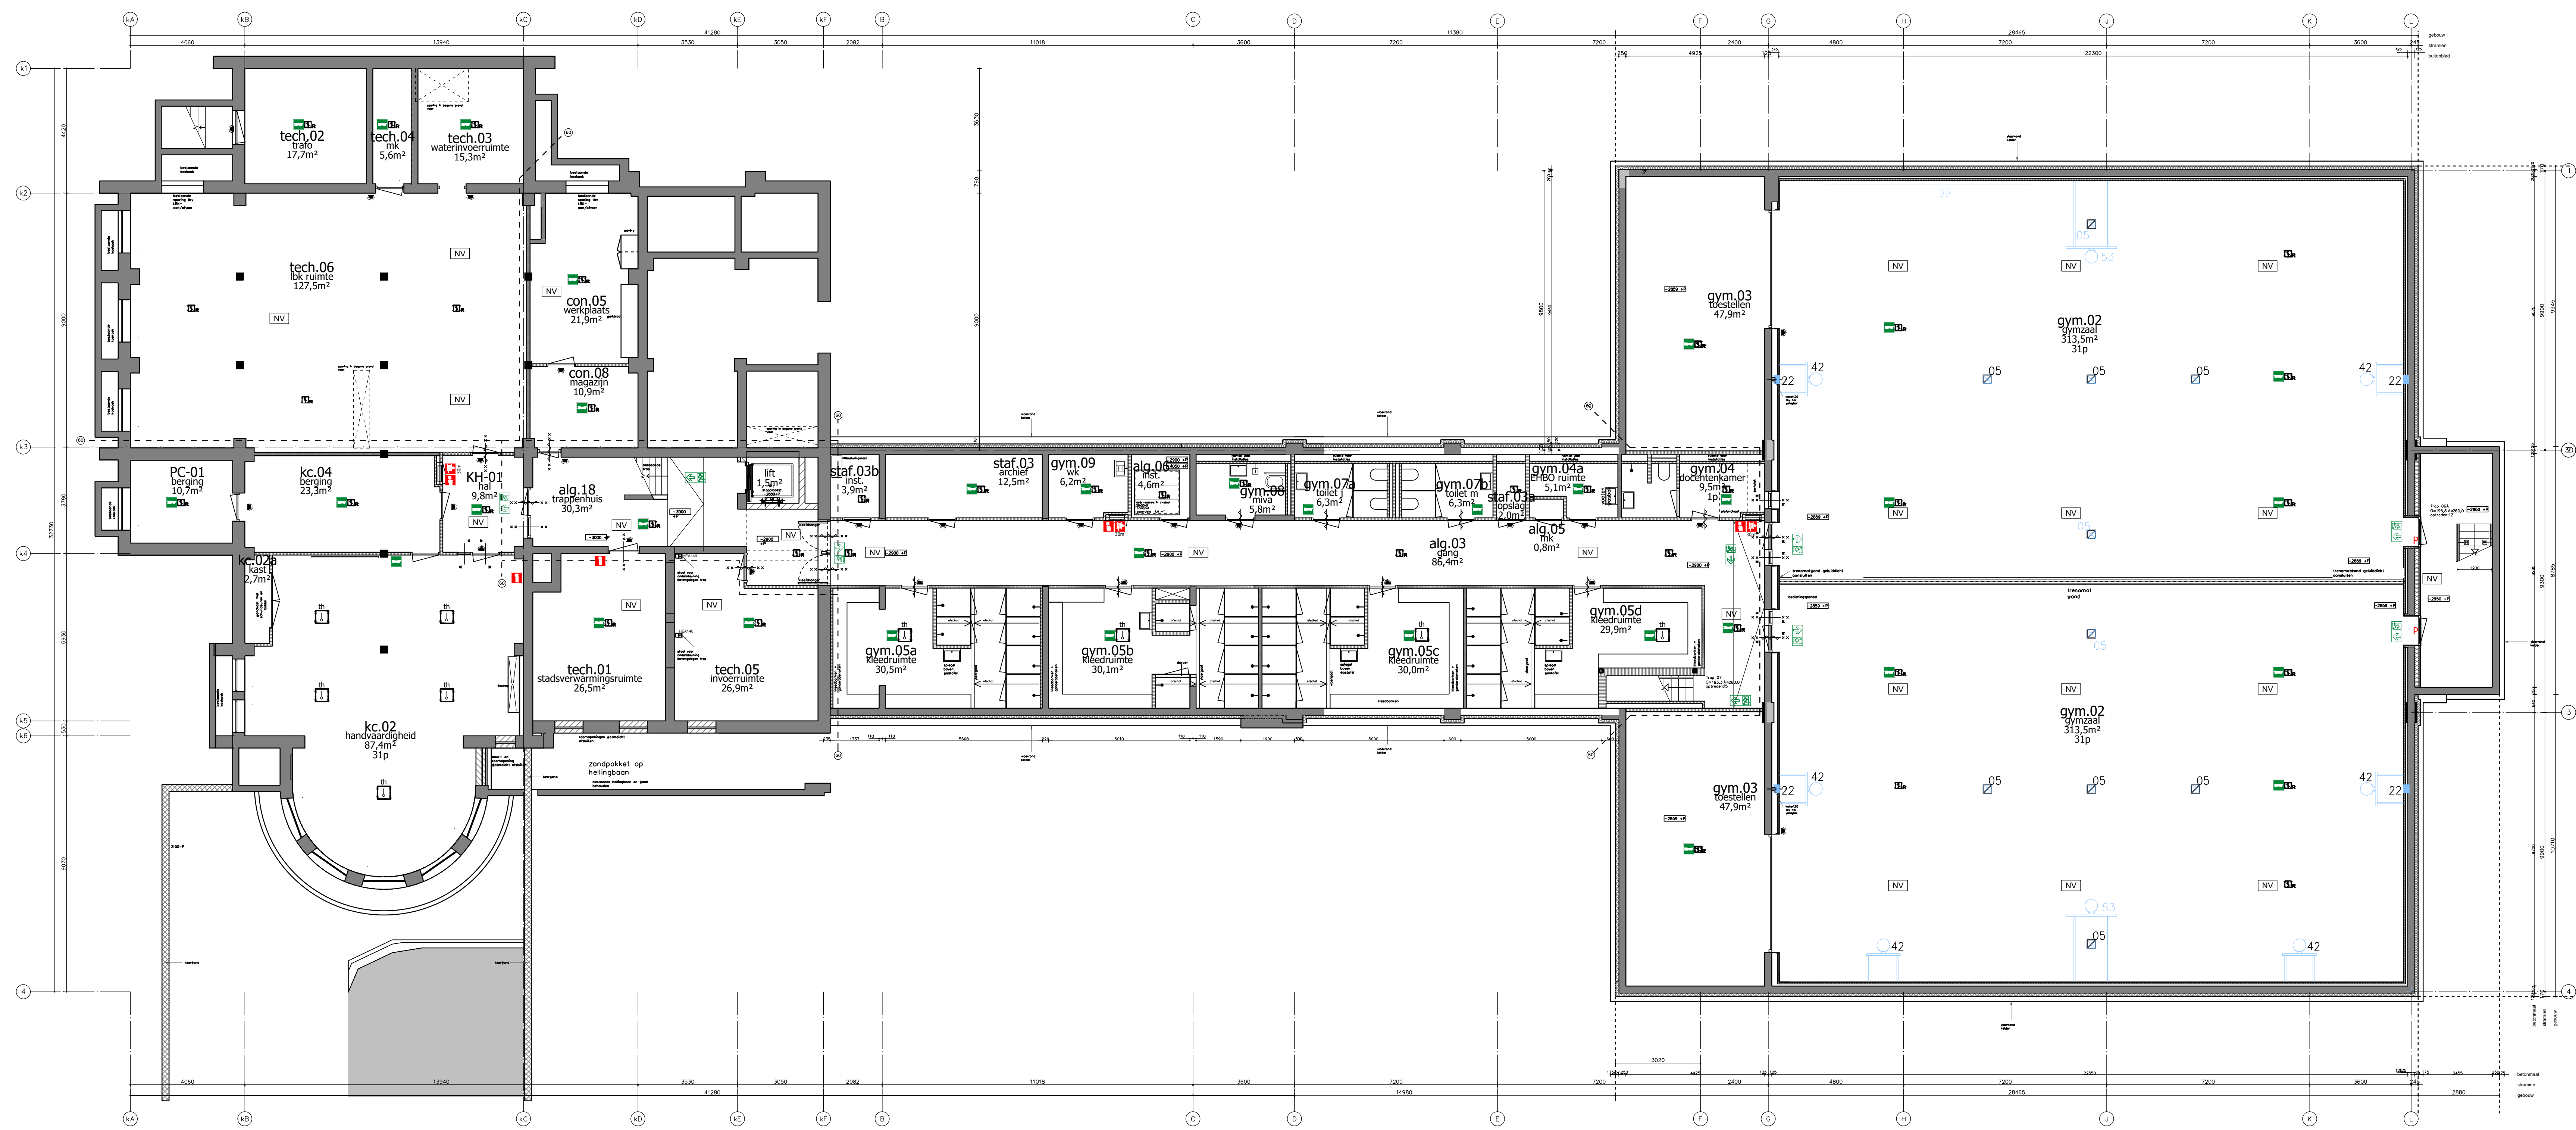

Kelder 1:100

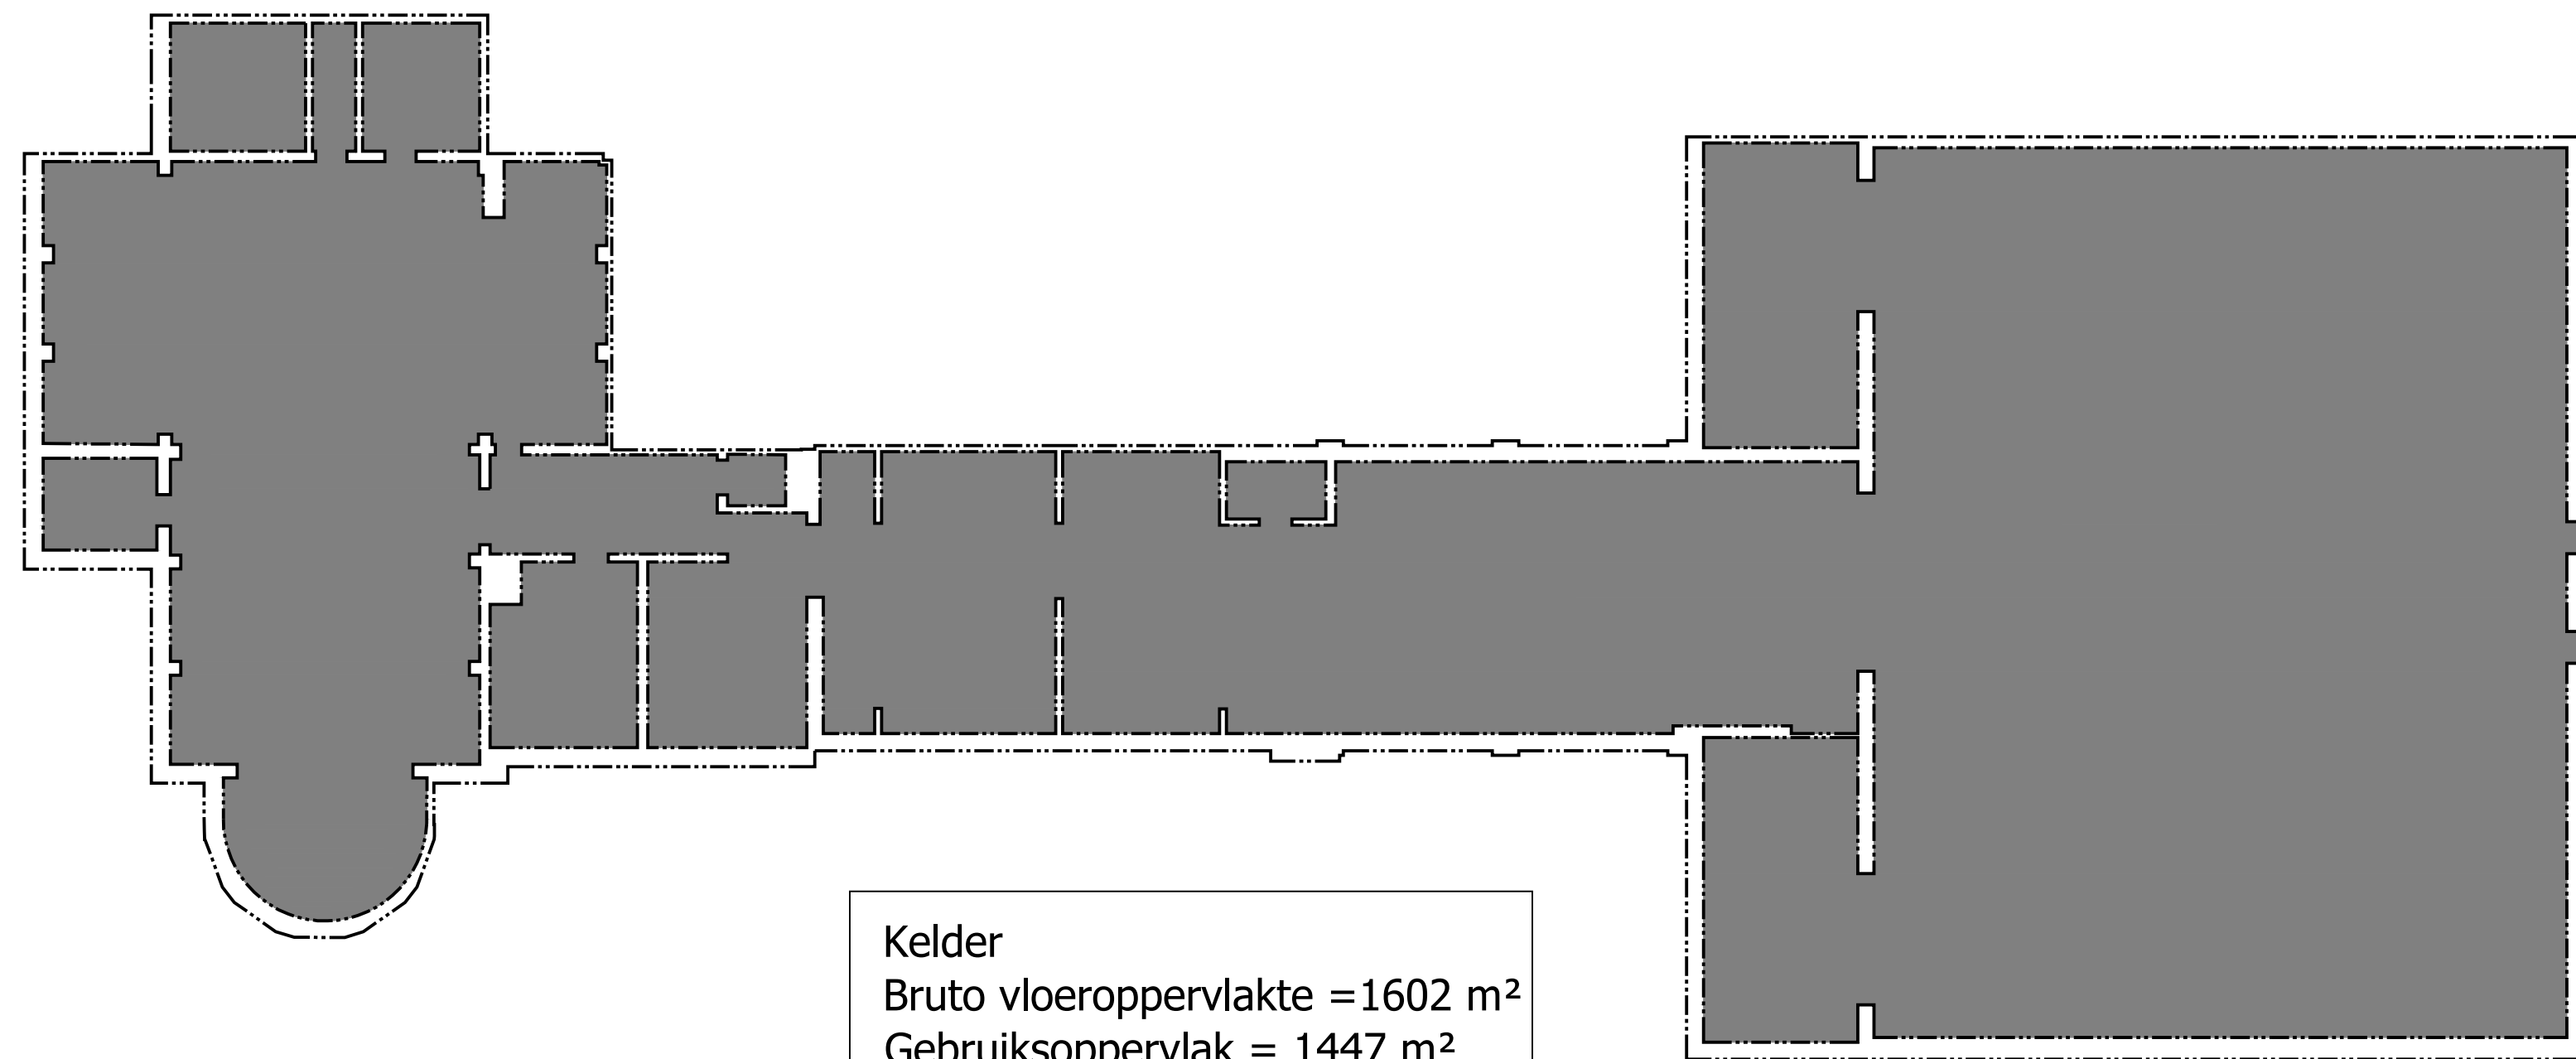


Kelder
Bruto vloeroppervlakte =1602 m²
Gebruiksoppervlak = 1447 m²

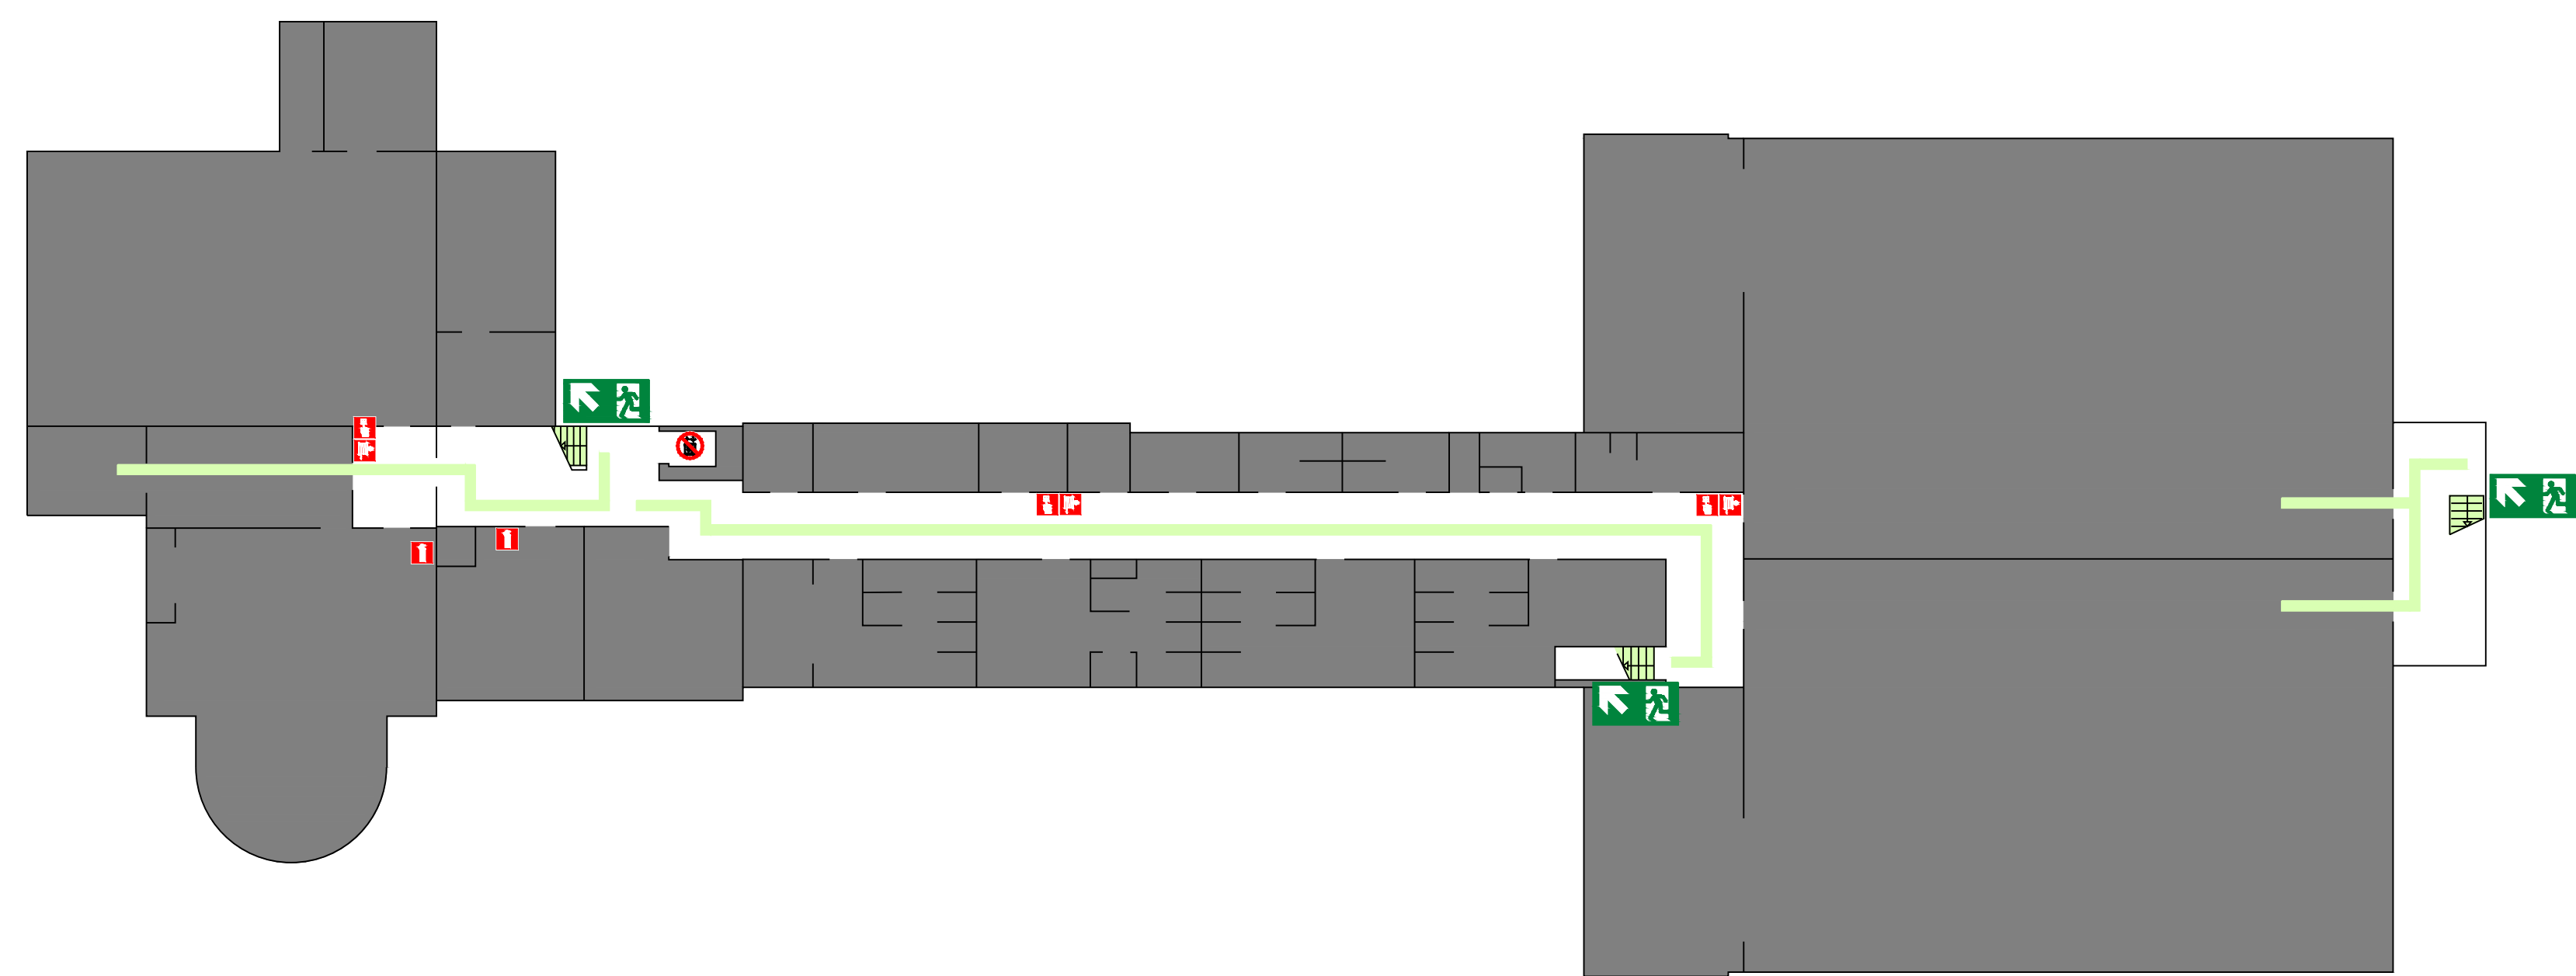




LEGENDA	
	(Nood)Uitgang
	Brandslanghaspel
	Handbrandmelder
	Noodverlichting
	Slowhoop
	Rookmelder
	Thermo maximaalmelder
	Indicator
	Vluchtdeur
	Vluchtdeur met panieksluiting
	Brandwerende scheidings van 60min
	zelfsluitend
	30 minuten WBDBO
	60 minuten WBDBO
	Geluidwerend

Bezetting
Kelder 93 personen


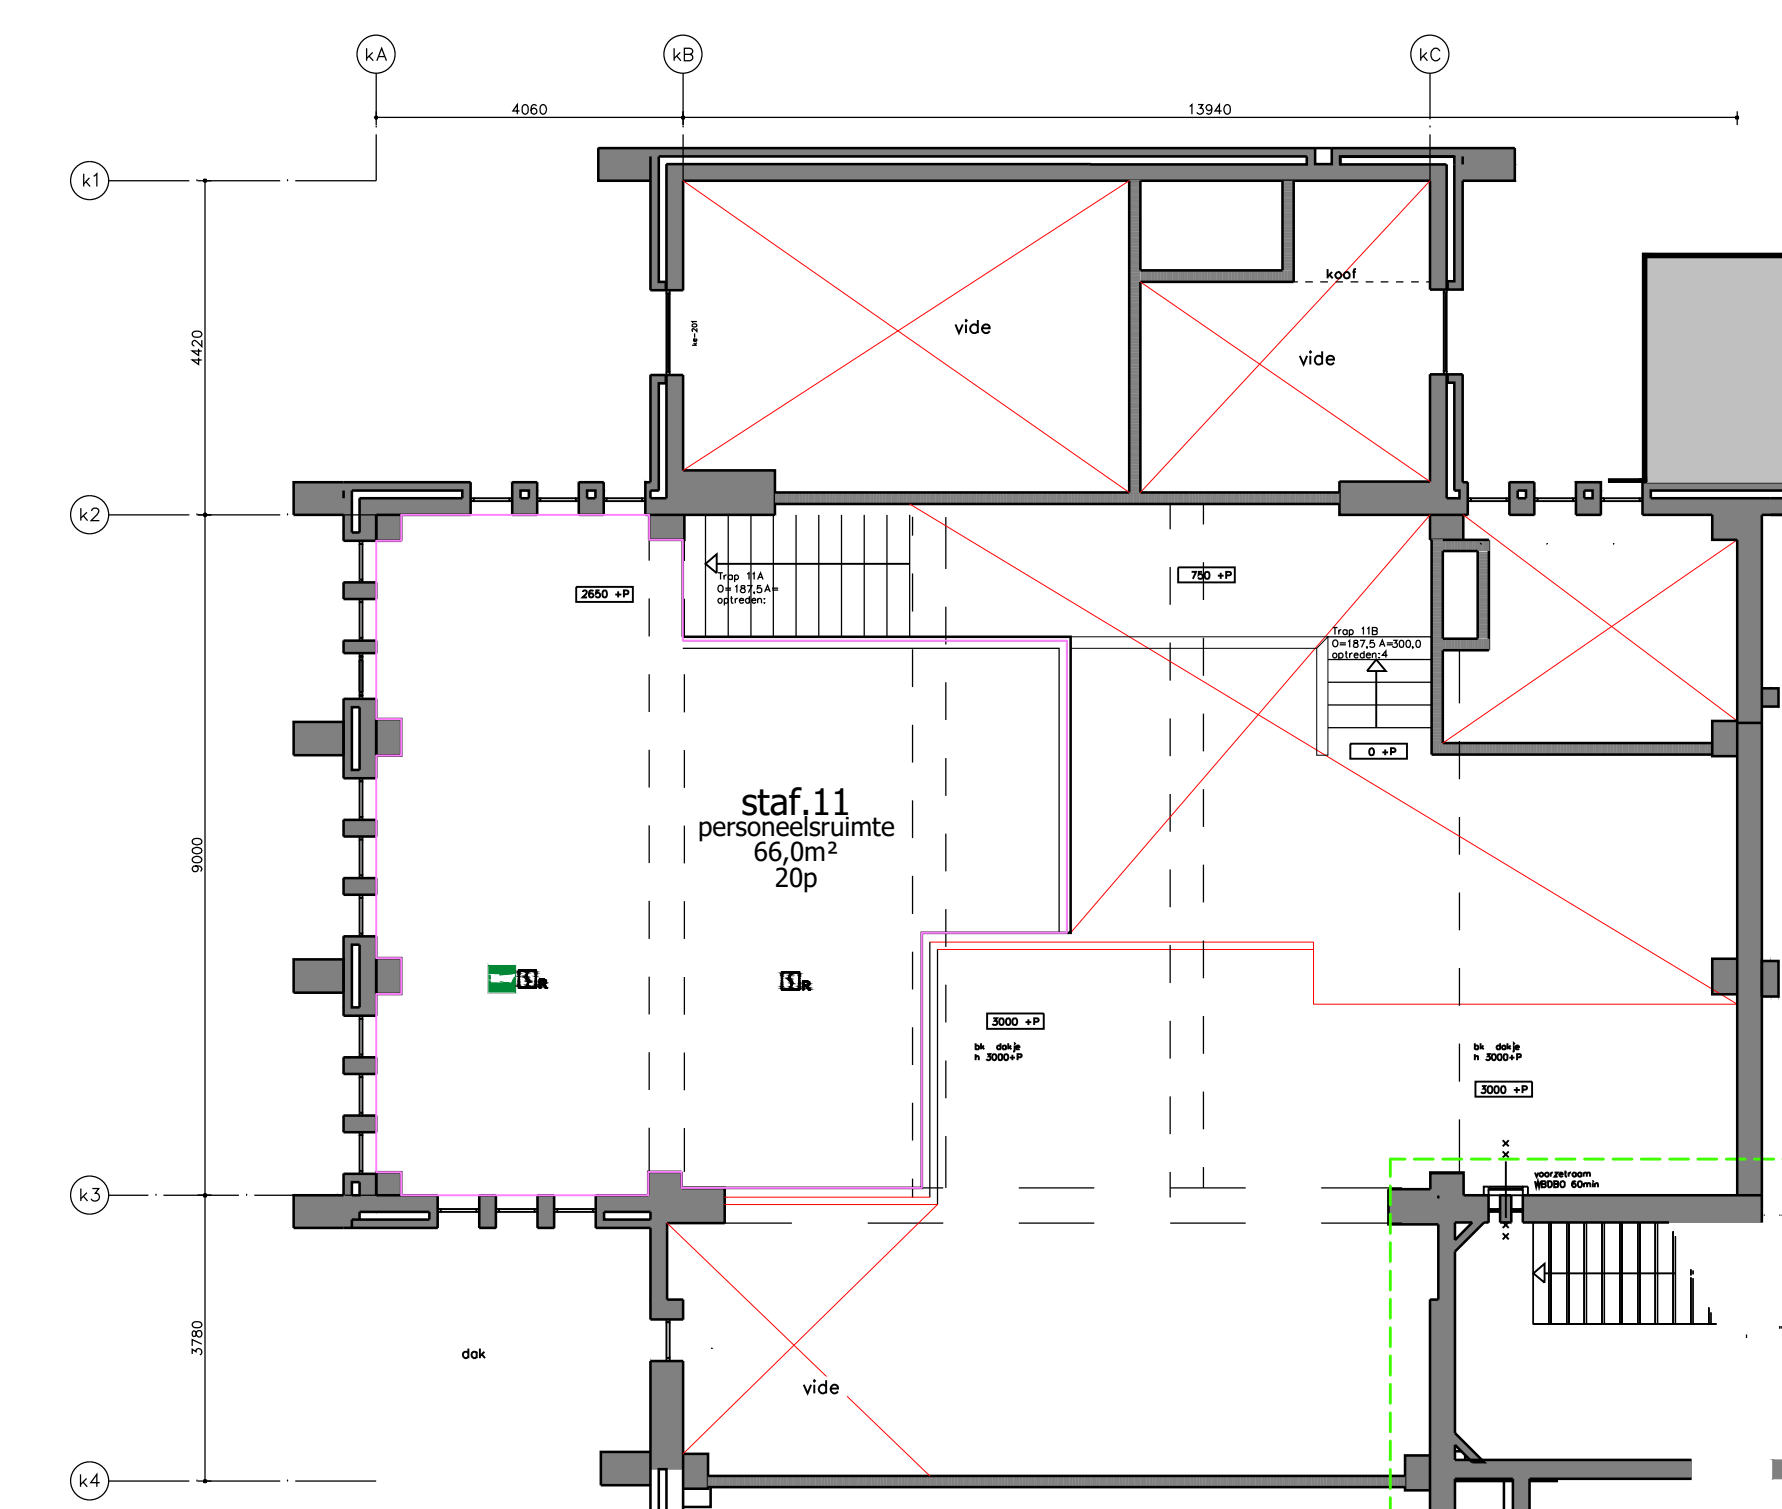


Tussenvloer 1:100


LEGENDA	
	(Nood)Uitgang
	Brandsielhaspel
	Brandmelder
	Brandmeldcentrale
	Brandmeldpaneel
	Noodverlichting
	Stoelvoop
	Rookmelder
	Indicator
	Viuchtdeur
	Viuchtdeur met panieksluiting
	Hoofdingang
	Brandwerende scheid van 60min
	zelfsluitend
	30 minuten WBDO
	60 minuten WBDO
	Geluidwerend
	Gasmeter
	Seutekluus

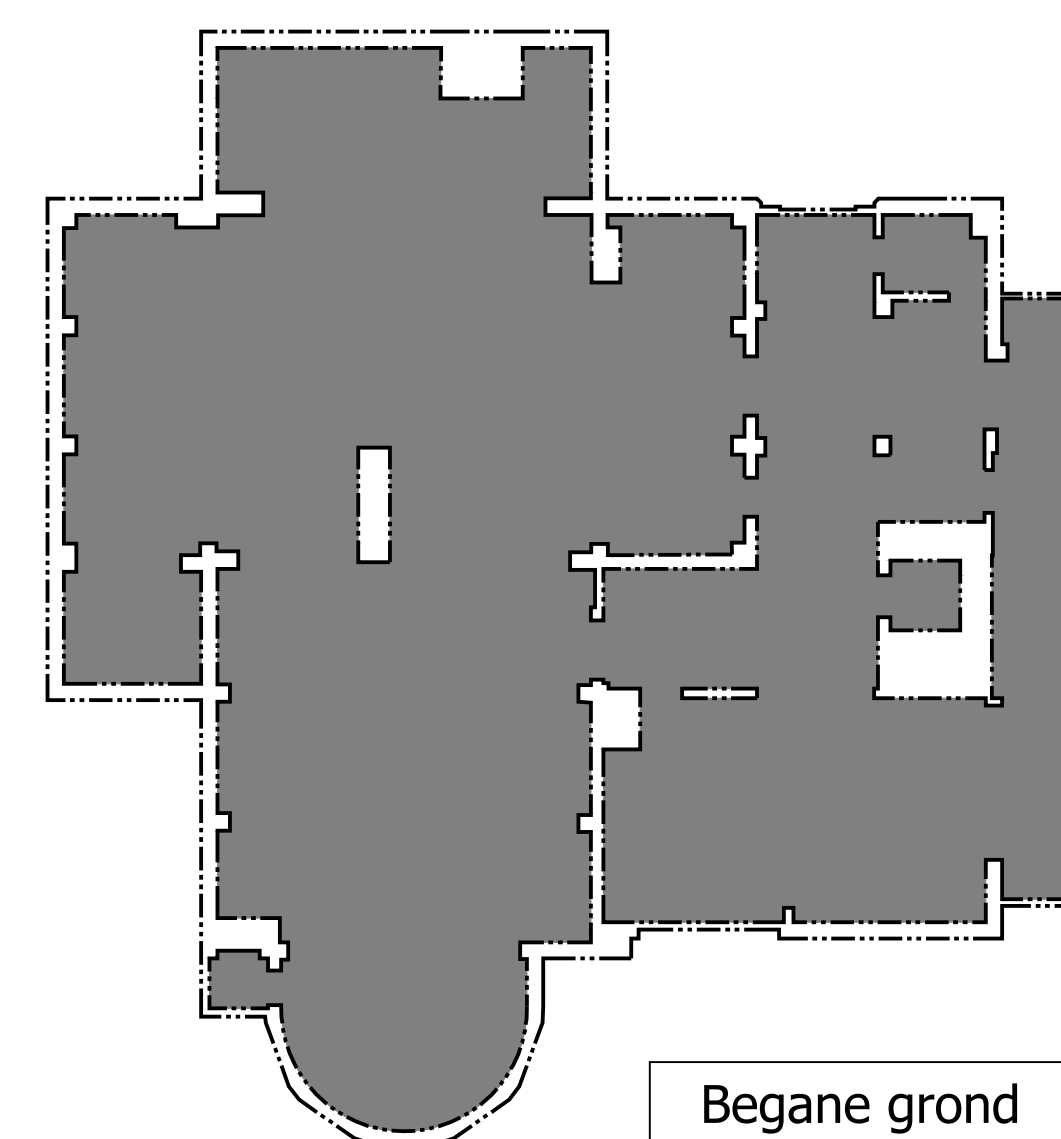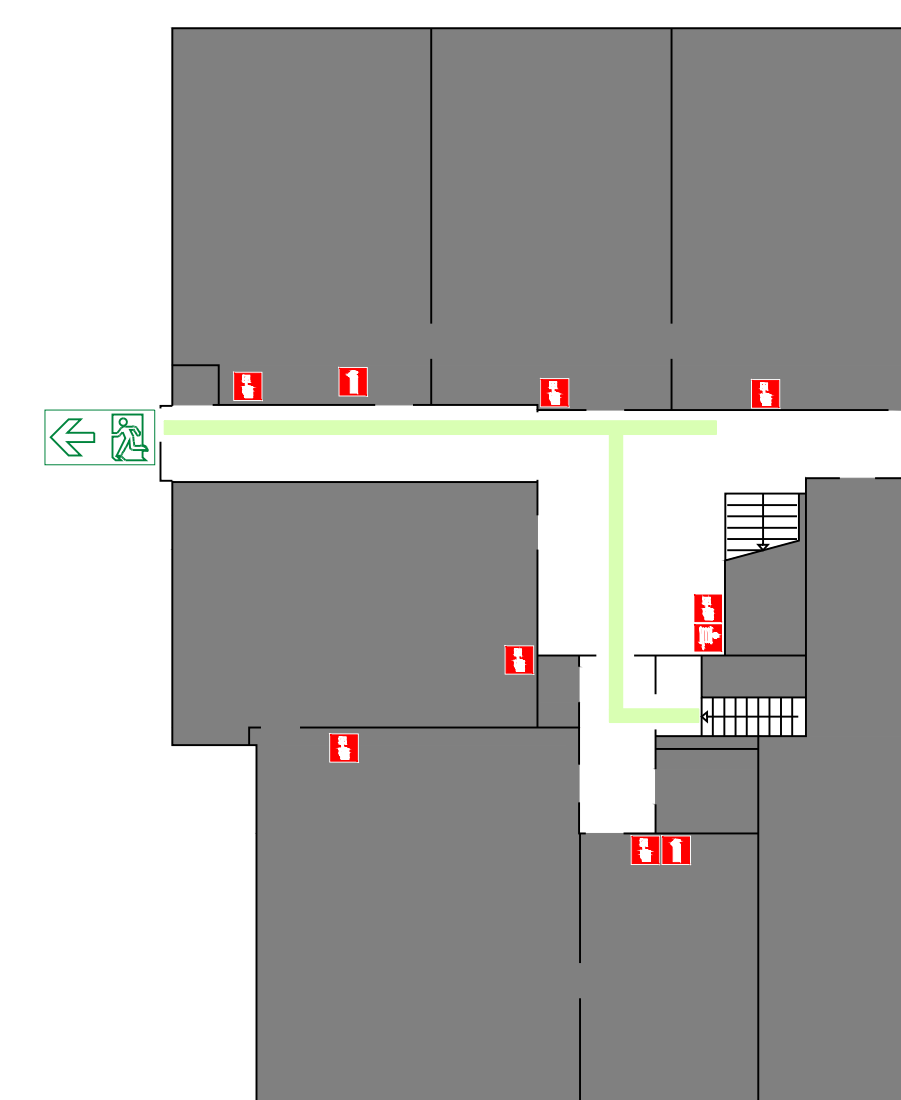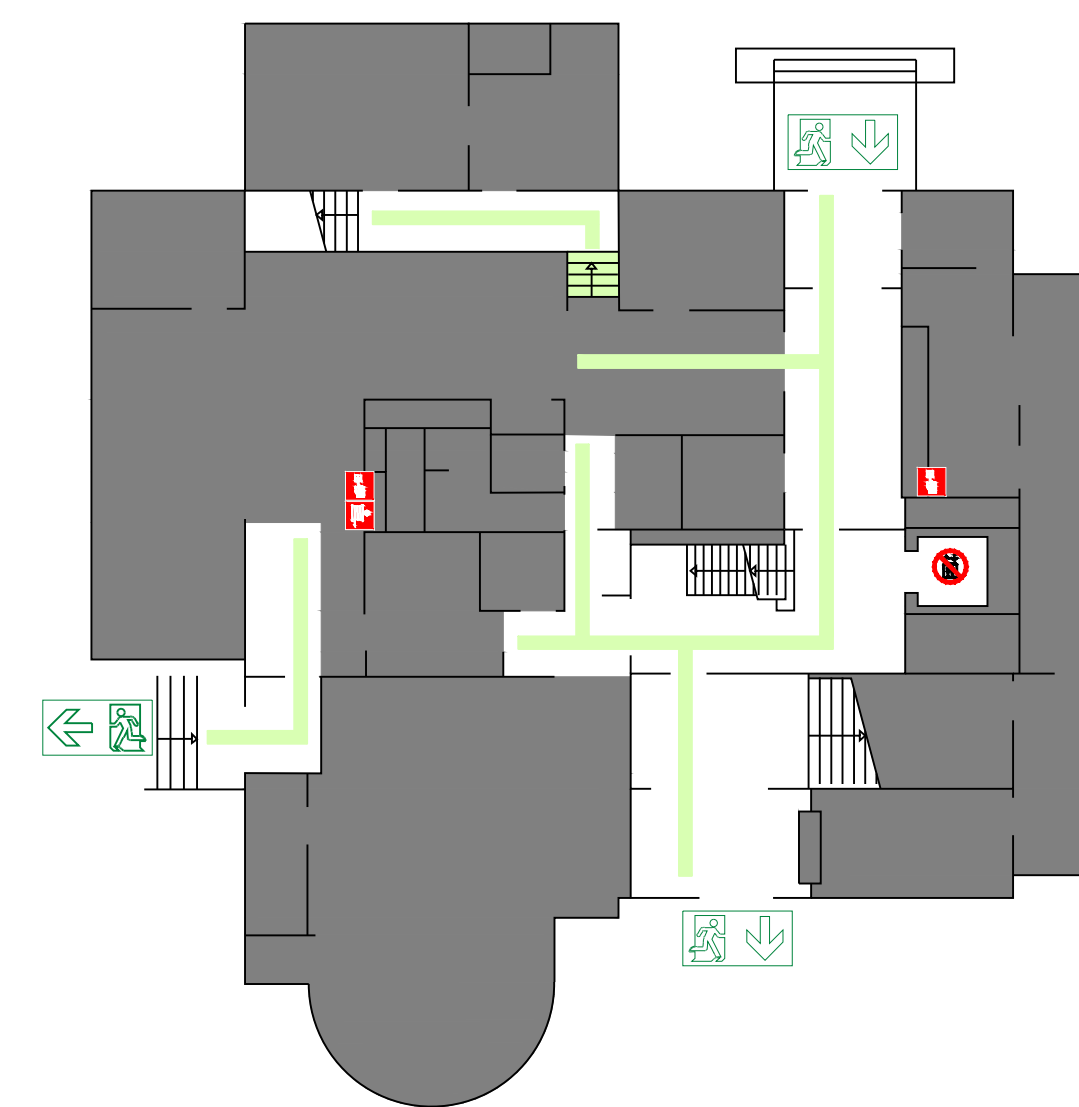

Begane grond
Bruto vloeroppervlak = 1190 m²
Gebruiksoppervlak = 1065 m²

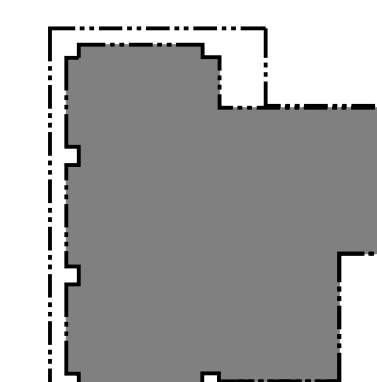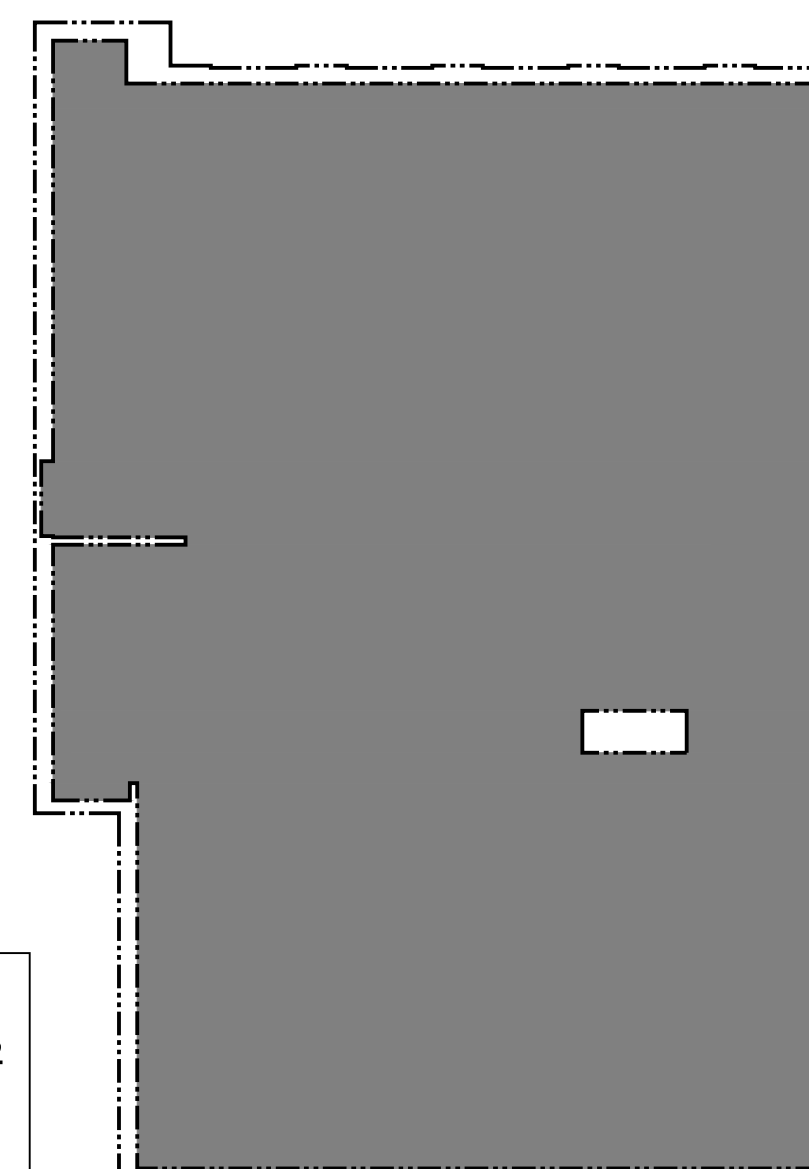

Tussenvloer
Bruto vloeroppervlakte = 78 m²
Gebruiksoppervlak = 66 m²

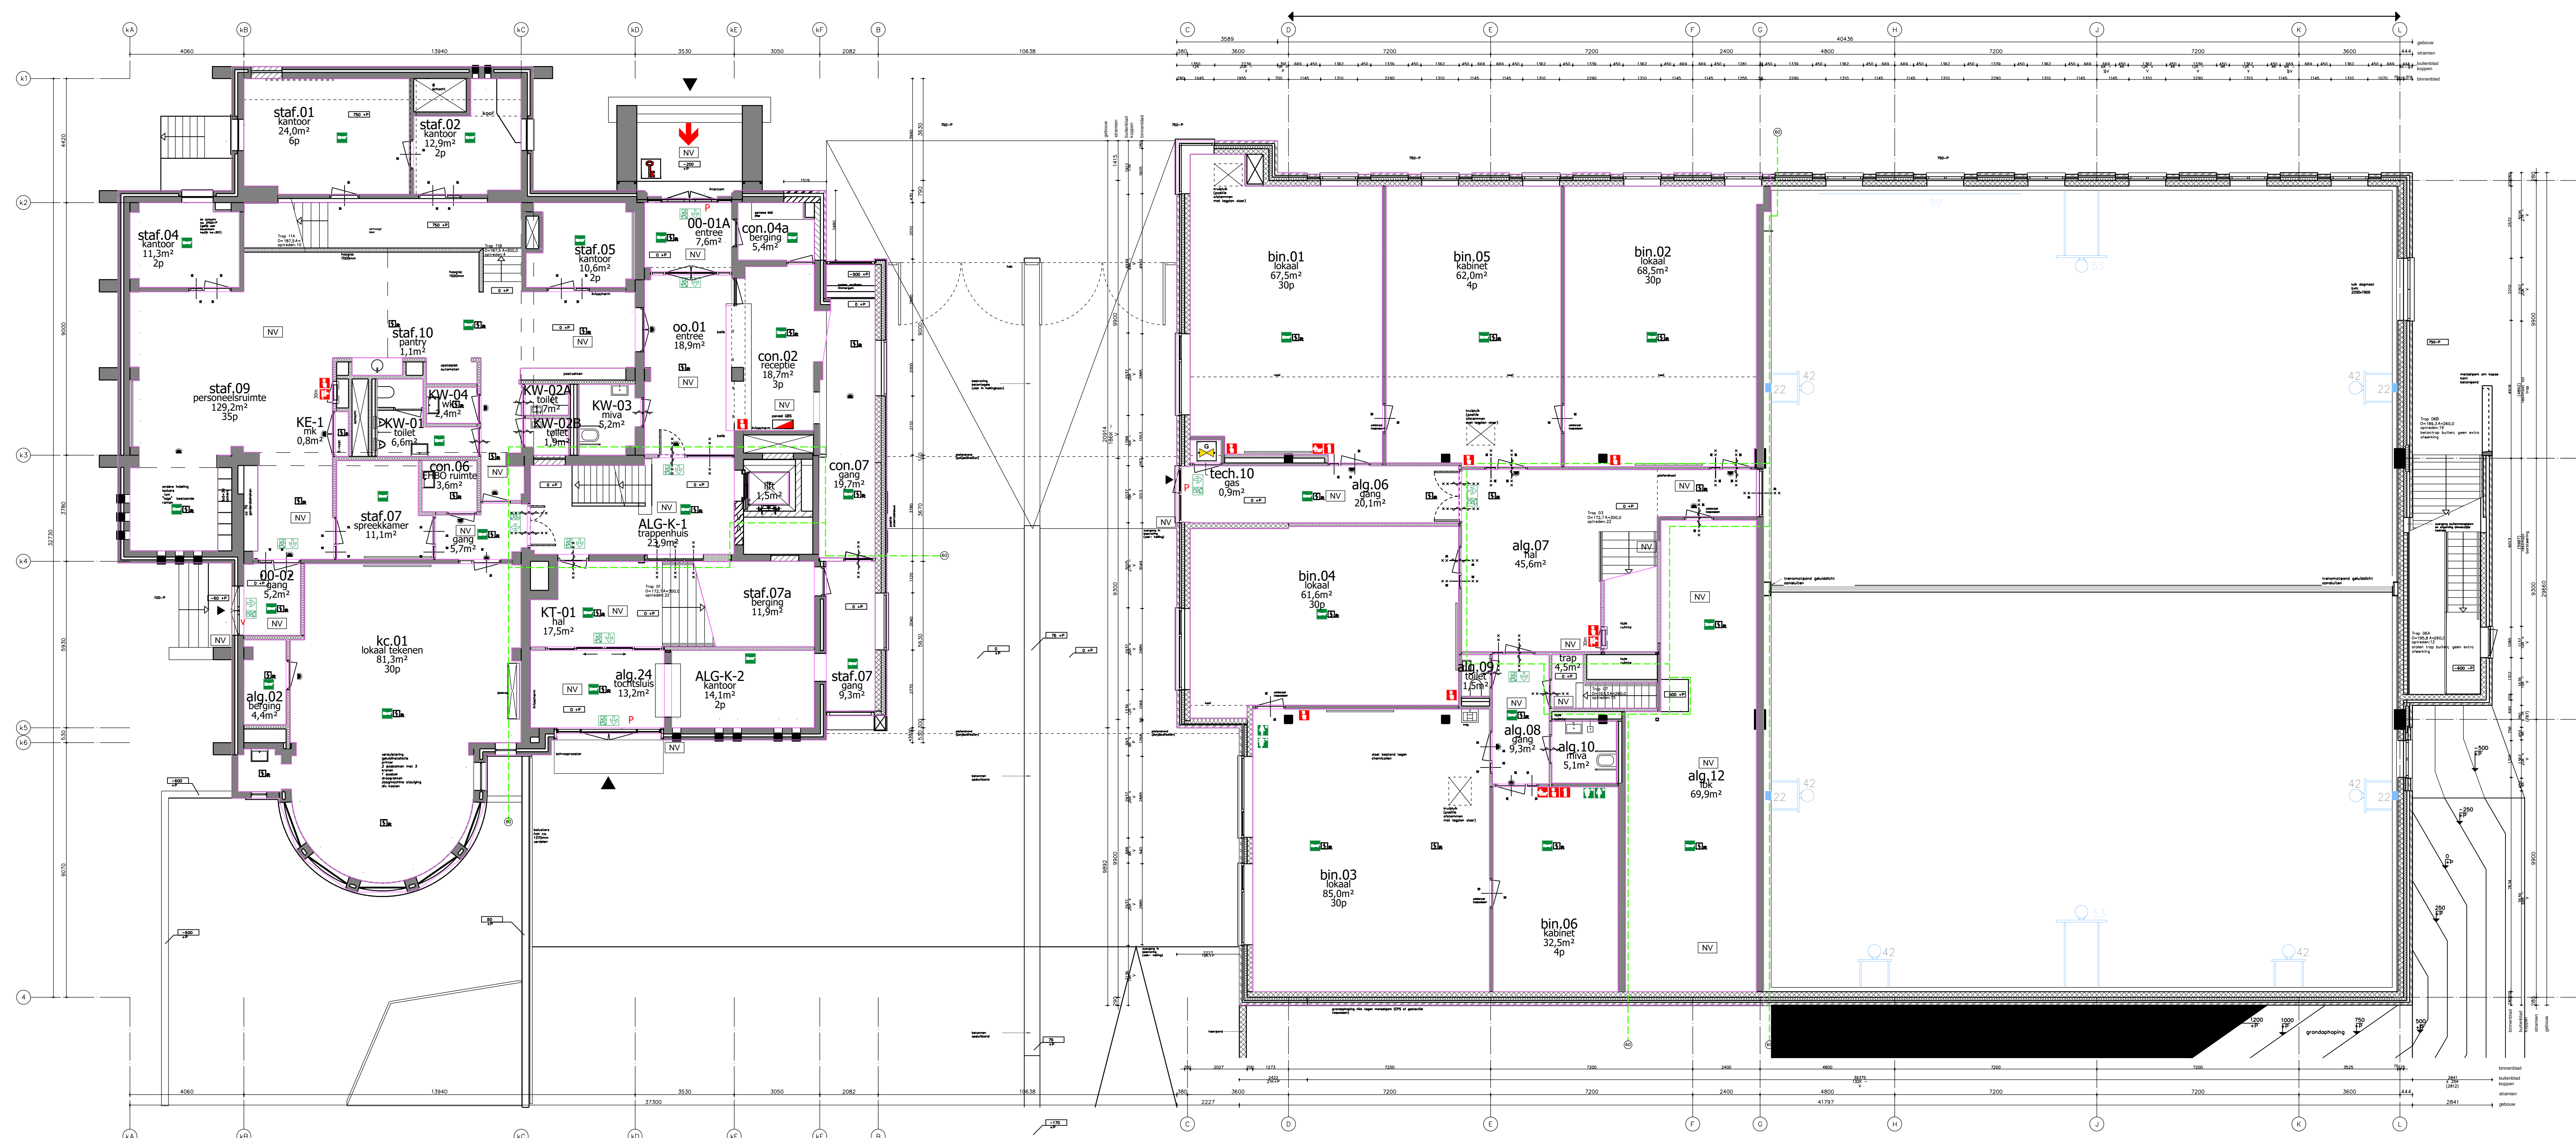

Begane grond 1:100

Bezetting
Begane grond 230 personen


Lucas

Sijthofflaan 103 2002 DK Den Haag
Tel: 070-300144


VERSIE: WILDEING
BESCHRIJF: LUCAS ONDERWIS
WET: EDITH STEIN COLLEGE
Louis Couperusplein 33 2514 HP Den Haag
Onderwerp: Mededing brandveilig gebruik
Begane grond

GET: ASRO
PROJECT: FZ-2022
OBJECT: 12-04-2022
SCHAAL: 1:100/1000
FORMAAT: A0


0a

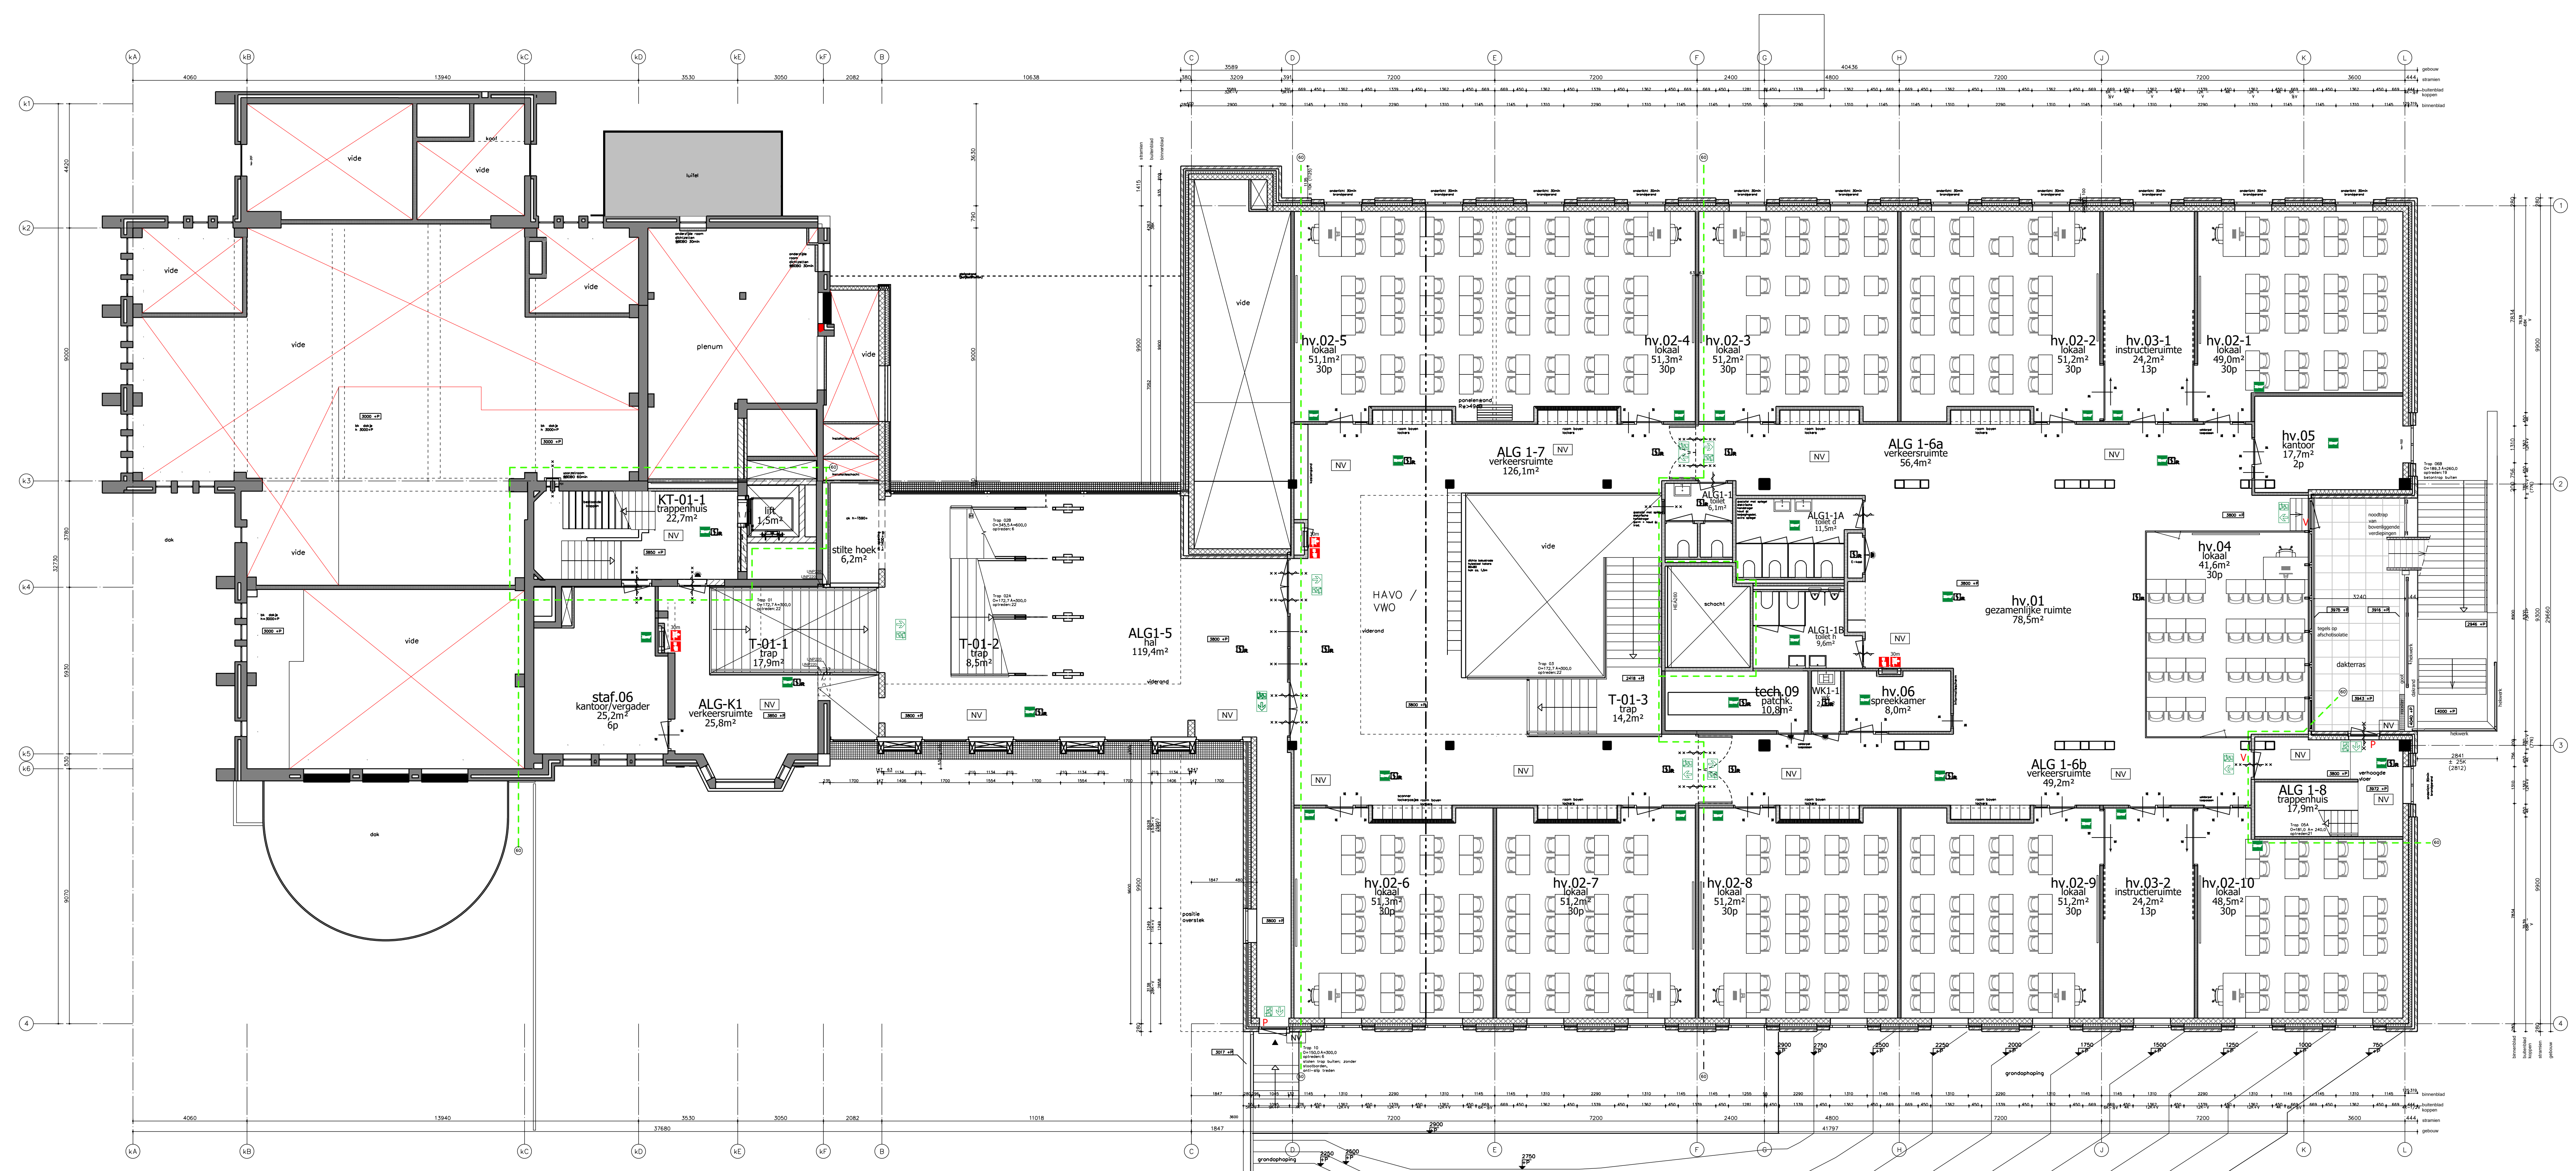

1e Verdieping
1:100

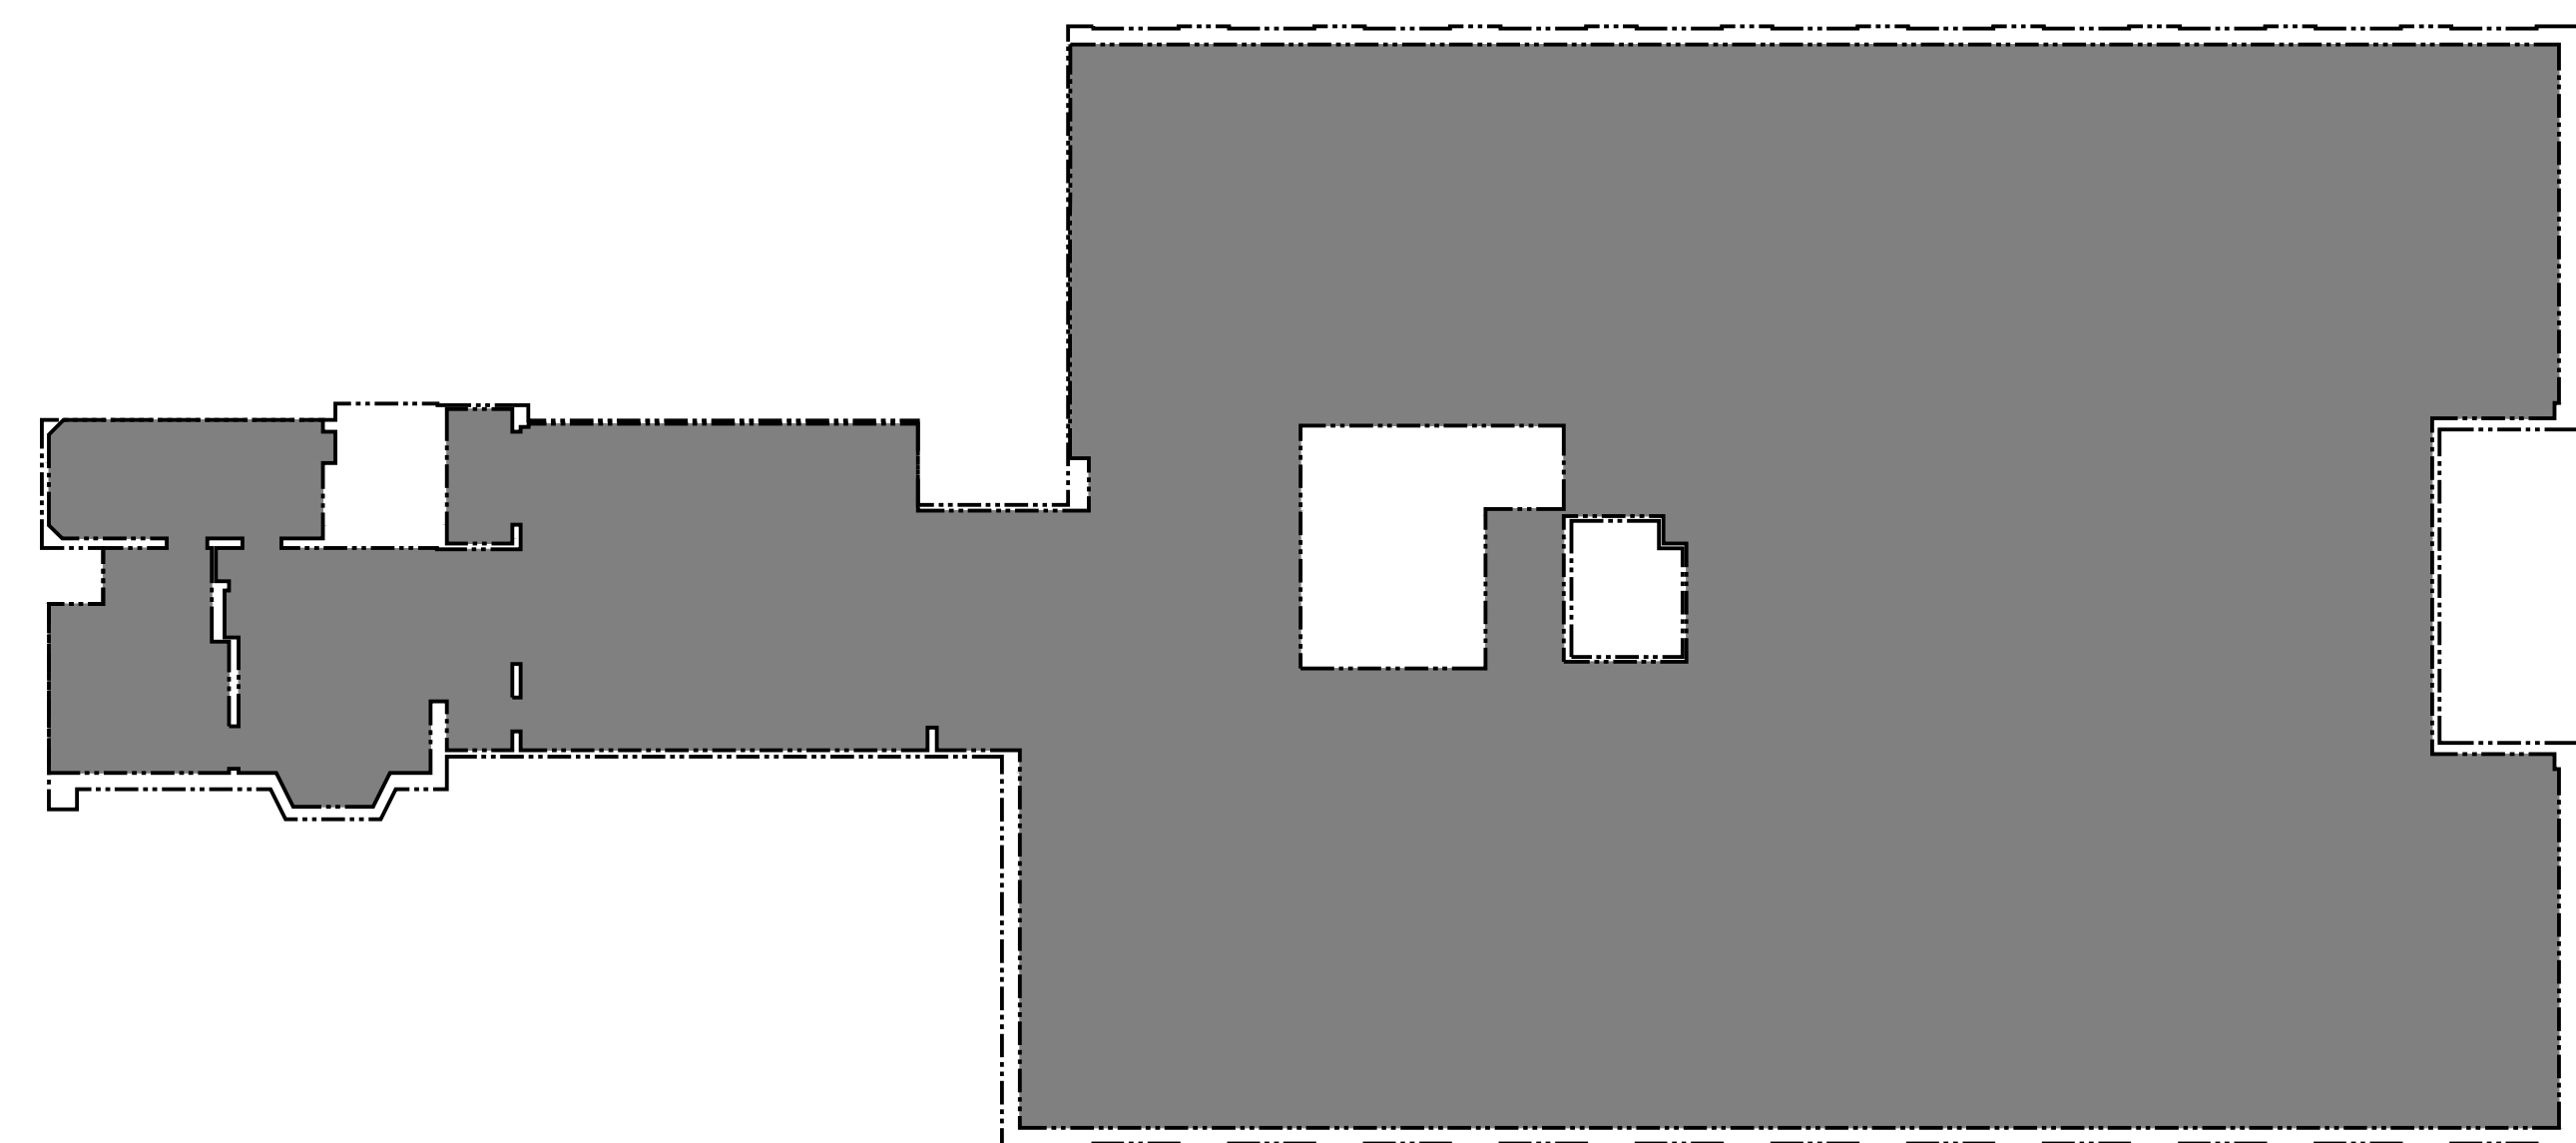


BVO 1e Verdieping = 1370 m²
Gebruiksoppervlak = 1283 m²


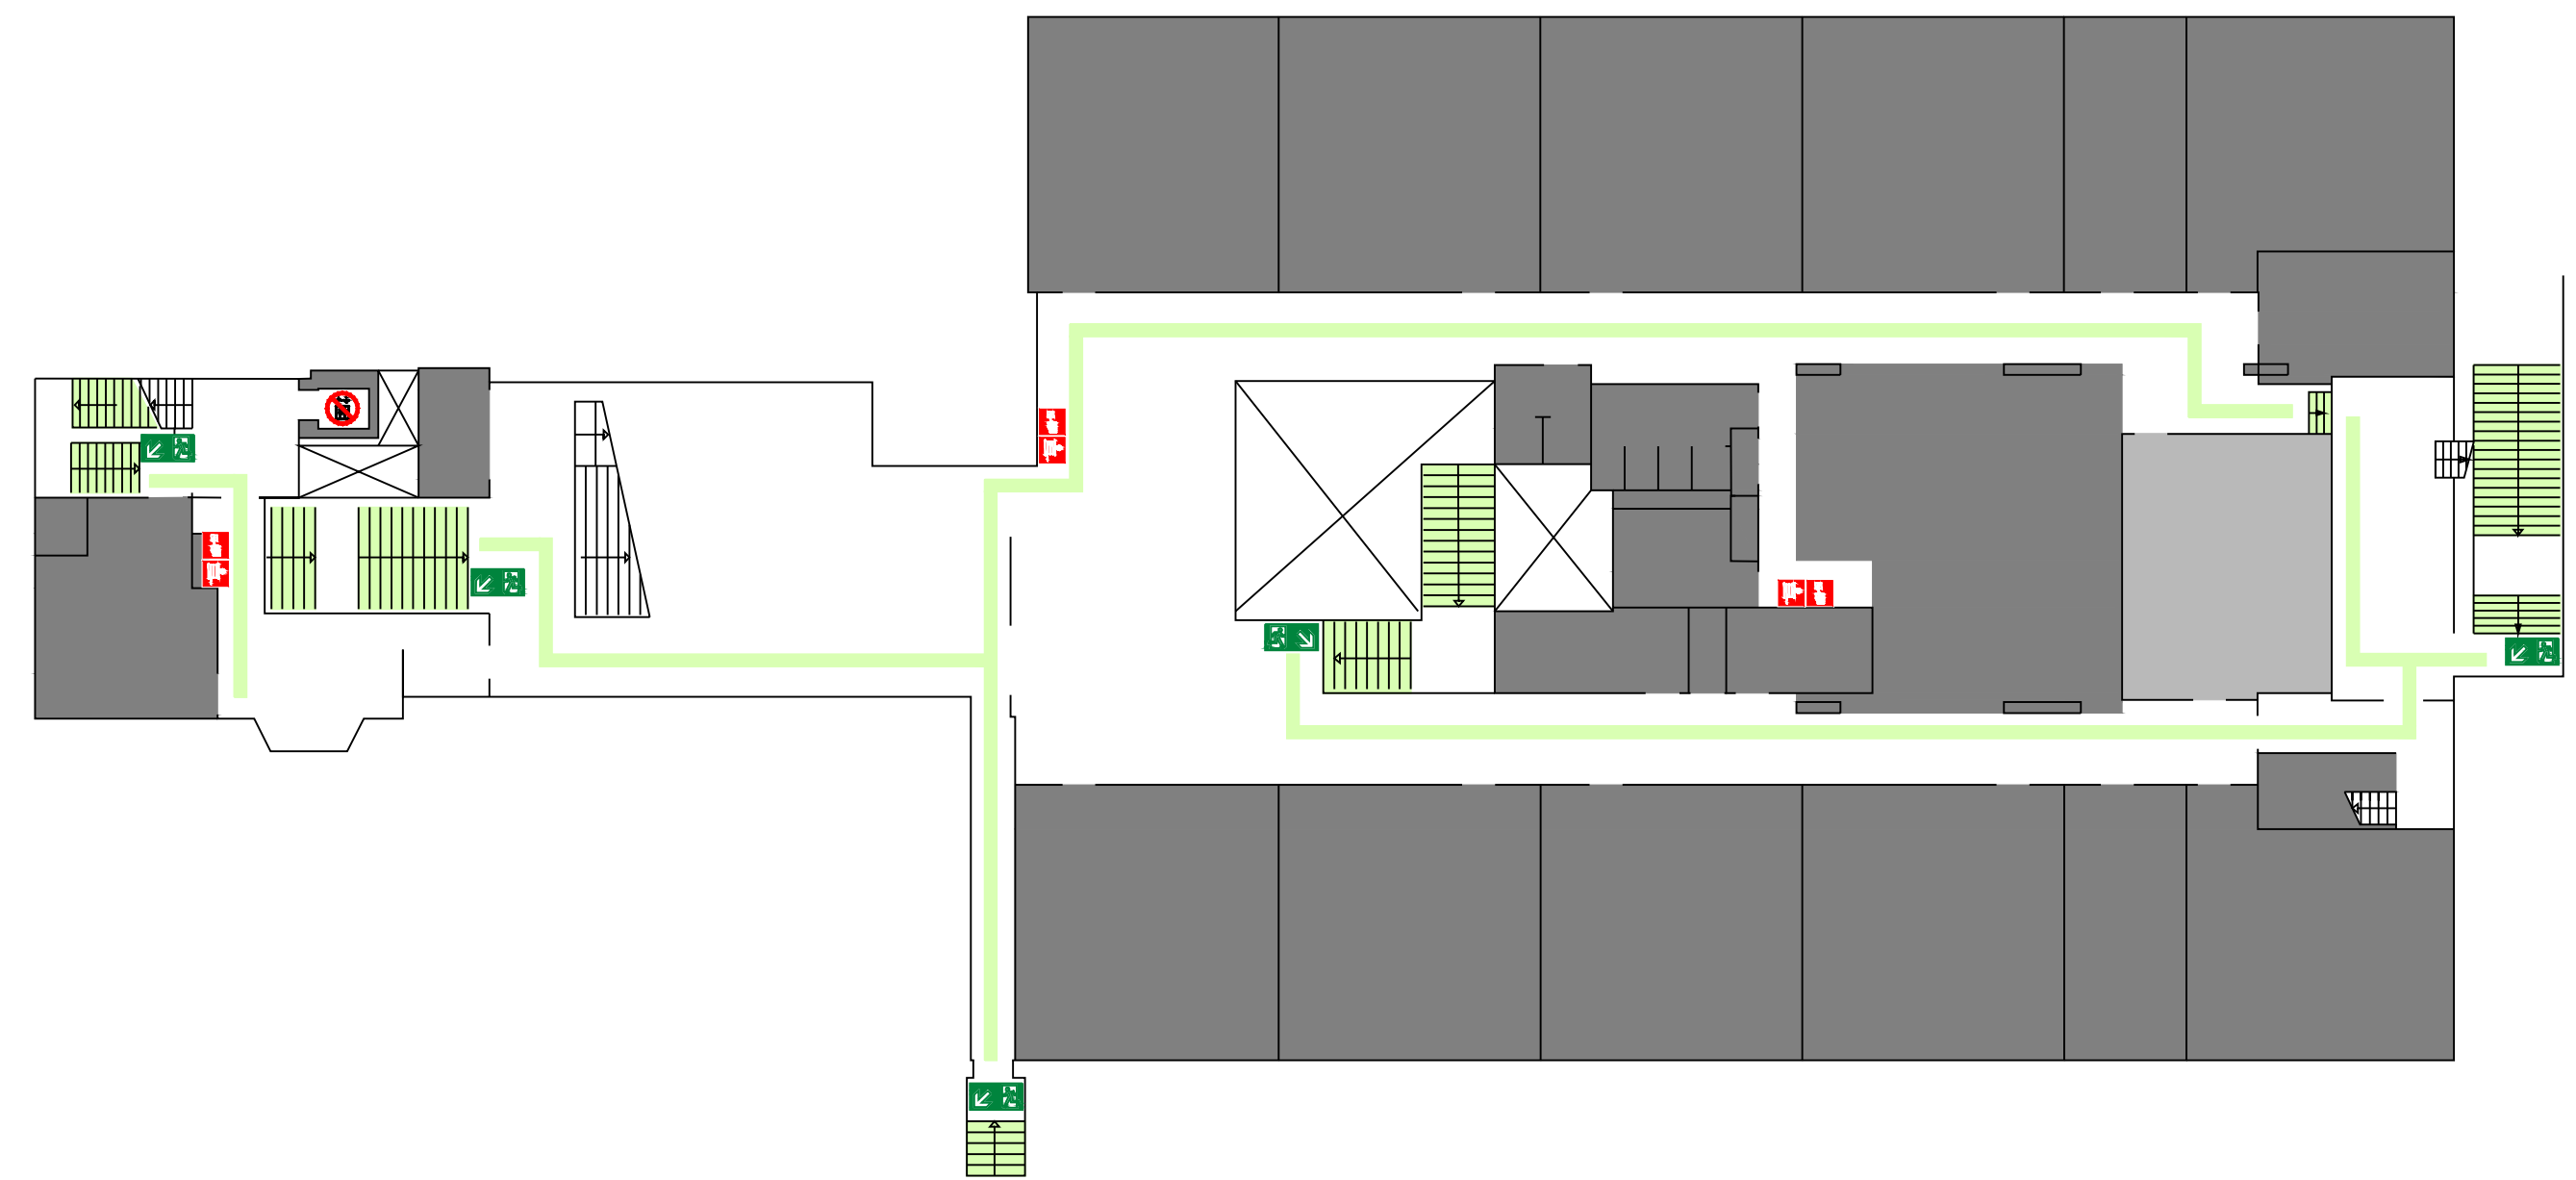


LEGENDA	
	(Wood)Uitgang
	Brandslanghaspel
	Handbrandmelder
	Noodverlichting
	Slowhoop
	Rookmelder
	Indicator
	Vluchtdoor
	Vluchtdoor met panieksluiting
	Brandwerende scheiding van 60min
	zelfsluitend
	30 minuten WBD80
	60 minuten WBD80
	Geluidwerend

Bezetting
1e Verdieping 354 personen

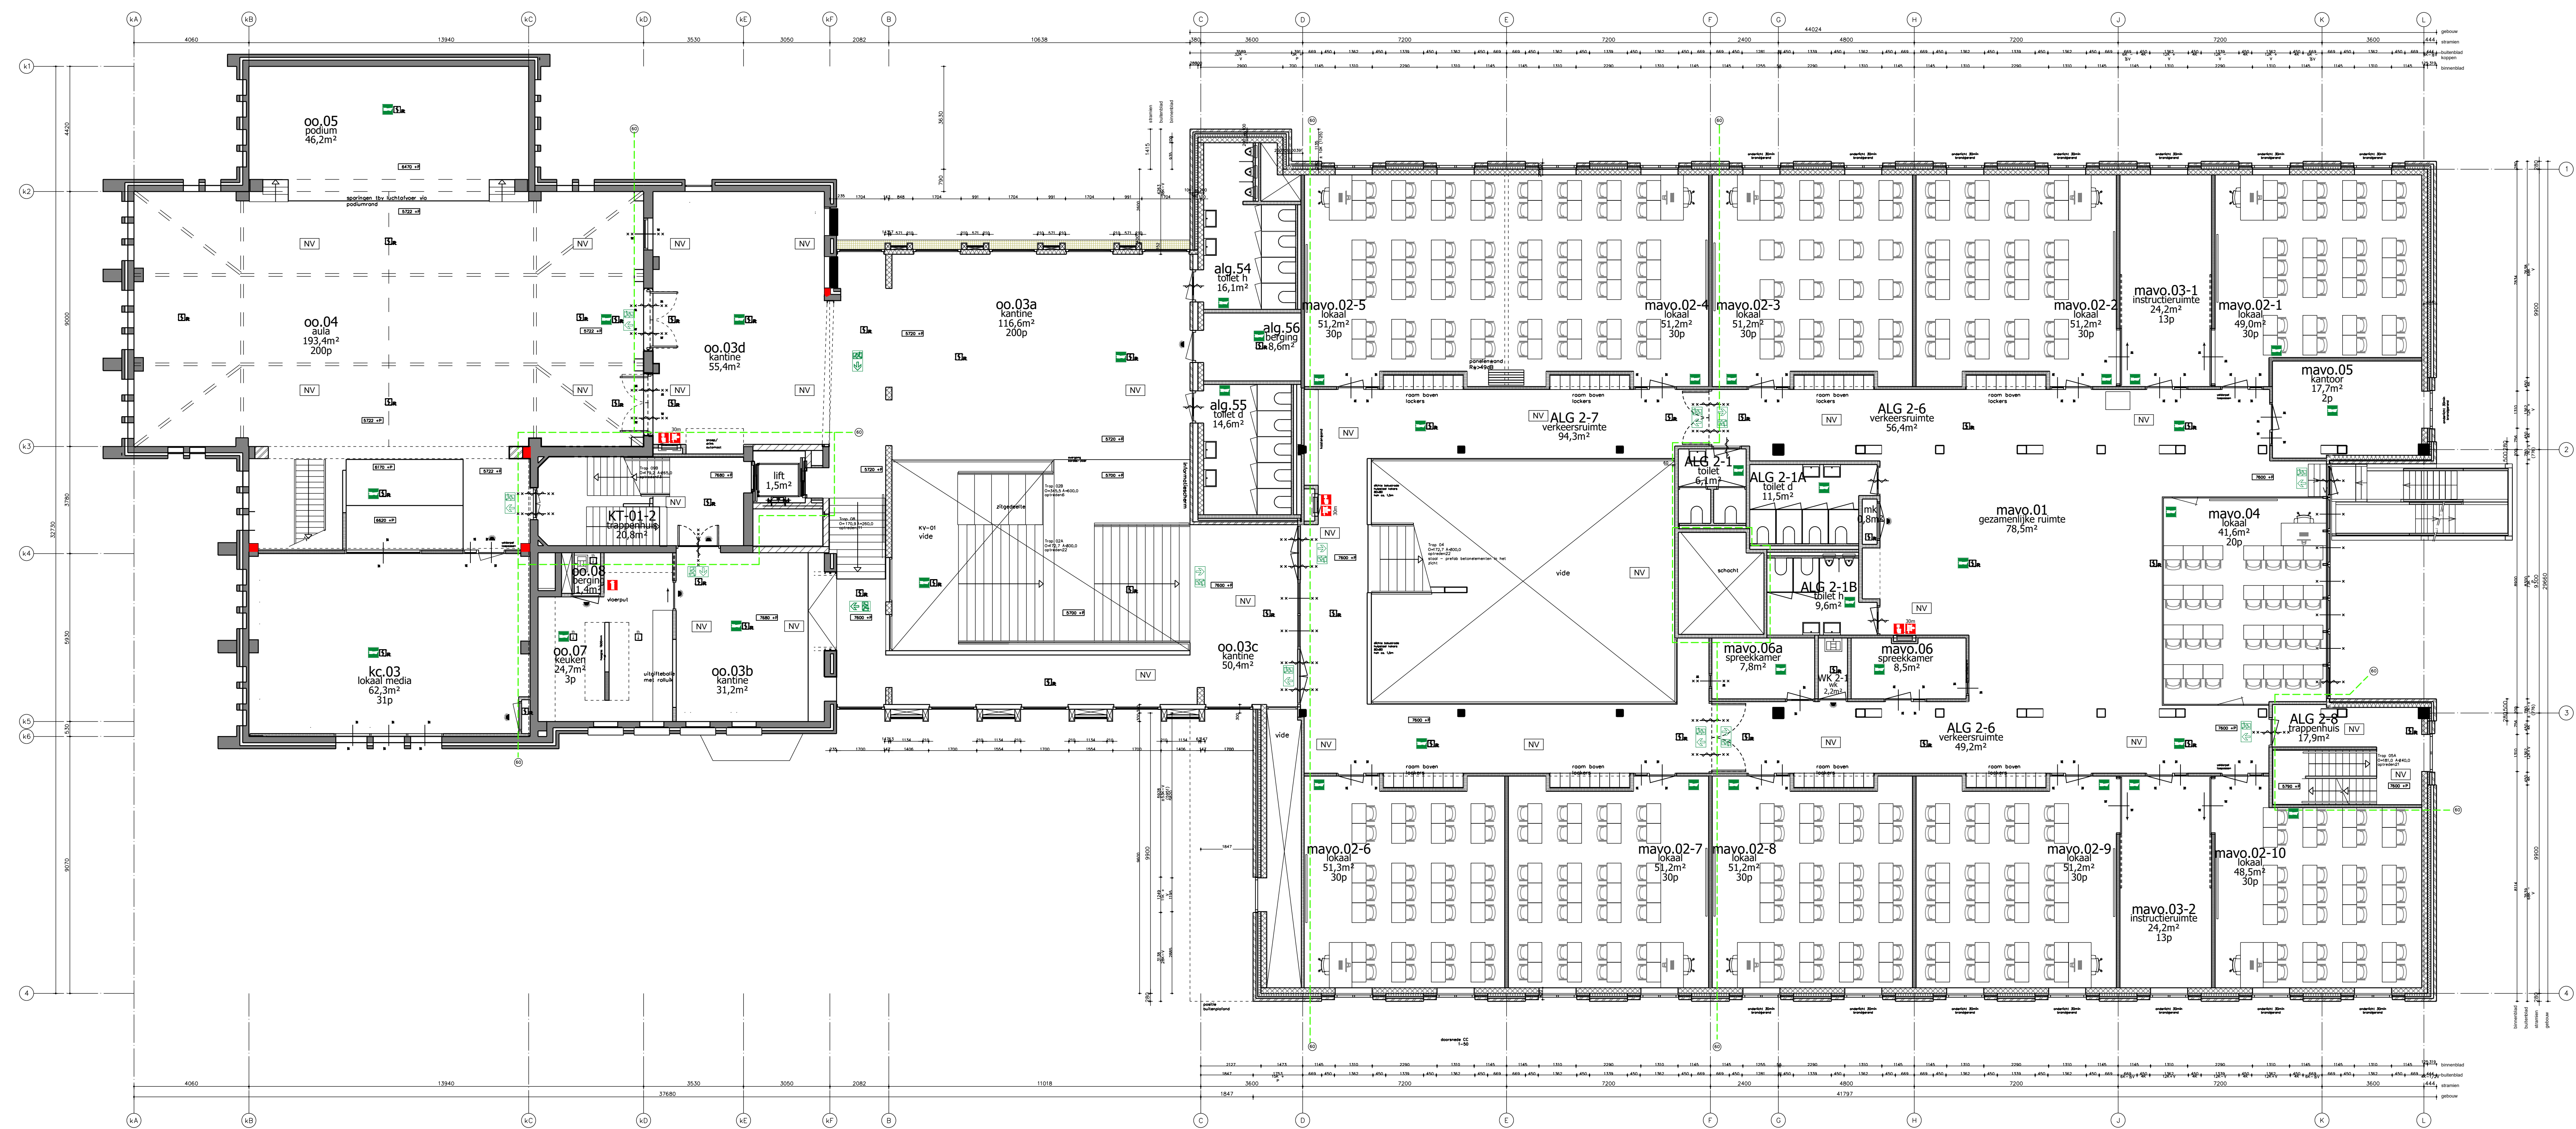

2e Verdieping
1:100

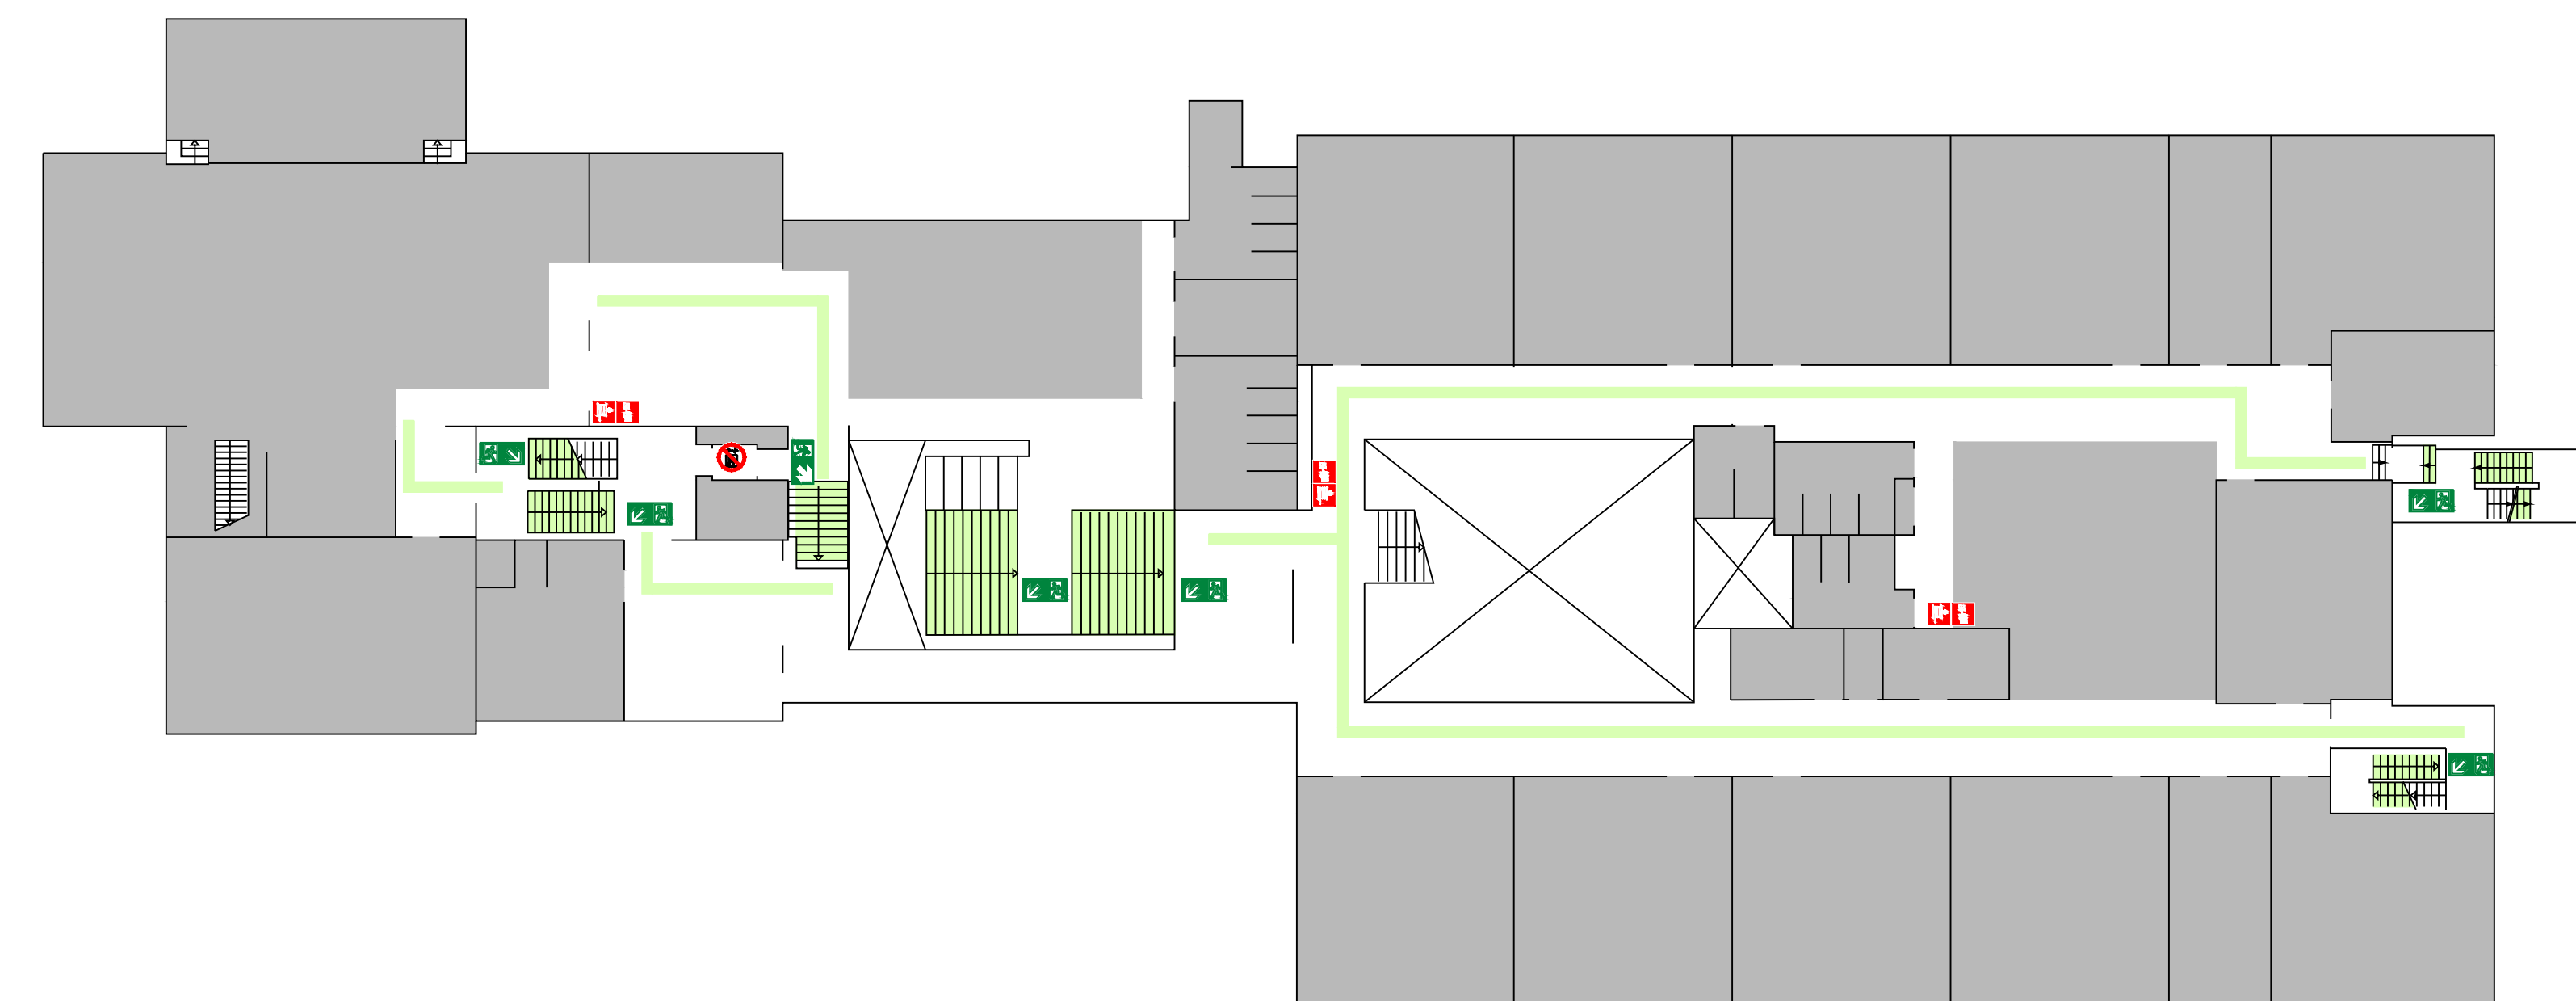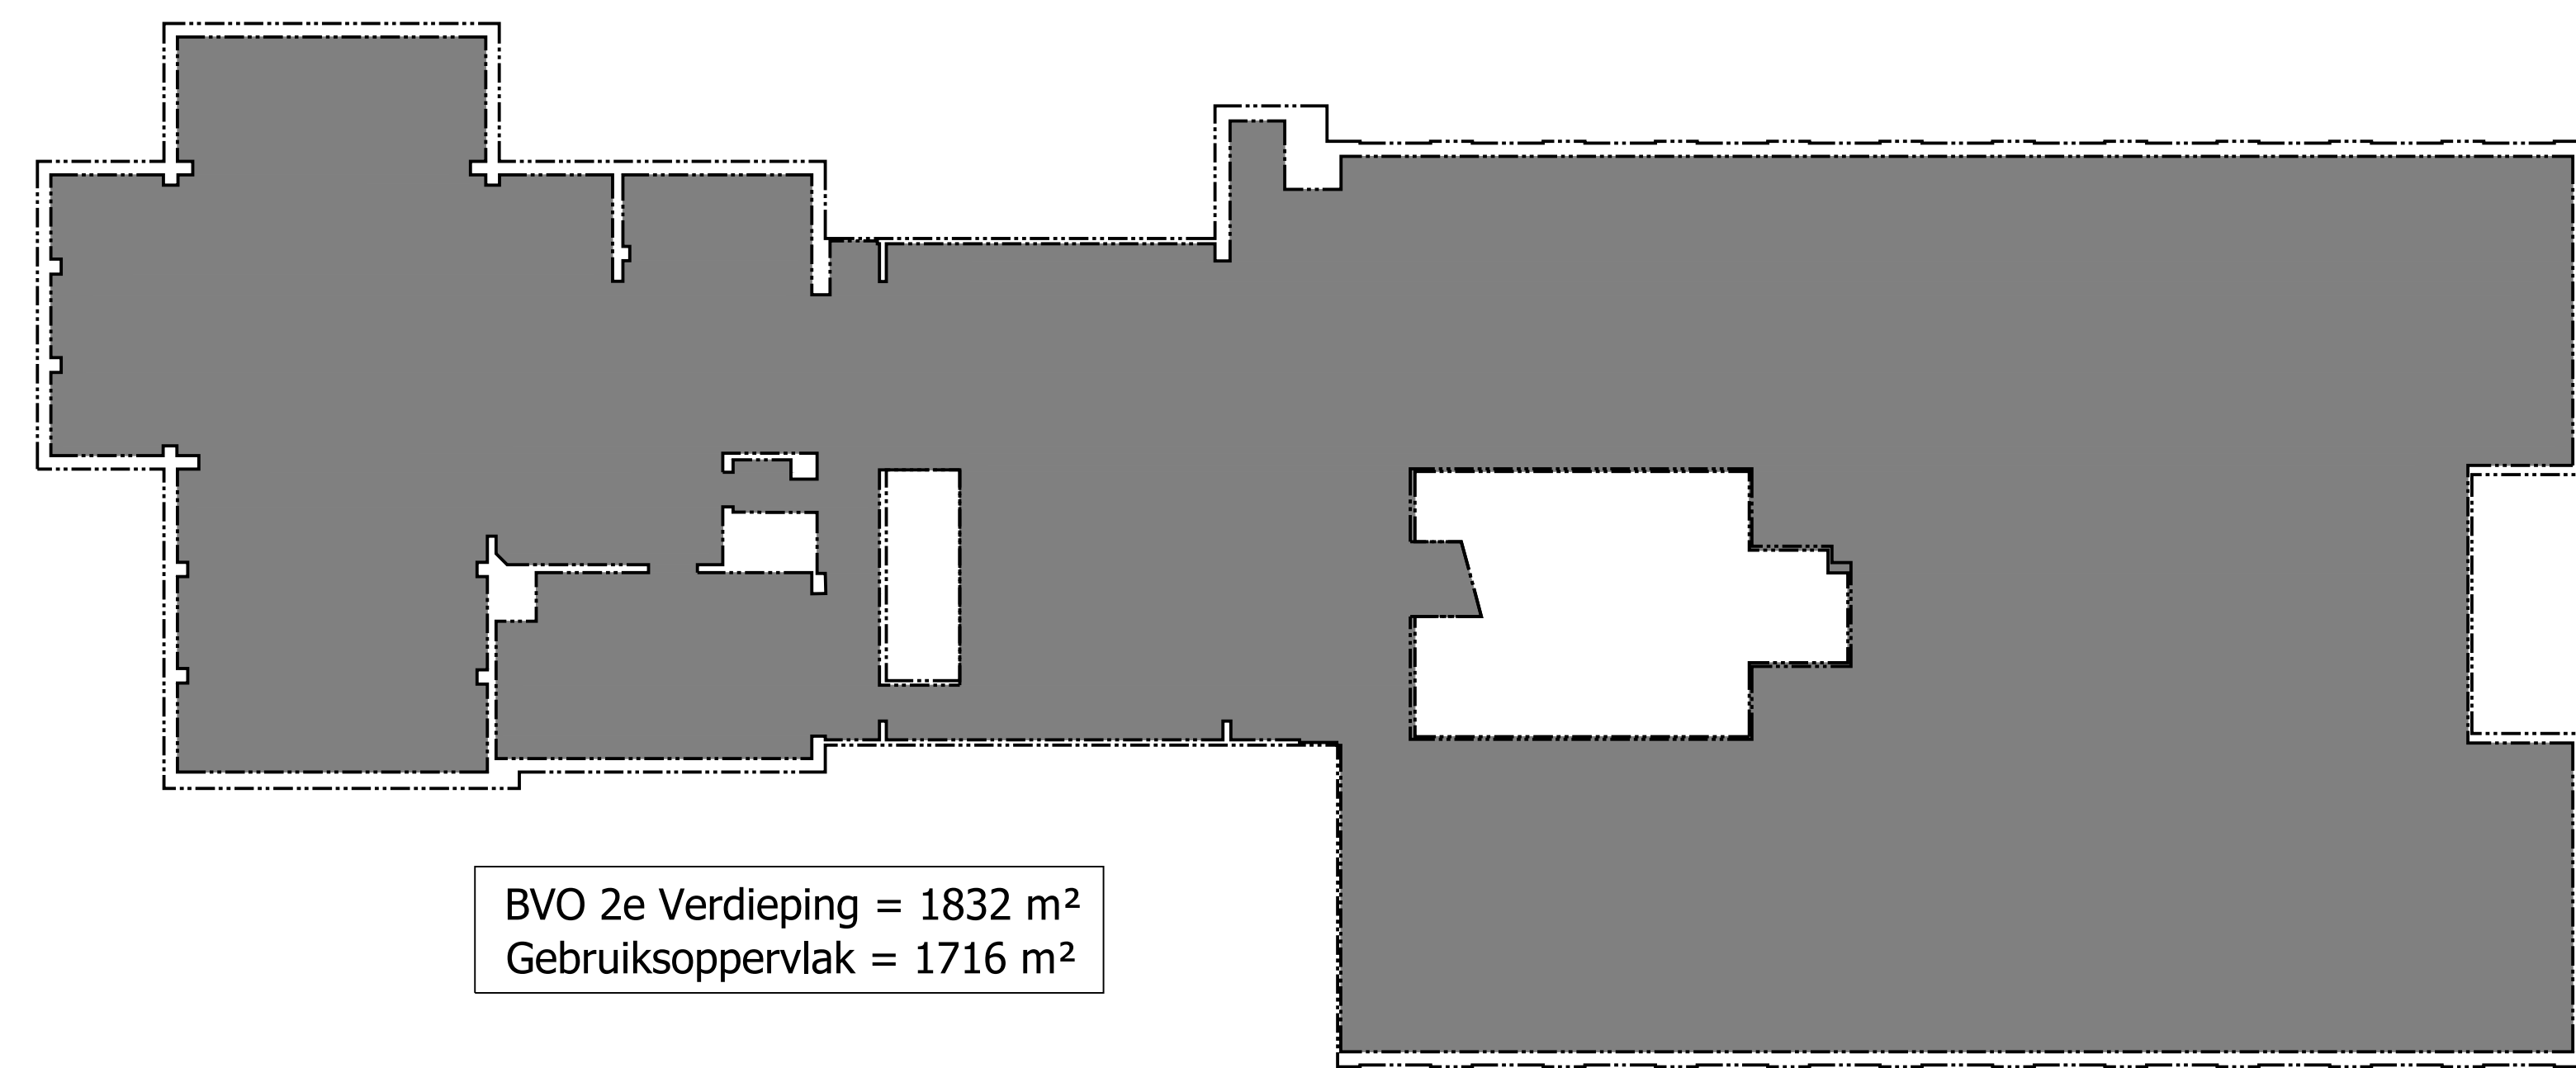

Bezetting
2e Verdieping 394 personen
(waarvan 15 boven ruimte kc.03)

LEGENDA

- (Nood)Uitgang
- Brandslanghaspel
- Handbrandblusser
- Handbrandmelder
- Noodverlichting
- Slowhoop
- Rookmelder
- Thermo maximaal meld
- Nevenindicator
- Vluchtduur
- Brandwerende scheiding van 60min
- Zelfskluitend
- 30min WBDBO
- 60min WBDBO
- Geluidwerend

Lucas
architectuur

VERSE WUJONG

DIRECTIE: LUCAS ONDERWUJ
RECTOR: EDITH STEIN COLLEGE
Louis Couperusplein 33 2514 HP Den Haag
ONDERWERP: Woning brandveilig gebruik

Saferheidsplan 100-2000-01 Den Haag
TEL: 070-300144

2e Verdieping

GET.: ASRO
PROJECTIEUR: FZ-2022
OBJECTIEUR: AD

DATUM: 12-04-2022
SCHAAL: 1:100
FORMAAT: A0

20

