


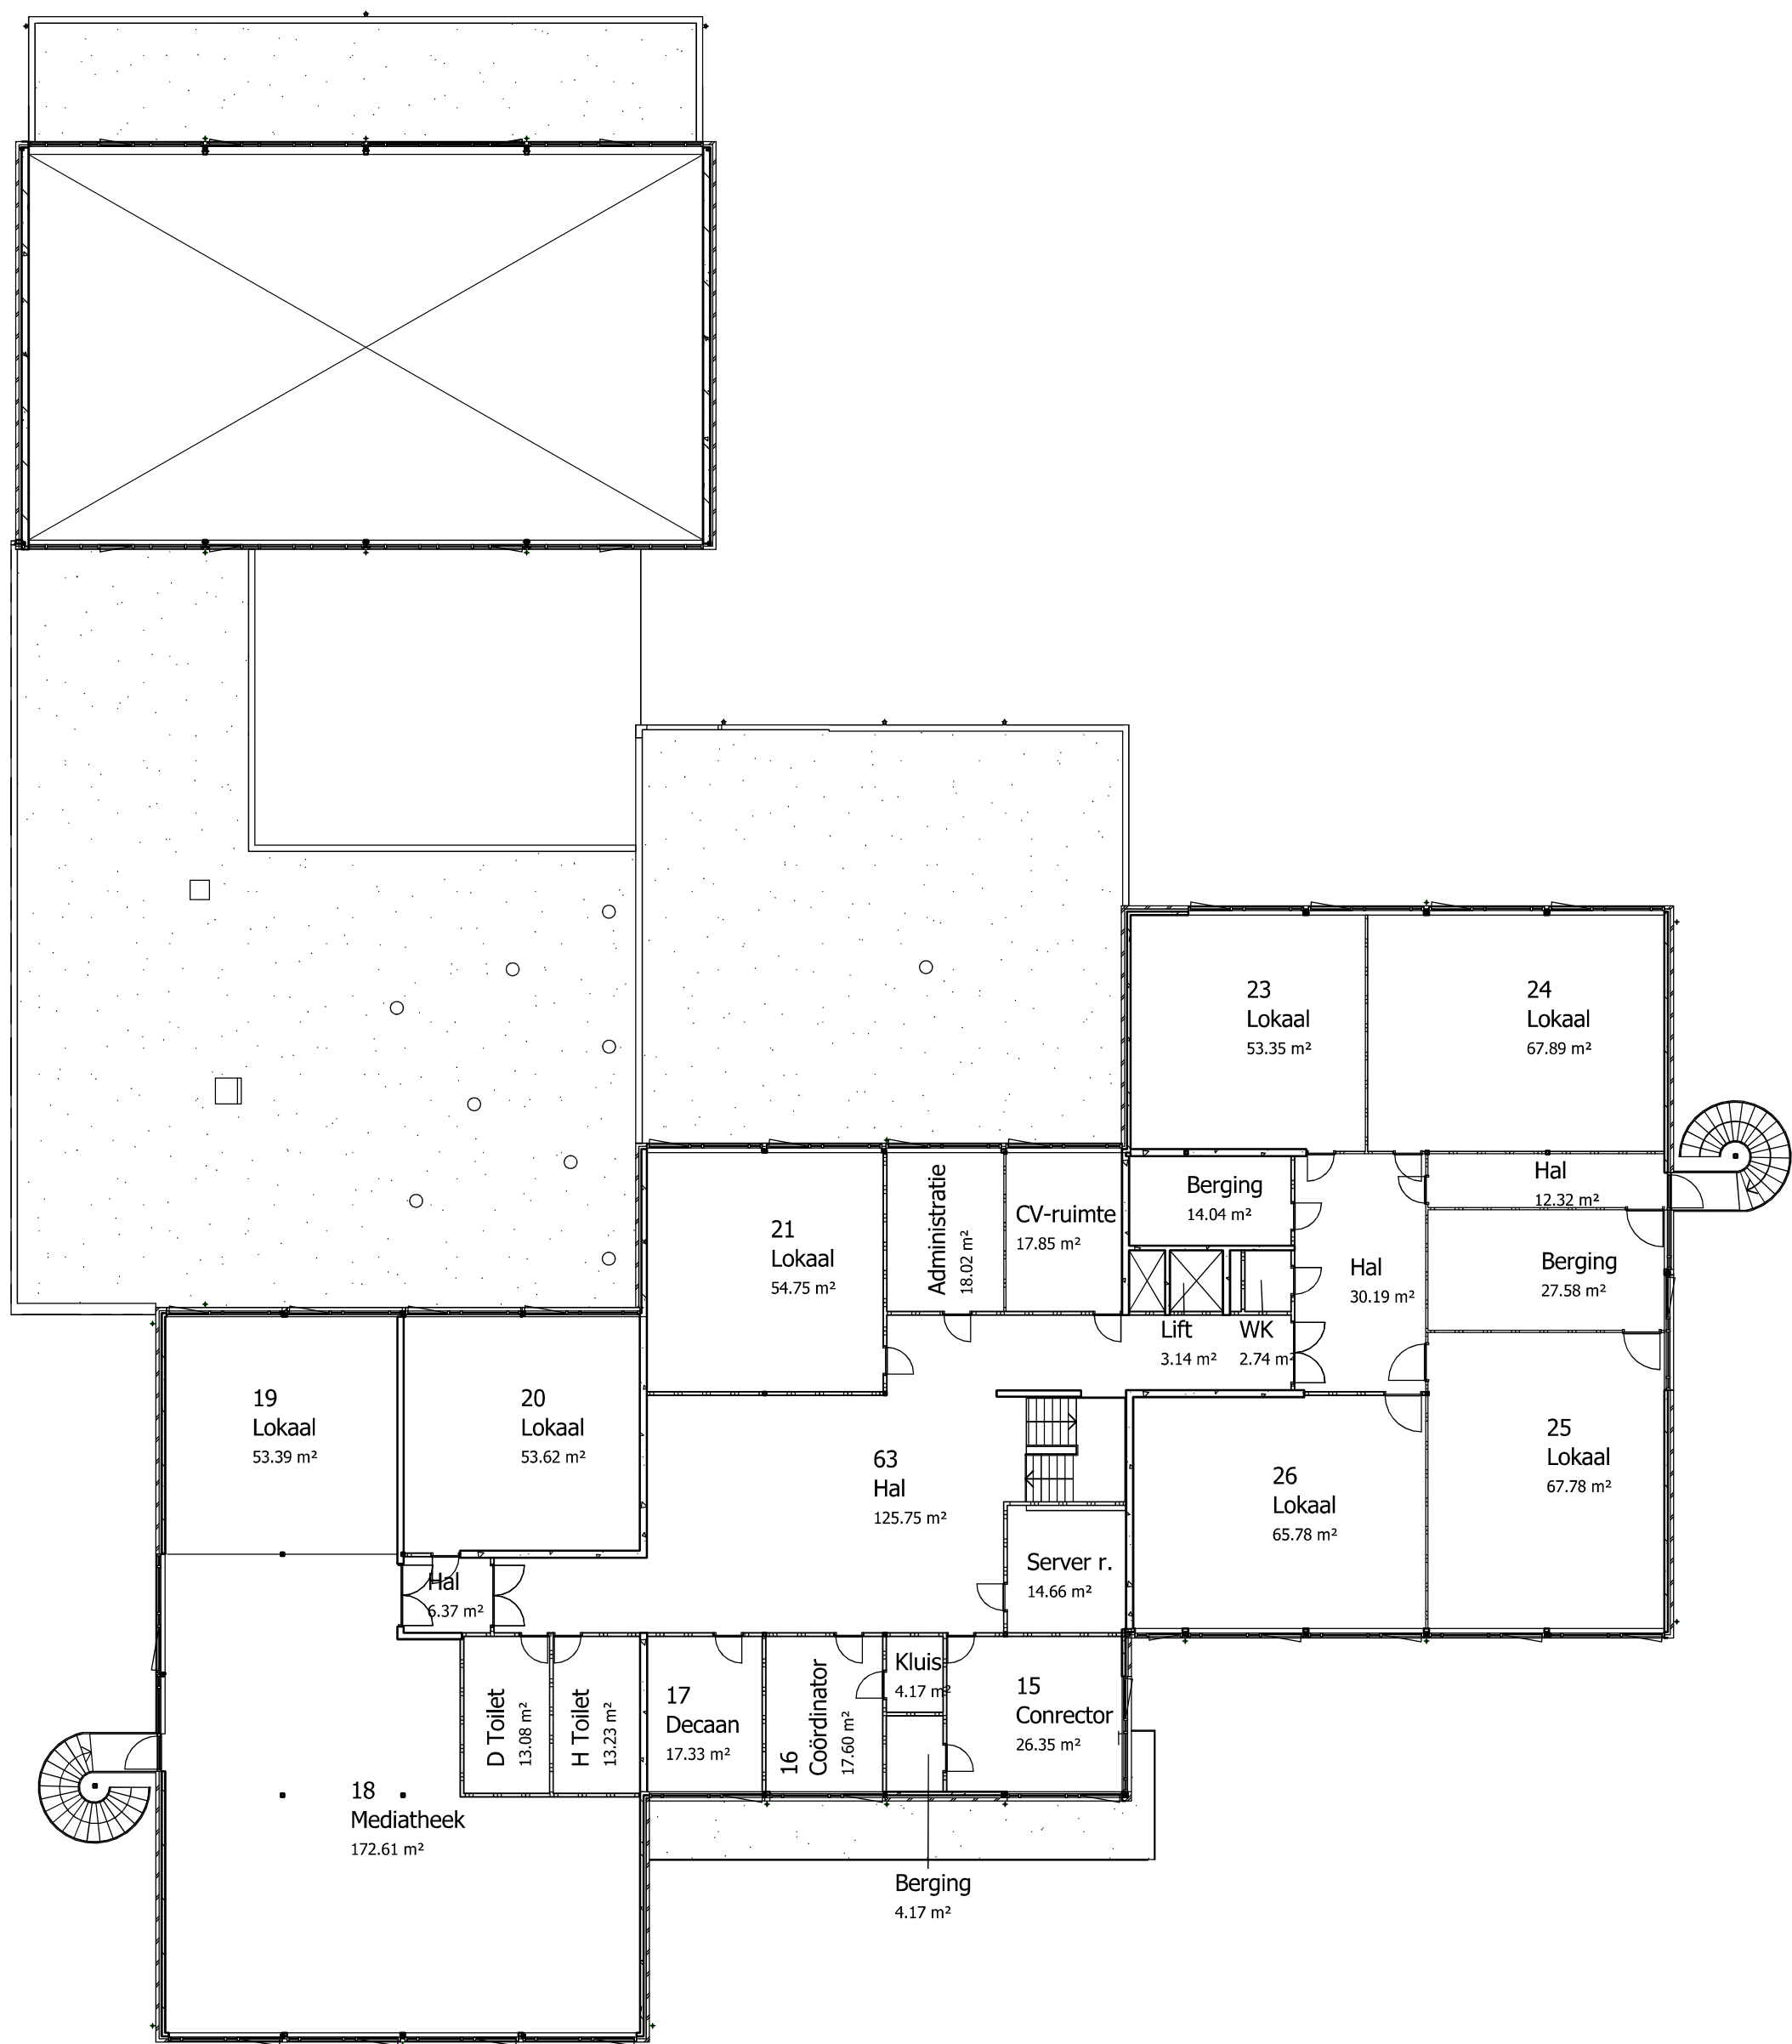

Koningsweg 35a
9731 AR
Groningen

tel.:
050-5735672

info@syplon.nl
www.syplon.nl

project: **HHC WINSUM**
Meeden 35
9951HX Winsum

opdrachtgever: **HHC Winsum**

onderwerp:

1e Verdieping plattegrond

dat.: 23-05-2022 | gew.a: | gew.b: | gew.c:

getekend: **JRV**

werknr.:

schaal: **1:200**

formaat: **A2**

bladnr.: **B12**