


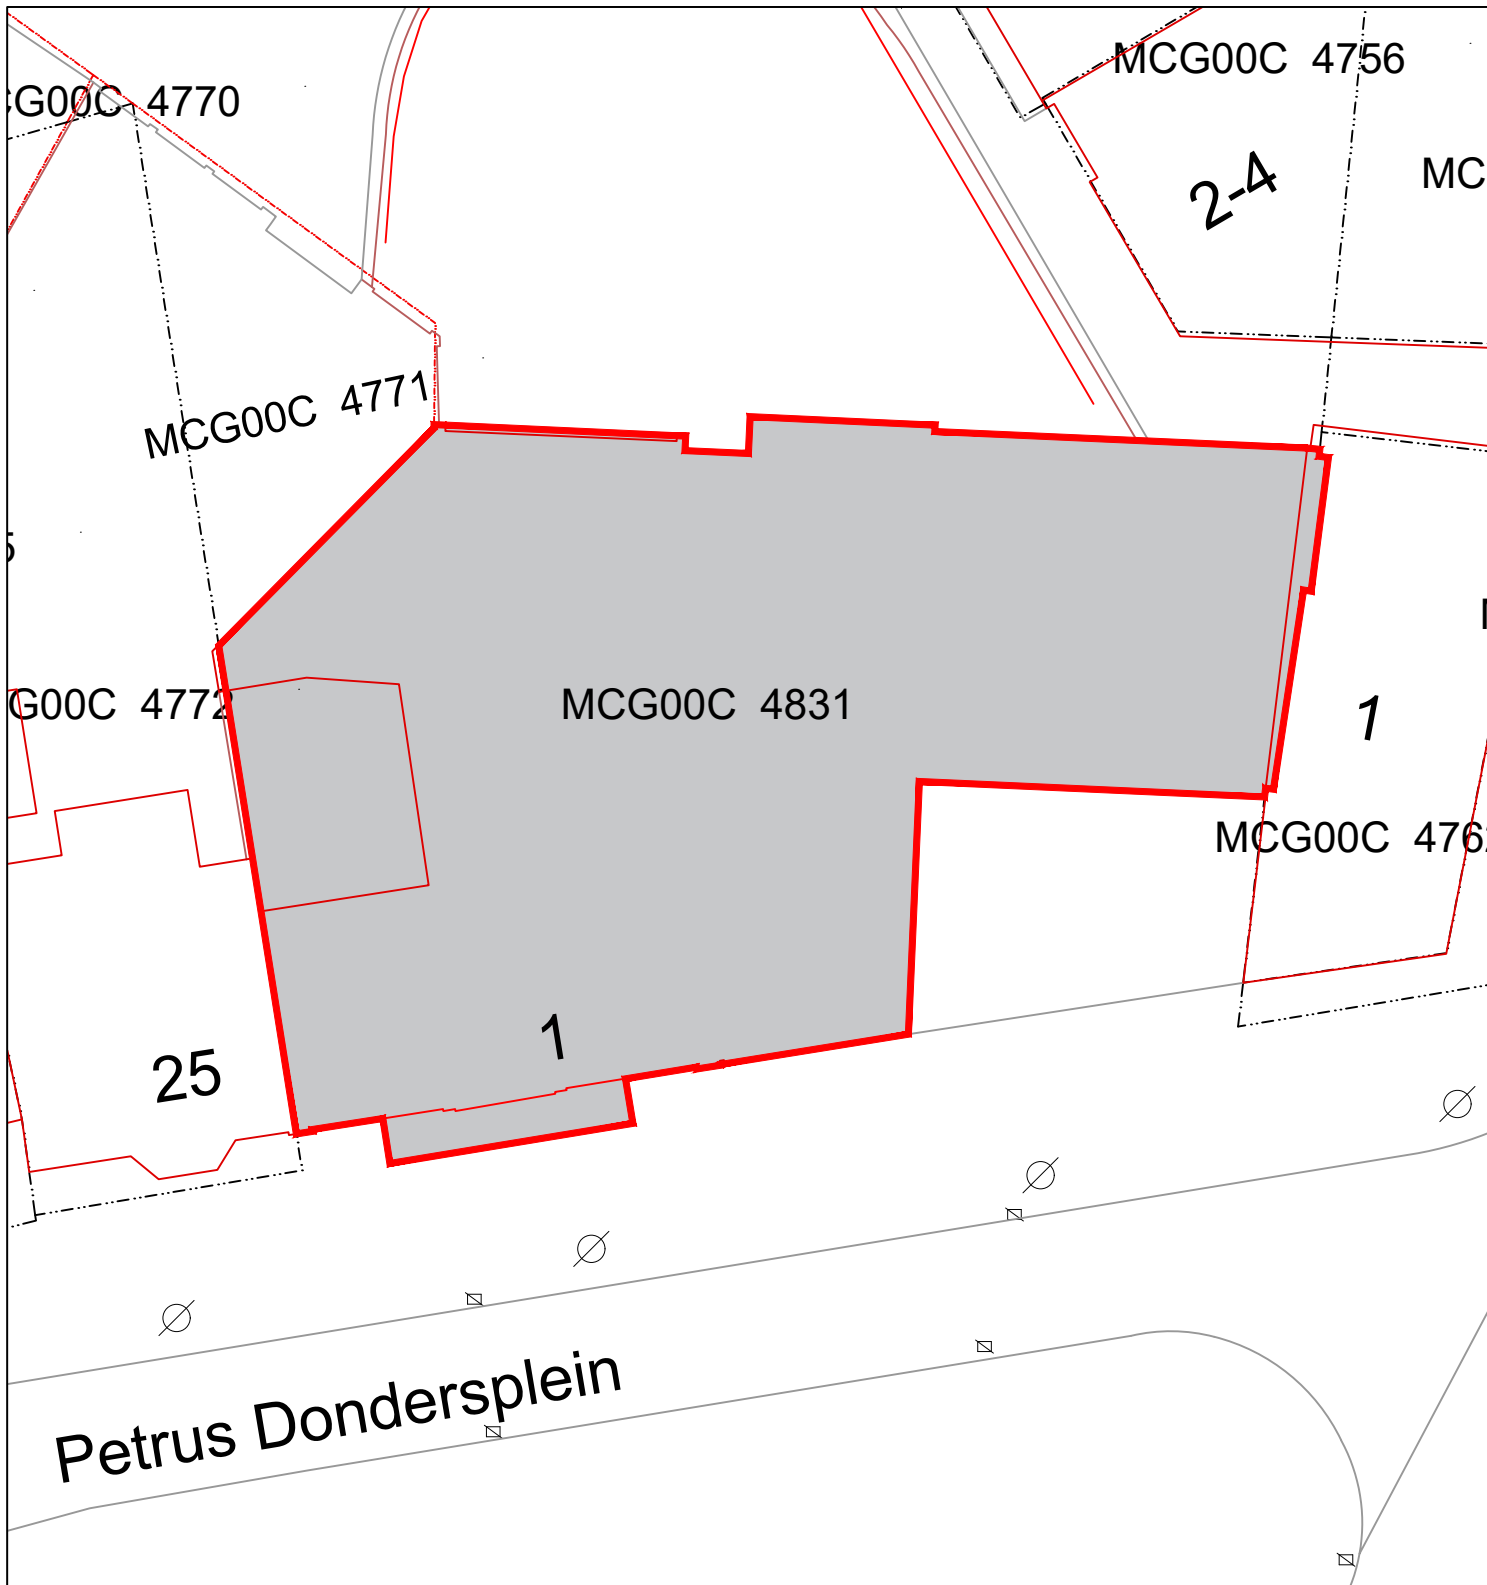

Aan deze tekening kunnen geen rechten worden ontleend
betreffende maatvoering en overige

Kadastrale gemeentecode: MCG00

Sectie: C Nr.: 4831 (gedeeltelijk)

Oppervlakte: 616 m²



Omschrijving

Door de gemeente te verkopen grond:

pand

Petrus Dondersplein 1, 5271 AA Sint-Michielsgestel

Get.

RvdG

Datum

16-03-2023

Gez.

Datum

Gew.

Datum

Opmerking:

VERSEON:

Schaal


1:250

Form.

A4

Teknr.


2023 0019 00

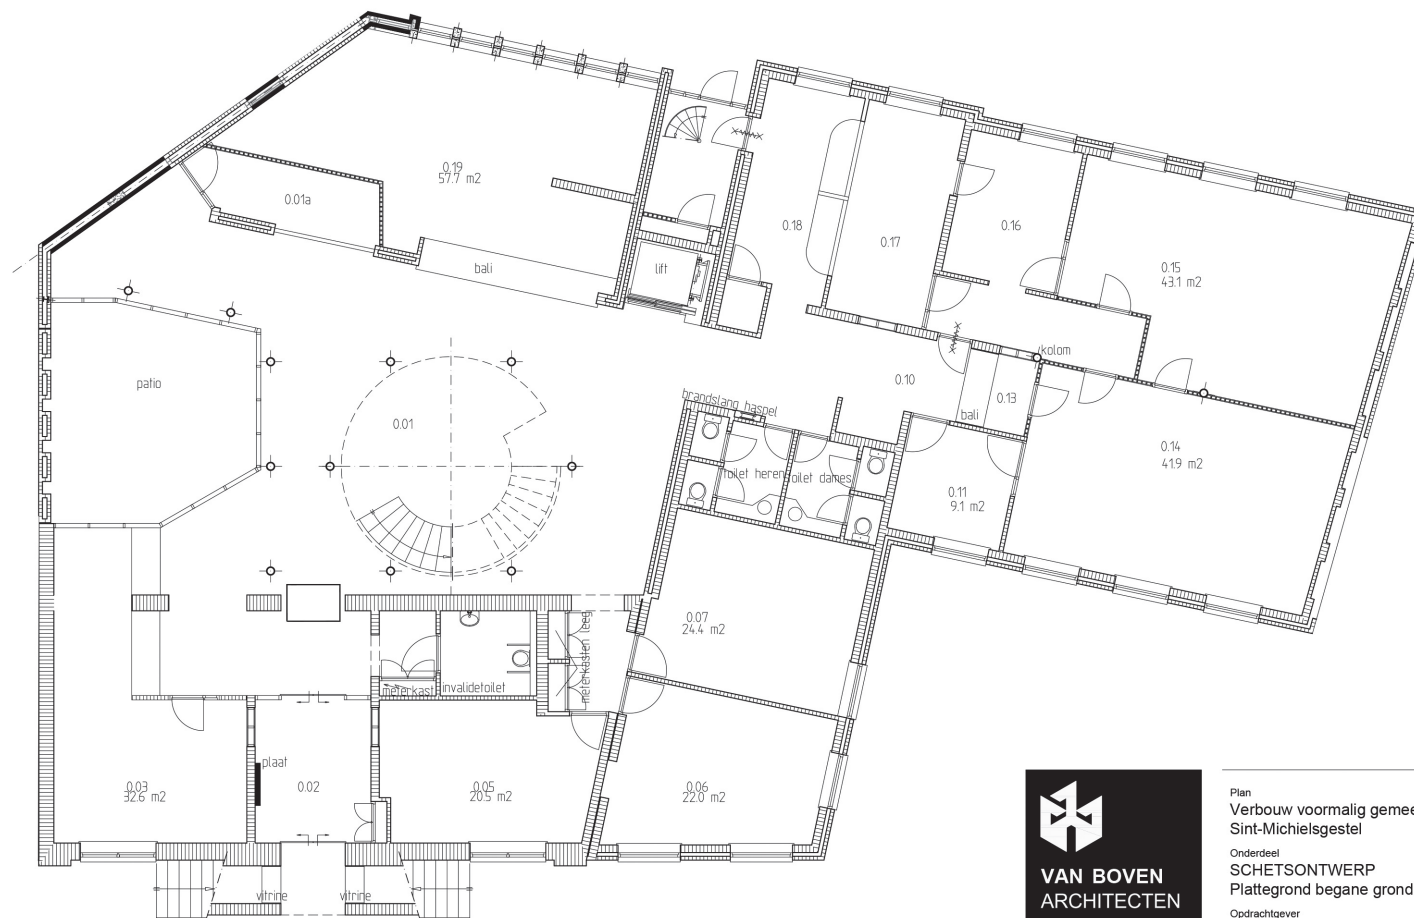


VAN BOVEN
ARCHITECTEN
 Dommelplein 1
 5271 AV Sint-Michielsgestel
 T. +31 (0)73 - 551 3053
 info@vanbovenarchitecten.nl
 www.vanbovenarchitecten.nl
 Reg.Nr. SBA 1.981201.013

Plan
 Verbouw voormalig gemeentehuis
 Sint-Michielsgestel
 Onderdeel
 SCHETSONTWERP
 Plattegrond begane grond
 Opdrachtgever
 Gemeente Sint-Michielsgestel
 Meanderplein 1
 5271 GC Sint-Michielsgestel
 Gemeente
 Sint-Michielsgestel

Gew. 4
Gew. 3
Gew. 2
Gew. 1
Datum 05-07-2011
Schaal 1:100
Formaat A1
Blad No.
11.0
WERK No.
2018.15

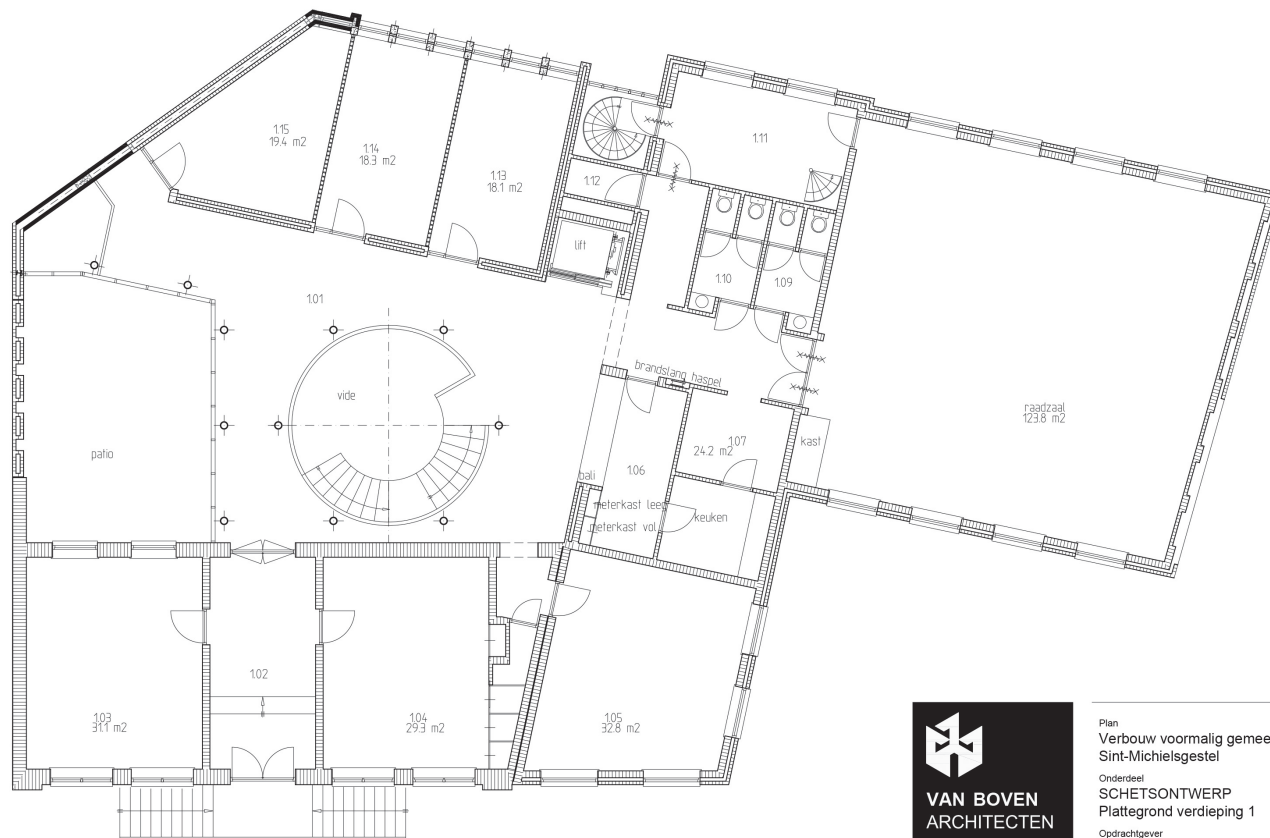

Dommelplein 1
5271 AV Sint-Michielsgestel
T +31 (0)73 - 551 3053
info@vanbovenarchitecten.nl
www.vanbovenarchitecten.nl
Reg. Nr. SBA 1.961201.013

Plan
Verbouw voormalig gemeentehuis
Sint-Michielsgestel

Onderdeel
SCHETSONTWERP
Plattegrond verdieping 1

Opdrachtgever
Gemeente Sint-Michielsgestel
Meanderplein 1
5271 GC Sint-Michielsgestel

Gemeente
Sint-Michielsgestel

Gew. 4
Gew. 3
Gew. 2
Gew. 1
Datum 05-07-2018
Schaal 1:100
Formaat A1
Blad No. 11.1
WERK No. 2018.15