


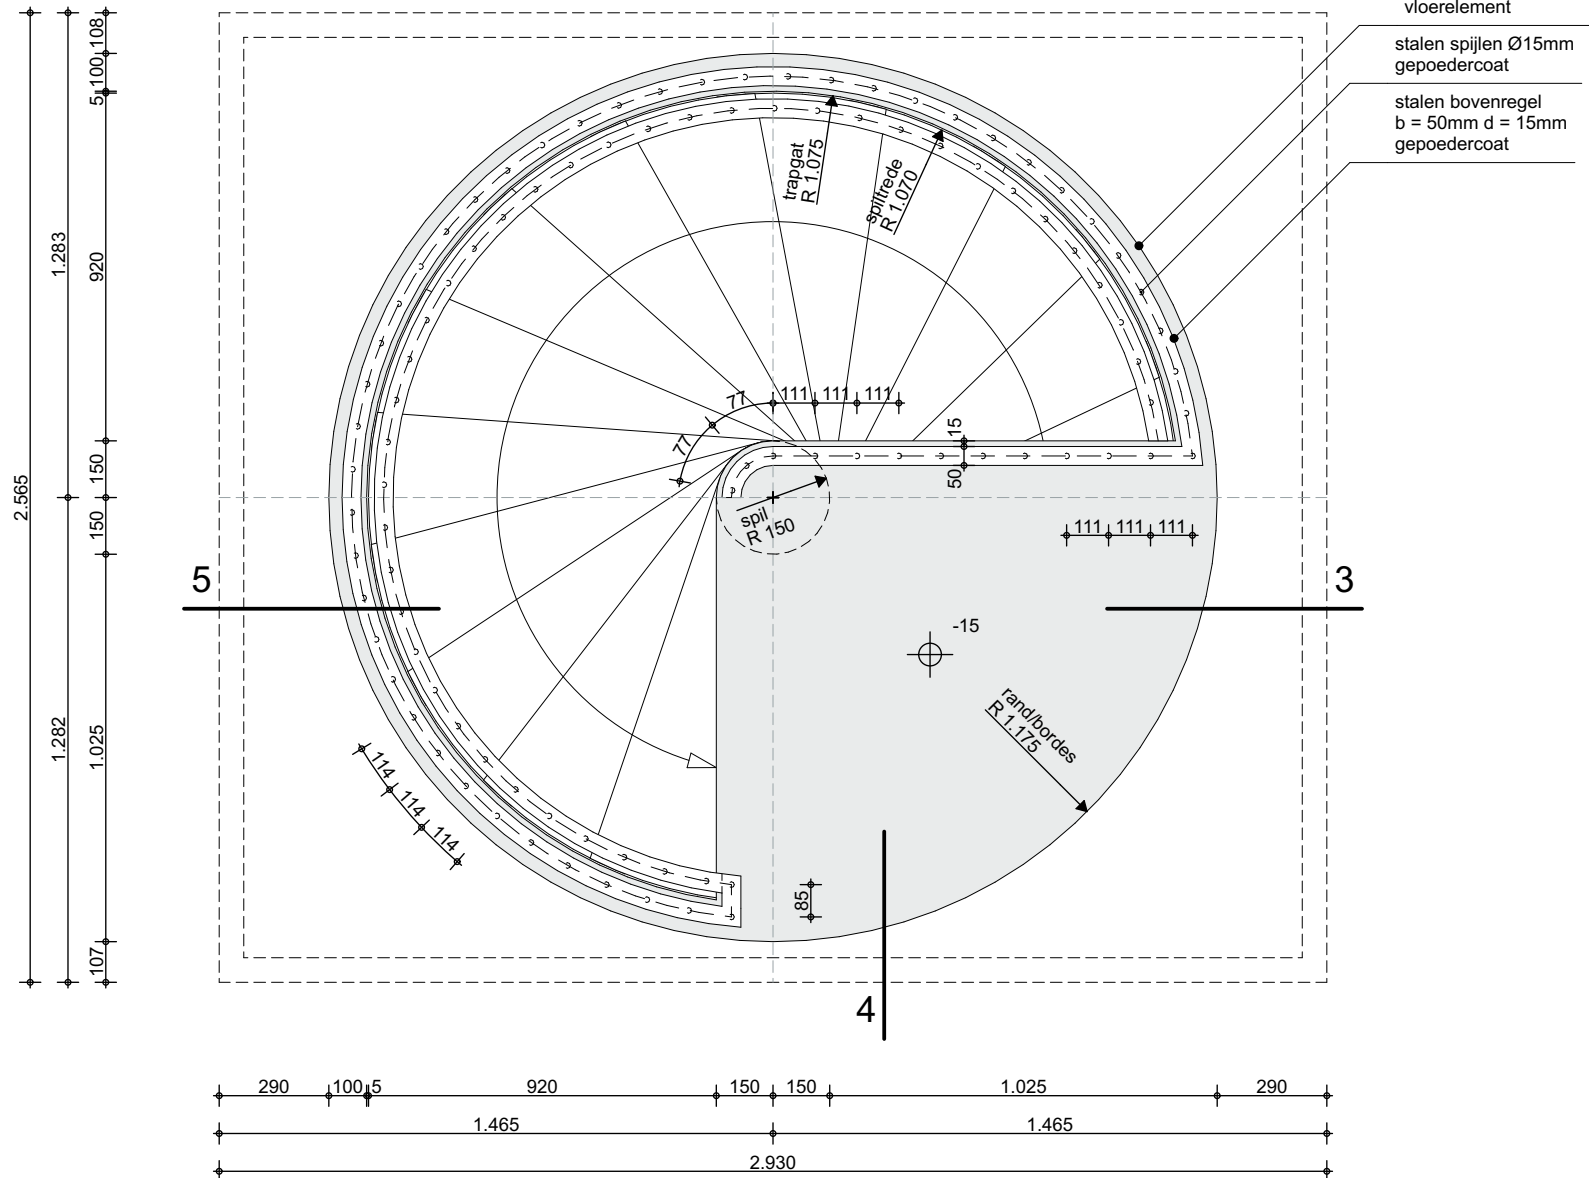


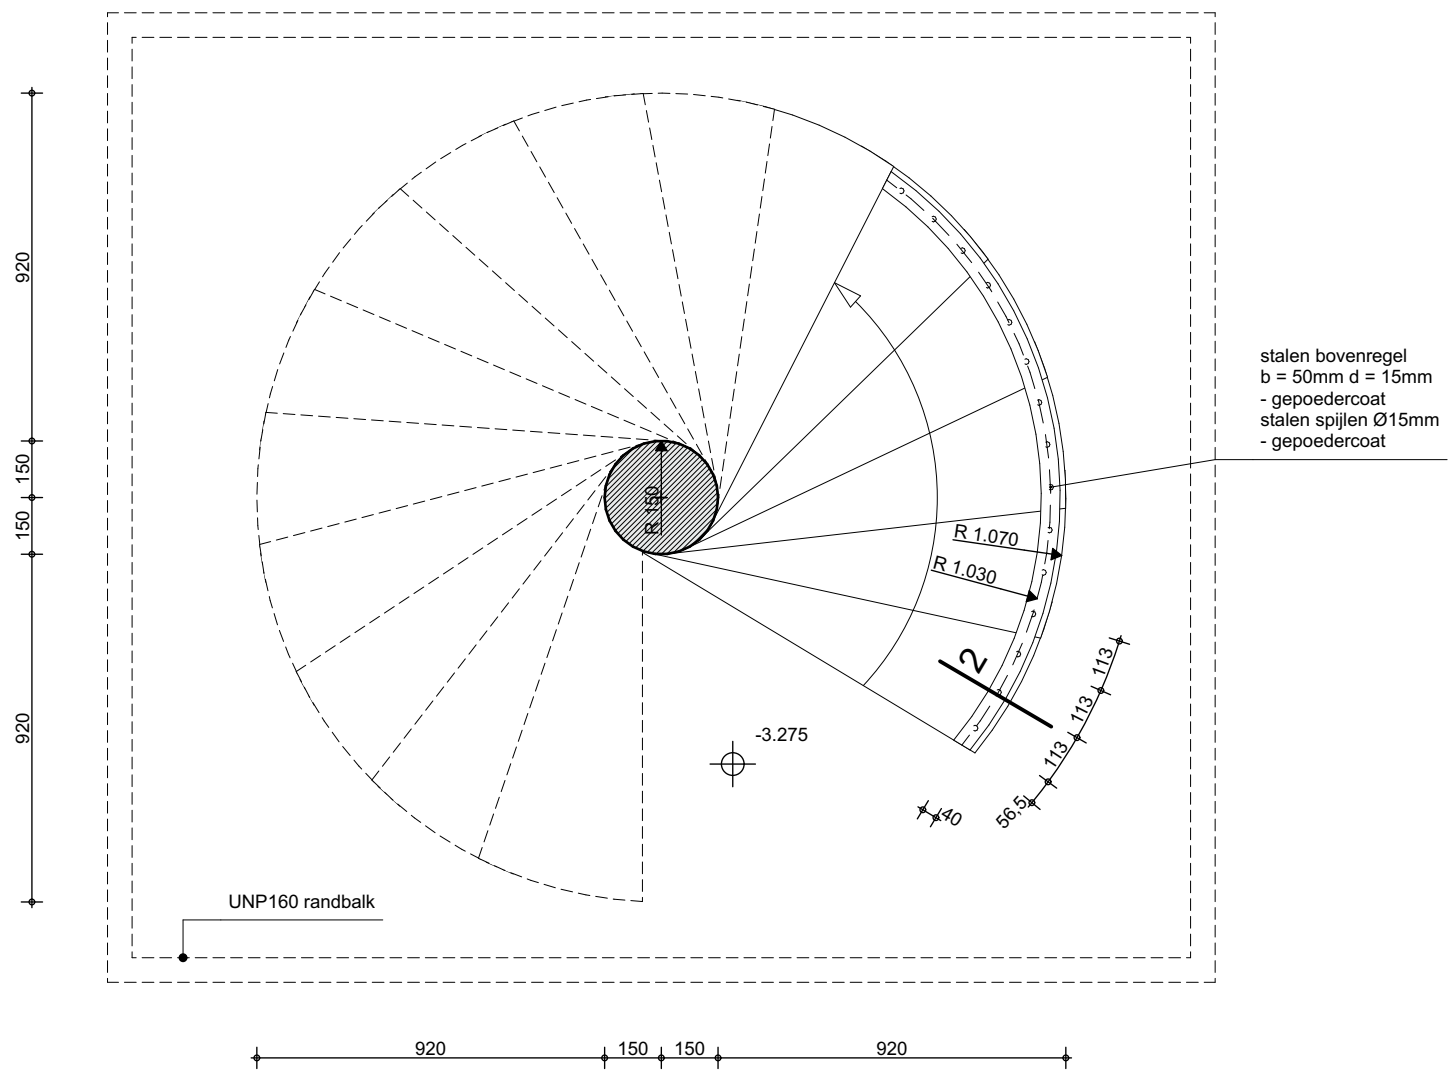

plattegrond souterrain

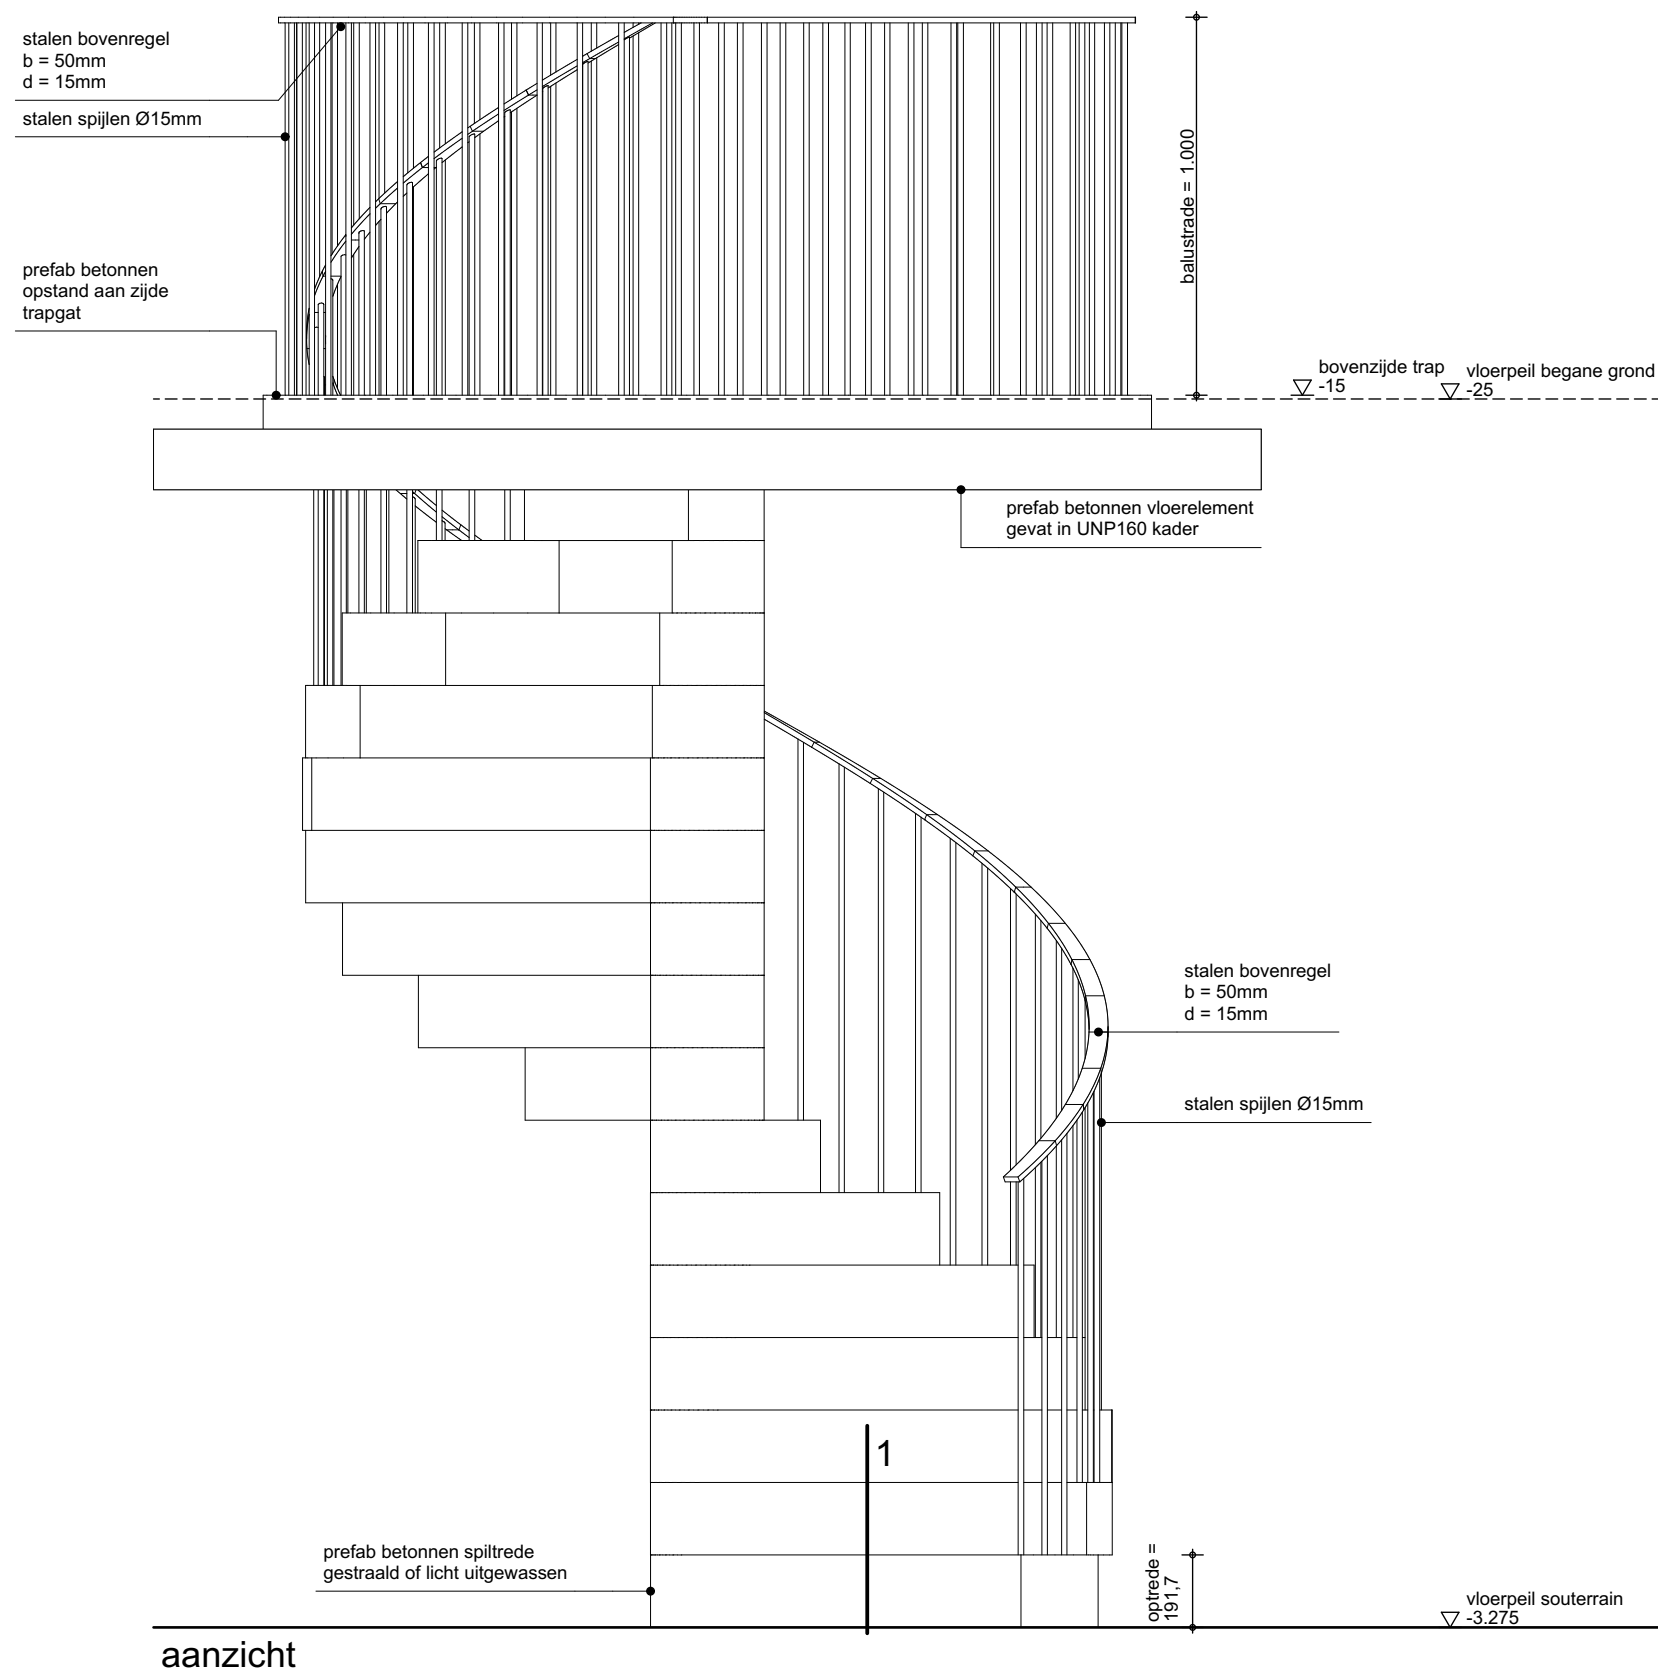

plattegrond begane grond

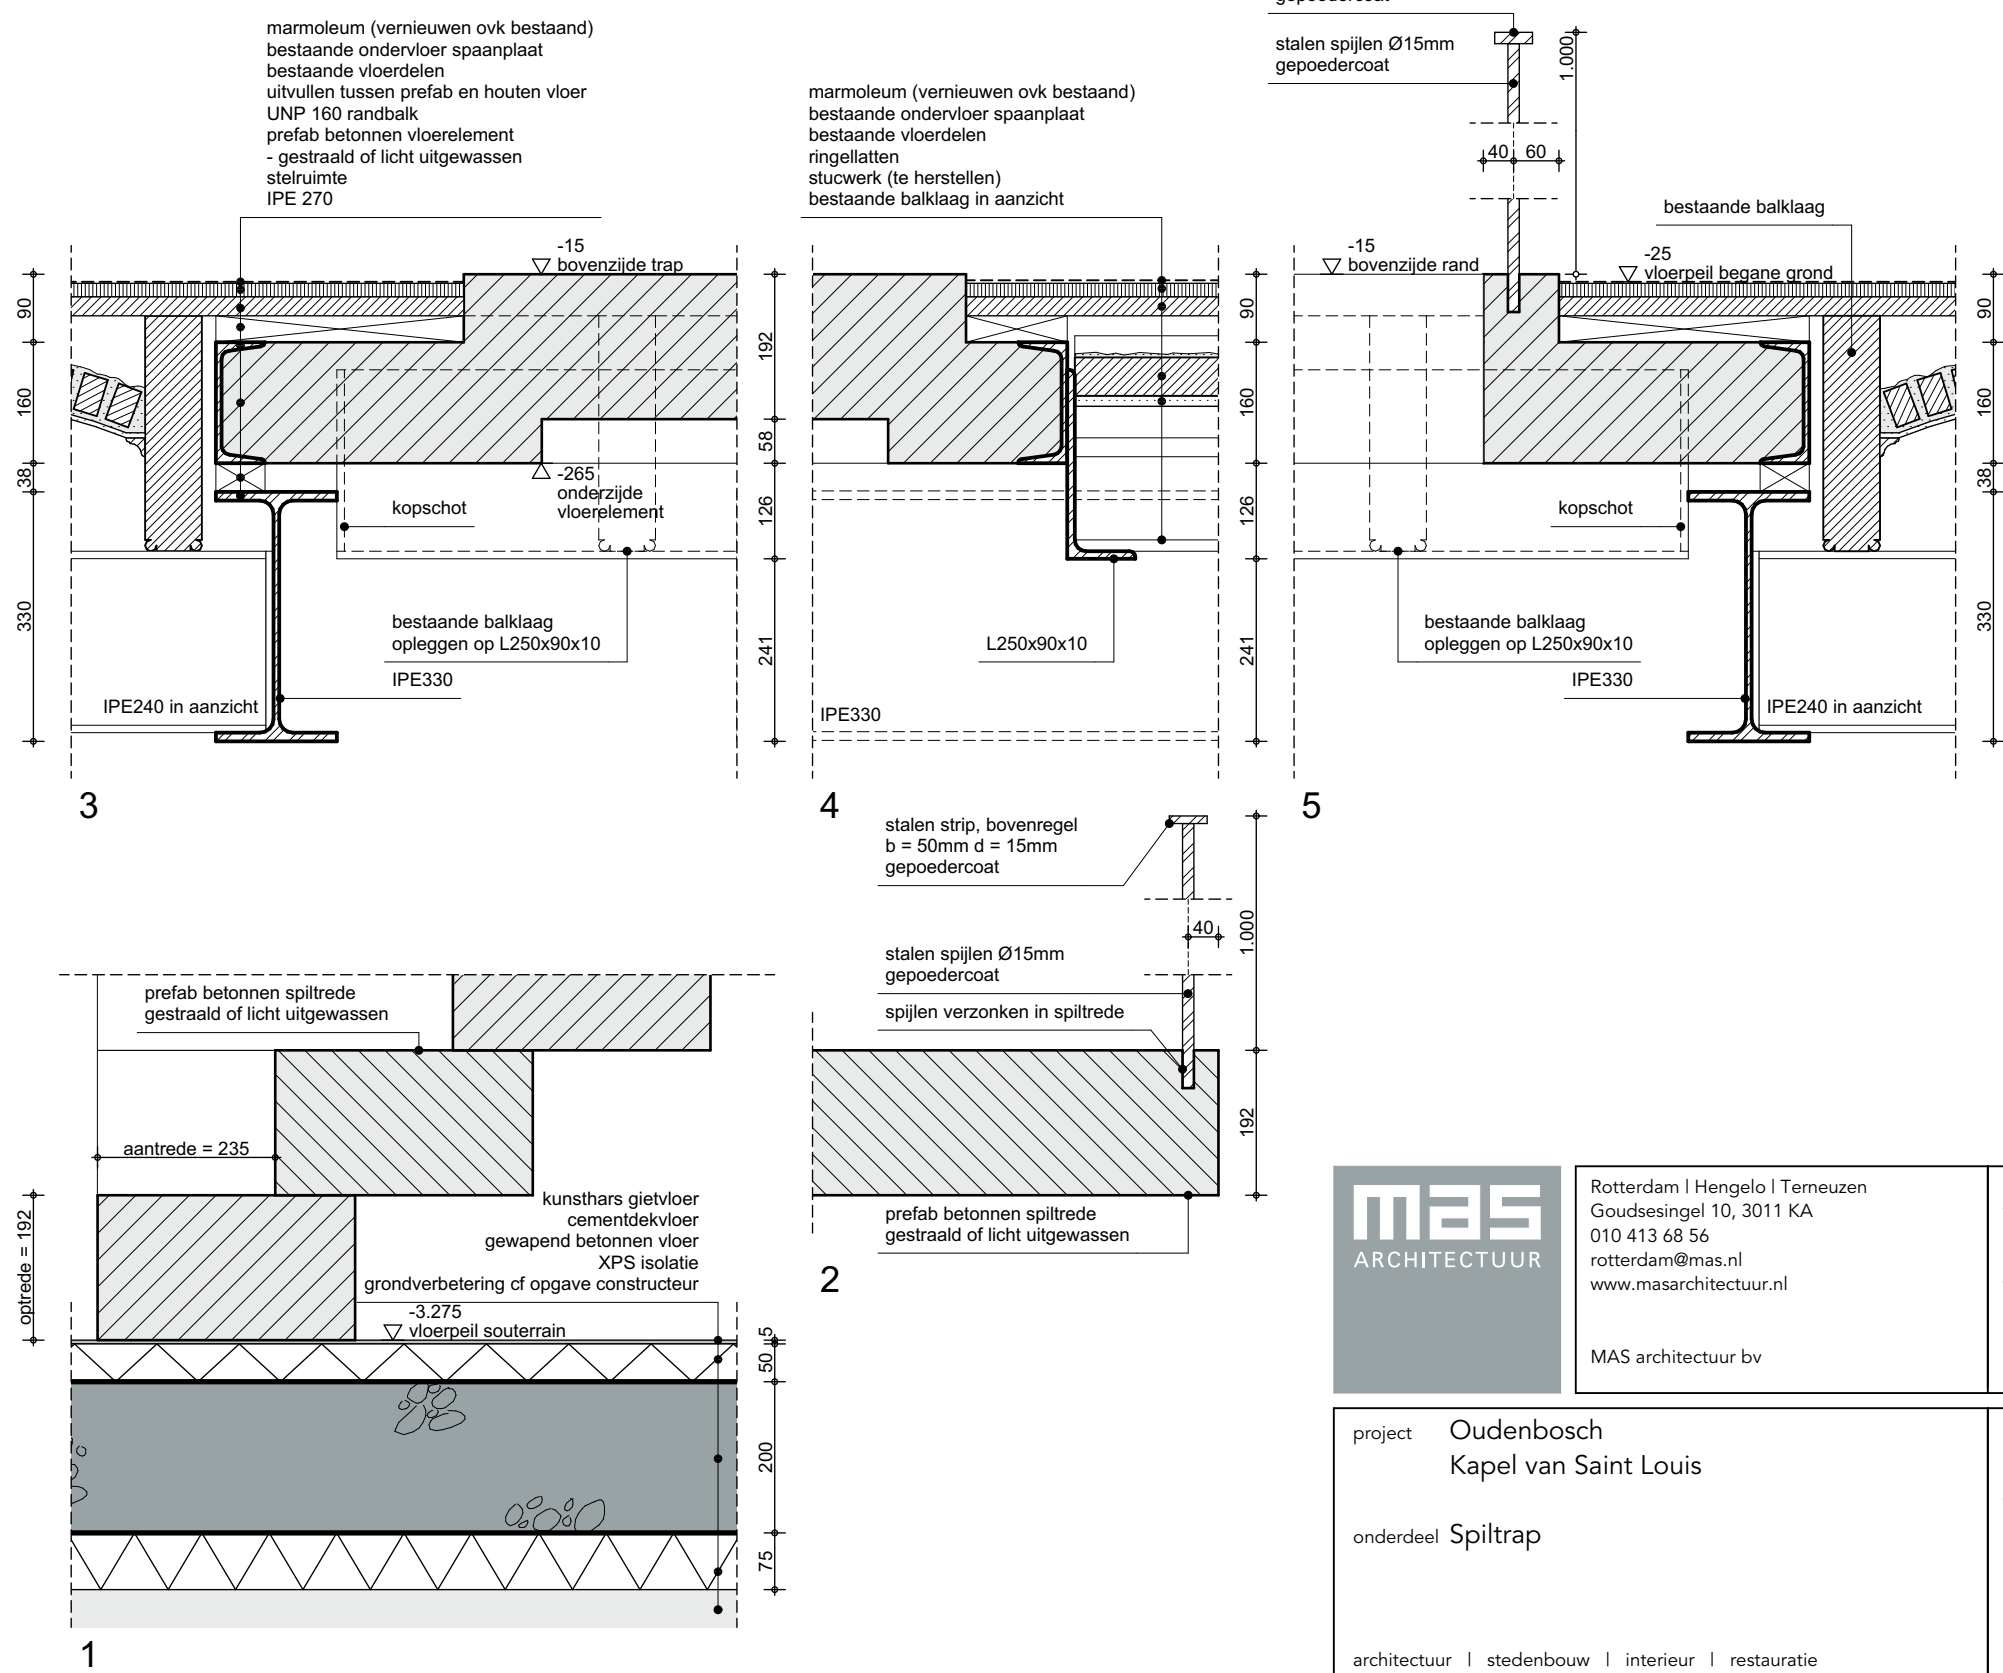

aanzicht

|                                                  |   |             |          |
|--------------------------------------------------|---|-------------|----------|
| <div><div>mas</div><div>ARCHITECTUUR</div></div> | Rotterdam   Hengelo   Terneuzen<br>Goudsesingel 10, 3011 KA<br>010 413 68 56<br>rotterdam@mas.nl<br>www.masarchitectuur.nl | werksnummer | 21034    |
|                                                  |   | tekening    | 060-N402 |
|                                                  | MAS architectuur bv   | status      |          |

|                                                     |                                     |           |                        |
|-----------------------------------------------------|-------------------------------------|-----------|------------------------|
| project                                             | Oudenbosch<br>Kapel van Saint Louis | schaal    | 1:20, 1:10             |
| onderdeel                                           | Spiltrap                            | getekend  | rda1                   |
|                                                     |                                     | datum     | 20-10-2022             |
|                                                     |                                     | wijziging | gezien                 |
| architectuur   stedenbouw   interieur   restauratie |                                     | print     | 20221208   A2: 420x594 |