




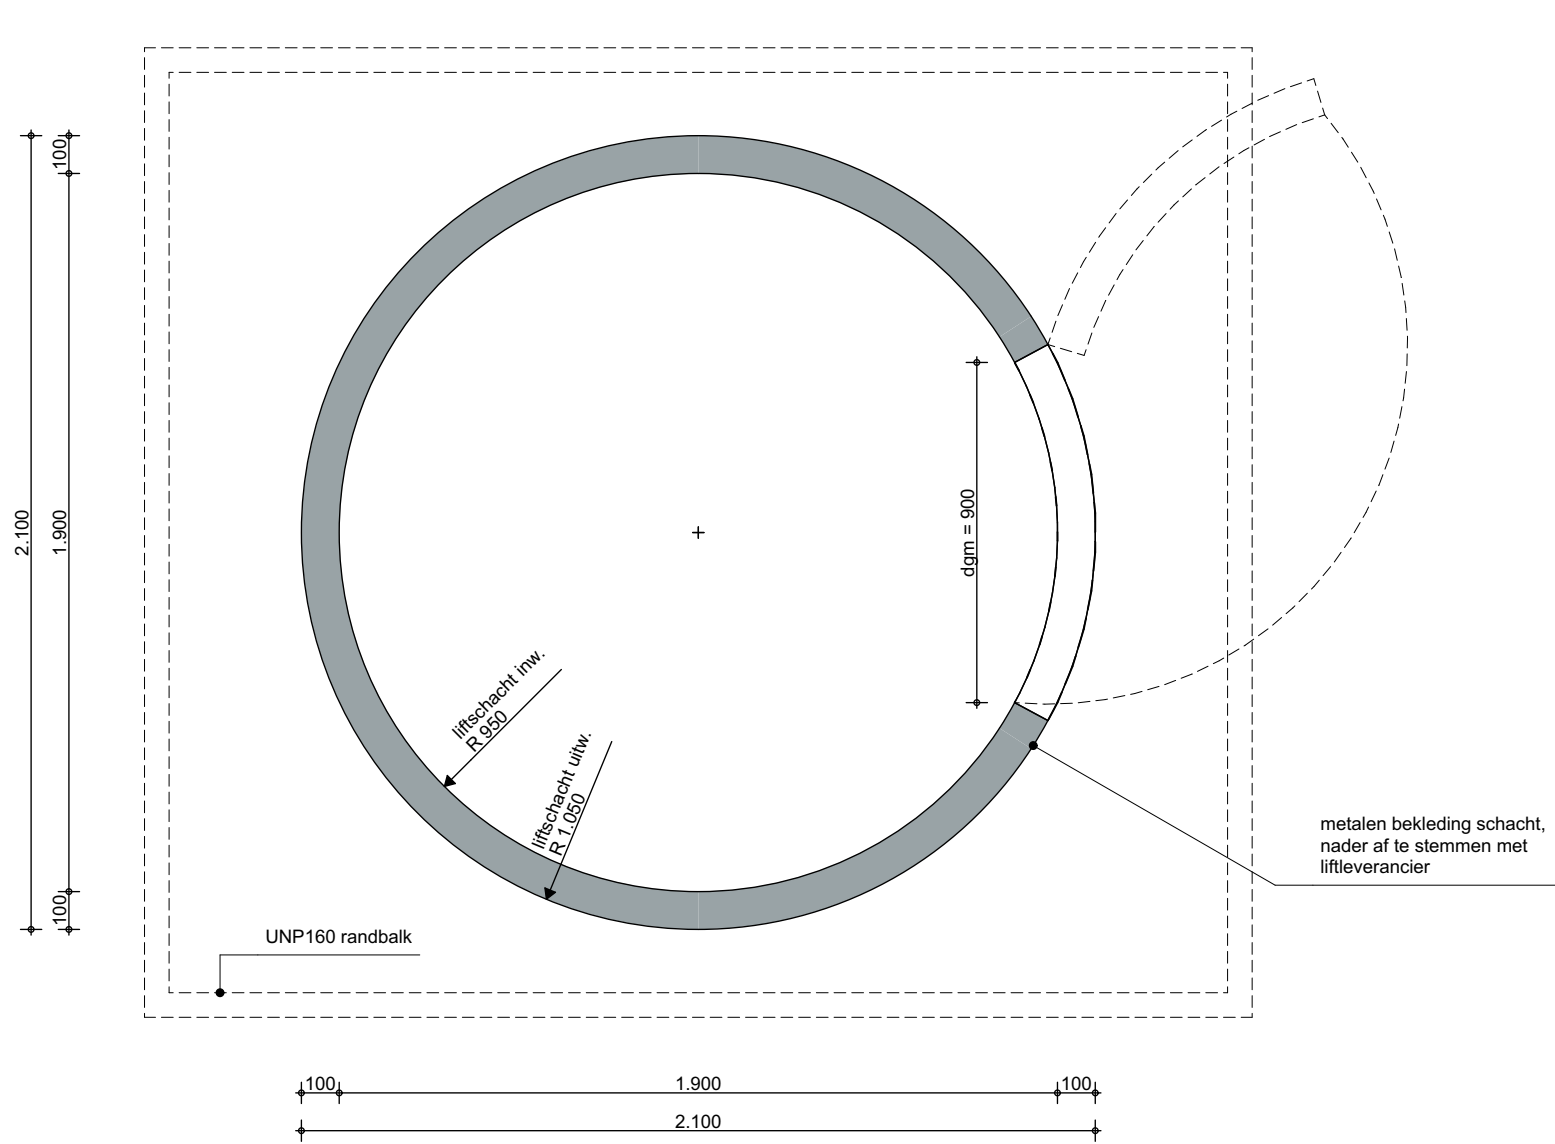


plattegrond souterrain

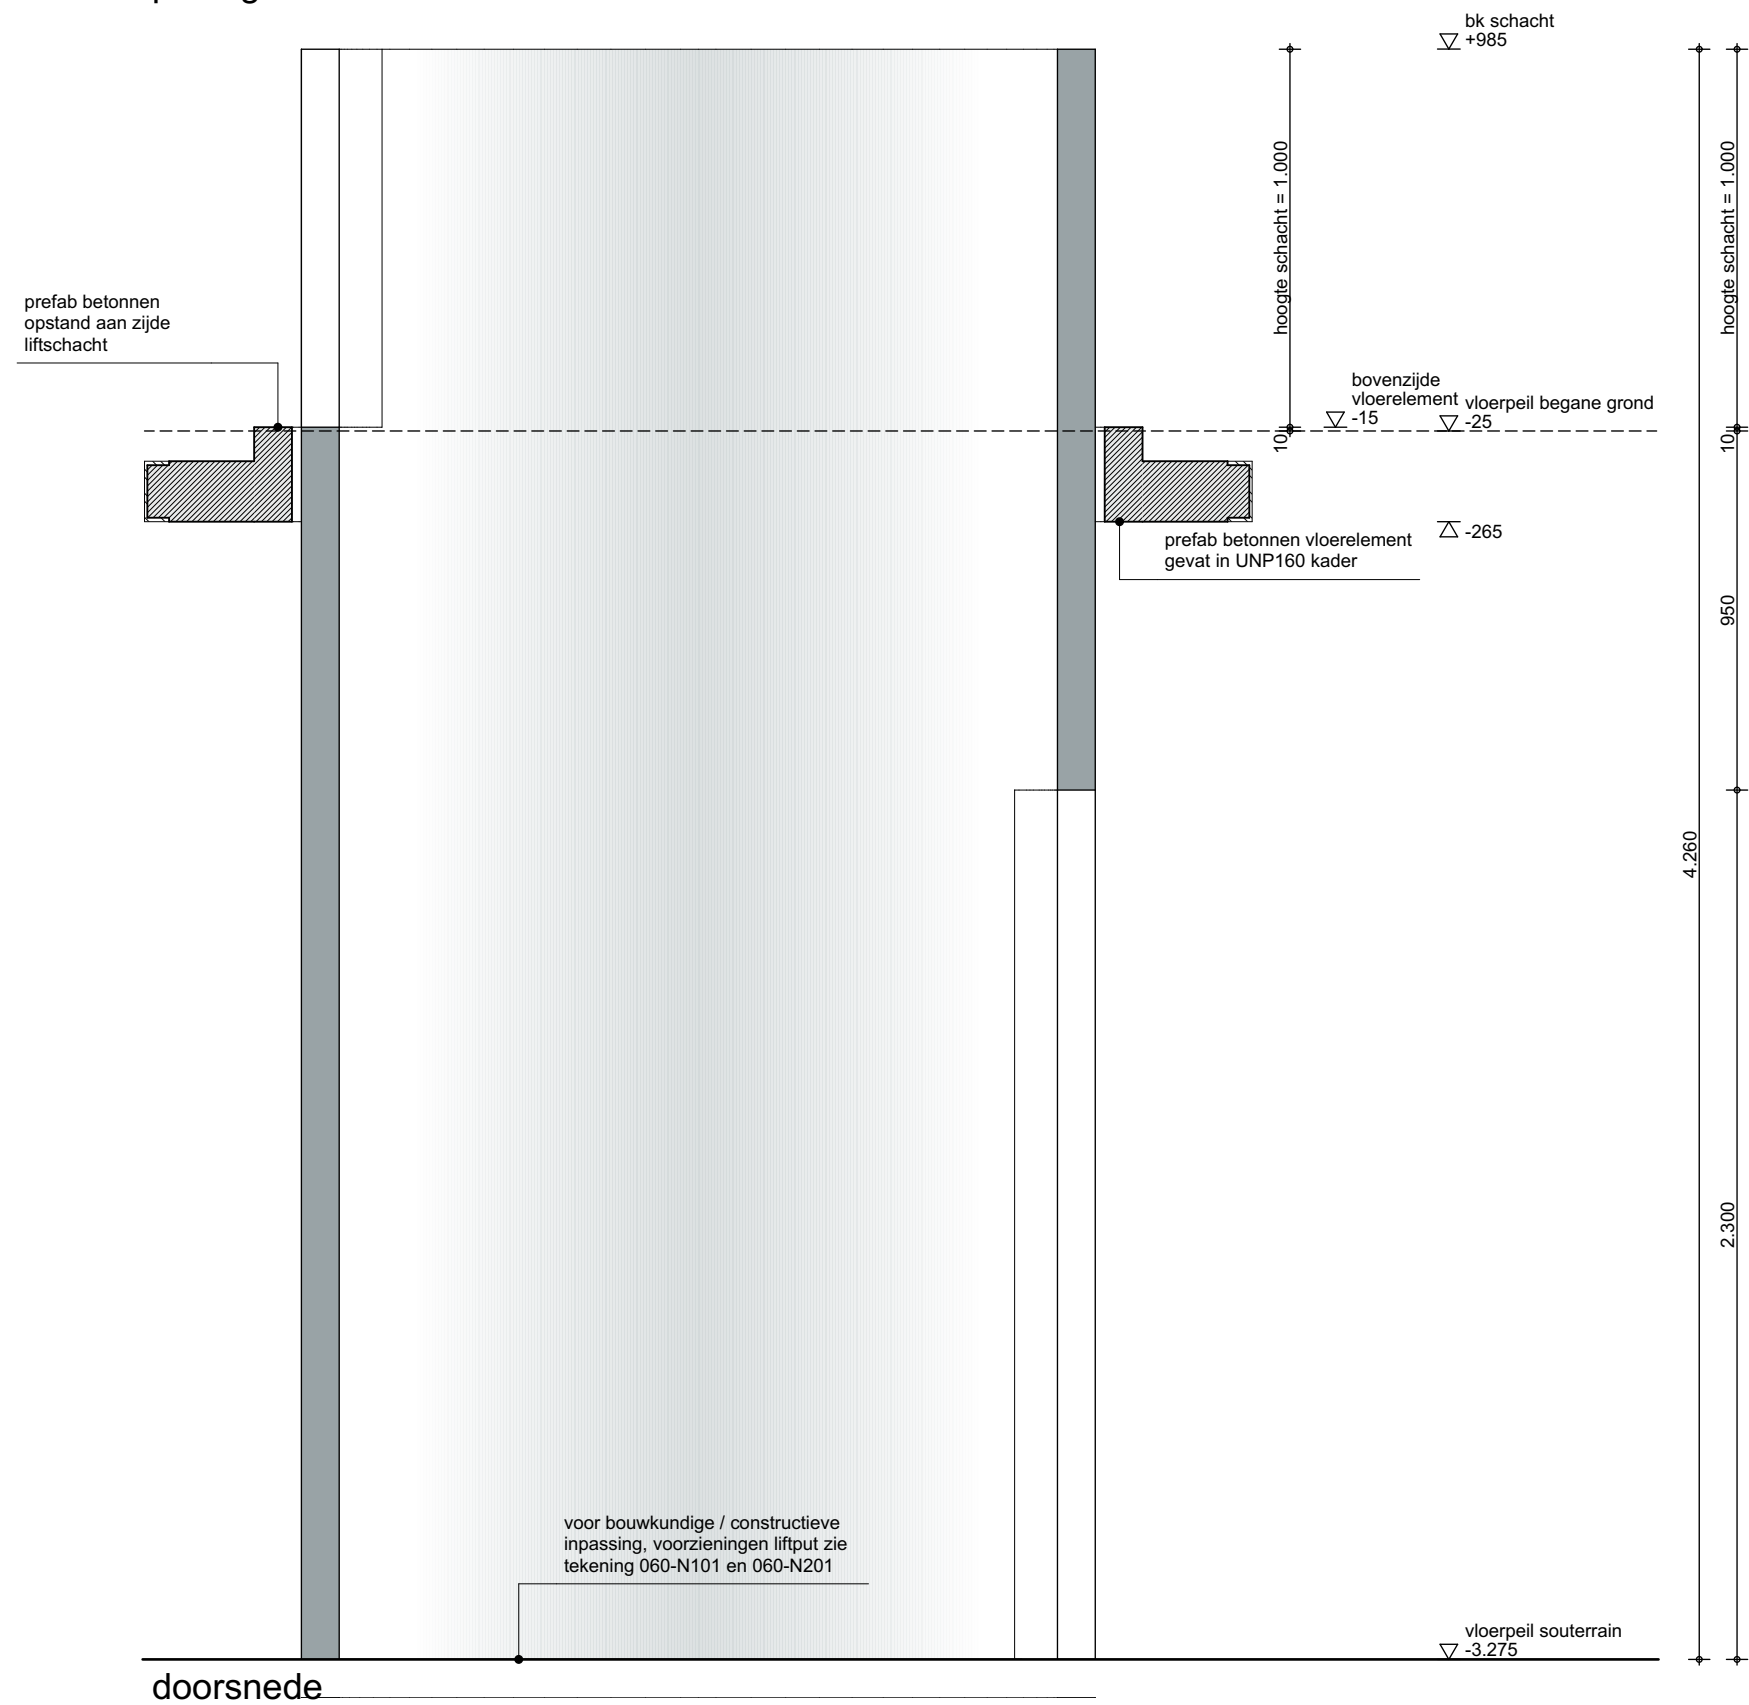

doorsnede

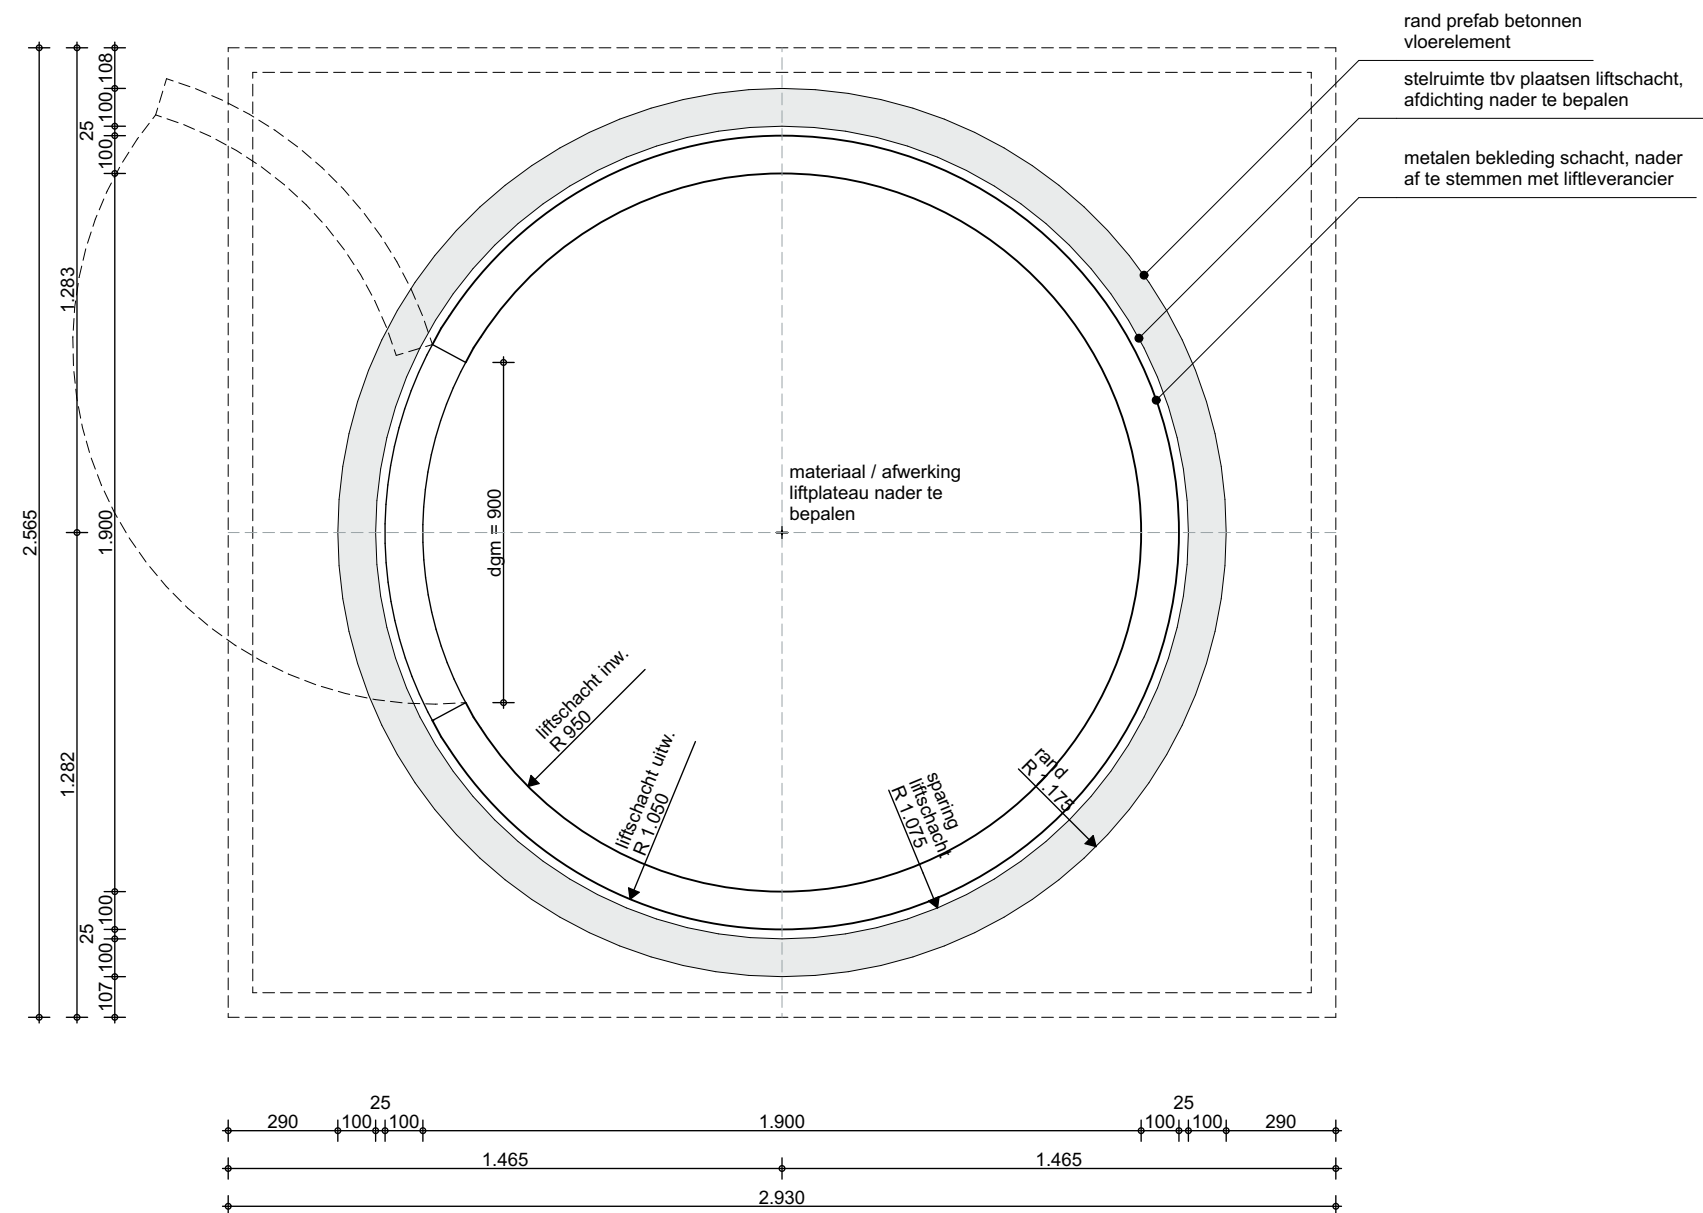

plattegrond begane grond

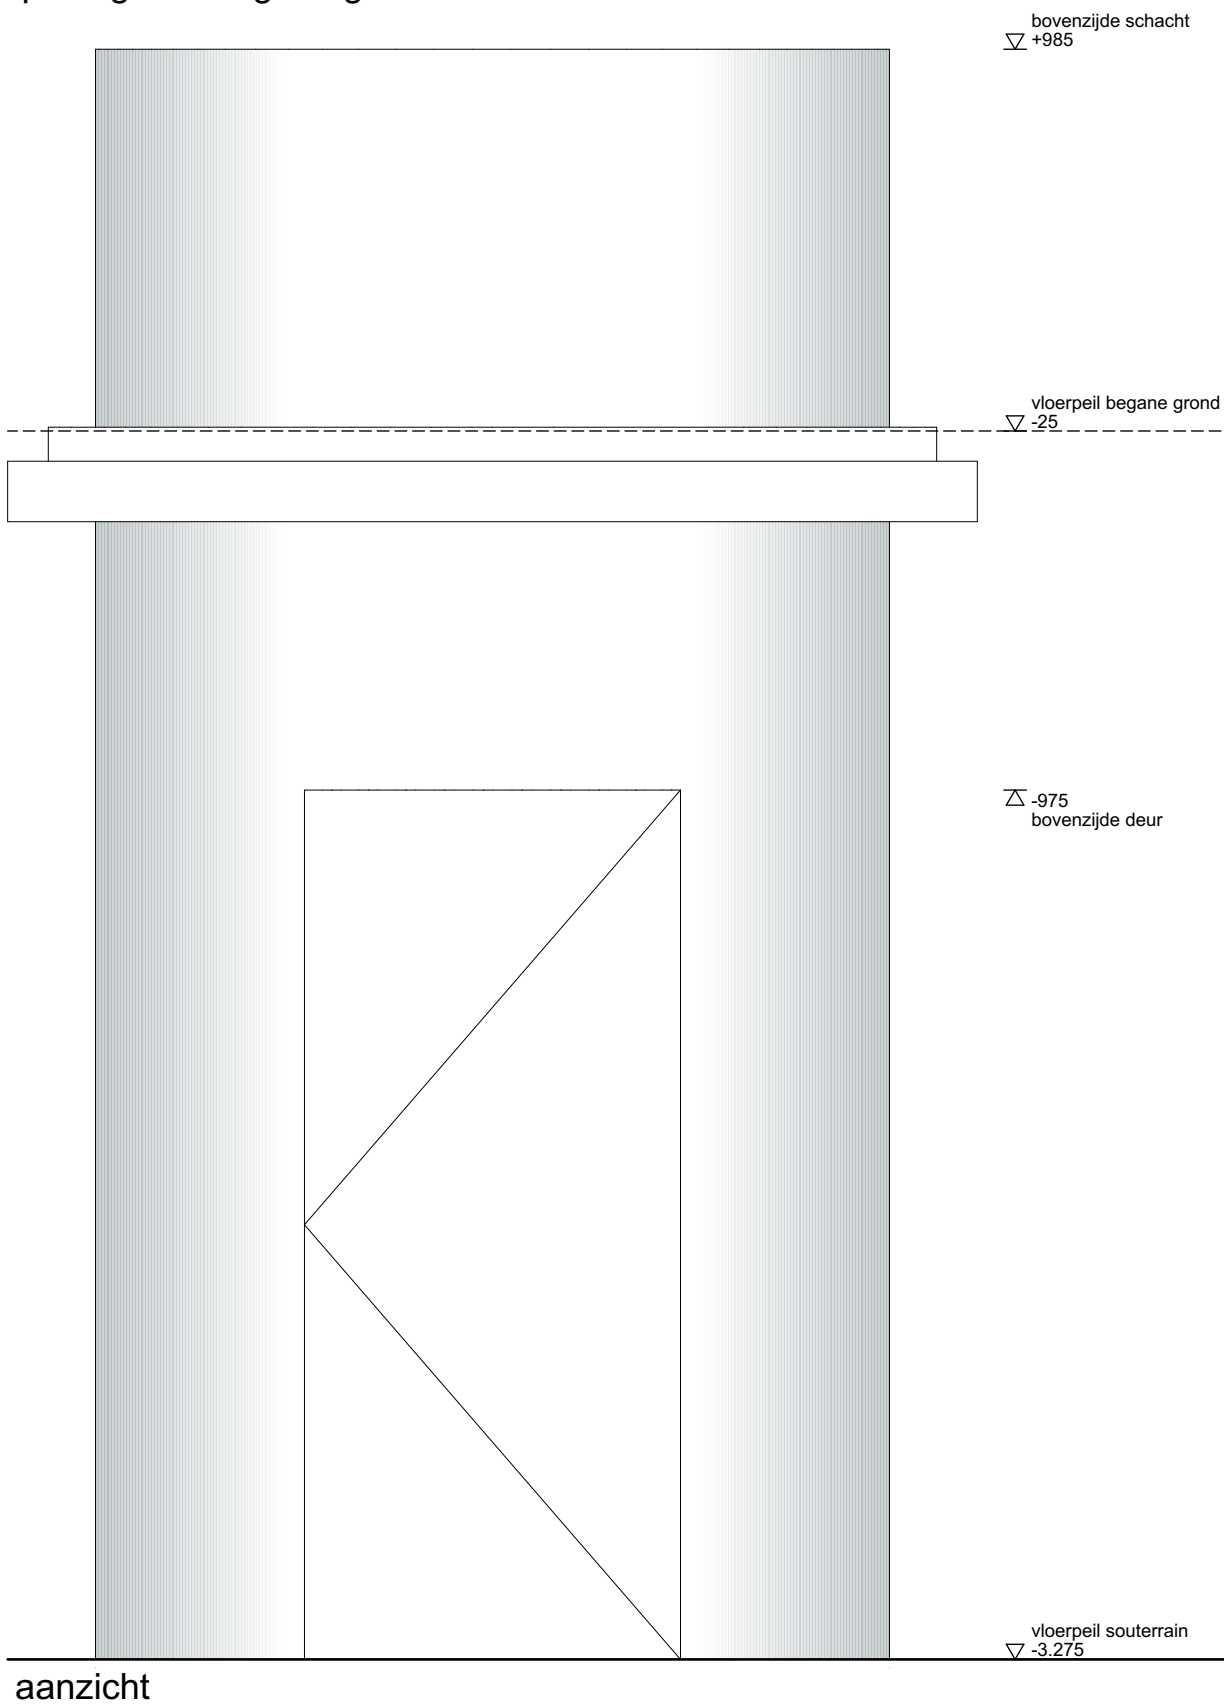

aanzicht



Rotterdam | Hengelo | Terneuzen
Goudsesingel 10, 3011 KA
010 413 68 56
rotterdam@mas.nl
www.masarchitectuur.nl

MAS architectuur bv

werknnummer **21034**
tekening **060-N403**
status

project **Oudenbosch
Kapel van Saint Louis**

onderdeel **Lift**

architectuur | stedenbouw | interieur | restauratie

schaal 1:20
getekend rda1
datum 20-10-2022
wijziging
gezien

print 20221208 | A2: 420x594