


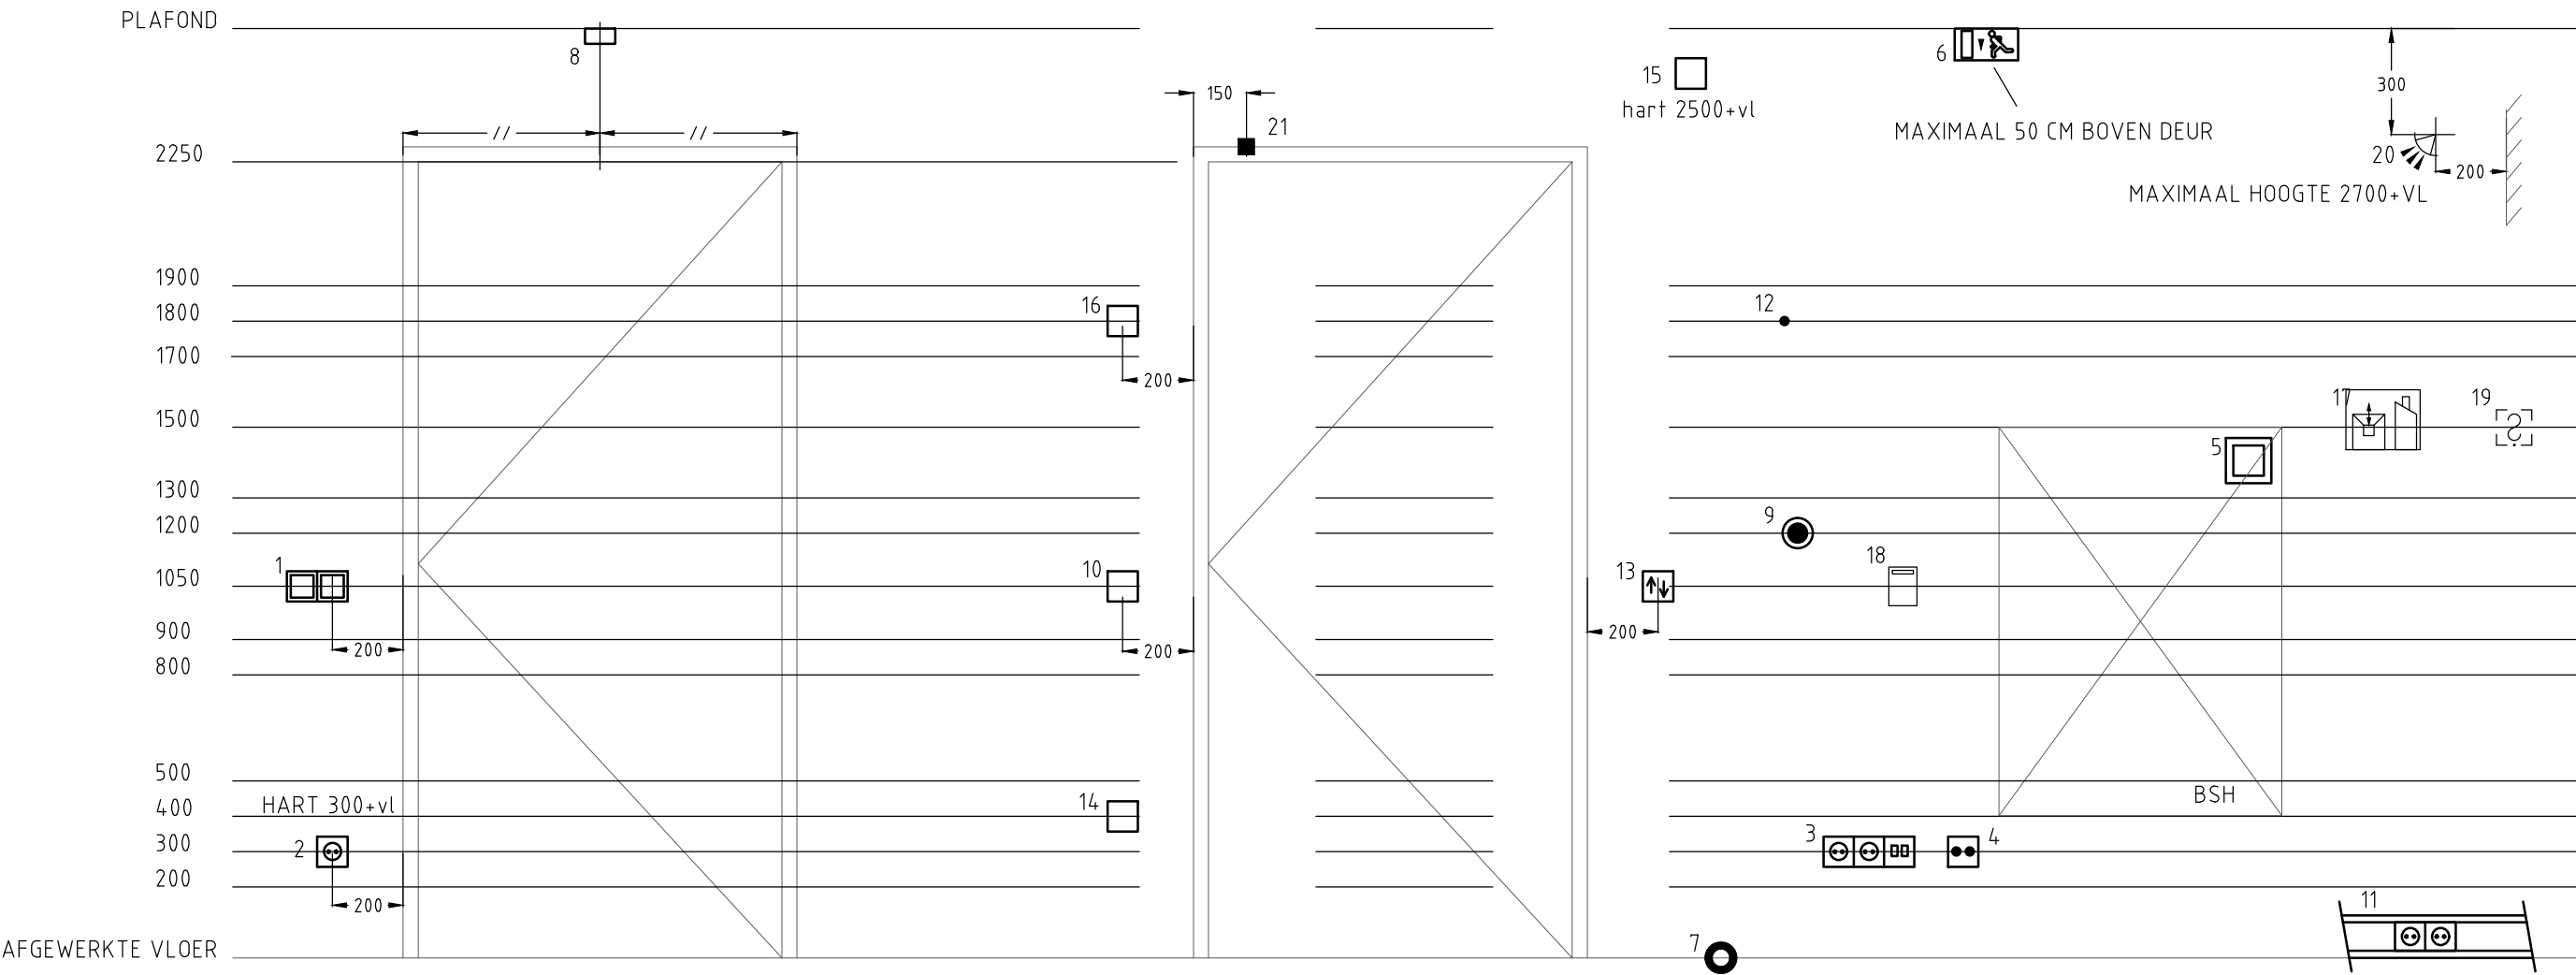

OPMERKING:

- 1 = SCHAKELAAR (HORIZONTAAL UITBOUWEN) EN VOLUME REGELAAR

2 = WCD ALGEMEEN 300+VL

3 = WCD EN DATA 300+VL

4 = CAI AANSLUITING EN DATA-TELEFOON ZIE HOOGTEN WCD'S

5 = HANDBRANDMELDER 1450+VL (IN BSH KAST)

6 = TRANSPARANT NOODVERLICHTING

7 = KLEEFMAGNEET (VLOERMONTAGE)

8 = NEVEN INDICATOR (BMI) INDIEN MOGELIJK TEGEN PLAFOND

9 = BELDRUKKER DETAIL

10 = AFSTEL-/AANWEZIGHEIDS-/ASSISTENTIE-DRUKKNOP

11 = WANDGOOT OP PLINTHOOGTE
- 12 = WANDVERLICHTING

13 = SCHAKELAAR ZONWERING

14 = ROEP-TREKKONTACT (RING)

15 = MIVA SIGNALERING 2500+VL OM DE HOEK VAN MIVA TOILET

16 = TREKSCHAKELAAR

17 = INTERCOM / VIDEOFOON

18 = KAARTLEZER (BEVEILIGING)

19 = CODEBEDIENTABLEAU (BEVEILIGING)

20 = PIR (BEVEILIGING)

21 = MAGNEETCONTACT (BEVEILIGING)

LET OP MAXIMALE HOOGTE 2700+VL



Postbus 1289 5602 BG Eindhoven T (040) 248 46 56

project:
Baanbrekers
te Waalwijk

onderwerp:
Elektrotechnische installaties
hoogte kalender

bouwlaag:
-

getek.: LPA
formaat: A3
fase: VO
schaal: 1:20
datum: 10-2-2023

tek. nr. 4982E-VO-A04

bouwkundige onderlegger: