


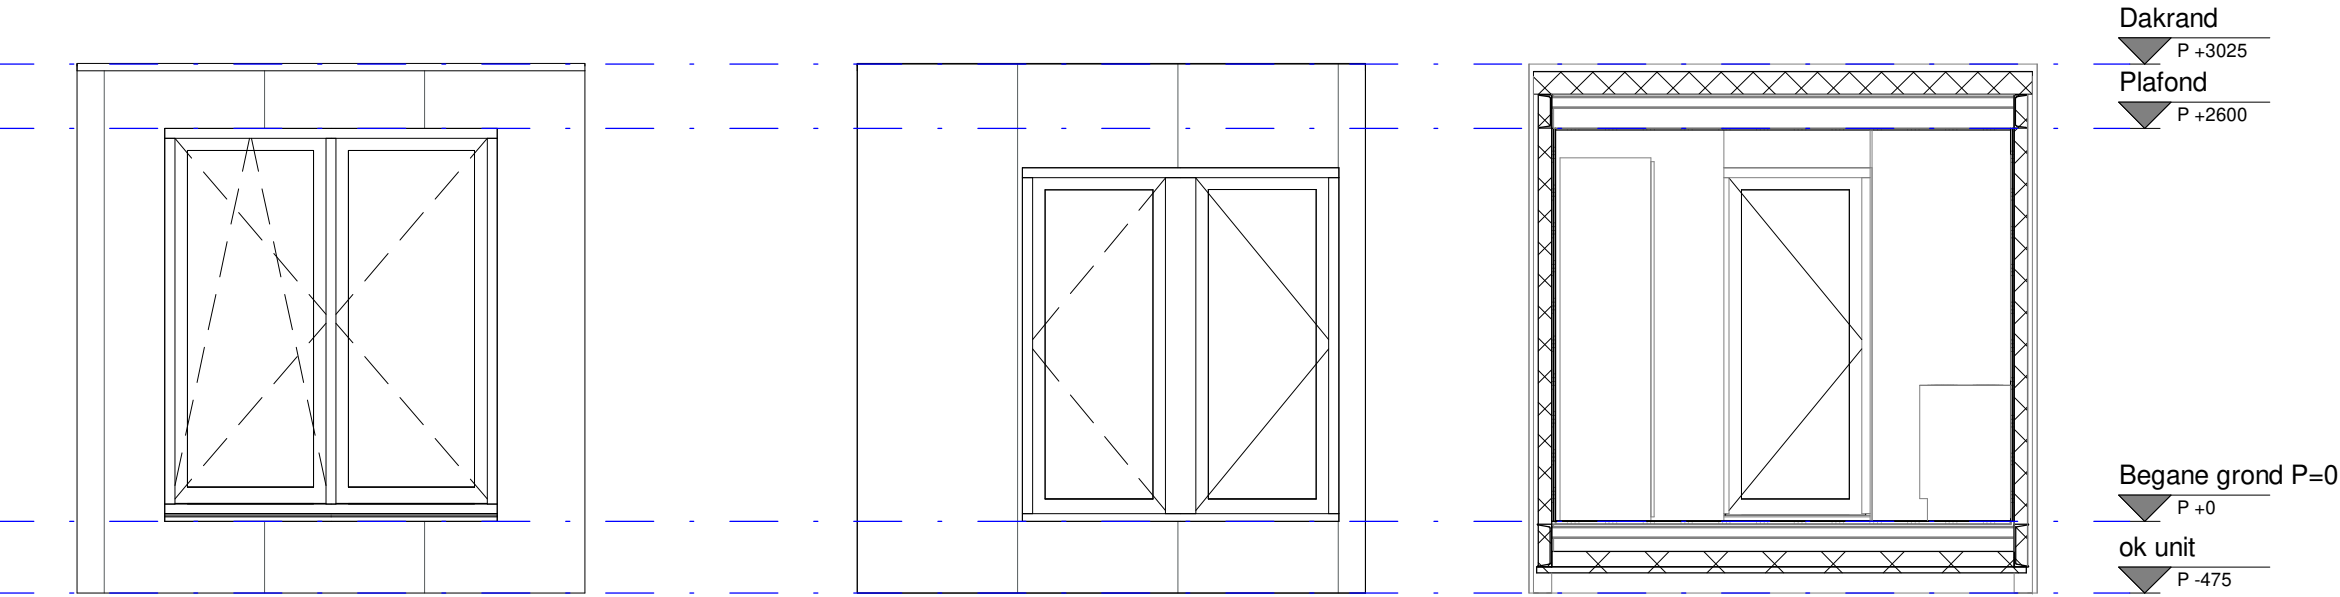

Achter gevel


1 : 50

Voor gevel

1 : 50

Doorsnede A

1 : 50

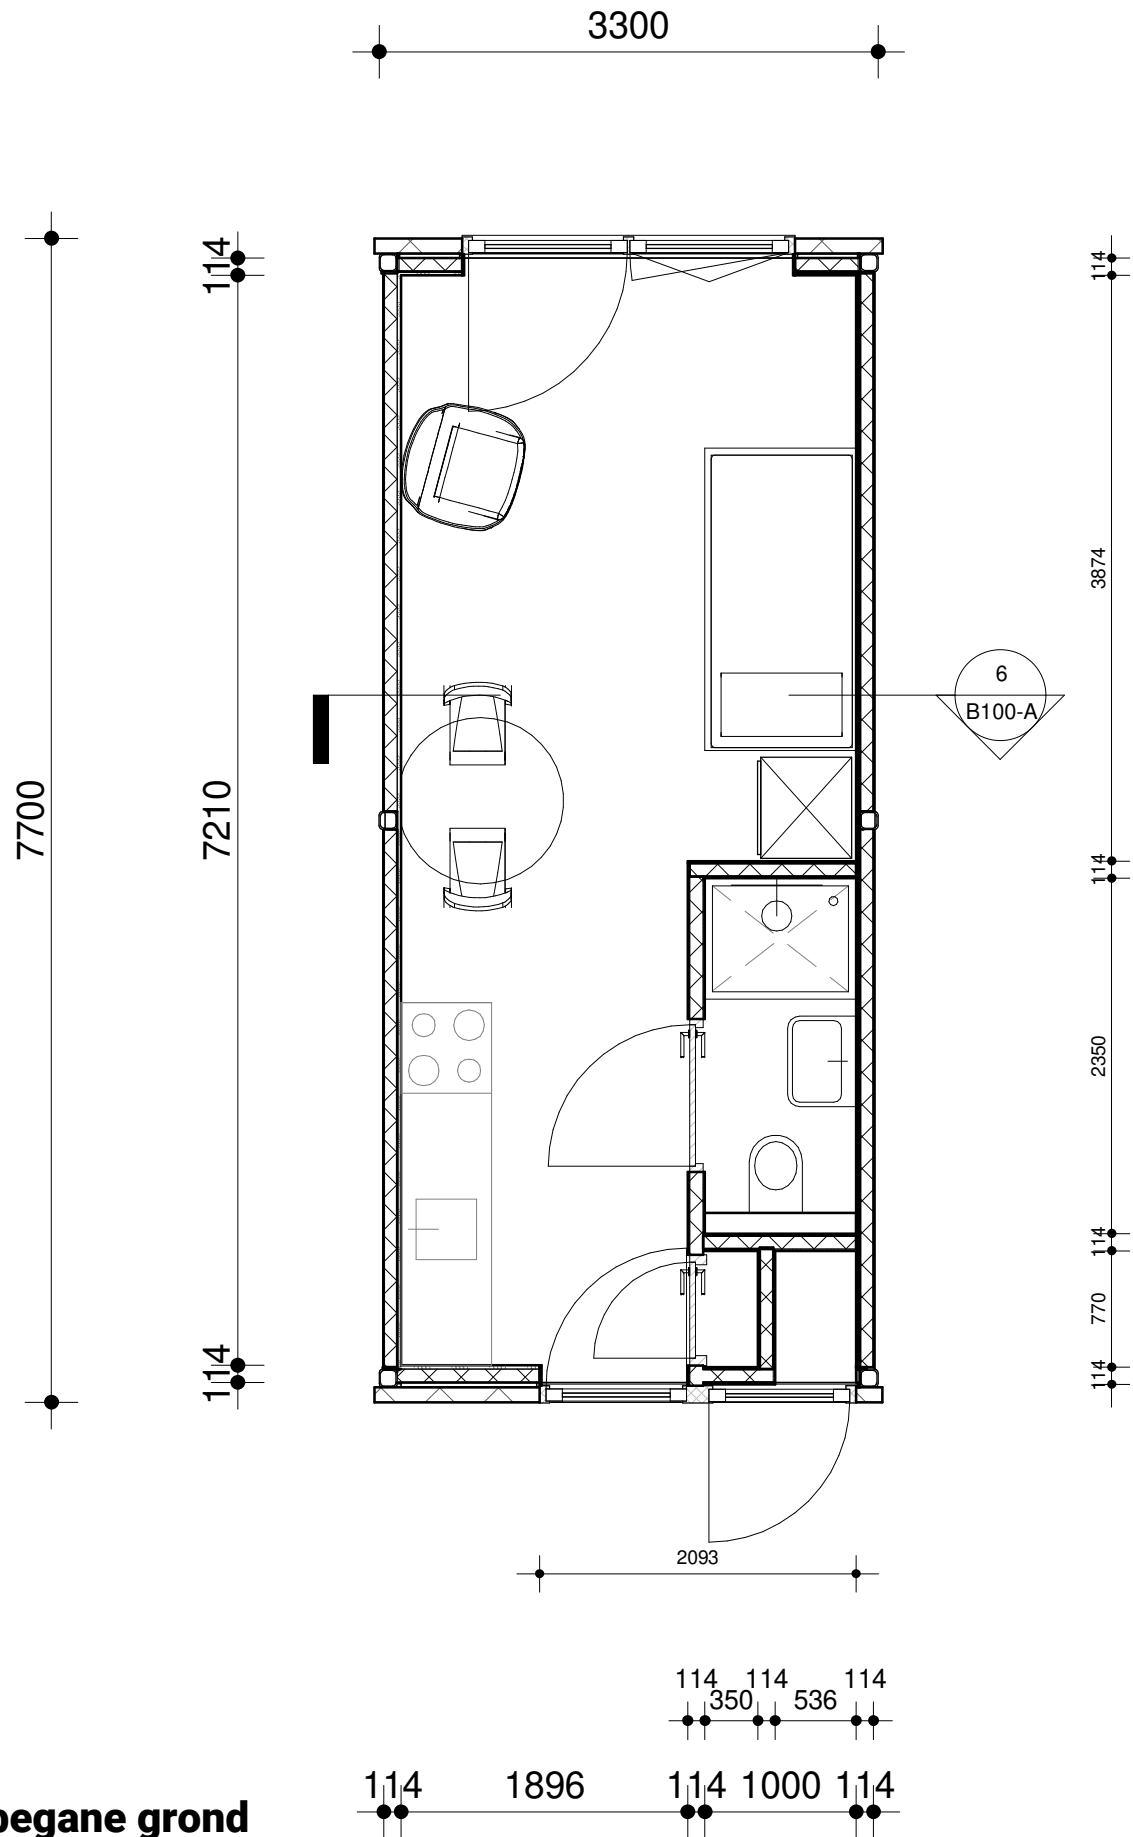

Plattegrond begane grond

1 : 50



SMART BUILDING DESIGN
planontwikkeling & total-engineering

Status: **CONCEPT** Datum : 27-10-2022

Project : 132 woningen te Lansingerland

Opdrachtgever: C3Living te Panningen


Tekeningnr : B100-A Projectnr : 22266 Dossiernr.: 5017

Onderdeel : Overzichtstekeningen type A


Schaal : 1 : 50 Bladformaat : A2 Fase : DO

Architect : nvt Constructeur : - Modelleur : HvD


Wijziging: Wijz.datum : Wijz.modelleur:

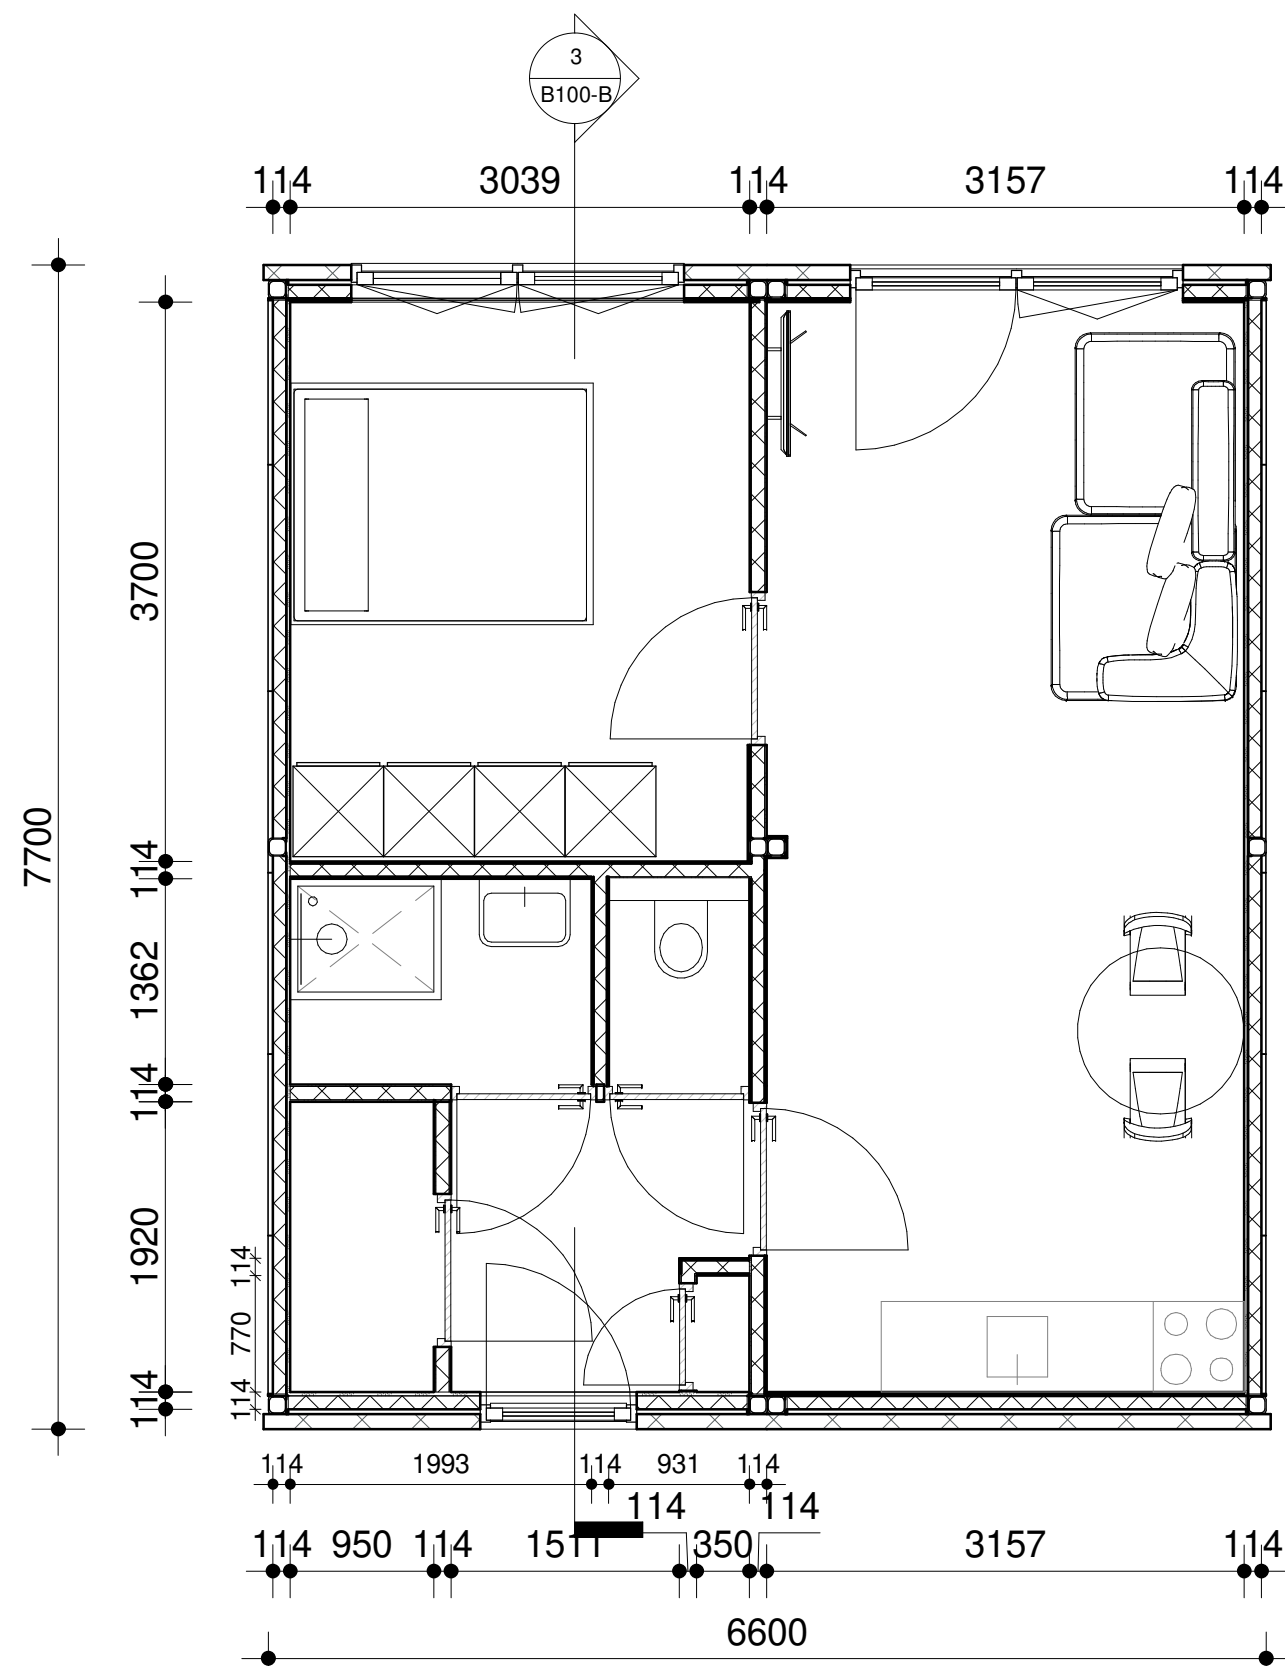


Begane grond
1 : 50

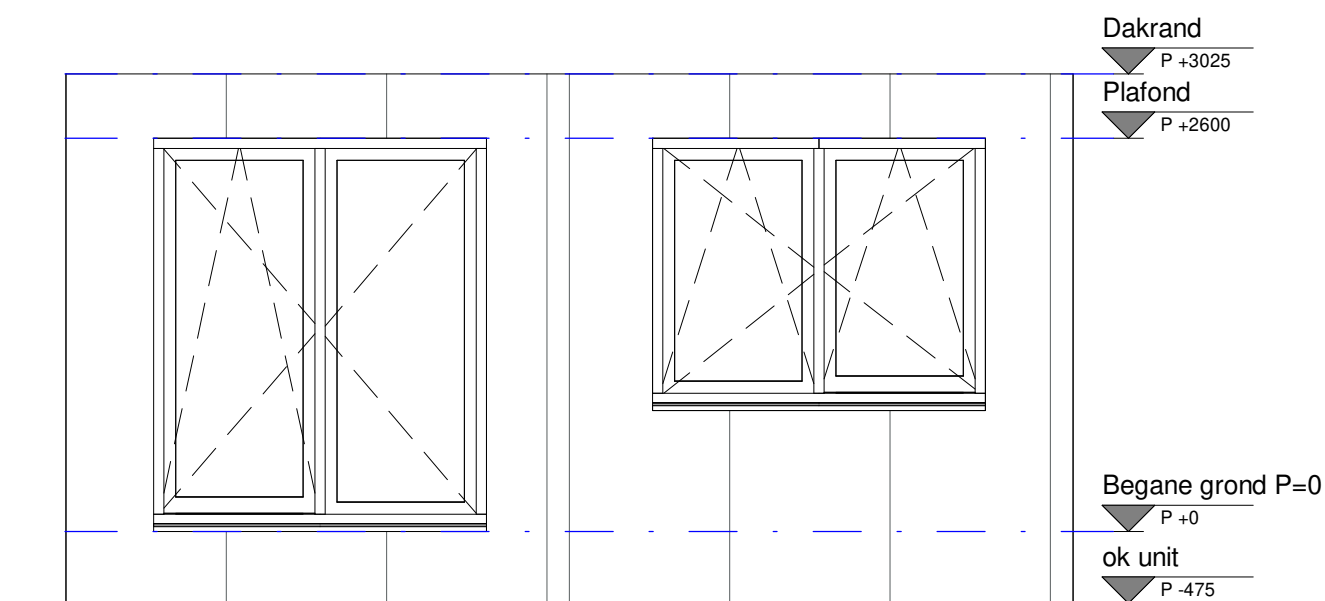

Achtergevel
1 : 50

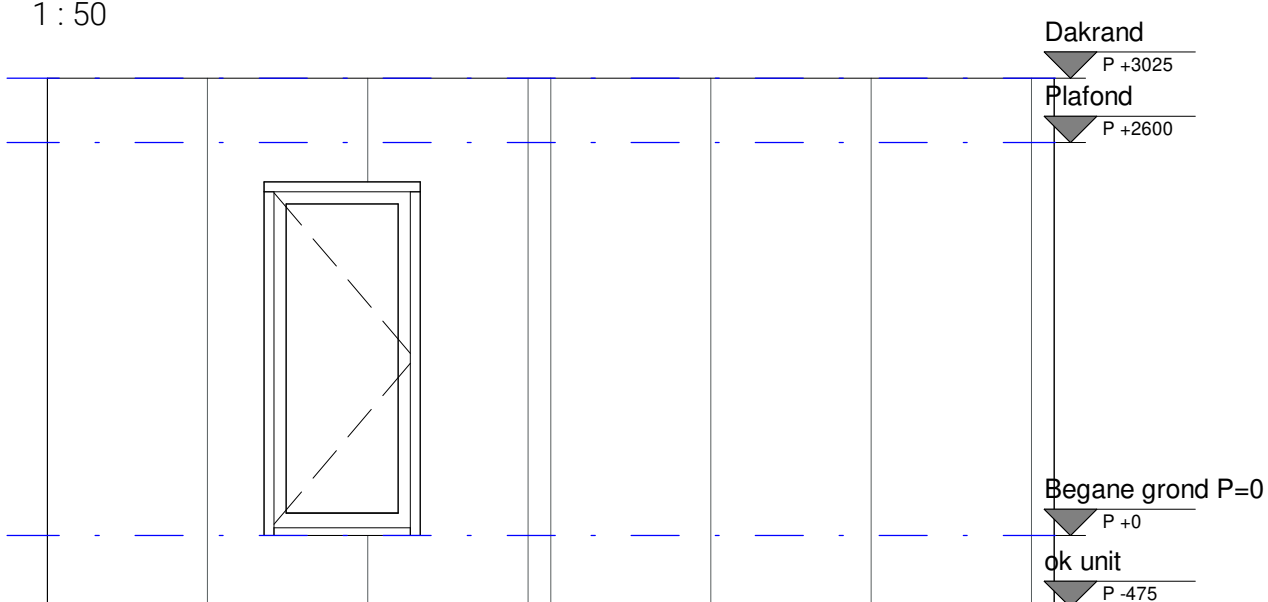

Voorgevel
1 : 50

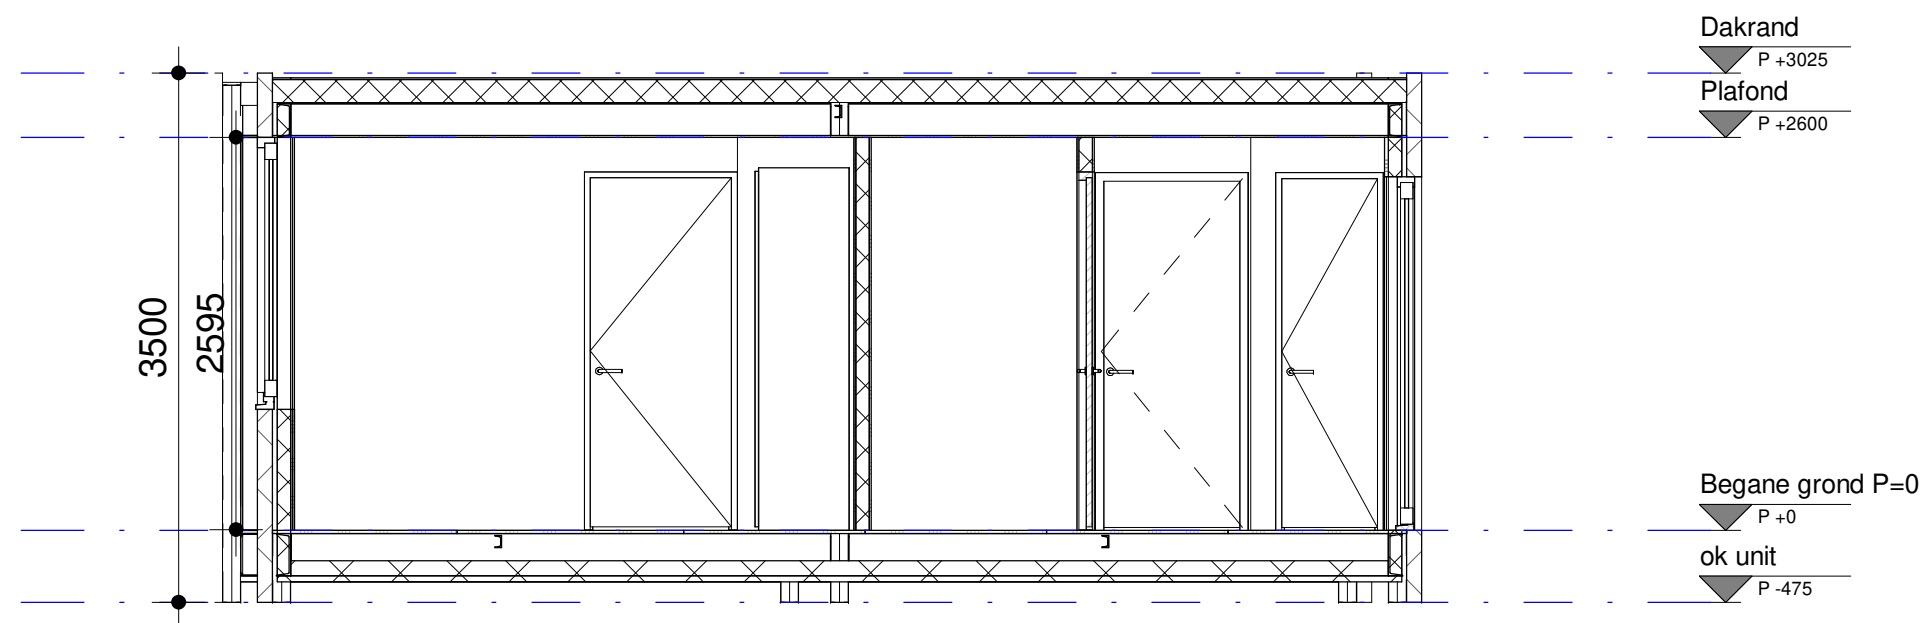

Doorsnede A
1 : 50



SMART BUILDING DESIGN
planontwikkeling & total-engineering

Status: CONCEPT
Datum: 27-10-2022

Project: 132 woningen te Lansingerland

Opdrachtgever: C3Living te Panningen

Tekeningnr: B100-B
Projectnr: 22266
Dossiernr: 5017


Onderdeel: Overzichtstekening type B

Schaal: 1 : 50
Bladformaat: A2
Fase: DO


Architect: nvt
Constructeur: -
Modelleur: HvD

Wijziging: -
Wijz.datum: -
Wijz.modelleur: -

KelvinJoule B.V. h.o.d.n. Smart Building Design | onderdeel van Dutch Circular Industries
projecten@smartbuildingdesign.nl | www.smartbuildingdesign.nl
Beekvloed 20, 5408 NG, Volkel | 085 070 8750

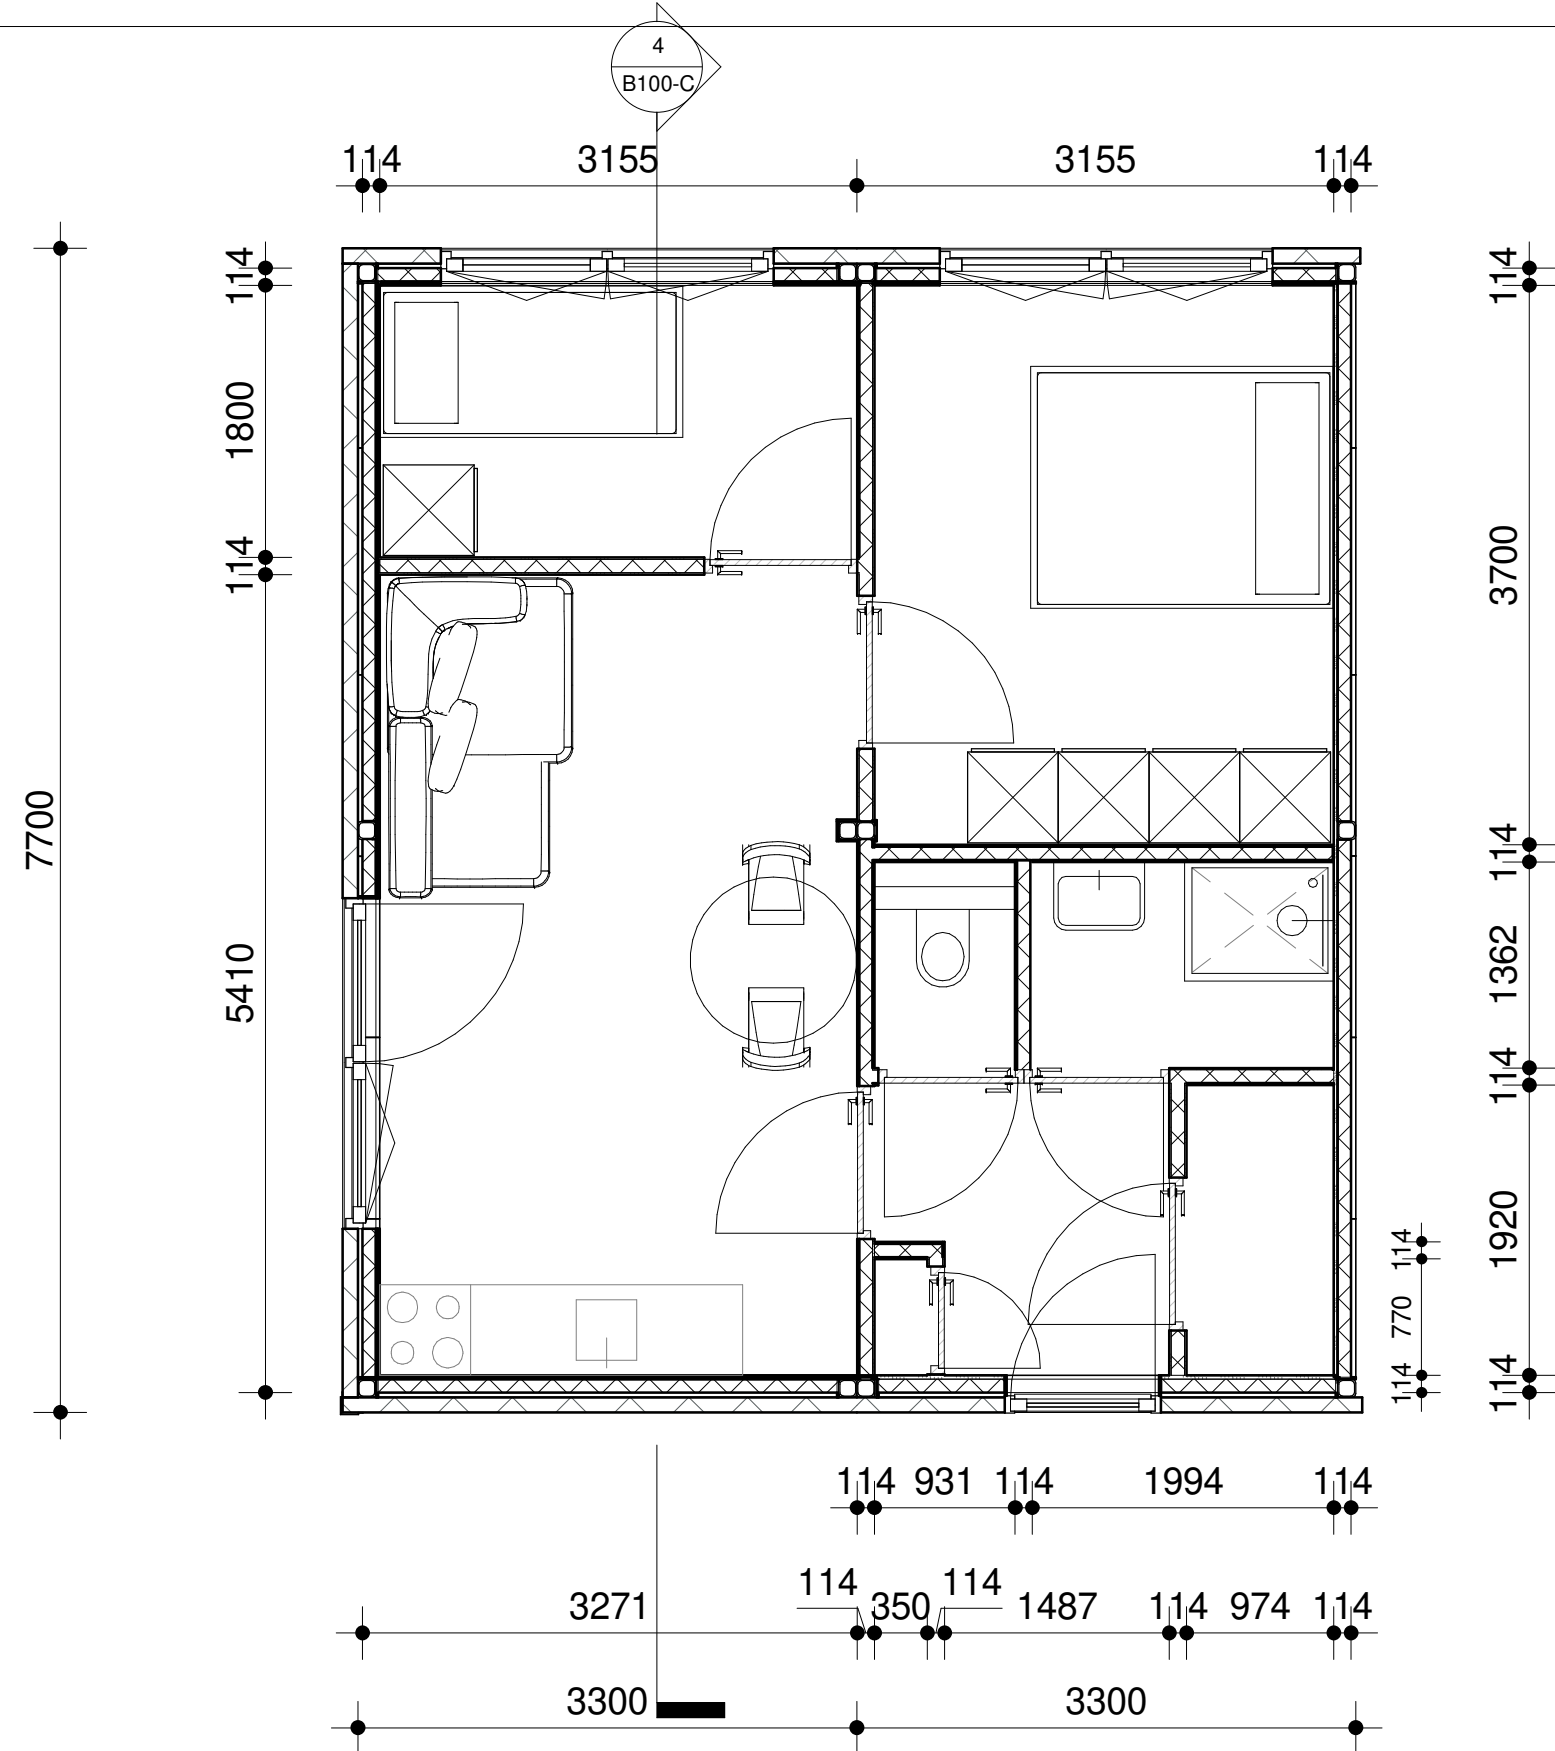


Begane grond
1 : 50

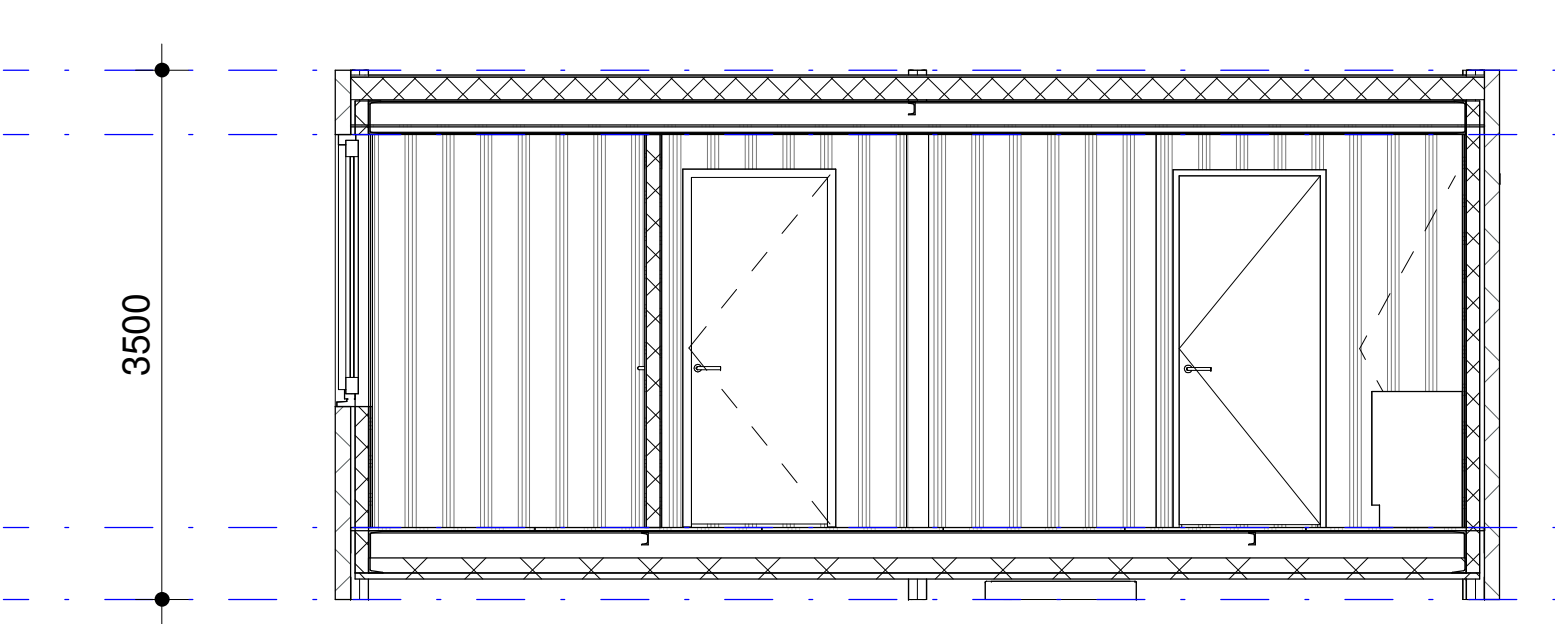


Doorsnede A
1 : 50





Achtergevel
1 : 50

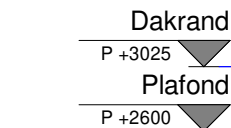





Linkerzijgevel
1 : 50

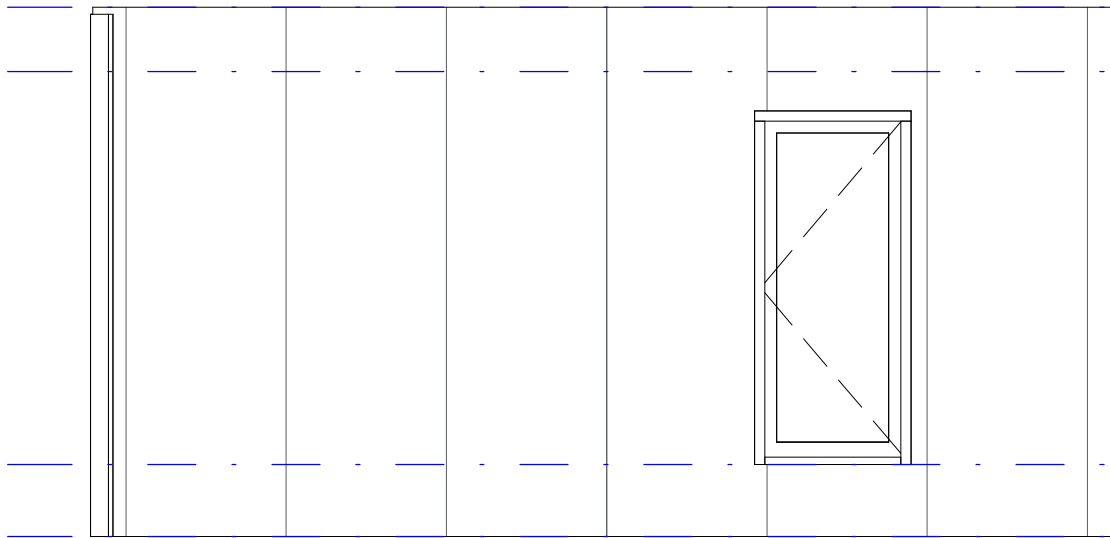

Voorgevel
1 : 50

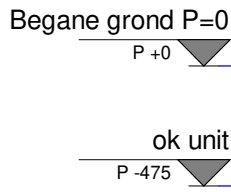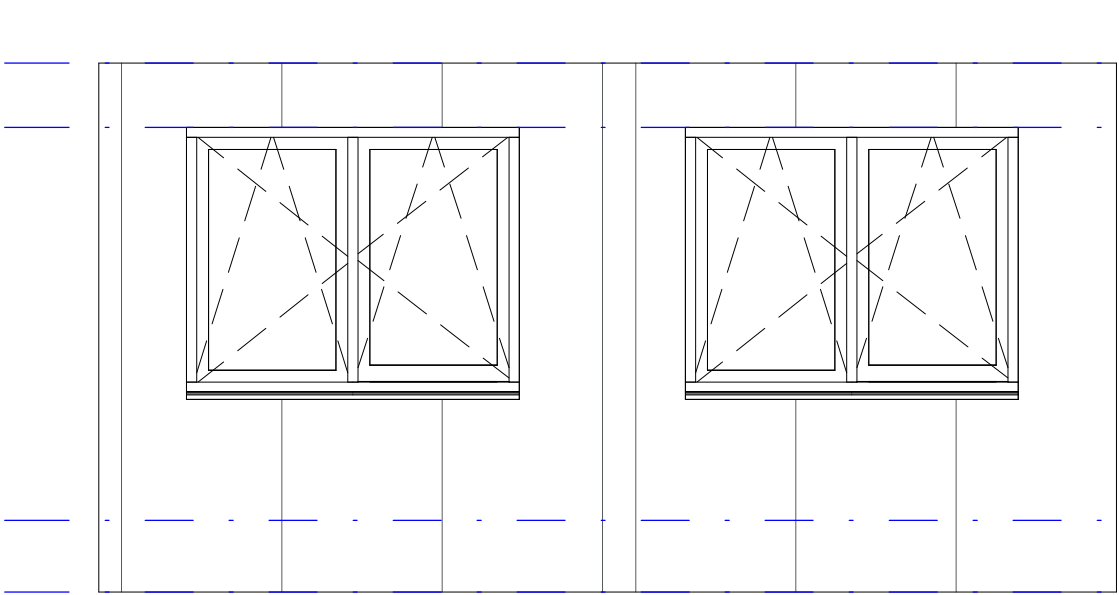

Linkerzijgevel
1 : 50

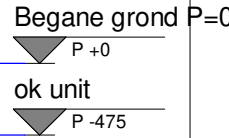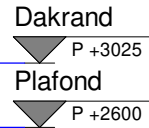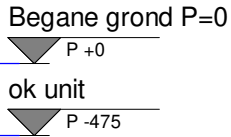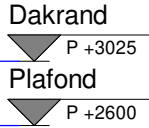

SMART BUILDING DESIGN
planontwikkeling & total-engineering

Status: **CONCEPT**
Datum: **27-10-2022**

Project: **132 woningen te Lansingerland**

Opdrachtgever: **C3living te Panningen**

Tekeningnr: **B100-C**
Projectnr: **22266**
Dossiernr: **5017**

Onderdeel: **Overzichtstekeningen type C**

Schaal: **1 : 50**
Bladformaat: **A2**
Fase: **D0**

Architect: **nvt**
Constructeur: **-**
Modellieur: **HvD**

Wijziging: **-**
Wijz.datum: **-**
Wijz.modellieur: **-**

KelvinJoule B.V. h.o.d.n. Smart Building Design | onderdeel van Dutch Circular Industries
projecten@smartbuildingdesign.nl | www.smartbuildingdesign.nl
Beekvloed 20, 5408 NG, Volkel | 085 070 8750



Wijziging:	Wijz.datum :	Wijz.modelleur:
------------	--------------	-----------------

KelvinJoule B.V. h.o.d.n. Smart Building Design | onderdeel van Dutch Circular Industries
projecten@smartbuildingdesign.nl | www.smartbuildingdesign.nl
 Beekveld 20, 5408 NG, Volkel | 085 070 8750