



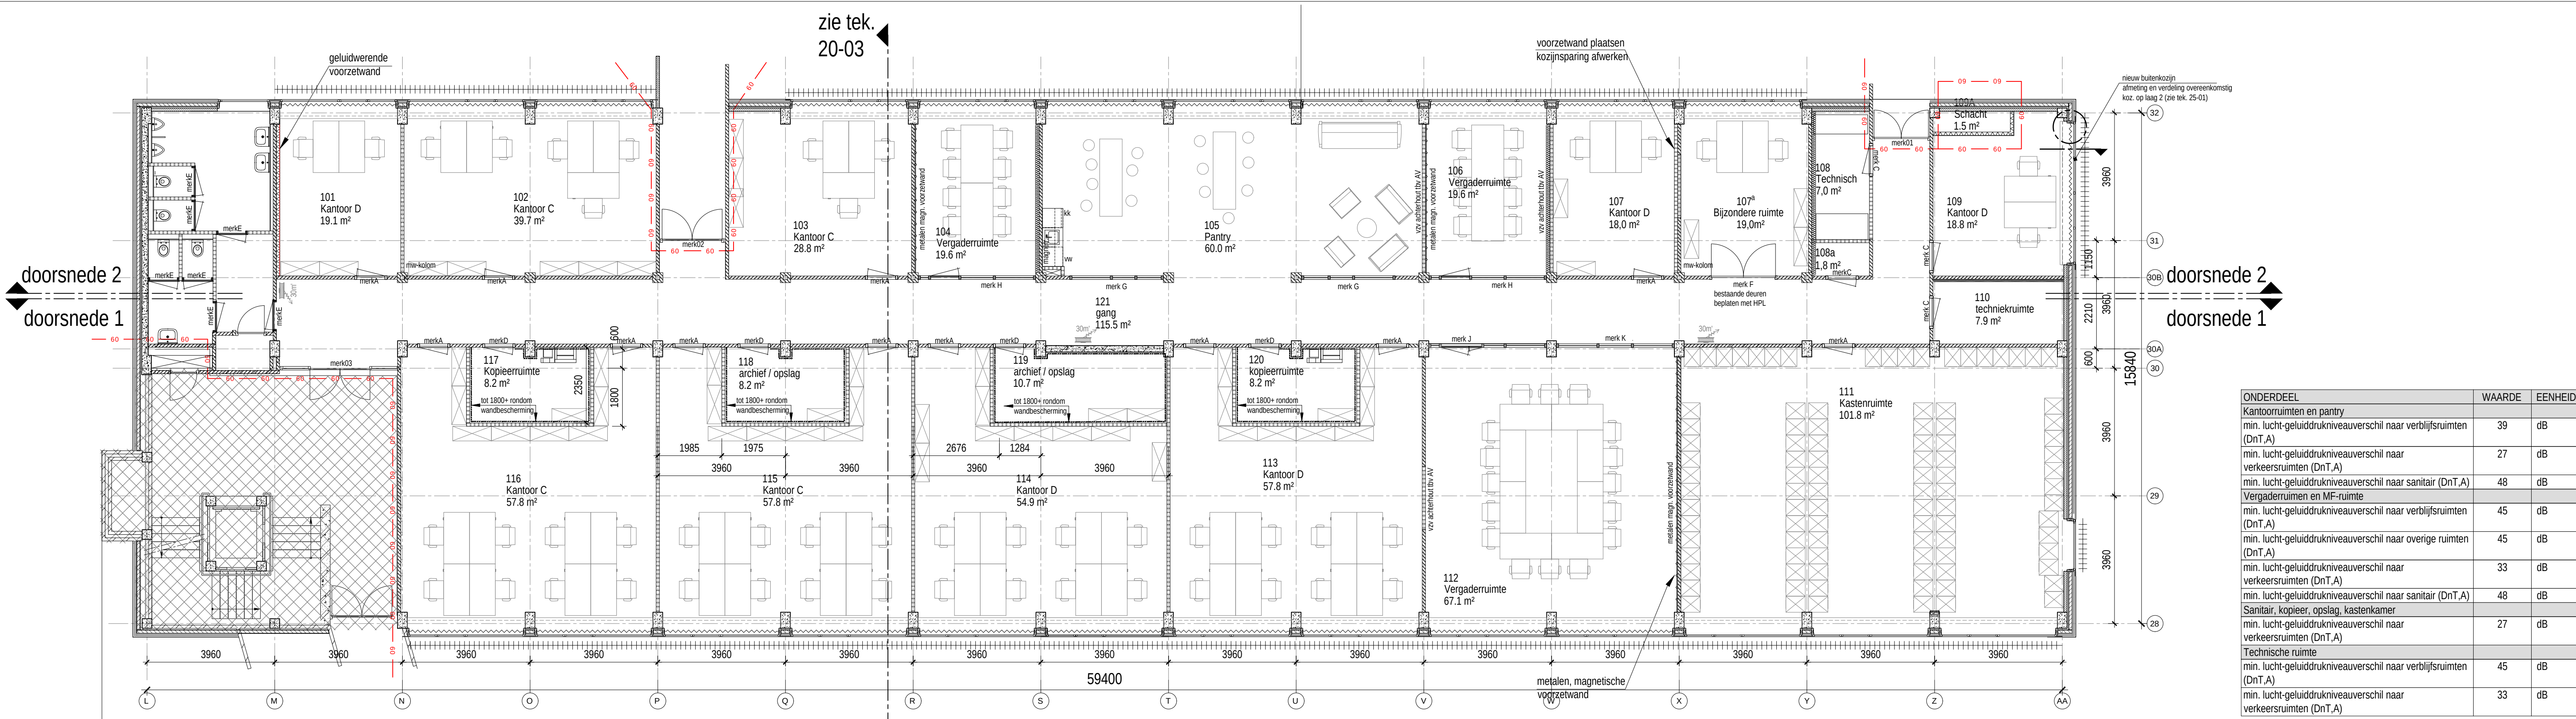

ONDERDEEL	WAARDE	EENHEID
Kantoorruimten en pantry		
min. lucht-geluiddruk-niveauverschil naar verblijfsruimten (DnT,A)	39	dB
min. lucht-geluiddruk-niveauverschil naar verkeersruimten (DnT,A)	27	dB
min. lucht-geluiddruk-niveauverschil naar sanitair (DnT,A)	48	dB
Vergader- en MF-ruimte		
min. lucht-geluiddruk-niveauverschil naar verblijfsruimten (DnT,A)	45	dB
min. lucht-geluiddruk-niveauverschil naar overige ruimten (DnT,A)	45	dB
min. lucht-geluiddruk-niveauverschil naar verkeersruimten (DnT,A)	33	dB
min. lucht-geluiddruk-niveauverschil naar sanitair (DnT,A)	48	dB
Sanitair, kopieer, opslag, kastenkamer		
min. lucht-geluiddruk-niveauverschil naar verkeersruimten (DnT,A)	27	dB
Technische ruimte		
min. lucht-geluiddruk-niveauverschil naar verblijfsruimten (DnT,A)	45	dB
min. lucht-geluiddruk-niveauverschil naar verkeersruimten (DnT,A)	33	dB

laag 1 nieuwe toestand

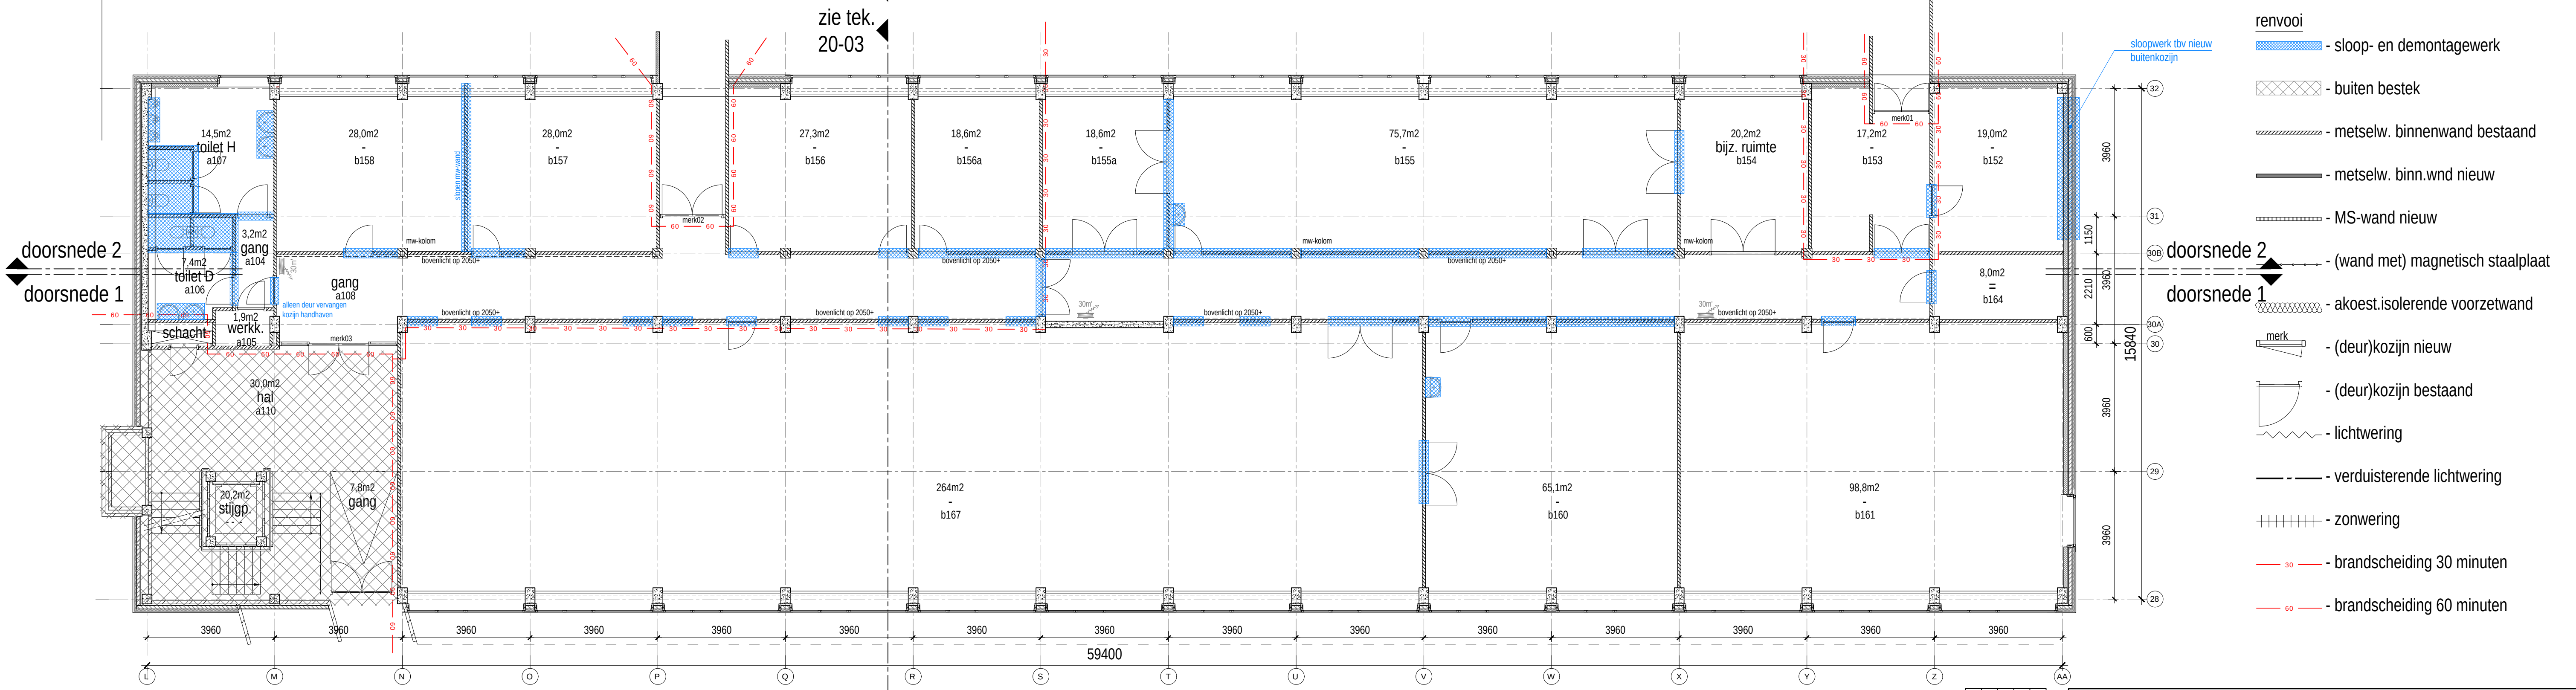

- renvooi
- sloop- en demontagewerk
 - buiten bestek
 - metselw. binnenwand bestaand
 - metselw. binn.wnd nieuw
 - MS-wand nieuw
 - (wand met) magnetisch staalplaat
 - akoest.isolerende voorzetwand
 - (deur)kozijn nieuw
 - (deur)kozijn bestaand
 - lichtwering
 - verduisterende lichtwering
 - zonwering
 - brandscheiding 30 minuten
 - brandscheiding 60 minuten

laag 1 bestaande toestand

vogelwerend net demonteren na uitvoering weer monteren

Renovatie 1e en 2e verdieping gebouw Noordkroon
14B03-N003 Nieuwe Haven Den Helder
Specificatie:
Plattegrond laag 1 4400+P
Bestaande en nieuwe toestand


Objectnummer: 14B03	Getekend: VB
Gebouwnummer: N003	Gecontroleerd: MS
Besteknummer: 1899.40.01	Datum: 06-04-23
Projectnummer: 24522	Schaal: 1:100
Fase: Bestek	Formaat: A1
Versie: A	Documentcode: 14B03-N003-201-24522-B001-A-PTG01



Rijksvastgoedbedrijf
Ministerie van Binnenlandse Zaken en
Koninkrijksrelaties


Blad:
01 van 14

Directie - Vastgoedbeheer
www.rijksvastgoedbedrijf.nl
088 115 80 00

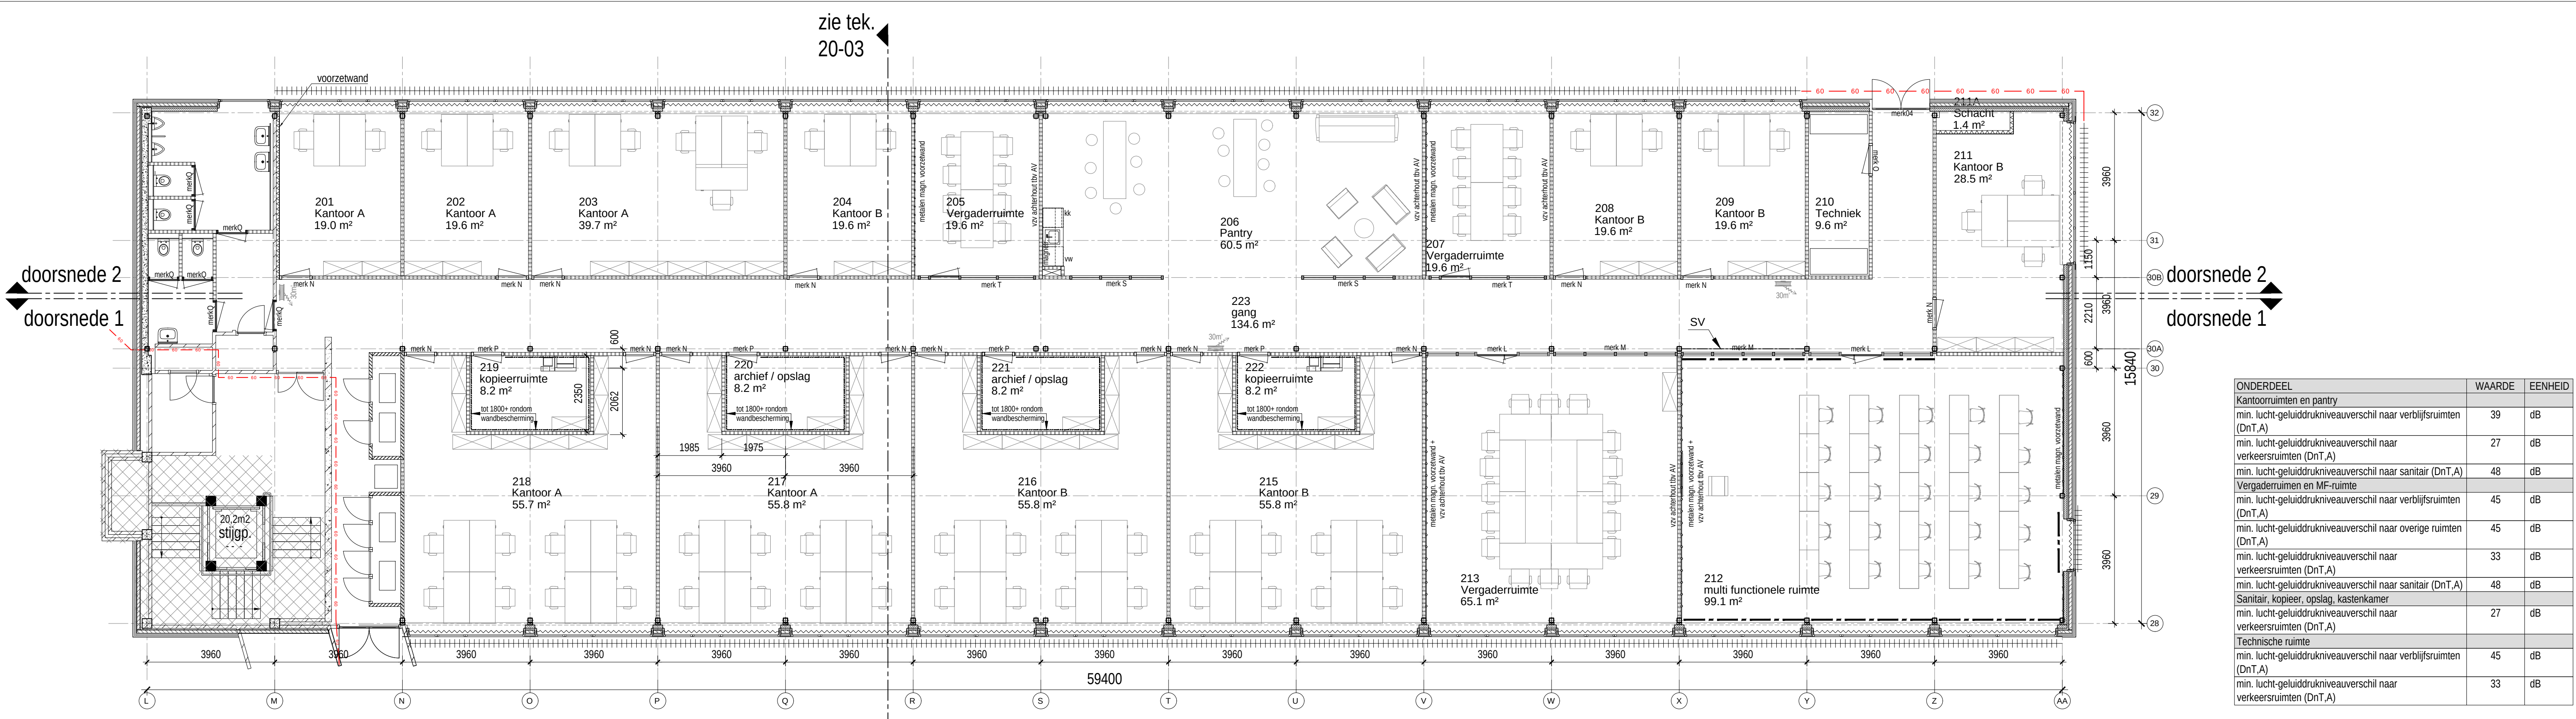

ONDERDEEL	WAARDE	EENHEID
Kantoorruiten en pantry		
min. lucht-geluidsdruk-niveaueverschil naar verblijfsruimten (DnT,A)	39	dB
min. lucht-geluidsdruk-niveaueverschil naar verkeersruimten (DnT,A)	27	dB
min. lucht-geluidsdruk-niveaueverschil naar sanitair (DnT,A)	48	dB
Vergaderuimten en MF-ruimte		
min. lucht-geluidsdruk-niveaueverschil naar verblijfsruimten (DnT,A)	45	dB
min. lucht-geluidsdruk-niveaueverschil naar overige ruimten (DnT,A)	45	dB
min. lucht-geluidsdruk-niveaueverschil naar verkeersruimten (DnT,A)	33	dB
min. lucht-geluidsdruk-niveaueverschil naar sanitair (DnT,A)	48	dB
Sanitair, kopieer, opslag, kastenkamer		
min. lucht-geluidsdruk-niveaueverschil naar verkeersruimten (DnT,A)	27	dB
Technische ruimte		
min. lucht-geluidsdruk-niveaueverschil naar verblijfsruimten (DnT,A)	45	dB
min. lucht-geluidsdruk-niveaueverschil naar verkeersruimten (DnT,A)	33	dB

laag 2 nieuwe toestand

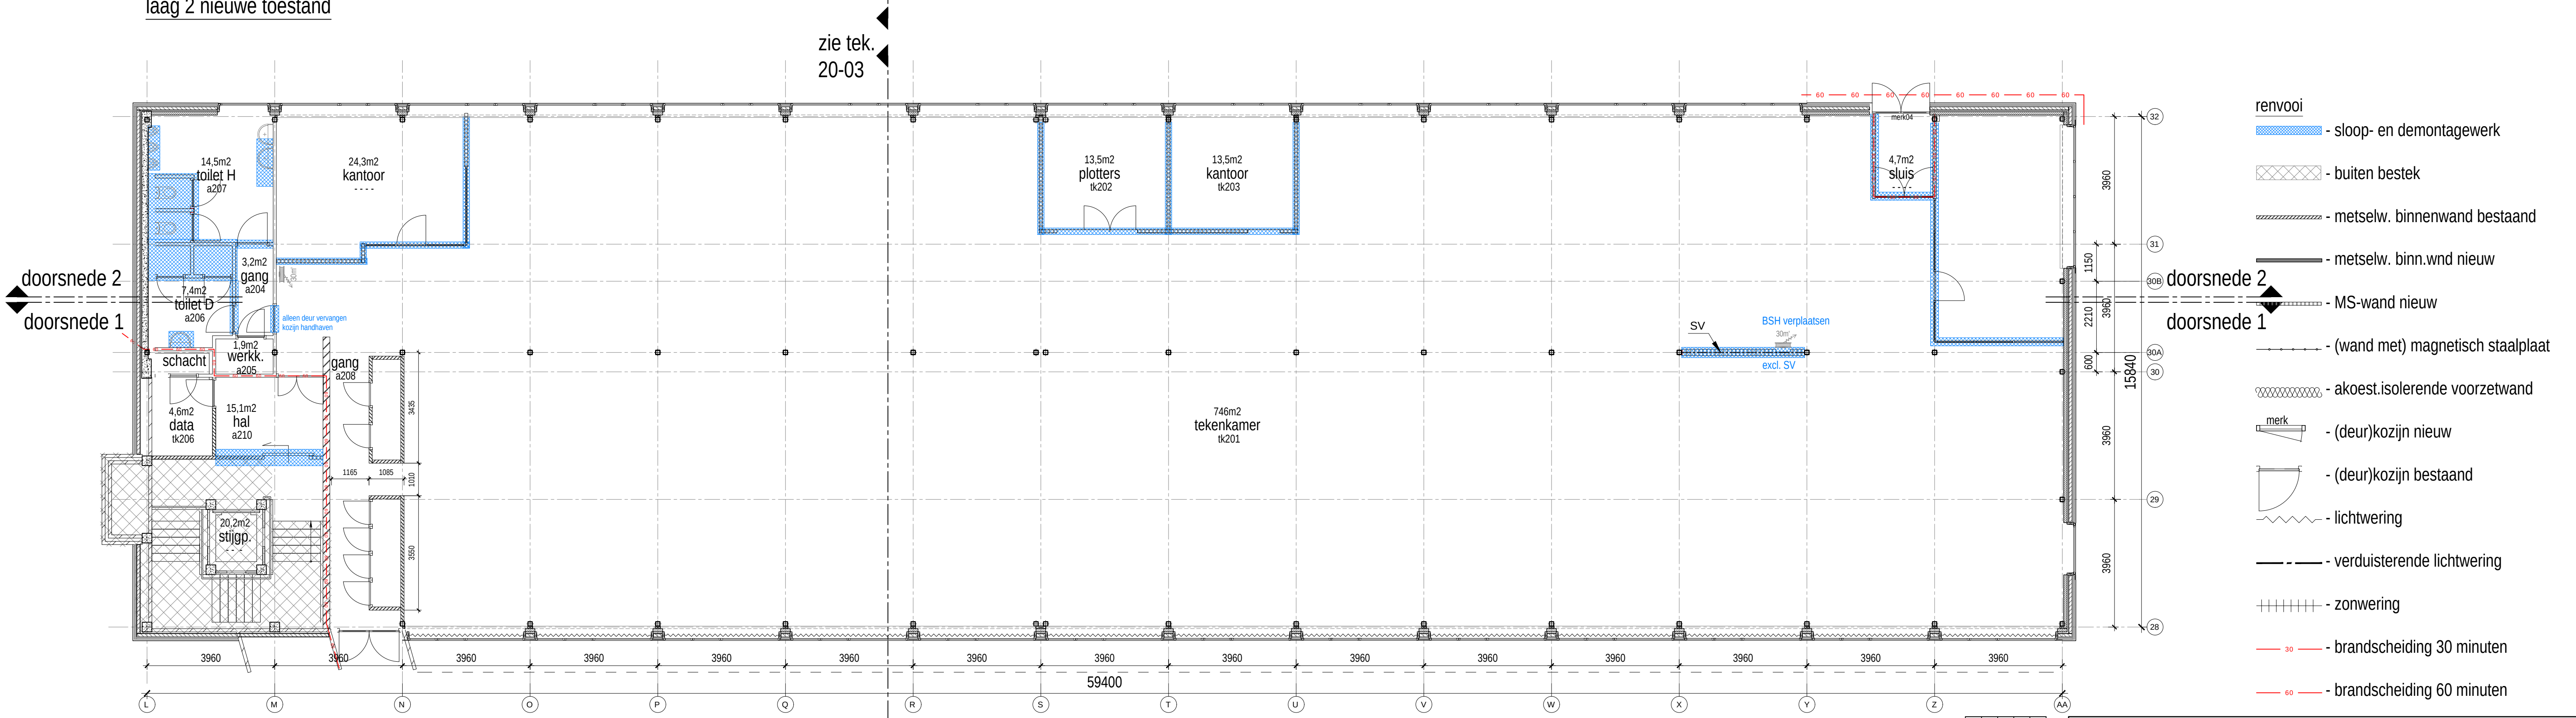

- renvooi
- sloop- en demontagewerk
 - buiten bestek
 - metselw. binnenwand bestaand
 - metselw. binn.wnd nieuw
 - MS-wand nieuw
 - (wand met) magnetisch staalplaat
 - akoest.isolerende voorzetwand
 - (deur)kozijn nieuw
 - (deur)kozijn bestaand
 - lichtwering
 - verduisterende lichtwering
 - zonwering
 - 30 - brandscheiding 30 minuten
 - 60 - brandscheiding 60 minuten


laag 2 bestaande toestand

vogelwerend net demonteren na uitvoering weer monteren


Renovatie 1e en 2e verdieping gebouw Noorderkroon
14B03-N003 Nieuwe Haven Den Helder
Specificatie:
Plattegrond laag 2 7900+P
Bestaande en nieuwe toestand

Objectnummer: 14B03	Getekend: VB
Gebouwnummer: N003	Gecontroleerd: MS
Besteknummer: 1899.40.01	Datum: 06-04-23
Projectnummer: 24522	Schaal: 1:100
Fase: Bestek	Formaat: A1
Versie: A	Documentcode: 14B03-N003-201-24522-B002-A-PTG02

	Blad: 02 van 14
	Directie - Vastgoedbeheer www.rijksvastgoedbedrijf.nl 088 115 80 00

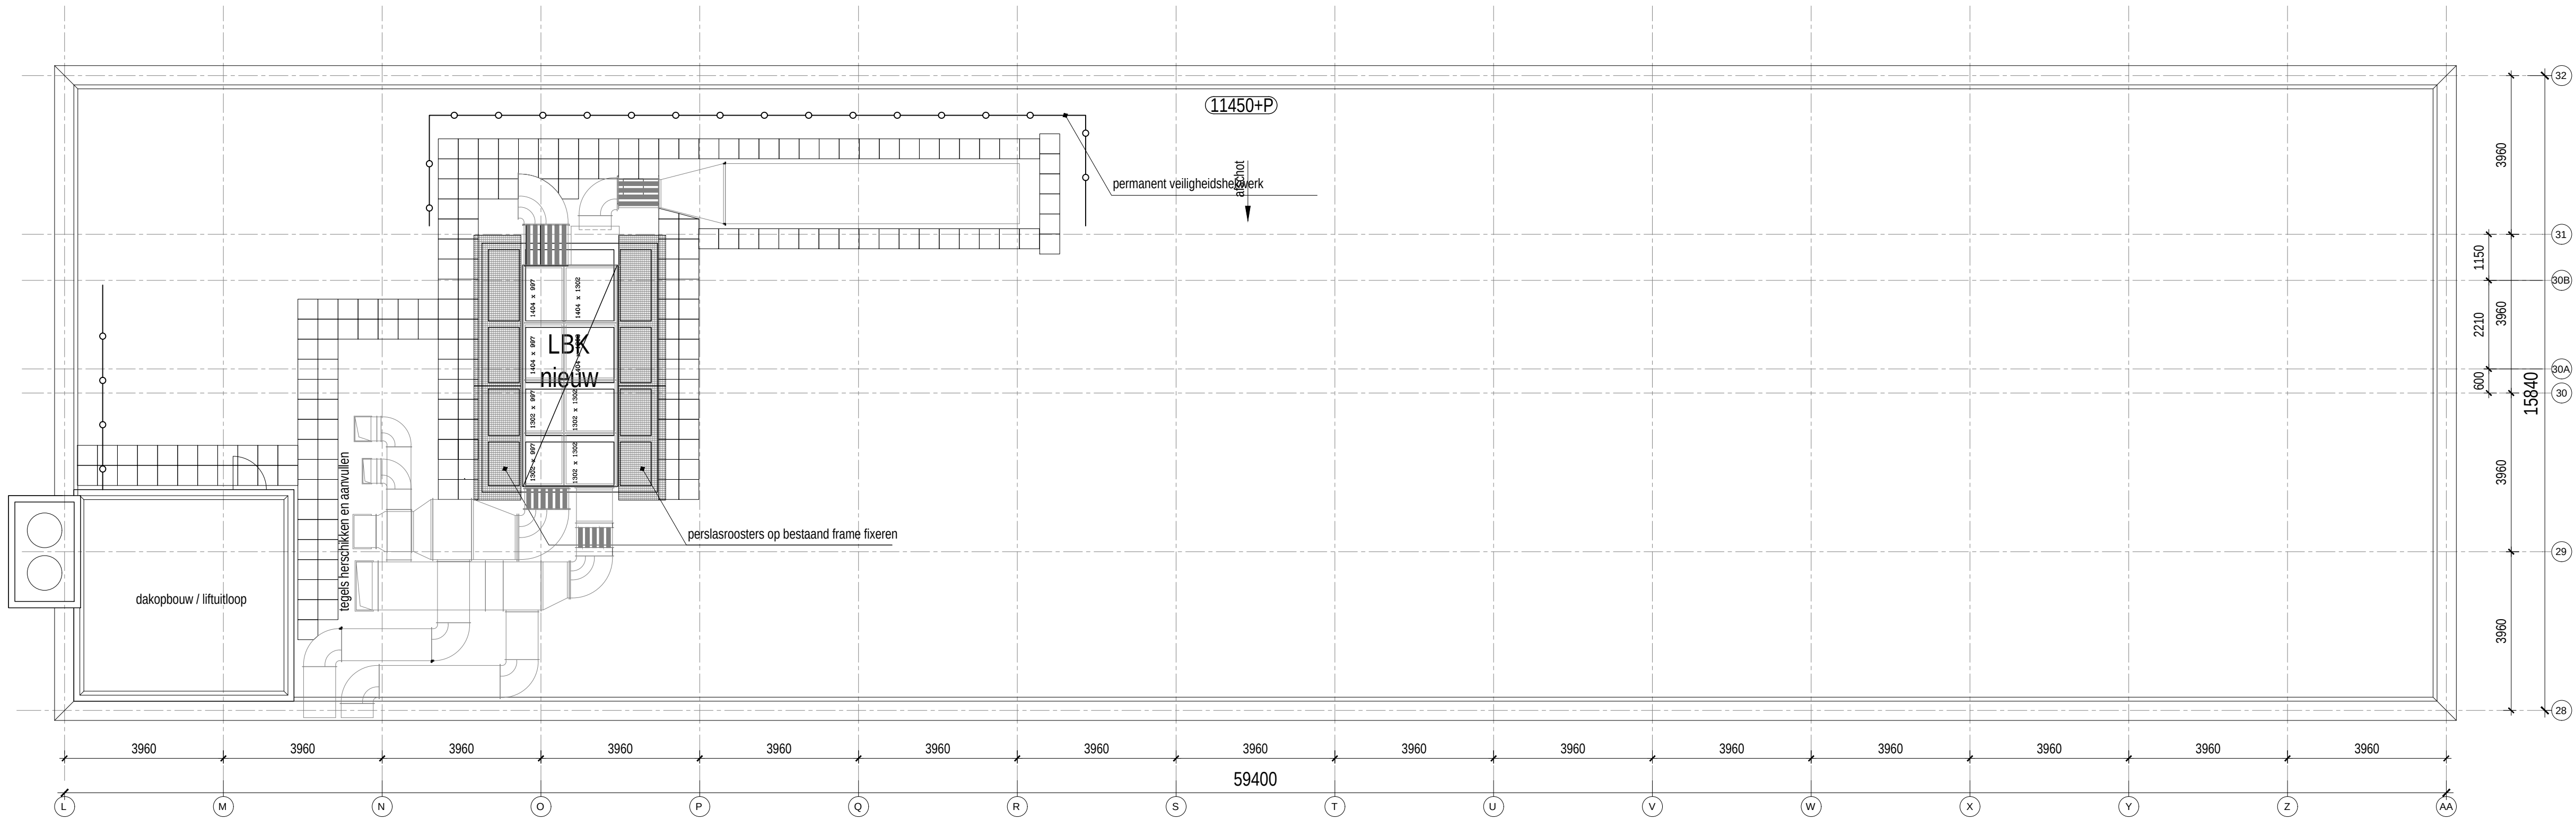

laag 3 dakvloer nieuwe toestand

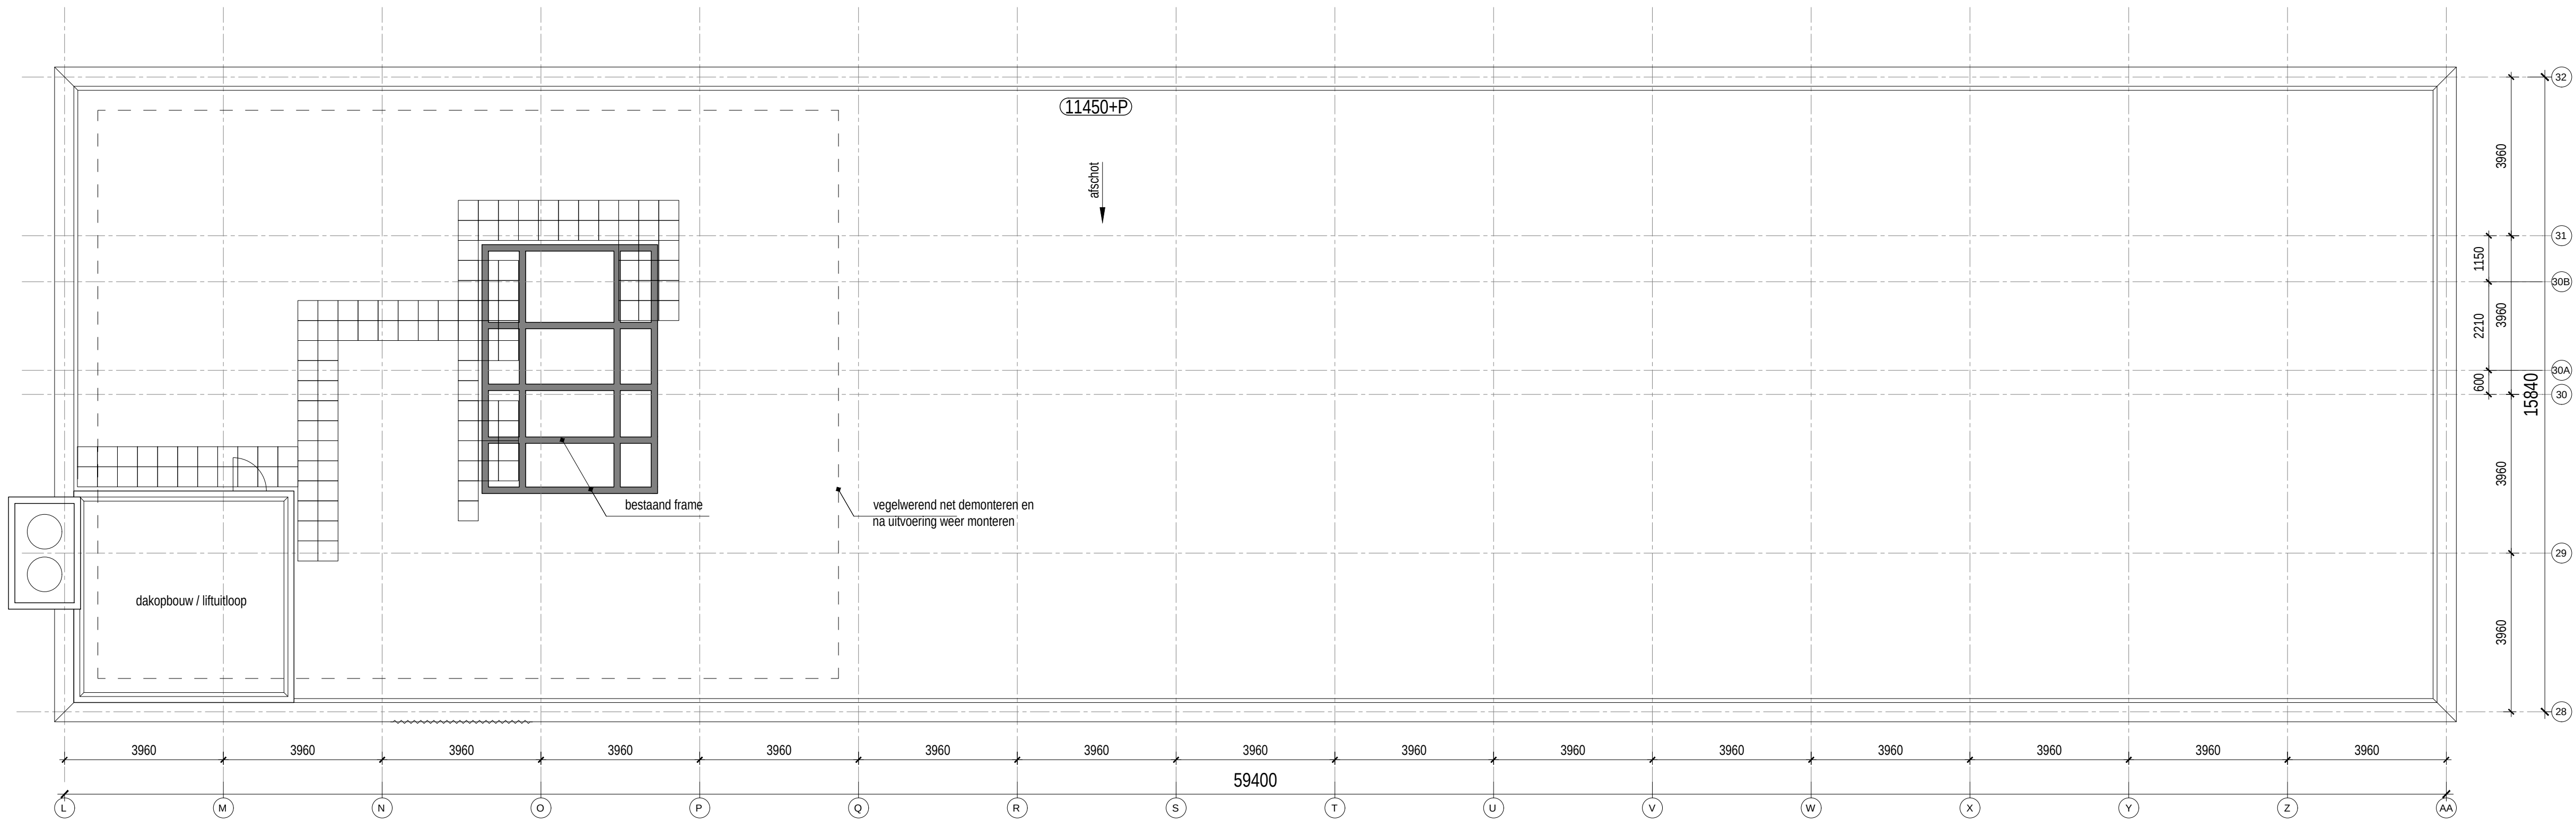

laag 3 dakvloer bestaande toestand

				Renovatie 1e en 2e verdieping gebouw Noorderkroon 14B03-N003 Nieuwe Haven Den Helder	
				Specificatie: Plattegrond laag 3 (dak) ±11450+P Bestaande en nieuwe toestand	



renovatie 1e en 2e verdieping gebouw Noorderkroon
4B03-N003 Nieuwe Haven Den Helder

specificatie:
 - lafonds laag 1
 - bestaande en nieuwe toestand


Objectnummer:	14B03	Getekend:	VB
Opbouwnummer:	N003	Gecontroleerd:	MS
Getekenummer:	1899.40.01	Datum:	06-04-23
Objectnummer:	24522	Schaal:	1:100
Naam:	Bestek	Formaat:	A1
Revisie:	A	Documentcode:	14B03-N003-201-24522-B004-A-OZT01

 Rijksvastgoedbedrijf Ministerie van Binnenlandse Zaken en Koninkrijksrelaties	Blad: 04 van 14 Directie - Vastgoedbeheer www.rijksvastgoedbedrijf.nl 088 115 80 00
--	---




renovatie 1e en 2e verdieping gebouw Noorderkroon 4B03-N003 Nieuwe Haven Den Helder specificatie: lafonds laag 2 estaande en nieuwe toestand
--

Objectnummer: 14B03	Getekend: VB
Gebouwnummer: N003	Gecontroleerd: MS
Besteknummer: 1899.40.01	Datum: 06-04-23
Projectnummer: 24522	Schaal: 1:100
Fase: Bestek	Formaat: A1
Versie: A	Documentcode: 14B03-N003-201-24522-B005-A-OZT02

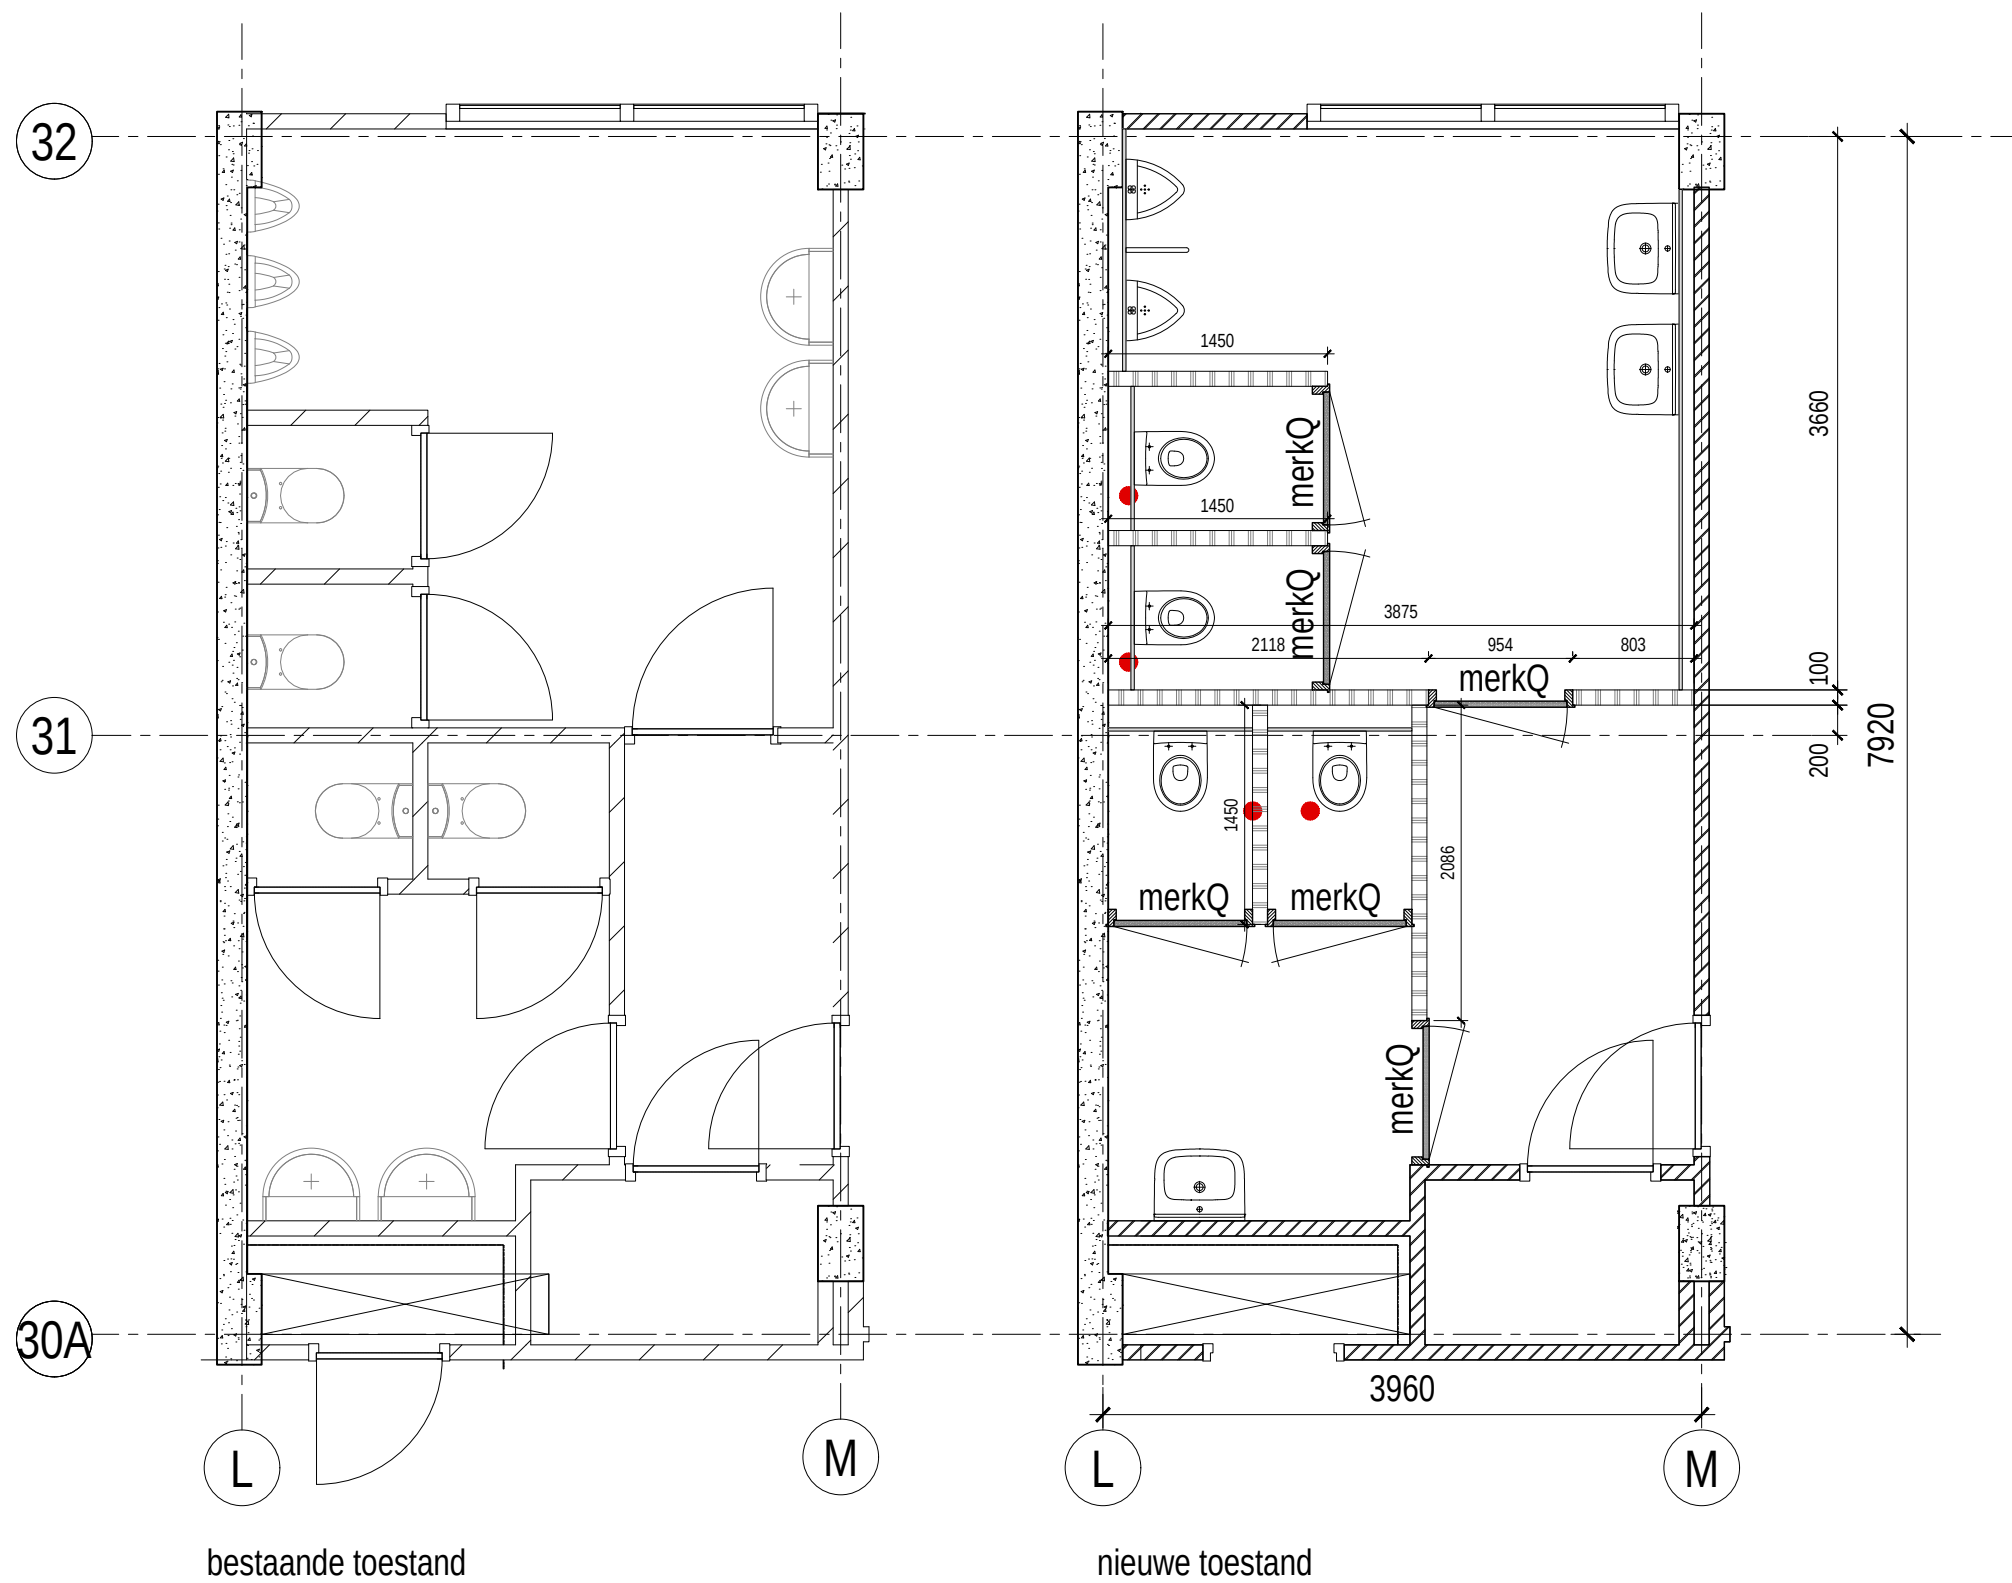


bestaande toestand

nieuwe toestand

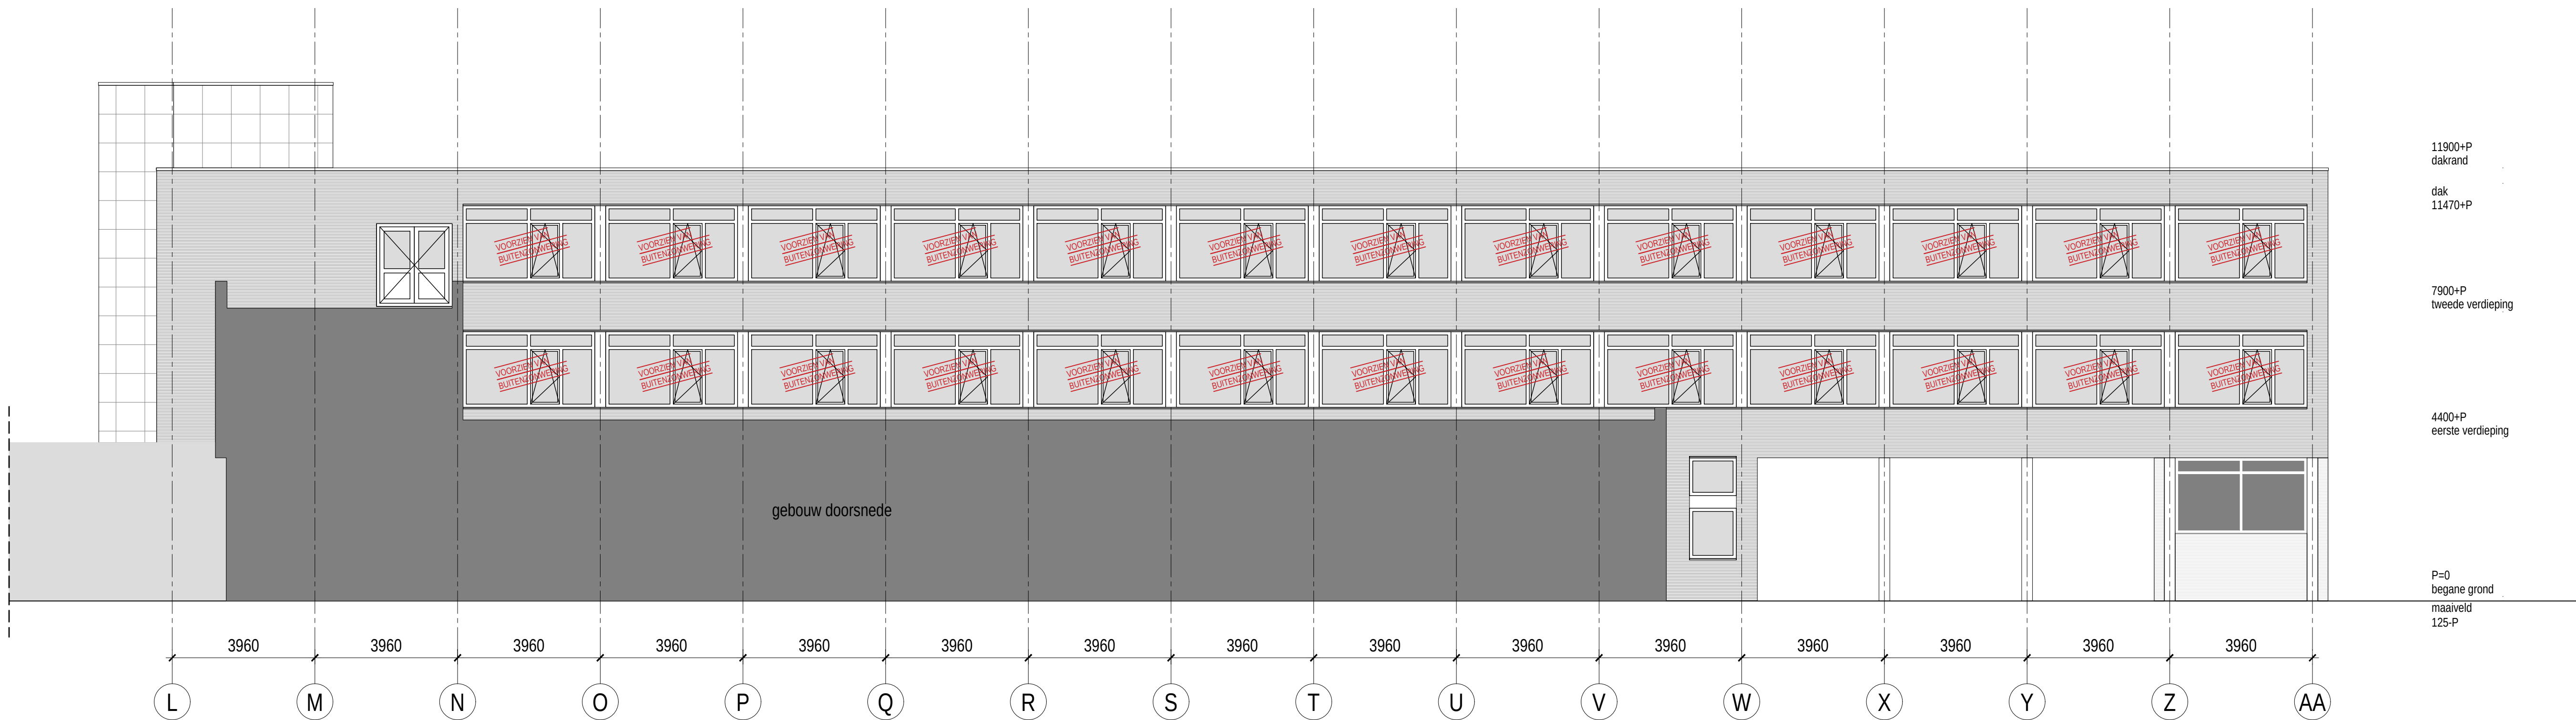

westgevel



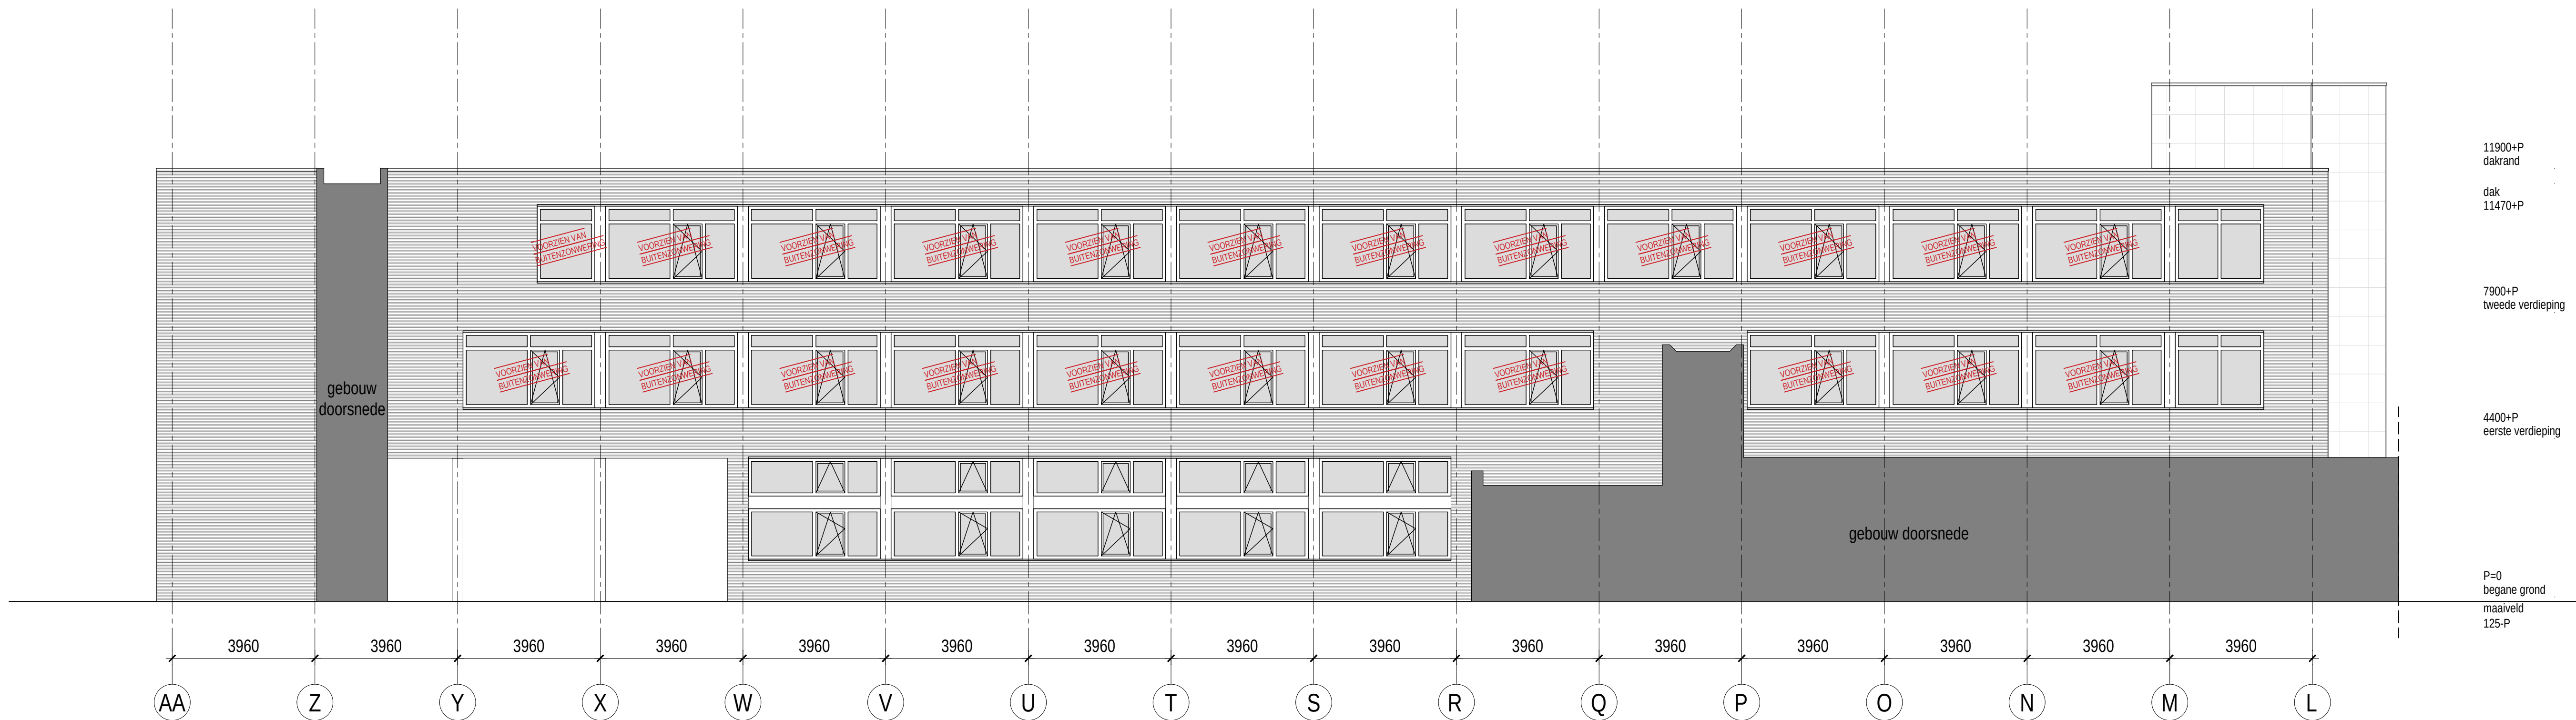


oostgevel

Renovatie 1e en 2e verdieping gebouw Noorderkroon 14B03-N003 Nieuwe Haven Den Helder	
Specificatie: Langsgevels	
Objectnummer: 14B03	Getekend: VB
Gebouwnummer: N003	Gecontroleerd: MS
Besteknummer: 1899.40.01	Datum: 06-04-2023
Projectnummer: 24522	Schaal: 1:100
Fase: Bestek	Formaat: A1
Versie: A	Documentcode: 14B03-N003-201-24522-B007-A-OZT90



Blad: 07 van 14	
Directie - Vastgoedbeheer www.rijksvastgoedbedrijf.nl 088 115 80 00	


14B03-N003-201-B002-A-AGPXX.dwg plotdatum: 26/04/23

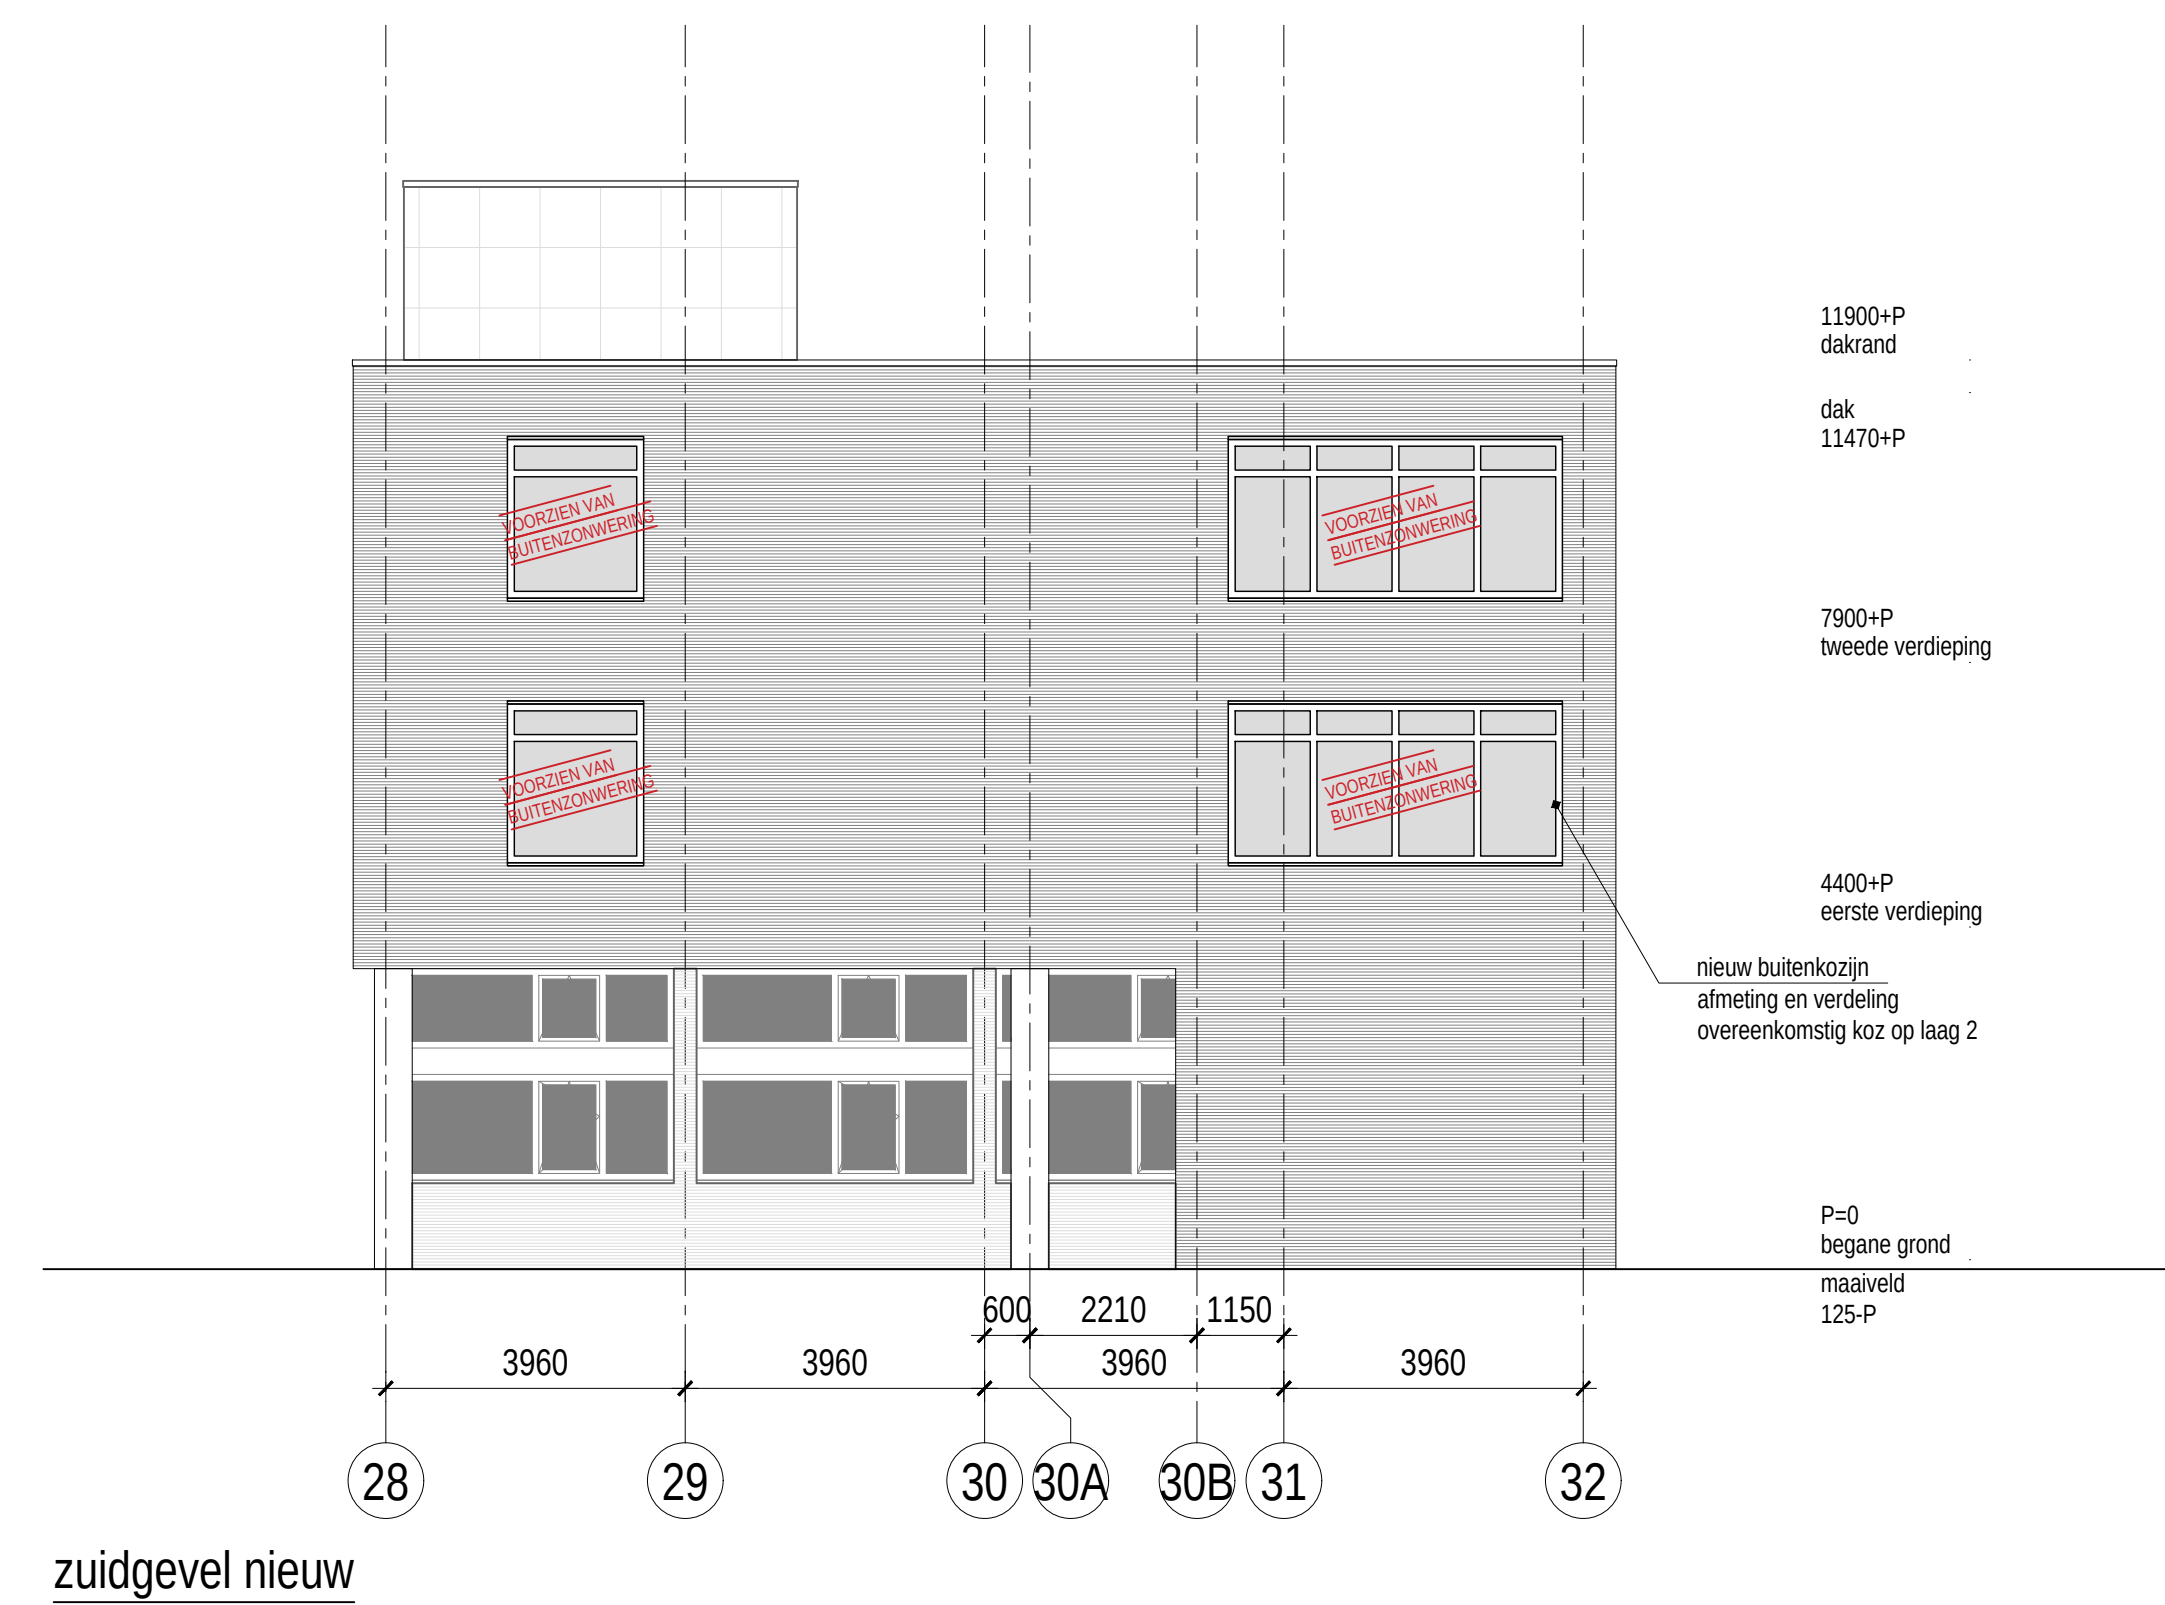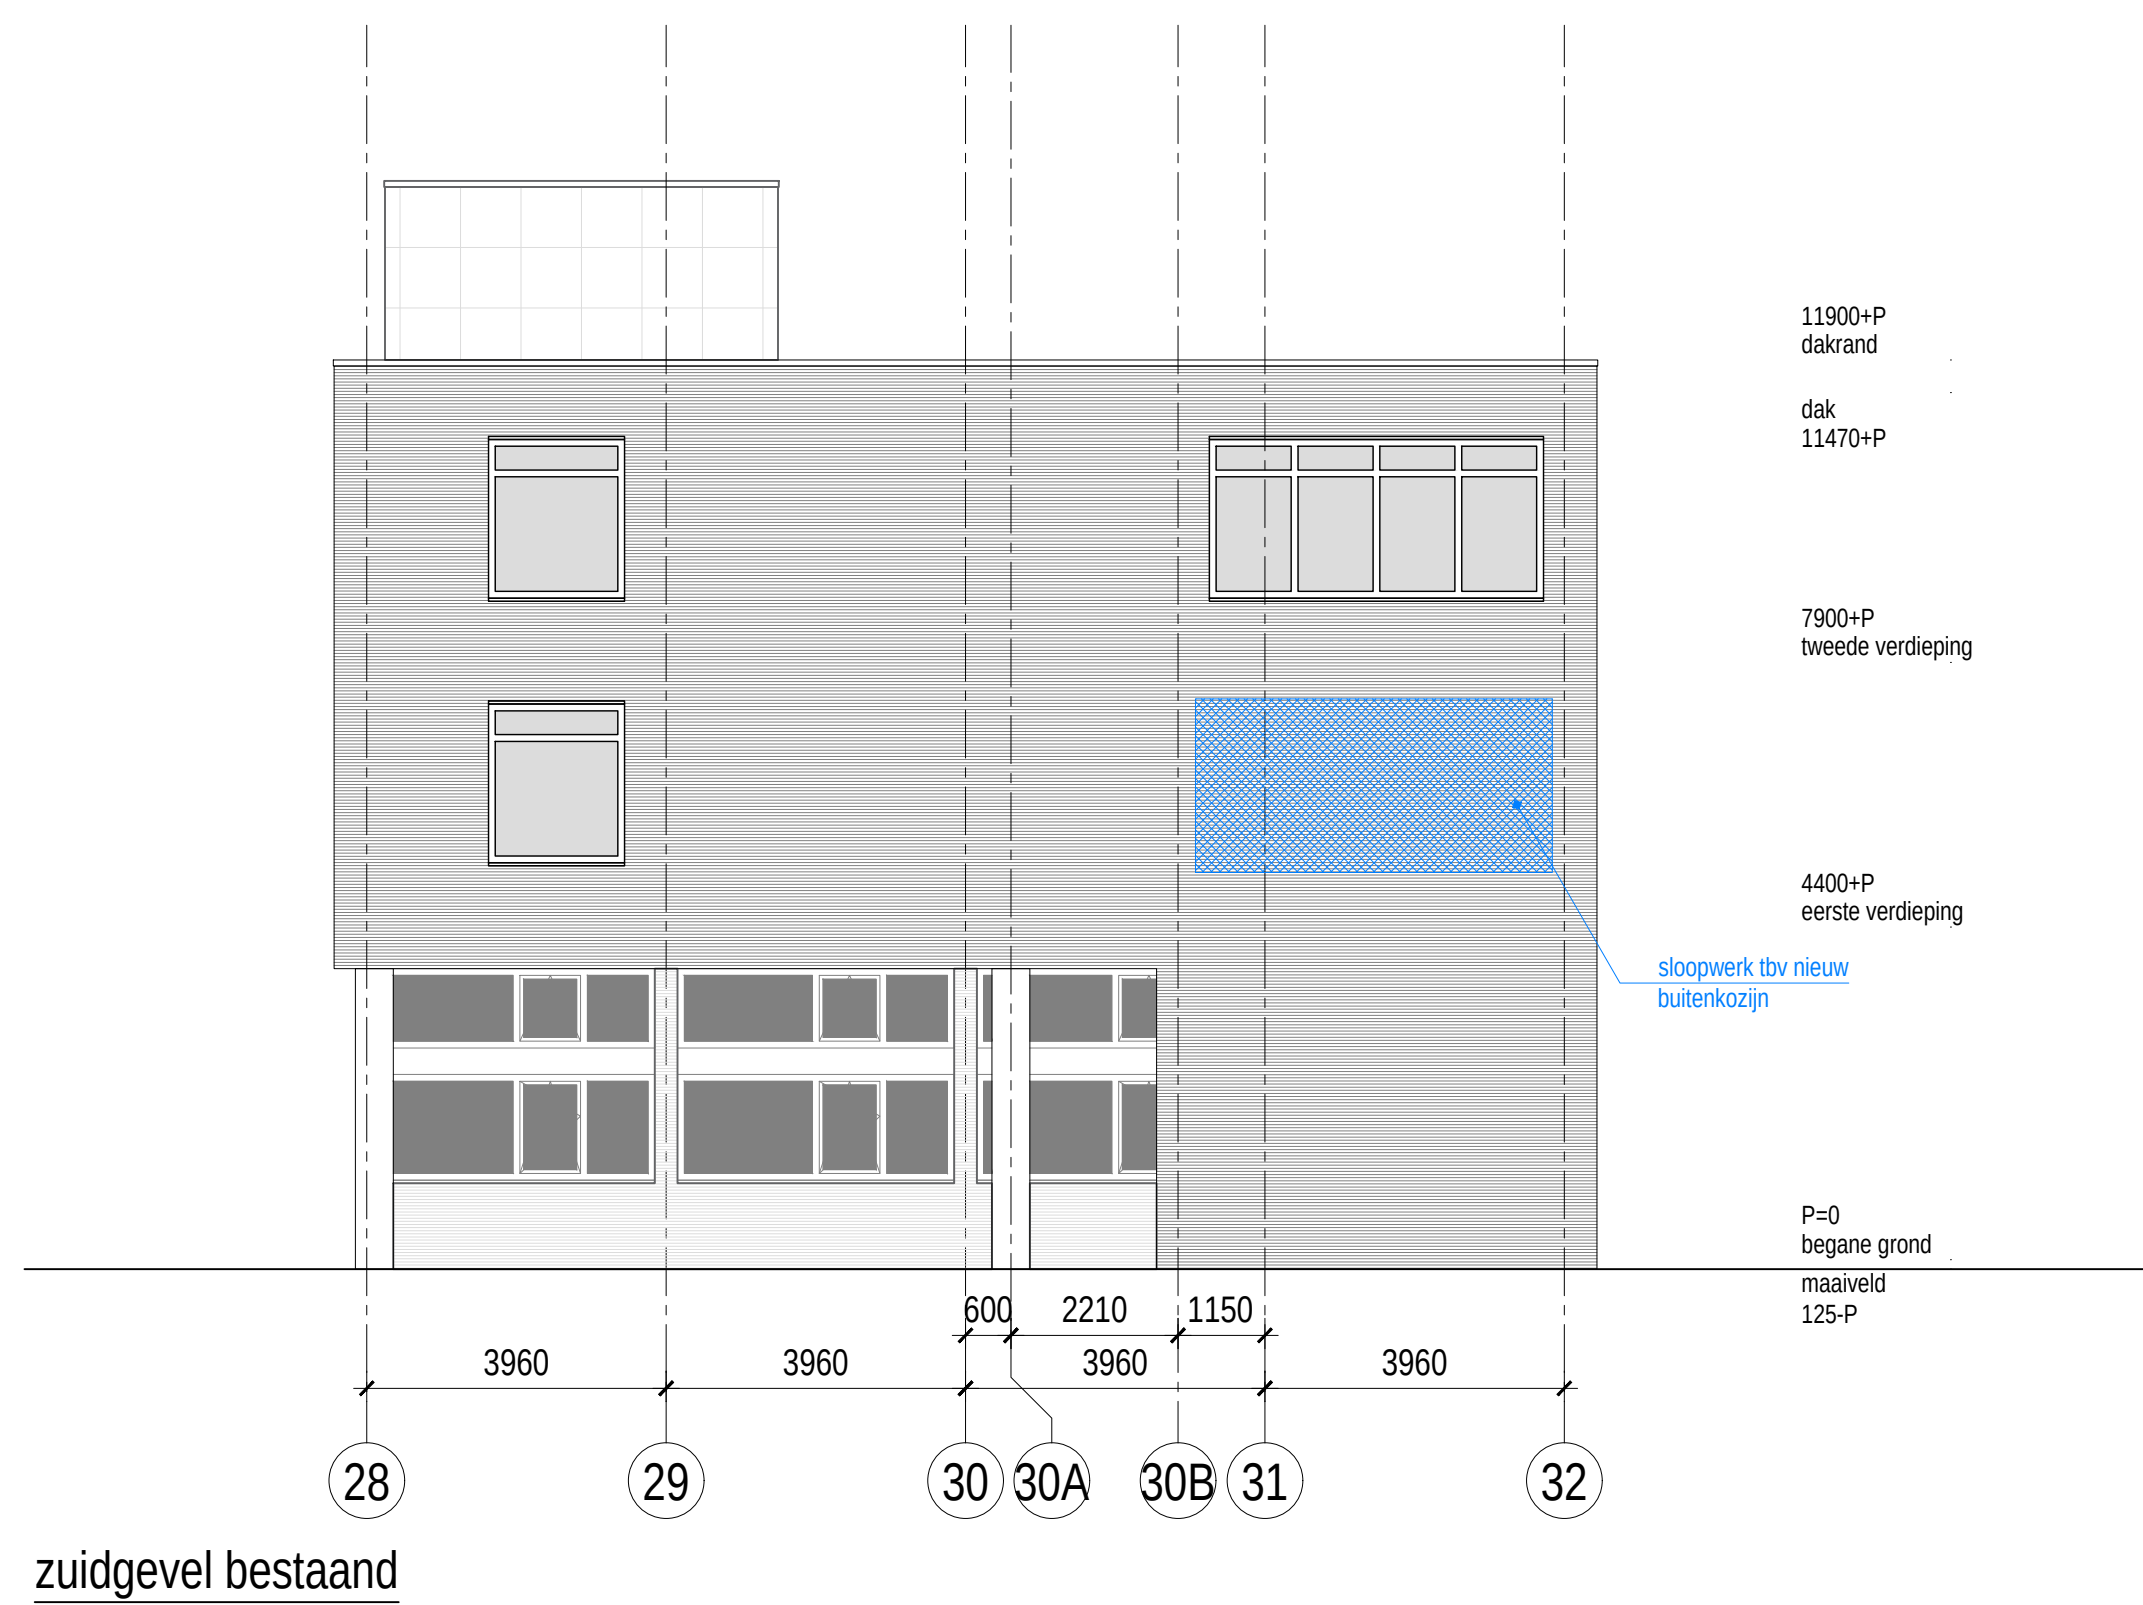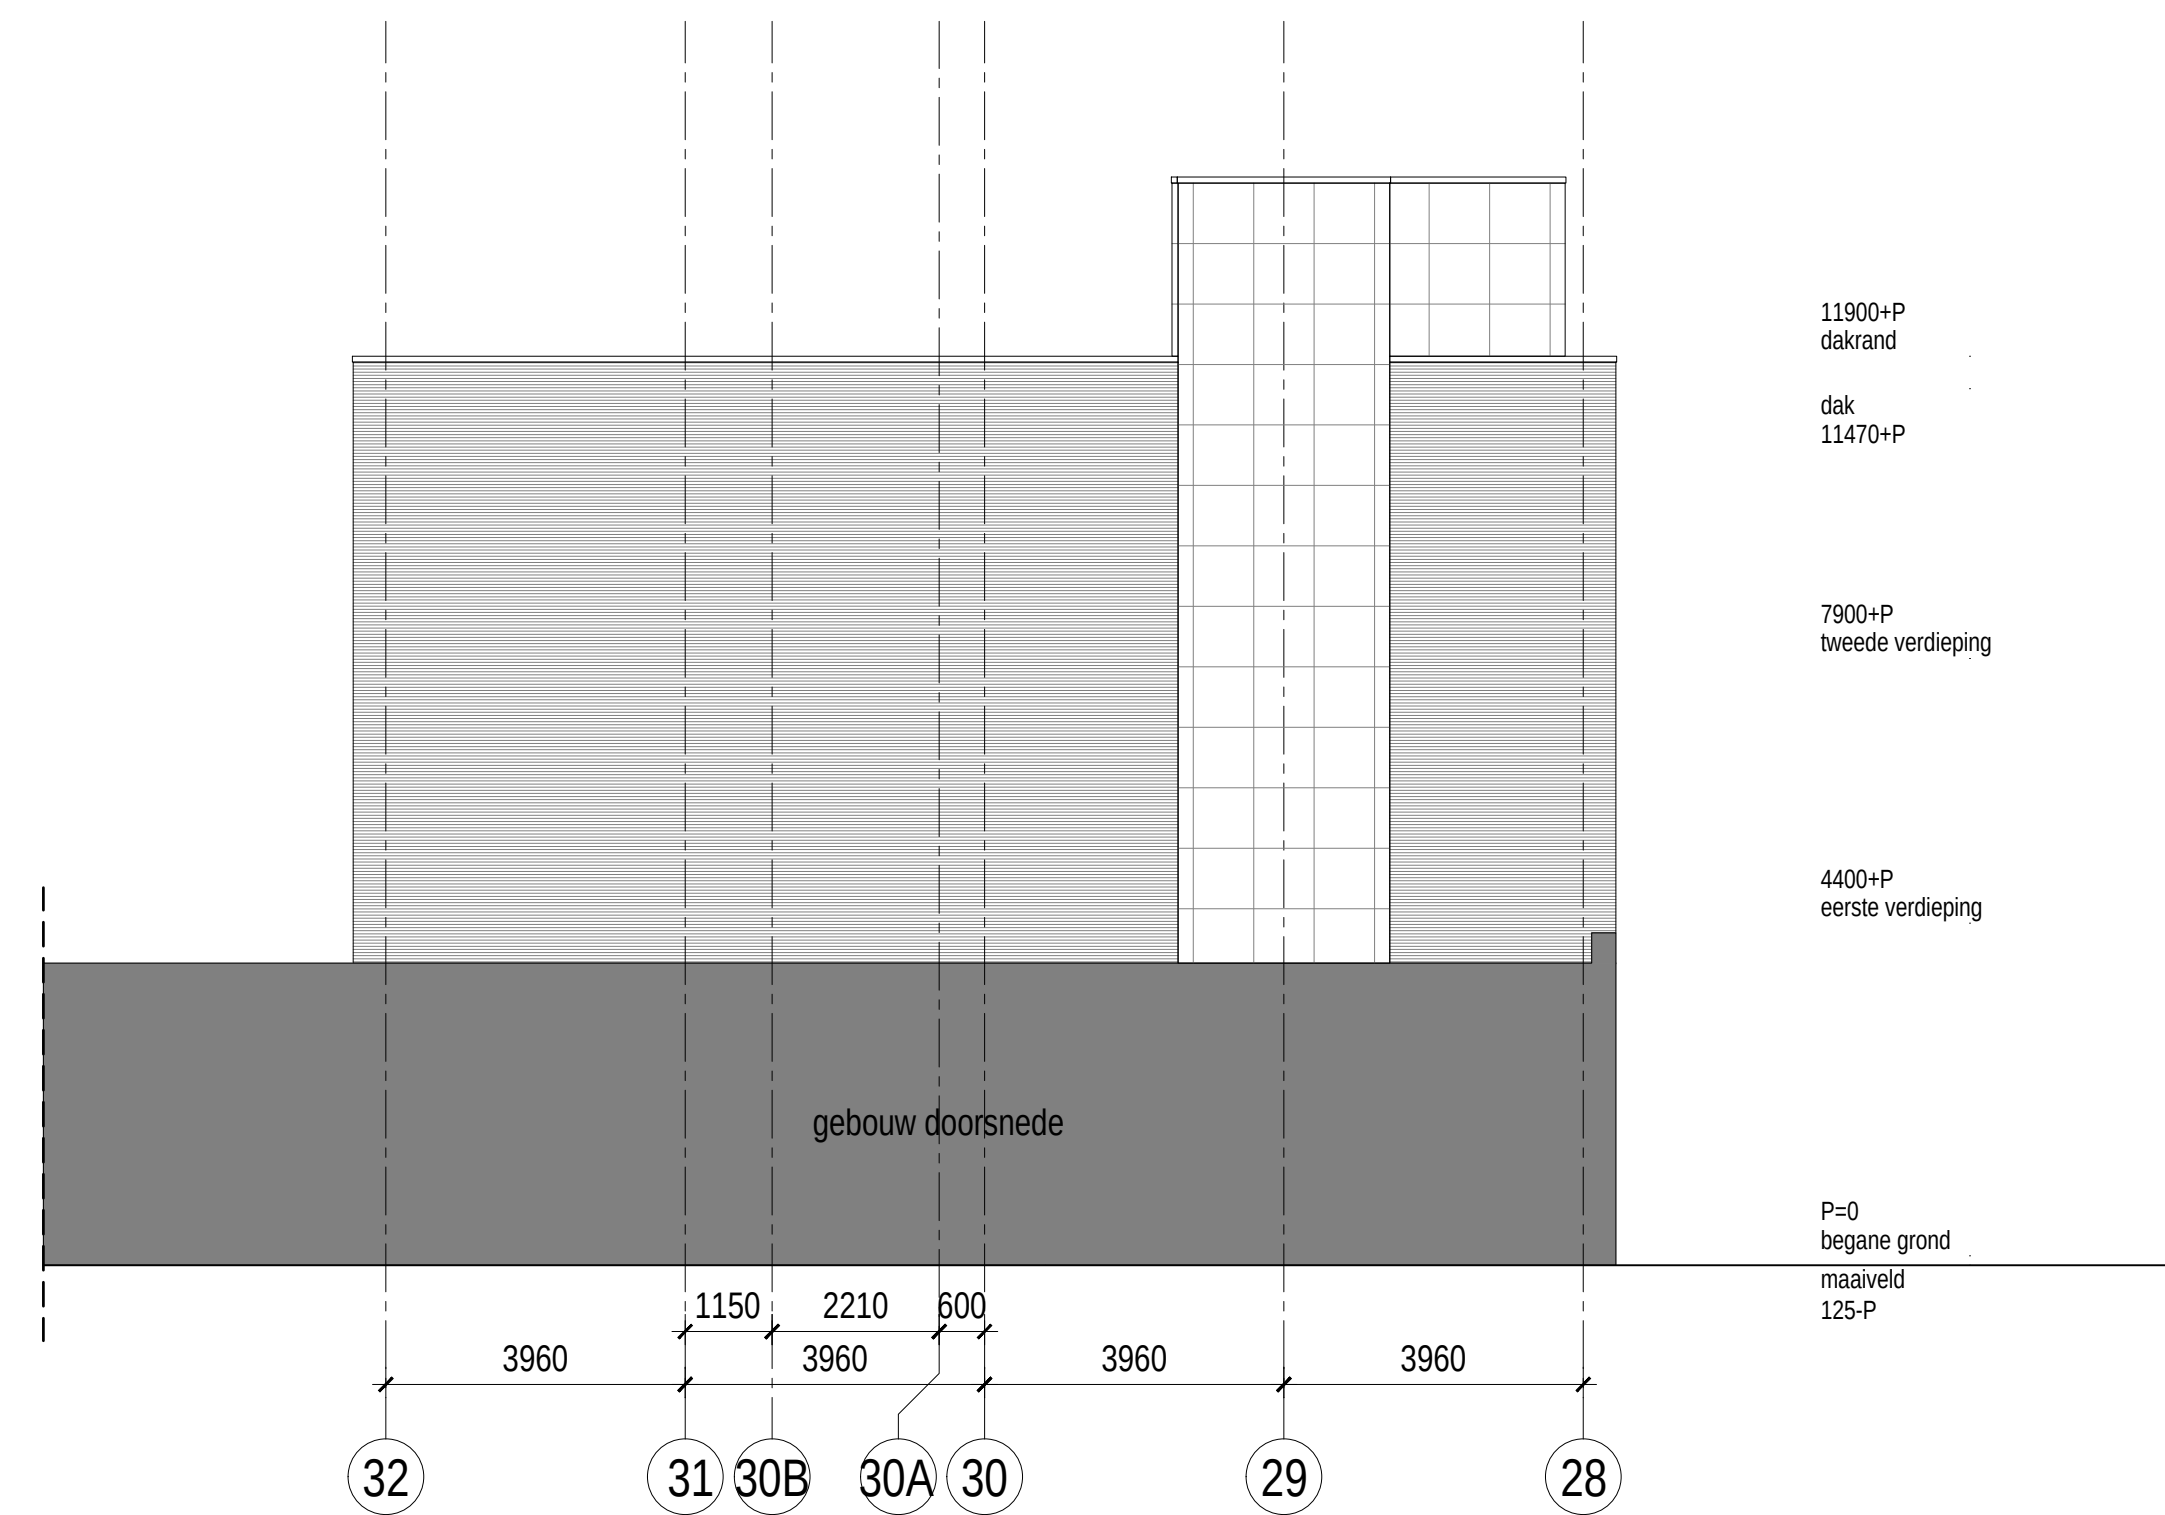


Wij:	Datum	naam	Aard van de wijziging

Renovatie 1e en 2e verdieping gebouw Noorderkroon 14B03-N003 Nieuwe Haven Den Helder	
Specificatie: Kopgevels	
Objectnummer: 14B03 Gebouwnummer: N003 Besteknummer: 1899.40.01 Projectnummer: 24522 Fase: Bestek Versie: A	Getekend: VB Gecontroleerd: MS Datum: 06-04-2023 Schaal: 1:100 Formaat: A1 Documentcode: 14B03-N003-201-24522-B008-A-OZT90

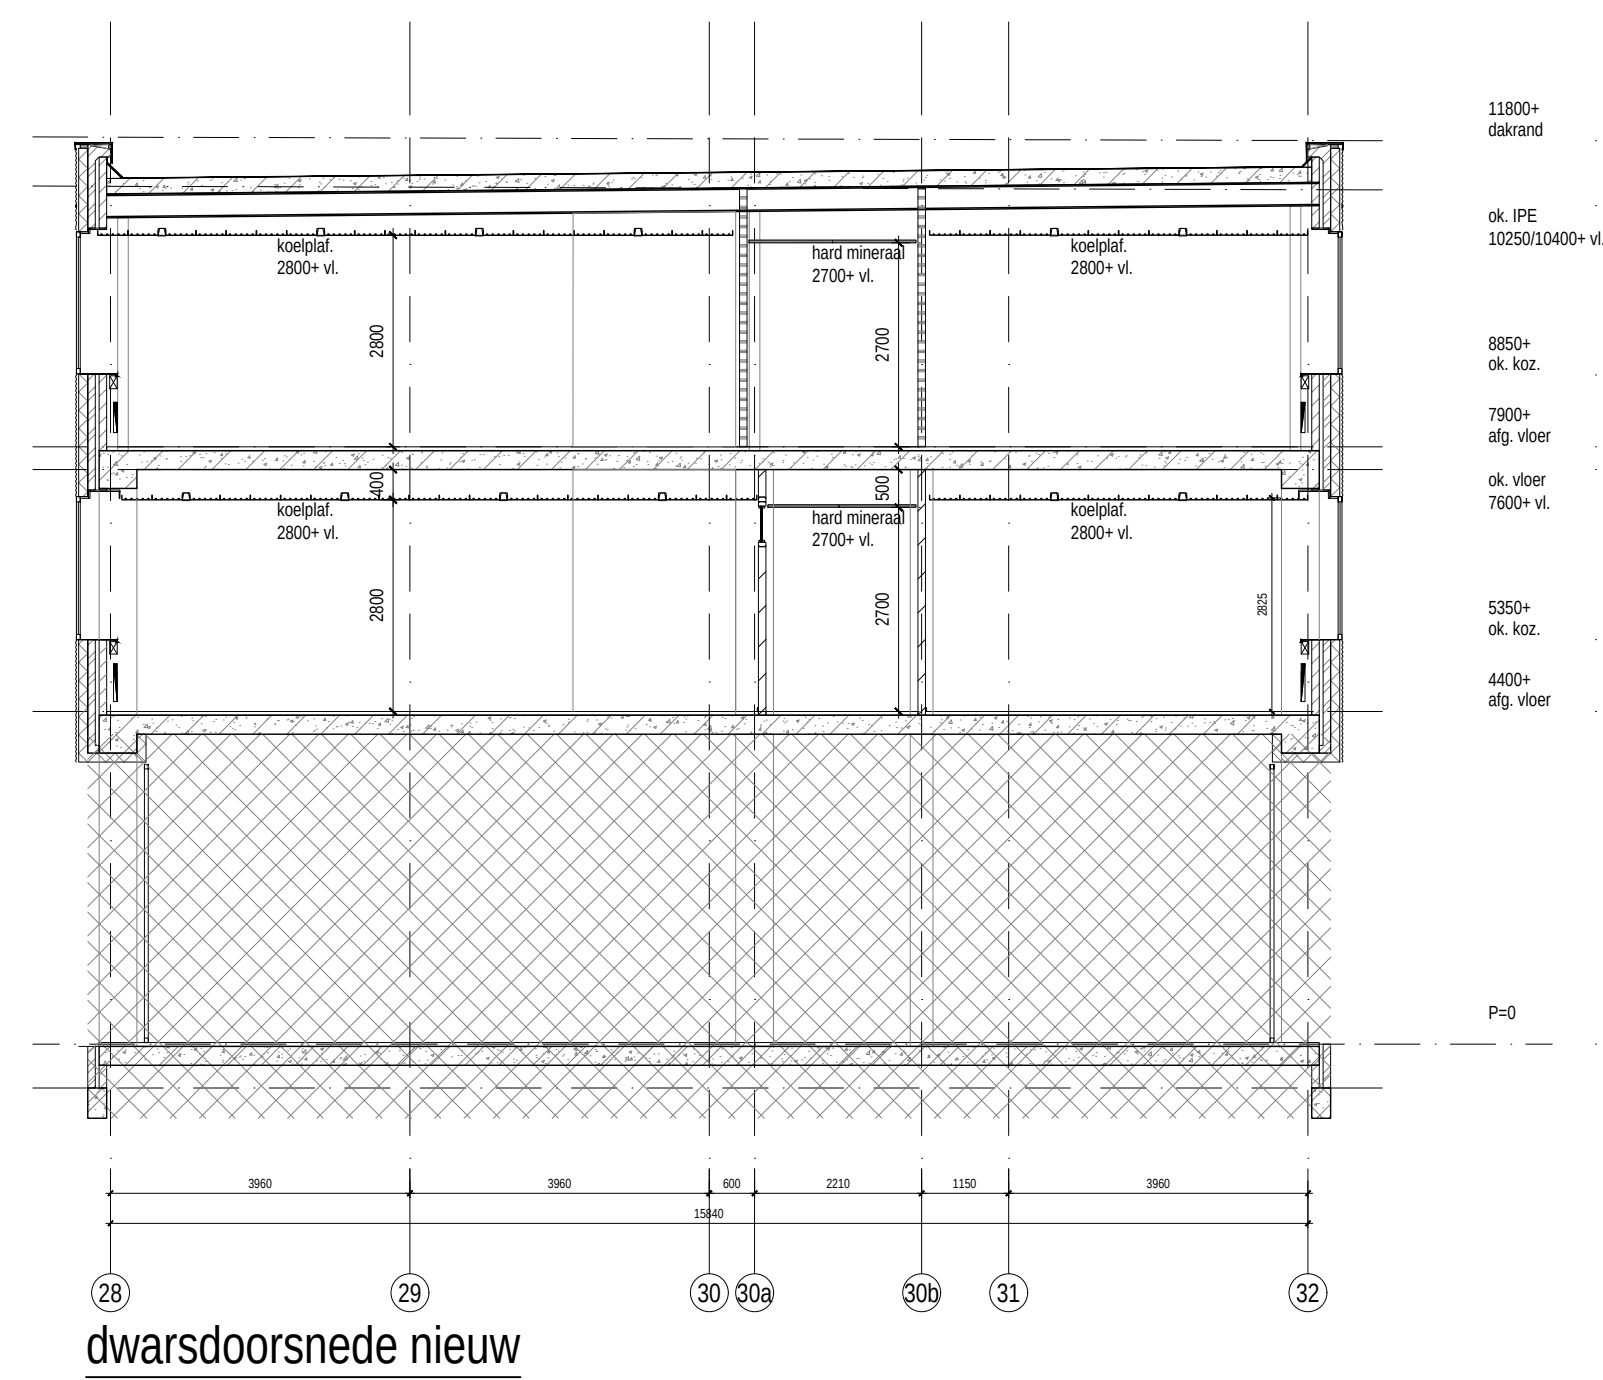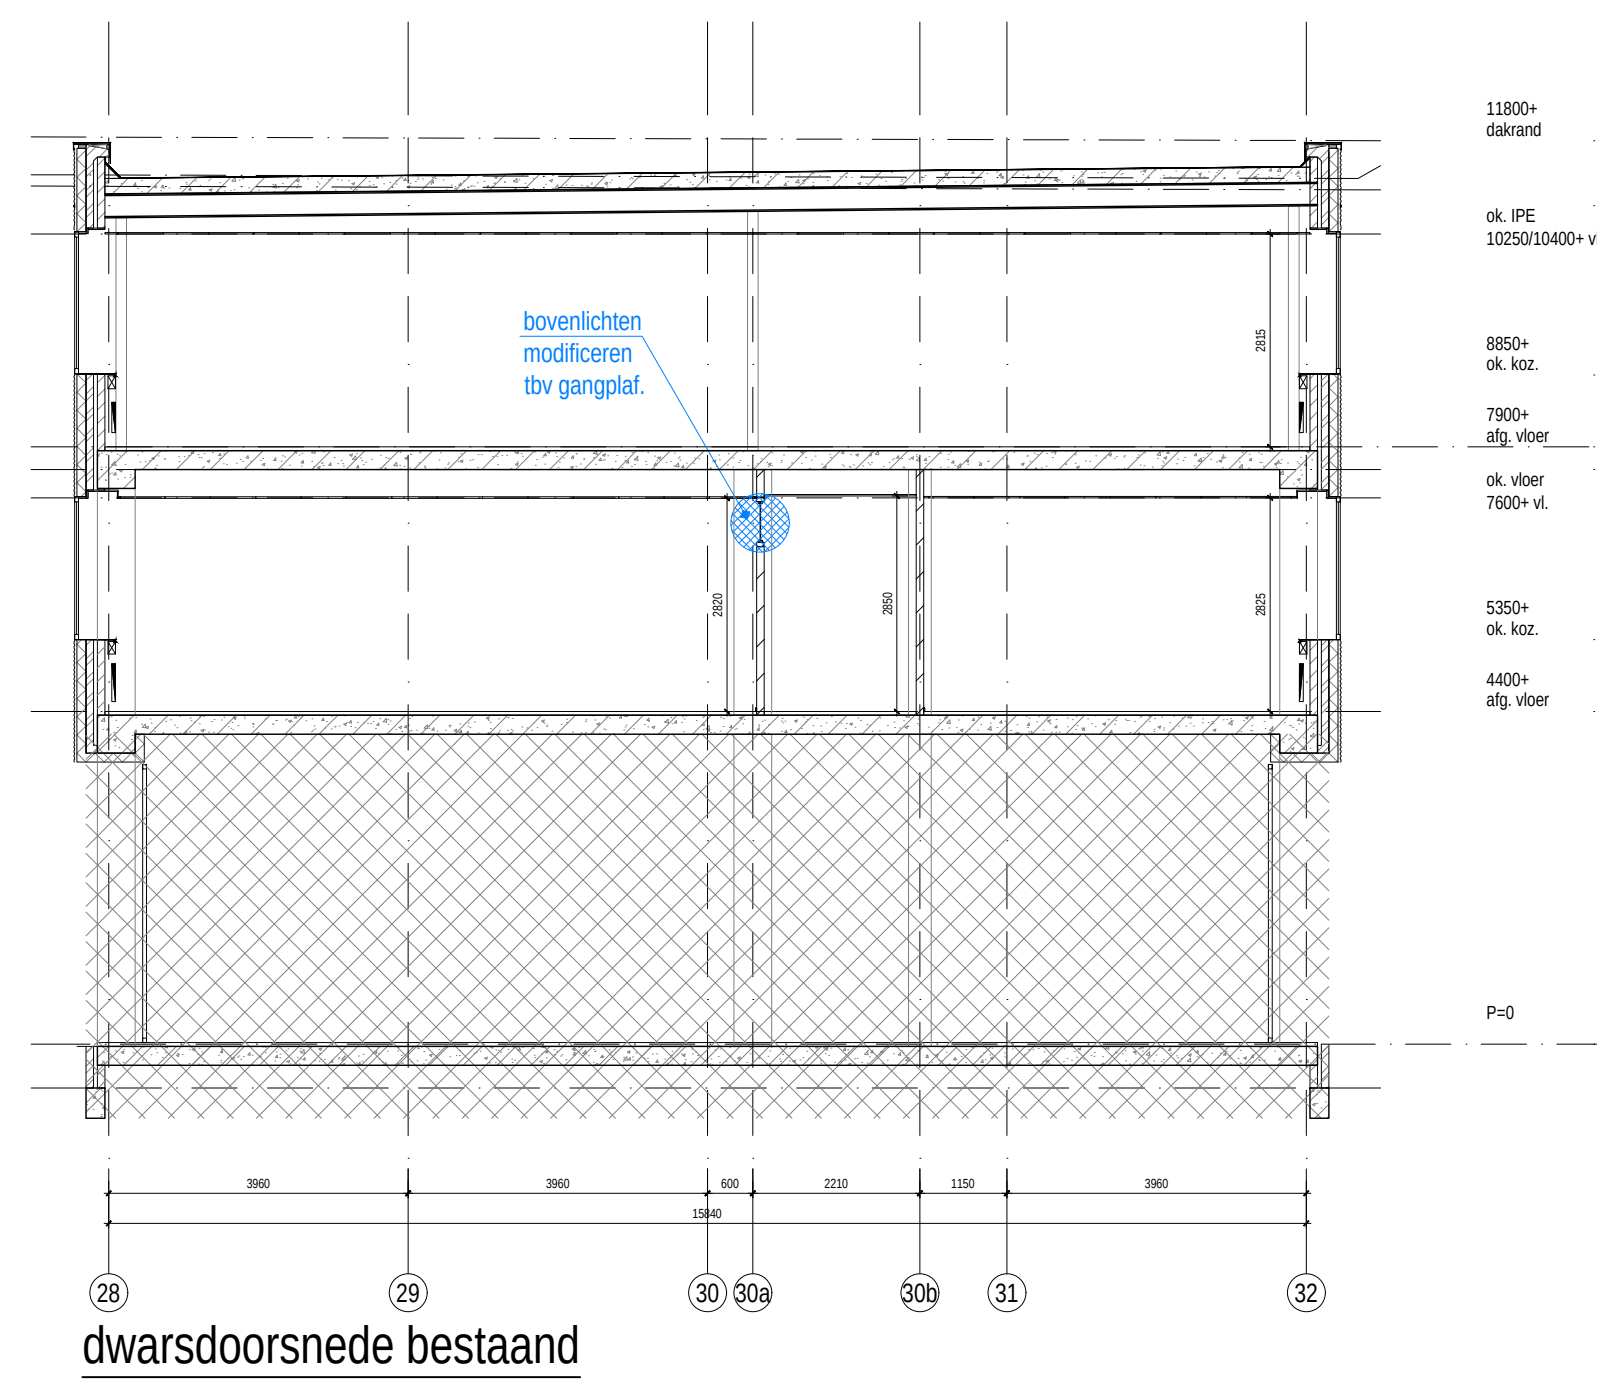[illegible]

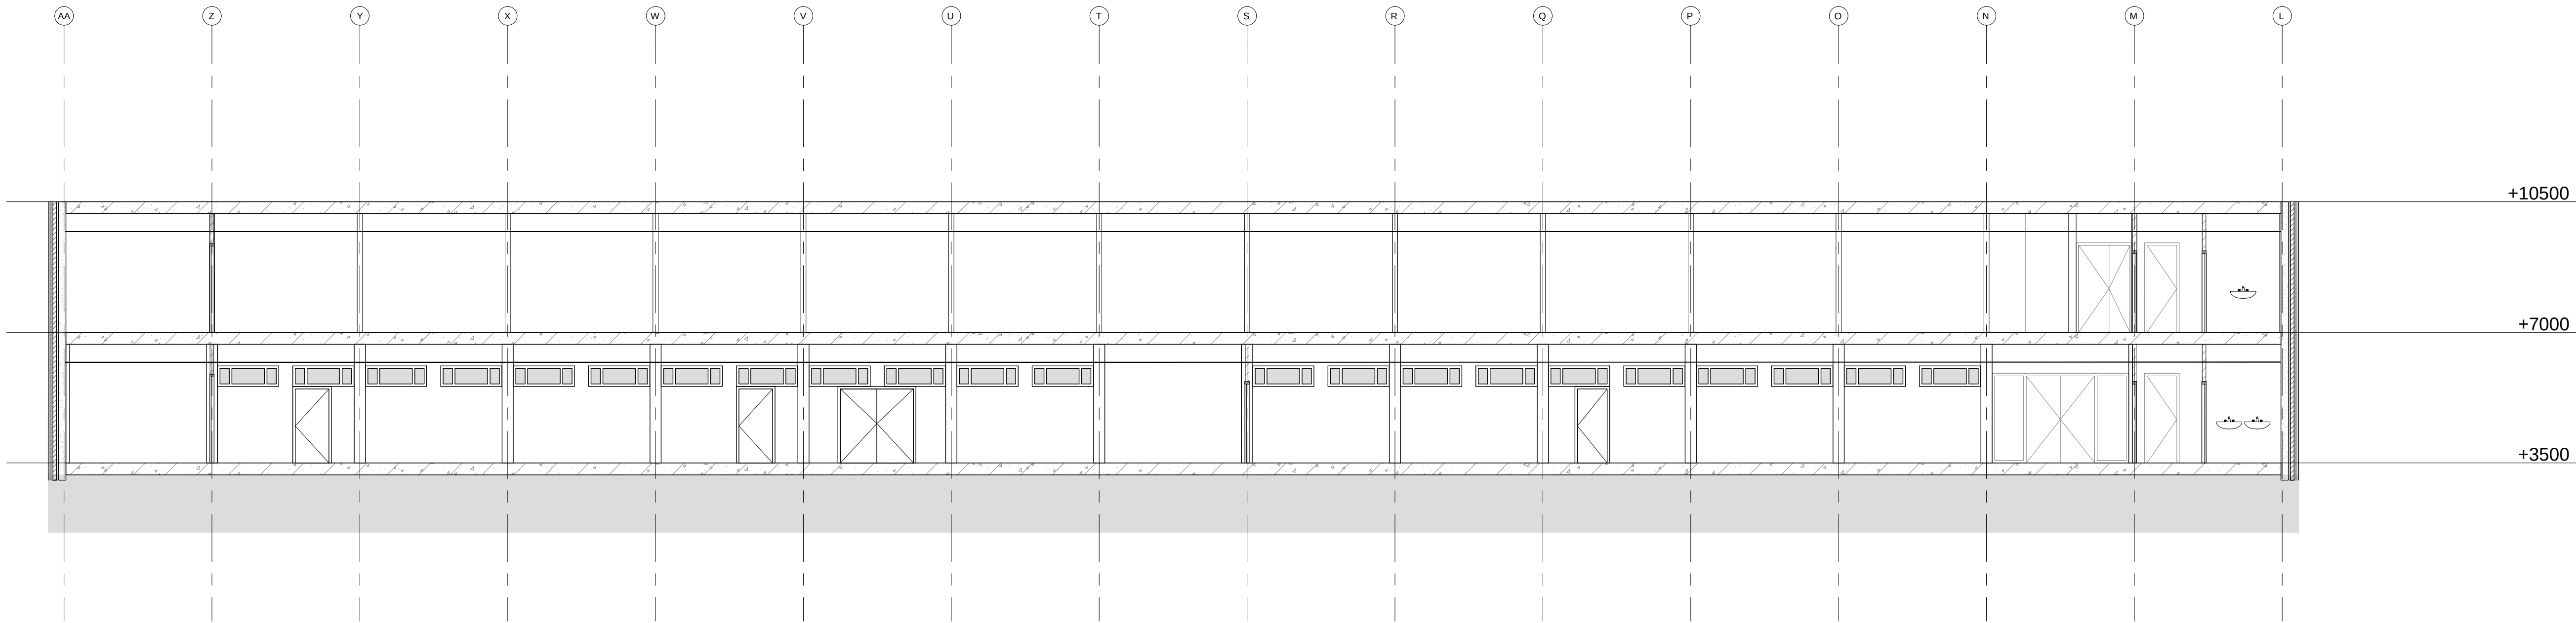


doorsnede 1 bestaand

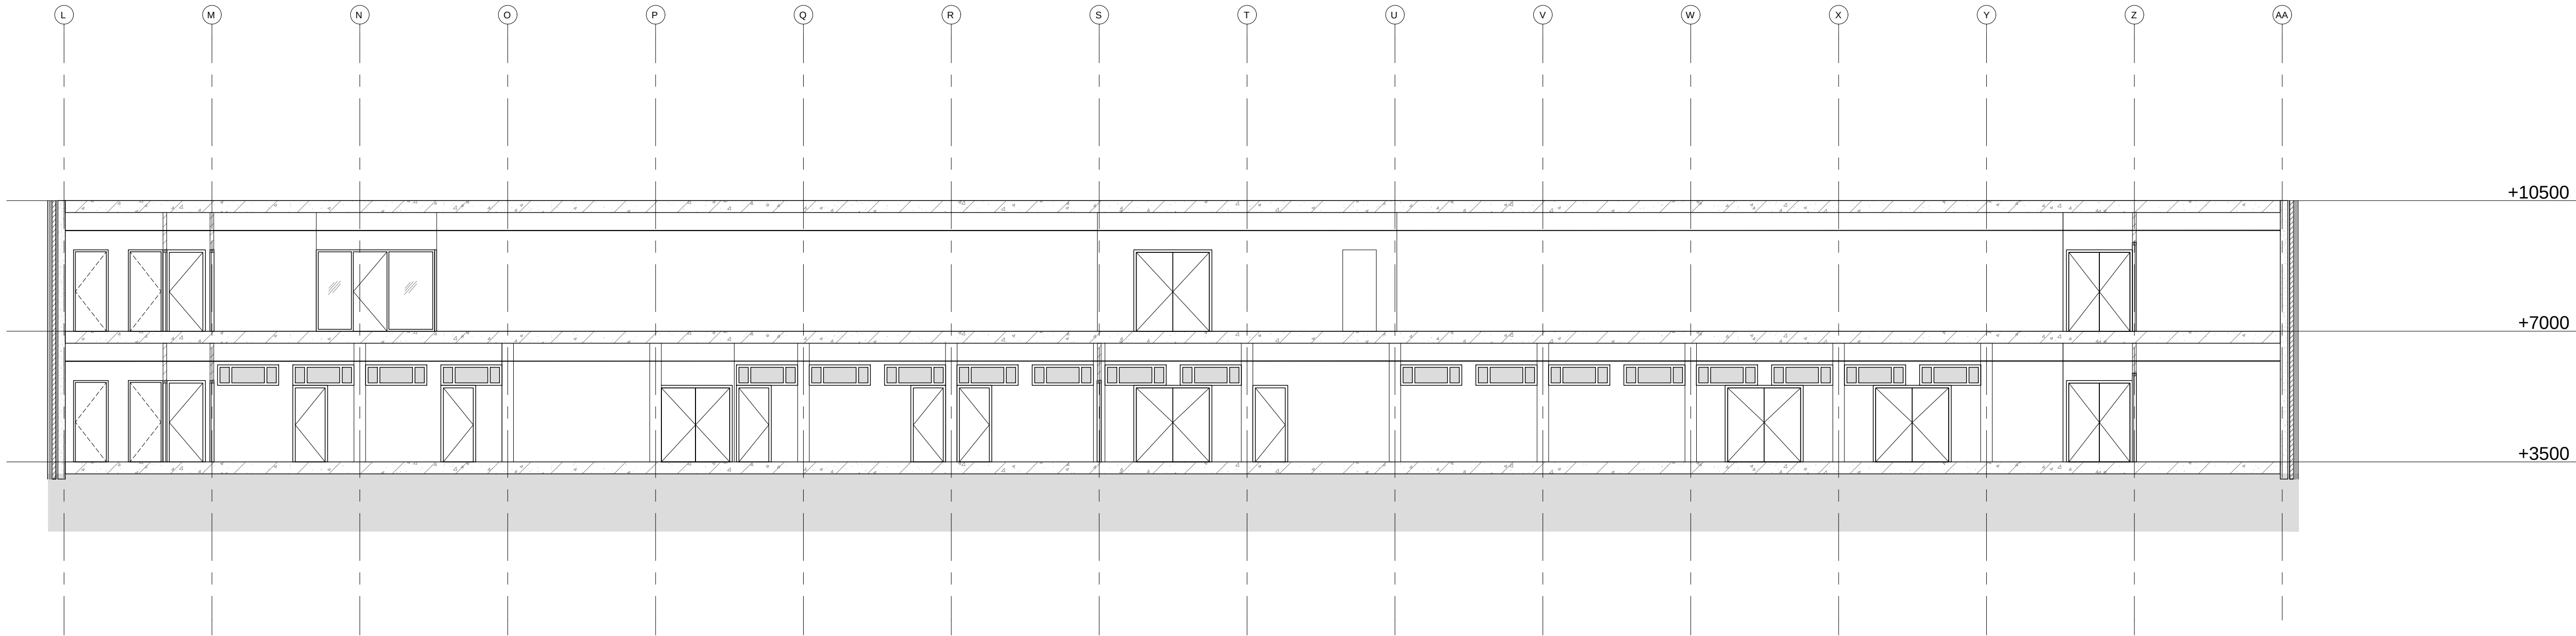


doorsnede 2 bestaand

naam	Aard van de ingang	Renovatie 1e en 2e verdieping gebouw Noorderkroon 14B03-N003 Nieuwe Haven Den Helder	
		Specificatie: Lengtedoorsnede Bestaande toestand	
Wg.	Datum	Objectnummer: 14B03	Getekend: VB
		Gebouwnummer: N003	Gecontroleerd: MS
		Besteknummer: 1899.40.01	Datum: 06-04-2023
		Projectnummer: 24522	Schaal: 1:100
		Fase: Bestek	Formaat: A1
Versie: A		Documentcode: 14B03-N003-201-24522-B010-A-QZT90	
		 Rijksvastgoedbedrijf Ministerie van Binnenlandse Zaken en Koninkrijksrelaties	
		Blad: 10 van 14 Directie - Vastgoedbeheer www.rijksvastgoedbedrijf.nl 088 115 80 00	

14B03-N003-201-B002-A-AGPXX.dwg plotdatum: 26/04/23

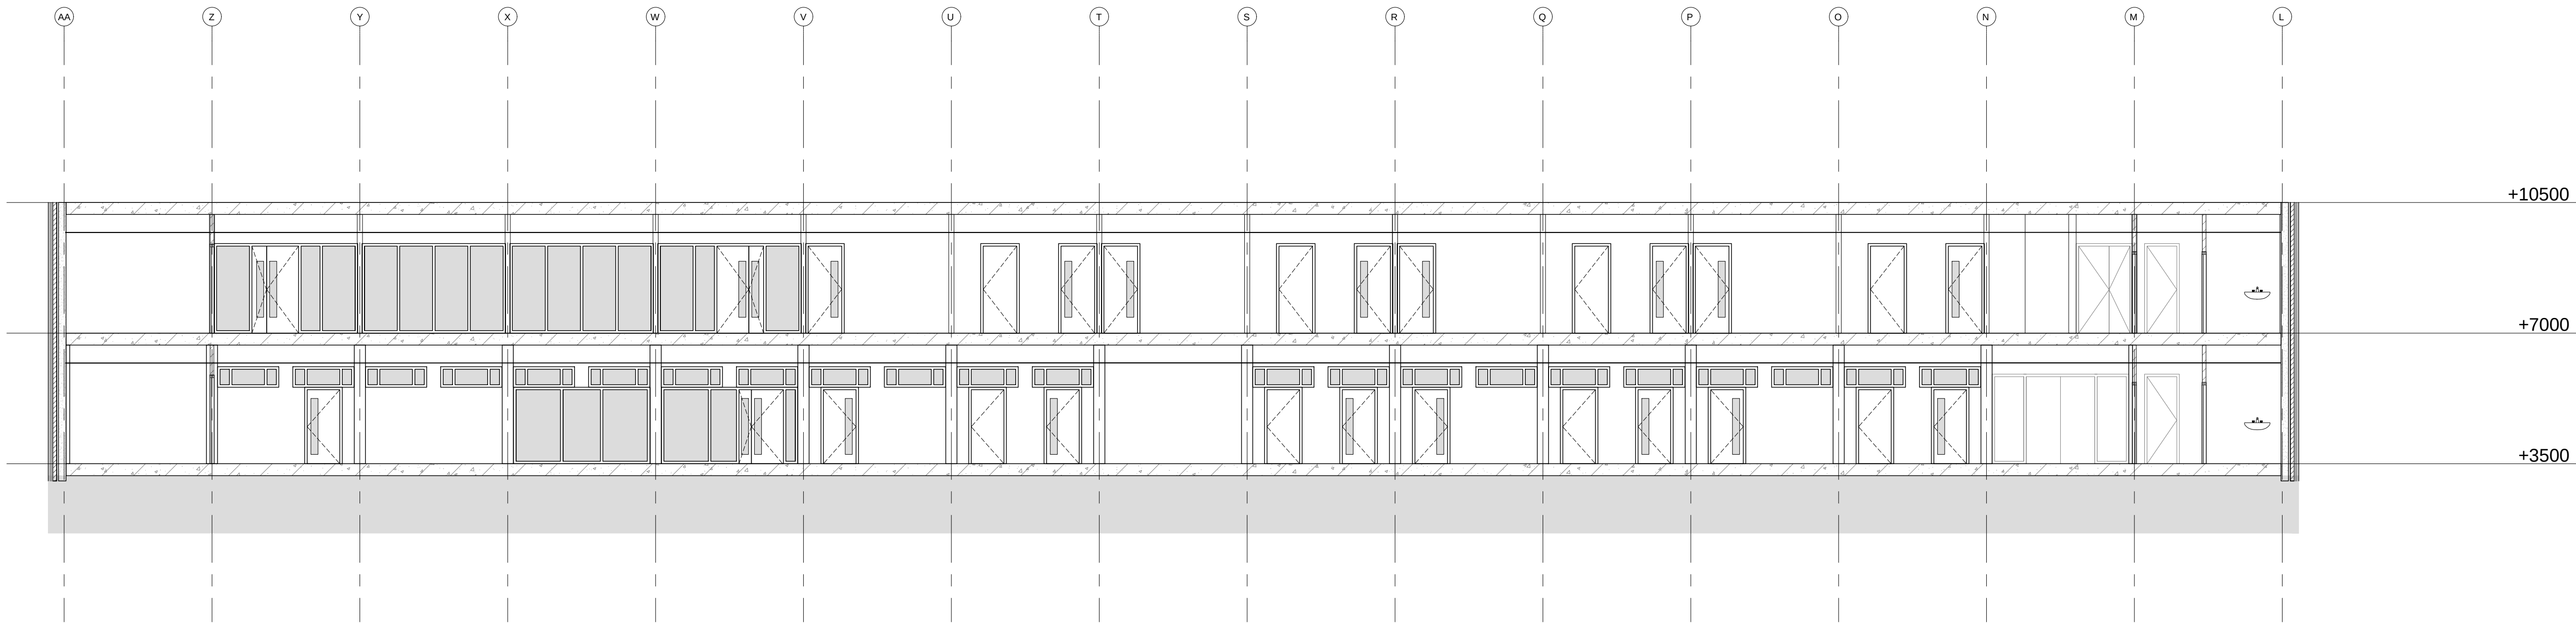

doorsnede 1 nieuw

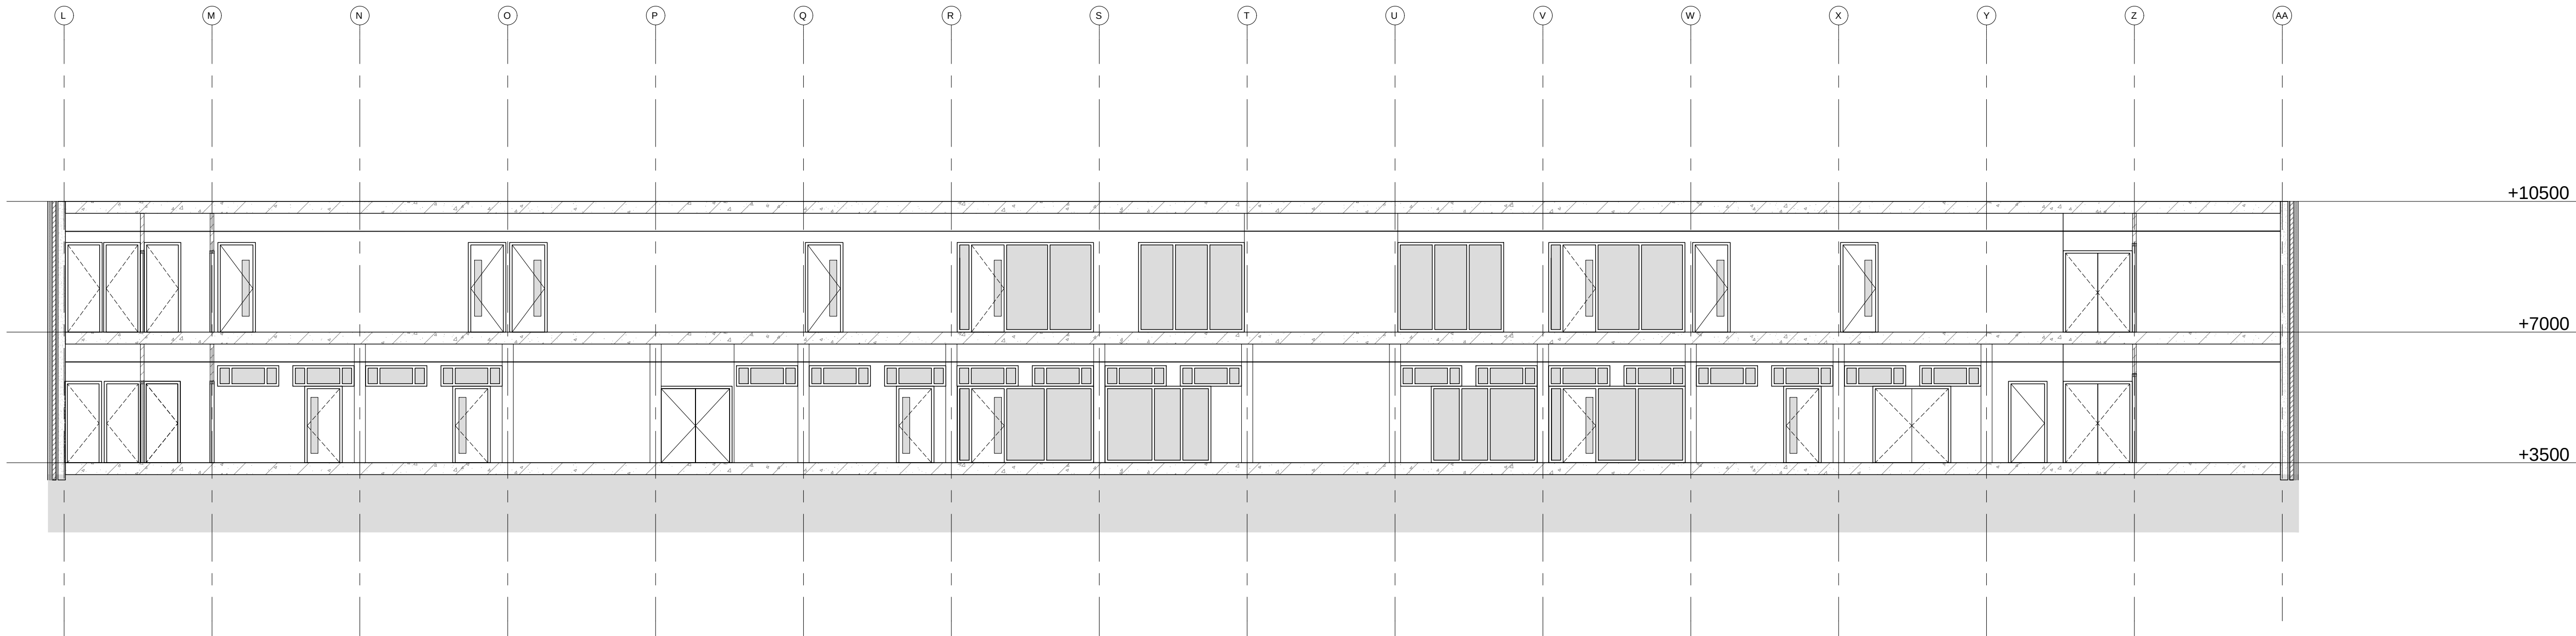

doorsnede 2 nieuw

naam	Aard van de ingang	Renovatie 1e en 2e verdieping gebouw Noorderkroon 14B03-N003 Nieuwe Haven Den Helder	
		Specificatie: Lengtedoorsnede Nieuwe toestand	
		Objectnummer: 14B03	Getekend: VB
		Gebouwnummer: N003	Gecontroleerd: MS
Wg.	Datum	Besteknummer: 1899.40.01	Datum: 06-04-2023
		Projectnummer: 24522	Schaal: 1:100
		Fase: Bestek	Formaat: A1
		Versie: A	Documentcode: 14B03-N003-201-24522-B010-A-QZT90
		 Rijksvastgoedbedrijf Ministerie van Binnenlandse Zaken en Koninkrijksrelaties	Blad: 11 van 14
			Directie - Vastgoedbeheer www.rijksvastgoedbedrijf.nl 085 115 80 00

14B03-N003-201-B002-A-AGPXX.dwg plotdatum: 26/04/23

