


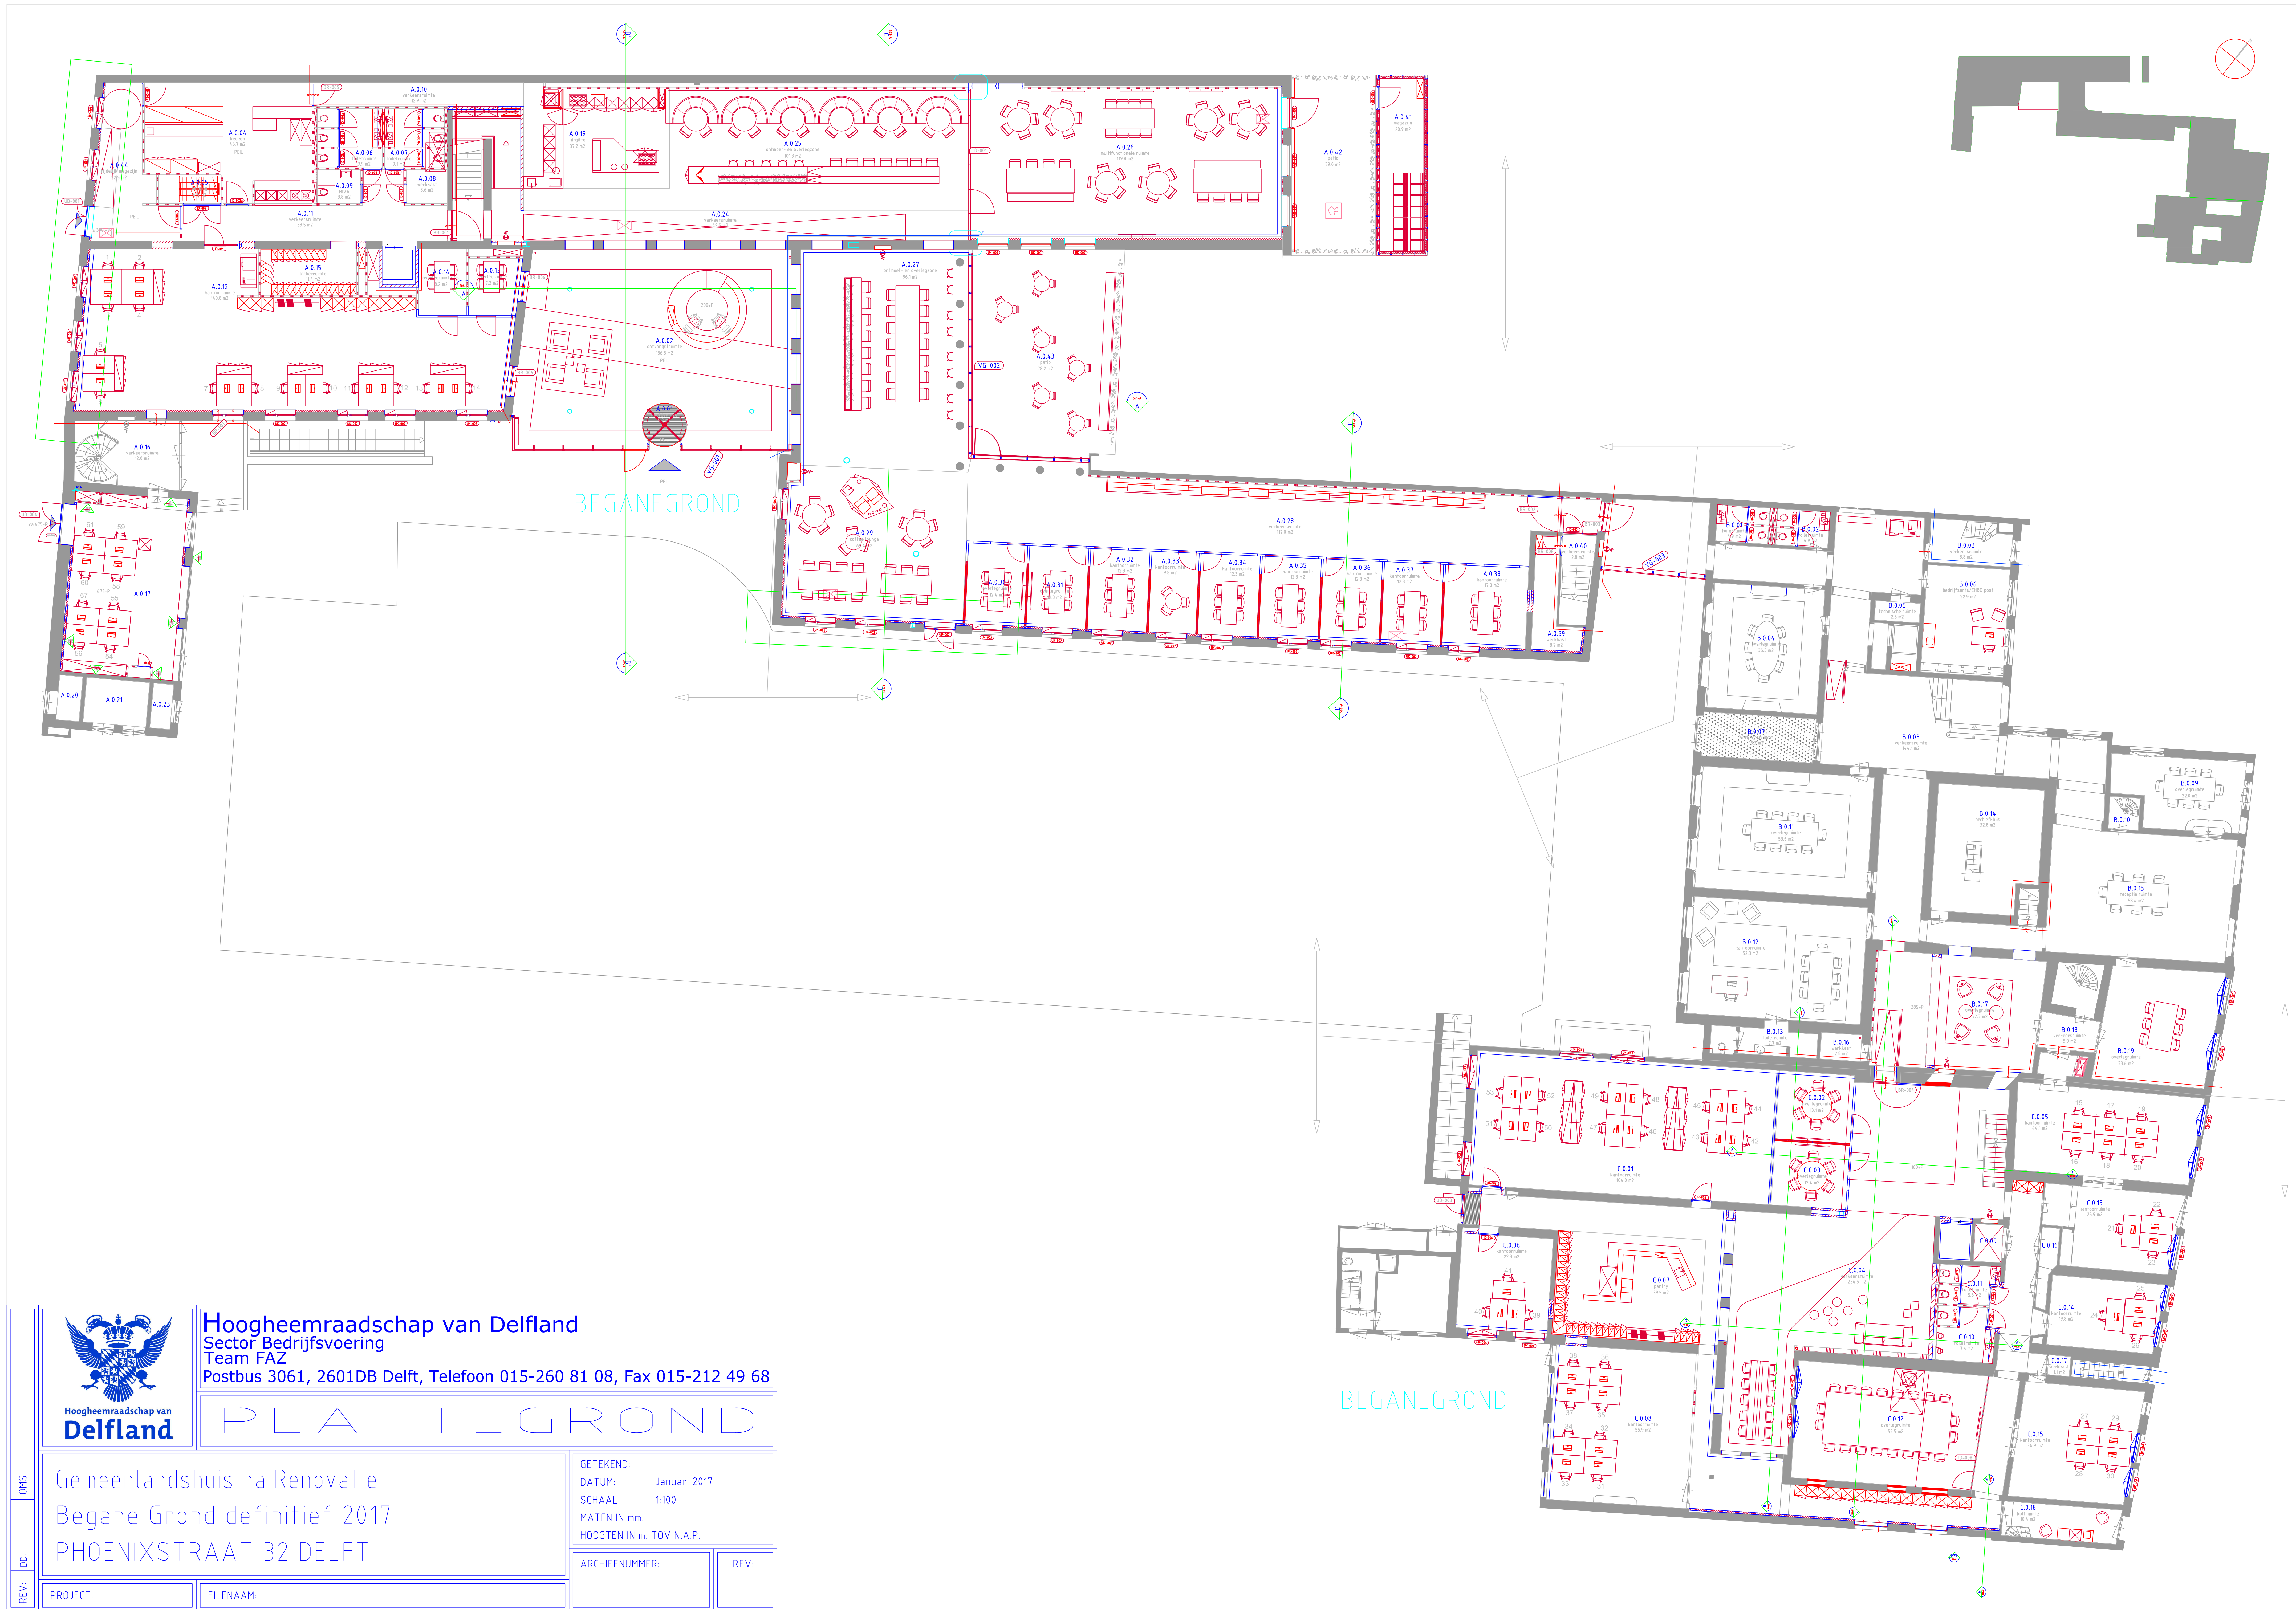

Hoogheemraadschap van Delfland
Sector Bedrijfsvoering
Team FAZ
Postbus 3061, 2601DB Delft, Telefoon 015-260 81 08, Fax 015-212 49 68

PLATTEGROND

Gemeenlandshuis na Renovatie
Begane Grond definitief 2017
PHOENIXSTRAAT 32 DELFT

GETEKEND:
DATUM: Januari 2017
SCHAAL: 1:100
MATEN IN mm.
HOOGTEN IN m. TOV N.A.P.

ARCHIEFNUMMER:

REV:

PROJECT:

FILENAAM: