


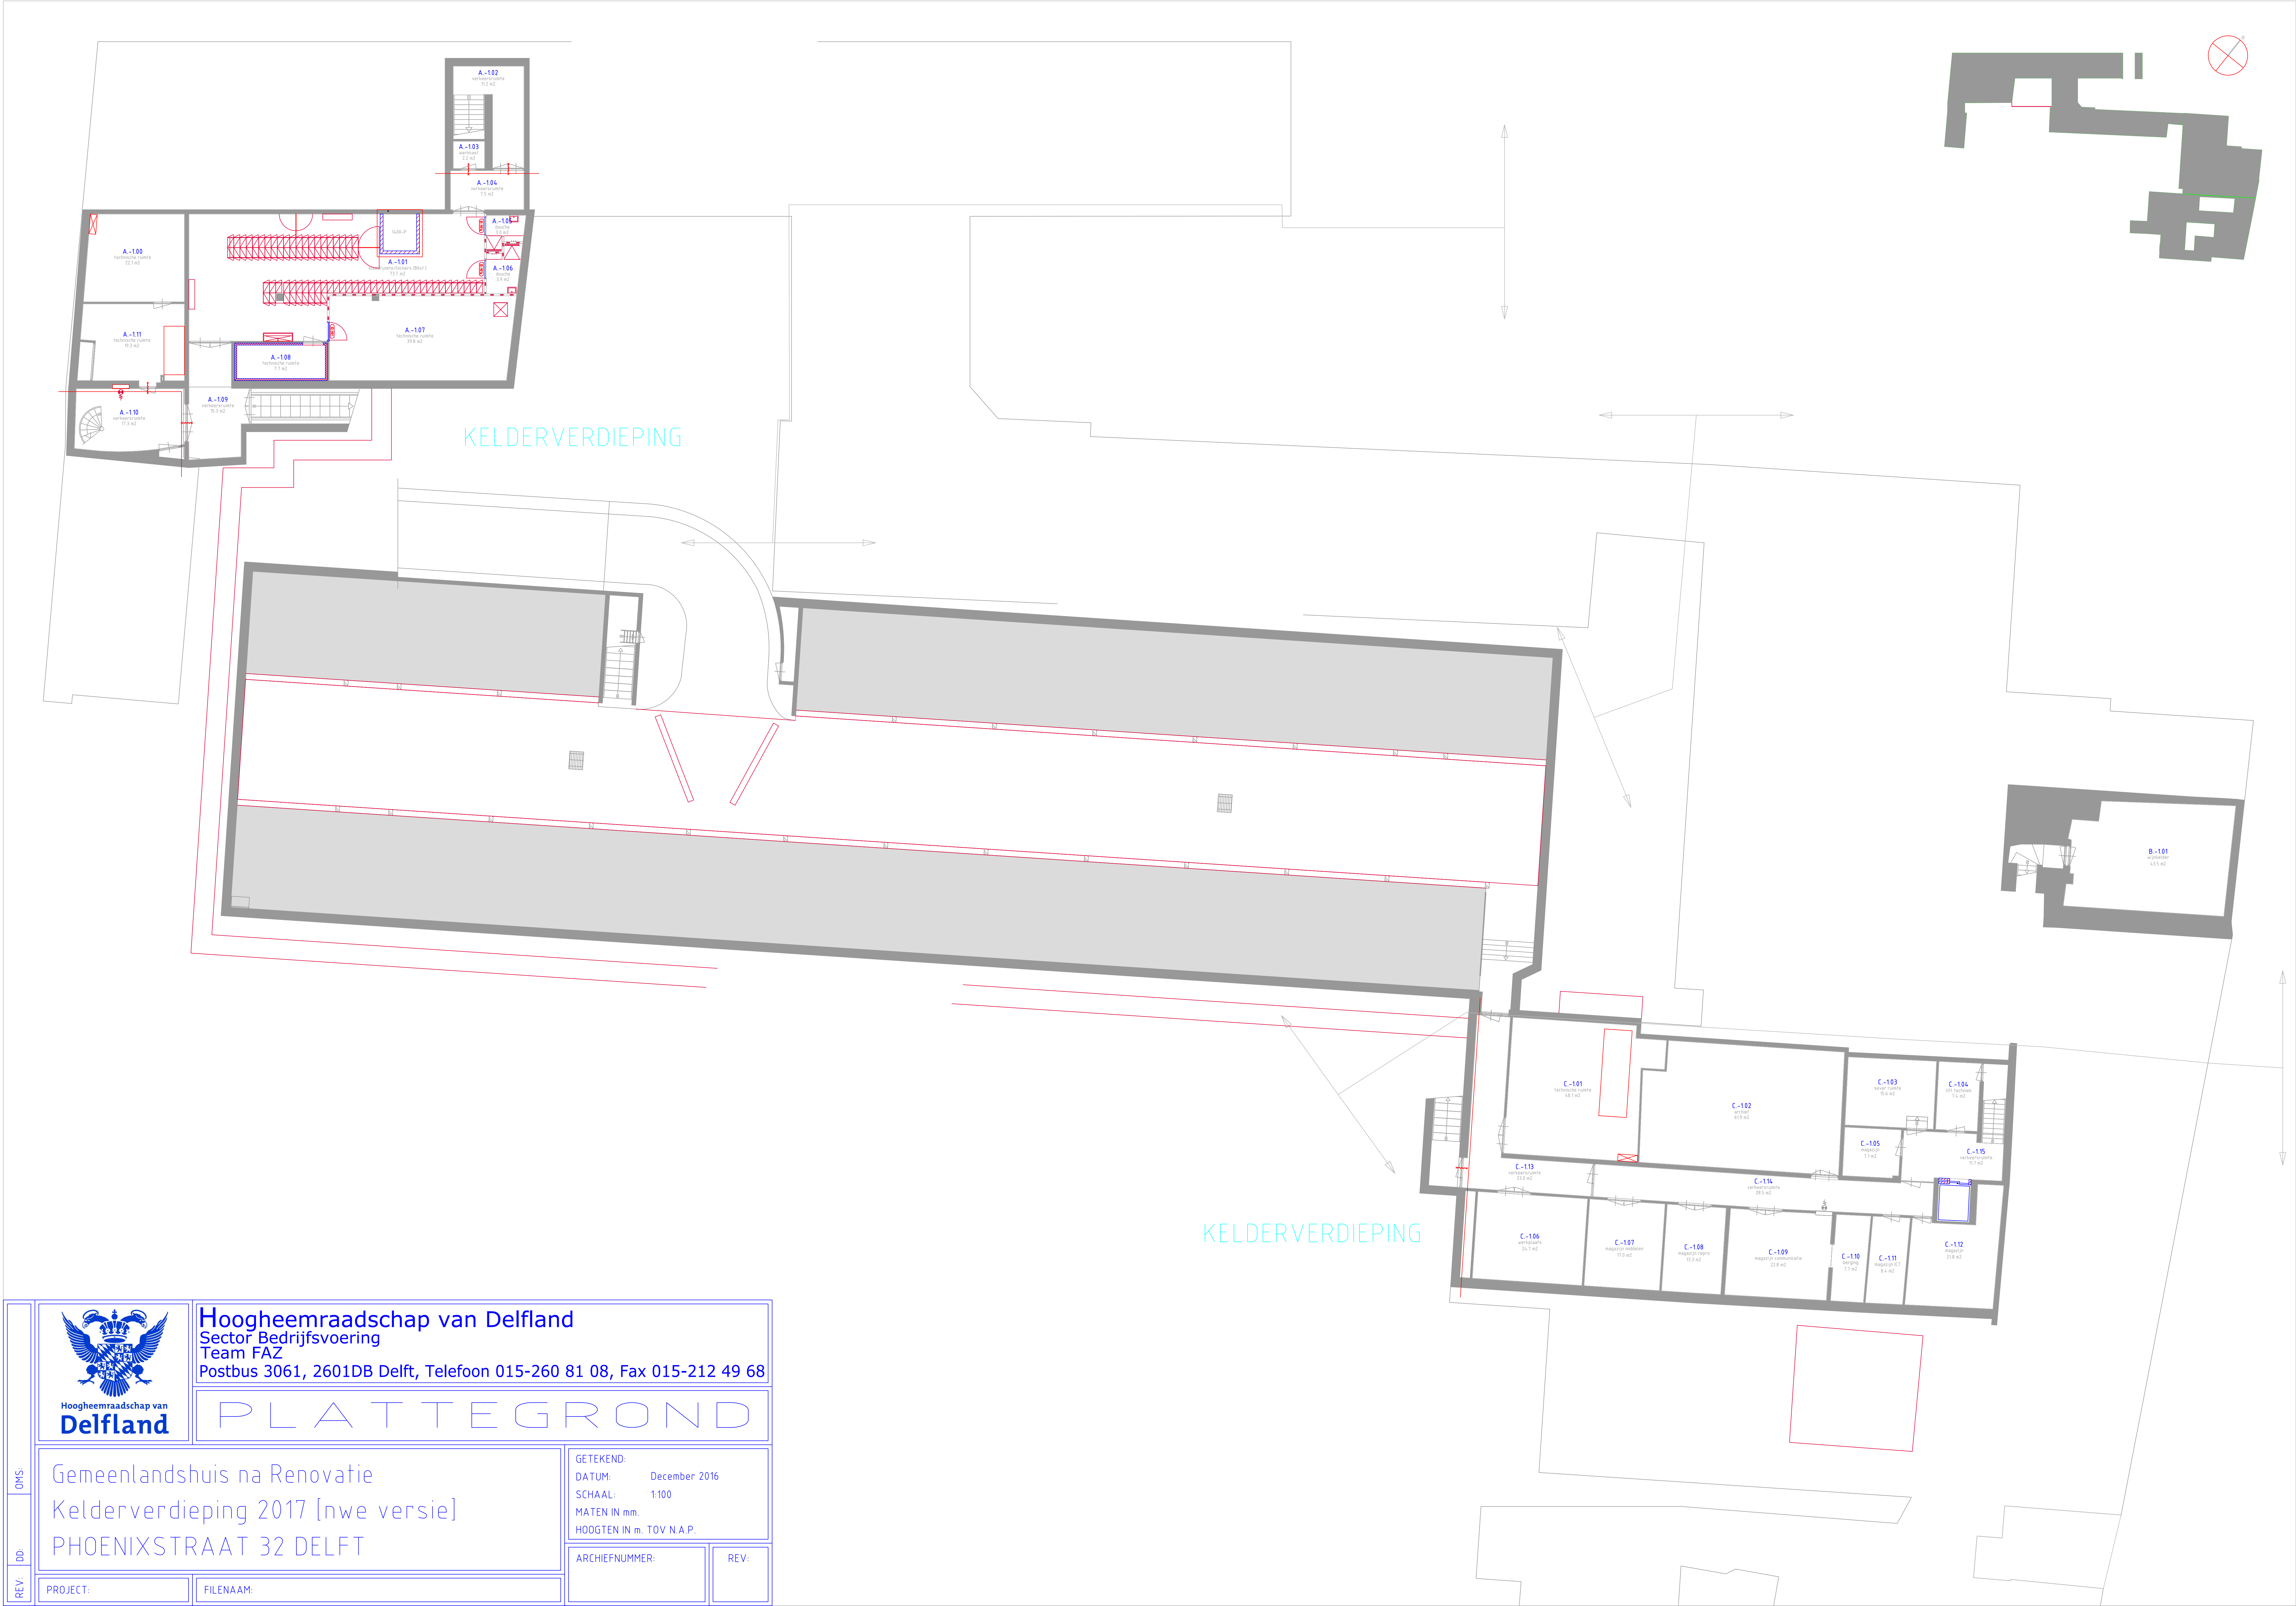

OMS:	 Hoogheemraadschap van Delfland	Hoogheemraadschap van Delfland Sector Bedrijfsvoering Team FAZ Postbus 3061, 2601DB Delft, Telefoon 015-260 81 08, Fax 015-212 49 68	
		PLATTEGROND	
DD:	Gemeenlandshuis na Renovatie Kelderverdieping 2017 [nwe versie]		GETEKEND: DATUM: December 2016 SCHAAL: 1:100 MATEN IN mm. HOOGTEN IN m. TOV N.A.P.
	PHOENIXSTRAAT 32 DELFT		ARCHIEFNUMMER:
REV:	PROJECT:	FILENAAM:	REV: