

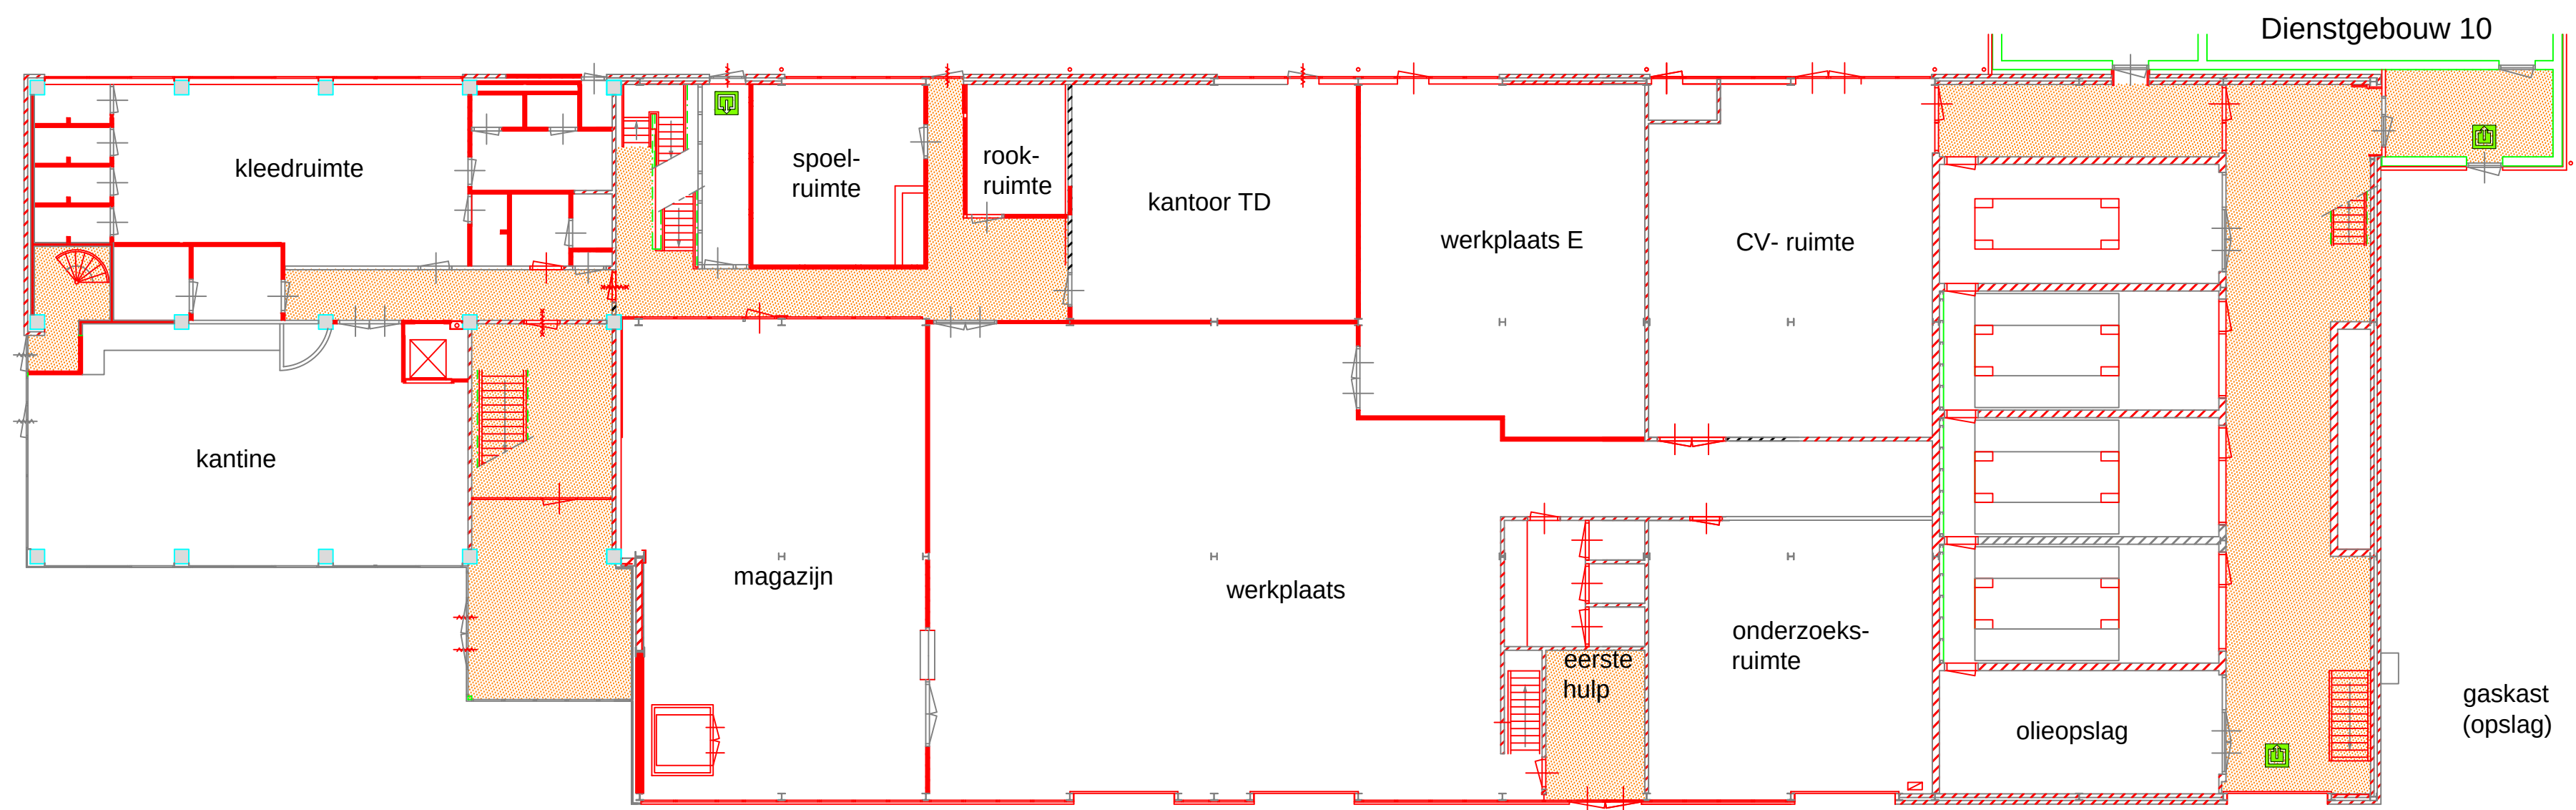


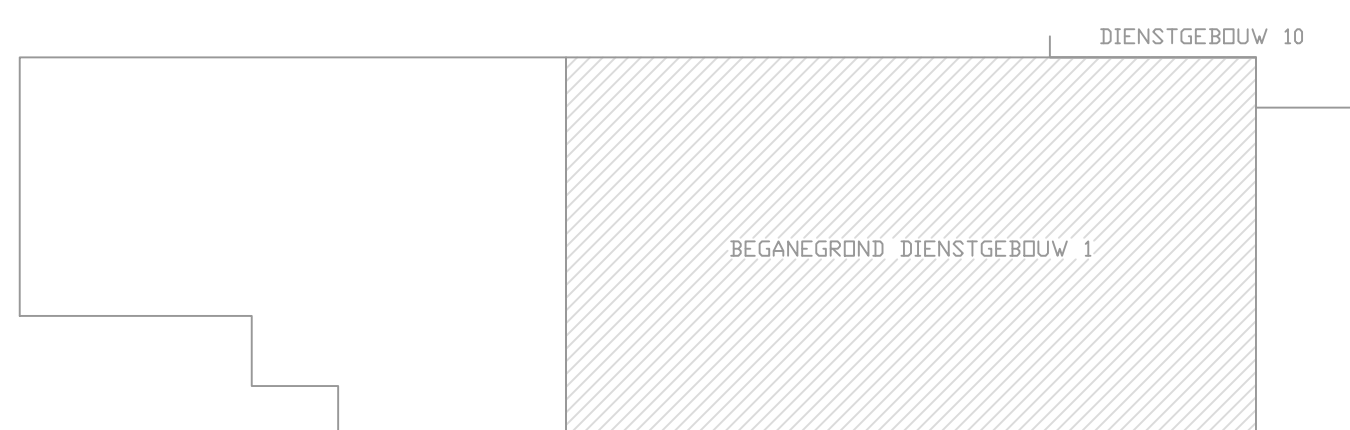

BEGANEGROND DIENSTGEBOUW 1

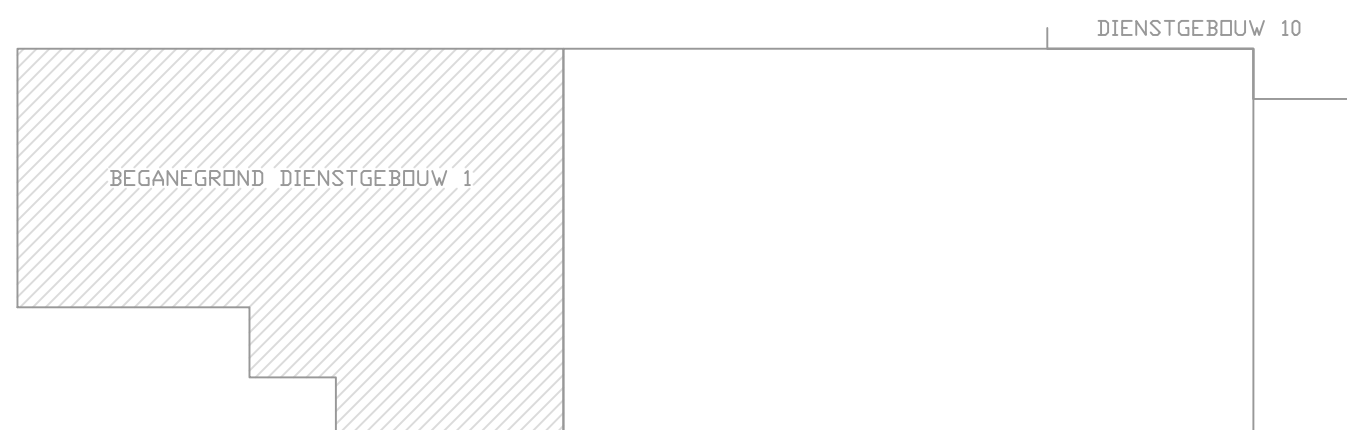

	Hoogheemraadschap van Delfland Sector Middelven Team Bedrijfsmiddelen Postbus 3061, 2601DB Delft, Telefoon 015-260 81 08, Fax 015-212 49 68	
	PLATTEGROND	
REV: DD	BGG DIENSTGEBOUW 1 DGL MAASSLUISEDIIK 175 VLAARDINGEN	
	PROJECT:	FILENAAM:
DMS:	GETEKEND: I.K. DATUM: 30-04-09 SCHAAL: 1:150 MATEN IN mm. HOOGTEN IN m. TOV N.A.P.	
ARCHIEFNUMMER:		REV: