



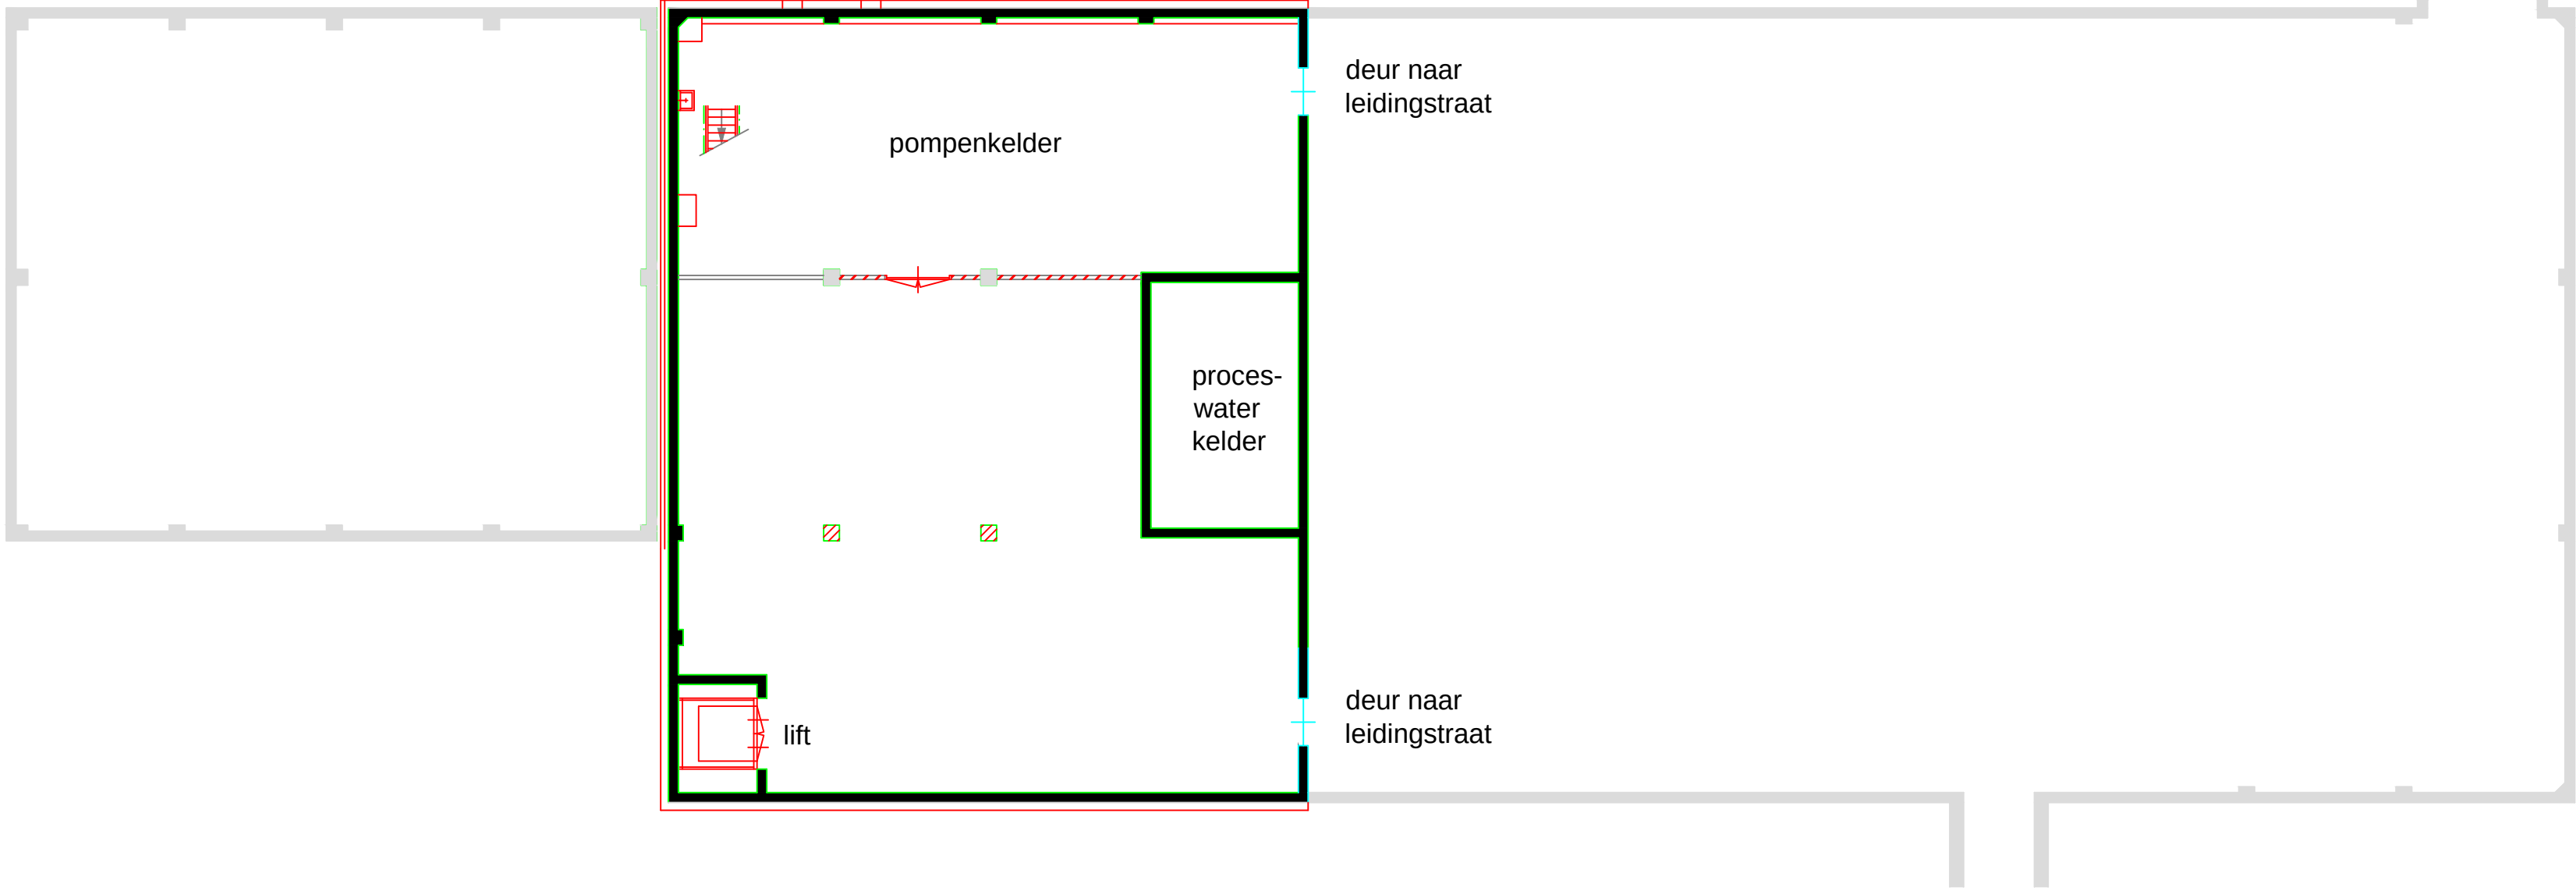

KELDER DIENSTGEBOUW 1

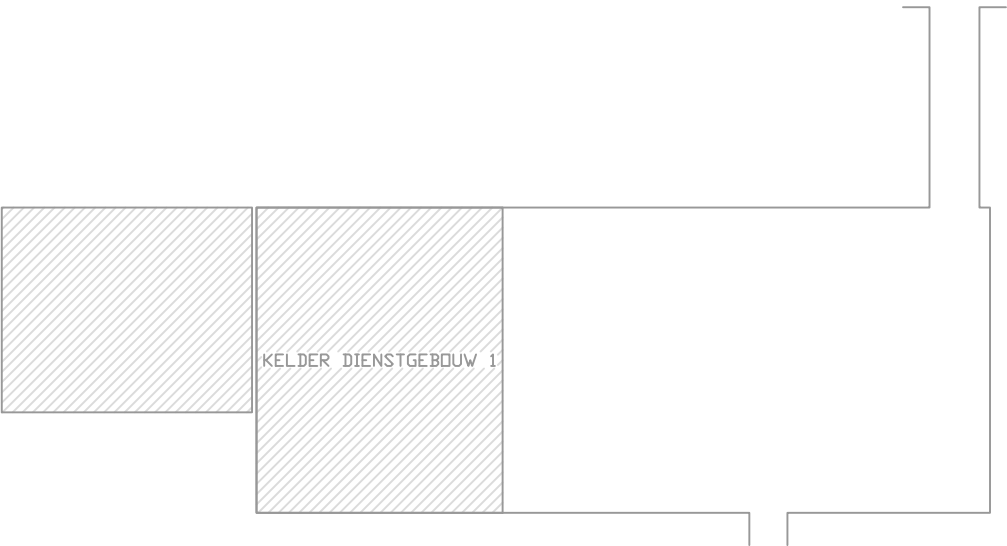

REV: DD	DMS:		Hoogheemraadschap van Delfland Sector Middelven Team Bedrijfsmiddelen Postbus 3061, 2601DB Delft, Telefoon 015-260 81 08, Fax 015-212 49 68		
			PLATTEGROND		
			KELDER DIENSTGEBOUW 1 DGL MAASSLUISEDIIK 175 VLAARDINGEN		
			GETEKEND: I.K. DATUM: 30-04-09 SCHAAL: 1:150 MATEN IN mm. HOOGTEN IN m. TOV N.A.P.		
PROJECT:		FILENAAM:		ARCHIEFNUMMER:	REV: