



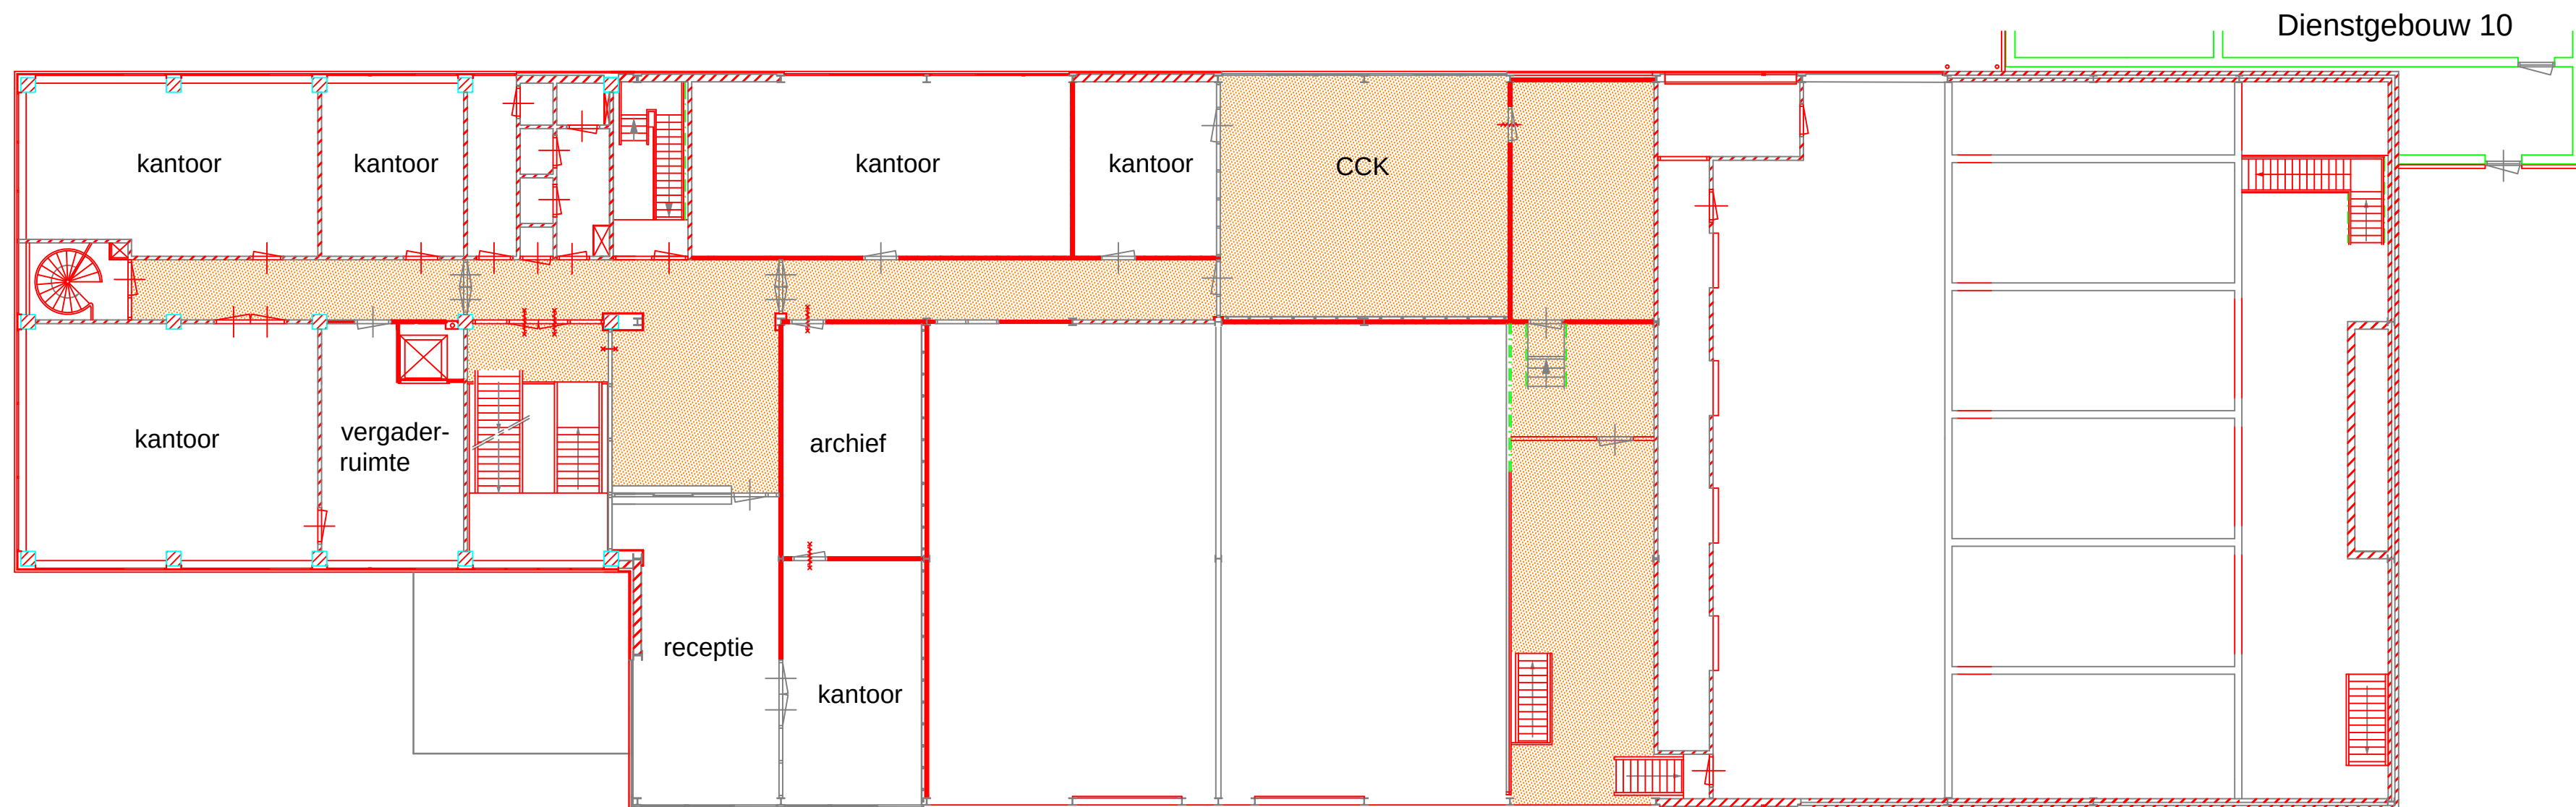

1e VERDIEPING DIENSTGEBOUW 1

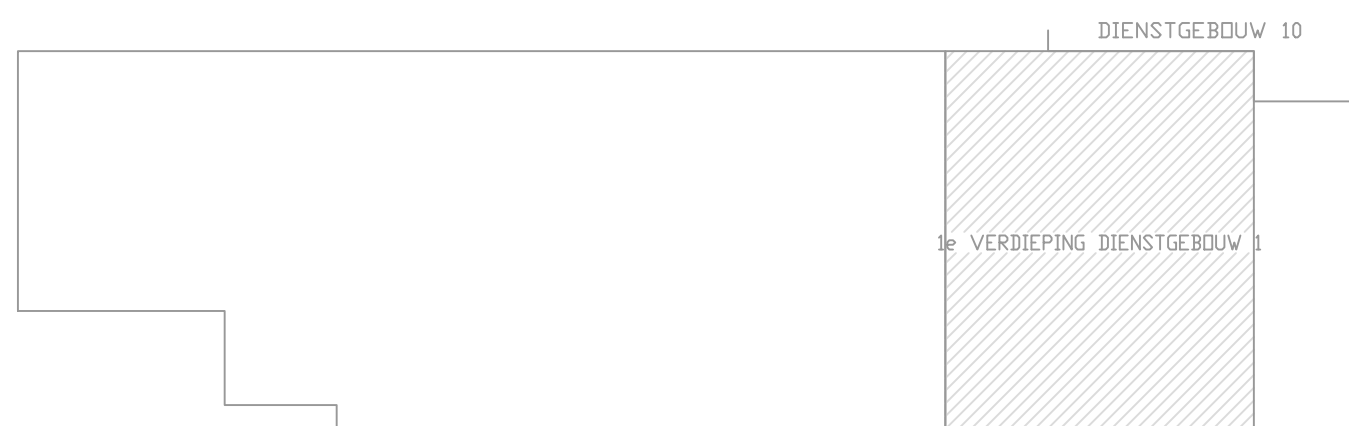

|                                                                                       |      |   |  |                                                                                                |  |
|---------------------------------------------------------------------------------------|------|---|--|------------------------------------------------------------------------------------------------|--|
|  |      | Hoogheemraadschap van Delfland<br>Sector Middelven<br>Team Bedrijfsmiddelen<br>Postbus 3061, 2601DB Delft, Telefoon 015-260 81 08, Fax 015-212 49 68 |  |                                                                                                |  |
|                                                                                       |      | PLATTEGROND   |  |                                                                                                |  |
| REV: DD                                                                               | DMS: | 1E VERD. DIENSTGEBOUW 1 DGL<br>MAASSLUISEDIIK 175<br>VLAARDINGEN                                                                                     |  | GETEKEND: I.K.<br>DATUM: 30-04-09<br>SCHAAL: 1:150<br>MATEN IN mm.<br>HOOGTEN IN m. TOV N.A.P. |  |
|                                                                                       |      | PROJECT:   |  | FILENAAM:                                                                                      |  |
|                                                                                       |      |   |  | ARCHIEFNUMMER:                                                                                 |  |
|                                                                                       |      |   |  | REV:                                                                                           |  |