


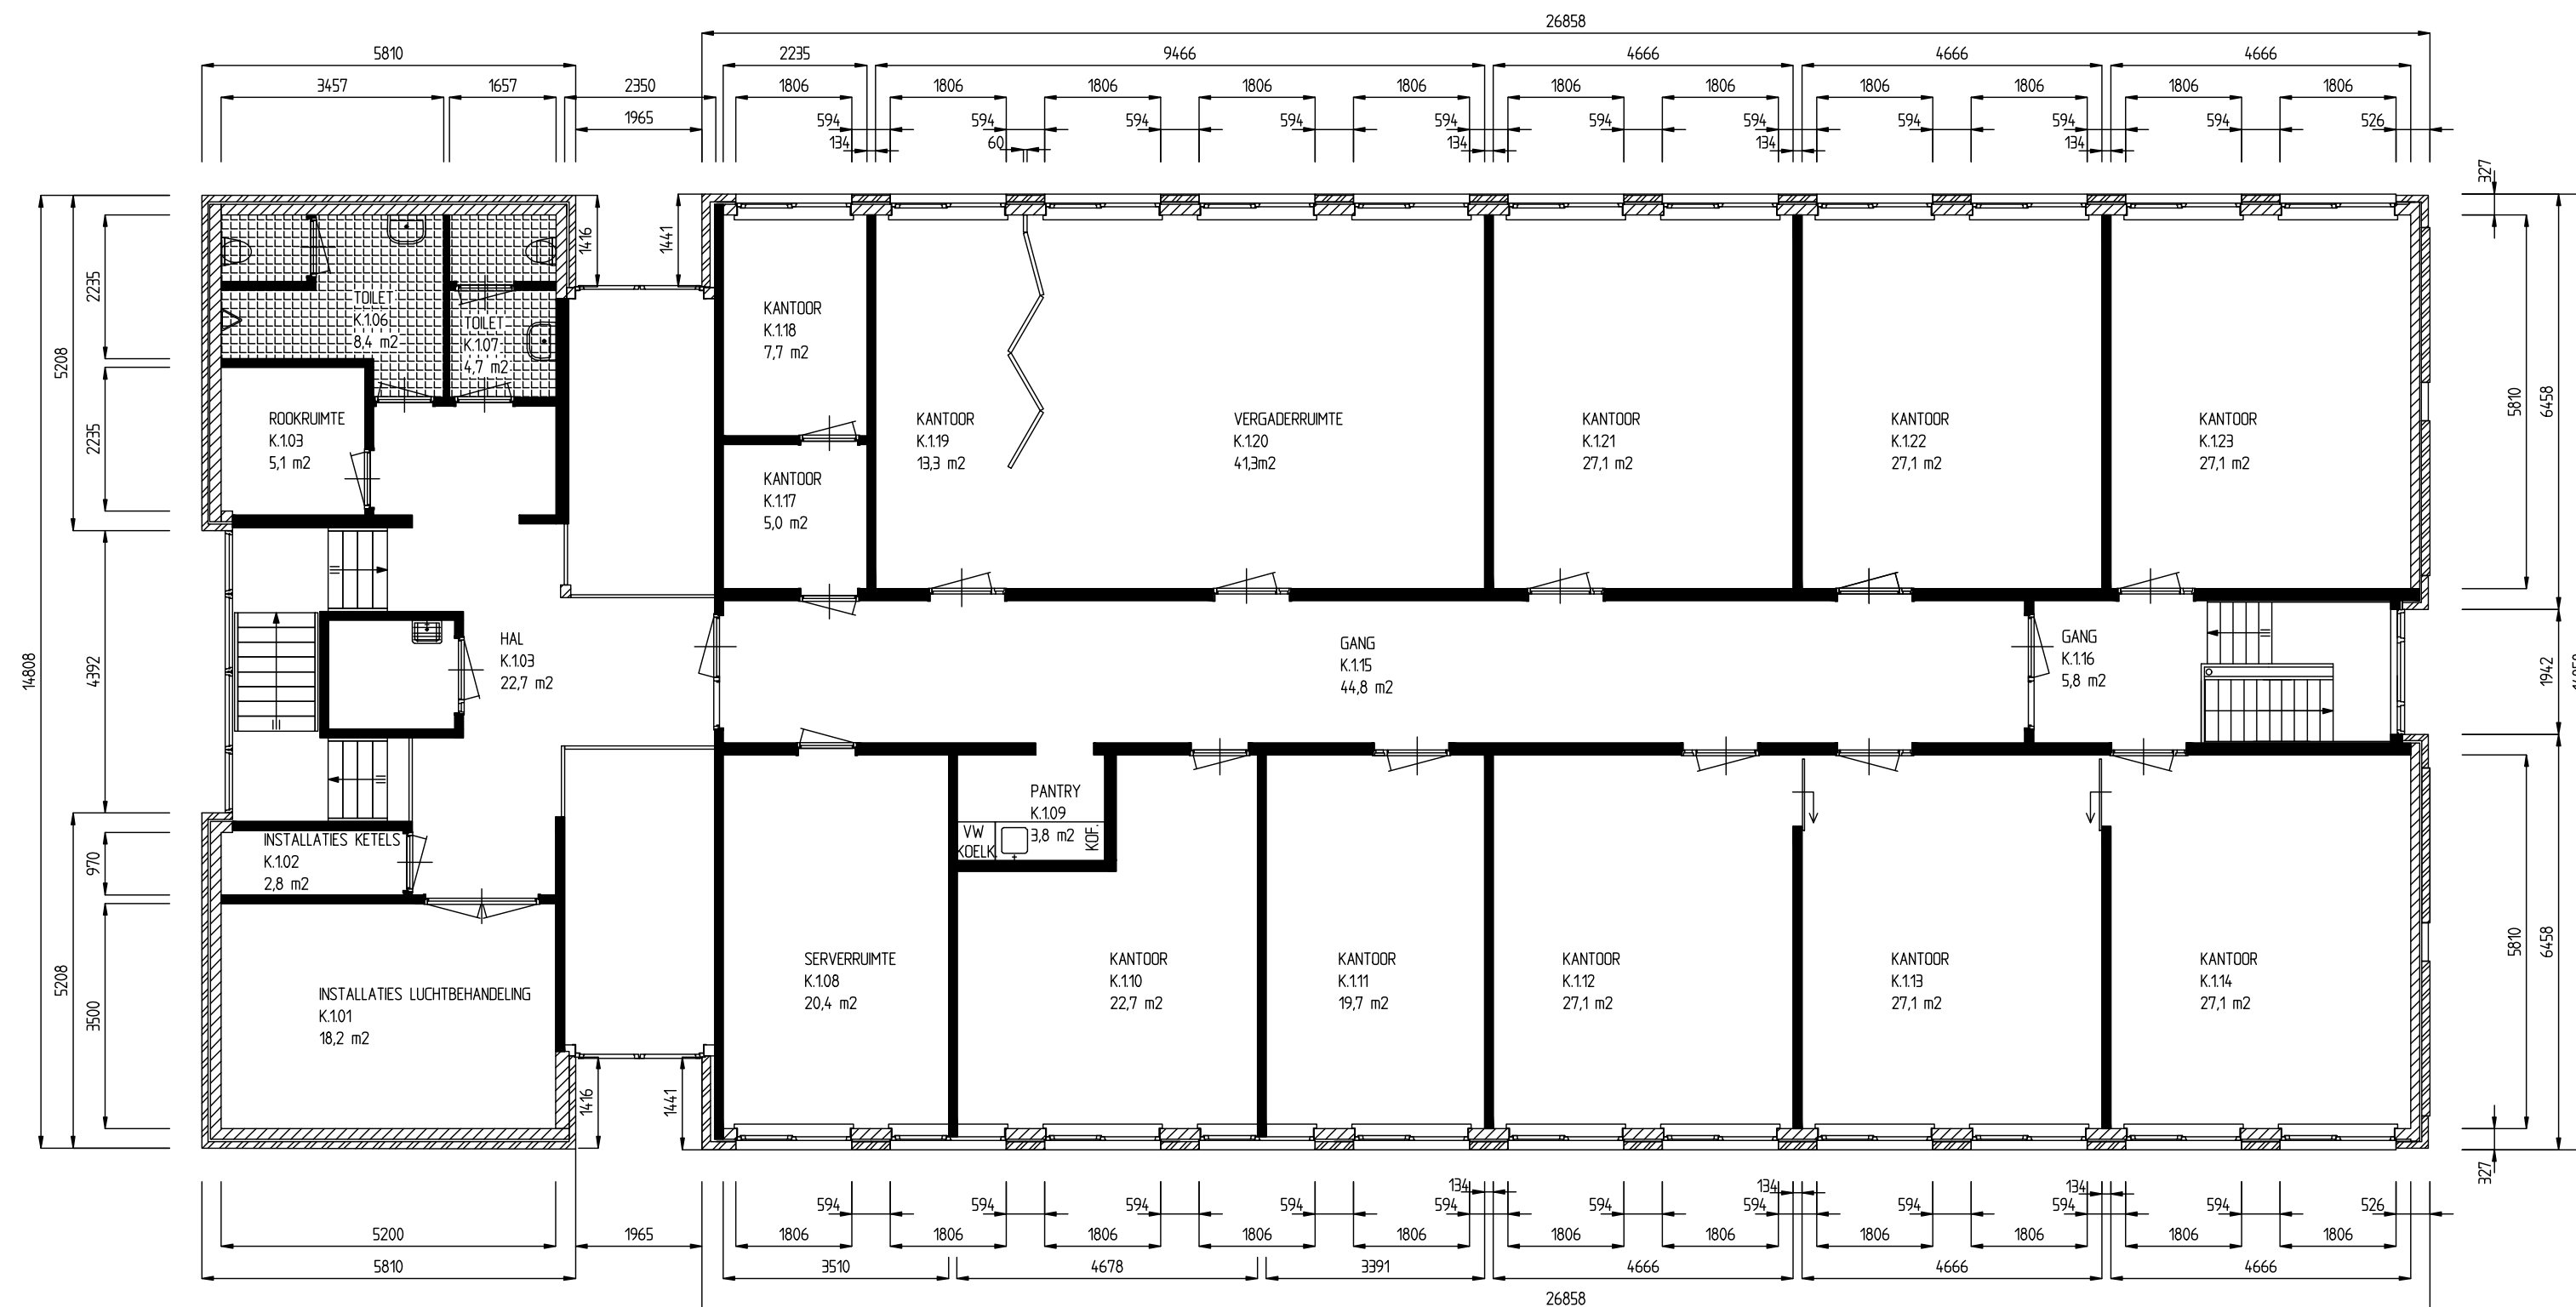

1e VERDIEPING



Hoogheemraadschap van Delfland
Sector Middelen
Team Bedrijfsmiddelen
Postbus 3061, 2601DB Delft, Telefoon 015-260 81 08, Fax 015-212 49 68

PLATTEGROND

1E VERDIEPING OWB KANTOOR
MAASSLUISEDIIK 175
VLAARDINGEN

GETEKEND: I.K.
DATUM: 30-04-09
SCHAAL: 1:100
MATEN IN mm.
HOOGTEN IN m. TOV N.A.P.

ARCHIEFNUMMER: REV:

PROJECT: FILENAAM: