



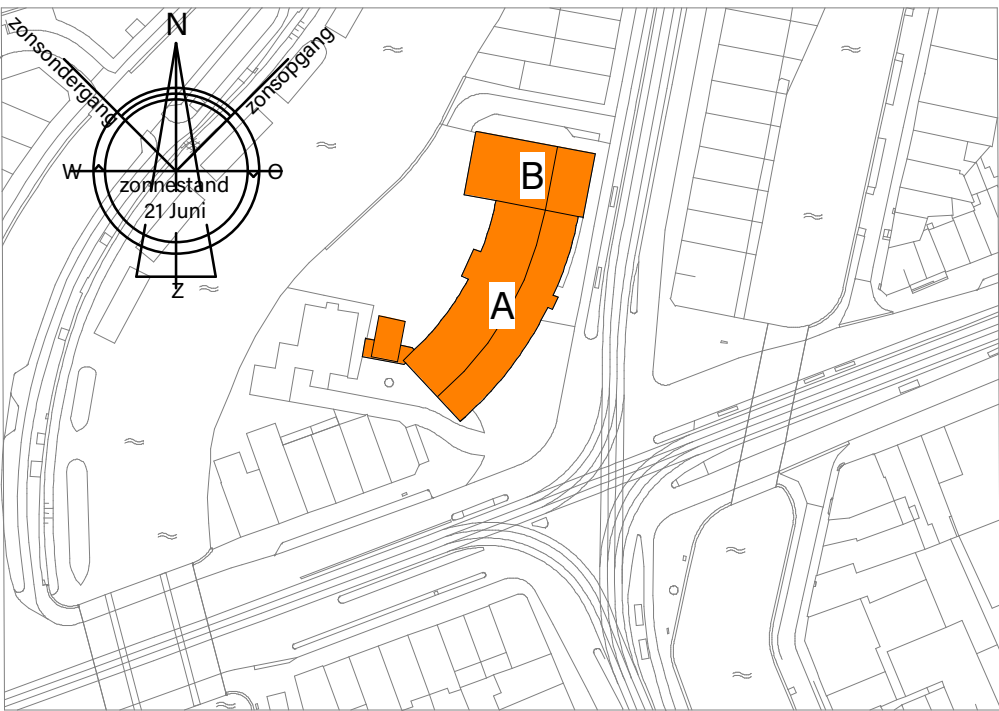

Gebouw overzicht - 1:1500

kad. gemeente: Amsterdam
sectie: L
nummer: 9687

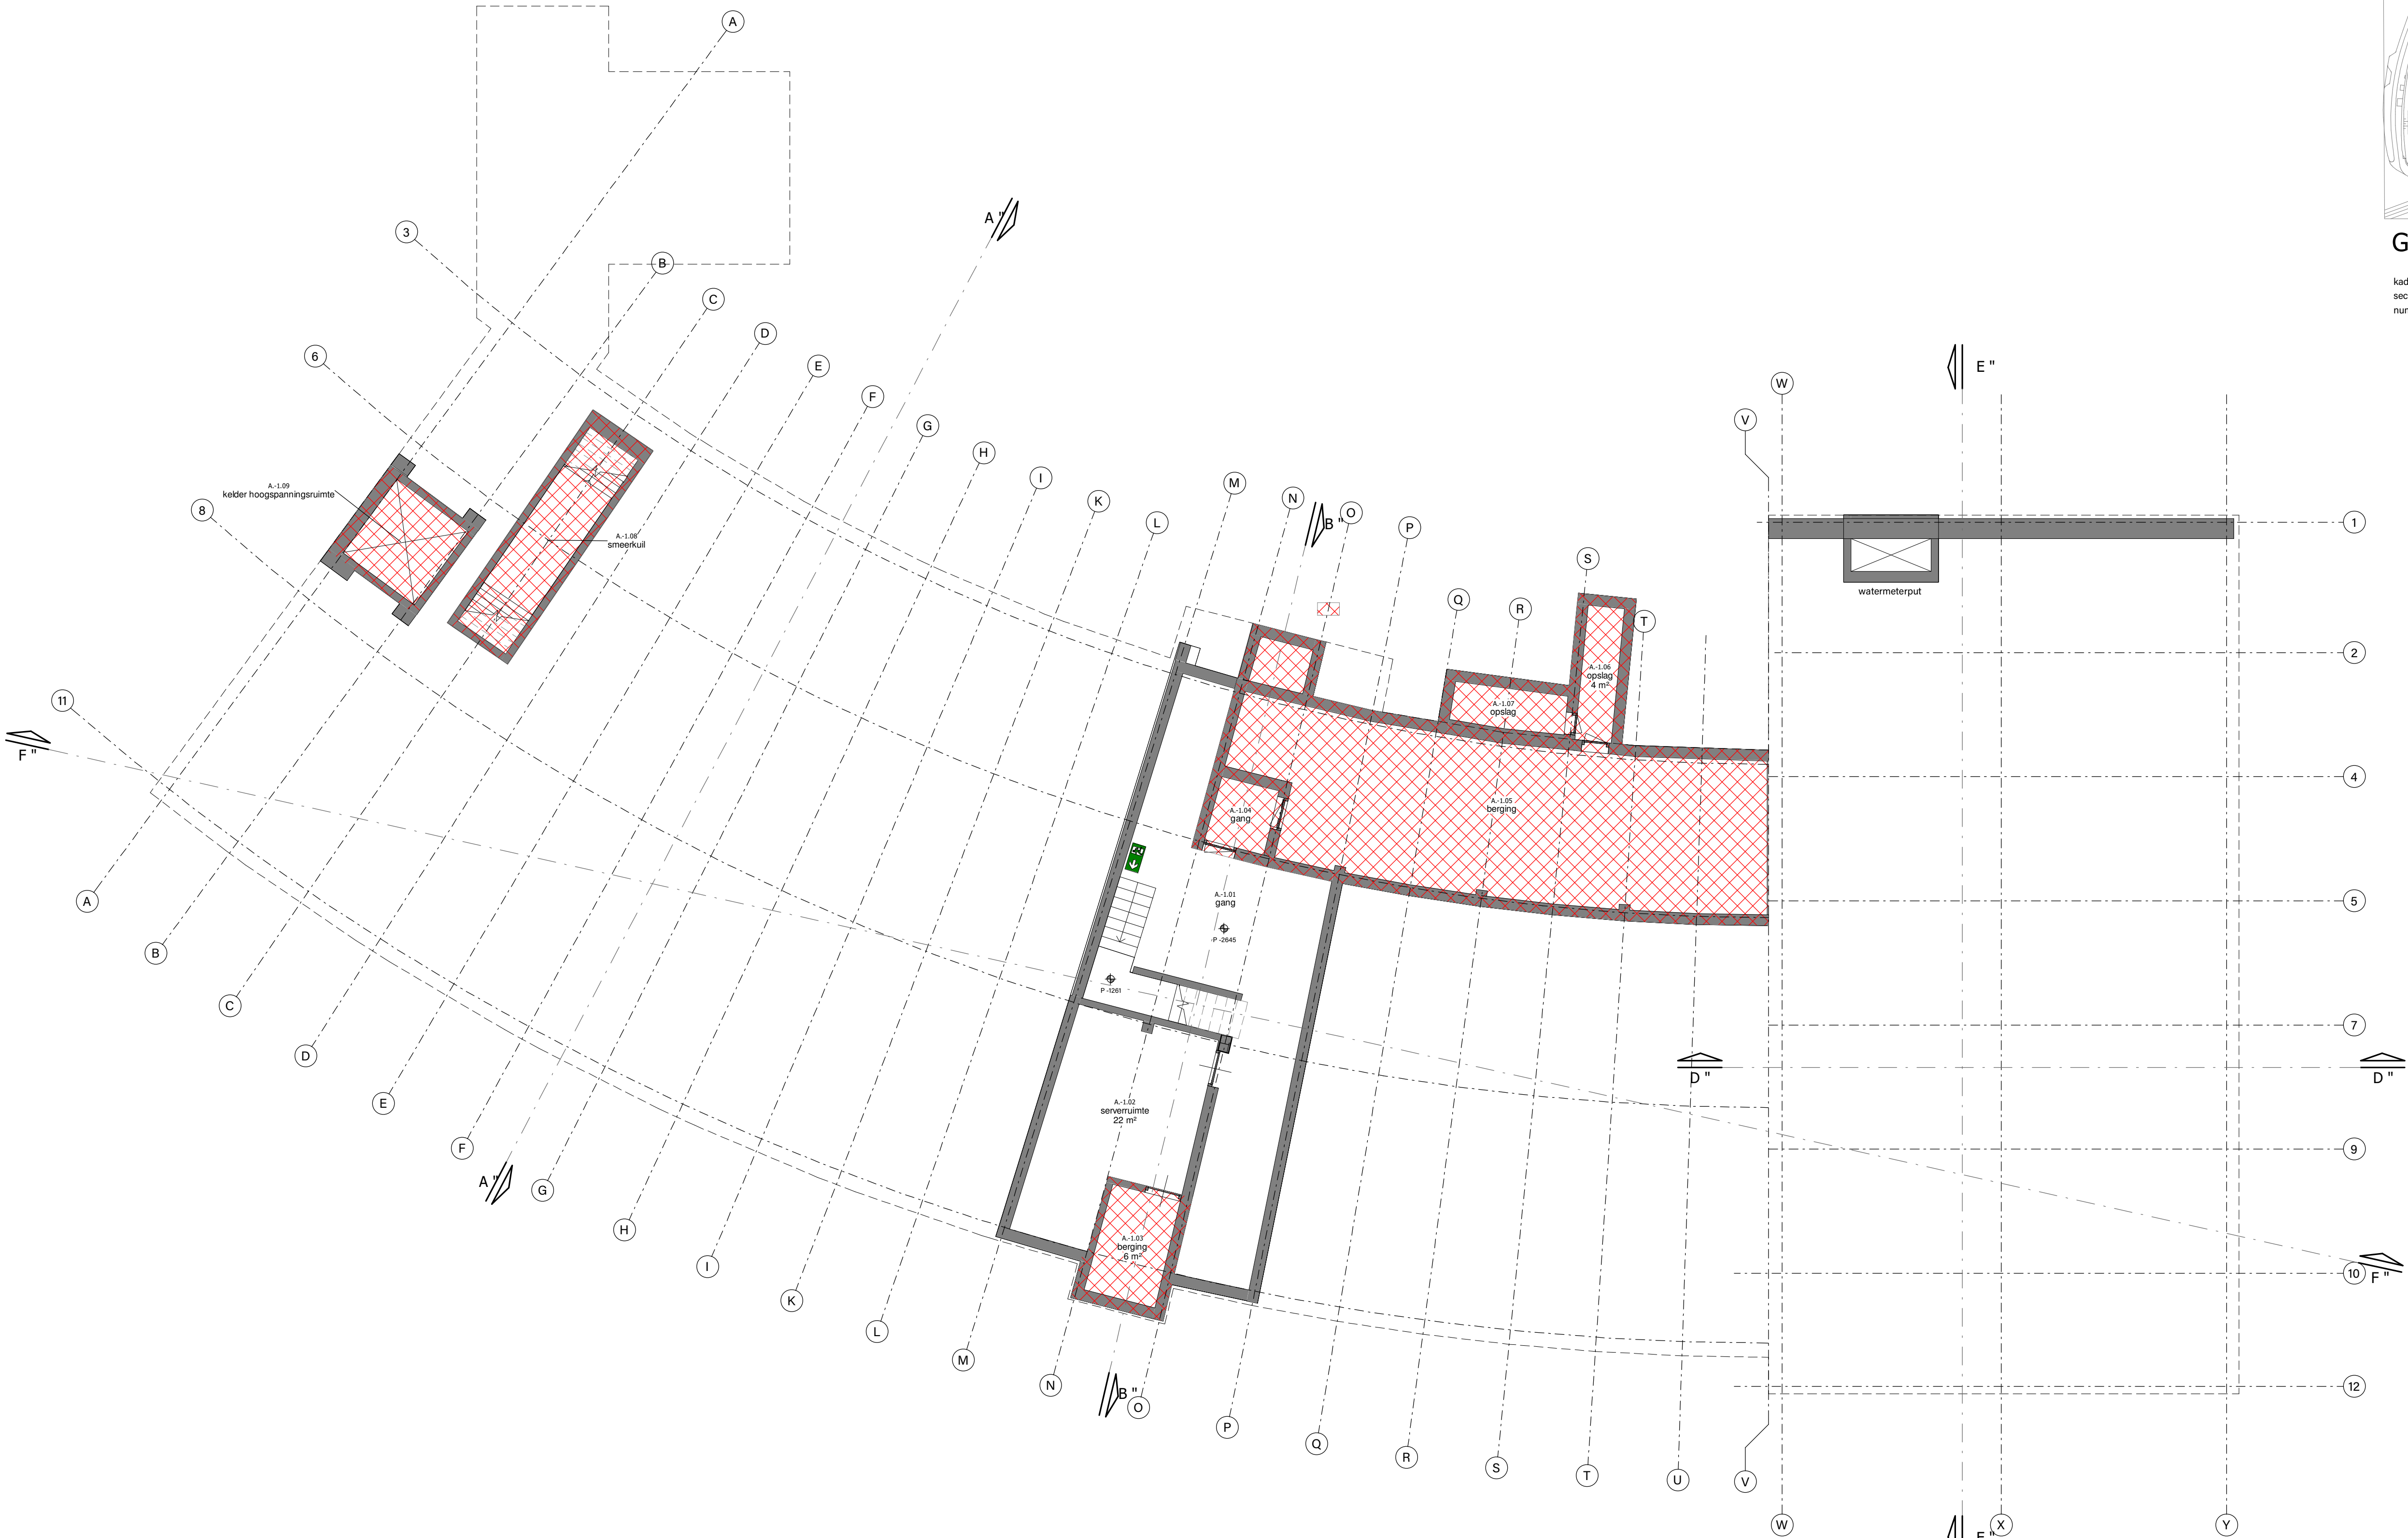

Kelder (2595-P)

schaal 1:100

A.0.- Oppervlaktestaat - Kelder (2595-)

nr	Ruimte naam	m2
A-1.01	gang	47 m ²
A-1.02	serverruimte	22 m ²
A-1.03	berging	6 m ²
A-1.04	gang	3 m ²
A-1.05	berging	59 m ²
A-1.06	opslag	4 m ²
A-1.07	opslag	3 m ²
A-1.08	smeerkul	10 m ²
A-1.09	kelder hoogspanningsruimte	6 m ²

Geen werkzaamheden in deze ruimte

Maten zijn ca. maten.
Maten in het werk te controleren i.v.m. aanpassingen aan bestaand bouw.

Verbouw Brandweer-
Kazerne 'Hendrik'

Bouwlocatie
Marnixstraat 170
1016 TG AMSTERDAM

Opdrachtgever
Brandweer Amsterdam-Amstelland
Postbus 92171
1090 AD Amsterdam

Fase
VOORLOPIG ONTWERP

Onderwerp
Totaal plan plattegrond kelder

Schaal
Getekend
Formaat
Datering
Vrijstelling



ME-2 Architecten BNA
Overleek 4
1671 GD Medemblik
0227-51 3000
info@ME-2.nl
www.ME-2.nl

Projectnummer
19-1163

Bladnummer
VO-01