
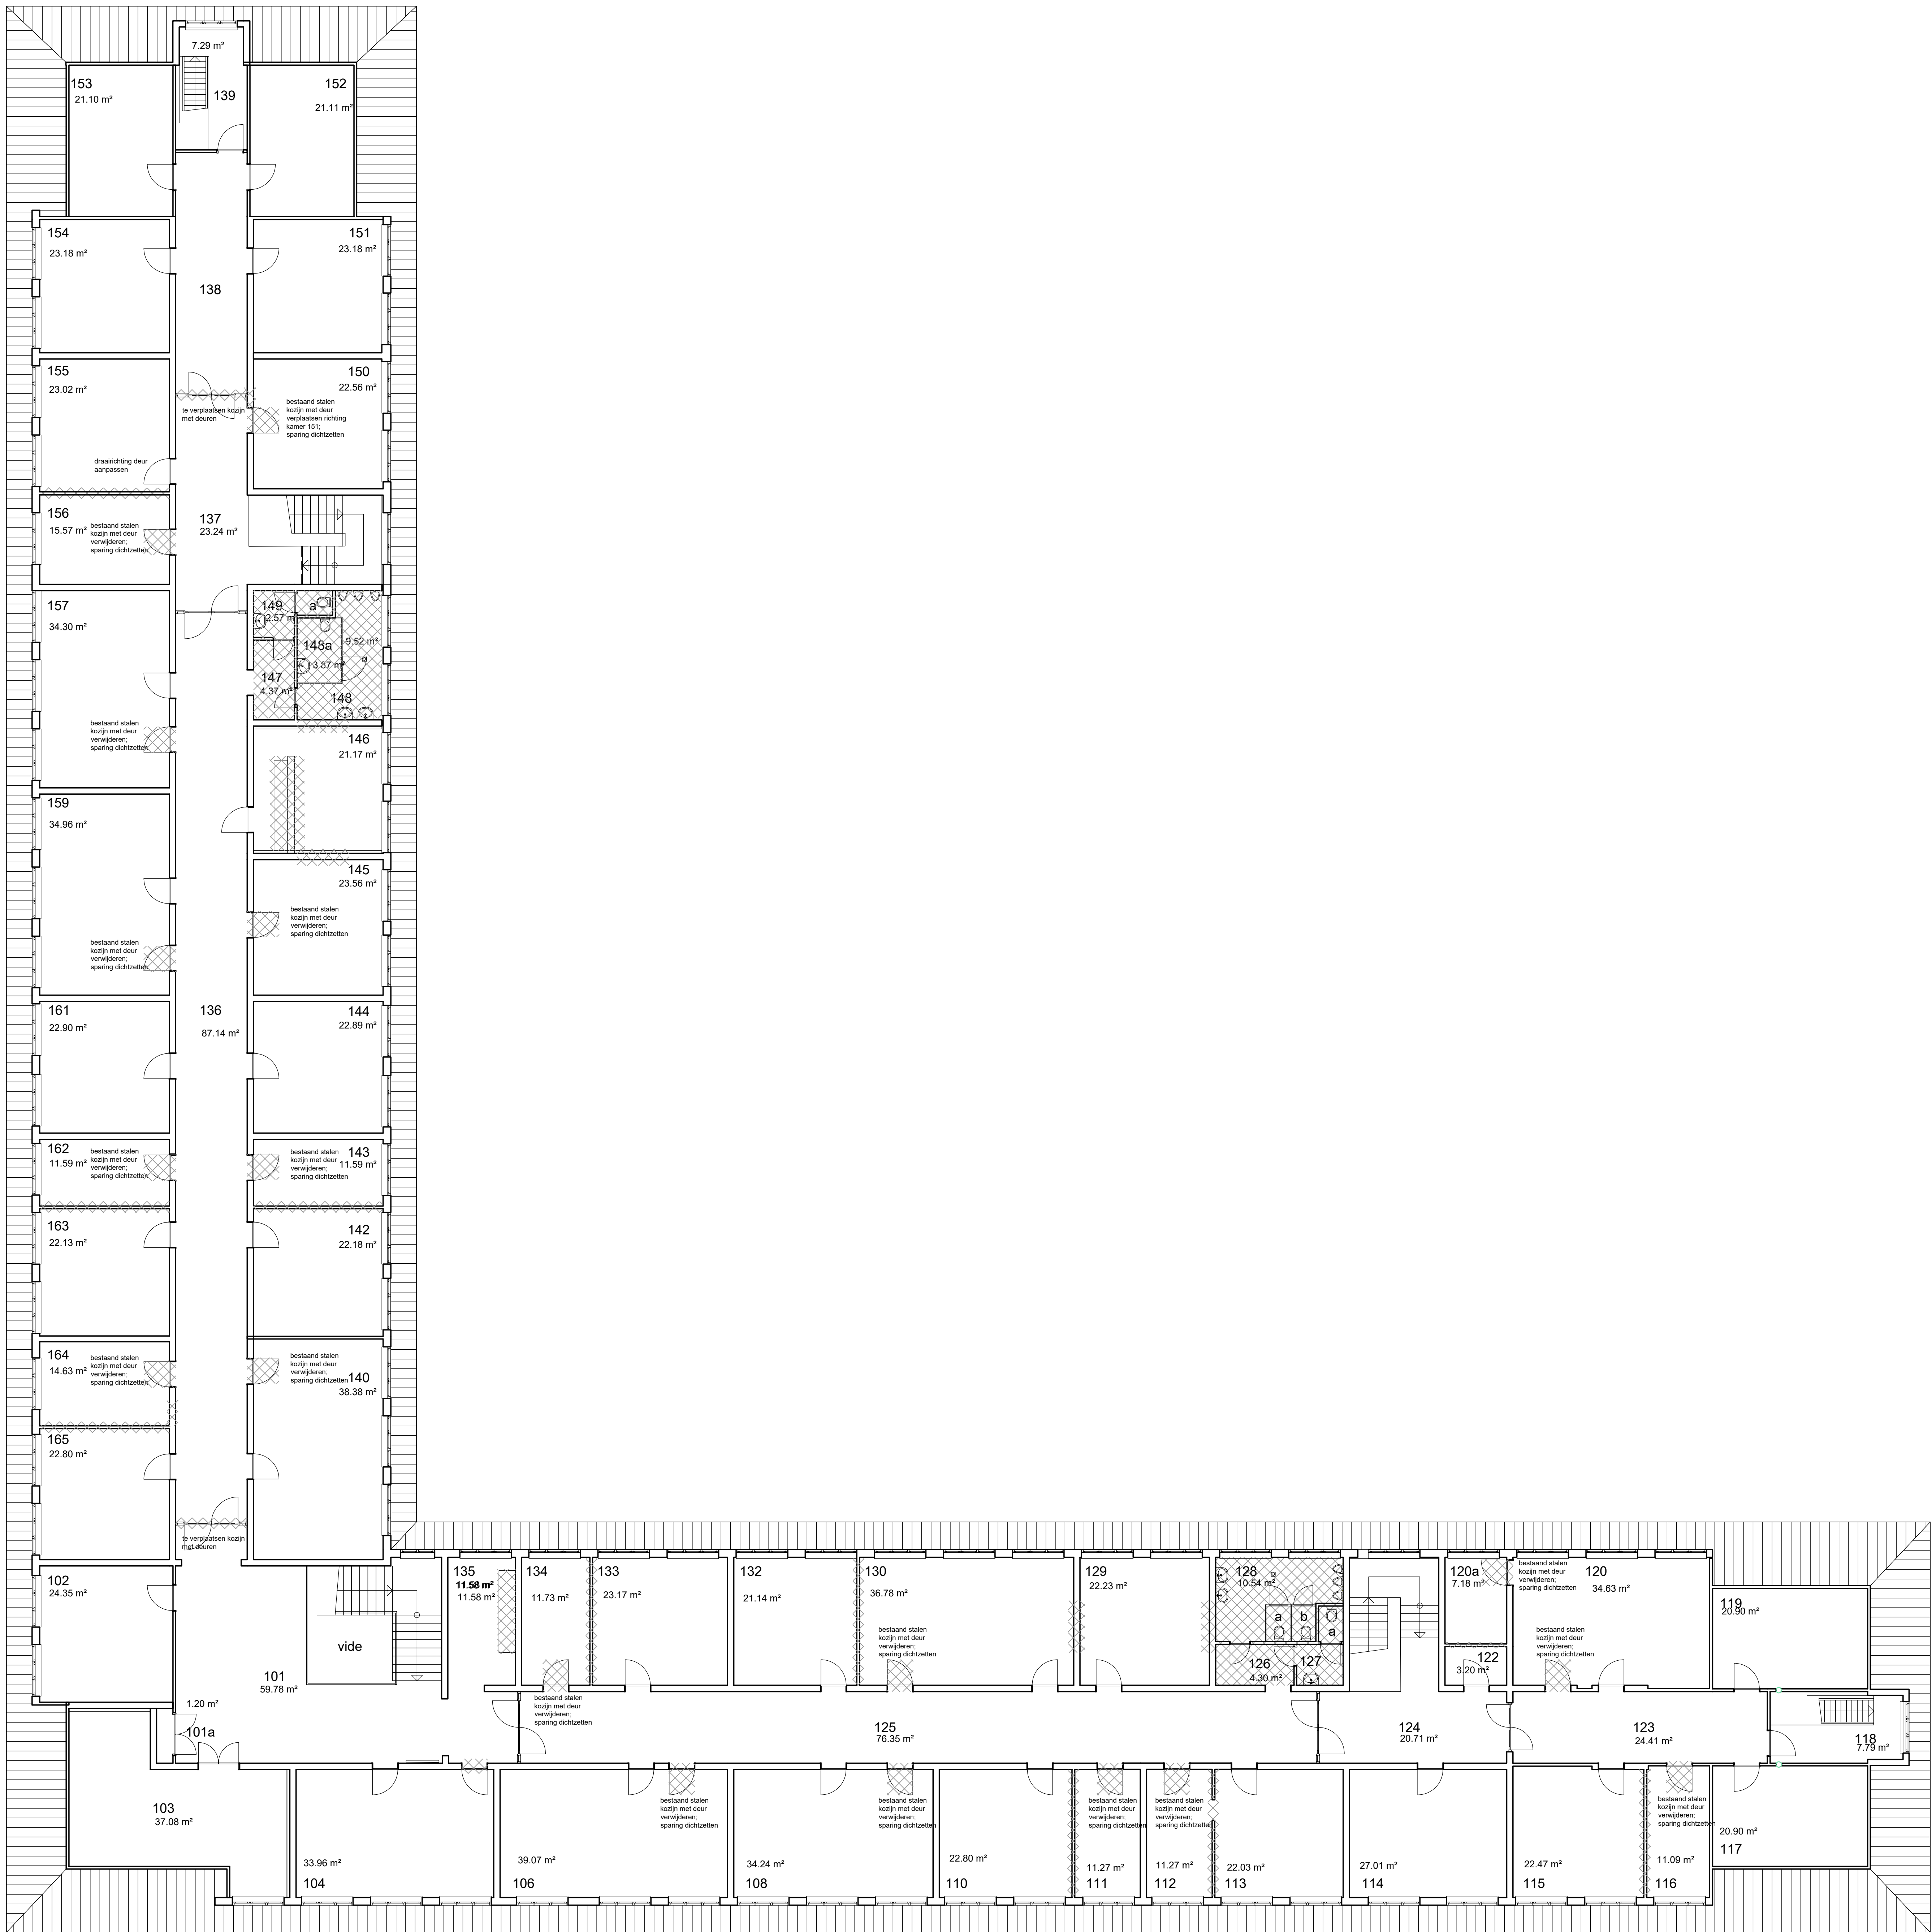



69820

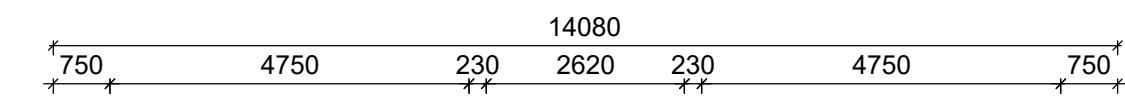

1e VERDIEPING

69600

Lokaal	Omschrijving	Functie ID	Aantal pers.	Netto vloeroppervlakte (m²)	Bruiksvloeroppervlakte (m²)
1e verdieping			73	1217,48	1560,93
101	Hal Overloop			58,79	
102	Werkruimte			2,20	
103	Legerplankkamer		2	23,80	
104	Technische ruimte V&B		3	33,99	
105	Legerplankkamer		4	36,66	
106	Legerplankkamer		4	33,88	
107	Legerplankkamer		2	22,56	
108	Legerplankkamer		1	11,14	
109	Legerplankkamer		1	11,15	
110	Legerplankkamer		2	26,73	
111	Legerplankkamer		3	22,23	
112	Legerplankkamer		1	16,87	
113	Berging POU		1	26,96	
114	Legerplankkamer		2	2,79	
115	Trajectruimte Overloop noodgang			26,96	
116	Berging actueel		4	22,81	
117	Legerplankkamer			5,96	
118	Berging			2,20	
119	Werkruimte			24,41	
120	Hal Overloop			26,73	
121	Gang			78,35	
122	Hal			4,30	
123	Toiletruimte dames			16,41	
124	WC			1,17	
125	Toiletruimte heren			16,41	
126	WC			1,16	
127	Legerplankkamer		2	16,41	
128	Legerplankkamer		4	22,81	
129	Legerplankkamer		2	34,83	
130	Legerplankkamer		2	34,83	
131	Legerplankkamer		1	11,65	
132	Gang			32,68	
133	Hal Overloop			13,99	
134	Gang			36,48	
135	Trajectruimte Overloop noodgang			7,82	
136	Werkruimte		6	37,82	
137	Werkruimte			22,13	
138	Legerplankkamer		1	11,32	
139	Legerplankkamer		2	22,36	
140	Legerplankkamer		2	23,81	
141	Doortruimte			16,20	
142	Hal			16,20	
143	Toiletruimte heren			9,80	
144	Toiletruimte heren			3,87	
145	Toiletruimte dames			2,57	
146	WC			1,17	
147	Legerplankkamer		2	22,84	
148	Legerplankkamer		2	22,84	
149	Berging POU		2	21,11	
150	Legerplankkamer		2	22,84	
151	Legerplankkamer		2	22,84	
152	Legerplankkamer		2	22,84	
153	Legerplankkamer		1	11,32	
154	Legerplankkamer		2	21,62	
155	Legerplankkamer		1	14,29	
156	Legerplankkamer		2	21,26	

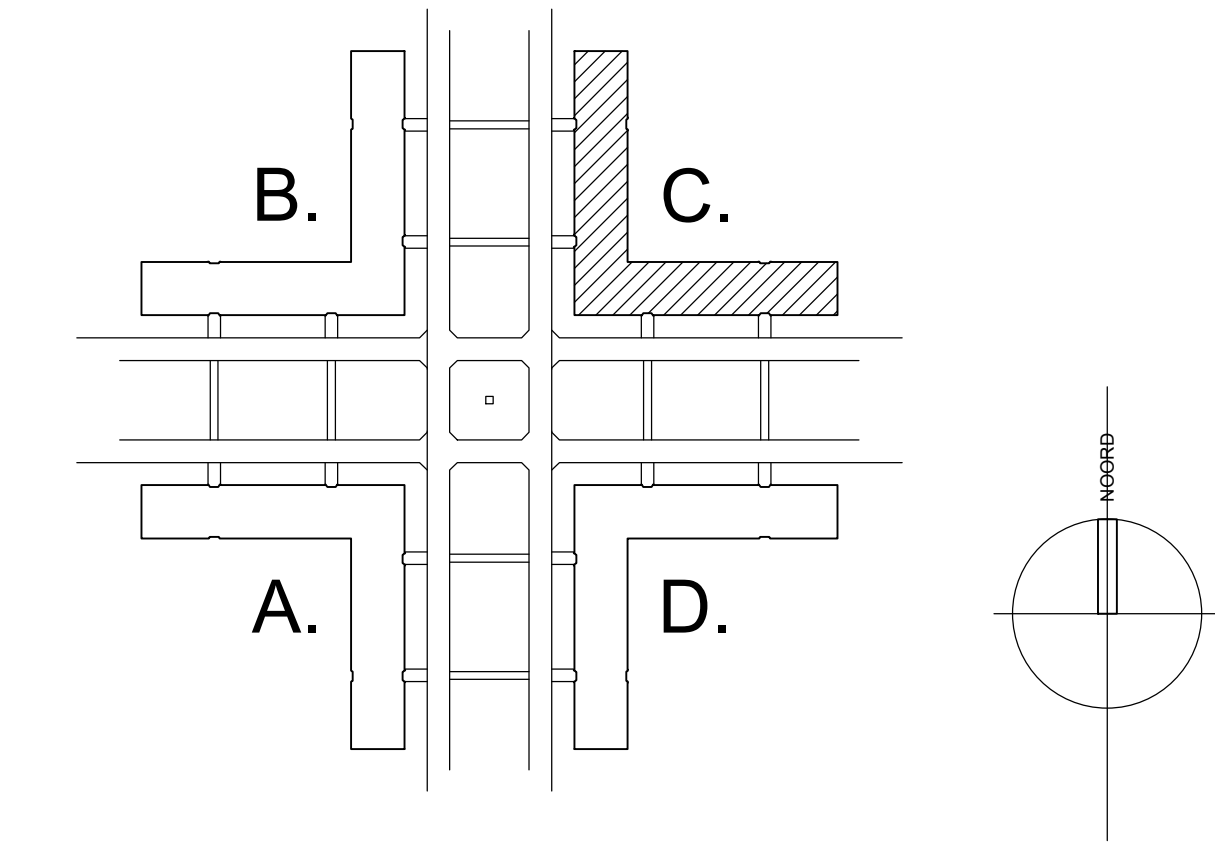

te verwijderen wanden
& onderdelen

Renovatie Gebouw C
Lunettenkazerne Vught

Specificatie:
BESTAANDE TOESTAND

Plattegrond verdieping

Objectnummer: 45C16

Geleekend: F. Coffa / M. de Zeeuw

Gebouwnummer: C

Gecontroleerd: -

Projectnummer: 17261

Datum: 01-02-2022

Fase: BE

Schaal: 1:100

Versie: A

Formaat: A0

Documentcode:

Blad:
B-02 van 12

Directie - Vastgoedbeheer
Rijksvastgoedbedrijf
Binnen van Binnenlandse Zaken en
Korpslandbouw

17261-Contour-BT-001.dwg

probleem