



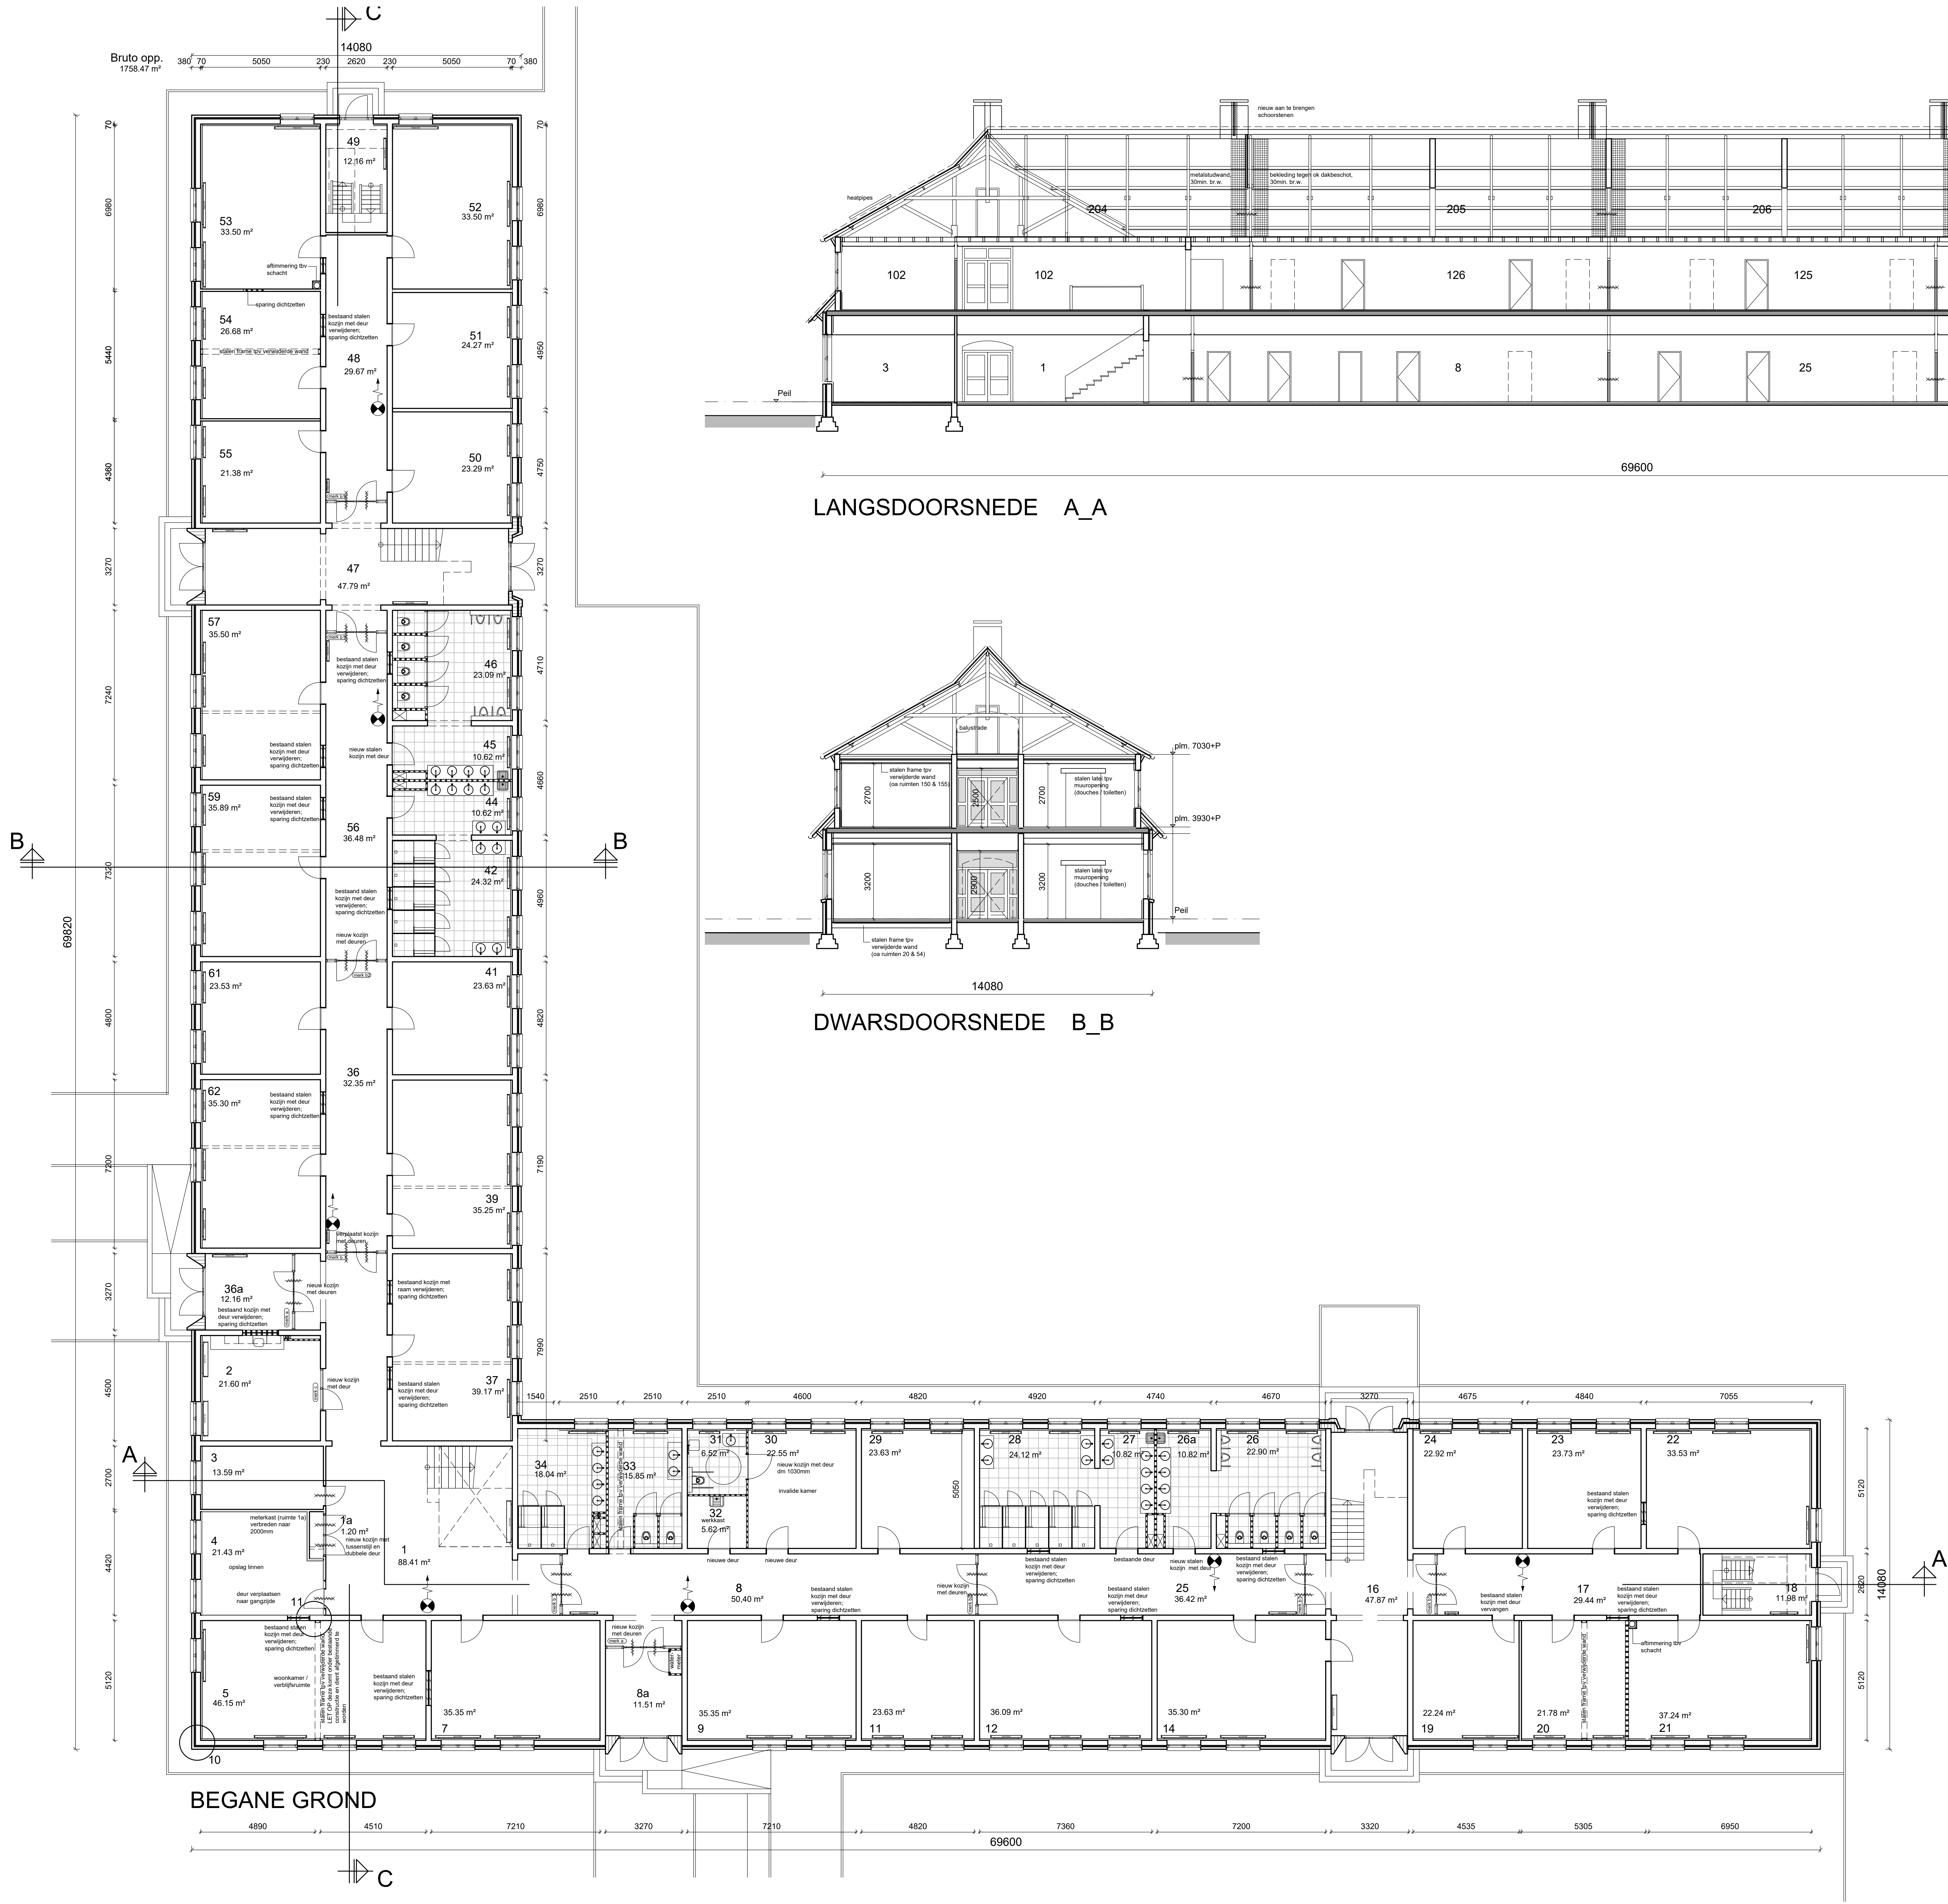

| Lokaal              | Omschrijving | Functie ID | Aantal pers. | Netto vloeroppervlakte (m²) | Bruto vloeroppervlakte (m²) |
|---------------------|--------------|------------|--------------|-----------------------------|-----------------------------|
| <b>Begane grond</b> |              |            |              |                             |                             |
| 1                   | Hal          |            | 82           | 1488,18                     | 1758,47                     |
| 2                   | Werkplaats   |            |              |                             |                             |
| 3                   | Werkplaats   |            |              |                             |                             |
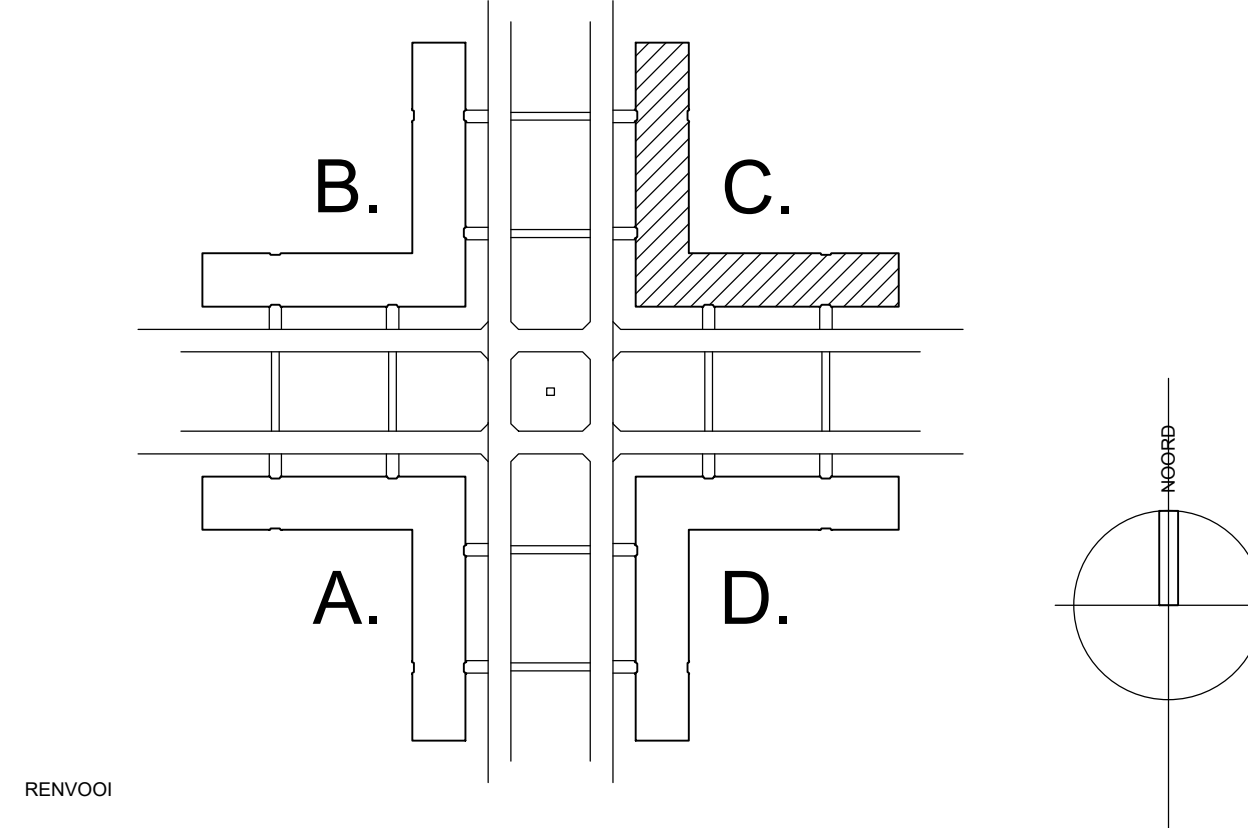

RENVOOI

metalswerk, bestaand

metalswerk, licht bouwen

metalswerk, bakstenen

zefuillend, 30 min brandwerend, 2 zijgt

zefuillend, 30 min brandwerend, 1 zijgt

brandingshappel

MAATVOERING IN HET WERK TE CONTROLEREN EN INDIEN NODIG AAN TE PASSEN

Renovatie Gebouw C  
Lunettenkazerne Vught

Specificatie:  
GEWIJZIGDE TOESTAND

Plattegrond begane grond - doorsneden

Objectnummer: 45C16

Gekend: F. Coffa / M. de Zeeuw

Gebouwnummer: C

Gecontroleerd:

Besteknummer: 17261

Datum: 01-02-2022

Projectnummer: 17261

Schaal: 1:100

Fase: BE

Formaat: A0

Versie: A

Documentcode:

Blad:  
B-04 van 12

Rijkswaterstaatsdienst  
Directie - Vastgoedbeheer  
Binnen- en Buitenruimte Zaken en  
Communicatie

17261-Contect-BT-011.dwg