
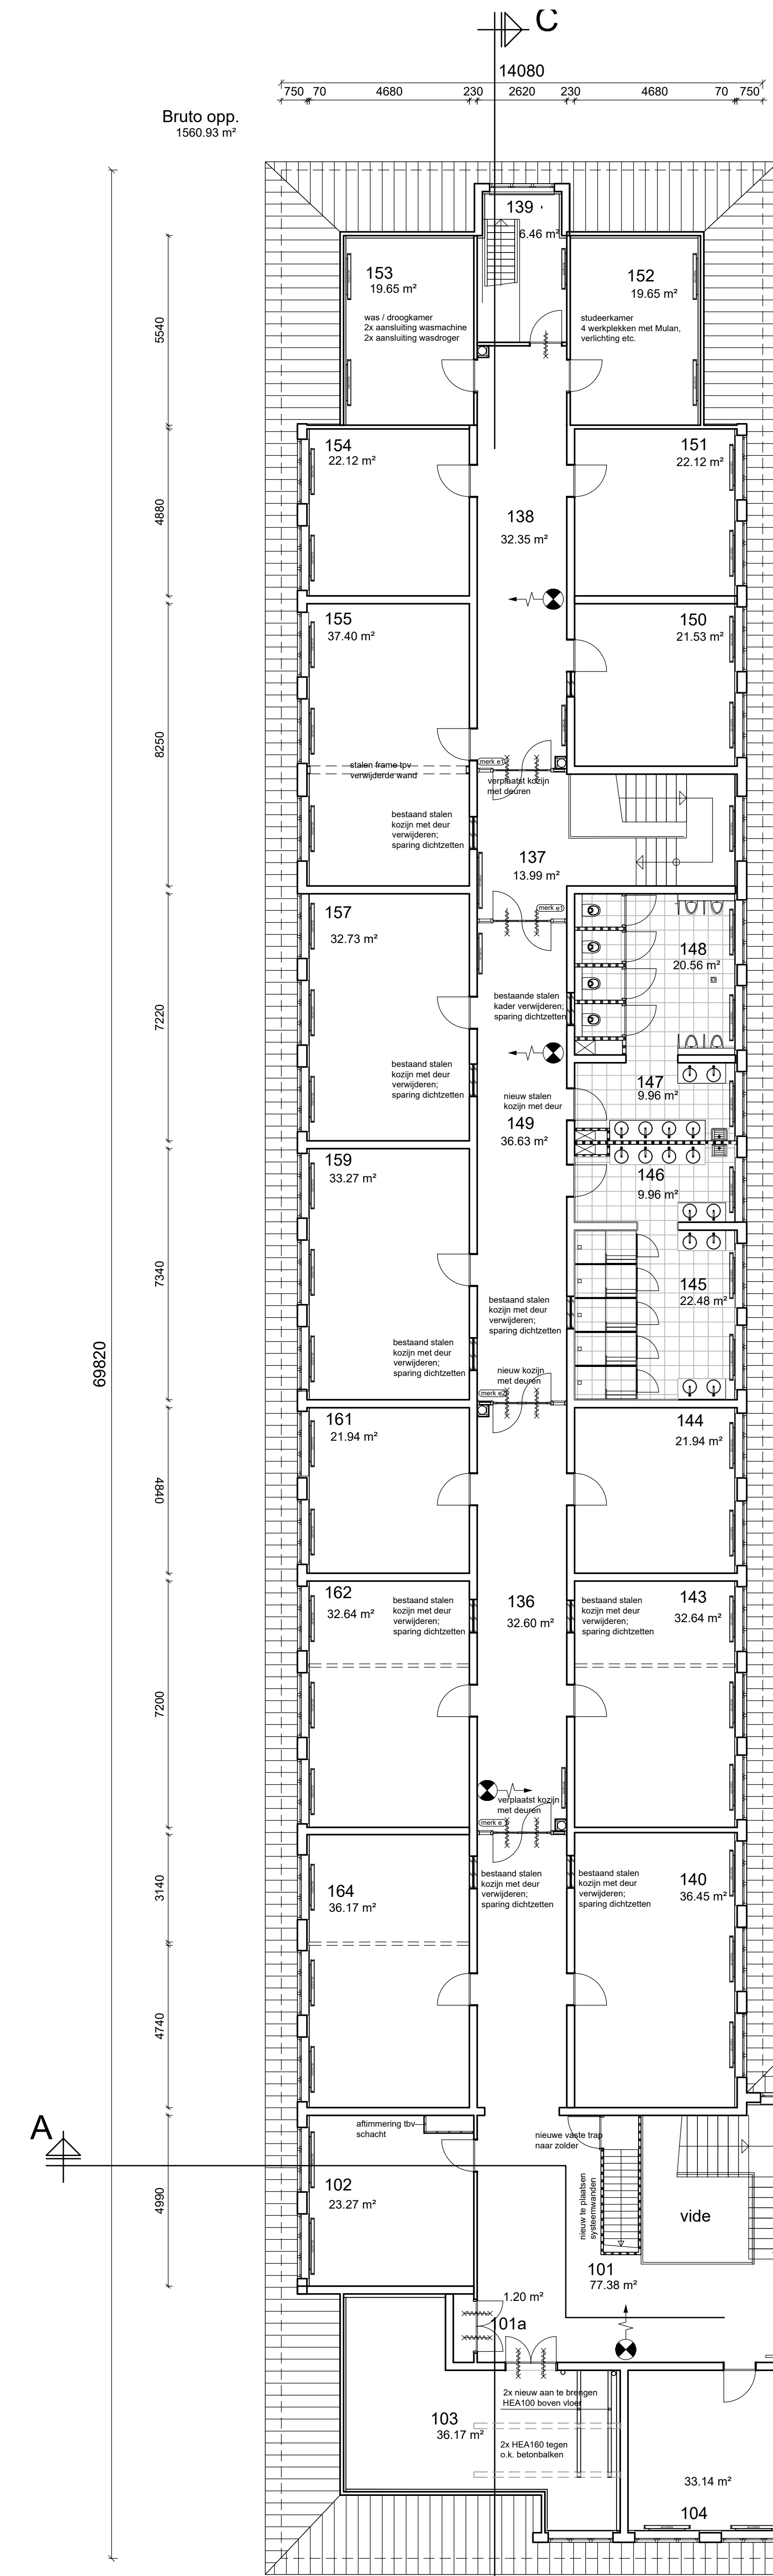


LANGSDOORSNEDE C_C

Lokaal	Omschrijving	Functie ID	Aantal per. type PVE	Aantal per. type PVE	Netto vloeropp. vloer (m²)	Bruto vloeropp. vloer (m²)
1e verdieping						1295,21
101	Hal / Overloop				37,38	
102	Werkkamer				1,20	
103	Legenplanken / dancen	2			28,27	
104	Legenplanken	4			26,17	
105	Legenplanken	4			26,14	
106	Legenplanken / dancen	4			27,44	
107	Legenplanken / dancen	4			27,44	
108	Legenplanken / dancen	4			27,44	
109	Legenplanken / dancen	4			27,44	
110	Legenplanken	4			27,44	
111	Legenplanken	4			27,44	
112	Legenplanken	4			27,44	
113	Legenplanken	4			27,44	
114	Legenplanken	2			26,25	
115	Legenplanken	4			26,25	
116	Legenplanken	4			26,25	
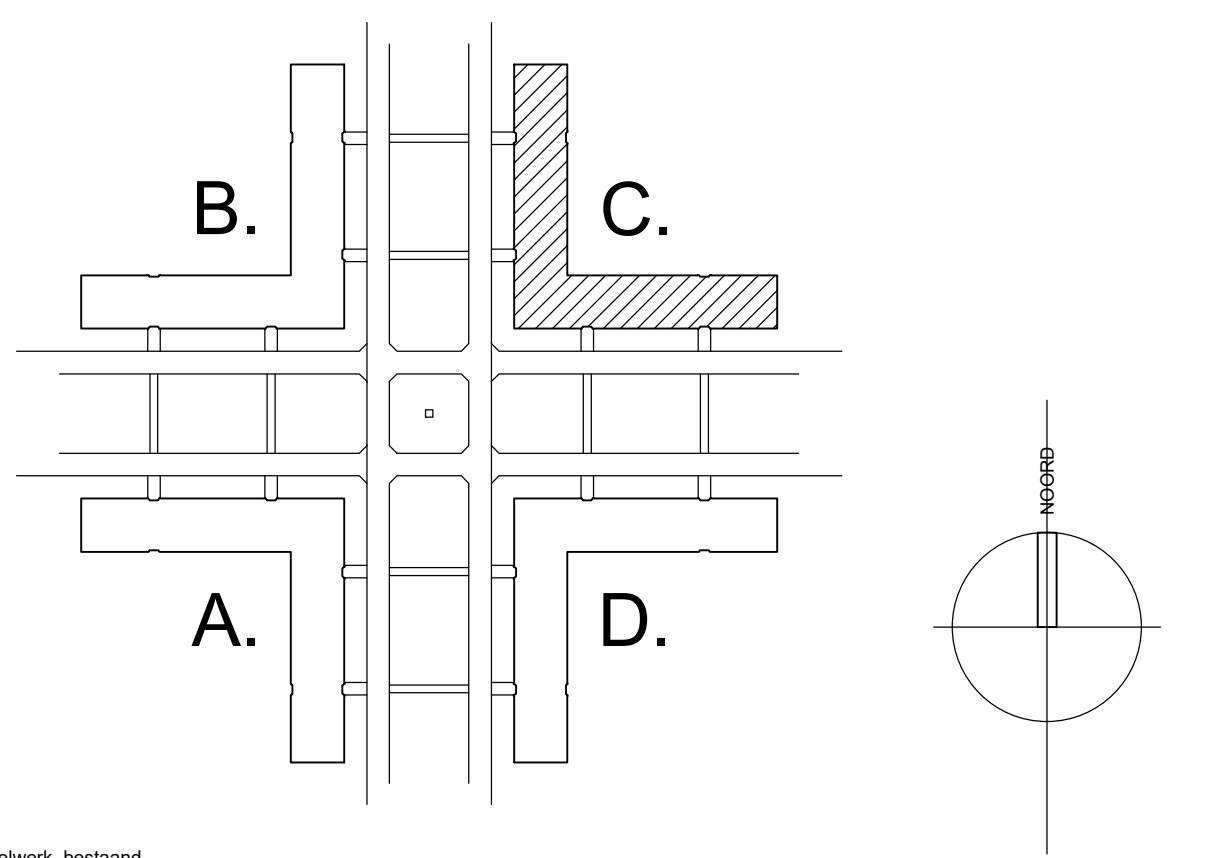

MAATVOERING IN HET WERK TE CONTROLEREN EN INDIEN NODIG AAN TE PASSEN

RENVOOI	
metalkwerk, bestand	
metalkwerk, kiste bouwstenen	
metalkwerk, baksteen	
metalkwerk, 30 min brandwerend, 2-sijig	
metalkwerk, 30 min brandwerend, 1-sijig	
brandslangheupel	

Renovatie Gebouw C Lunettenkazerne Vught	
Specificatie: GEWIJZIGDE TOESTAND	
Plattegrond verdieping - doorsnede	

Objectnummer: 45C16	Geleend: F. Coffa / M. de Zeeuw
Gebouwnummer: C	Gecontroleerd: -
Projectnummer: 17261	Datum: 01-02-2022
Fase: BE	Schaal: 1:100
Versie: A	Formaat: A0
	Documentcode: -

Blad: B-05 van 12
Directie - Vastgoedbeheer Binnen- en Buitenruimte Zaken en Communicatie
17261 - Contract-BT-011.dwg
probleem