


14080



69820

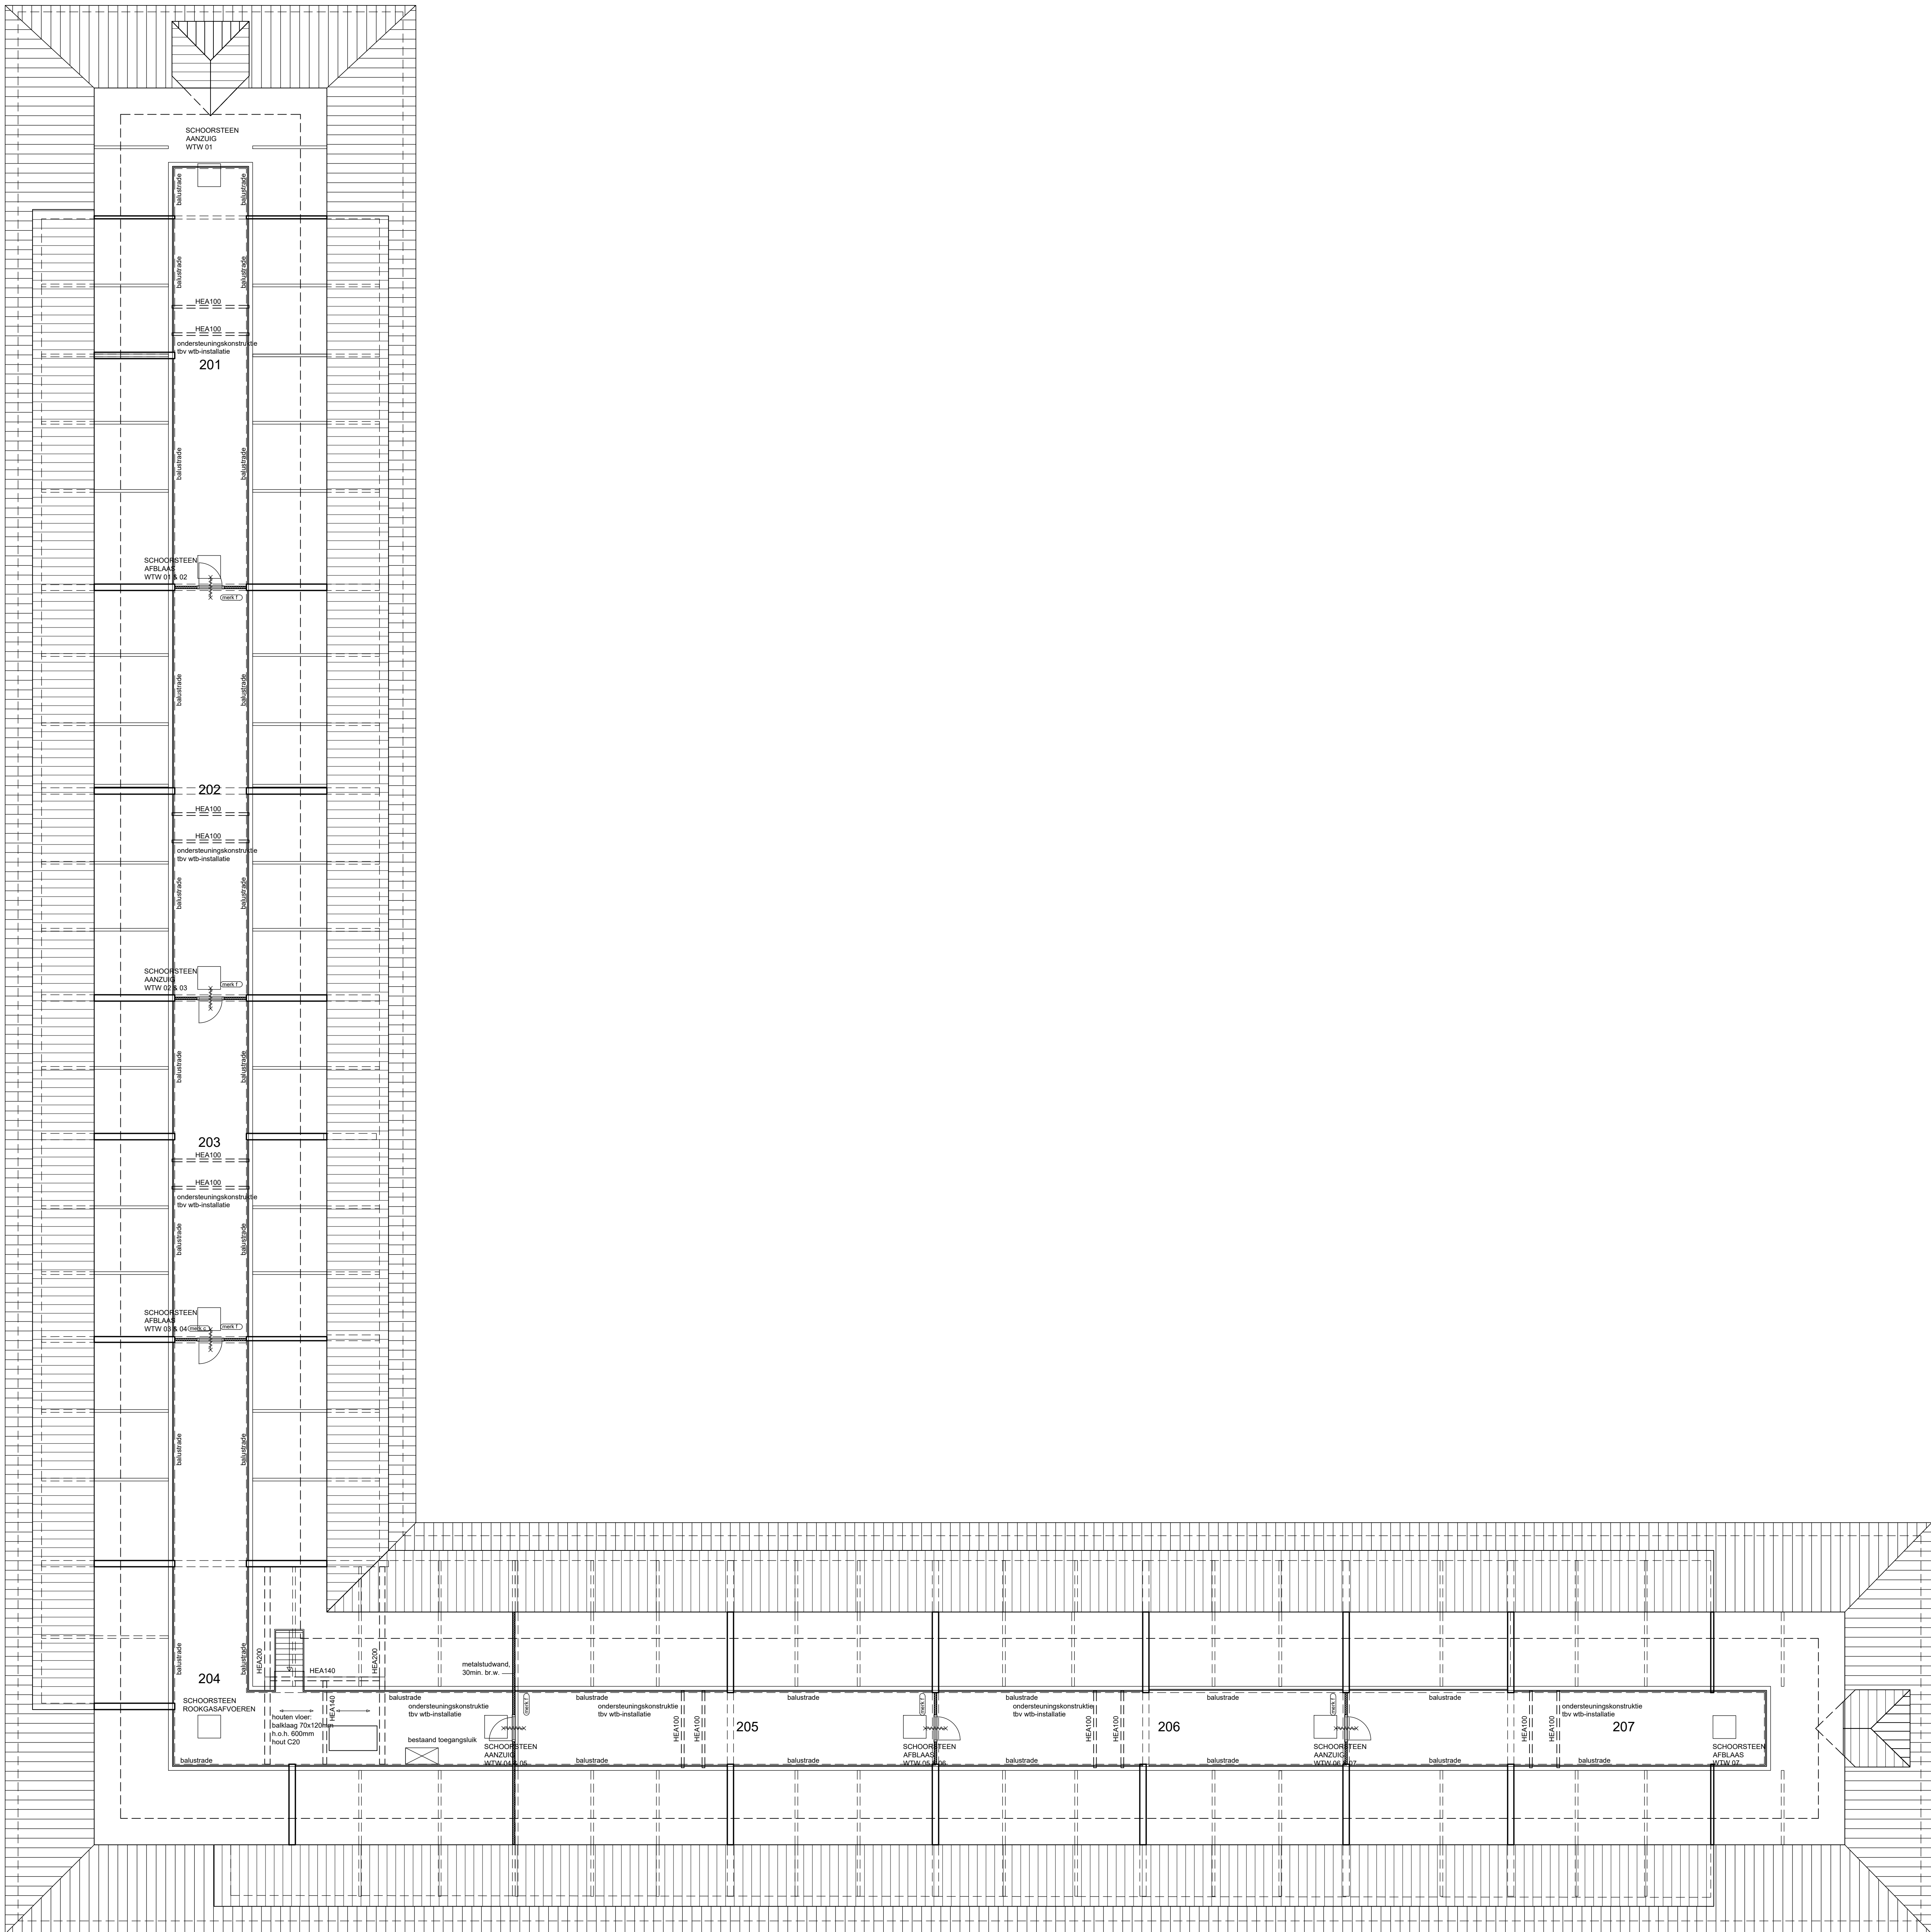

ZOLDER

69600

14080

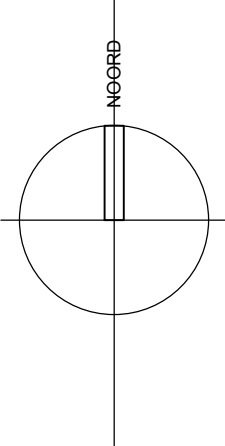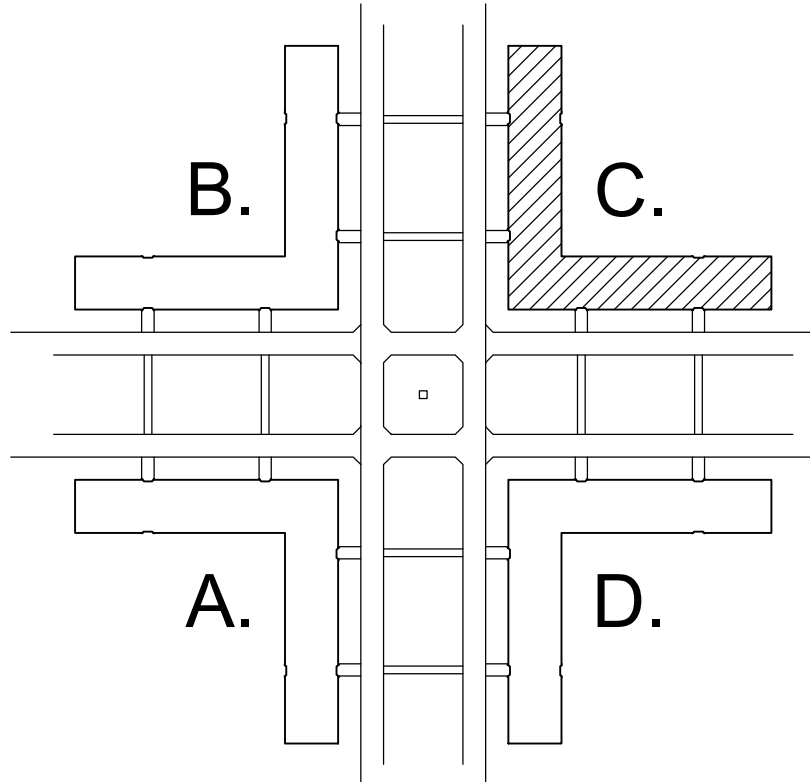

- RENVOL
- metalelement, bestaand
 - metalelement, licht bouwsteen
 - metalelement, baksteen
 - zelfdruktend 30 min brandwerend, 2-rijd
 - zelfdruktend 30 min brandwerend, 1-rijd
 - brandslangspiegel

MAATVOERING IN HET WERK TE CONTROLEREN
EN INDIEN NODIG AAN TE PASSEN

Renovatie Gebouw C Lunettenkazerne Vught	
Specificatie: GEWIJZIGDE TOESTAND	
Plattegrond zolder	
Objectnummer: 45C16	Gelekd: F. Coffa / M. de Zeeuw
Gebouwnummer: C	Gecontroleerd: -
Besteknummer: 17261	Datum: 01-02-2022
Projectnummer: 17261	Schaal: 1:100
Fase: BE	Formaat: A0
Versie: A	Documentcode:

Blad:
B-06 van 12

 Rijksvastgoedbedrijf
Directie - Vastgoedbeheer
www.rijksvastgoedbedrijf.nl
088 110 80 00

17261-Contract-BT-011.dwg
probestem