
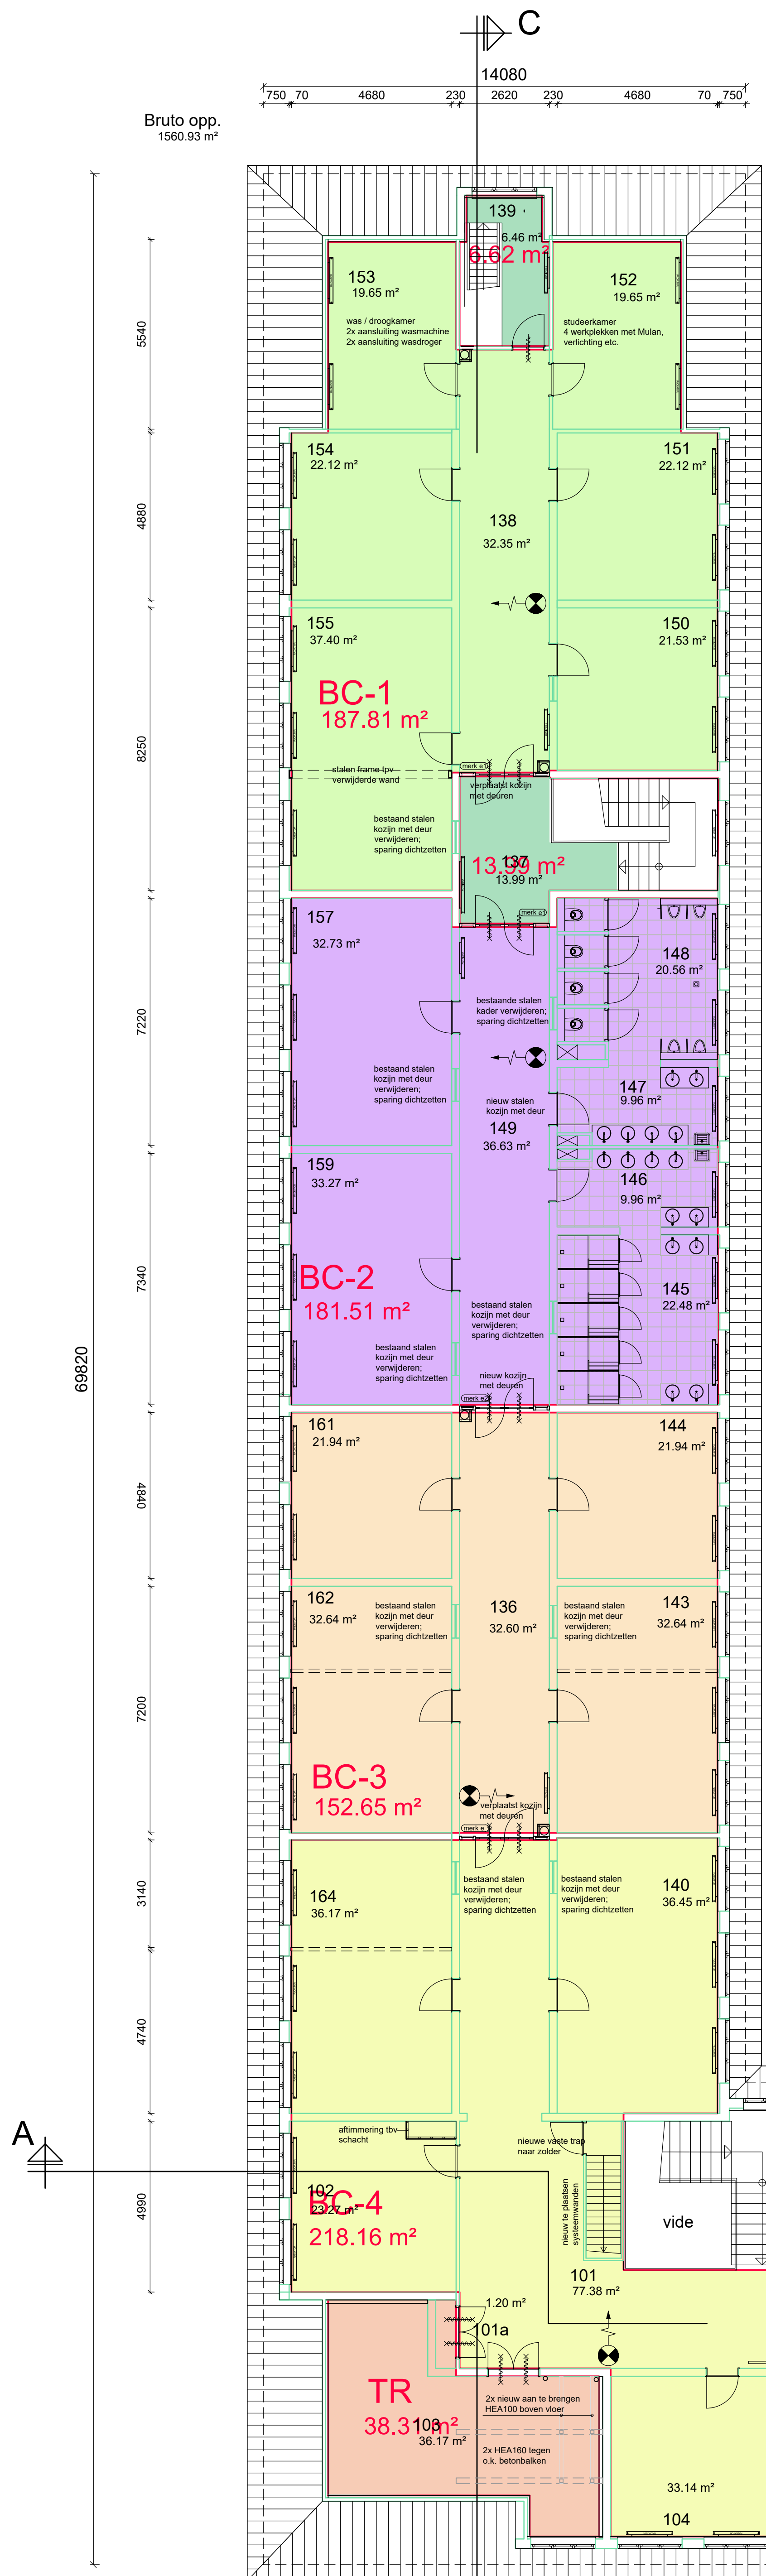


LANGSDOORSNEDE C_C

Lokaal	Omschrijving	Functie ID	Aantal pers. vlig. (PVE)	Aantal pers. vlig. (PVE)	Netto vloeroppervlakte (m²)	Bruto vloeroppervlakte (m²)
1e verdieping						
			76		1285,21	1660,93
101	Hal / Overloop				77,36	
101a	Werkkamer				1,26	
102	Loggiakamer dames		2		23,27	
103	Technische ruimte Wb				36,17	
104	Loggiakamer		4		33,14	
105						
106	Loggiakamer dames		4		37,44	
107						
108	Loggiakamer dames		4		32,86	
109						
110	Loggiakamer		4		33,36	
111	VERVALLEN					
112	Loggiakamer		4		32,84	
113	VERVALLEN					
114	Loggiakamer		2		26,25	
115	Loggiakamer		4		33,36	
116	VERVALLEN					
117	Weg / Rijk / Kamer				19,43	
118	Trapruimte / overloop / noodopgang				6,40	
119	Studeerkamer				19,43	
120	Loggiakamer		4		32,84	
121	Schoonmaakruimte				19,15	
122						
123	Gang				25,55	
124	Hal / Overloop				26,75	
125	Gang				36,40	
126	Gang				36,40	
127	Toiletten				26,43	
128	Voormantel / kleedruimte				19,14	
129	Voormantel / douches				19,14	
130	Douches				26,36	
131						
132	Loggiakamer		4		32,84	
133	VERVALLEN					
134	Werkkamer / verblijfsruimte		4		46,42	
135	VERVALLEN					
136	Gang				22,88	
137	Hal / Overloop				13,86	
138	Gang				32,35	
139	Trapruimte / overloop / noodopgang				6,40	
140	Loggiakamer dames		4		36,45	
141						
142	Loggiakamer		4		32,84	
143						
144	Loggiakamer		2		21,84	
145	Douches / toiletten		2		22,48	
146	Voormantel / douches / toiletten				9,96	
147	Voormantel / kleedruimte				9,96	
148	Toiletten / toiletten				26,36	
149	Gang				36,43	
150	Loggiakamer		2		21,33	
151	Loggiakamer		2		22,12	
152	Studeerkamer				19,43	
153	Weg / Rijk / Kamer		2		22,12	
154	Loggiakamer		2		22,12	
155	Loggiakamer		6		37,44	
156	VERVALLEN					
157	Loggiakamer		4		32,75	
158						
159	Loggiakamer		4		33,27	
160						
161	Loggiakamer		2		21,84	
162	Loggiakamer		4		36,44	
163	VERVALLEN					
164	Loggiakamer		4		36,17	
165	VERVALLEN					

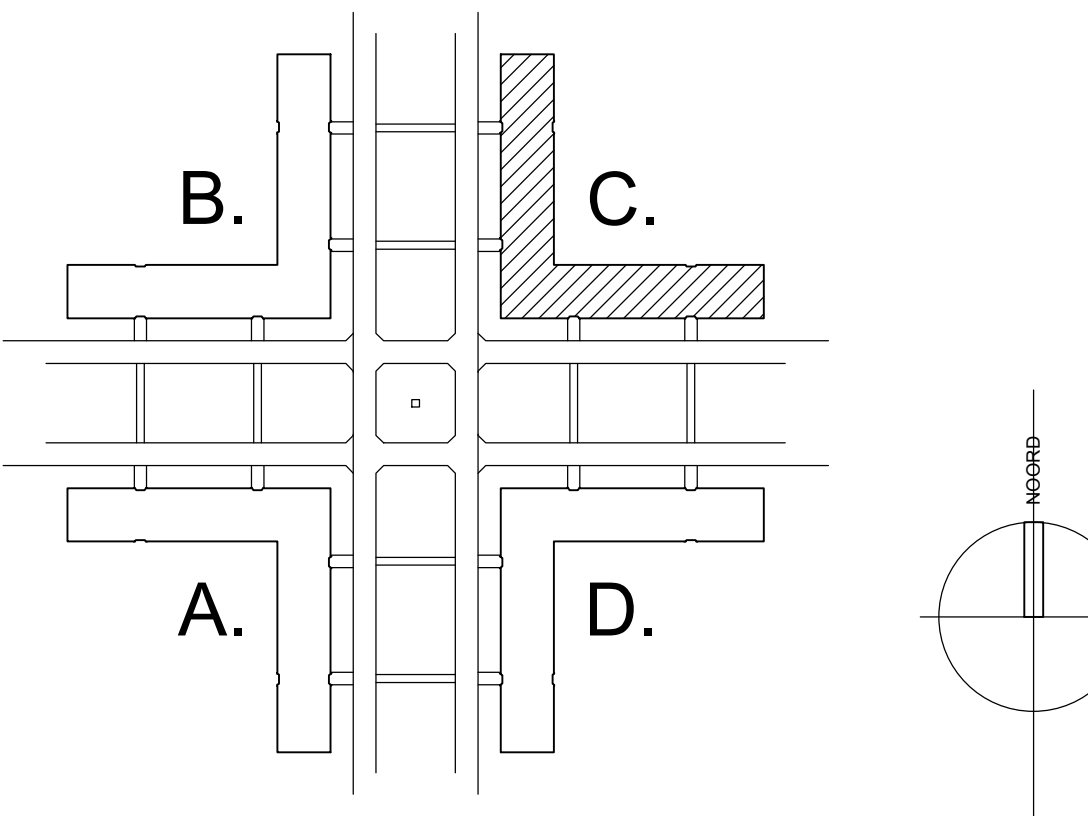

- BC1 394,16 m²
- BC2 373,41 m²
- BC3 313,84 m²
- BC4 483,49 m²
- BC5 437,30 m²
- BC6 374,29 m²
- BC7 384,80 m²
- TR
- EBVR

RENVOOI

metalewerk, bestand

metalewerk, licht bouwen

metalewerk, baksteen

zelfstend. 30 min brandwerend, 2-zijig

zelfstend. 30 min brandwerend, 2-zijig

Renovatie Gebouw C

Lunettenkazerne Vught

Specificatie: GEWIJZIGDE TOESTAND

Plattegrond verdieping

Brandcompartimentering

Objectnummer: 45C16

Gebruiksnummer: C

Projectnummer: 17261

Fase: BE

Verdieping: A

Geleend: F. Coffa / M. de Zeeuw

Datum: 01-02-2022

Schaal: 1:100

Formaat: A0

Documentcode

Blad: Br02 van 03

Directie - Vastgoedbeheer

Rijksvastgoedbedrijf

088 116 80 00