




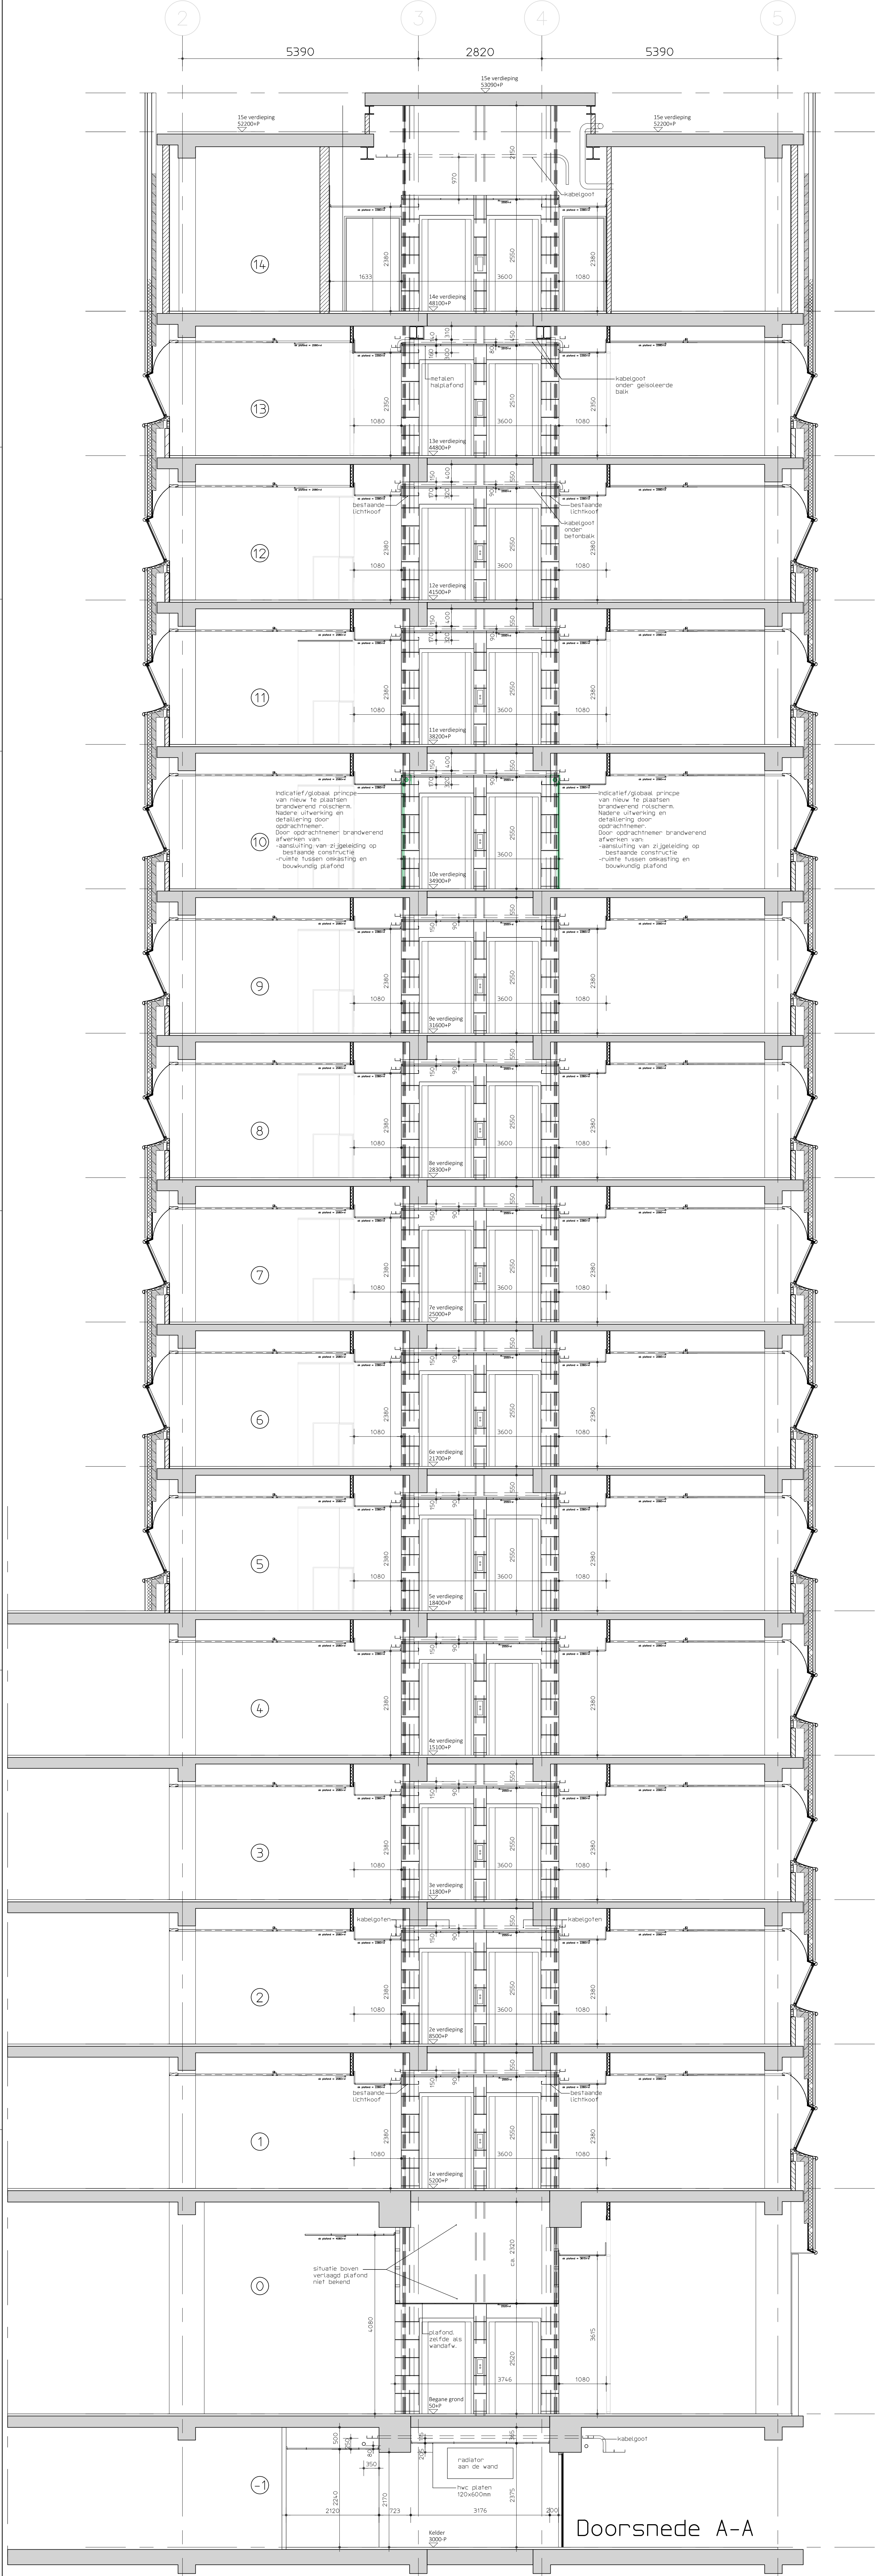


Doorsnede A-A

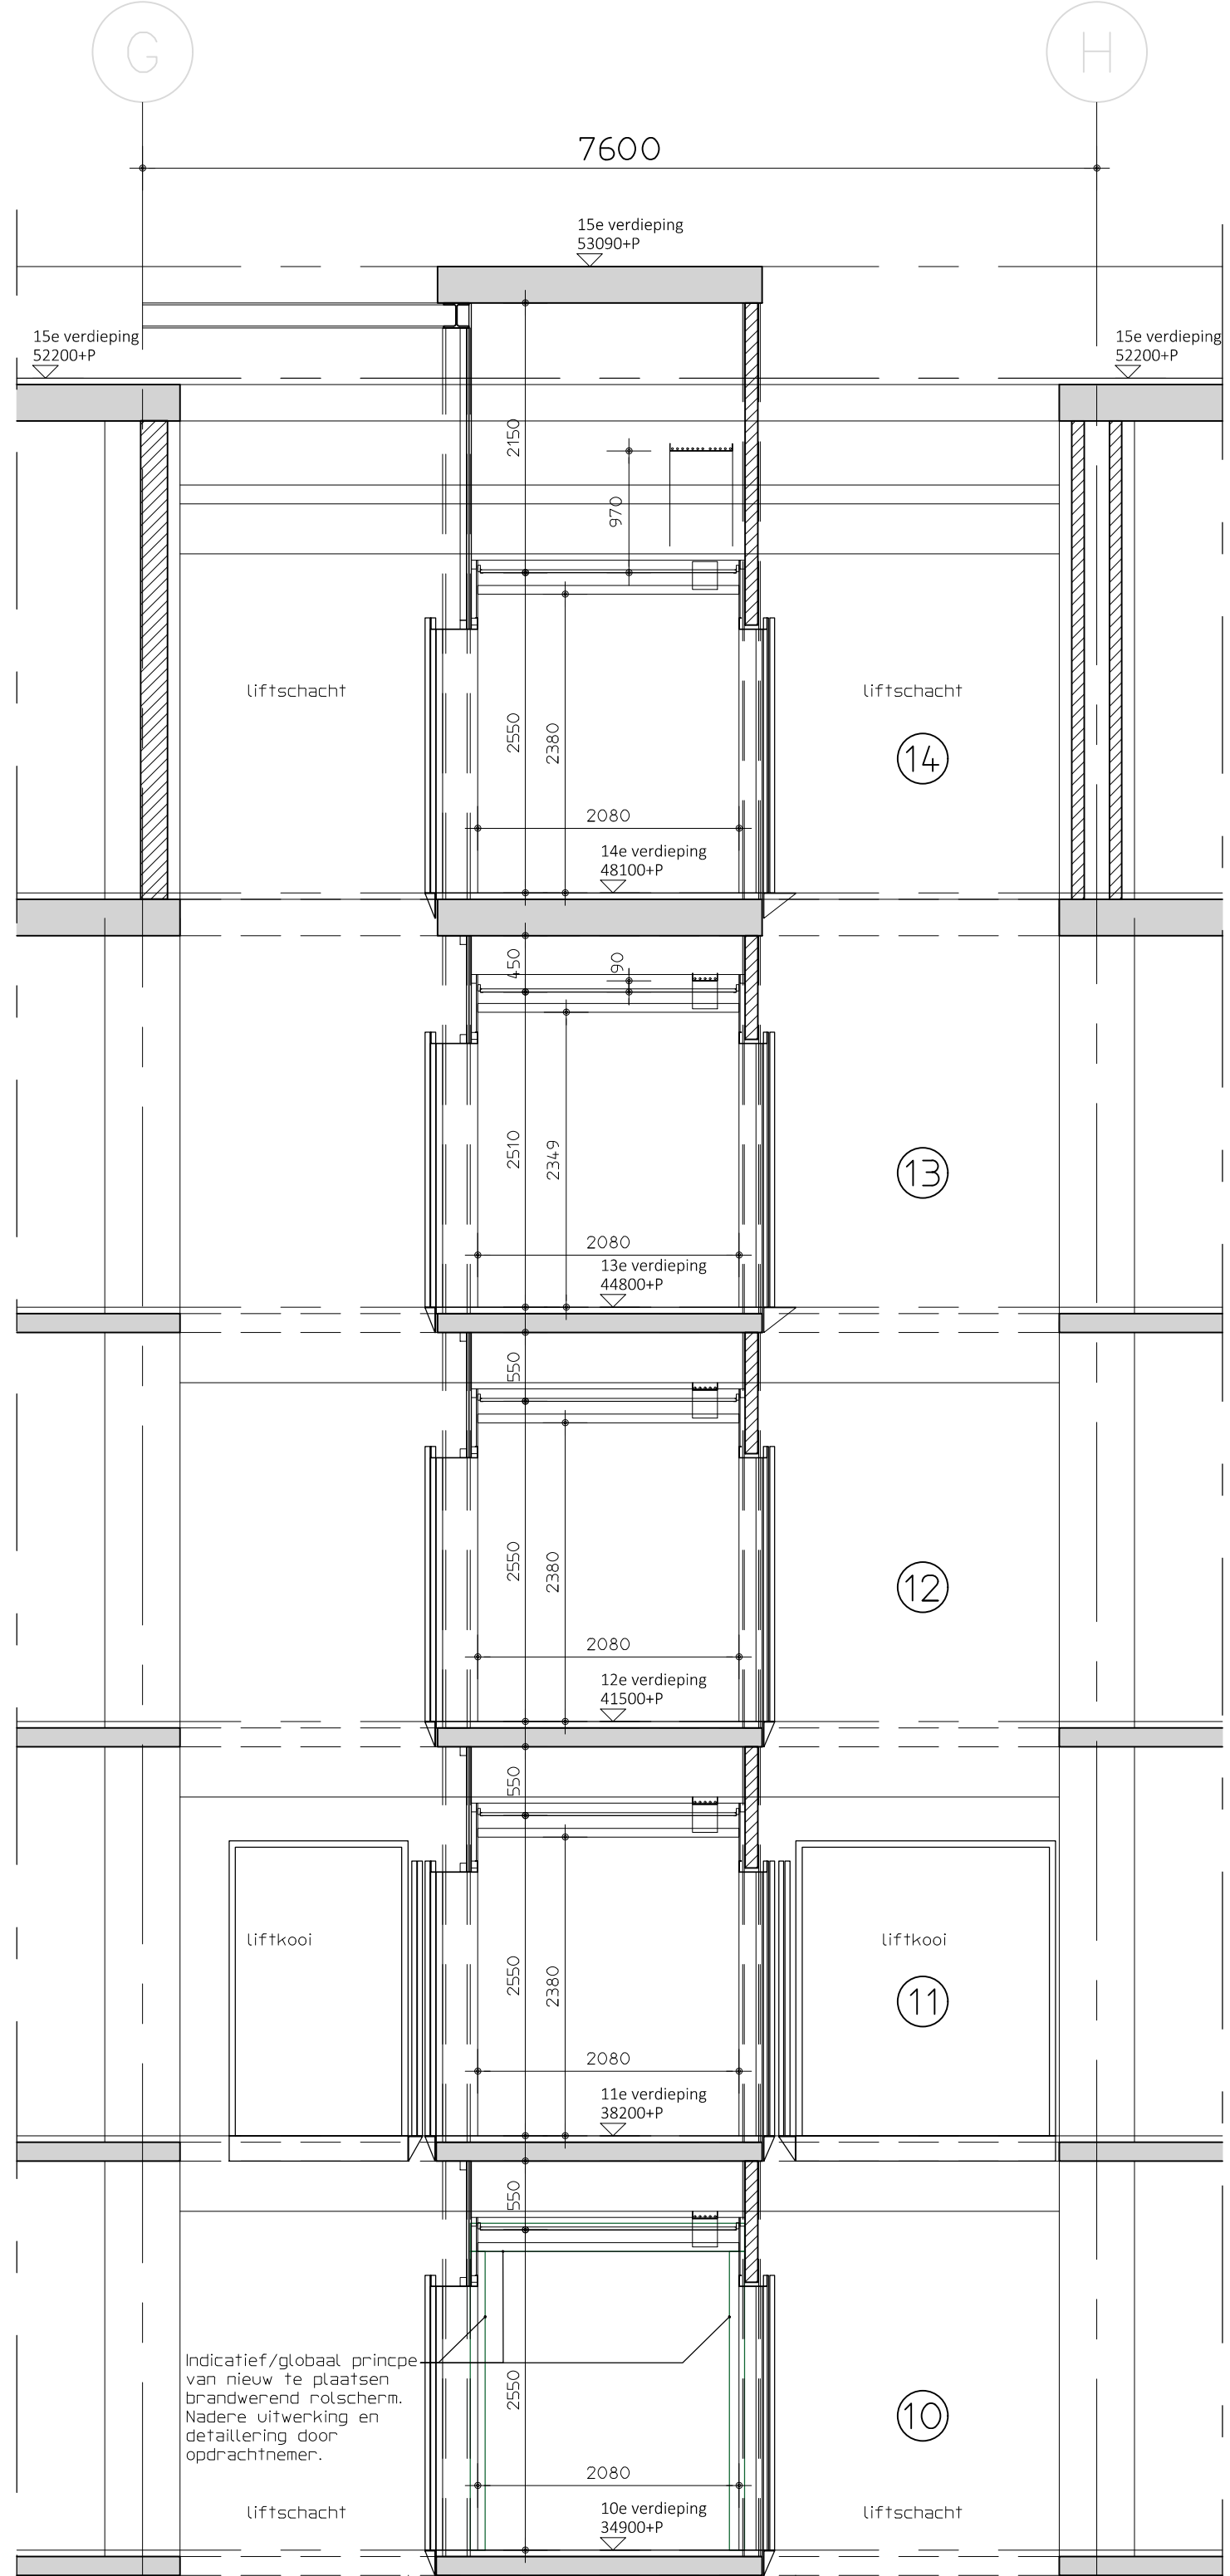

Doorsnede B-B

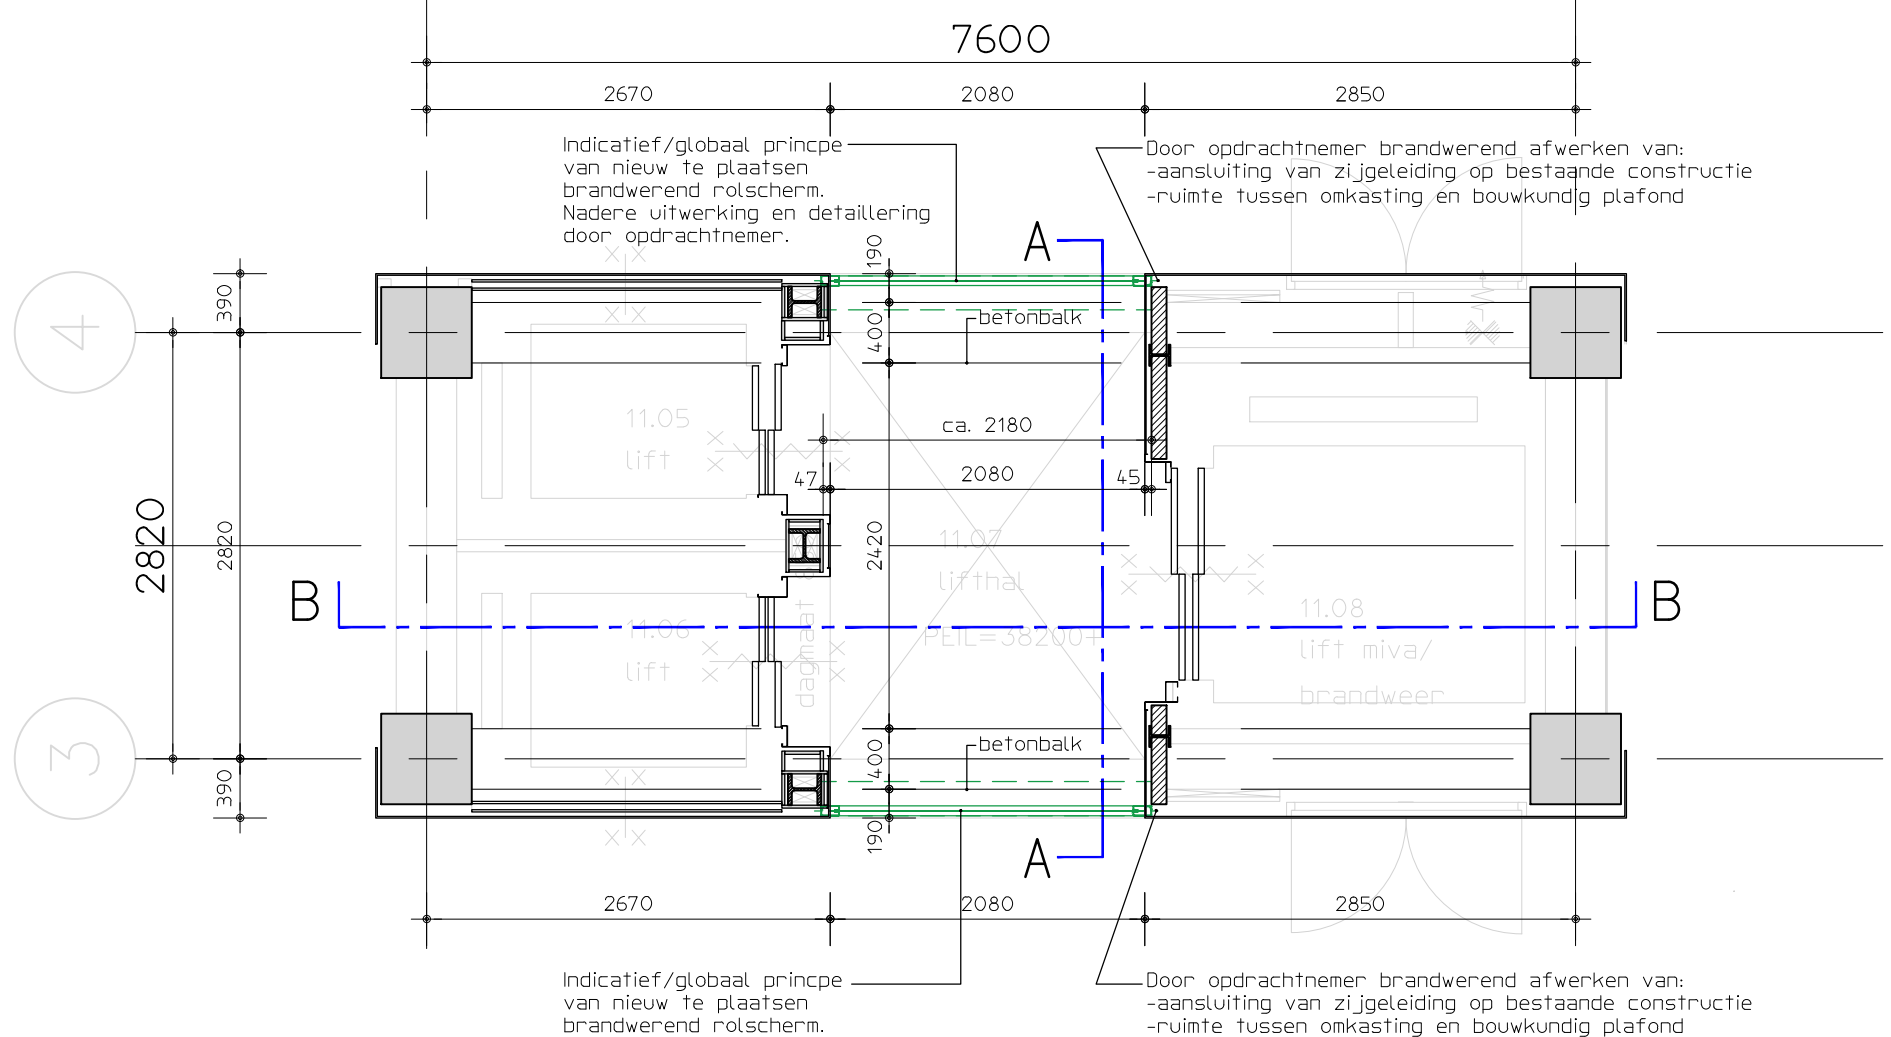

Plattegrond 11e verdieping

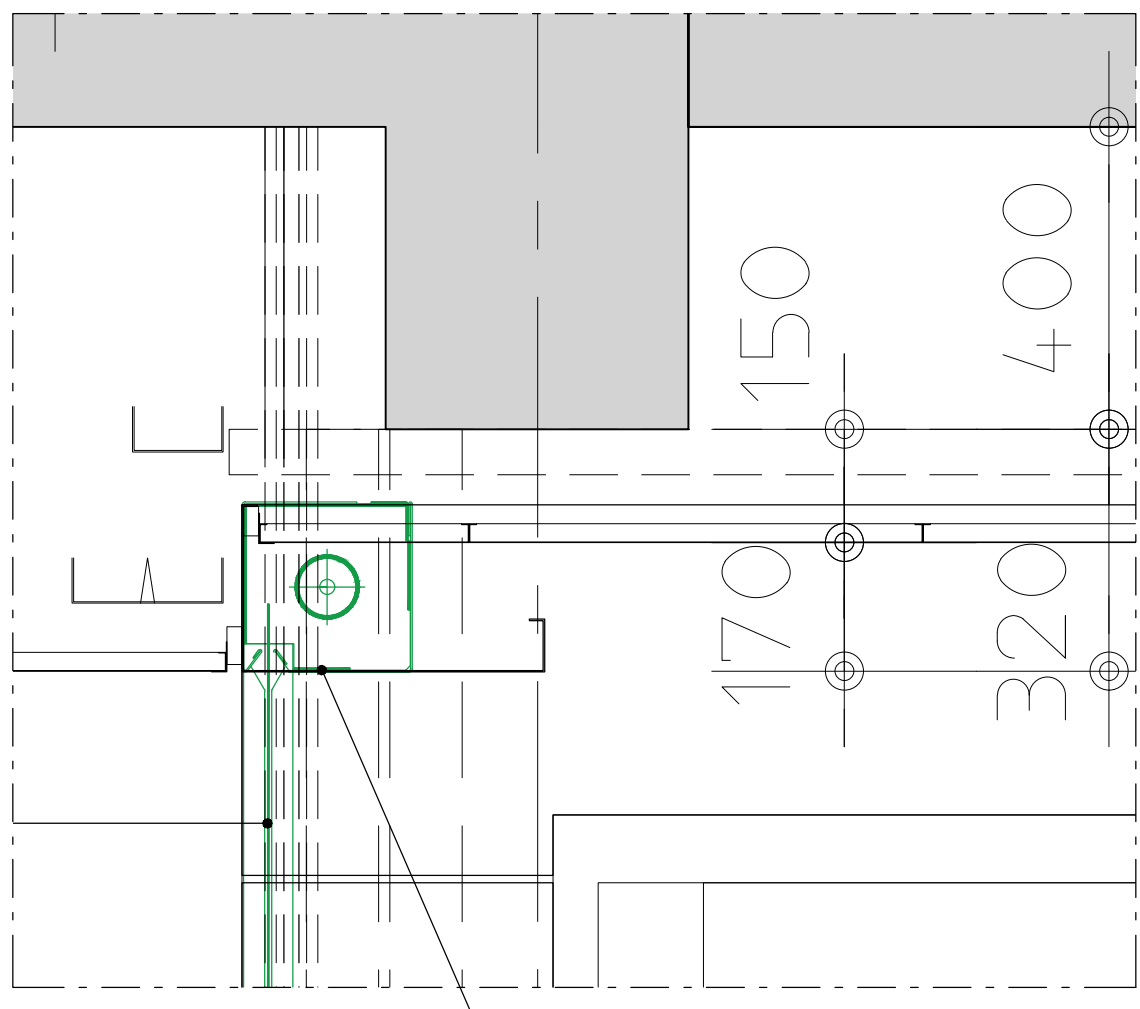

Detail principeplaatsing brandwerend rolscherm schaal 1:5

Alle maten in het werk
inmeten en controleren.

Plafondmaten wijken enkele
centimeters per verdieping af
van de standaard
hoogtematen.

Versie : 1.0	Datum : 22-03-2023	Gefekend : E. v.d.Lagenaaf
Omschrijving :		
Gecontroleerd : H. van Dam	Vrijgegeven : H. van Dam	
ARCADIS Design & Consultancy for natural and built assets		
Piet Mondriaanlaan 26 Tel 088 426 1261 Postbus 220 info@arcadis.nl 3800 AE Amersfoort www.arcadis.com		
Opdrachtgever : Kadaster Apeldoorn		
Ontwerp : ARCADIS		
Project : Kadaster gebouw de Griff		
Onderwerp : Doorsnede A-A en B-B T.p.v. liftkernen Bestaande situatie		
Fase : Voorlopig ontwerp	Divisie : Places	
Schaal : 1:50	Status : Voorlopig	
Bladformaat : A0X1	Projectleider : H. van Dam	
Contractnummer : 10607850	Tekeningnummer : 100	Versie : 1.0