



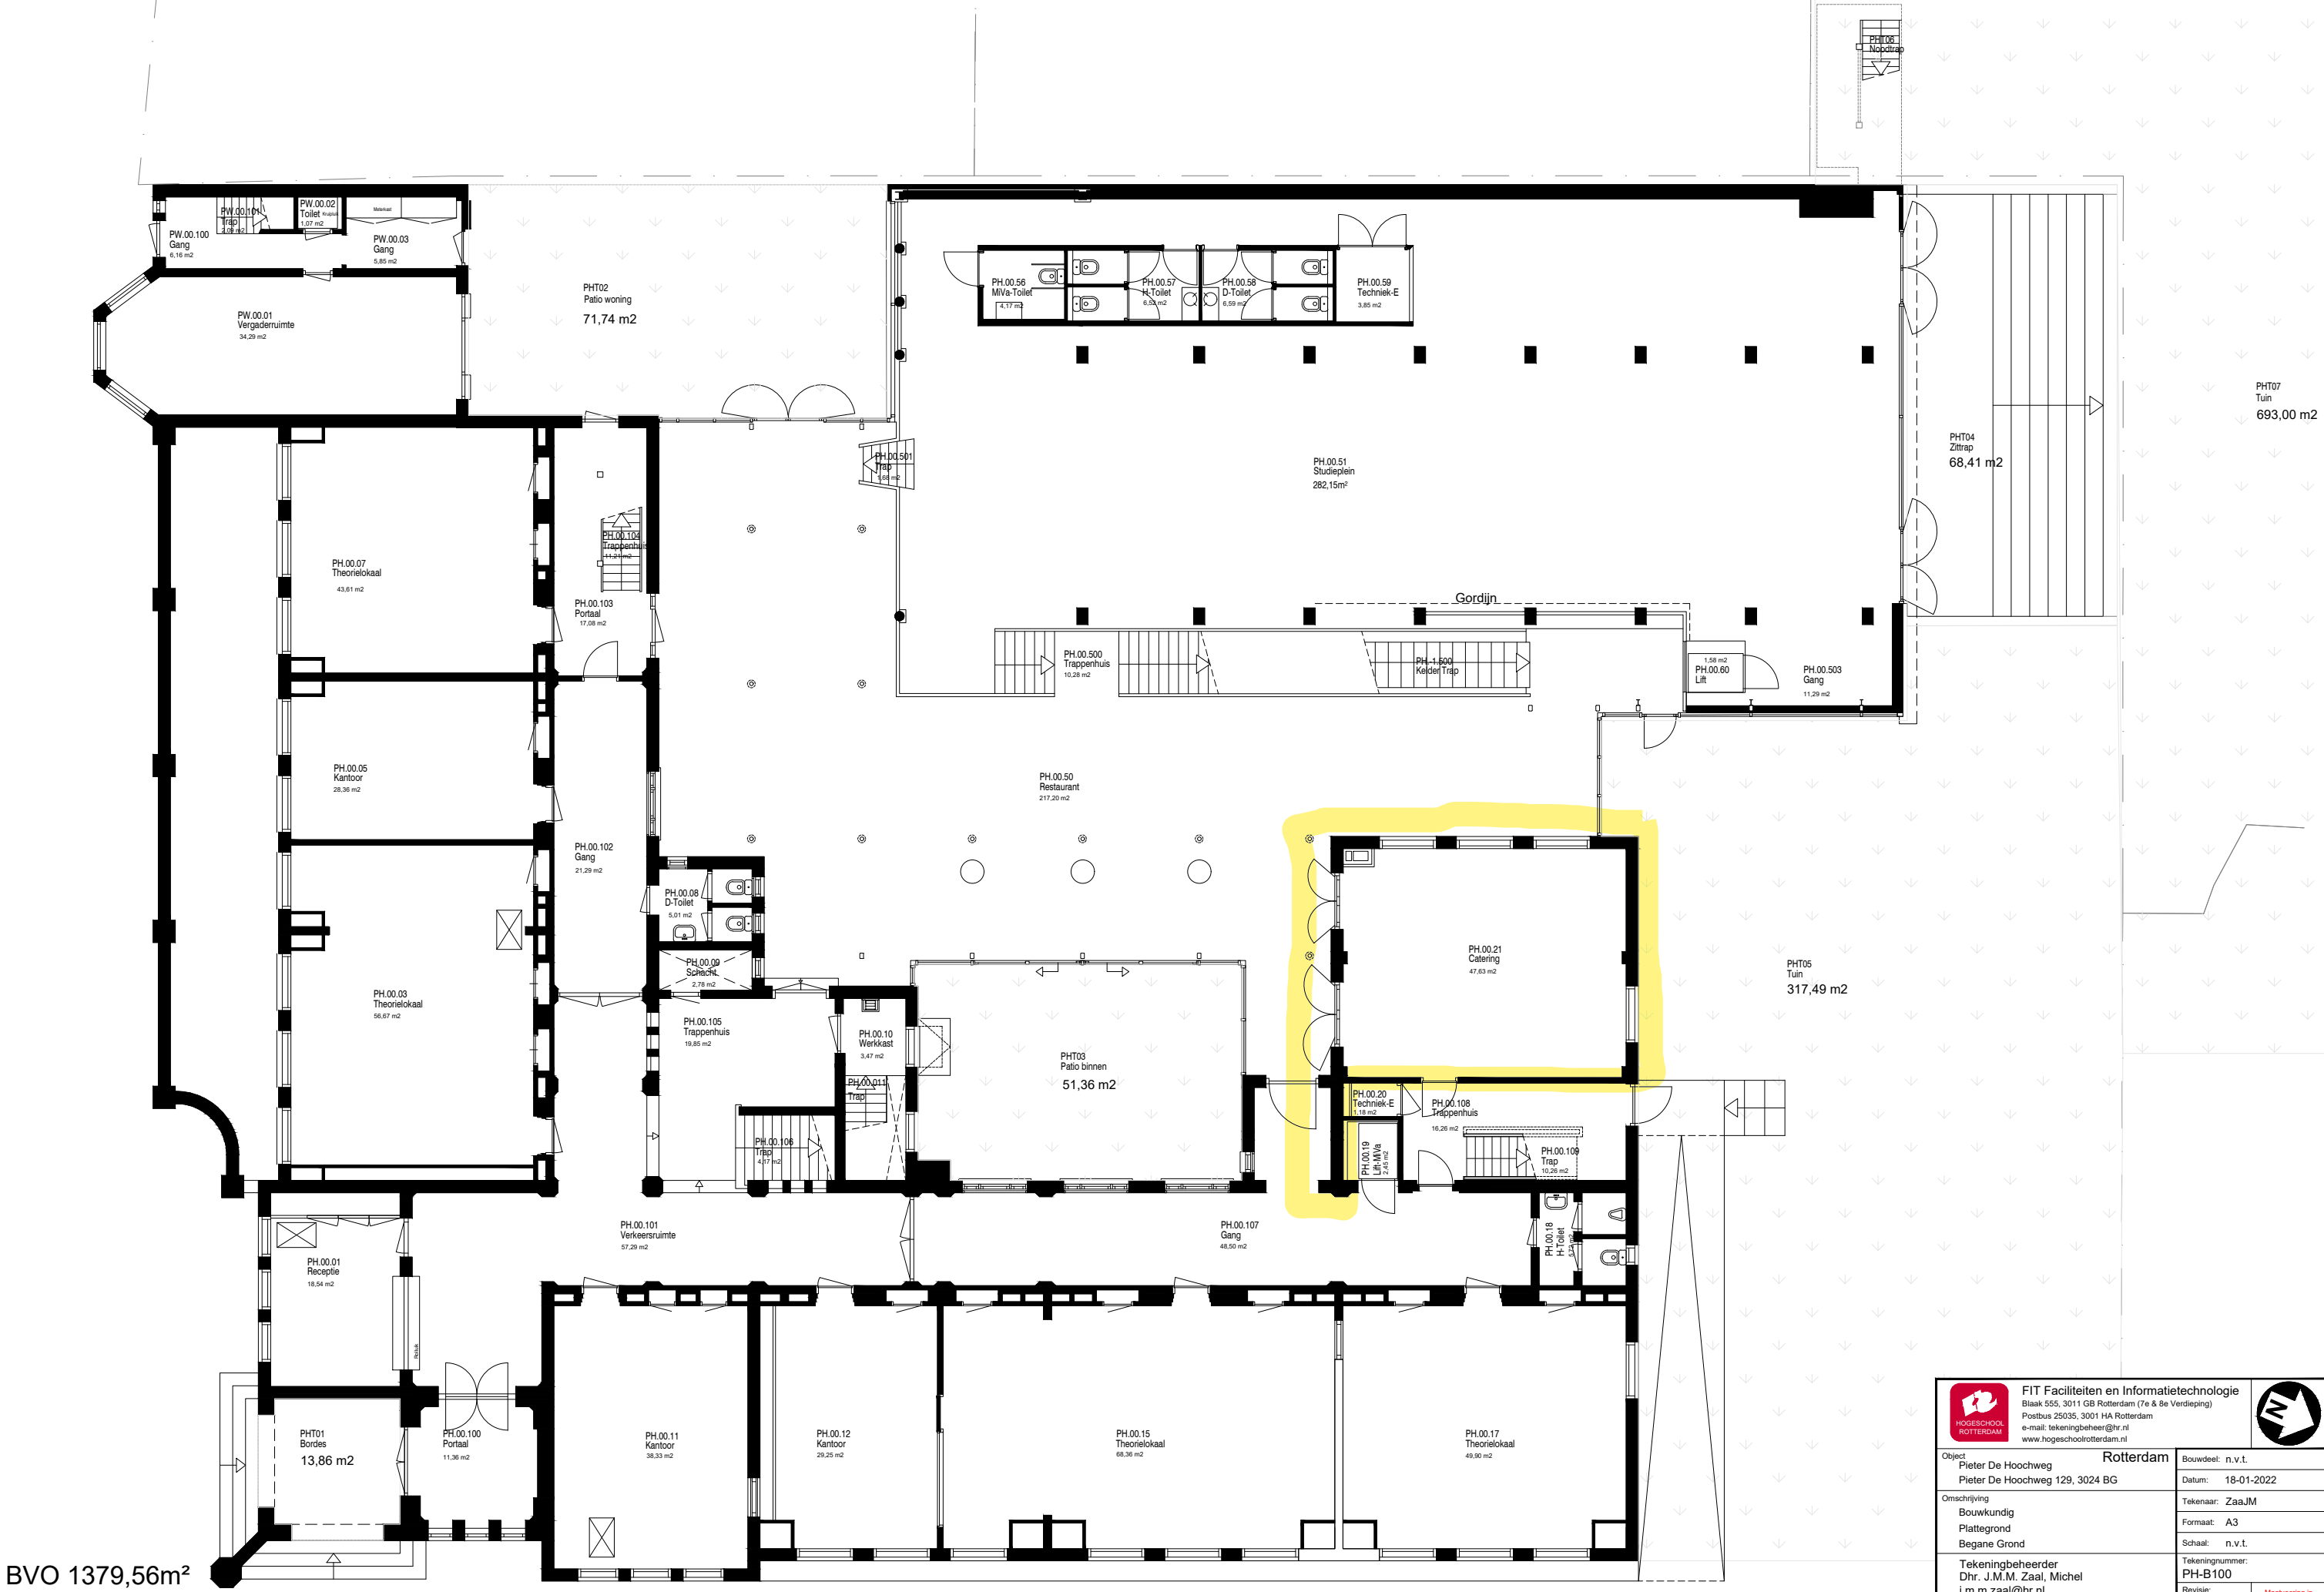

BVO 1379,56m²


 FIT Faciliteiten en Informatietechnologie Blaak 555, 3011 GB Rotterdam (7e & 8e Verdieping) Postbus 25035, 3001 HA Rotterdam e-mail: tekeningbeheer@hr.nl www.hogeschoolrotterdam.nl			
Object Pieter De Hoochweg Pieter De Hoochweg 129, 3024 BG		Rotterdam	
Omschrijving Bouwkundig Plattegrond Begane Grond		Bouwdeel: n.v.t. Datum: 18-01-2022	
Tekeningbeheerder Dhr. J.M.M. Zaal, Michel j.m.m.zaal@hr.nl 06 110 797 11		Tekenaar: ZaaJM Formaat: A3 Schaal: n.v.t. Tekeningnummer: PH-B100 Revisie: n.v.t.	
			

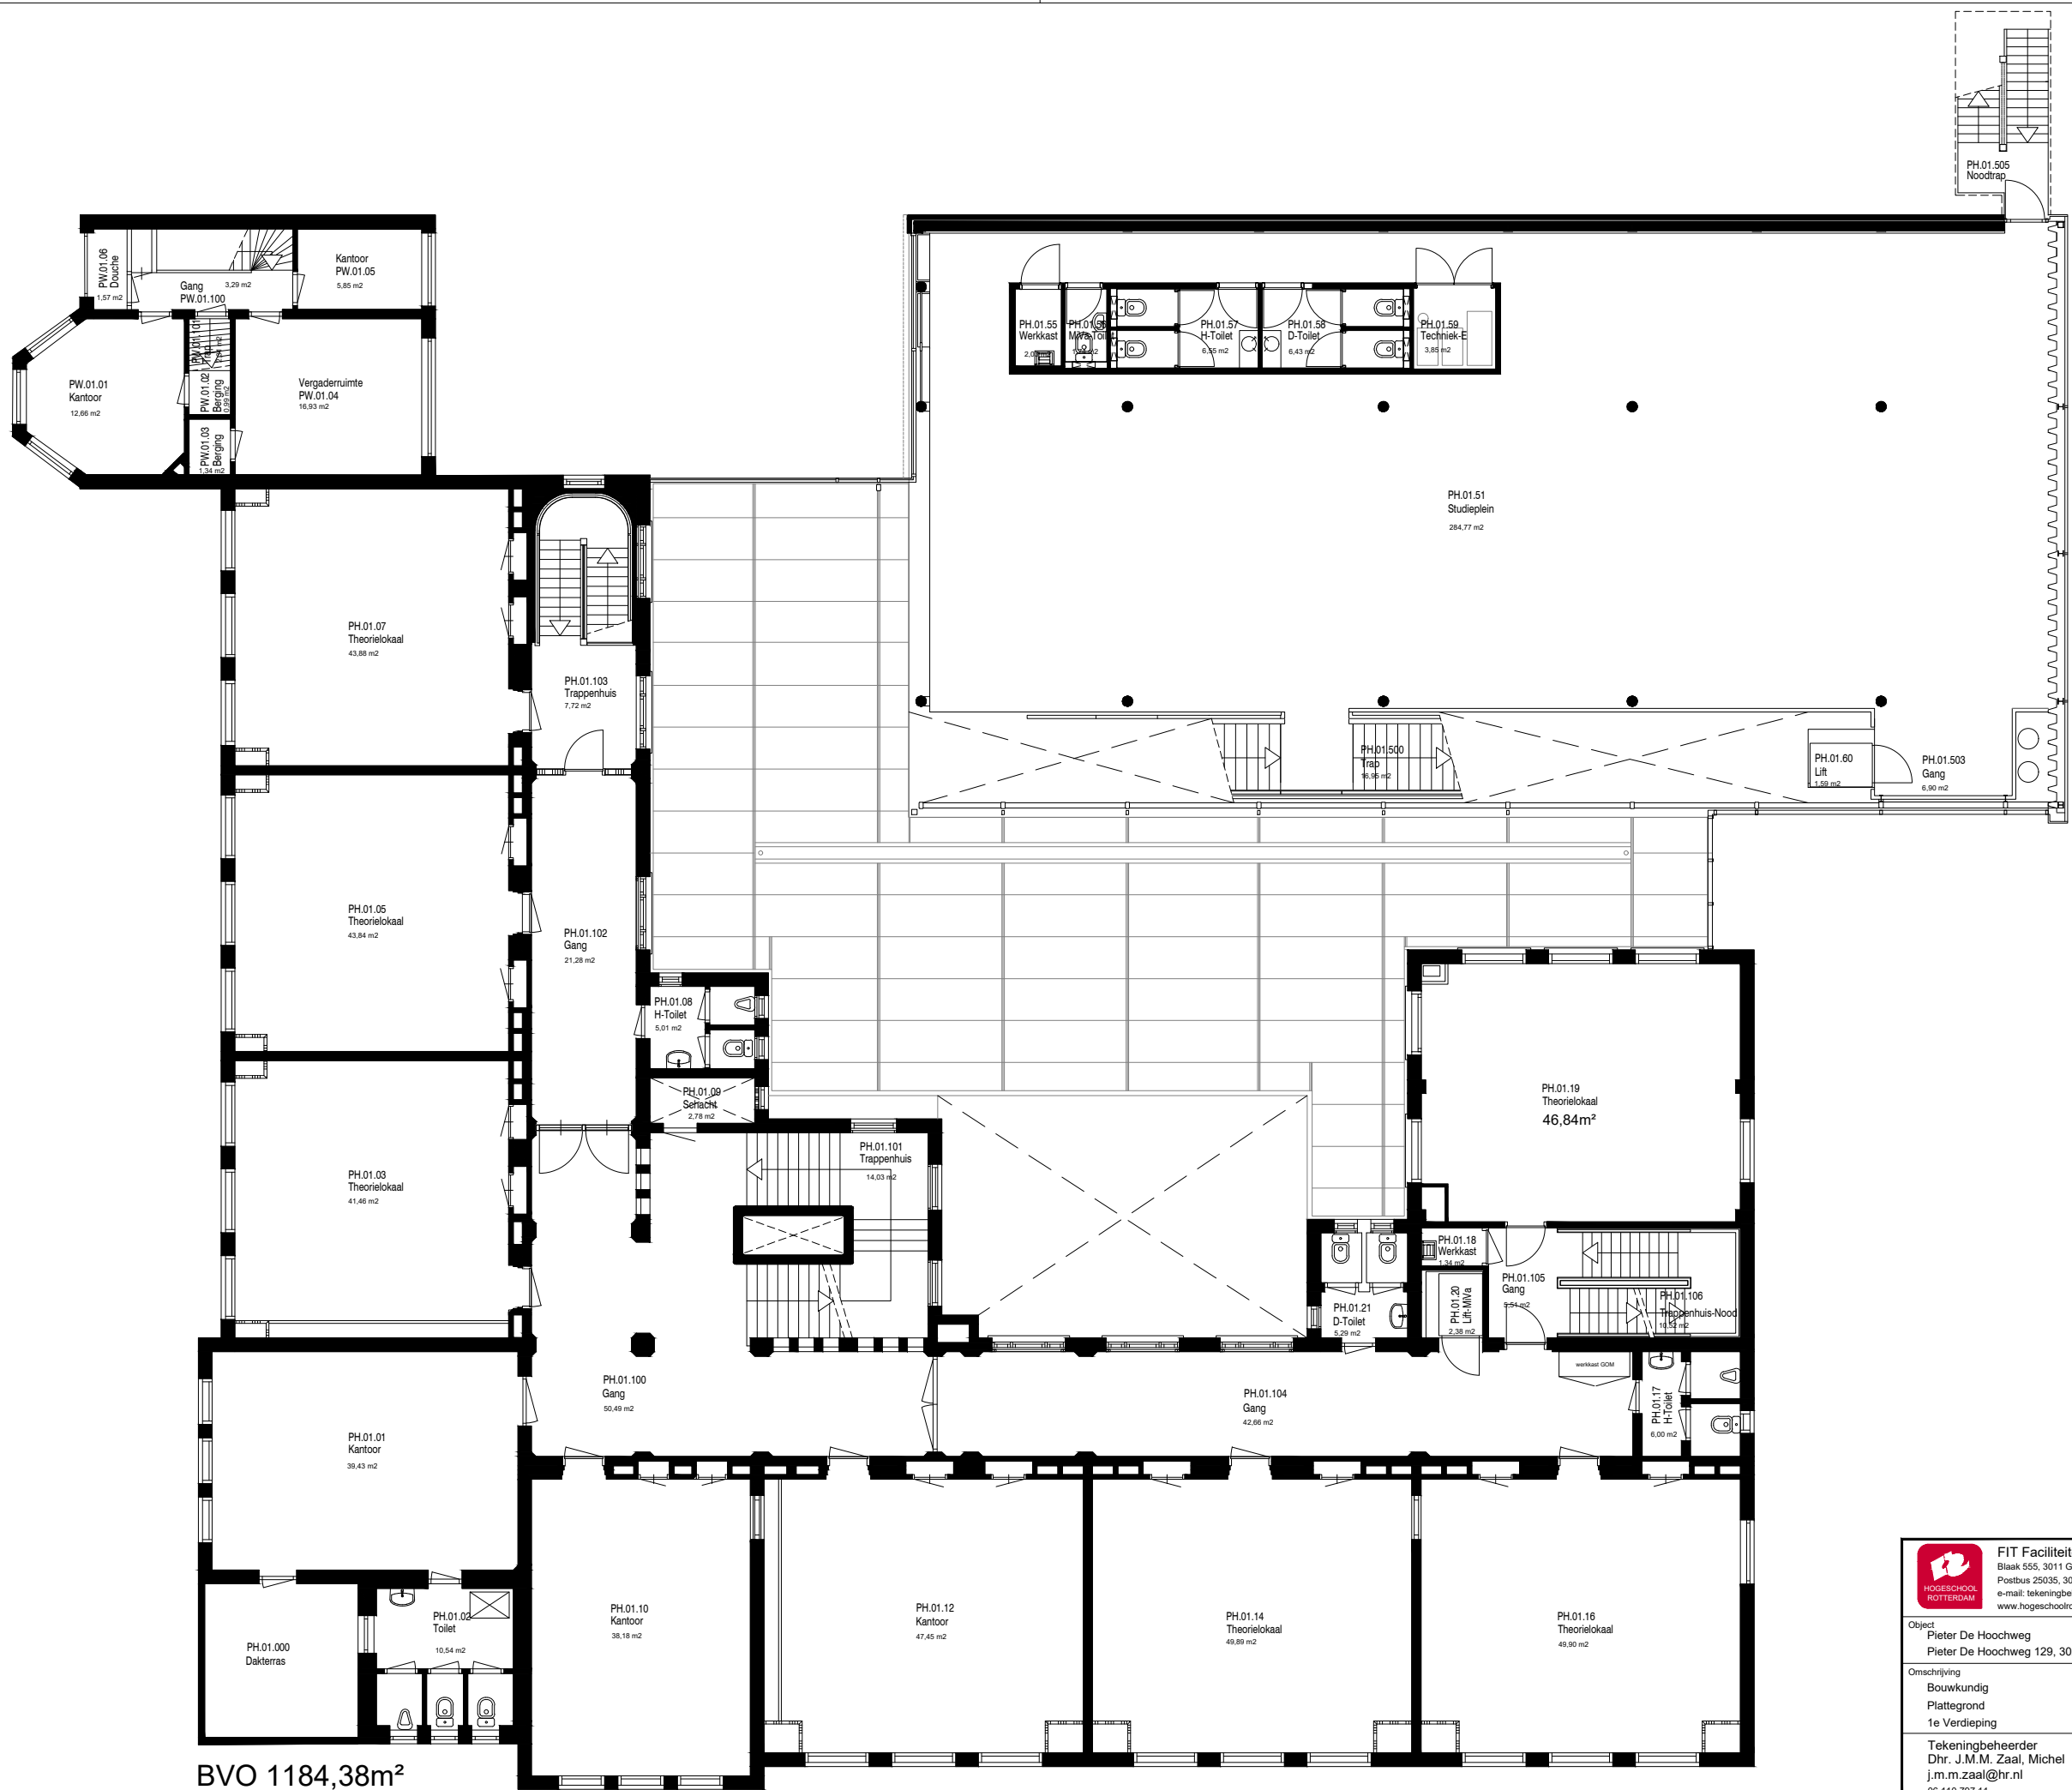


 FIT Faciliteiten en Informatietechnologie Blaak 555, 3011 GB Rotterdam (7e & 8e Verdieping) Postbus 25035, 3001 HA Rotterdam e-mail: tekeningbeheer@hr.nl www.hogeschoolrotterdam.nl			
Object Pieter de Hoochweg Pieter De Hoochweg 129, 3024 BG		Rotterdam Datum: 01-01-2000	
Omschrijving Bouwkundig Plattegrond 1e Verdieping		Tekenaar: ZaaJM Formaat: A3 Schaal: 1:100	
Tekeningbeheerder Dhr. J.M.M. Zaal, Michel j.m.m.zaal@hr.nl 06 110 797 11		Tekeningnummer: PH-B101 Revisie: n.v.t. Maak controlen in werk te controleren	



 FIT Faciliteiten en Informatietechnologie Blaak 555, 3011 GB Rotterdam (7e & 8e Verdieping) Postbus 25035, 3001 HA Rotterdam e-mail: tekeningbeheer@hr.nl www.hogeschoolrotterdam.nl			
Object Pieter De Hoochweg Pieter De Hoochweg 129, 3024 BG		Rotterdam Bouwdeel: n.v.t. Datum: 15-11-2021	
Omschrijving Bouwkundig Plattegrond 2e Verdieping		Tekenaar: ZaaJM Formaat: A3 Schaal: n.v.t.	
Tekeningbeheerder Dhr. J.M.M. Zaal, Michel j.m.m.zaal@hr.nl 06 110 797 11		Tekeningnummer: PH-B102 Revisie: n.v.t. Maak controlen in werk te controleren	

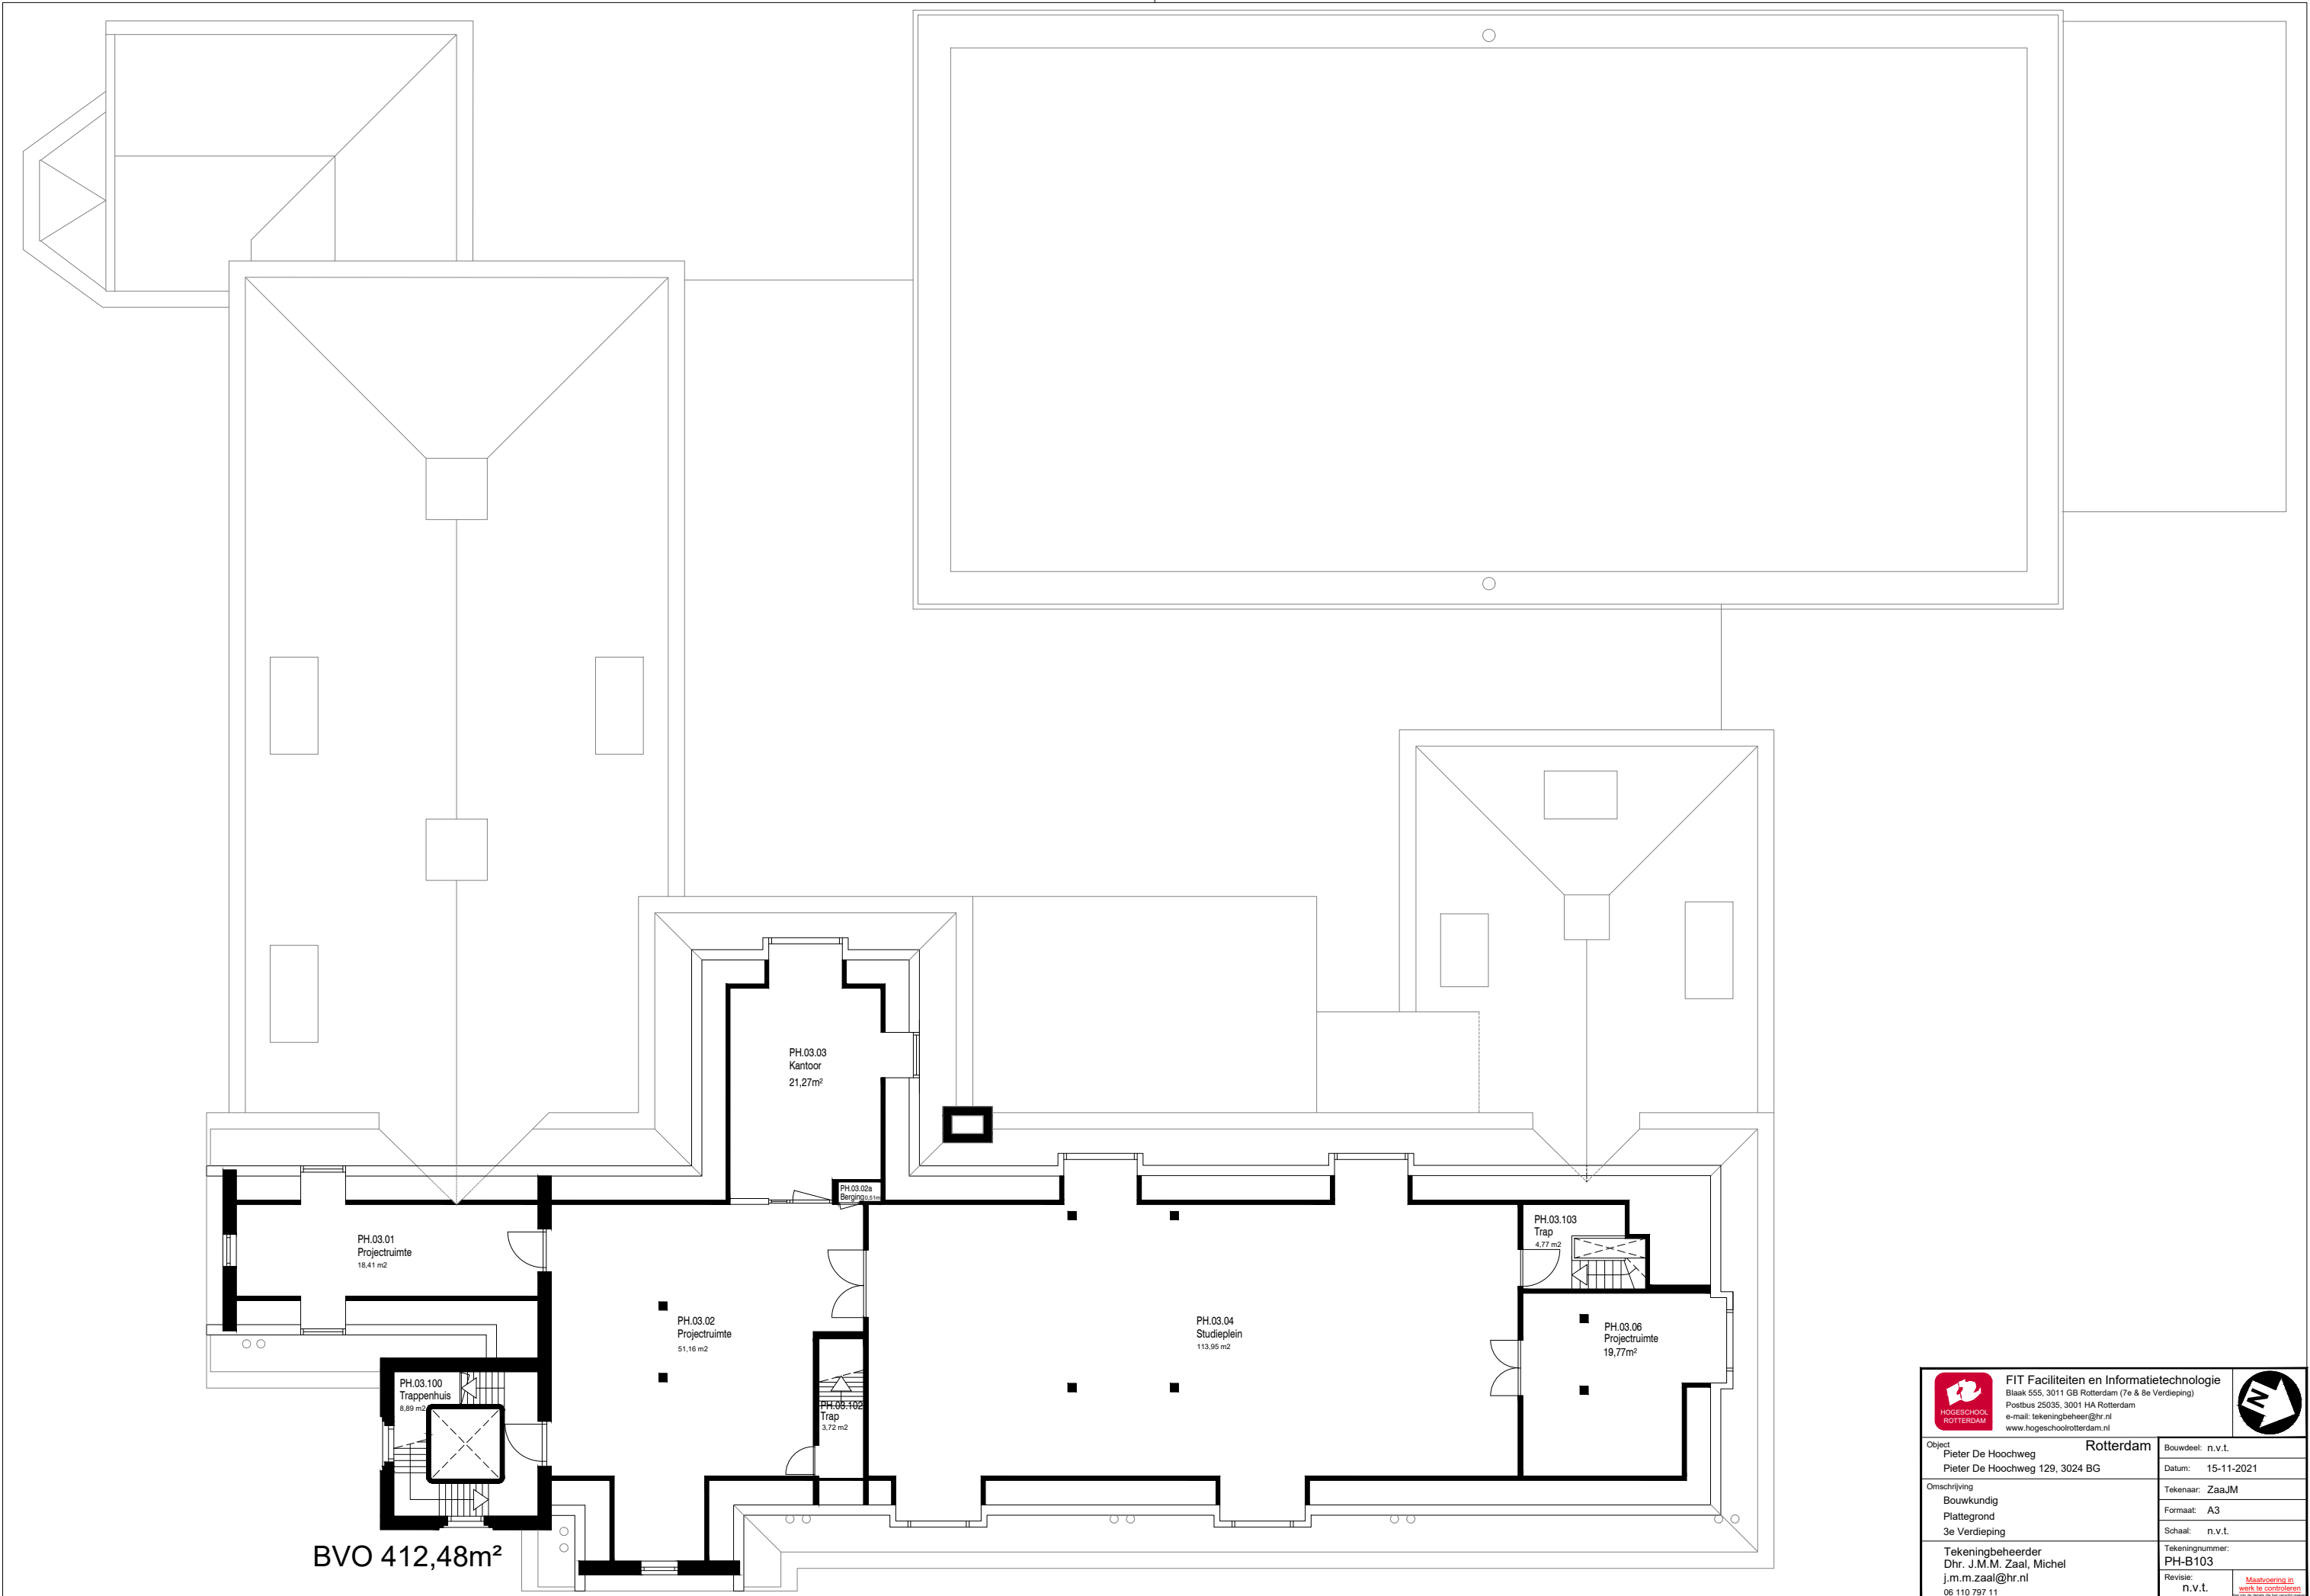


		FIT Faciliteiten en Informatietechnologie Blaak 555, 3011 GB Rotterdam (7e & 8e Verdieping) Postbus 25035, 3001 HA Rotterdam e-mail: tekeningbeheer@hr.nl www.hogeschoolrotterdam.nl			
Object Pieter De Hoochweg Pieter De Hoochweg 129, 3024 BG		Rotterdam		Bouwdeel: n.v.t.	
Omschrijving Bouwkundig Plattegrond 3e Verdieping		Tekenaar: ZaaJM		Datum: 15-11-2021	
Tekeningbeheerder Dhr. J.M.M. Zaal, Michel j.m.m.zaal@hr.nl		Formaat: A3		Tekeningnummer: PH-B103	
Revisie: 06 110 797 11		Schaal: n.v.t.		Revisie: n.v.t.	
					

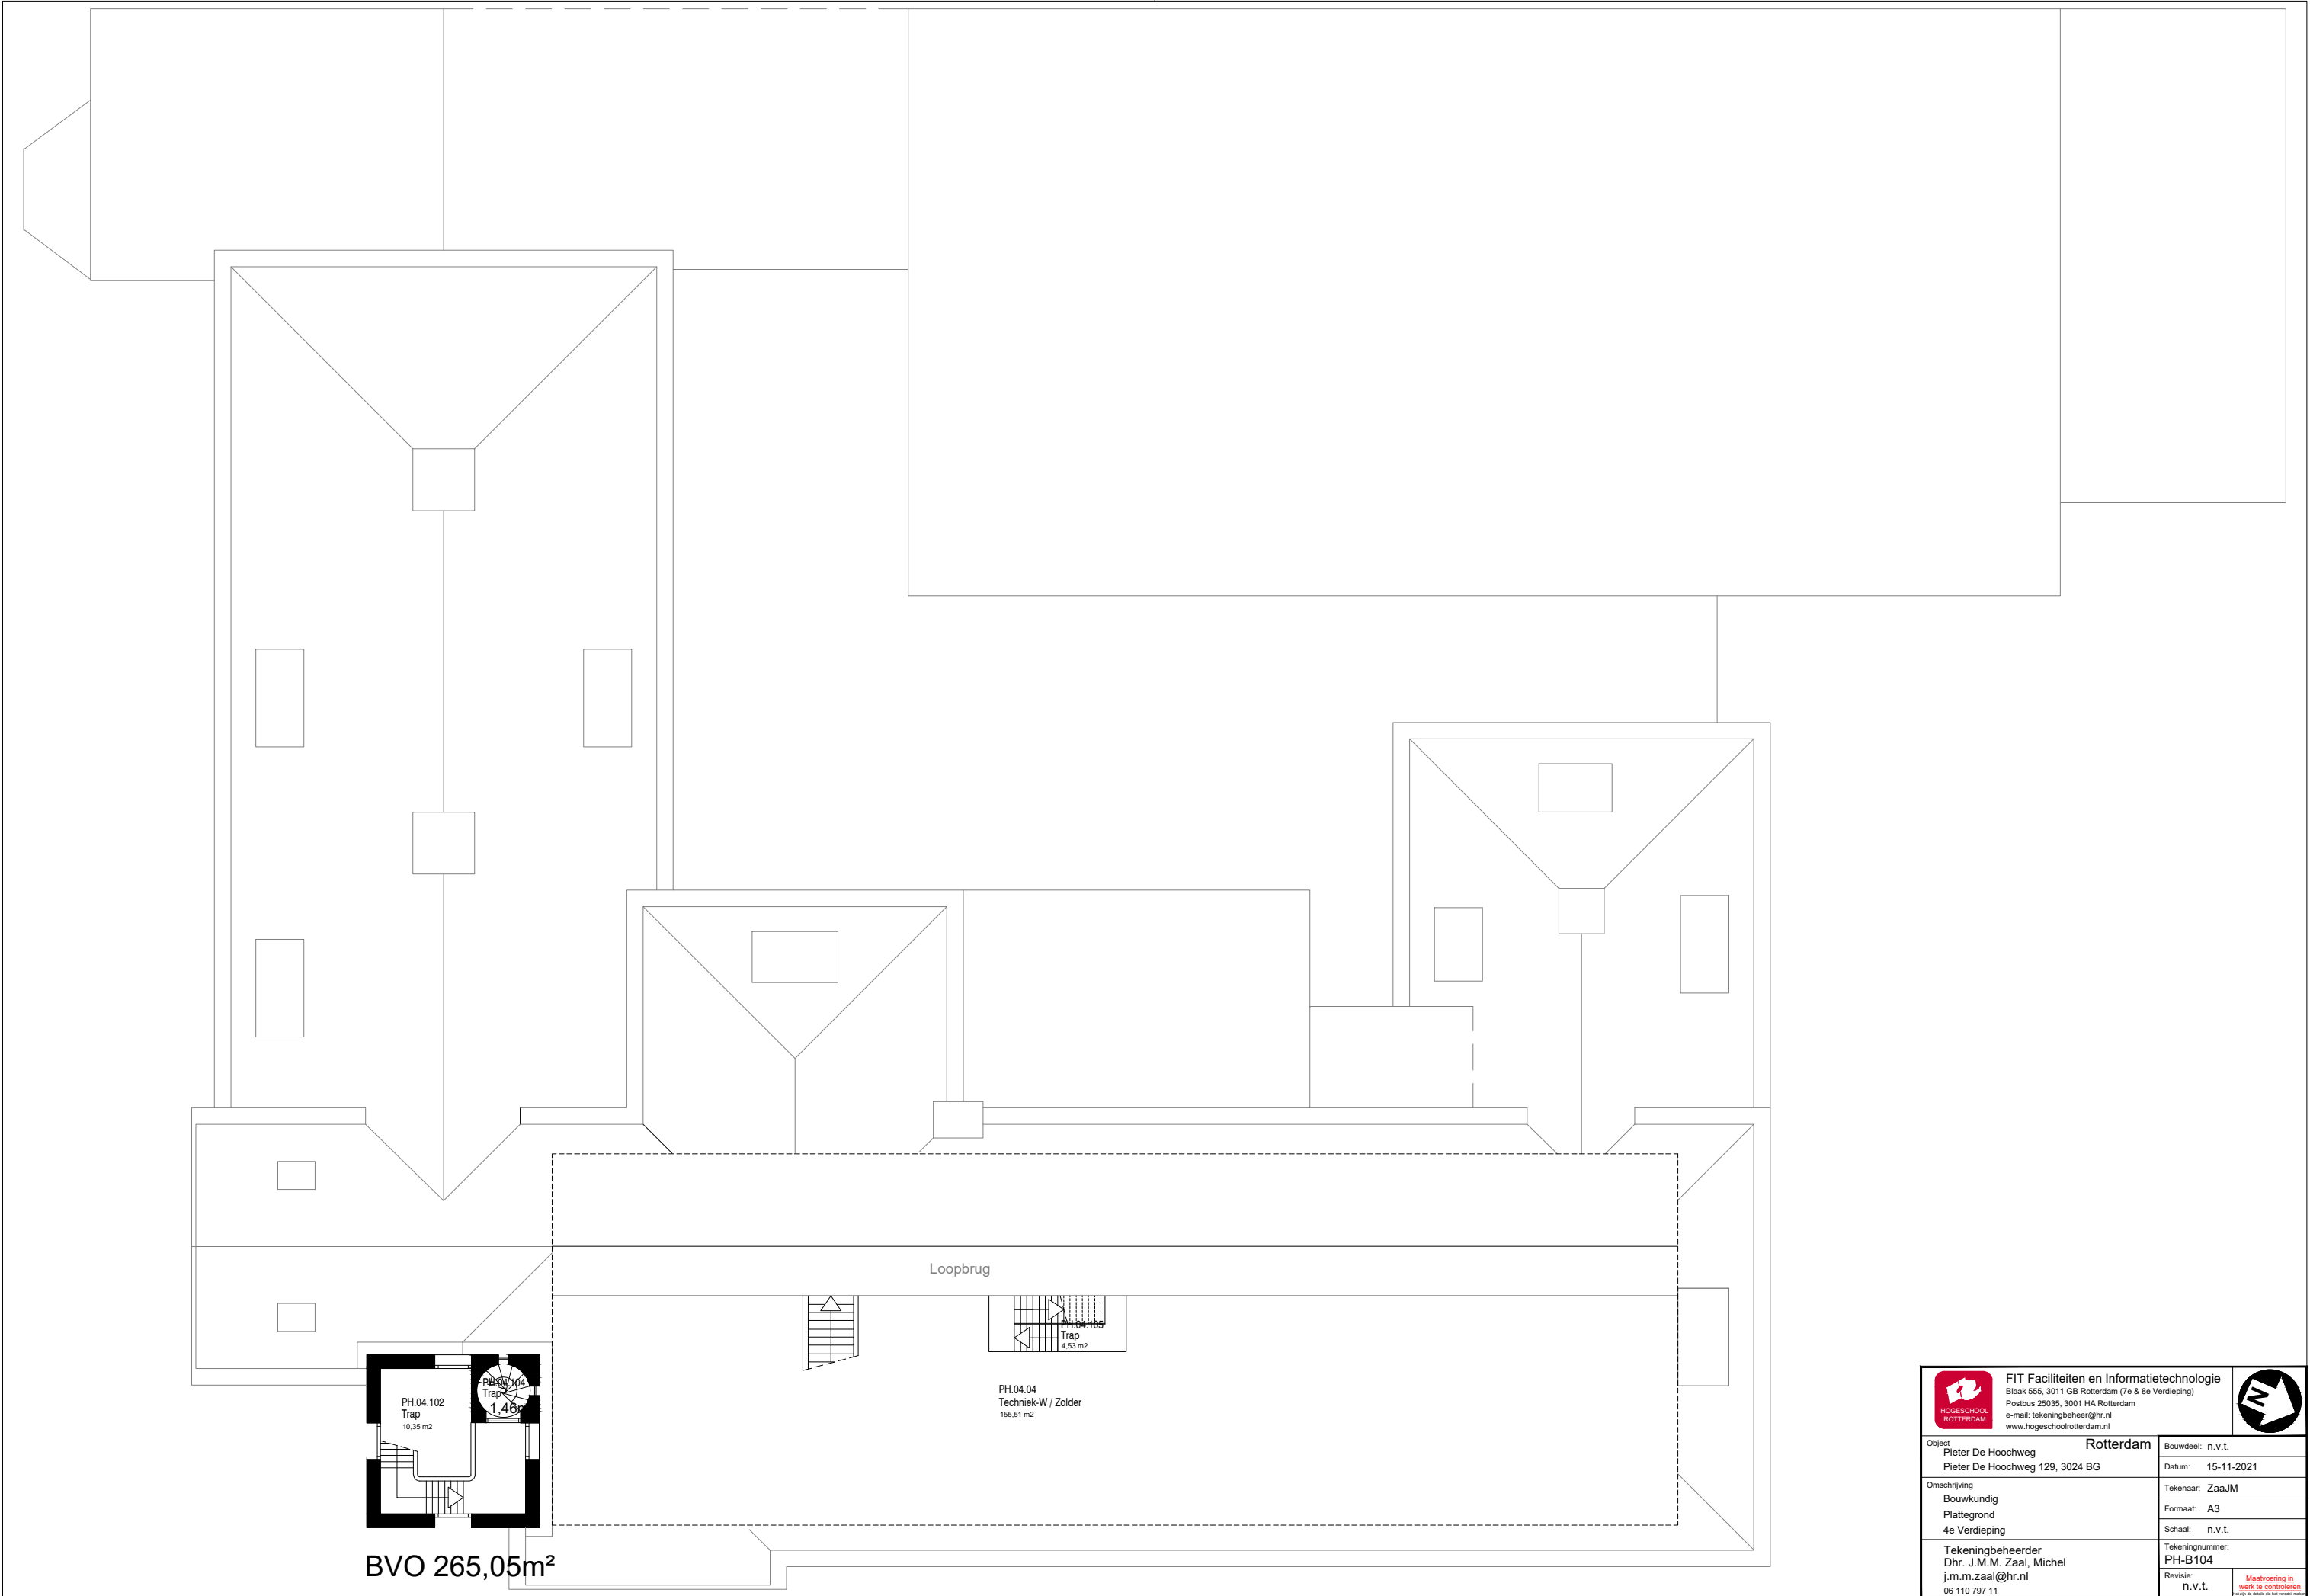


		FIT Faciliteiten en Informatietechnologie Blaak 555, 3011 GB Rotterdam (7e & 8e Verdieping) Postbus 25035, 3001 HA Rotterdam e-mail: tekeningbeheer@hr.nl www.hogeschoolrotterdam.nl			
Object Pieter De Hoochweg Pieter De Hoochweg 129, 3024 BG		Rotterdam		Bouwdeel: n.v.t.	
Datum: 15-11-2021		Tekenaar: ZaaJM		Formaat: A3	
Omschrijving Bouwkundig Plattegrond 4e Verdieping		Schaal: n.v.t.		Tekeningnummer: PH-B104	
Tekeningbeheerder Dhr. J.M.M. Zaal, Michel j.m.m.zaal@hr.nl 06 110 797 11		Revisie: n.v.t.		Maatkontrolle in werk te controleren na afsluiting van de werkdagen	

C:\Tekeningbeheer\DWG - Tekeningen\PH Pieter de Hoochweg\Bouwkundig\Plattegronden\PH-B104.dwg

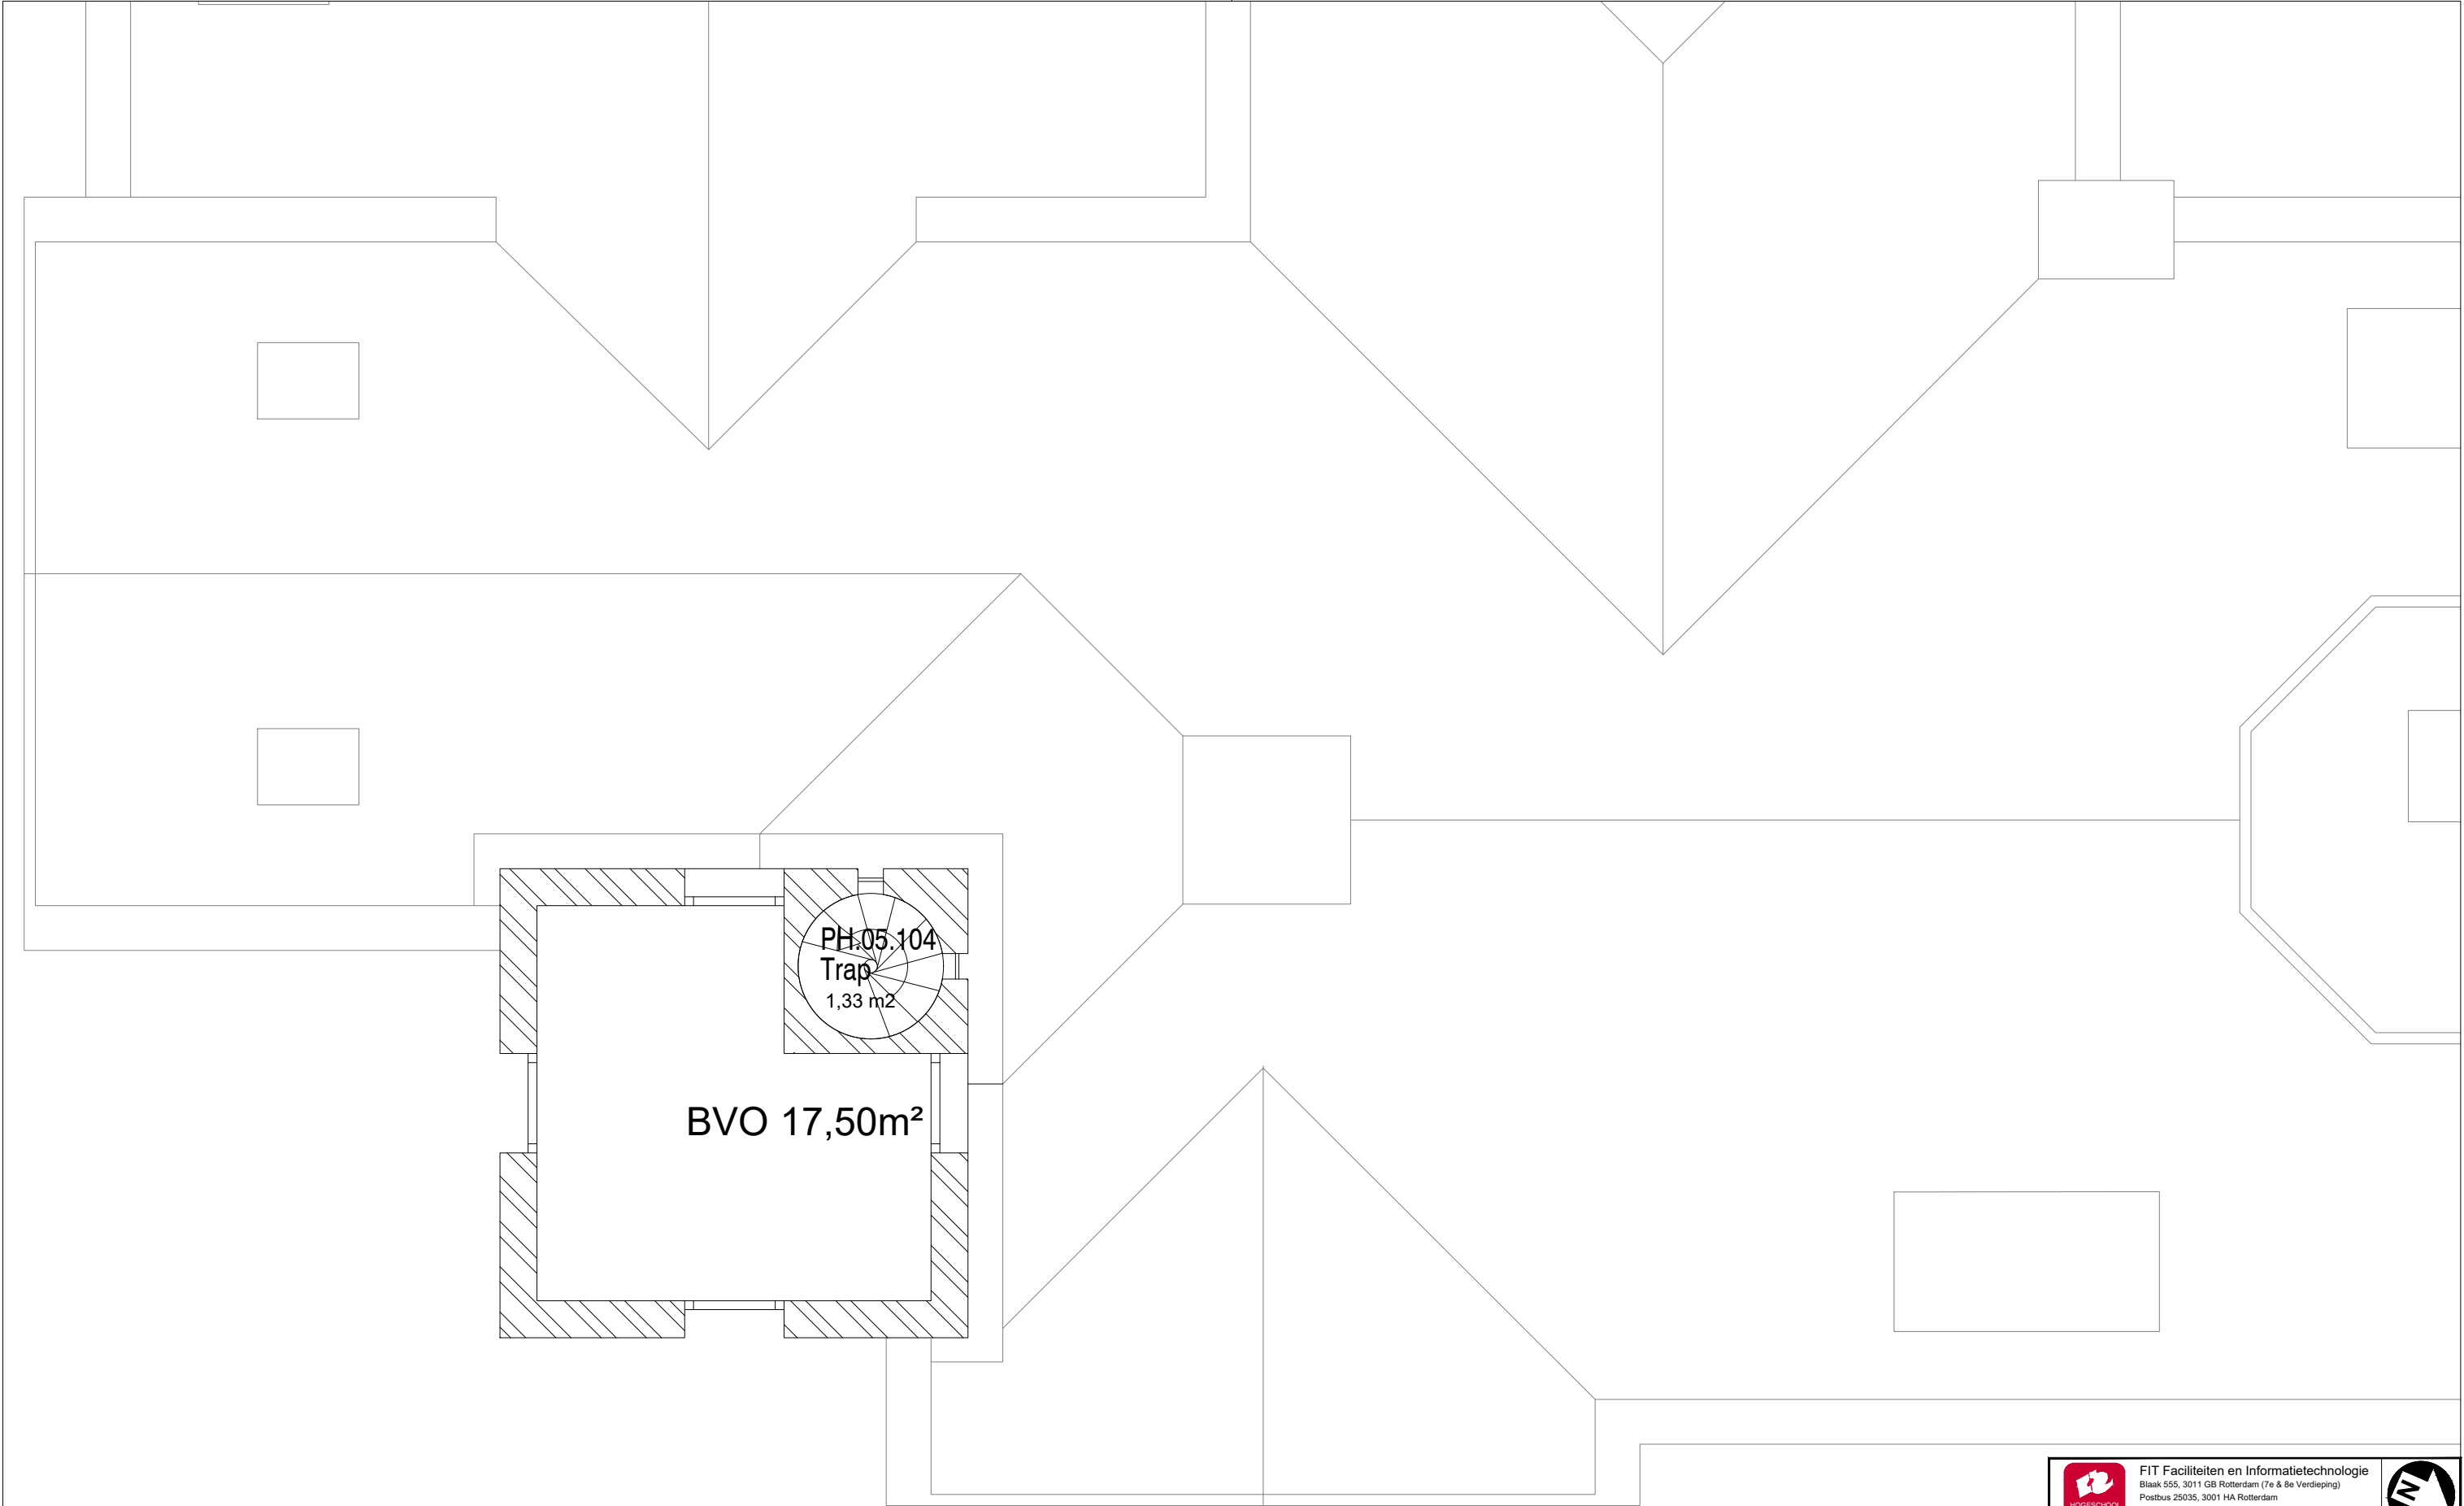


 FIT Faciliteiten en Informatietechnologie Blaak 555, 3011 GB Rotterdam (7e & 8e Verdieping) Postbus 25035, 3001 HA Rotterdam e-mail: tekeningbeheer@hr.nl www.hogeschoolrotterdam.nl		
Object Pieter De Hoochweg Pieter De Hoochweg 129, 3024 BG		Rotterdam Bouwdeel: n.v.t. Datum: 15-11-2021
Omschrijving Bouwkundig Plattegrond 5e Verdieping		Tekenaar: ZaaJM Formaat: A3 Schaal: n.v.t.
Tekeningbeheerder Dhr. J.M.M. Zaal, Michel j.m.m.zaal@hr.nl 06 110 797 11		Tekeningnummer: PH-B105 Revisie: n.v.t. Maak control op werk te controleren op de status van het ontwerp

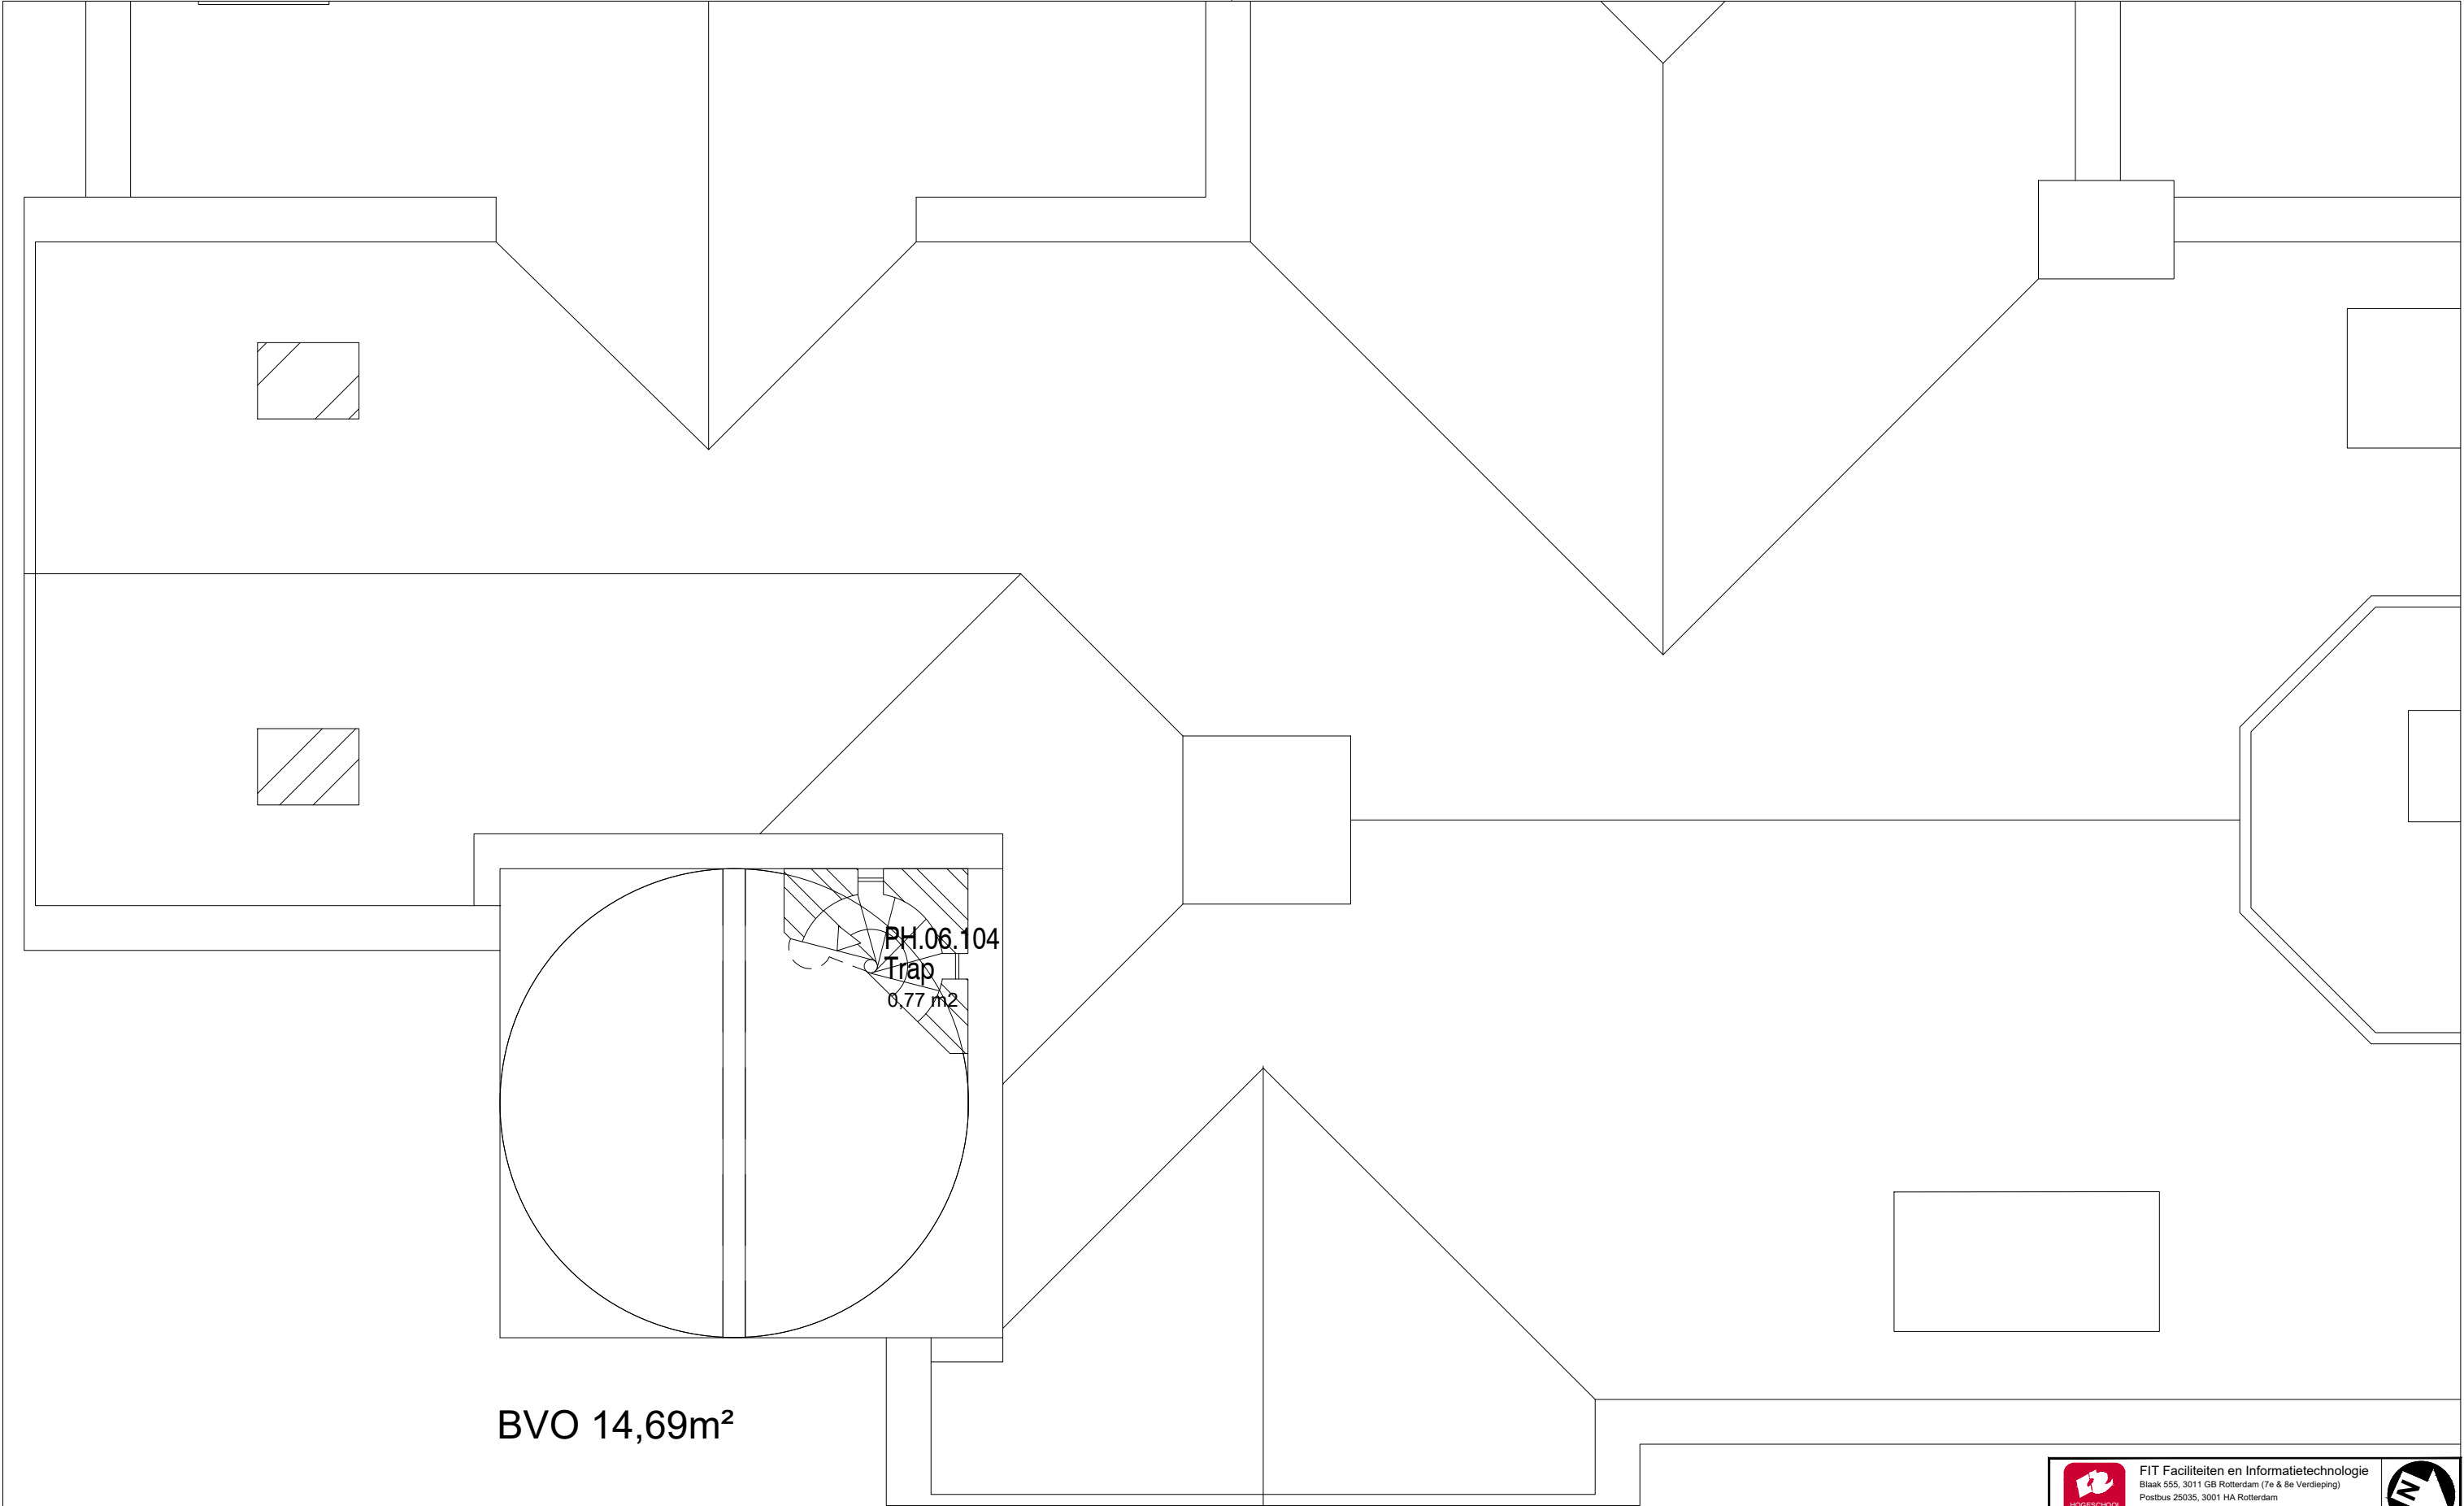

BVO 14,69m²

PH.06.104
Trap
0,77 m²

 FIT Faciliteiten en Informatietechnologie Blaak 555, 3011 GB Rotterdam (7e & 8e Verdieping) Postbus 25035, 3001 HA Rotterdam e-mail: tekeningbeheer@hr.nl www.hogeschoolrotterdam.nl			
Object Pieter De Hoochweg Pieter De Hoochweg 129, 3024 BG		Rotterdam Bouwdeel: n.v.t. Datum: 15-11-2021	
Omschrijving Bouwkundig Plattegrond 6e Verdieping		Tekenaar: ZaaJM Formaat: A3 Schaal: n.v.t.	
Tekeningbeheerder Dhr. J.M.M. Zaal, Michel j.m.m.zaal@hr.nl		Tekeningnummer: PH-B106 Revisie: n.v.t.	
06 110 797 11		 Maatwerk is werk te controleren www.maatewerk.nl	

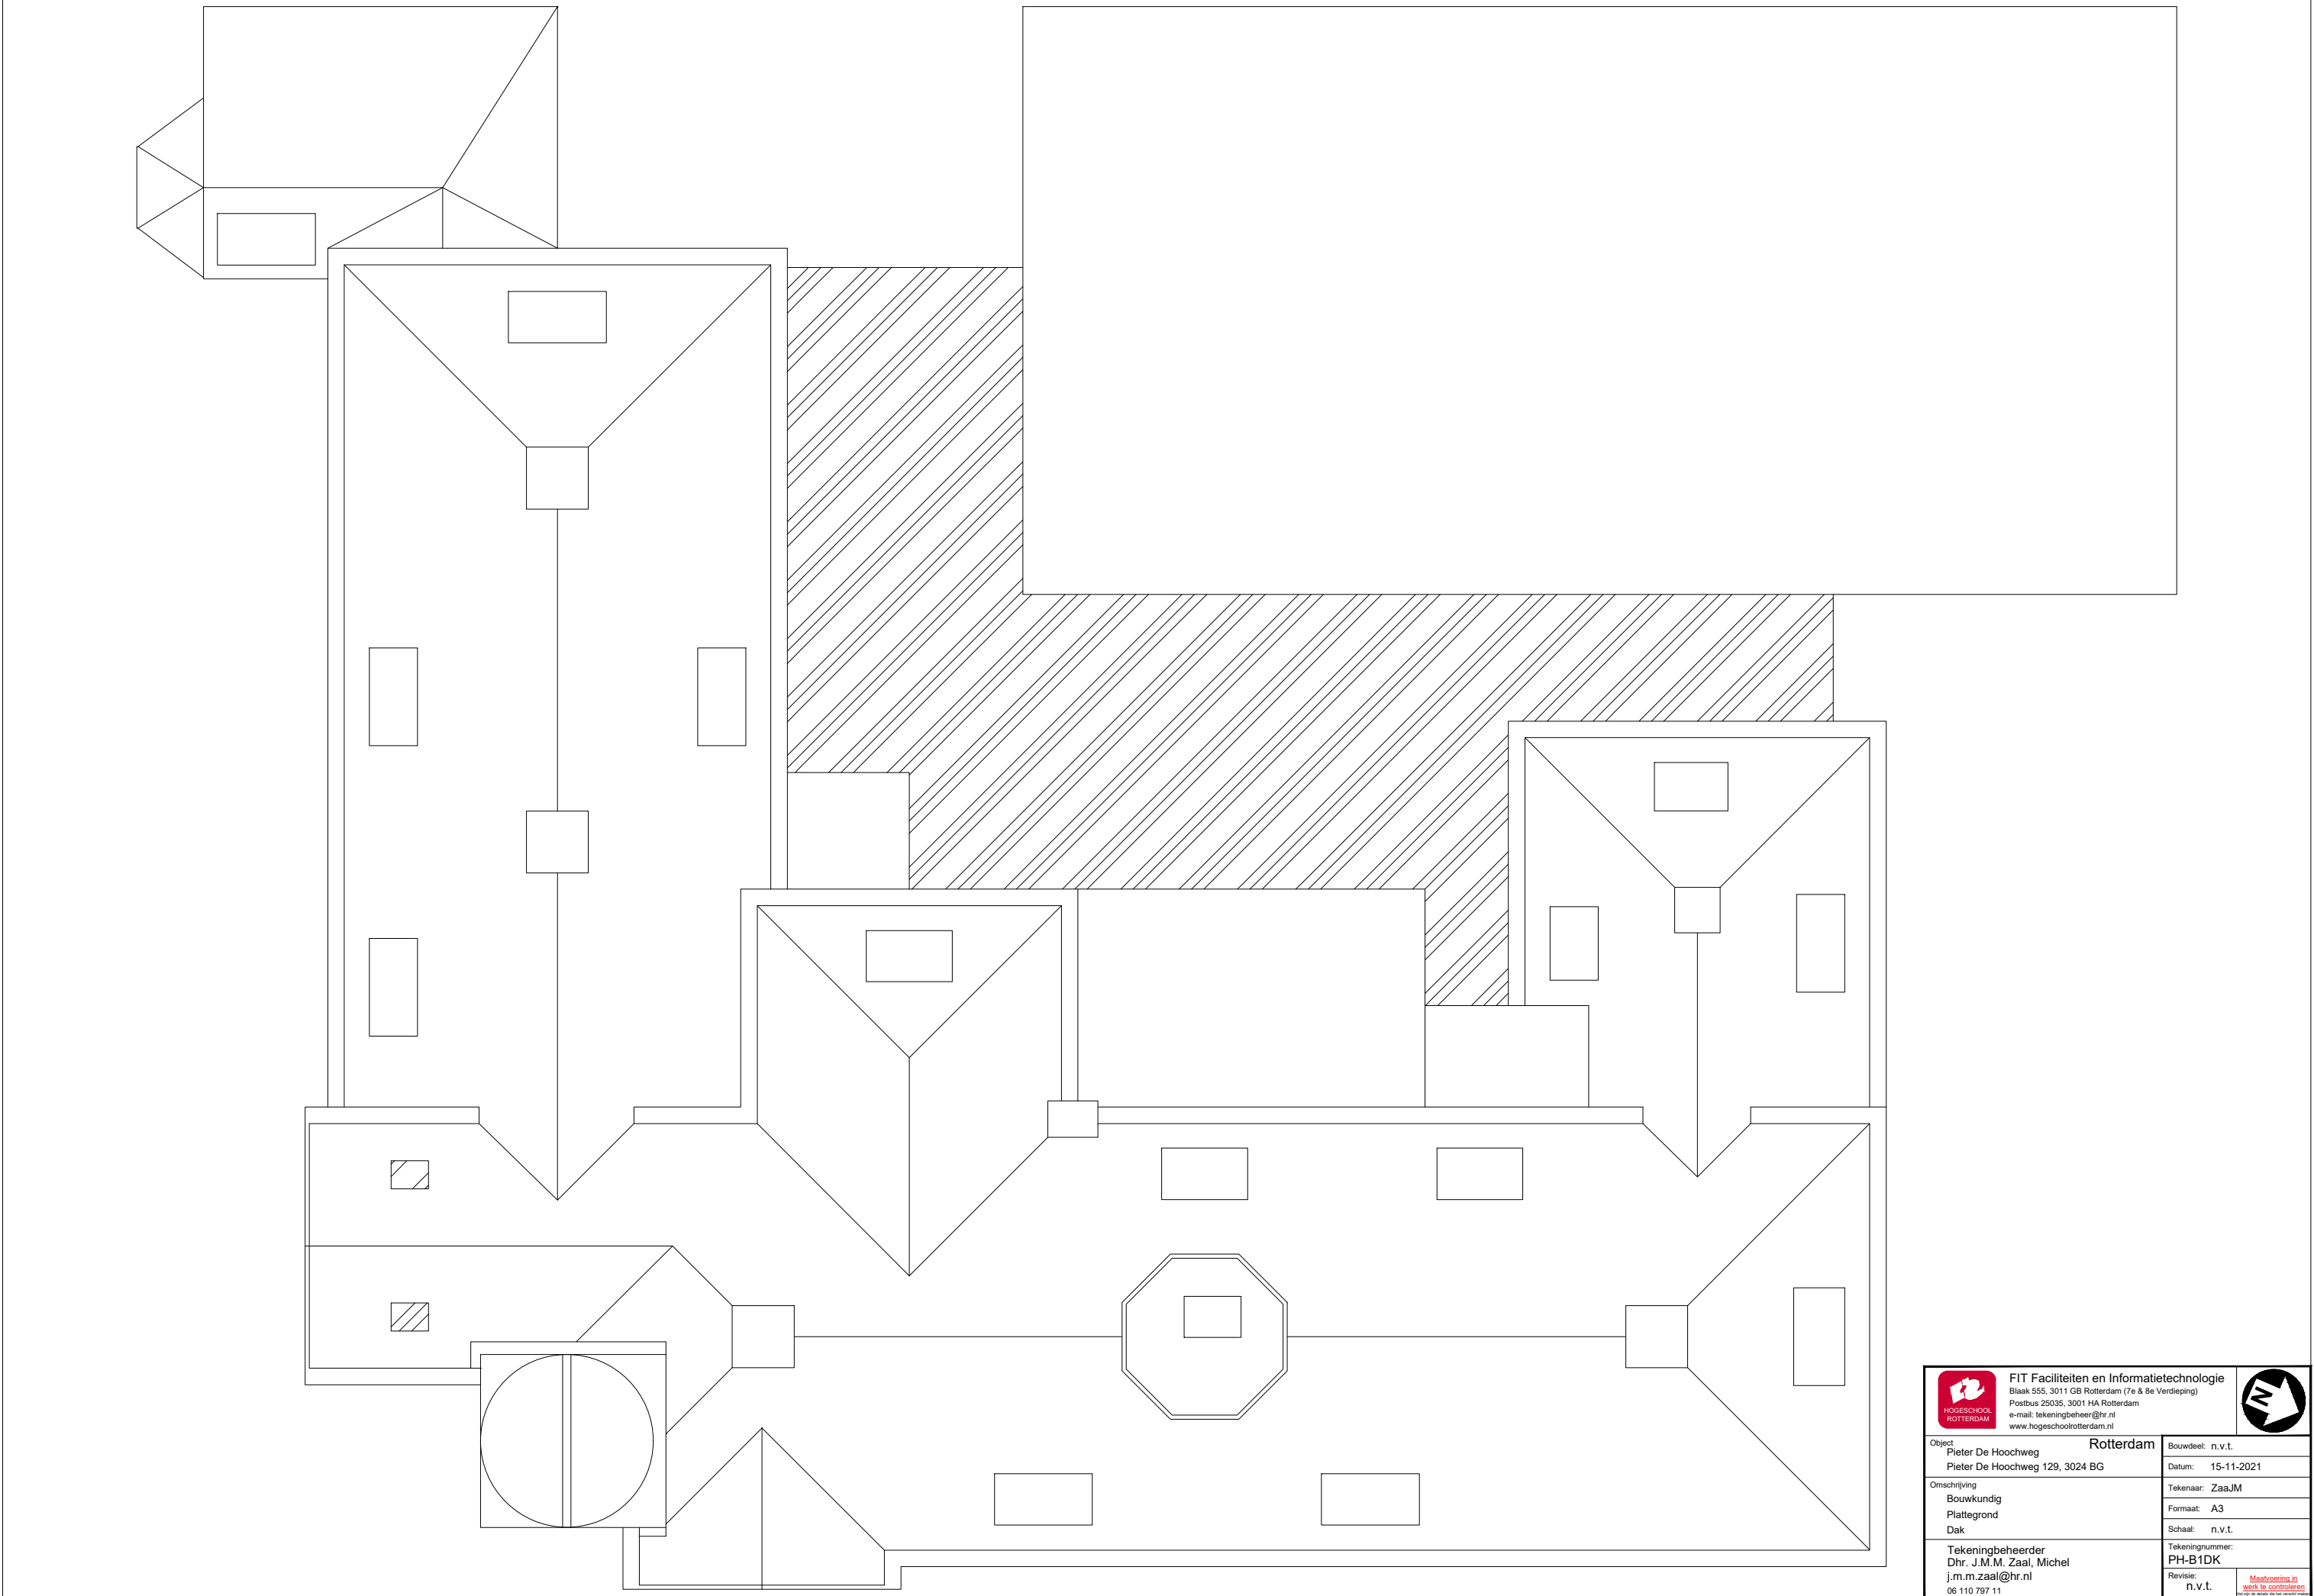

 FIT Faciliteiten en Informatietechnologie Blaak 555, 3011 GB Rotterdam (7e & 8e Verdieping) Postbus 25035, 3001 HA Rotterdam e-mail: tekeningbeheer@hr.nl www.hogeschoolrotterdam.nl		
Object Pieter De Hoochweg Pieter De Hoochweg 129, 3024 BG		Rotterdam
Bouwdeel: n.v.t.		Datum: 15-11-2021
Omschrijving Bouwkundig Plattegrond Dak		Tekenaar: ZaaJM
Formaat: A3		Schaal: n.v.t.
Tekeningbeheerder Dhr. J.M.M. Zaal, Michel j.m.m.zaal@hr.nl 06 110 797 11		Tekeningnummer: PH-B1DK
Revisie: n.v.t.		



 FIT Faciliteiten en Informatietechnologie Blaak 555, 3011 GB Rotterdam (7e & 8e Verdieping) Postbus 25035, 3001 HA Rotterdam e-mail: tekeningbeheer@hr.nl www.hogeschoolrotterdam.nl		
Object Pieter De Hoochweg Pieter De Hoochweg 129, 3024 BG	Rotterdam Bouwdeel: n.v.t. Datum: 15-11-2021	
Omschrijving Bouwkundig Plattegrond Kelder -1	Tekenaar: ZaaJM Formaat: A3 Schaal: n.v.t.	
Tekeningbeheerder Dhr. J.M.M. Zaal, Michel j.m.m.zaal@hr.nl 06 110 797 11	Tekeningnummer: PH-B1K1 Revisie: n.v.t. Maak controlen in werk te controleren	