




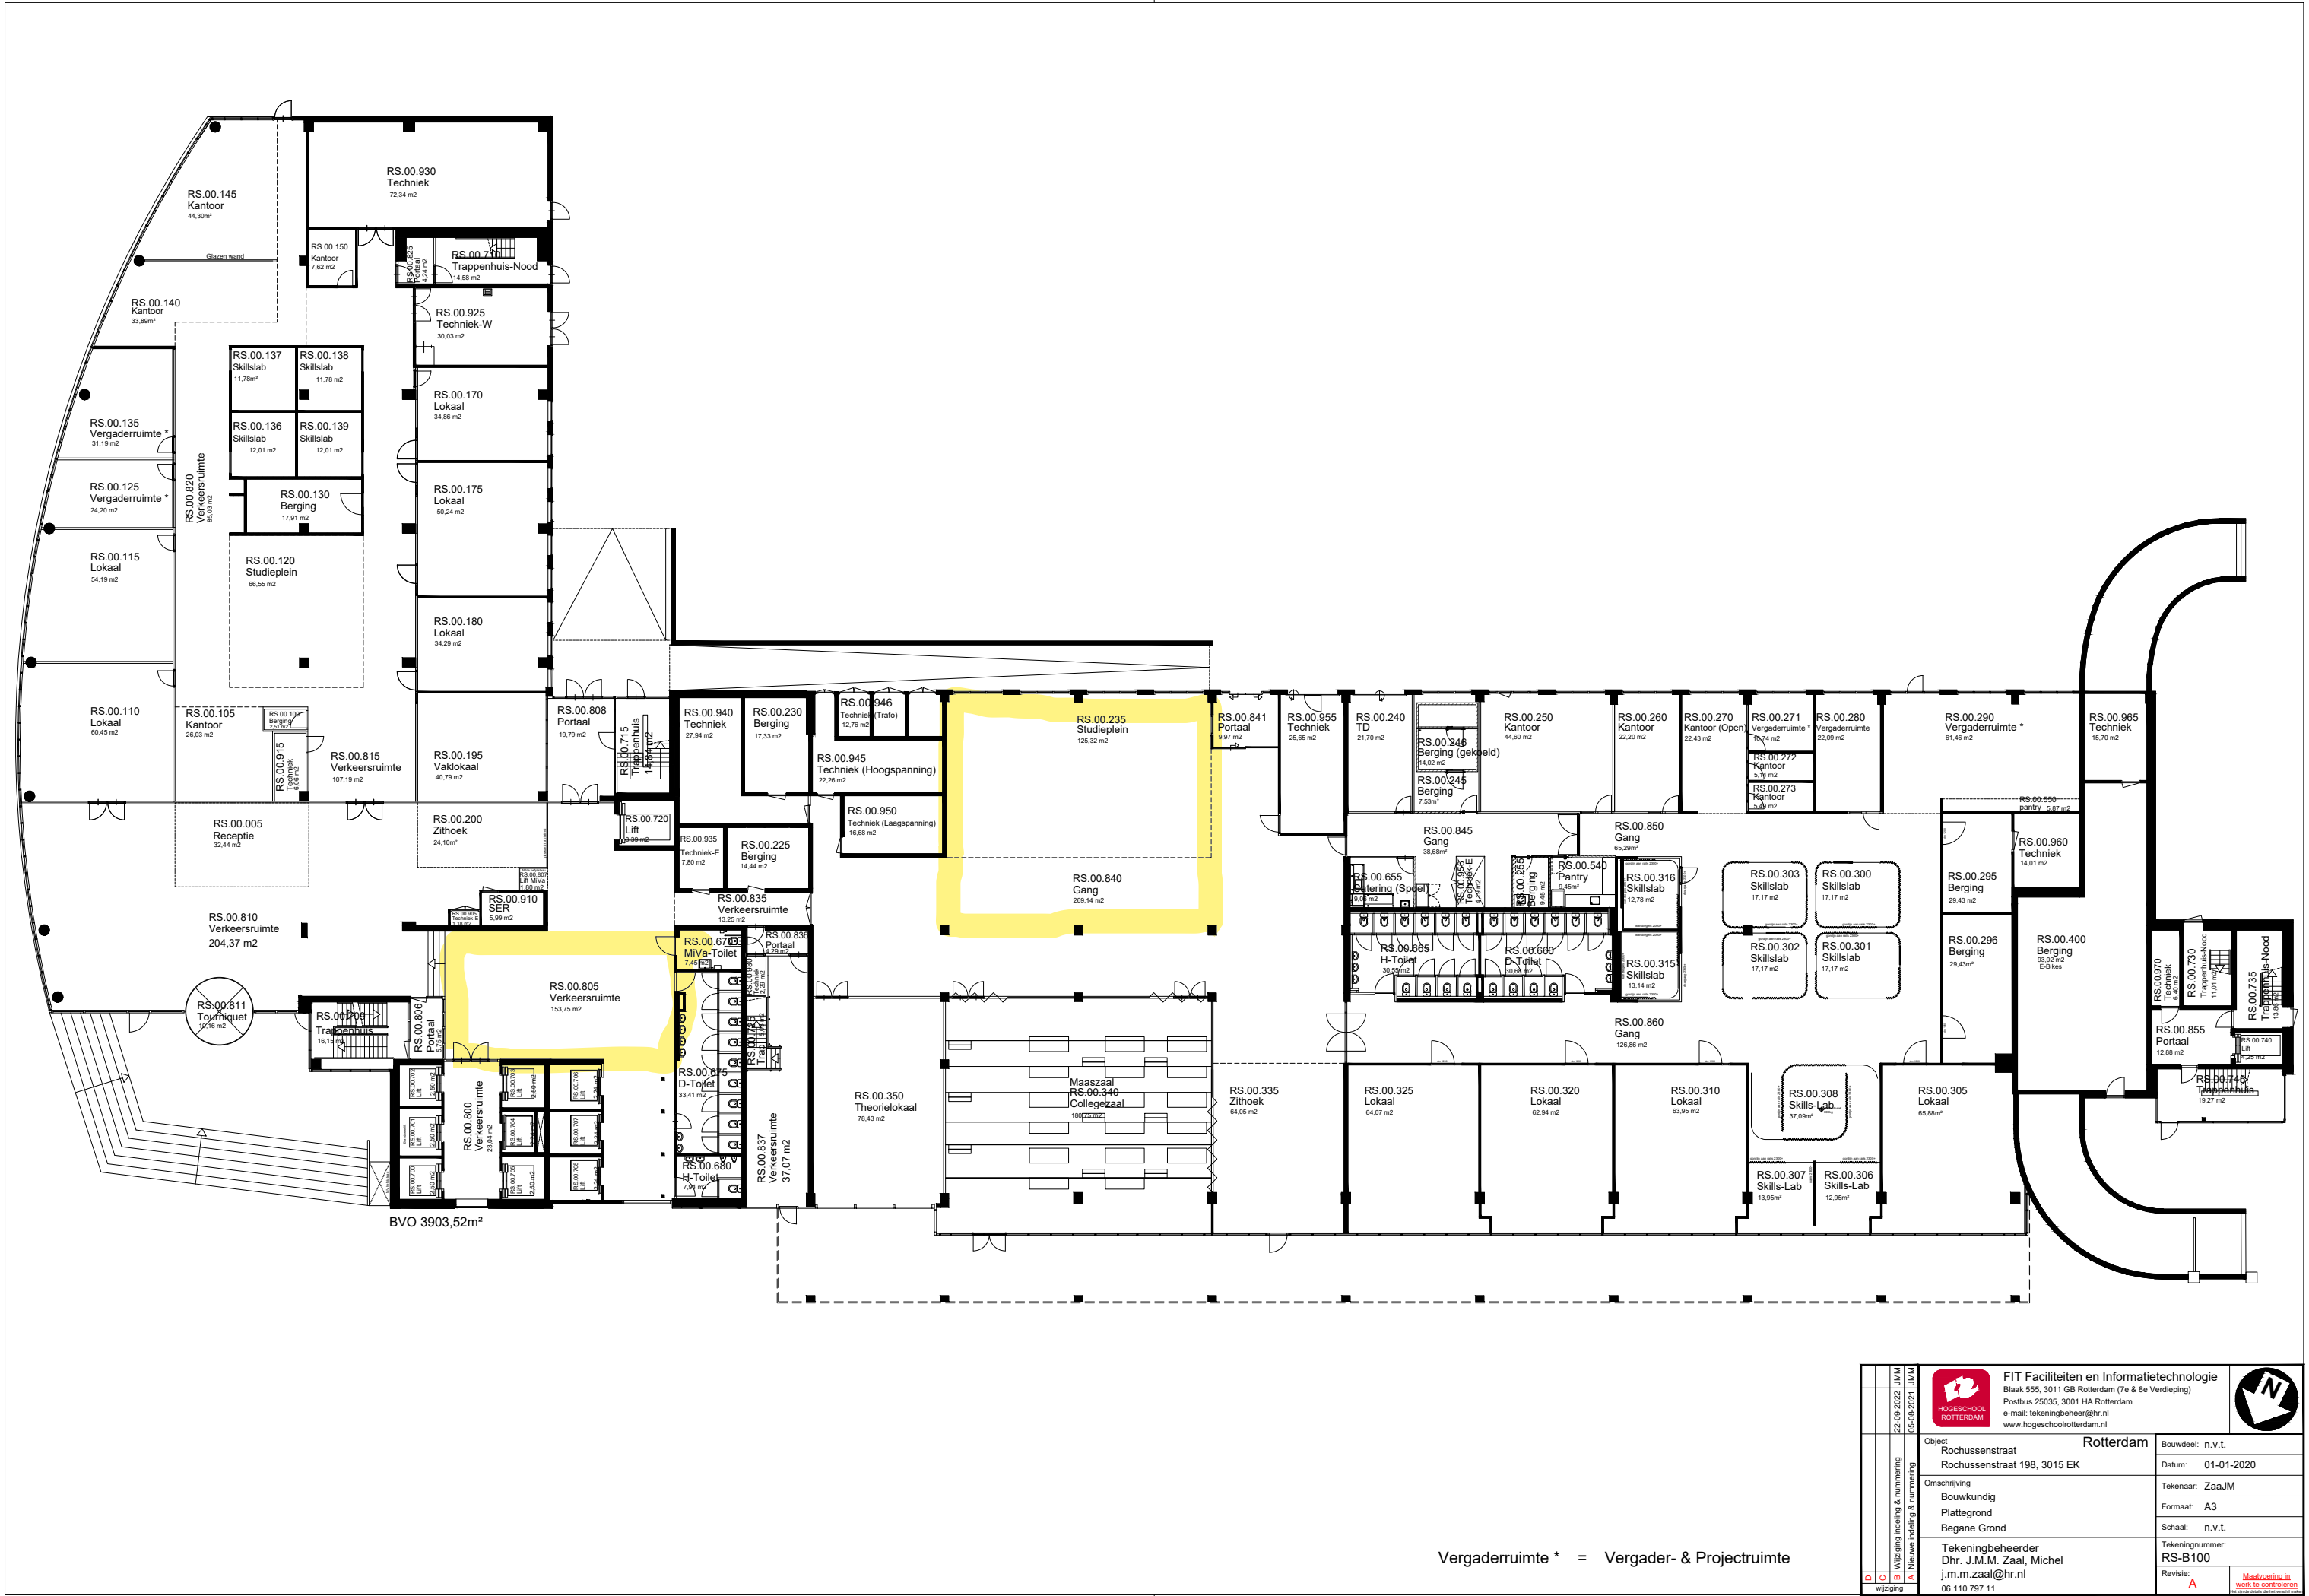

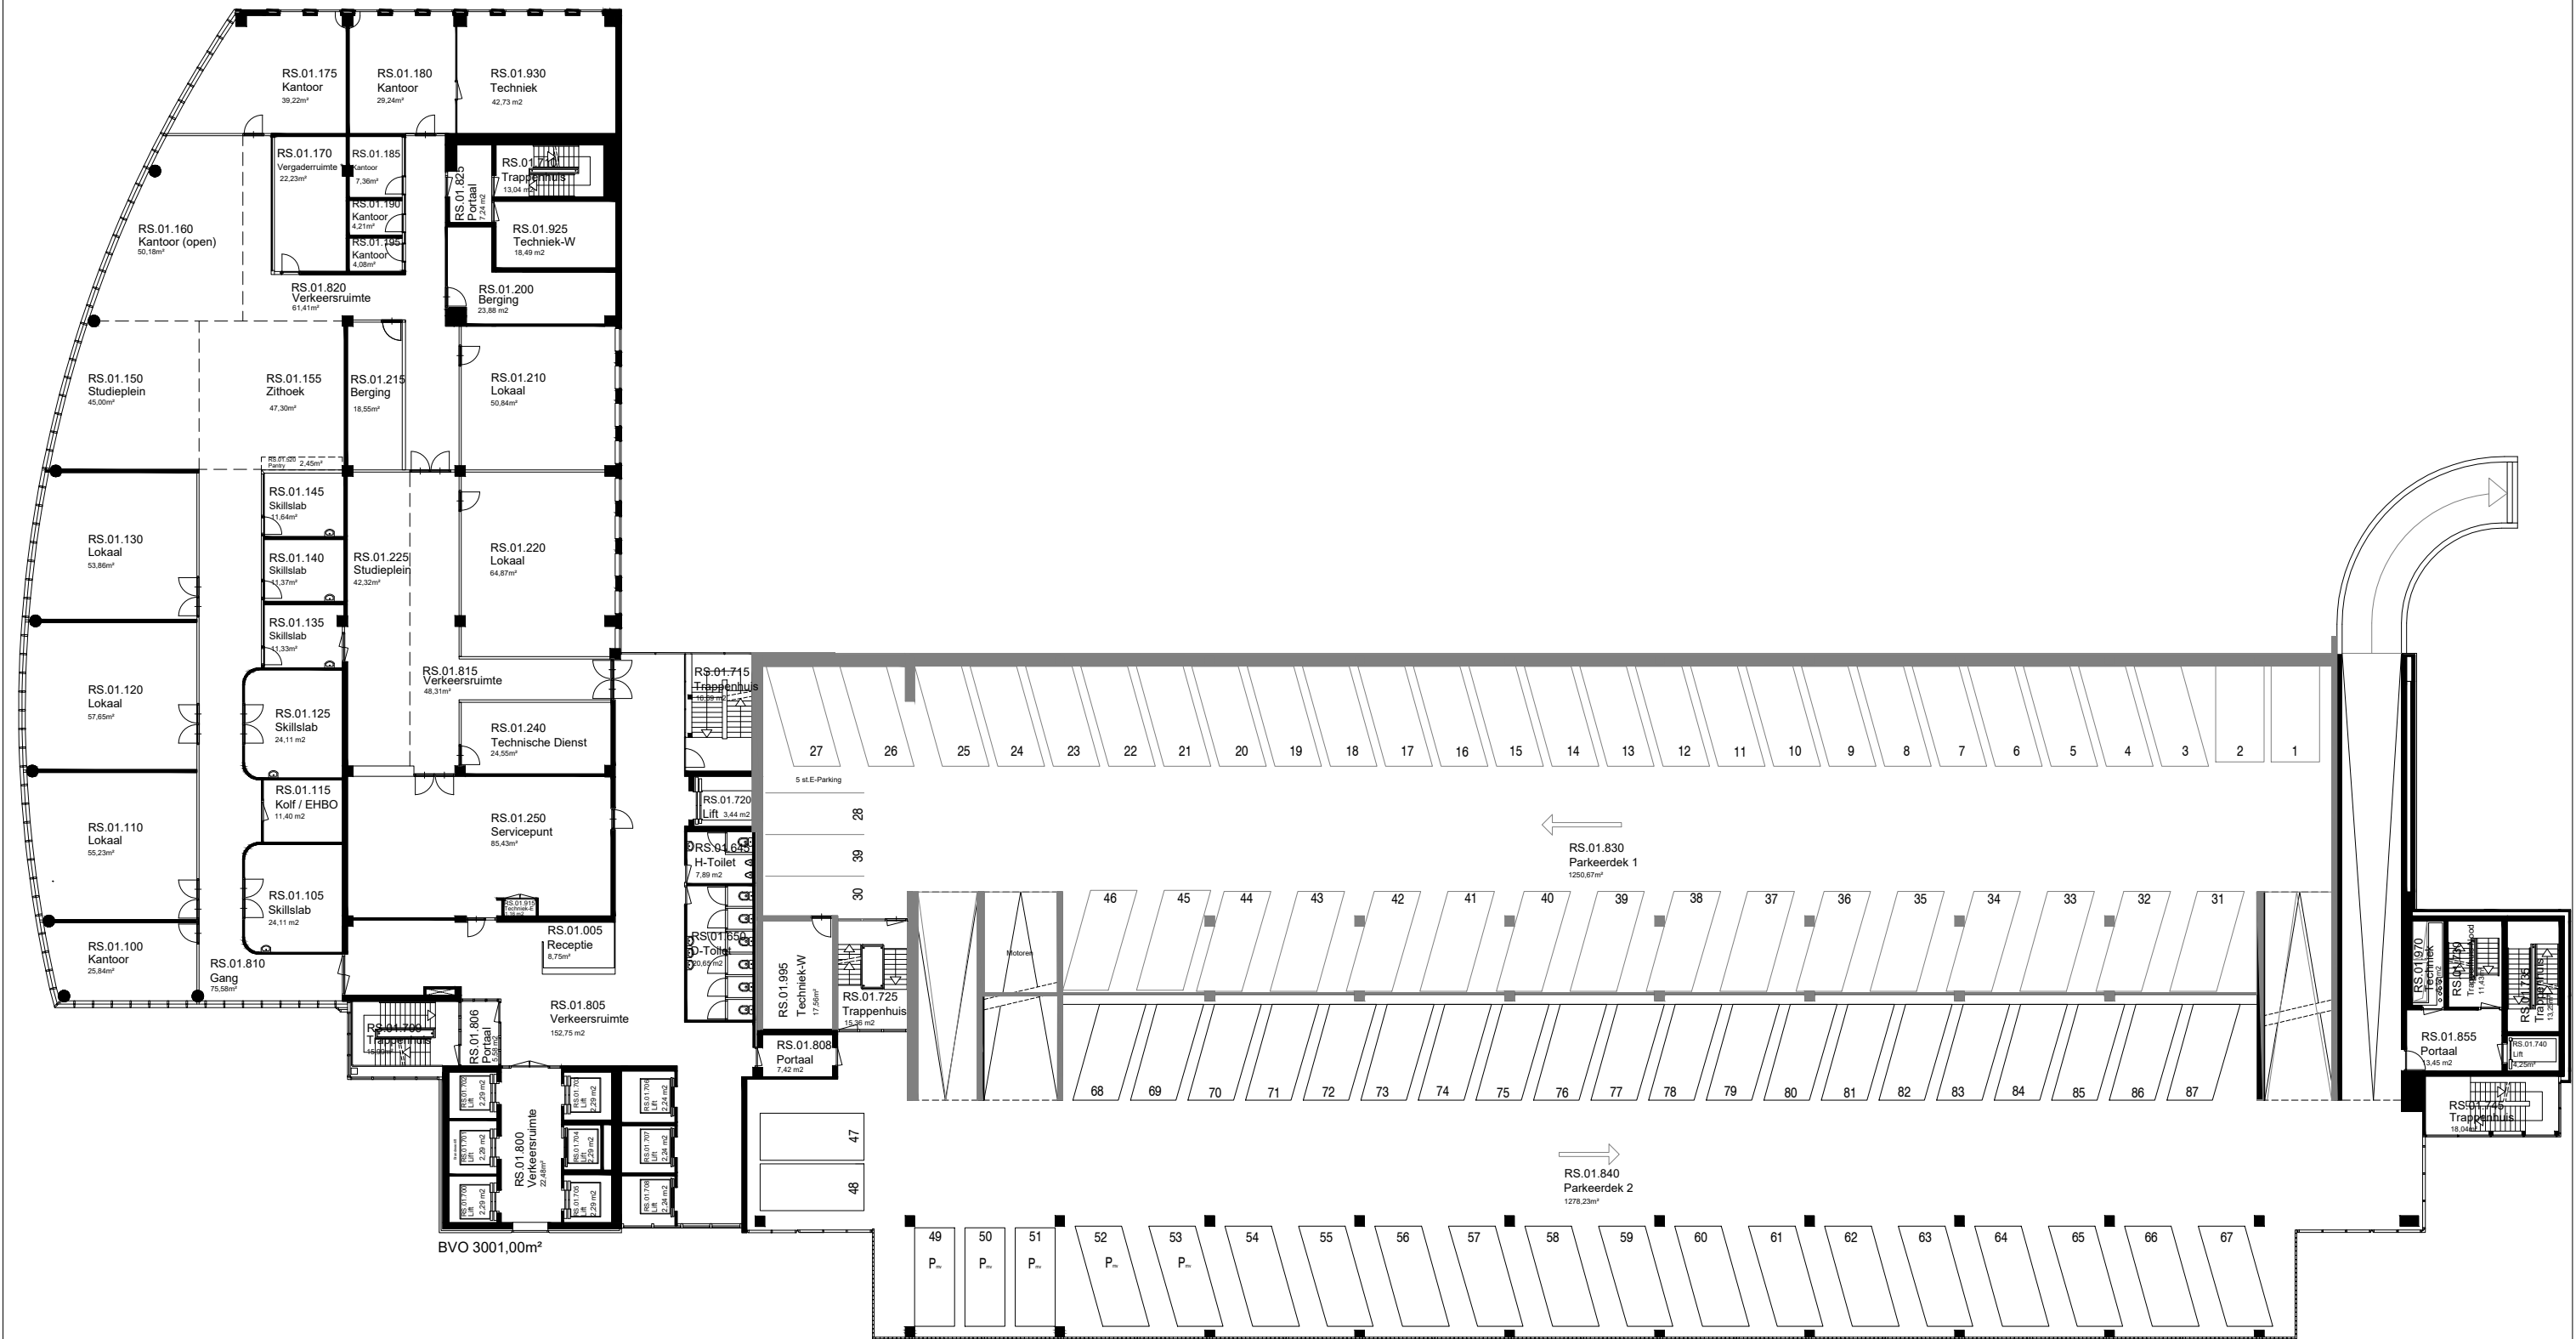


Vergaderruimte * = Vergader- & Projectruimte


13-05-2022 JMM	11-04-2022 JMM		FIT Faciliteiten en Informatietechnologie		
			Blaak 555, 3011 GB Rotterdam (7e & 8e Verdieping) Postbus 25035, 3001 HA Rotterdam e-mail: tekeningbeheer@hr.nl www.hogeschoolrotterdam.nl		
Wijz. Indeling & Ruimtes.	Nieuwe Ruimtelangeling & Nummering		Object		Rotterdam
			24-01-2022		
			Rochussenstraat 198, 3015 EK		
			Omschrijving		
			Bouwkundig Plattegrond 1e Verdieping		
Wijz. Indeling & Ruimtes.	Nieuwe Ruimtelangeling & Nummering		Tekeningsbeheerder		Bouwdeel: n.v.t.
			Dhr. J.M.M. Zaal, Michel		
			j.m.m.zaal@hr.nl		
			Revisie:		
			06 110 797 11		
Wijz. Indeling & Ruimtes.	Nieuwe Ruimtelangeling & Nummering		Tekeningsnummer:		Datum: 17-08-2022
			RS-B101		
			Formaat: A3		
			Schaal: n.v.t.		
			Tekeningsnummer:		
Wijz. Indeling & Ruimtes.	Nieuwe Ruimtelangeling & Nummering		Tekeningsbeheerder		Tekeningsnummer: RS-B101
			Dhr. J.M.M. Zaal, Michel		
			j.m.m.zaal@hr.nl		
			Revisie:		
			06 110 797 11		
Wijz. Indeling & Ruimtes.	Nieuwe Ruimtelangeling & Nummering		Tekeningsbeheerder		Tekeningsnummer

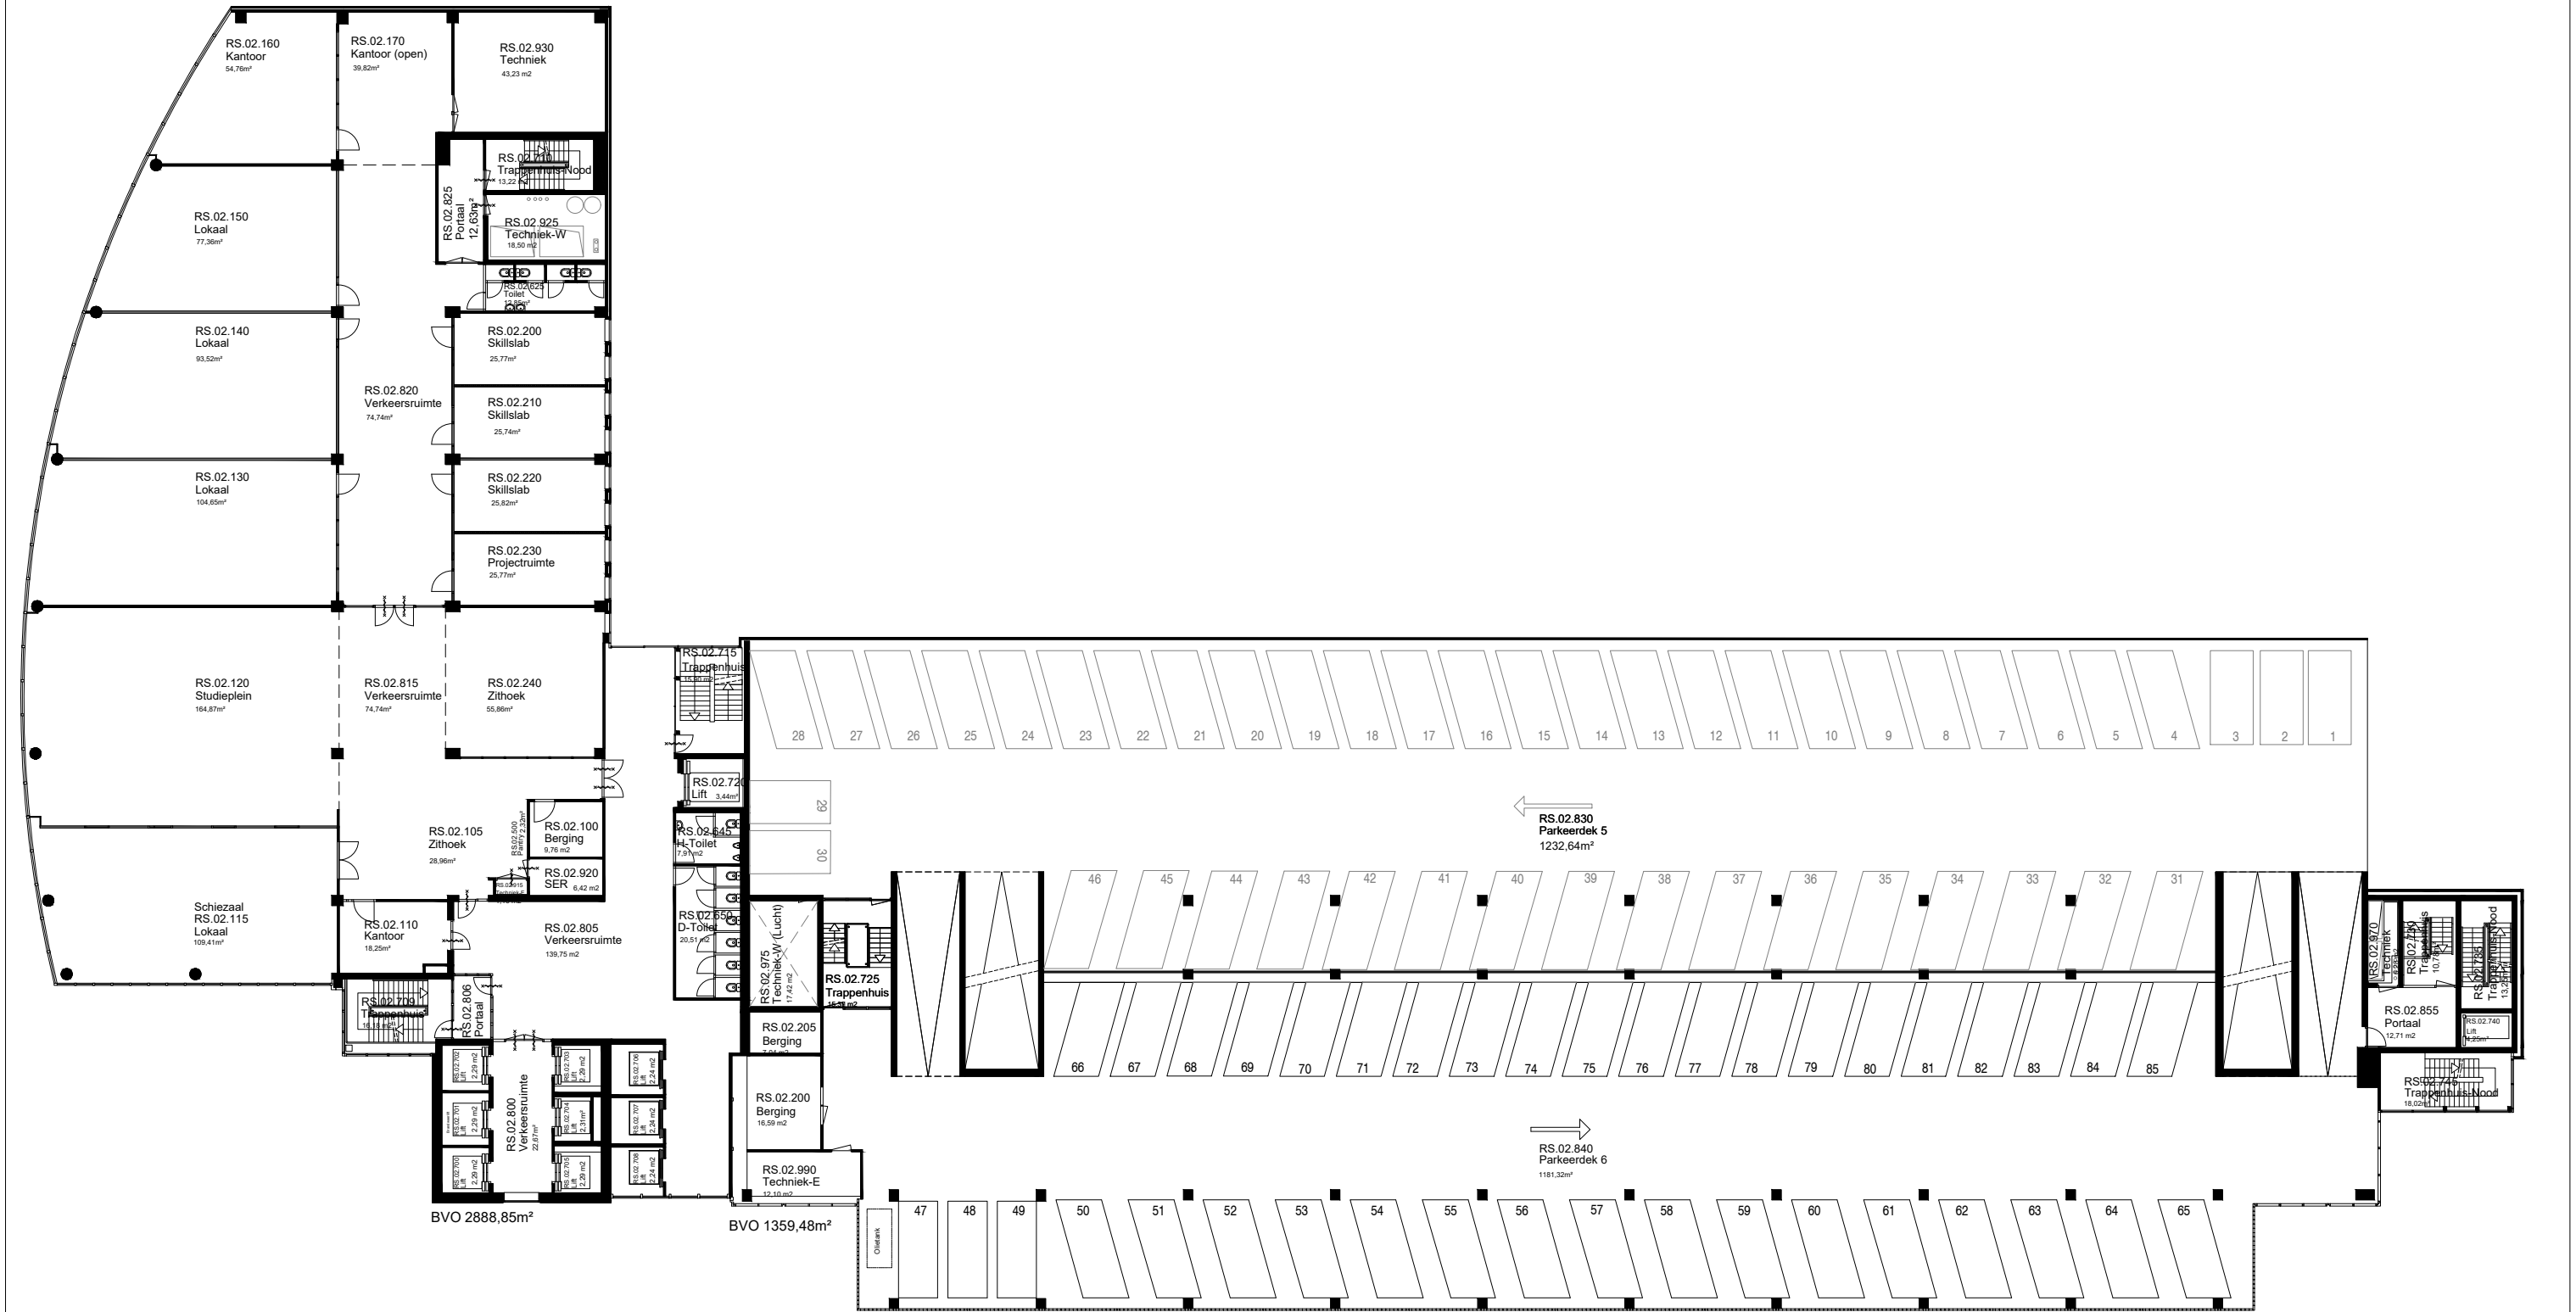


Wijziging Rijnummering & Nummering	22-09-2022 JMM	 FIT Faciliteiten en Informatietechnologie Blaak 555, 3011 GB Rotterdam (7e & 8e Verdieping) Postbus 25035, 3001 HA Rotterdam e-mail: tekeningbeheer@hr.nl www.hogeschoolrotterdam.nl	
	Object Rochussenstraat Rochussenstraat 198, 3015 EK		
	Omschrijving Bouwkundig Plattegrond 2e Verdieping		
	Tekeningbeheerder Dhr. J.M.M. Zaal, Michel j.m.m.zaal@hr.nl 06 110 797 11		
Wijziging	11-04-2022 JMM	Rotterdam	Bouwdeel: n.v.t.
	Datum: 01-01-2020		
	Tekenaar: ZaaJM		
	Formaat: A3		
Wijziging	Revisie: B	Tekeningsnummer: RS-B102	Schaal: n.v.t.
	Revisie: B		
	Revisie: B		
	Revisie: B		
Wijziging	Revisie: B	Tekeningsnummer: RS-B102	Schaal: n.v.t.
	Revisie: B		
	Revisie: B		
	Revisie: B		

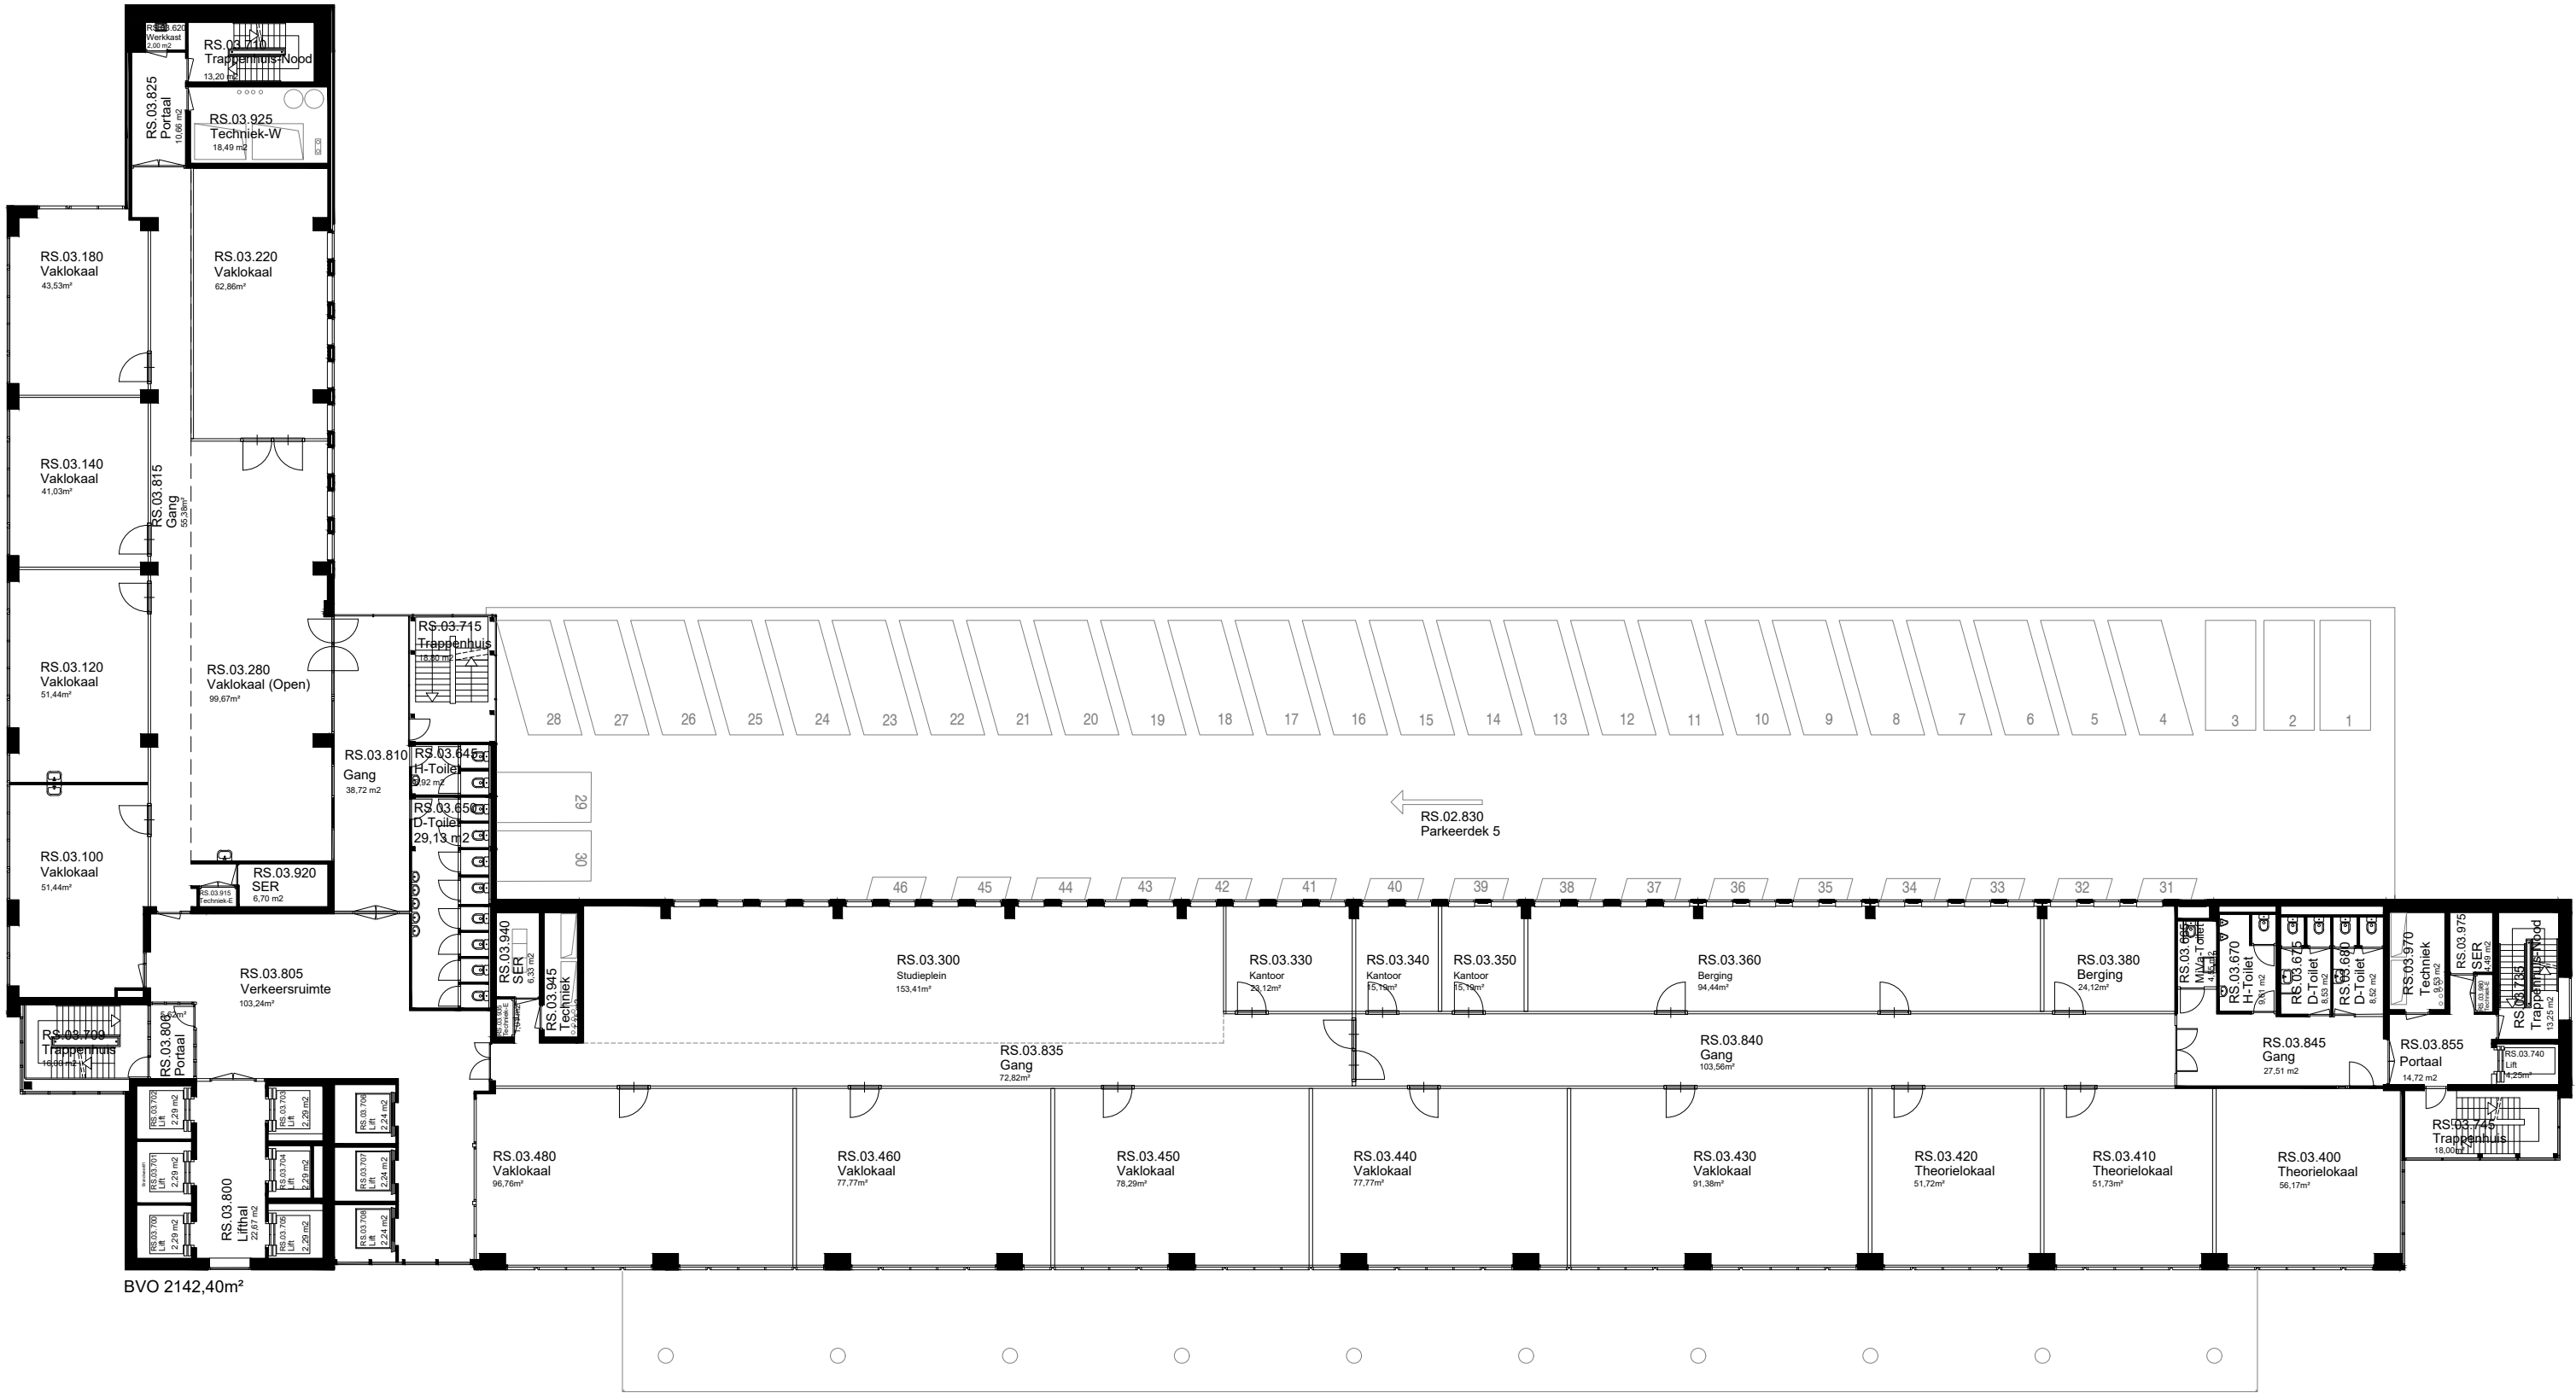

13-05-2022 JMM				FIT Faciliteiten en Informatietechnologie			
05-08-2021 JMM		Blaak 555, 3011 GB Rotterdam (7e & 8e Verdieping)		Postbus 25035, 3001 HA Rotterdam		e-mail: tekeningbeheer@hr.nl	
				www.hogeschoolrotterdam.nl			
Object		Rochussenstraat		Rotterdam		Bouwdeel: n.v.t.	
Rochussenstraat 198, 3015 EK						Datum: 02-08-2022	
Omschrijving		Bouwkundig		Tekenaar: ZaaJM			
Plattegrond		Formaat: A3					
3e Verdieping		Schaal: n.v.t.					
Tekeningbeheerder		Dhr. J.M.M. Zaal, Michel		Tekeningnummer:		RS-B103	
j.m.m.zaal@hr.nl				Revisie:		B	
06 110 797 11				Mastcontrol.nl		werk te controleren	
wijziging							

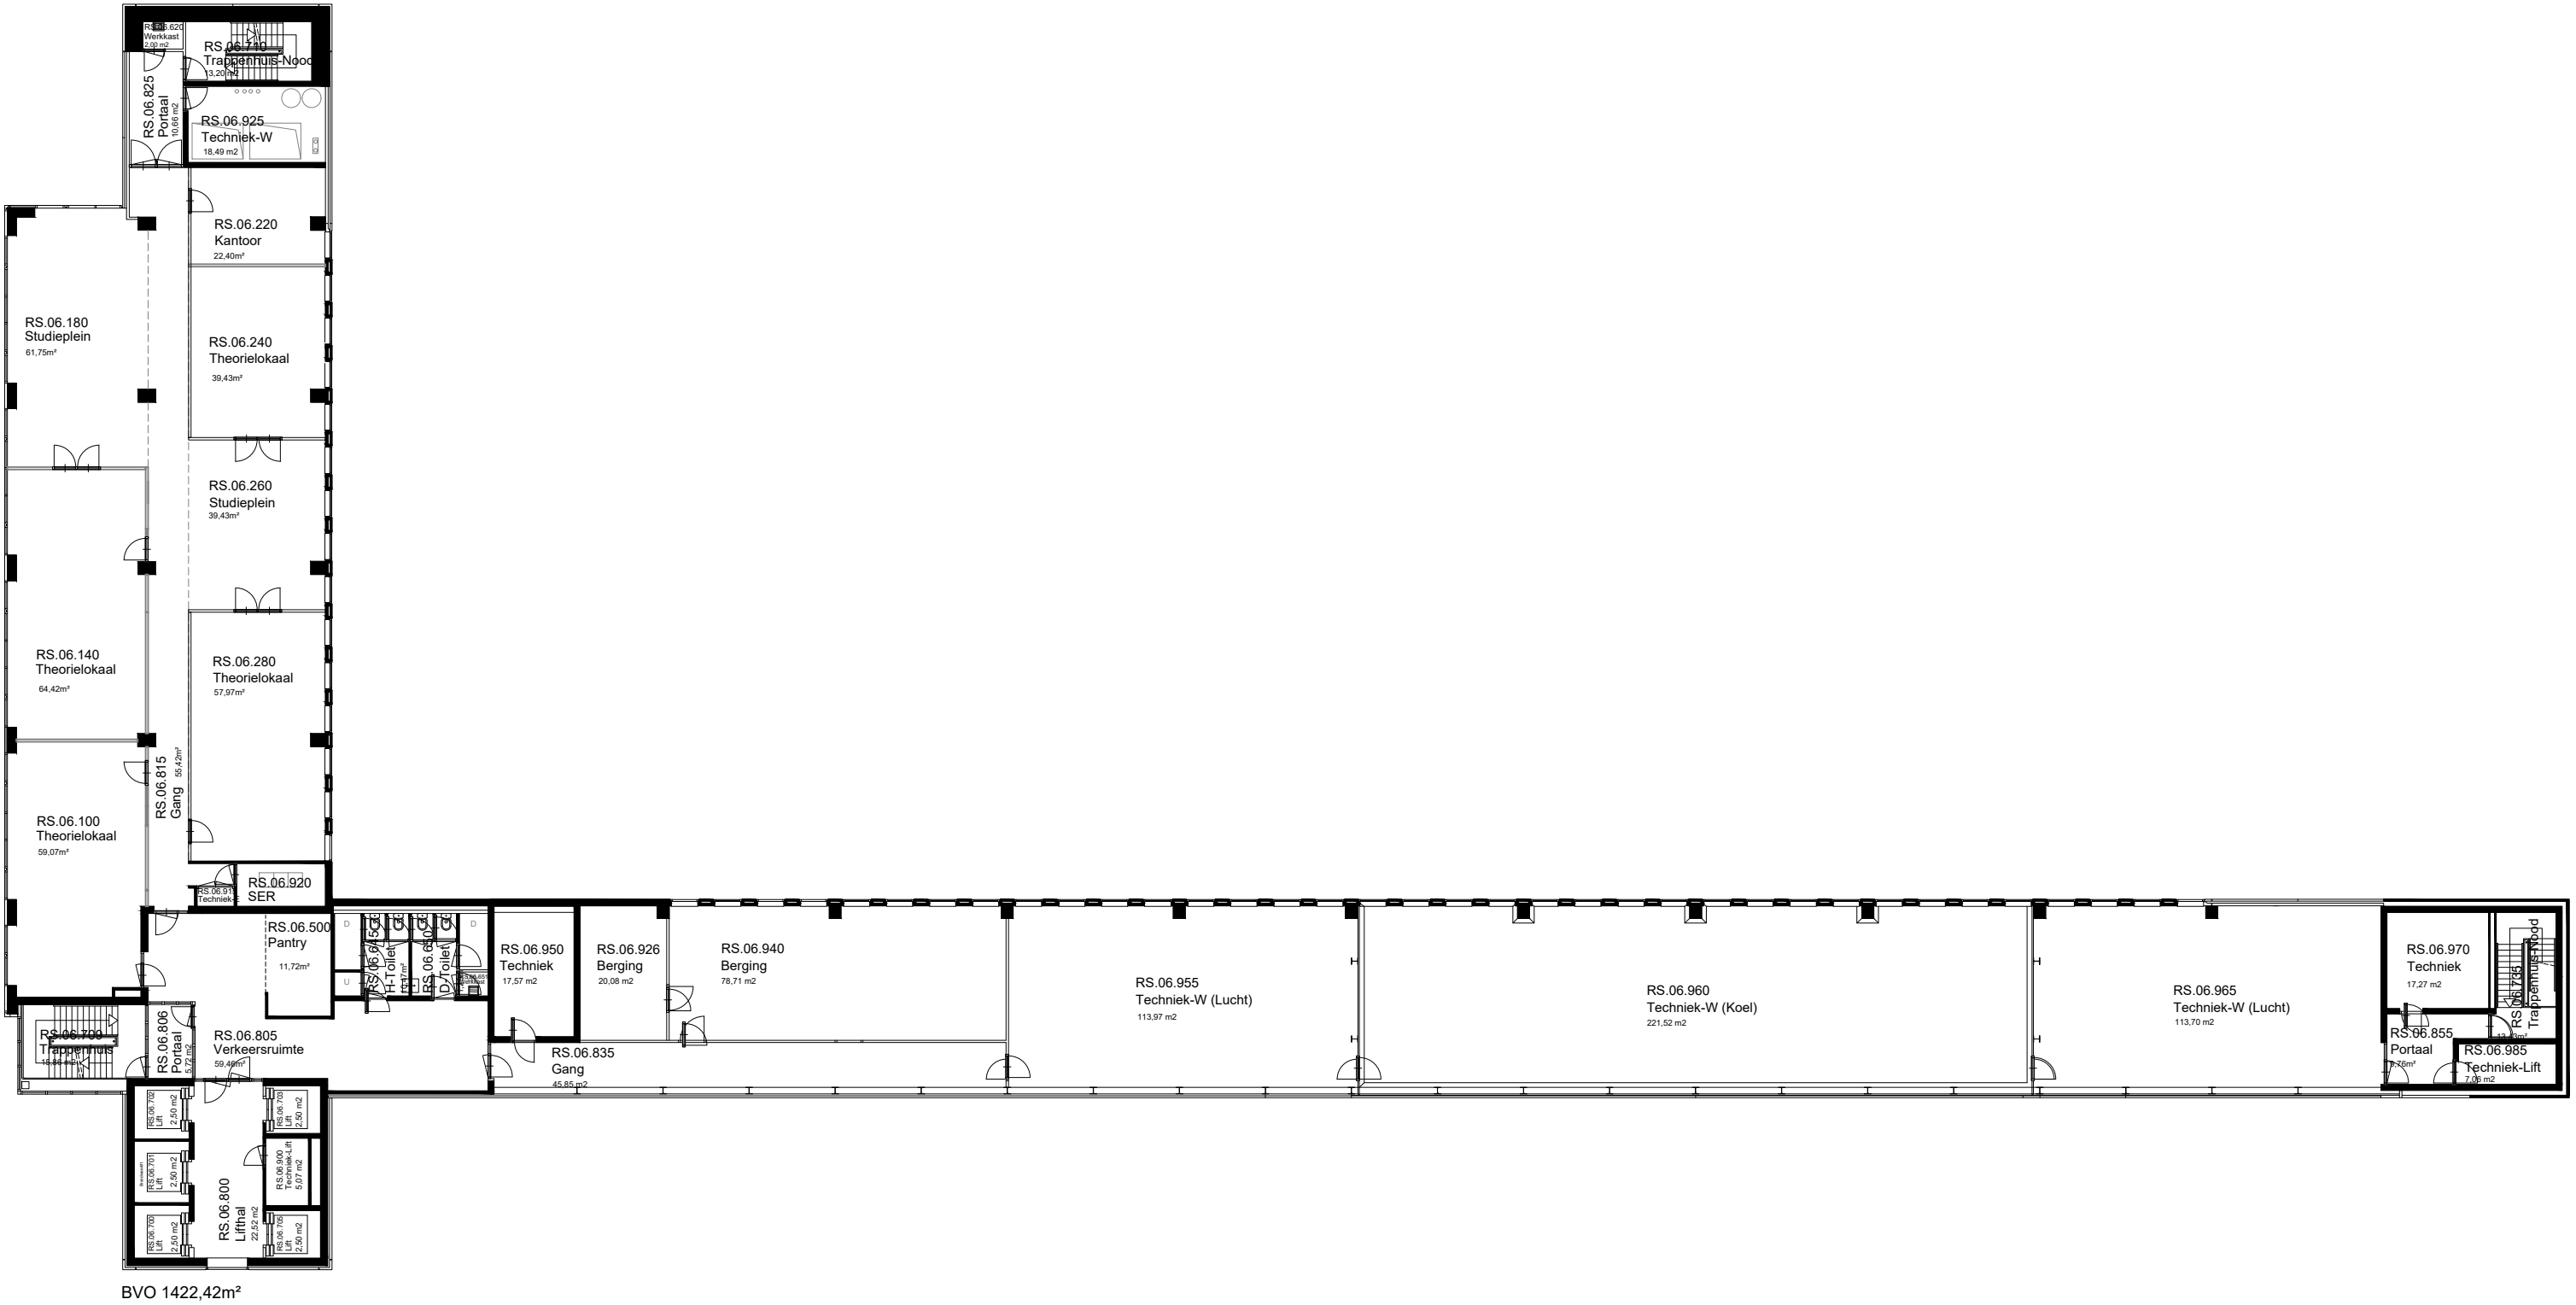


Wijz. Indeling & Ruimteomschrijving	13-05-2022 JMM 05-08-2021 JMM Nieuwe Ruimteindeling Nummering	 FIT Faciliteiten en Informatietechnologie Blaak 555, 3011 GB Rotterdam (7e & 8e Verdieping) Postbus 25035, 3001 HA Rotterdam e-mail: tekeningbeheer@hr.nl www.hogeschoolrotterdam.nl	
Wijziging	B A	Object Rochussenstraat Rochussenstraat 198, 3015 EK	Rotterdam
Wijziging	B A	Omschrijving Bouwkundig Plattegrond 6e Verdieping	Bouwdeel: n.v.t. Datum: 02-08-2022 Tekenaar: ZaaJM Formaat: A3 Schaal: n.v.t.
Wijziging	B A	Tekeningbeheerder Dhr. J.M.M. Zaal, Michel j.m.m.zaal@hr.nl 06 110 797 11	Tekeningnummer: RS-B106 Revisie: B 

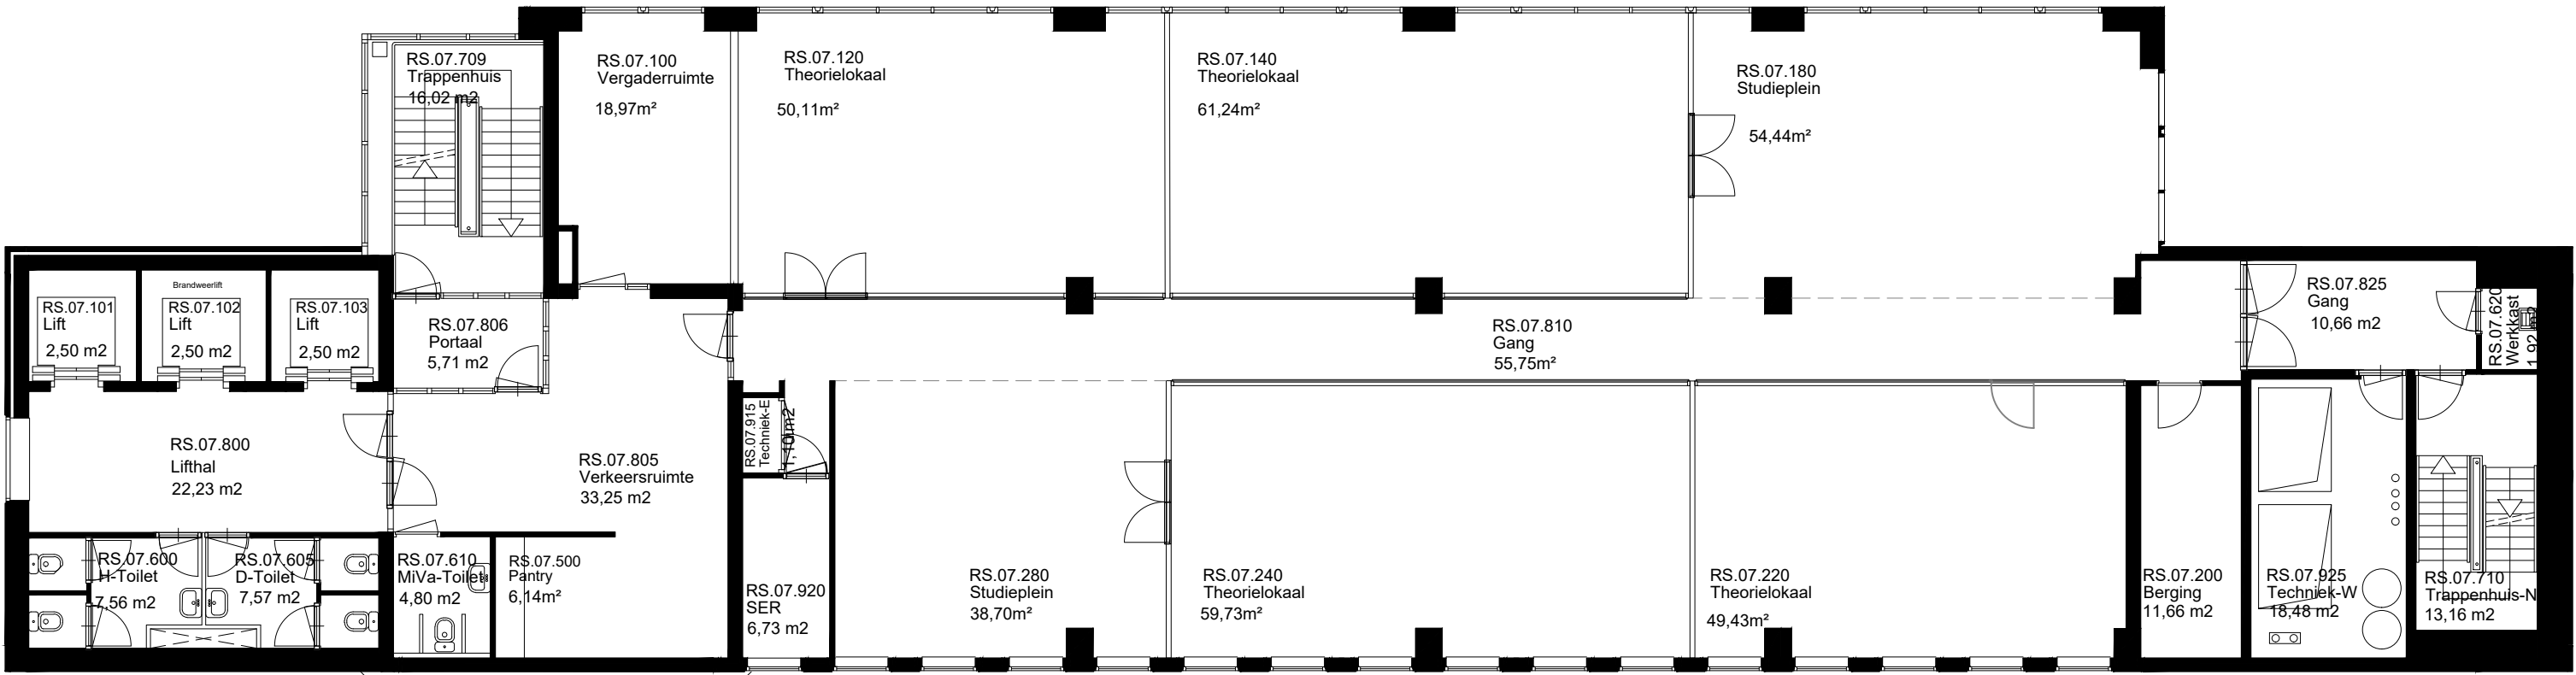


BVO 645,50m²

--	--	

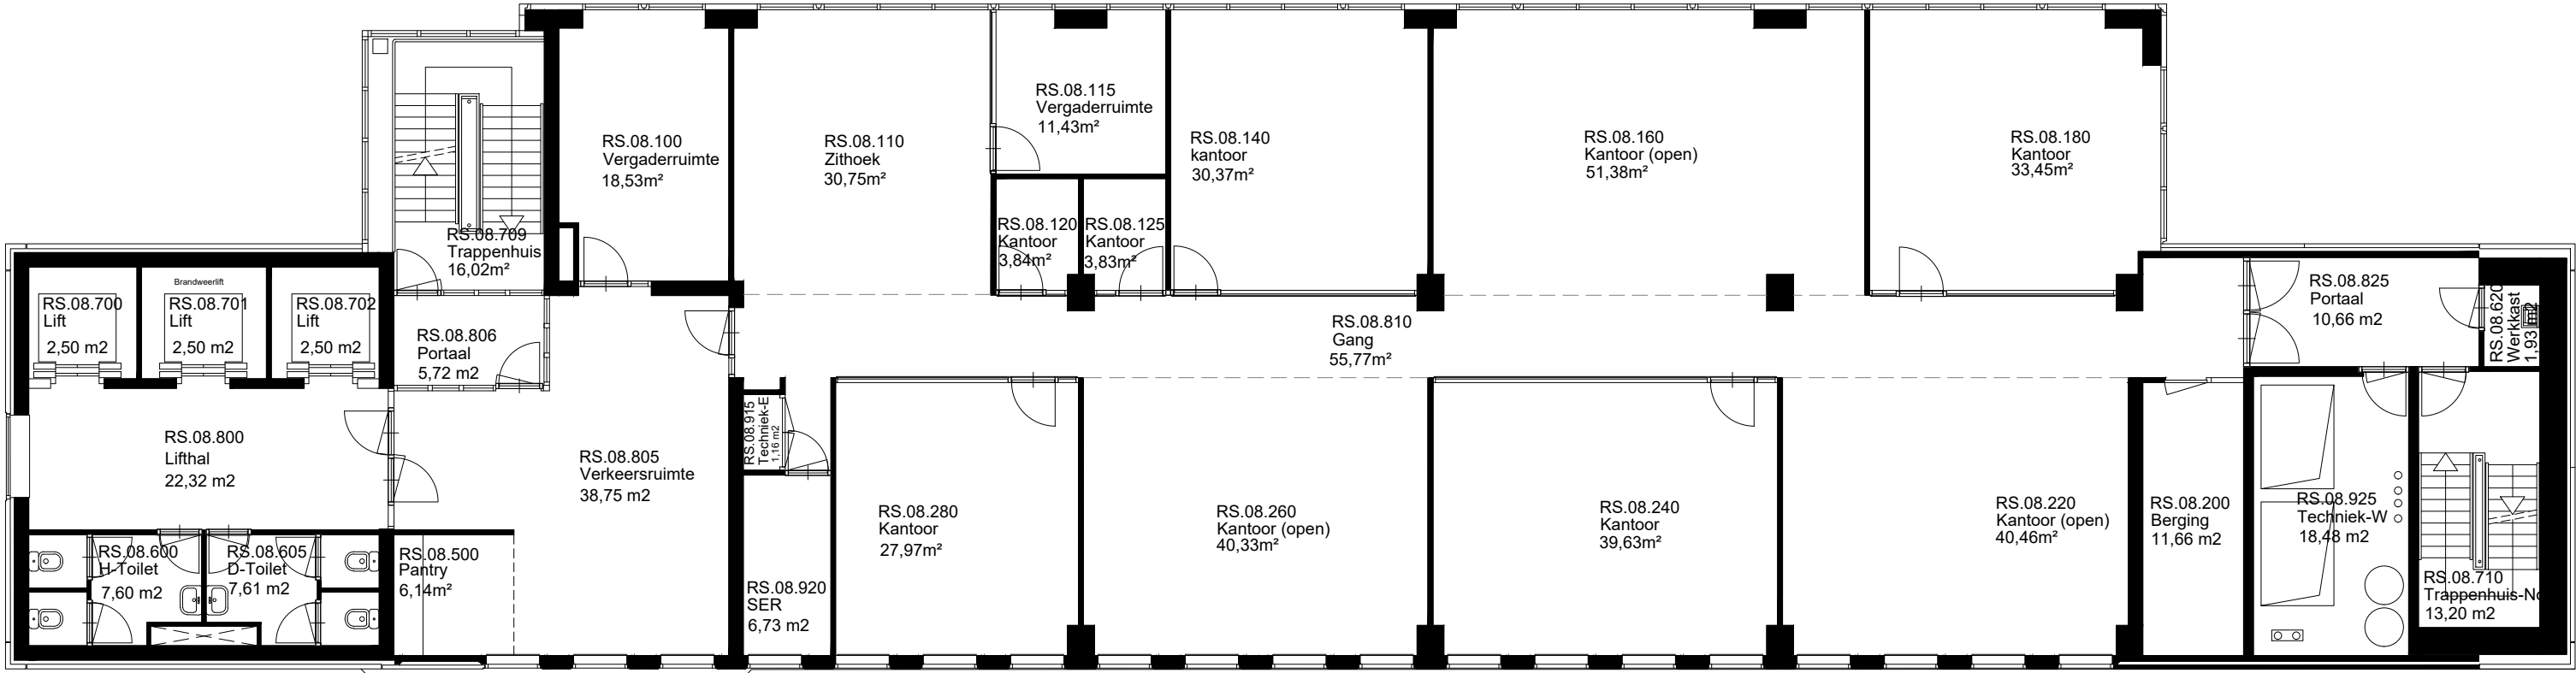


BVO 645,50m²

		13-05-2022 JMM		05-08-2021 JMM				FIT Faciliteiten en Informatietechnologie Blaak 555, 3011 GB Rotterdam (7e & 8e Verdieping) Postbus 25035, 3001 HA Rotterdam e-mail: tekeningbeheer@hr.nl www.hogeschoolrotterdam.nl			
						Object		Rotterdam		Bouwdeel: Hoogbouw	
						Rochussenstraat Rochussenstraat 198, 3015 EK				Datum: 02-08-2022	
						Omschrijving				Tekenaar: ZaaJM	
						Bouwkundig				Formaat: A3	
						Plattegrond				Schaal: n.v.t.	
						8e Verdieping				Tekeningnummer: RS-B108	
						Tekeningbeheerder Dhr. J.M.M. Zaal, Michel j.m.m.zaal@hr.nl 06 110 797 11				Revisie: B	
										Maaktoevoering in werk te controleren (zie de afbeelding bij de tekening)	

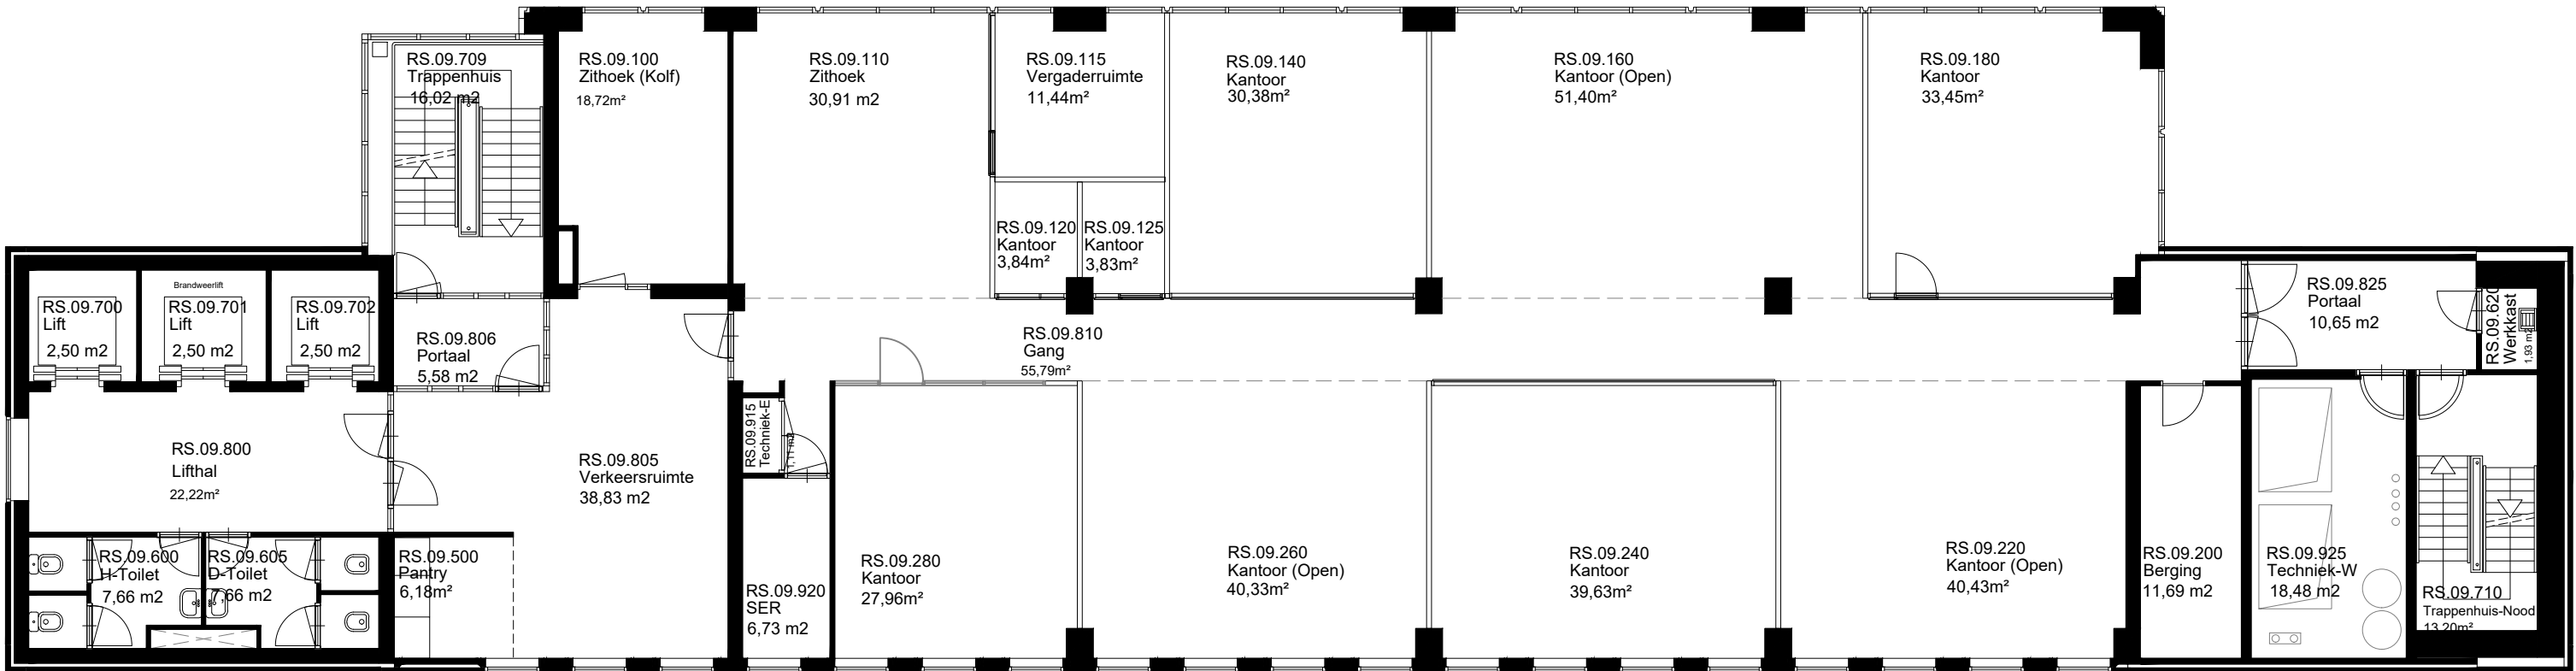


BVO 645,50m²

		FIT Faciliteiten en Informatietechnologie Blaak 555, 3011 GB Rotterdam (7e & 8e Verdieping) Postbus 25035, 3001 HA Rotterdam e-mail: tekeningbeheer@hr.nl www.hogeschoolrotterdam.nl		
Object Rochussenstraat Rochussenstraat 198, 3015 EK		Rotterdam		
Omschrijving Bouwkundig Plattegrond 9e Verdieping		Bouwdeel: Hoogbouw		
Tekeningbeheerder Dhr. J.M.M. Zaal, Michel j.m.m.zaal@hr.nl 06 110 797 11		Datum: 02-08-2022		
Revisie: B		Tekenaar: ZaaJM		
06 110 797 11		Formaat: A3		
		Schaal: n.v.t.		
		Tekeningnummer: RS-B109		
		Revisie: B		
				

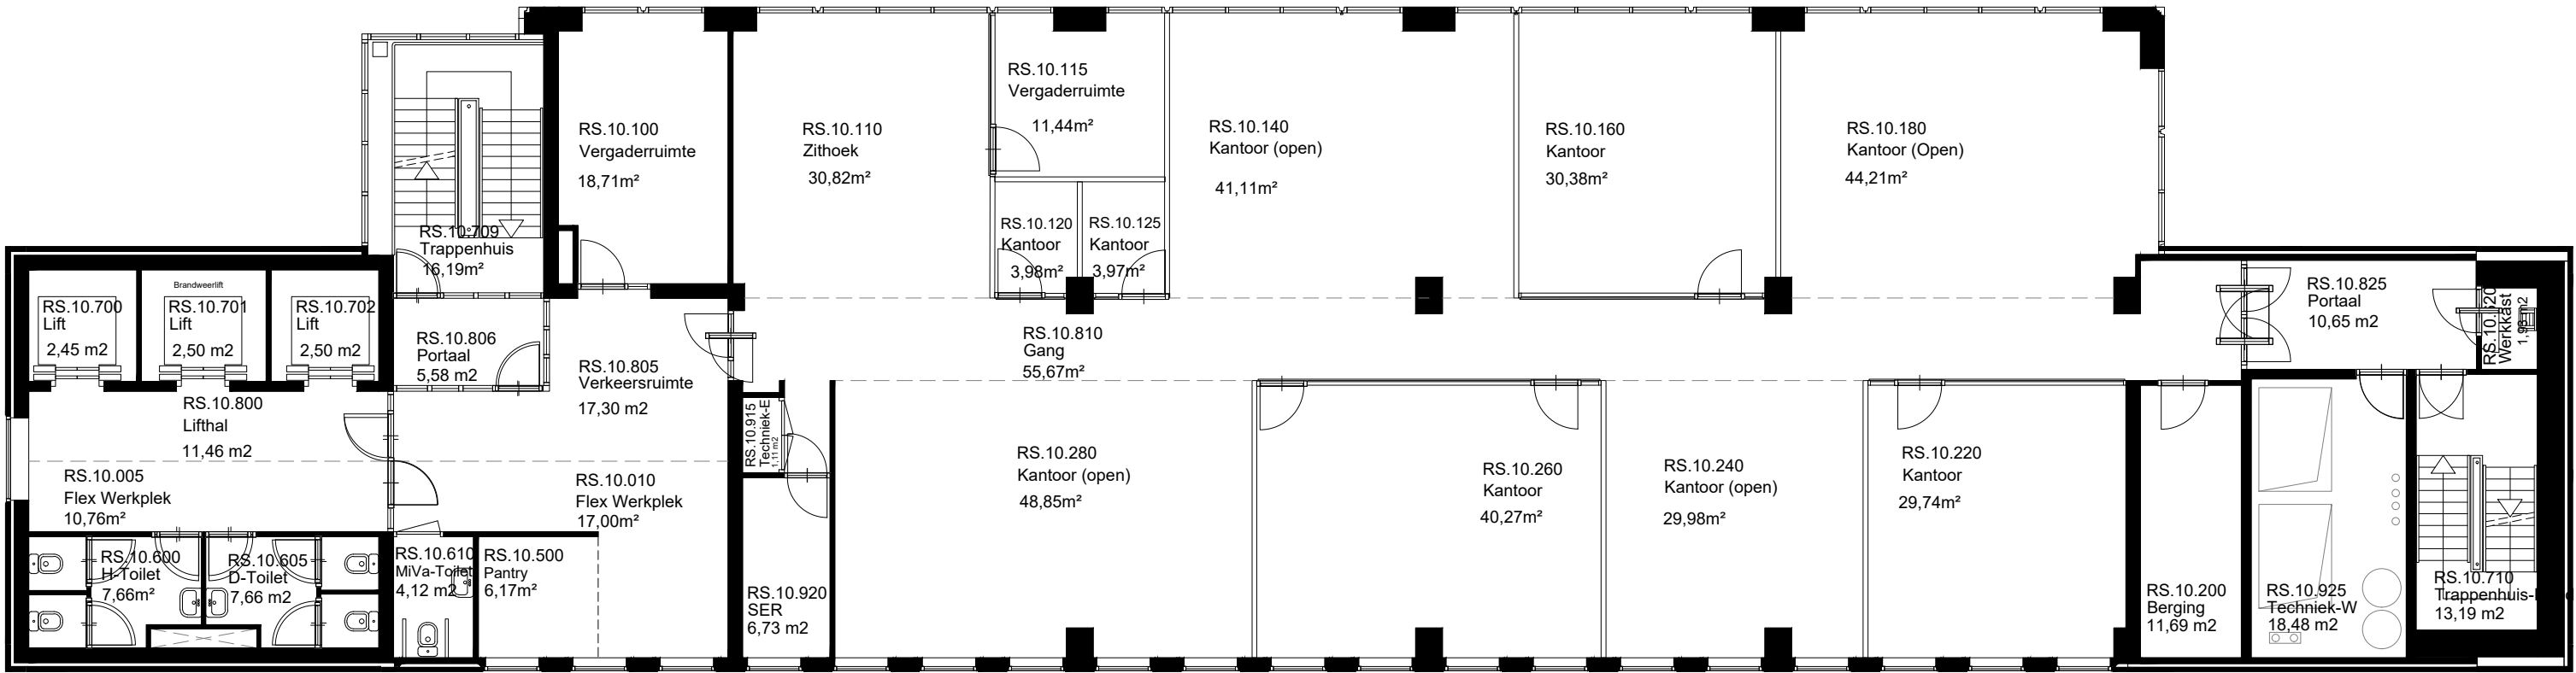


BVO 645,51m²

13-05-2022 JMM		05-08-2021 JMM			FIT Faciliteiten en Informatietechnologie Blaak 555, 3011 GB Rotterdam (7e & 8e Verdieping) Postbus 25035, 3001 HA Rotterdam e-mail: tekeningbeheer@hr.nl www.hogeschoolrotterdam.nl		
Wijz. Indeling & Ruimtes.		A Nieuwe Ruimtelijke Nummering		Object Rochussenstraat Rochussenstraat 198, 3015 EK		Bouwdeel: Hoogbouw	
				Omschrijving		Datum: 02-08-2022	
				Bouwkundig Plattegrond 10e Verdieping		Tekenaar: ZaaJM Formaat: A3 Schaal: n.v.t.	
				Tekeningbeheerder Dhr. J.M.M. Zaal, Michel e-mail: j.m.m.zaal@hr.nl 06 110 797 11		Tekeningnummer: RS-B110 Revisie: B	
C wijziging				C Tekeningbeheerder DWG - Tekeningen/RS Rochussenstraat/Bouwkundig/Plattegronden/RS-B110.dwg		Maakvoering in werk te controleren (zie de afbeelding bij de tekening)	

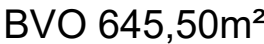


Auteur: ZaaJM Versie: 2 augustus 2022 Naam: RS-B111.dwg

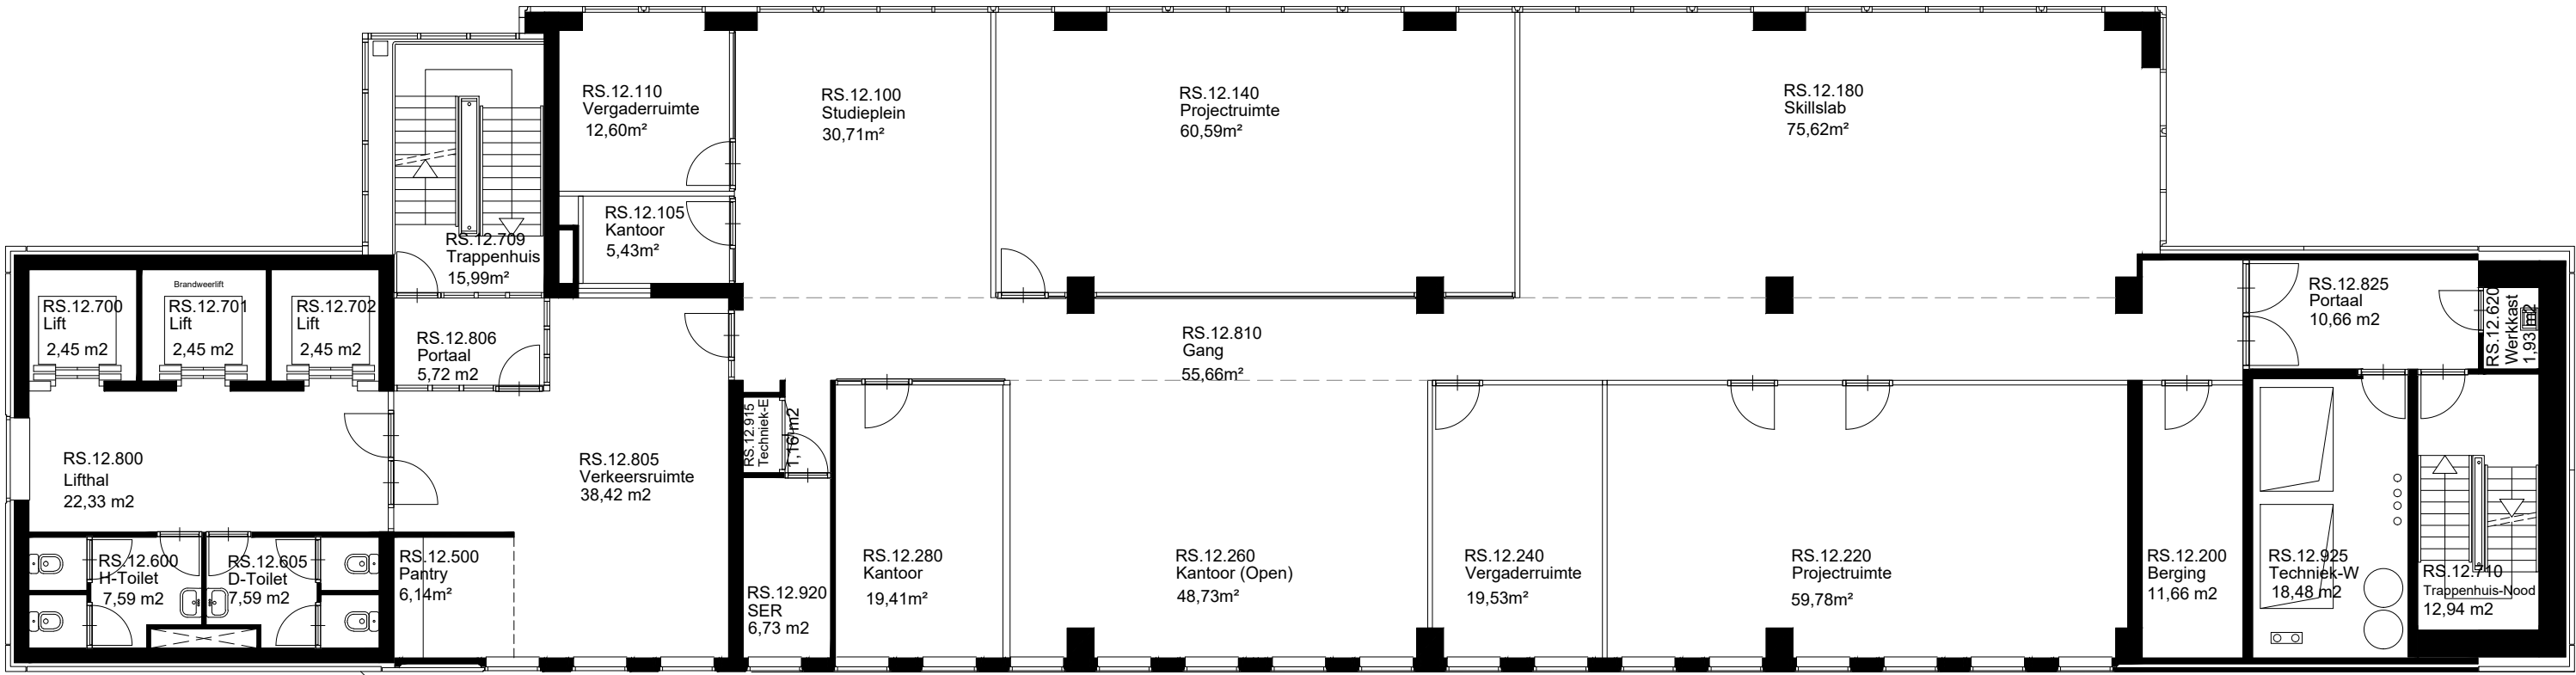


BVO 645,50m²

13-05-2022 JMM 05-08-2021 JMM		FIT Faciliteiten en Informatietechnologie Blaak 555, 3011 GB Rotterdam (7e & 8e Verdieping) Postbus 25035, 3001 HA Rotterdam e-mail: tekeningbeheer@hr.nl www.hogeschoolrotterdam.nl		

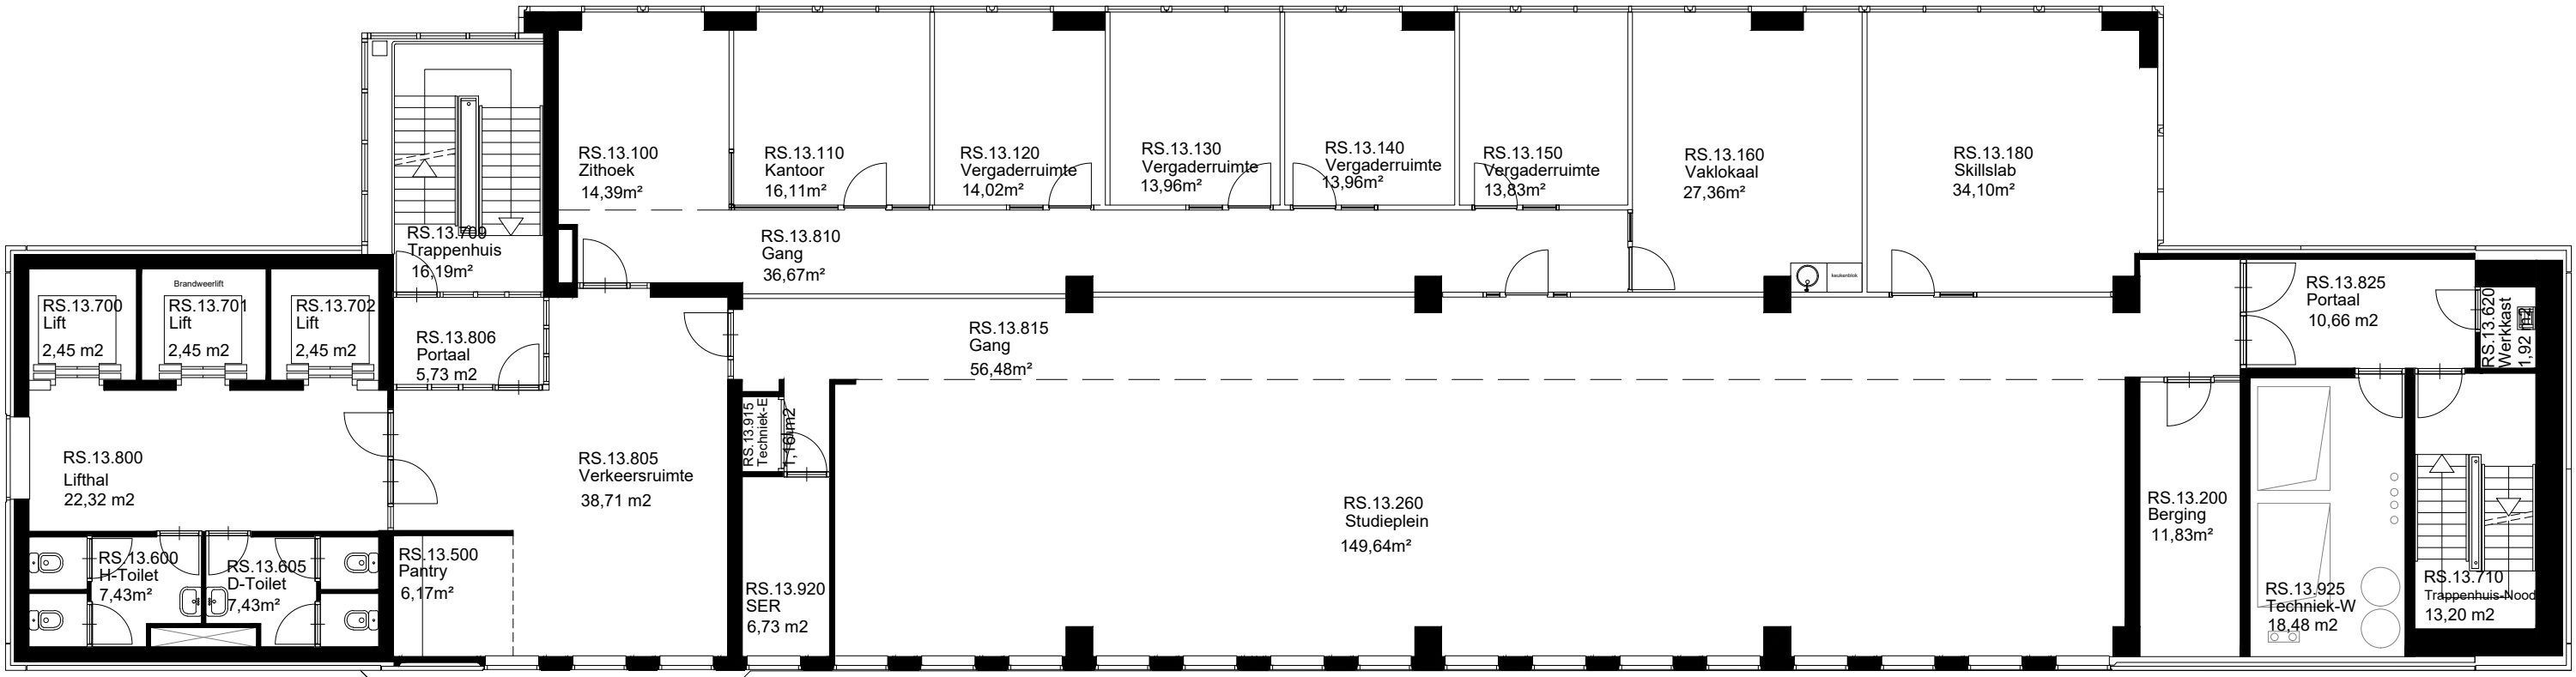


BVO 645,50m²

13-05-2022 JMM		05-08-2021 JMM			FIT Faciliteiten en Informatietechnologie Blaak 555, 3011 GB Rotterdam (7e & 8e Verdieping) Postbus 25035, 3001 HA Rotterdam e-mail: tekeningbeheer@hr.nl www.hogeschoolrotterdam.nl		
Wijz. Indeling & Ruimtes.		A Nieuwe Ruimtelijke Nummering		Object Rochussenstraat Rochussenstraat 198, 3015 EK		Bouwdeel: Hoogbouw	
B		A		Rotterdam		Datum: 02-08-2022	
Bouwkundig		Omschrijving		Tekenaar: ZaaJM		Formaat: A3	
Plattegrond		13e Verdieping		Schaal: n.v.t.		Tekeningnummer: RS-B113	
Tekeningbeheerder Dhr. J.M.M. Zaal, Michel j.m.m.zaal@hr.nl 06 110 797 11				Revisie: B		Maatvoering in werk te controleren (zie o.a. artikel 10.10 van de Wet van 2012)	
Wijziging							
C:\Tekeningsbeheer\DWG - Tekeningen\RS Rochussenstraat\Bouwkundig\Plattegronden\RS-B113.dwg							

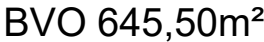


Auteur: ZaaJM Versie: 2 augustus 2022 Naam: RS-B114.dwg

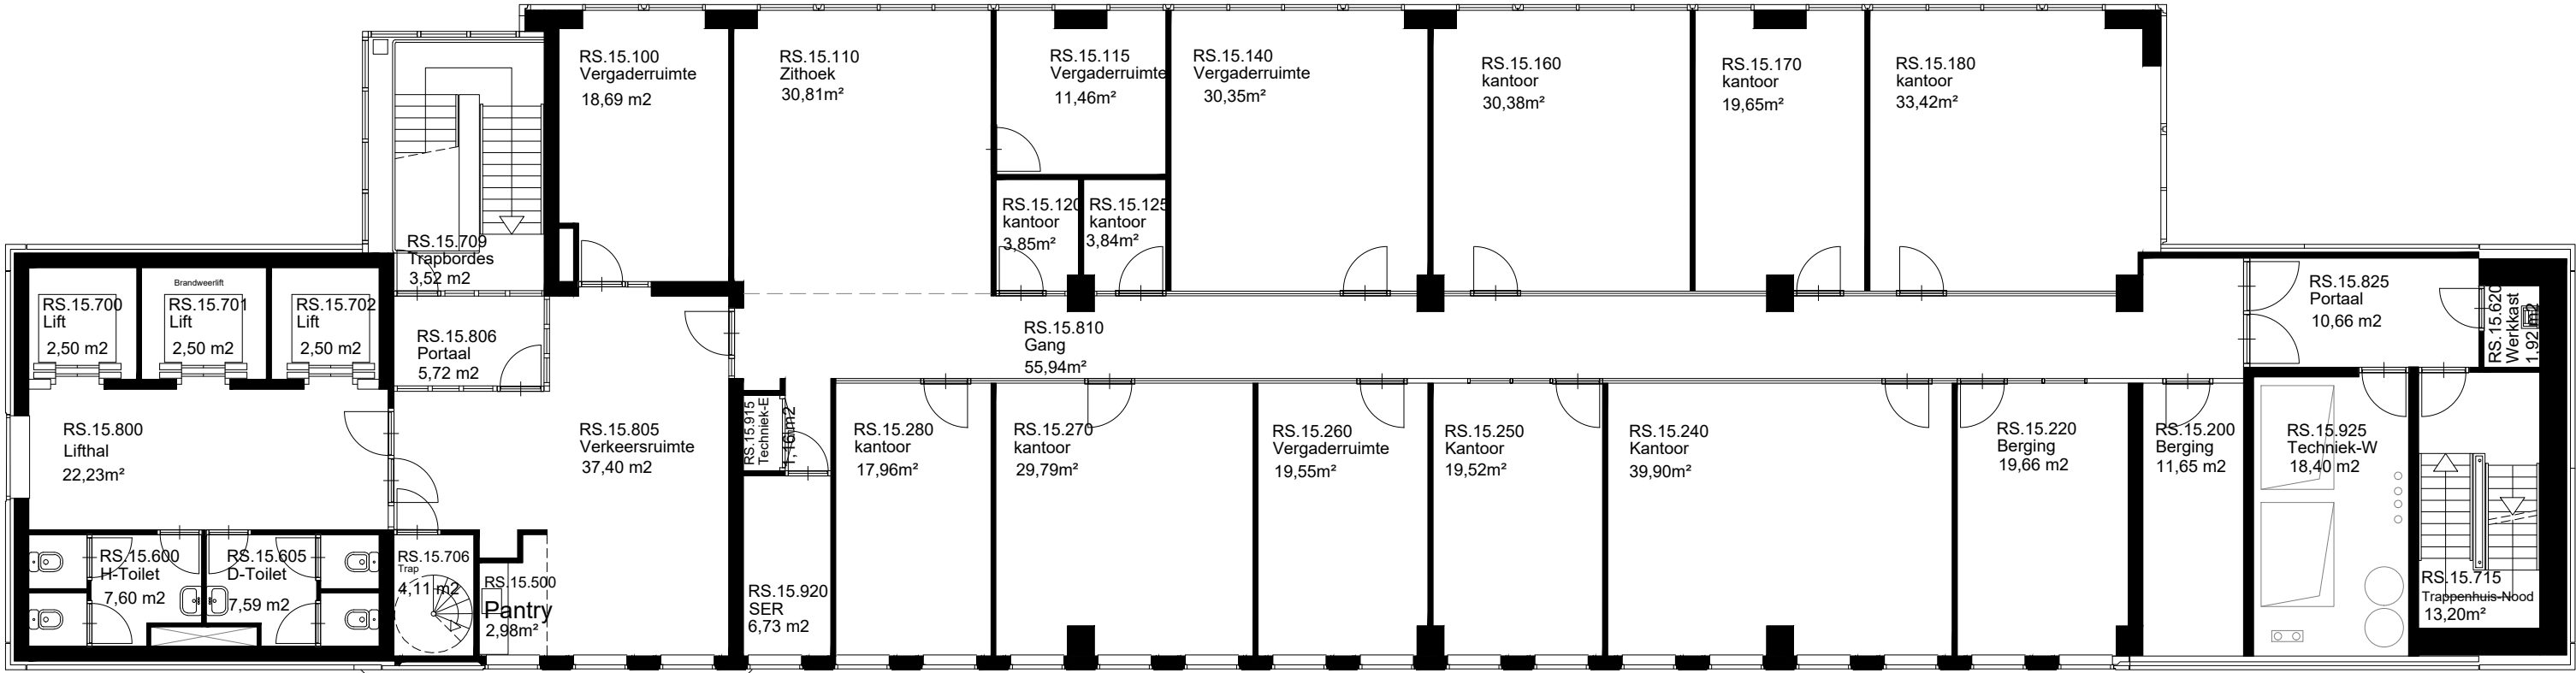

BVO 645,50m²


13-05-2022 JMM		05-08-2021 JMM		 FIT Faciliteiten en Informatietechnologie Blaak 555, 3011 GB Rotterdam (7e & 8e Verdieping) Postbus 25035, 3001 HA Rotterdam e-mail: tekeningbeheer@hr.nl www.hogeschoolrotterdam.nl			
Wijz. Indeling & Ruimtes. Nieuwe Ruimtelijke Nummering	B A	Object Rochussenstraat Rochussenstraat 198, 3015 EK		Rotterdam		Bouwdeel: Hoogbouw	
		Omschrijving Bouwkundig Plattegrond 15e Verdieping		Datum: 02-08-2022		Tekenaar: ZaaJM	
		Tekeningbeheerder Dhr. J.M.M. Zaal, Michel j.m.m.zaal@hr.nl 06 110 797 11		Formaat: A3		Schaal: n.v.t.	
		Revisie: B		Tekeningnummer: RS-B115		Maakcontrolen in werk te controleren	

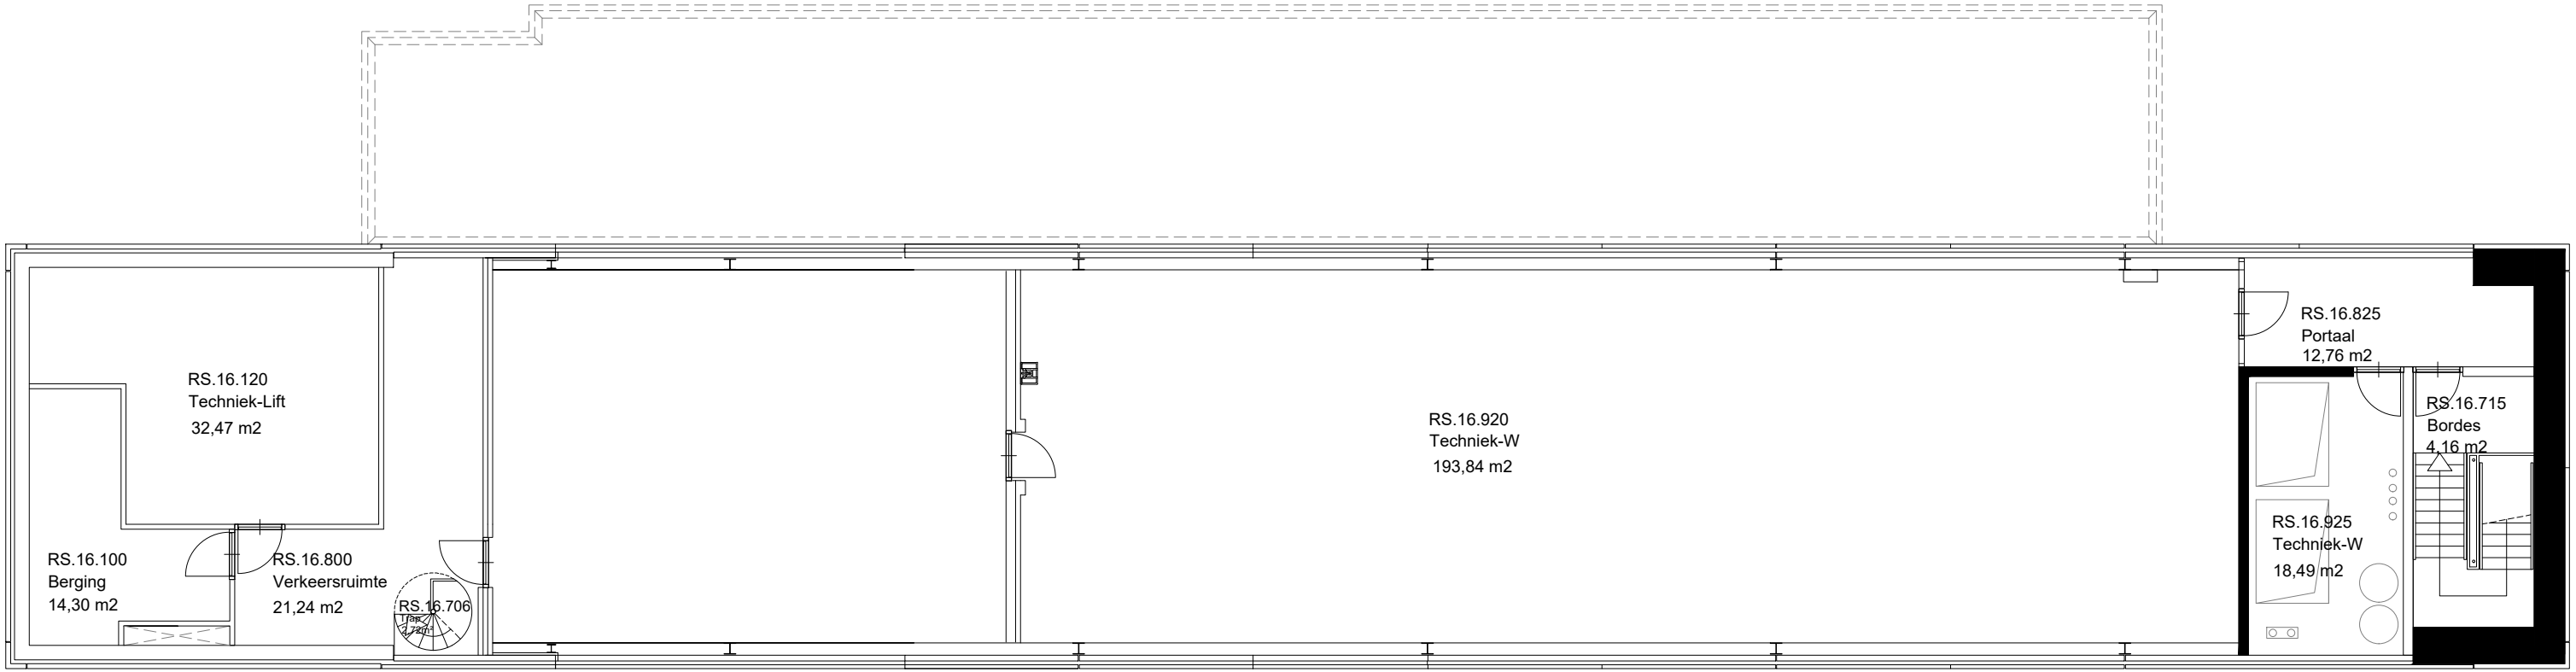

BVO 370,78m²


 FIT Faciliteiten en Informatietechnologie Blaak 555, 3011 GB Rotterdam (7e & 8e Verdieping) Postbus 25035, 3001 HA Rotterdam e-mail: tekeningbeheer@hr.nl www.hogeschoolrotterdam.nl		
Rotterdam		Bouwdeel: Hoogbouw
Object Rochussenstraat Rochussenstraat 198, 3015 EK		Datum: 02-08-2022
Omschrijving Bouwkundig Plattegrond 16e Verdieping		Tekenaar: ZaaJM Formaat: A3 Schaal: n.v.t.
Tekeningbeheerder Dhr. J.M.M. Zaal, Michel j.m.m.zaal@hr.nl 06 110 797 11		Tekeningnummer: RS-B116 Revisie: n.v.t.
		 Maatwerk.nl werk te controleren www.maatwerk.nl

C:\Tekeningbeheer\DWG - Tekeningen\RS Rochussenstraat\Bouwkundig\Plattegronden\RS-B116.dwg

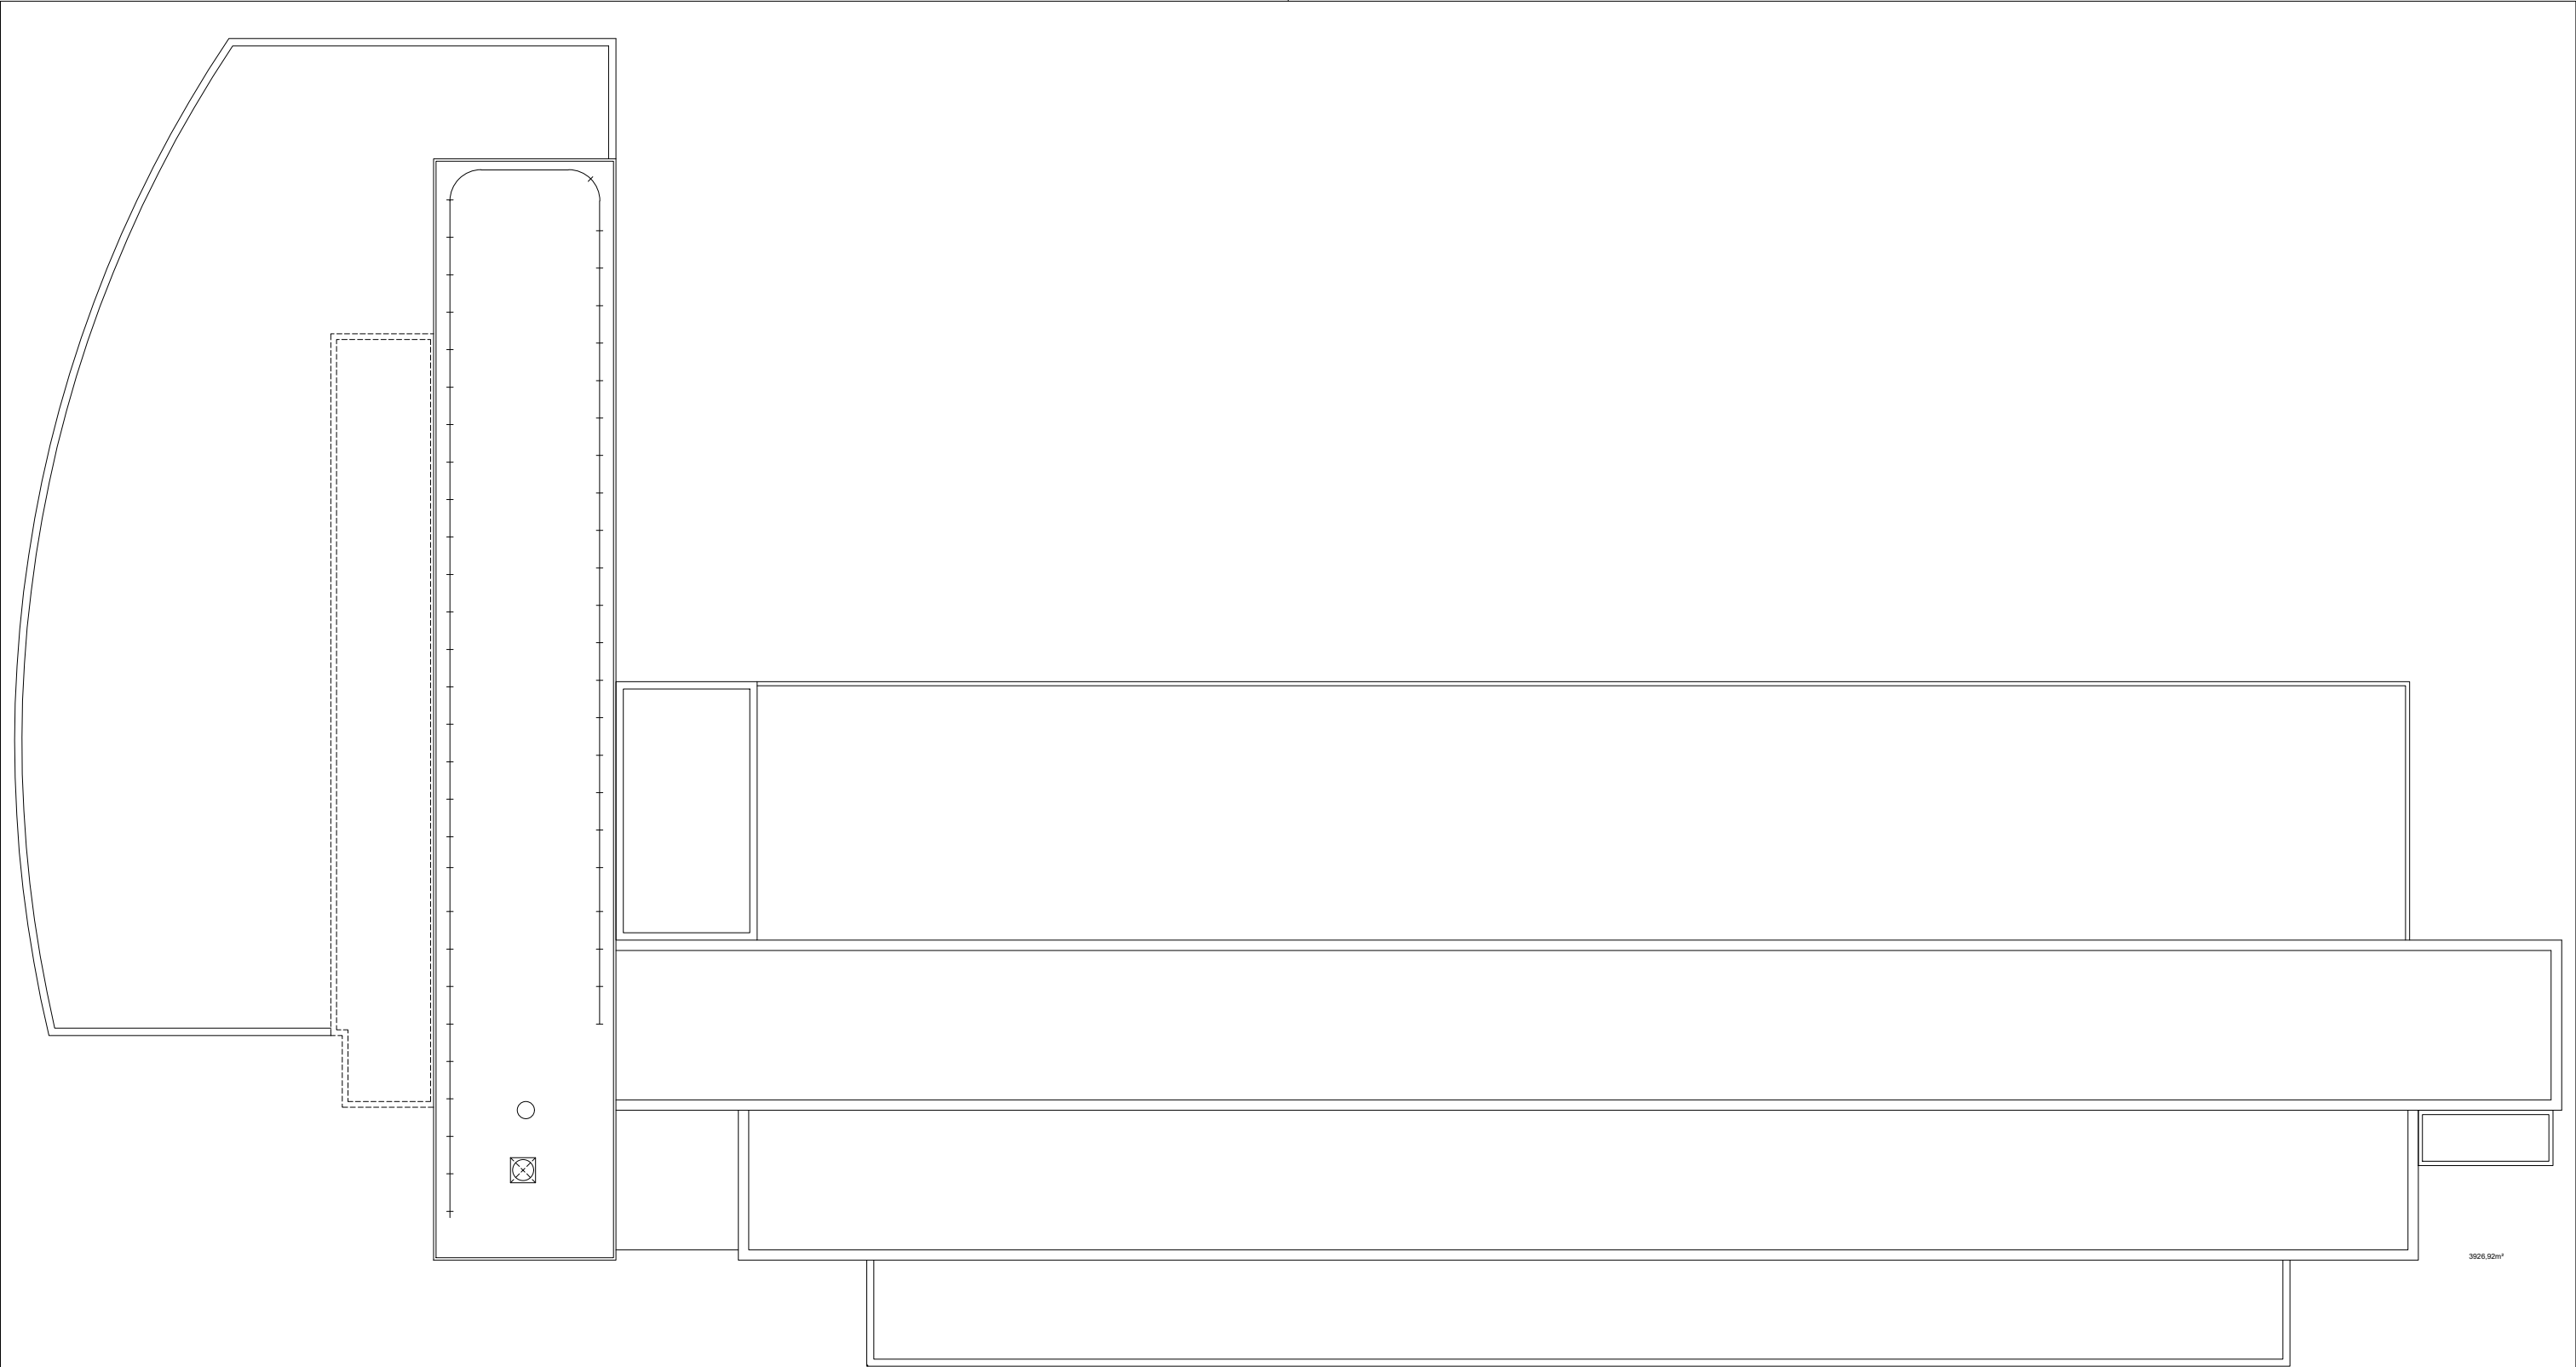


3926,92m²

 FIT Faciliteiten en Informatietechnologie Blaak 555, 3011 GB Rotterdam (7e & 8e Verdieping) Postbus 25035, 3001 HA Rotterdam e-mail: tekeningbeheer@hr.nl www.hogeschoolrotterdam.nl			
Object Rochussenstraat Rochussenstraat 198, 3015 EK		Rotterdam Bouwdeel: n.v.t. Datum: 05-08-2021	
Omschrijving Bouwkundig Plattegrond Dak		Tekenaar: ZaaJM Formaat: A3 Schaal: 1:100	
Tekeningbeheerder Dhr. J.M.M. Zaal, Michel j.m.m.zaal@hr.nl 06 110 797 11		Tekeningnummer: RS-B1DK Revisie: n.v.t.	
			

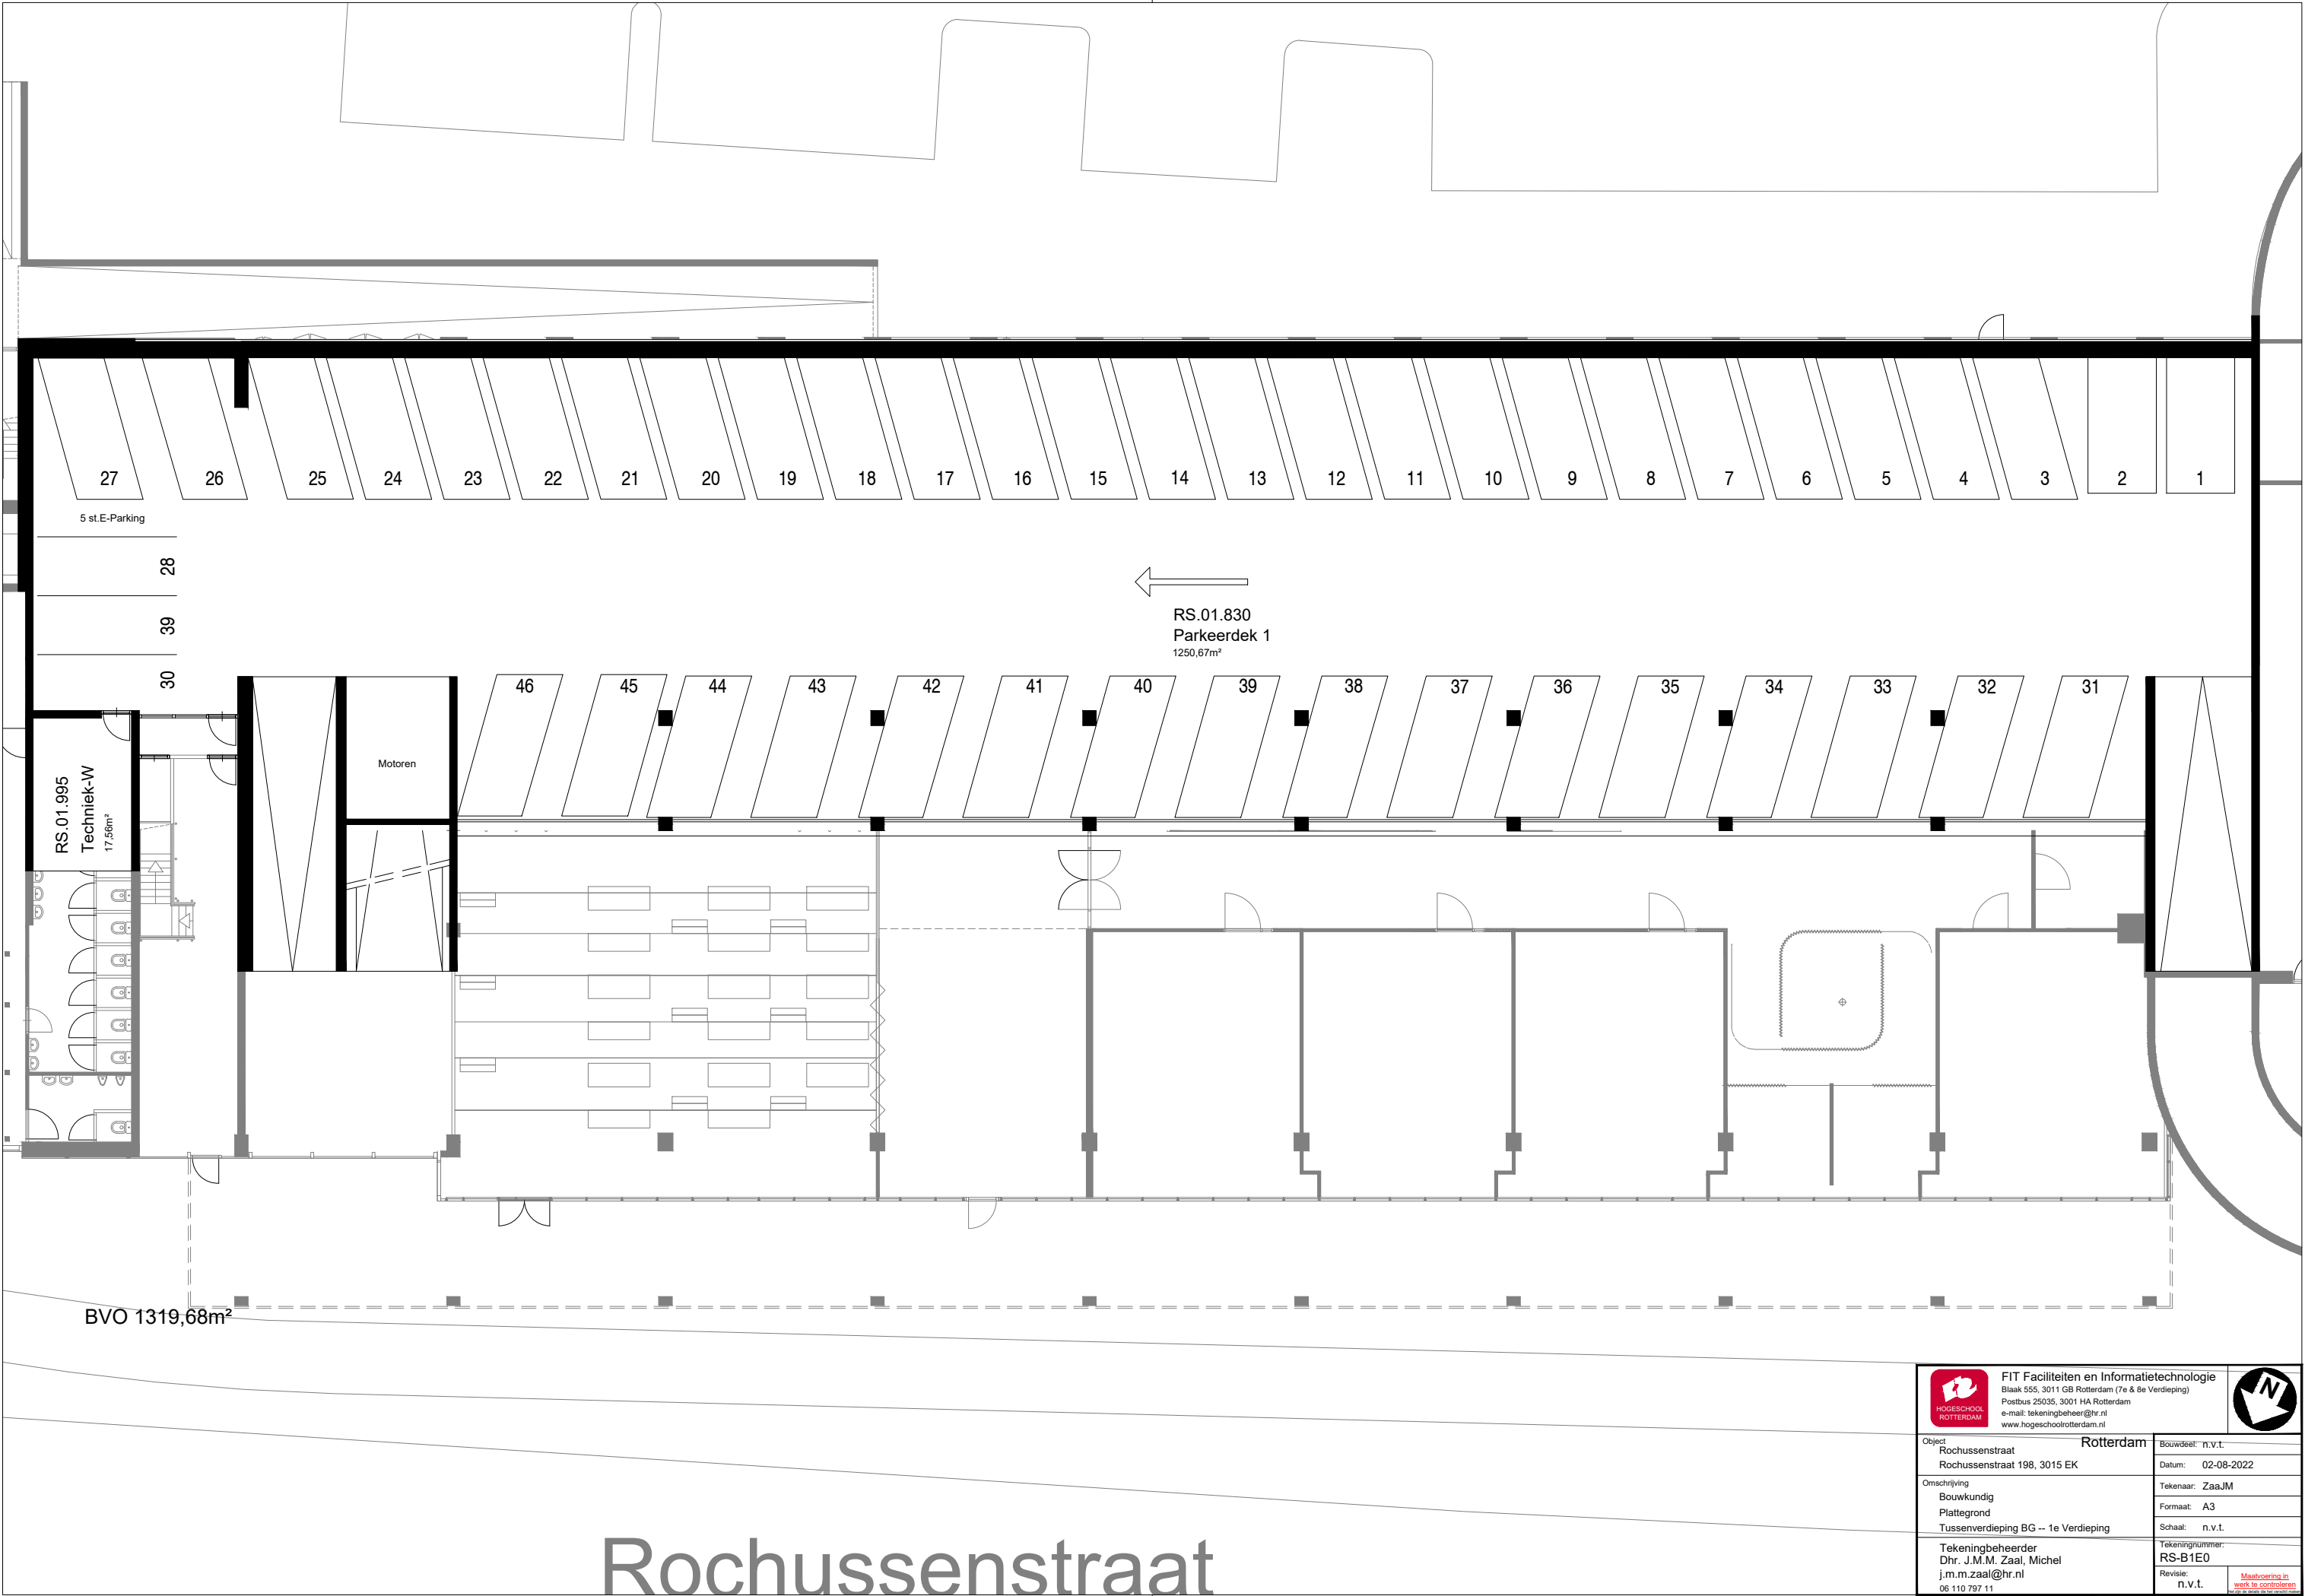


 FIT Faciliteiten en Informatietechnologie Blaak 555, 3011 GB Rotterdam (7e & 8e Verdieping) Postbus 25035, 3001 HA Rotterdam e-mail: tekeningbeheer@hr.nl www.hogeschoolrotterdam.nl		
Object Rochussenstraat Rochussenstraat 198, 3015 EK		Rotterdam
Omschrijving Bouwkundig Plattegrond Tussenverdieping BG -- 1e Verdieping		Bouwdeel: n.v.t. Datum: 02-08-2022 Tekenaar: ZaaJM Formaat: A3 Schaal: n.v.t.
Tekeningbeheerder Dhr. J.M.M. Zaal, Michel j.m.m.zaal@hr.nl 06 110 797 11		Tekeningnummer: RS-B1E0 Revisie: n.v.t.  Markering op tekening werk te controleren

C:\Tekeningbeheer\DWG - Tekeningen\RS Rochussenstraat\Bouwkundig\Plattegronden\RS-B1E0.dwg

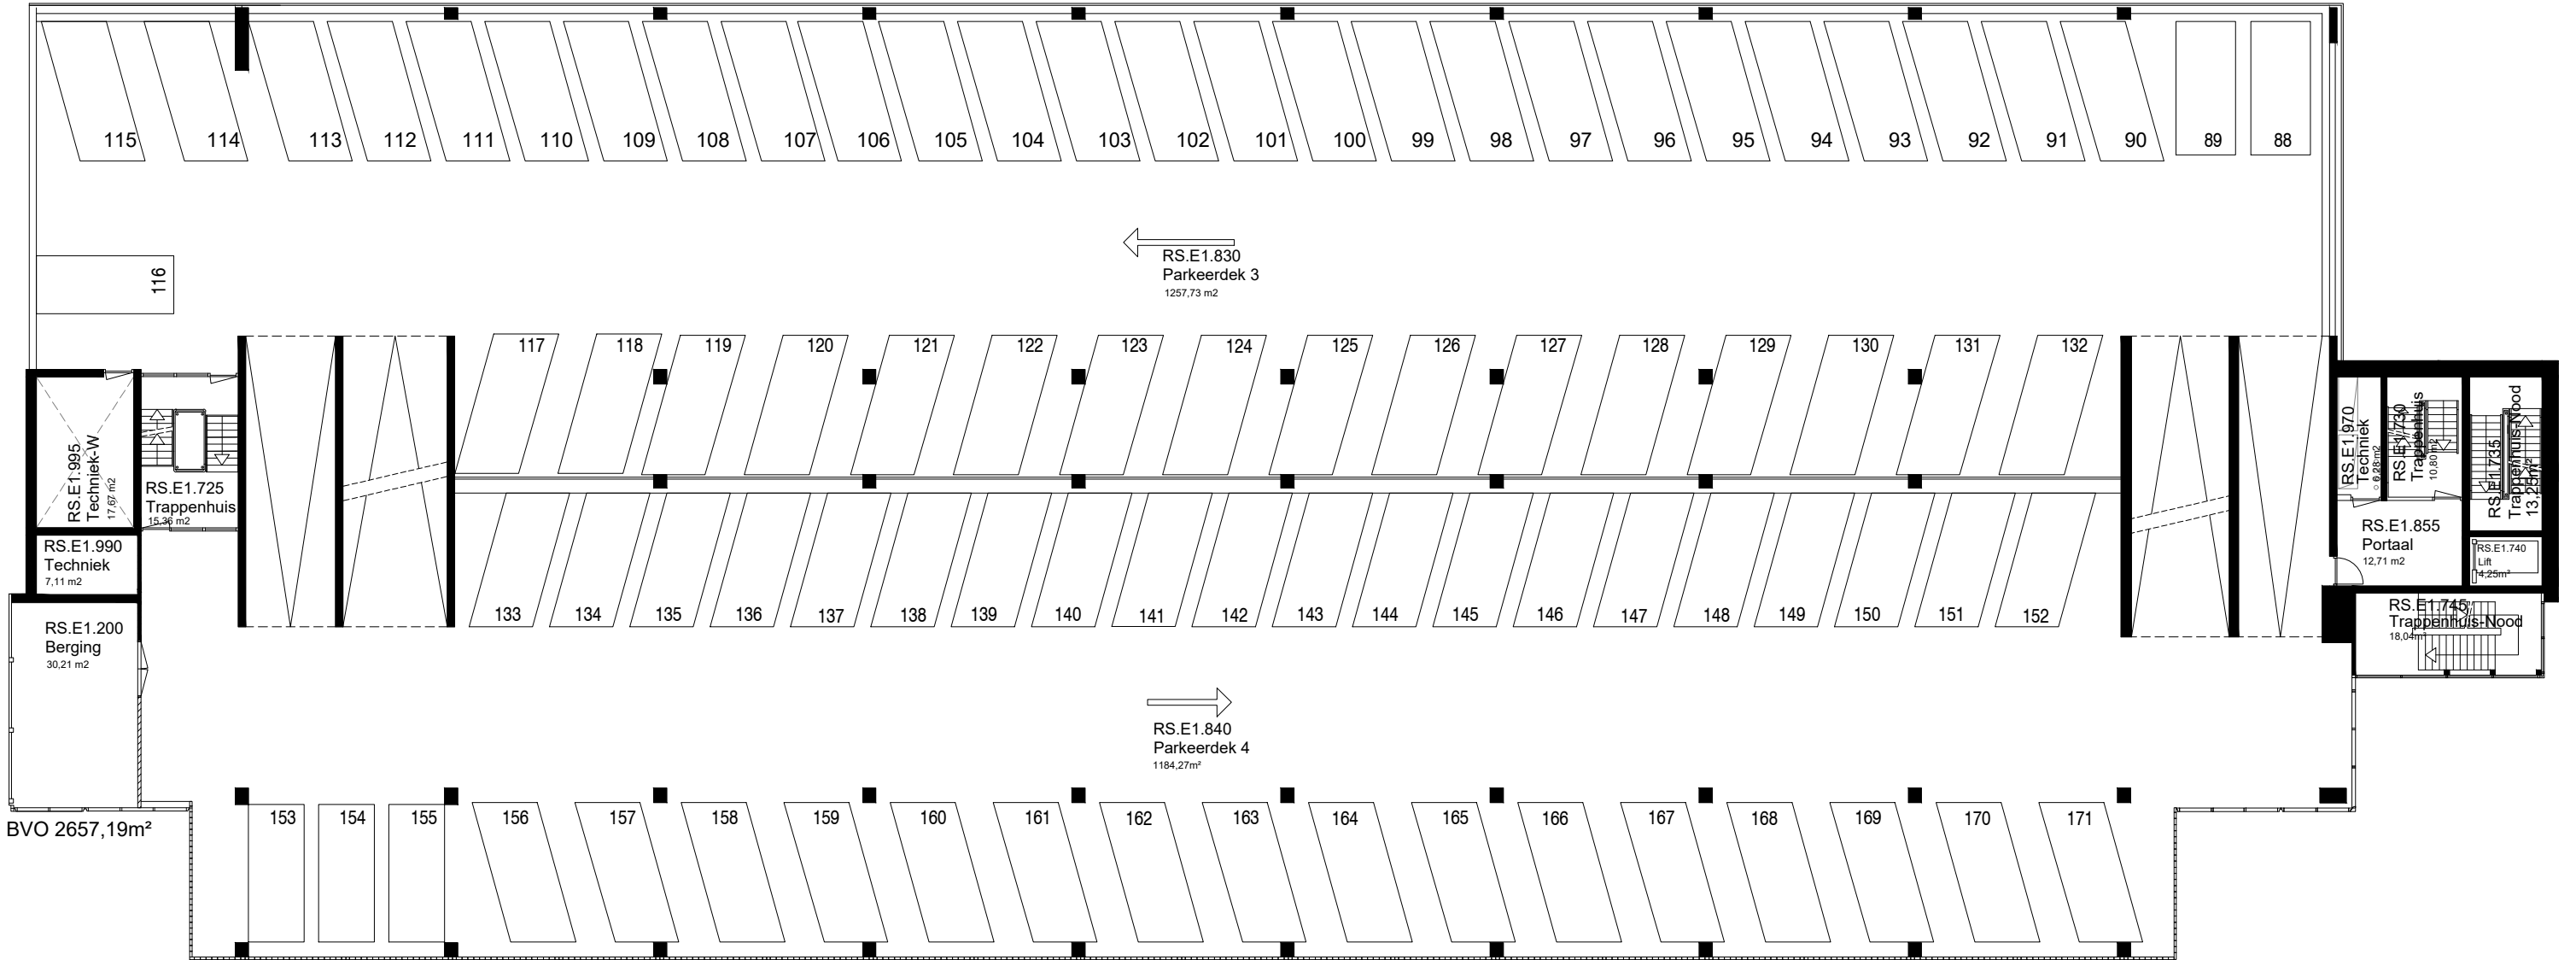

 FIT Faciliteiten en Informatietechnologie Blaak 555, 3011 GB Rotterdam (7e & 8e Verdieping) Postbus 25035, 3001 HA Rotterdam e-mail: tekeningbeheer@hr.nl www.hogeschoolrotterdam.nl		
Rotterdam		
Object Rochussenstraat Rochussenstraat 198, 3015 EK	Bouwdeel: n.v.t. Datum: 02-08-2022	
Omschrijving Bouwkundig Plattegrond Tussenverdieping 1e – 2e Verdieping	Tekenaar: ZaaJM Formaat: A3 Schaal: n.v.t.	
Tekeningbeheerder Dhr. J.M.M. Zaal, Michel j.m.m.zaal@hr.nl 06 110 797 11	Tekeningnummer: RS-B1E1 Revisie: n.v.t.	
Maak controleren werk te controleren		

C:\Tekeningbeheer\DWG - Tekeningen\RS Rochussenstraat\Bouwkundig\Plattegronden\RS-B1E1.dwg

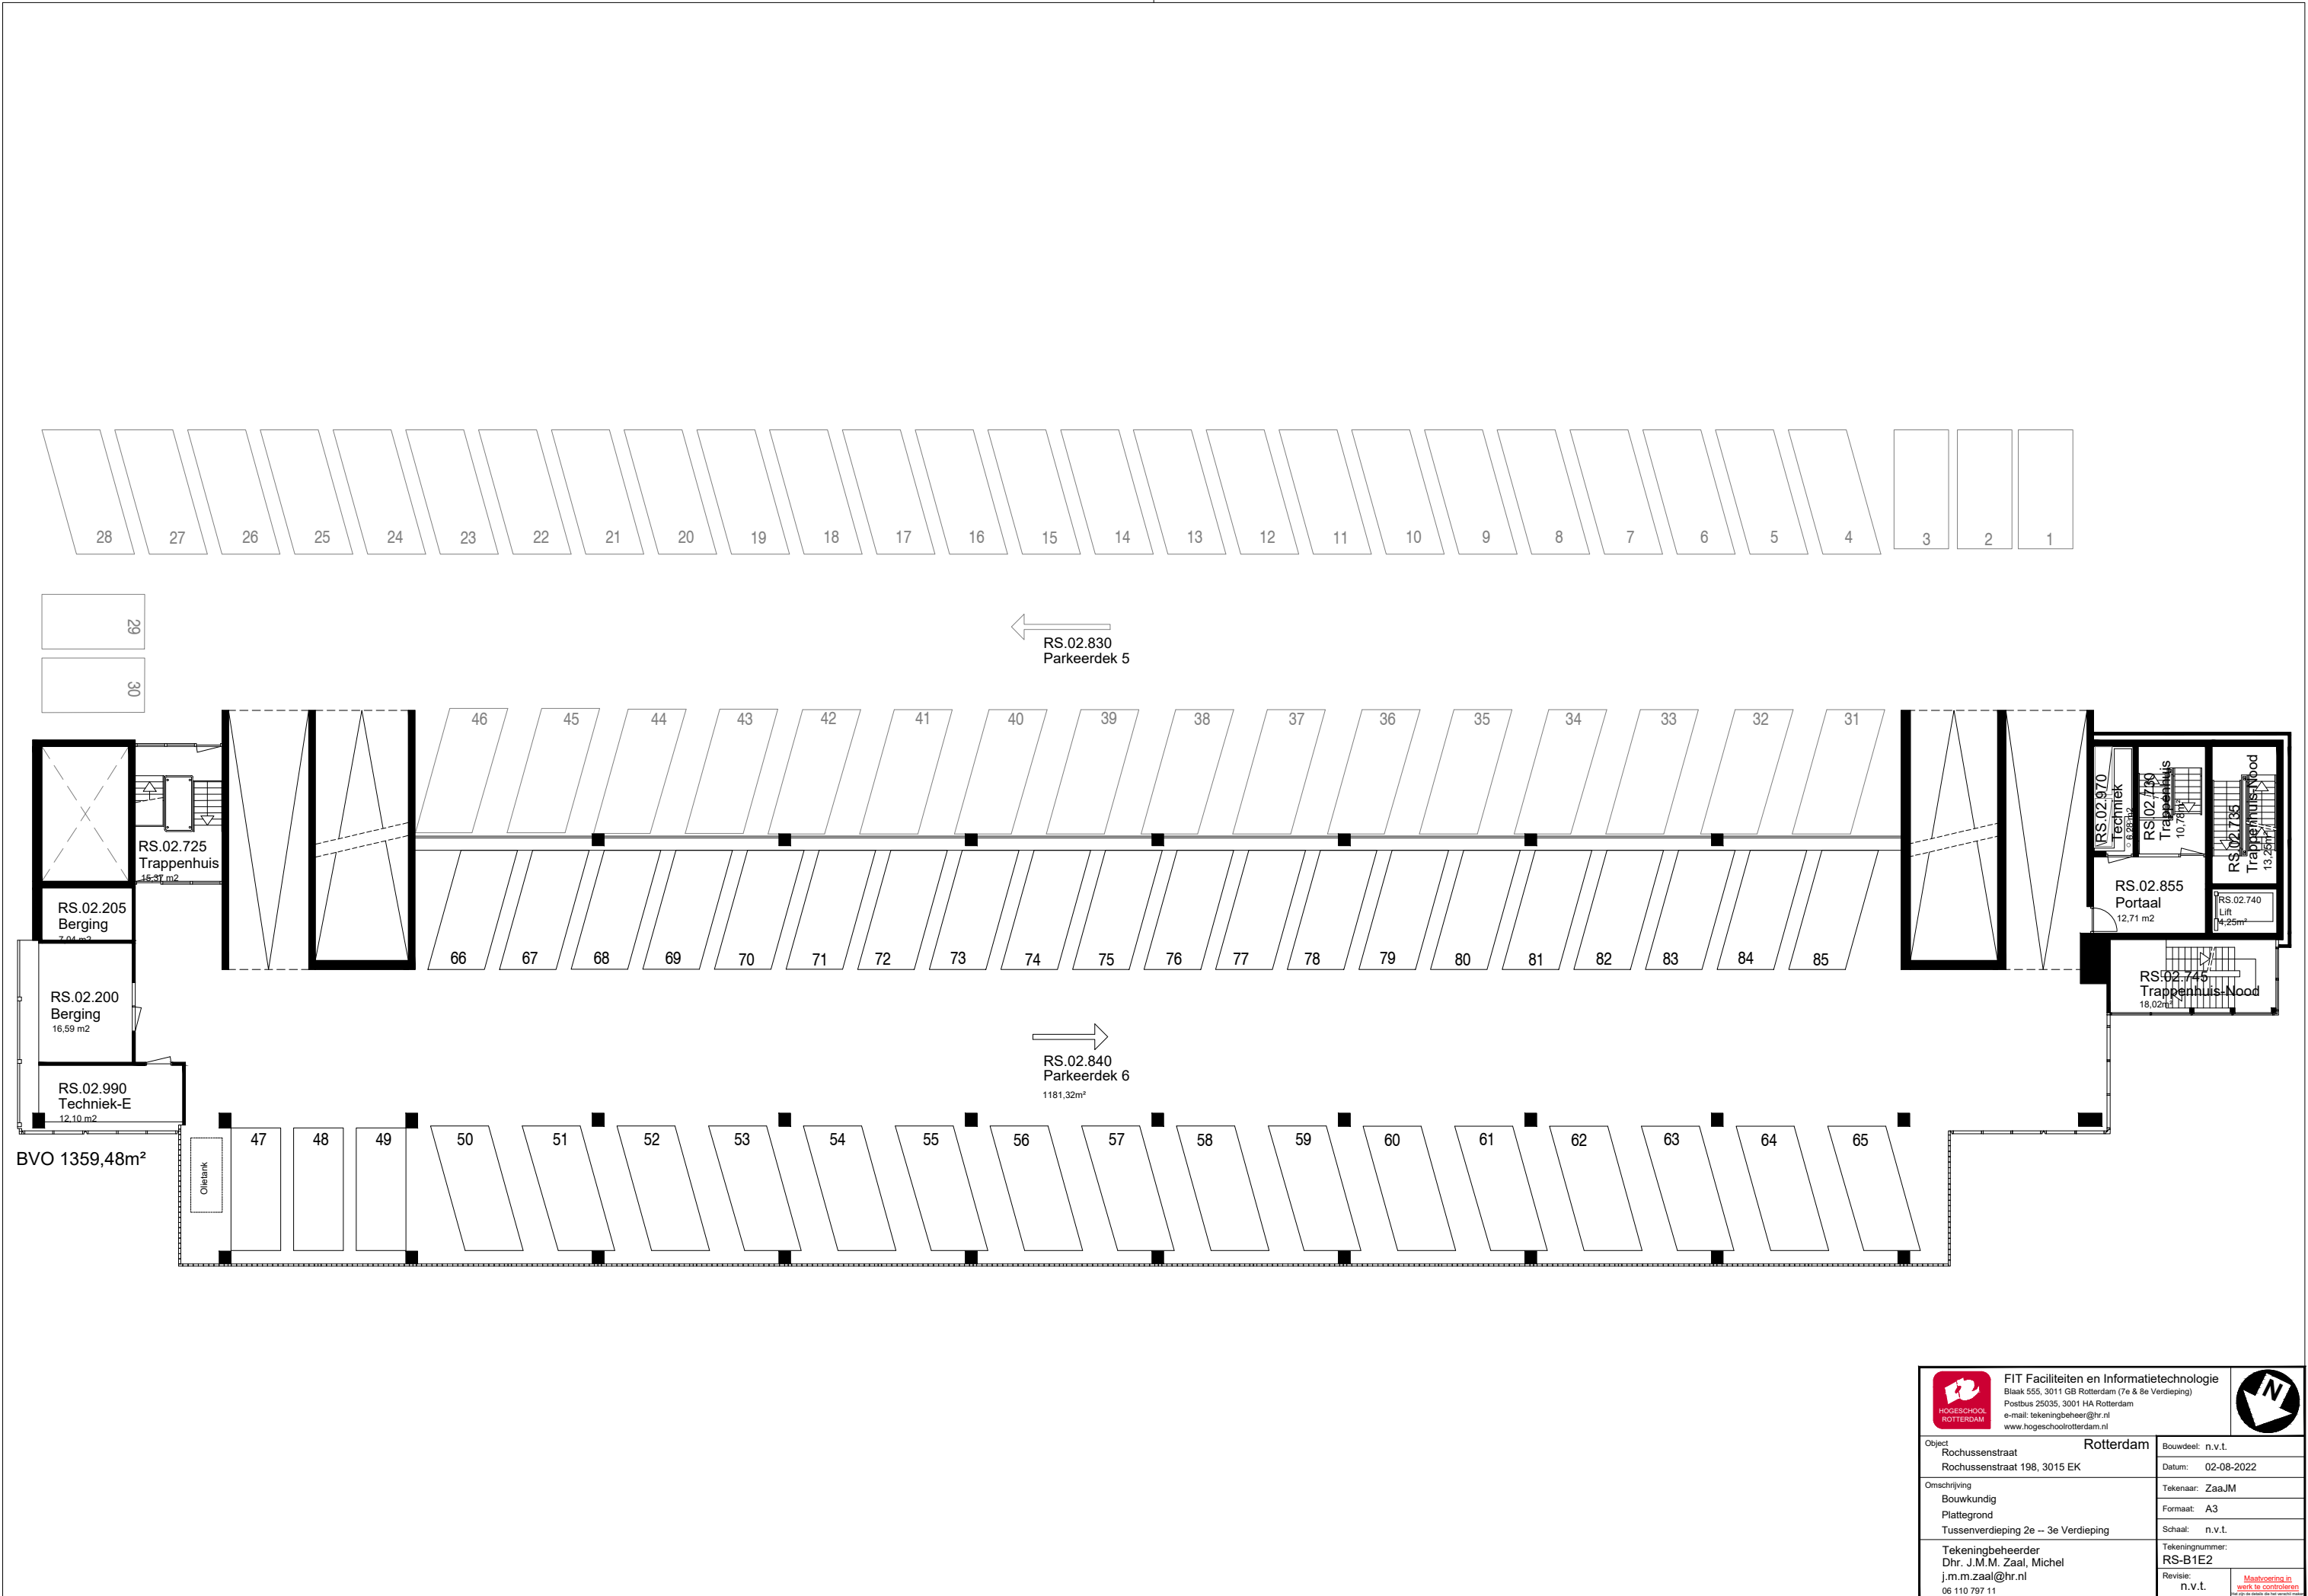

 FIT Faciliteiten en Informatietechnologie Blaak 555, 3011 GB Rotterdam (7e & 8e Verdieping) Postbus 25035, 3001 HA Rotterdam e-mail: tekeningbeheer@hr.nl www.hogeschoolrotterdam.nl		
Object Rochussenstraat Rochussenstraat 198, 3015 EK	Rotterdam	Bouwdeel: n.v.t.
Omschrijving Bouwkundig Plattegrond Tussenvoerdieping 2e – 3e Verdieping	Tekenaar: ZaaJM Formaat: A3 Schaal: n.v.t.	Datum: 02-08-2022
Tekeningbeheerder Dhr. J.M.M. Zaal, Michel j.m.m.zaal@hr.nl 06 110 797 11	Tekeningnummer: RS-B1E2 Revisie: n.v.t.	Maak control op werk te controleren www.hogeschoolrotterdam.nl