




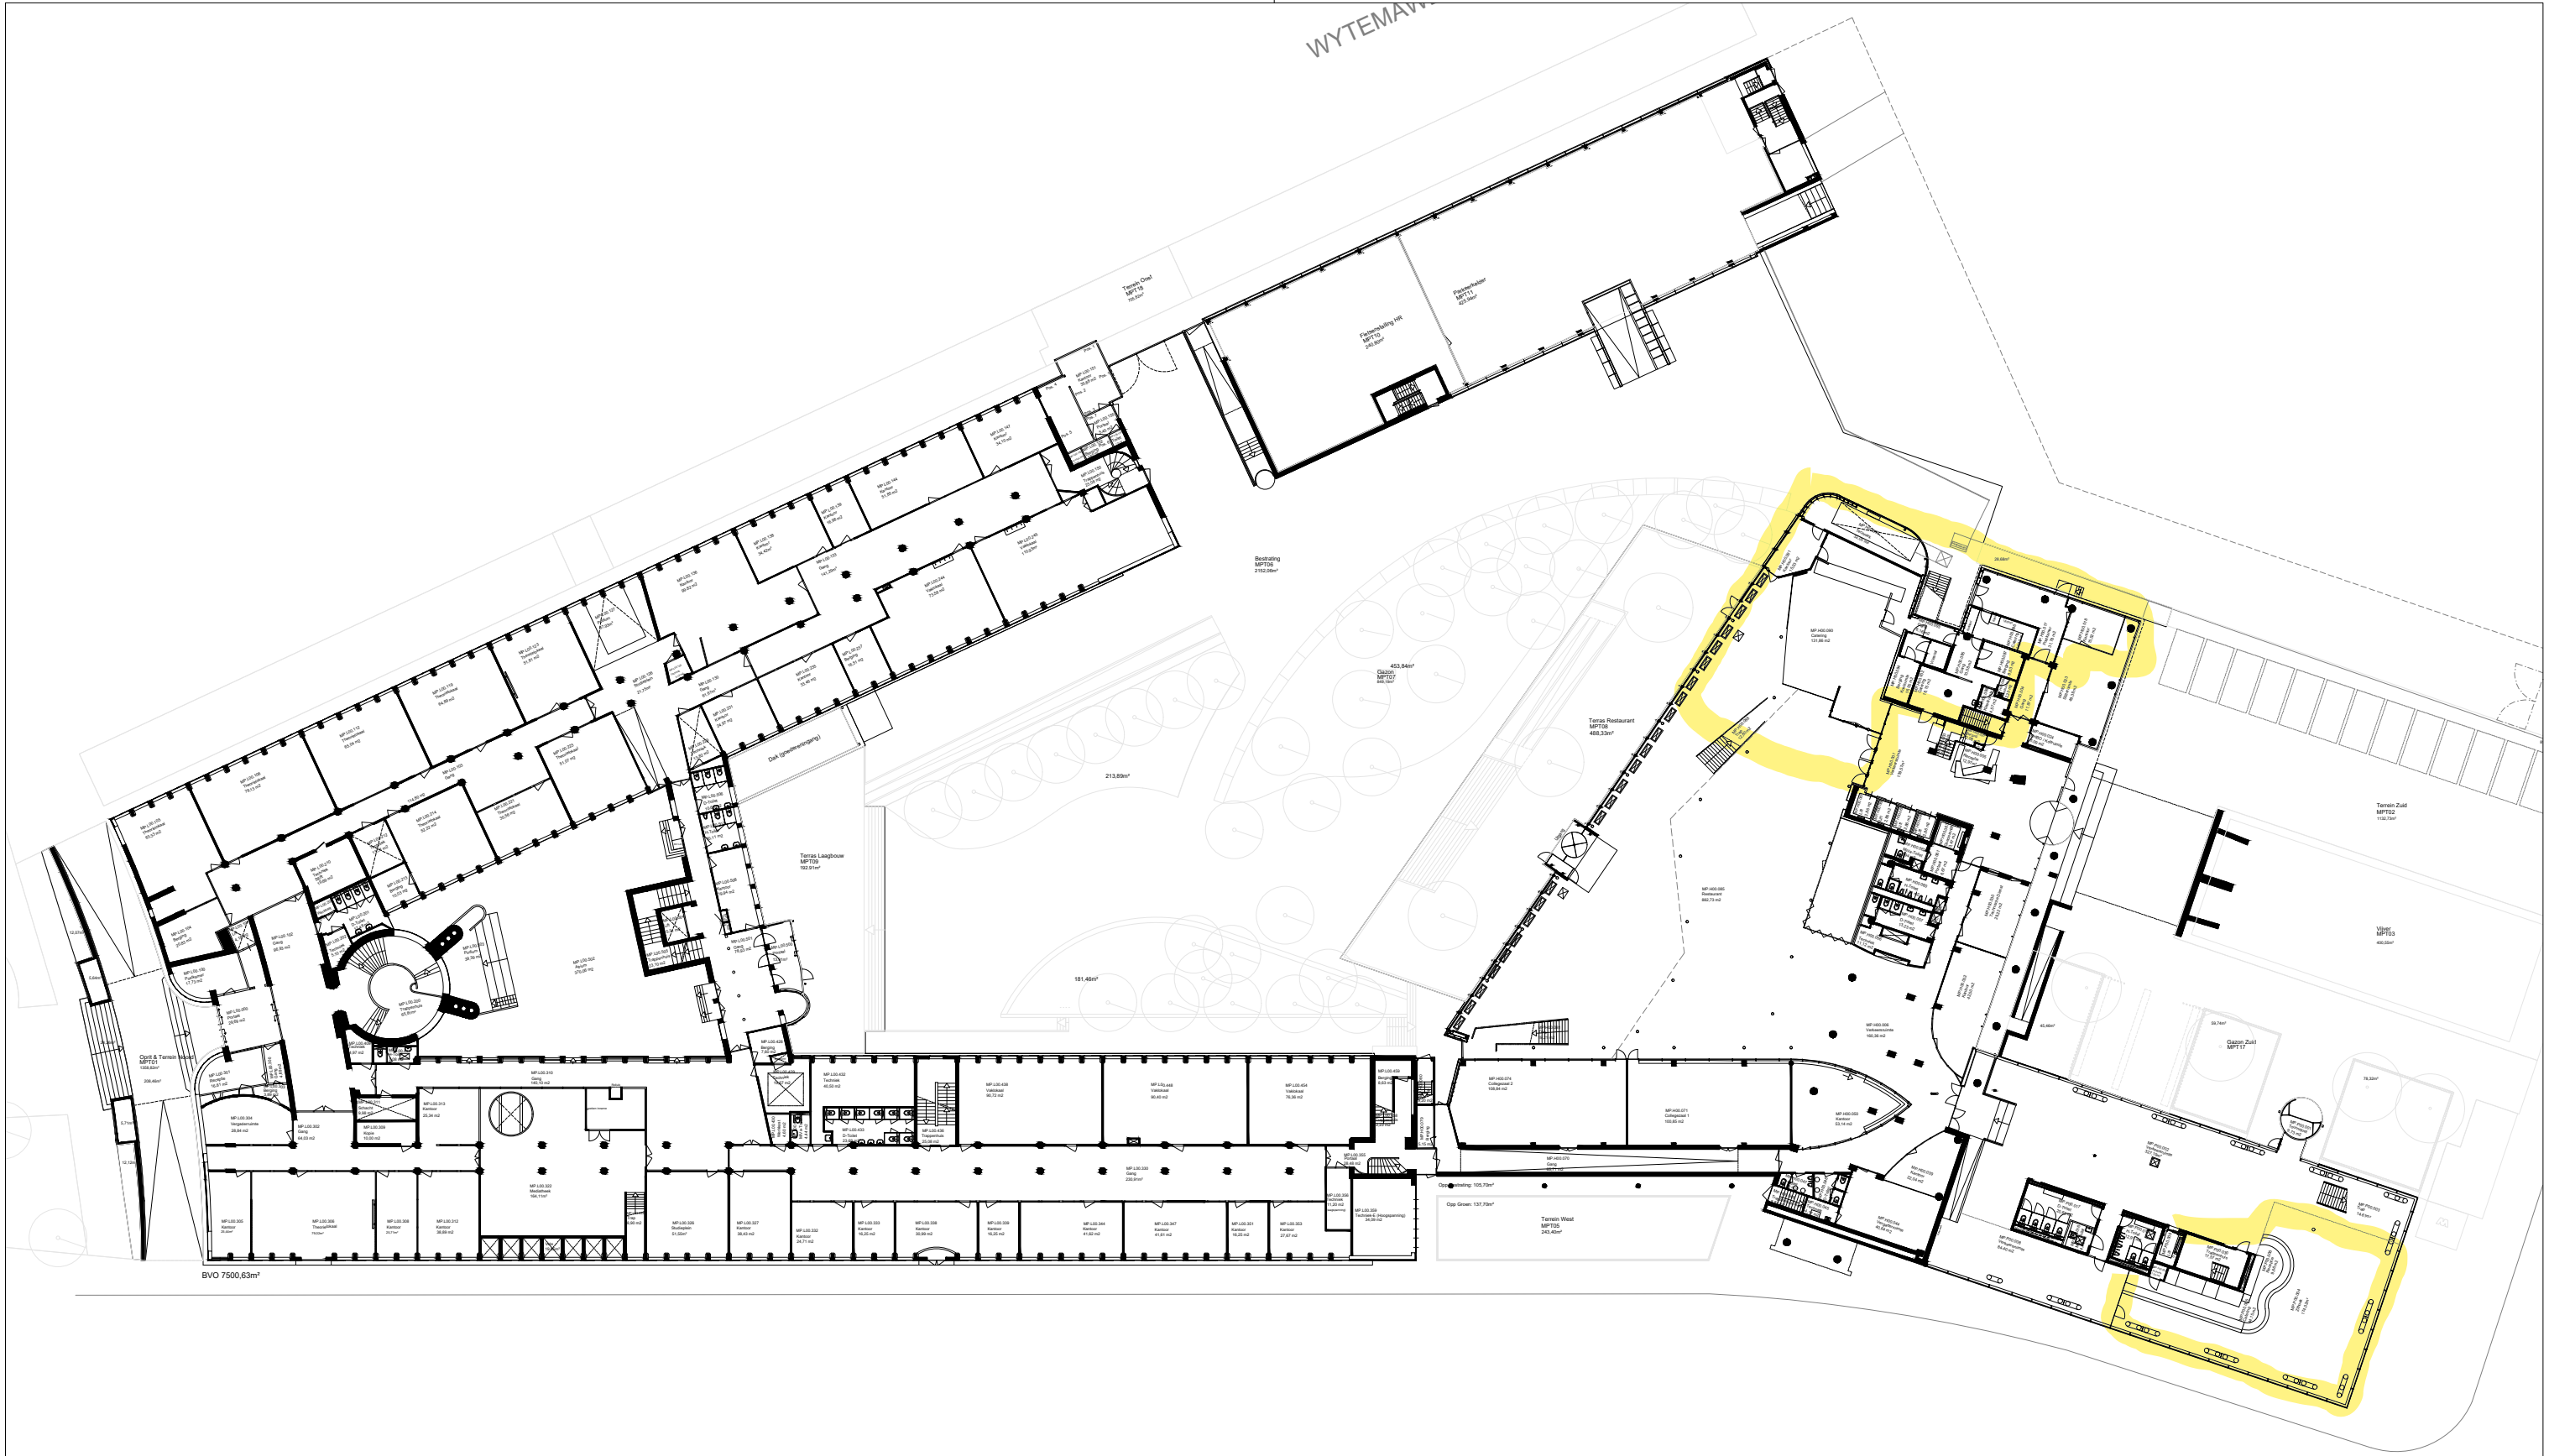


--	--	

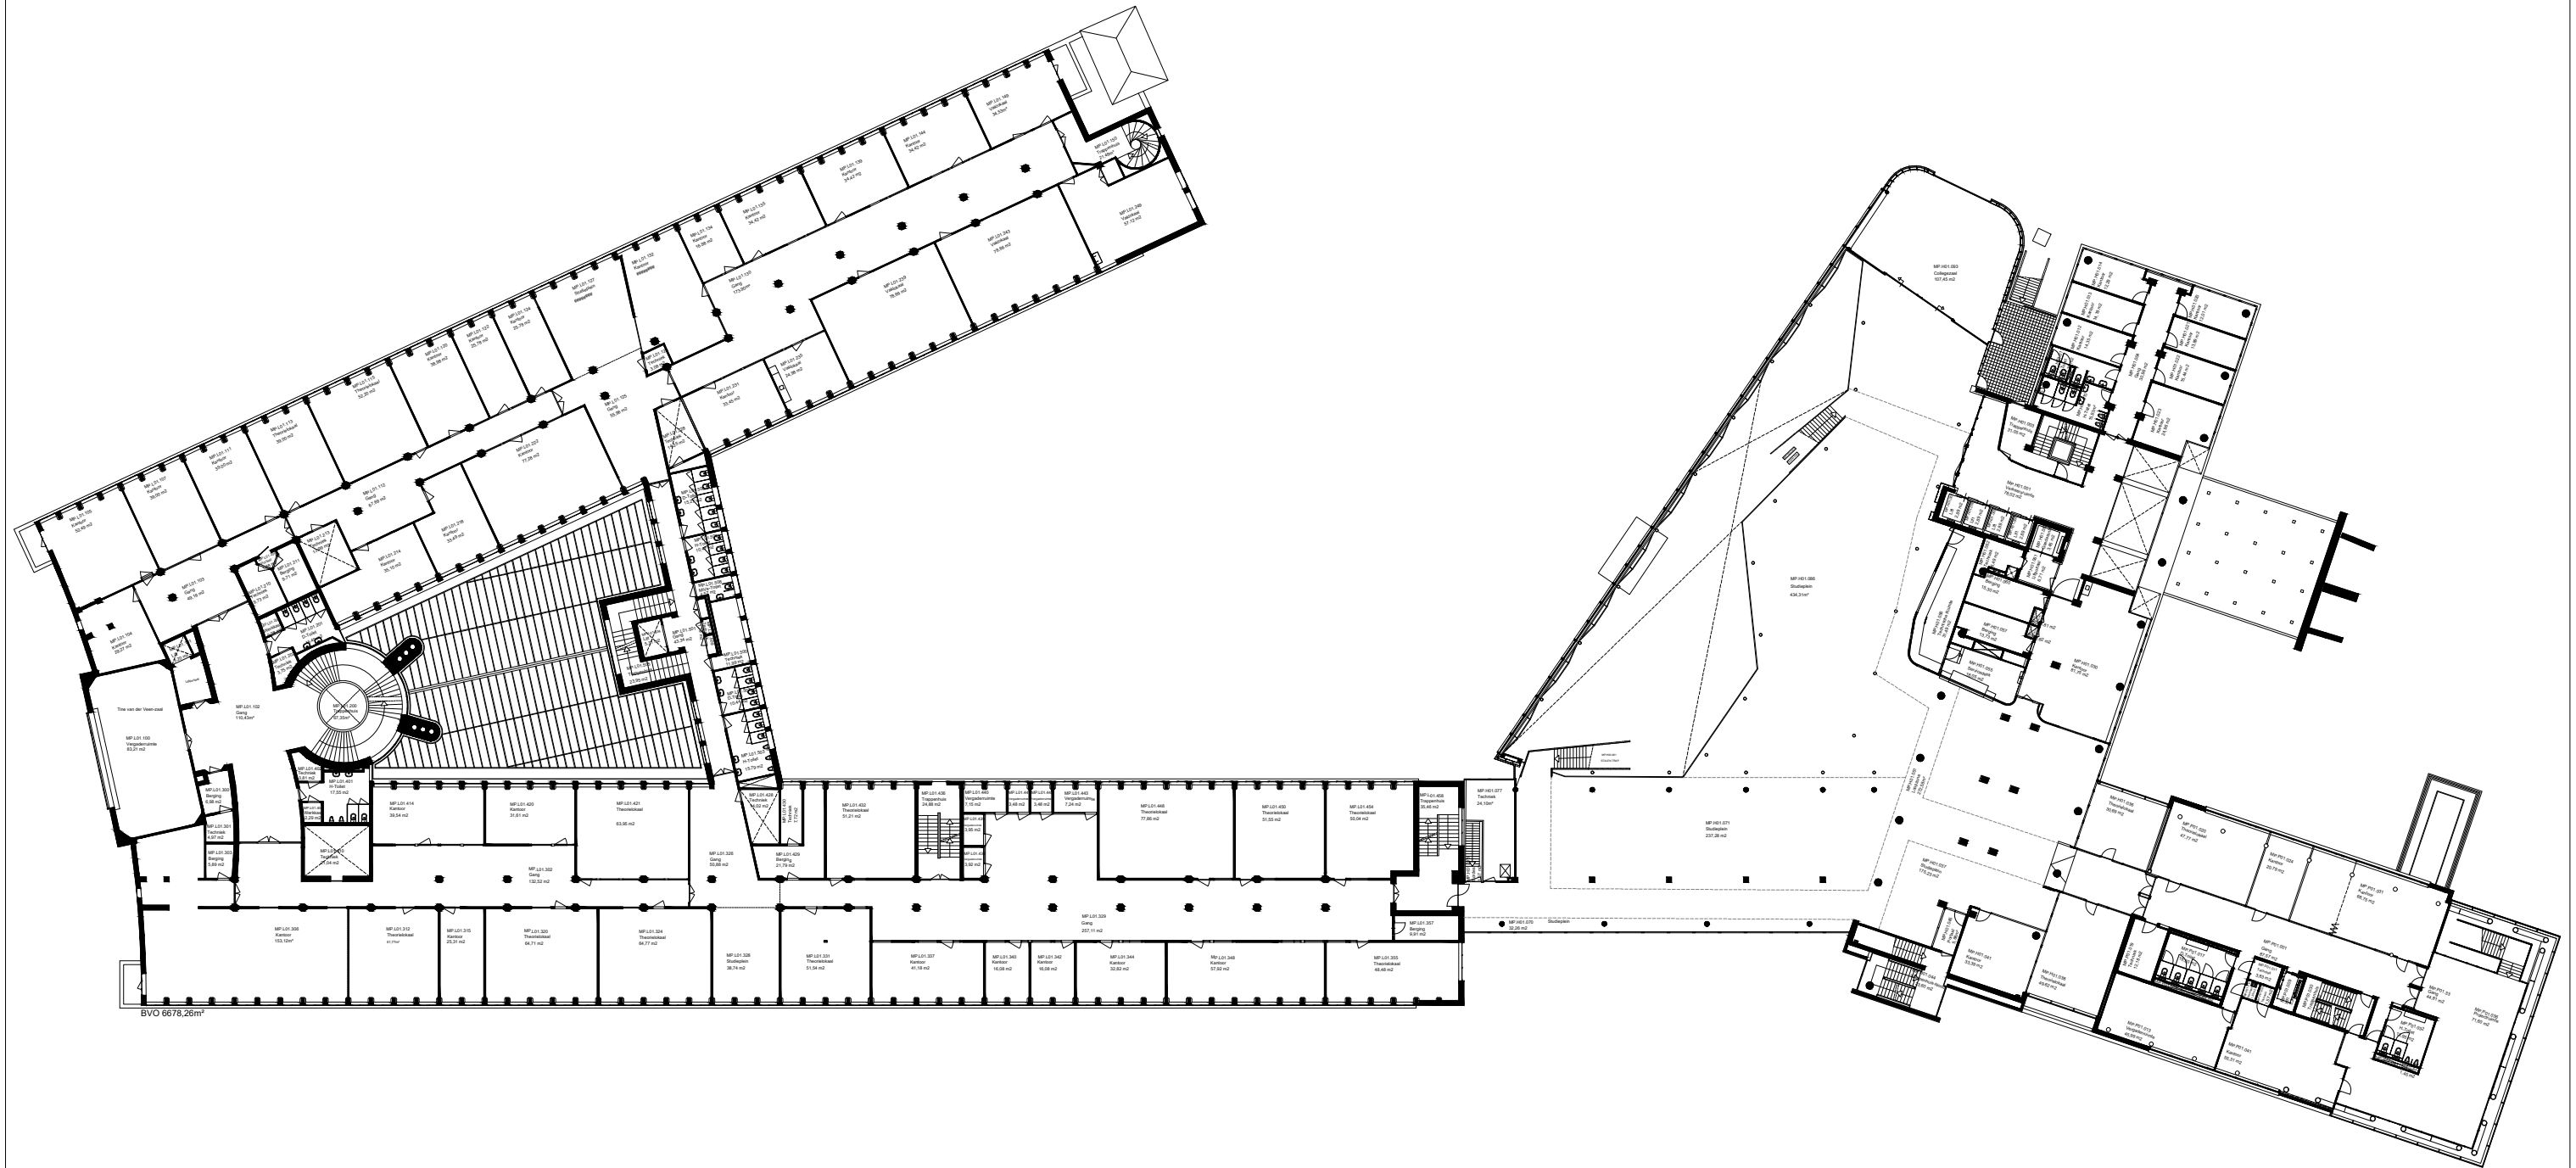

25-09-2022 JMM		 FIT Faciliteiten en Informatietechnologie Blaak 555, 3011 GB Rotterdam (7e & 8e Verdieping) Postbus 25035, 3001 HA Rotterdam e-mail: tekeningbeheer@hr.nl www.hogeschoolrotterdam.nl			
Rev. Hollandse Nieuwe	Object	Rotterdam		Bouwdeel: n.v.t.	
	Museumpark	Museumpark 40, 3015 CX		Datum: 23-09-2022	
	Omschrijving	Bouwkundig Plattegrond 1e Verdieping		Tekenaar: ZaaJM	
	Tekeningbeheerder	Dhr. J.M.M. Zaal, Michel j.m.m.zaal@hr.nl 06 110 797 11		Formaat: A3	
	Revisie	A		Schaal: n.v.t.	
wiziging		MP-B101		Tekeningsnummer:	
				Revisie: A	
				 Maatwerk in werk te controleren	

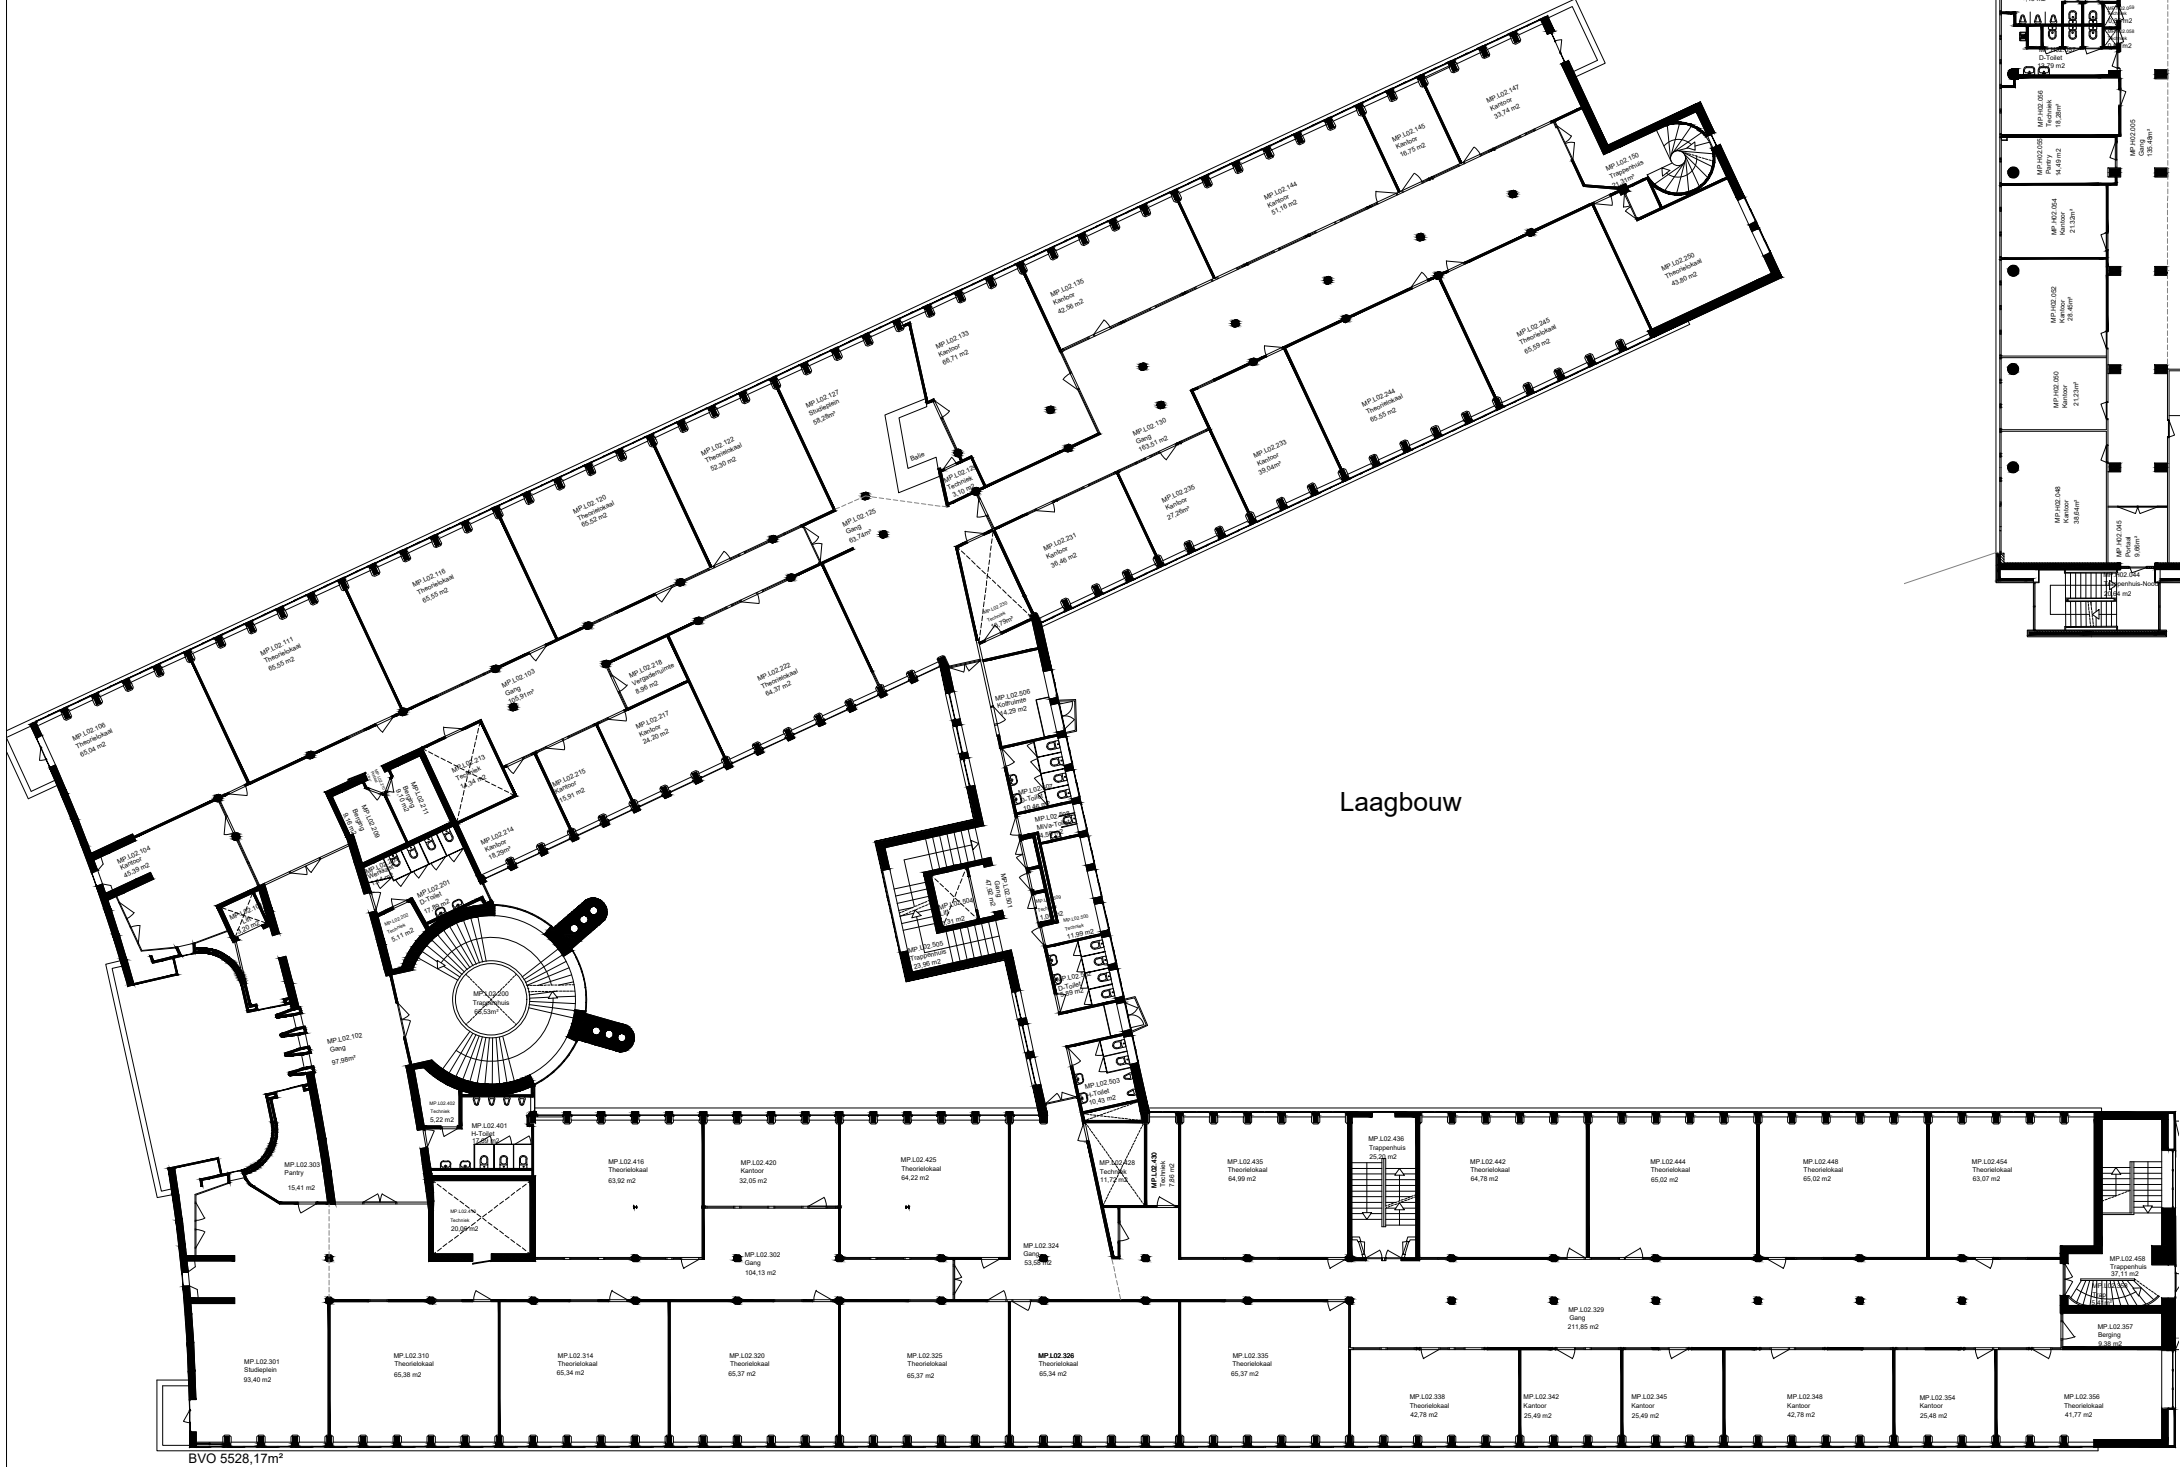


Laagbouw


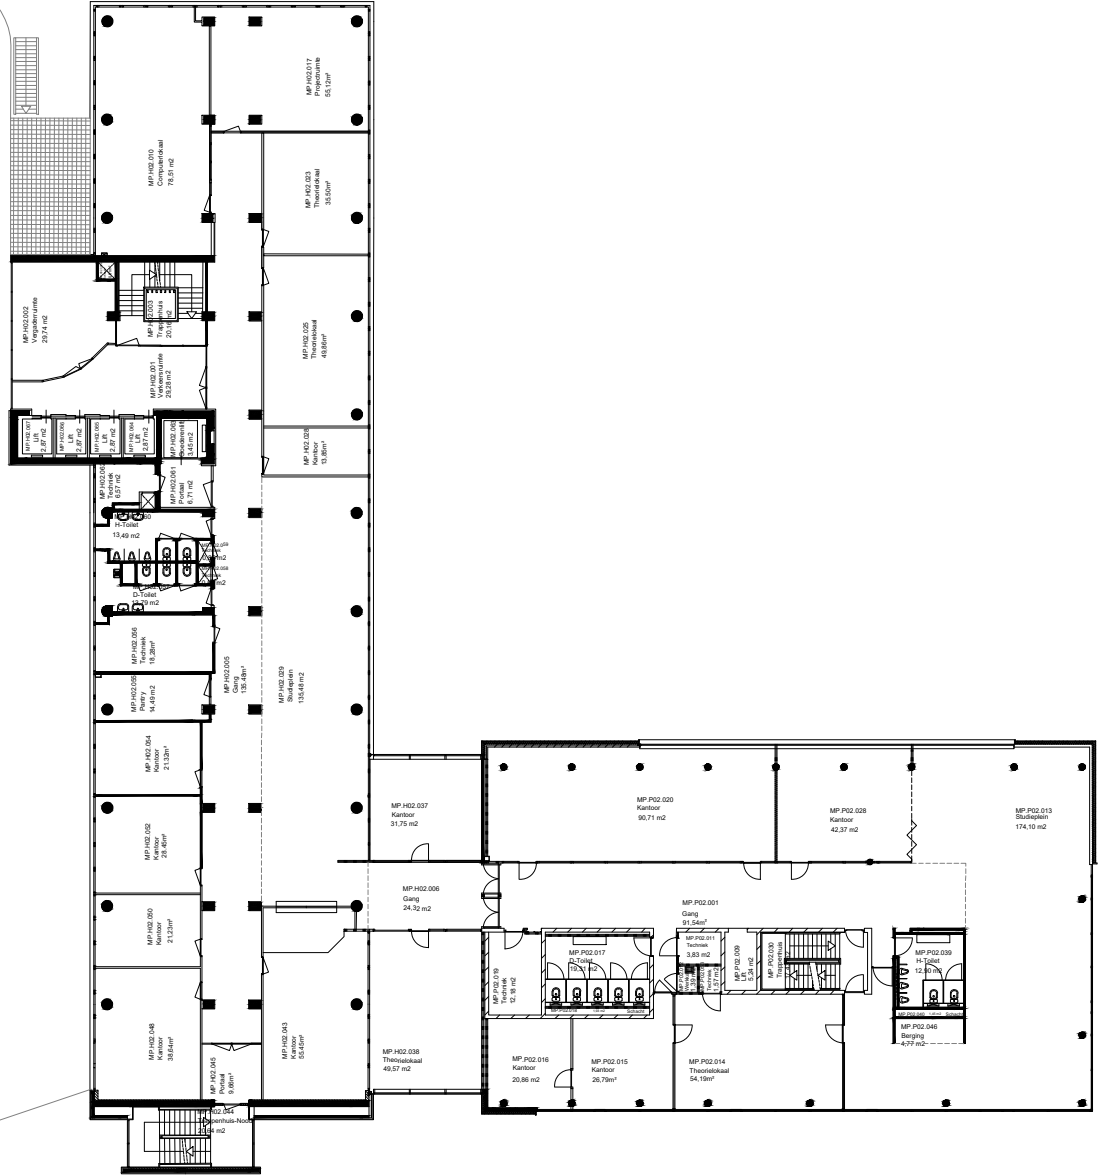


Hoogbouw

 FIT Faciliteiten en Informatietechnologie Blaak 555, 3011 GB Rotterdam (7e & 8e Verdieping) Postbus 25035, 3001 HA Rotterdam e-mail: tekeningbeheer@hr.nl www.hogeschoolrotterdam.nl			
Object Museumplein 40, 3015 CX		Rotterdam	
Omschrijving Bouwkundig Plattegrond 2e Verdieping		Tekenaar: ZaaJM Formaat: A3 Schaal: n.v.t. Tekeningnummer: MP-B102	
Tekeningsbeheerder Dhr. J.M.M. Zaal, Michel j.m.m.zaal@hr.nl 06 110 797 11		Revisie: n.v.t. 	

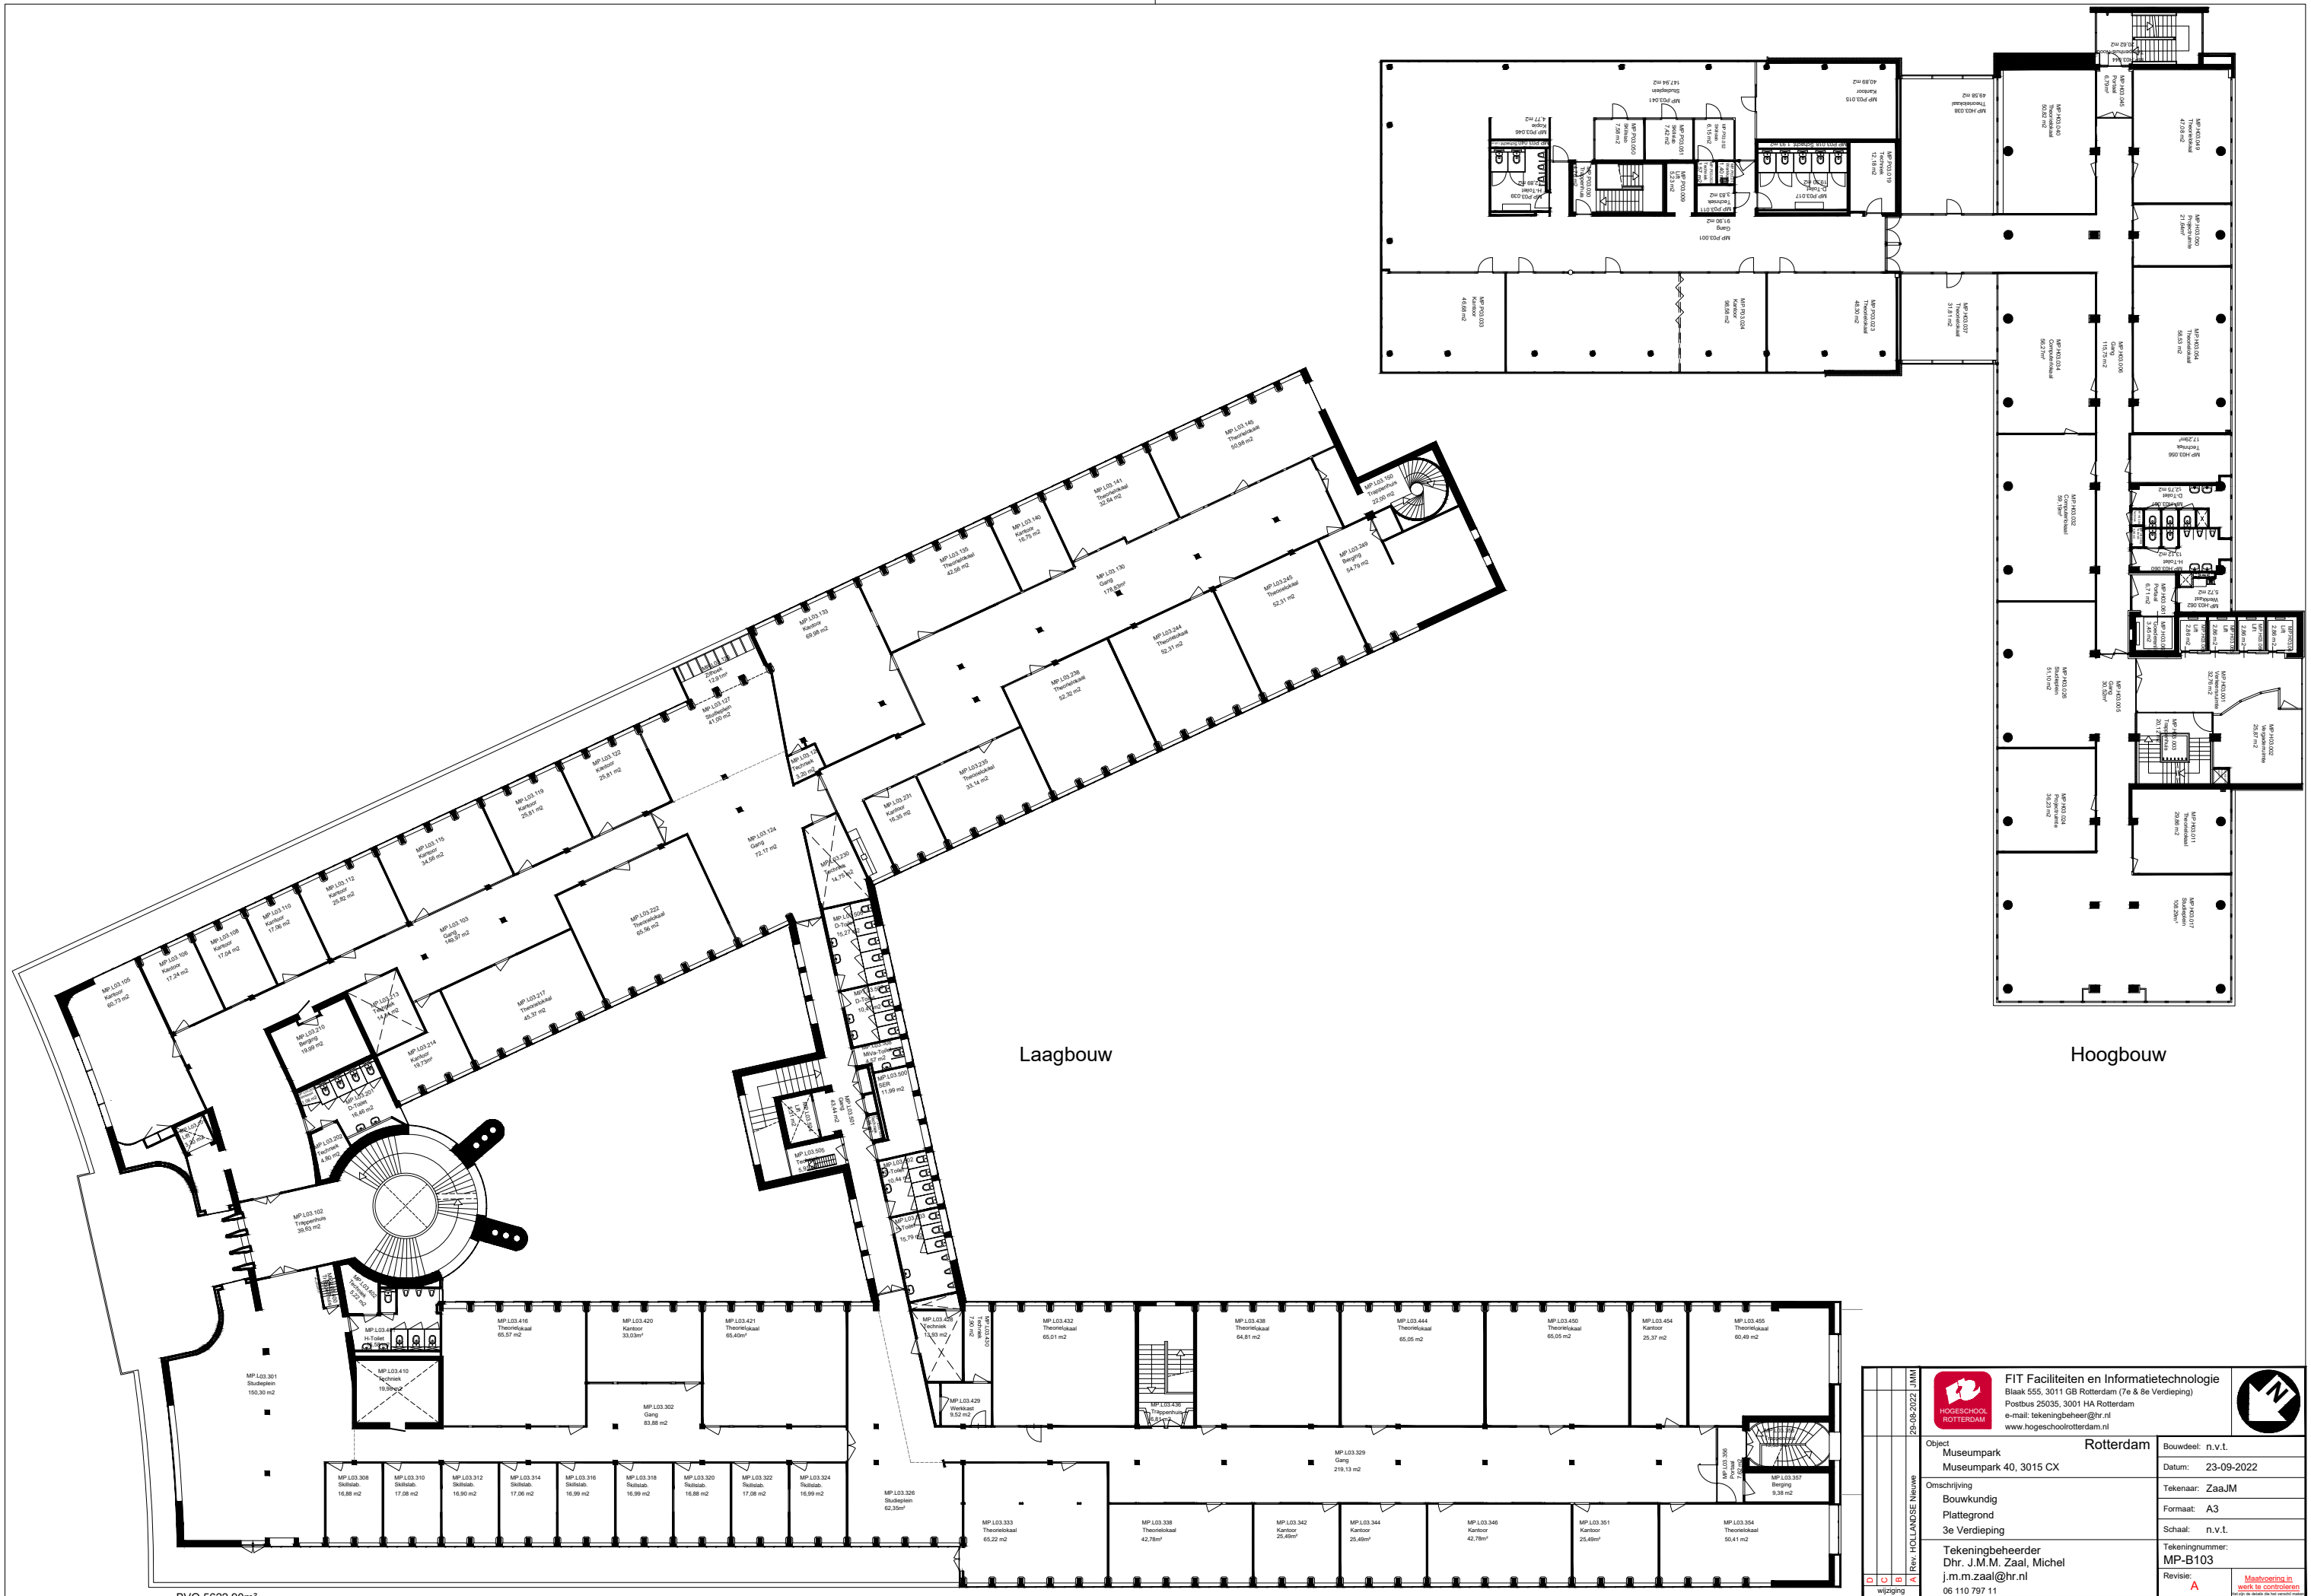


25-09-2022		JMM	 FIT Faciliteiten en Informatietechnologie Blaak 555, 3011 GB Rotterdam (7e & 8e Verdieping) Postbus 25035, 3001 HA Rotterdam e-mail: tekeningbeheer@hr.nl www.hogeschoolrotterdam.nl		
Object			Rotterdam	Bouwdeel: n.v.t.	
Museumplein				Datum: 23-09-2022	
Museumplein 40, 3015 CX				Tekenaar: ZaaJM	
Omschrijving				Formaat: A3	
Bouwkundig				Schaal: n.v.t.	
Plattegrond				Tekeningsnummer: MP-B103	
3e Verdieping				Revisie: A	
Tekeningsbeheerder				Maatvoering in werk te controleren	
Dhr. J.M.M. Zaal, Michel					
j.m.m.zaal@hr.nl					
06 110 797 11					

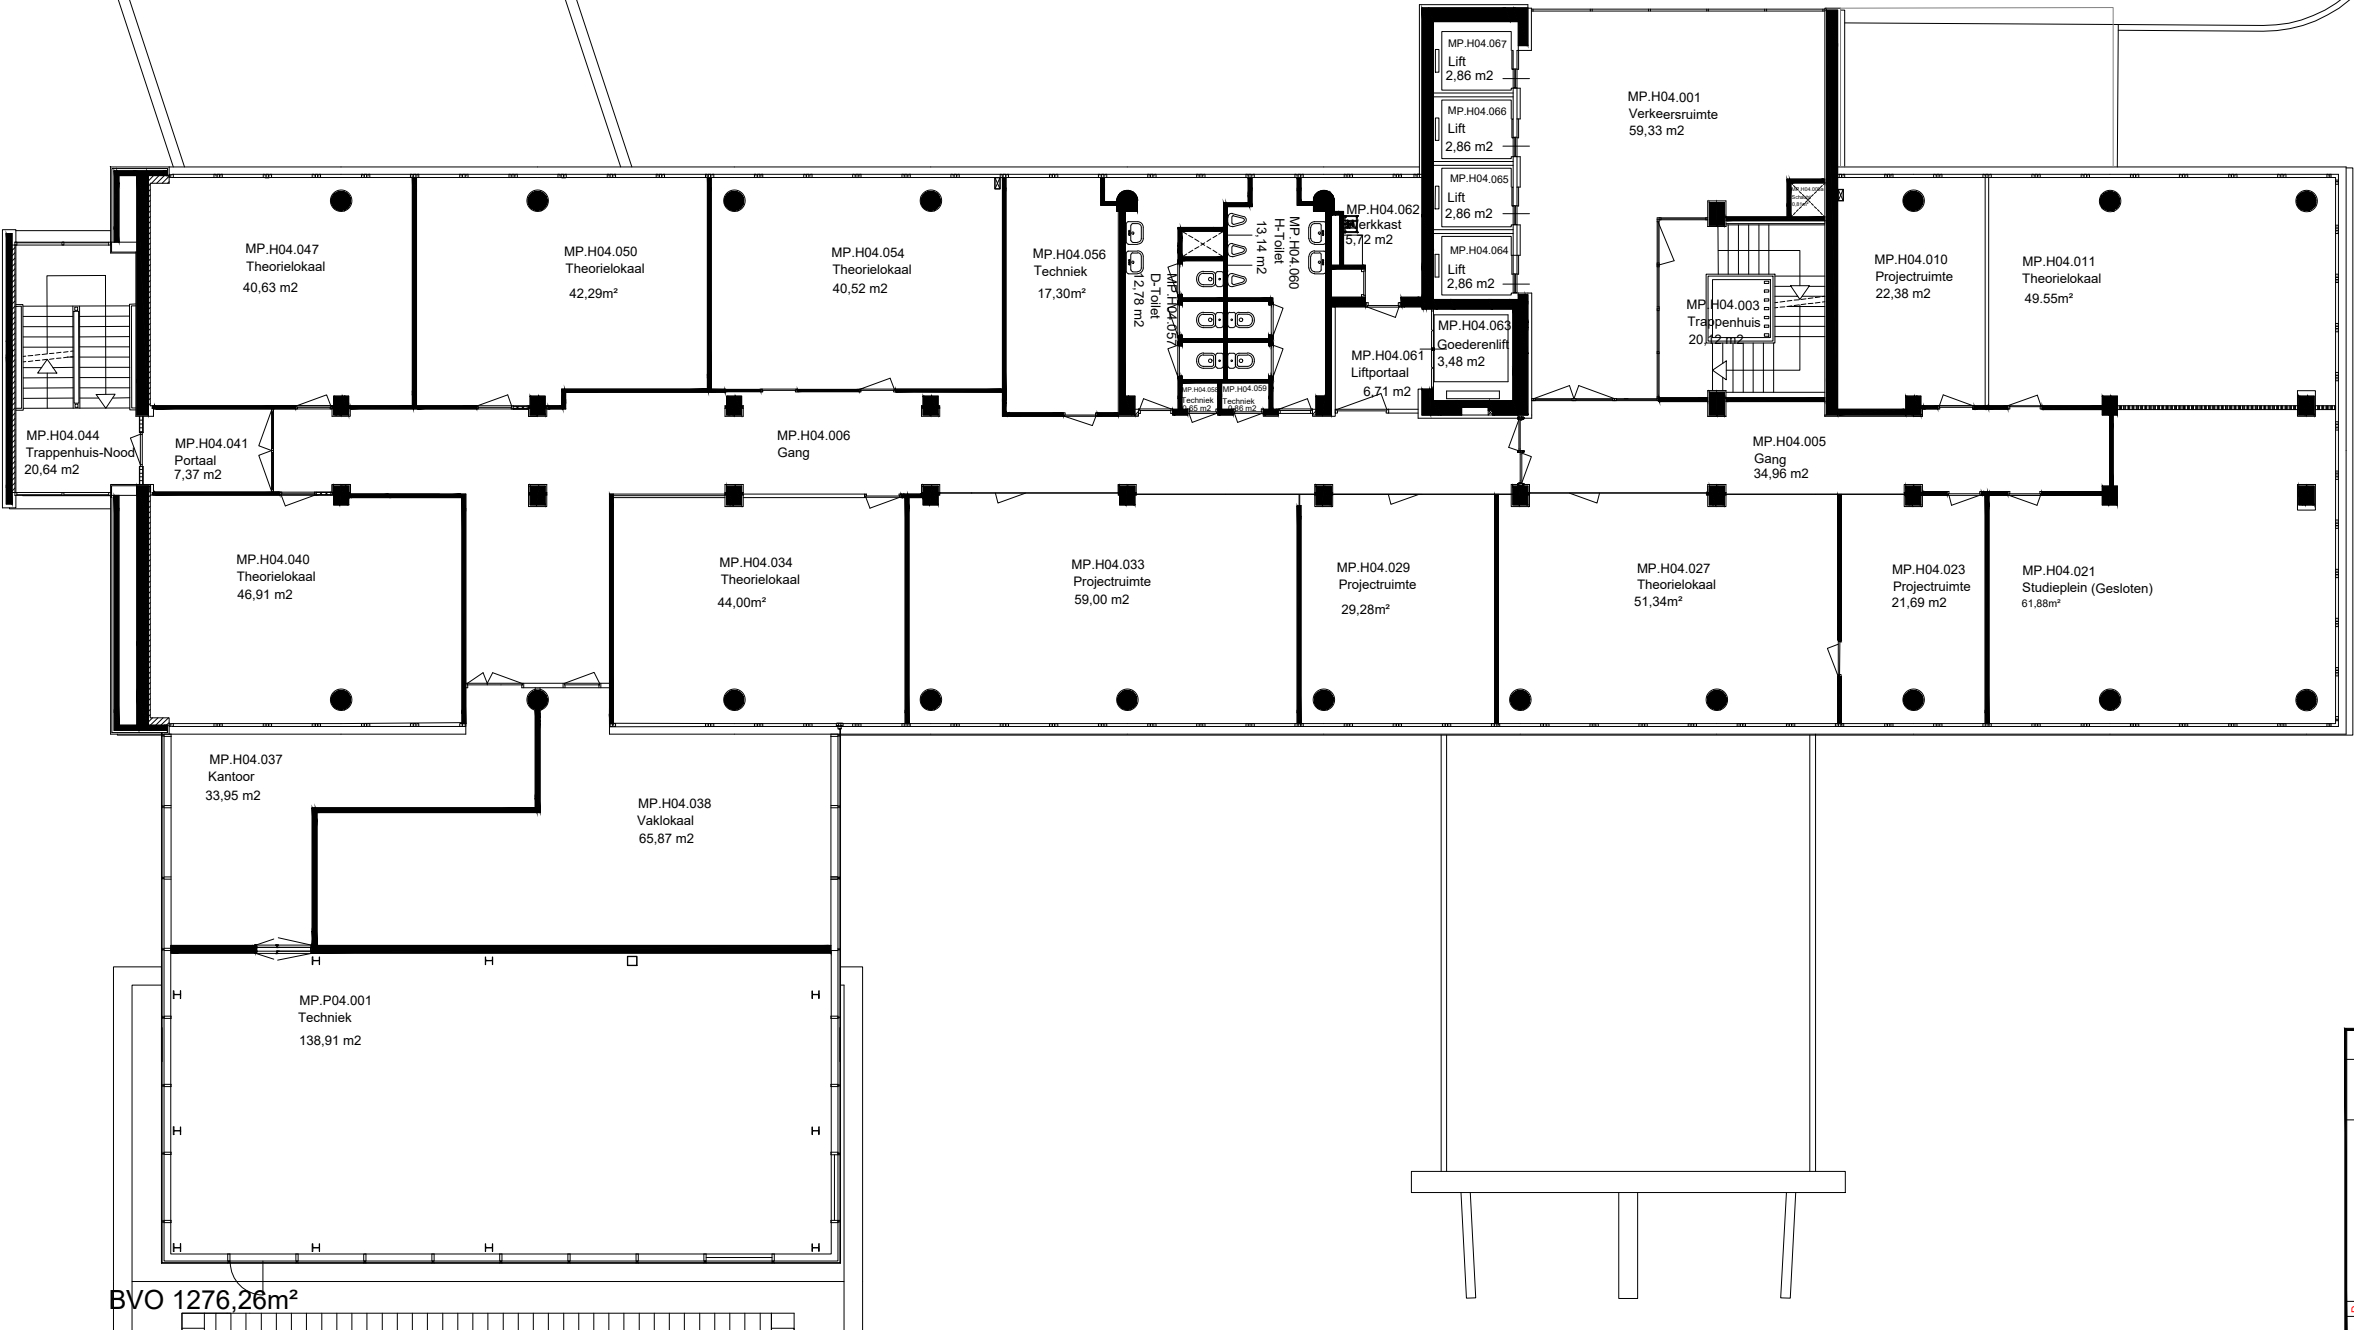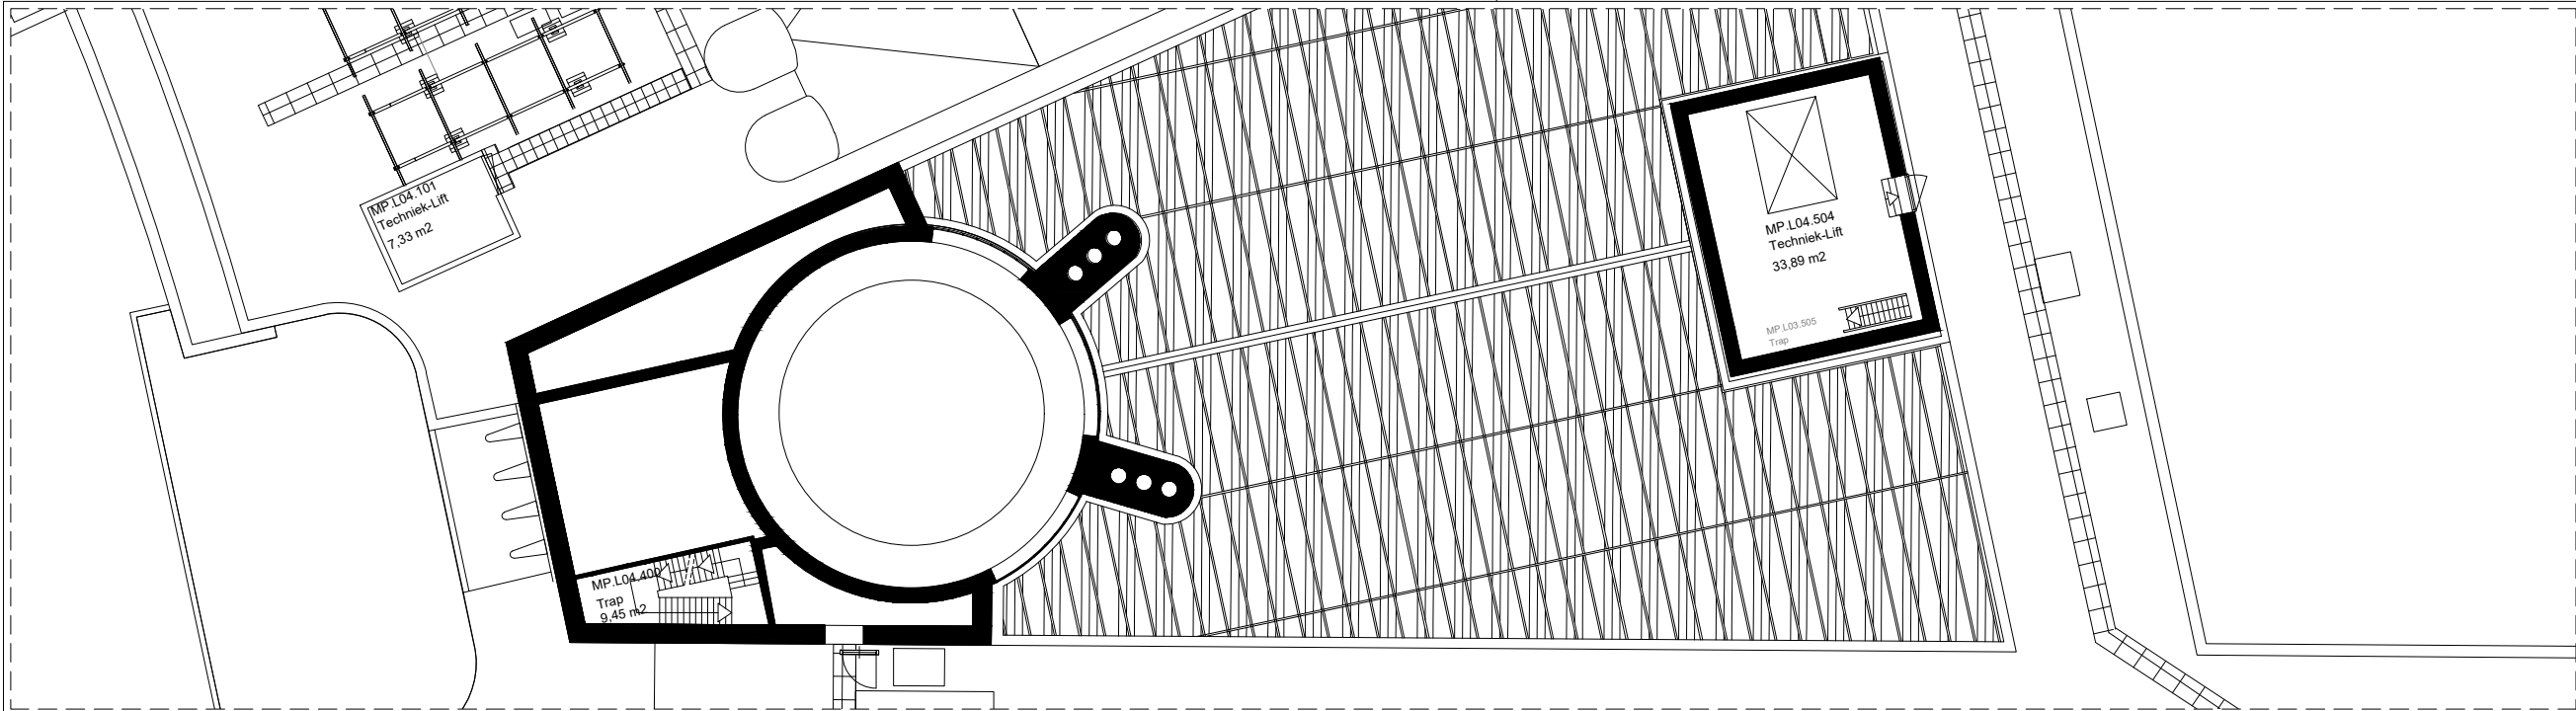


BVO 1276,26m²

29-08-2022	JMM		FIT Faciliteiten en Informatietechnologie		
			Blaak 555, 3011 GB Rotterdam (7e & 8e Verdieping)		
			Postbus 25035, 3001 HA Rotterdam		
			e-mail: tekeningbeheer@hr.nl		
		www.hogeschoolrotterdam.nl			
Rev. Hollandse Nieuwe	</				

C:\Tekeningbeheer\DWG - Tekeningen\MP Museumpark\Bouwkundig\Plattegronden\MP-B104.dwg

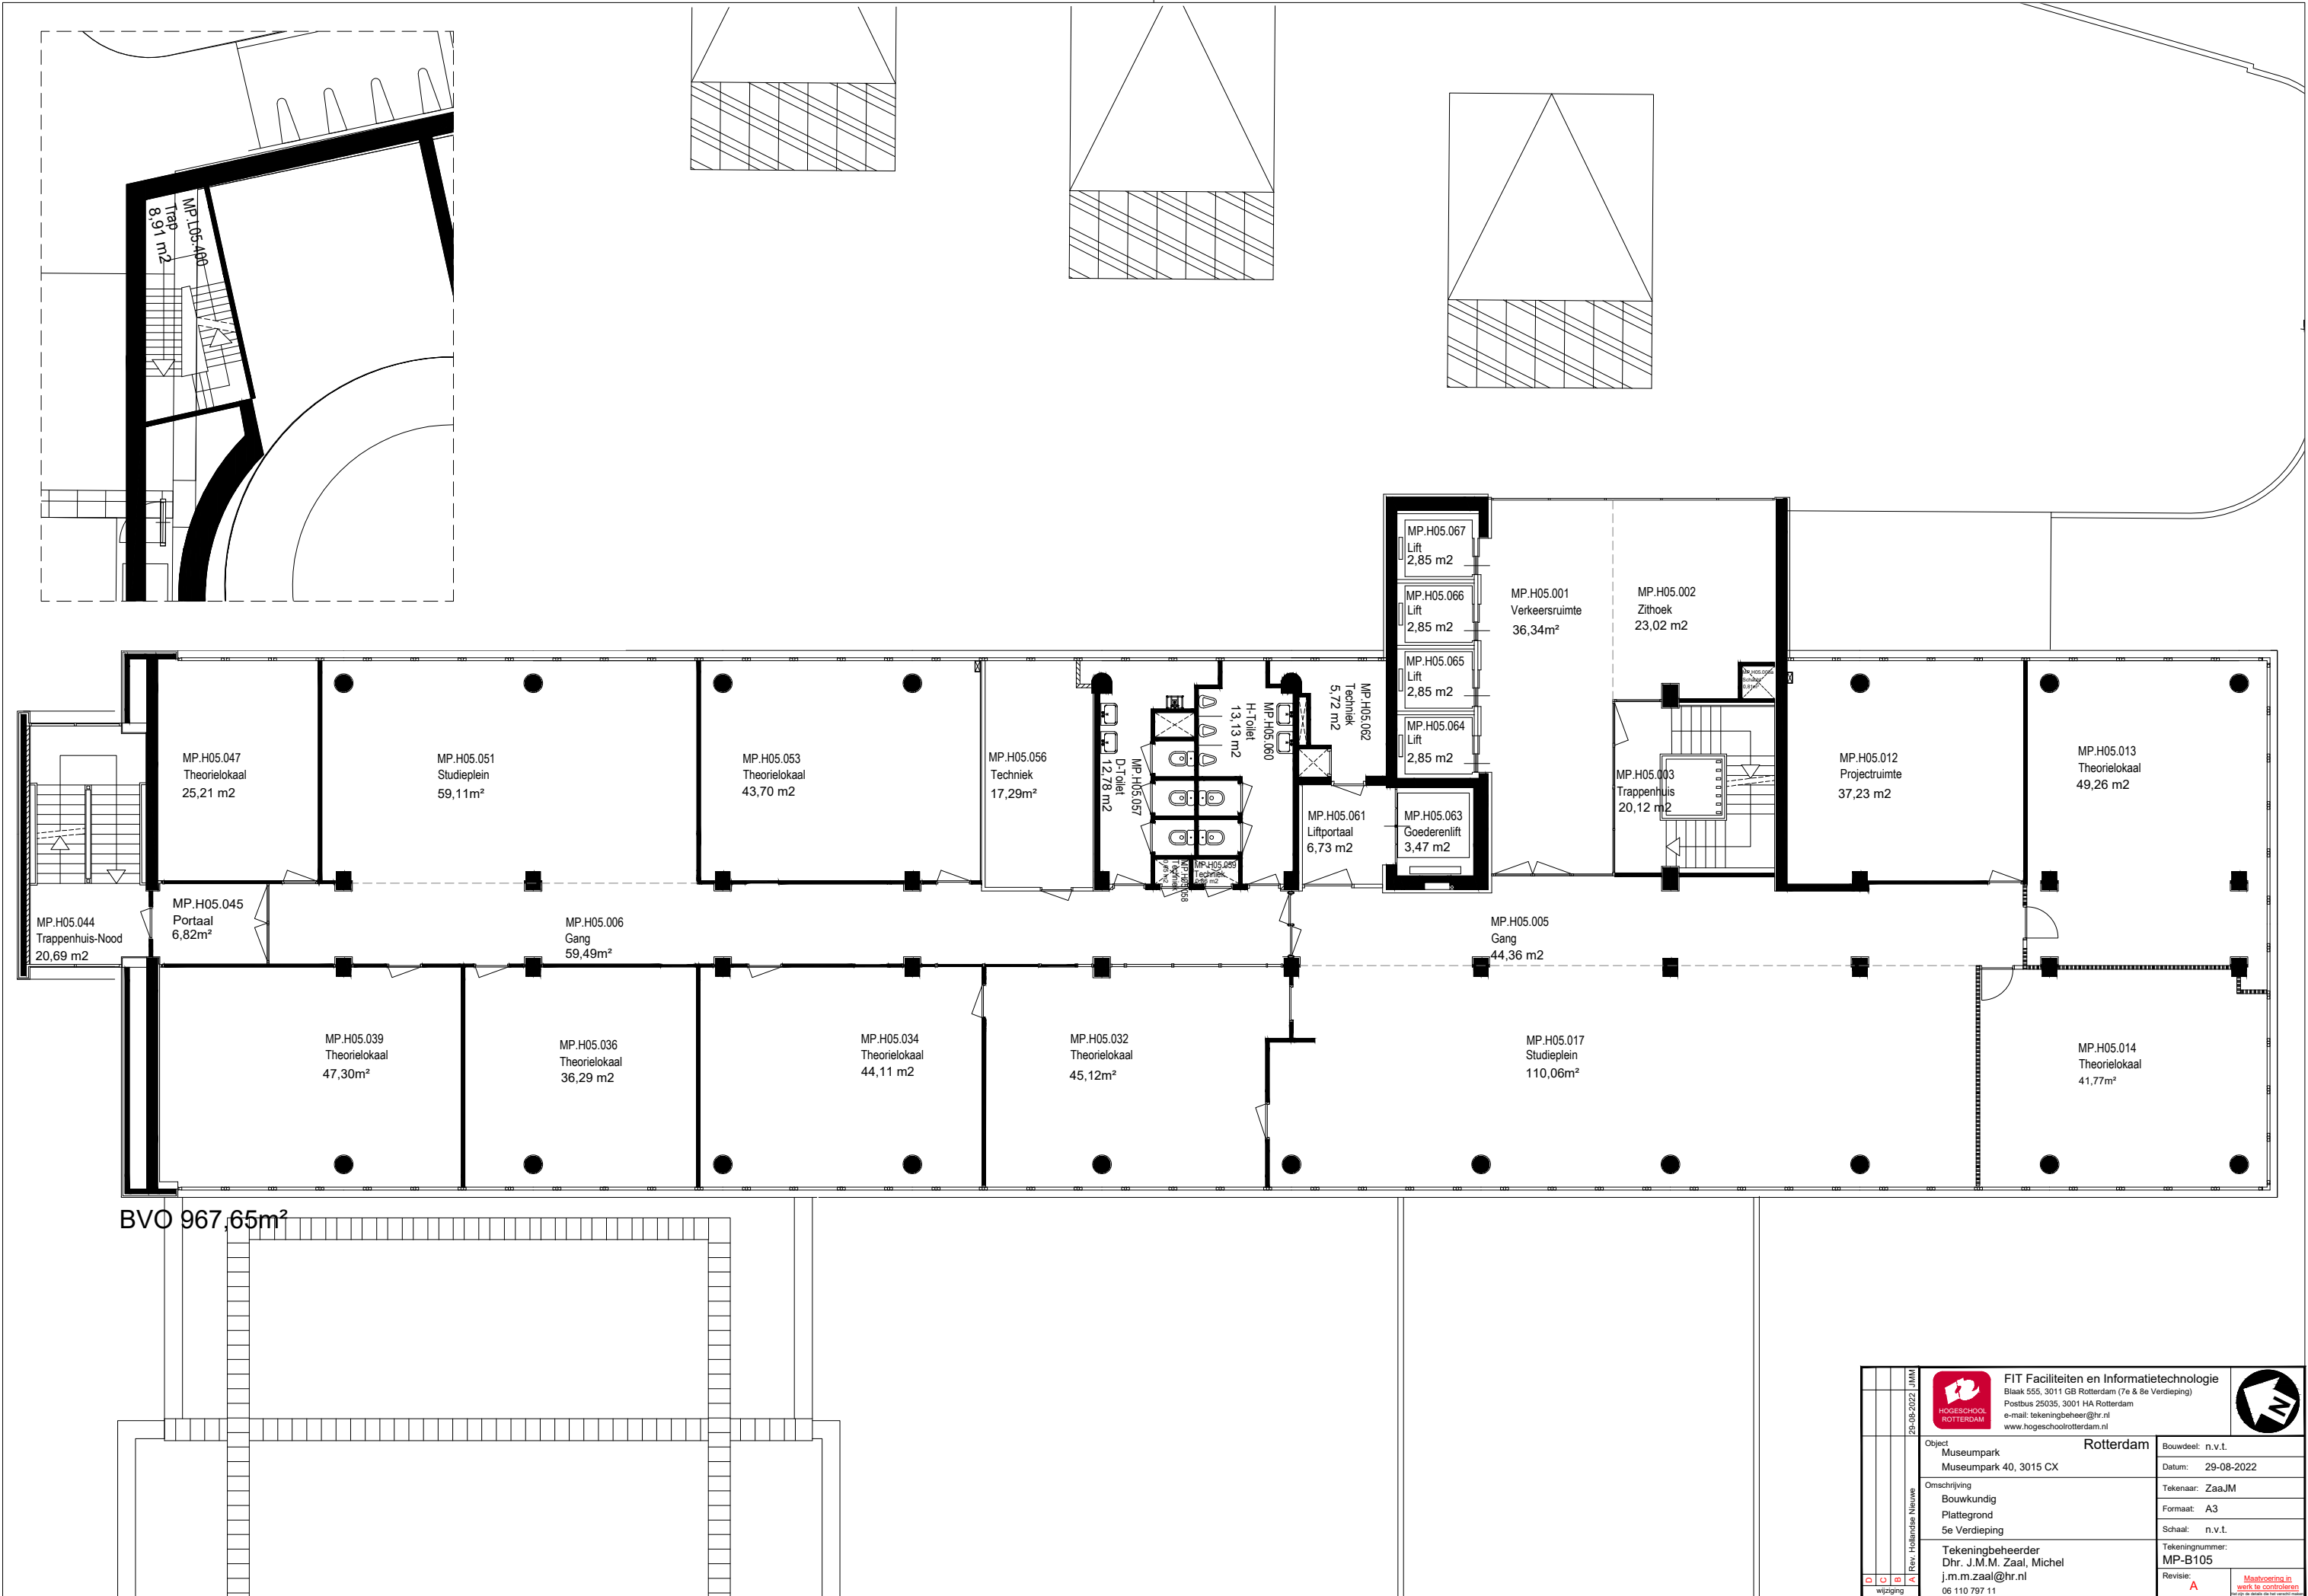


		JMM				FIT Faciliteiten en Informatietechnologie Blaak 555, 3011 GB Rotterdam (7e & 8e Verdieping) Postbus 25035, 3001 HA Rotterdam e-mail: tekeningbeheer@hr.nl www.hogeschoolrotterdam.nl			
29-08-2022									
Rev. Hollandse Nieuwe	A			Object		Rotterdam		Bouwdeel: n.v.t.	
				Museumpark				Datum: 29-08-2022	
				Museumpark 40, 3015 CX				Tekenaar: ZaaJM	
				Omschrijving				Formaat: A3	
				Bouwkundig				Schaal: n.v.t.	
				Plattegrond				Tekeningnummer: MP-B105	
				5e Verdieping				Revisie: A	
				Tekeningbeheerder				Maakvoering in werk te controleren	
				Dhr. J.M.M. Zaal, Michel				06 110 797 11	
				j.m.m.zaal@hr.nl					
				06 110 797 11					
				wijziging					

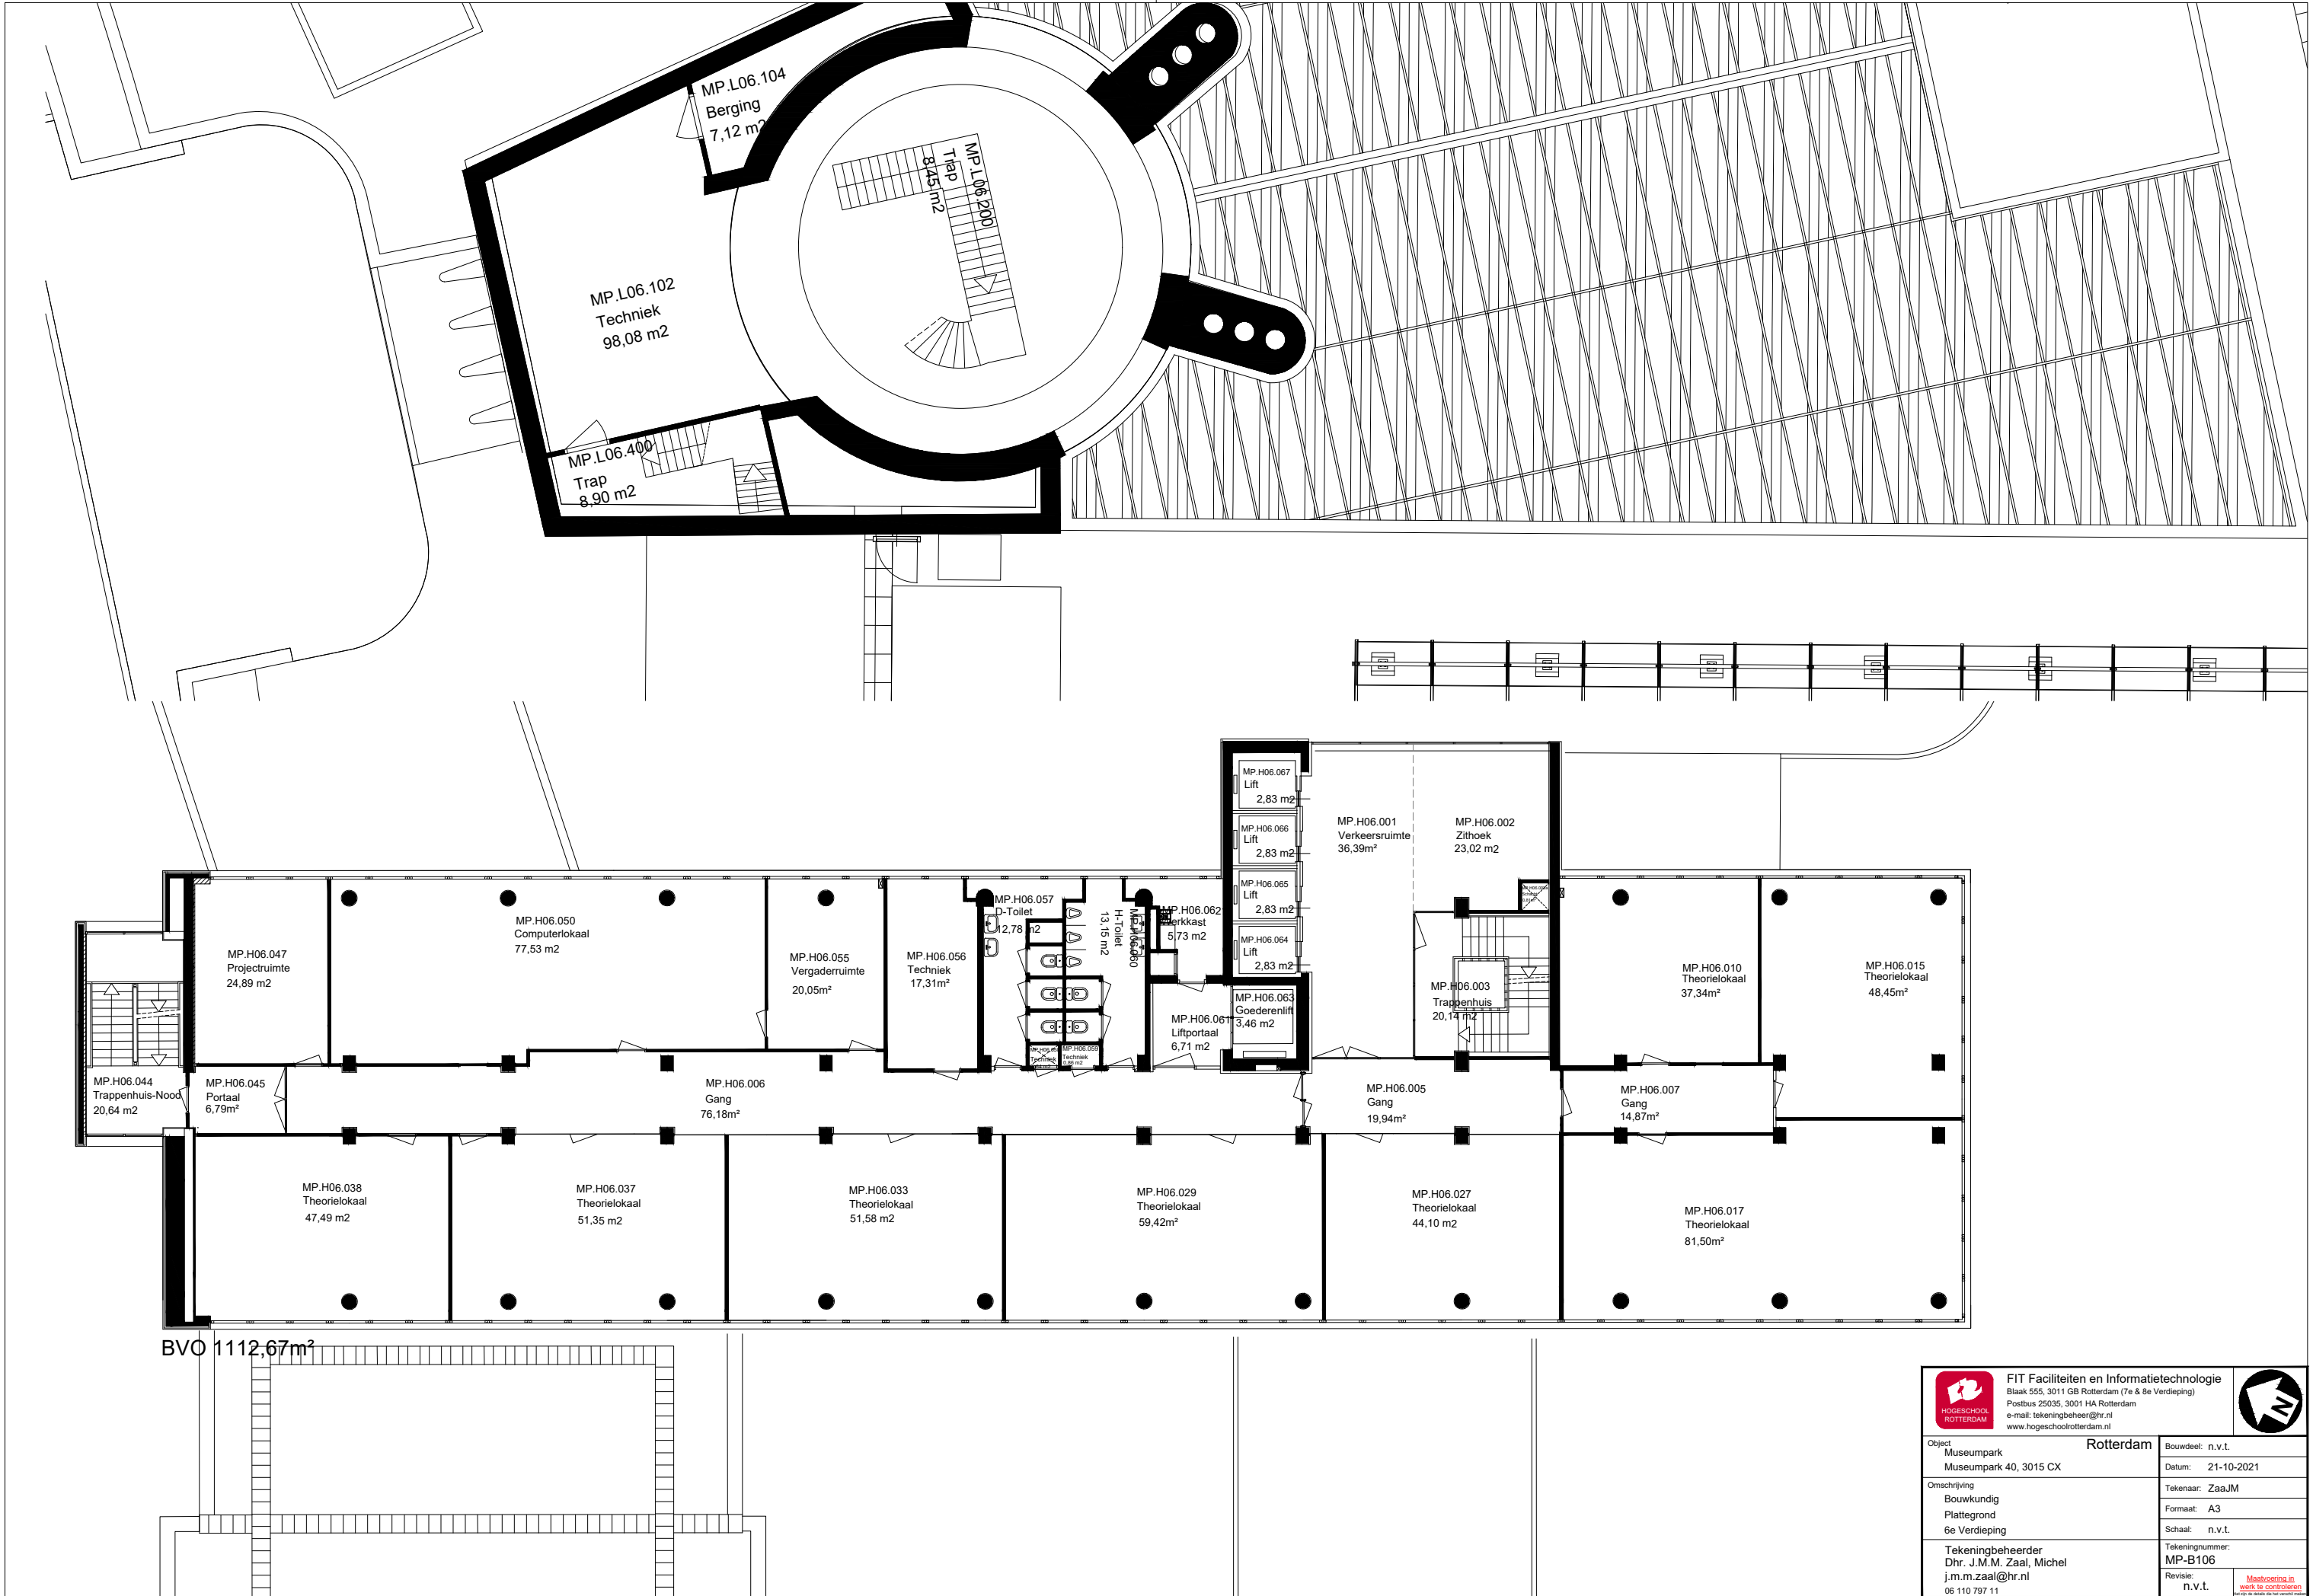

		FIT Faciliteiten en Informatietechnologie Blaak 555, 3011 GB Rotterdam (7e & 8e Verdieping) Postbus 25035, 3001 HA Rotterdam e-mail: tekeningbeheer@hr.nl www.hogeschoolrotterdam.nl		
Object Museumpark Museumpark 40, 3015 CX		Rotterdam		Bouwdeel: n.v.t.
Omschrijving Bouwkundig Plattegrond 6e Verdieping		Tekenaar: ZaaJM Formaat: A3 Schaal: n.v.t.		Datum: 21-10-2021
Tekeningbeheerder Dhr. J.M.M. Zaal, Michel j.m.m.zaal@hr.nl 06 110 797 11		Tekeningnummer: MP-B106		Revisie: n.v.t.
Maakvoering is werk te controleren				

C:\Tekeningsbeheer\DWG - Tekeningen\MP Museumpark\Bouwkundig\Plattegronden\MP-B106.dwg

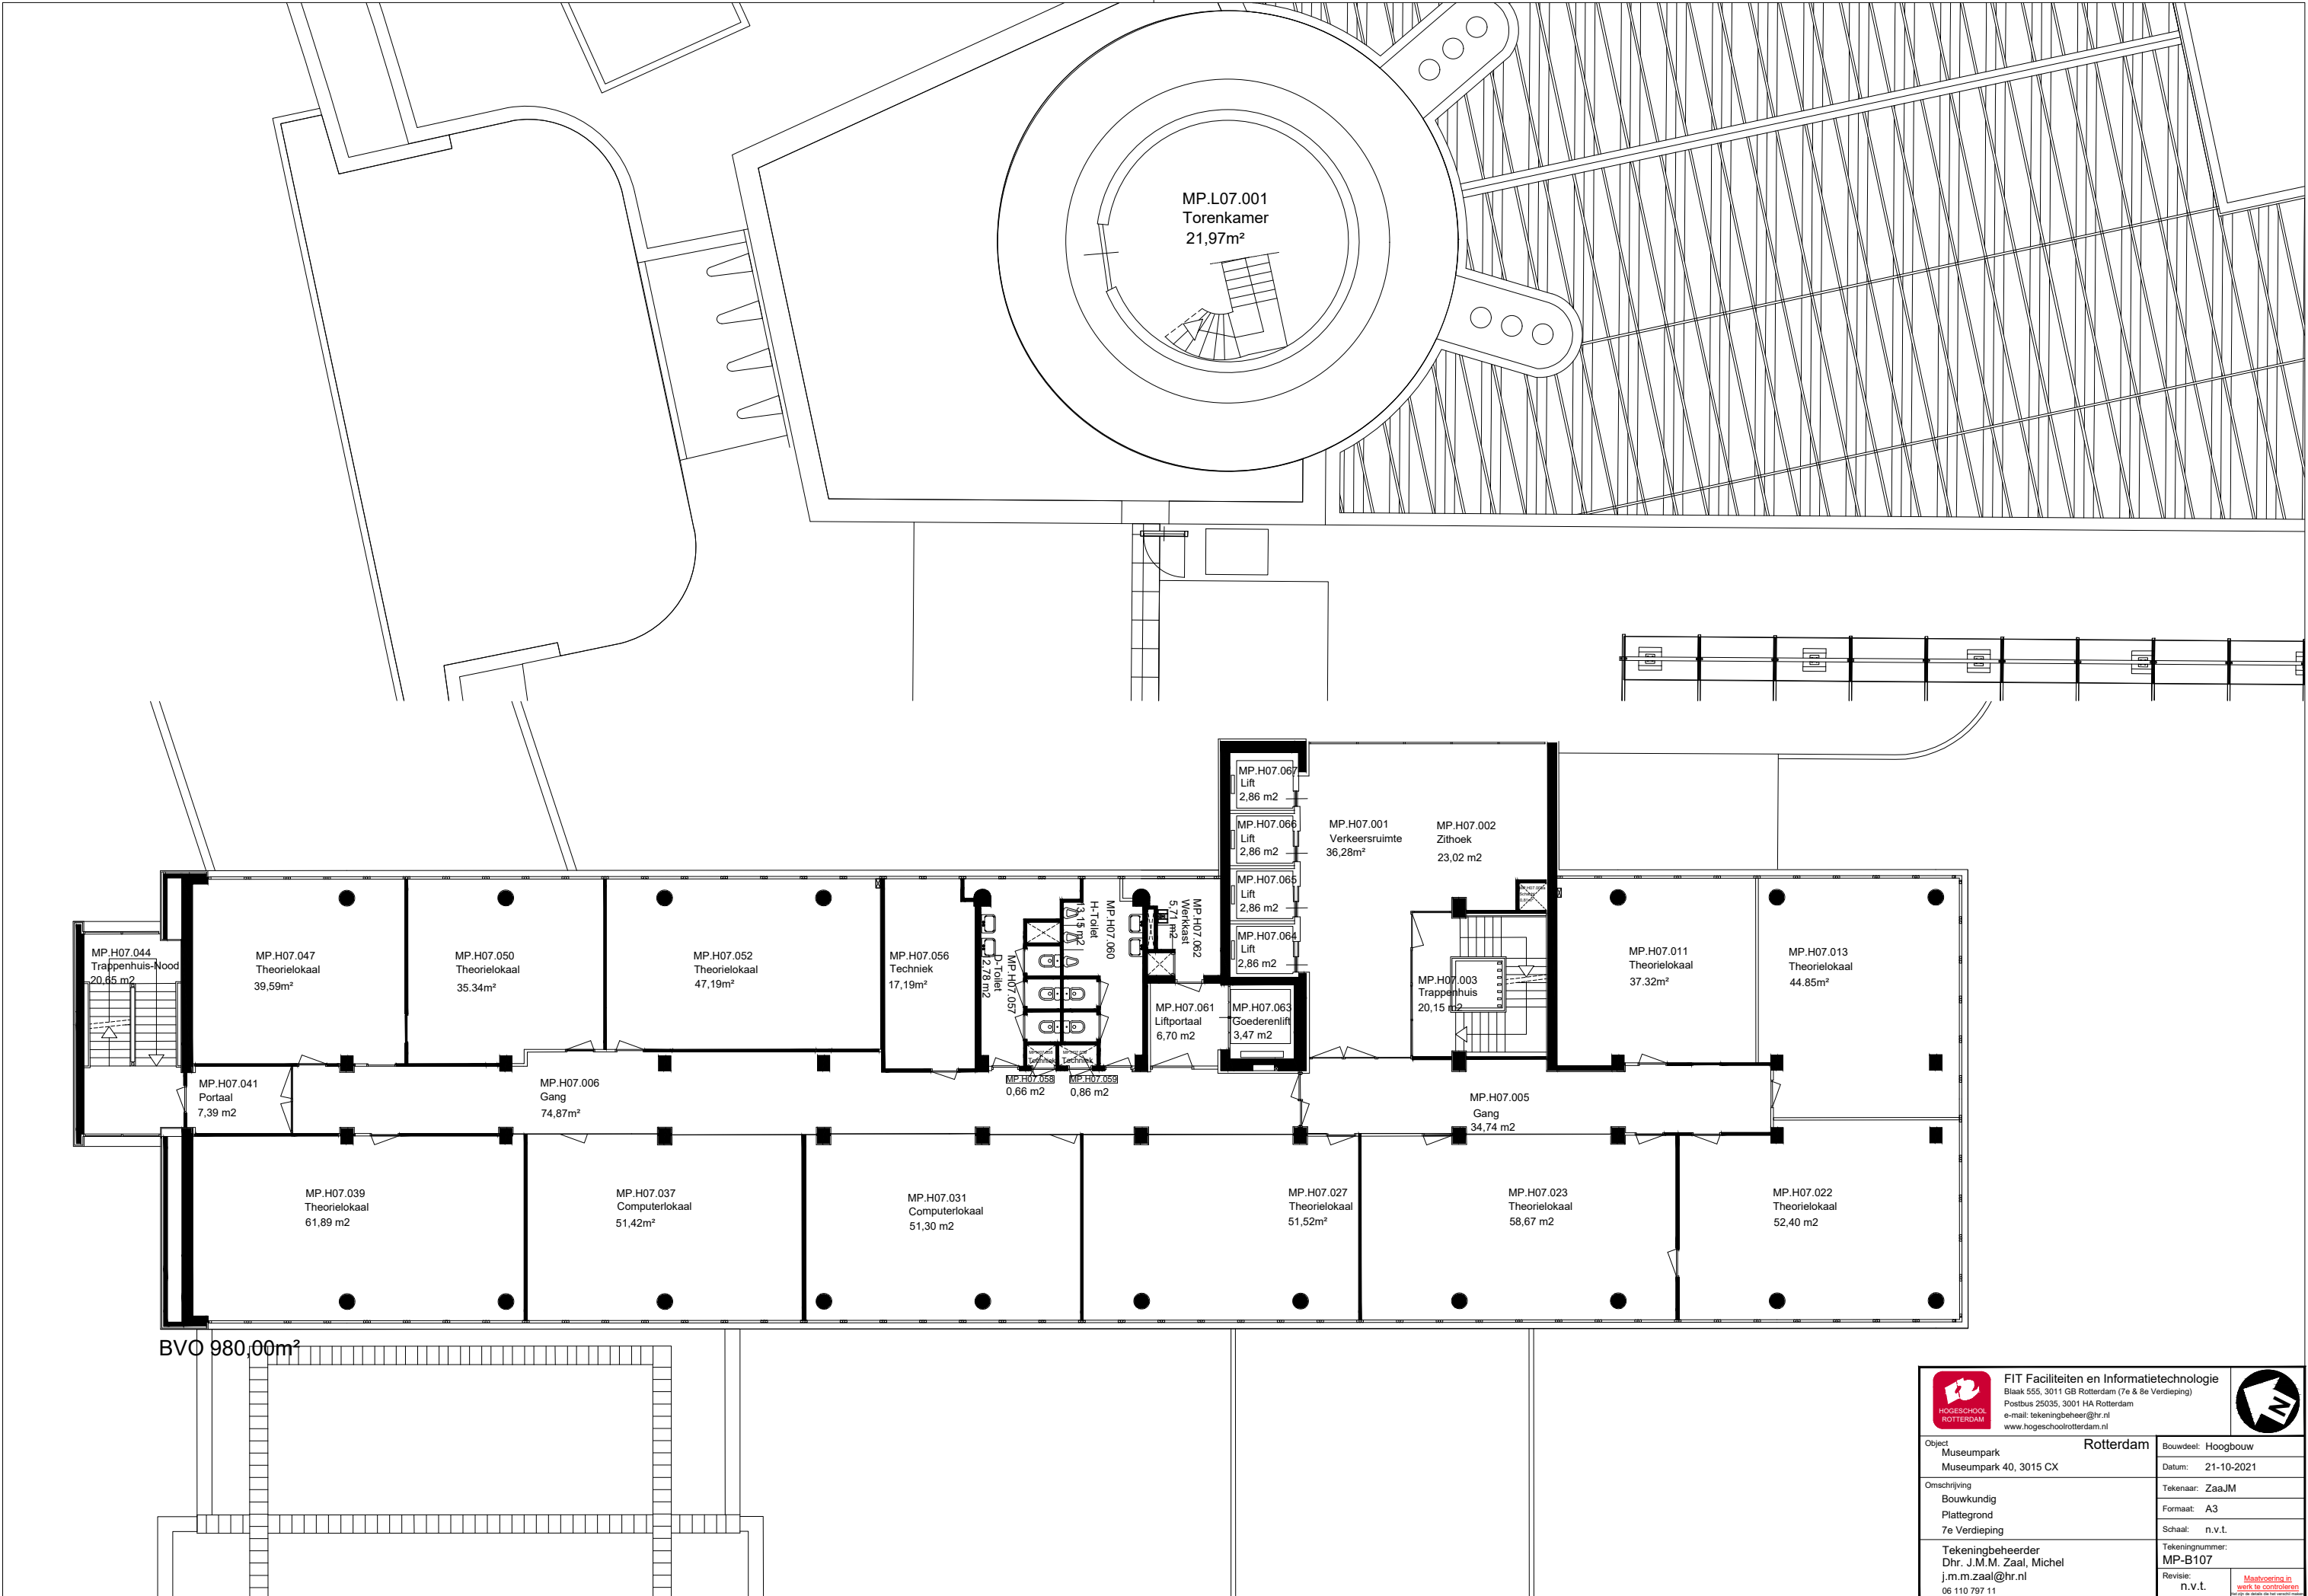



FIT Faciliteiten en Informatietechnologie
Blaak 555, 3011 GB Rotterdam (7e & 8e Verdieping)
Postbus 25035, 3001 HA Rotterdam
e-mail: tekeningbeheer@hr.nl
www.hogeschoolrotterdam.nl




Object Museumpark Museumpark 40, 3015 CX	Rotterdam	Bouwdeel: Hoogbouw
Omschrijving Bouwkundig Plattegrond 7e Verdieping	Tekenaar: ZaaJM	Datum: 21-10-2021
Tekeningbeheerder Dhr. J.M.M. Zaal, Michel j.m.m.zaal@hr.nl 06 110 797 11	Schaal: n.v.t.	Formaat: A3
	Revisie: n.v.t.	Tekeningnummer: MP-B107


Maatvoering in
werk te controleren

06 110 797 11

C:\Tekeningbeheer\DWG - Tekeningen\MP Museumpark\Bouwkundig\Plattegronden\MP-B107.dwg

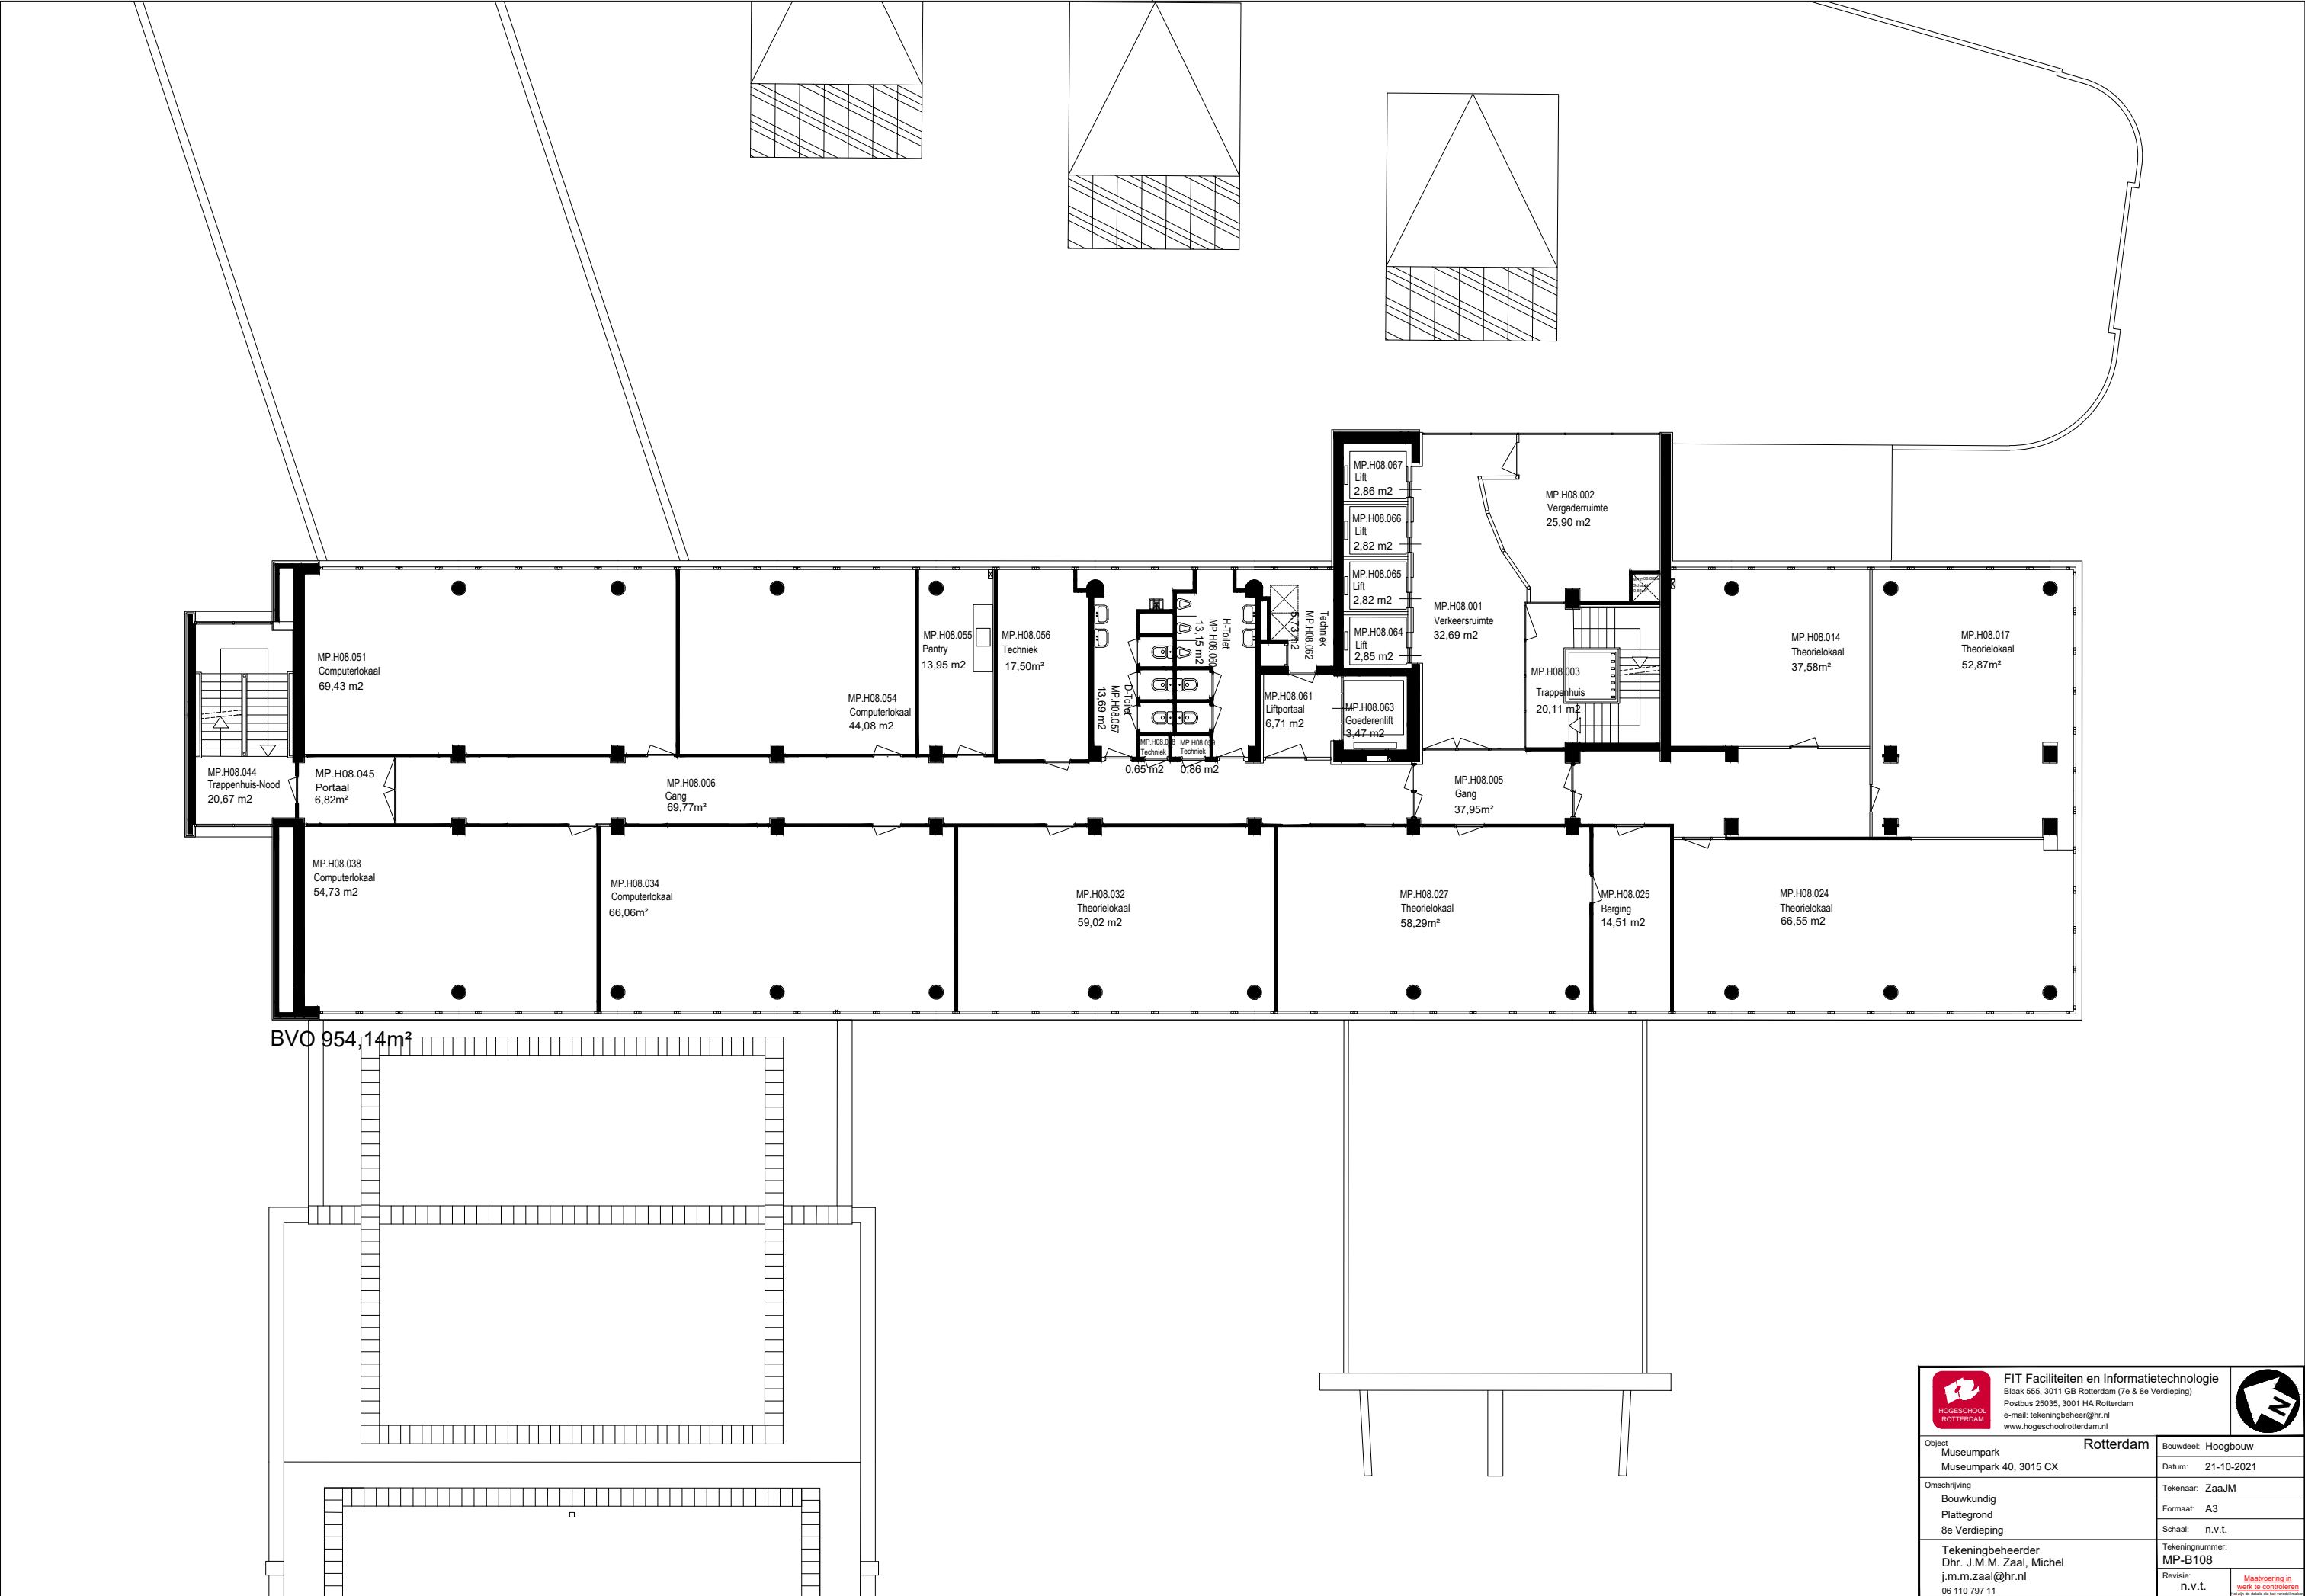


		FIT Faciliteiten en Informatietechnologie Blaak 555, 3011 GB Rotterdam (7e & 8e Verdieping) Postbus 25035, 3001 HA Rotterdam e-mail: tekeningbeheer@hr.nl www.hogeschoolrotterdam.nl			
Object Museumpark Museumpark 40, 3015 CX		Rotterdam		Bouwdeel: Hoogbouw	
Omschrijving Bouwkundig Plattegrond 8e Verdieping		Tekenaar: ZaaJM		Datum: 21-10-2021	
Tekeningbeheerder Dhr. J.M.M. Zaal, Michel j.m.m.zaal@hr.nl 06 110 797 11		Formaat: A3		Schaal: n.v.t.	
Revisie: n.v.t.		Tekeningnummer: MP-B108		Maak controlen in werk te controleren	

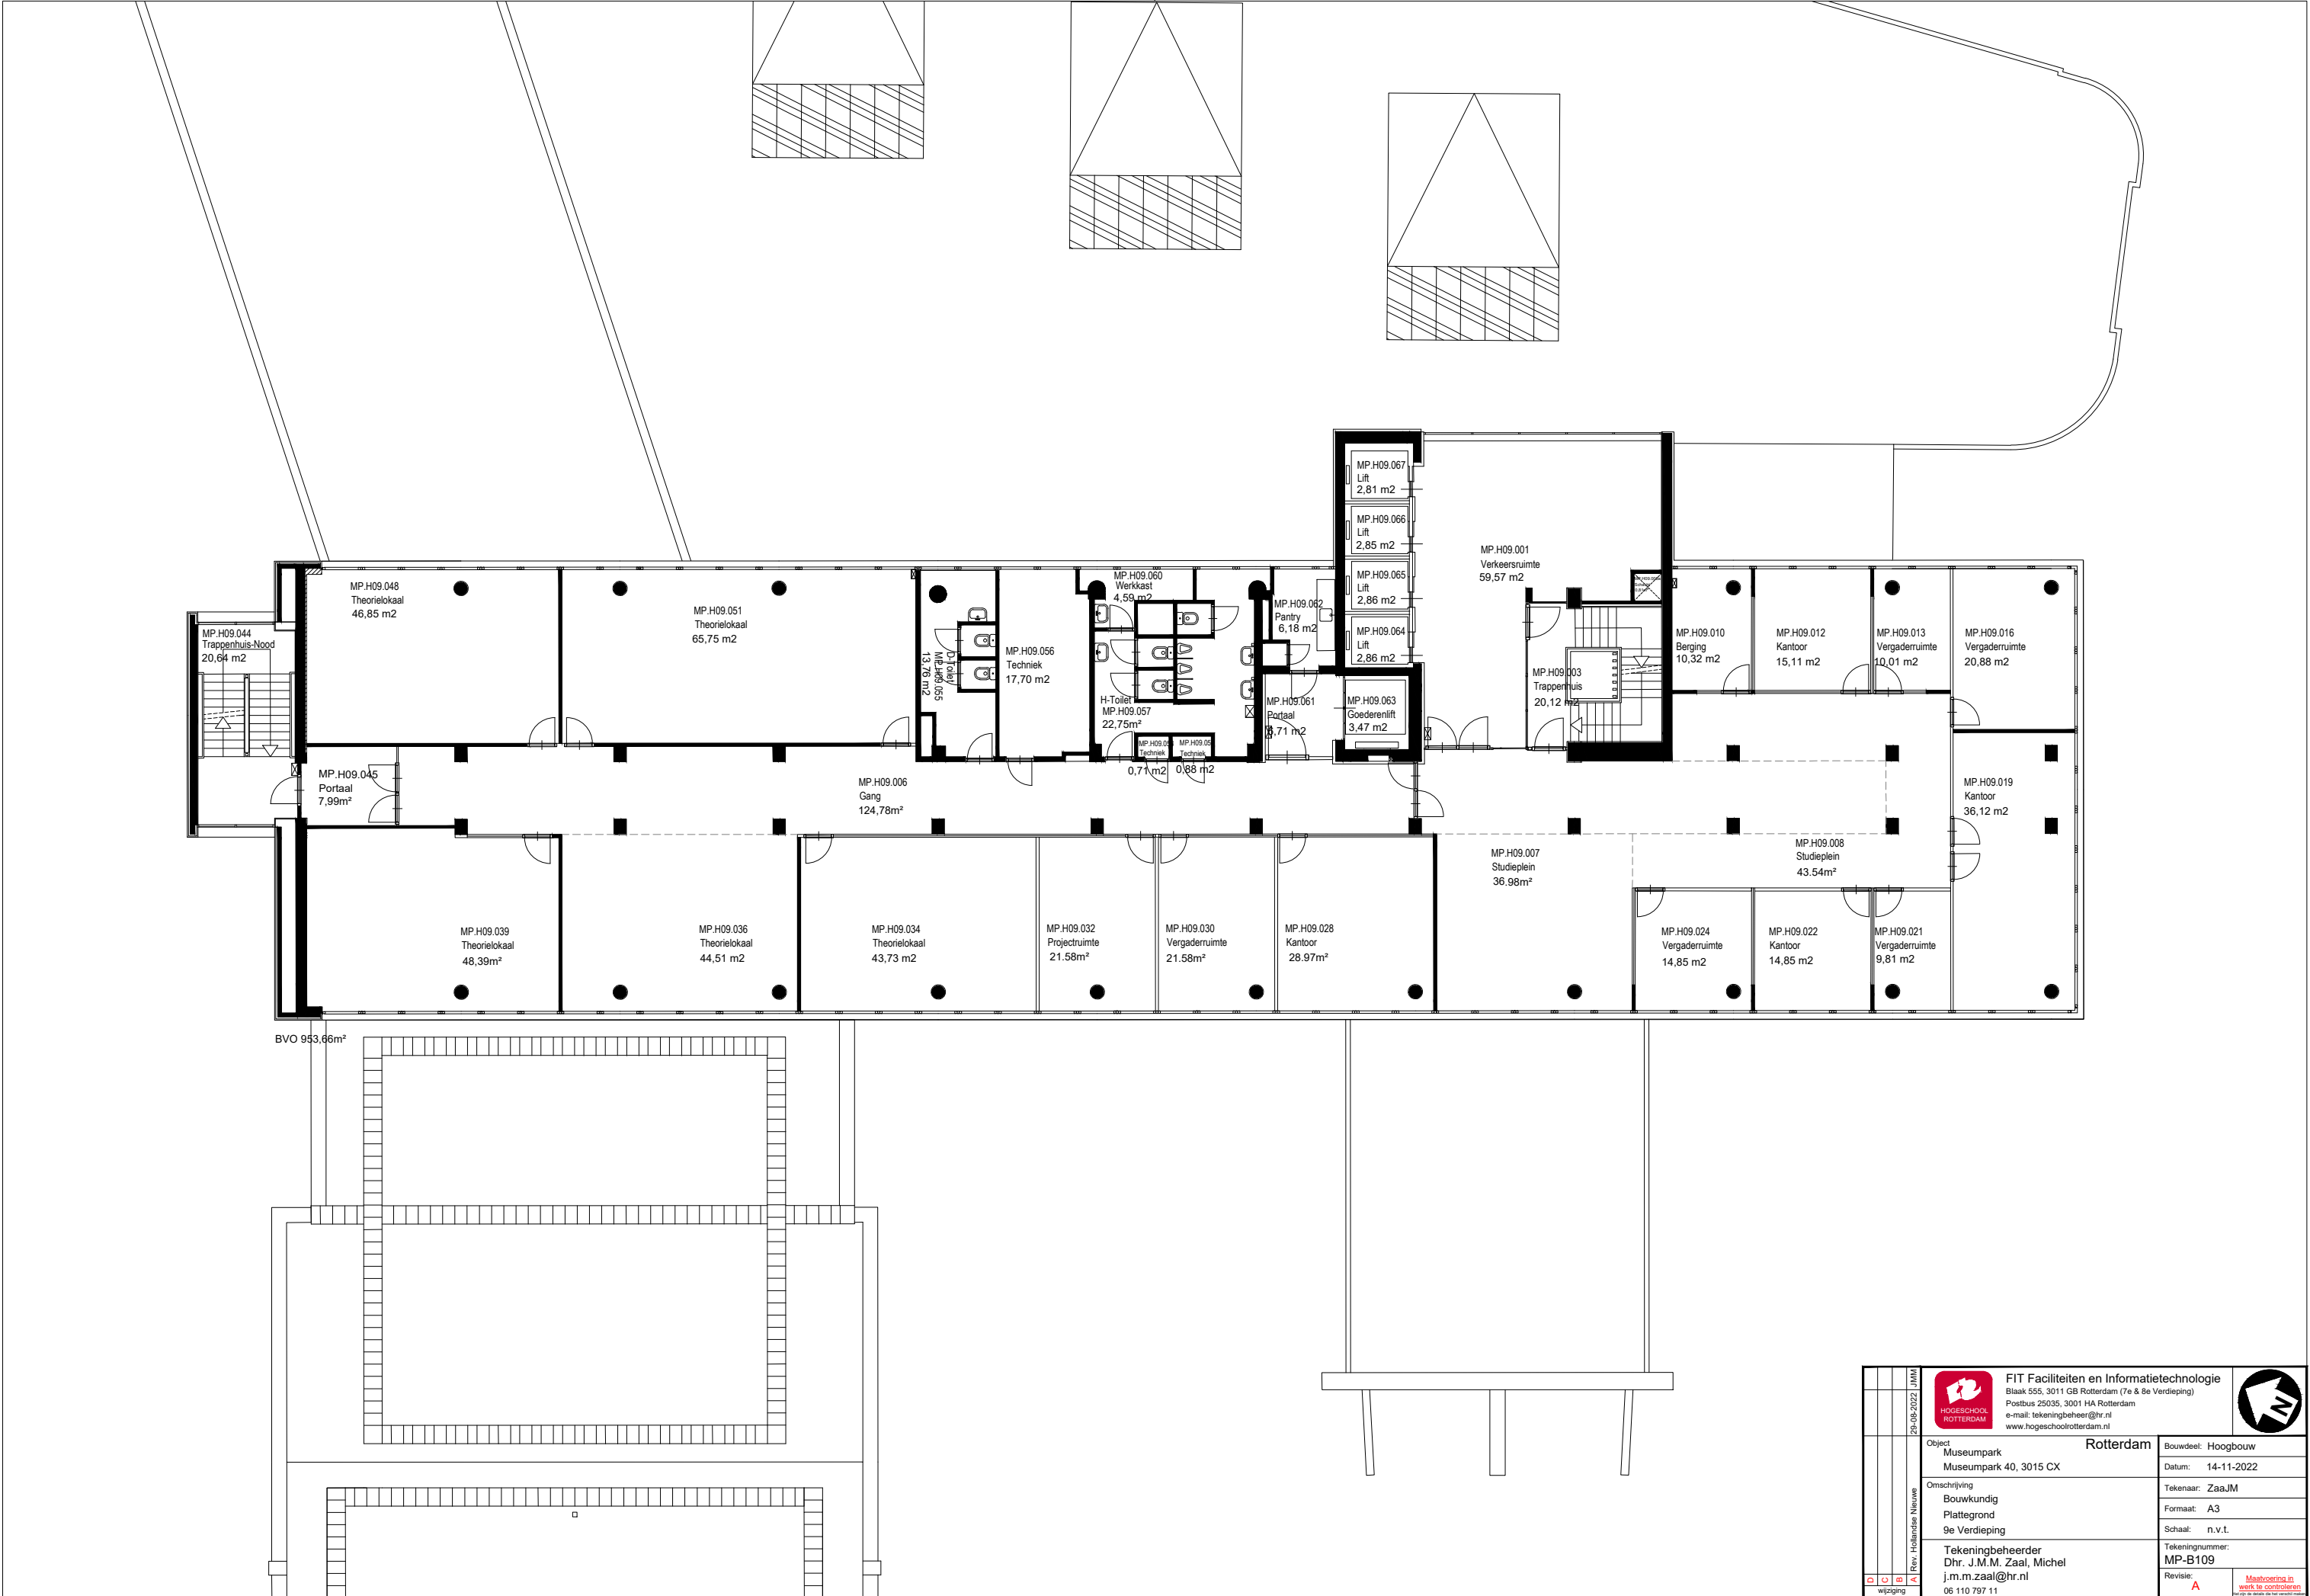

29-08-2022 JMM Rev. Hollandse Nieuwe Wijziging		FIT Faciliteiten en Informatietechnologie Blaak 555, 3011 GB Rotterdam (7e & 8e Verdieping) Postbus 25035, 3001 HA Rotterdam e-mail: tekeningbeheer@hr.nl www.hogeschoolrotterdam.nl	
	Object Museumpark Museumpark 40, 3015 CX		Rotterdam
	Bouwkundig Plattegrond 9e Verdieping		Bouwdeel: Hoogbouw
	Tekeningbeheerder Dhr. J.M.M. Zaal, Michel j.m.m.zaal@hr.nl 06 110 797 11		Datum: 14-11-2022
	Revisie: A		Tekenaar: ZaaJM Formaat: A3 Schaal: n.v.t. Tekeningnummer: MP-B109

**Maatwerk.nl**
werk te controleren
www.maatwerk.nl

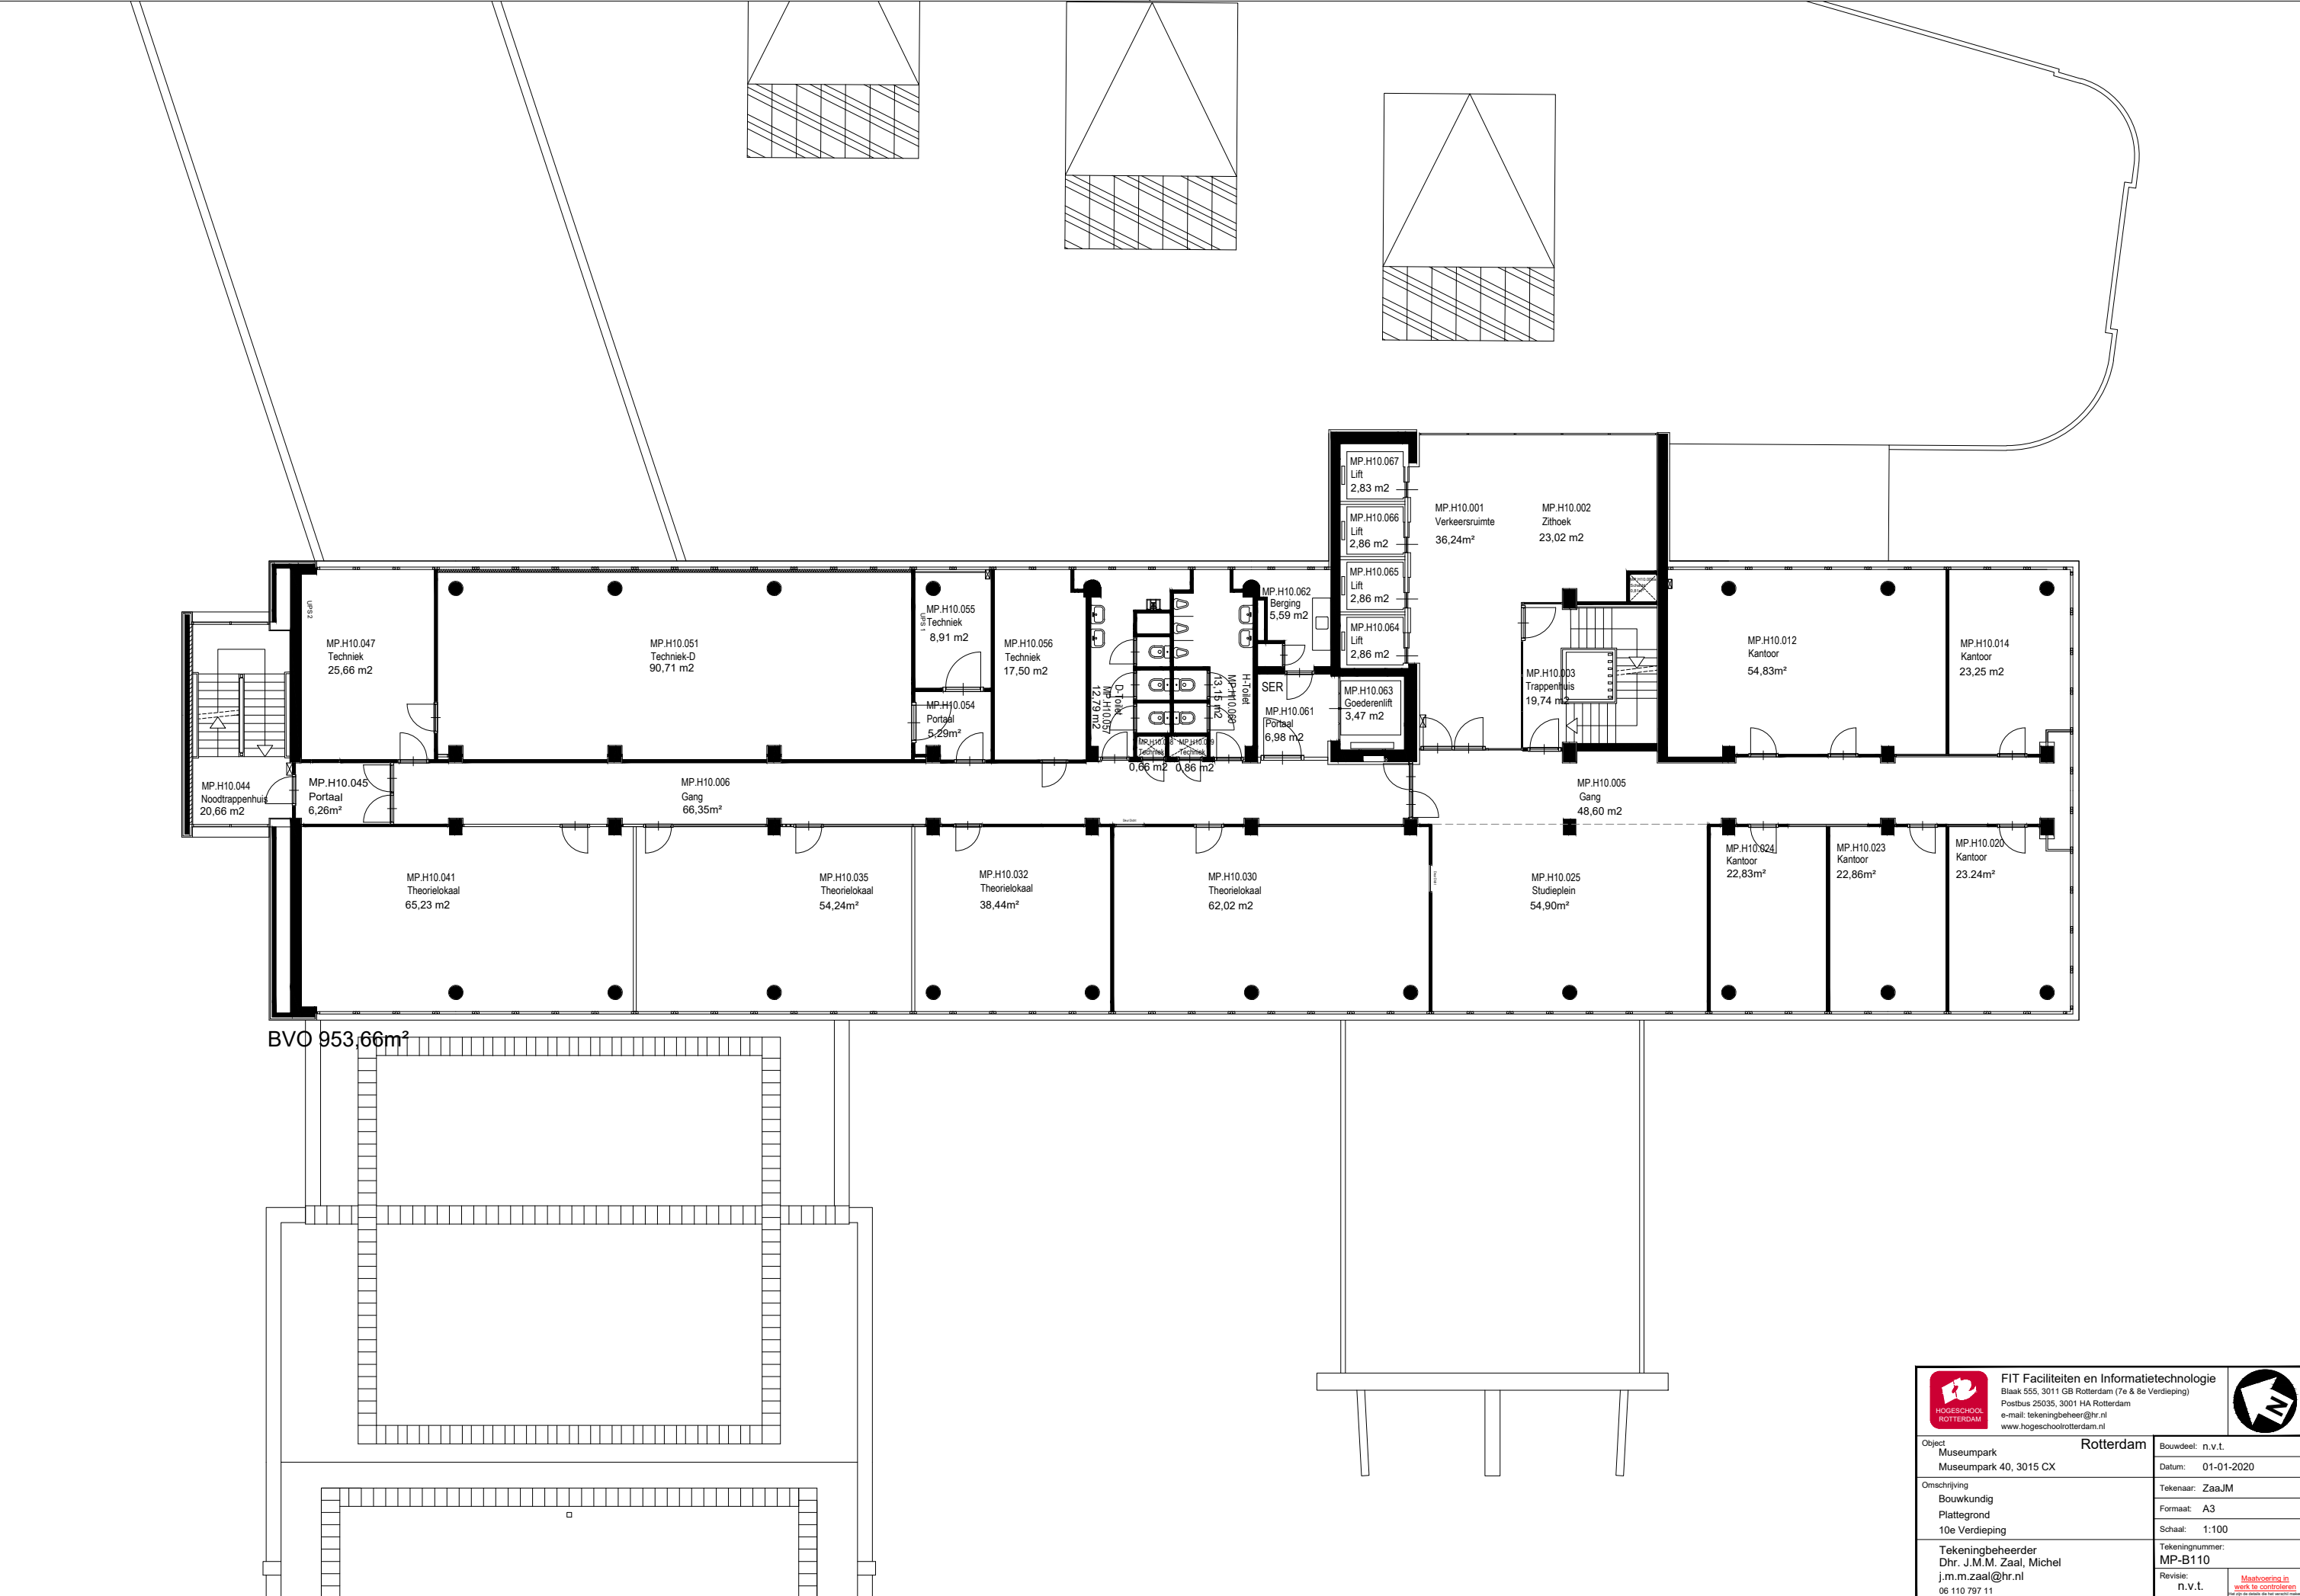




FIT Faciliteiten en Informatietechnologie
Blaak 555, 3011 GB Rotterdam (7e & 8e Verdieping)
Postbus 25035, 3001 HA Rotterdam
e-mail: tekeningbeheer@hr.nl
www.hogeschoolrotterdam.nl




Object Museumplein Museumplein 40, 3015 CX	Rotterdam	Bouwdeel: n.v.t.
Omschrijving Bouwkundig Plattegrond 10e Verdieping	Tekenaar: ZaaJM	Datum: 01-01-2020
Tekeningbeheerder Dhr. J.M.M. Zaal, Michel j.m.m.zaal@hr.nl 06 110 797 11	Schaal: 1:100	Tekeningnummer: MP-B110
Revisie: n.v.t.	Maaktoetsing in werk te controleren www.hogeschoolrotterdam.nl	

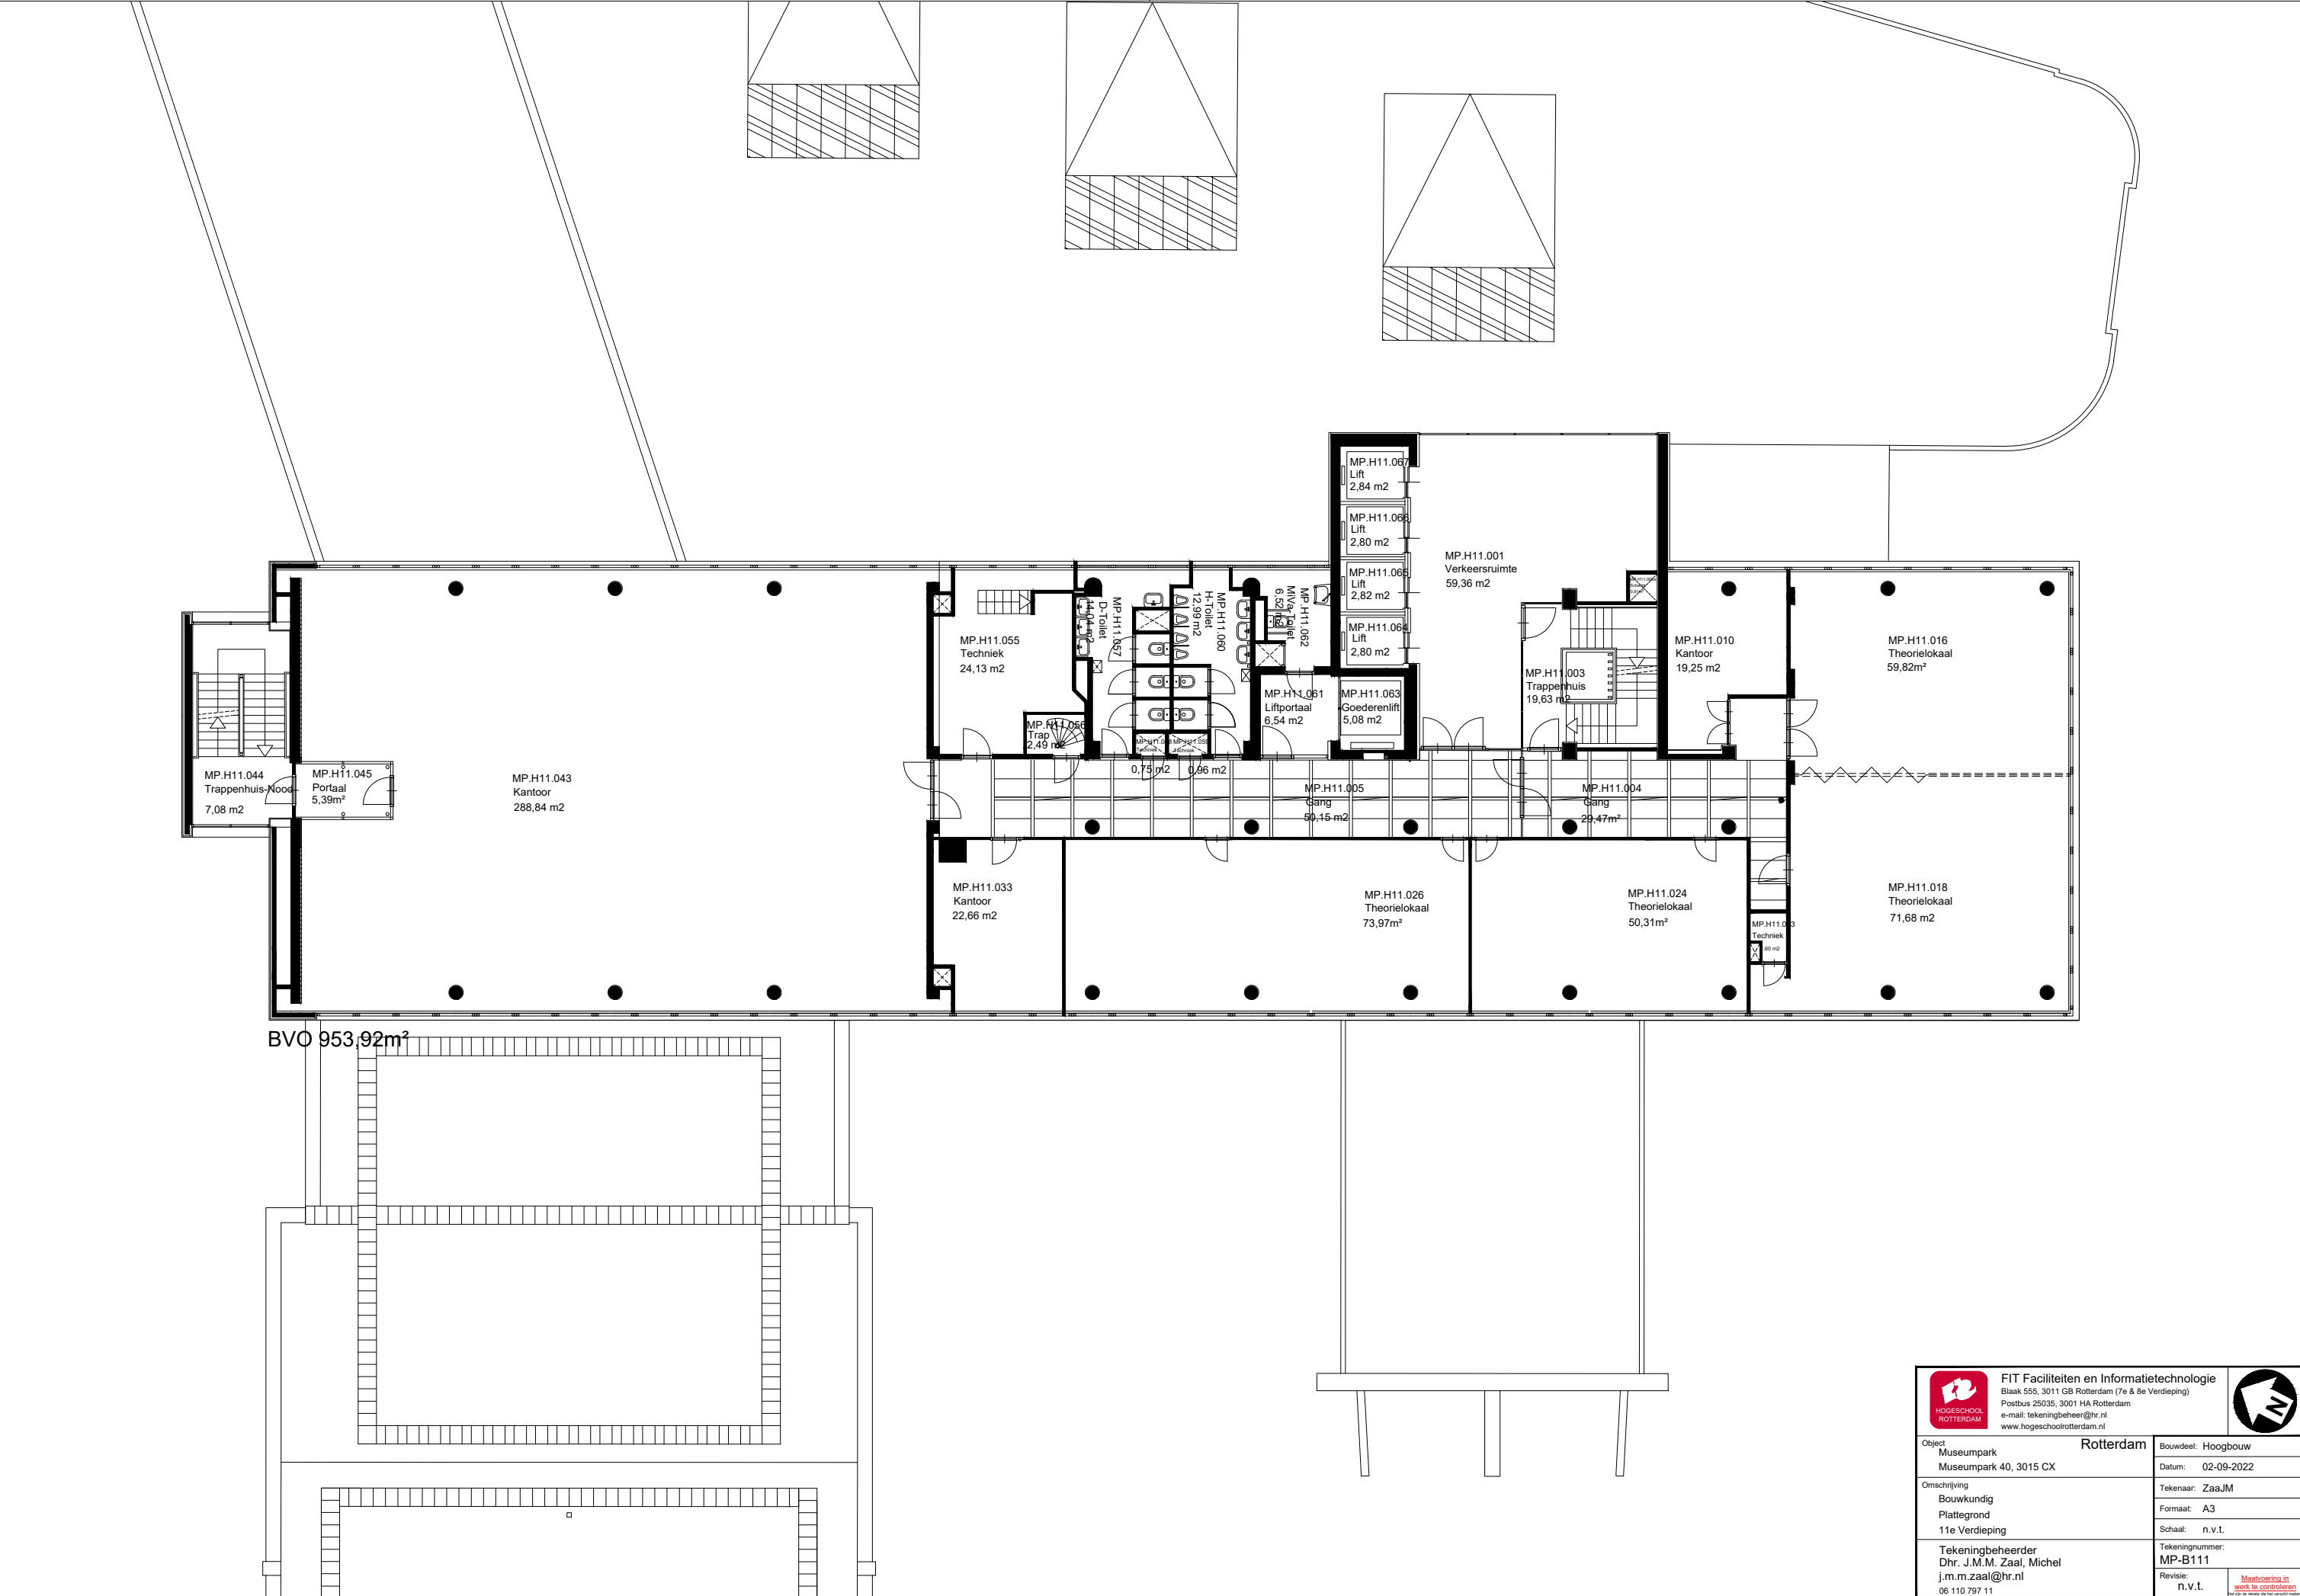


 FIT Faciliteiten en Informatietechnologie Blaak 555, 3011 GB Rotterdam (7e & 8e Verdieping) Postbus 25035, 3001 HA Rotterdam e-mail: tekeningbeheer@hr.nl www.hogeschoolrotterdam.nl		
Object Museumpark Museumpark 40, 3015 CX	Rotterdam	Bouwdeel: Hoogbouw
Omschrijving Bouwkundig Plattegrond 11e Verdieping	Tekenaar: ZaaJM Formaat: A3 Schaal: n.v.t.	Datum: 02-09-2022
Tekeningbeheerder Dhr. J.M.M. Zaal, Michel j.m.m.zaal@hr.nl 06 110 797 11	Tekeningnummer: MP-B111 Revisie: n.v.t.	

C:\Tekeningbeheer\DWG - Tekeningen\MP Museumpark\Bouwkundig\Plattegronden\MP-B111.dwg


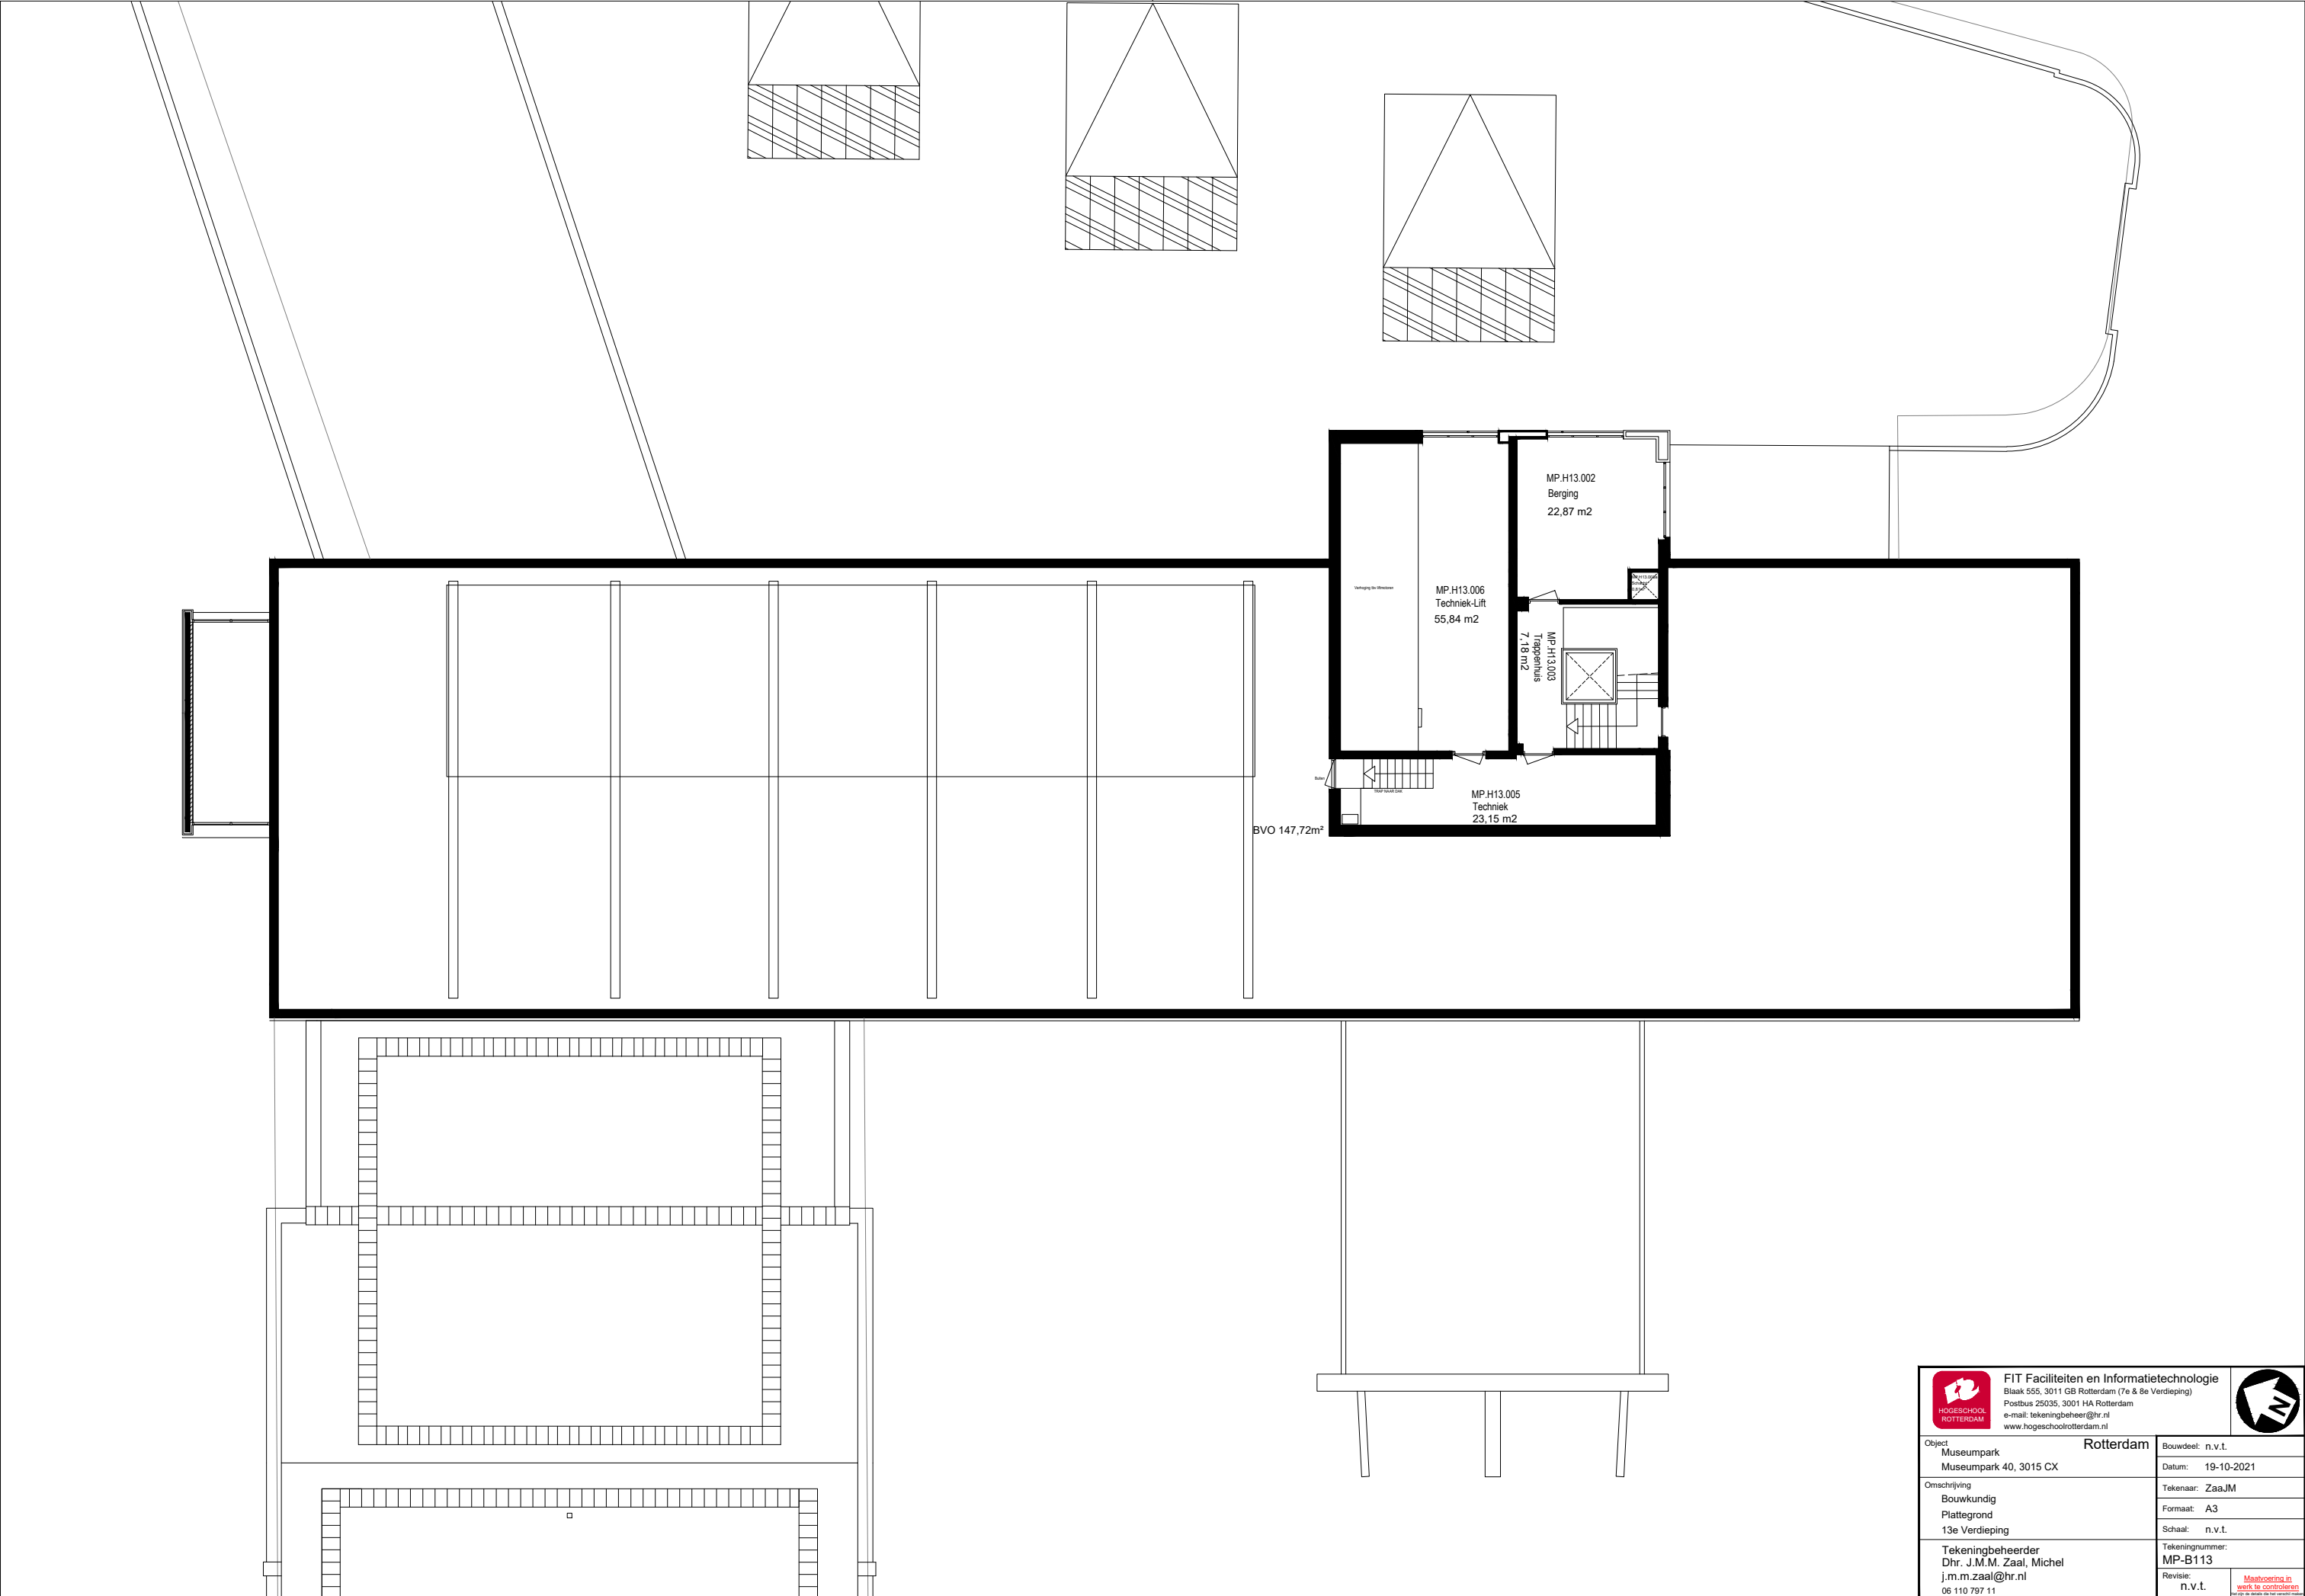


 FIT Faciliteiten en Informatietechnologie Blaak 555, 3011 GB Rotterdam (7e & 8e Verdieping) Postbus 25035, 3001 HA Rotterdam e-mail: tekeningbeheer@hr.nl www.hogeschoolrotterdam.nl		
Object Museumpark Museumpark 40, 3015 CX	Rotterdam	Bouwdeel: n.v.t.
Omschrijving Bouwkundig Plattegrond 13e Verdieping	Tekenaar: ZaaJM Formaat: A3 Schaal: n.v.t.	Datum: 19-10-2021
Tekeningbeheerder Dhr. J.M.M. Zaal, Michel j.m.m.zaal@hr.nl 06 110 797 11	Tekeningnummer: MP-B113 Revisie: n.v.t.	

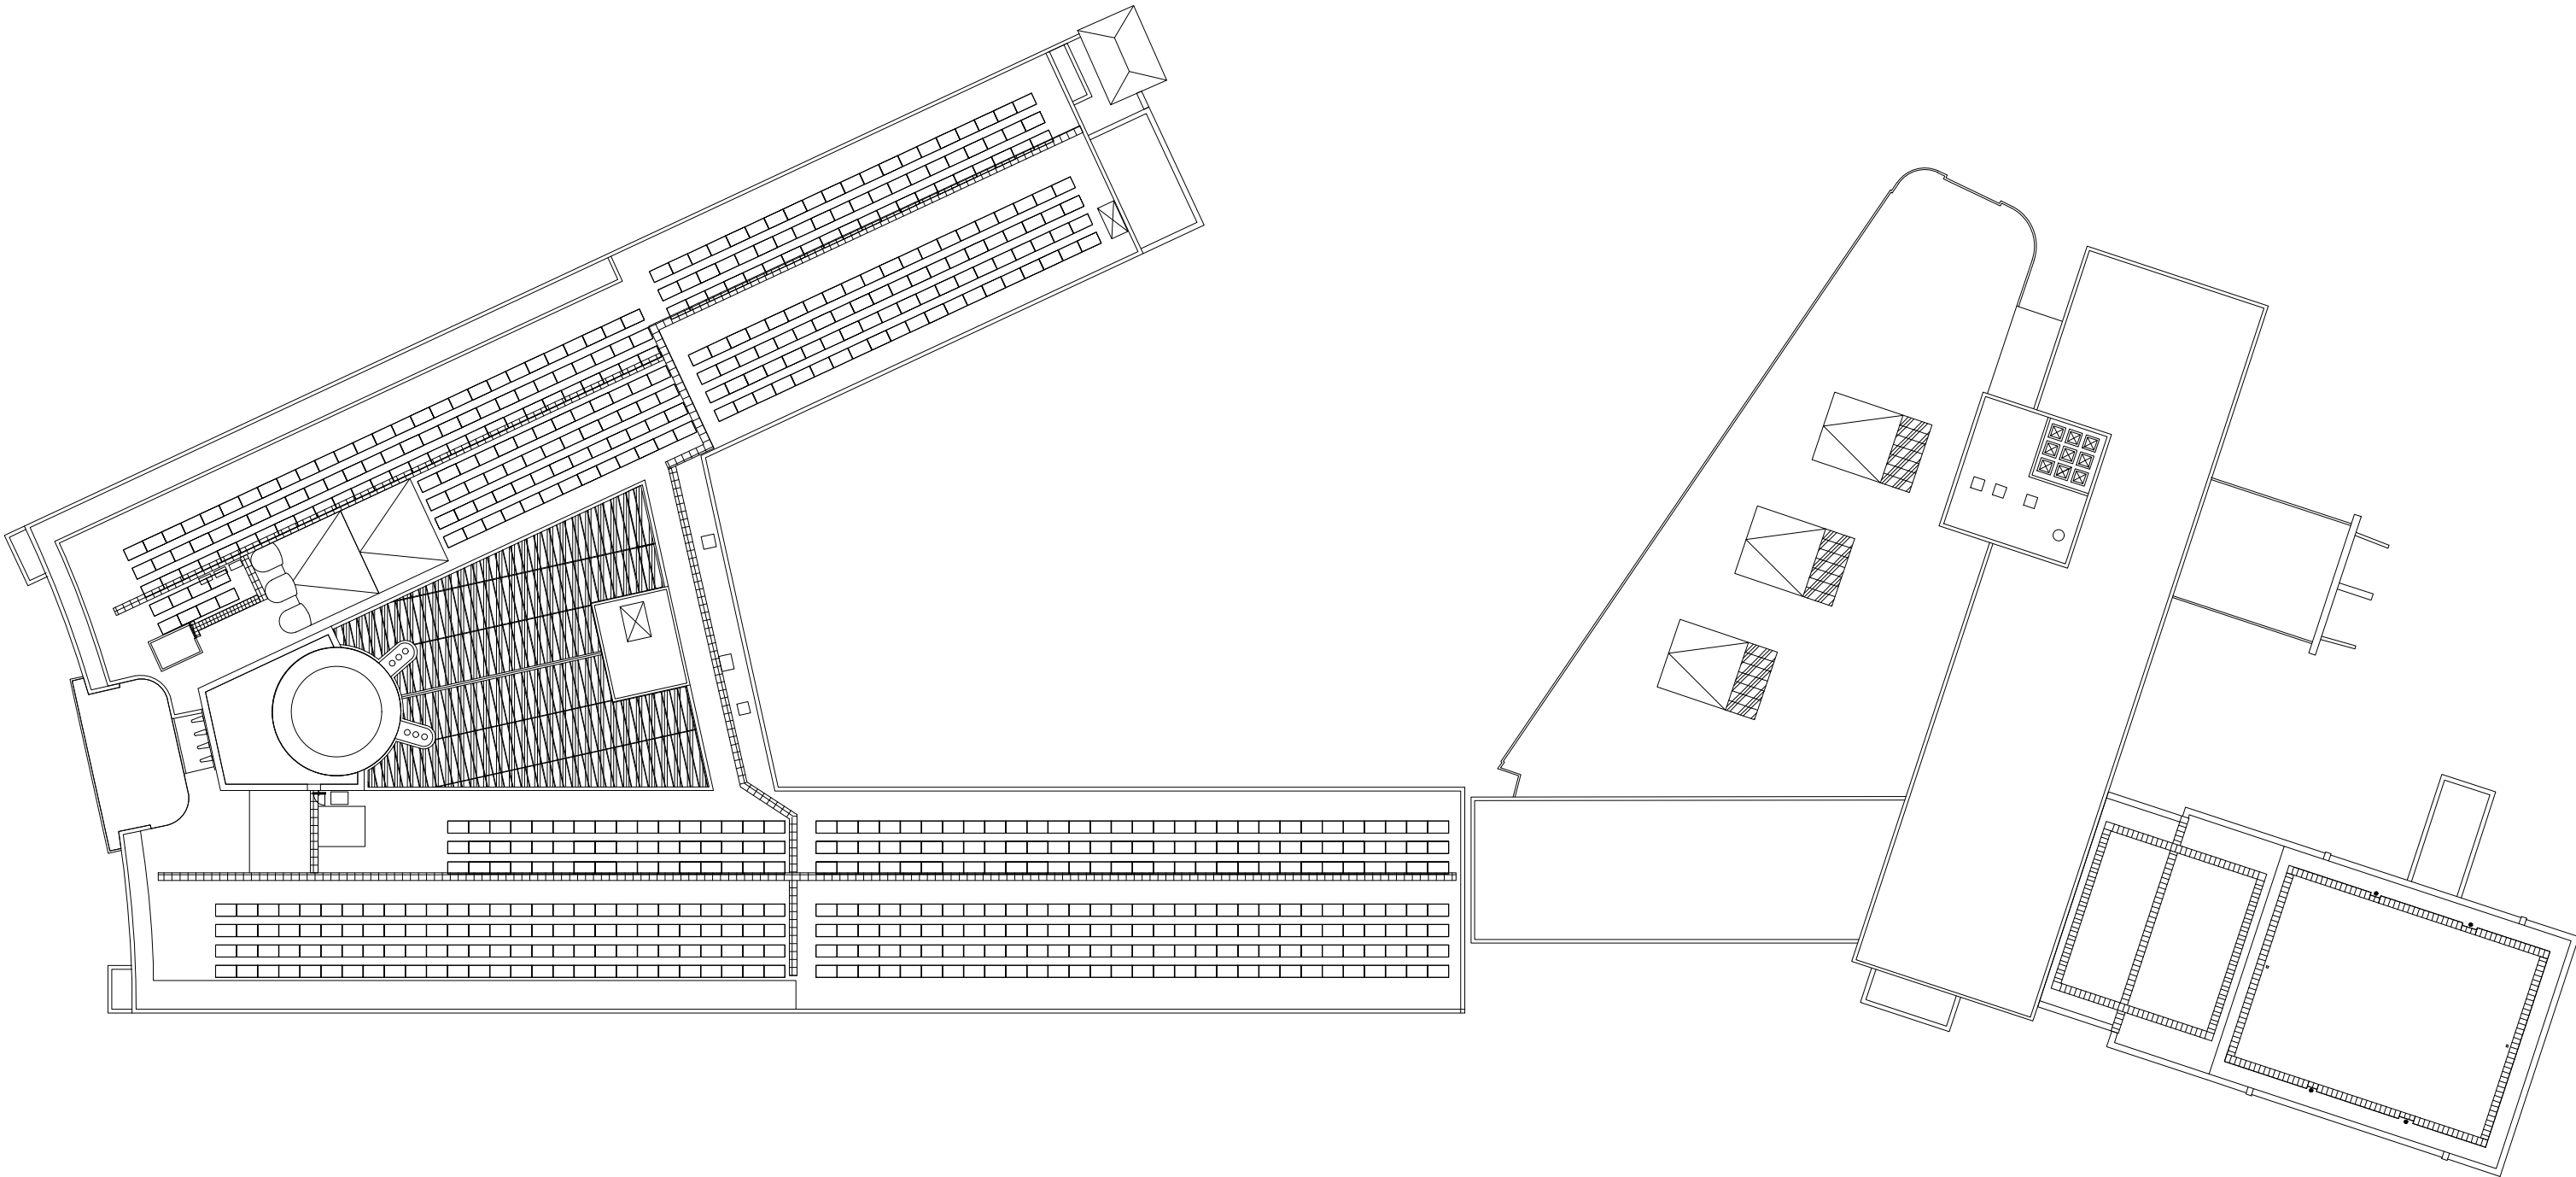

		FIT Faciliteiten en Informatietechnologie Blaak 555, 3011 GB Rotterdam (7e & 8e Verdieping) Postbus 25035, 3001 HA Rotterdam e-mail: tekeningbeheer@hr.nl www.hogeschoolrotterdam.nl			
Object Museumpark Museumpark 40, 3015 CX		Rotterdam		Bouwdeel: n.v.t.	
Omschrijving Bouwkundig Plattegrond Dak		Tekenaar: ZaaJM		Datum: 24-09-2021	
Tekeningbeheerder Dhr. J.M.M. Zaal, Michel j.m.m.zaal@hr.nl 06 110 797 11		Formaat: A3		Schaal: n.v.t.	
Revisie: n.v.t.		Tekeningnummer: MP-B1DK		Maakvoetbal in werk te controleren	

C:\Tekeningsbeheer\DWG - Tekeningen\MP Museumpark\Bouwkundig\Plattegronden\MP-B1DK.dwg

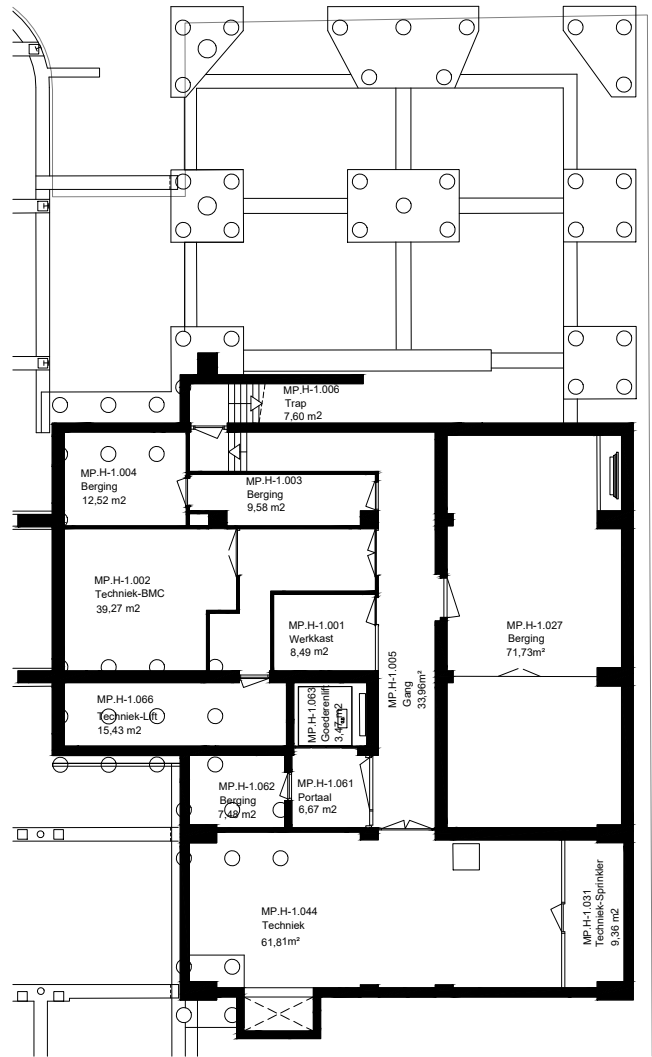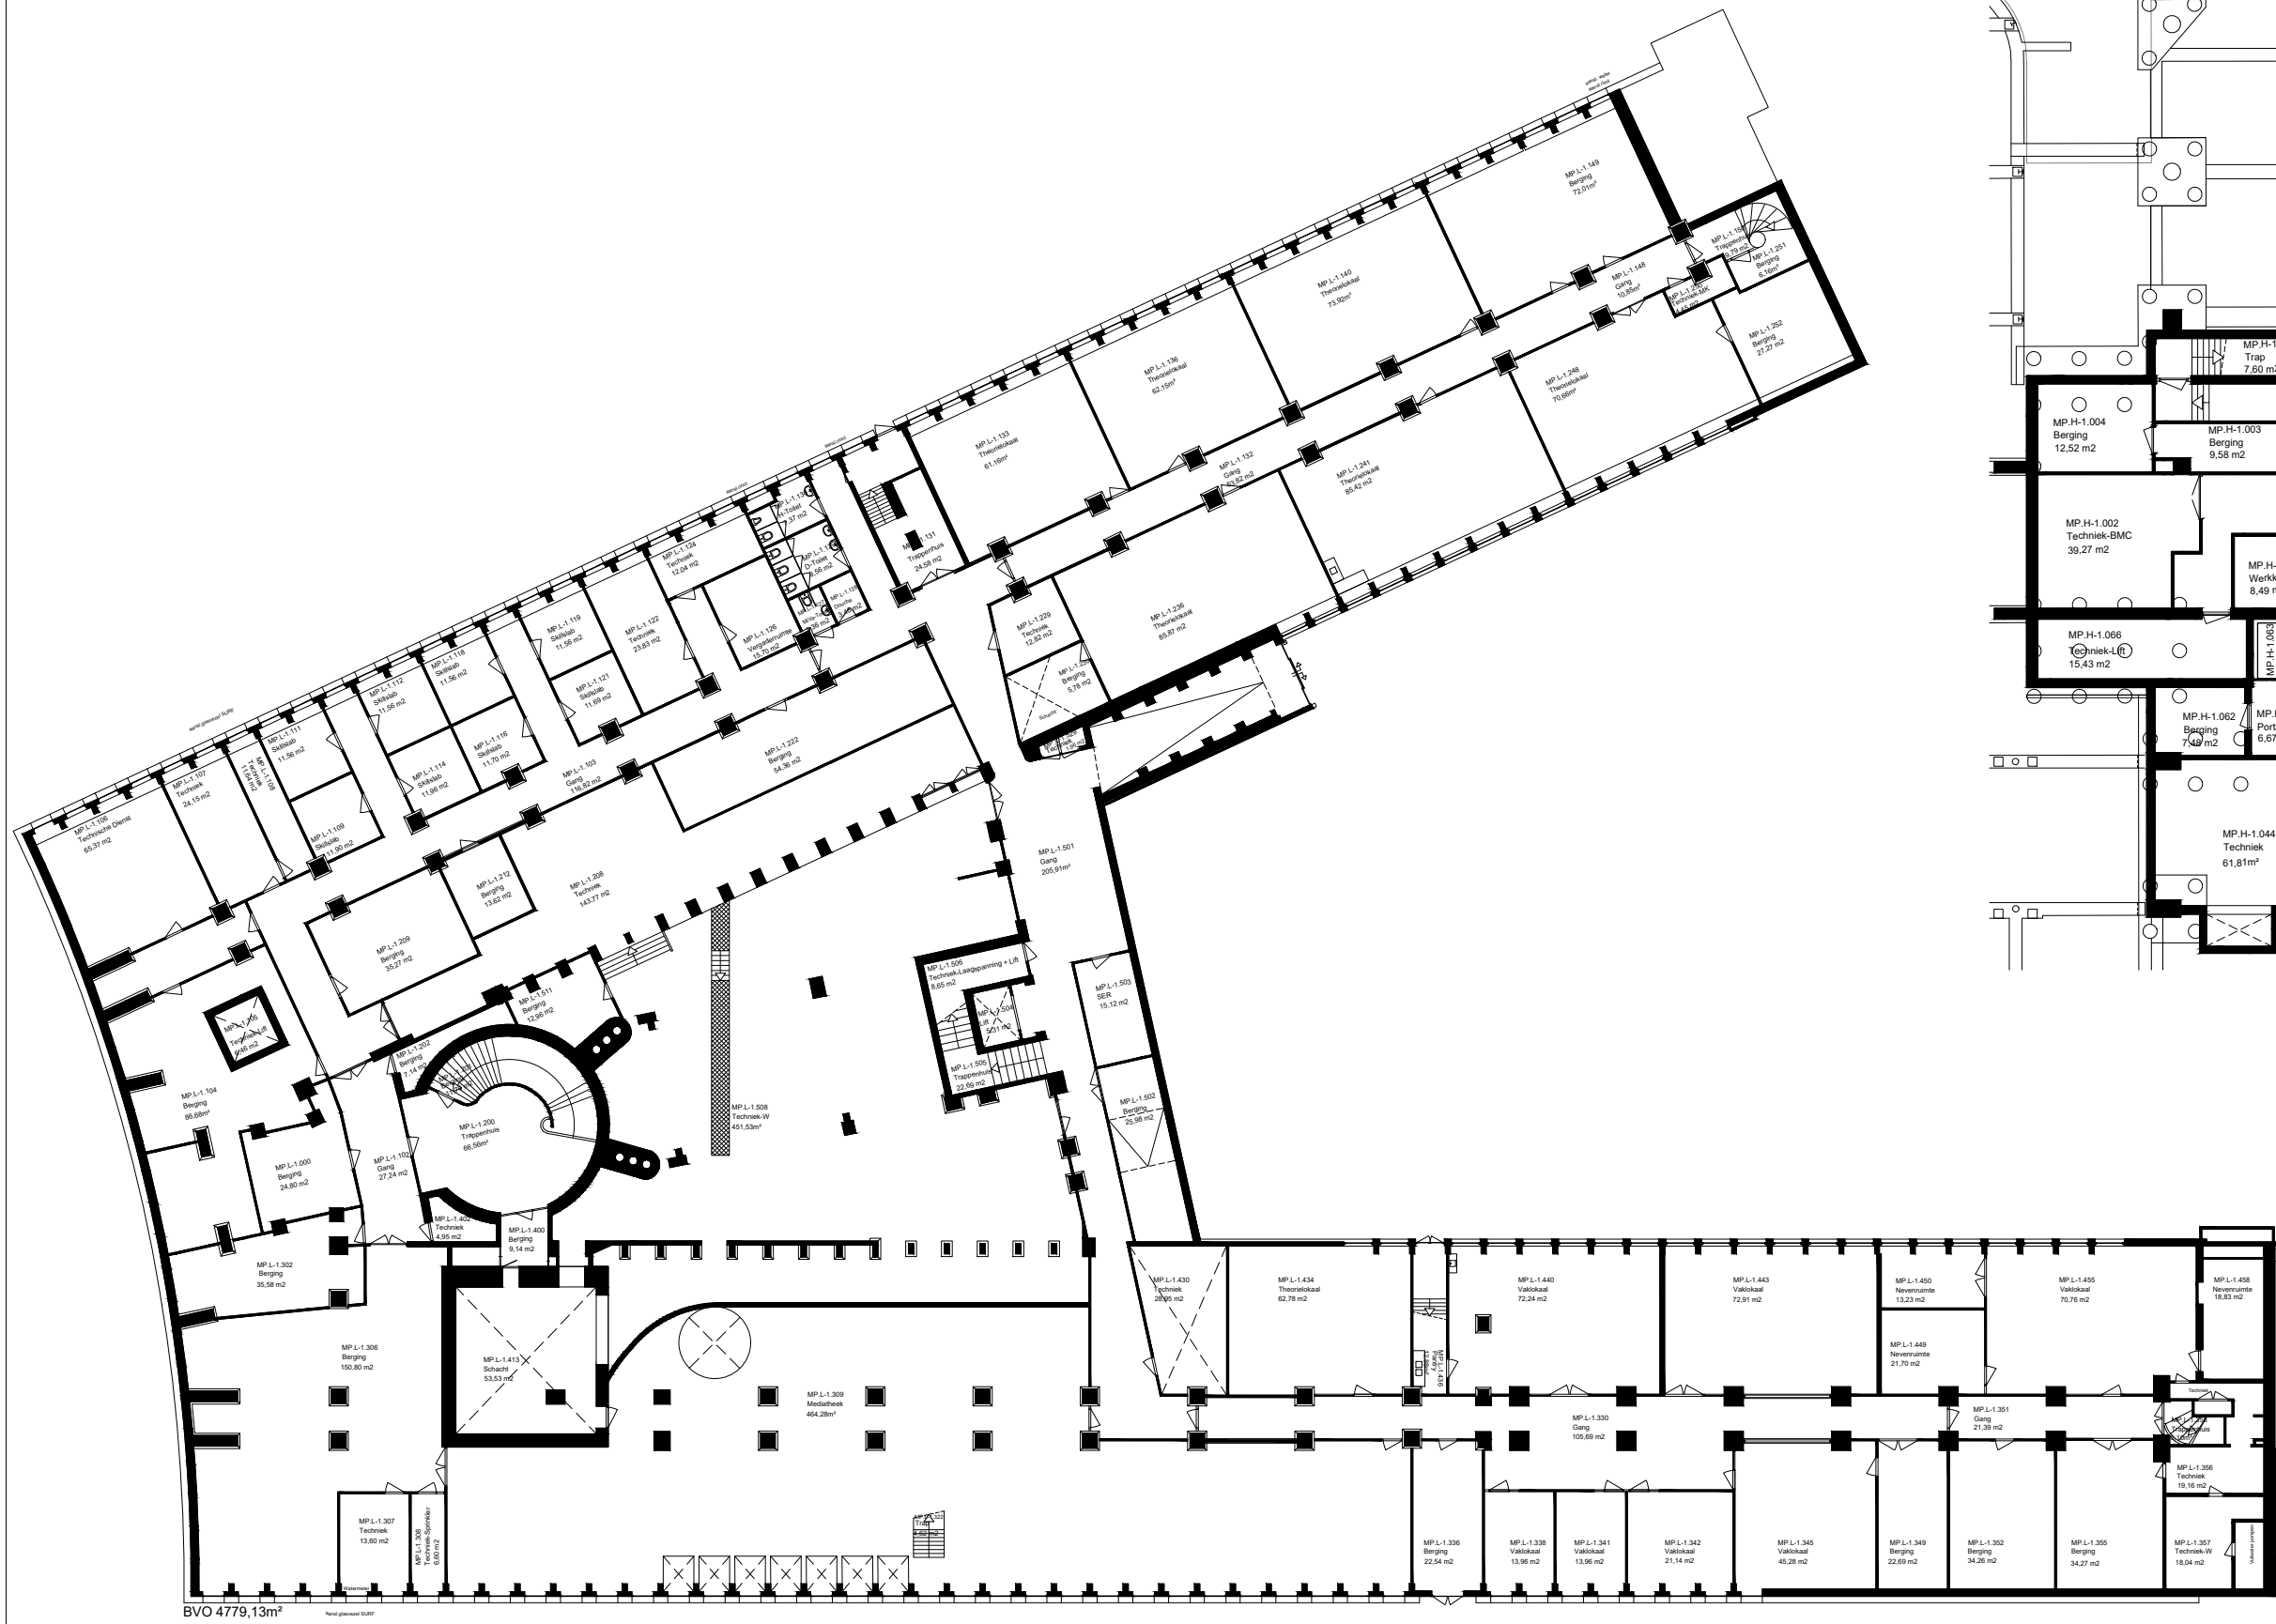

 FIT Faciliteiten en Informatietechnologie Blaak 555, 3011 GB Rotterdam (7e & 8e Verdieping) Postbus 25035, 3001 HA Rotterdam e-mail: tekeningbeheer@hr.nl www.hogeschoolrotterdam.nl		
Object Museumpark Museumpark 40, 3015 CX		Rotterdam
Omschrijving Bouwkundig Plattegrond Kelder -1		Bouwdeel: n.v.t. Datum: 30-08-2022
Tekeningbeheerder Dhr. J.M.M. Zaal, Michel j.m.m.zaal@hr.nl 06 110 797 11		Tekenaar: ZaaJM Formaat: A3 Schaal: n.v.t. Tekeningnummer: MP-B1K1
Revisie: n.v.t.		 Maatwerk.nl werk te controleren