



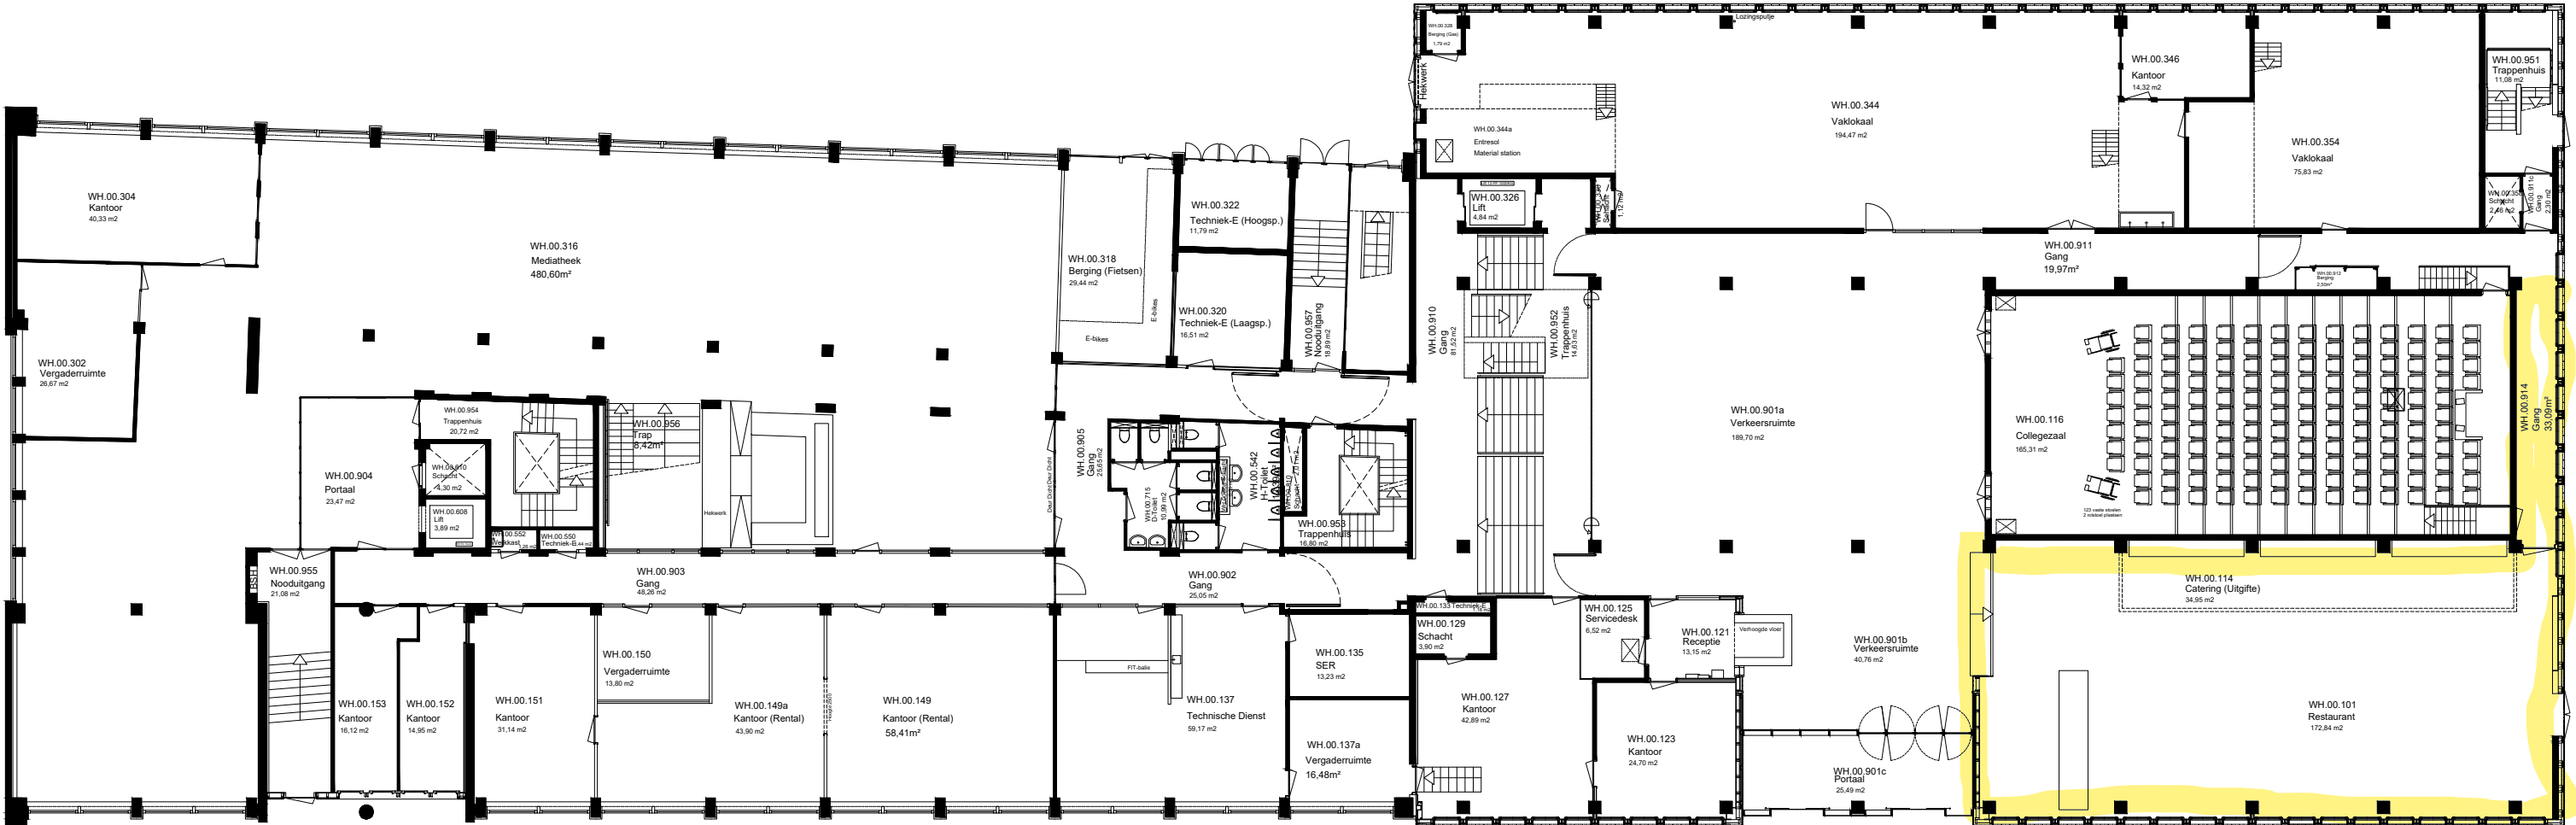

BVO 2516,71m²


Openslaande ramen

 FIT Faciliteiten en Informatietechnologie Blaak 555, 3011 GB Rotterdam (7e & 8e Verdieping) Postbus 25035, 3001 HA Rotterdam e-mail: tekeningbeheer@hr.nl www.hogeschoolrotterdam.nl		
Object Wijnhaven 61 Wijnhaven 61, 3011 WJ	Rotterdam	Bouwdeel: n.v.t. Datum: 25-11-2021
Omschrijving Bouwkundig Plattegrond Begane Grond	Tekenaar: ZaaJM Formaat: A3 Schaal: n.v.t.	Tekeningnummer: WH-B100
Tekeningbeheerder Dhr. J.M.M. Zaal, Michel j.m.m.zaal@hr.nl 06 110 797 11	Revisie: n.v.t.	 Maatwerk.nl werk te controleren

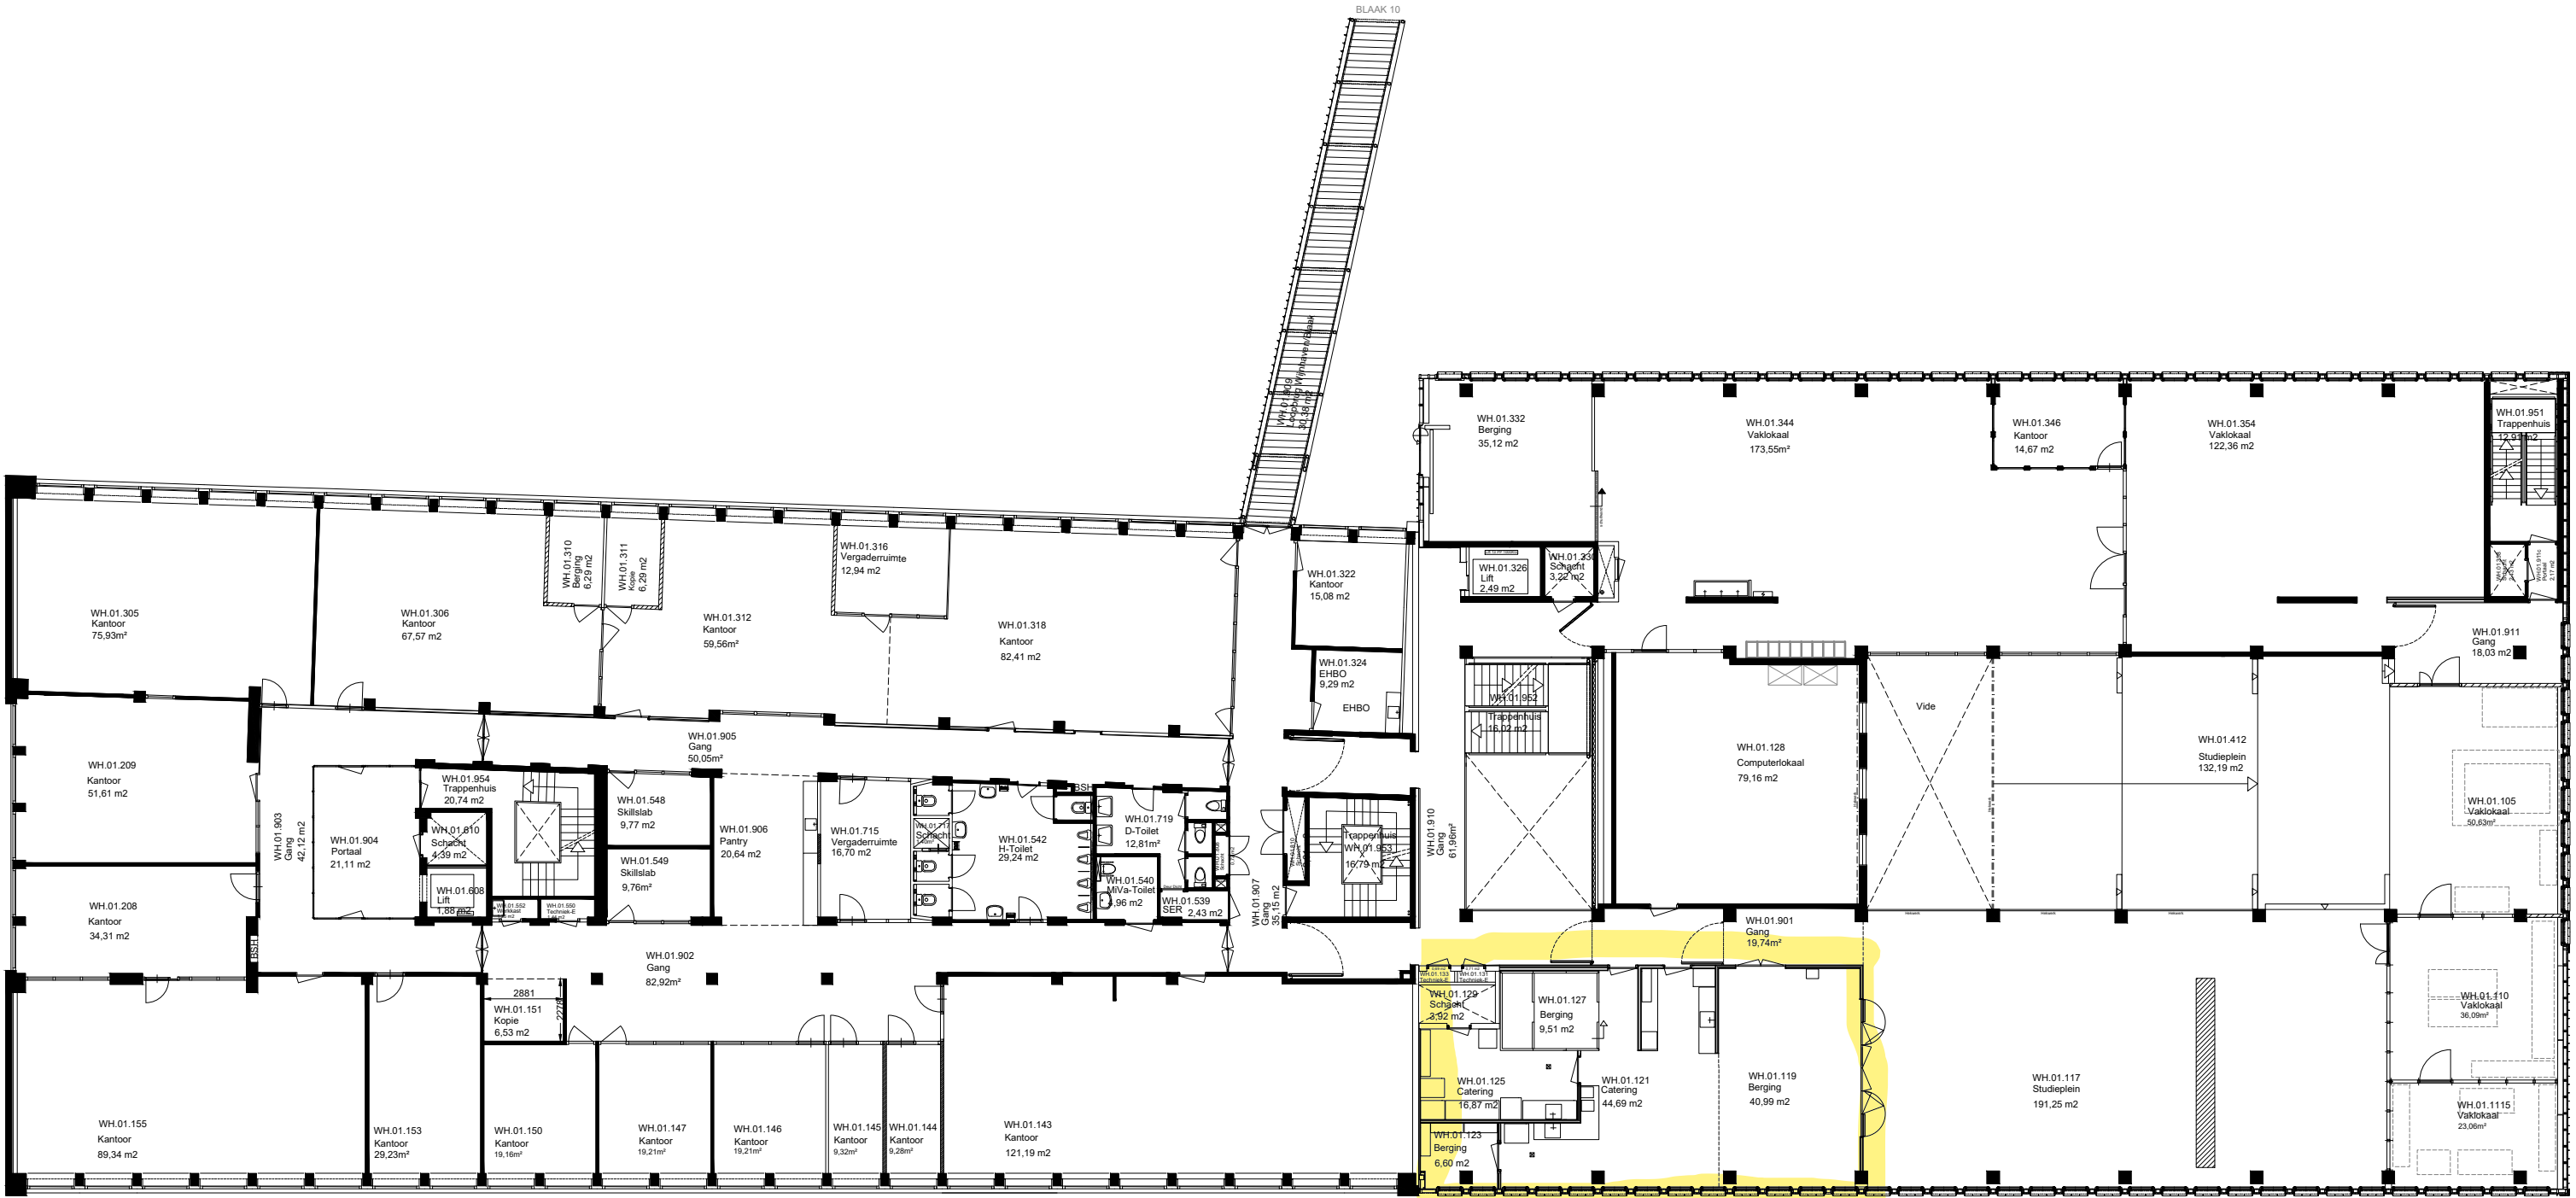


BVO 2592,38m²

		23-11-2022 JMM		 FIT Faciliteiten en Informatietechnologie Blaak 555, 3011 GB Rotterdam (7e & 8e Verdieping) Postbus 25035, 3001 HA Rotterdam e-mail: tekeningbeheer@hr.nl www.hogeschoolrotterdam.nl			
B C D E F	Bouwkundige Revisie	Object		Rotterdam		Bouwdeel: n.v.t.	
		Wijnhaven 61				Datum: 01-04-2016	
		Wijnhaven 61, 3011 WJ				Tekenaar: ZaaJM	
		Omschrijving				Formaat: A3	
		Bouwkundig Plattegrond 1e Verdieping				Schaal: n.v.t.	
		Tekeningbeheerder Dhr. J.M.M. Zaal, Michel j.m.m.zaal@hr.nl 06.110.797.11		Tekeningnummer: WH-B101		Revisie: A	
		wijziging				Maaktoetsing in werk te controleren	

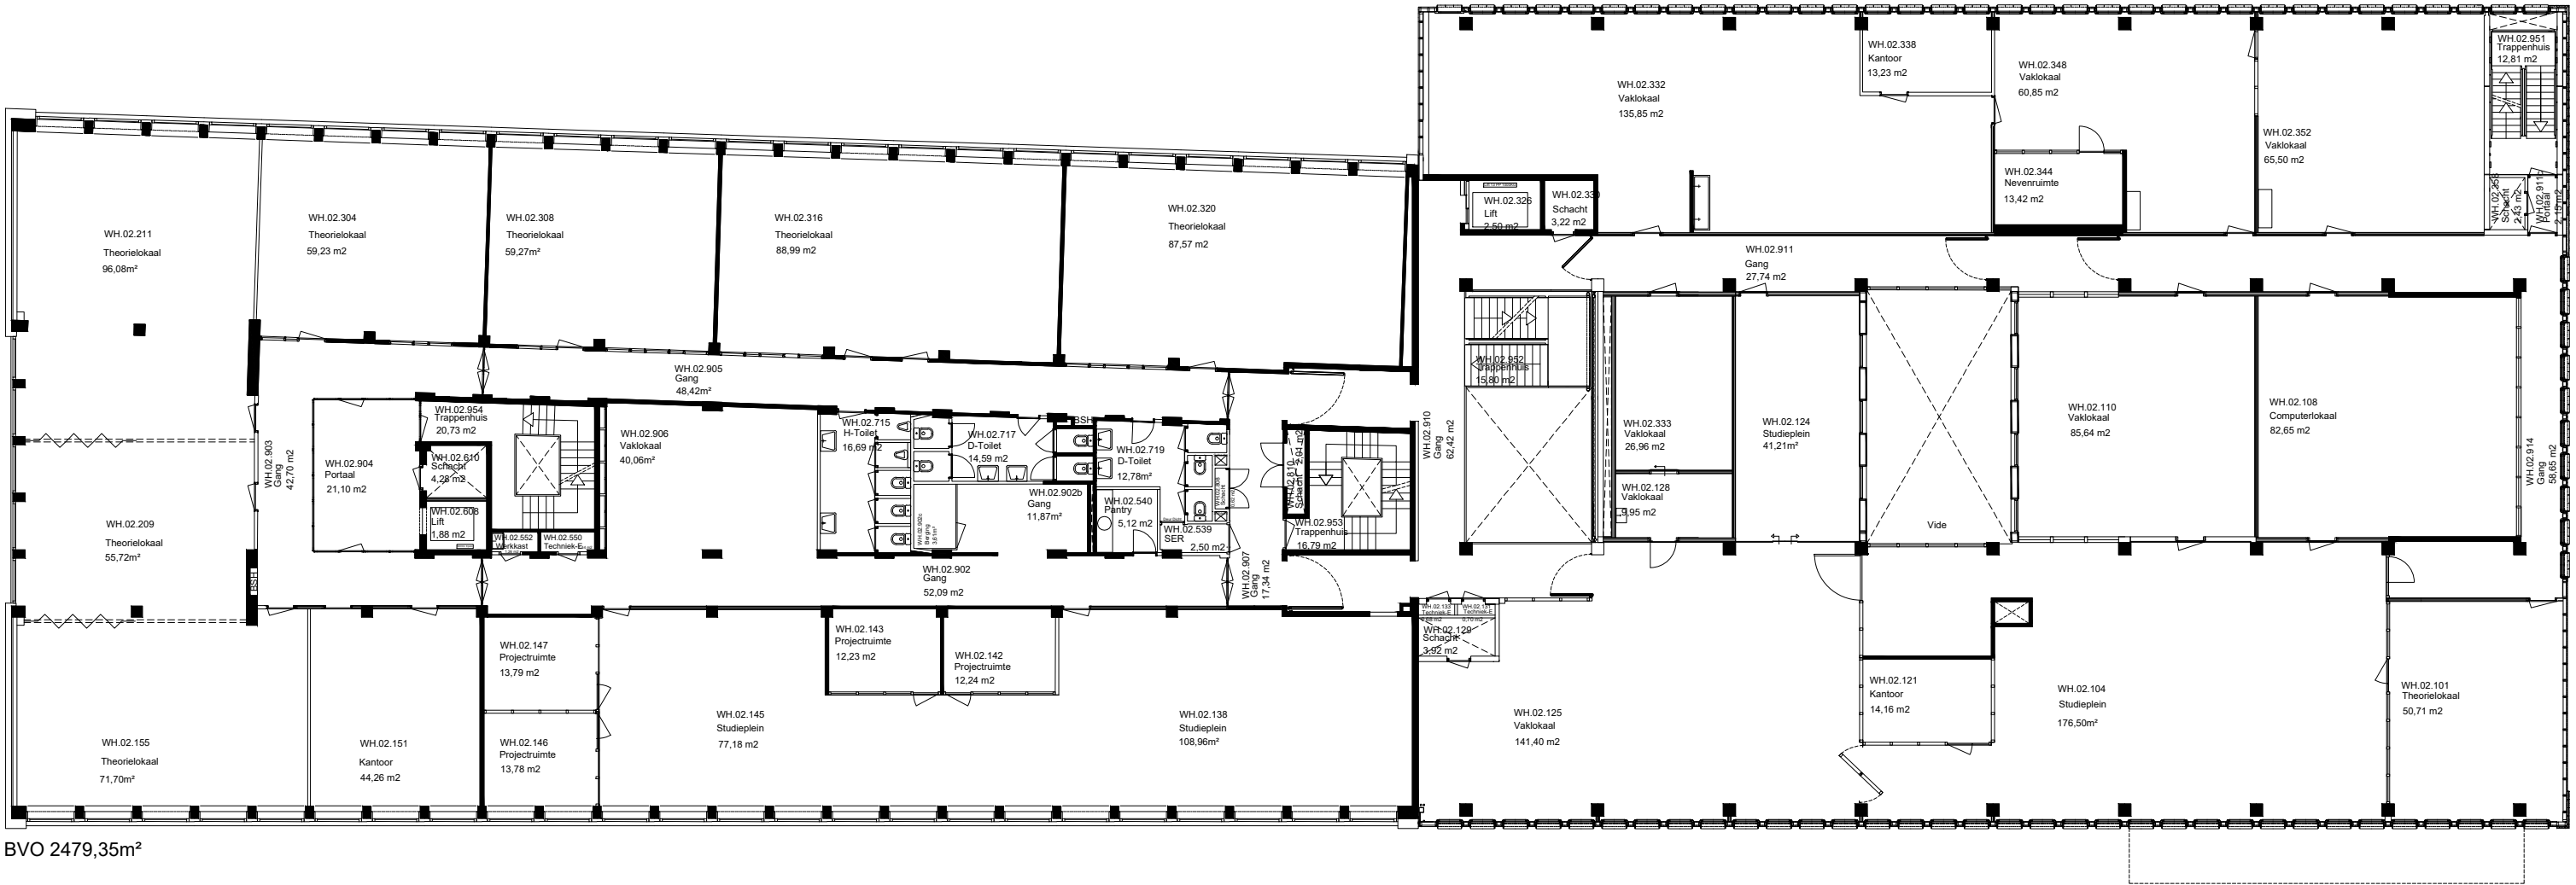



BVO 2479,35m²

 FIT Faciliteiten en Informatietechnologie Blaak 555, 3011 GB Rotterdam (7e & 8e Verdieping) Postbus 25035, 3001 HA Rotterdam e-mail: tekeningbeheer@hr.nl www.hogeschoolrotterdam.nl		
Object Wijnhaven 61 Wijnhaven 61, 3011 WJ		Bouwdeel: n.v.t.
Omschrijving Bouwkundig Plattegrond 2e Verdieping		Datum: 01-04-2016
Tekeningbeheerder Dhr. J.M.M. Zaal, Michel j.m.m.zaal@hr.nl 06 110 797 11		Tekenaar: ZaaJM
Revisie: n.v.t.		Formaat: A3
		Schaal: 1:100
		Tekeningnummer: WH-B102
		Revisie: n.v.t.
		

 


C:\Tekeningbeheer\DWG - Tekeningen\WH Wijnhaven 61\Bouwkundig\Plattegronden\WH-B103.dwg

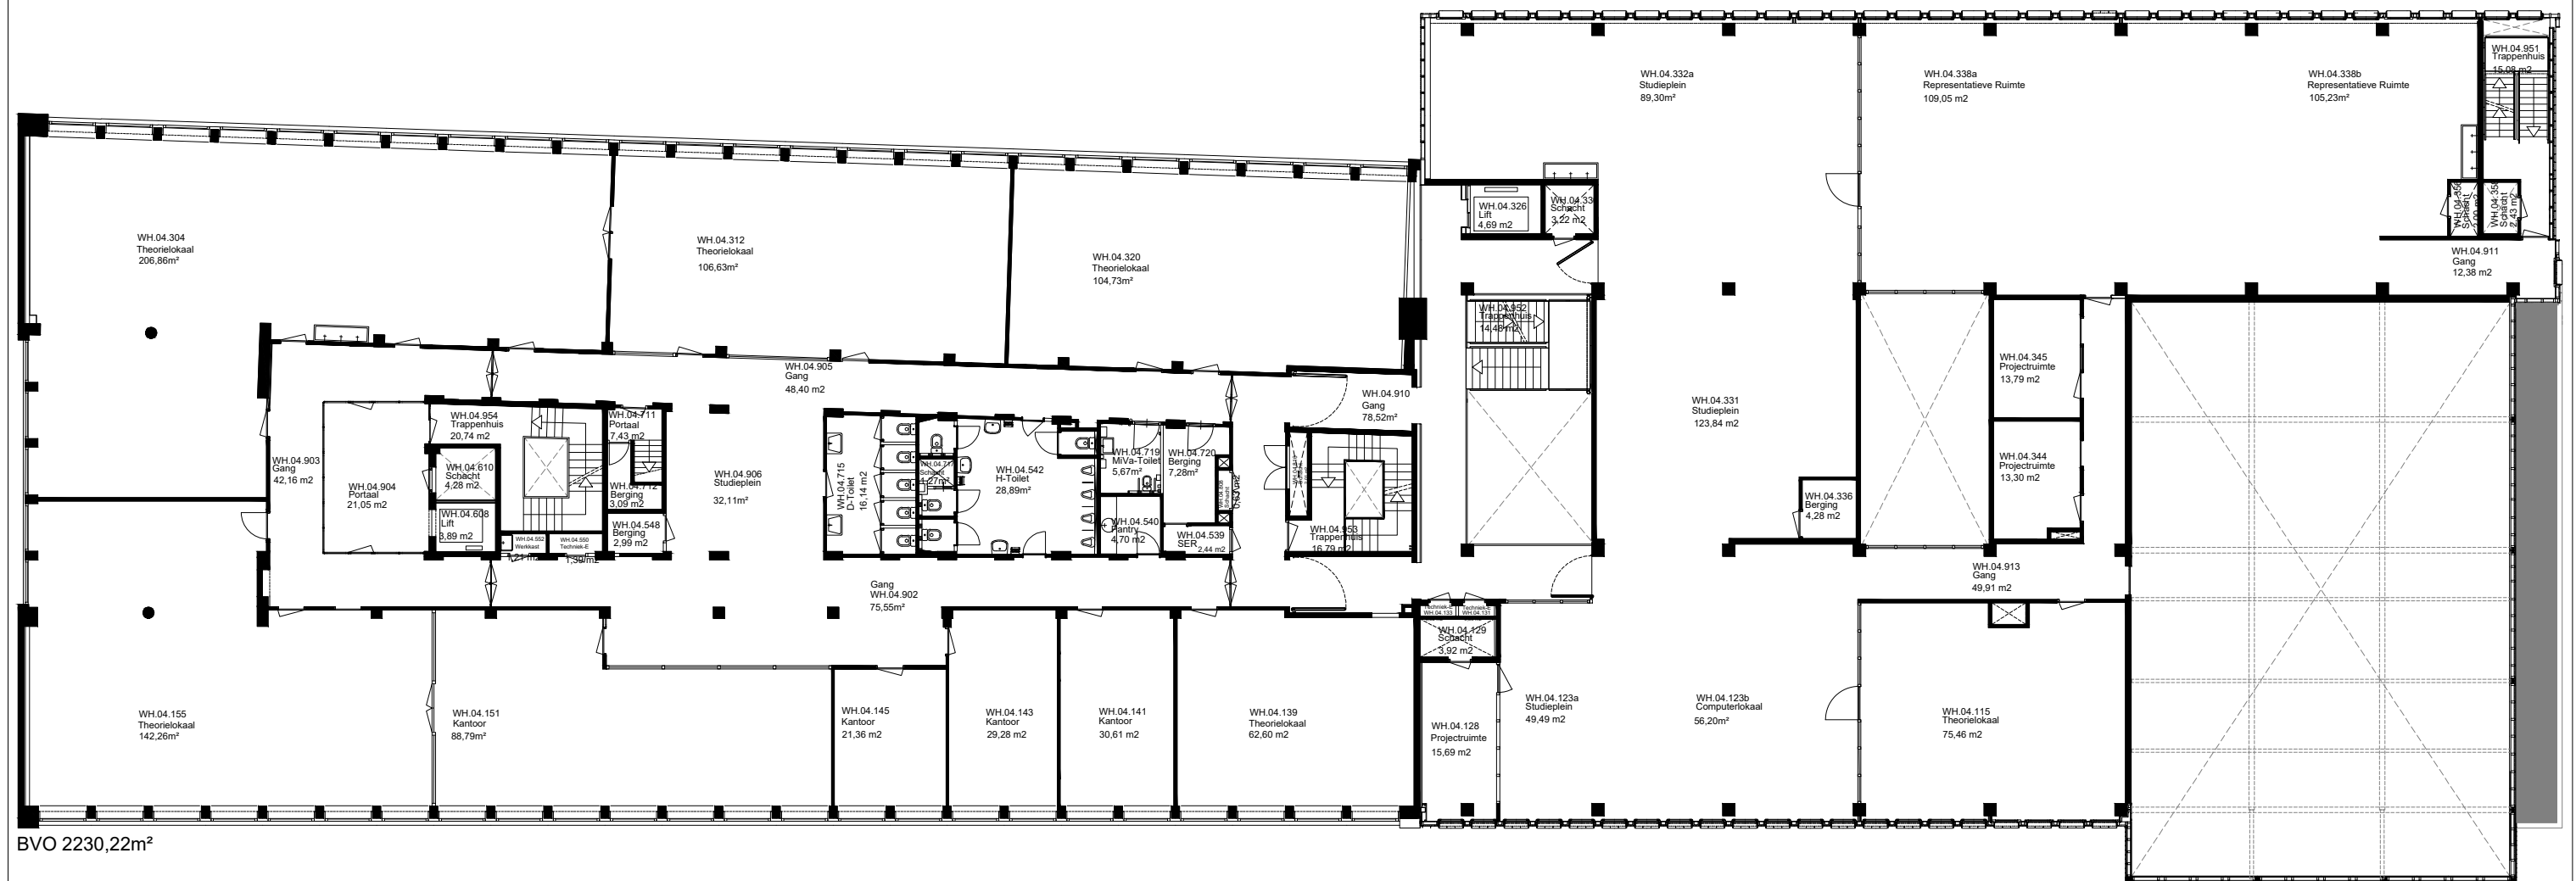


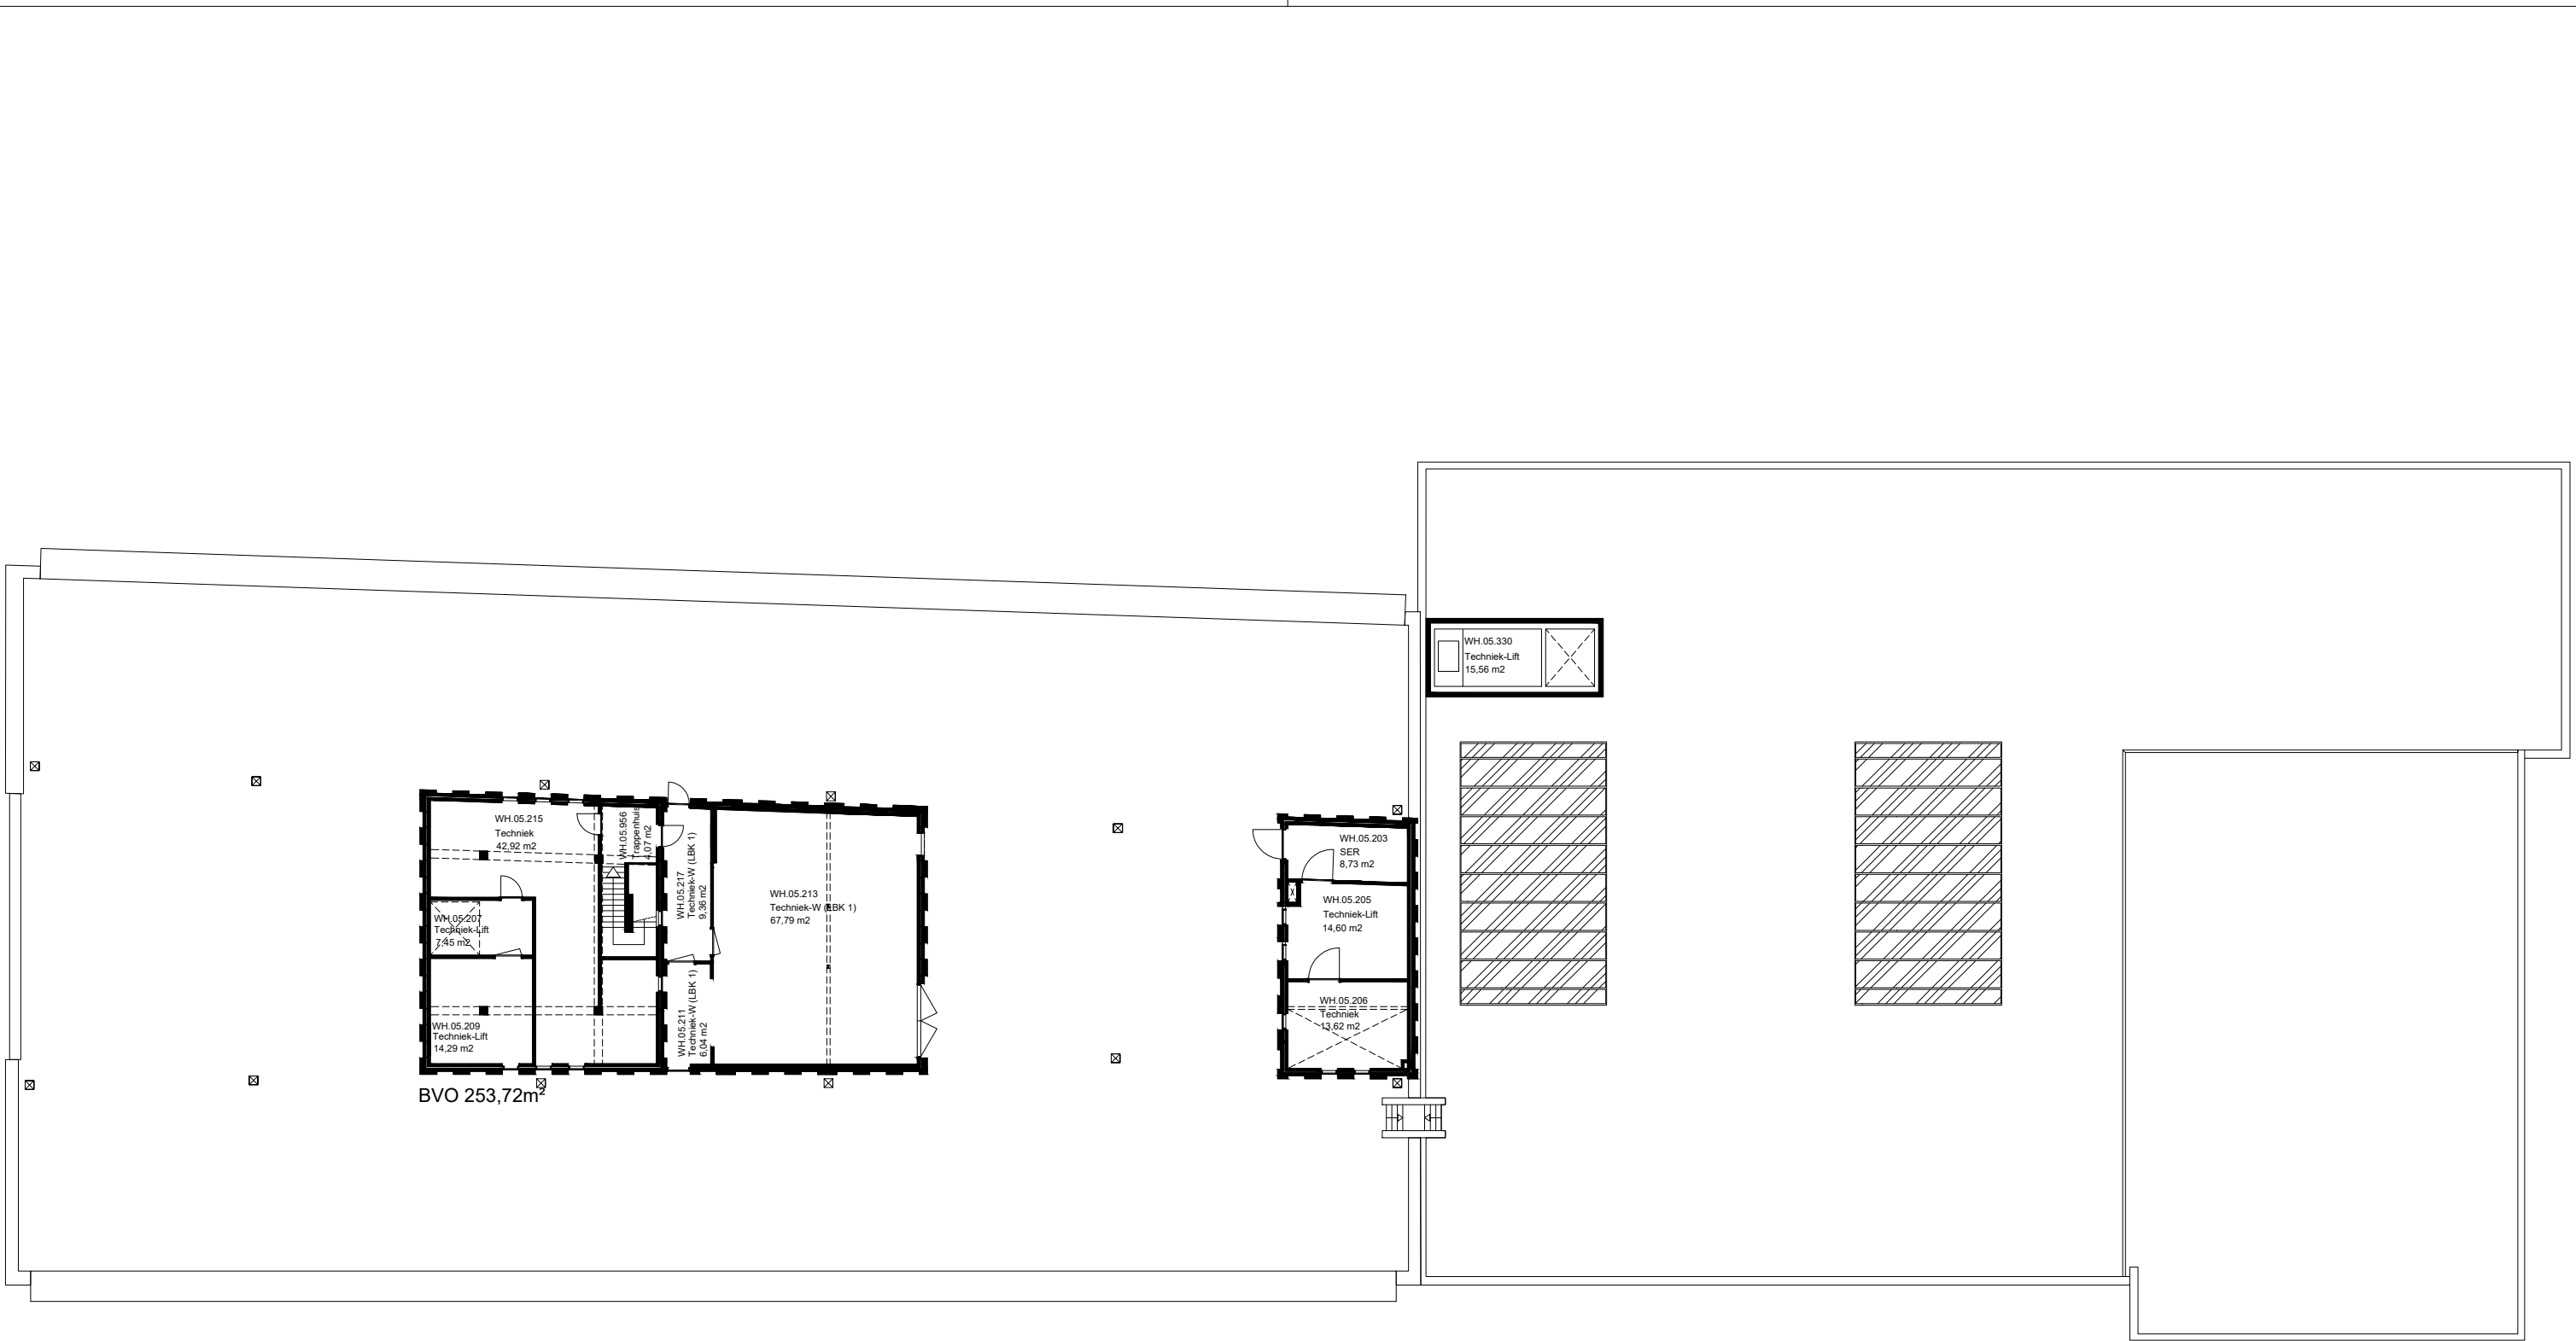

 FIT Faciliteiten en Informatietechnologie Blaak 555, 3011 GB Rotterdam (7e & 8e Verdieping) Postbus 25035, 3001 HA Rotterdam e-mail: tekeningbeheer@hr.nl www.hogeschoolrotterdam.nl		
Object Wijnhaven 61	Rotterdam	Bouwdeel: n.v.t.
Datum: 25-11-2021		
Omschrijving Bouwkundig Plattegrond 5e Verdieping	Tekenaar: ZaaJM Formaat: A3 Schaal: n.v.t.	
Tekeningbeheerder Dhr. J.M.M. Zaal, Michel j.m.m.zaal@hr.nl 06 110 797 11	Tekeningnummer: WH-B105 Revisie: n.v.t.	 Maatwerk in werk te controleren op de werf en op de werf

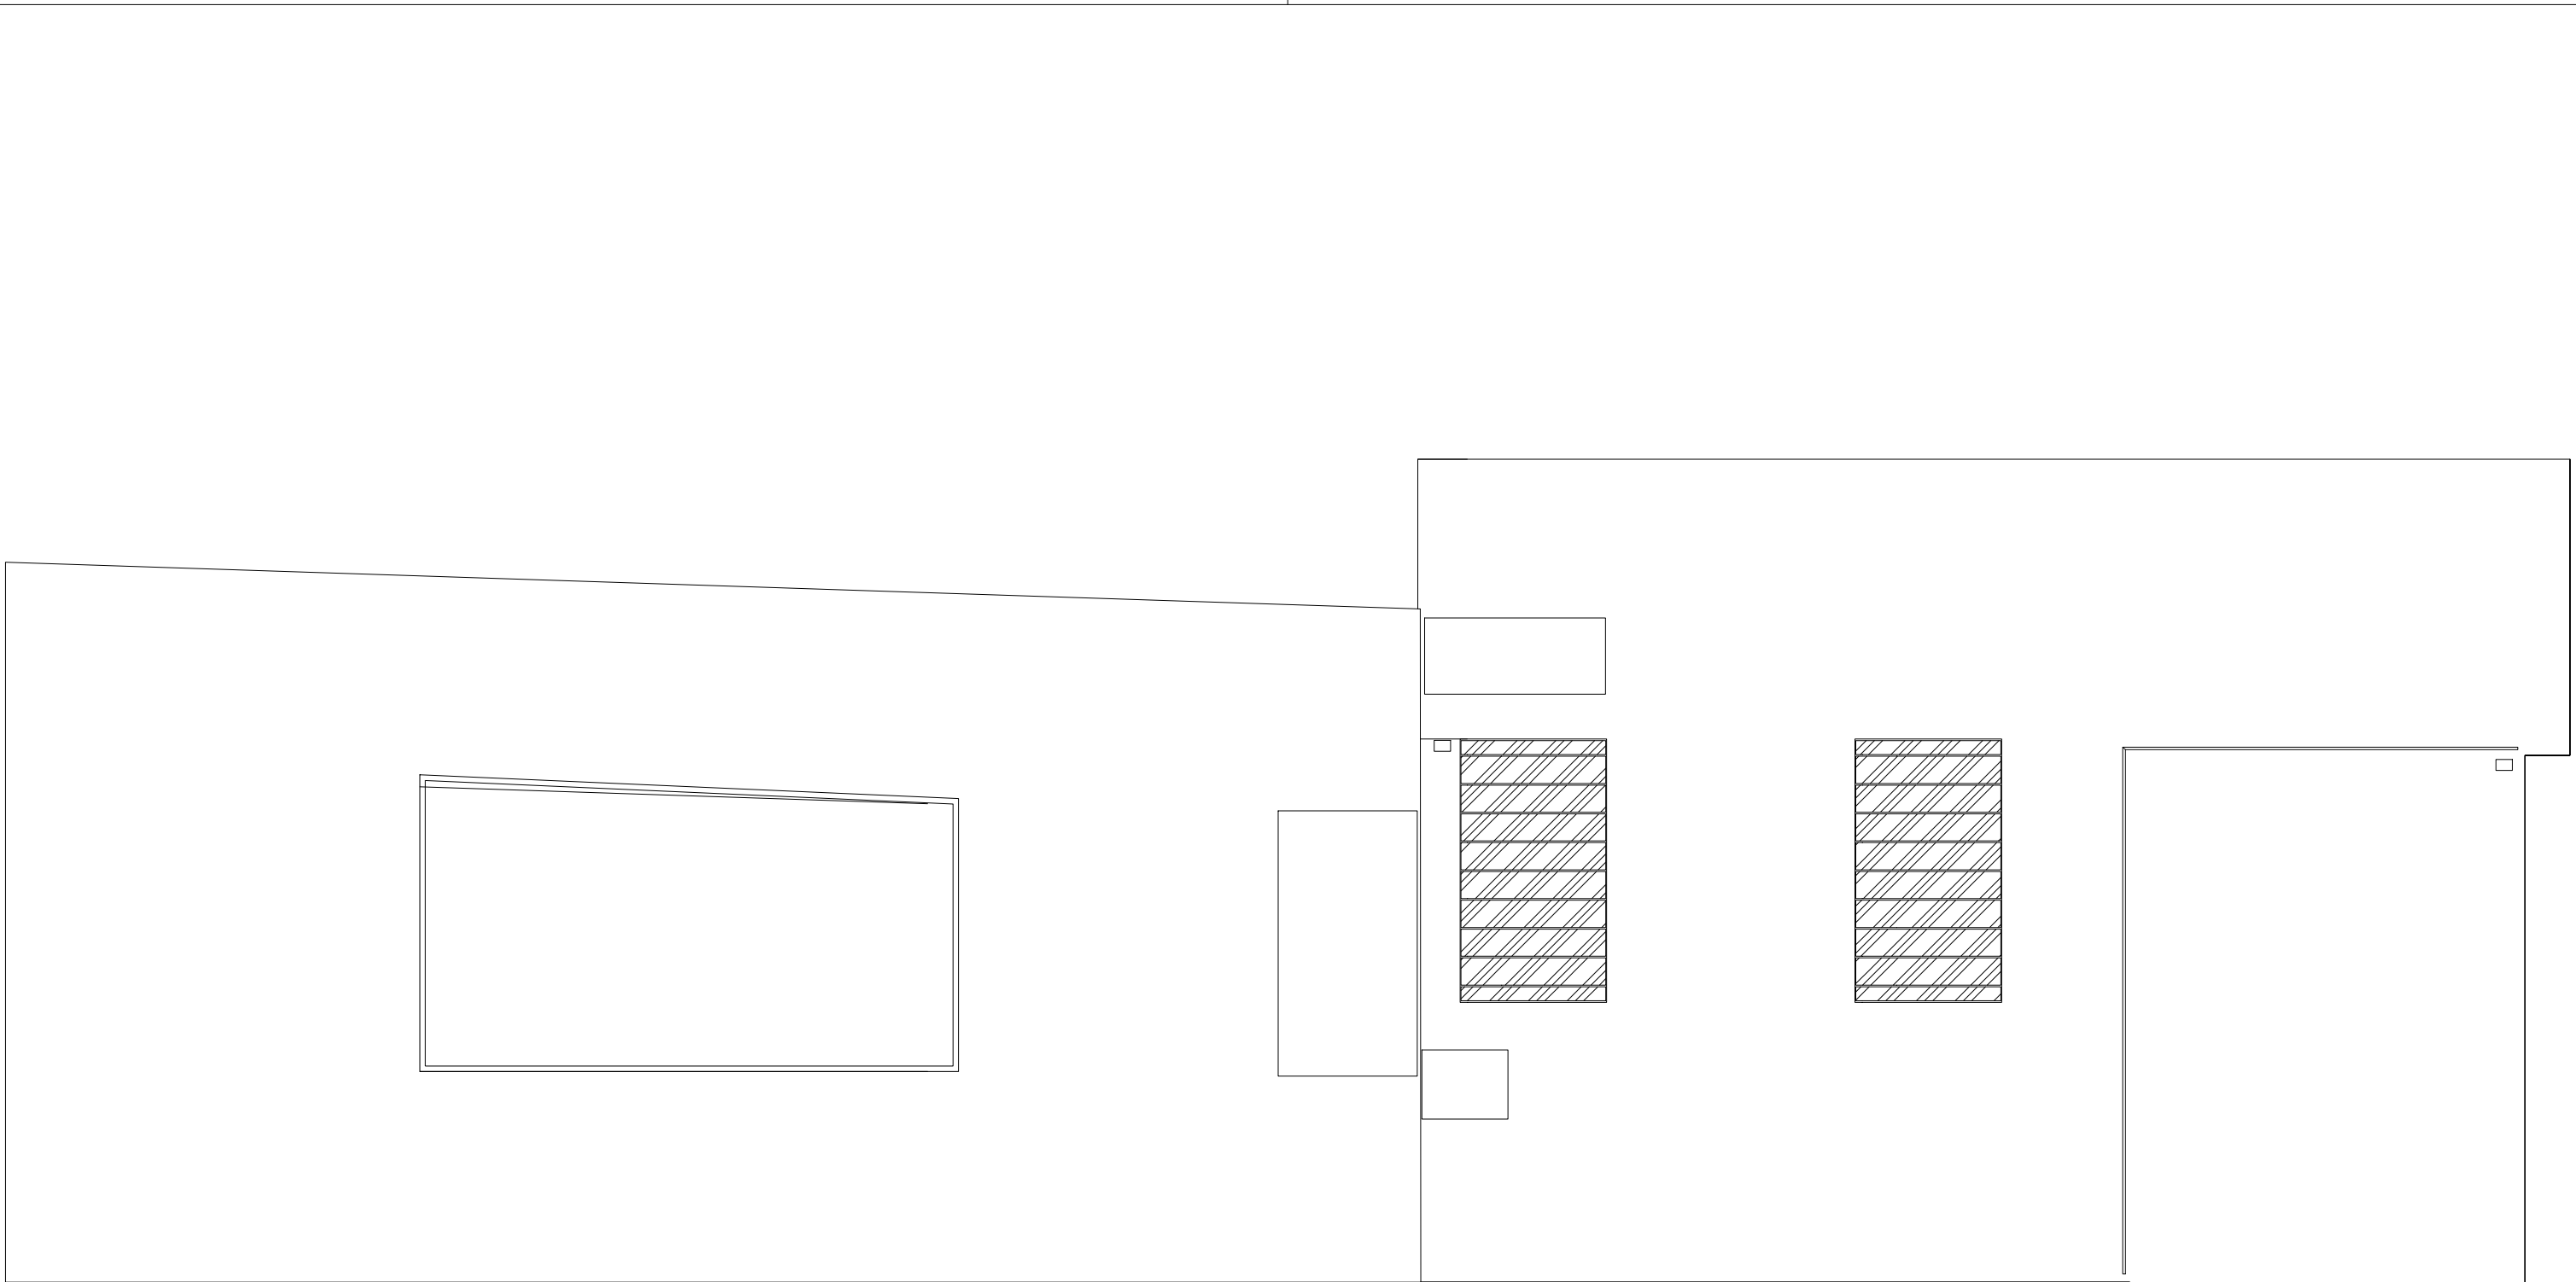


 FIT Faciliteiten en Informatietechnologie Blaak 555, 3011 GB Rotterdam (7e & 8e Verdieping) Postbus 25035, 3001 HA Rotterdam e-mail: tekeningbeheer@hr.nl www.hogeschoolrotterdam.nl			
Object Wijnhaven 61		Rotterdam	Bouwdeel: n.v.t.
Wijnhaven 61, 3011 WJ		Datum: 25-11-2021	
Omschrijving Bouwkundig Plattegrond Dak		Tekenaar: ZaaJM	
		Formaat: A3	
		Schaal: n.v.t.	
Tekeningbeheerder Dhr. J.M.M. Zaal, Michel j.m.m.zaal@hr.nl 06 110 797 11		Tekeningnummer: WH-B1DK	
Revisie: n.v.t.			 Maatwerk werk te controleren

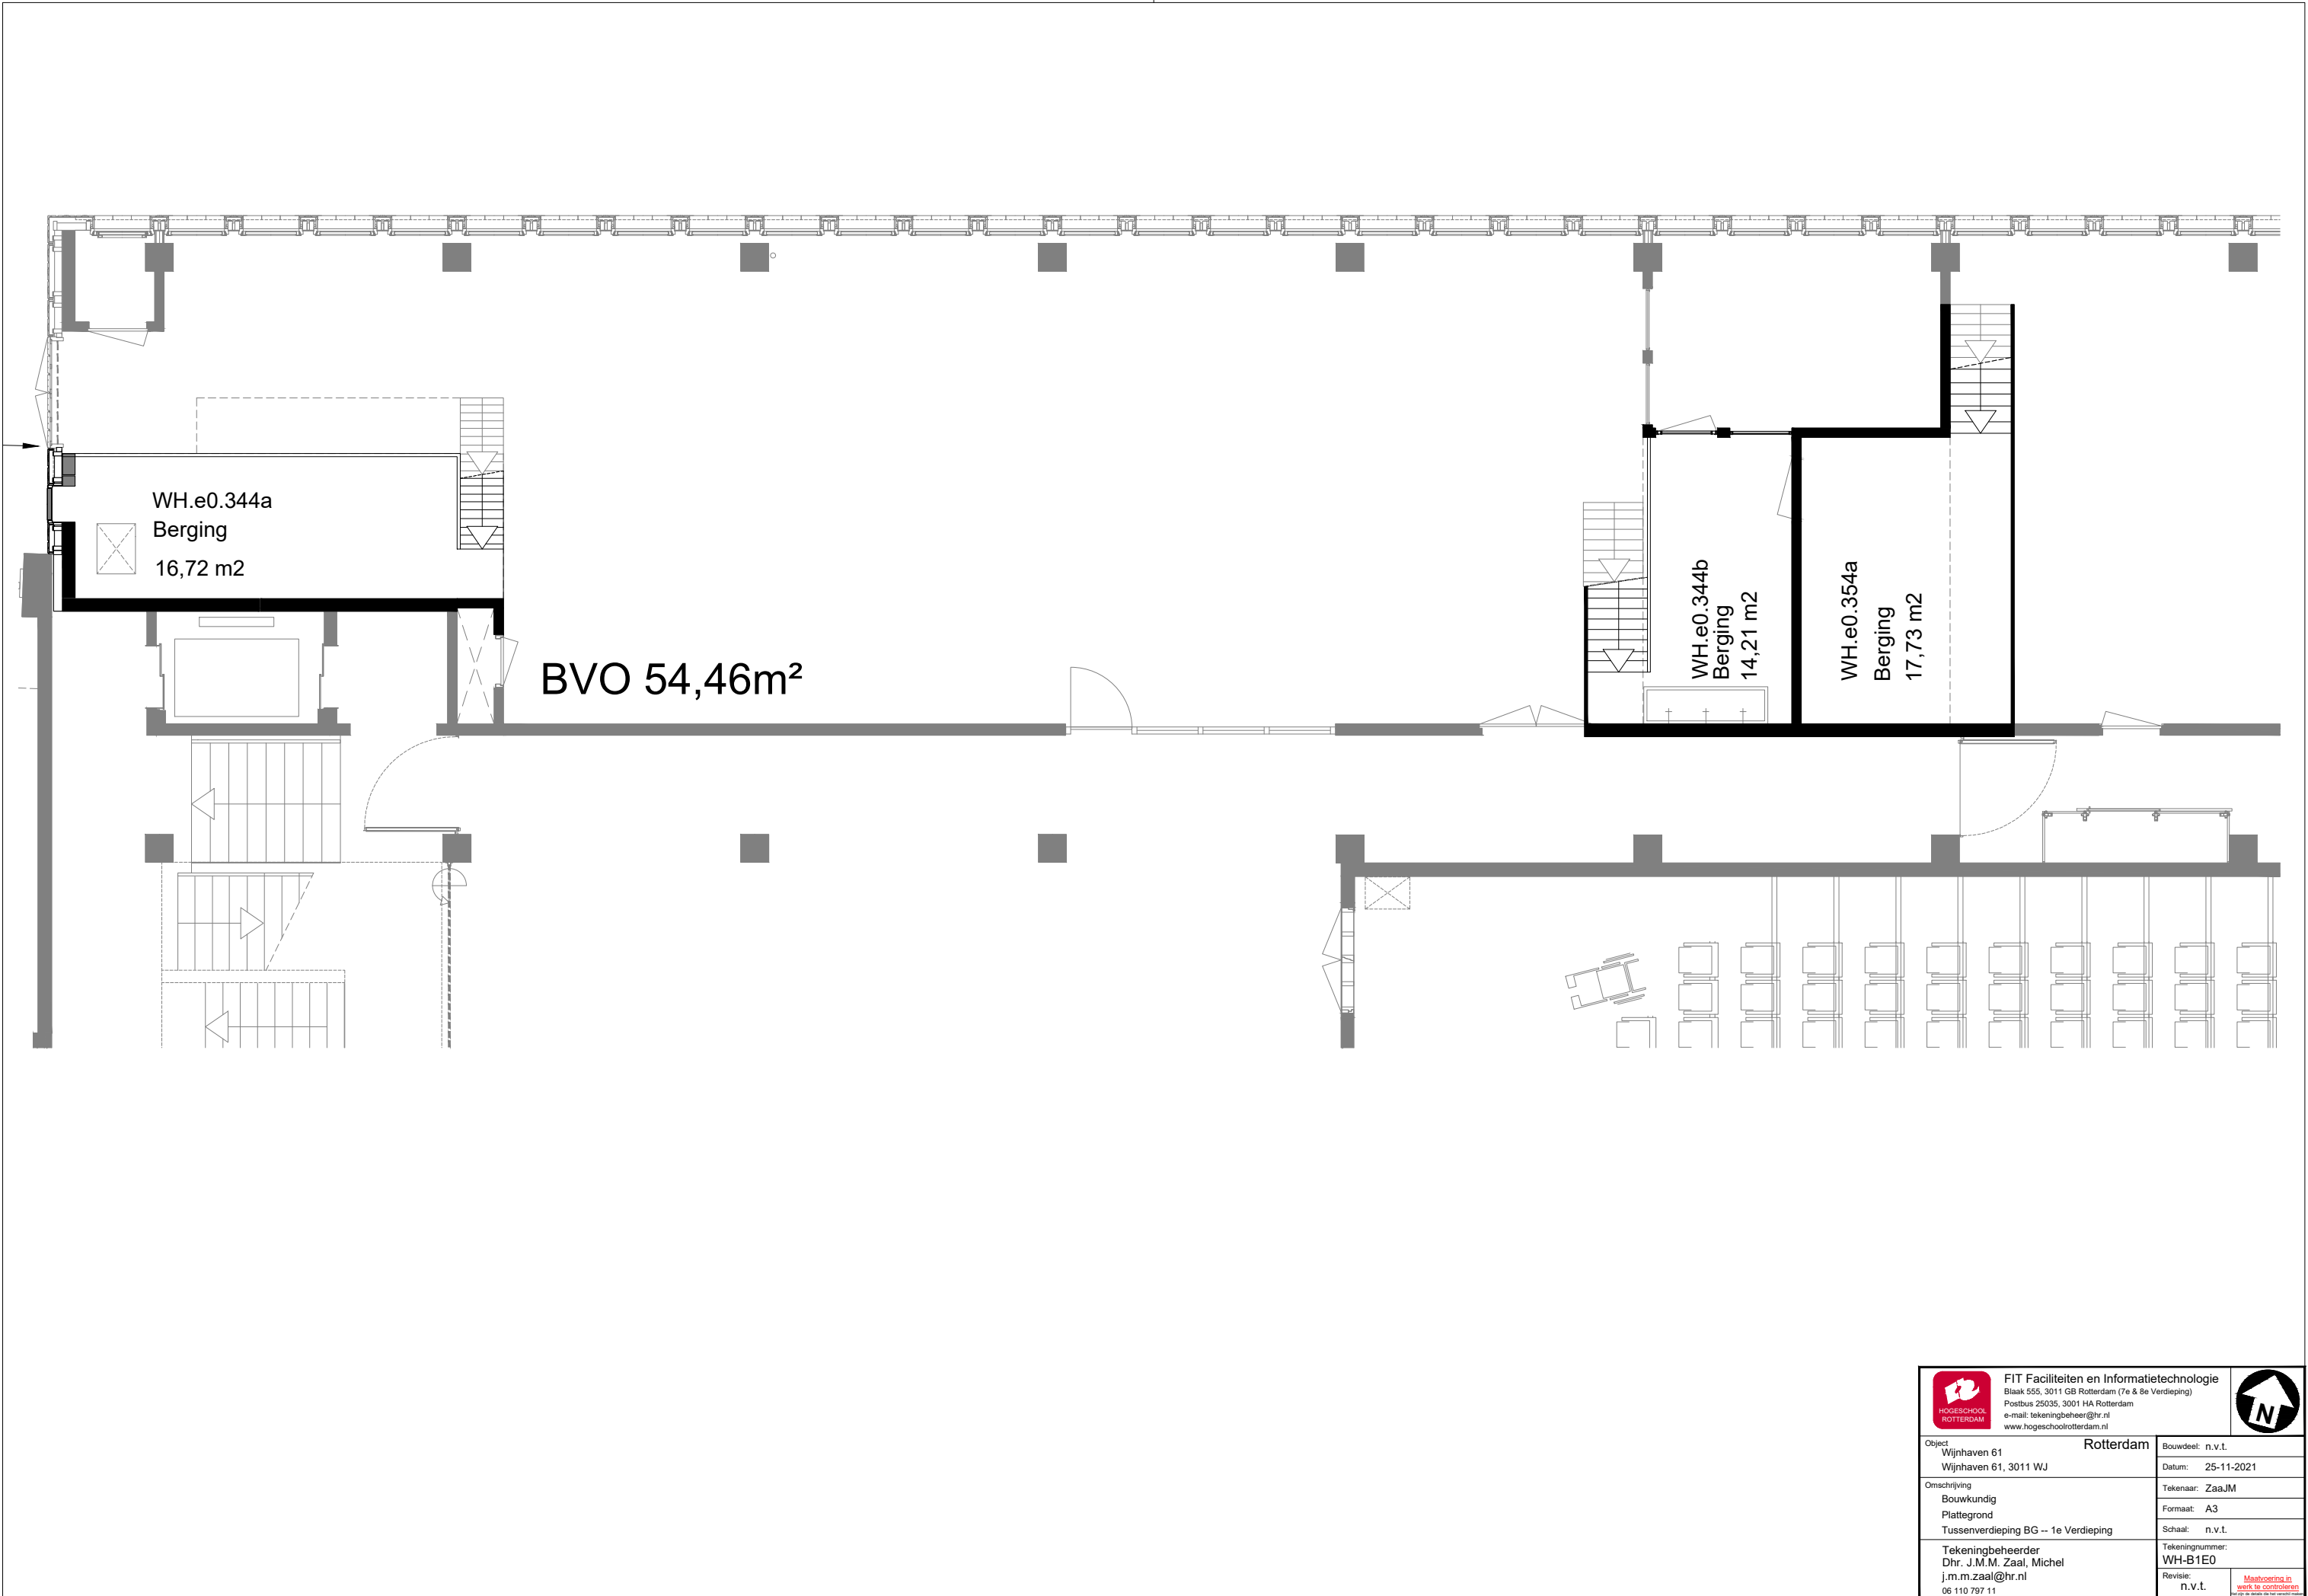


 FIT Faciliteiten en Informatietechnologie Blaak 555, 3011 GB Rotterdam (7e & 8e Verdieping) Postbus 25035, 3001 HA Rotterdam e-mail: tekeningbeheer@hr.nl www.hogeschoolrotterdam.nl		
Object Wijnhaven 61	Rotterdam	Bouwdeel: n.v.t.
Datum: 25-11-2021		
Omschrijving Bouwkundig Plattegrond Tussenverdieping BG -- 1e Verdieping	Tekenaar: ZaaJM Formaat: A3 Schaal: n.v.t.	
Tekeningbeheerder Dhr. J.M.M. Zaal, Michel j.m.m.zaal@hr.nl 06 110 797 11	Tekeningnummer: WH-B1E0 Revisie: n.v.t.	

C:\Tekeningen\DWG - Tekeningen\WH Wijnhaven 61\Bouwkundig\Plattegronden\WH-B1E0.dwg

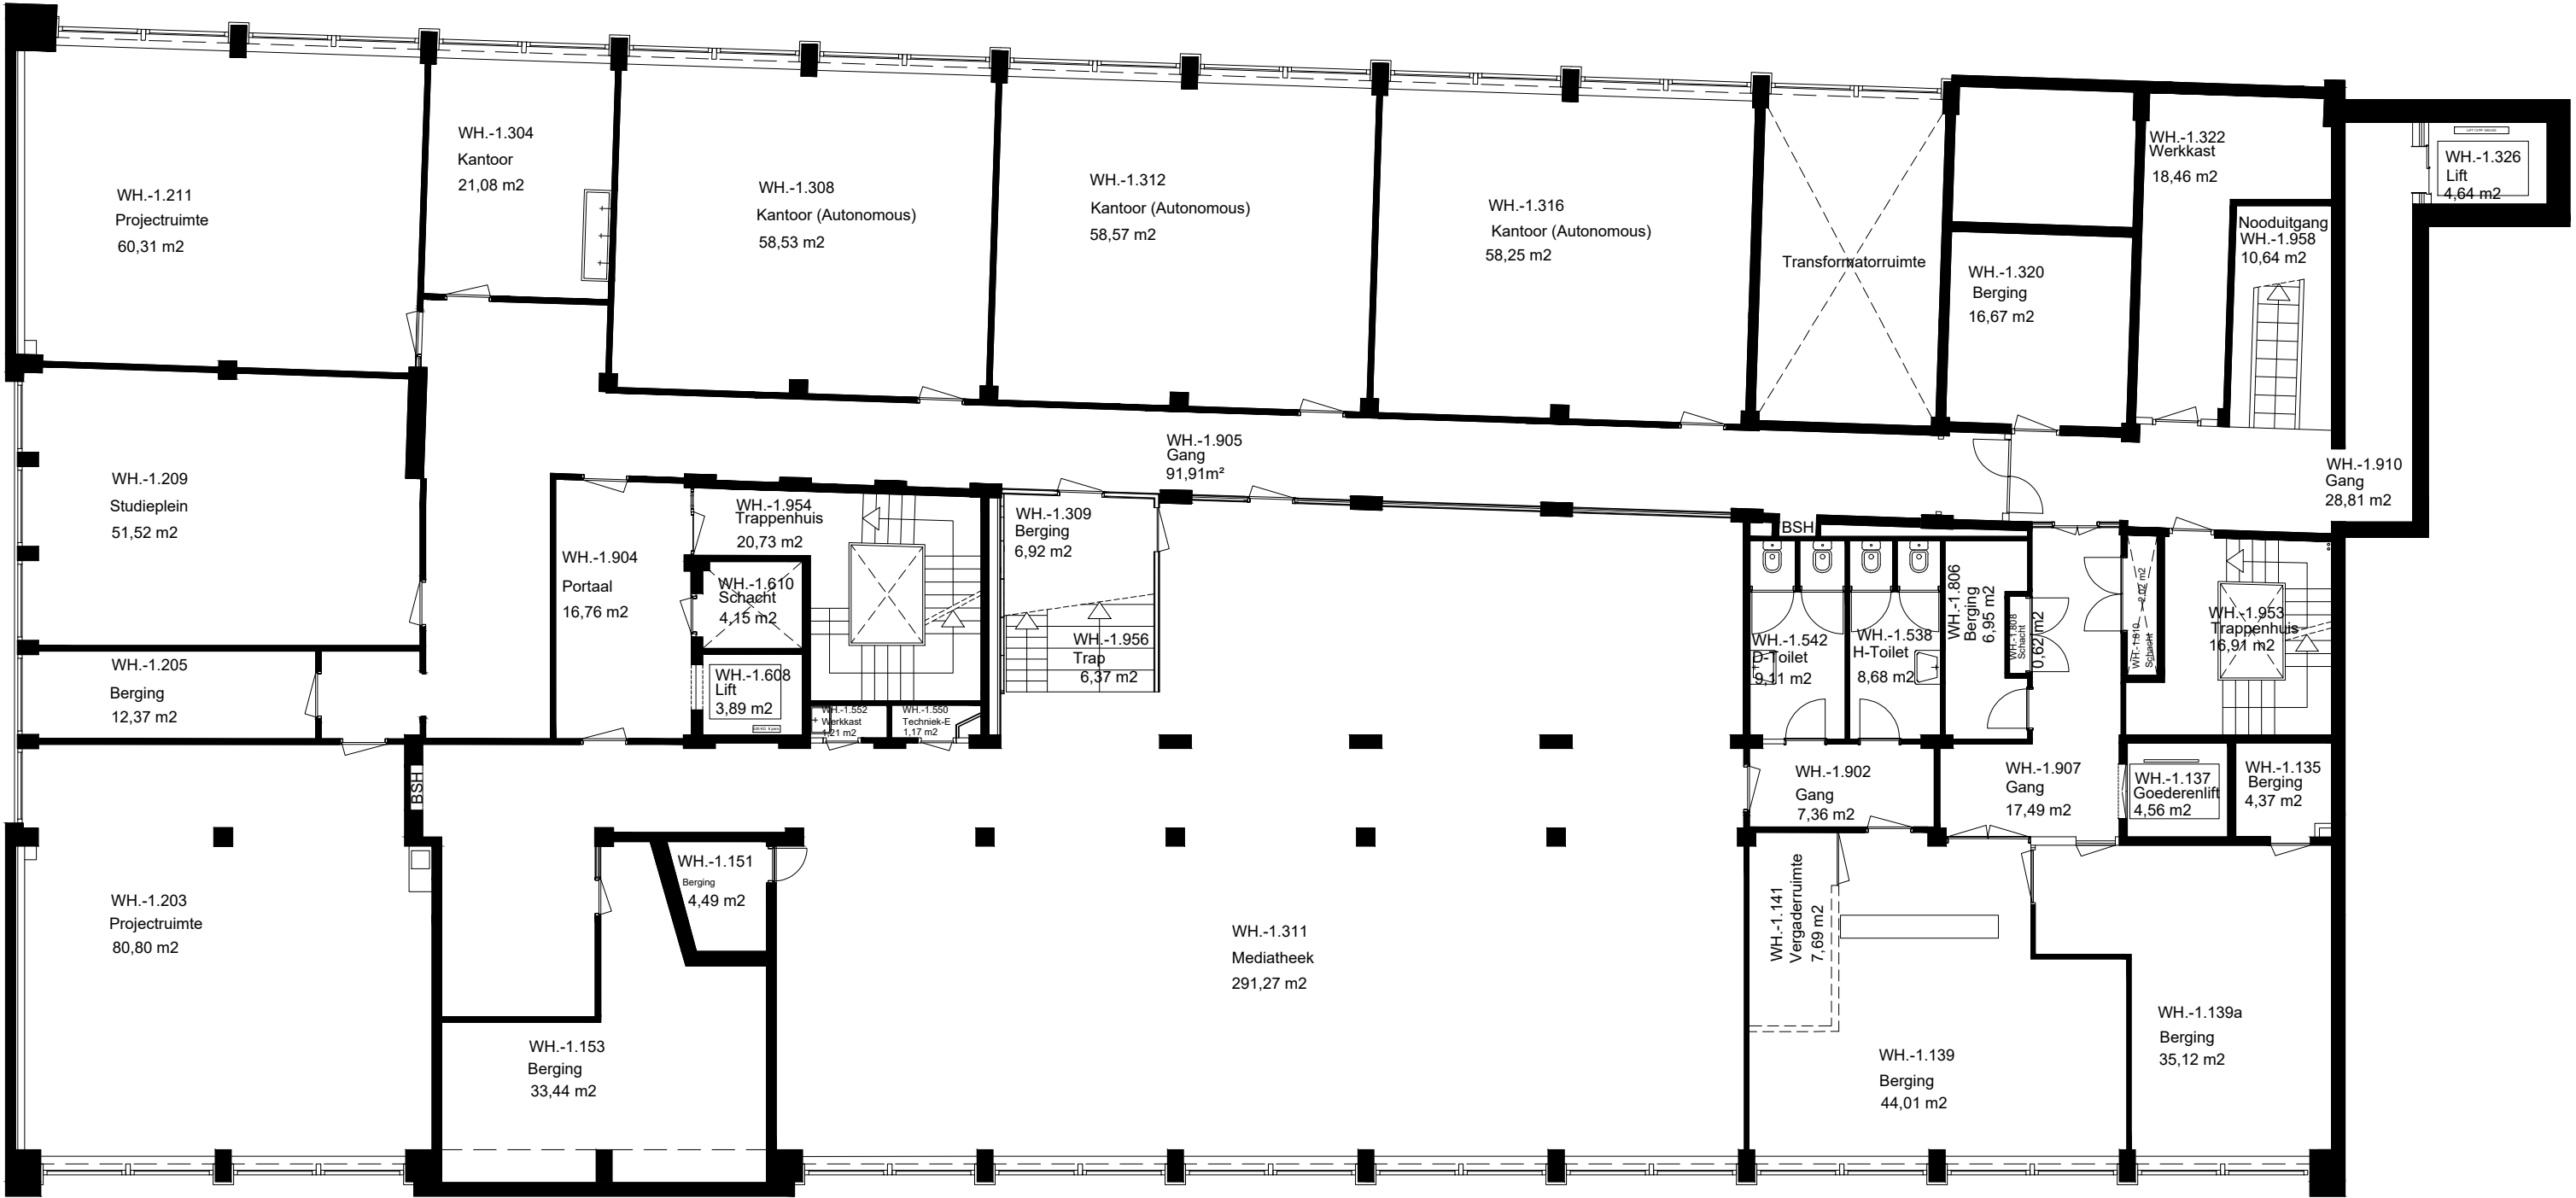

BVO 1264,45m²

 FIT Faciliteiten en Informatietechnologie Blaak 555, 3011 GB Rotterdam (7e & 8e Verdieping) Postbus 25035, 3001 HA Rotterdam e-mail: tekeningbeheer@hr.nl www.hogeschoolrotterdam.nl		
Object Wijnhaven 61 Wijnhaven 61, 3011 WJ		Rotterdam
Bouwkundig Plattegrond Kelder -1		Bouwdeel: n.v.t. Datum: 25-11-2021 Tekenaar: ZaaJM Formaat: A3 Schaal: n.v.t. Tekeningnummer: WH-B1K1 Revisie: n.v.t.
Tekeningbeheerder Dhr. J.M.M. Zaal, Michel j.m.m.zaal@hr.nl 06 110 797 11		Maatwerk n.v.t. Maatwerk is werk te controleren

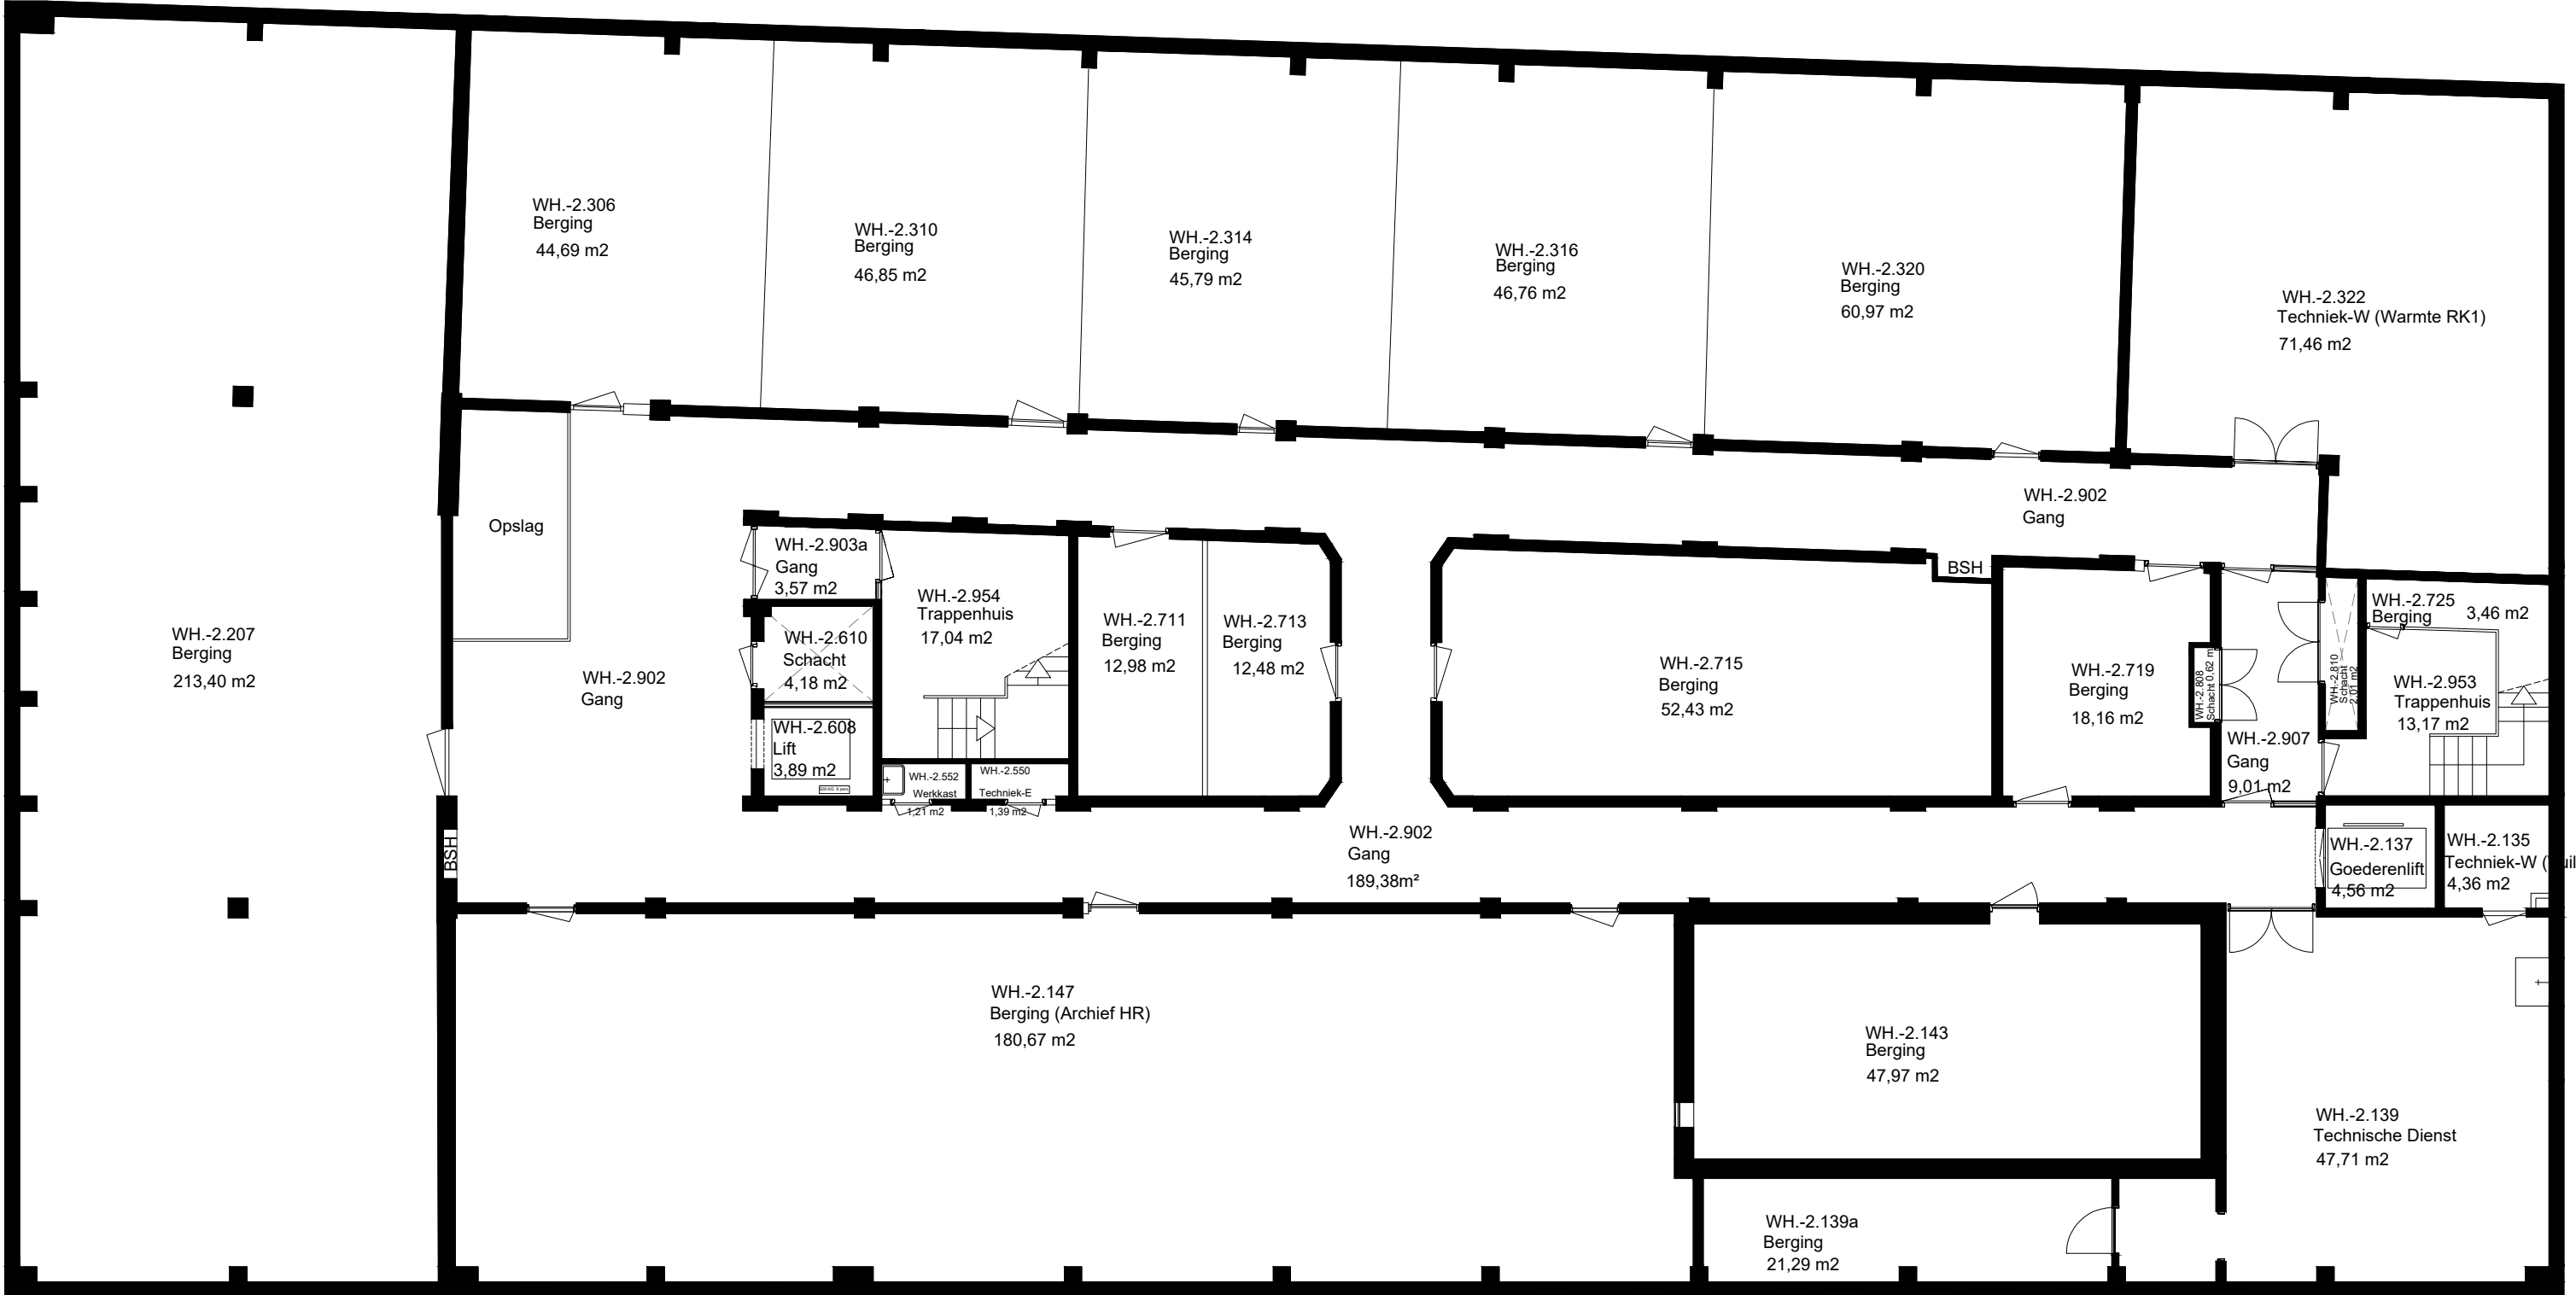

BVO 1294,15m²



FIT Faciliteiten en Informatietechnologie
Blaak 555, 3011 GB Rotterdam (7e & 8e Verdieping)
Postbus 25035, 3001 HA Rotterdam
e-mail: tekeningbeheer@hr.nl
www.hogeschoolrotterdam.nl



Object Wijnhaven 61 Wijnhaven 61, 3011 WJ		Rotterdam		Bouwdeel: n.v.t.	
Omschrijving Bouwkundig Plattegrond Kelder -2		Tekenaar: ZaaJM		Datum: 25-11-2021	
Tekeningbeheerder Dhr. J.M.M. Zaal, Michel j.m.m.zaal@hr.nl 06 110 797 11		Formaat: A3		Tekeningsnummer: WH-B1K2	
Revisie: n.v.t.		Schaal: n.v.t.		Mastcontrol.nl werk te controleren	

C:\Tekeningen\beheer\DWG - Tekeningen\WH Wijnhaven 61\Bouwkundig\Plattegronden\WH-B1K2.dwg