


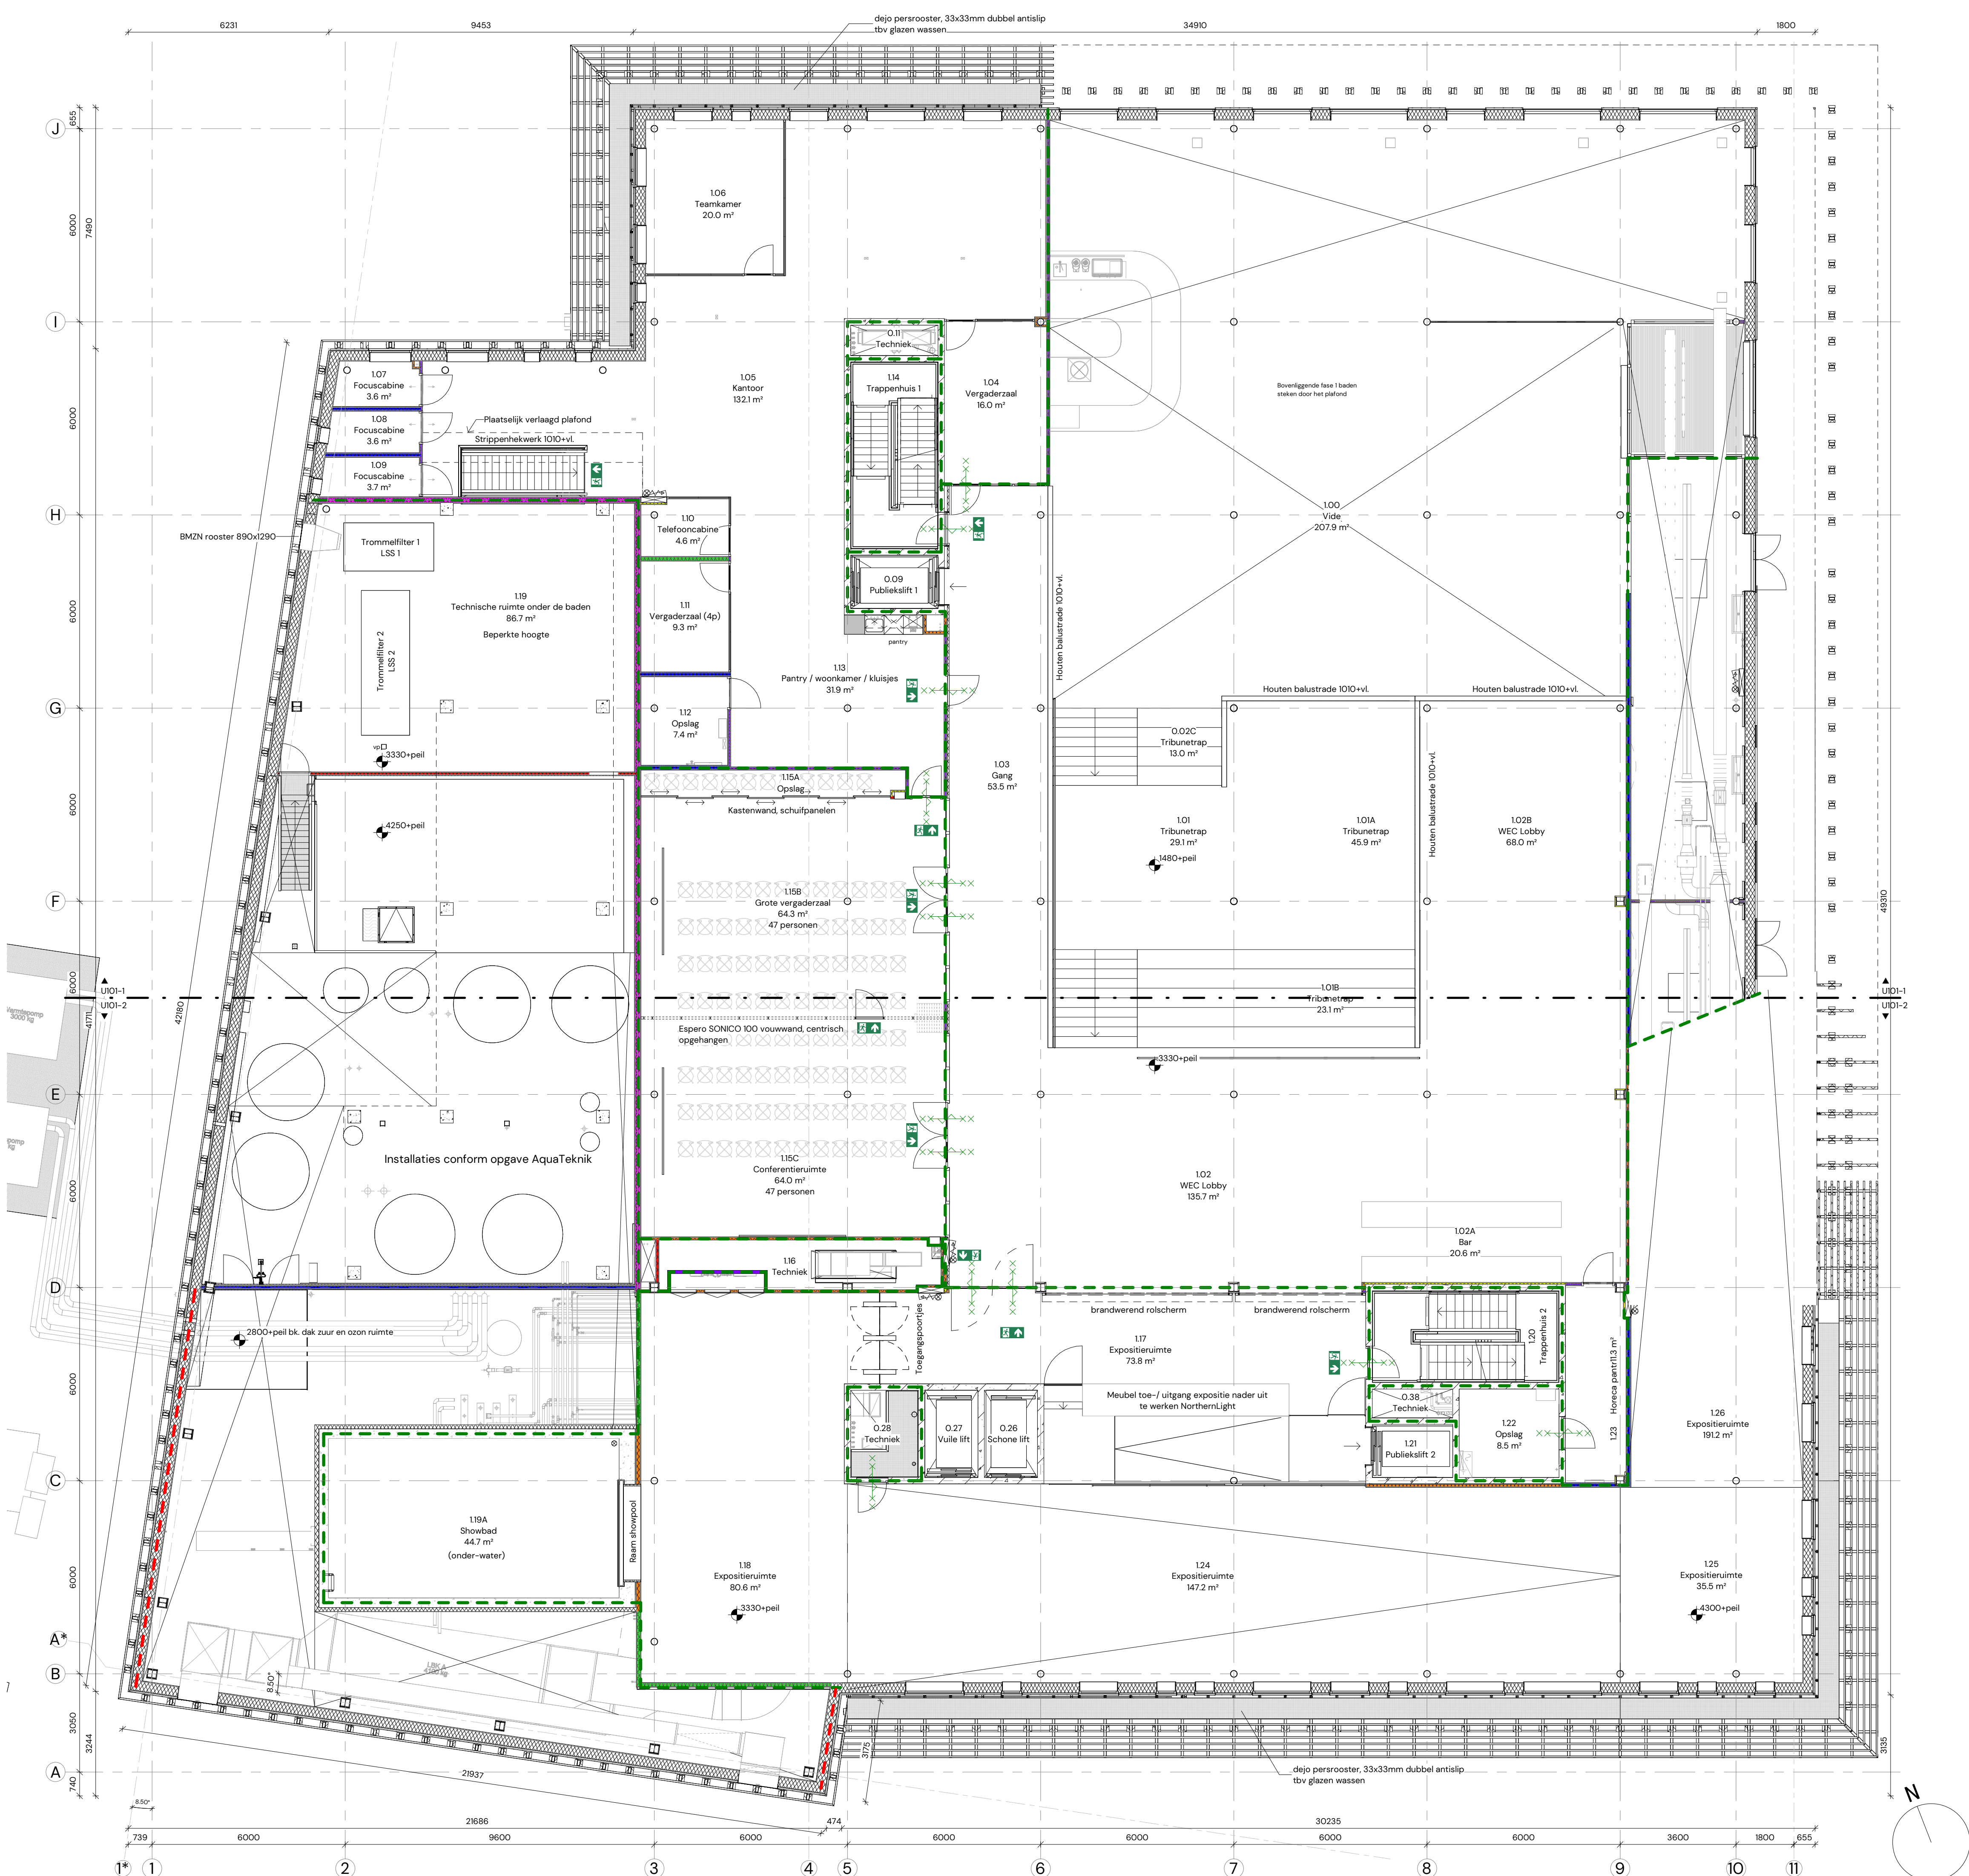

- REVENOOI
- Gevelopbouw HSB gevel, Rc14,7m²K/W**
 - OSB beplating, dik 18mm
 - Dampremmende laag
 - 38x286 stijl- en regelwerk vv 280mm glaswol
 - Windstopper board, dik 9mm
 - Buitenwandaafwerking**
 - Verticaal regelwerk, 18x44mm brandvertragend behandeld
 - Horizontaal regelwerk, 28x44mm brandvertragend behandeld
 - Verticale channelsiding rabatdelen werkende breedte 125mm (brandklasse B)
 - Betonwand vlgs opvg constructeur
 - Beton hollewand systeem vlgs opvg constructeur
 - Metalstudwand voorzetwand, enkele plaat
 - Metalstudwand voorzetwand dubbele plaat
 - Metalstudwand gyproc GF 100/1,75.1.A
 - Metalstudwand gyproc GF 100/2,50.2.A
 - Metalstudwand gyproc GF 150/2,100.2.A
 - Metalstudwand gyproc GF 145/2,45*45.2.AA
 - Metalstudwand gyproc GF 205/2,75*75.2.AA
 - Alcoestische voorzetwand, 50mm steenwol, 3mm geperforeerde berken multiplex plaat 08mm hoh 16mm
 - Brandwerende kolombekleding, promatect dik 25mm
 - Betonkolom vlgs opvg constructeur
 - Hardhouten kolom 2x 75x200mm
 - Wasmachine
 - Wasdroger
 - Vloerput
 - Toegang lift
 - 20 minuten brandwerend
 - 30 minuten brandwerend
 - 60 minuten brandwerend
 - zelfsluitende deur
 - 20 minuten brandwerend
 - 30 minuten brandwerend
 - 60 minuten brandwerend
 - Brandslanghaspel, slanglengte ≥ 30m
 - Draagbaar blustoestel
 - Vluchtrouteaanduiding
 - Brandweertoegang
 - Neveningang brandweer

Brandveiligheid incl. noodverlichting, vluchtrouteaanduiding en vluchten conform rapportage DGM
Posities nooduitjes indicatief, definitieve positie volgens tekening installateur
Constructie volgens opgave abtWassenaar
Constructie elementen op tekening afkomstig uit model abtWassenaar
E-installaties zie tekeningen Pranger-Rosier
E-installaties op tekening afkomstig uit model Pranger-Rosier
W-installaties zie tekeningen Pranger-Rosier
W-installaties op tekening afkomstig uit model Pranger-Rosier
Terreininrichting conform opgave LAOS
Bouw fysica conform rapportages DGM
Peil = 0 = 5000+NAP

Projectomschrijving
Nieuwbouw
Wereldlerfgoedcentrum
Lauwersoog

Opdrachtgever
Bouwgroep Dijkstra Draisma

G21056 U101

Fase
UITVOERINGSGEREED ONTWERP

Onderdeel
TOTAALPLATTEGROND EERSTE VERDIEPING

Datum
16-05-2023

Wijzigingsdatum

Schaal
1:100

Formaat
A1

Getekend
H. Bakker

Gezien

Dorte
Mandrup

Architect
København V. DK
+45 3393 7350
www.dortemandrup.dk

de
architecten
van
team⁴

Co-architect
Groningen
050 31 44 555
www.team4.nl

Amersfoort
033 456 63 71