


LEGENDA

- bebouwing
- 164 huisnummer
- kadastrale grens
- 2790 kadastraal nummer
- verwijderen en vervangen kunstgrasveld
- herstraten betonglazen op verschillende locaties, op aanwijs directie
- herstelwerkzaamheden looprooster
- herstelwerkzaamheden rooster materieelpoort
- opnemen en herplaatsen hoekvlagkoker
- verwijderen en vervangen voetbaldoel incl. grondkoker
- herstelwerkzaamheden dubbele draaipoort
- herstelwerkzaamheden enkele draaipoort
- herstelwerkzaamheden ballenvanger
- herstelwerkzaamheden hekwerk
- aanleg duiker
- verontreinigingsgebied ontgraven met diepte 0,1 m o.b.v. rapport Tauw
- verontreinigingsgebied ontgraven met diepte 0,4 m o.b.v. rapport Tauw

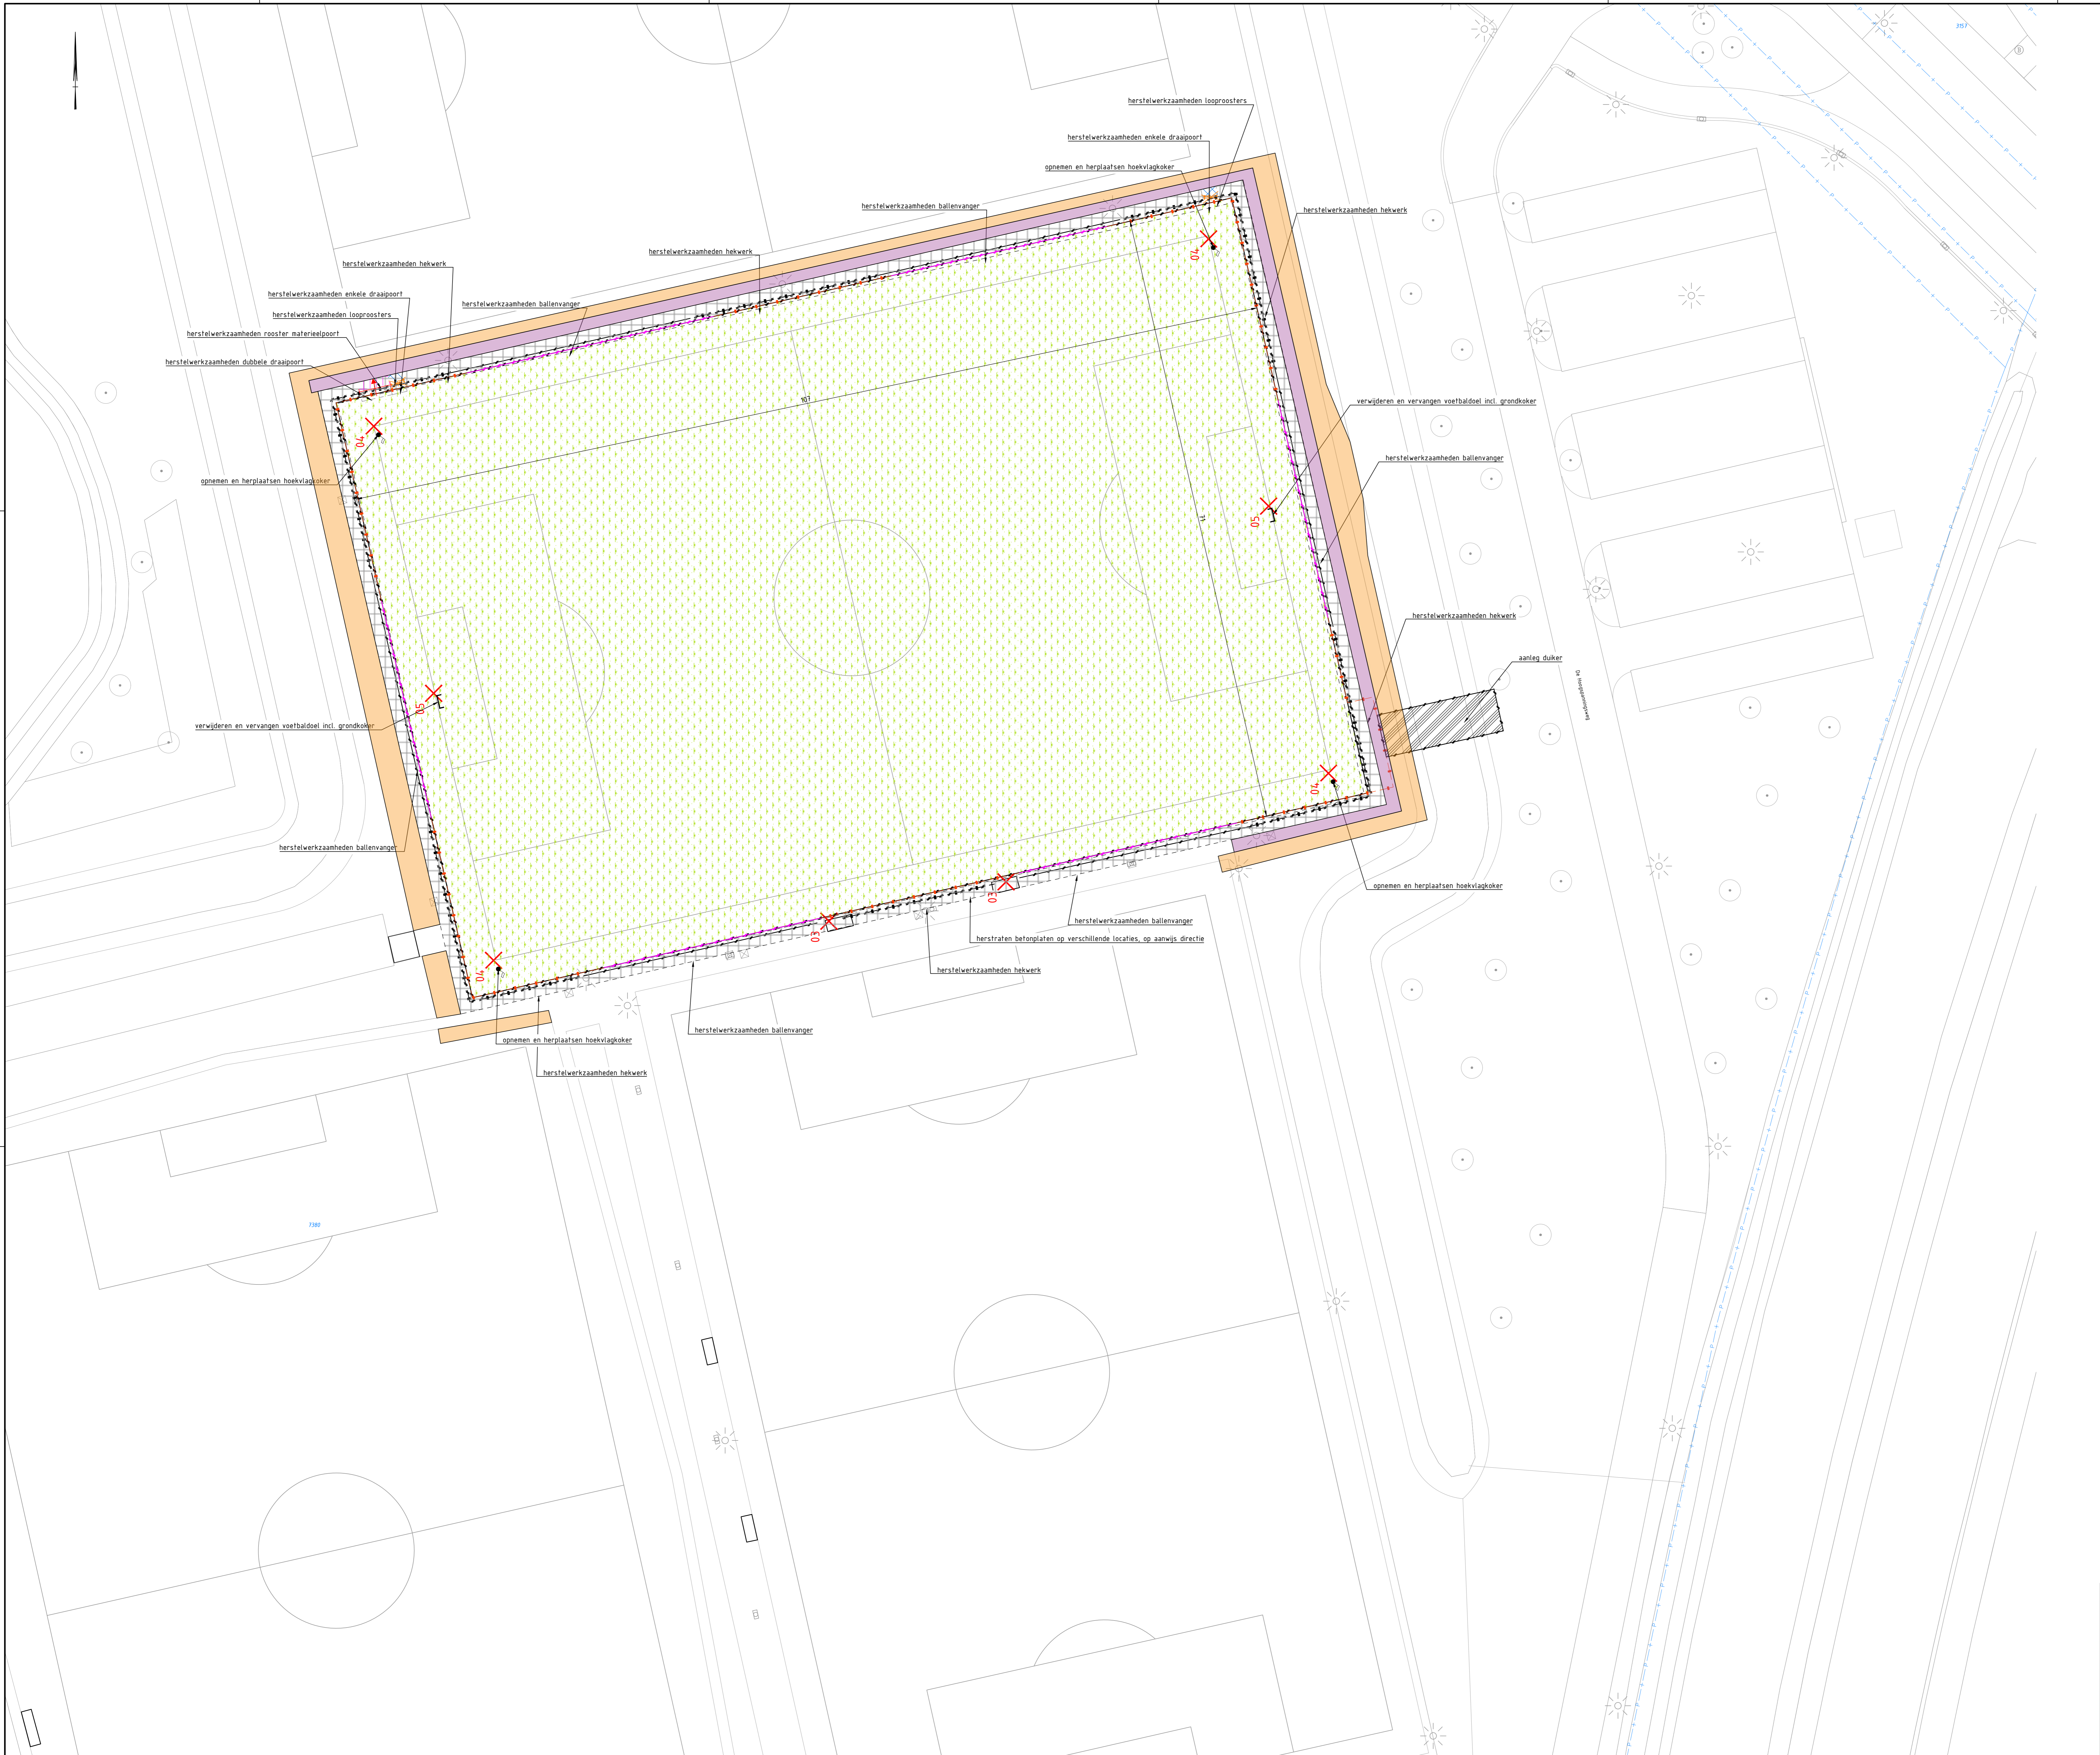

0 2,5 5 7,5 10m
Schaal: 1:250

Maten in meters, tenzij anders aangegeven
 Maten in millimeters
 Hoogten in meters t.o.v. N.A.P.

D3 Gedeeld voor externe controle

Gemeente Assen
 Project
 Kunstgrasvelden Assen
 Overzichtstekening
 FC Assen

Plattegrondnummer	Taaknummer	Revisie	Datum van afgeven	Ontwerper	Contractnummer
51009367	00020-L01	1.0	26-06-2023	Bestekontwerp	Sweco51009367-1
Rol	Vak	Schaal	Formaat	Formaat	Gebruik
3	6	1:250	A4-L (ISO)	Groningen	LARS NMOL SIMH

WWW.SWECO.NL
 © Sweco Nederland B.V. Alle rechten voorbehouden