


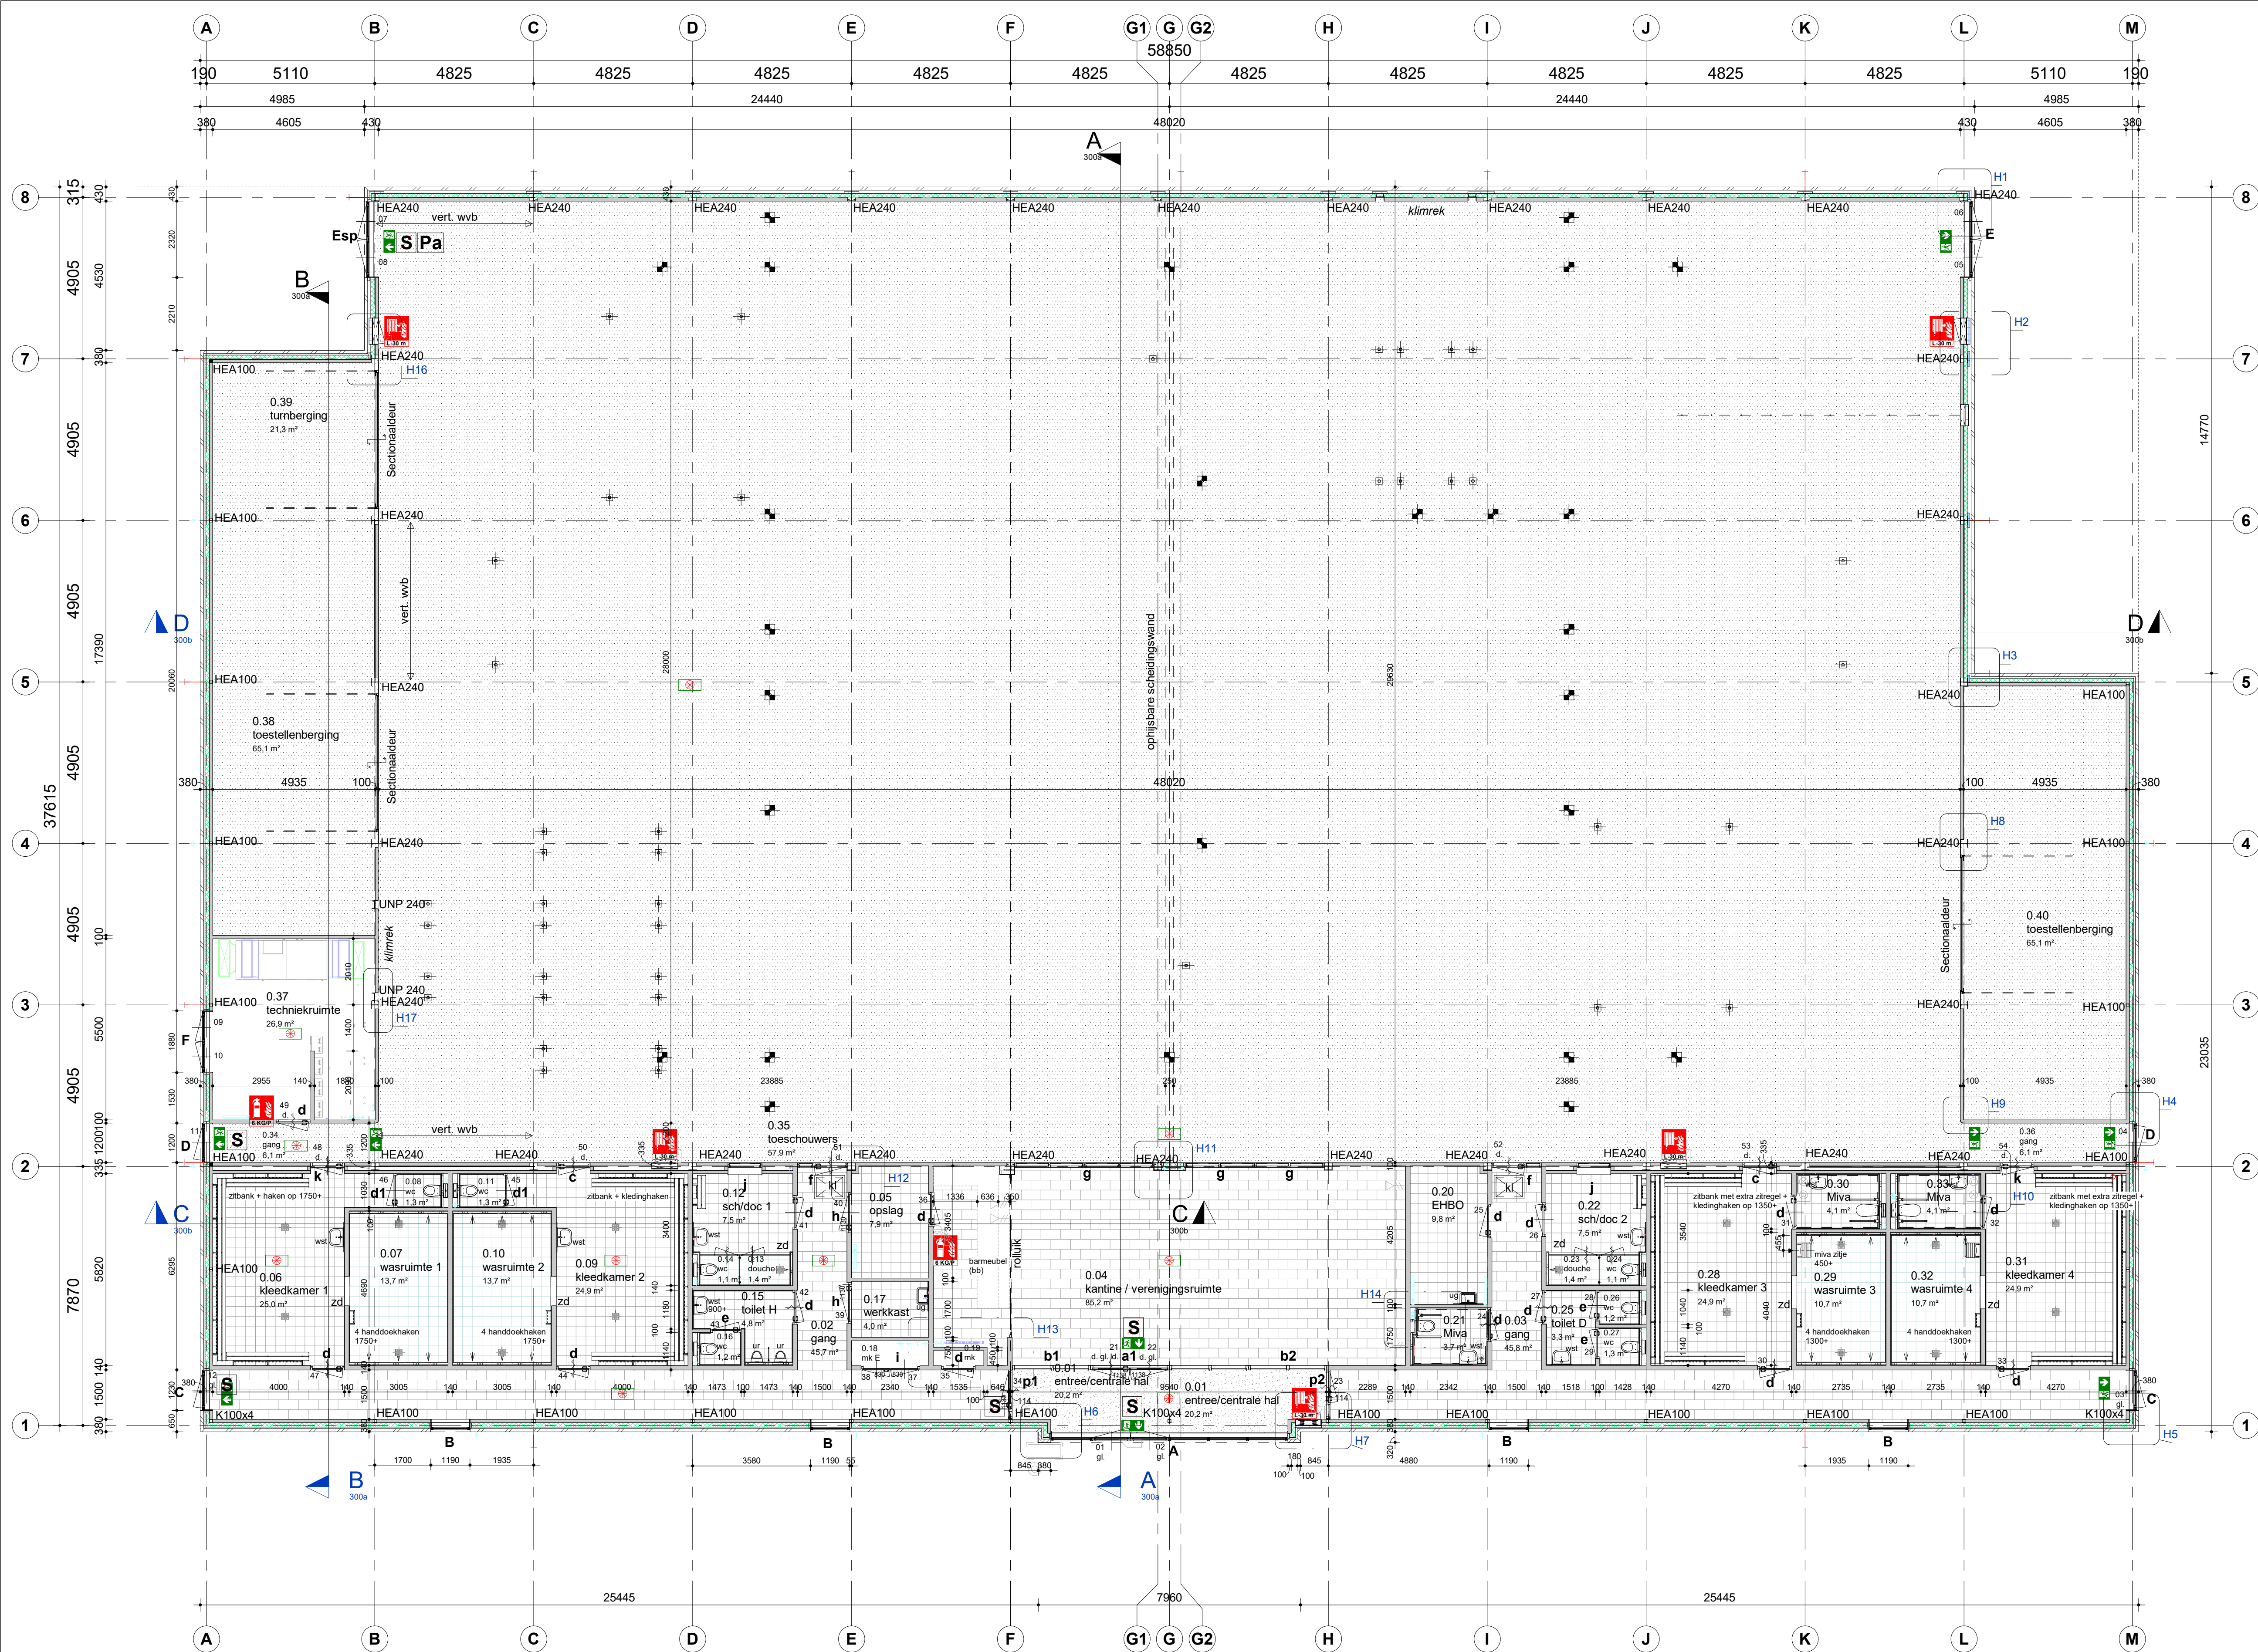

Algemeen

Gebouwfunctie: Sport-, Bijeenkomstfunctie en Overige Gebruiksfunctie

Buitenkozijnen uit te voeren in:
Geïsoleerde alu. kozijnen met Uw-waarde (glas+kozijn) $\leq 1,65 \text{ W/m}^2\text{K}$
Beglazing in de buiten kozijnen uit te voeren met:
Geïsoleerde beglazing bestaand uit binnen- en buitenruit met edelgas gevulde spouw.

Ug-waarde $\leq 1,1 \text{ W/m}^2\text{K}$ vlg. NEN 1068-12.
De binnenruiten worden tot min 850mm vanaf vloerpeil uitgevoerd met doorvalveilig glas.

Glasdikte: volgens opgave leverancier conform
NEN 2608 deel 2 (windbelasting)
NEN 3569 (veiligheidsbeglazing)
NEN EN 1991 + nationale bijlage (doorval)

Alle kozijnen, ramen en deuren incl. hang en sluitwerk t.p.v. de buitengevels voldoen aan Politiekeurmerk
- NEN 5096; inbraakverendheidsklasse 2. In verband hiermee is al het glas gelaagd, voorzien van inbraakwerende folie. Hang- en sluitwerk: volgens nadere opgave. Alle buitendeuren voorzien van openstand notificatie en nachtschoot signalering

Binnenkozijnen uit te voeren met:
Alle binnenkozijnen in hardhout, v.z.v. het FSC / PEFC keurmerk tenzij anders aangegeven.

Deuren met min. vrije doorgang van 850mm en vrije hoogte van min 2300mm conform BB2012

doorgangsmaten toiletdeuren toiletgroepen:
→ voor de vrije doorgang van de toiletdeuren in groepstoiletten doen wij een beroep op gelijkwaardigheid op basis van BB2012 art 1.3 gelijkwaardigheidsbepaling. De toiletgroepen worden volgens beoordeling gelijkwaardige oplossingen door de Werkgroep Gelijkwaardigheid hoofdstuk 2.6 afmetingen van een gecombineerde groep toiletruimten.

Sporthal ruimte 0.41:
hoeken en neggekanten afronden; hout $r=20\text{mm}$, metselwerk $r=100\text{mm}$

Bescherming tegen ratten en muizen:
Voorkomen van binnendingen van ratten en muizen in het gebouw conform afd. 3.10 van het BB2012, art. 3.68, 3.69 & 3.70

- uitwendige scheidsconstructie heeft geen openingen breder dan 10mm.
- t.p.v. uitwendige scheidsconstructie een scherm tot vanaf het aansl. terrein gemeten diepte van

tenminste 600mm. (het scherm heeft geen openingen breder dan 10mm.)
- sportveldindeling vlg. tekeningen sporttoestellenleverancier

Wanden

- schoon metselwerk, waalformaat
- betonsteen BIA, maasformaat
- metselwerk (vuil)
- isolatie

Veiligheid

- vluchtroute aanduiding
- noodverlichting elektrisch
- te openen zonder sleutel (van binnenuit)
- panieksluiting
- zelfsluitende deur
- brandblusapparaat
- brandslanghaspel + handbrandmelder

ontruimingsinstallatie type B, zonder doormelding met handbrandmelders en luid alarm conform NEN 2575

Bouwkundig

- binnenkozijnen met merk en deurnummer (1 t/m12 en 21 t/m 54) [alle deurbreedtes 930mm behalve waar anders aangegeven]
- loopdeur - glasdeur - dorpel - ziekenhuisdorpel
- hemelwaterafvoer afm. en positie vlg. installateur
- kruipruimte
- uitstortgootsteen
- urinoir
- wastafel
- slangwastelkraan
- wanddouche
- vloerput (met aansluitmiddellijn 70mm)
- vloerpotten vlg. gegevens Nijha, ntb.
- vert. wvb. verticaal windverband
- PEIL = 0 = 2900- NAP



Vaessen Algemeen Bouwbedrijf B.V. | Zalmweg 1c | 4940 AE Raamsdonksveer |
T: (0162) 52 21 20 | E: info@vaessenbv.nl | I: www.vaessenbv.nl |

Opdrachtgever:
gemeente Pijnacker-Nootdorp
Oranjeplein 1, 2641 EZ Pijnacker

Project:

Jan Janssen Sporthal
Sportparkweg 34, 2631GA te Nootdorp

onderdeel: **plattegrond begane grond totaal**

status: Definitief

fase: **uo**

datum: 23-02-2023

formaat: A1

projectnr: **222001**

getekend: c. snellen

gecontroleerd: JS

akkoord:

schaal: 1:100

bladnr: **100**