




RENVOOI  
gg = gelaagd glas  
bg = brandwerend gelaagd glas

TEKENING TE GEBRUIKEN ALS VORMTEKENING  
MATEN IN HET WERK TE BEPALEN / CONTROLEREN

KOZIJNMERKEN:  
bi-h00 --> houten kozijn als getekend  
bi-h00s --> houten kozijn gespiegeld  
bi-s00 --> stalen akoestisch kozijn als getekend  
bi-a00 --> aluminium kozijn als getekend  
(voor kozijnmerken zie bouwkundige plattegronden)

AANBESTEDING

PRINCIPE AANSLUITINGEN BINNENKOZIJNEN

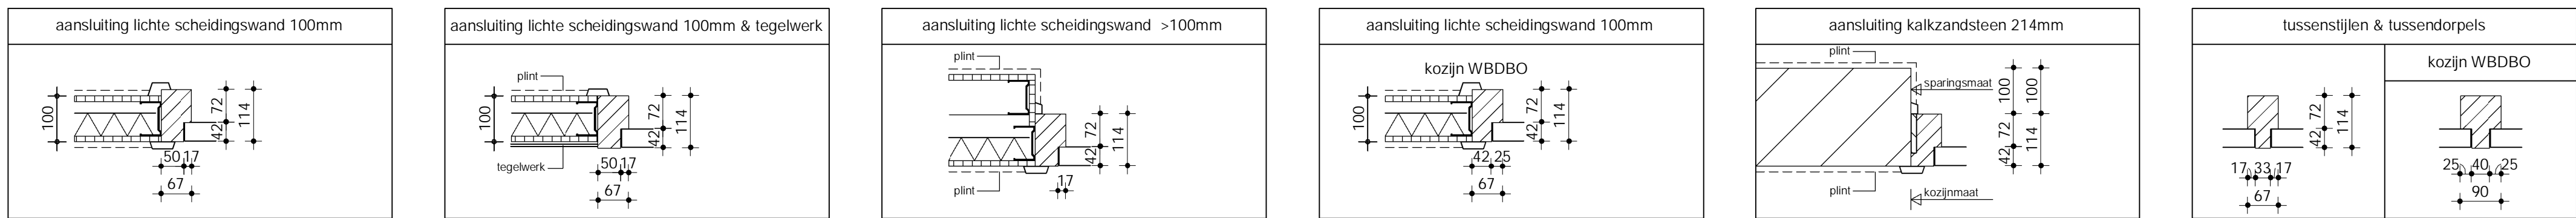

Opdrachtgever

Project

Onderdeel

Gemeente Brunssum

Ontmoetingscentrum D'r Brikke Oave te Brunssum

Bouwvoorbereiding

KOZIJNSTAAT-BINNEN

Projectnummer 13106		Bladnummer BV-701	Schaal 1:50	Datum 19-02-2014	Getekend rbR
Wijz.	Datum	Omschrijving			Getekend

euregiopark 4 6467 JE kerkrade tel. 045 - 5660305

gaspeldoord 32 6226 WR maastricht tel. 043 - 3520212