
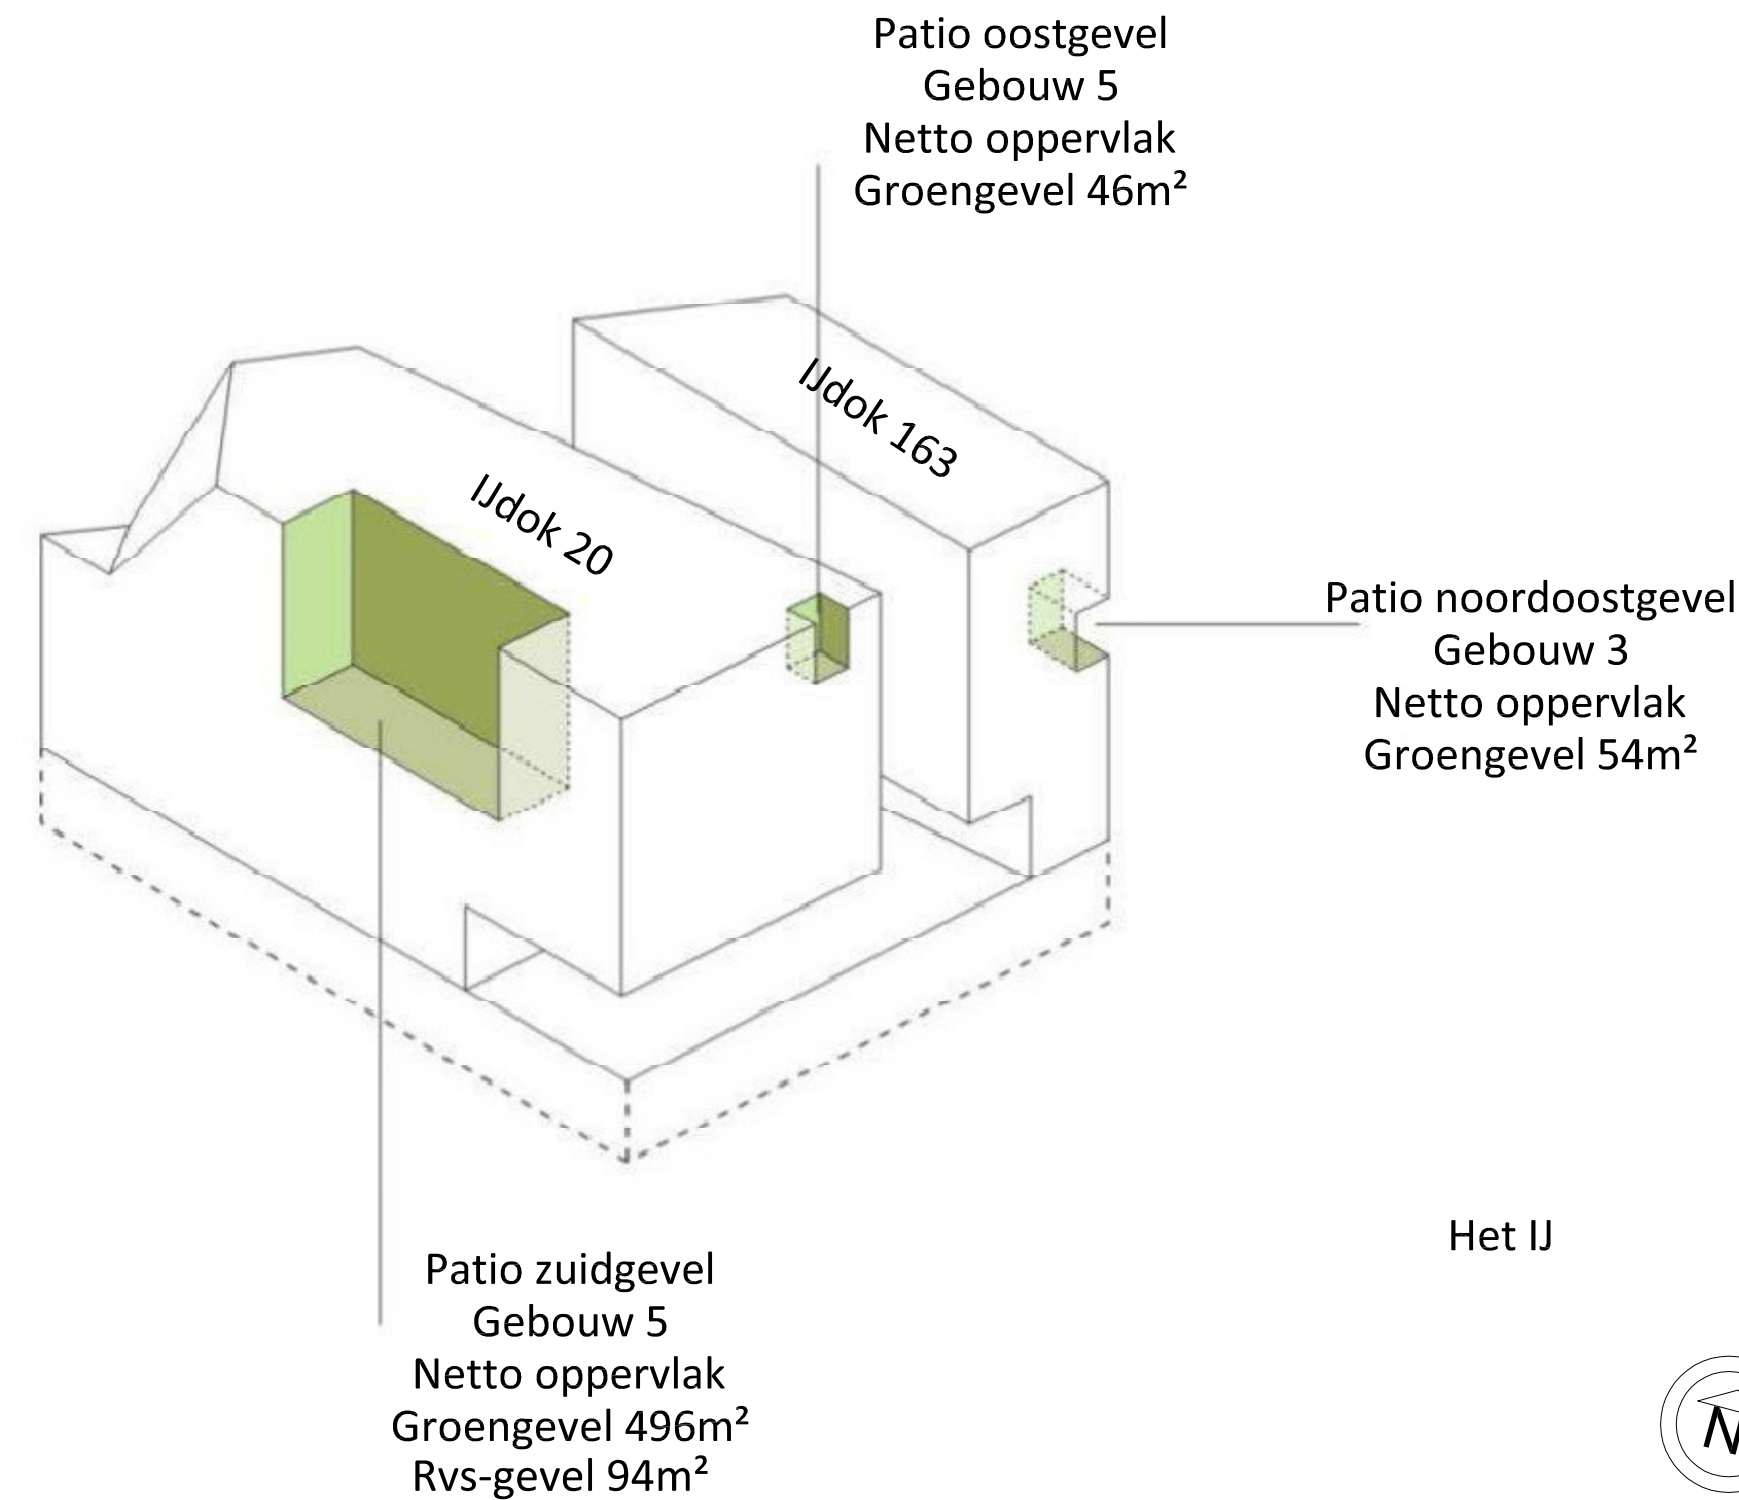


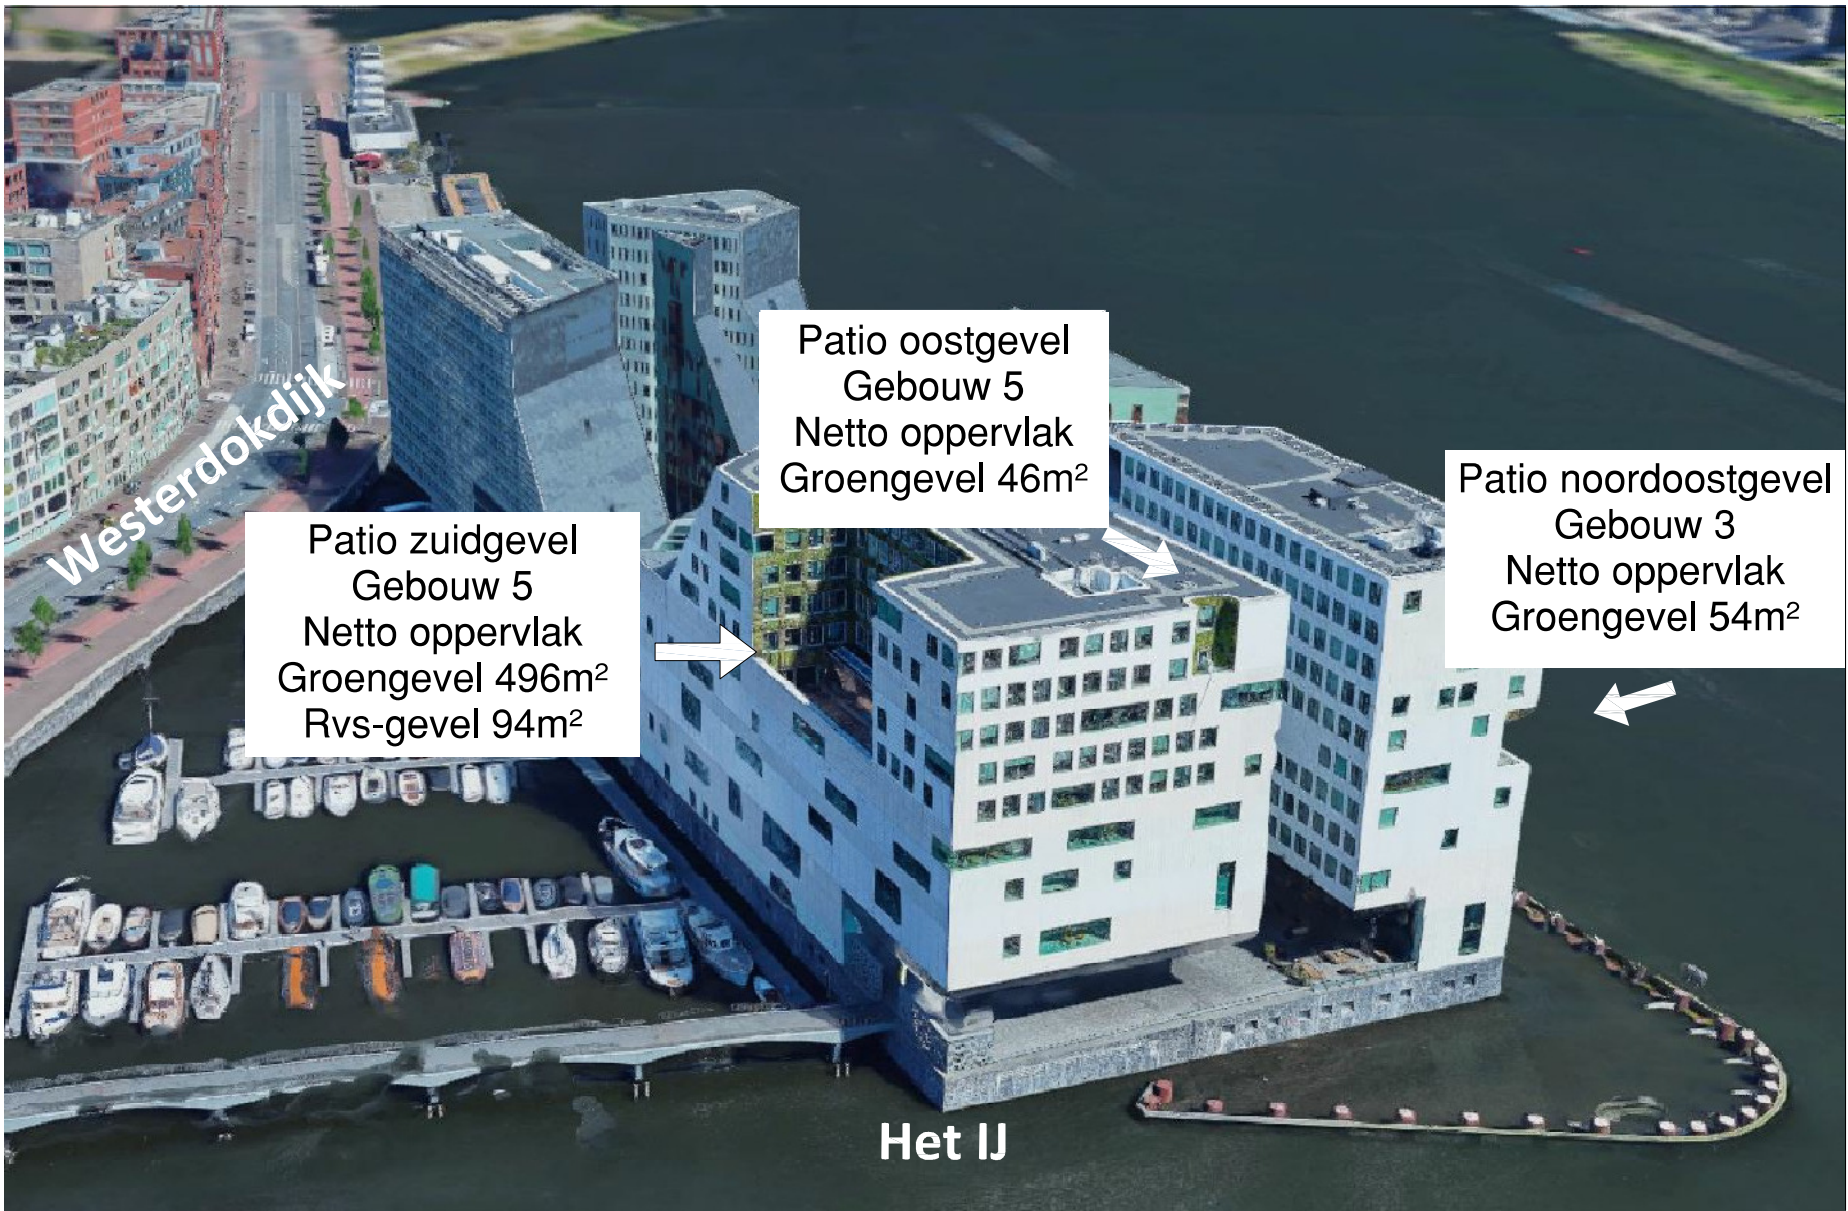


Tekeningenset - Vervangen 'groengevels' Gerechtshof Amsterdam

RVB - Vervangen van de groengevels en spiegelende RVS gevel door keramische gevelelementen
IJdok 20 en IJdok 163
1013 MM Amsterdam

Inhoudsopgave :

- HV21660-TE-001-5.0, RVB Groengevels gerechtsgebouw IJdok
- Blad 000: Voorblad, situatie en inhoudsopgave
- Blad 001: Impressie gevelpanelen in RAL-kleur
- Blad 002: Overzicht uitlijning gevelpanelen
- Blad 003: Overzicht uitlijning gevelpanelen in RAL-kleur
- Blad 004: Indeling gevelpanelen
- Blad 005: Details diverse gevelpaneelprofielen
- Blad 006: Detail bovenaanzicht , gebouw 5, 6e verdieping
gevelpanelen tussen de ramen
- Blad 007: Doorsnede AA en BB , gebouw 5
- Blad 008: Plattegronden patio's , gebouw 3 en 5
- Blad 009: Plattegrond patio , gebouw 5, 6e verdieping
- Blad 010: Plattegrond patio , gebouw 5, 7e t/m 9e verdieping
- Blad 011: Plattegrond patio , gebouw 5, 10e verdieping
- Blad 012: Plattegrond patio , gebouw 5, 11e verdieping
- Blad 013: Binnengevels , gebouw 5, details 4.01 t/m 4.04
- Blad 014: Binnengevels , gebouw 5, details 4.05 t/m 4.08
- Blad 015: Binnengevels RVS , gebouw 5, details 4.09 t/m 4.11
- Blad 016: Binnengevels , gebouw 3, details 4.17 t/m 4.18
- Blad 017: Aanzicht gevel , gebouw 5, 6e verdieping, positie armaturen



5.0	20-7-2023	Bestektekening gereed	MLU	RAS	
4.0	24-4-2023	Aanpassen bestek tekening	MLU	RAS	
3.0	25-8-2022	Bijwerken DO	MLU	RAS	
2.0	18-7-2022	DO gereed	MLU	RAS	
1.0	8-6-2022	VO gereed	MLU	RAS	
Versie	Datum	Omschrijving	Get.	Gezien	
Opdrachtgever					
Rijksvastgoedbedrijf					
Project					
Vervangen 'groengevels' Gerechtshof Amsterdam					
Onderwerp					
Voorblad					
 DVTadvies B.V. Savannahweg 25b 3542AW Utrecht www.dvtadvies.nl info@dvtadvies.nl +31 (0)30 22 38 690 Bedrijfshuisvesting Brandveiligheid Datacenters Duurzaamheid Inspecties ISO 9001 ISO 14001 ISO 27001 VCA** NEN 2580 SCIOS 8 & 10 BRL 5019 BRL 5024 BRL 6010 BRL 9500			Schaal: N.v.t.	Status: Bestek	
			Dossiernr	Formaat	Blad
			21660	A2	000
			Tekeningnummer		
			HV21660-TE-001		

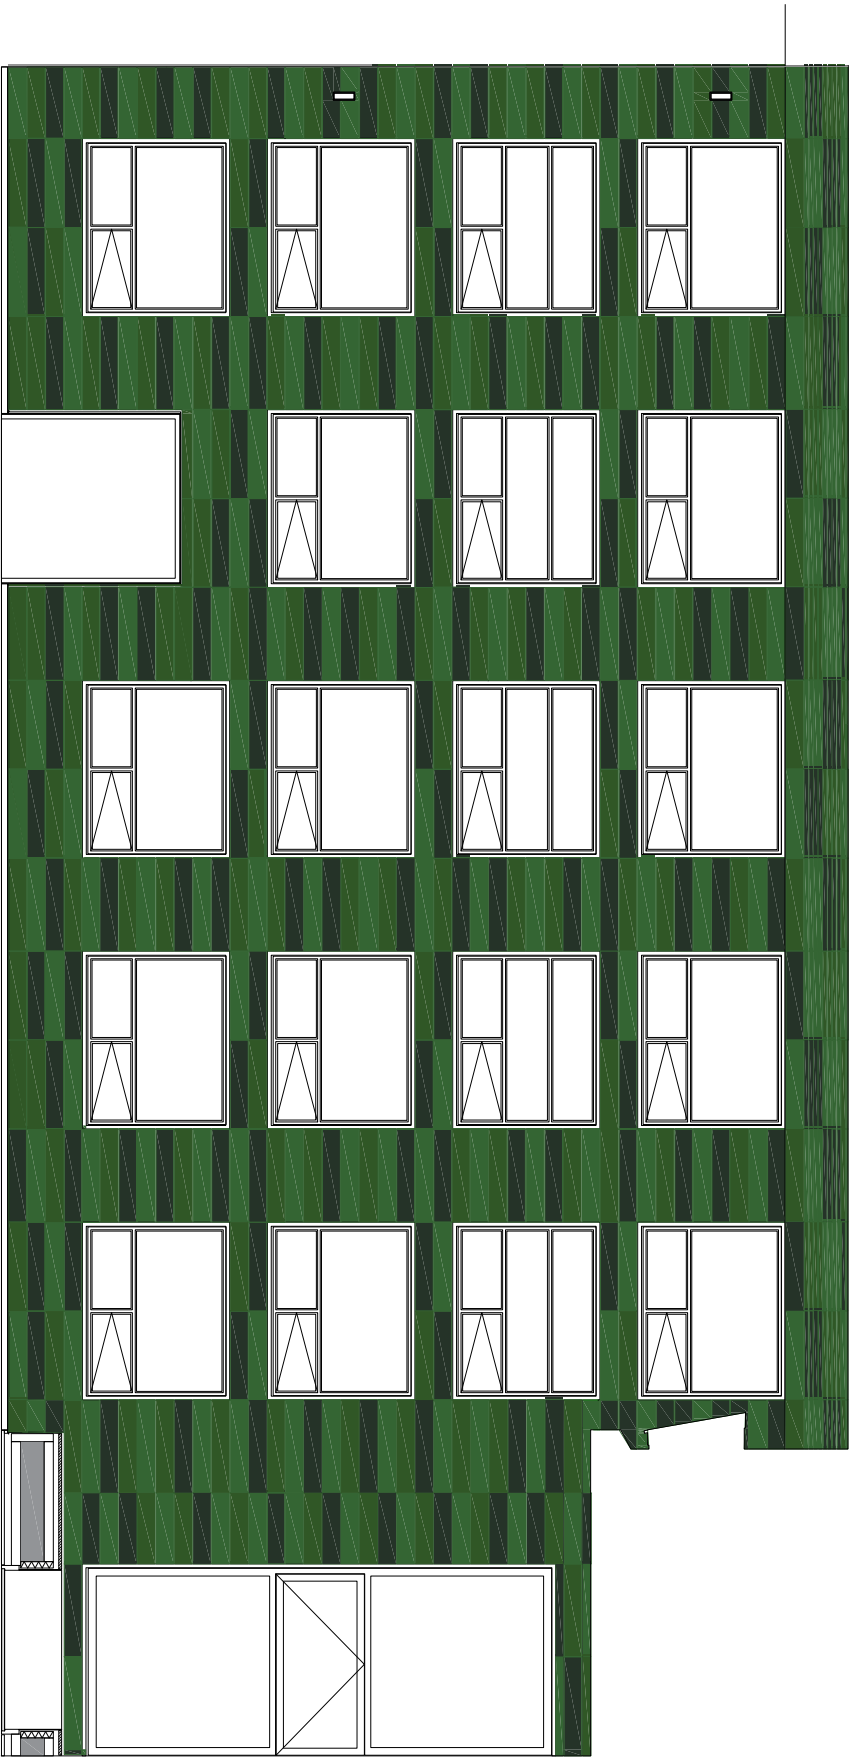


Patio terras zuidgevel,
Gebouw 5 6e verdieping t/m 11e verdieping



ronding

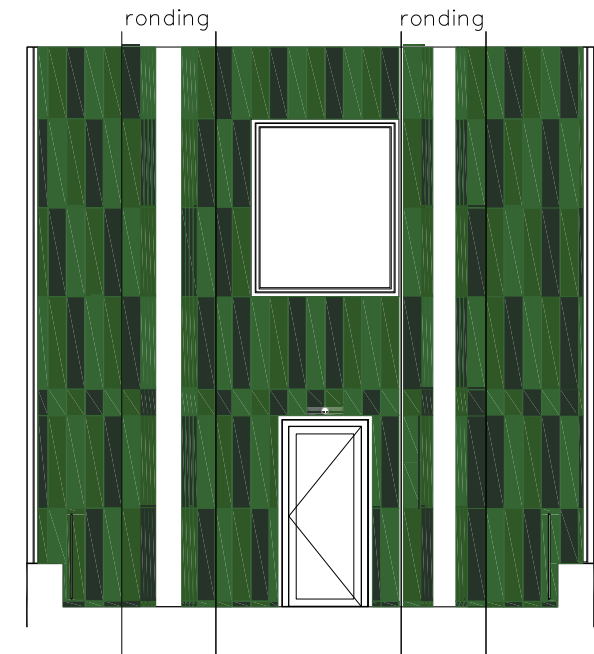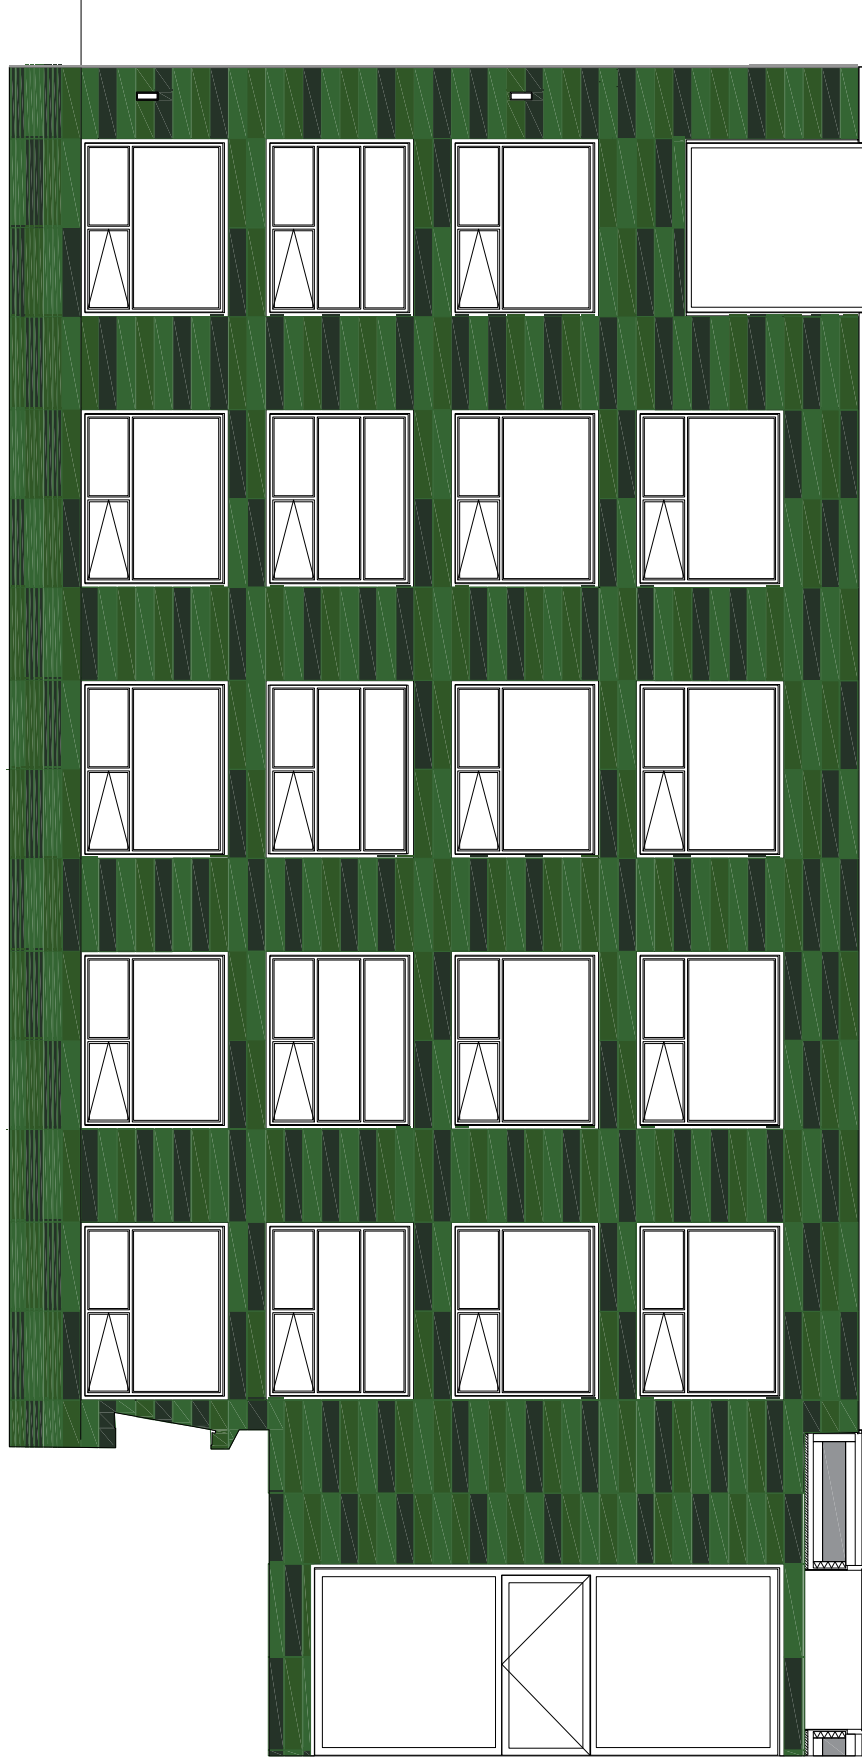

Patio binnengevel oostzijde,
Gebouw 5 10e en 11e verdieping

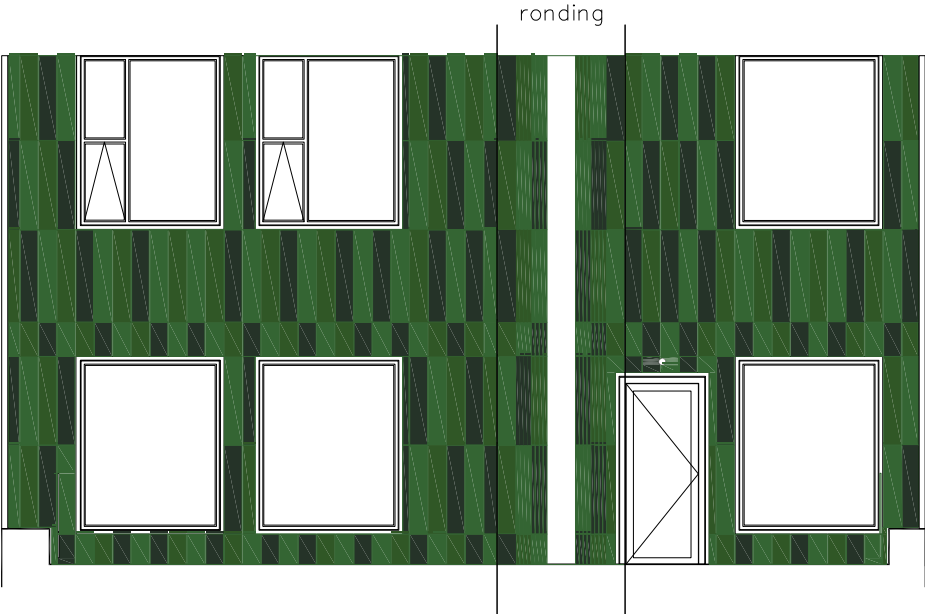

Patio binnengevel noordoostzijde,
Gebouw 3 6e en 7e verdieping


Kleurschema RAL-groentinten
Keramische gevelpanelen

- 15% RAL 6001
- 50% RAL 6002
- 35% RAL 6009


5.0	24-4-2023	Aanpassen bestek tekening	MLU	RAS
4.0	19-10-2022	Aanpassing dakrand	MLU	RAS
3.0	25-8-2022	Bljwerken DO	MLU	RAS
2.0	18-7-2022	DO gereed	MLU	RAS
1.0	6-8-2022	VO gereed	MLU	RAS
Versie	Datum	Omschrijving	Get.	Gezien
Opdrachtgever				
Rijksvastgoedbedrijf				
Project				
Vervangen 'groengevels' Gerechtshof Amsterdam				
Onderwerp				
Impressie gevelpanelen in RAL-kleur				

 DVTadvies B.V. Savannahweg 25b 3542AW Utrecht www.dvtadvies.nl info@dvtadvies.nl +31 (0)30 22 38 690	Schaal: 1:100	Status: Bestek	
	Dossiernr	Formaat	Blad
	21660	A2	001
	Tekeningsnummer		
	HV21660-TE-001		

Bedrijfshuisvesting | Brandveiligheid | Datacenters | Duurzaamheid | Inspecties
ISO 9001 | ISO 14001 | ISO 27001 | VCA** | NEN 2580 | SCIOS 8 & 10 | BRL 5019 | BRL 5024 | BRL 6010 | BRL 9500

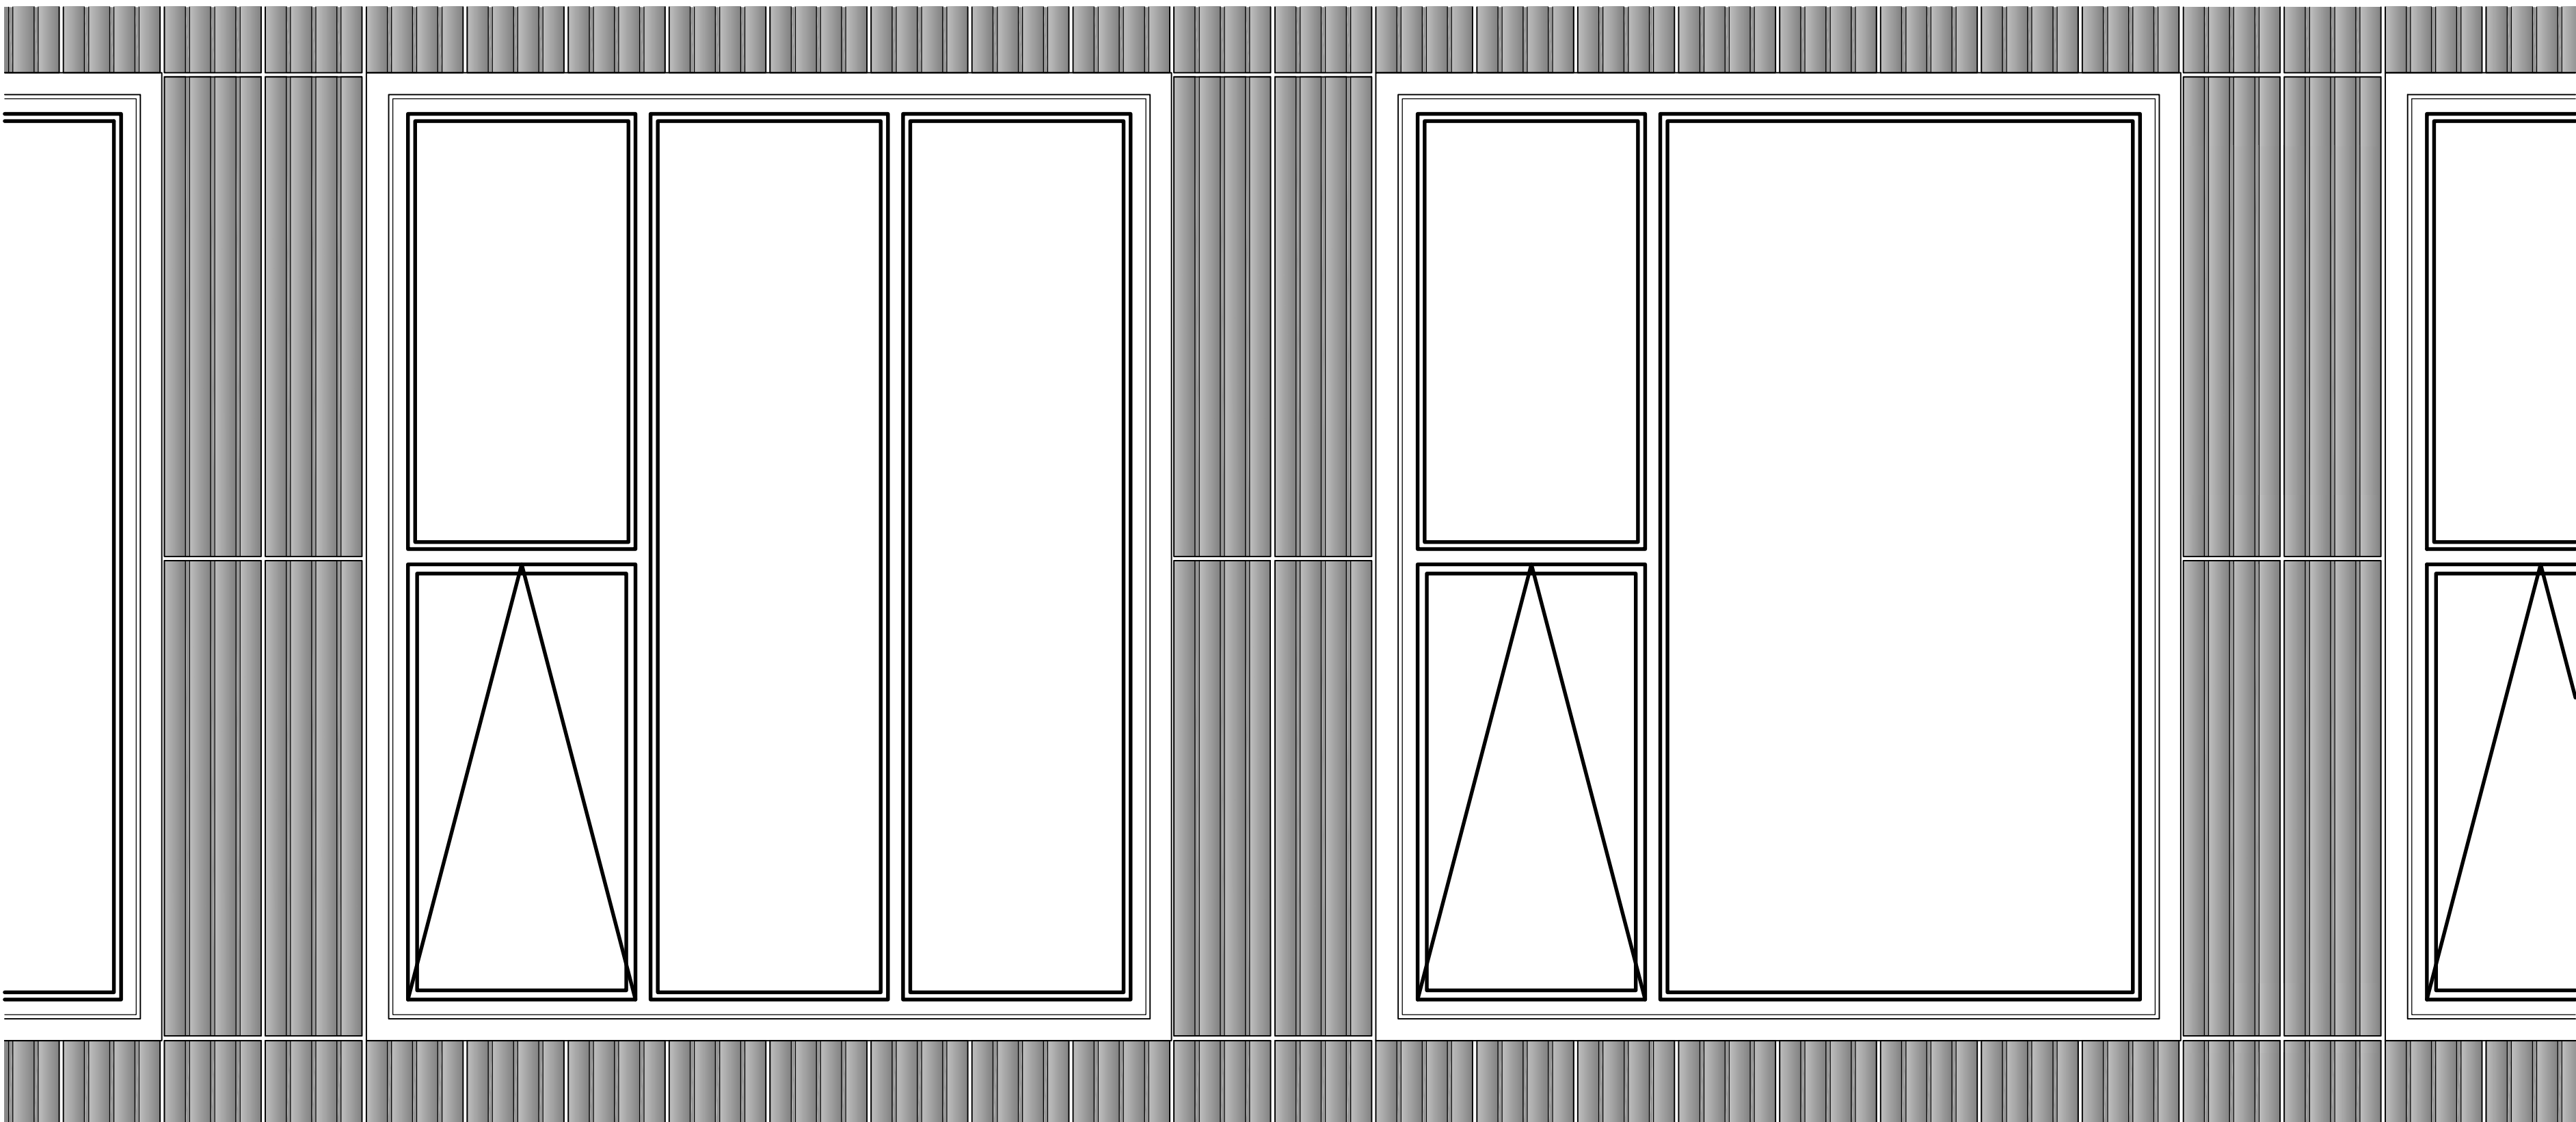

Aanzicht patio zuidzijde, gebouw 5

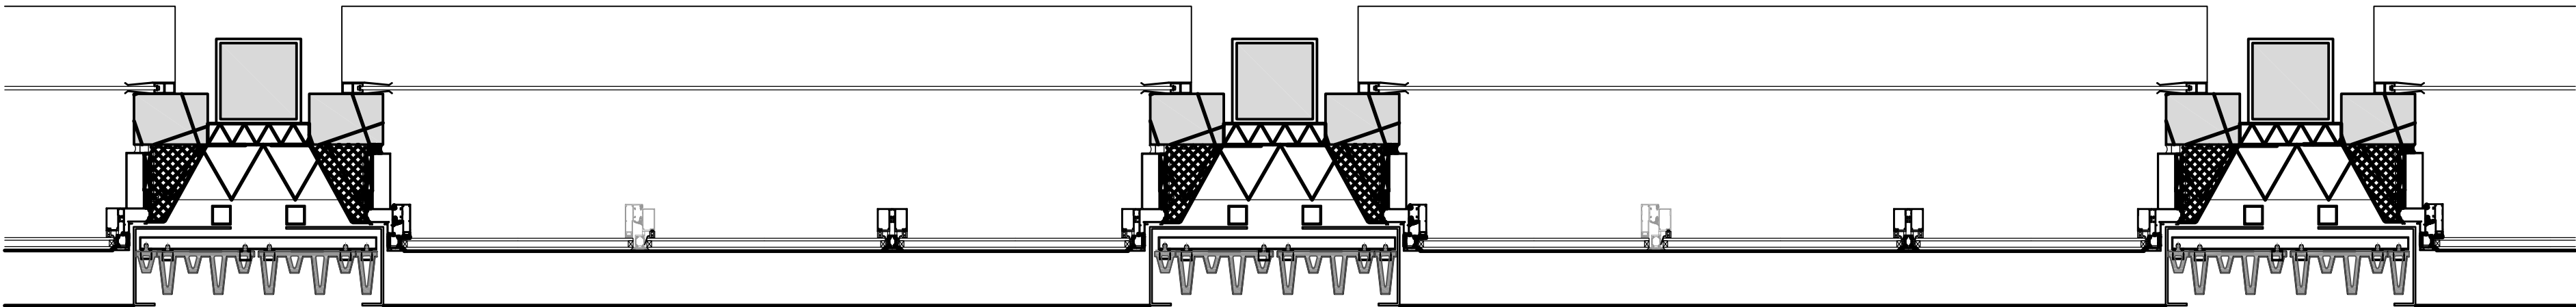


Bovenaanzicht patio zuidzijde, gebouw 5


5.0					
4.0	24-04-2023	Aanpassing bestek tekening		MLU	RAS
3.0	25-8-2022	Bijwerken DO		MLU	RAS
2.0	18-7-2022	DO gereed		MLU	RAS
1.0	8-6-2022	VO gereed		MLU	RAS
Versie	Datum	Omschrijving		Get.	Gezien
Opdrachtgever					
Rijksvastgoedbedrijf					
Project					
Vervangen 'groengevels' Gerechtshof Amsterdam					
Onderwerp					
Overzicht uitlijning gevelpanelen					
dvt advies Bedrijfshuisvesting Brandveiligheid Datacenters Duurzaamheid Inspecties ISO 9001 ISO 14001 ISO 27001 VCA** NEN 2580 SCIOS 8 & 10 BRL 5019 BRL 5024 BRL 6010 BRL 9500			Schaak: 1:10		
			Status: Bestek		
			Dossiernr.	Formaat	Blad
			21660	A2	002
			Tekeningsnummer		
			HV21660-TE-001		



Patio terras zuidgevel,
Gebouw 5 6e verdieping t/m 11e verdieping

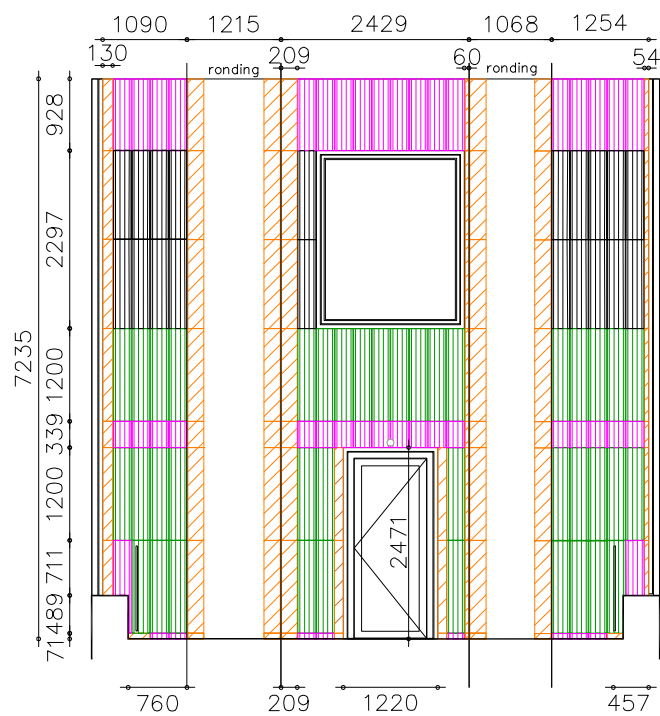

Patio binnengevel oostzijde,
Gebouw 5 10e en 11e verdieping

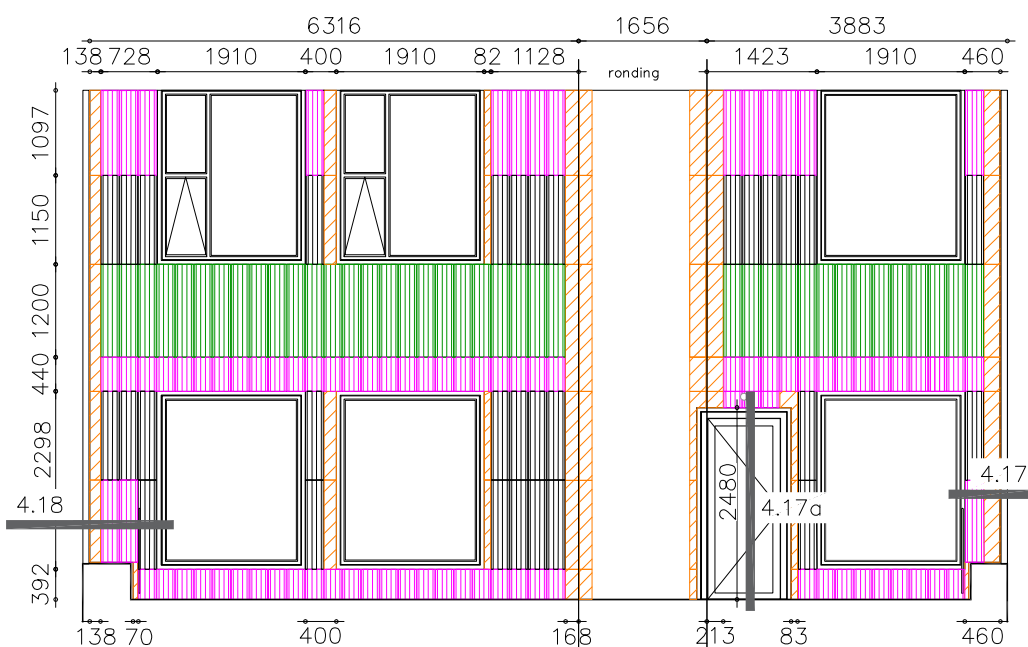

Patio binnengevel noordoostzijde,
Gebouw 3 6e en 7e verdieping

- Maatvoering gevelpanelen
- 230 x 1200mm (BxH)
 - 230 x 1150mm (BxH)
 - 230 x afwijkende hoogtemaat (BxH)
 - Afwijkende maten

5.0	24-4-2023	Aanpassen bestek tekening	MLU	RAS
4.0	19-10-2022	Aanpassing dakrand	MLU	RAS
3.0	25-8-2022	Bijwerken DO	MLU	RAS
2.0	18-7-2022	DO gereed	MLU	RAS
1.0	6-8-2022	VO gereed	MLU	RAS
Versie	Datum	Omschrijving	Get.	Gezien

Opdrachtgever: **Rijksvastgoedbedrijf**

Project: **Vervangen 'groengevels' Gerechtshof Amsterdam**

Onderwerp: **Indeling gevelpanelen**




Bedrijfshuisvesting | Brandveiligheid | Datacenters | Duurzaamheid | Inspecties
ISO 9001 | ISO 14001 | ISO 27001 | VCA** | NEN 2580 | SCIOS 8 & 10 | BRL 5019 | BRL 5024 | BRL 6010 | BRL 9500


DVTadvies B.V.
Savannahweg 25b
3542AW Utrecht
www.dvtadvies.nl
info@dvtadvies.nl
+31 (0)30 22 38 690

Schaal: 1:100	Status: Bestek	
Dossiernr: 21660	Formaat: A2	Blad: 004
Tekeningnummer: HV21660-TE-001		


Type 1

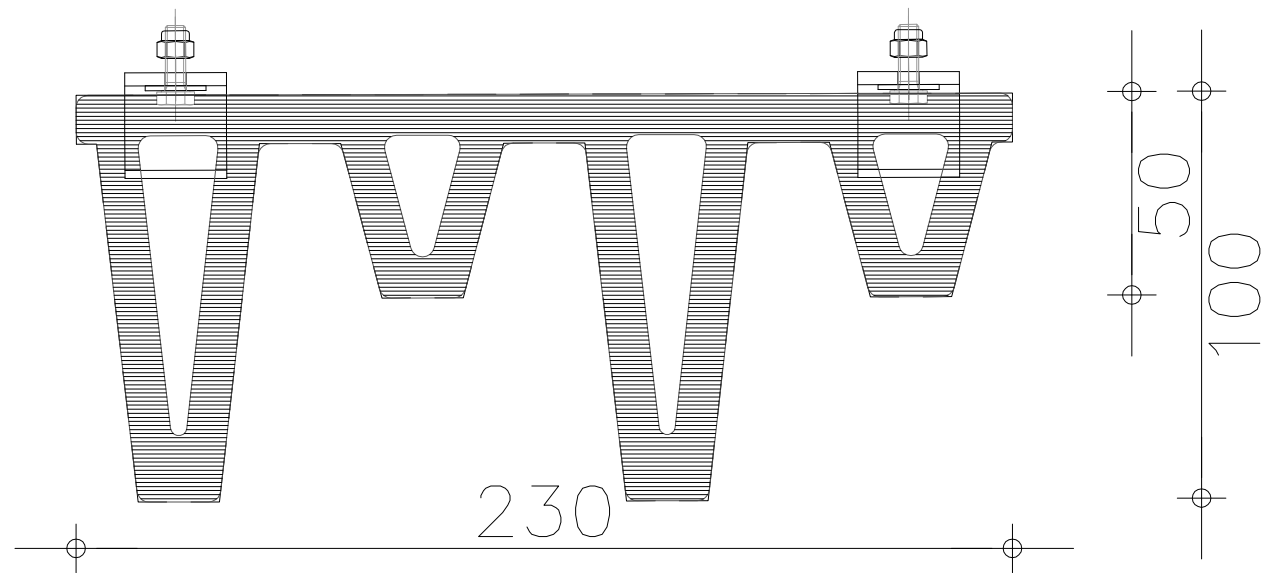



Type 2

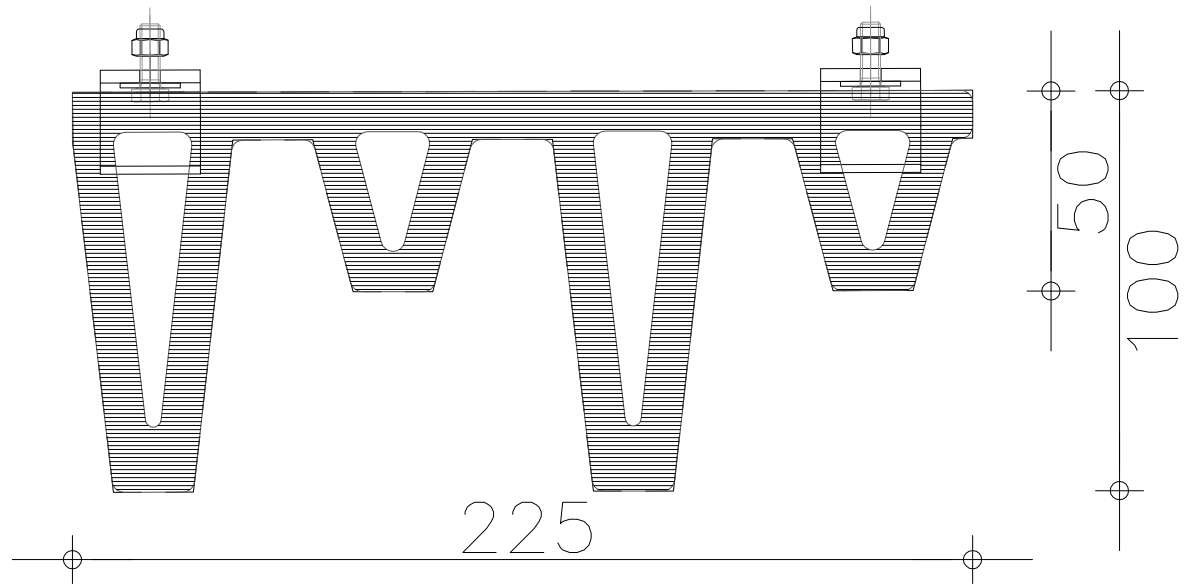


Type 3

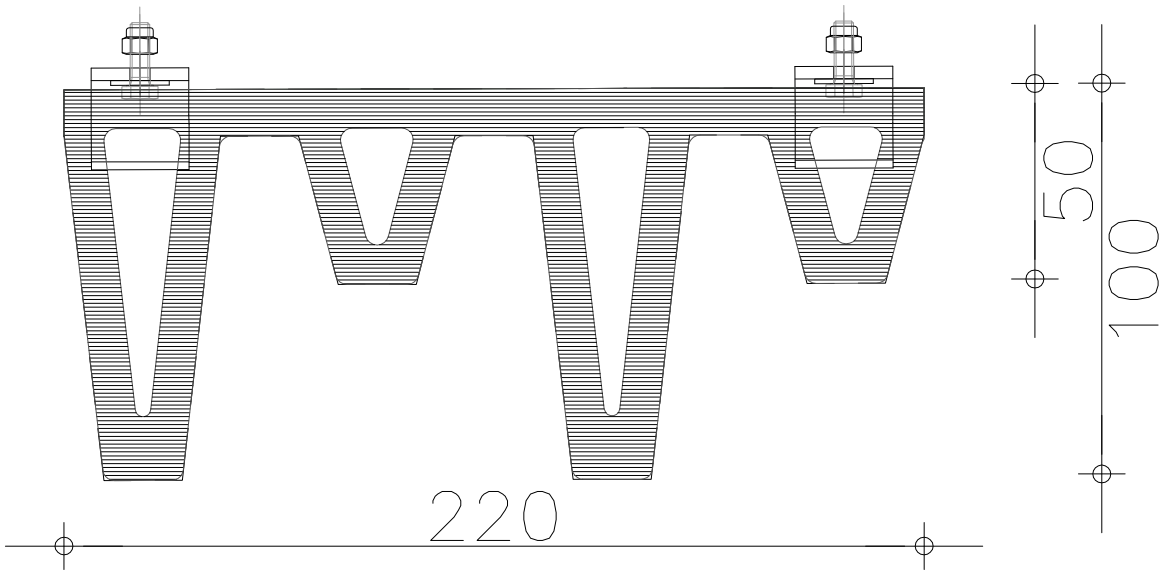


Type

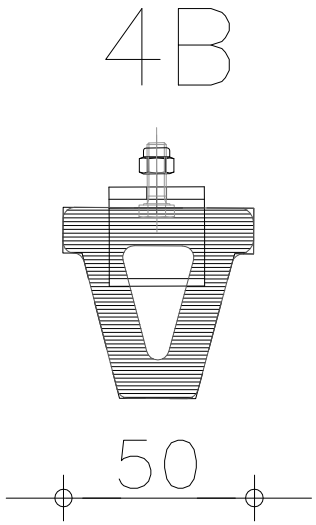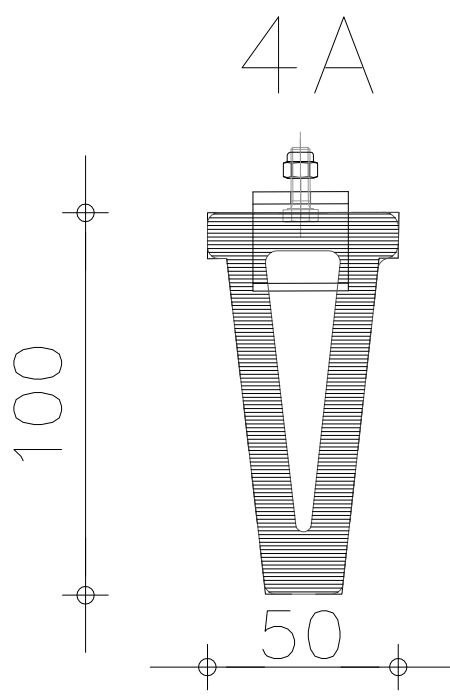


5.0				
4.0	24-4-2023	Aanpassen bestek tekening	MLU	RAS
3.0	25-8-2022	Bijwerken DO	MLU	RAS
2.0	18-7-2022	DO gereed	MLU	RAS
1.0	8-6-2022	VO gereed	MLU	RAS
Versie	Datum	Omschrijving	Get.	Gezien
Opdrachtgever				
Rijksvastgoedbedrijf				
Project				
Vervangen 'groengevels' Gerechtshof Amsterdam				
Onderwerp				
Horizontale doorsnede alle gevelpaneelprofielen				
 DVTadvies B.V. Savannahweg 25b 3542AW Utrecht www.dvtadvies.nl info@dvtadvies.nl +31 (0)30 22 38 690 Bedrijfshuisvesting Brandveiligheid Datacenters Duurzaamheid Inspecties ISO 9001 ISO 14001 ISO 27001 VCA** NEN 2580 SCIOS 8 & 10 BRL 5019 BRL 5024 BRL 6010 BRL 9500			Schaal: 1:15	Status: Bestek
			Dossiernr 21660	Formaat A2
			Tekeningnummer	Blad 005
HV21660-TE-001				

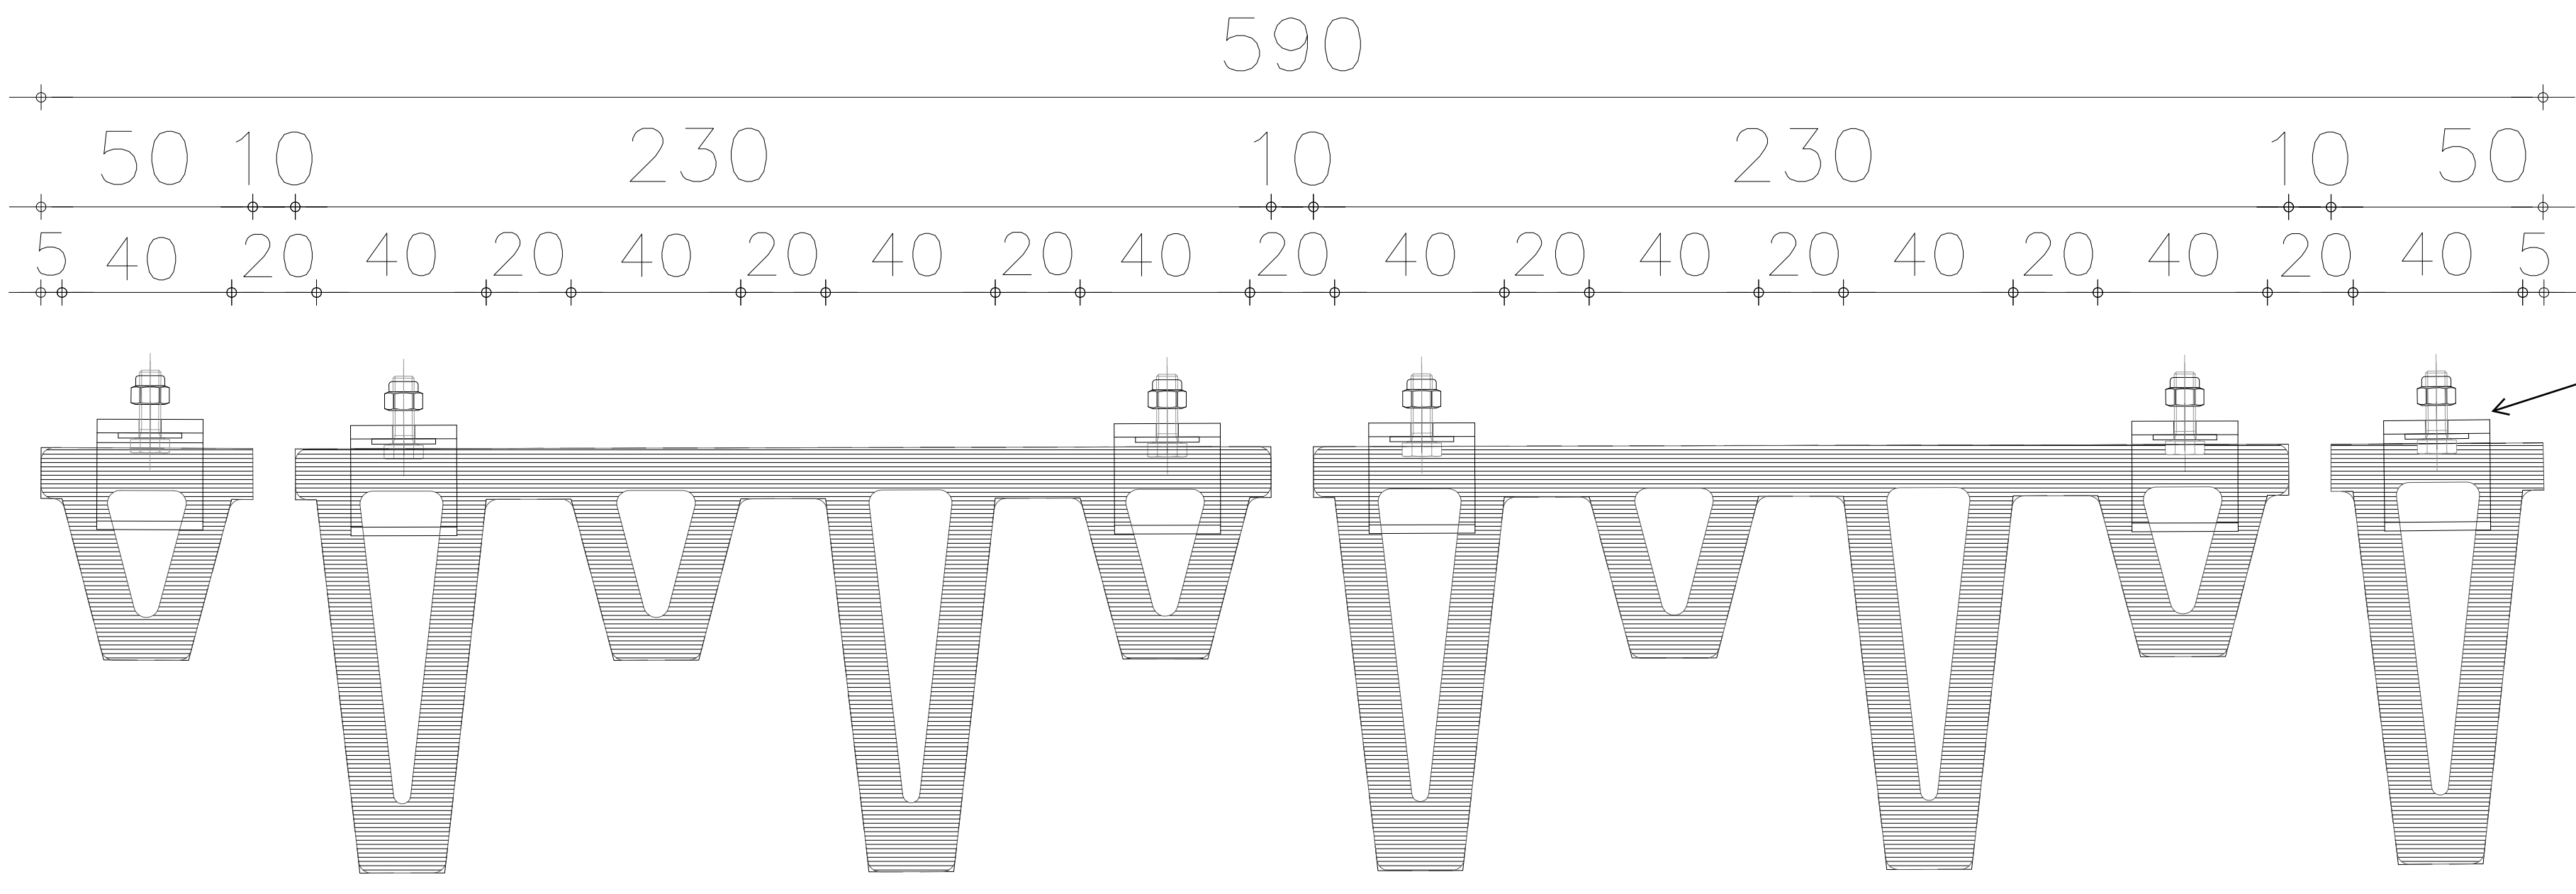

5.0					
4.0	24-4-2023	Aanpassen bestek tekening	MLU	RAS	
3.0	25-8-2022	Blijwerken DO	MLU	RAS	
2.0	18-7-2022	DO gereed	MLU	RAS	
1.0	8-6-2022	VO gereed	MLU	RAS	
Versie	Datum	Omschrijving	Get.	Gezien	
Opdrachtgever					
Rijksvastgoedbedrijf					
Project					
Vervangen 'groengevels' Gerechtshof Amsterdam					
Onderwerp					
Detail horizontale doorsnede, gebouw 5 7e t/m 11e verdieping, gevelpanelen tussen de ramen					
 DVTadvies B.V. Savannahweg 25b 3542AW Utrecht www.dvtadvies.nl info@dvtadvies.nl +31 (0)30 22 38 690 Bedrijfshuisvesting Brandveiligheid Datacenters Duurzaamheid Inspecties ISO 9001 ISO 14001 ISO 27001 VCA** NEN 2580 SCIOS 8 & 10 BRL 5019 BRL 5024 BRL 6010 BRL 9500			Schaal: 1:15	Status: Bestek	
			Dossiernr	Formaat	Blad
			21660	A2	006
			Tekeningnummer		
			HV21660-TE-001		

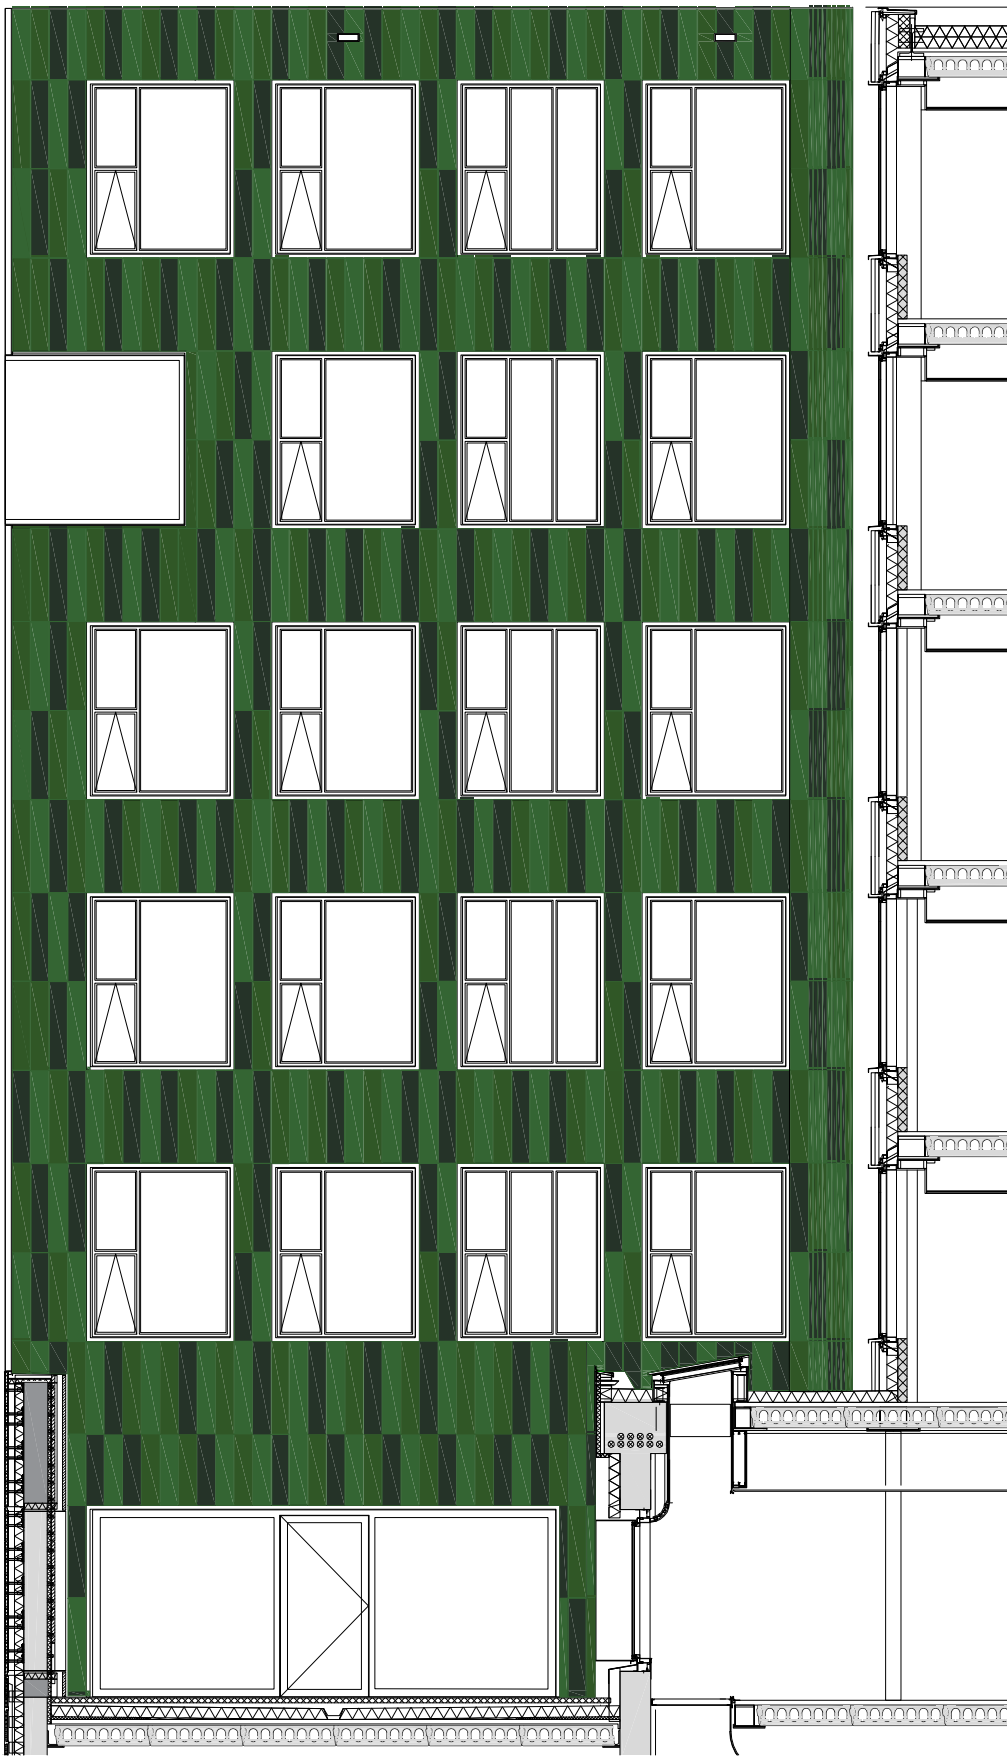

Doorsnede BB patio
zuidwestzijde

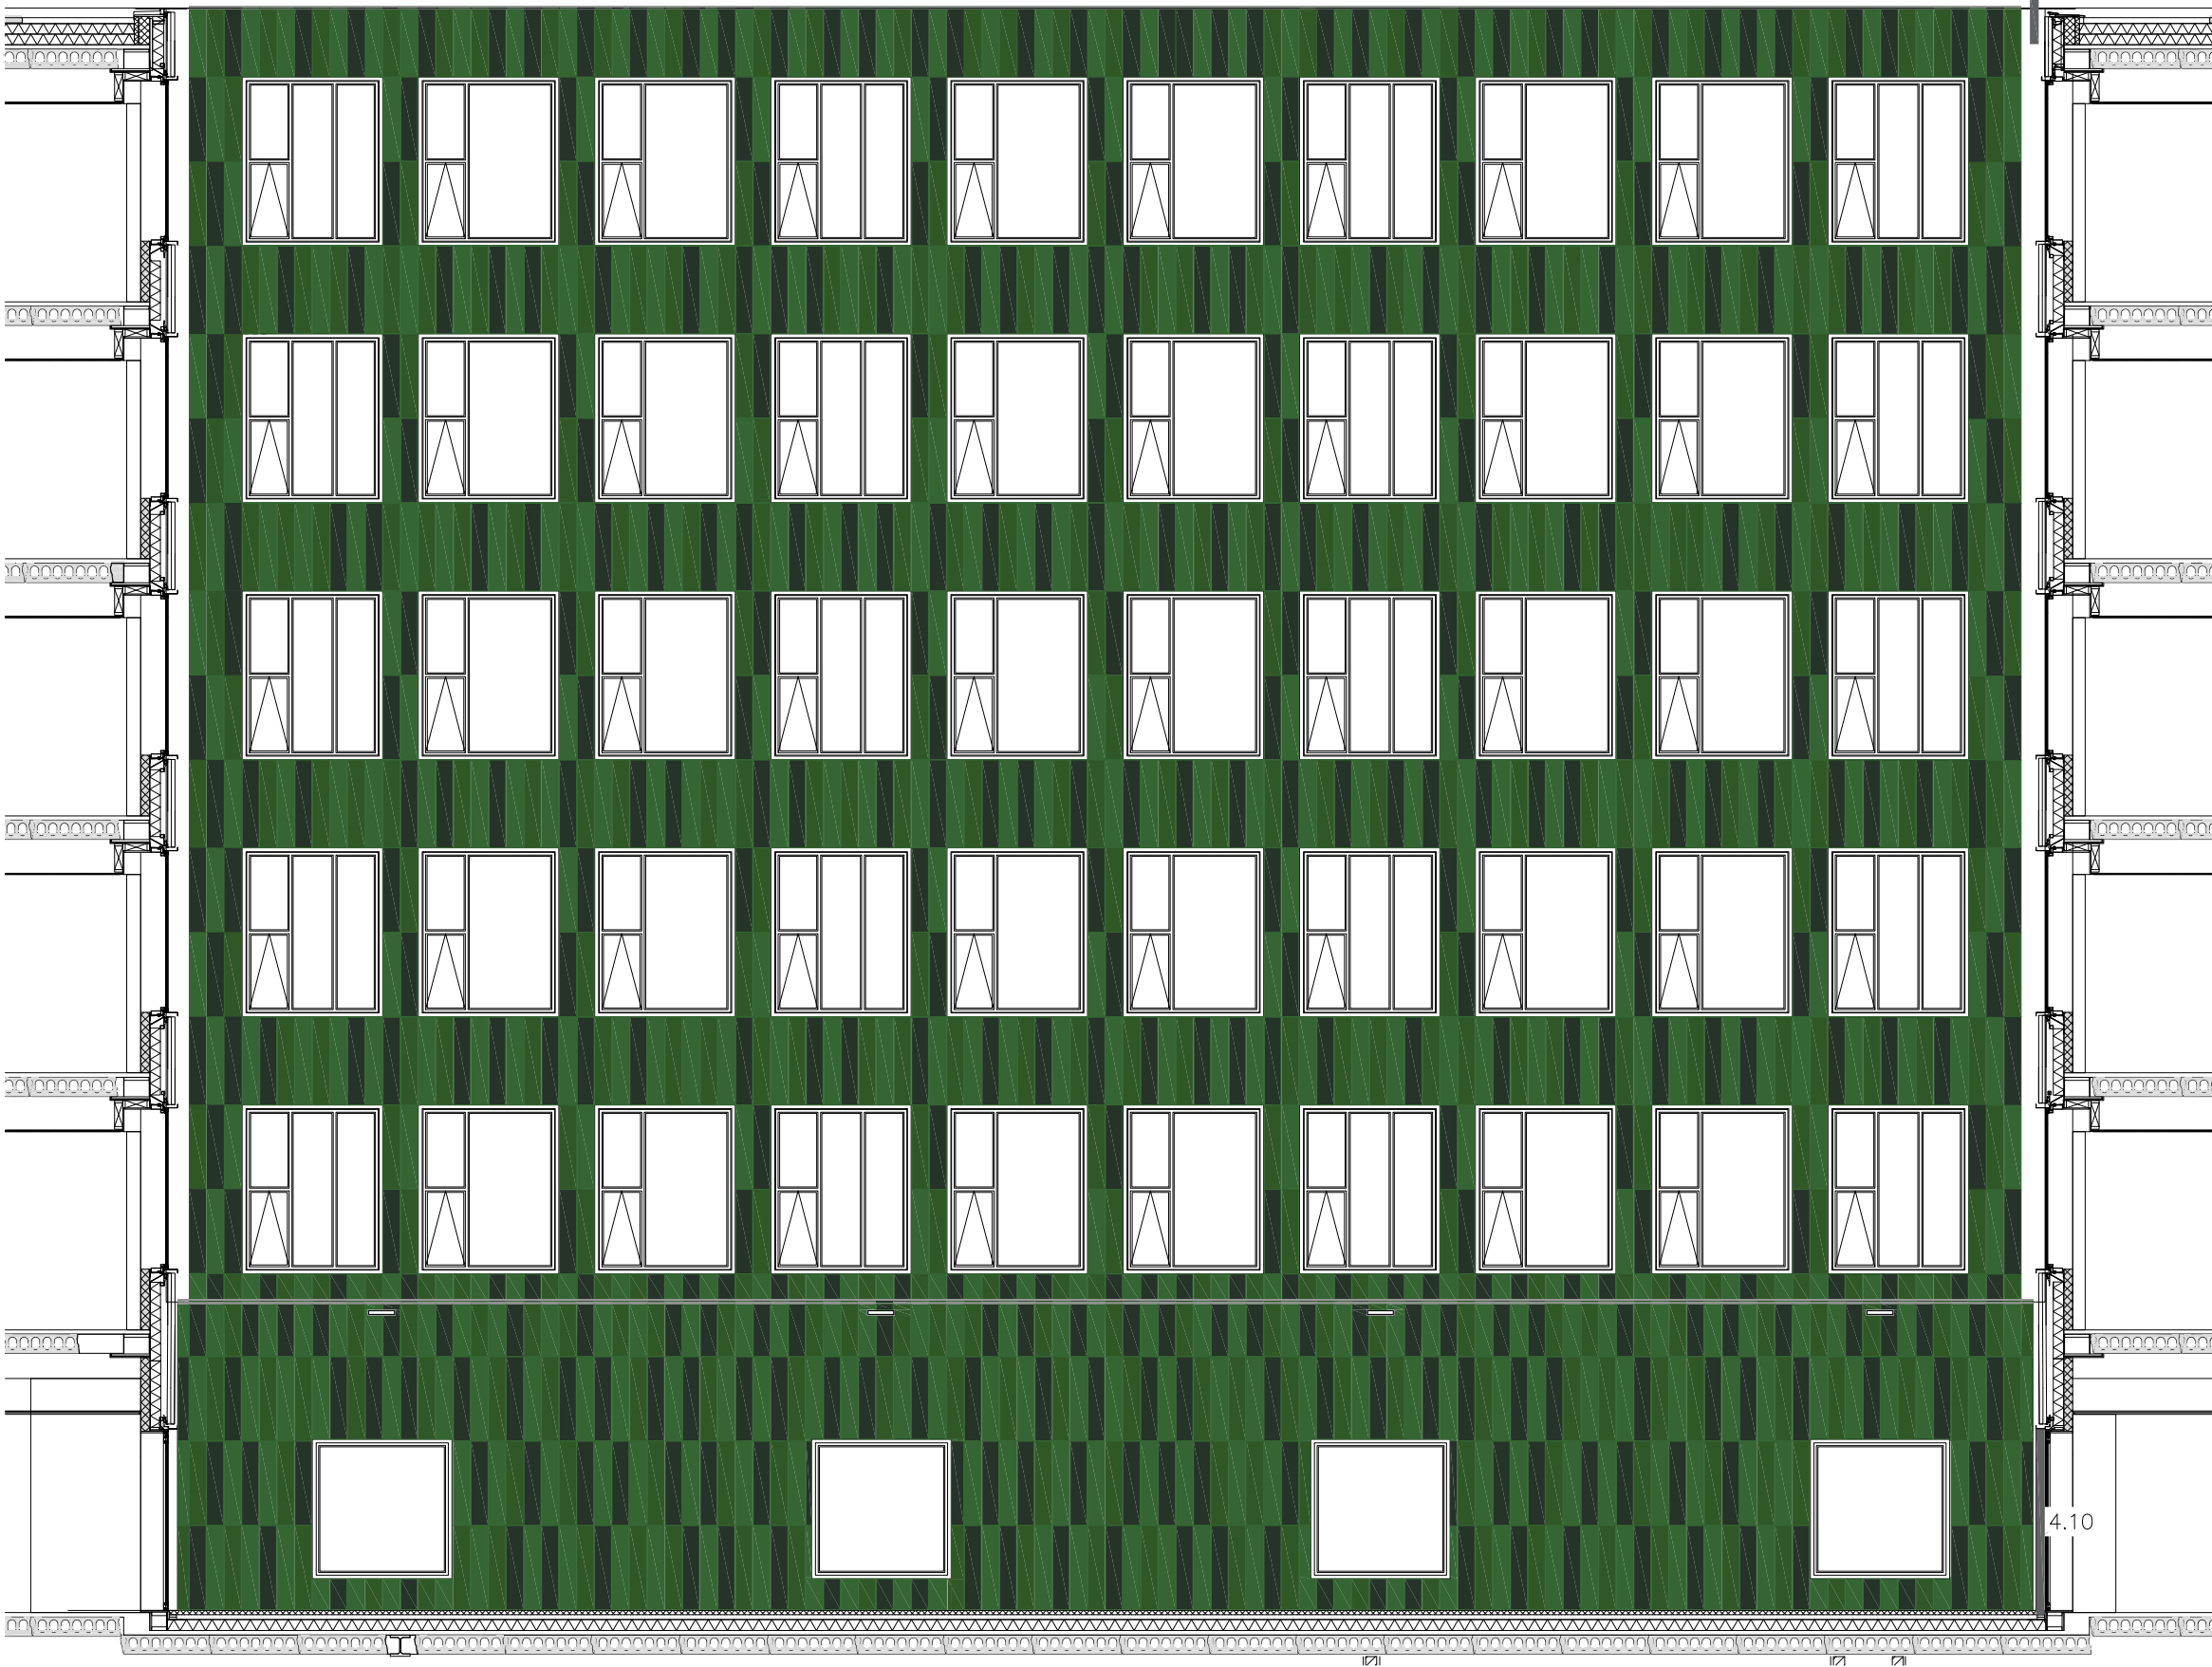


Doorsnede AA patio
zuidwestzijde


Kleurschema RAL-groentinten
Keramische gevelpanelen

- 15% RAL 6001
- 50% RAL 6002
- 35% RAL 6009


5.0				
4.0				
3.0	24-4-2023	Aanpassen bestek tekening		MLU RAS
2.0	19-10-2022	Aanpassing dakrand		MLU RAS
1.0	25-8-2022	DO gereed		MLU RAS
Versie		Datum	Omschrijving	Get. Gezien
Opdrachtgever		Rijksvastgoedbedrijf		
Project		Vervangen 'groengevels' Gerechtshof Amsterdam		
Onderwerp		Doorsnede AA en BB, gebouw 5		
 Bedrijfshuisvesting Brandveiligheid Datacenters Duurzaamheid Inspecties ISO 9001 ISO 14001 ISO 27001 VCA** NEN 2580 SCIOS 8 & 10 BRL 5019 BRL 5024 BRL 6010 BRL 9500			Schaal: 1:100	Status: Bestek
			Dossiernr 21660	Formaat A2
			Blad 007	
			Tekeningnummer HV21660-TE-001	

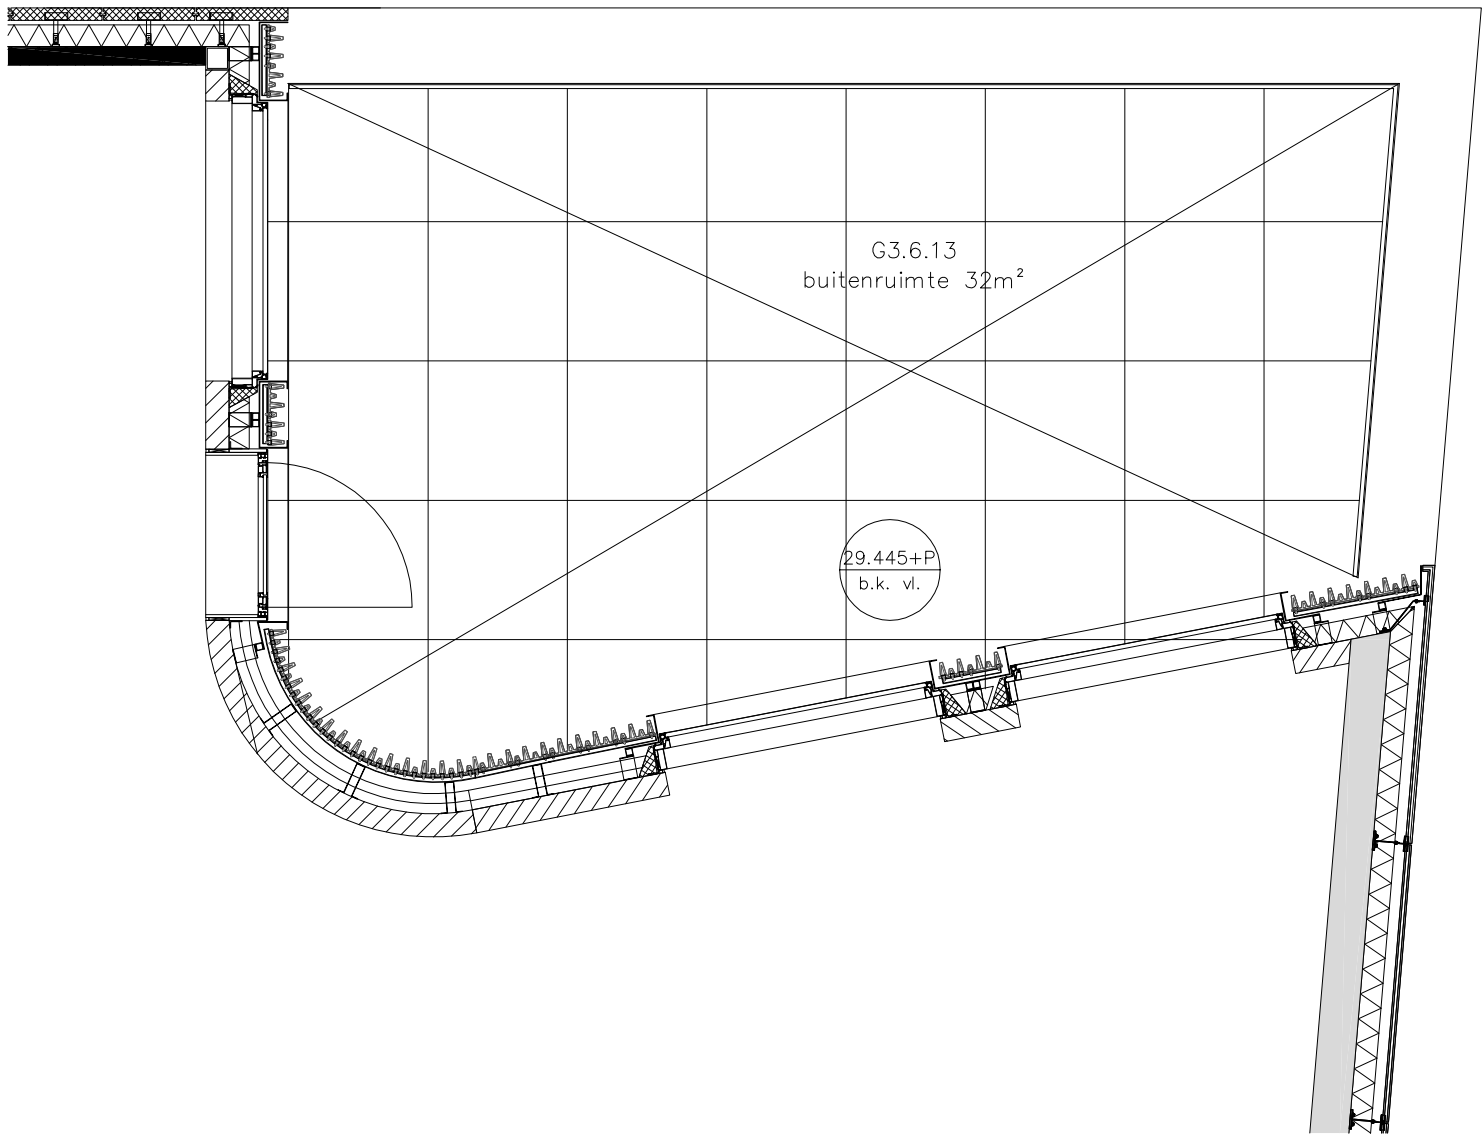


Patio noordoostzijde
Gebouw 3 6e verdieping

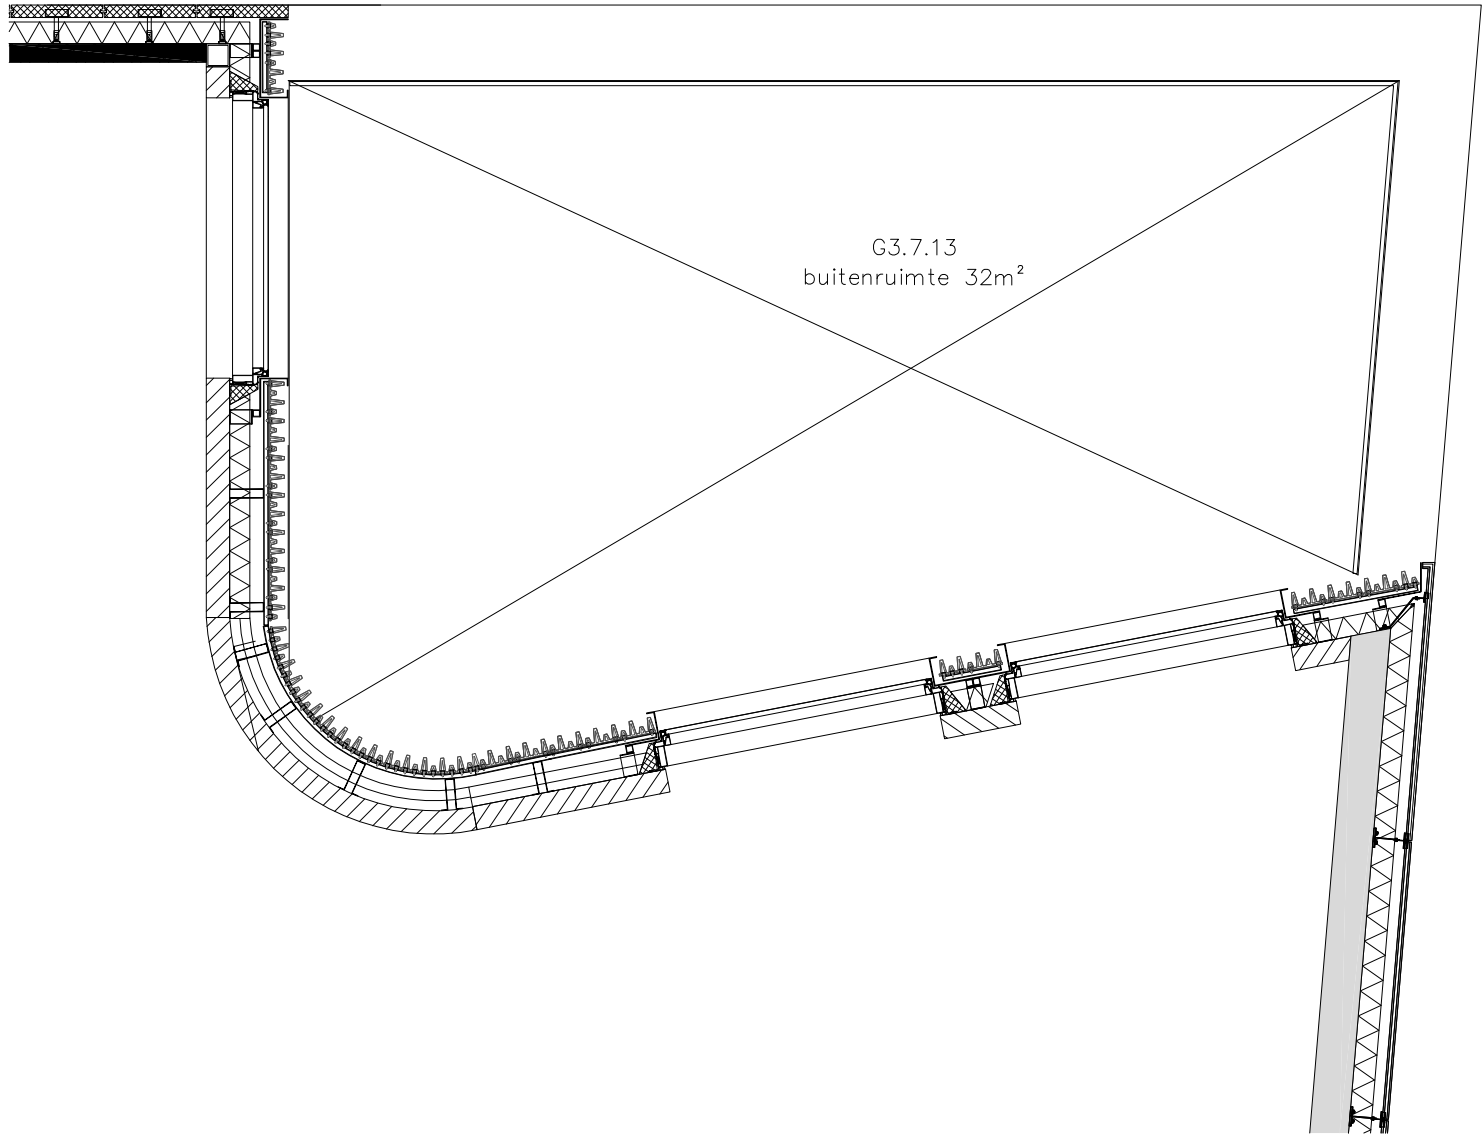

Patio noordoostzijde
Gebouw 3 7e verdieping

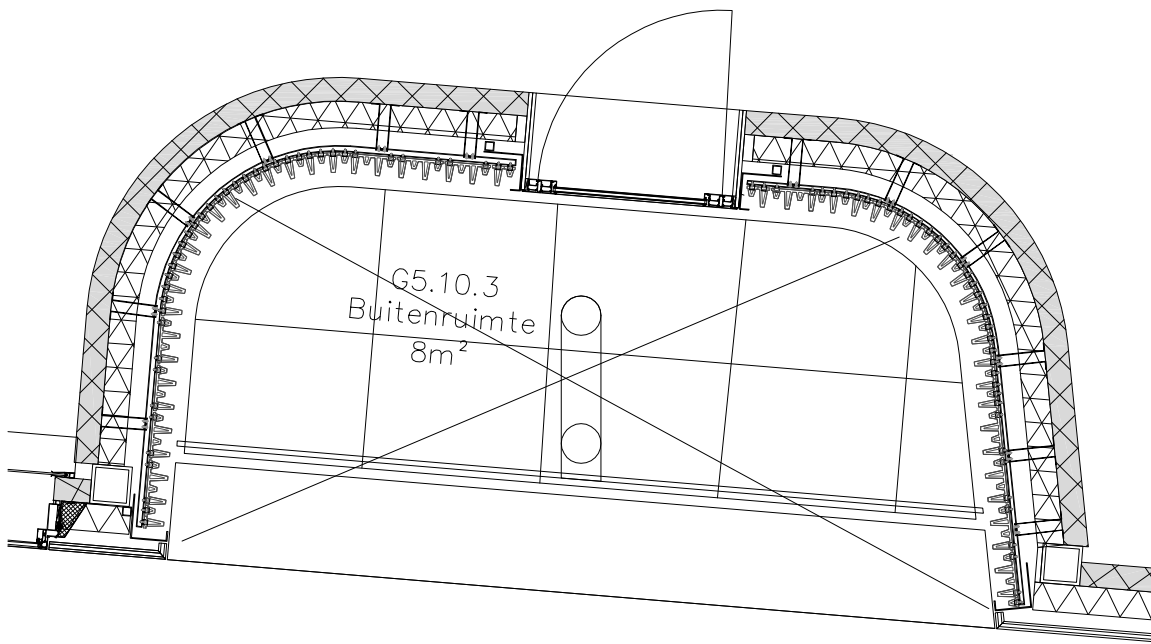


Patio oostzijde
Gebouw 5 10e verdieping

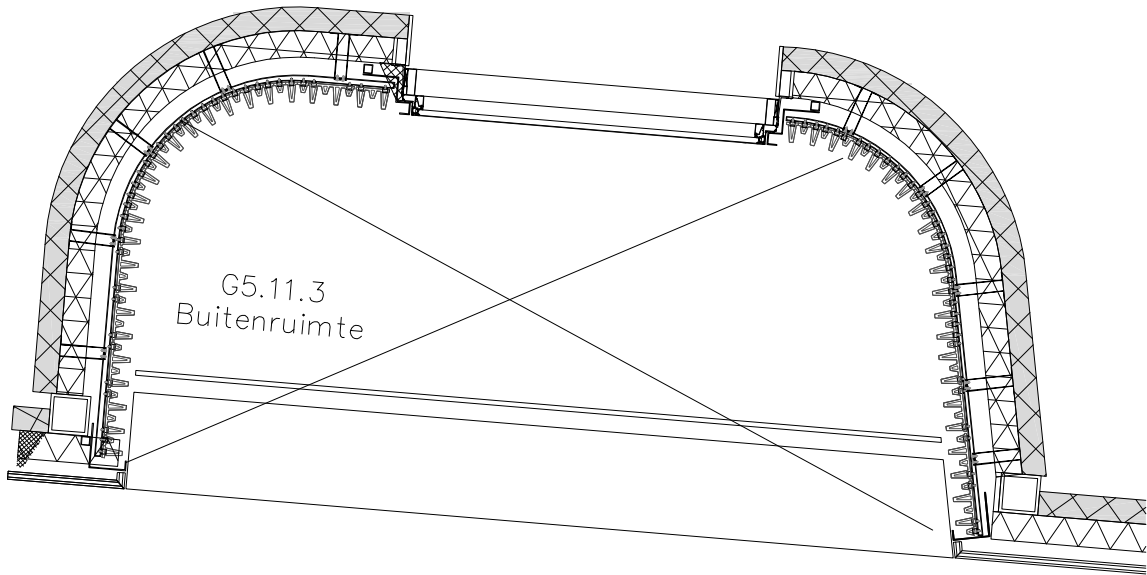


Patio oostzijde
Gebouw 5 11e verdieping

5.0				
4.0	24-4-2023	Aanpassen bestek tekening	MLU	RAS
3.0	25-8-2022	Bijwerken DO	MLU	RAS
2.0	18-7-2022	DO gereed	MLU	RAS
1.0	8-6-2022	VO gereed	MLU	RAS
Versie		Datum	Omschrijving	Get. Gezien
Opdrachtgever		Rijksvastgoedbedrijf		
Project		Vervangen 'groengevels' Gerechtshof Amsterdam		
Onderwerp		Plattegronden patio's Gebouw 3 en 5		
 Bedrijfshuisvesting Brandveiligheid Datacenters Duurzaamheid Inspecties ISO 9001 ISO 14001 ISO 27001 VCA** NEN 2580 SCIOS 8 & 10 BRL 5019 BRL 5024 BRL 6010 BRL 9500		Schaal: 1:50	Status: Bestek	
		Dossiernr 21660	Formaat A2	Blad 008
		Tekeningnummer HV21660-TE-001		

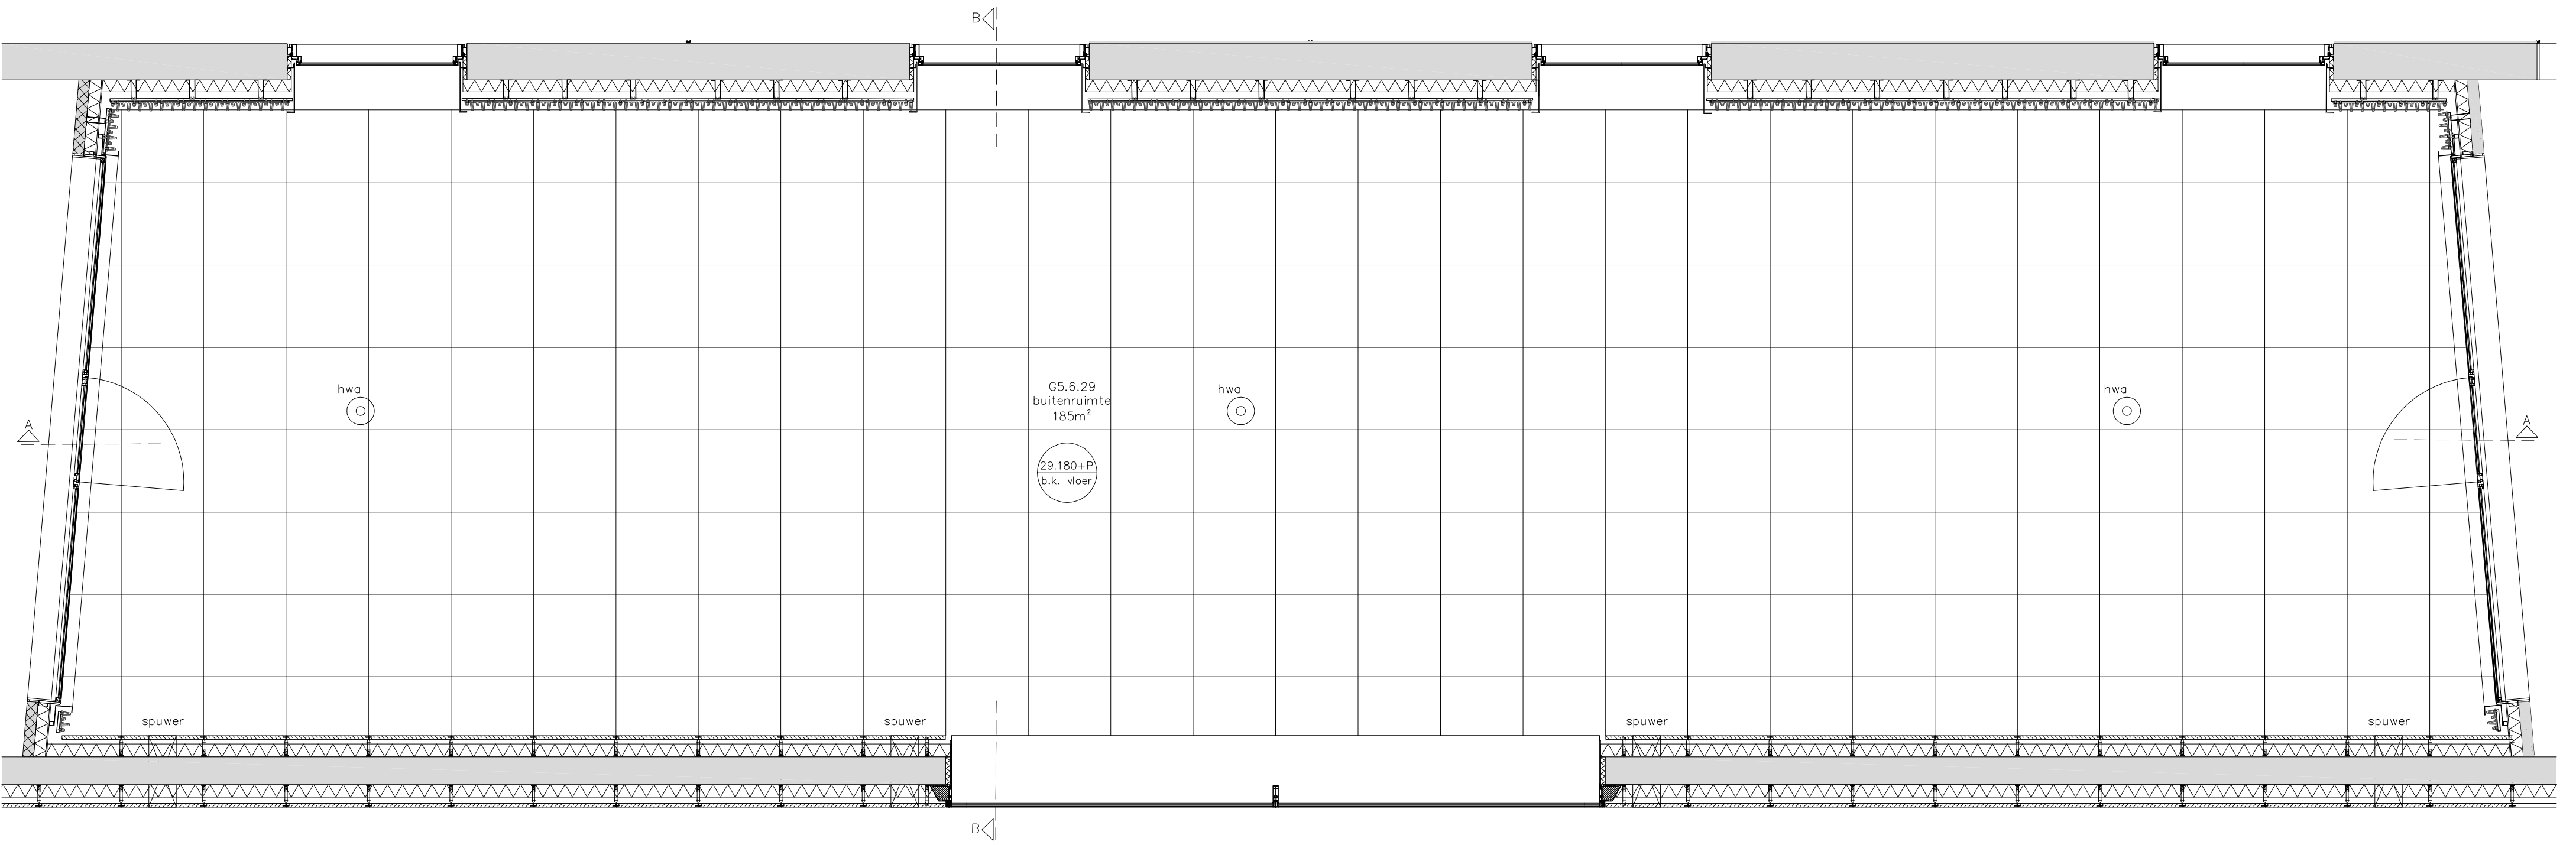


Patio zuidzijde
Gebouw 5 6e verdieping

5.0				
4.0	24-4-2023	Aanpassen bestek tekening		MLU RAS
3.0	25-8-2022	Bijwerken DO		MLU RAS
2.0	18-7-2022	DO gereed		MLU RAS
1.0	8-6-2022	VO gereed		MLU RAS
Versie	Datum	Omschrijving	Get.	Gezien
Opdrachtgever		Rijksvastgoedbedrijf		
Project		Vervangen 'groengevels' Gerechtshof Amsterdam		
Onderwerp		Plattegrond patio, gebouw 5 6e verdieping		
dvt advies Bedrijfshuisvesting Brandveiligheid Datacenters Duurzaamheid Inspecties ISO 9001 ISO 14001 ISO 27001 VCA** NEN 2580 SCIOS 8 & 10 BRL 5019 BRL 5024 BRL 6010 BRL 9500		Schaal: 1:50	Status: Bestek	
		Dossiernr 21660	Formaat A2	Blad 009
		Tekeningnummer HV21660-TE-001		

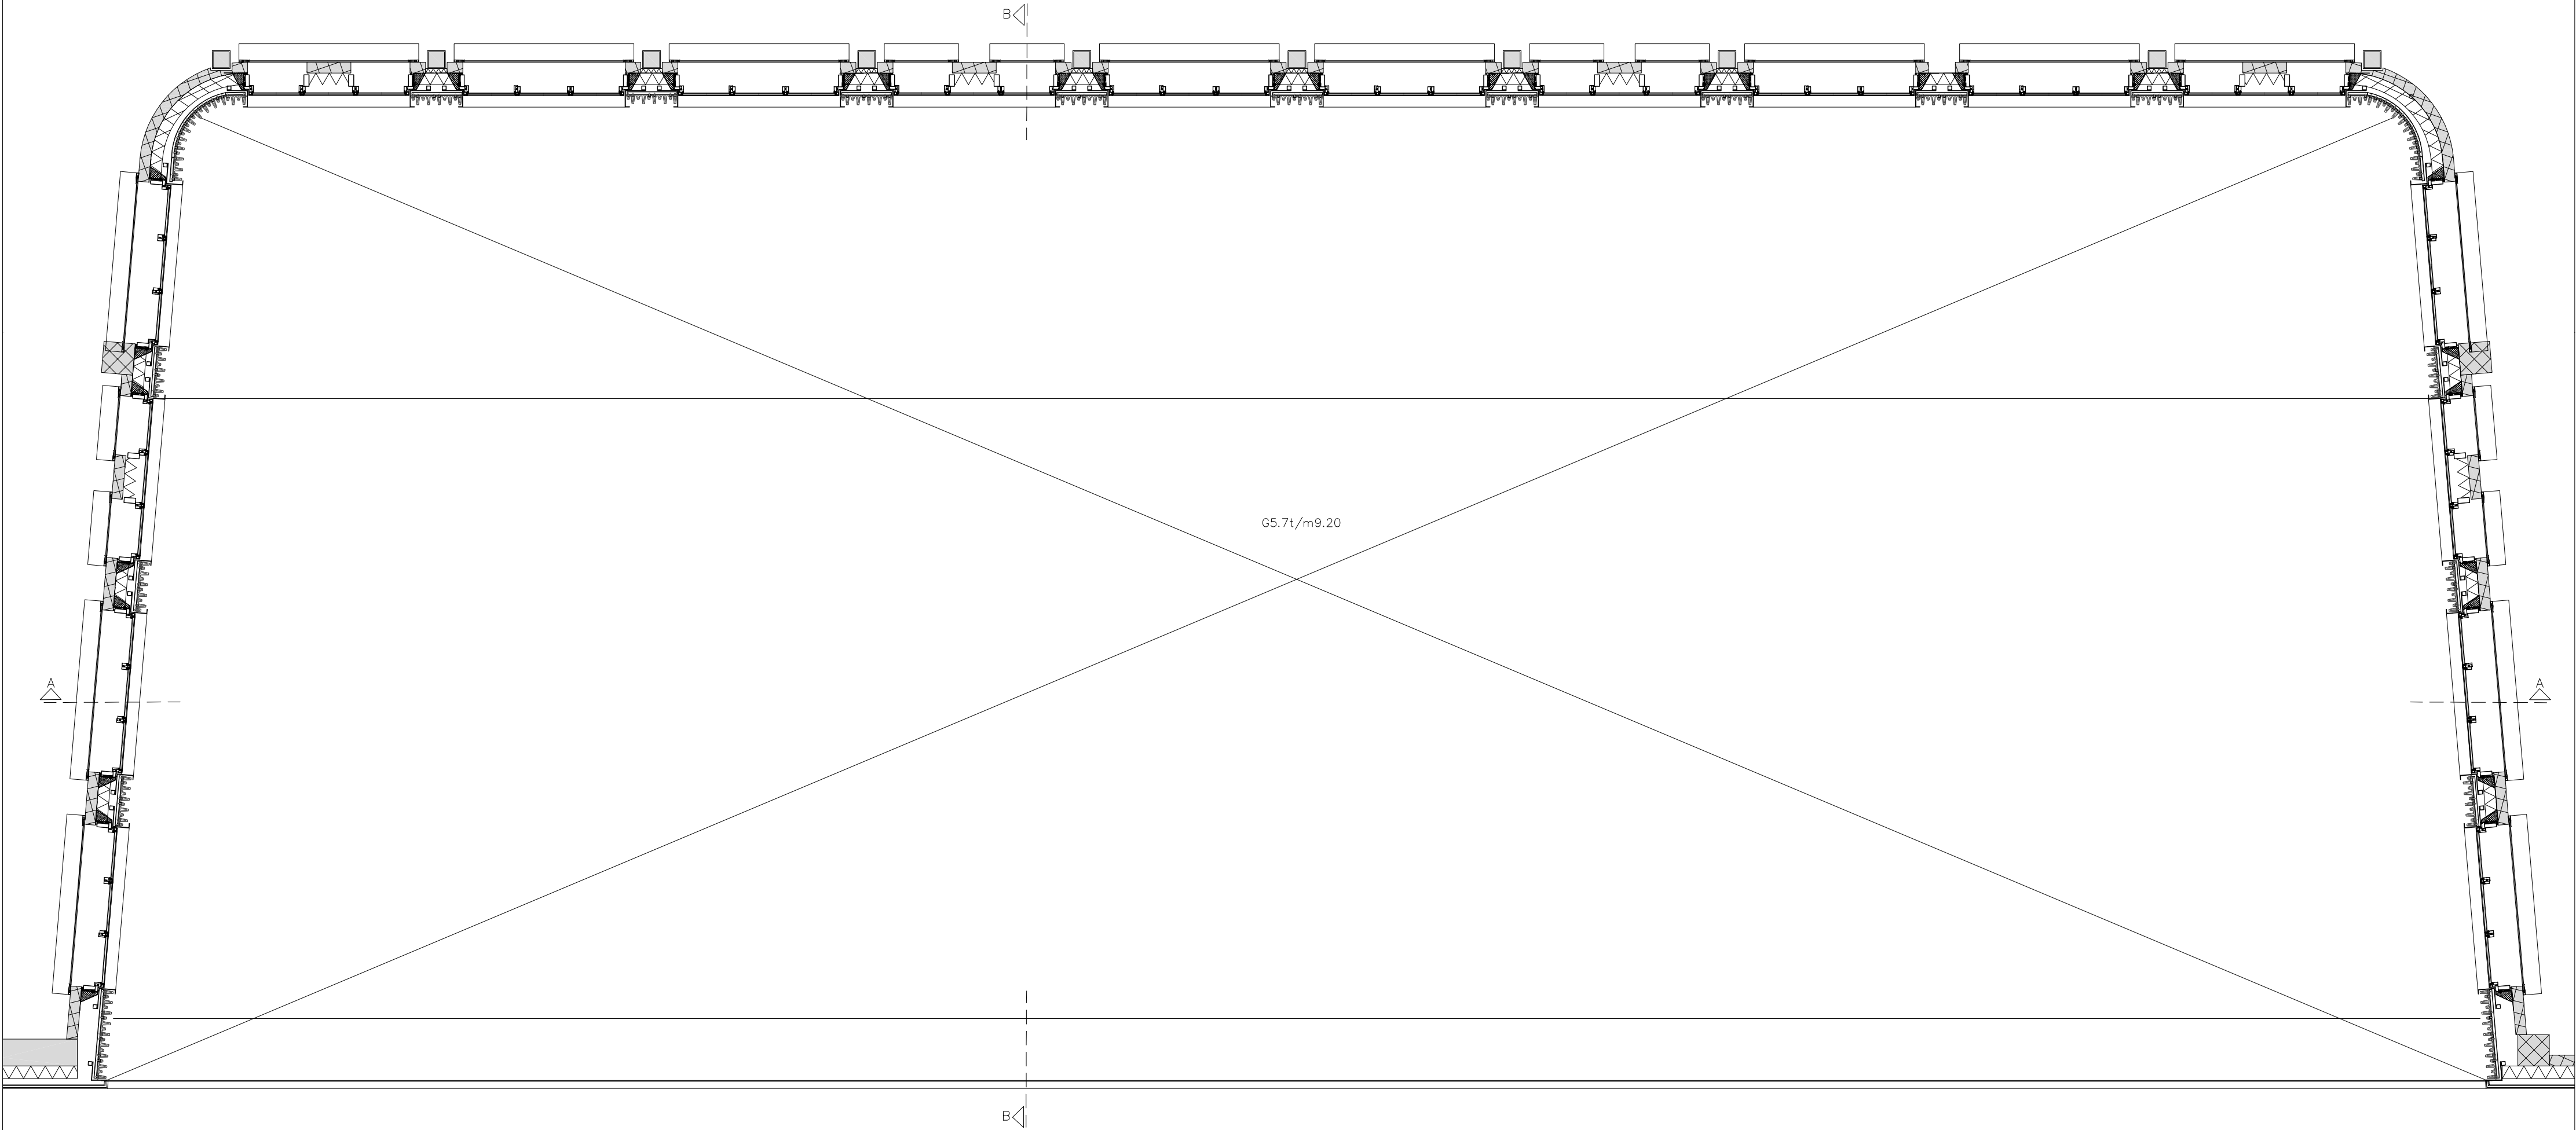

Patio zuidzijde
Gebouw 5 7e t/m 9e verdieping

5.0				
4.0	24-4-2023	Aanpassen bestek tekening	MLU	RAS
3.0	25-8-2022	Bijwerken DO	MLU	RAS
2.0	18-7-2022	DO gereed	MLU	RAS
1.0	8-6-2022	VO gereed	MLU	RAS
Versie	Datum	Omschrijving	Get.	Gezien
Opdrachtgever		Rijksvastgoedbedrijf		
Project		Vervangen 'groengevels' Gerechtshof Amsterdam		
Onderwerp		Plattegrond patio, gebouw 5 7e t/m 9e verdieping		
dvtadvies Bedrijfshuisvesting Brandveiligheid Datacenters Duurzaamheid Inspecties ISO 9001 ISO 14001 ISO 27001 VCA** NEN 2580 SCIOS 8 & 10 BRL 5019 BRL 5024 BRL 6010 BRL 9500 DVTadvies B.V. Savannahweg 25b 3542AW Utrecht www.dvtadvies.nl info@dvtadvies.nl +31 (0)30 22 38 690			Schaal: 1:50	Status: Bestek
			Dossiernr 21660	Formaat A2
			Blad 010	
Tekeningnummer			HV21660-TE-001	

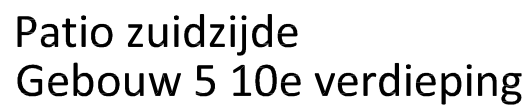

DVTadvies B.V.
Savannahweg 25b
3542AW Utrecht
www.dvtadvies.nl
info@dvtadvies.nl
+31 (0)30 22 38 690


Schaal: 1:50	Status: Bestek
--------------	----------------

Dossier

Formaat


11

HV21660-TE-001

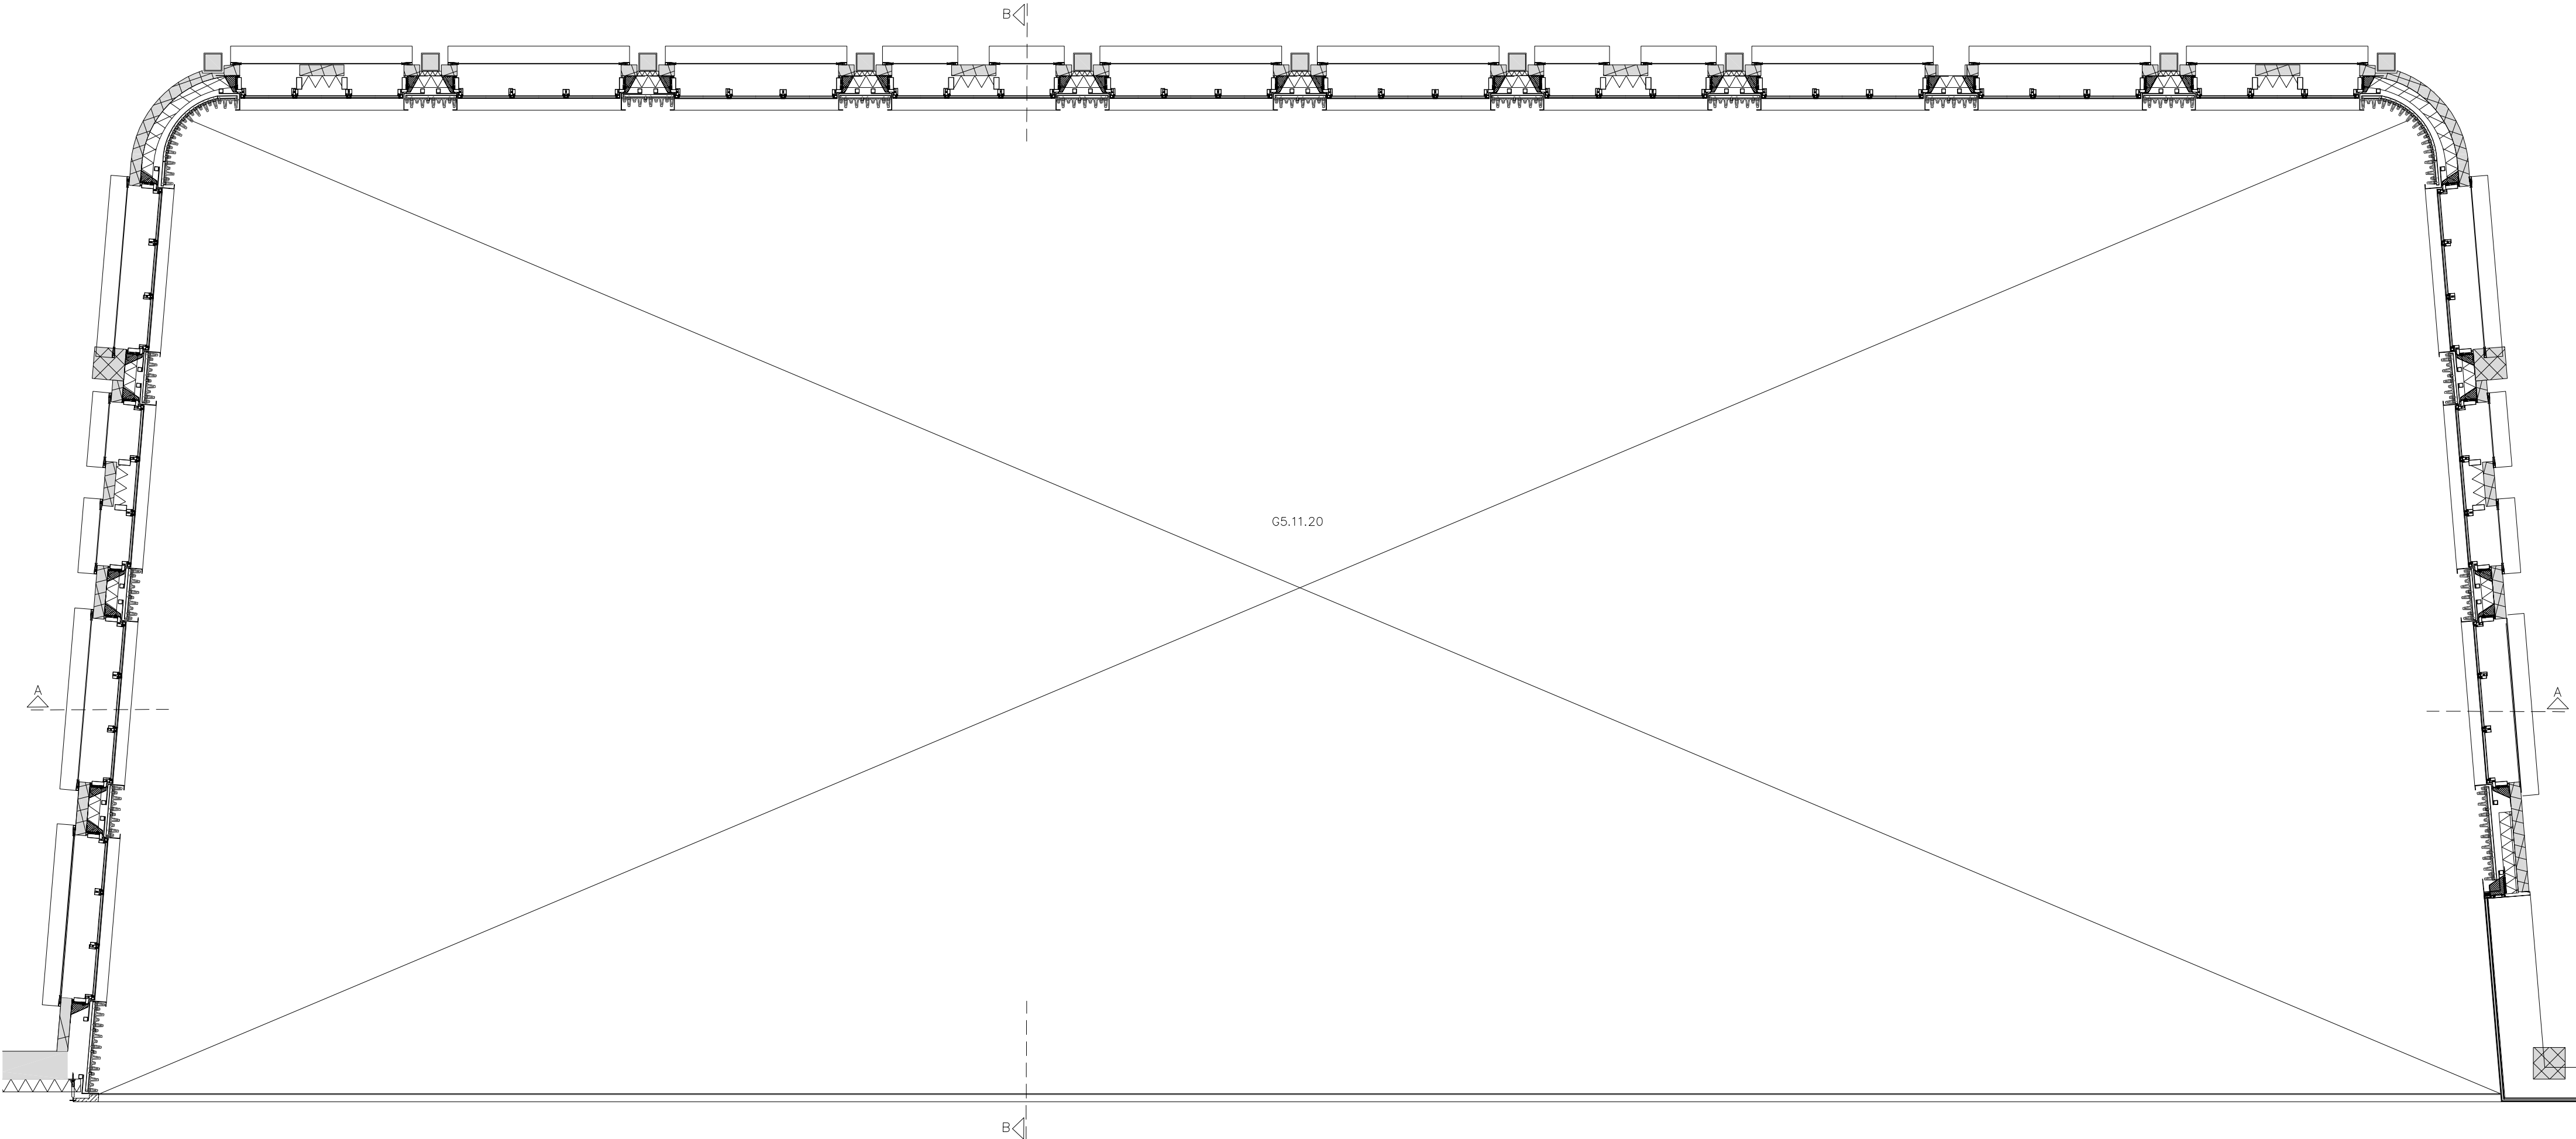


Patio zuidzijde
Gebouw 5 11e verdieping


5.0				
4.0	24-4-2023	Aanpassen bestek tekening	MLU	RAS
3.0	25-8-2022	Bijwerken DO	MLU	RAS
2.0	18-7-2022	DO gereed	MLU	RAS
1.0	8-6-2022	VO gereed	MLU	RAS
Versie	Datum	Omschrijving	Get.	Gezien
Opdrachtgever		Rijksvastgoedbedrijf		
Project		Vervangen 'groengevels' Gerechtshof Amsterdam		
Onderwerp		Plattegrond patio, gebouw 5 11e verdieping		
dvt advies Bedrijfshuisvesting Brandveiligheid Datacenters Duurzaamheid Inspecties ISO 9001 ISO 14001 ISO 27001 VCA** NEN 2580 SCIOS 8 & 10 BRL 5019 BRL 5024 BRL 6010 BRL 9500			Schaal: 1:50	Status: Bestek
			Dossiernr 21660	Formaat A2
			Blad 012	
			Tekeningnummer HV21660-TE-001	

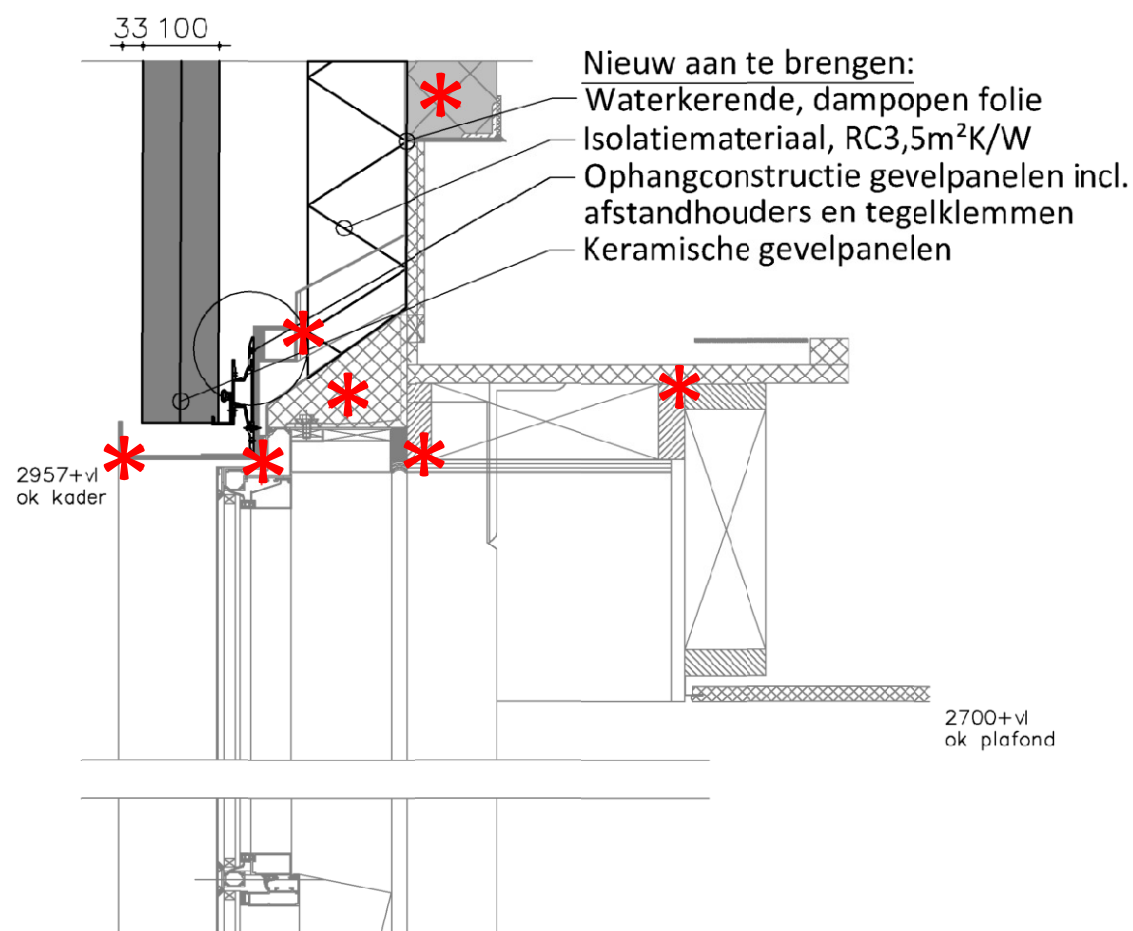


Detail 4.01, gebouw 5
Verticale doorsnede 8e verdieping

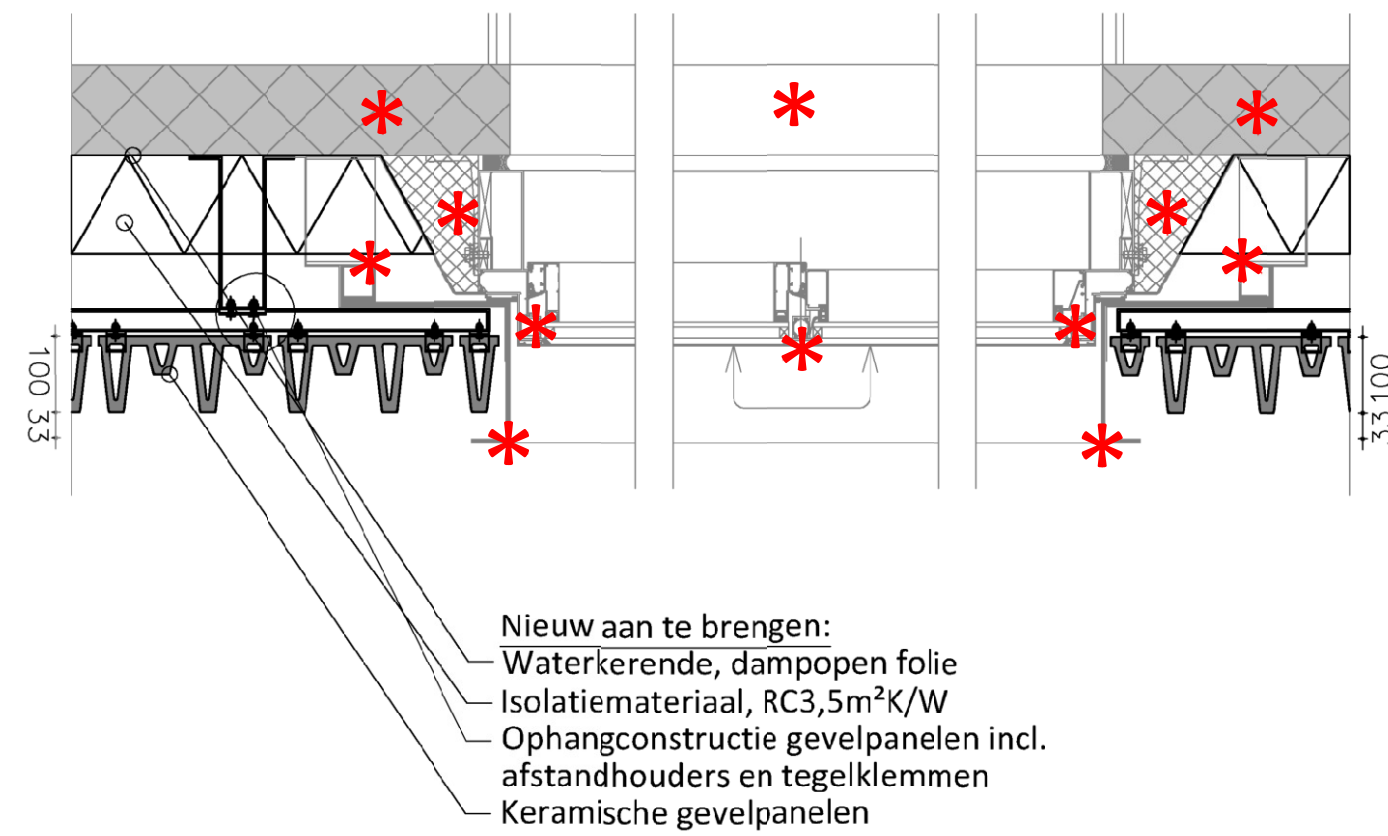


Detail 4.03a, gebouw 5
Horizontale doorsnede 8e verdieping

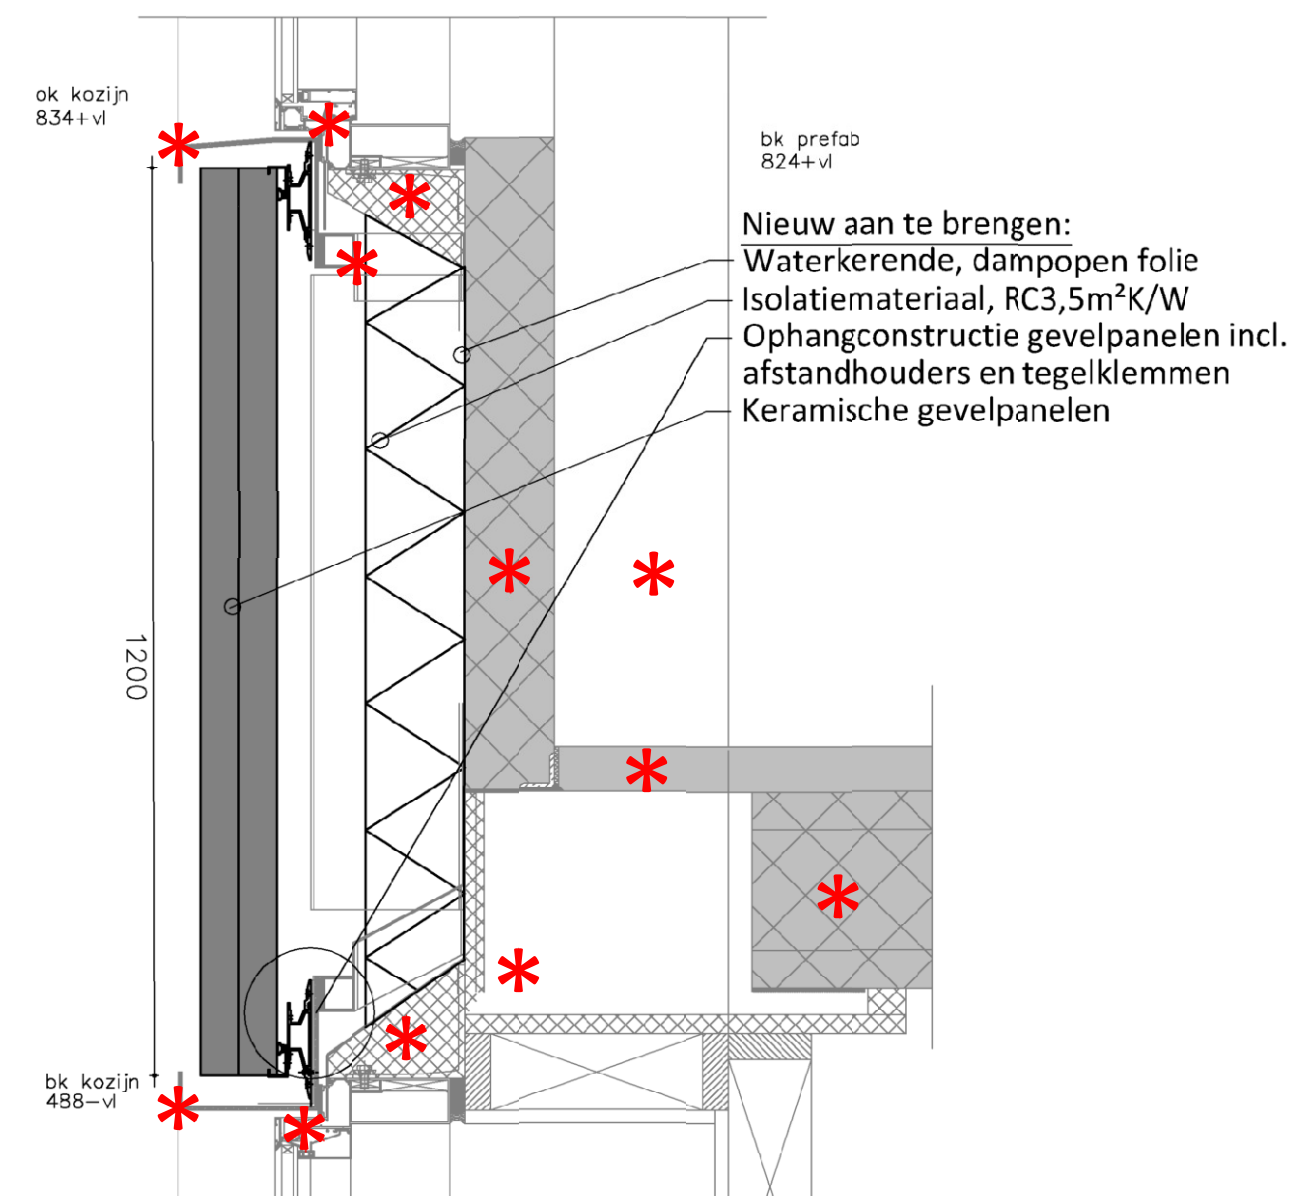

Detail 4.02, gebouw 5
Verticale doorsnede 7e-8e verdieping

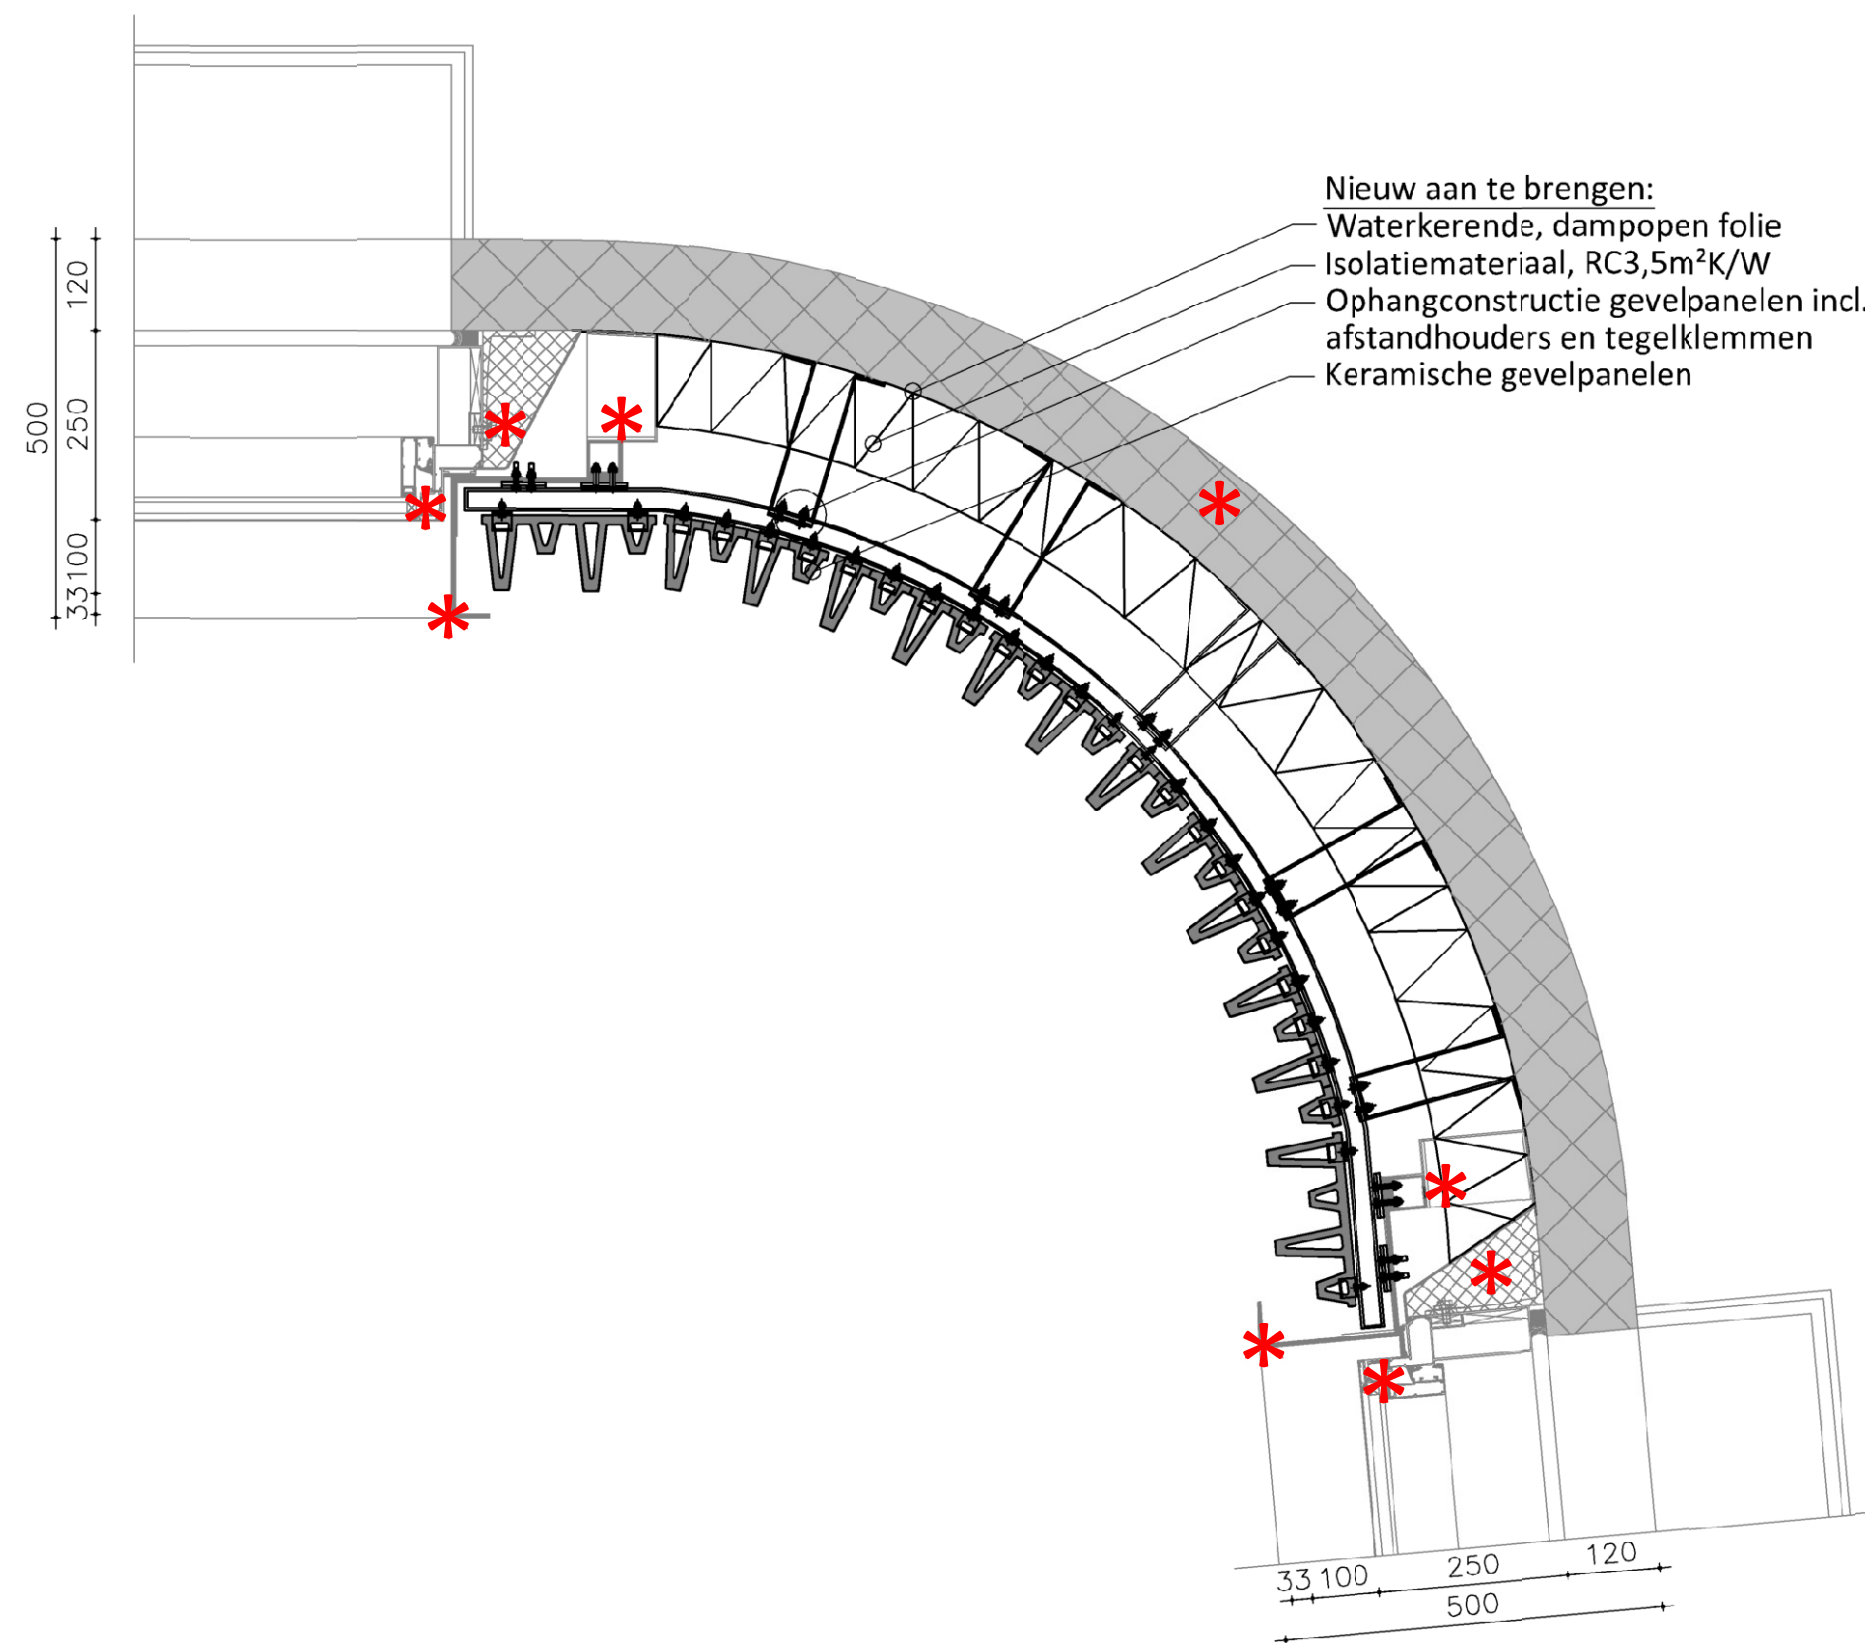

Detail 4.03b, gebouw 5
Horizontale doorsnede ronding 8e verdieping

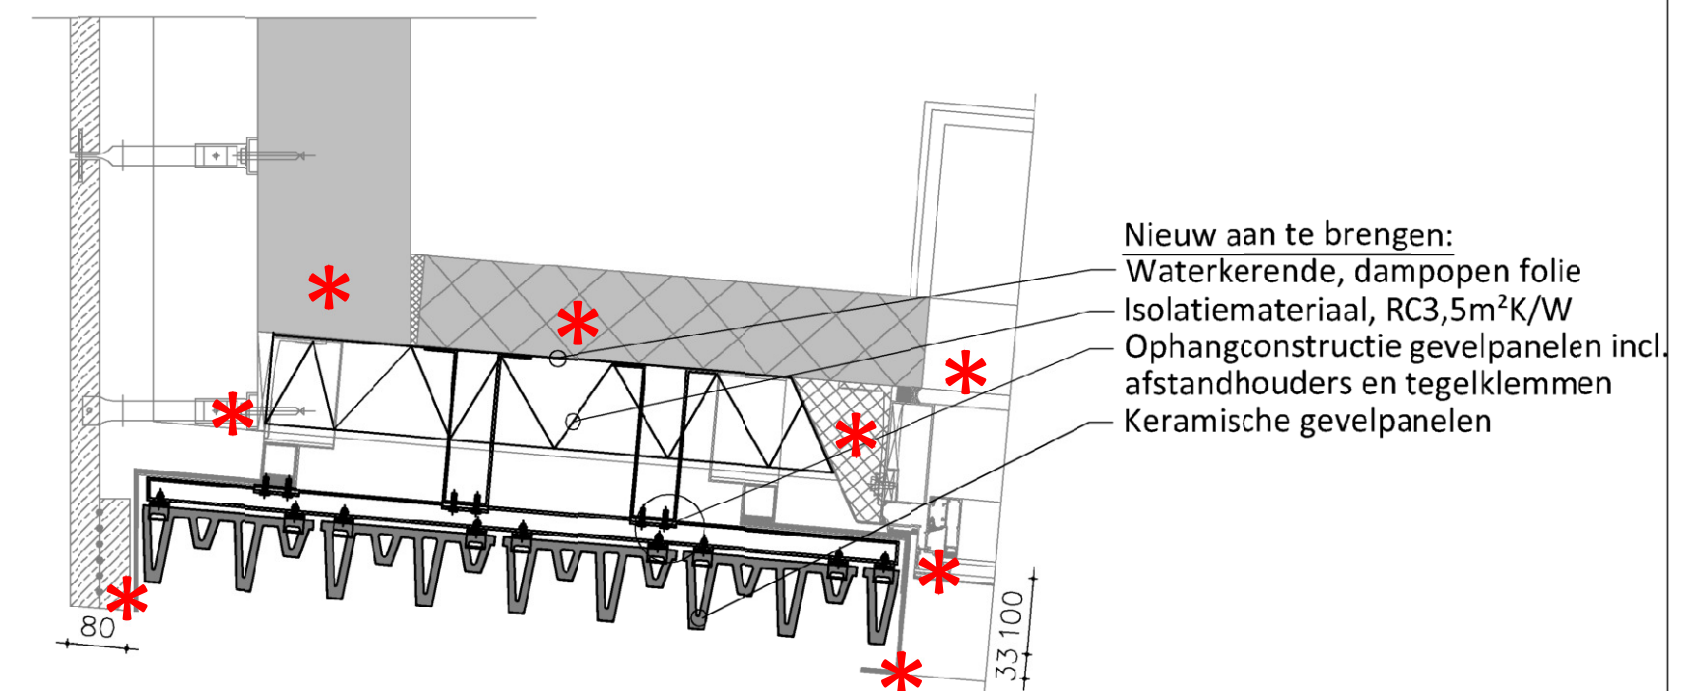


Detail 4.04, gebouw 5
Horizontale doorsnede 11e verdieping

Gevelopbouw keramische gevelpanelen
bestaande en te handhaven situatie
De gevel dient tot aan de betonnen achterwand te worden gestript. Markering met een *

De tekeningenset is puur indicatief. Detaillering en maatvoering dient door de aannemer in het werk ter plaatse te worden opgenomen/gecontroleerd.


5.0	9-6-2023	Aanduiding bestaand-nieuw	MLU	RAS				
4.0	2-3-2023	Bijwerken weergave	MLU	RAS				
3.0	25-8-2022	Bijwerken DO	MLU	RAS				
2.0	18-7-2022	DO gereed	MLU	RAS				
1.0	8-6-2022	VO gereed	MLU	RAS				
Versie		Datum	Omschrijving		Get.	Gezien		
Opdrachtgever		Rijksvastgoedbedrijf						
Project		Vervangen 'groengevels' Gerechtshof Amsterdam						
Onderwerp		Binnengevels gebouw 5 Details 4.01 t/m 4.04						
 Bedrijfshuisvesting Brandveiligheid Datacenters Duurzaamheid Inspecties ISO 9001 ISO 14001 ISO 27001 VCA** NEN 2580 SCIO 8 & 10 BRL 5019 BRL 50 24 BRL 6010 BRL 9500			Schaal: 1:10		Status: Beslek			
			Dossiernr 21660		Formaat A2		Blad 013	
			Tekeningnummer		HV21660-TE-001			

Nieuw aan te brengen:
Daktrim
Waterkerende, dampopen folie
Isolatiemateriaal, RC 3,5m²K/W
Ophangconstructie gevelpanelen incl.
afstandhouders en tegelklemmen
Keramische gevelpanelen

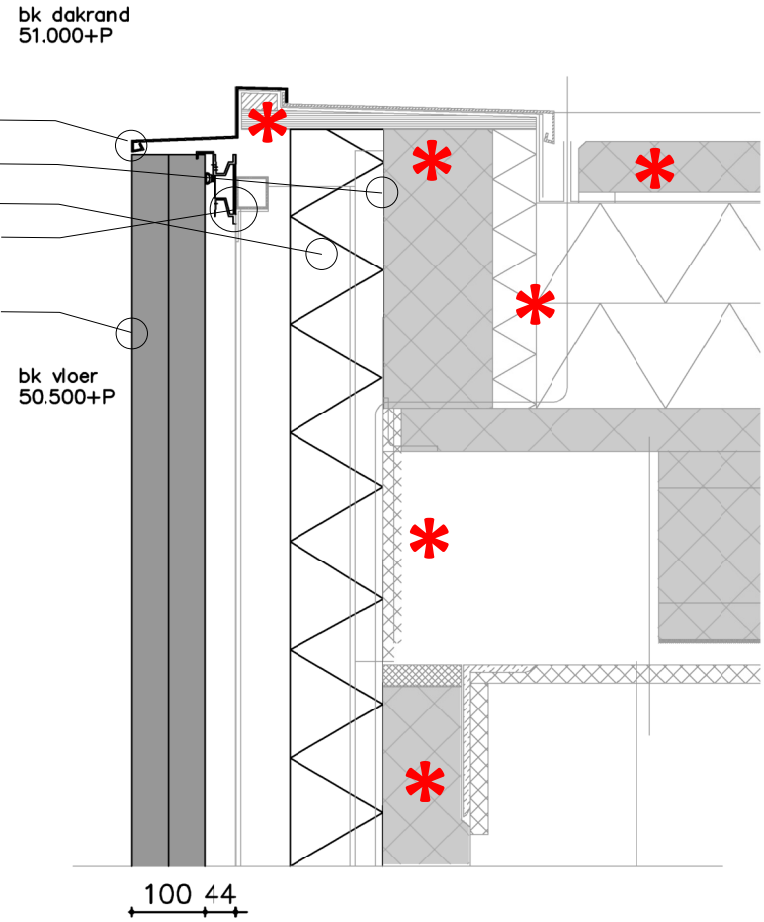


Detail 4.05a, gebouw 5
Verticale doorsnede 11e verdieping

Nieuw aan te brengen:
Daktrim
Waterkerende, dampopen folie
Isolatiemateriaal, RC 3,5m²K/W
Noodoverstort, 50mm uitsteek
Ophangconstructie gevelpanelen incl.
afstandhouders en tegelklemmen
Keramische gevelpanelen

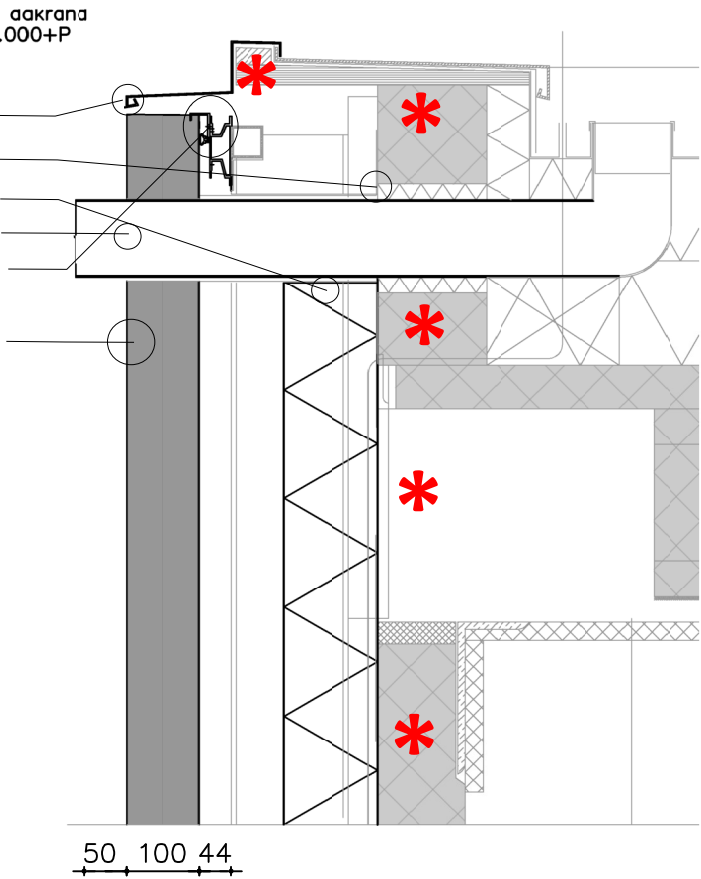


Detail 4.05b, gebouw 5
Verticale doorsnede 11e verdieping

Nieuw aan te brengen:
Daktrim
Noodoverstort, 50mm uitsteek
Keramische gevelpanelen

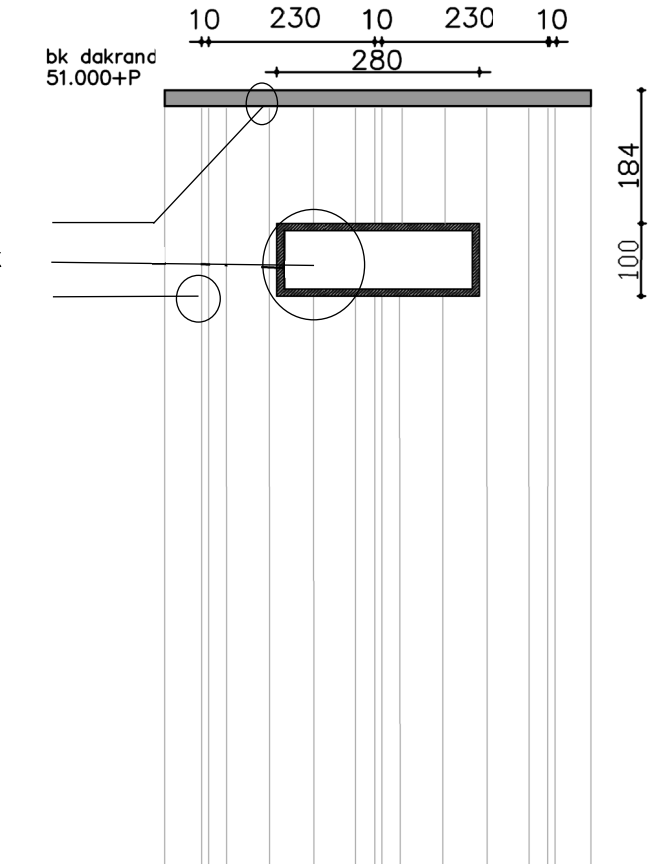

Detail 4.05c, gebouw 5
Aanzicht noodoverstort 11e verdieping

Nieuw aan te brengen:
Waterkerende, dampopen folie
Isolatiemateriaal, RC 3,5m²K/W
Ophangconstructie gevelpanelen incl.
afstandhouders en tegelklemmen
Keramische gevelpanelen

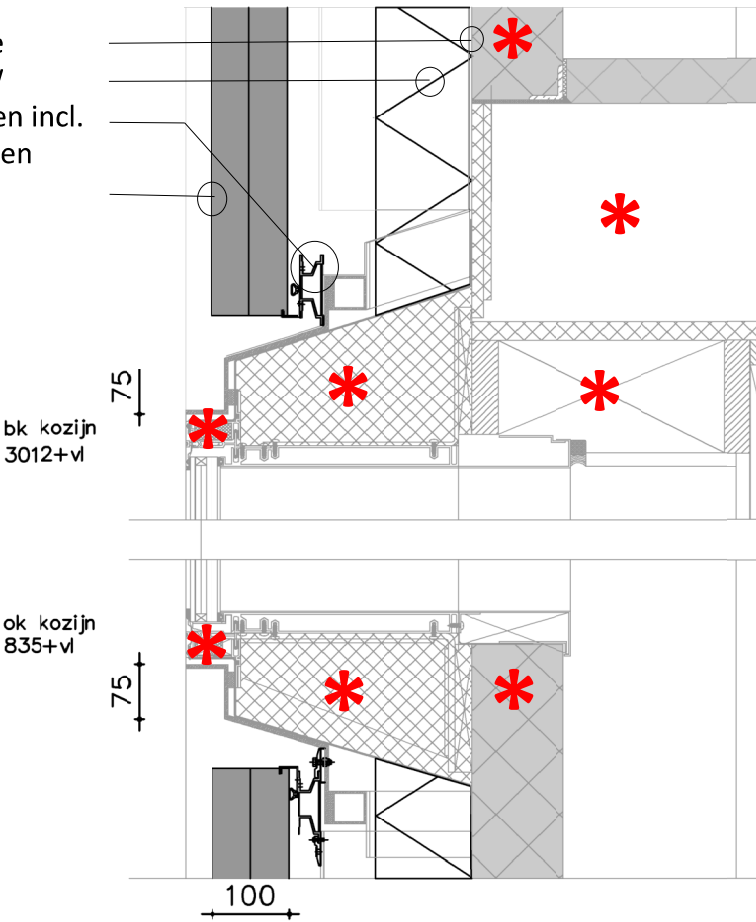

Detail 4.08, gebouw 5
Verticale doorsnede 10e verdieping

Nieuw aan te brengen:
Waterkerende, dampopen folie
Isolatiemateriaal, RC 3,5m²K/W
Ophangconstructie gevelpanelen incl.
afstandhouders en tegelklemmen
Keramische gevelpanelen




Detail 4.07, gebouw 5
Horizontale doorsnede 10e verdieping

Gevelopbouw keramische gevelpanelen
bestaande en te handhaven situatie
De gevel dient tot aan de betonnen achterwand te worden gestript.
Markering met een is onderdeel van de bestaande constructie


De tekeningenset is puur indicatief. Detaillering en maatvoering dient door de aannemer in het werk ter plaatse te worden opgenomen/gecontroleerd.

5.0	2-3-2023	Bijwerken weergave	MLU	RAS				
4.0	19-10-2022	Aanpassing dakrand	MLU	RAS				
3.0	25-8-2022	Bijwerken DO	MLU	RAS				
2.0	18-7-2022	DO gereed	MLU	RAS				
1.0	8-6-2022	VO gereed	MLU	RAS				
Versie		Datum	Omschrijving		Get	Gezien		
Opdrachtgever								
Rijksvastgoedbedrijf								
Project								
Vervangen 'groengevels' Gerechtshof Amsterdam								
Onderwerp								
Binnengevels gebouw 5								
Details 4.05a t/m 4.08								
 DVTadvies B.V. Savannahweg 25b 3542AW Utrecht www.dvtadvies.nl info@dvtadvies.nl +31 (0)36 22 38 690 Bedrijfshuisvesting Brandveiligheid Datacenters Duurzaamheid Inspecties ISO 9001 ISO 14001 ISO 27001 VCA** NEN 2580 SCOS 8 & 10 BRL 5019 BRL 5024 BRL 6010 BRL 9500						Schaal: 1:10	Status: DO	
						Dossiernr	Formaat	Blad
						2166C	A2	014
						Tekeningnummer		
						HV21660-TE-001		

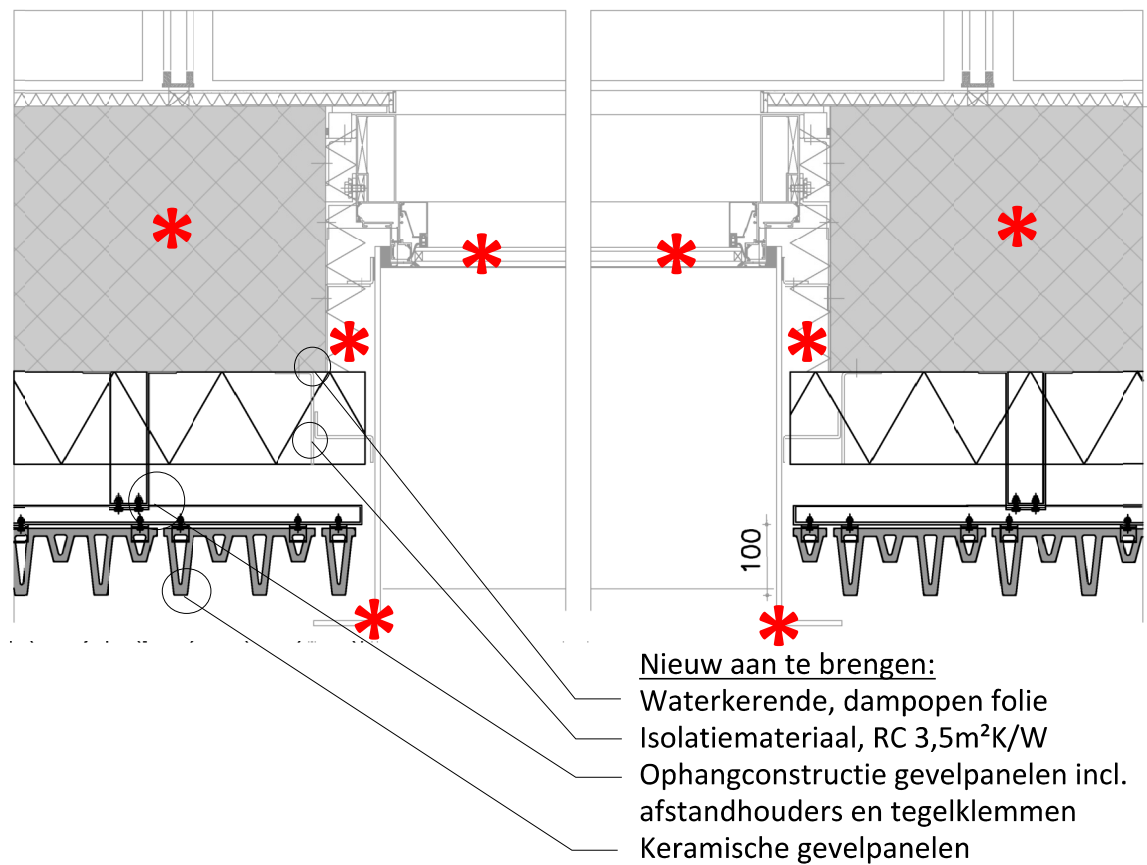


Detail 4.09, gebouw 5
Horizontale doorsnede 8e verdie

Nieuw aan te brengen:
Waterkerende, dampopen folie
Isolatiemateriaal, RC 3,5m²K/W
Ophangconstructie gevelpanelen incl.
afstandhouders en tegelklemmen
Keramische gevelpanelen

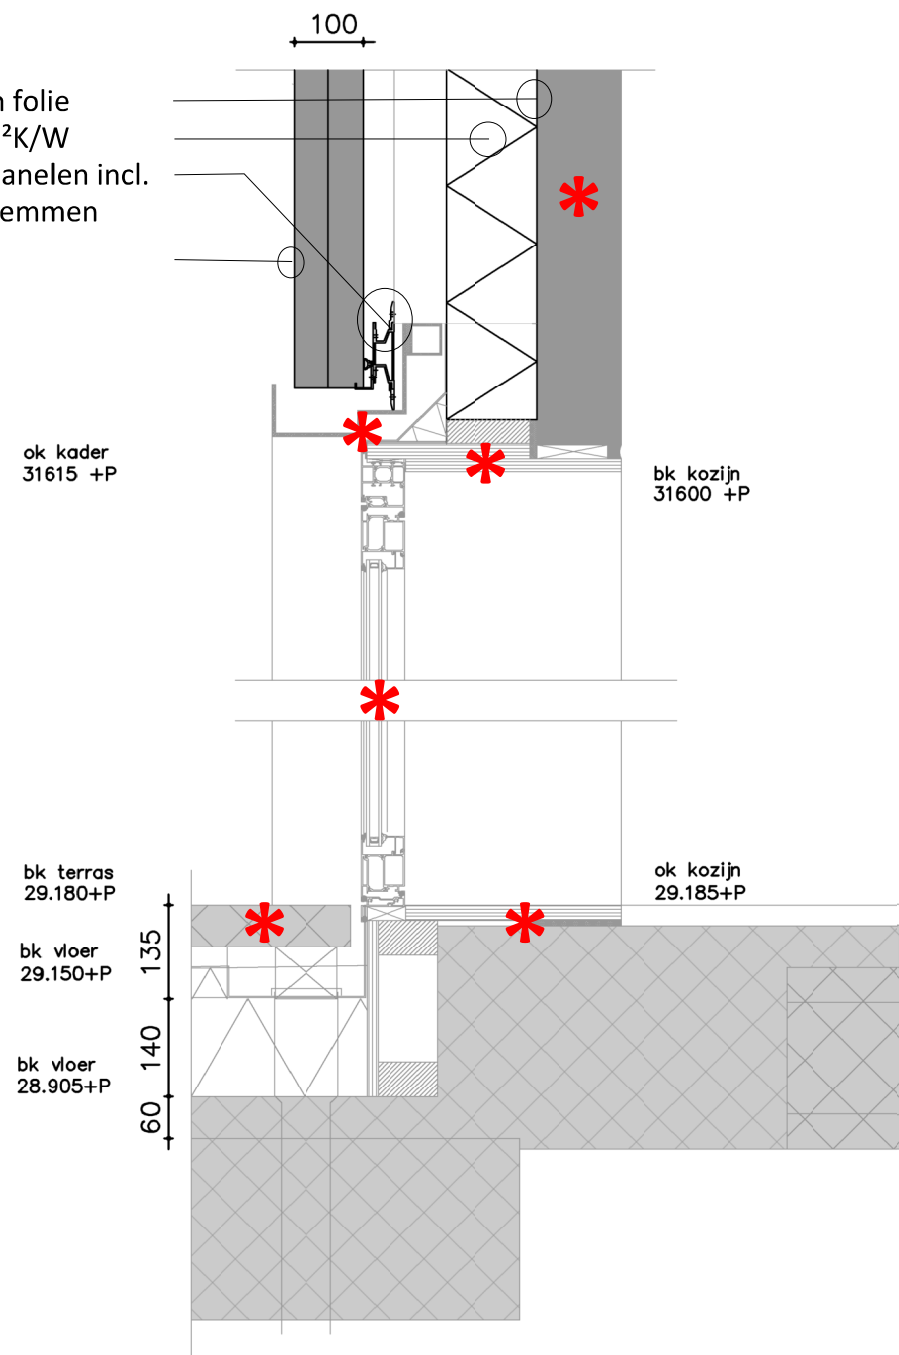

Detail 4.10, gebouw 5
Verticale doorsnede 6e verdieping

Nieuw aan te brengen:
Daktrim
Noodoverstort, 50mm uitsteek
Waterkerende, dampopen folie
Isolatiemateriaal, RC 3,5m²K/W
Ophangconstructie gevelpanelen incl.
afstandhouders en tegelklemmen
Keramische gevelpanelen

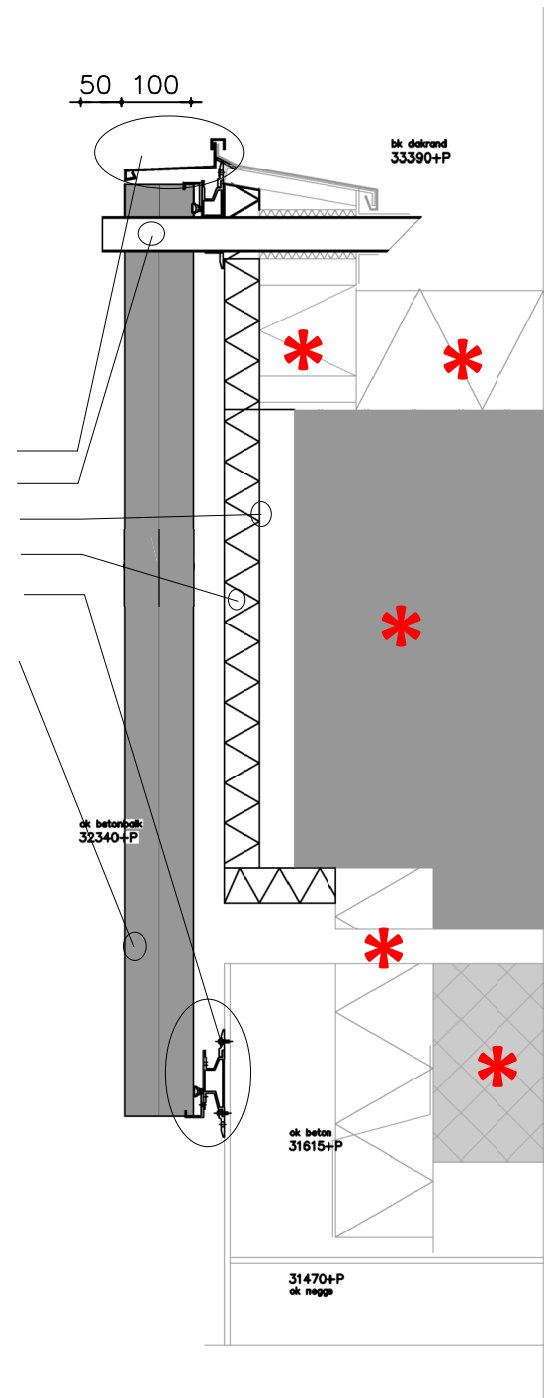


Detail 4.11, gebouw 5
Verticale doorsnede 6e verdieping


Gevelopbouw keramische gevelpanelen
bestaande en te handhaven situatie
De gevel dient tot aan de betonnen achterwand te worden gestript.
Markering met een is onderdeel van de bestaande constructie

De tekeningenset is puur indicatief . Detaillering en maatvoering dient door de aannemer in het werk ter plaatse te worden opgenomen/ gecontroleerd.


5.0	2-3-2023	Bijwerken weergave	MLU	RAS	
4.0	19-10-2022	Aanpassing dakrand	MLU	RAS	
3.0	25-8-2022	Bijwerken DO	MLU	RAS	
2.0	18-7-2022	DO gereed	MLU	RAS	
1.0	8-6-2022	VO gereed	MLU	RAS	
Revisie	Datum	Omschrijving	Get	Gezien	
Opdrachtgever					
Rijksvastgoedbedrijf					
Project					
Vervangen 'groengevels' Gerechtshof Amsterdam					
Onderwerp					
Binnengevel gebouw 5 Detail 4.09 t/m 4.11					
 DVTadvies B.V. Savannahweg 25b 3542AW Utrecht www.dvtadvies.nl info@dvtadvies.nl +31 (0)36 22 38 690			Schaal: 1:10	Status: Bestek	
			Dossiernr	Formaat	Blad
			2166C	A2	015
			Tekeningnummer		
			HV21660-TE-001		

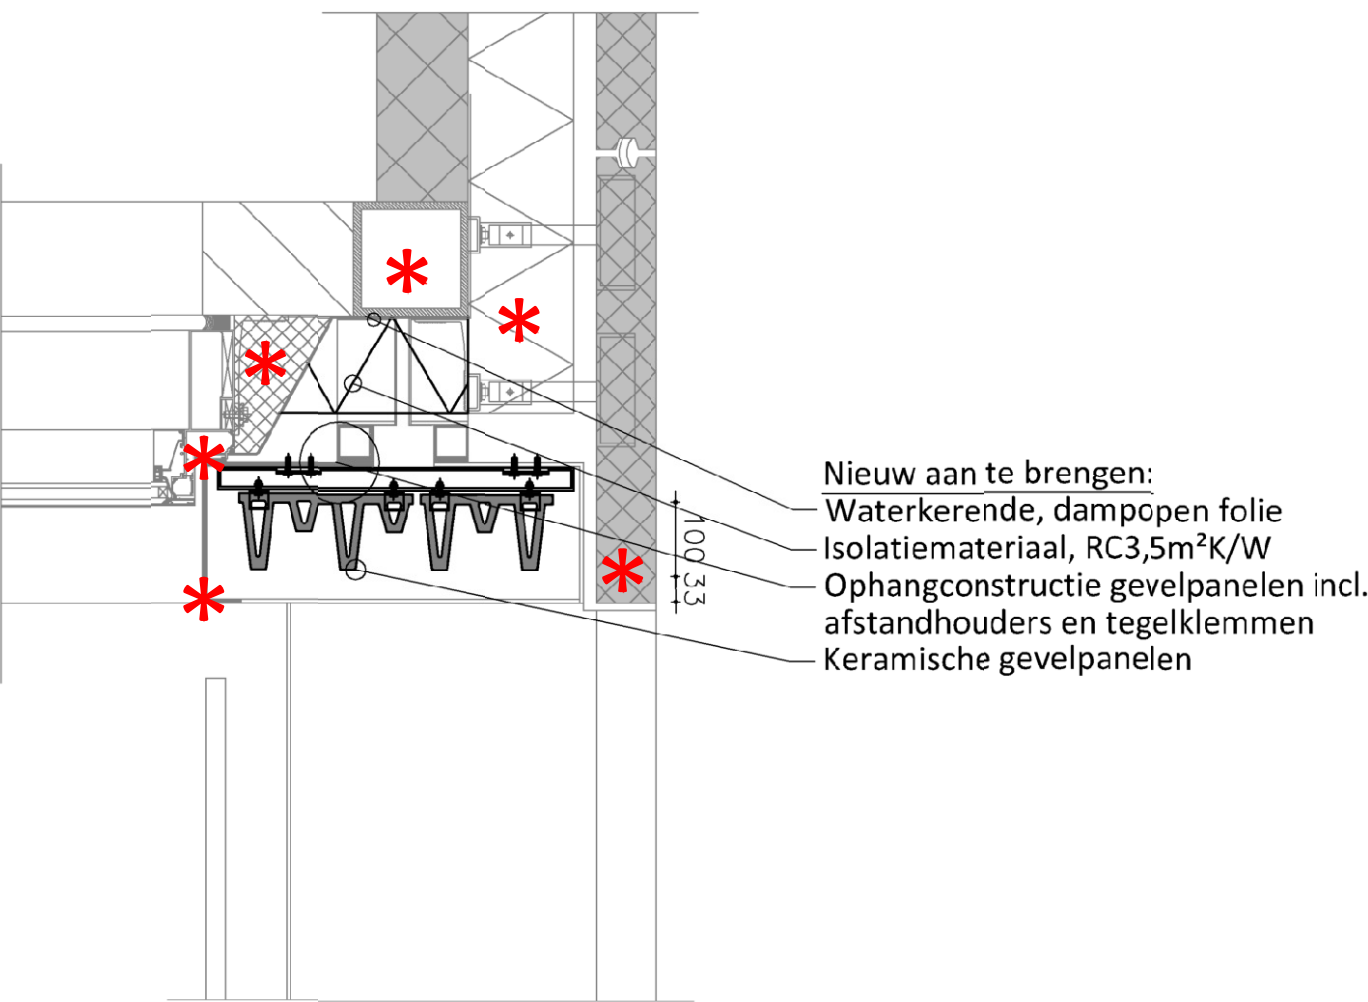

Detail 4.17, gebouw 3
Horizontale doorsnede 7e verdieping

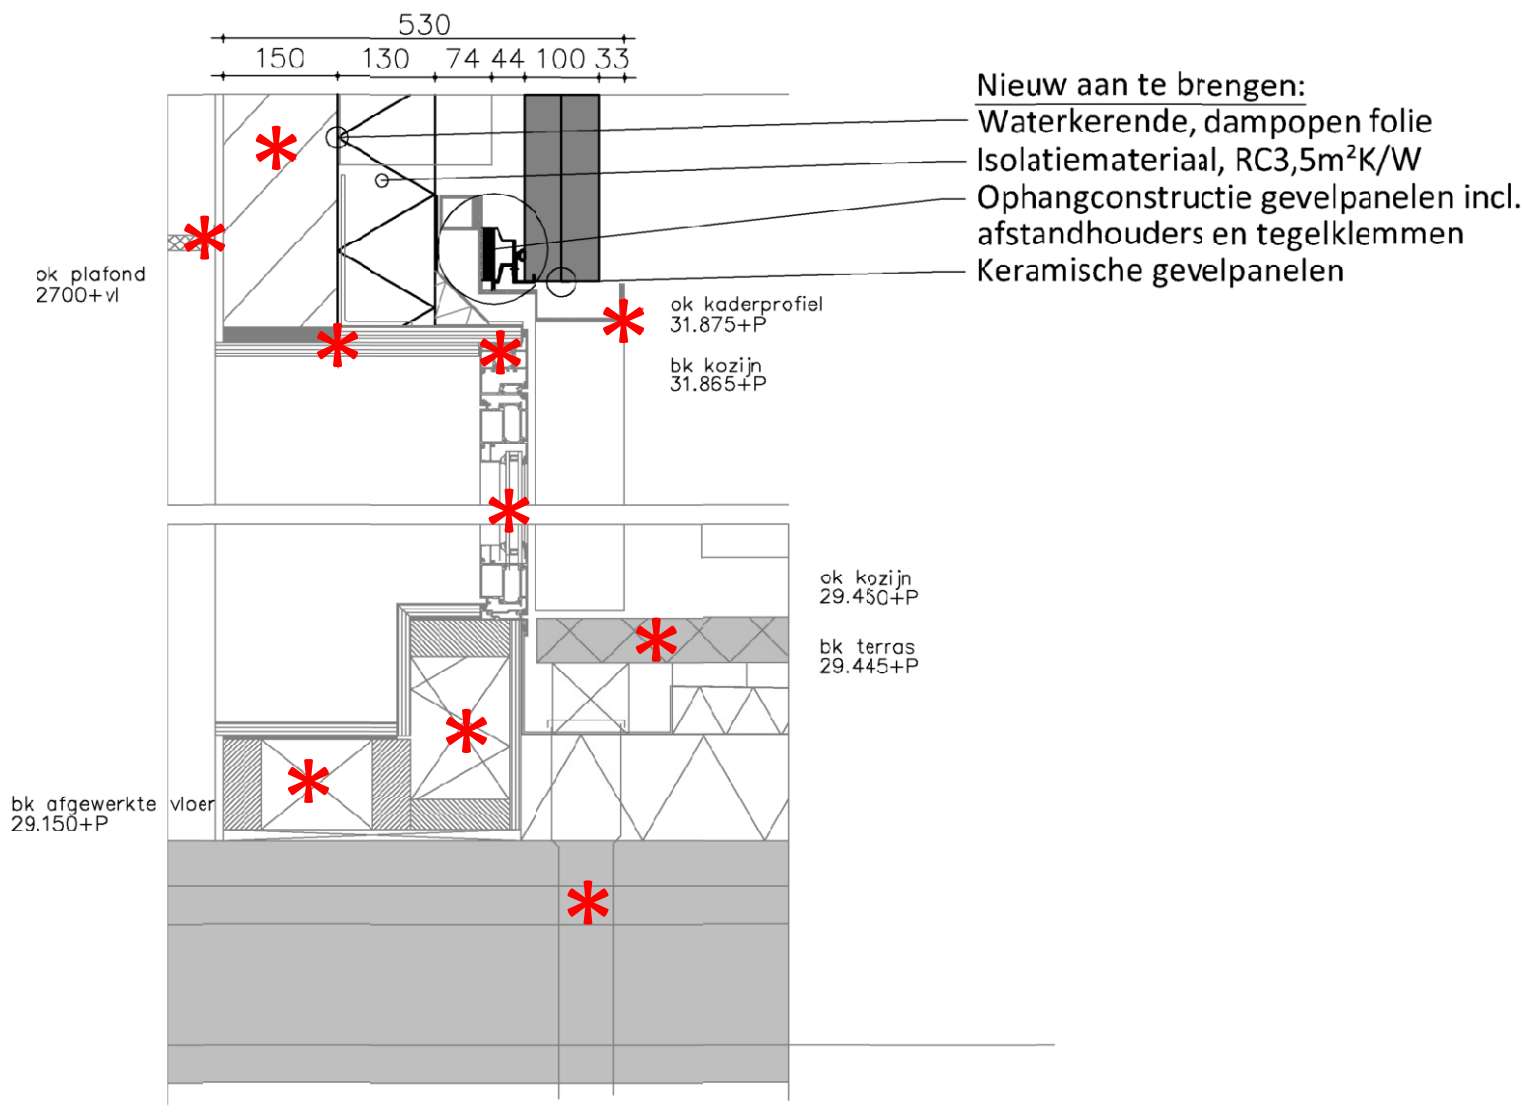


Detail 4.17a, gebouw 3
Verticale doorsnede 6e verdieping

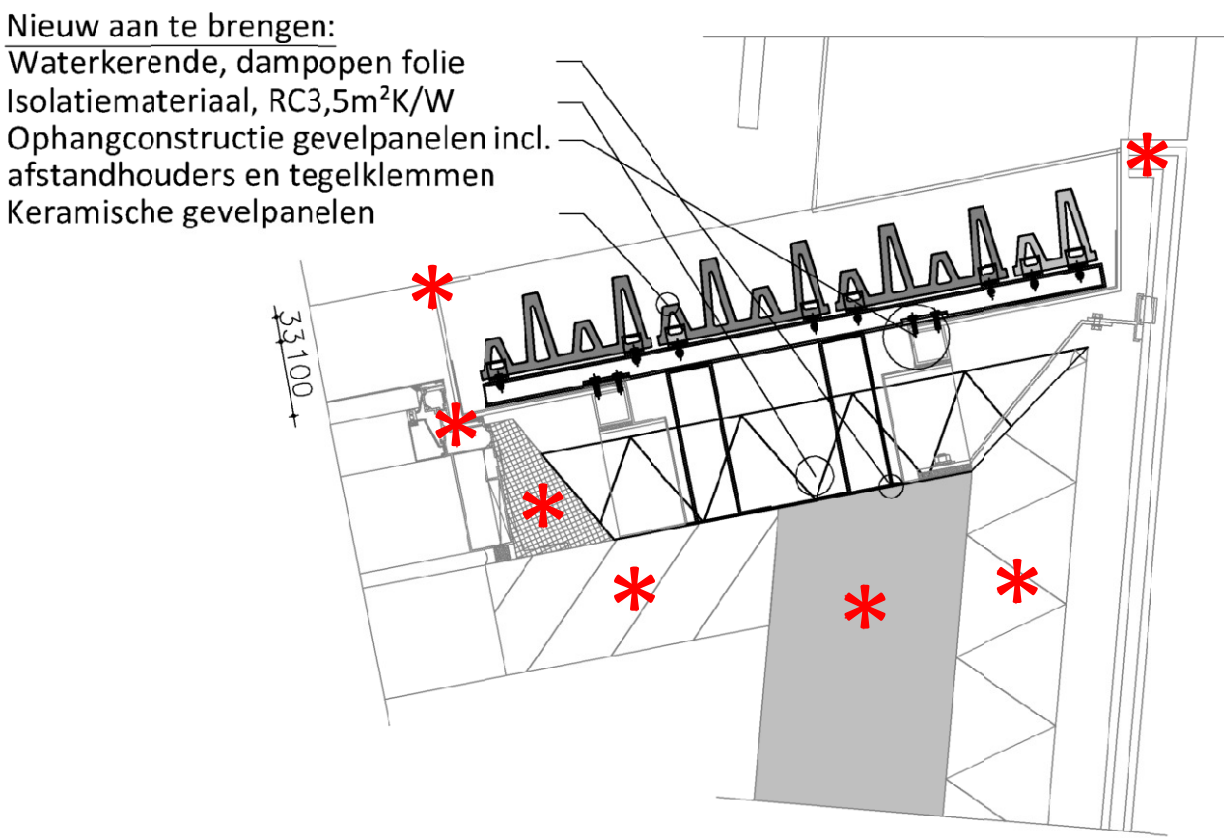


Detail 4.18, gebouw 3
Horizontale doorsnede 6e verdieping


Gevelopbouw keramische gevelpanelen bestaande en te handhaven situatie De gevel dient tot aan de betonnen achterwand te worden gestript. Markering met een * is onderdeel van de bestaande constructie De tekeningenset is puur indicatief. Detaillering en maatvoering dient door de aannemer in het werk ter plaatse te worden opgenomen/ gecontroleerd.	5.0	9-6-2023	Aanduiding bestaand-nieuw	MLU	RAS
	4.0	2-3-2023	Bijwerken weergave	MLU	RAS
	3.0	25-8-2022	Bijwerken DO	MLU	RAS
	2.0	18-7-2022	DO gereed	MLU	RAS
	1.0	8-6-2022	VO gereed	MLU	RAS
	Versie	Datum	Omschrijving	Get.	Gezen
	Opdrachtgever				
	Rijksvastgoedbedrijf				
	Project				
	Vervangen 'groengevels' Gerechtshof Amsterdam				
Onderwerp					
Binnengevels gebouw 3 Detail 4.17 t/m 4.18					
 Bedrijfshuisvesting Brandveiligheid Datacenters Duurzaamheid Inspecties ISO 9001 ISO 14001 ISO 27001 VCA** NEN 2580 SCIS 8 & 10 BRL 5019 BRL 50 24 BRL 6010 BRL 9500			DVTadvies B.V. Savannahweg 25b 3542AW Utrecht www.dvtadvies.nl info@dvtadvies.nl +31 (0)30 22 38 690		
Schaal: 1:10		Status: Besl.			
Dossiernr	Formaat	Blad			
21660	A2	016			
Tekeningnummer					
HV21660-TE-001					

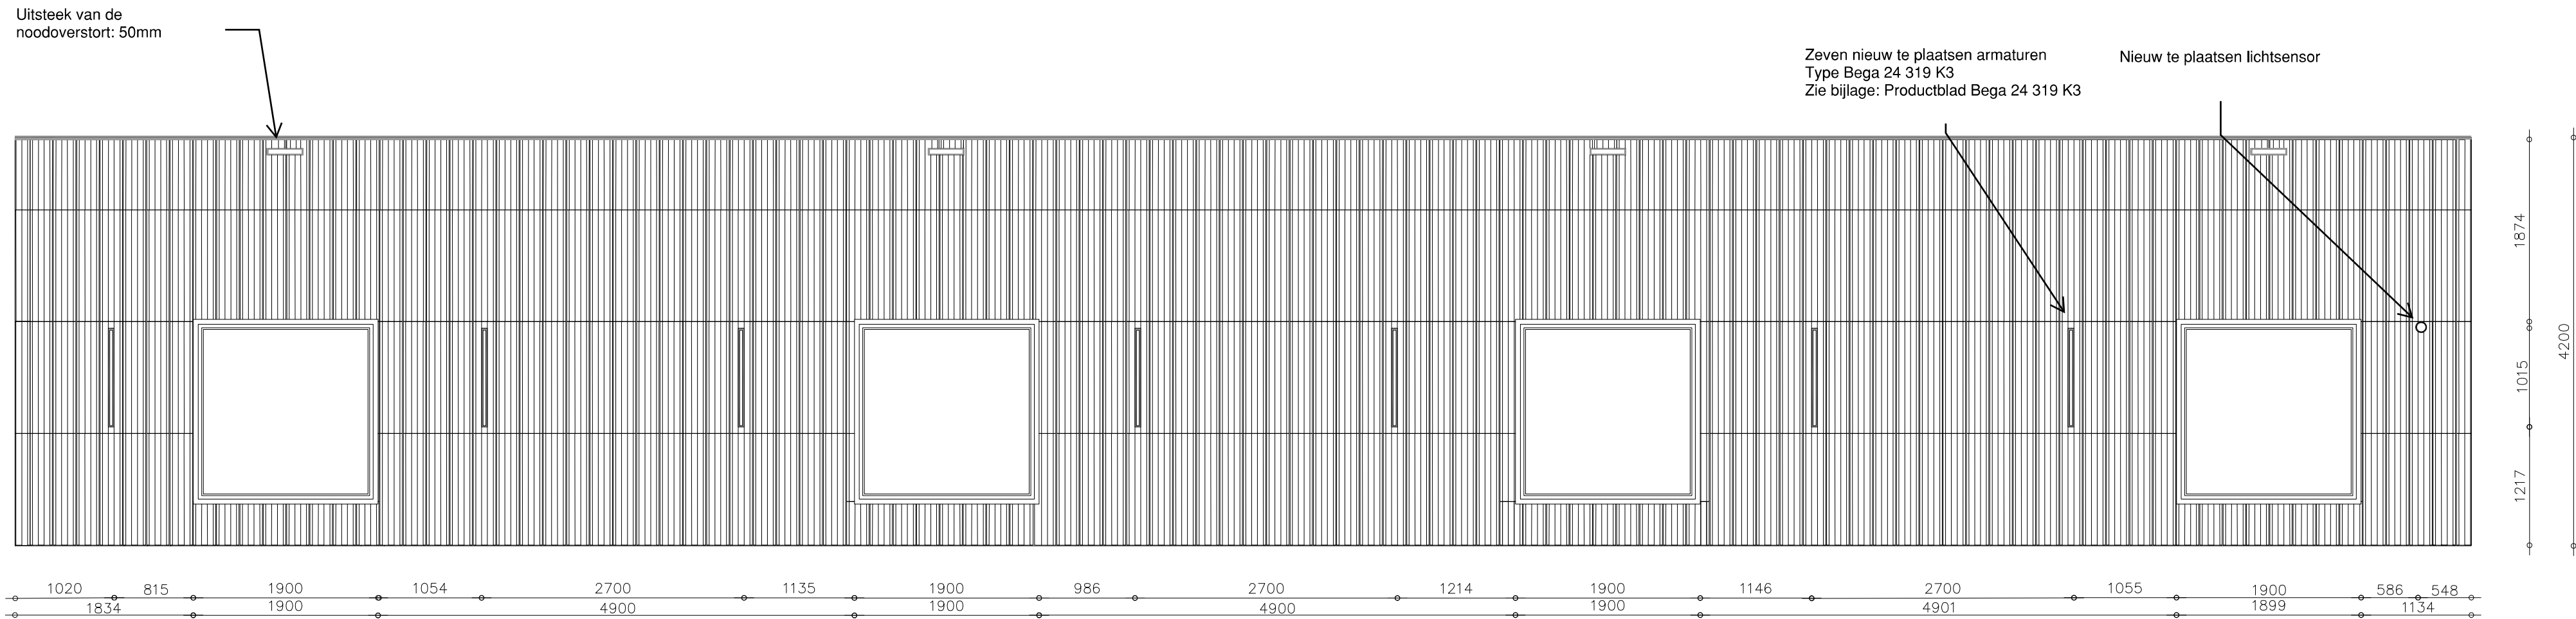

Aanzicht gevel
Posities armaturen

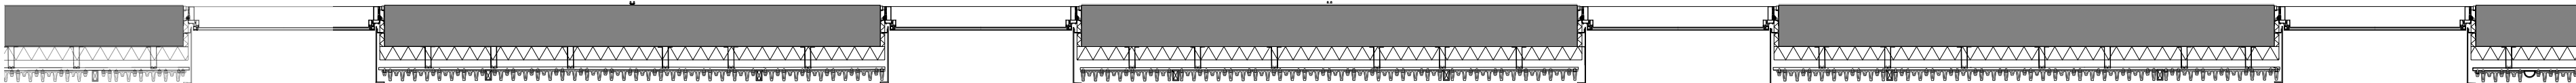

Doorsnede gevel
Posities armaturen

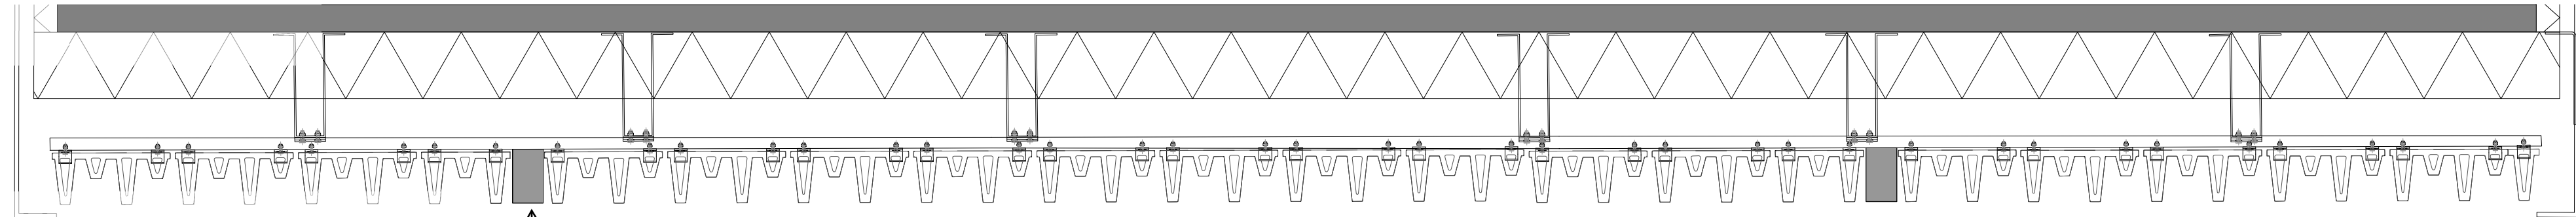

Doorsnede middenstijl gevel

Nieuwe verlichtingsarmaturen

De tekeningsset is puur indicatief. Detaillering en maatvoering dient door de aannemer in het werk ter plaatse te worden opgenomen/gecontroleerd.

De exacte posities van de armaturen zijn nader te bepalen, hierbij dient men gebruik te maken van losse vinnen uit het paneel.

5.0					
4.0					
3.0					
2.0	20-7-2023	Bestektekening gereed		MLU	RAS
1.0	27-6-2023	Ontwerp		MLU	RAS
Versie	Datum	Omschrijving		Get.	Gezien
Opdrachtgever					
Rijksvastgoedbedrijf					
Project					
Vervangen 'groengevels' Gerechtshof Amsterdam					
Onderwerp					
Aanzicht gevel, gebouw 5 6e verdieping					
 DVTadvies B.V. Savannahweg 25b 3542AW Utrecht www.dvtadvies.nl Info@dvtadvies.nl +31 (0)30 22 38 690			Schaal: 1:50	Status: Bestek	
			Dossiernr 21660	Formaat A2	Blad 017
			Tekeningsnummer HV21660-TE-001		