

detailnr.	datum	versie	status
1.1	10-02-2023	-	Definitief
1.2	10-02-2023	-	Definitief
1.3	10-02-2023	-	Definitief
1.4	10-02-2023	-	Definitief
2.1	10-02-2023	-	Definitief
2.2	10-02-2023	-	Definitief

ALGEMENE OPMERKINGEN

- Alle hoogtematen t.o.v. Peil (tenzij anders aangegeven).
- Alle maten in mm (tenzij anders aangegeven).
- Voor overige maatvoering zie bouwkundige tekening(en).
- Voor renvooien zie tekening plattegrond.

omschrijving wijziging	datum	getekend
	E	
	D	
	C	
	B	
	A	

Pieters
BOUWTECHNIEK

Definitief

Pieters Bouwtechniek
Dommelstraat 11
5611 CJ Eindhoven
040-3038820

info.eindhoven@pieters.net
www.pietersbouwtechniek.nl


project
Herhuisvesting Baanbrekers, Waalwijk
opdrachtgever
Baanbrekers
architect
Architecten combinatie TarraKade

formaat A4
schaal 1:20
datum 10-02-2023
fase VO+
projectleider E. Suripatty
tekenaar E. Bulbul

onderwerp
Details vorm

projectnr.
1822048
tekeningnr.
VO-200

wijz.
-

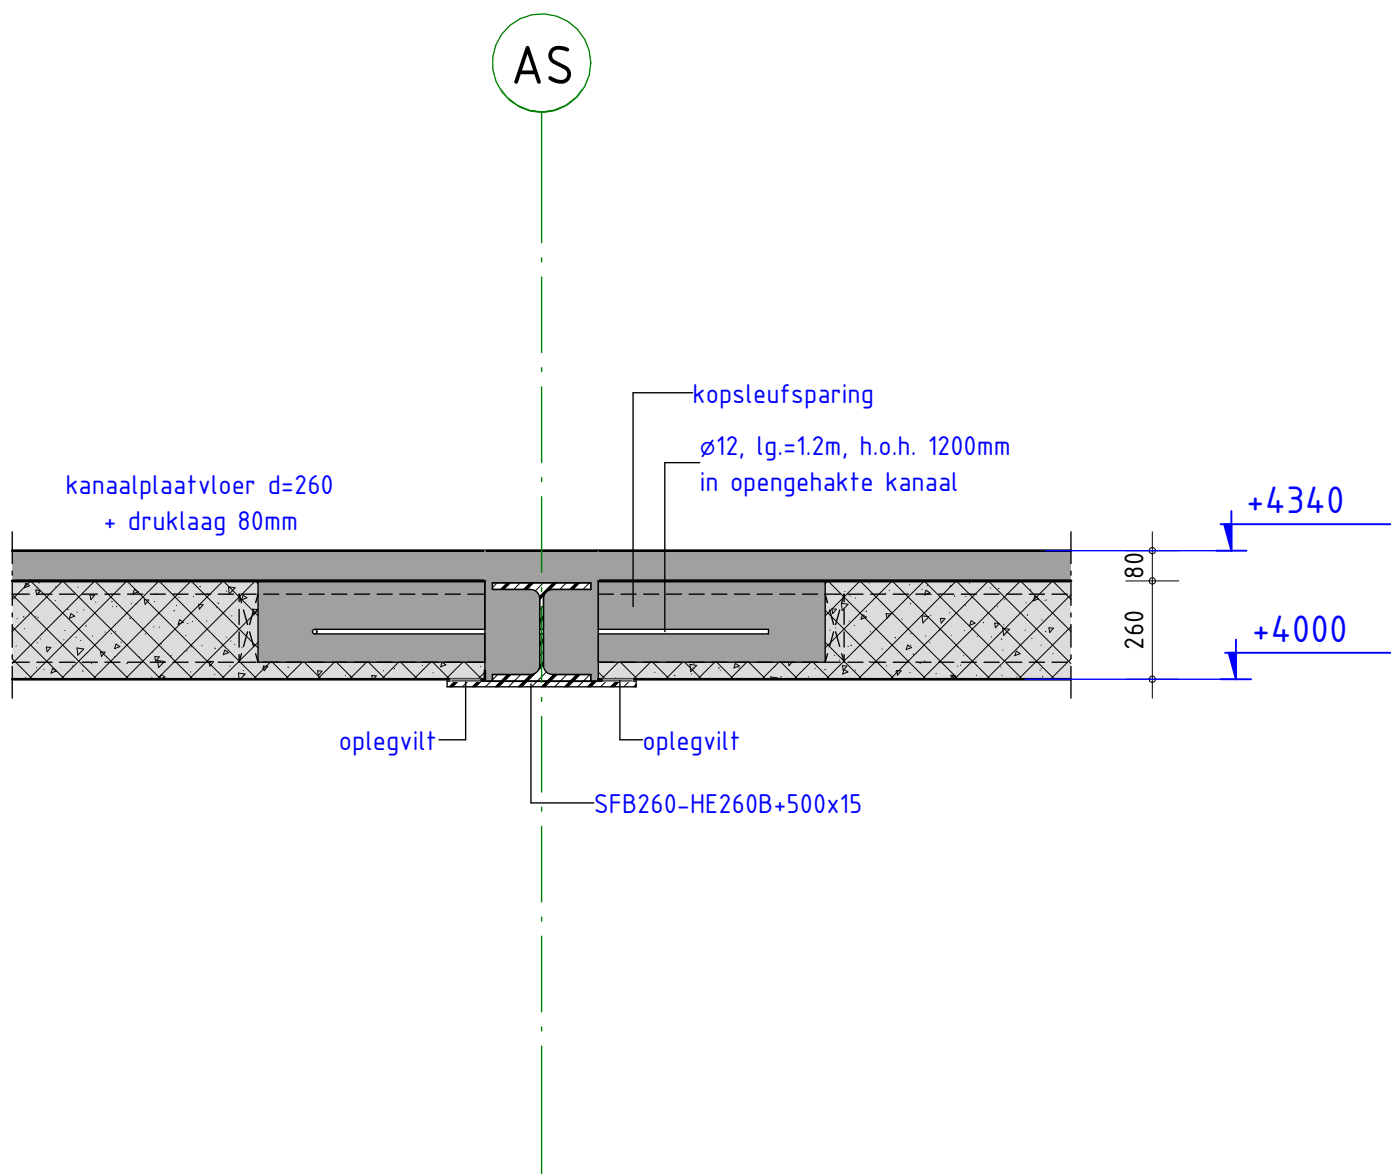

detailnr.

1.1

Pieters
BOUWTECHNIEK


schaal 1 : 20
datum 10-02-2023
wijziging -
tekenaar E. Bulbul

projectnr.

1822048

tekeningnr.

VO-201

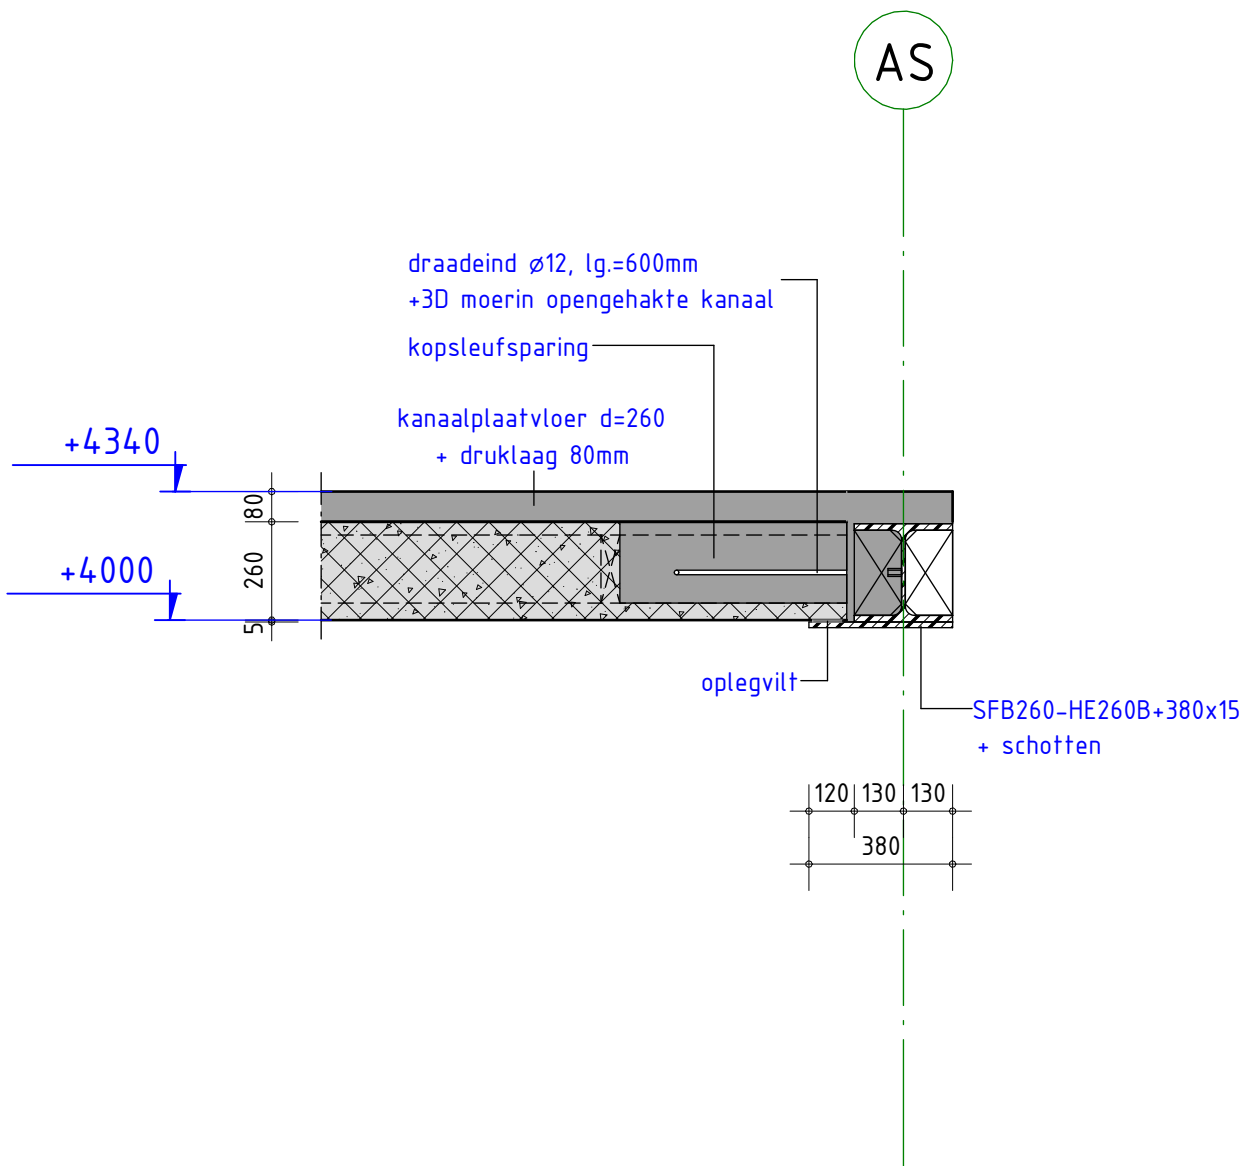

detailnr.

1.2

Pieters
BOUWTECHNIEK

schaal 1 : 20

datum 10-02-2023

wijziging -

tekenaar E. Bulbul


projectnr.

1822048

tekeningnr.

VO-201

AS

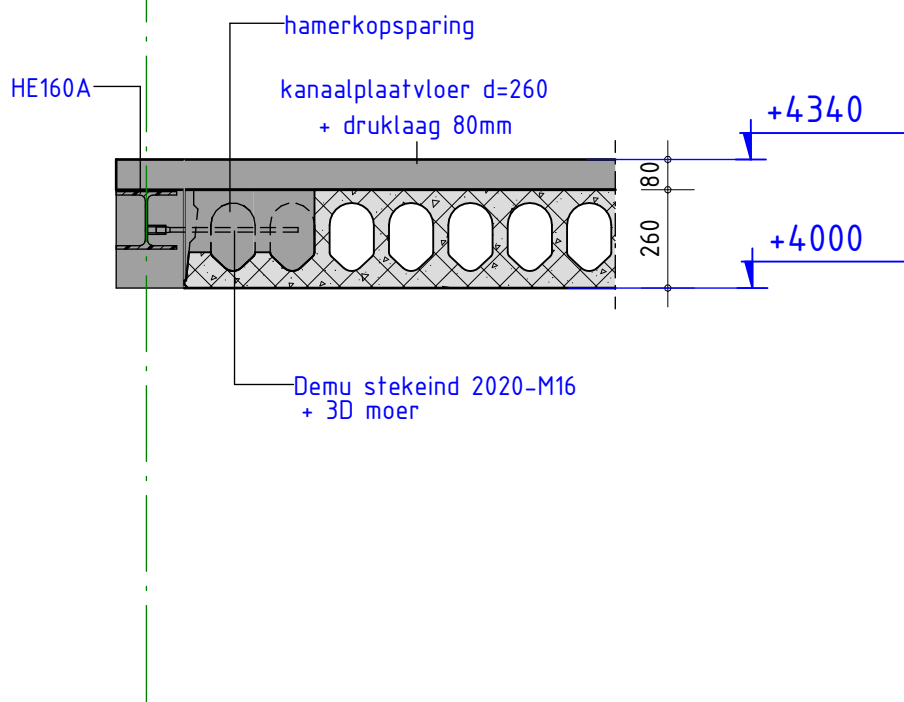


detailnr. 1.3

Pieters
BOUWTECHNIEK

schaal 1 : 20
datum 10-02-2023
wijziging -
tekenaar E. Bulbul

projectnr. 1822048
tekeningnr. VO-201

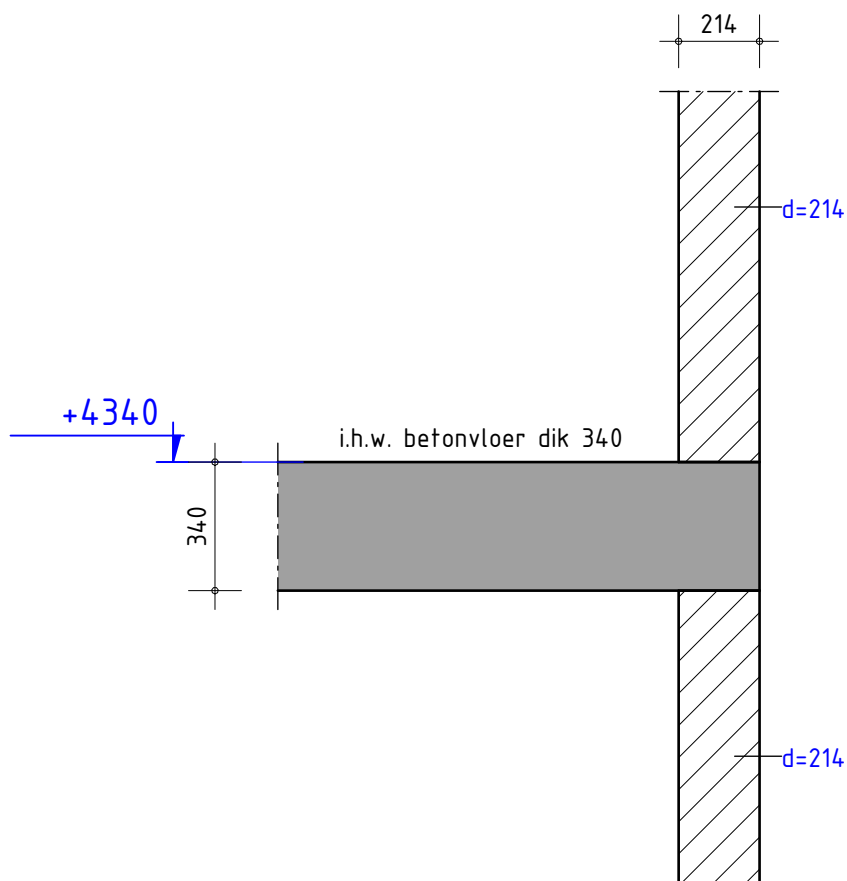


detailnr. 1.4

Pieters
BOUWTECHNIEK

schaal 1 : 20
datum 10-02-2023
wijziging -
tekenaar E. Bulbul

projectnr. 1822048
tekeningnr. VO-201

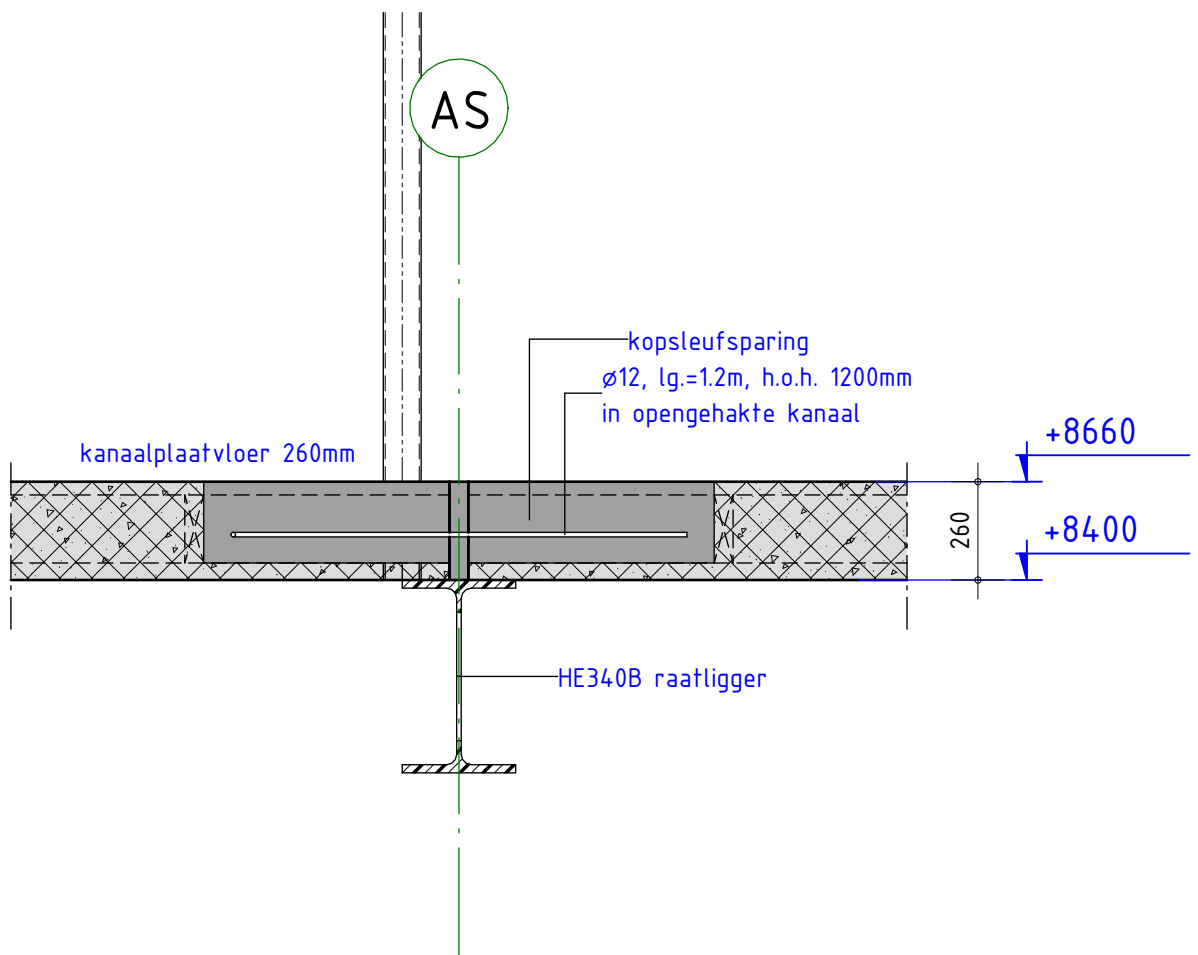

detailnr.

2.1

Pieters
BOUWTECHNIEK


schaal	1 : 20
datum	10-02-2023
wijziging	-
tekenaar	E. Bulbul

projectnr.

1822048

tekeningnr.

VO-201

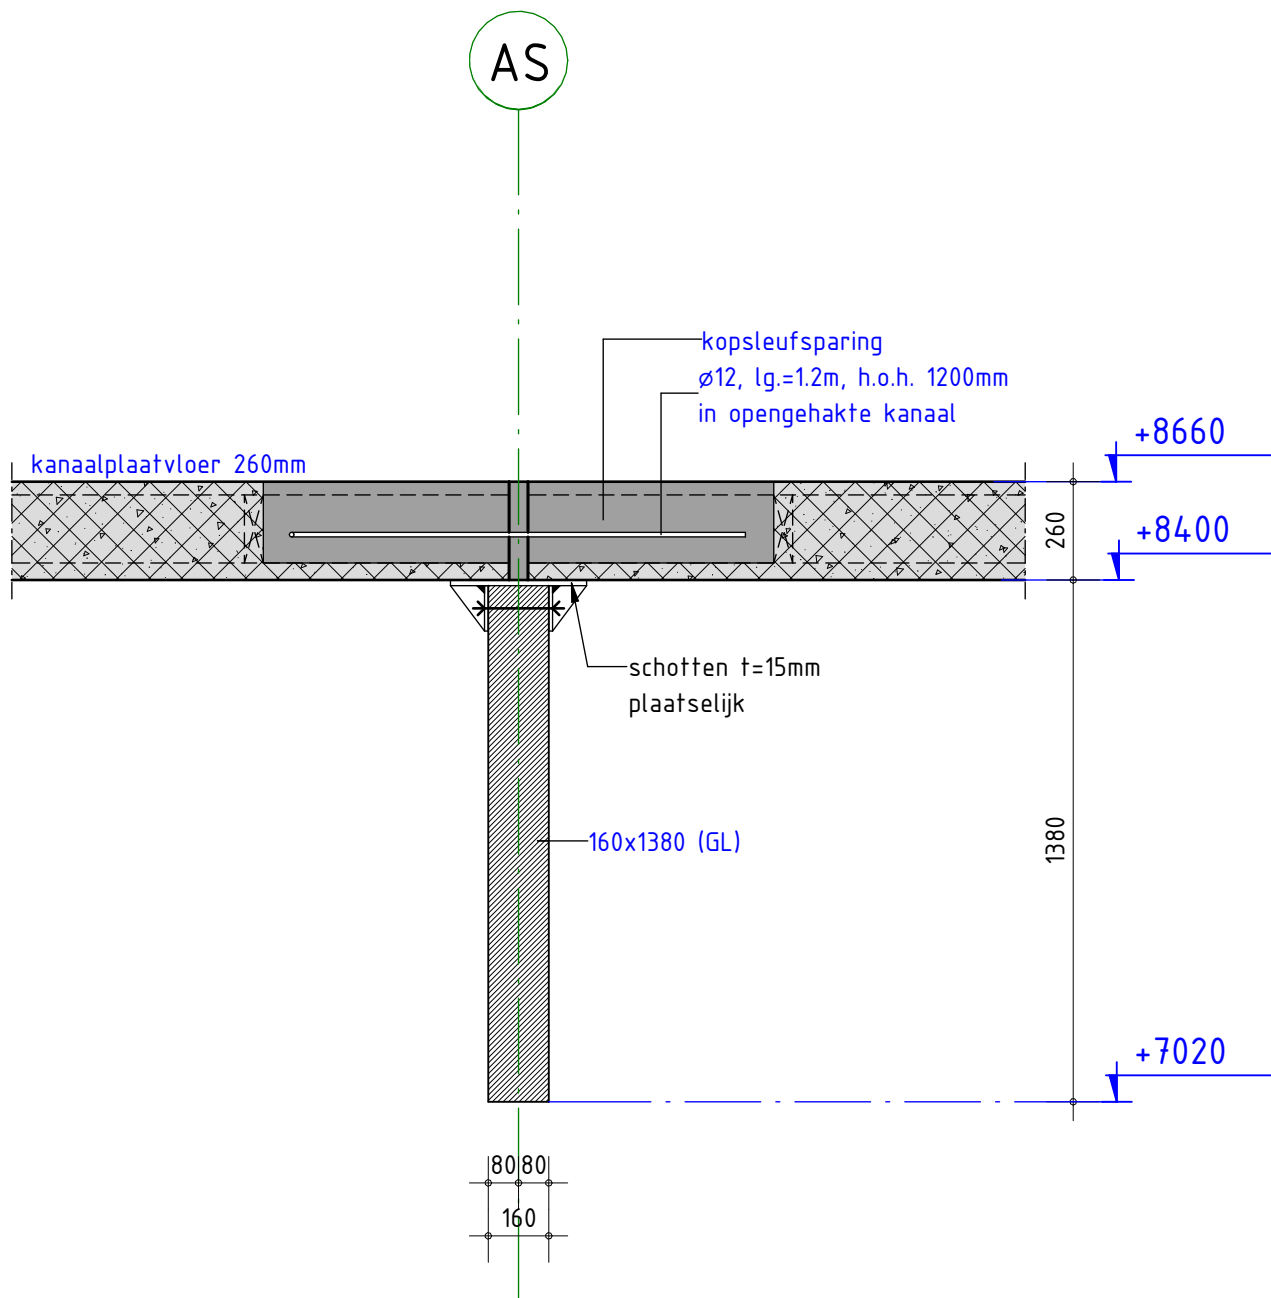

detailnr.

2.2

Pieters
 BOUWTECHNIEK

schaal 1 : 20
 datum 10-02-2023
 wijziging -
 tekenaar E. Bulbul

projectnr.

1822048

tekeningnr.

VO-201