




> VROEGERELANDSCHAP




1965. De locatie is een slagenlandschap met sloten en elzensingels. Het land is ingericht op basis van klimaat, bodem en water.

> HUIDIGE SITUATIE

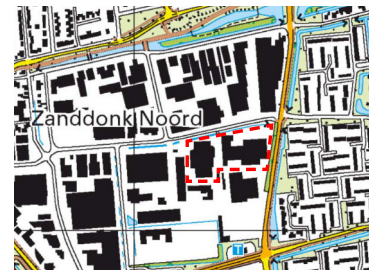


Na 1965 is de aandacht voor bodem en water losgelaten. Grote verhardingsvlakken maken een onaantrekkelijk landschap.


> GEVOLGEN VAN DE HUIDIGE MANIER VAN LANDINRICHTING

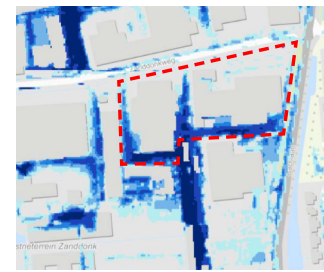

Huidige gevolgen van deze inrichting. Waterdiepte bij een extreme bui (140mm in 2uur)

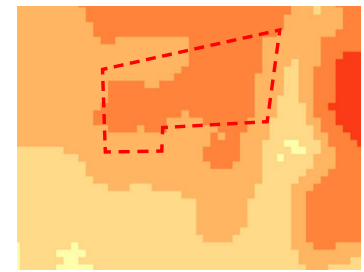

Effect stedelijk hitte eiland (huidig)

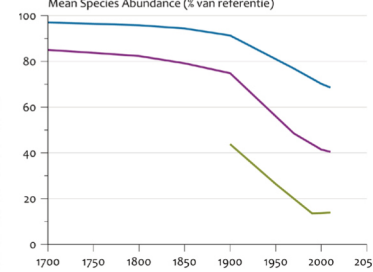


Afname biodiversiteit. 85% van de inheemse soorten in Nederland zijn uitgestorven sinds 1900. (bron: PBL)

AL DEZE EFFECTEN WORDEN DOOR KLIMAATVERANDERING GROTER!


De opgave is:


HERSTEL van bodem, waterhuishouding, biodiversiteit en verminderen van klimaatverandering.

Terug naar het boerenverstand.

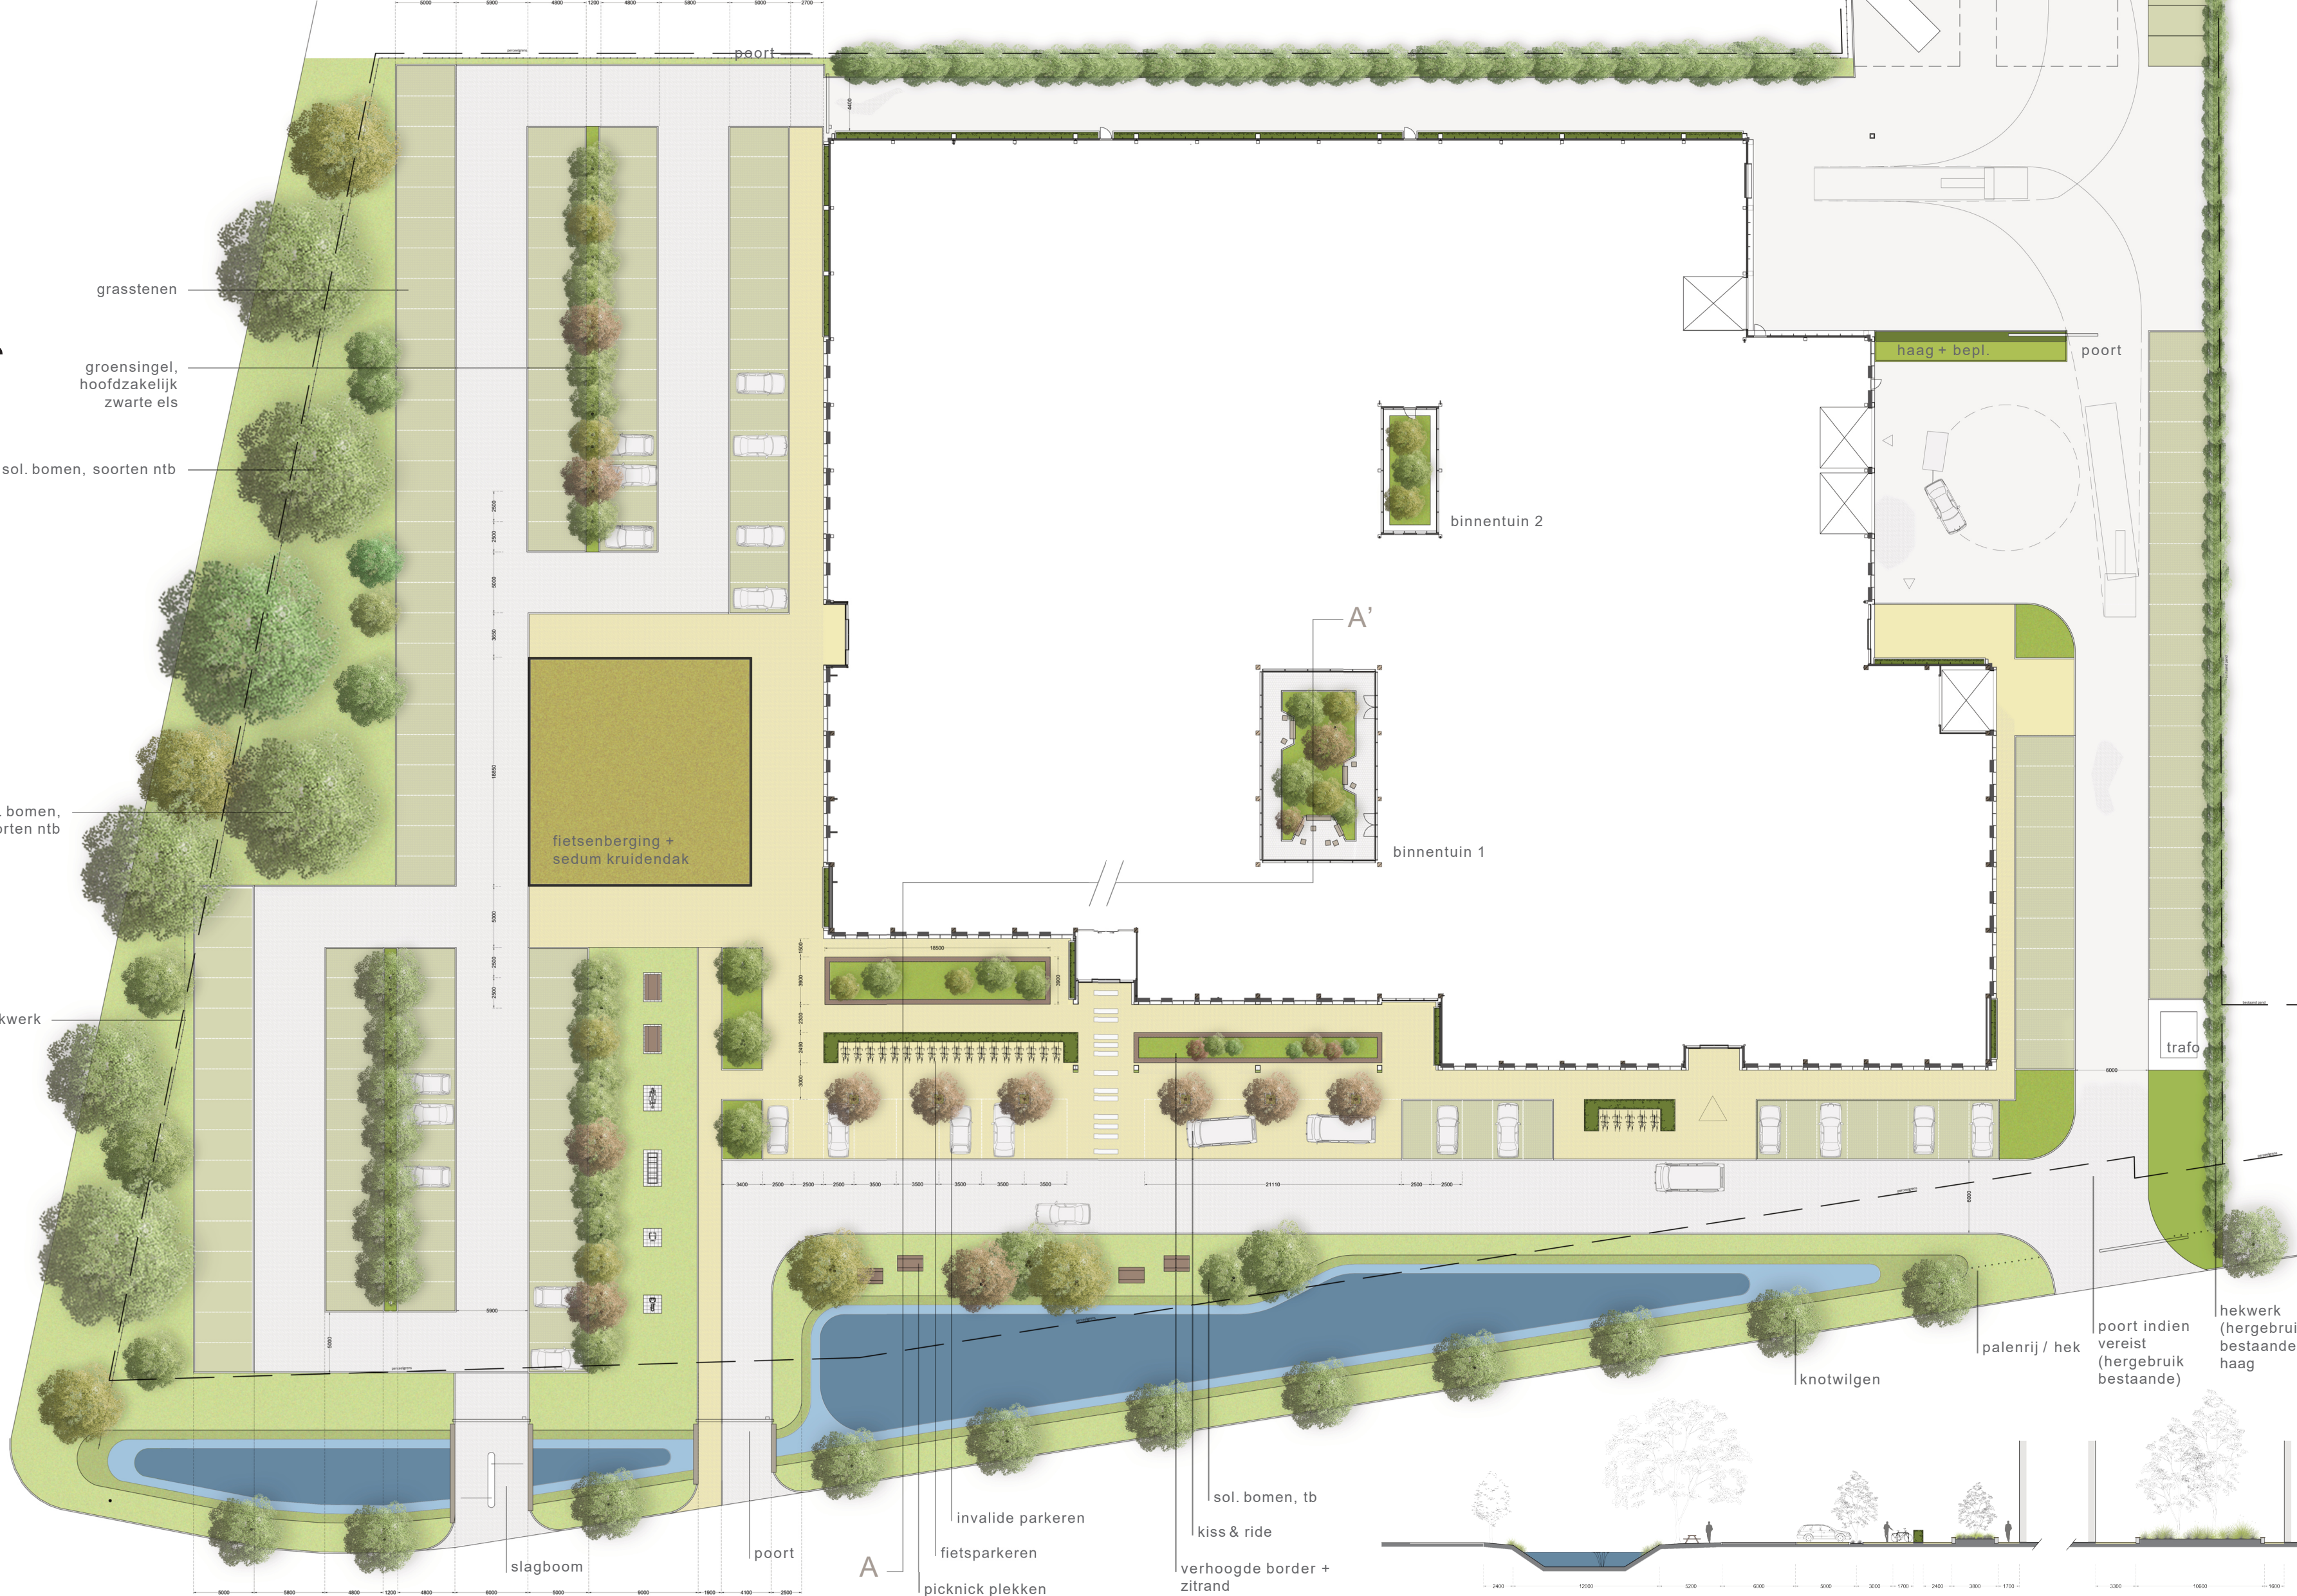

- grasstege 1780m² (infiltratie) Biofound type I of vergelijkbaar. inzaaien met mengsel M5 (Cruydhoeck)
- betonklinkers 5200m² (hergebruik aanwezige klinkers)
- accent in verharding tpv entree, ntb
- loopverharding 1510 m² Biofound circulaire biobased straatsteen geel of ntb
- fietsenberg + sedumkruidendak 340 m²
- gras, inzaaien met 70% M5 voor biodiversiteit, 30% gazonmengsel (Cruydhoeck)
- buitsport / fitness apparaten, type ntb, 4-5 st. op trottoirtegels
- vaste planten / bodembedekkers onderhoudsvriendelijk, BP nader uit te werken
- haag, 80-100cm hoog, Ilex meservae Blue Princess of ntb
- fietsaanleunbeugels rvs 23 stuks
- picknicktafels, inlands hout, 6 stuks
- wadi / vijver (verbreden best. sloot). totaal verdiept oppervlak ca. 1100m², wateroppervlak 500-800m² (variabel)
- bomen binnentuinen, ca. 9st. soort ntb
- kleine bomen, soort ntv, 6st.
- infiltratie groensingels parkeerplaats, peil ca. -15cm tov grasstenen. Beplanting grotendeels zwarte els. 60-80 st. (zie beplantingsplan) met ondergroei 100% Molinia caerulea.
- groene gevel, ca. 120m¹ Parthenocissus of Hedera. 100-125, ca. 420 st.
- verhoogde border + zitrand + 40cm. Gestapelde stoeptegels (hergebruik) + inlands houten afdekking
- knotwilgen
- wadi overbrugging, dmv brug of brede duiker, nader uit te werken. 2x
- schuifpoort 2x indien vereist (hergebruik bestaande) + palenrij tot in water. douglashout op voet. bestaande hekwerk hergebruik: ca. 455m¹
- 2 x slagboom, 1x inrijden, 1x uitrijden, hergebruik bestaande

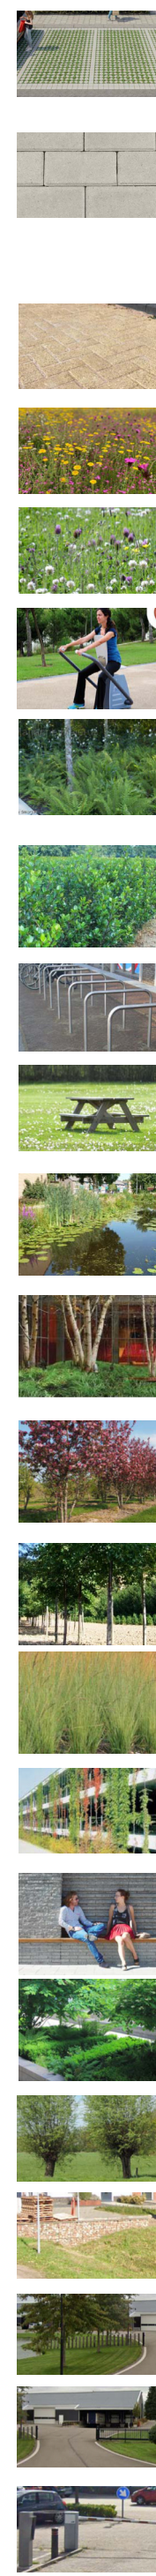

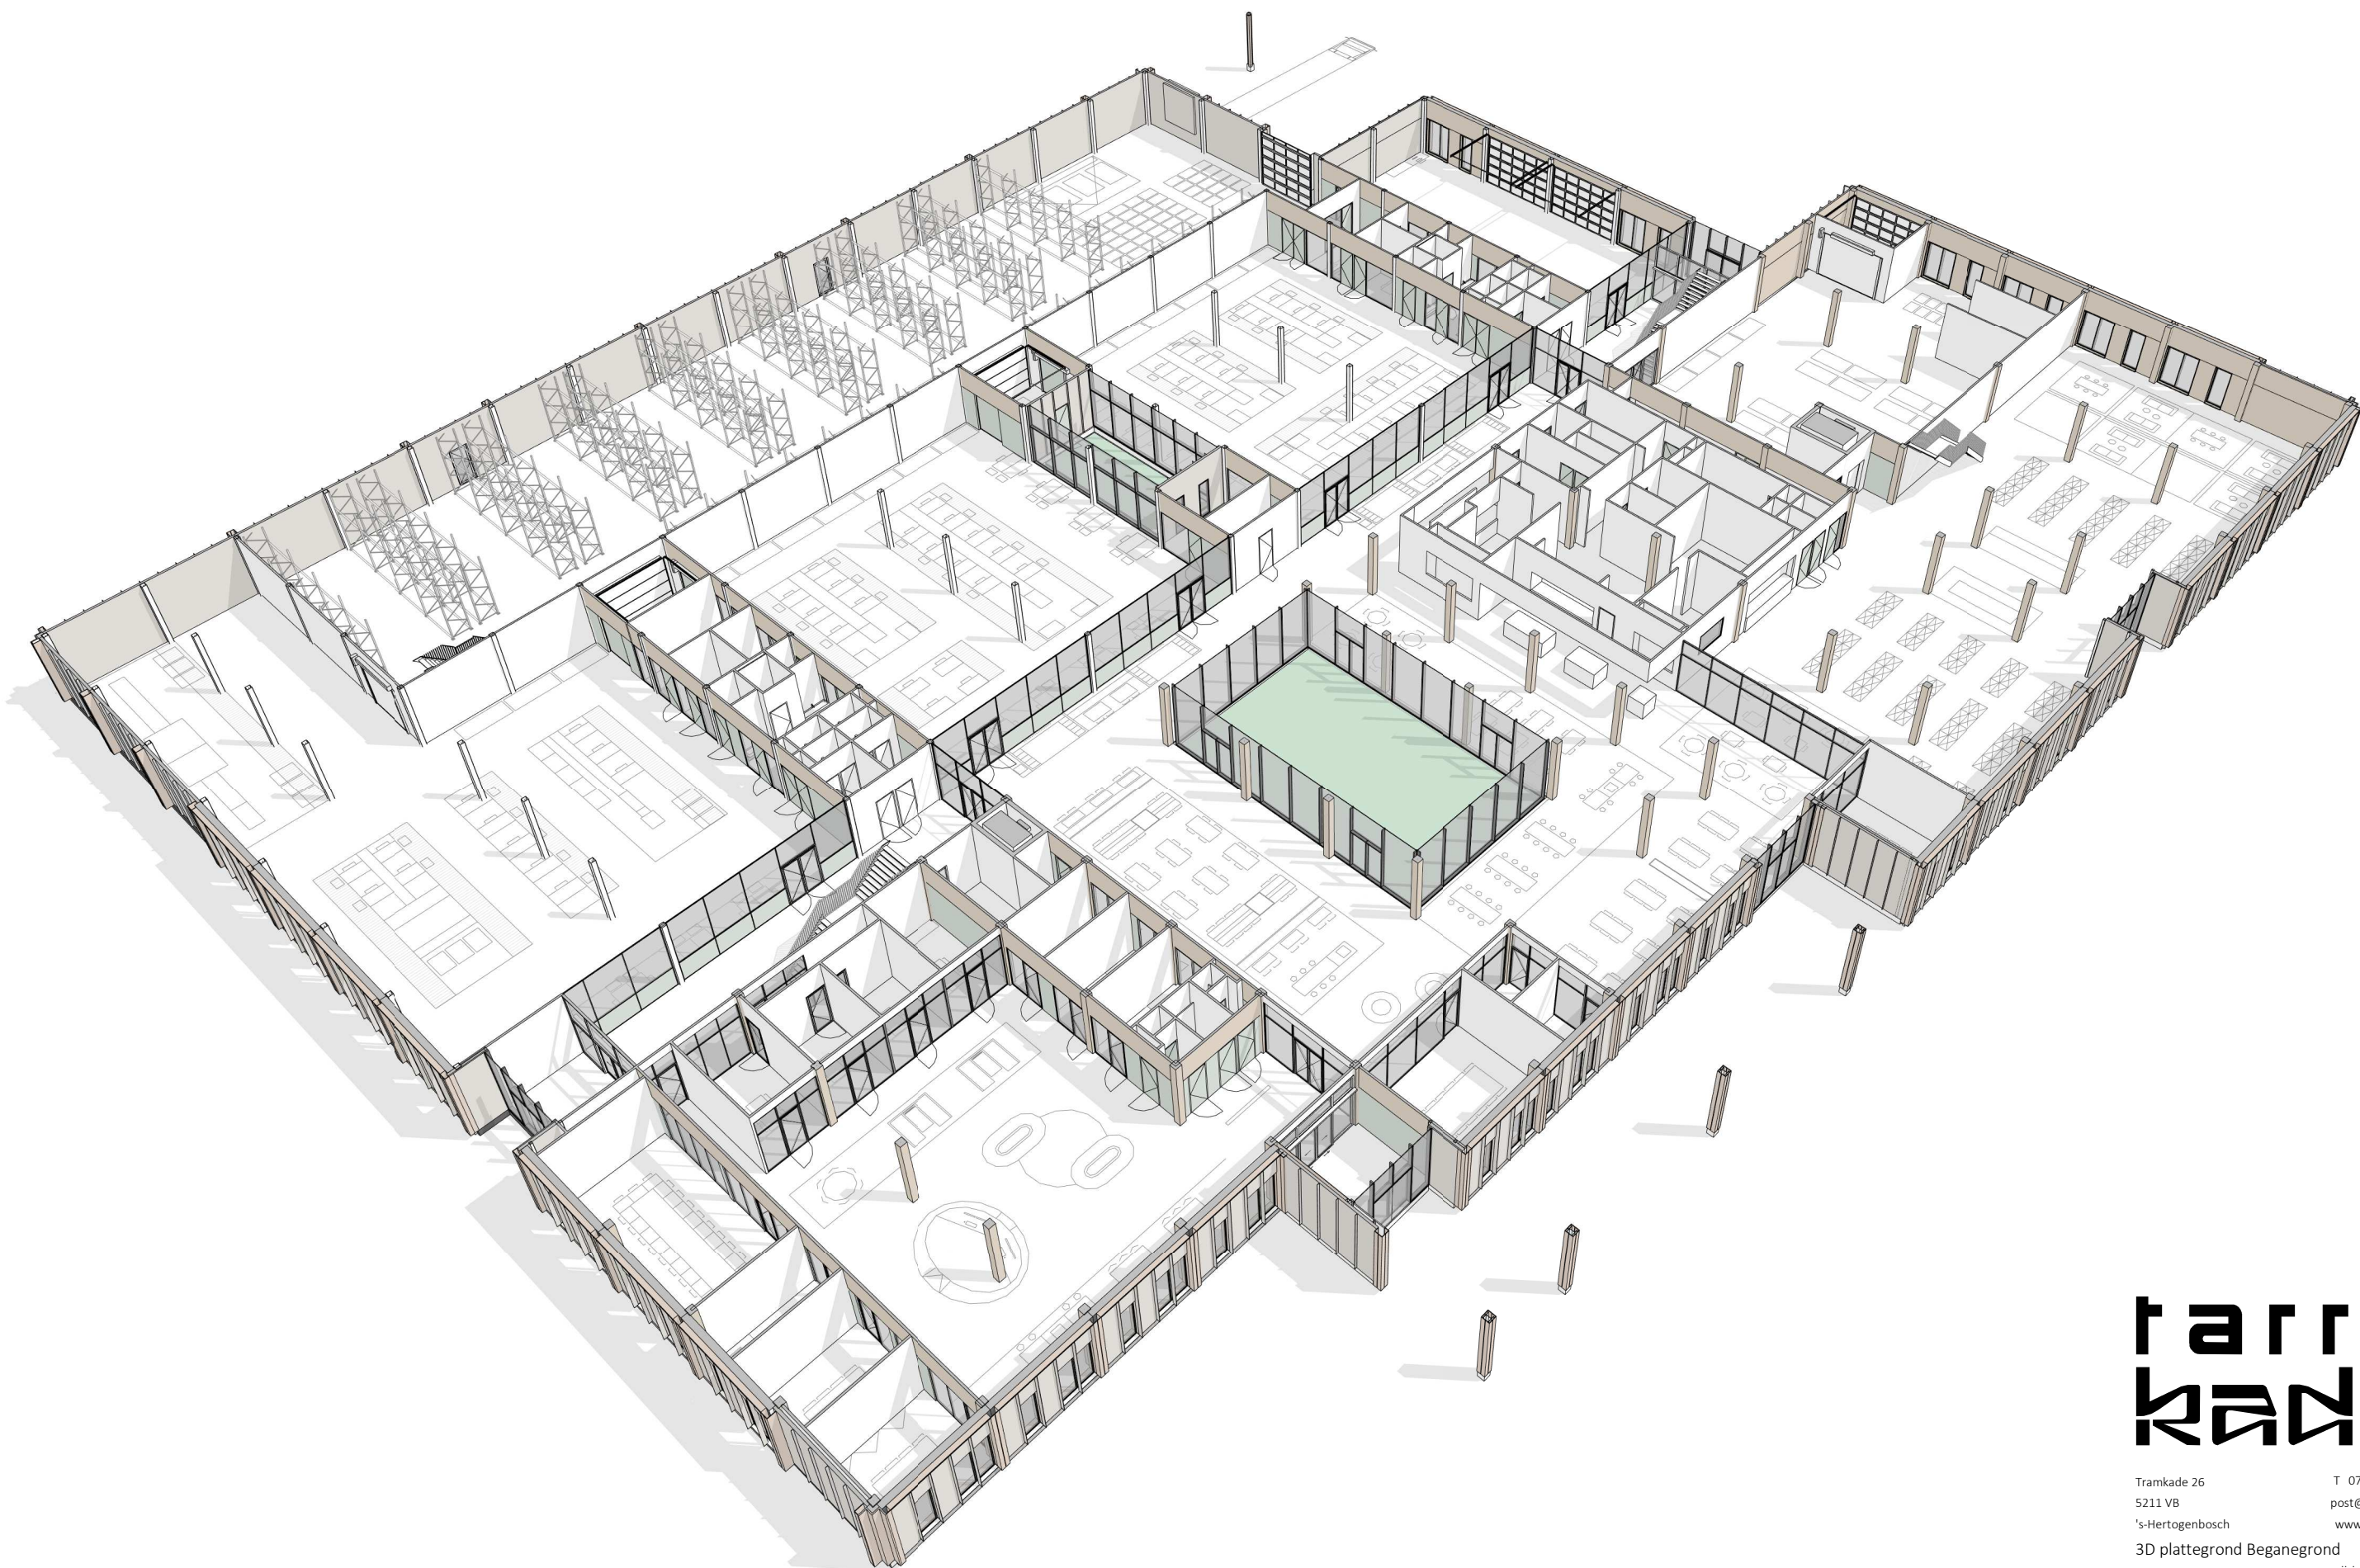

**farra
kade**

Tramkade 26
5211 VB
's-Hertogenbosch

T 073 - 658 70 70
post@burokade.nl
www.burokade.nl

3D plattegrond Beganegron

10-02-2023


wijziging

projectnummer

bladnummer

BB

VO-0-90

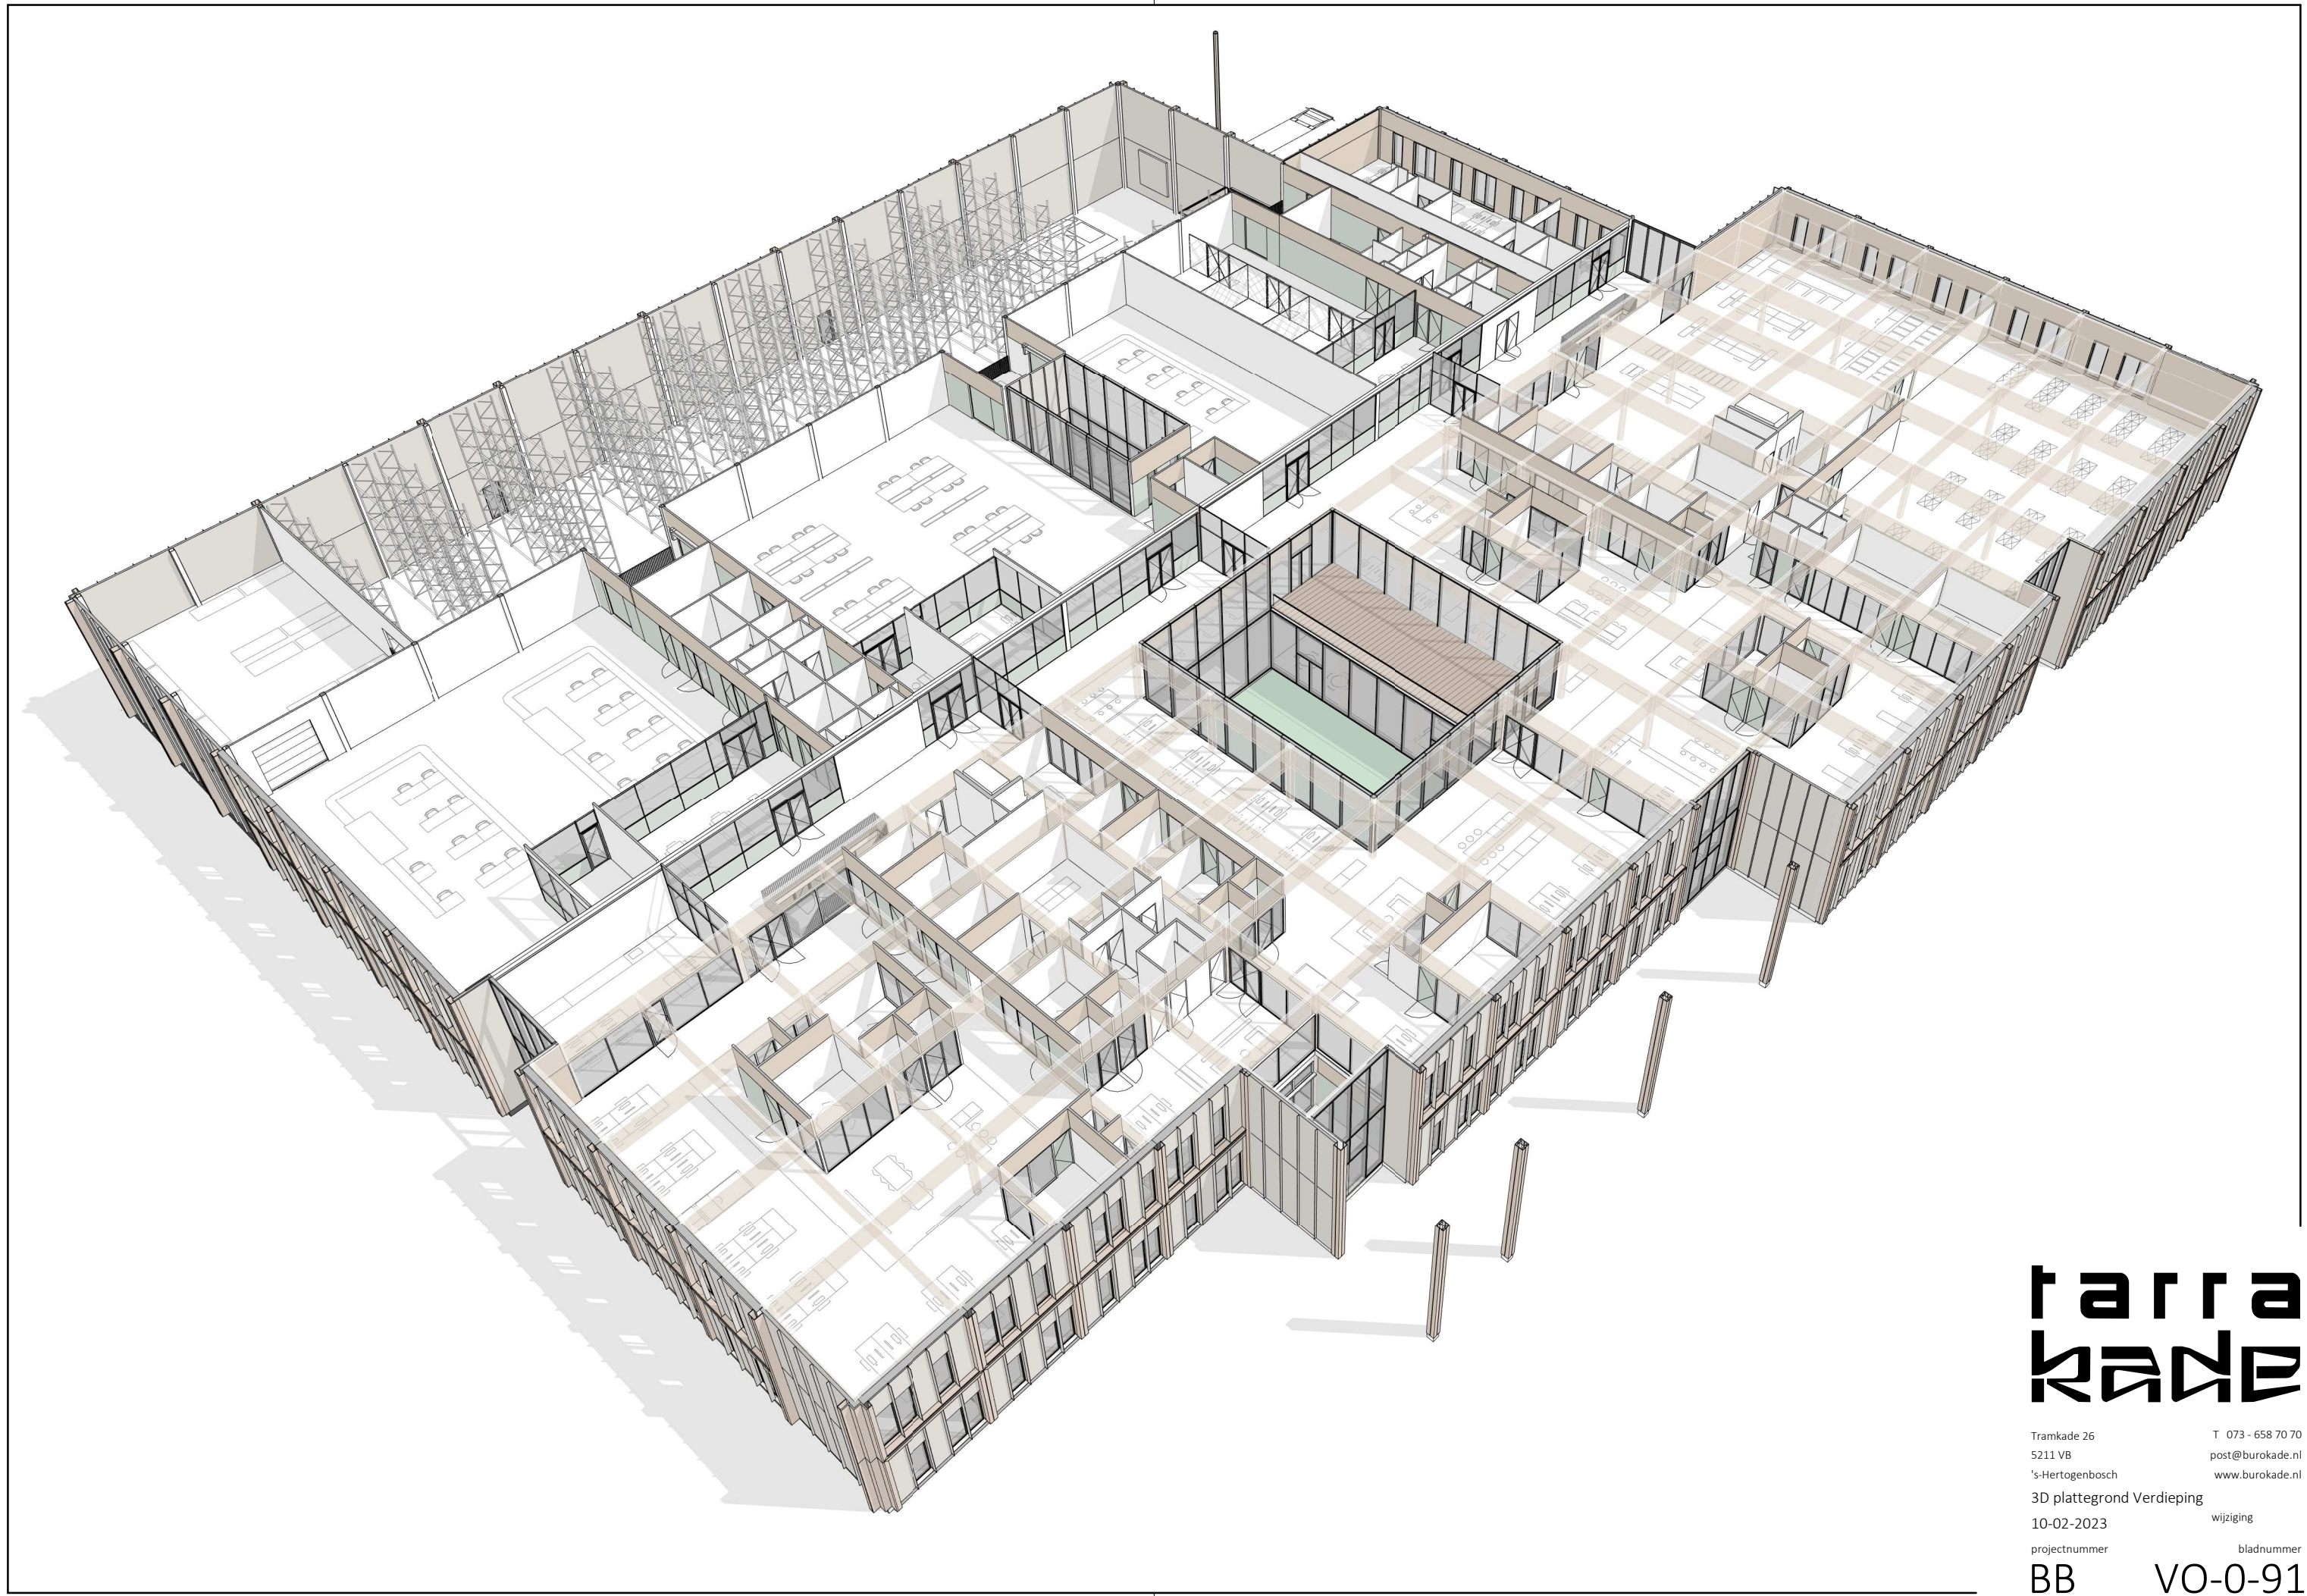

**burro
kade**

Tramkade 26
5211 VB
's-Hertogenbosch


T 073 - 658 70 70
post@burokade.nl
www.burokade.nl

3D plattegrond Verdieping
10-02-2023
projectnummer


wijziging

bladnummer

BB VO-0-91

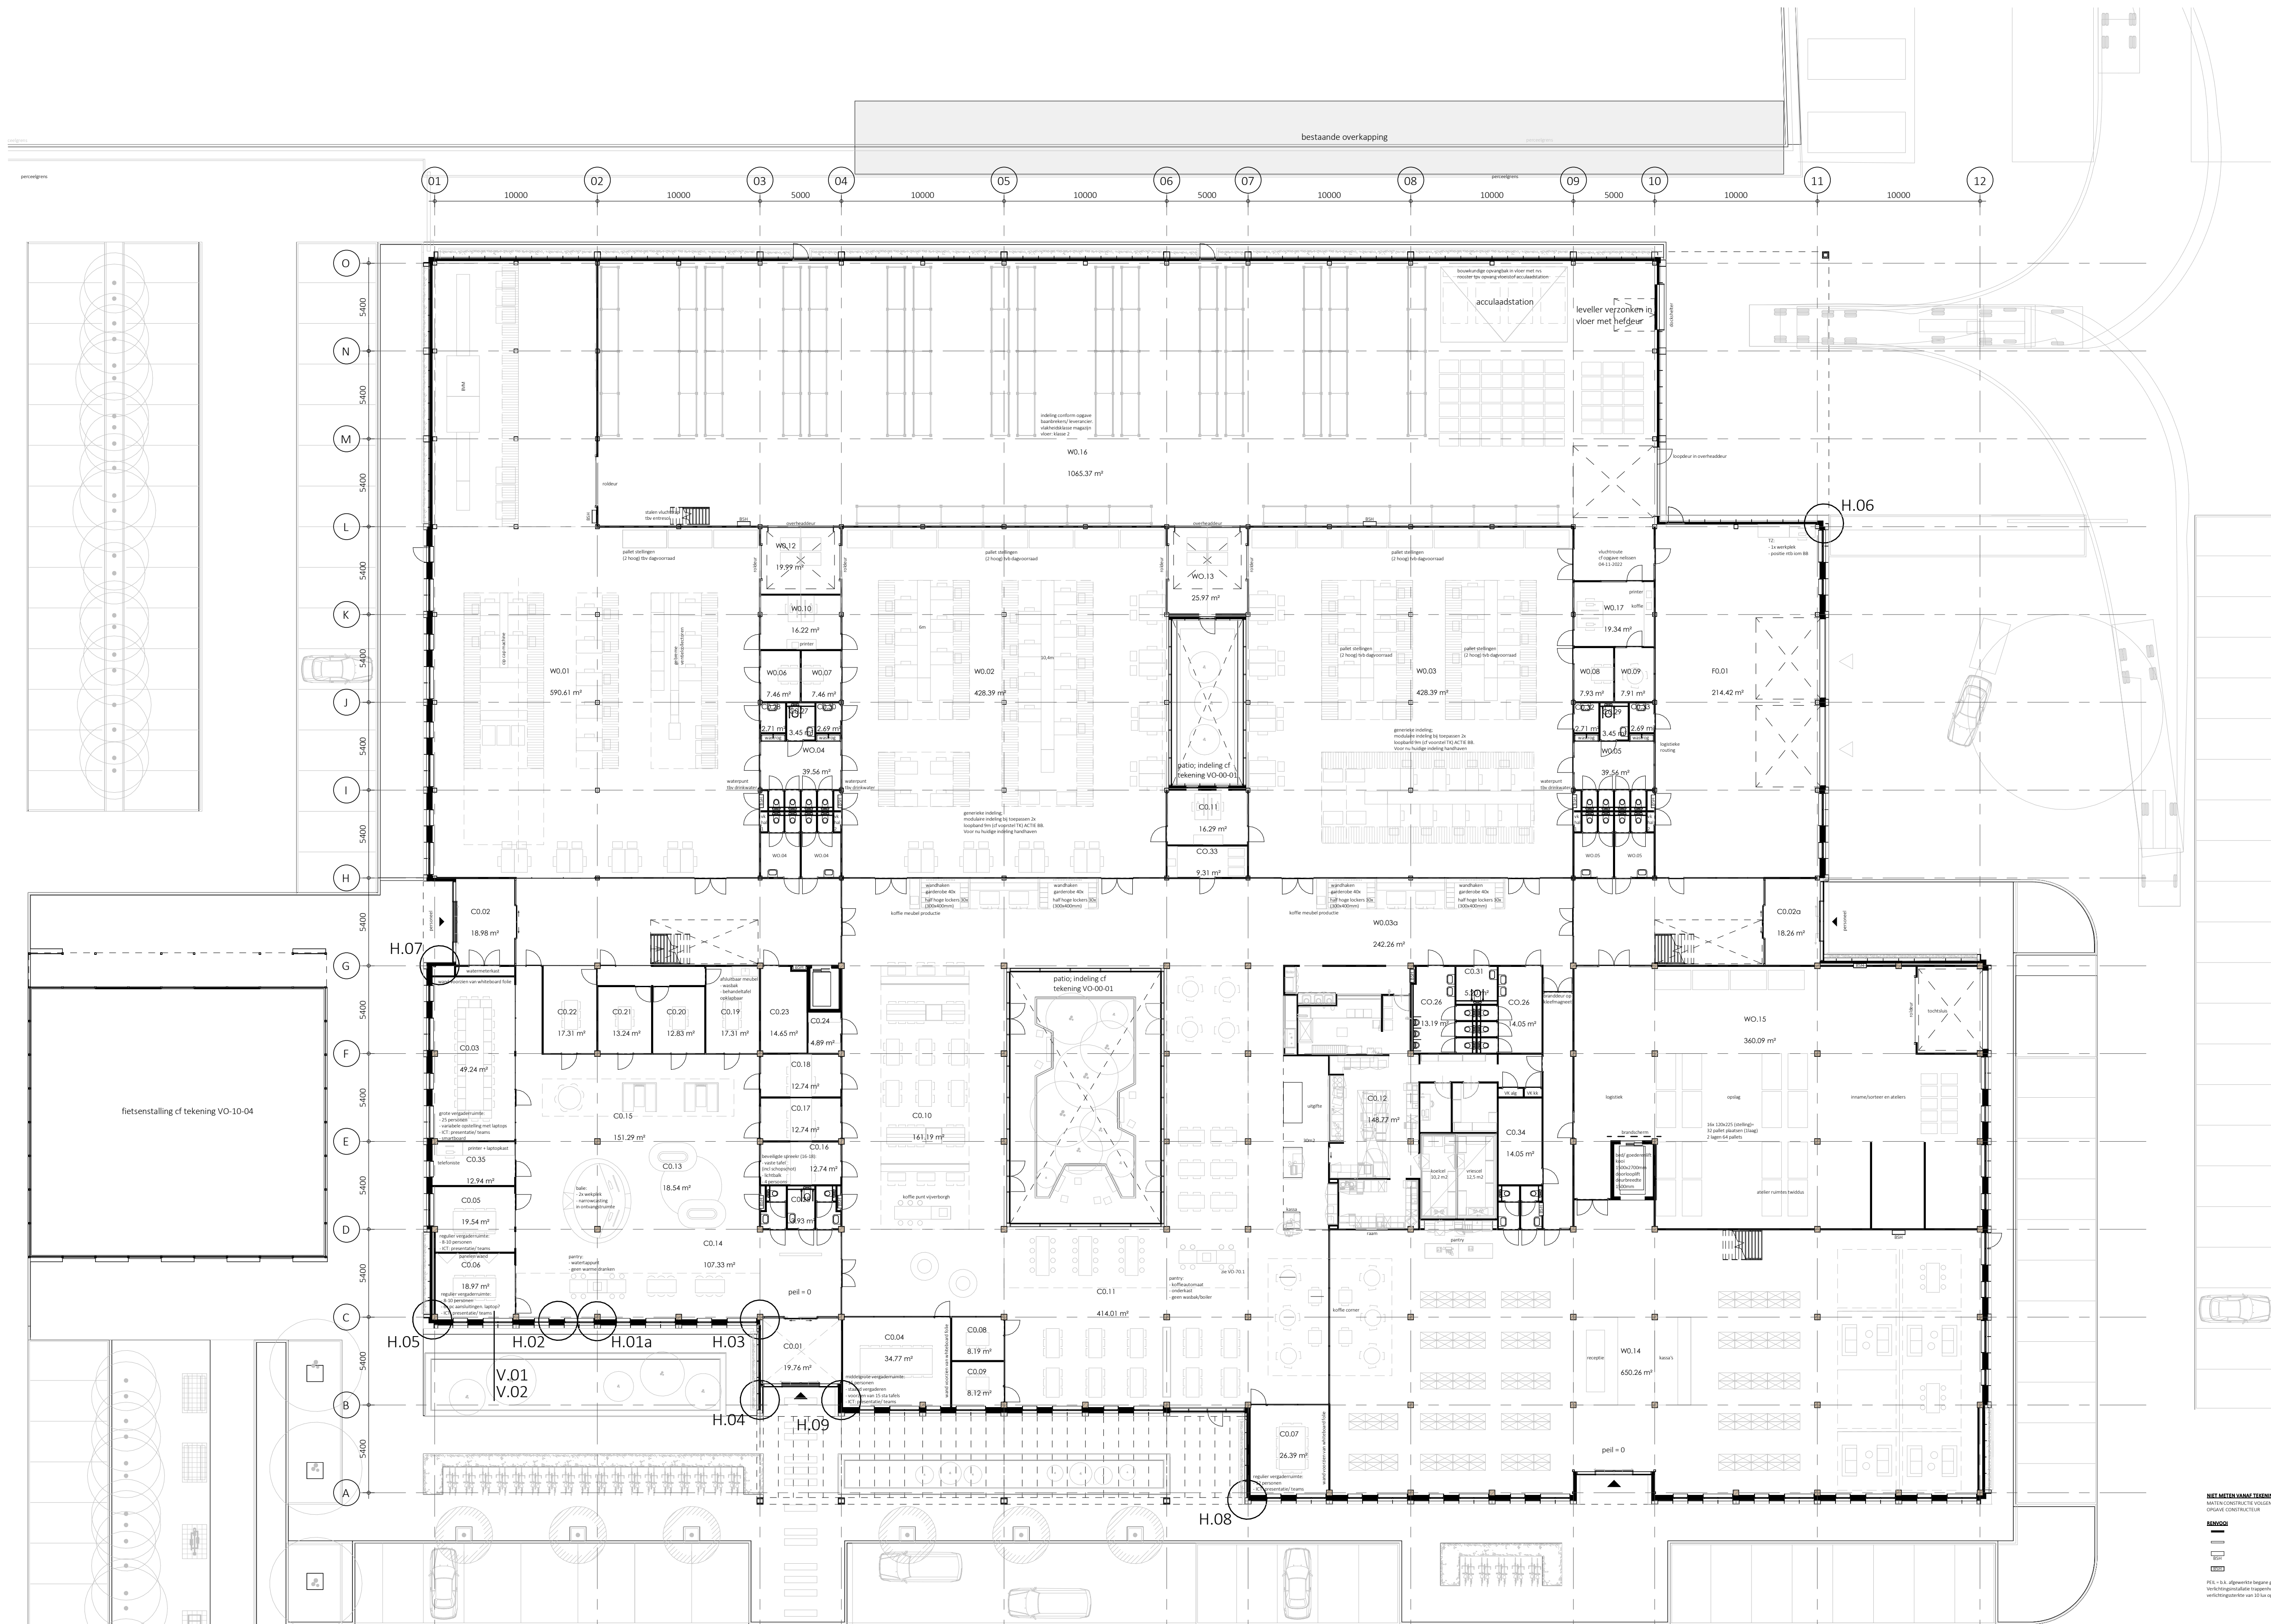

BEGANE GROND	
WVVL FACILITATIE	
FO.01 TZ	
FO.02 opslag	* kastwand in ruimte FO.01
WERKBEREIJDE	
WO.01 productieruimte 1	
WO.02 productieruimte 2	
WO.03 productieruimte 3	
WO.04 lockers/garderobe	
WO.05 toiletten 1	
WO.06 sprekeruimte 1	
WO.07 sprekeruimte 2	
WO.08 sprekeruimte 3	
WO.09 sprekeruimte 4	
WO.10 kantoor verpakking	
WO.11 kantoor teammanager	
WO.12 in/outbound 1 productie	
WO.13 in/outbound 2 productie	
WO.14 kringloopwinkel	
WO.15 kringloop opslag/intake	
WO.16 magazijn	
WO.17 kantoor magazijn	
wachtruimte magazijn	
toilet magazijn	
CENTRALE VOORZIENINGEN	
CO.01 entreehal	
CO.02 entree personeel	
CO.03 entree personeel	
CO.04 grote vergaderruimte	
CO.05 regulier vergader 1	
CO.06 regulier vergader 2	
CO.07 regulier vergader 3	
CO.08 klein vergader 1	
CO.09 klein vergader 2	
CO.10 werktafel	
CO.11 bedrijfsrestaurant	
CO.12 bedrijfskitchen	
CO.13 receptie	
CO.14 ontvangst/ wachtruimte	
CO.15 front office	
CO.16 beveiligde spr. ruimte 1	
CO.17 beveiligde spr. ruimte 2	
CO.18 beveiligde spr. ruimte 3	
CO.19 beveiligde spr. ruimte 4	
CO.20 beveiligde spr. ruimte 5	
CO.21 beveiligde spr. ruimte 6	
CO.22 bedrijfsruimte	
CO.23 berging/droogruimte	
CO.24 opslag kantoor artikelen	
CO.25 toiletgroep 1	
CO.26 toiletgroep 2	
CO.27 mindervalide toilet	
CO.28 werktafel	
CO.29 mindervalide toilet	
CO.30 werktafel	
CO.31 mindervalide toilet	
CO.32 werktafel	
CO.33 werktafel	
CO.34 technische kassapanning	
CO.35 douche	
douche/keukenruimte	
VERDIEPING	
PRIMAIRE WERKOMGEVING KANTOOR	
K1.01 kantoorplek	
K1.02 concentrate w.p. 1	
K1.03 concentrate w.p. 2	
K1.04 concentrate w.p. 3	
K1.05 concentrate w.p. 4	
K1.06 concentrate w.p. 5	
K1.07 concentrate w.p. 6	
K1.08 concentrate w.p. 7	
K1.09 concentrate w.p. 8	
K1.10 concentrate w.p. 9	
K1.11 concentrate w.p. 10	
K1.12 concentrate w.p. 11	
K1.13 concentrate w.p. 12	
K1.14 concentrate w.p. 13	
K1.15 concentrate w.p. 14	
K1.16 speciale werkplek 1	
K1.17 speciale werkplek 2	
K1.18 speciale werkplek 3	
SECUNDAIRE WERKOMGEVING KANTOOR	
beplek	
aanloopplek	
K1.19 overloop/kamer w.p. 1	
K1.20 overloop/kamer w.p. 2	
K1.21 overloop/kamer w.p. 3	
K1.22 overloop/kamer w.p. 4	
K1.23 overloop/kamer w.p. 5	
K1.24 vergader 1	
K1.25 vergader 2	
K1.26 vergader 3	
K1.27 vergader 4	
K1.28 vergader 5	
K1.29 pantry	
K1.30 pantry 2 incl. inf. overloop	
K1.31 pantry 2 incl. inf. overloop	
K1.32 pantry 3 incl. inf. overloop	
K1.33 pantry 3 incl. inf. overloop	
K1.34 pantry 3 incl. inf. overloop	
K1.35 pantry 3 incl. inf. overloop	
K1.36 pantry 3 incl. inf. overloop	
WVVL FACILITATIE	
F1.01 kantoor	
F1.02 sprekkamer 1	
F1.03 sprekkamer 2	
F1.04 werktafel	
F1.05 opslagruimte	
F1.06 douche/keukenruimte	
F1.07 wasmachine ruimte	
reprocentruimte	
WERKBEREIJDE	
W1.01 kringloop productie	
W1.02 kantoor kringloop	
W1.03 kringloopwinkel	
W1.04 kantoor hal 1	
W1.05 kantoor hal 2	
W1.06 kantoor hal 3	
W1.377 kantoor hal 374	

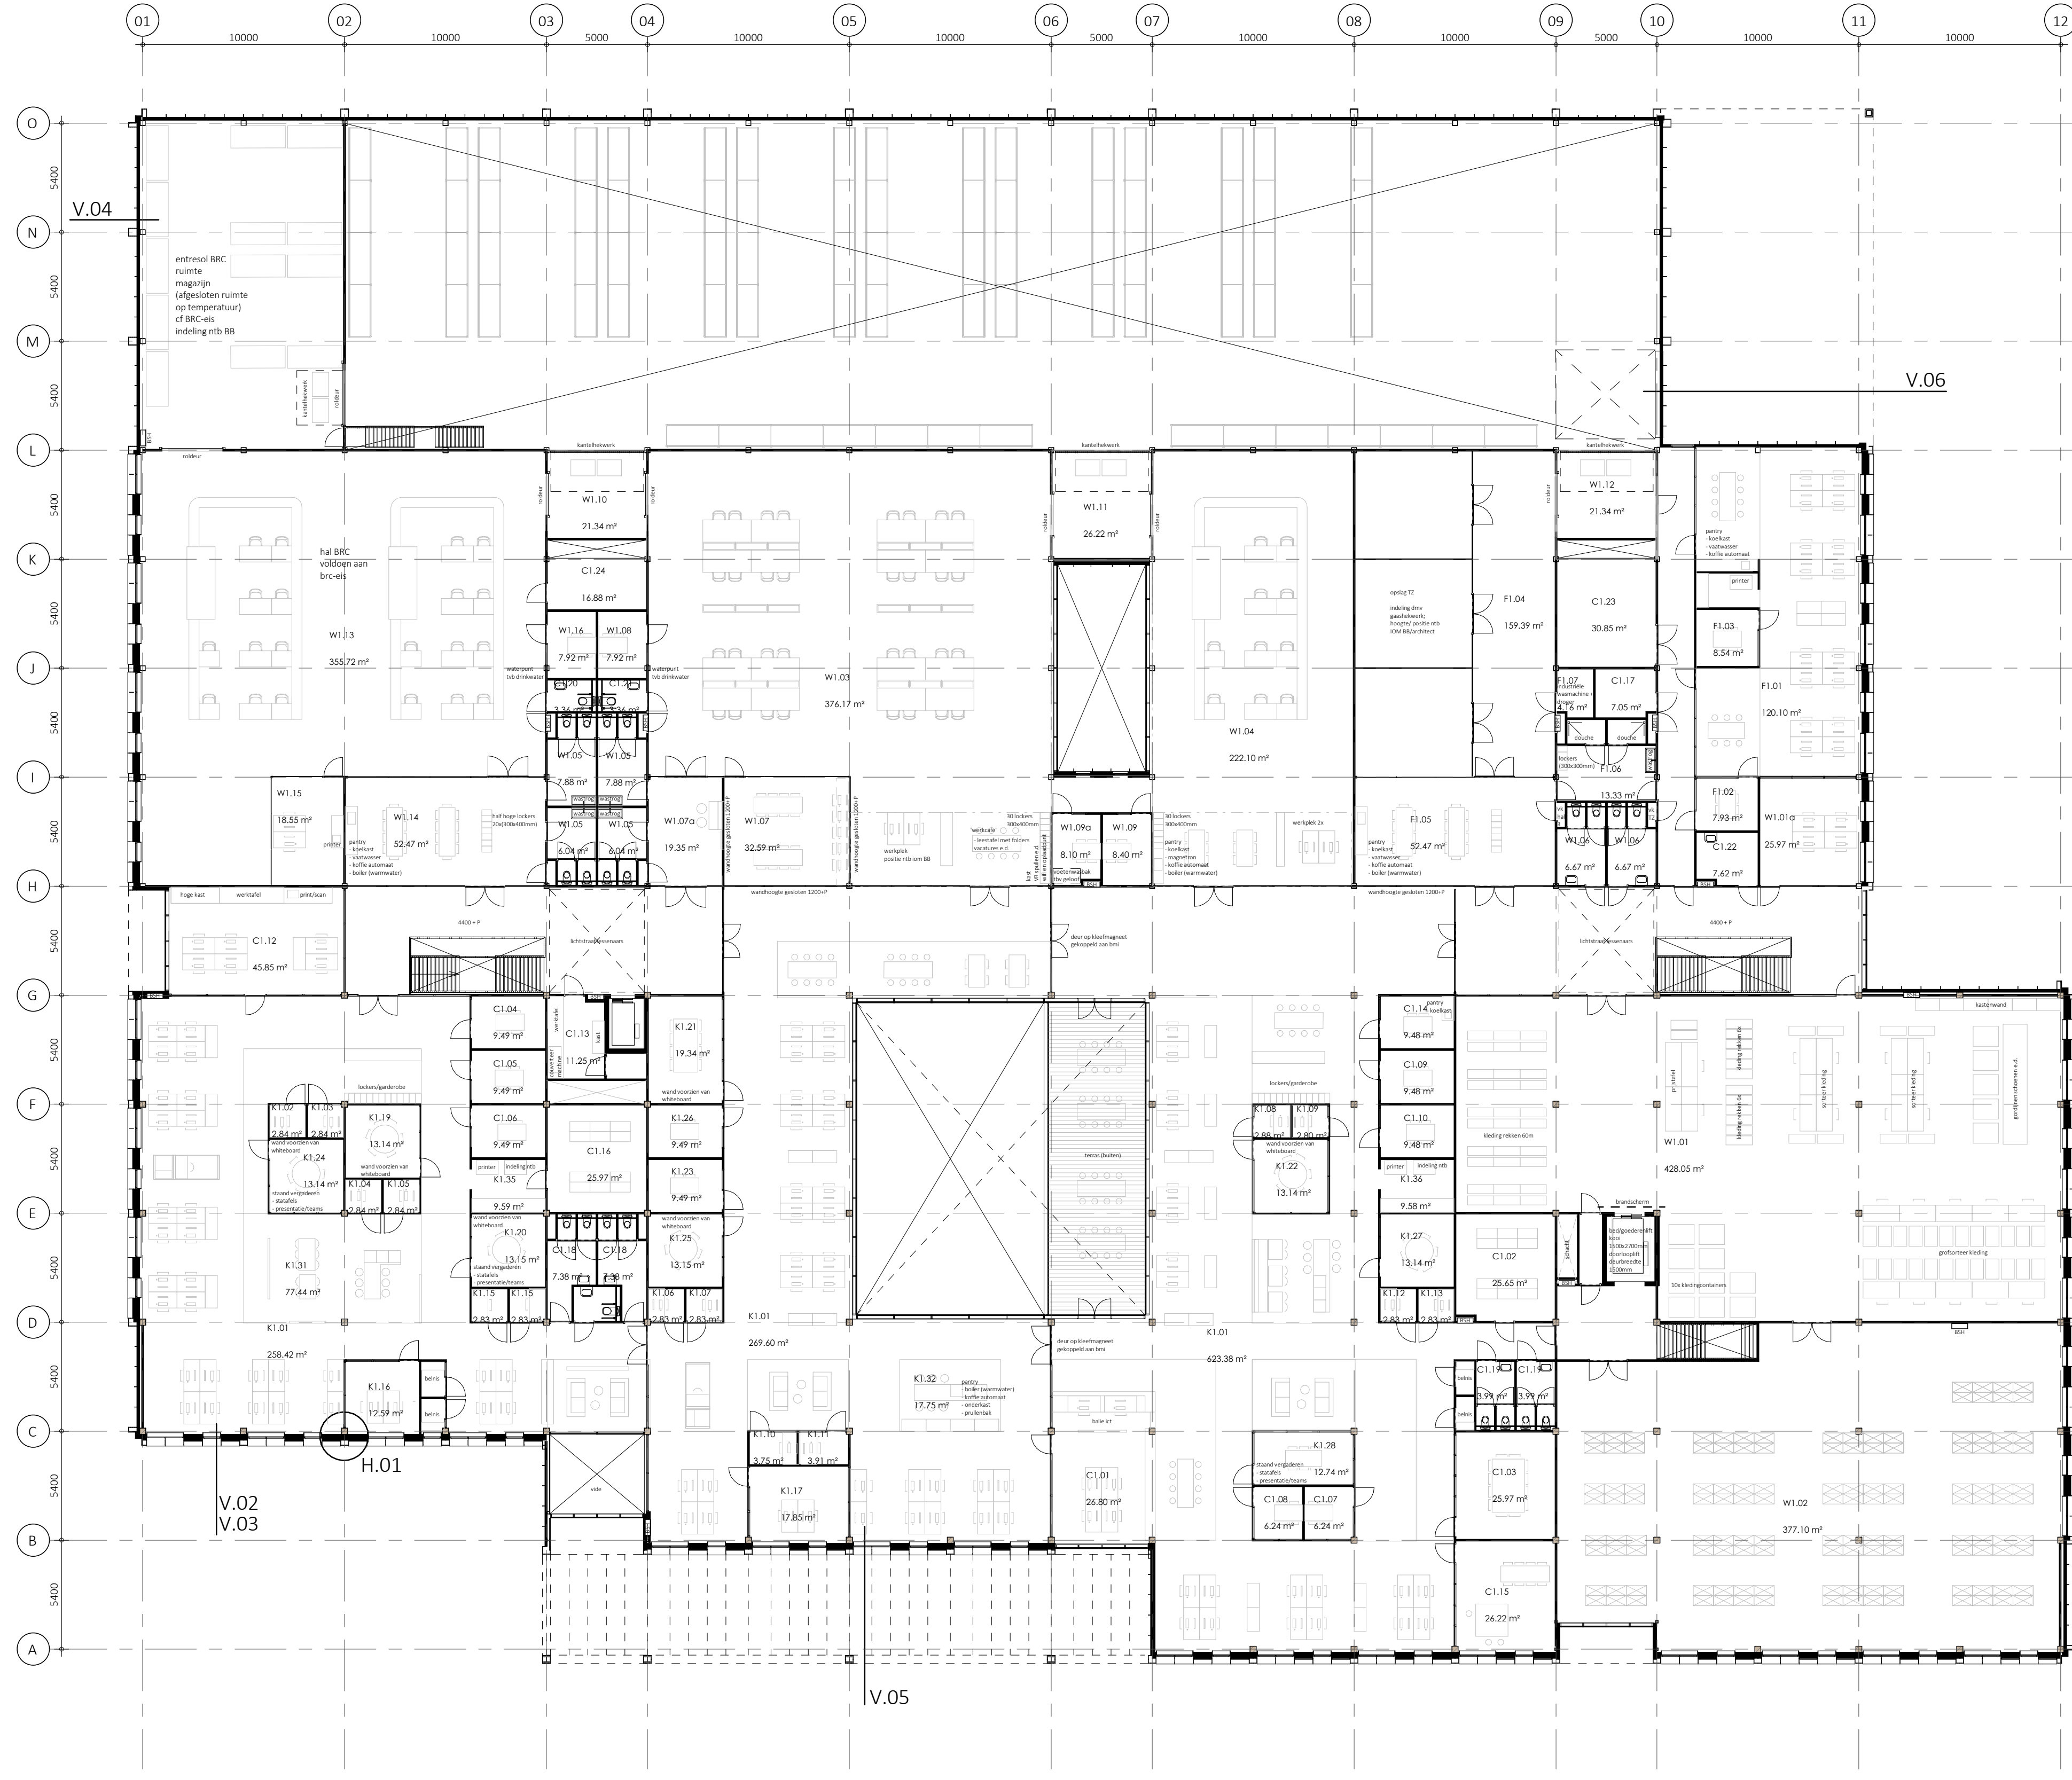

BEGANE GROND	
WML FACILITATIE	
F0.01 12	
F0.02 opslag	* kastenwand in ruimte F0.01
WERKBEDRIJF	
W0.01 productieruimte 1	
W0.02 productieruimte 2	
W0.03 productieruimte 3	
W0.04 lockers/garderobe	
W0.05 toiletten 1	
W0.06 sprekeruimte 1	
W0.07 sprekeruimte 2	
W0.08 sprekeruimte 3	
W0.09 sprekeruimte 4	* kantine magiijn
W0.10 kantoor verpakking	
W0.11 kantoor teammanager	
W0.12 n/v/outbound 1 productie	
W0.13 n/v/outbound 2 productie	
W0.14 kringloopwinkel	* incl toiletten-afelers
W0.15 kringloop opslag/intake	* incl goederslitt
W0.16 magiijn	
W0.17 kantoor magiijn	
wachtruimte magiijn	* gebruik sprekeruimte W0.09
toilet magiijn	* gebruik toiletgroep 2 W0.05
CENTRALE VOORZIENINGEN	
C0.01 entreshal	
C0.02 entree personeel	
C0.03 entree personeel	
C0.04 grote vergaderruimte	
C0.05 regulier vergader 1	
C0.06 regulier vergader 2	
C0.07 regulier vergader 3	
C0.08 klein vergader 1	
C0.09 klein vergader 2	
C0.10 werktafe	
C0.11 bedr/fresaurant	
C0.12 bedr/flesalen	* incl koe/vriescel
C0.13 receptie	
C0.14 ontvangst/ wachtruimte	
C0.15 front office	
C0.16 beveiligde spr. ruimte 1	
C0.17 beveiligde spr. ruimte 2	
C0.18 beveiligde spr. ruimte 3	
C0.19 beveiligde spr. ruimte 4	
C0.20 beveiligde spr. ruimte 5	
C0.21 beveiligde spr. ruimte 6	
C0.22 bedr/fharts	
C0.23 beveiligd/graf	
C0.24 opslag kantoor artikelen	
C0.25 toiletgroep 1	
C0.26 toiletgroep 2	* incl mva toilet
C0.27 mindervalide toilet	
C0.28 werktaf	
C0.29 mindervalide toilet	
C0.30 werktaf	
C0.31 mindervalide toilet	
C0.32 werktaf	
C0.33 werktaf	
C0.34 techniek laagspanning	
C0.35 vloerster	* douche in F1.06
C0.36 douche	
VERDIEPING	
PRIMAIRE WERKONGEVING KANTOOR	
K1.01 haloverloop	
K1.02 concentratie wp 1	
K1.03 concentratie wp 2	
K1.04 concentratie wp 3	
K1.05 concentratie wp 4	
K1.06 concentratie wp 5	
K1.07 concentratie wp 6	
K1.08 concentratie wp 7	
K1.09 concentratie wp 8	
K1.10 concentratie wp 9	
K1.11 concentratie wp 10	
K1.12 concentratie wp 11	
K1.13 concentratie wp 12	
K1.14 concentratie wp 13	
K1.15 concentratie wp 14	
K1.16 special werkplek 1	
K1.17 special werkplek 2	
K1.18 special werkplek 3	* vervallen
SECUNDAIRE WERKONGEVING KANTOOR	
beplek	* m2 uit verd.
beplek	* m2 uit verd.
K1.19 overleg/samen wp 1	
K1.20 overleg/samen wp 2	
K1.21 overleg/samen wp 3	
K1.22 overleg/samen wp 4	
K1.23 overleg/samen wp 5	
K1.24 vergader 1	
K1.25 vergader 2	
K1.26 vergader 3	
K1.27 vergader 4	
K1.28 vergader 5	
K1.29 pantry	
K1.30 pantry	
K1.31 pantry 1 incl inf. overleg	* vervallen BB 3a pantry's
K1.32 pantry 2 incl inf. overleg	
K1.33 pantry	
K1.34 pantry 3 incl. inf. overleg	
K1.35 printruimte 1	* incl lockers
K1.36 printruimte 2	* incl lockers
WML FACILITATIE	
F1.01 kantoor	
F1.02 spreekkamer 1	
F1.03 spreekkamer 2	
F1.04 werktafel	
F1.05 opstapruimte	
F1.06 douche/wasruimte	
F1.07 wasruimte	
F1.08 wasruimte	
W1.100 kringloop productie	
CENTRALE VOORZIENINGEN	
C1.01 ICT helpdesk	
C1.02 ICT helpdesk	
C1.03 regulier vergader 4	
C1.04 klein vergaderruimte 3	
C1.05 klein vergaderruimte 4	
C1.06 klein vergaderruimte 5	
C1.07 klein vergaderruimte 6	
C1.08 klein vergaderruimte 7	
C1.09 klein vergaderruimte 8	
C1.10 klein vergaderruimte 9	
C1.11 archief	
C1.12 informatie beheer	
C1.13 regio informatie beheer	
C1.14 half mediatie ruimte	
C1.15 m2 kamer	
C1.16 meerkamer	
C1.17 ser ruimte 2	
C1.18 toiletgroep 3	
C1.19 toiletgroep 4	
C1.20 mindervalide toilet	
C1.21 mindervalide toilet	
C1.22 werktaf	
C1.23 techniekruimte	
C1.24 techniekruimte	

project
Nieuwbouw Baanbrekers
Zanddonkweg 14 te Waalkijk

ontwerper
Baanbrekers
Zanddonkweg 14, 5144
NX Waalkijk

ontwerp
plattgrond verdieping

getekend
TaraKade

datum
10-02-2023

schaal
1:200

formaat
A1

status
definitief

wijziging

projectnummer
1326

stadnummer
VO-10-02

Postbus 60
5211 EB 's-Hertogenbosch
T 073 684 14 48 (tara)
T 073 658 70 70 (burekade)

info@tara.nl
www.tara.nl
post@burekade.nl
www.burekade.nl


voorlopig ontwerp plus




**tarra
kade**

Postelstraat 60 info@tarra.nl
5211 EB 's-Hertogenbosch www.tarra.nl
T 073 684 14 48 (tarra) post@burorakade.nl
T 073 658 70 70 (burokade) www.burorakade.nl


bladnummer
VO-10-03

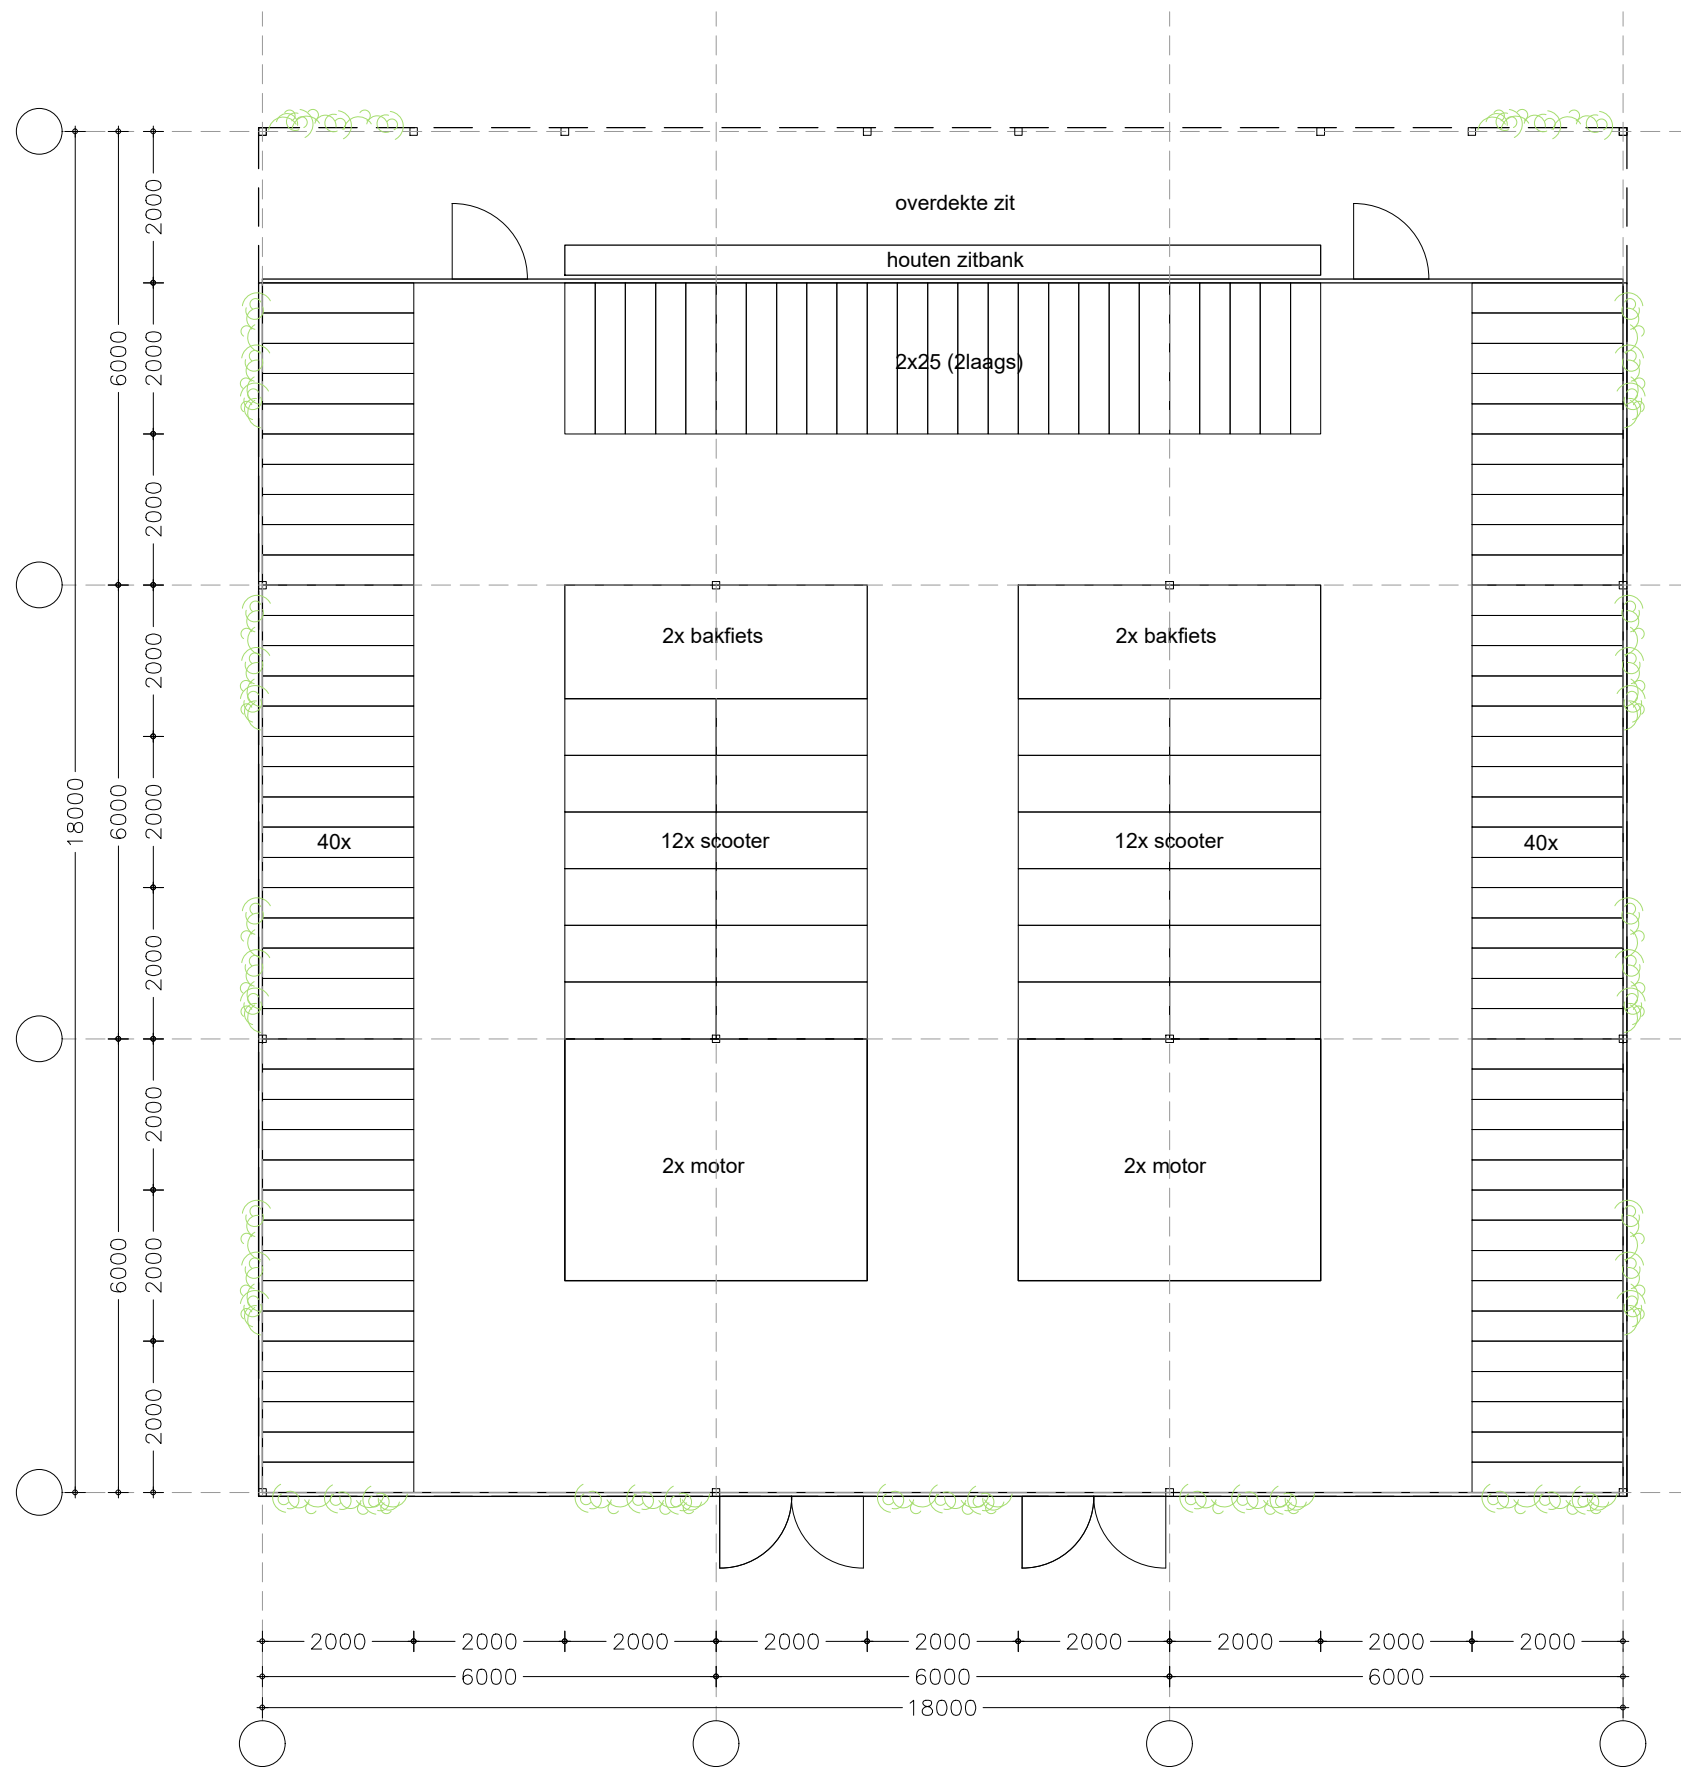


plattegrond fietsenstalling

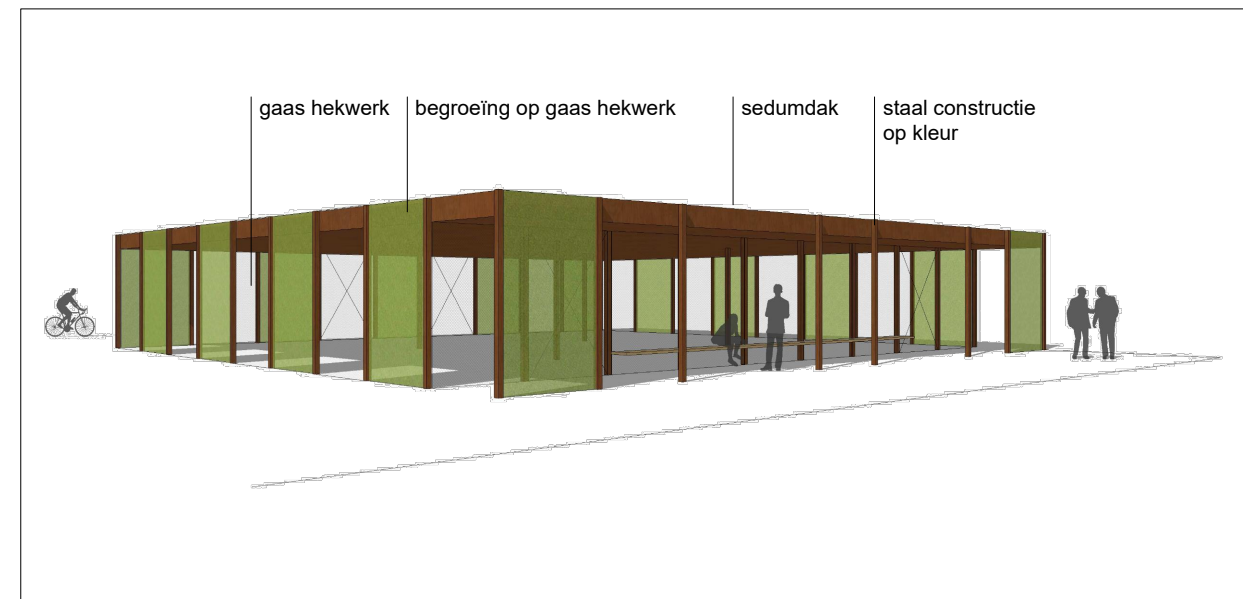

3D impressie fietsenstalling

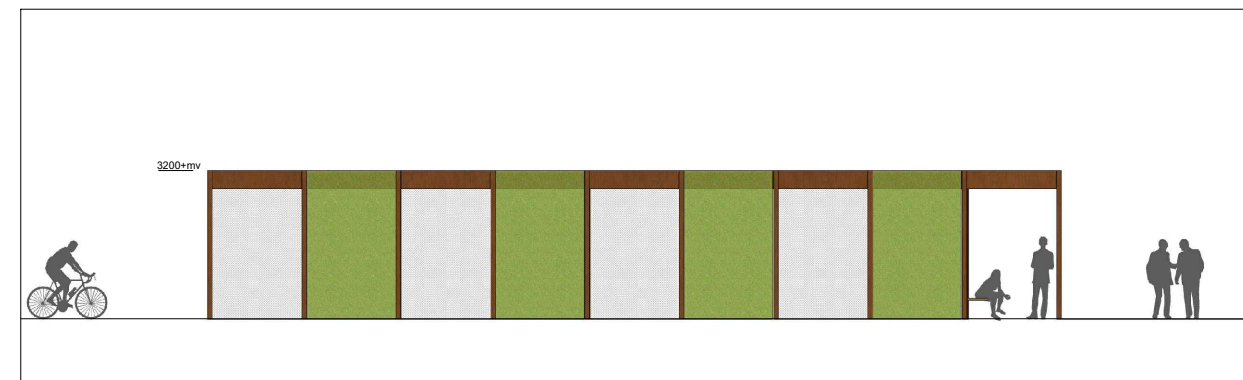

zij aanzicht fietsenstalling

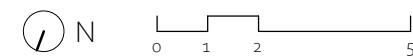

NIET METEN VANAF TEKENING
MATEN CONSTRUCTIE VOLGENS OPGAVE LEVERANCIER/ CONSTRUCTEUR AANNEMER
Fundering en eventuele hulpconstructie tbv de fietsenstalling vallen onder de opdracht van de aannemer.

Nieuwbouw Baanbrekers
Zanddonkweg 14 te Waalwijk

Baanbrekers
Zanddonkweg 14, 5144

fietsenstalling


getekend
rvk
datum
10-02-2023
schaal
1:100
formaat
A3
status
definitief
wijziging
-





tarra
kade
Postelstraat 60
5211 EB 's-Hertogenbosch
T 073 684 14 48 (tarra)
T 073 658 70 70 (burokade)
info@tarra.nl
www.tarra.nl
post@burokade.nl
www.burokade.nl

voorlopig ontwerp plus

00500_88

VO-10.04

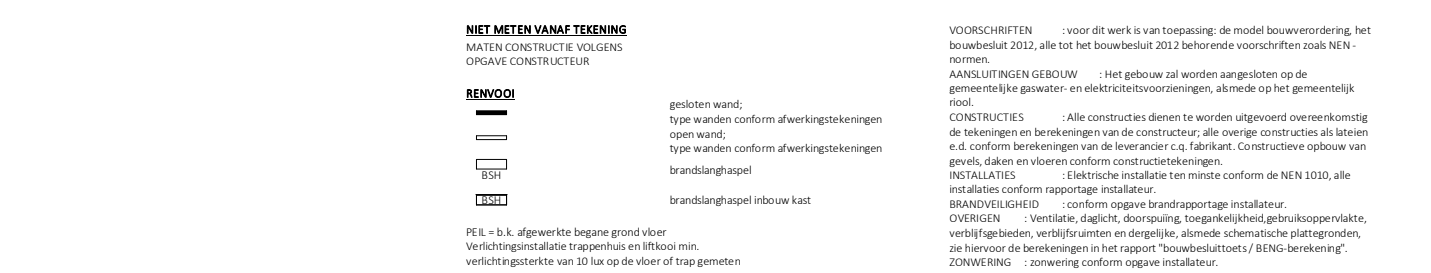

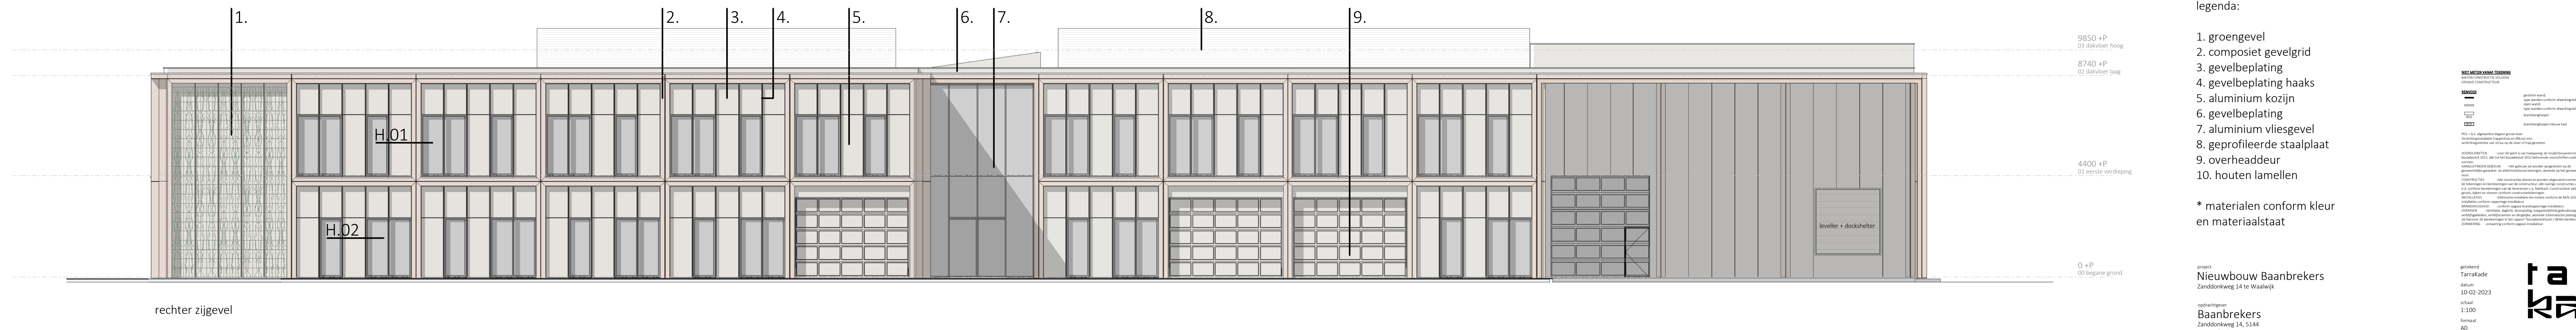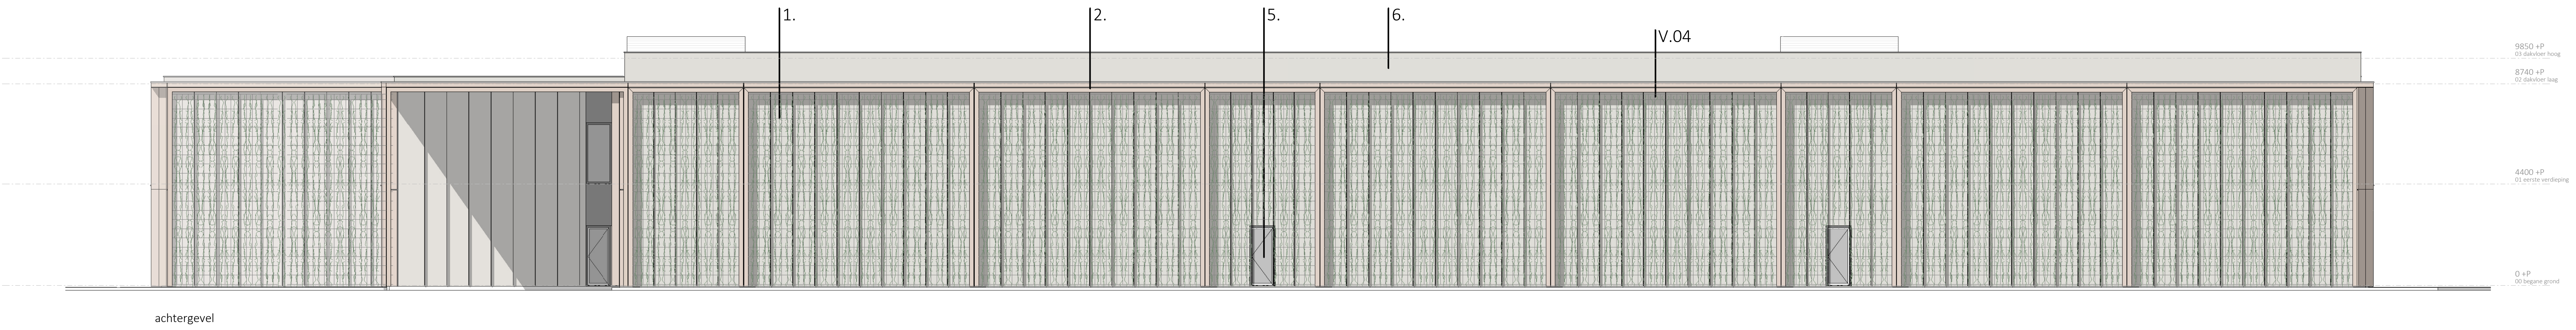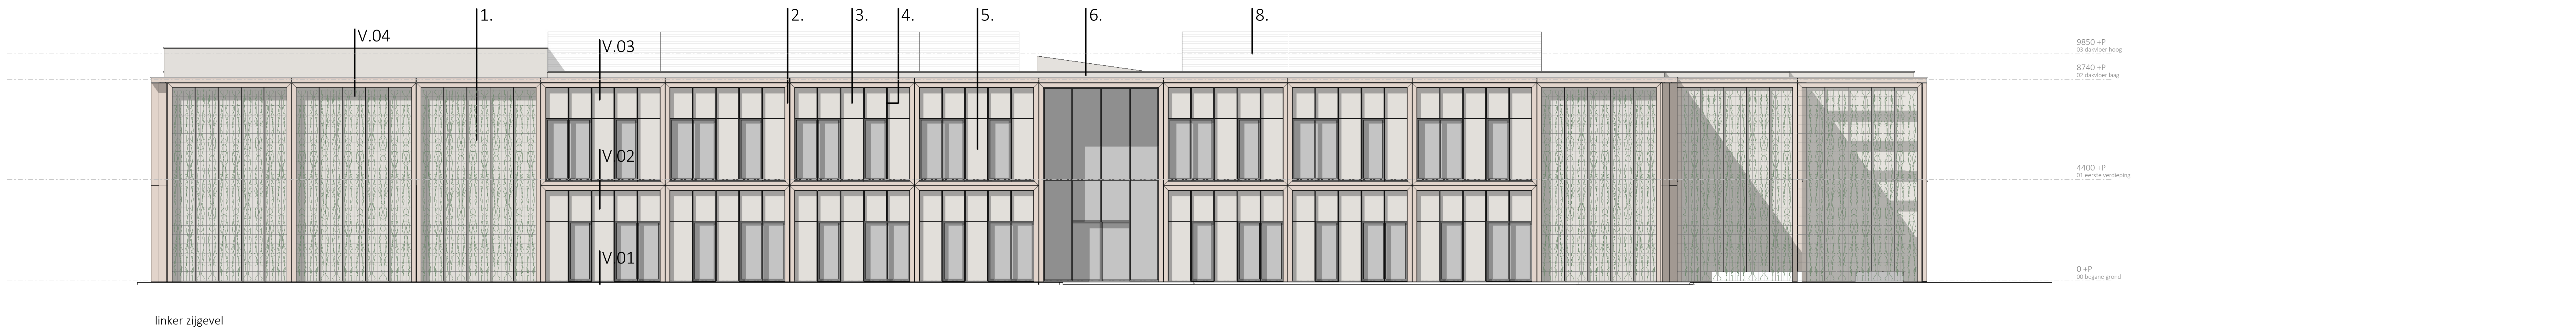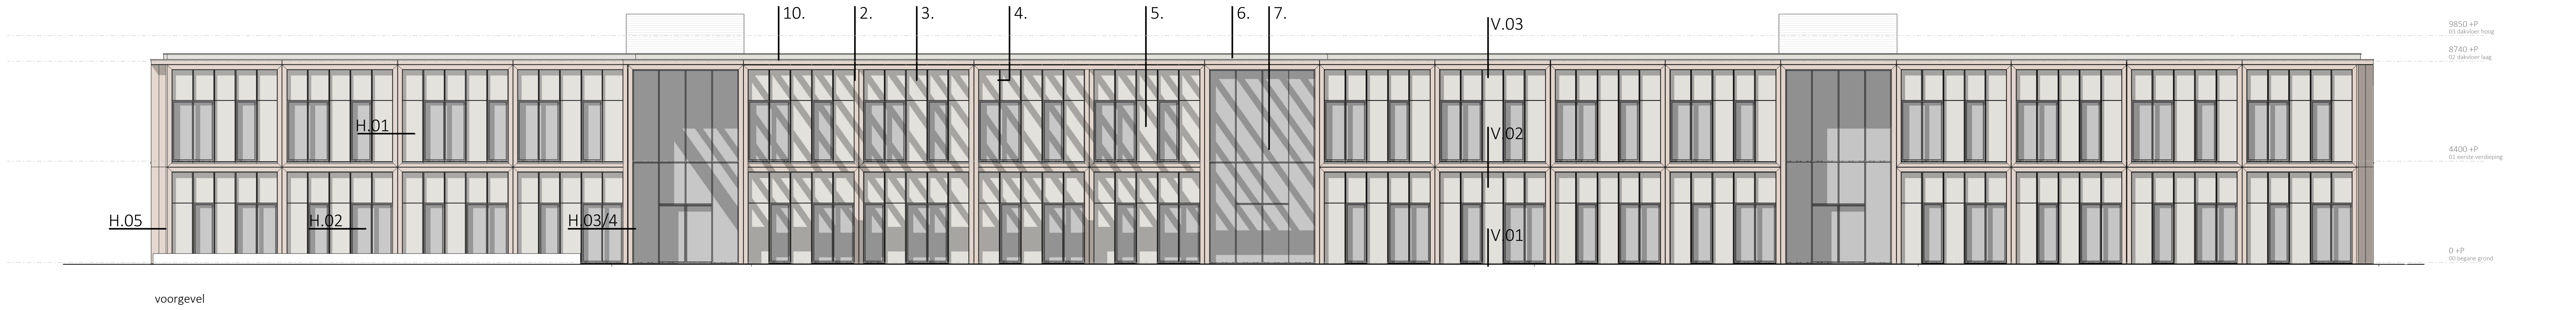

legenda:

1. groengevel
2. composiet gevelgrid
3. gevelbeplating
4. gevelbeplating haaks
5. aluminium kozijn
6. gevelbeplating
7. aluminium vliesgevel
8. geprofileerde staalplaat
9. overheaddeur
10. houten lamellen

* materialen conform kleur en materiaalstaat

project
Nieuwbouw Baanbrekers
Zanddijkweg 14 te Wierseke
opstart
10-02-2023
schaal
1:100
formaat
A0
tekenaar
R.A. Wierseke
ontwerper
gevels totaal


voorlopig ontwerp plus

tarra
kade
project
Nieuwbouw Baanbrekers
Zanddijkweg 14 te Wierseke
opstart
10-02-2023
schaal
1:100
formaat
A0
tekenaar
R.A. Wierseke
ontwerper
gevels totaal


project
Nieuwbouw Baanbrekers
Zanddijkweg 14 te Wierseke
opstart
10-02-2023
schaal
1:100
formaat
A0
tekenaar
R.A. Wierseke
ontwerper
gevels totaal

voorlopig ontwerp plus


1326 VO-30-00

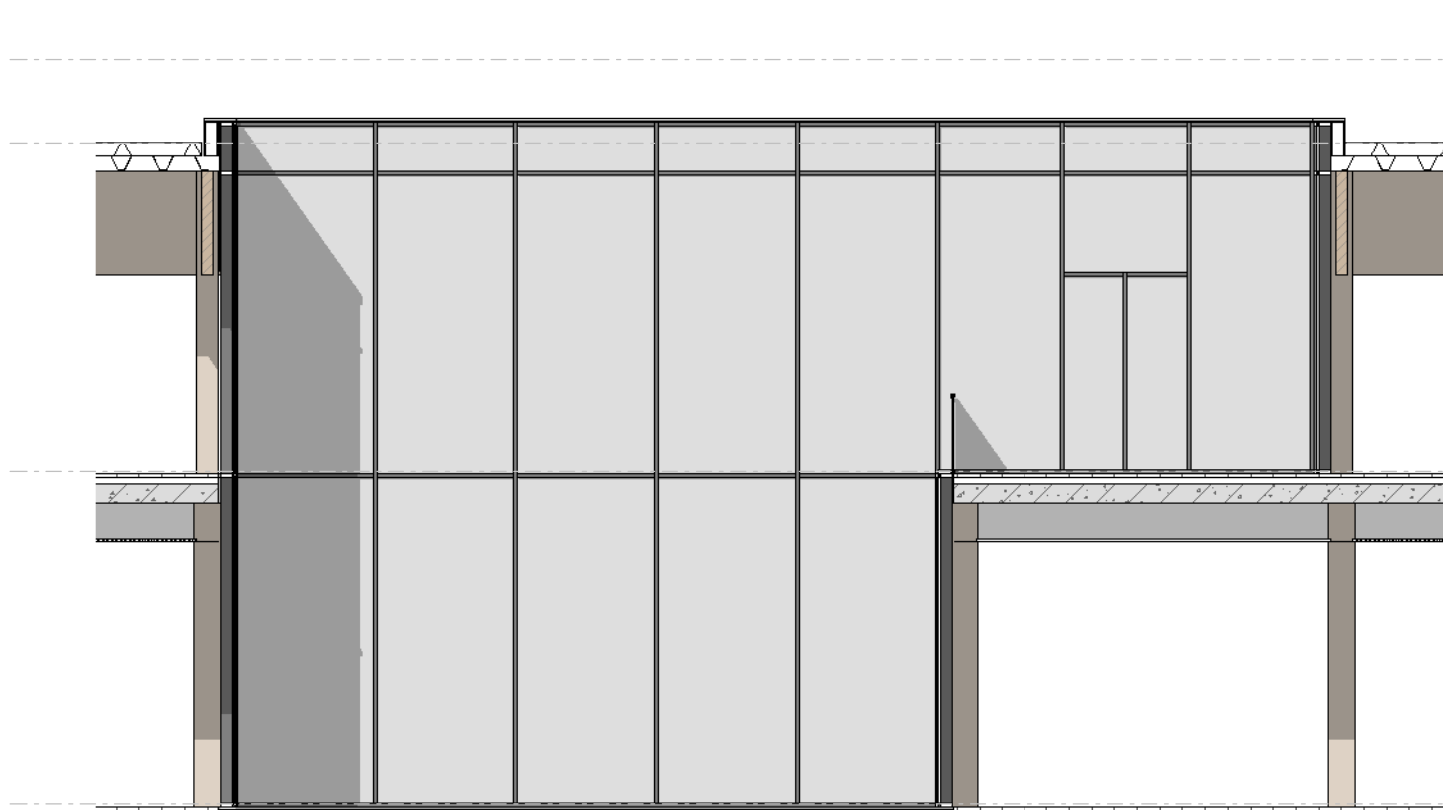


noordgevel grote patio

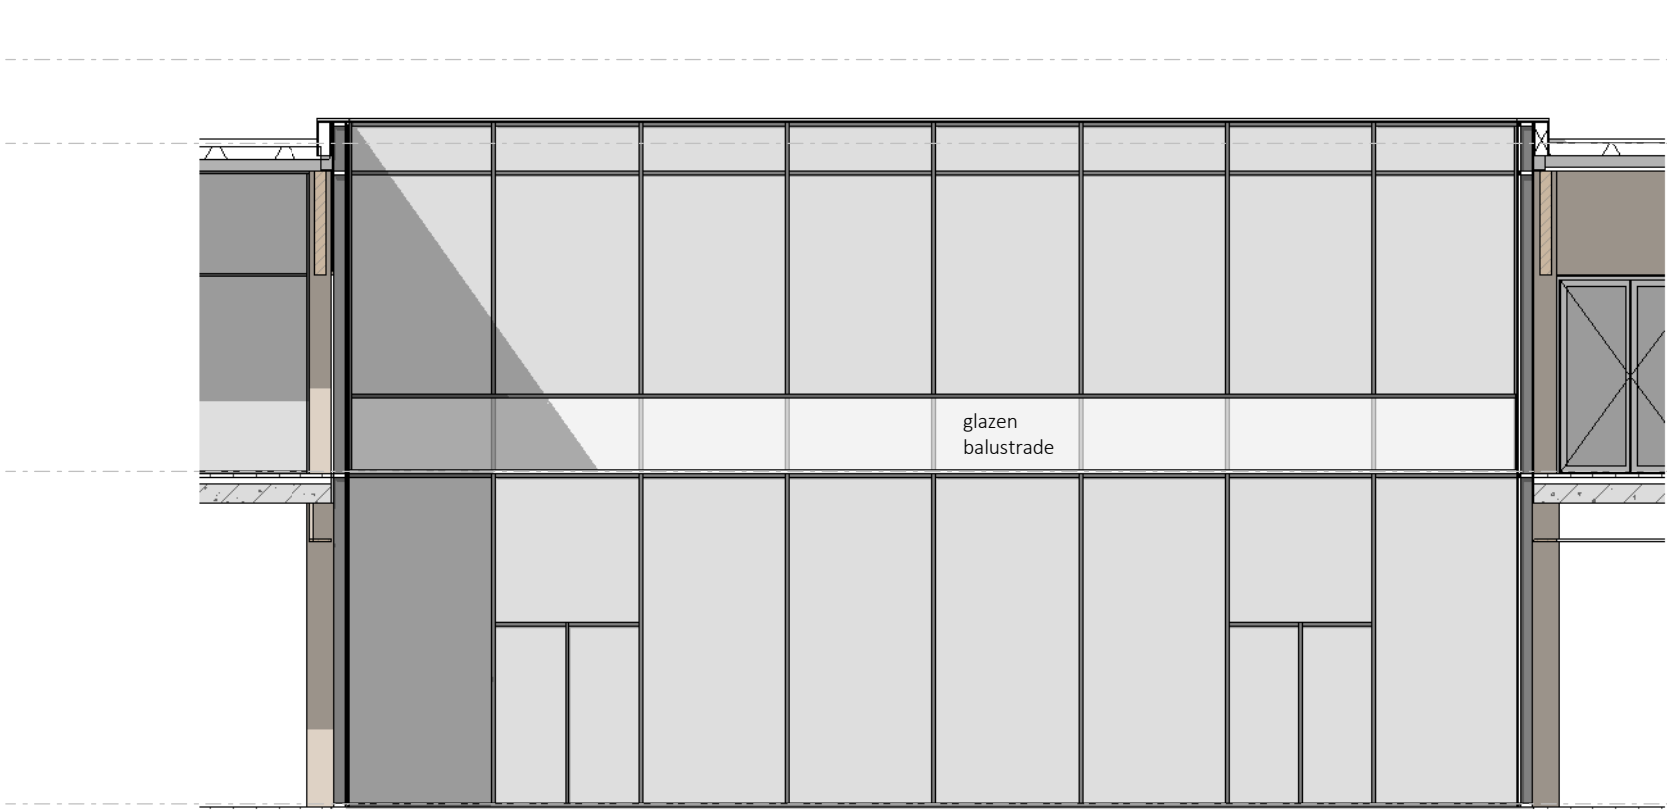


oostgevel grote patio

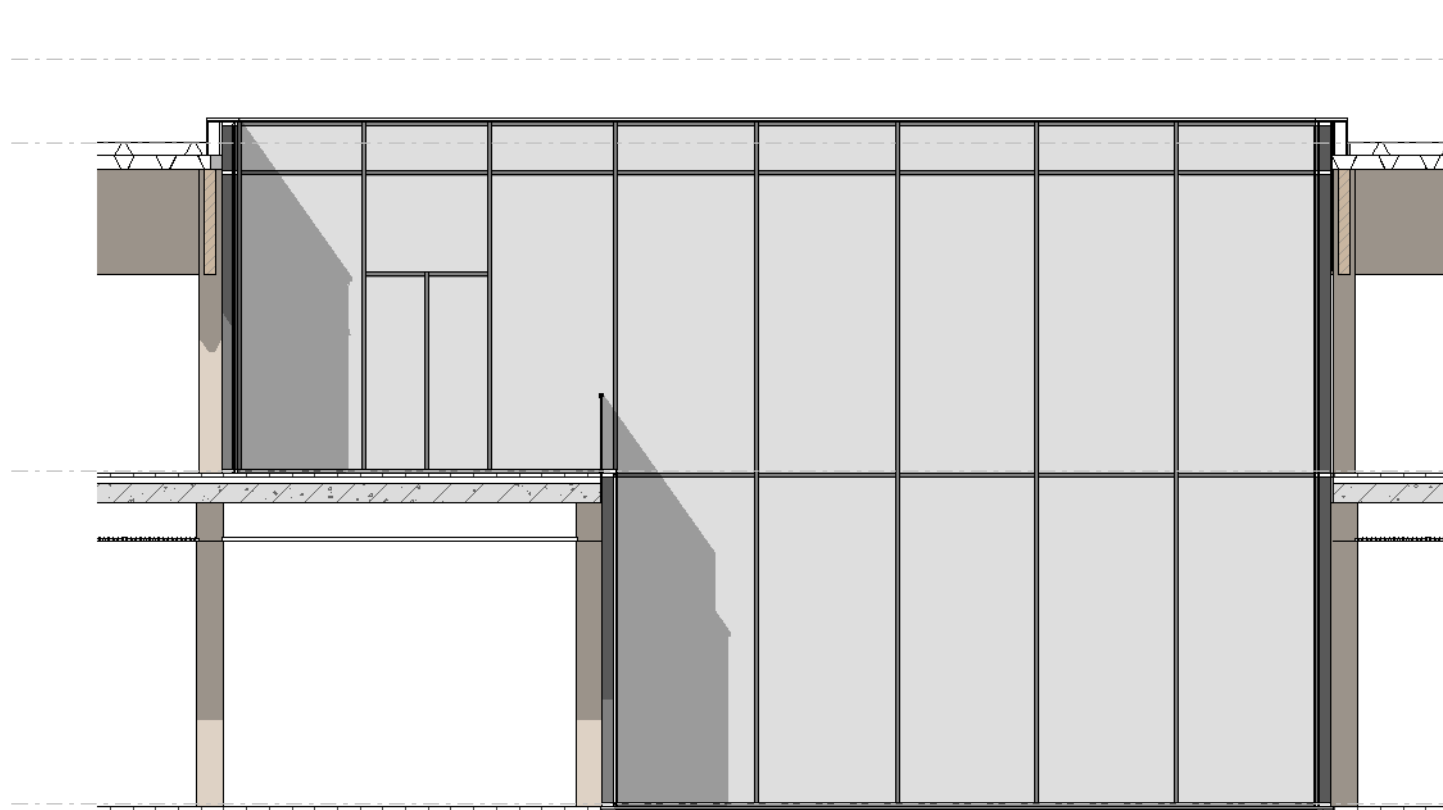


zuidgevel grote patio

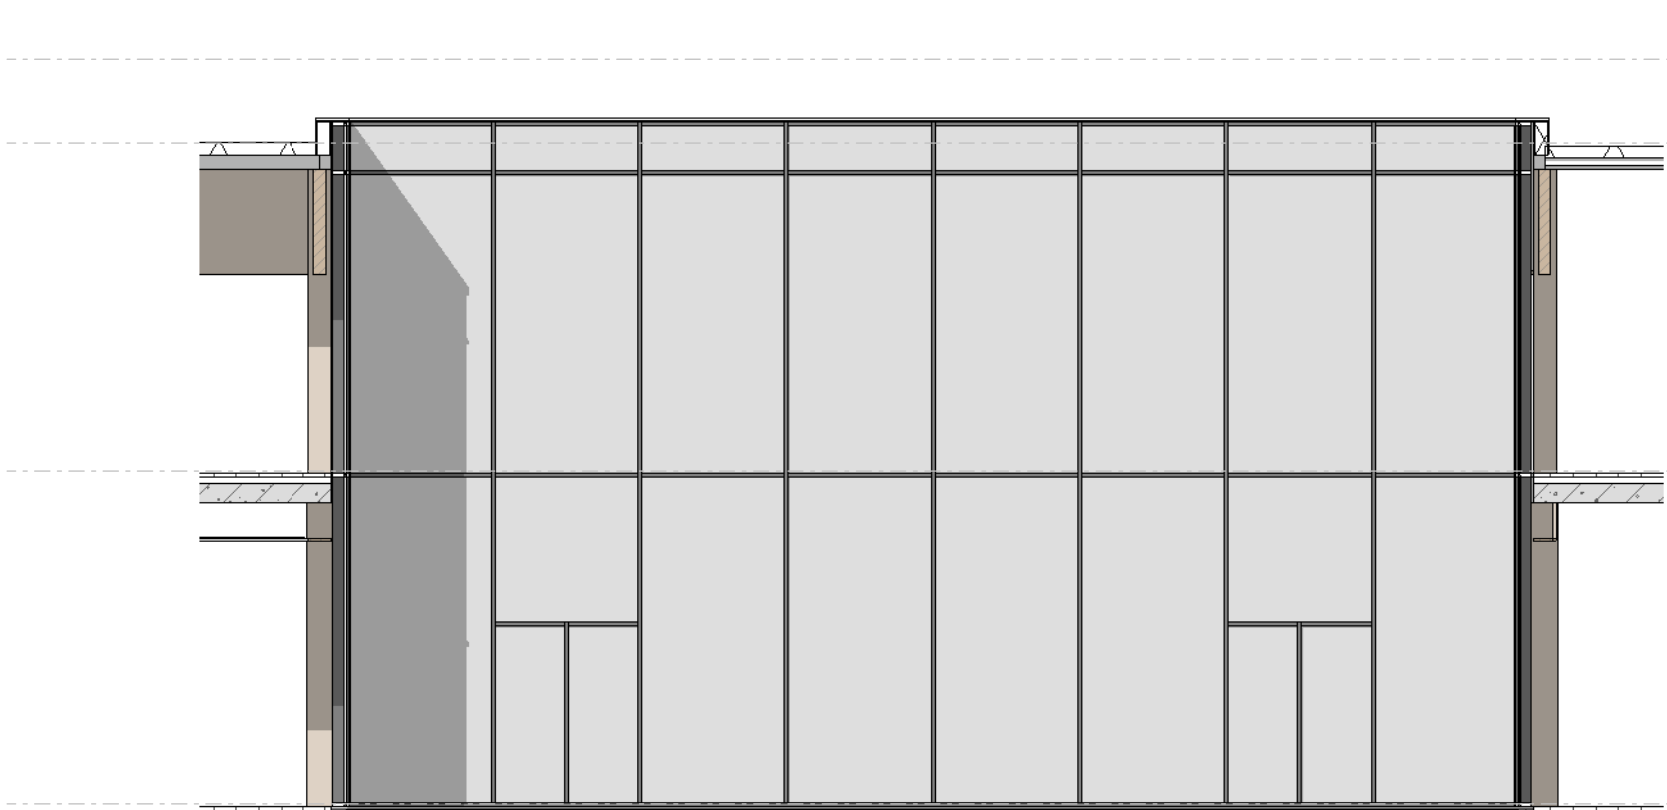


westgevel grote patio

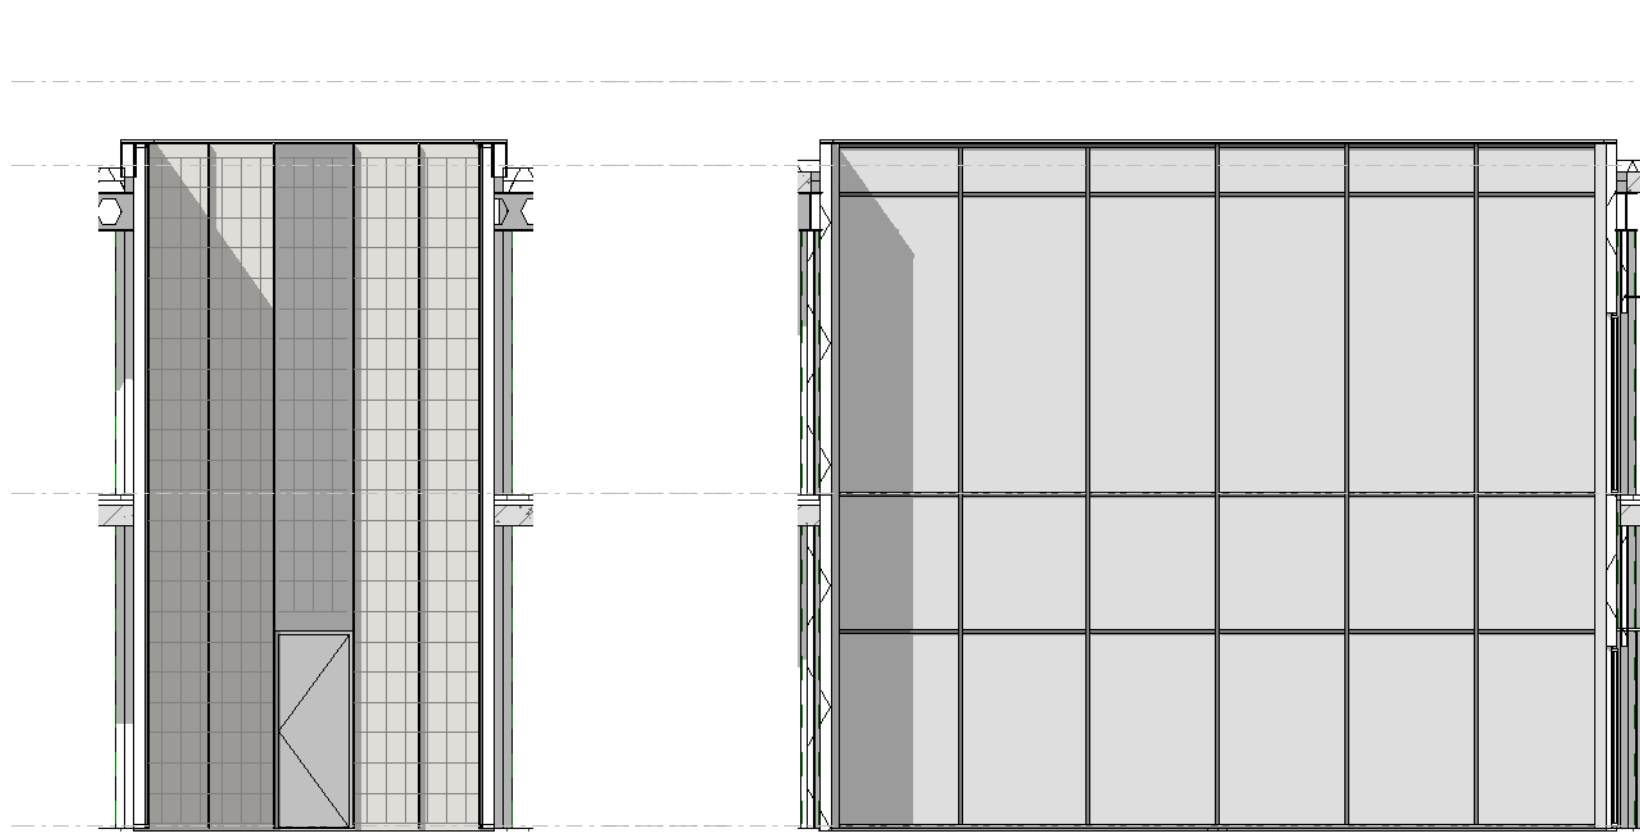


noordgevel kleine patio

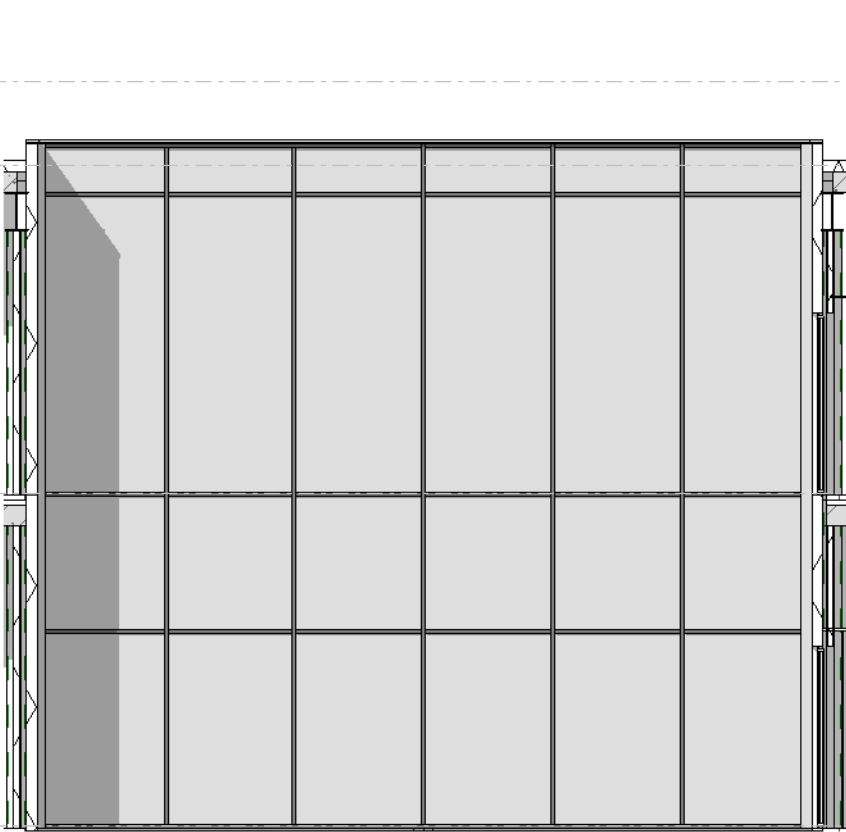

oostgevel kleine patio

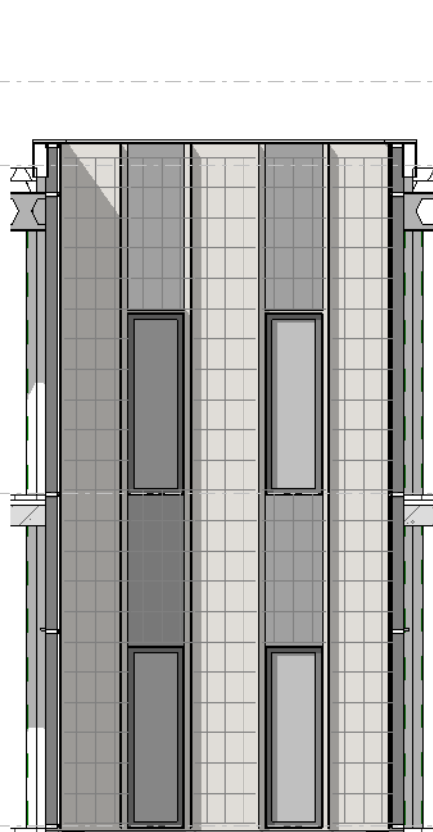

zuidgevel kleine patio

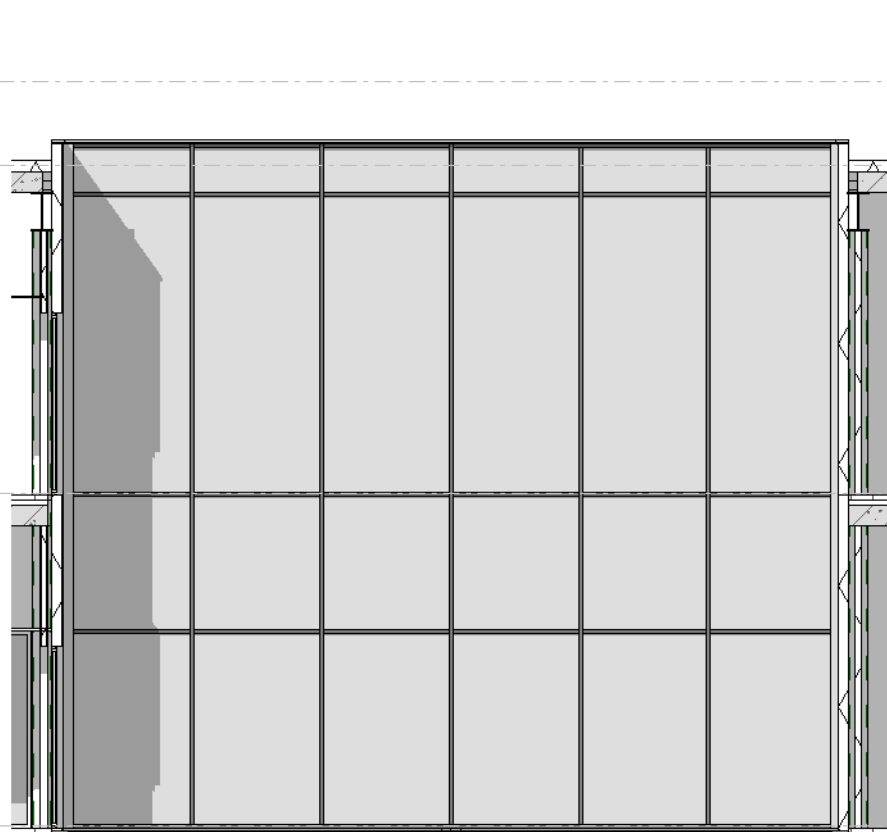

westgevel kleine patio

NIET METEN VANAF TEKENING
WATEN CONSTRUCTIE VOLGENS
OPGAVE CONSTRUCTEUR

BENVOOI
— gesloten wand;
— type wanden conform afwerkingstekeningen
— open wand;
— type wanden conform afwerkingstekeningen
— brandlanghassel
— brandlanghassel inbouw kast

PEIL = b.k. afgewerkte begane grond vloer
Verlichtingsinstallatie trappenhuis en liftkool min.
verlichtingssterkte van 10 lux op de vloer of trap gemeten

VOORSCHRIFTEN : voor dit werk is van toepassing: de model bouwverordening, het
bouwbesluit 2012, alle tot het bouwbesluit 2012 behorende voorschriften zoals NEN -
normen.

ANKLUITINGEN GEBOUW : Het gebouw zal worden aangesloten op de
gemeenschappelijke gaswater- en elektriciteitsvoorzieningen, afnemer op het gemeentelijk
riool.

CONSTRUCTIES : Alle constructies dienen te worden uitgevoerd overeenkomstig
de tekeningen en berekeningen van de constructeur; alle overige constructies als laten
e.o. conform berekeningen van de leverancier c.q. fabrikant. Constructieve opbouw van
metsel, baksteen en vloeren conform constructietekeningen.

INSTALLATIES : Elektrische installatie ten minste conform de NEN 1010, alle
installaties conform rapportage installateur.

BRANDVEILIGHEID : conform opgave brandbeveiliging installateur.

OVERIGEN : Verlichting, daglicht, doorspuiting, toegankelijkheid, gebruiksuppenklare,
verrijdbare, verrijdbare en dergelijke, afnemer schematische plattegronden,
zie hiervoor de berekeningen in het rapport "Bouwbesluittoets / BEAG-berekening".


ZONWERING : zonwering conform opgave installateur.

tram
kade

Tramkade 26
5211 VB
's-Hertogenbosch
10-02-2023
projectnummer

T 073- 658 70 70
post@burokade.nl
www.burokade.nl
1:100
wijziging
bladnummer

1326 VO-30-40

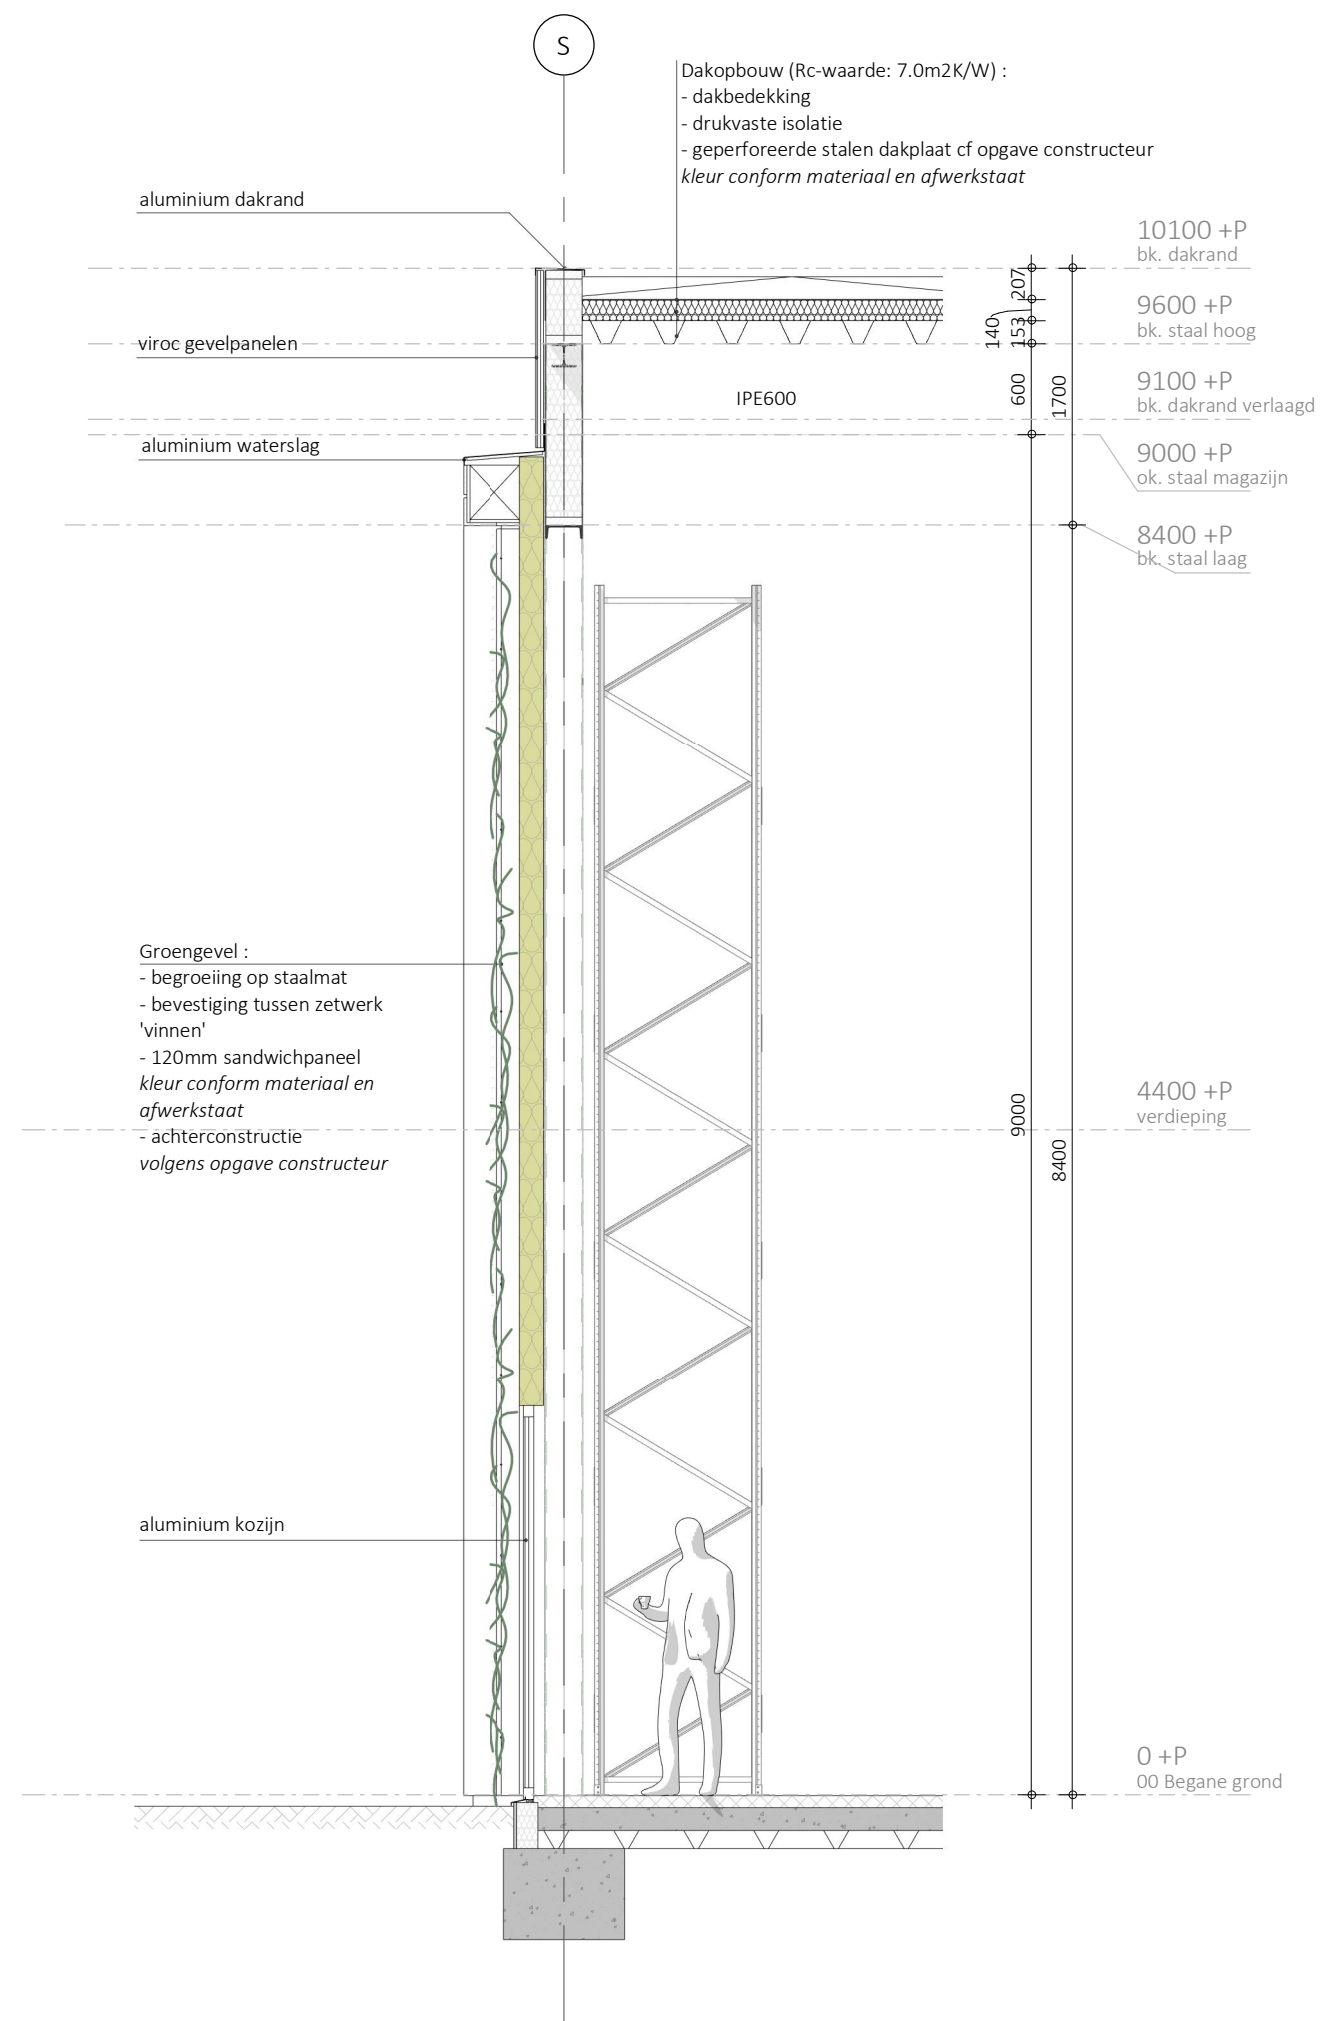

project
Nieuwbouw Baanbrekers
Zanddonkweg 14 te Waalwijk

opdrachtgever
Baanbrekers
Zanddonkweg 14, 5144
NX Waalwijk

onderwerp
principe aanzicht groengevel

fase
voorlopig ontwerp plus

getekend
TarraKade
datum
10-02-2023

schaal
1:50

formaat
A2

status
definitief

wijziging

projectnummer
1326

tarra
kade


Postelstraat 60
5211 EB 's-Hertogenbosch
T 073 684 14 48 (tarra)
T 073 658 70 70 (burokade)

info@tarra.nl
www.tarra.nl
post@burokade.nl
www.burokade.nl

bladnummer
VO-30-60



binnenzijde gevel - kantoor

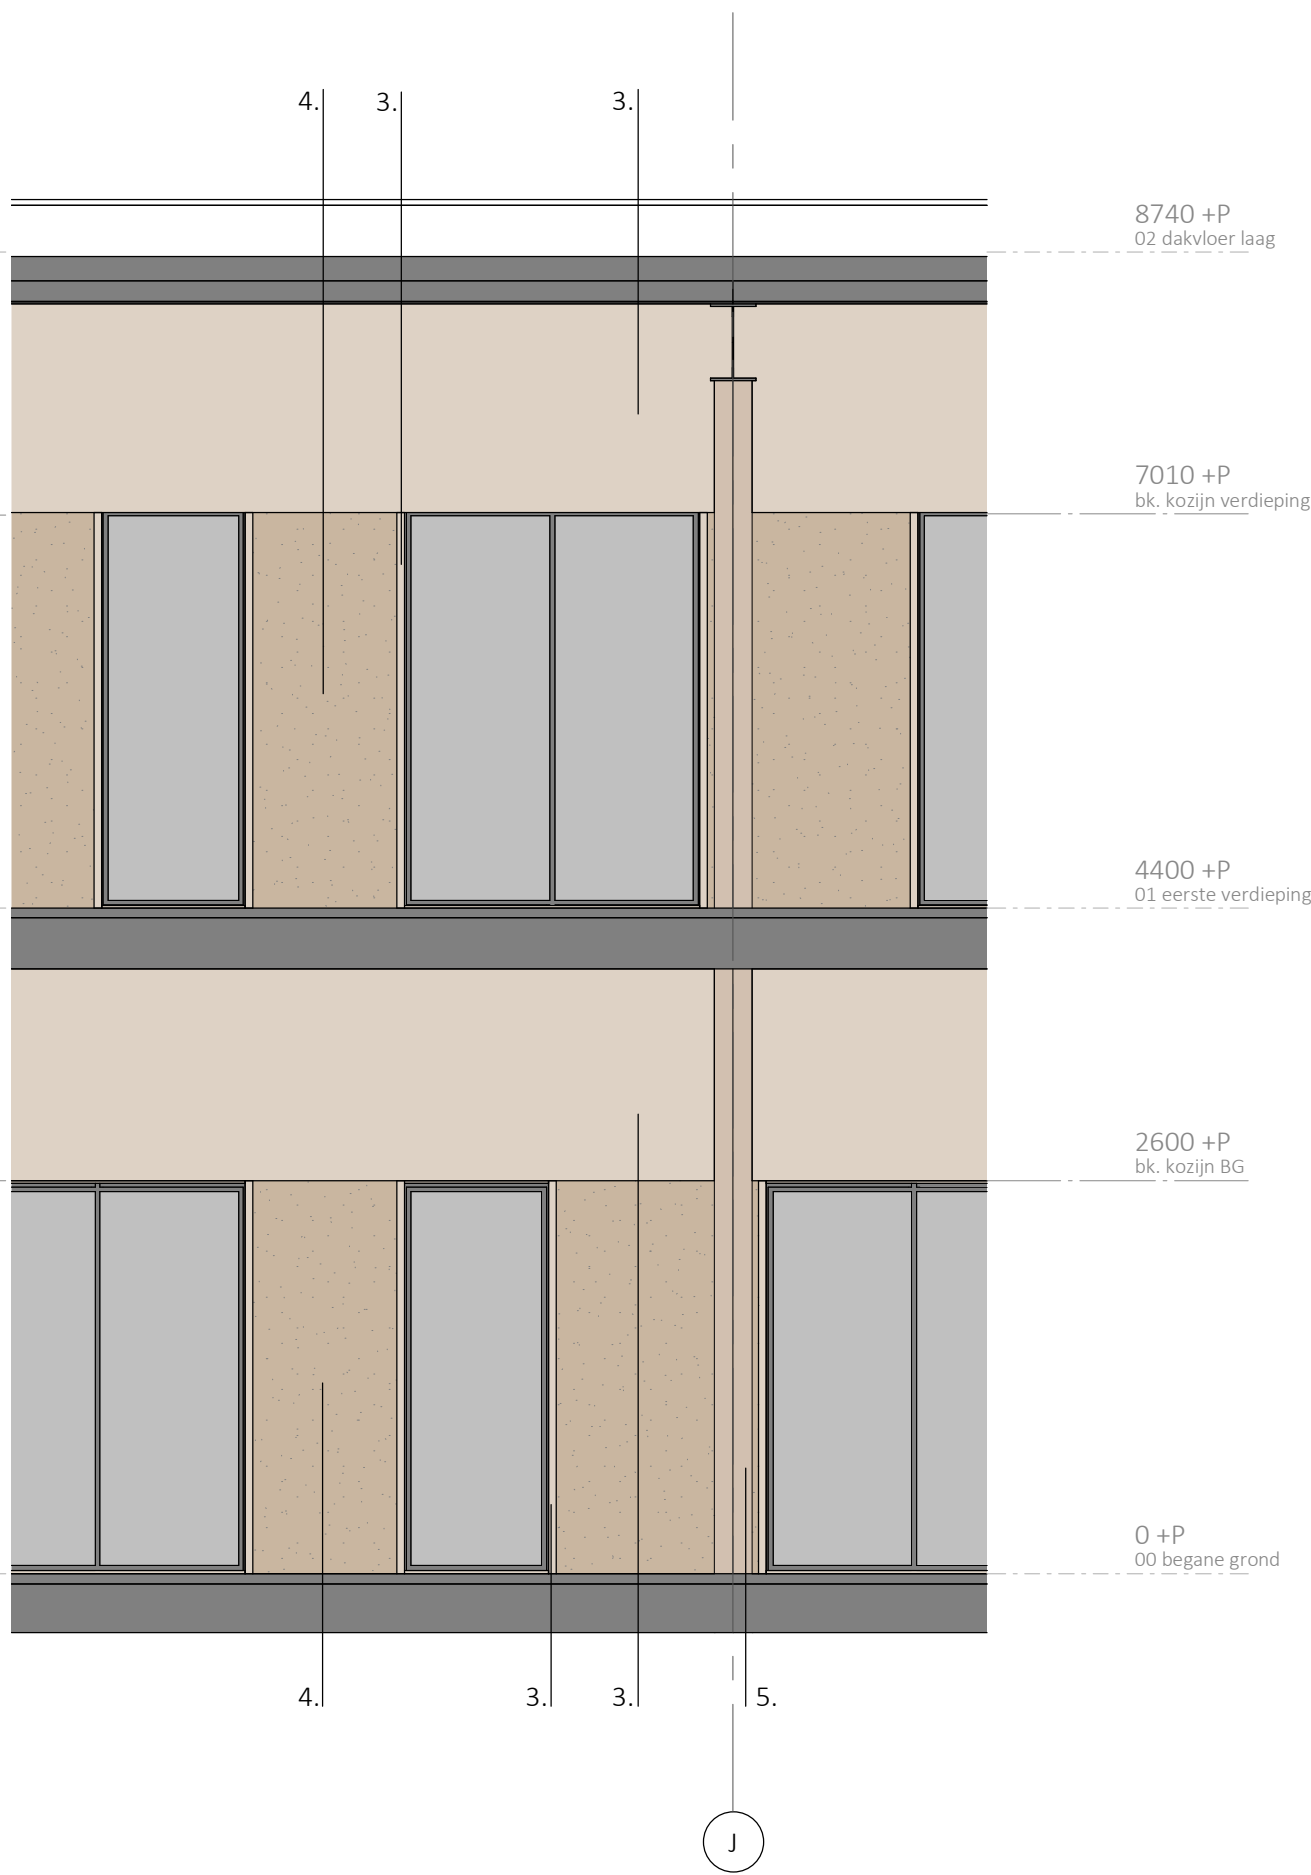

binnenzijde gevel - productie

legenda:

1. voorzetwand akoestisch (verticale latten structuur)
2. negge kozijn, hout gelijk aan akoestisch element
3. vuren hout zichtkwaliteit
4. duralis uncoloured
5. stalen kolom op kleur
6. gelamineerde ligger

* materialen conform kleur en materiaalstaat
* positie wanden conform afwerktekeningen

project
Nieuwbouw Baanbrekers
Zanddonkweg 14 te Waalwijk

opdrachtgever
Baanbrekers
Zanddonkweg 14, 5144
NX Waalwijk

onderwerp
principe aanzicht binnenzijde gevel


fase
voorlopig ontwerp plus

getekend
TarraKade
datum
10-02-2023
schaal
1:50
formaat
A2
status
definitief
wijziging


projectnummer
1326

tarra
kade
Postelstraat 60
5211 EB 's-Hertogenbosch
T 073 684 14 48 (tarra)
T 073 658 70 70 (burokade)
info@tarra.nl
www.tarra.nl
post@burokade.nl
www.burokade.nl


bladnummer
VO-30-70

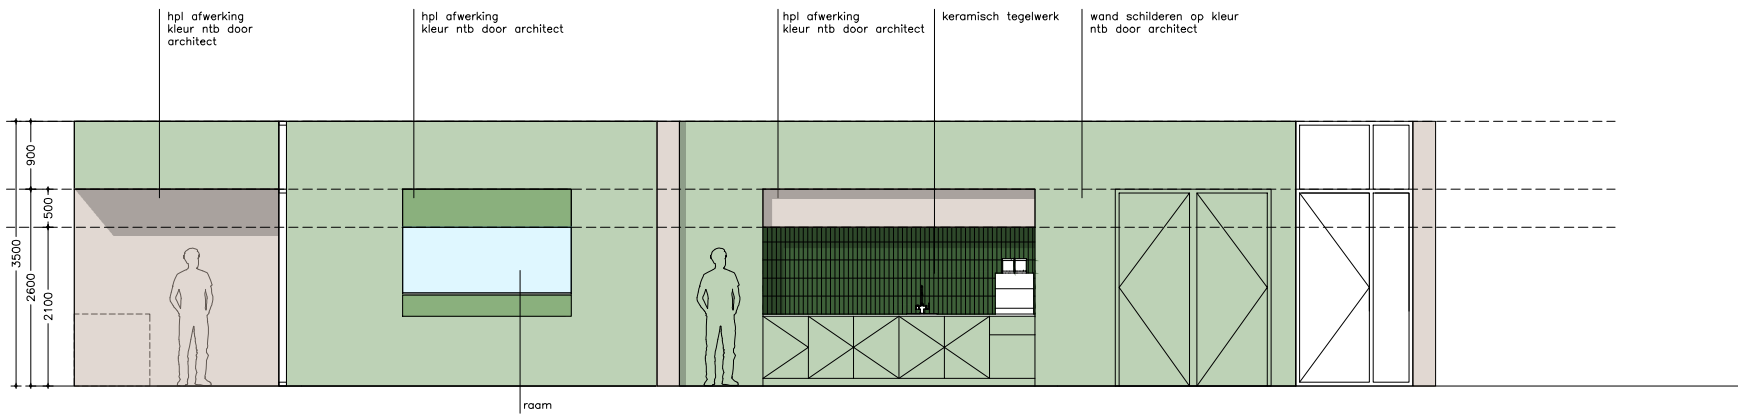

aanzicht keuken zijde twiddus

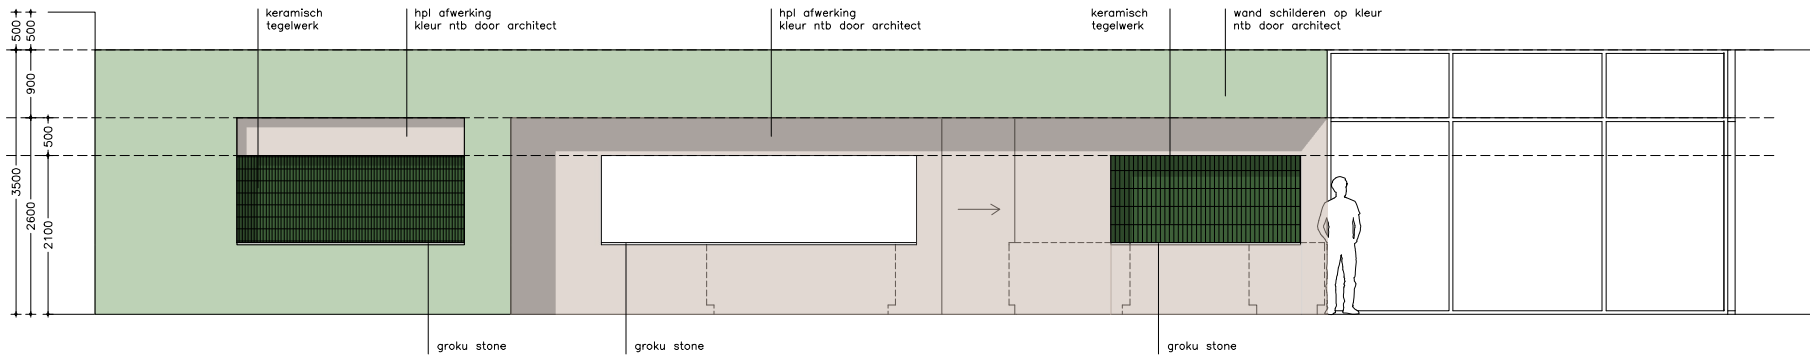

aanzicht keuken zijde bedrijfsrestaurant

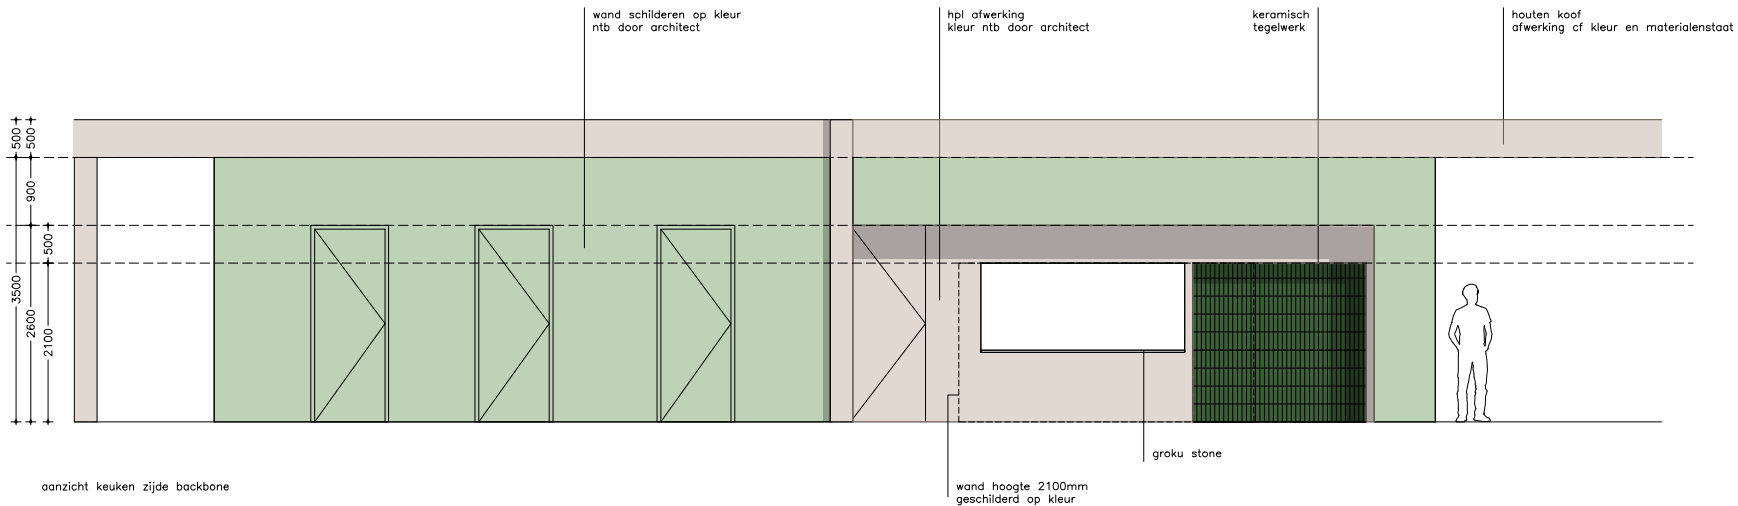

aanzicht keuken zijde backbone


wand hoogte 2100mm
geschilderd op kleur



3D weergave keuken, zijde bedrijfsrestaurant



3D weergave keuken, zijde backbone

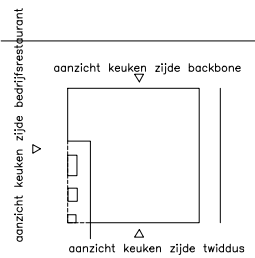

Nieuwbouw Baanbrekers
Zanddonkweg 14 te Waalre

Baanbrekers
Zanddonkweg 14, 5144

principe aanzicht keuken

voorlopig ontwerp plus

geklemd
rvk
datum
10-02-2023
schaal
1:100
formaat
A3
status
definitief
wijziging
-

projectnummer
00500_88

**tarra
kade**

Postelstraat 60
5211 EB 's-Hertogenbosch
T 073 684 14 48 (tarra)
T 073 658 70 70 (burokade)
info@tarra.nl
www.tarra.nl
post@burokade.nl
www.burokade.nl

bladnummer
VO-30.80