



— B E G A N E G R O N D —

vloerafwerking

- | | | | |
|---|---|---|---|
|  | type 1: beton monolithisch afgewerkt |  | type 7: schoonlooptmat |
|  | type 2: linoleum 1 |  | type 8: troffelvloer keuken |
|  | type 3: linoleum 2 |  | type 9: gietvloer |
|  | type 4: tapijt 1 |  | type 10: monolithisch beton voorzien van vloestofdichte coating |
|  | type 5: tapijt 2 |  | type 11: terras vloender |
|  | type 6: beton monolithisch afgewerkt met hygiënische coating (BRC-eis; extra wens BB) | | |

project
Nieuwbouw Baanbrekers
Zanddonkweg 14 te Waalwijk

opdrachtgever
Baanbrekers
Zanddonkweg 14, 5144
NX Waalwijk

onderwerp
vloer afwerking begane grond

fase
voorlopig ontwerp plus

getekend
rvk
datum
10-02-2023
schaal
1:400
formaat
A3
status
definitief
wijziging
-

projectnummer
00500_88

tarra
kade
Postelstraat 60
5211 EB 's-Hertogenbosch
T 073 684 14 48 (tarra)
T 073 658 70 70 (burokade)
info@tarra.nl
www.tarra.nl
post@burokade.nl
www.burokade.nl

bladnummer
VO-60.00



- E E R S T E V E R D I E P I N G -

type 1: beton monolithisch afgewerkt

type 2: linoleum 1

type 3: linoleum 2

type 4: tapijt 1

type 5: tapijt 2

type 6: beton monolithische afgewerkt met hygienische coating (BRC-eis; extra wens BB)

type 7: schoonlooptmat

type 8: troffelvloer keuken

type 9: gietvloer

type 10: monolithisch beton voorzien van vloestofdichte coating

type 11: terras vloender

Nieuwbouw Baanbrekers
zanddonkweg 14 te Waalwijk

Baanbrekers
Zanddonkweg 14, 5144

vloer afwerking verdieping

voorlopig ontwerp plus

getekend
rvk
datum
10-02-2023
schaal
1:400
formaat
A3
status
definitief
wijziging
-

tarra
kade

Postelstraat 60
5211 EB 's-Hertogenbosch
T 073 684 14 48 (tarra)
T 073 658 70 70 (burokade)
info@tarra.nl
www.tarra.nl
post@burokade.nl
www.burokade.nl

projectnummer
00500_88

bladnummer
VO-60.01



— B E G A N E G R O N D —

AFWERKING WANDEN

- = type 1: tegelwerk
- = type 2: glasweefsel fijne structuur gesoud op kleur
- = type 3: hygiënische coating (BRC-eis)
- = type 4: akoestische absorberende wandafwerking
- = koof uitgifte keuken hoogte 2600+vloer
- - - - - = type 5: keramisch tegelwerk

* systeem wanden open/gesloten zie tekening 62.00 en 62.01

project
Nieuwbouw Baanbrekers
Zanddonkweg 14 te Waalwijk

opdrachtgever
Baanbrekers
Zanddonkweg 14, 5144
NX Waalwijk
onderwerp
wandafwerkingen

fase
voorlopig ontwerp plus

geklemd
rvk
datum
10-02-2023
schaal
1:400
formaat
A3
status
definitief
wijziging
-

projectnummer
00500_88

tarra
kade
Postelstraat 60
5211 EB 's-Hertogenbosch
T 073 684 14 48 (tarra)
T 073 658 70 70 (burokade)
info@tarra.nl
www.tarra.nl
post@burokade.nl
www.burokade.nl

bladnummer
VO-61.00



- E E R S T E V E R D I E P I N G -

- AFWERKING WANDEN
- = type 1: tegelwerk
 - = type 2: glasweefsel fijne structuur gesoud op kleur
 - = type 3: hygiënische coating (BRC-eis)
 - = type 4: akoestische absorberende wandafwerking
 - = koof uitgifte keuken hoogte 2600+vloer
 - = type 5: keramisch tegelwerk
- * systeem wanden open/gesloten zie tekening 62.00 en 62.01

Nieuwbouw Baanbrekers
Zanddonkweg 14 te Waalwijk

Baanbrekers
Zanddonkweg 14, 5144

wandafwerkingen


voorlopig ontwerp plus

getekend
rvk
datum
10-02-2023
schaal
1:400
formaat
A3
status
definitief
wijziging
-


tarra
kade
Postelstraat 60
5211 EB 's-Hertogenbosch
T 073 684 14 48 (tarra)
T 073 658 70 70 (burokade)
info@tarra.nl
www.tarra.nl
post@burokade.nl
www.burokade.nl

projectnummer
00500_88


bladnummer
VO-61.01

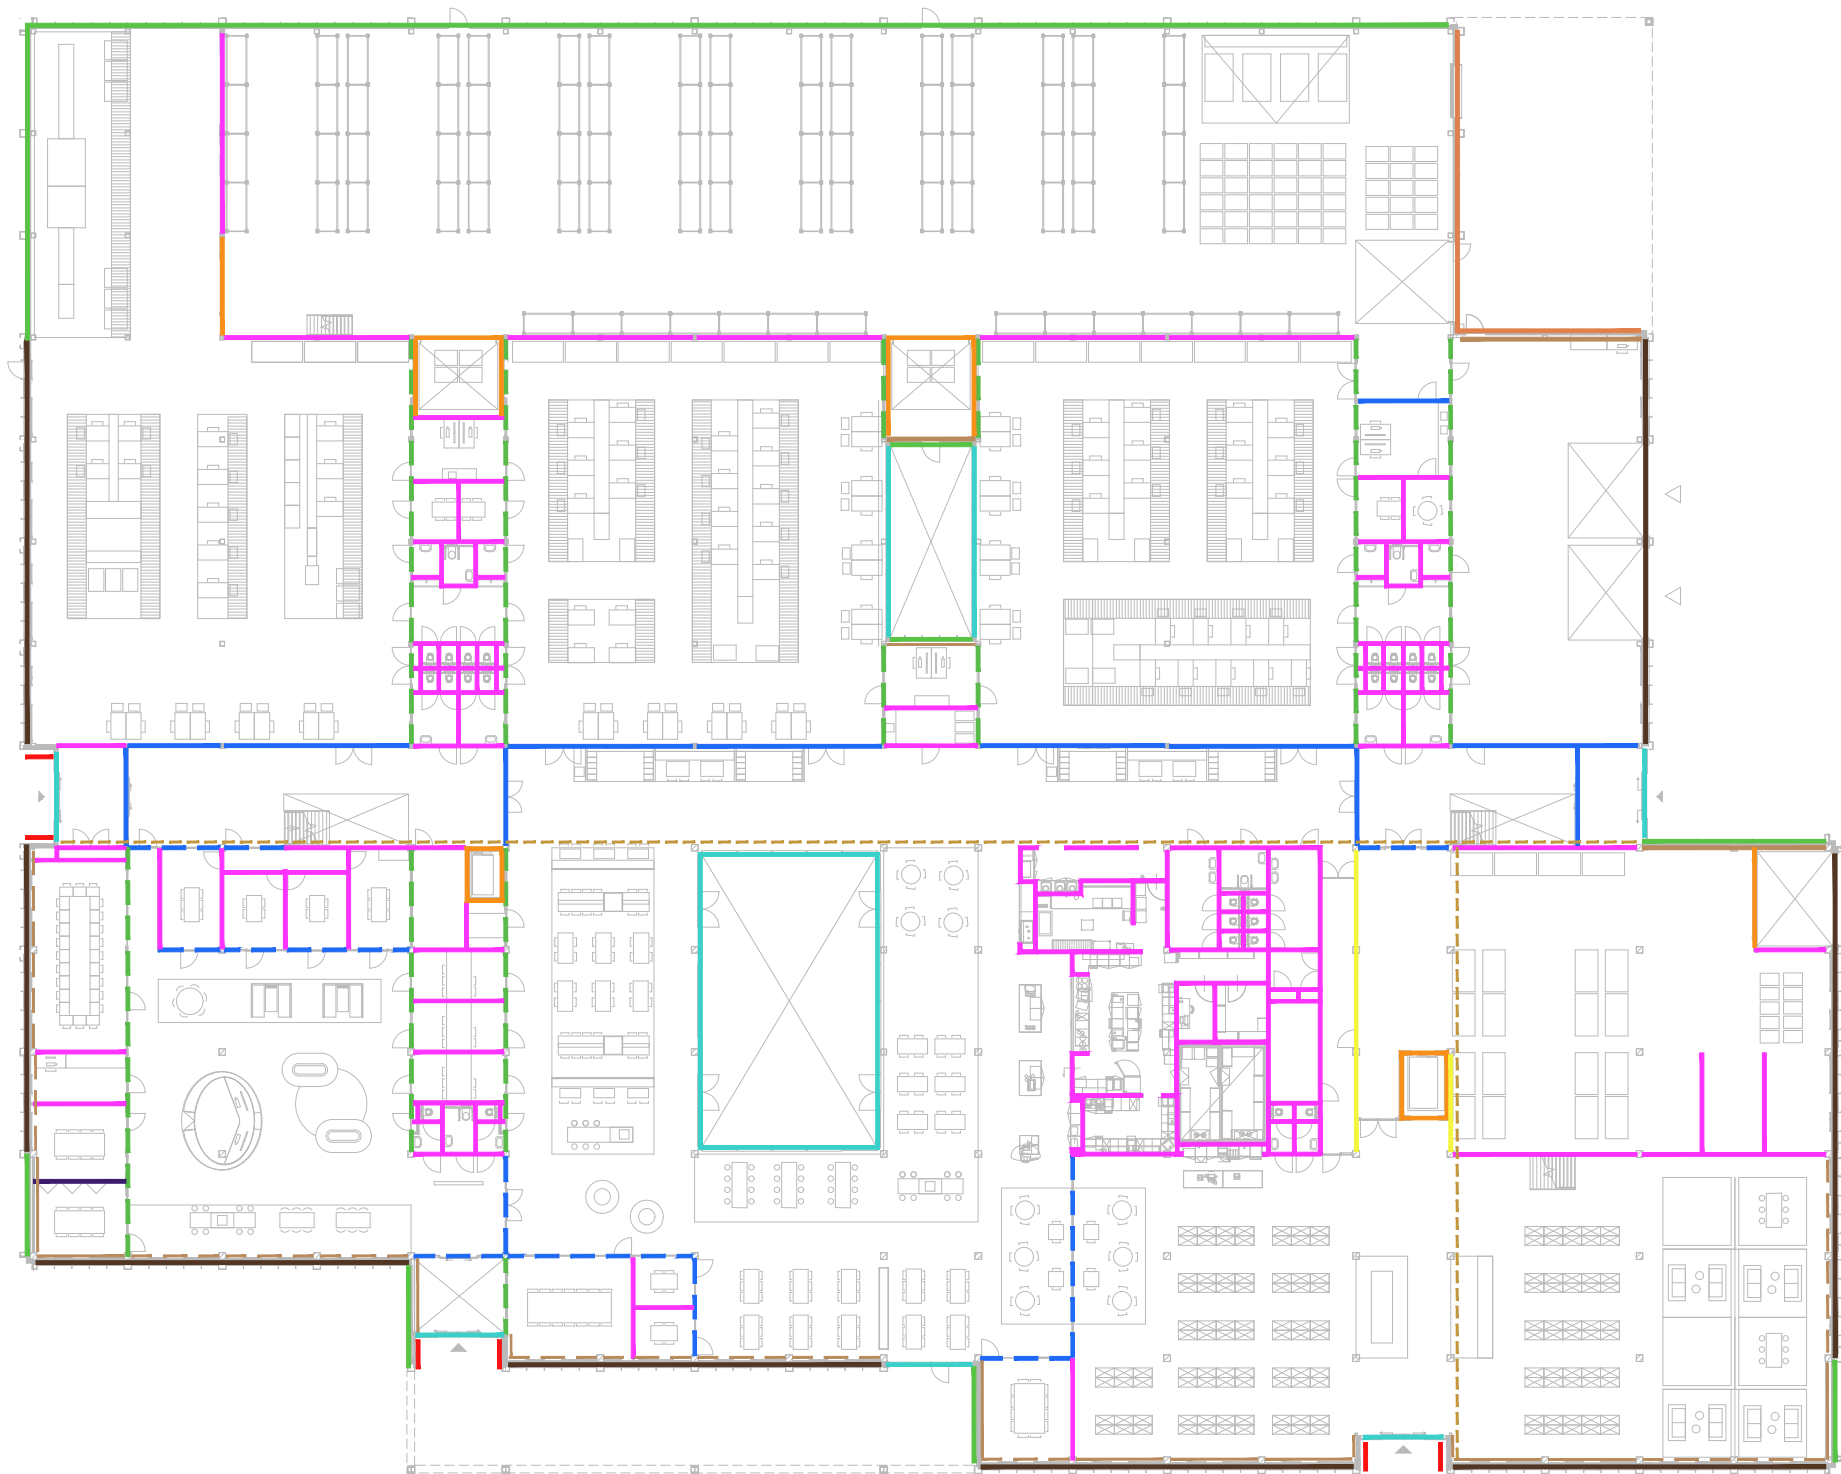


- BEGANE GROND -

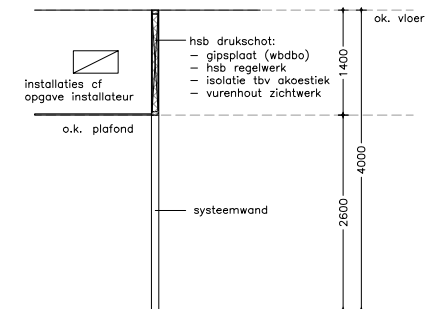

principe opbouw; modulaire systeemwand open/geloten met hsb drukschot afw. vurenhout

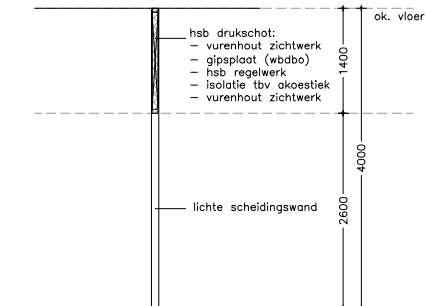

principe opbouw; lichte scheidingwand met hsb drukschot afw. vurenhout

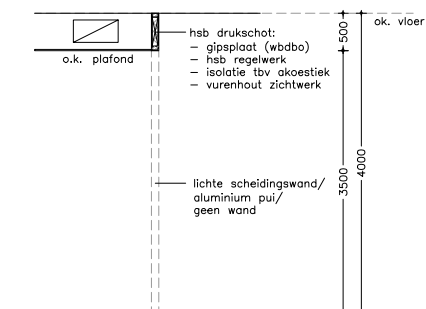

principe opbouw; hsb drukschot (koof)

OVERZICHT WANDEN
principe wandaanzichten zie tekening 40.10 en 40.20 * positie open/ gesloten (systeem)wand cf plattegronden

- = systeemwand glas tot o.k. vloer; 4000mm hoog
- = systeemwand glas; 3500mm hoog
- = modulaire systeemwand open/geloten met hsb drukschot afw. vurenhout
- = lichte scheidingwand
- = lichte scheidingwand met hsb drukschot afw. vurenhout
- = hsb drukschot (koof)
- = voorzetwand
- = voorzetwand akoestisch
- = panelenwand
- = kalkzandsteen
- = gaaswand
- = hsb gevelelement
- = sandwichpaneel
- = groengevel
- = vliesgevel
- = entree nis; aftimmering hout

project
Nieuwbouw Baanbrekers
Zanddonkweg 14 te Waalwijk

opdrachtgever
Baanbrekers
Zanddonkweg 14, 5144
NX Waalwijk

onderwerp
overzicht wanden begane grond

fase
voorlopig ontwerp plus


geklemd
rvk
datum
10-02-2023
schaal
1:400
formaat
A3
status
definitief
wijziging
-

tarra
kade
Postelstraat 60
5211 EB 's-Hertogenbosch
T 073 684 14 48 (tarra)
T 073 658 70 70 (burokade)
info@tarra.nl
www.tarra.nl
post@burokade.nl
www.burokade.nl


projectnummer
00500_88
bladnummer
VO-62.00




- EERSTE VERDIEPING -

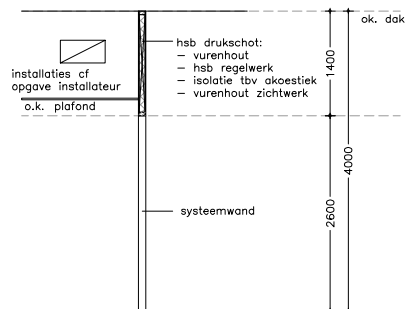

principe opbouw; modulaire systeemwand open/geloten met hsb drukschot afw. vurenhout

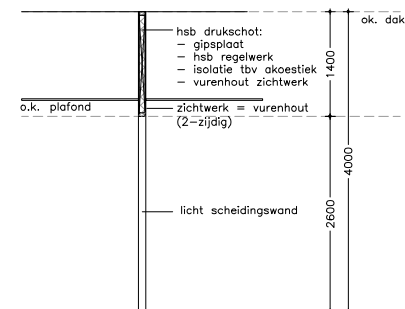

principe opbouw; lichte scheidingwand met hsb drukschot afw. vurenhout

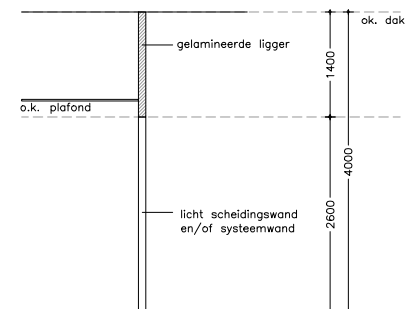

principe opbouw; lichte scheidingwand/ systeemwand tot o.k. houten ligger

OVERZICHT WANDEN
principe wandaanzichten zie tekening 40.10 en 40.20 * positie open/ gesloten (systeem)wand cf plattegronden

- = systeemwand glas tot o.k. constructie; 3500mm hoog
- = systeemwand glas; 2600mm hoog
- = modulaire systeemwand open/geloten tot o.k. houten ligger, 2600mm hoog
- = modulaire systeemwand open/geloten met hsb drukschot afw. vurenhout
- = lichte scheidingwand tot o.k. dak
- = lichte scheidingwand met hsb drukschot afw. vurenhout
- = lichte scheidingwand tot o.k. houten ligger, 2600mm hoog
- = voorzetwand
- = voorzetwand akoestisch
- = panelenwand
- = kalkzandsteen
- = gaaswand
- = hsb gevelelement
- = sandwichpaneel
- = groengevel
- = vliesgevel
- = entree nis; aftimmering hout

Nieuwbouw Baanbrekers
Zanddonkweg 14 te Waalwijk

Baanbrekers
Zanddonkweg 14, 5144

overzicht wanden verdieping

voorlopig ontwerp plus

getekend
rvk
datum
10-02-2023
schaal
1:400
formaat
A3
status
definitief
wijziging
-

projectnummer
00500_88
bladnummer
VO-62.01

tarra
kade
Postelstraat 60
5211 EB 's-Hertogenbosch
T 073 684 14 48 (tarra)
T 073 658 70 70 (burokade)
info@tarra.nl
www.tarra.nl
post@burokade.nl
www.burokade.nl



— B E G A N E G R O N D —

plafondafwerking

- type 1: akoestisch spuitwerk op kleur, o.k. plafond 4000mm+vloer
- type 2: hunter douglas, o.k. plafond 3500mm+vloer
- type 3: systeem plafond op kleur, all-colour, o.k. plafond 2600mm+vloer
- type 4: systeem plafond op kleur, all-colour, o.k. plafond 3500mm+vloer
- type 5: klimaat plafond conform opgave installateur (niet bouwkundig), o.k. plafond 2600mm+vloer.
- type 6: klimaat plafond conform opgave installateur (niet bouwkundig), o.k. plafond 3500mm+vloer
- type 7: systeemplafond HACCP-norm (keuken) o.k. plafond 2600mm+vloer
- type 8: hpl plafond plaat o.k. 2600mm+vloer
- type 9: plafond eiland hout of vilt (lamellen (hunter douglas) in houten kader ophangend aan staal draden, o.k. plafond 3310mm+vloer
- type 10: geperforeerde stalen dakplaat op kleur
- type 11: stalen dakplaat op kleur
- type 12: buitenplafond; resyssta
- houten plafond raster

project
Nieuwbouw Baanbrekers
Zanddonkweg 14 te Waalwijk

opdrachtgever
Baanbrekers
Zanddonkweg 14, 5144
NX Waalwijk

onderwerp
Plafond afwerking begane grond

fase
voorlopig ontwerp plus

getekend
rvk
datum
10-02-2023
schaal
1:400
formaat
A3
status
definitief
wijziging
-

projectnummer
00500_88

tarra
kade
Postelstraat 60
5211 EB 's-Hertogenbosch
T 073 684 14 48 (tarra)
T 073 658 70 70 (burokade)
info@tarra.nl
www.tarra.nl
post@burokade.nl
www.burokade.nl

bladnummer
VO-80.00



- E E R S T E V E R D I E P I N G -

- plafondafwerking
- type 1: akoestisch spuitwerk op kleur, o.k. plafond 4000mm+vloer
 - type 2: hunter douglas, o.k. plafond 3310mm+vloer
 - type 3: systeem plafond op kleur, all-colour, o.k. plafond 2600mm+vloer
 - type 4: systeem plafond op kleur, all-colour, o.k. plafond 3310mm+vloer
 - type 5: klimaat plafond conform opgave installateur (niet bouwkundig), o.k. plafond 2600mm+vloer.
 - type 6: klimaat plafond conform opgave installateur (niet bouwkundig), o.k. plafond 2800mm+vloer
 - type 7: systeemplafond HACCP-norm (keuken) o.k. plafond 2600mm+vloer
 - type 8: hpl plafond plaat o.k. 2600mm+vloer
 - type 9: plafond eiland hout of vilt (lamellen (hunter douglas) in houten kader ophangend aan staal draden, o.k. plafond 3310mm+vloer
 - type 10: geperforeerde stalen dakplaat op kleur
 - type 11: stalen dakplaat op kleur
 - type 12: buitenplafond; resysla
 - houten plafond raster

Nieuwbouw Baanbrekers
Zanddonkweg 14 te Waalwijk

Baanbrekers
Zanddonkweg 14, 5144

Plafond afwerking verdieping



voorlopig ontwerp plus

getekend
rvk
datum
10-02-2023
schaal
1:400
formaat
A3
status
definitief
wijziging
-


projectnummer
00500_88

tarra
kade
Postelstraat 60
5211 EB 's-Hertogenbosch
T 073 684 14 48 (tarra)
T 073 658 70 70 (burokade)
info@tarra.nl
www.tarra.nl
post@burokade.nl
www.burokade.nl

bladnummer
VO-80.01

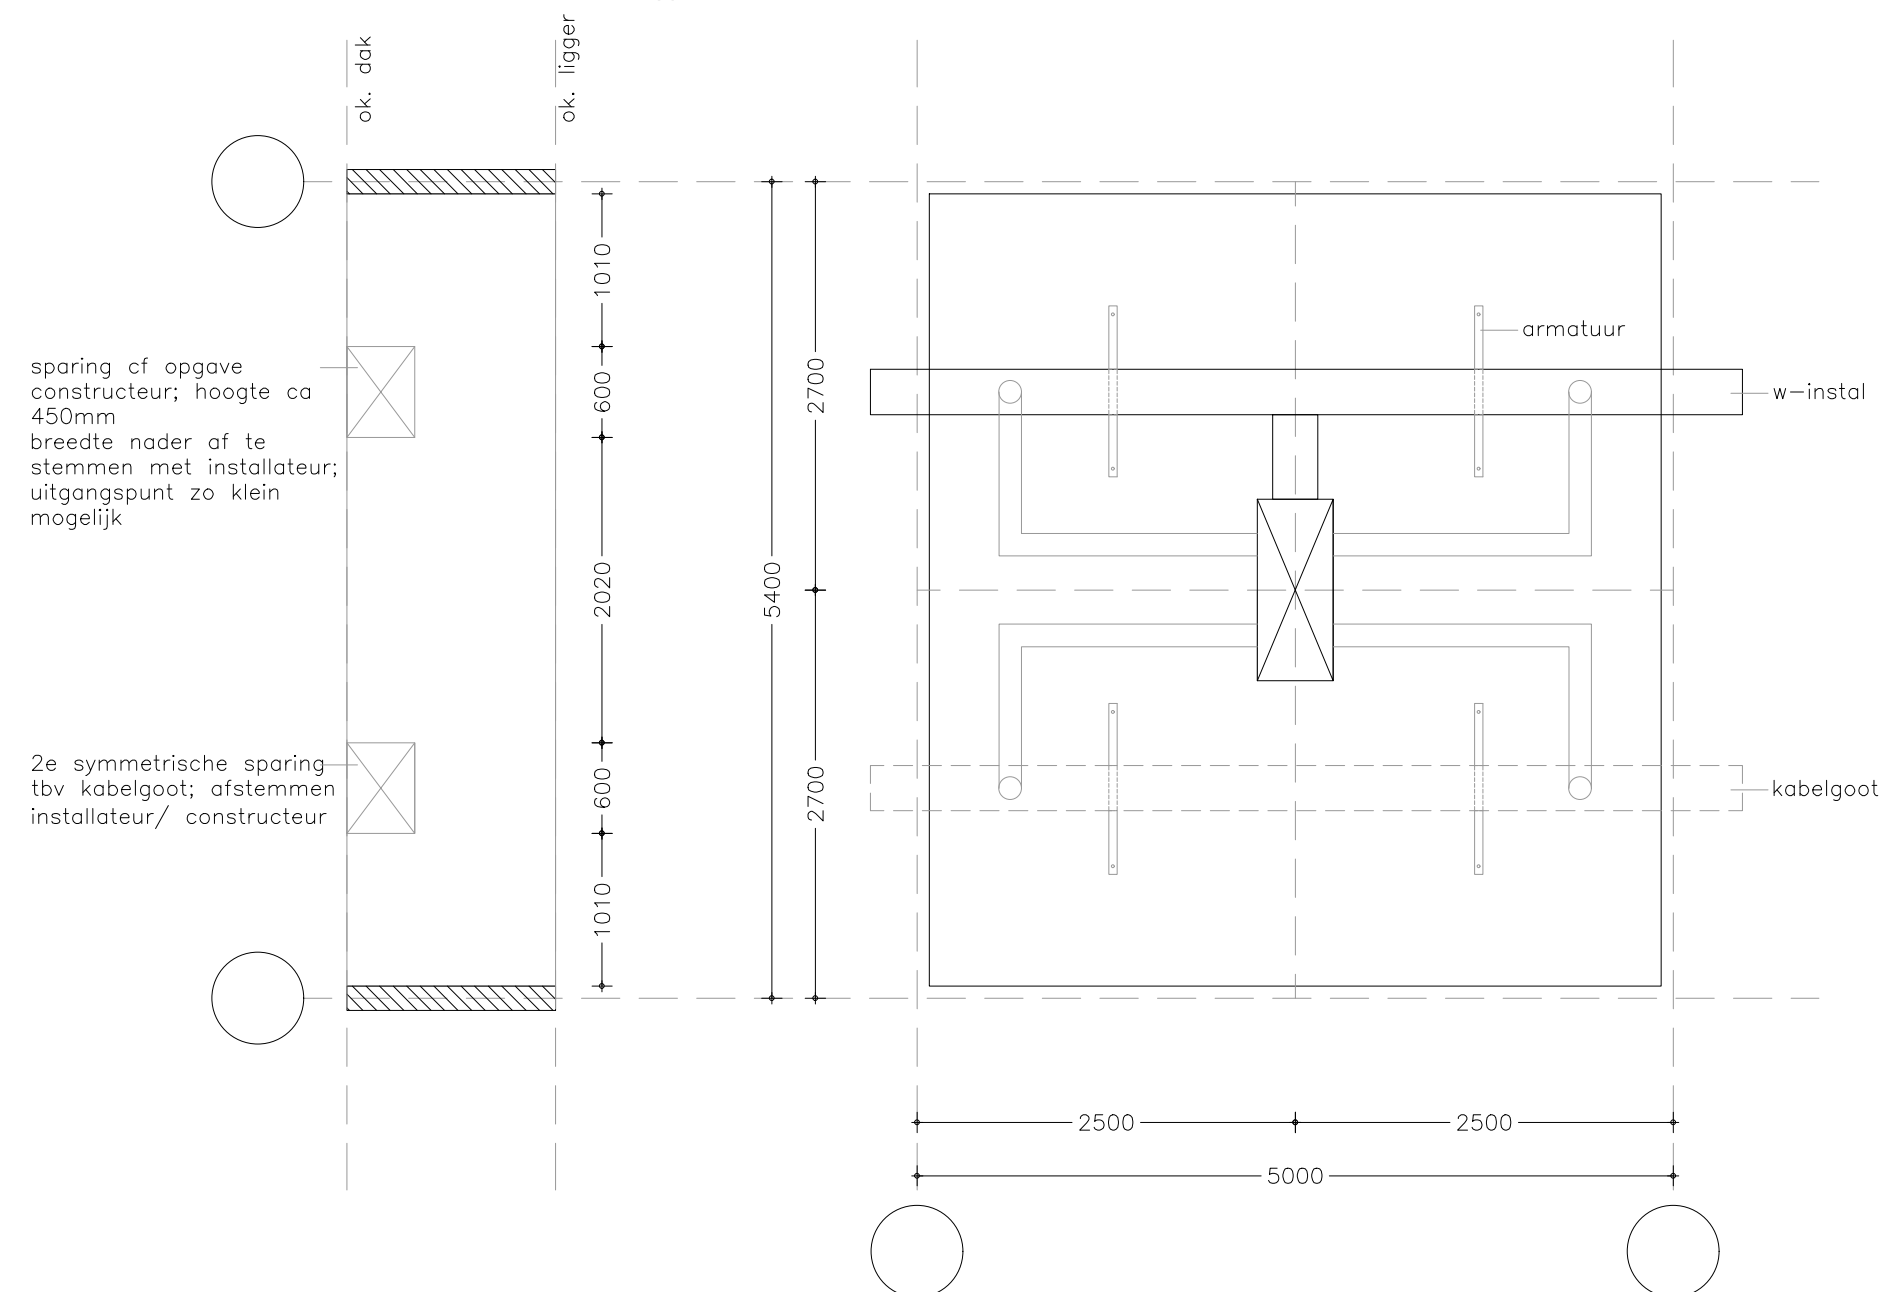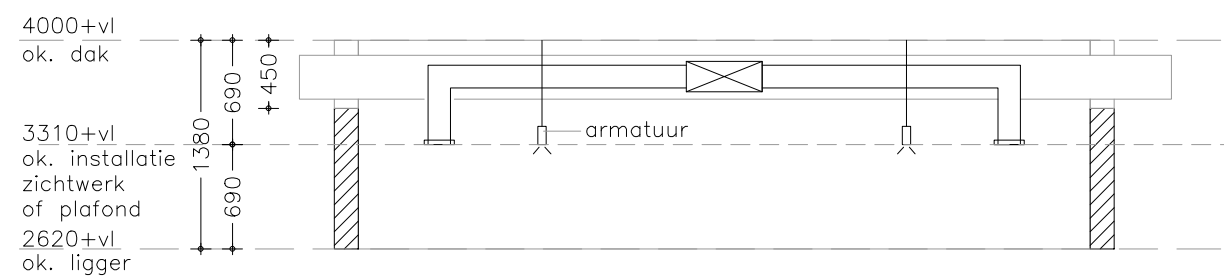

3D weergave installatie principe zichtwerk kantoor

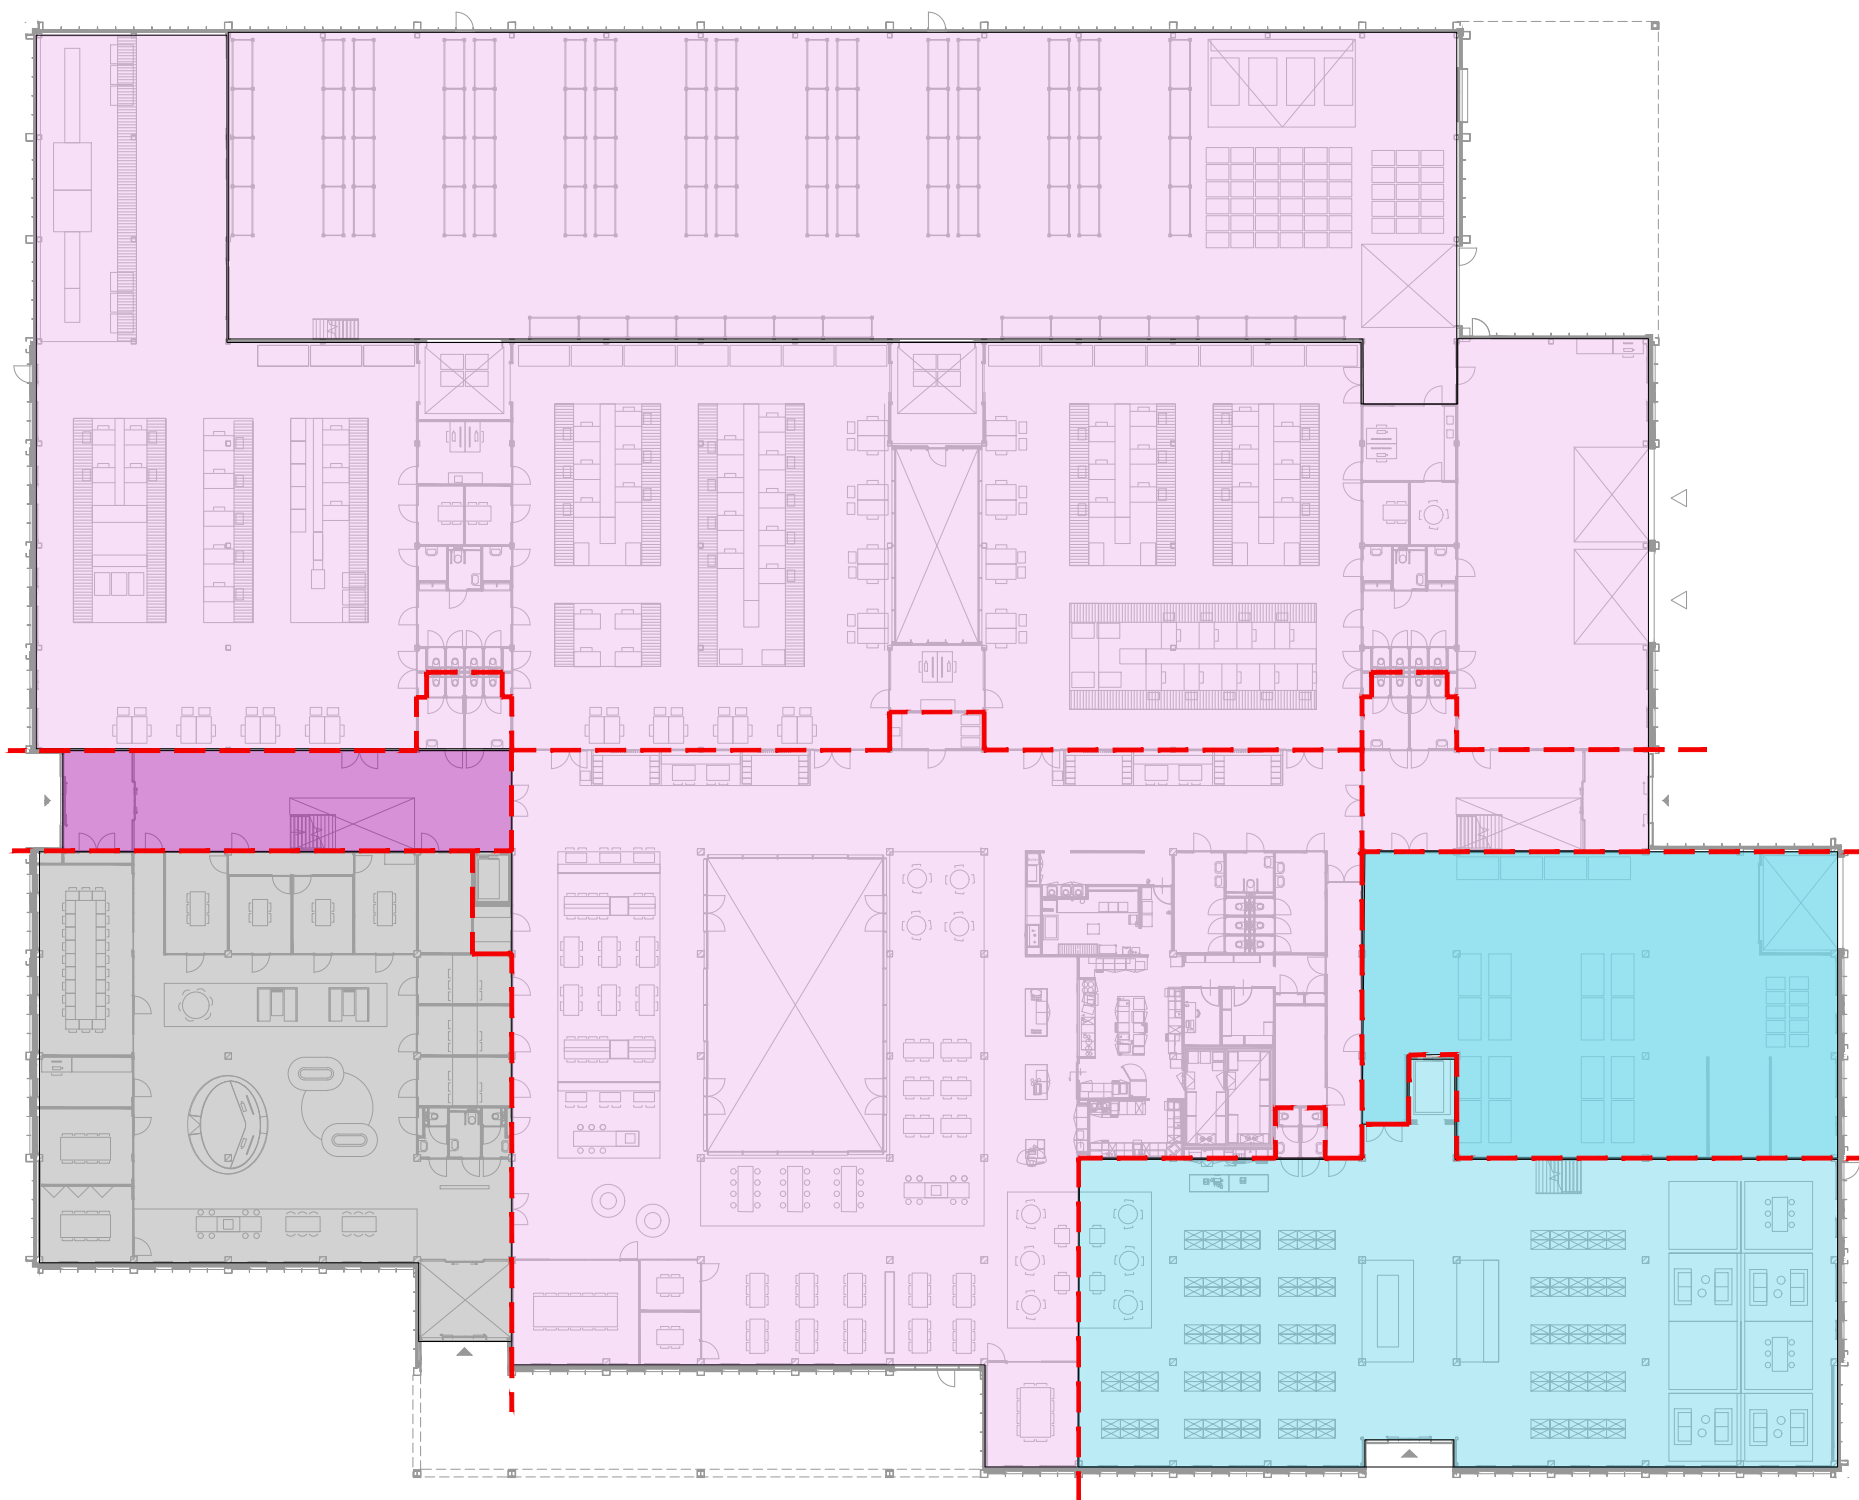

— B E G A N E G R O N D —

LEGENDA ZONERING

- baanbrekers
- transferium
- publiek BB
- twiddus
- publiek twiddus
- ASVZ

zoning
deuren tpv zoning dienen te worden voorzien van een kaartlezer en elektronische sluitplaat
toegangsdeuren productie tpv as H dienen te worden voorzien van een deurautoomaat
deuren verkeersruimte as 4-GH en 9-GH dienen te worden voorzien van een deurautoomaat

project
Nieuwbouw Baanbrekers
zanddonkweg 14 te Waalwijk

opdrachtgever
Baanbrekers
Zanddonkweg 14, 5144
NX Waalwijk

onderwerp
zoning begane grond

fase
voorlopig ontwerp plus


geklemd
rvk
datum
10-02-2023
schaal
1:400
formaat
A3
status
definitief
wijziging
-

projectnummer
00500_88

Postelstraat 60
5211 EB 's-Hertogenbosch
T 073 684 14 48 (tarra)
T 073 658 70 70 (burokade)
info@tarra.nl
www.tarra.nl
post@burokade.nl
www.burokade.nl

tarra
kade

bladnummer
VO-80.03

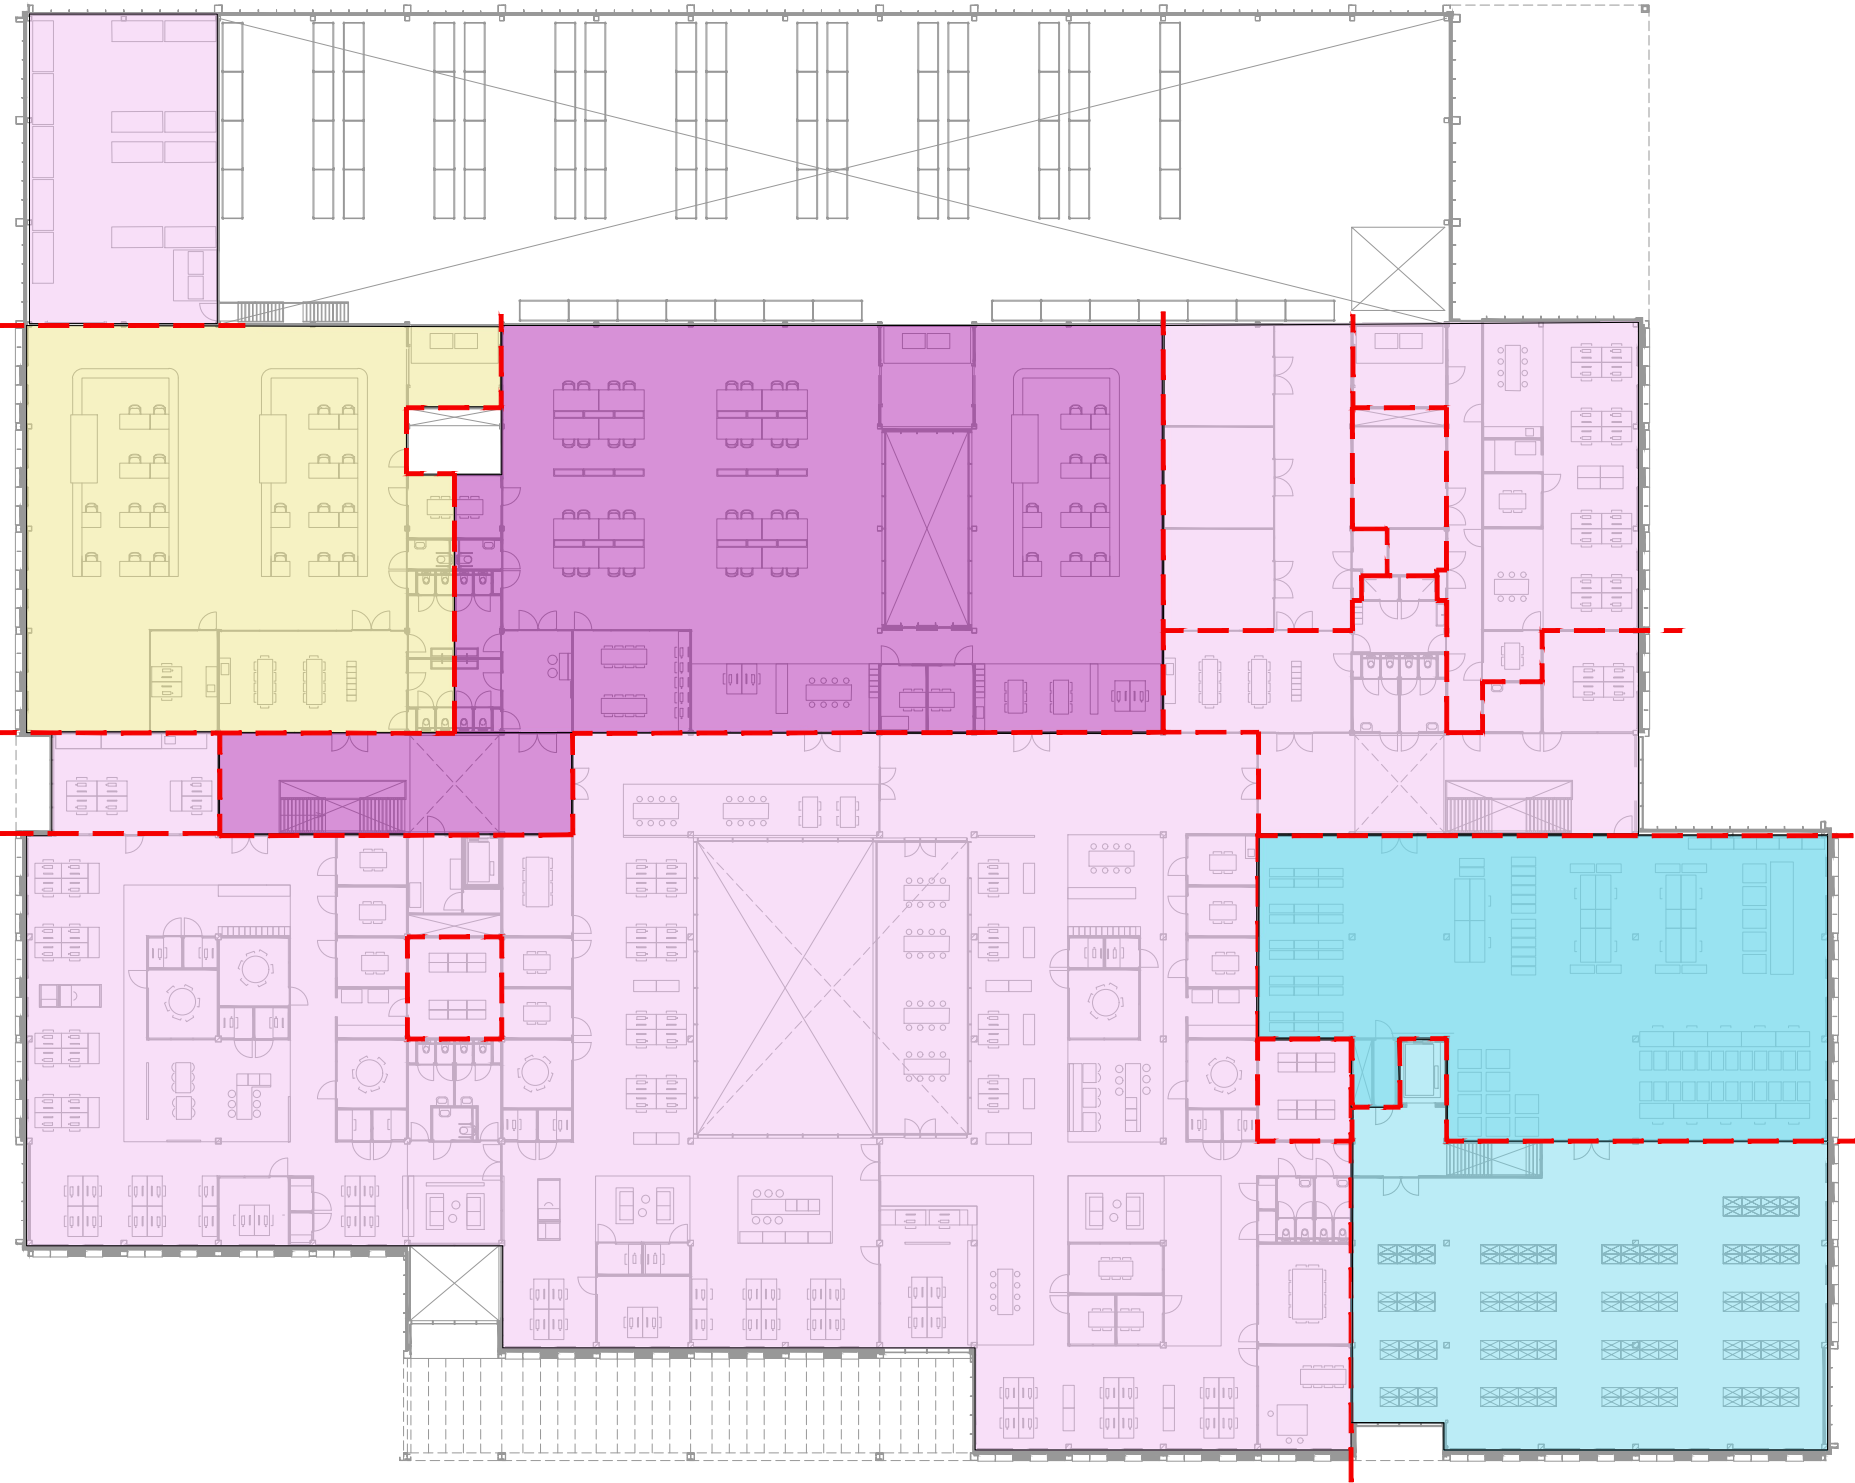

- E E R S T E V E R D I E P I N G -

LEGENDA ZONERING

- baanbrekers
- transferium
- publiek BB
- twiddus
- publiek twiddus
- ASVZ

— zoneringsgrenzen —
deuren t.p.v. zoneringsgrenzen dienen te worden voorzien van een kaartlezer en elektronische sluitplaat
toegangsdeuren productie t.p.v. as H dienen te worden voorzien van een deurautoomaat
deuren verkeersruimte as 4-GH en 9-GH dienen te worden voorzien van een deurautoomaat

Nieuwbouw Baanbrekers
Zanddonkweg 14 te Waalwijk

Baanbrekers
Zanddonkweg 14, 5144

zonering verdieping

geleend
rvk
datum
10-02-2023
schaal
1:400
formaat
A3
status
definitief
wijziging
-

Postelstraat 60
5211 EB 's-Hertogenbosch
T 073 684 14 48 (tarra)
T 073 658 70 70 (burokade)

info@tarra.nl
www.tarra.nl
post@burokade.nl
www.burokade.nl

projectnummer
00500_88

bladnummer
VO-80.04

tarra
kade