


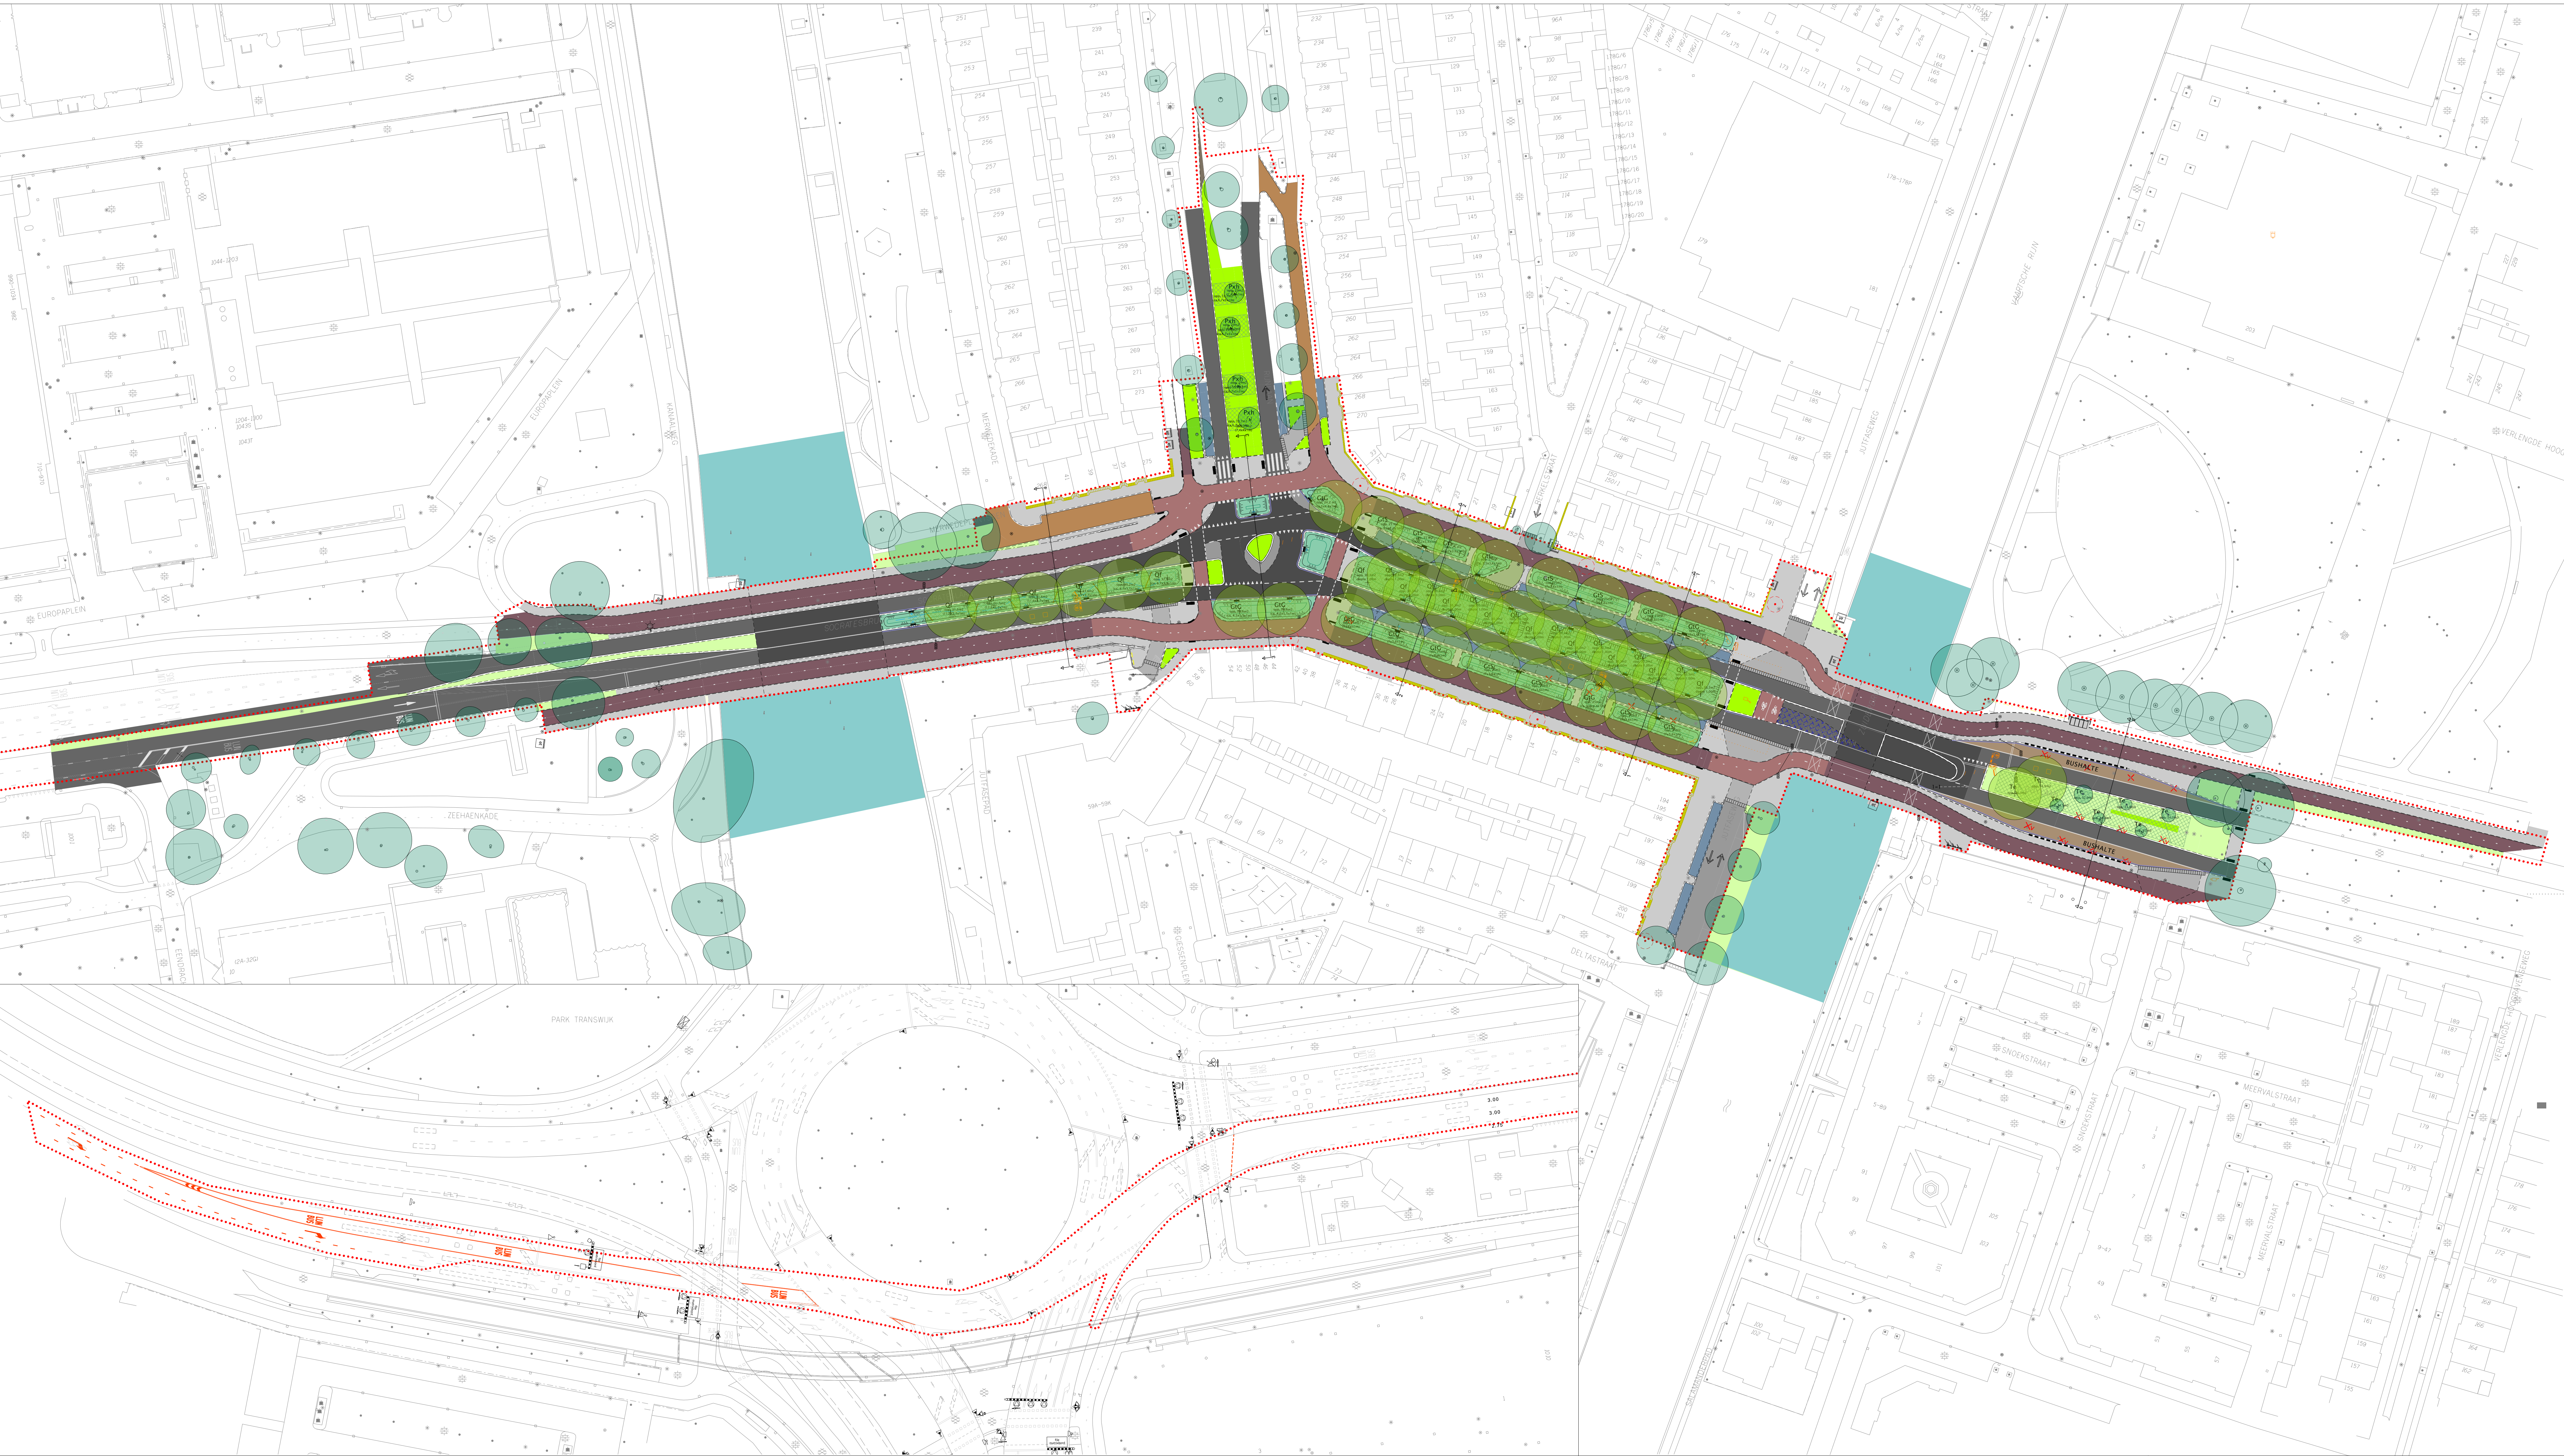

- ALGEMEEN**
- PLANGRENS
 - PROFIELAANDUIDING
- OMGEVING**
- BESTAANDE SITUATIE: Topografische ondergrond
- MATEN**
- PEIL: Bestaand maaiveld (t.o.v. NAP)
 - PEIL: Nieuw maaiveld (t.o.v. NAP)
 - PEIL: Dorpel/vloer bebouwing
- VERKEER**
- RUBAAN: Rechtstanden, asfalt, DESA (conform T Goylaan), zwart
 - RUBAAN: Kruisingsvlakken, dicht asfaltmengsel (AC 11 o.g.), zwart
 - RUBAAN: Rijnlaan na eerste deel middenberm vanuit kruispunt Socrateslaan, betonstraatstenen, grijs, keiervand, keiervand
 - RUBAAN: 30 km/u, gebakken klinkers, bestaand hergebruik, keiervand
 - PARKEREN: Betonstraatstenen, antraciet, keiervand, elleboogverband (markering 1-1, betonstraatstenen, keiervand, wit)
 - BUSHALTEHAVEN: asfaltverharding (Desa/Modus), zie Principedetails HOR
 - INRITCONSTRUCTIE: Tegels, beton, 20x20cm, kl. grijs, halfsteensverband
 - FIETSPAD: Vijfjigend, asfalt, rood, MODUS rood conform HOR
 - FIETSPAD: Kruisingsvakken, dicht asfaltmengsel (AC11 o.g.), kl. rood
 - VOETPAD: Trottoirtegels, beton, kl. grijs, 30 x 30 cm, halfsteensverband

- MARKERING**
- WEGMARKERING: Thermoplast
 - WEGMARKERING: Overrijdbare delen kruispunt Rijnlaan, betonprint
 - MARKERING: Gidsleidelin, breedte 60 cm, beton, wit, 30x30x6,5 ribbel- en noppentegels, blokverband
 - MARKERING: Noppentegels, langs hoofdweg, over een breedte van 1,80m in twee rijen, beton, wit, 30x30x6,5 blokverband (nader te detailleren in UO i.s.m. Solag)

- STRAATMEUBILAIR**
- ABRI: hergebruik Socrateslaan
 - AFVALBAK: Falcon (enkelzijdig), kl. antraciet (RAL 7016), inhoud: 125 l, bestrating over betonoet, zonder tidy-man logo
 - FIETSENREK: DSB-rek, kl. antraciet (RAL 9005), enkel (hoek 45 graden) met 6 klemmen en aanbinderbeugel
 - NUTSKAST
 - VERLICHTING
 - LICHTMAST: bestaand / te verplaatsen (verlichtingsplan ontbrekt)

- RANDEN**
- OPSLUITBAND: Beton, grijs, 10x20, zicht: 0 cm
 - TROTTOIRBAND: Beton, antraciet, 18/20 x 25, zicht: 10 cm met visbeksluiting, i.c.m. hoekstukken en hoekblokken
 - TROTTOIRBAND: Beton, antraciet, 28/30x24, zicht: 5 cm, met visbeksluiting
 - COOTEGEL: beton, antraciet, 15x30, langs trottoirband 28/30x24 middenbermen
 - INLAAT WADI MIDDENBERM: betonbanden 28/30, kl. antraciet, visbeksluiting, opbouw: inritverloopband links + middenstuk + inritverloopband rechts, achter middenstuk 2 st. grasbetontegels 40x60x12
 - UITLAAT WADI ZIJBERM: betonbanden 18/20, kl. antraciet, visbeksluiting, opbouw: inritverloopband links + middenstuk + inritverloopband rechts, achter middenstuk 2 st. grasbetontegels 40x60x12
 - INRITTELEMENTEN: Beton, antraciet, visbeksluiting, 80x18x50, zicht: 12 cm eindstukken en middenstukken i.c.m. verstevigde bestrating (inritconstructie woonstraat)

- GROEN EN WATER**
- BOOM: Ingemeten, bestaand
 - BOOM: Verplanten binnen plangebied, soorten: Platanus x hispanica, 2 stuks, Tilia europaea, 3 stuks
 - BOOM: Nieuw, soorten: Quercus frainetto (Qf), Gleditsia Shademaster, Gleditsia Green Glory (Gis/Gic) en Tilia europaea (Te)
 - BOOM: Verwijderen, v - verplantbaar
 - GROENINVULLING: Vaste planten, nieuw/hergebruik/bestaand sortiment nader te bepalen
 - GROENINVULLING: Grasveld, nieuw en bestaand, 2 wekelijks maten
 - WADI: max talud 1:3, beplant sortiment vast planten en heesters, zie DO beplantingsplan

- GEVELTUIN: ruimtereservering realisatie op initiatief bewoners
- WATERGANG
- VRI
- BRUGLICHT: bestaand
- BRUGLICHT: bestaand te verplaatsen
- BRUGLICHT: bestaand, i.c.m. lichtmast, te verplaatsen
- VRI OBJECTEN: kasten + masten


- ONDERGROND**
- BOMENGROEIPLAATS: Quercus frainetto: min. 32m3 per boom Gleditsia soorten: min. 25m3 per boom
 - BLUSWATERVOORZIENING: 1,80 m obstakelrij, max. tot 4,00 m bereikbaar
 - INSPECTIEPUT
- BOUWKUNDIGE ELEMENTEN**
- BRUG
 - BRUG: Aanpassing zuidelijke aanlanding
 - STUWTJE: t.p.v. de middenberm wadi na de Socratesbrug wadi-vul, hout, soort: Bangkirai, opbouw met damwand planken messing-groet verbinding, zie tekening, 330.0145.00.LEV.1, 1-oversproefienConcept 29-06-2022

Stadsbedrijven

Opdrachtgever:
Ontwikkelorganisatie Ruimte
Beheer:
Project:
Herinrichting Socrateslaan
Definitief ontwerp

Onderdeel:
Maaiveldinrichting
Plattegrond

Stadsingenieurs
Bezoekadres: Schooflaan 1
Postadres: Postbus 8251, 3503 BJ Utrecht
Postcode: 3508-286-4233
Telefoon: 030 - 286-4233
Fax: 030 - 286-4348
www.utrecht.nl

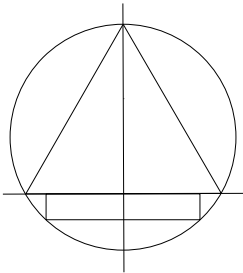

Schaal 1:500
Formaat A0
Bestek
Status
Concept
Datum: 29-06-2022
Versie

Getekend DSM / LB
Getoetsd DM
Vrijgegeven EV