


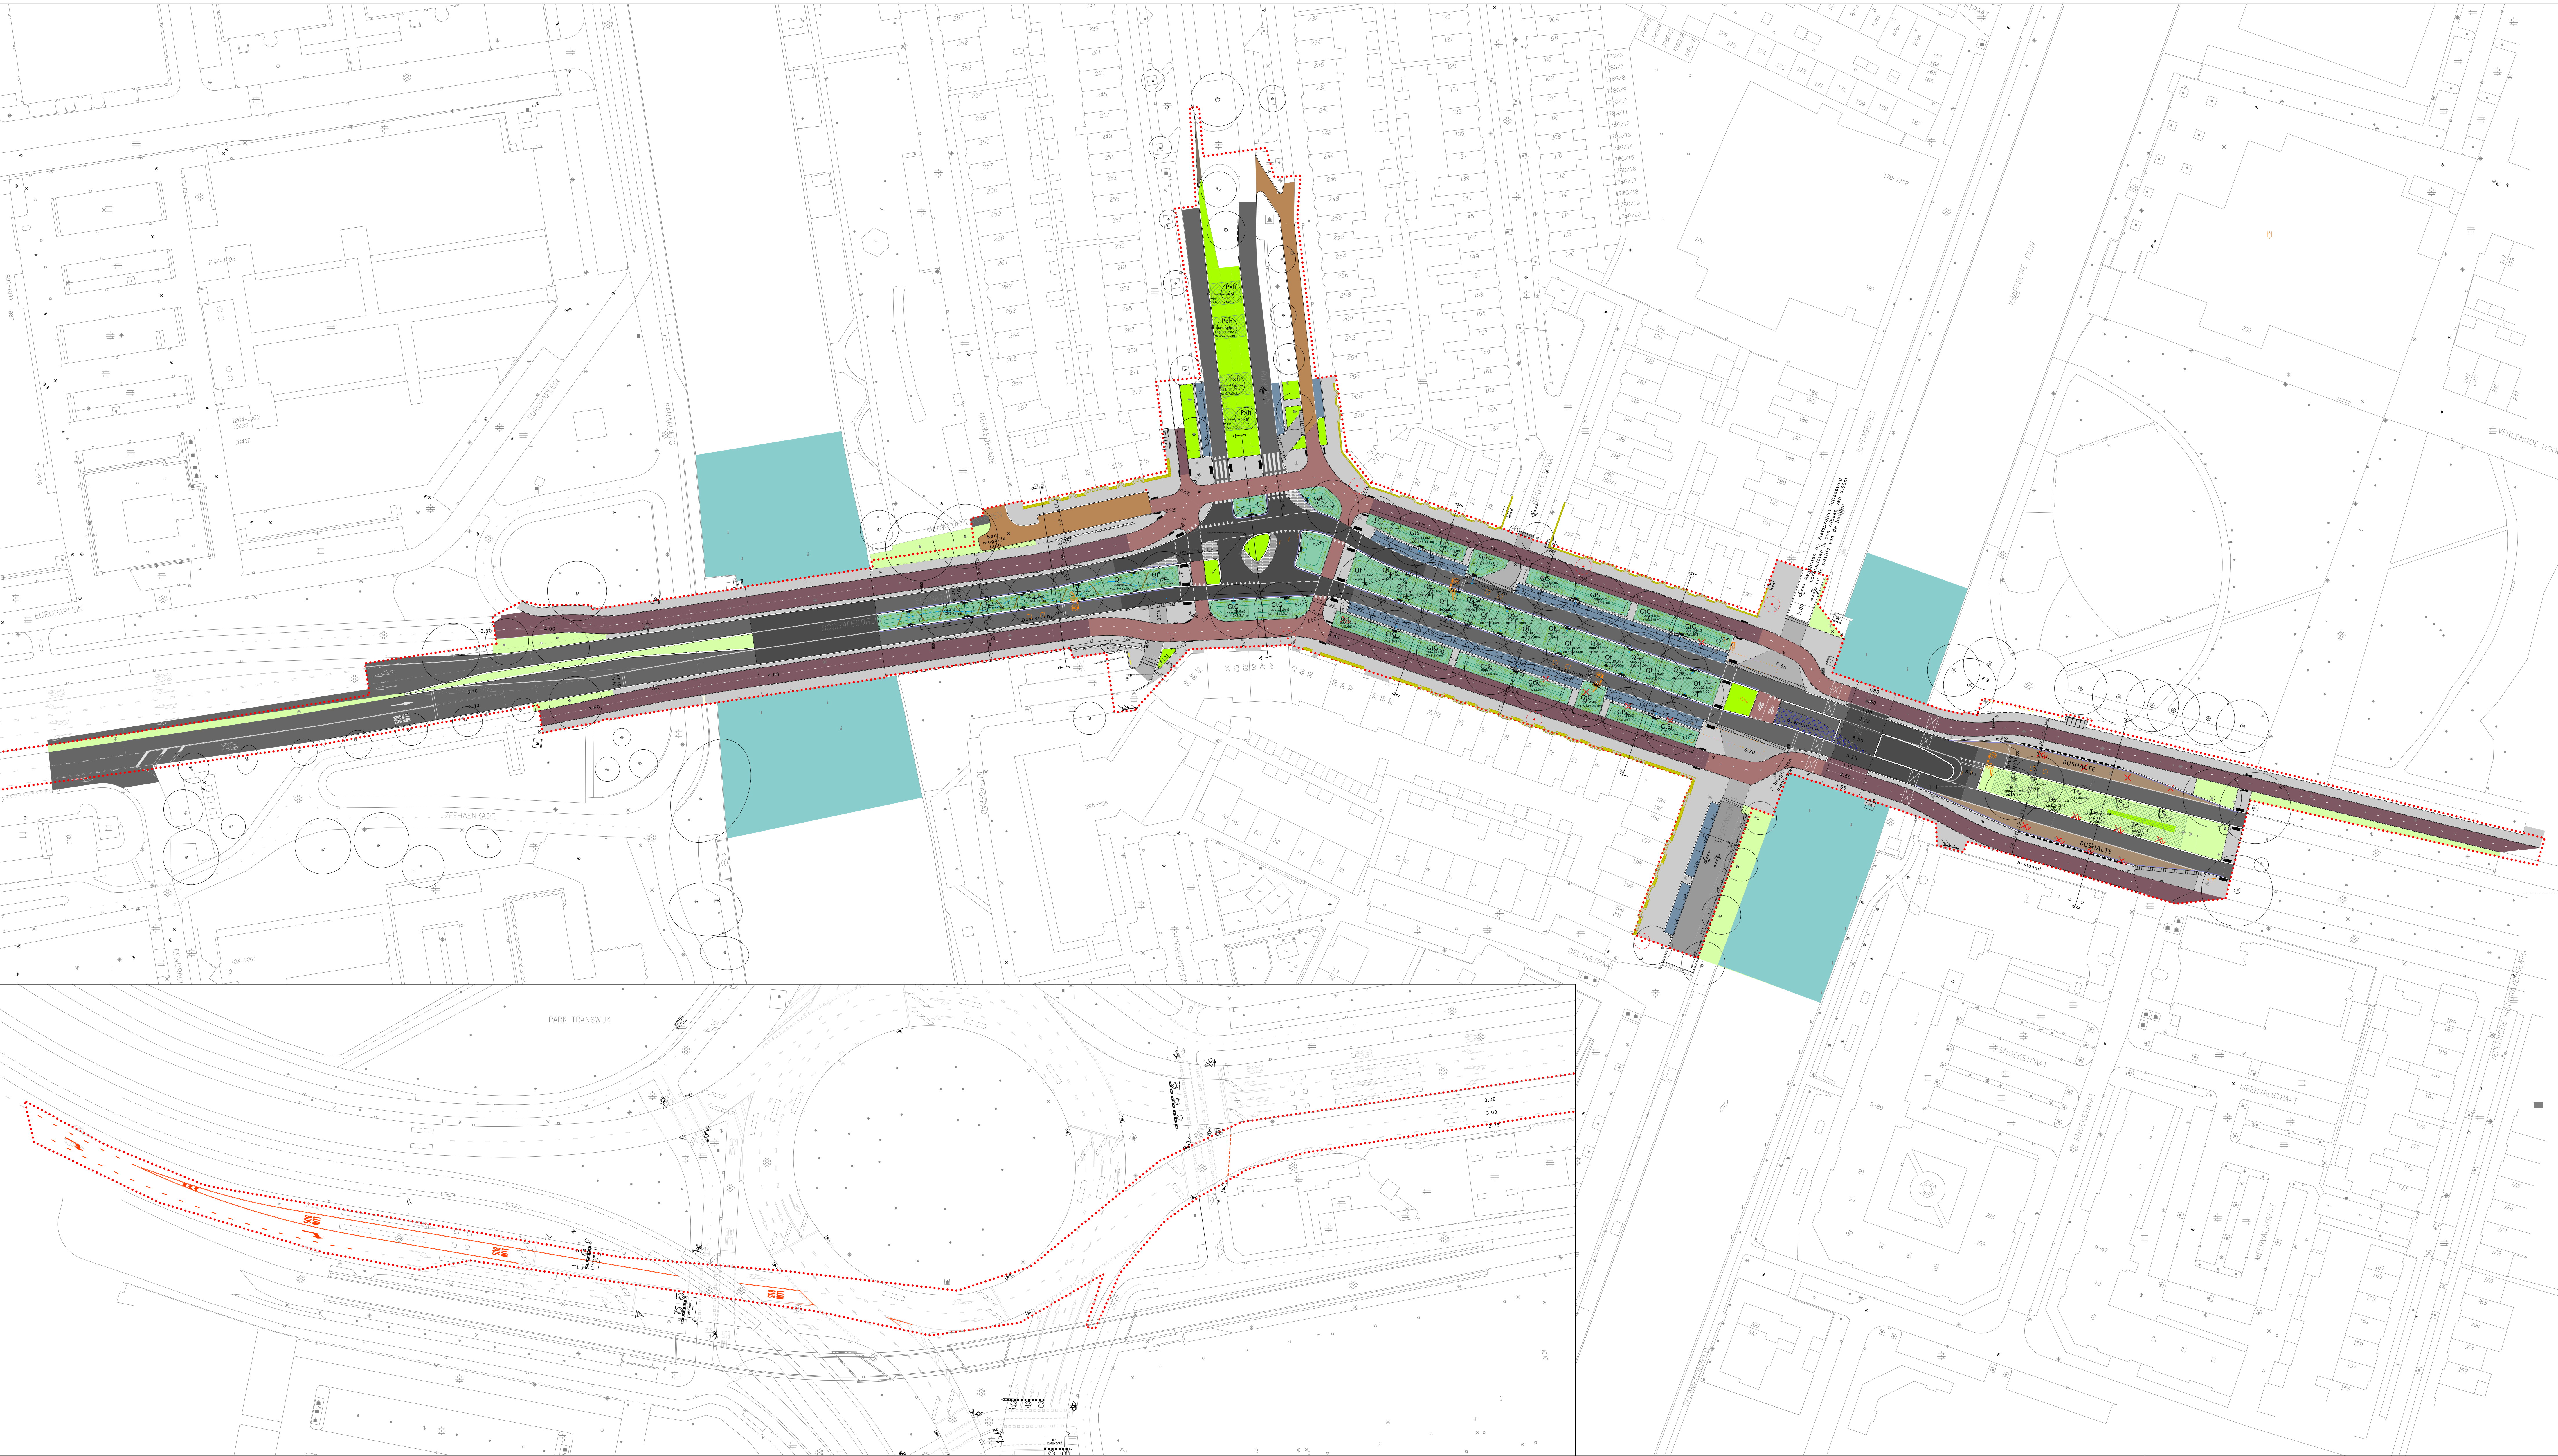

LEGENDA

ALGEMEEN	VERKEER
PLANGRENS	RIJBAAN: Rechtersanden, asfalt, DESA (conform T. Goylaan), zwart
PROFIELAANDUIDING	RIJBAAN: Kruisingsvlakken, dicht asfaltmengsel (AC 11) o.g., zwart
OMGEVING	RIJBAAN: Rijnlaan na eerste deel middenberm vanuit kruispunt Socrateslaan, betonstraatstenen, grijs, keiervand, keiervand
BESTAANDE SITUATIE: Topografische ondergrond	RIJBAAN: 30 km u, gebakken klinkers, bestaand hergebruik, keiervand
MATEN	PARKEREN: Betonstraatstenen, antraciet, keiervand, elleboogverband (markering 1-1), betonstraatstenen, keiervand, wit
PEIL: Bestaand maaiveld (t.o.v. NAP)	BUSHALTEHAVEN: asfaltverharding (Desa/Modus), zie Principedetails HOR
PEIL: Nieuw maaiveld (t.o.v. NAP)	INRITCONSTRUCTIE: Tegels, beton, 20x20cm, kl. grijs, halfsteensverband
PEIL: Dorpel/vloer bebouwing	FIETSPAD: Vijfjigend, asfalt, rood, MODUS rood conform HOR
	FIETSPAD: Kruisingsvakken, dicht asfaltmengsel (AC11 o.g.), kl. rood
	VOETPAD: Trottoirtegels, beton, kl. grijs, 30 x 30 cm, halfsteensverband

MARKERING	STRAATMEUBILAIR
WEGMARKERING: Thermoplast	ABRI: hergebruik Socrateslaan
WEGMARKERING: Overrijdbare delen kruispunt Rijnlaan, betonprint	AFVALBAK: Falcon (enkelzijdig), kl. antraciet (RAL 7016), inhoud: 125 l, bestrating over betonoet, zonder tidy-man logo
MARKERING: Gidsleidende lijn, breedte 60 cm, beton, wit, 30x30x6,5 ribbel- en noppentegels, blokverband	FIETSENREK: DSB-rek, kl. antraciet (RAL 9005), enkel (hoek 45 graden) met 6 klemmen en aanbinderbeugel
INRITCONSTRUCTIE: uitvoering conform HOR	NUTSKAST
MARKERING: Noppentegels, langs hoofdweg, over een breedte van 1,80m in twee rijen, beton, wit, 30x30x6,5 blokverband (nader te detailleren in UO i.s.m. Solag)	VERLICHTING
	LICHTMAST: bestaand / te verplaatsen (verlichtingsplan ontbrekt)

RANDEN	GROEN EN WATER
OPSLUITBAND: Beton, grijs, 10x20, zicht: 0 cm	BOOM: Ingemeten, bestaand
TROTTOIRBAND: Beton, antraciet, 18/20 x 25, zicht: 10 cm met visbeksluiting, i.c.m. hoekstukken en hoekblokken	BOOM: Verplanten binnen plangebied, soorten: Platanus x hispanica, 2 stuks, Tilia europaea, 3 stuks
TROTTOIRBAND: Beton, antraciet, 28/30x24, zicht: 5 cm, met visbeksluiting	BOOM: Nieuw, soorten: Quercus frainetto (Qf), Gleditsia Shademaster, Gleditsia Green Glory (Gf/Gc) en Tilia europaea (Te)
COOTEGEL: beton, antraciet, 15x30, langs trottoirband 28/20x24 middenbermen	BOOM: Verwijderen, v - verplantbaar
INLAAT WADI MIDDENBERM: betonbanden 28/30, kl. antraciet, visbeksluiting, opbouw: inritverloopband links + middenstuk + inritverloopband rechts, achter middenstuk 2 st. grasbetontegels 40x60x12	GROENINVULLING: Vaste planten, nieuw/hergebruik/bestaand sortiment nader te bepalen
UITLAAT WADI ZIJBERM: betonbanden 18/20, kl. antraciet, visbeksluiting, opbouw: inritverloopband links + middenstuk + inritverloopband rechts, achter middenstuk 2 st. grasbetontegels 40x60x12	GROENINVULLING: Grasveld, nieuw en bestaand, 2 wekelijks maten
INRITTELEMENTEN: Beton, antraciet, visbeksluiting, 80x18x50, zicht: 12 cm eindstukken en middenstukken i.c.m. verstevigde bestrating (inritconstructie woonstraat)	WADI: max talud 1:3, beplant sortiment vast planten en heesters, zie DO beplantingsplan


ONDERGROND	BOUWKUNDIGE ELEMENTEN
GEVELTUIN: ruimtereservering realisatie op initiatief bewoners	BRUG: Aangepast zuidelijke aanlanding
WATERGANG	STUWTJE: T.p.v. de middenberm wadi na de Socratesbrug wadi-vul, hout, soort: Bangkirai, opbouw met damwand planken messing-groet verbinding, zie tekening, 330.0145.00.LEV.1, 1-2warsprofielenConcept 29-06-2022
VRI	BRUG: Aangepast zuidelijke aanlanding
BRUGLICHT: bestaand	BRUG: Aangepast zuidelijke aanlanding
BRUGLICHT: bestaand te verplaatsen	BRUG: Aangepast zuidelijke aanlanding
BRUGLICHT: bestaand, i.c.m. lichtmast, te verplaatsen	BRUG: Aangepast zuidelijke aanlanding
VRI OBJECTEN: kasten + masten	BRUG: Aangepast zuidelijke aanlanding

Stadsbedrijven

Opdrachtgever:
Ontwikkelorganisatie Ruimte
Beheer:
Project:
Herinrichting Socrateslaan
Definitief ontwerp

Onderdeel:
Maaiveldinrichting
Plattegrond met maatvoering

Stadsingenieurs
Bezoekadres: Schiedersdijk 100, 3512 JG Utrecht
Postadres: Postbus 8025, 3503 BJ Utrecht
Telefoon: 030 - 286 4233 Fax: 030 - 286 4348
www.utrecht.nl

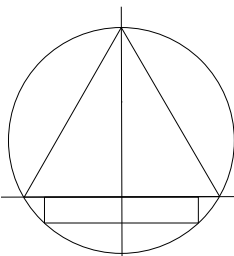

Gemeente Utrecht

Schaal 1:500	Formaat A0
Bestek	Bestek
Projectnummer	Status
330.0145.01.10.004	Concept
Tekeningnummer	Datum: 29-06-2022
330.0145.00.LEV.03	Versie

Getekend	DSM / LB
Getoetst	DM
Vrijgegeven	EV