




Stadsbedrijven				
Opdrachtgever	Ontwikkelorganisatie Ruimte	Schaal 1:500	Formaat A0	
Beheer		Bestek	Status	
Project	Herinrichting Socrateslaan	Projectnummer 338.0145.01.10.004	Concept	
Definitief ontwerp		Tekeningnummer 338.0145.03.D0.LEV.04	Datum: 29-06-2022	Versie
Onderdeel	Maaiveldinrichting	Getekend LB		
	Plattegrond bomengroeiplaatsen	Getoetst		
	Contouren en m3	Vrijgegeven EV		
Stadsingenieurs				
Bezoekadres: Schiedersdijk 100, 3512 BJ Utrecht				
Postadres: Postbus 8275, 3500 BJ Utrecht				
Telefoon: 030 - 286 4223 Fax: 030 - 286 4348				
www.utrecht.nl				

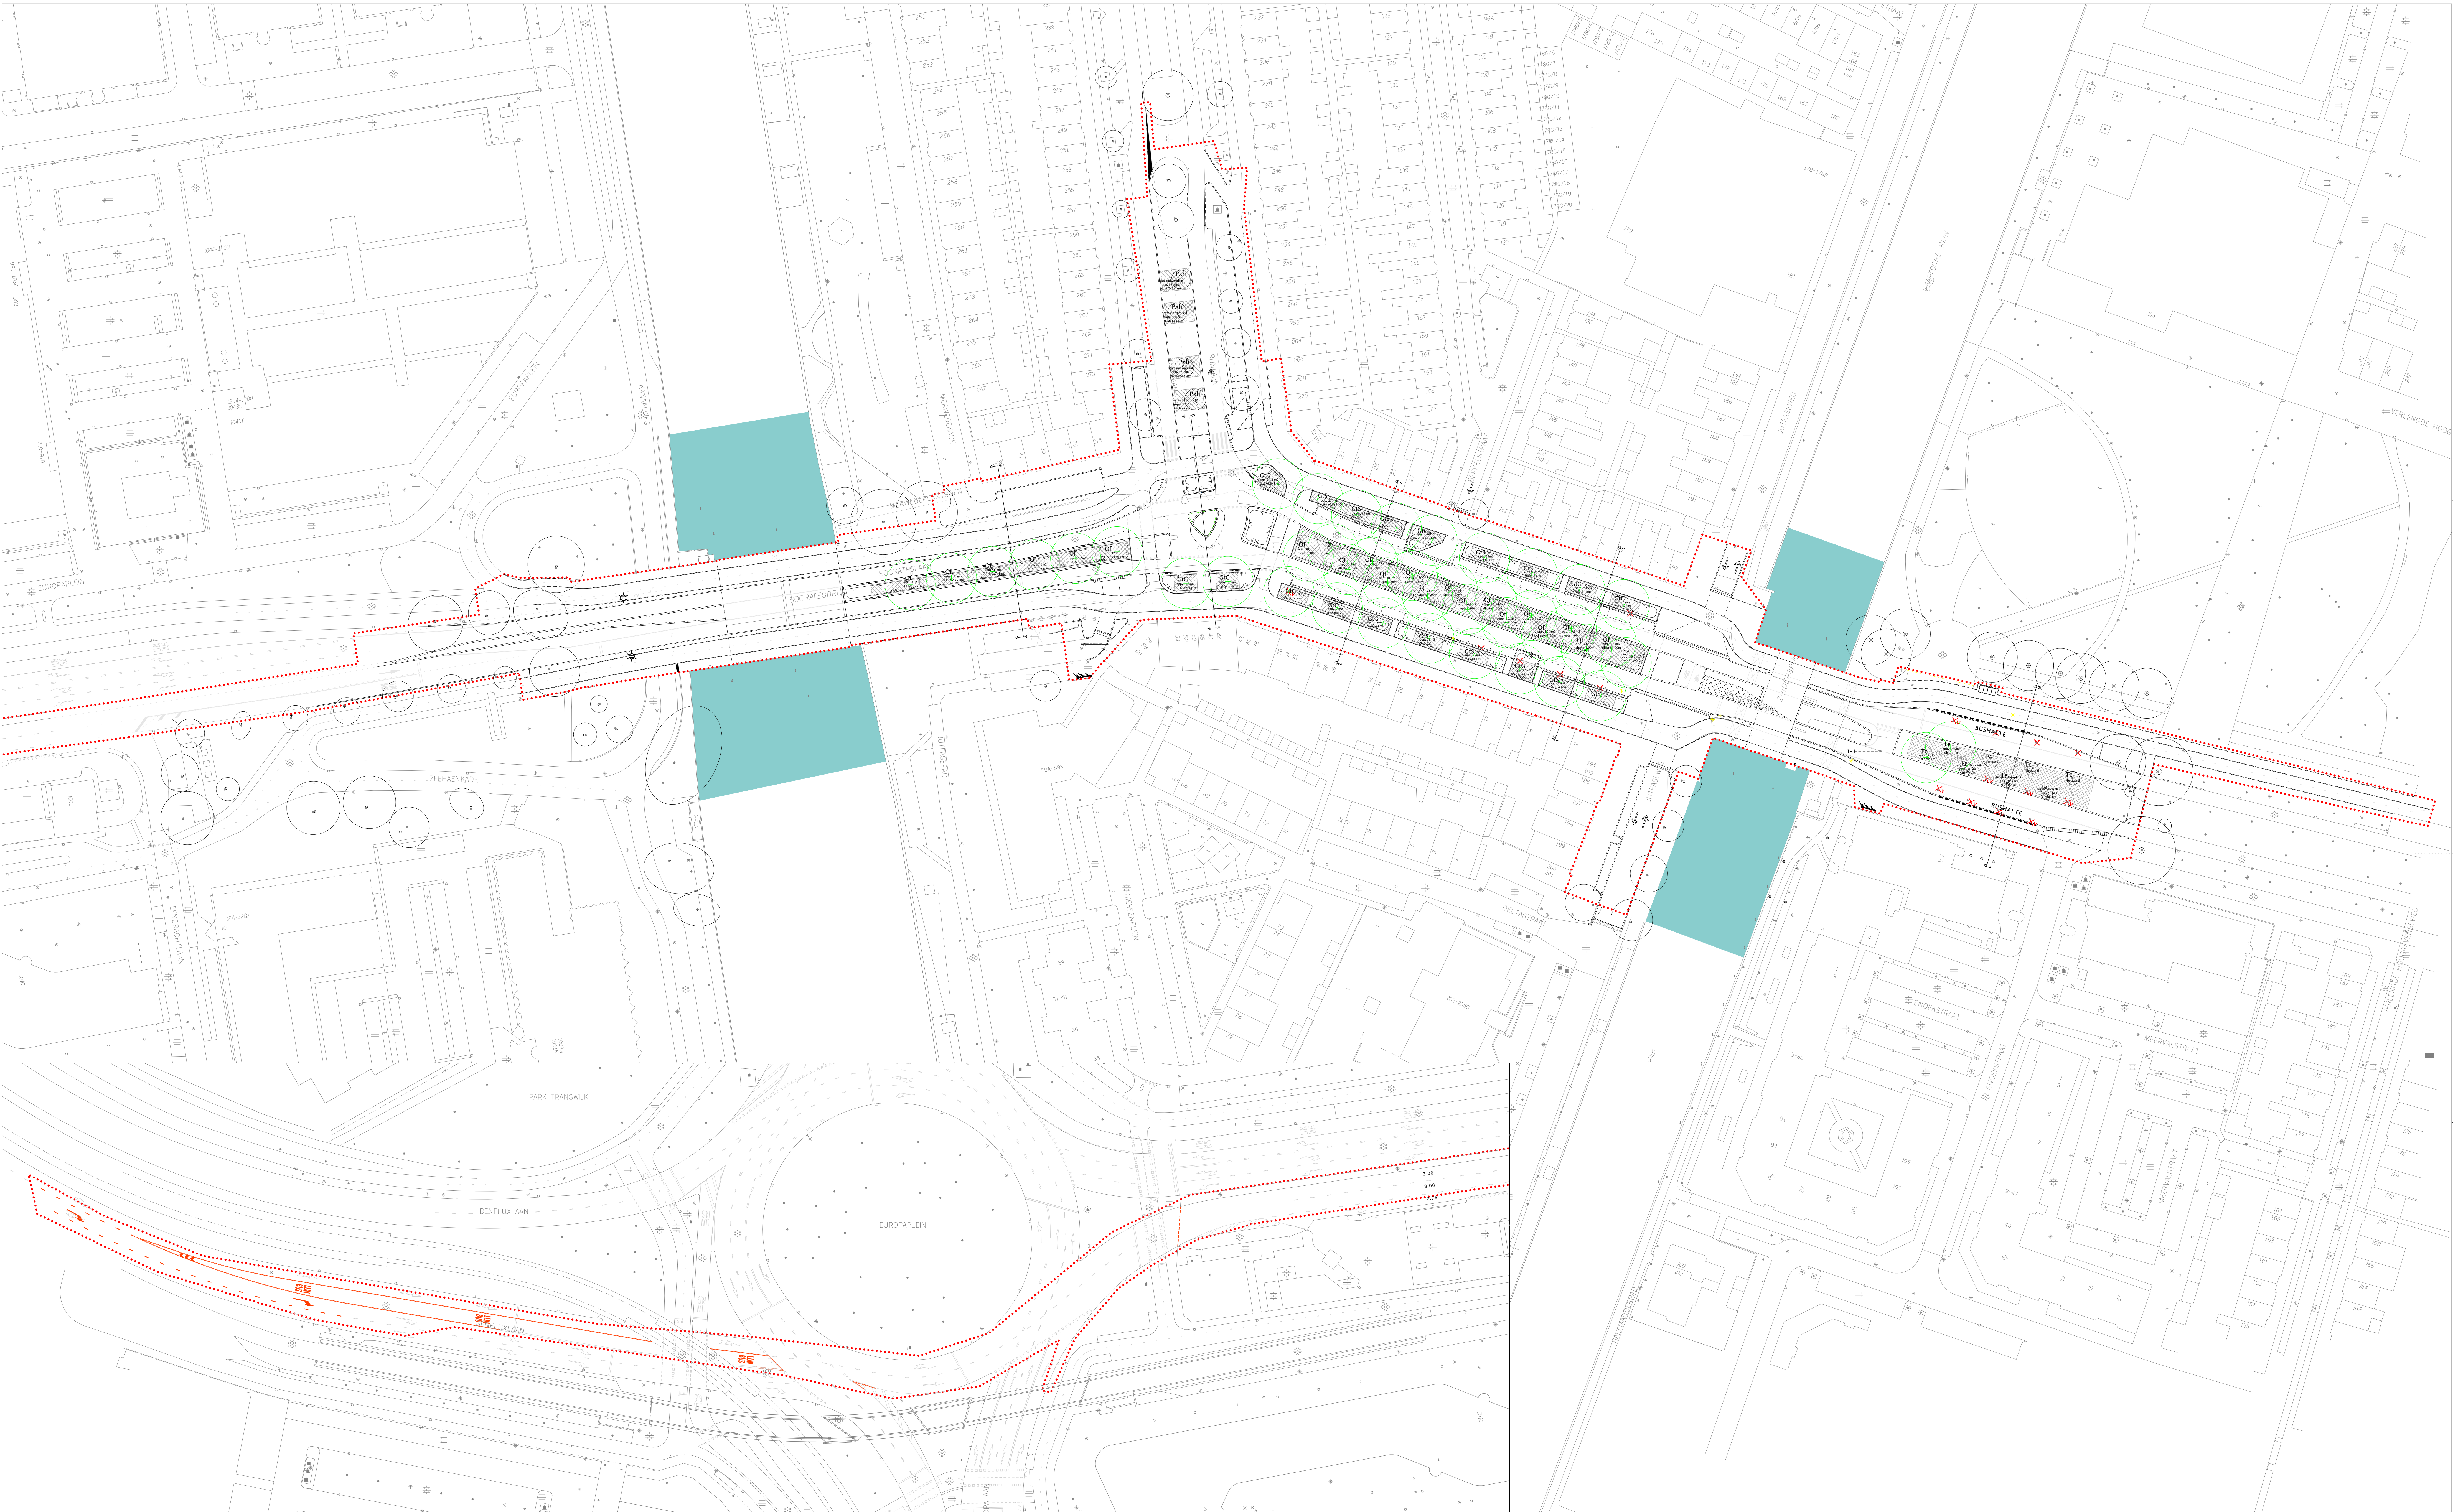