




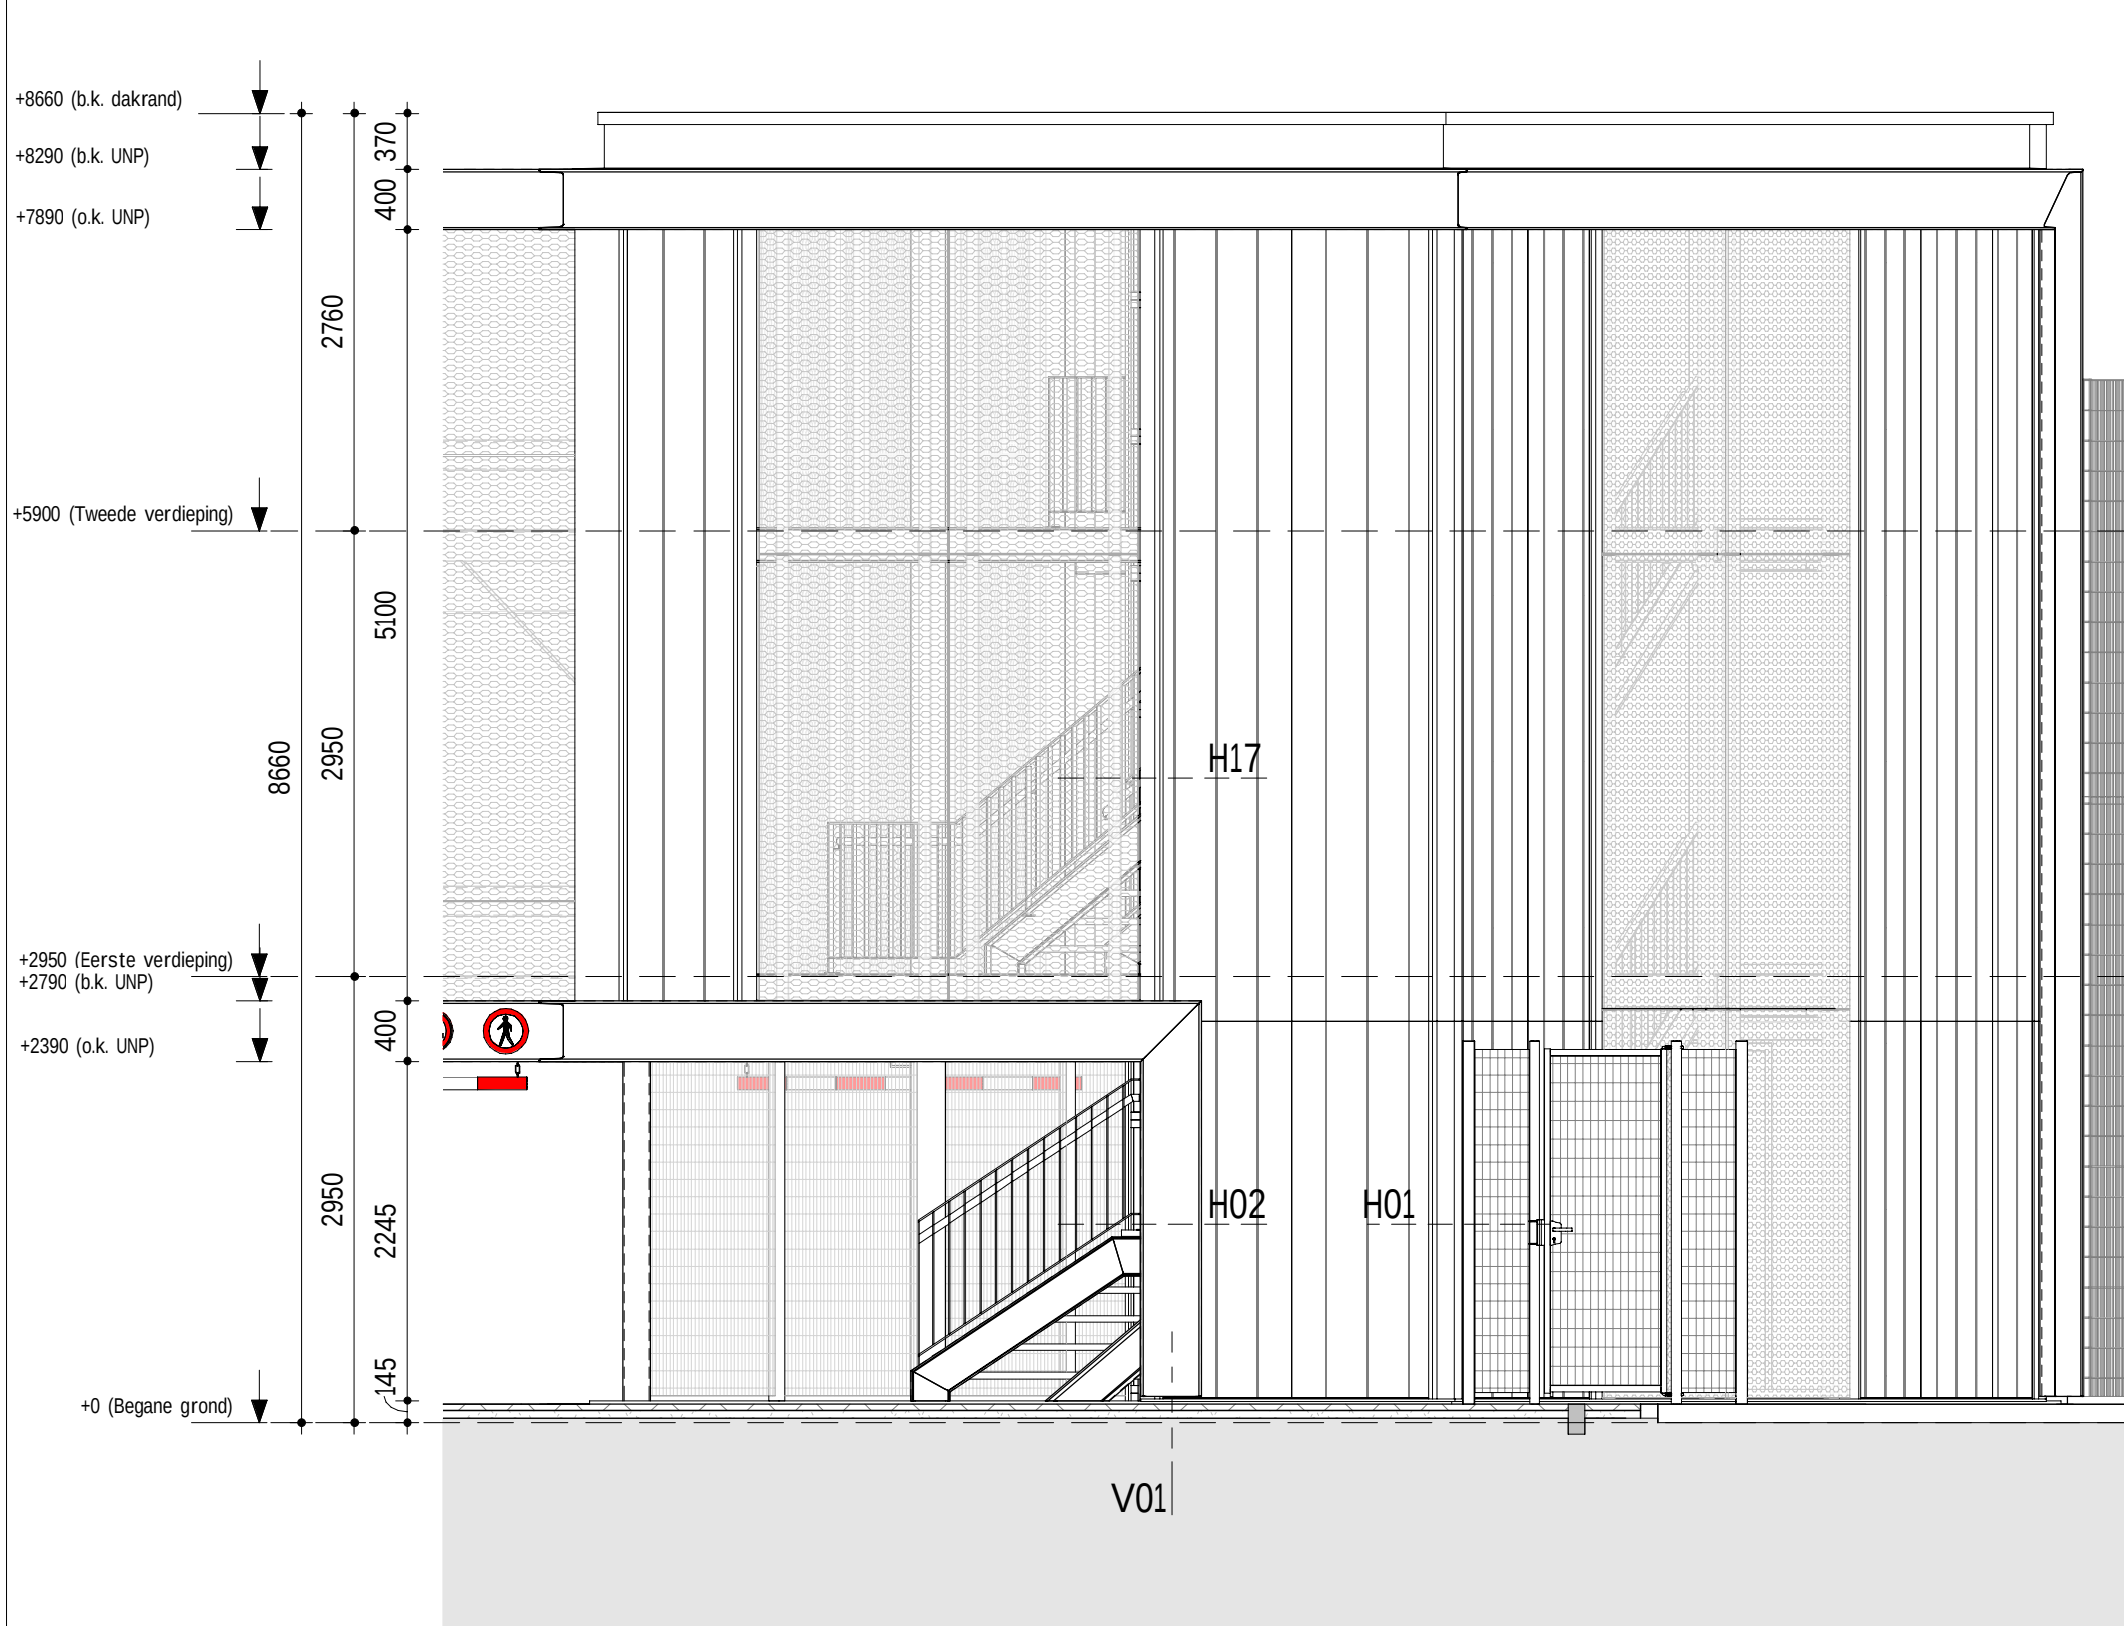


Hoofdtrappenhuis Noordwestgevel
Schaal: 1 : 50

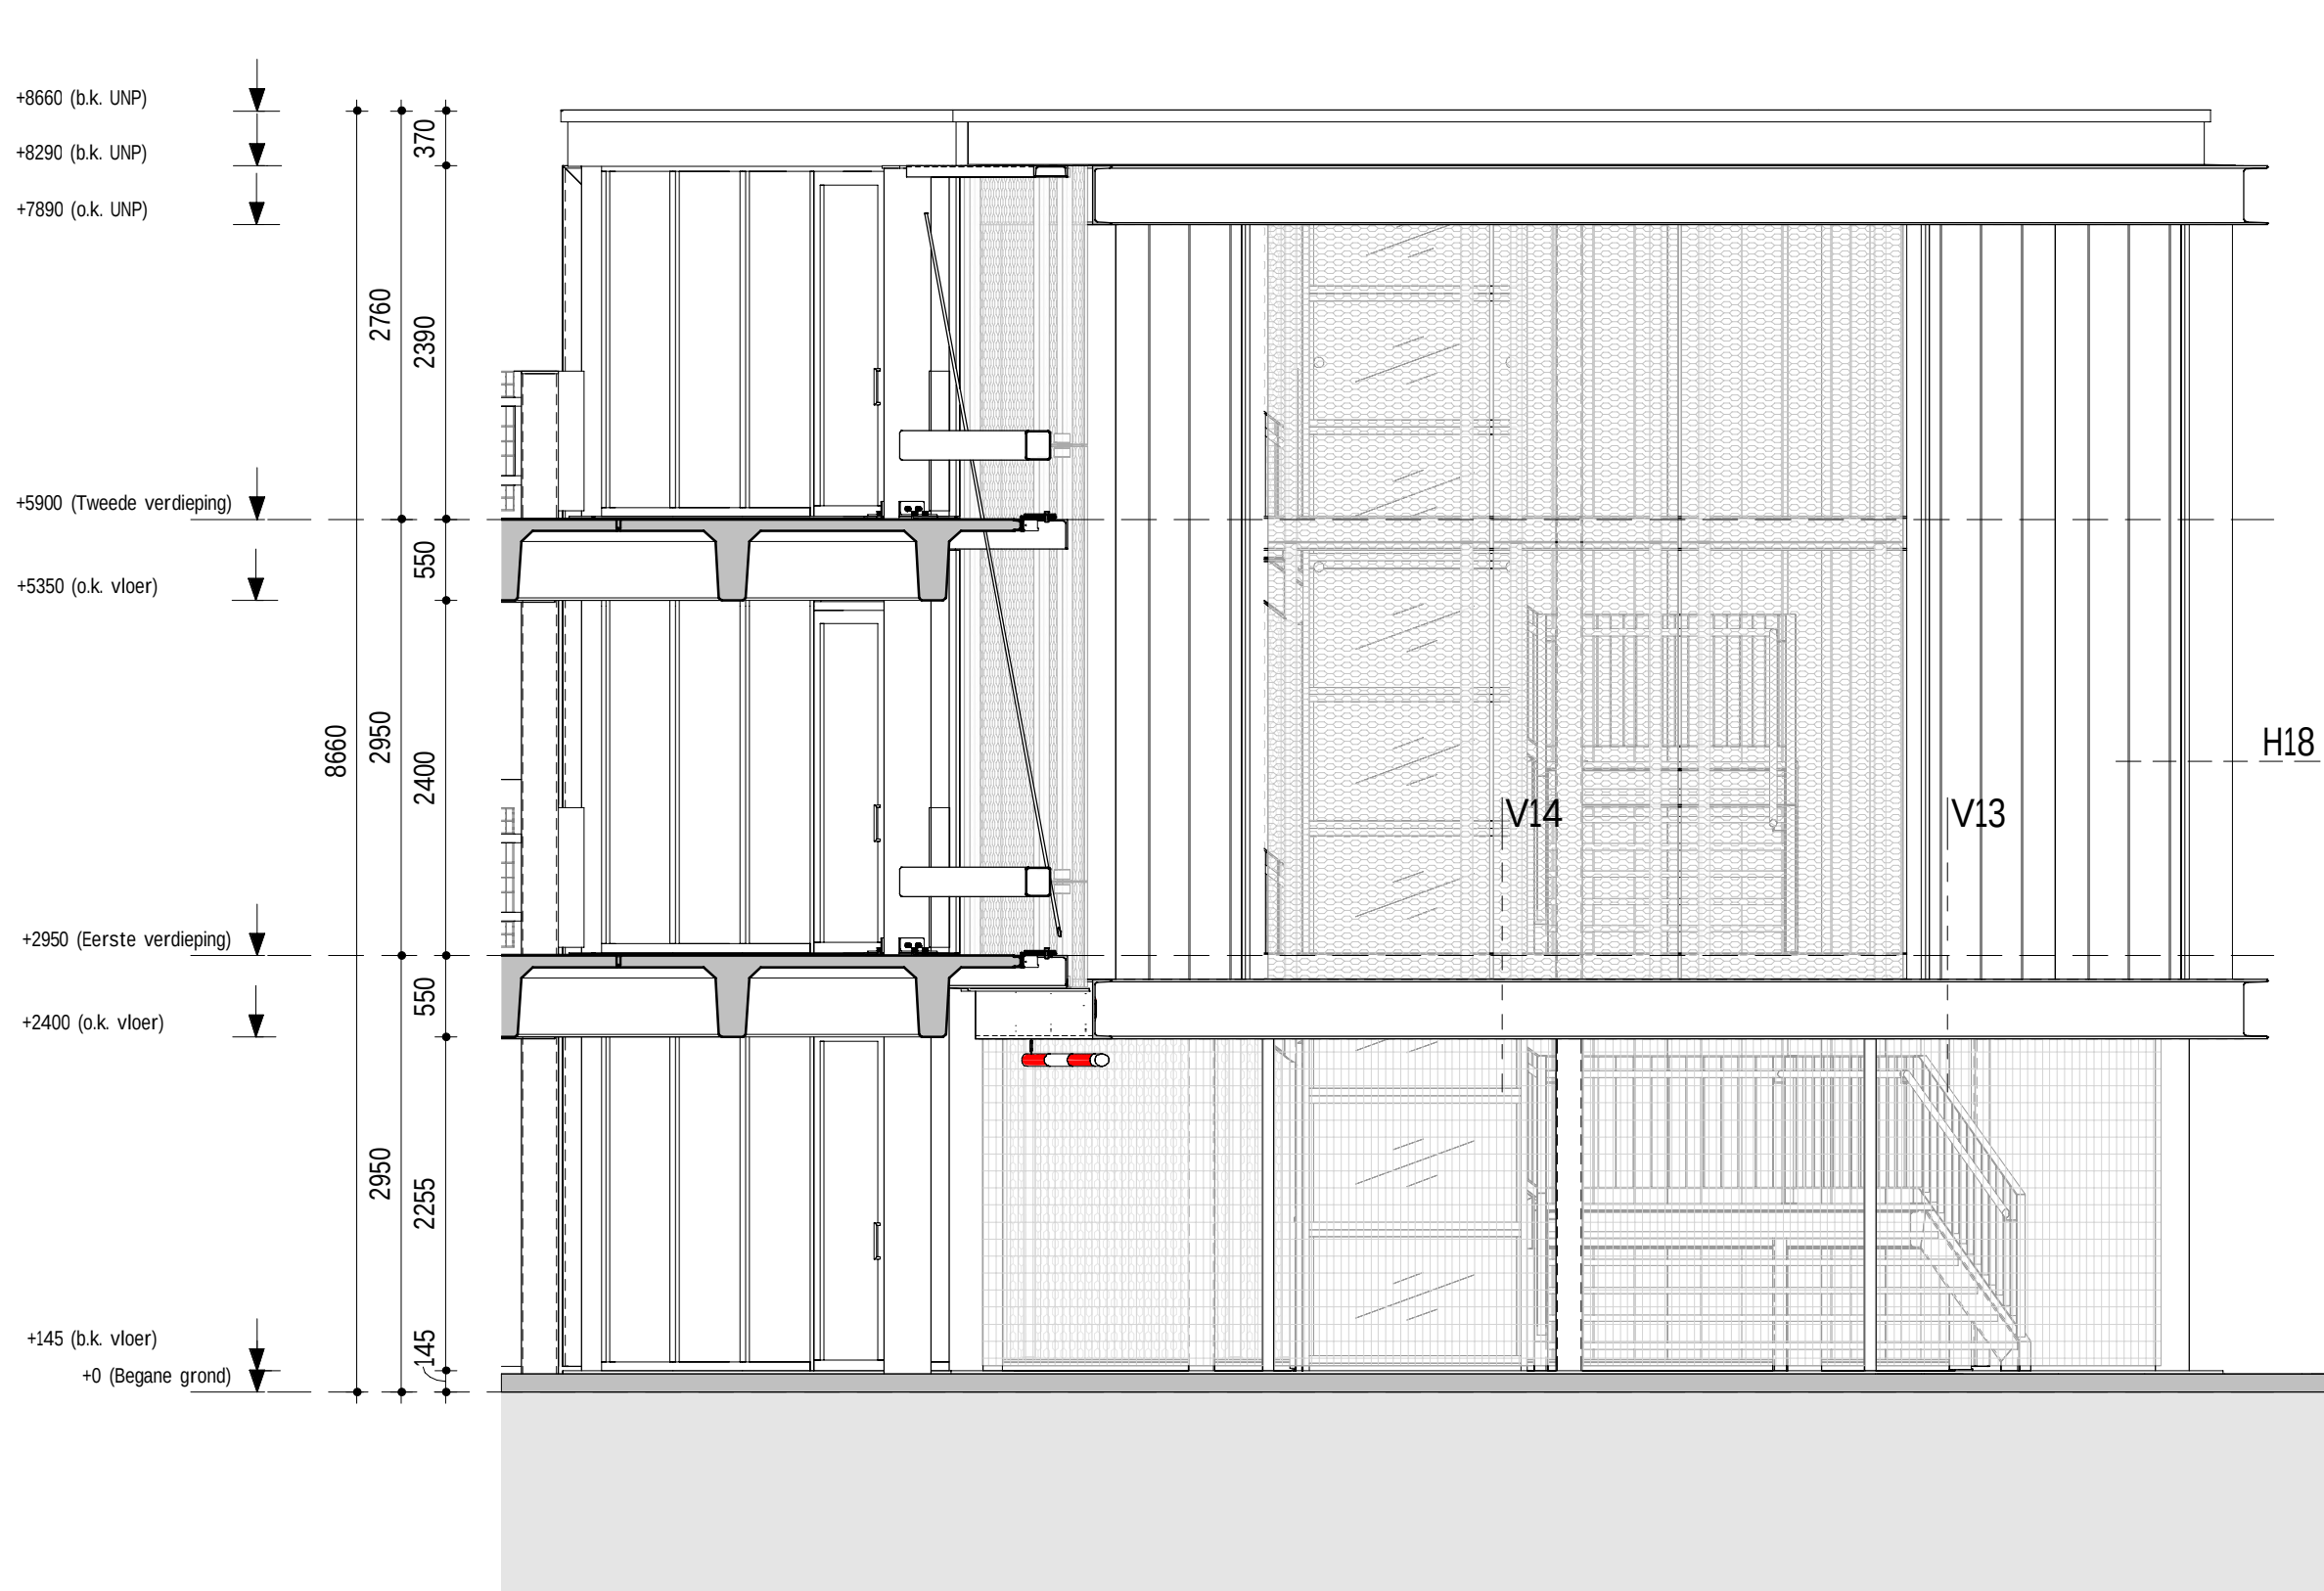


Hoofdtrappenhuis Oostgevel
Schaal: 1 : 50

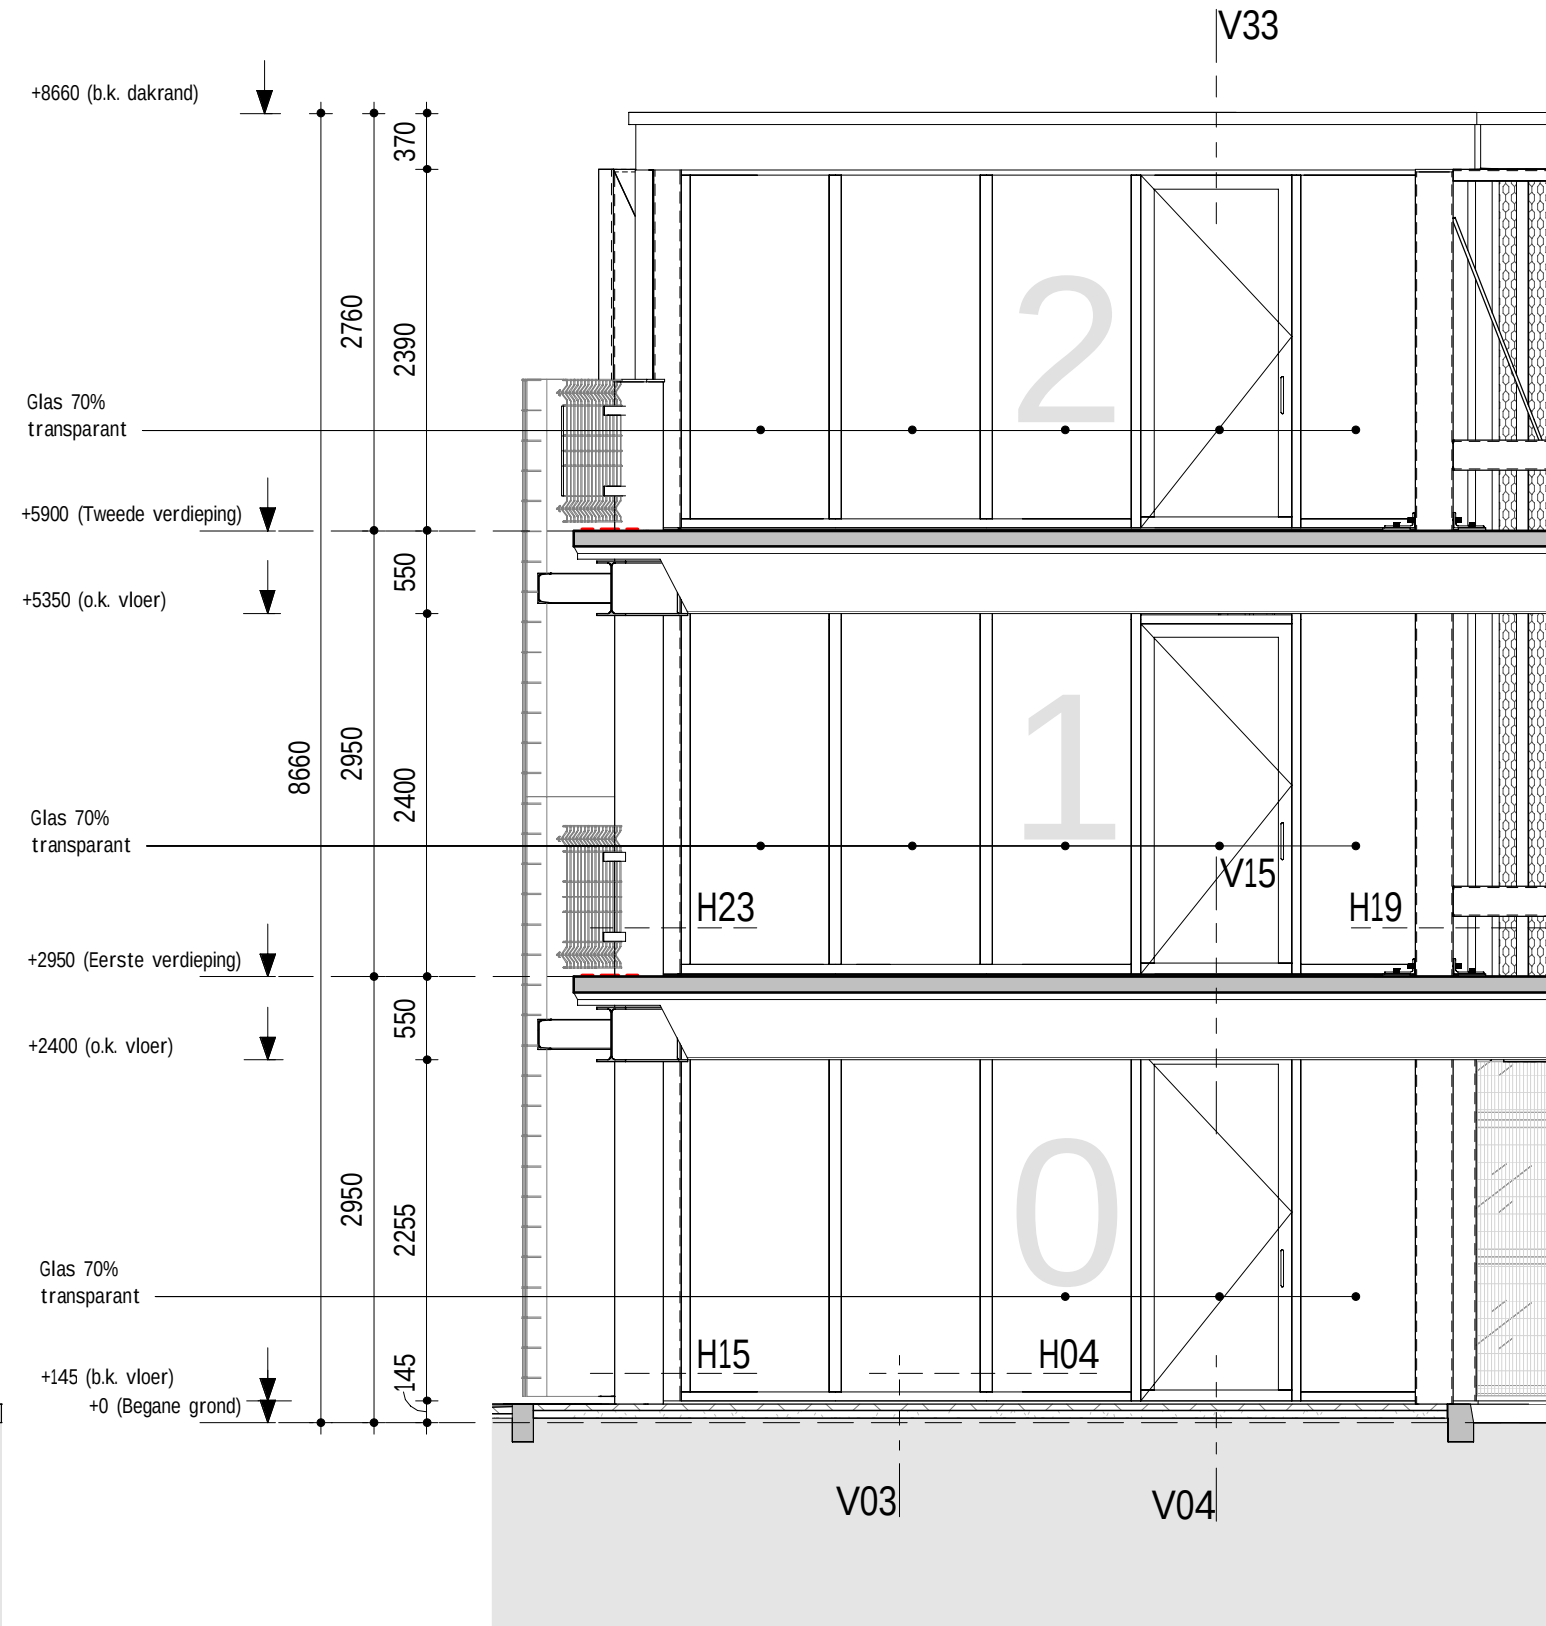


Hoofdtrappenhuis Zuidoostgevel
Schaal: 1 : 50

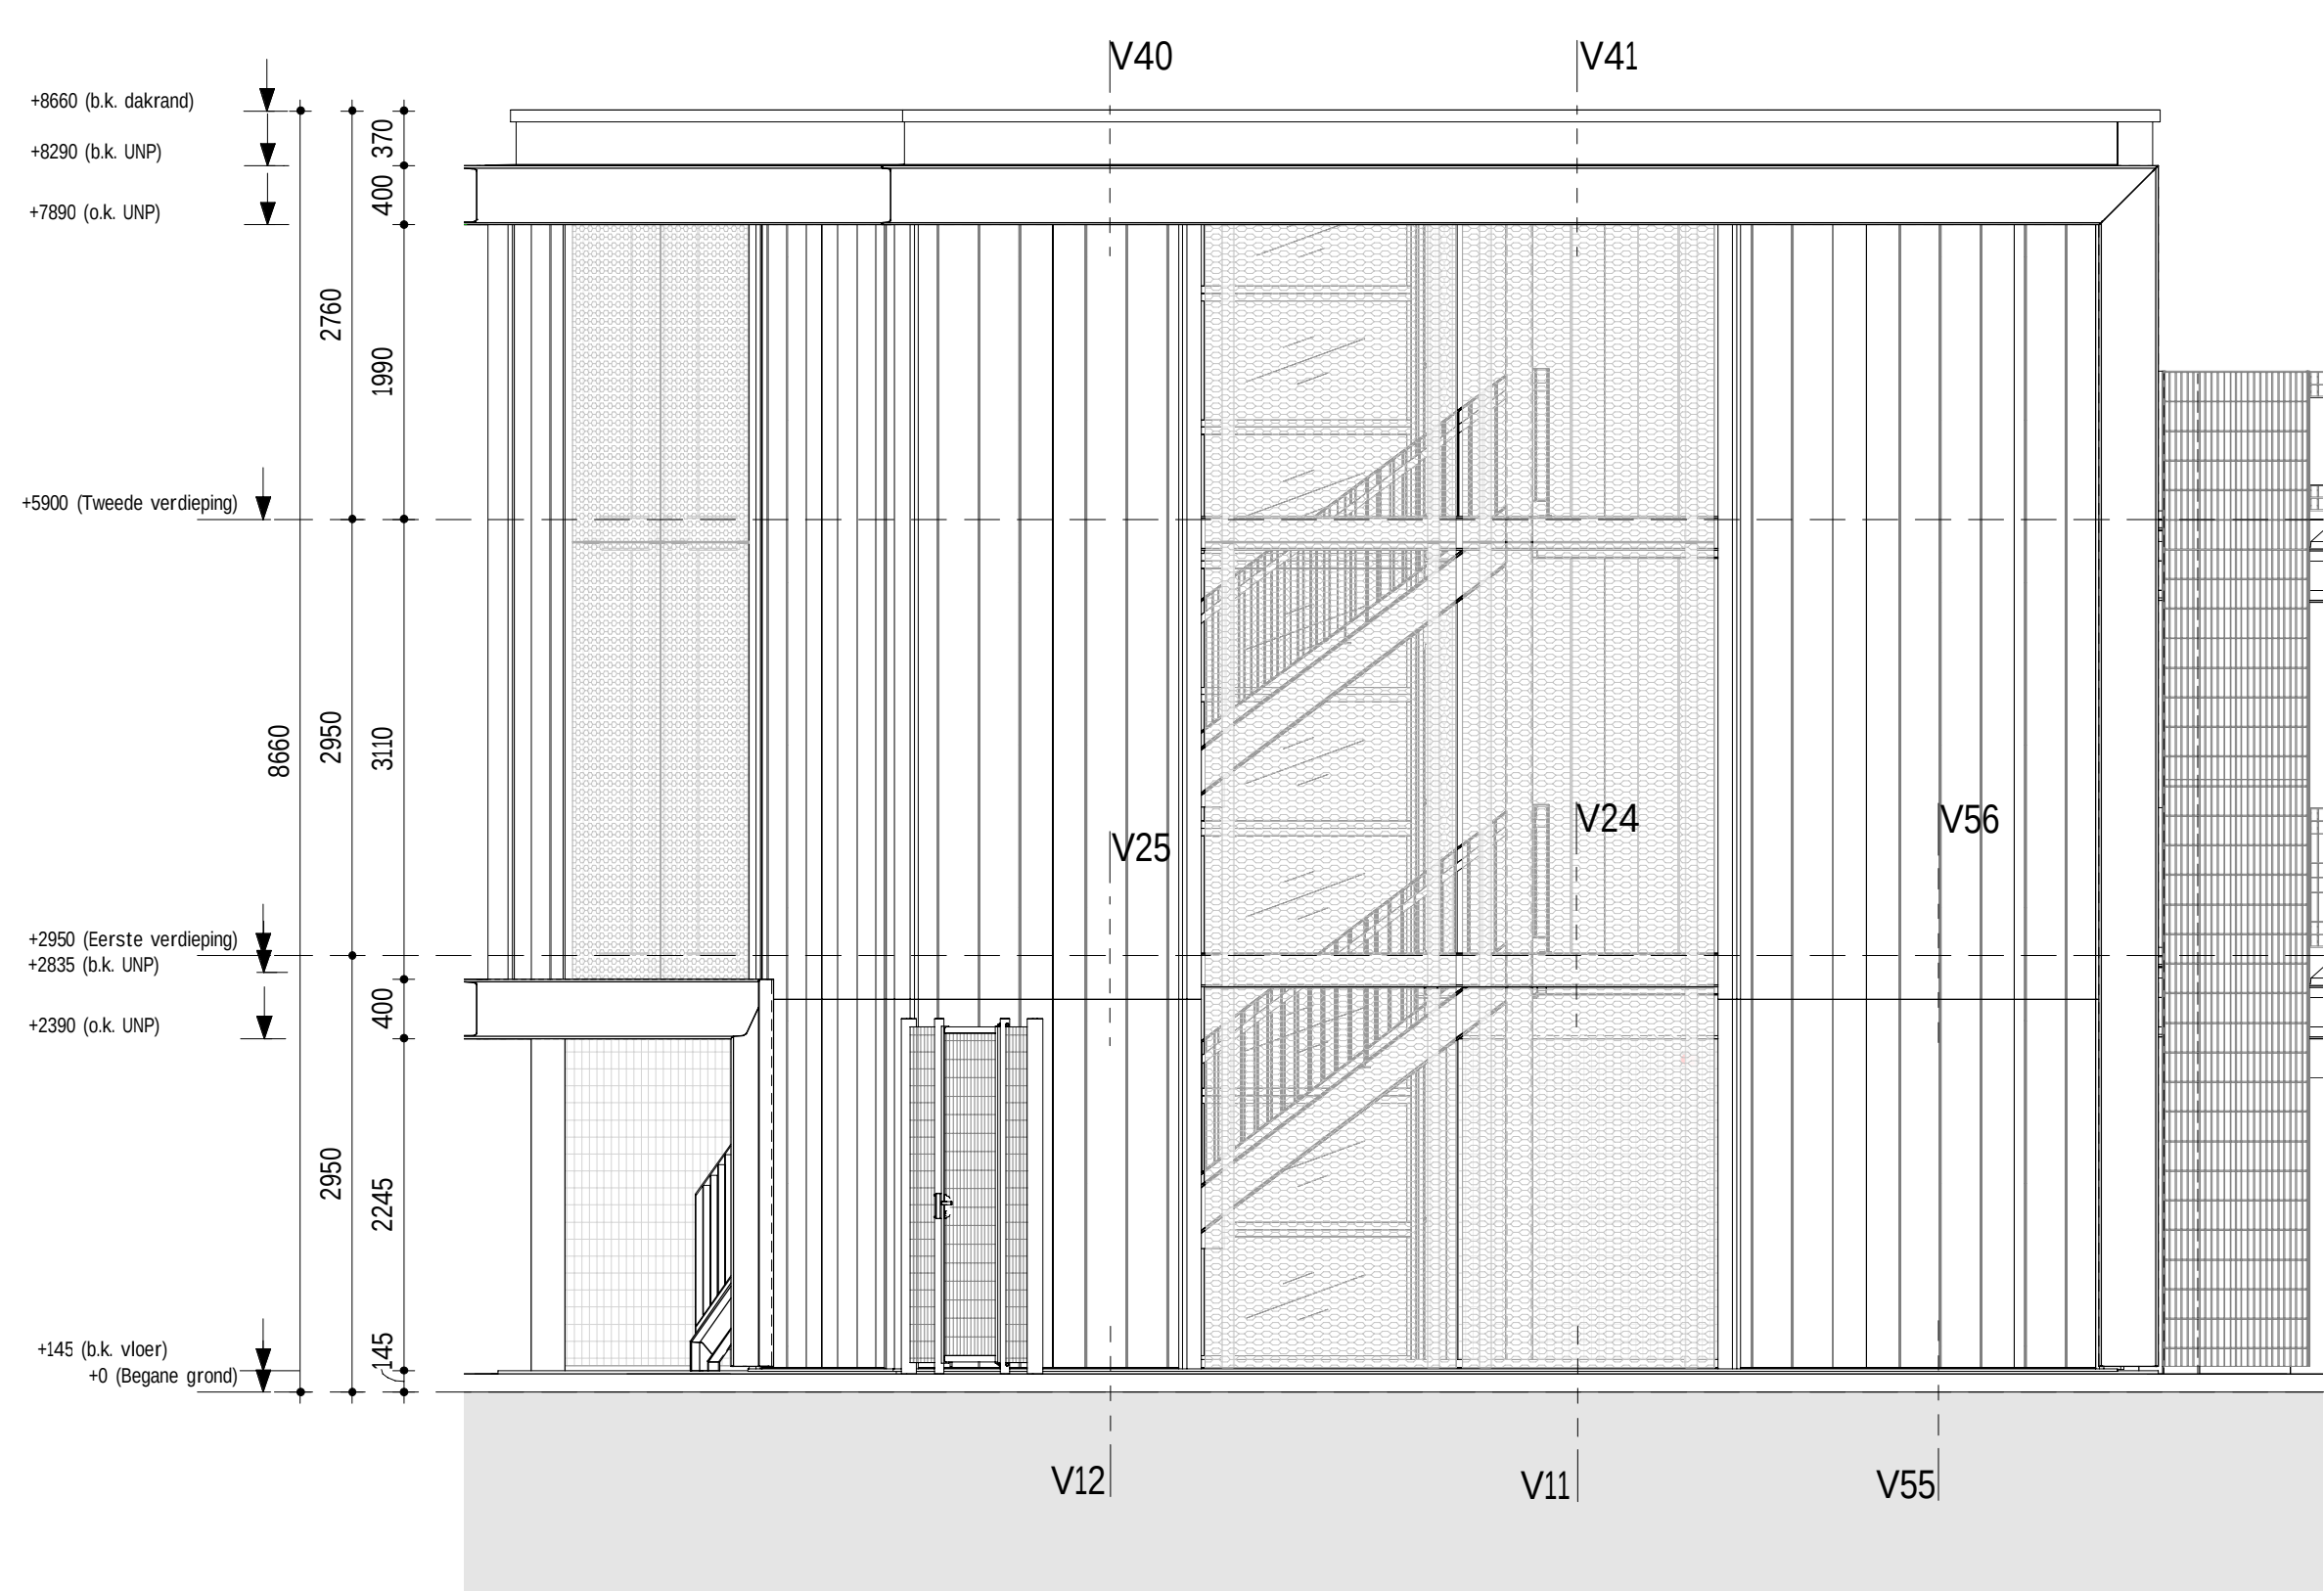


Hoofdtrappenhuis Westgevel
Schaal: 1 : 50

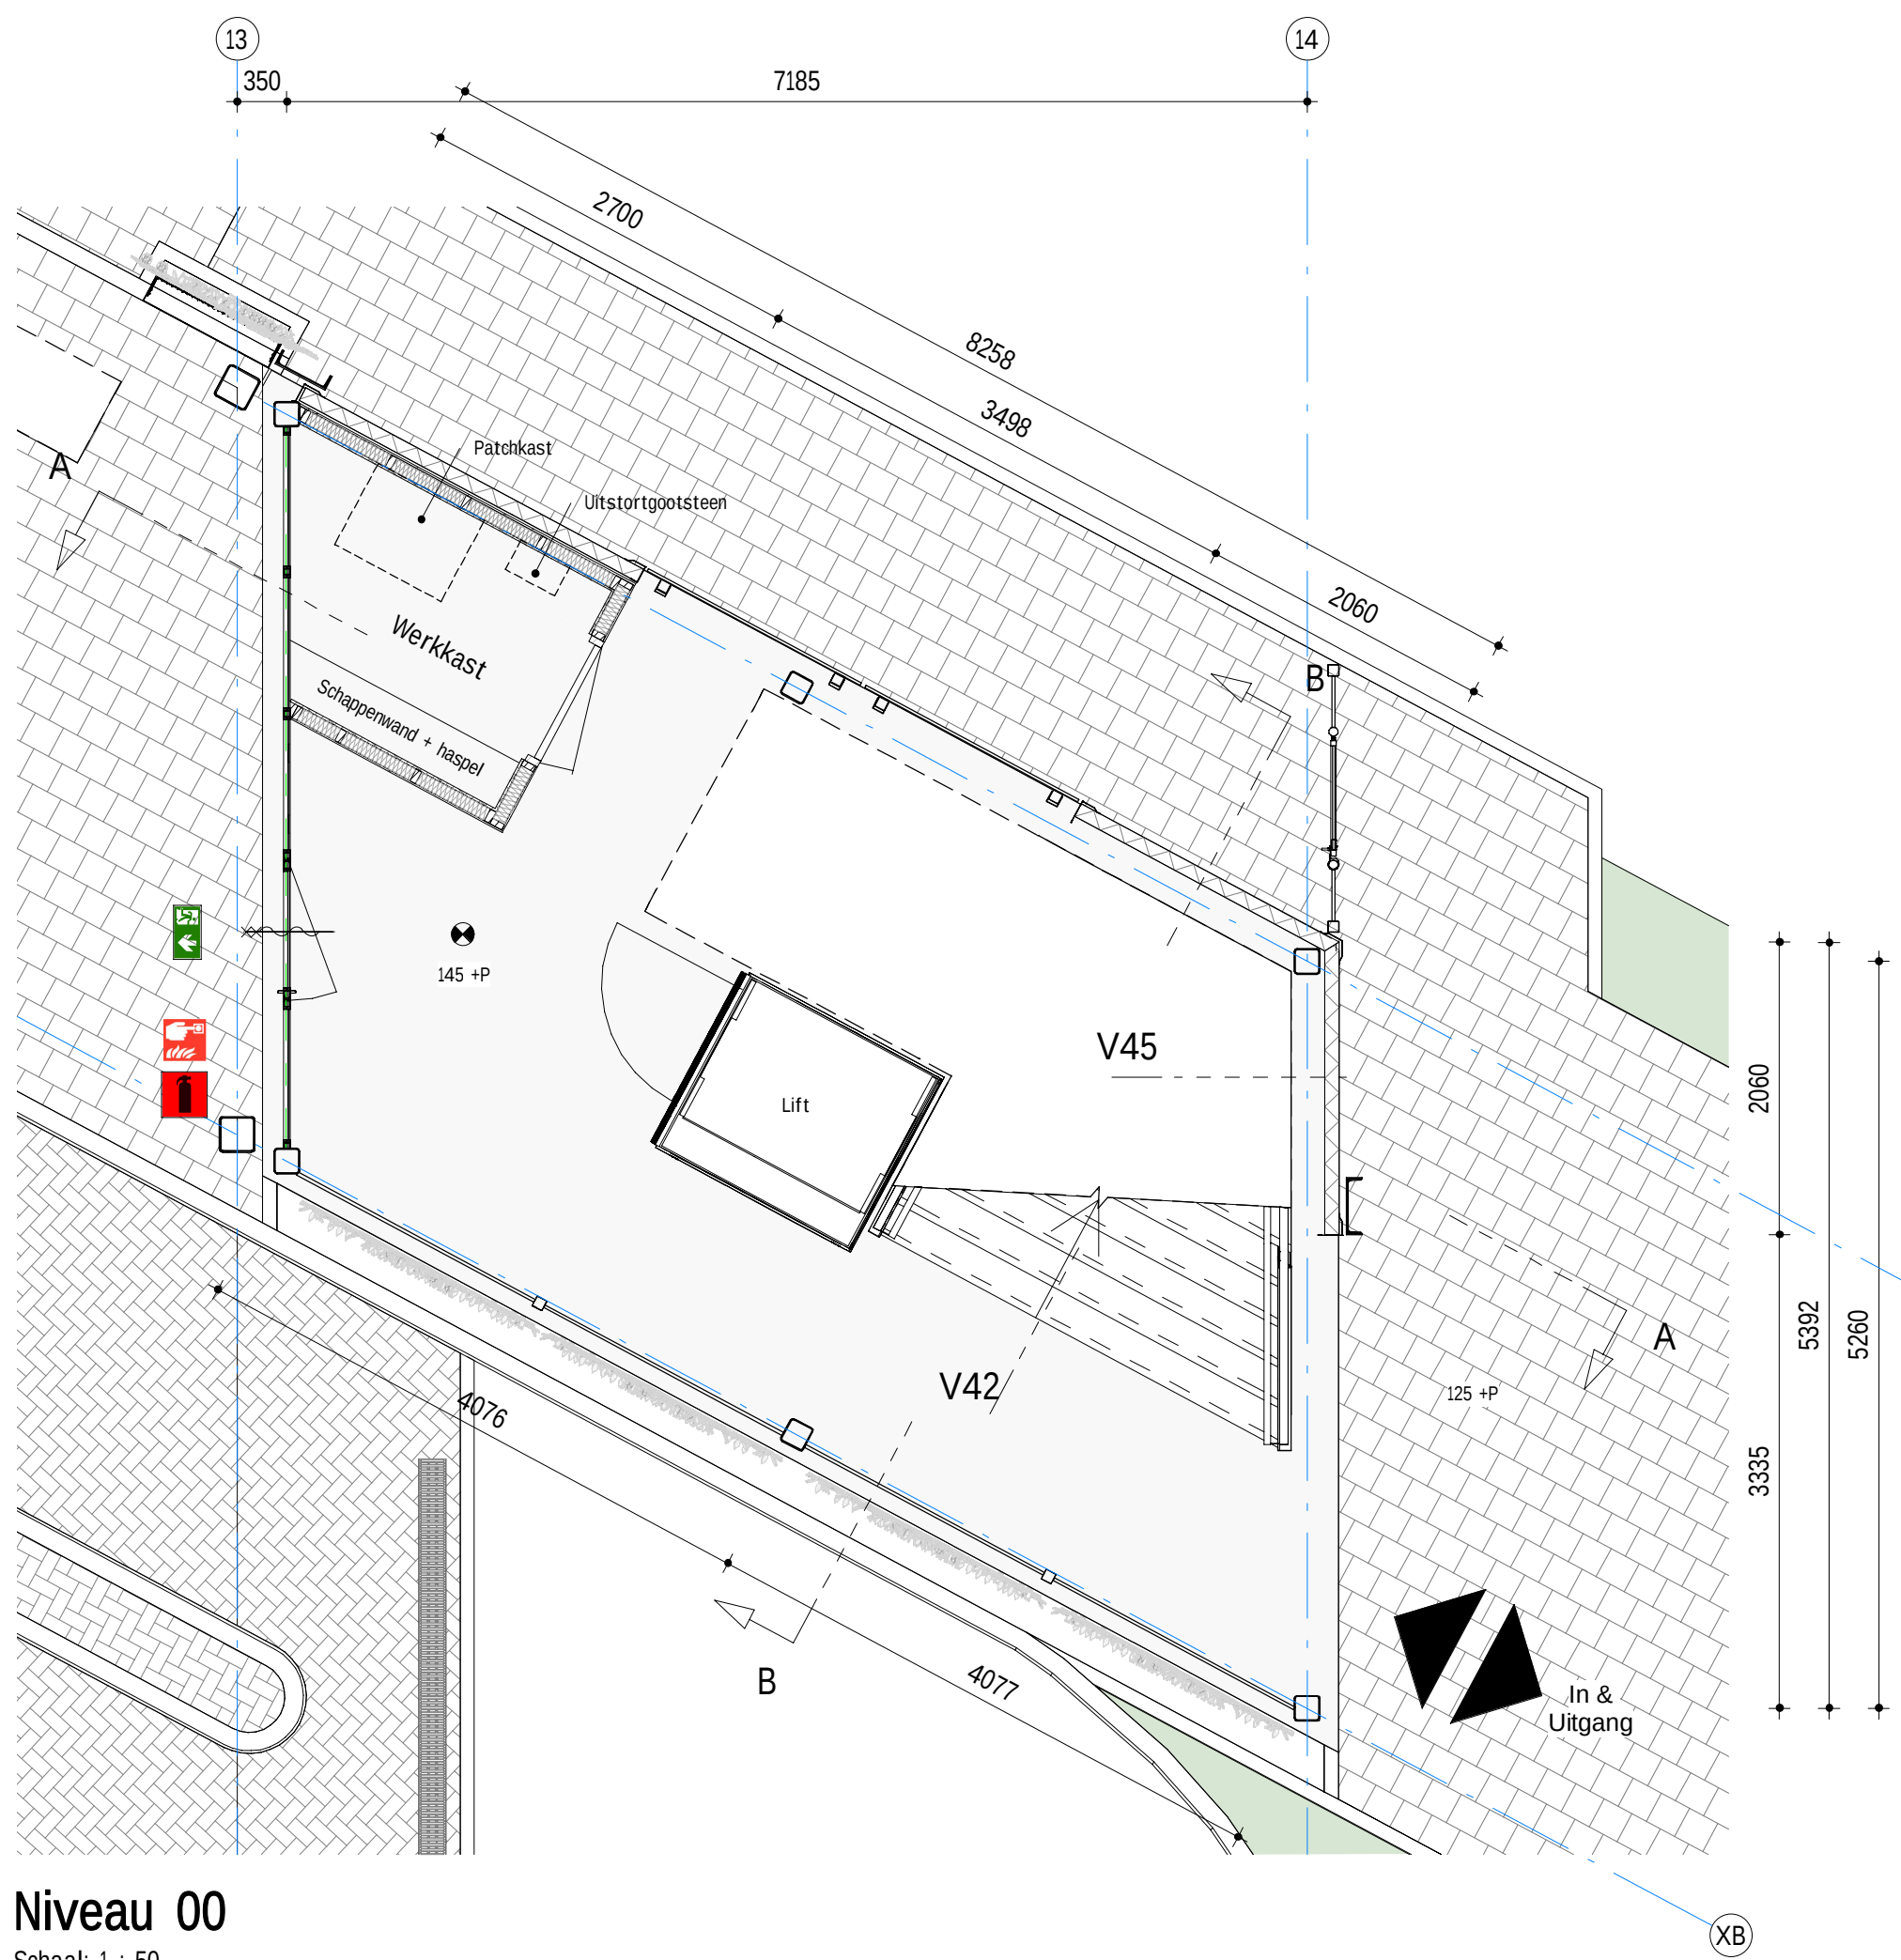

Niveau 00
Schaal: 1 : 50

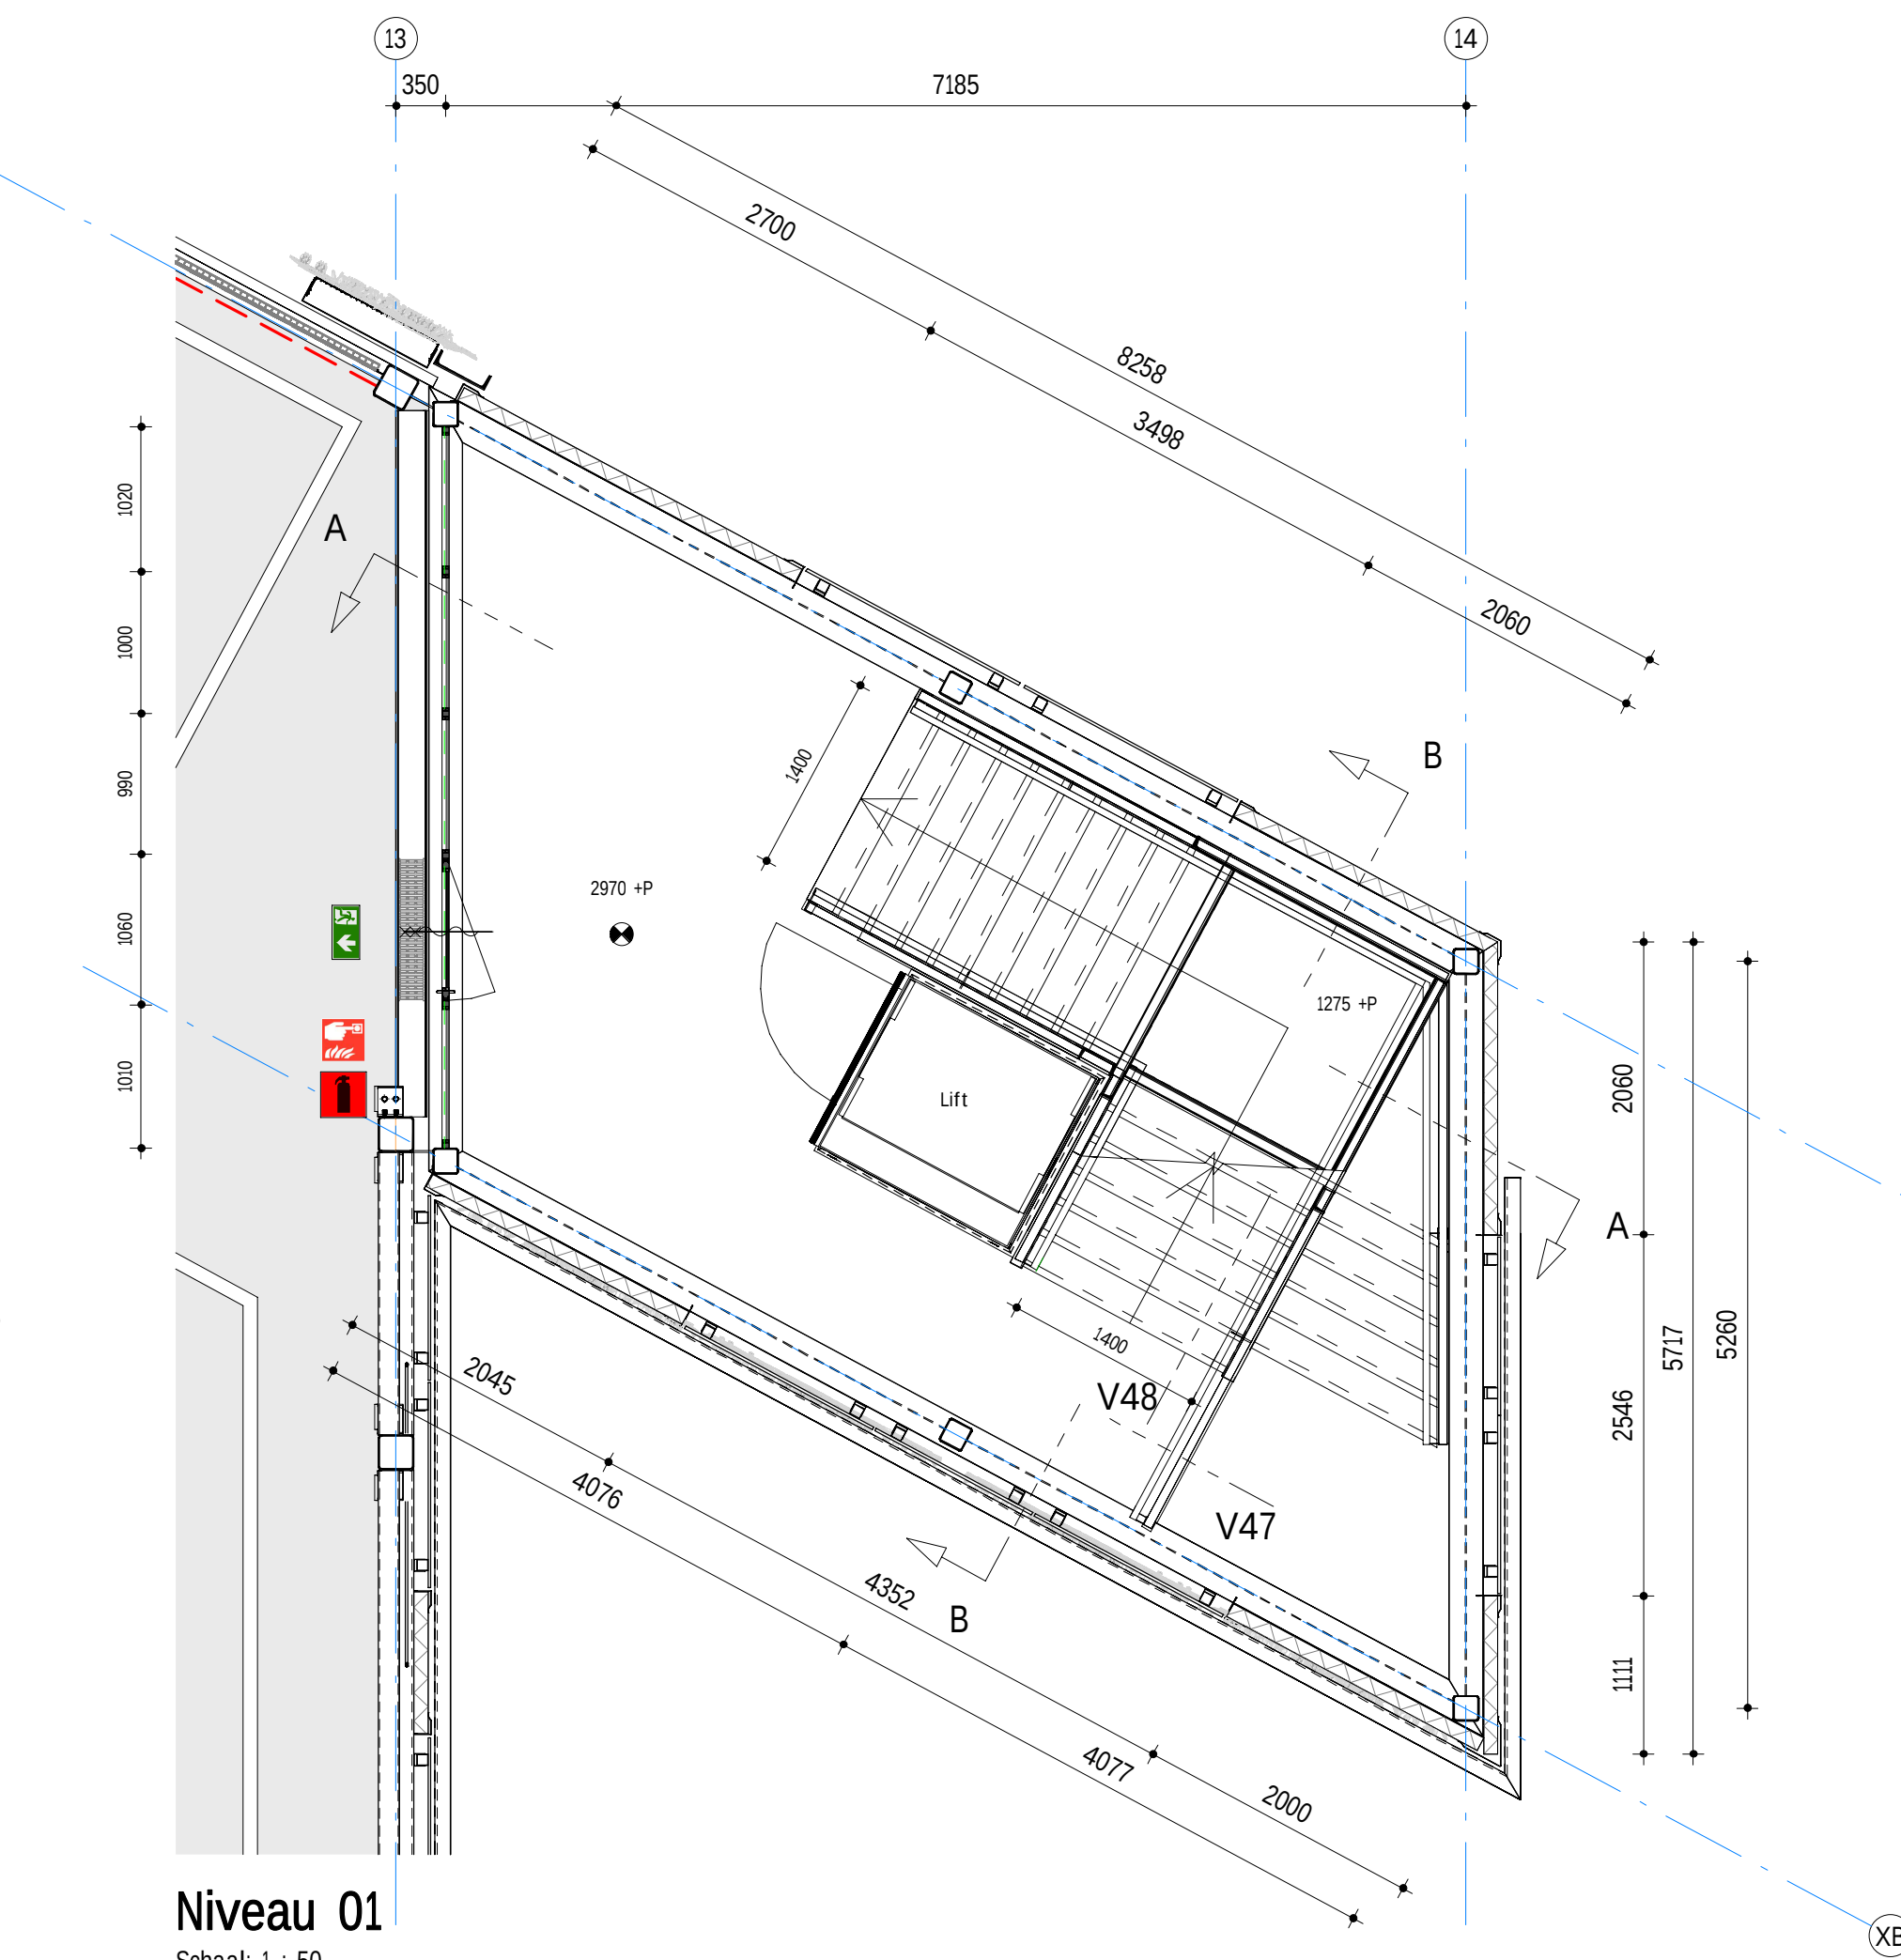

Niveau 01
Schaal: 1 : 50

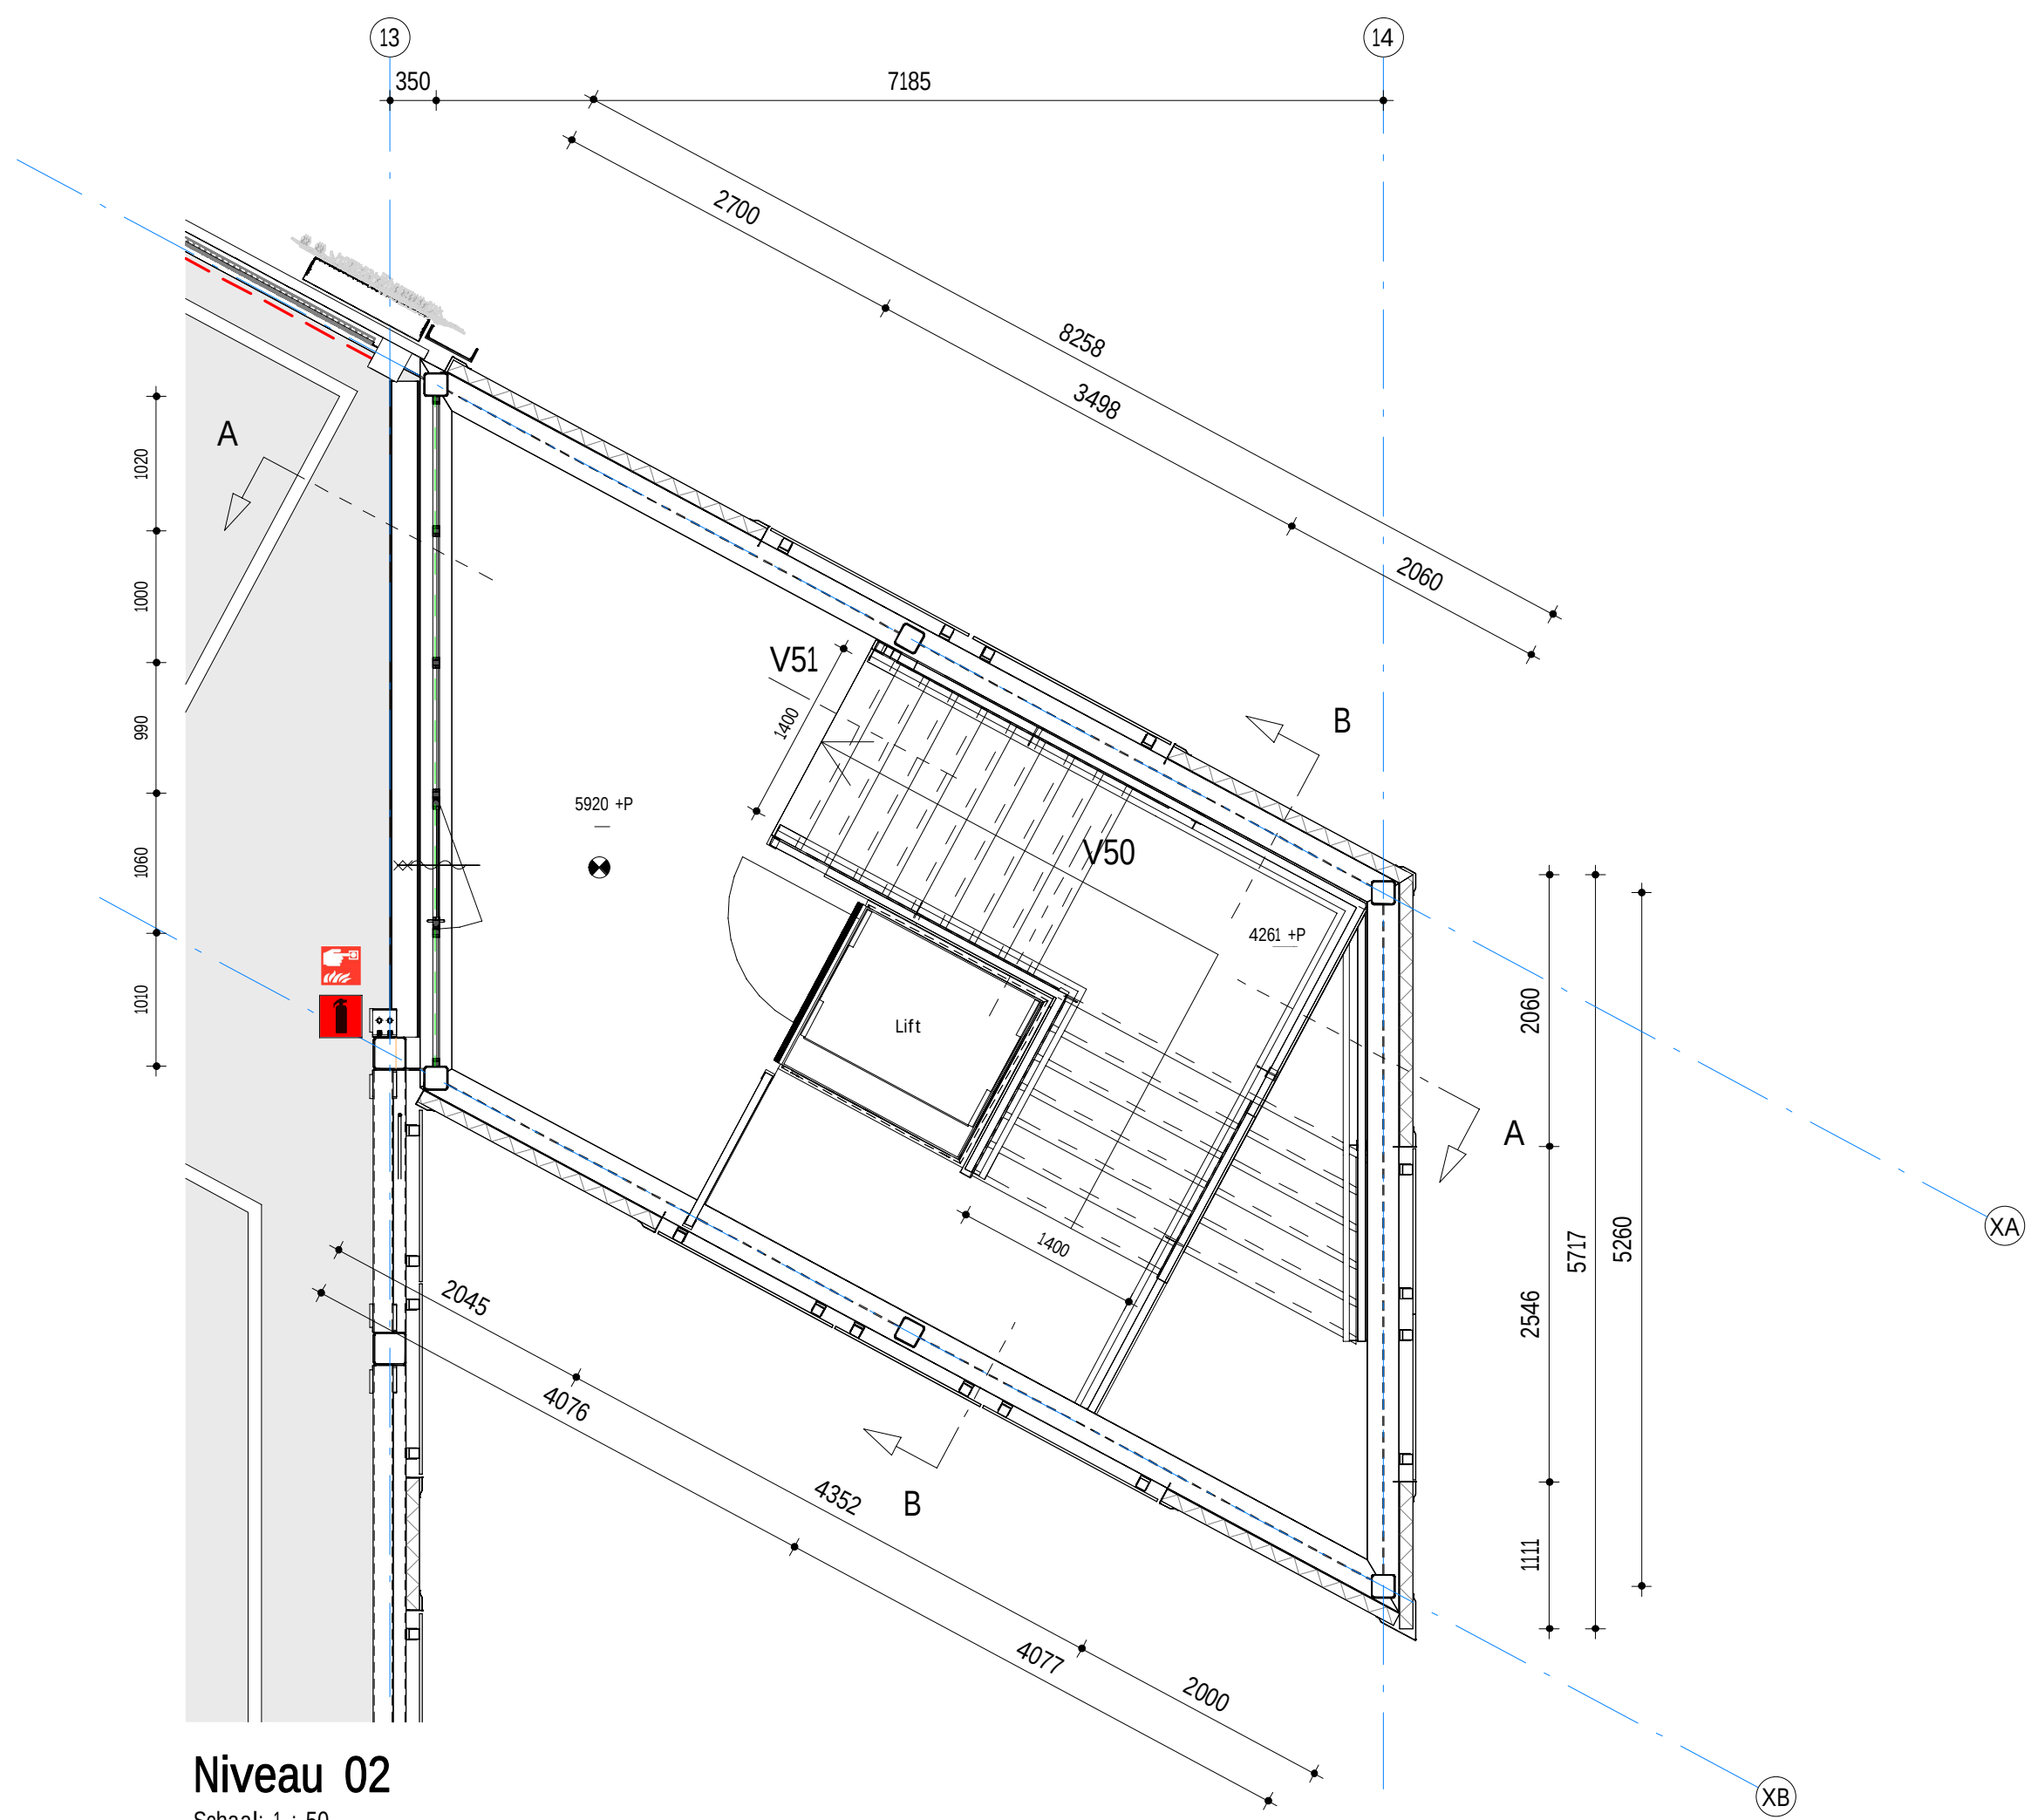

Niveau 02
Schaal: 1 : 50

Renvooi

- Aanduiding vluchtroute
Transparent verlichtingsarmatuur, uitvoering conform NEN 6088
- Nooduitgang
Transparent verlichtingsarmatuur, uitvoering conform NEN 6088
- Noodverlichtingsarmatuur plafond; uitvoering conform NEN 1838
- Brandblusser
- Handbrandmelder
- w.v.b. Windverband
- Balustrade, 1000 +vlp
- Lichtmast, enkel op niveau 02
- WDBBO 60 min eenzijdig zelfsluitend
- WDBBO 60 min brandwerend
- Verkeersbord gesloten voor voetgangers
- parkeerplaats MIVA
- Droge busleiding
- Hekwerk v.z.v. sleutelbuis

Hoofdtrap

- Conform Art. 2:33, tabel 2:33 van het bouwbesluit.
- Breedte van de trappen: min. 1400 mm tussen leuningen gemeten
- Vrije hoogte boven de trappen: min. 2300 mm
- Hoogte van de optreden: 183.3 mm / 184.4 mm
- Diepte van de aantreden: 250mm tpv de klimlijn
- Trappafschieding, spijlen h.o.h. max. 100 mm, 1000 mm hoog
- Leuningen 900 mm boven klimlijn

Noodtrap

- Conform Art. 2:33, tabel 2:33 van het bouwbesluit.
- Breedte van de trappen: 1420 mm tussen hart spil en leuningen gemeten
- Vrije hoogte boven de trappen: min. 2300 mm
- Hoogte van de optreden: 184.4 mm
- Diepte van de aantreden: 317.5mm tpv de klimlijn (2/3e trapbreedte gemeten vanuit de spil)
- Trappafschieding, spijlen h.o.h. max. 100 mm, 1000 mm hoog


Brandveiligheid

- Hoofdbouwconstructie 60 min. brandveiligheid cfr. rapportage Nieman Raadgevende Ingenieurs


Algemeen

- Openbare parkeergarage: Overige gebruiksfunctie
- Maten in millimeters; tenzij anders aangegeven
- Pel = 0 = 0,040m +NAP
- Hellingbaan: ruwheid en hellingpercentage cfr. NEN 2443
- Alle balustraden 1000 mm boven vloerniveau
- Alle deurkozijnen hebben een dagmaat van 1000 x 2300mm (b x h)

Verste	Datum	Status	Omschrijving	Tekenaar	Controle	Autorisatie
B	17-03-2023	DEFINITIEF		EFB	BKW	JDA
A	14-02-2023	DEFINITIEF		EFB	BKW	JDA
Fase: UITVOERINGS ONTWERP						
Opdrachtgever: Provincie Utrecht Arnhemsestraat 6 Postbus 93000 3508TH Utrecht (NL)						
Opdrachtgever: Ballast Nedam Parking Sintweg 21a Postbus 141 3600 AC Maarssen (NL)						
Project: Parkeergarage P+R Breukelen P1 Breukelen (NL)						
Referentie: Hoofdtrappenhuis Verzamelblad BOUWKUNDIG						
Projectnummer: 220218 Tekeningsnummer: UO-00-AD-7000						
Schaal: 1 : 50 Format: A0 B a						

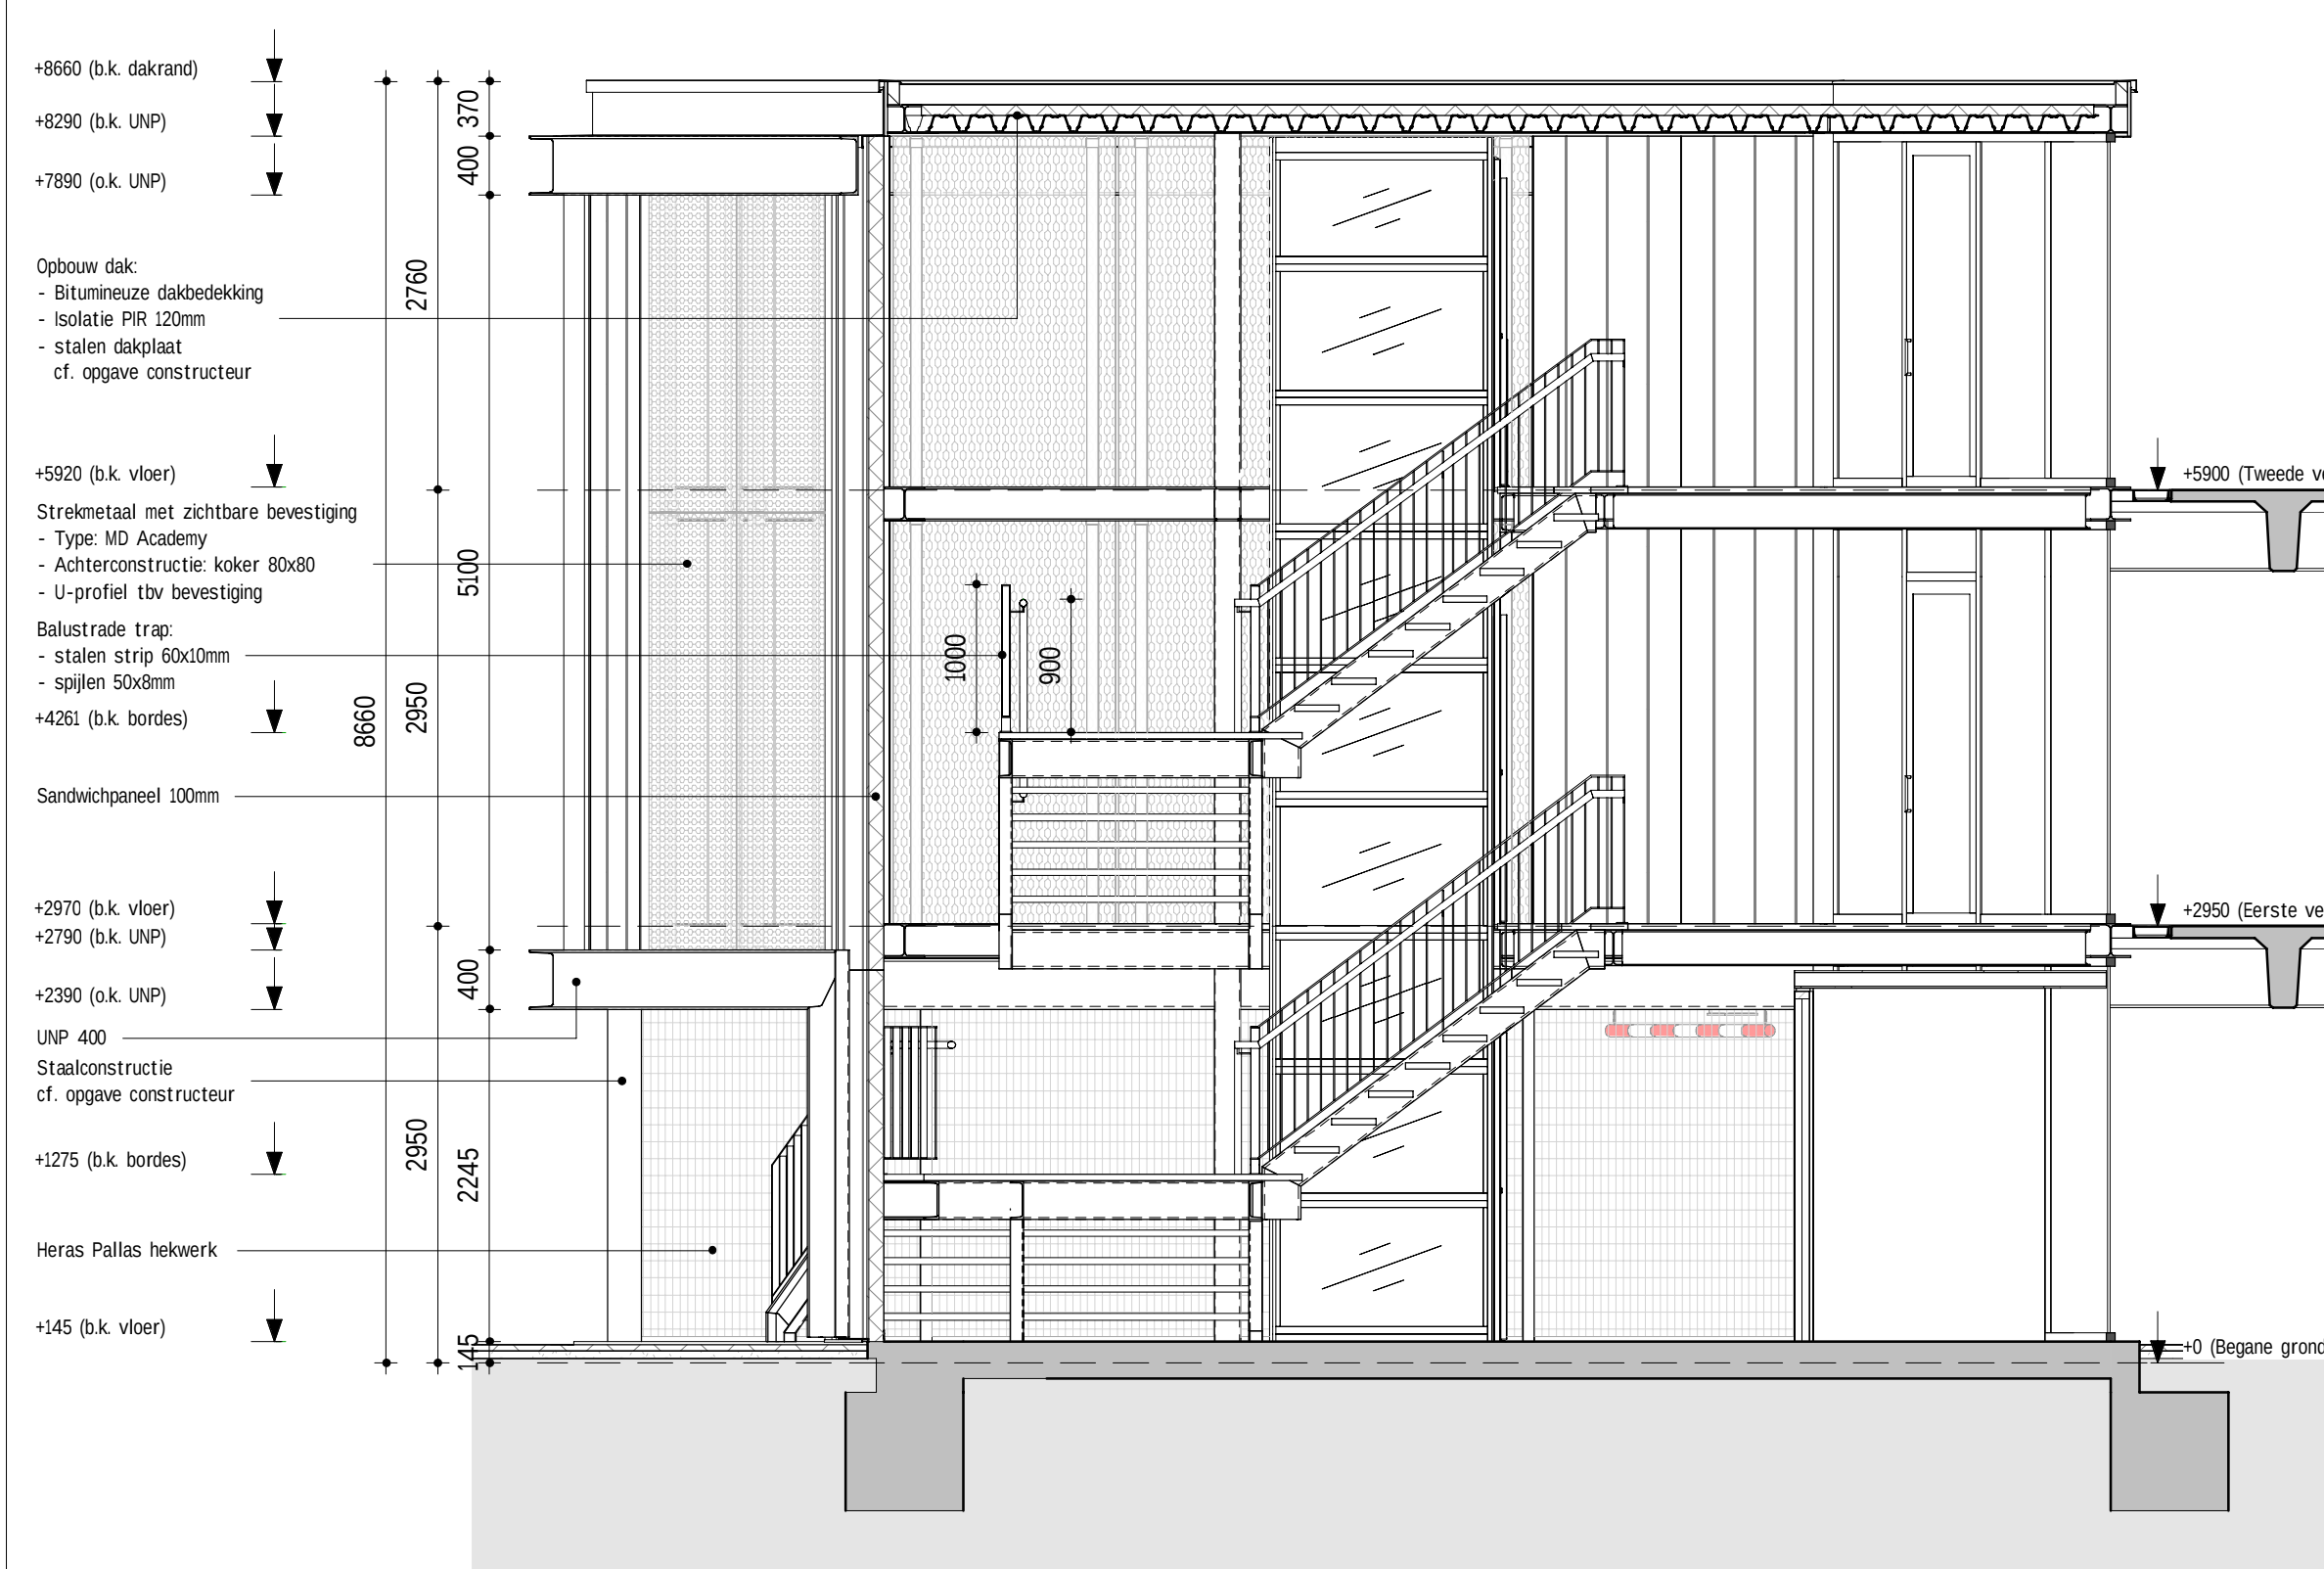

Doorsnede A
Schaal: 1 : 50

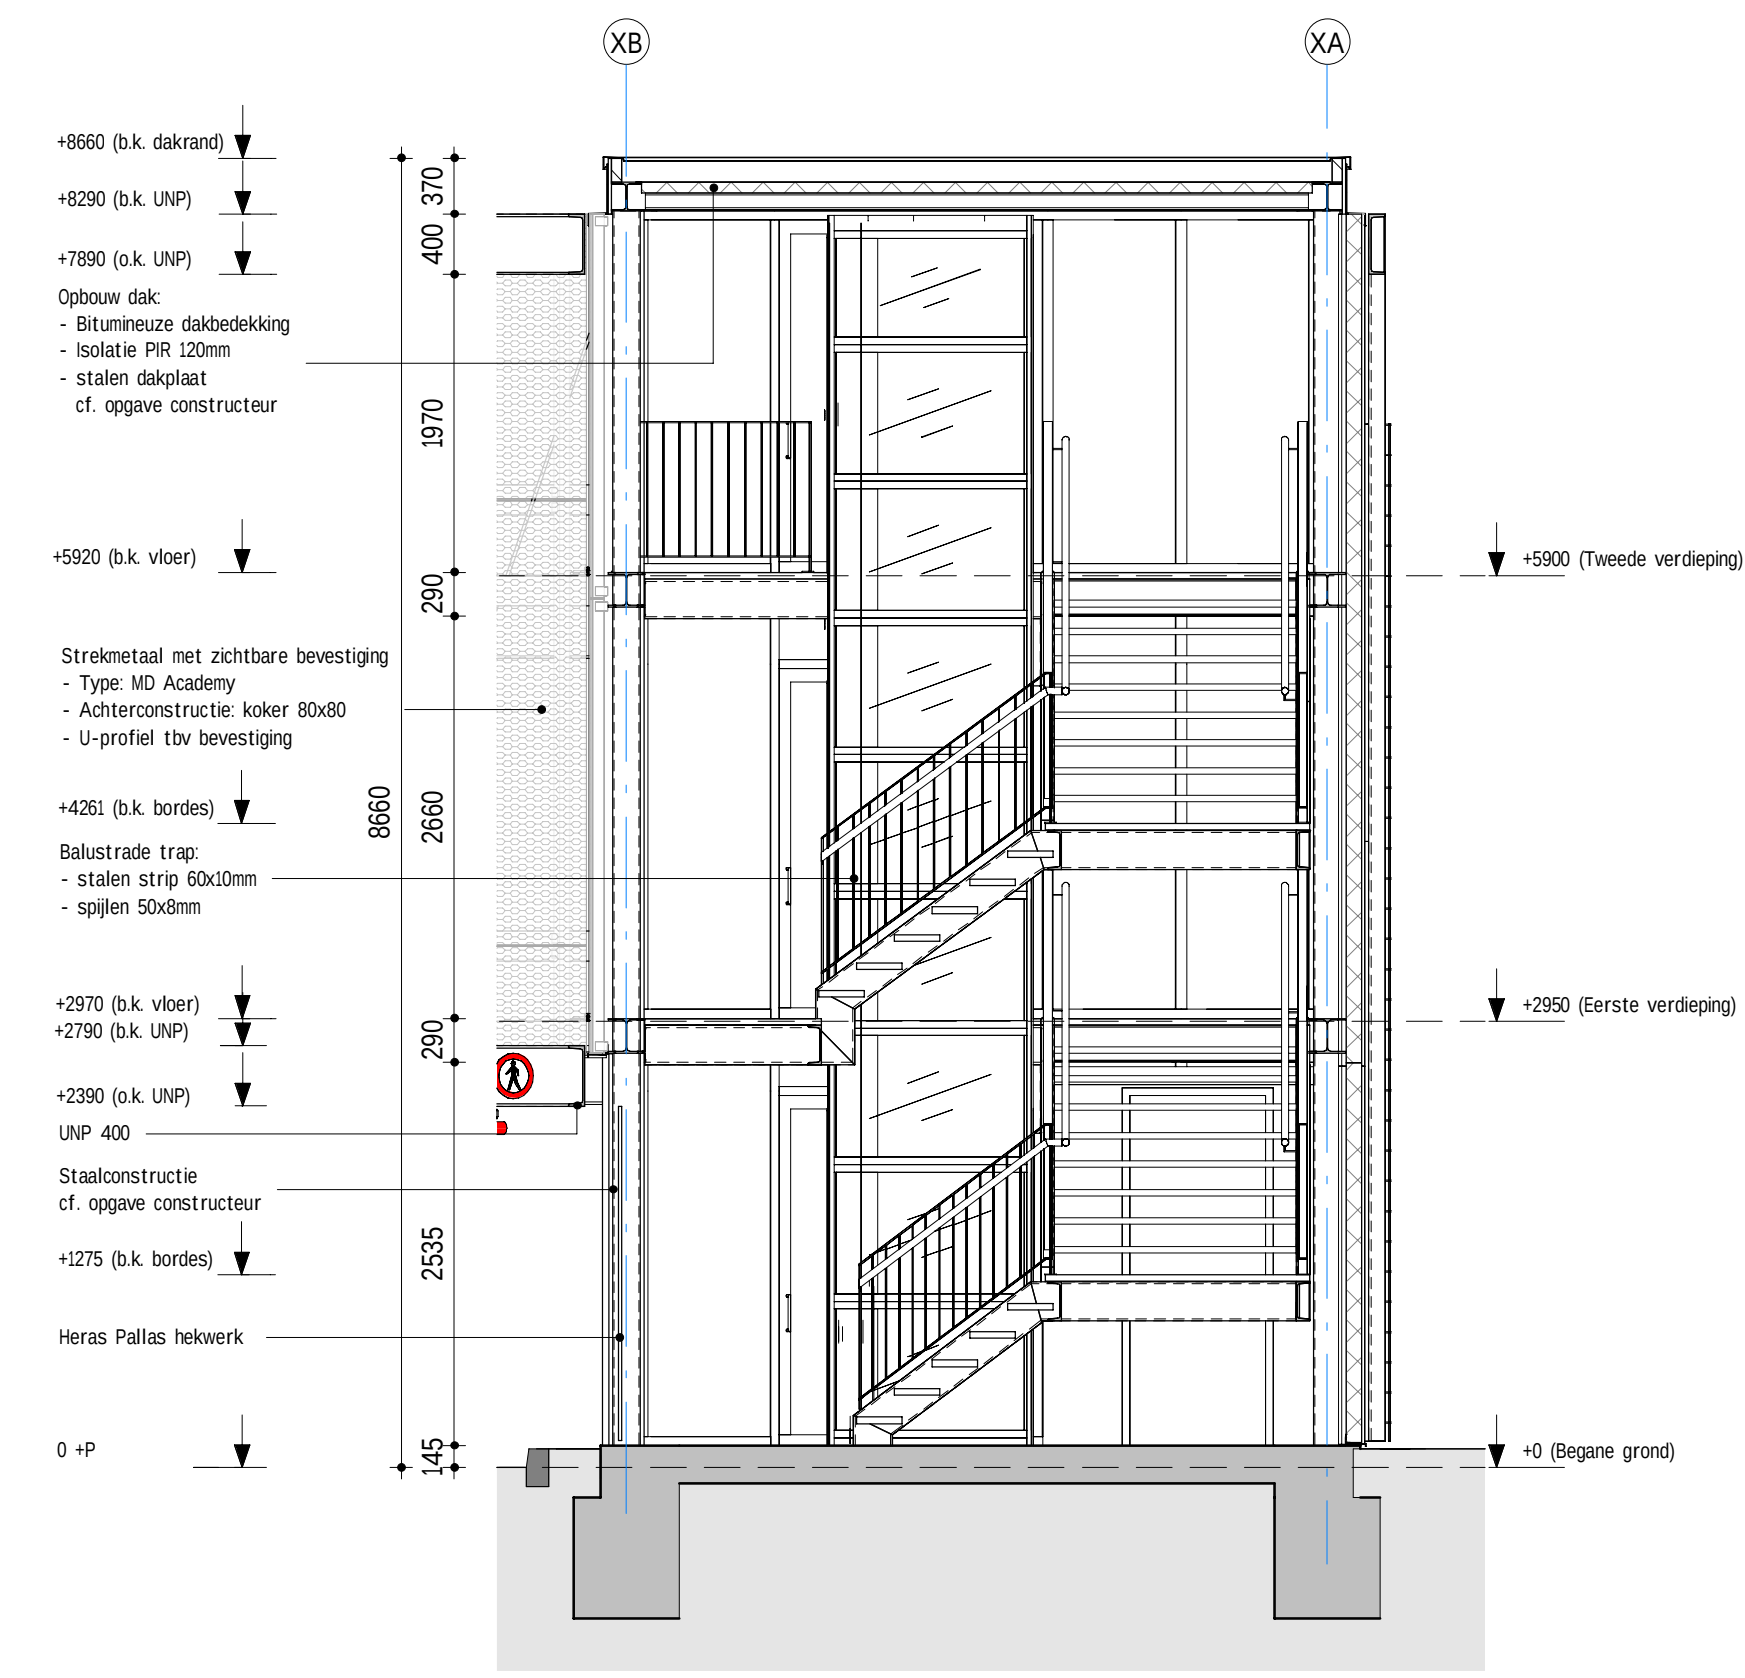

Doorsnede B
Schaal: 1 : 50

Dak
Schaal: 1 : 50