

29-10-2020

DE GOUDSE WAARDEN


*impressie
vernieuwbouw*




Gortemaker
Algra
Feenstra



HUDIGE SITUATIE


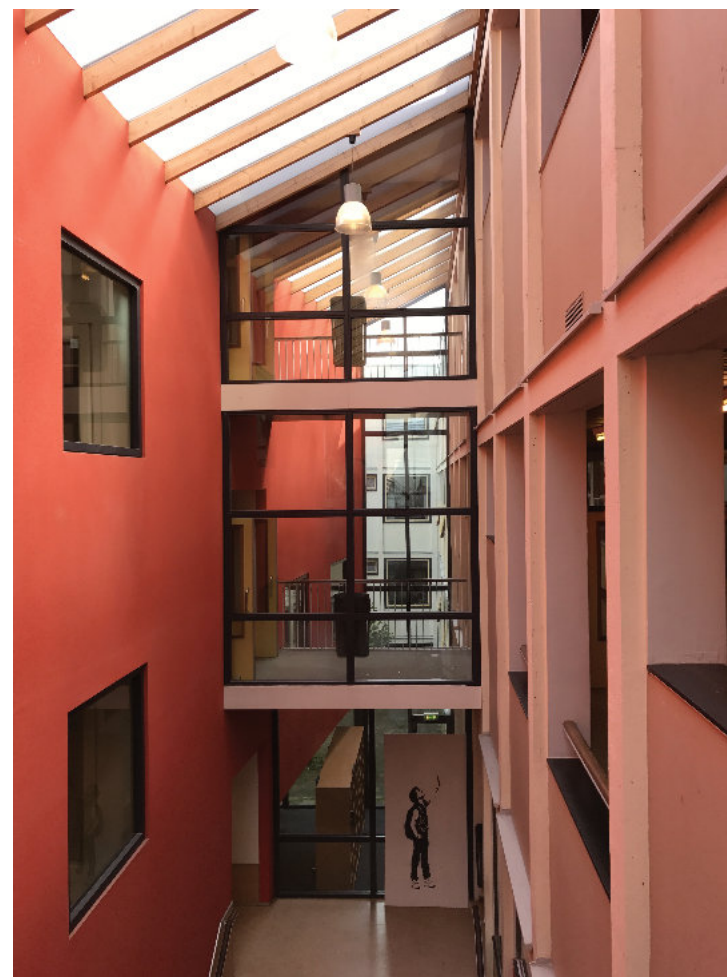



VERBODEN

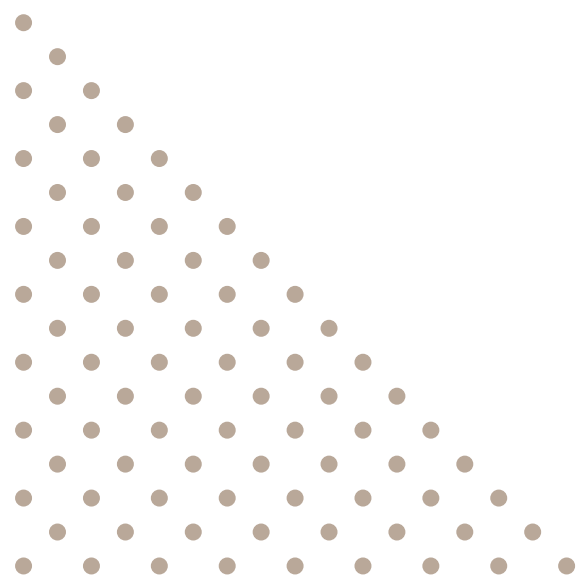

1. Situatie	4
2. Architectuur	5
plattegronden	6
gevels	11
doorsneden	17

Situatie

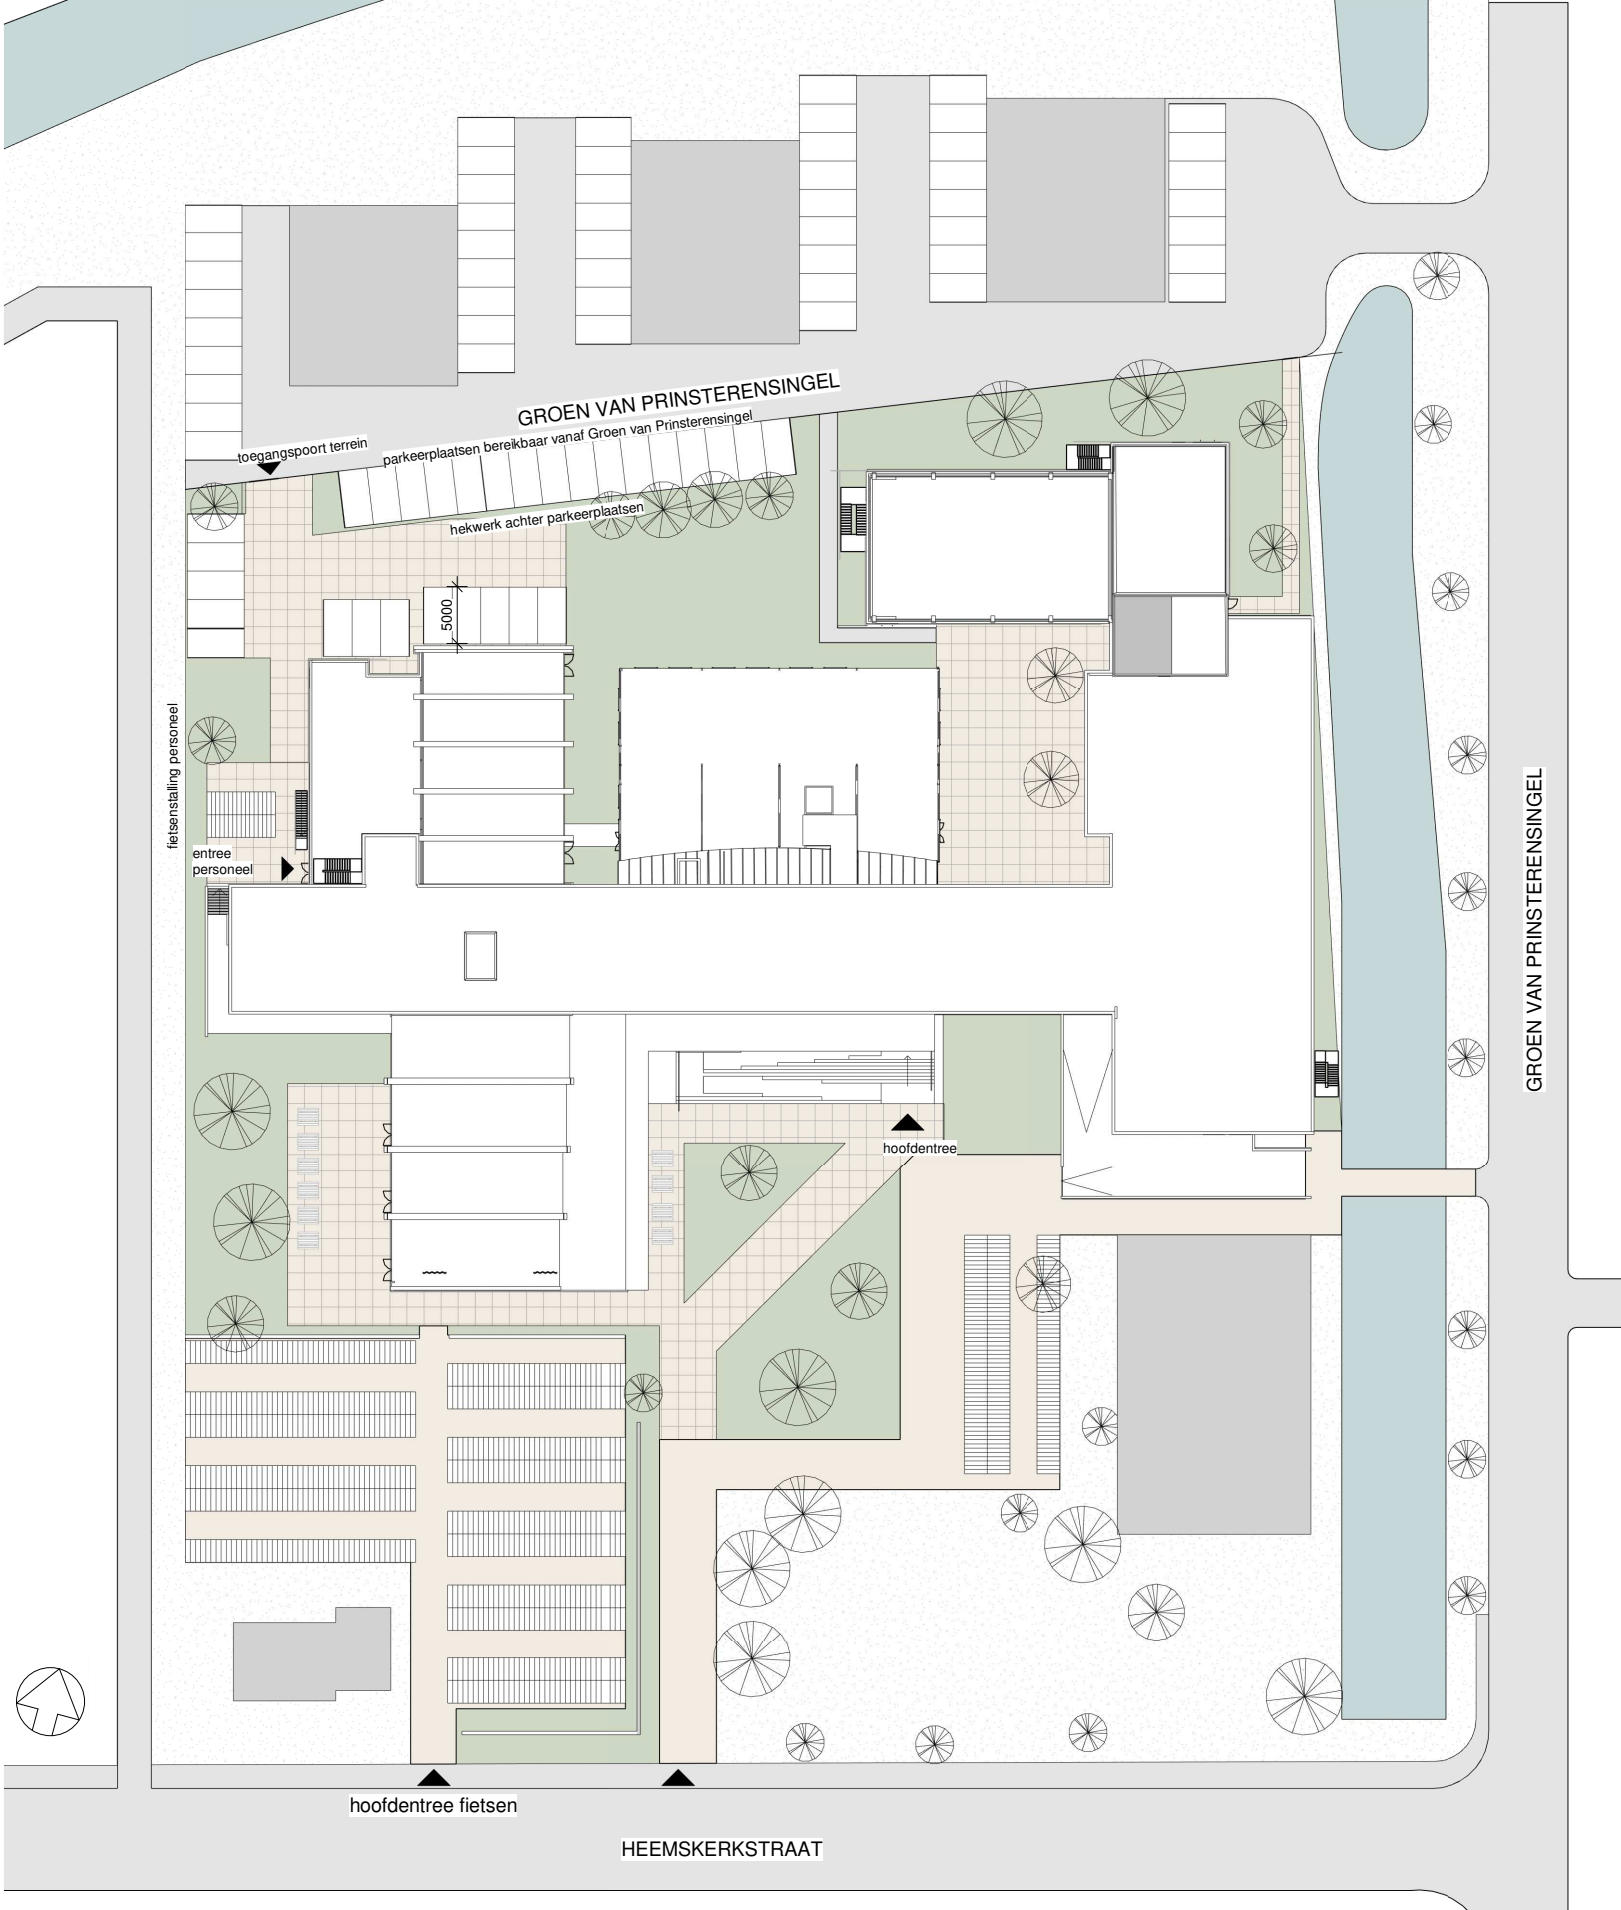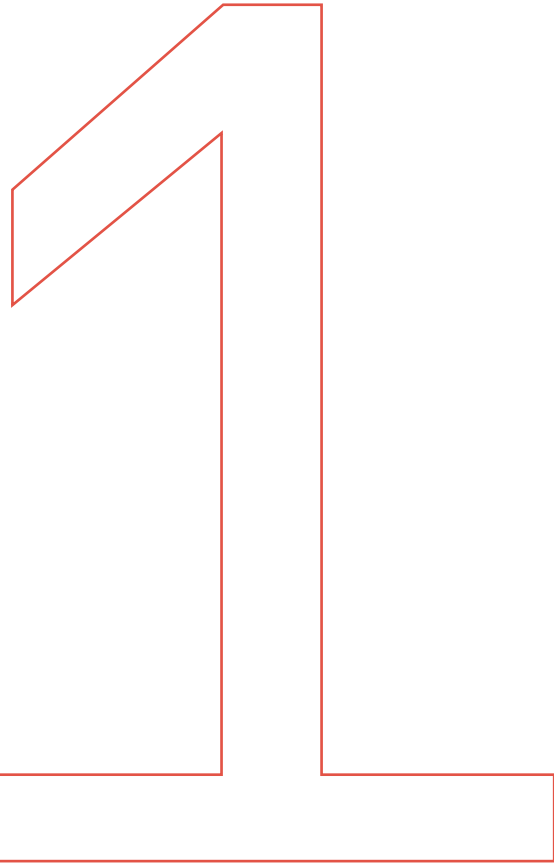

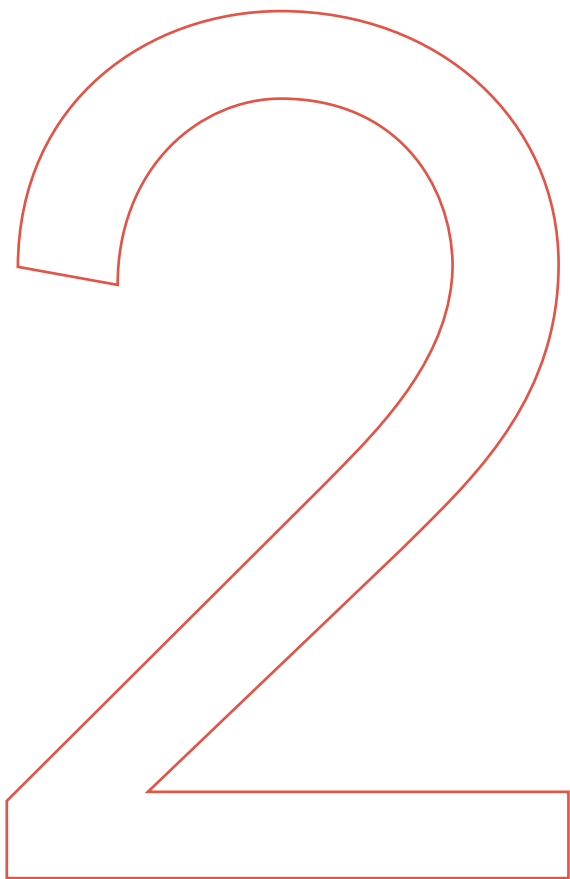


Plattegronden, gevels en doorsnedes

In dit hoofdstuk volgt een overzicht van de plattegronden, gevels en doorsnedes van de nieuwe situatie


Plattegronden

Souterrain

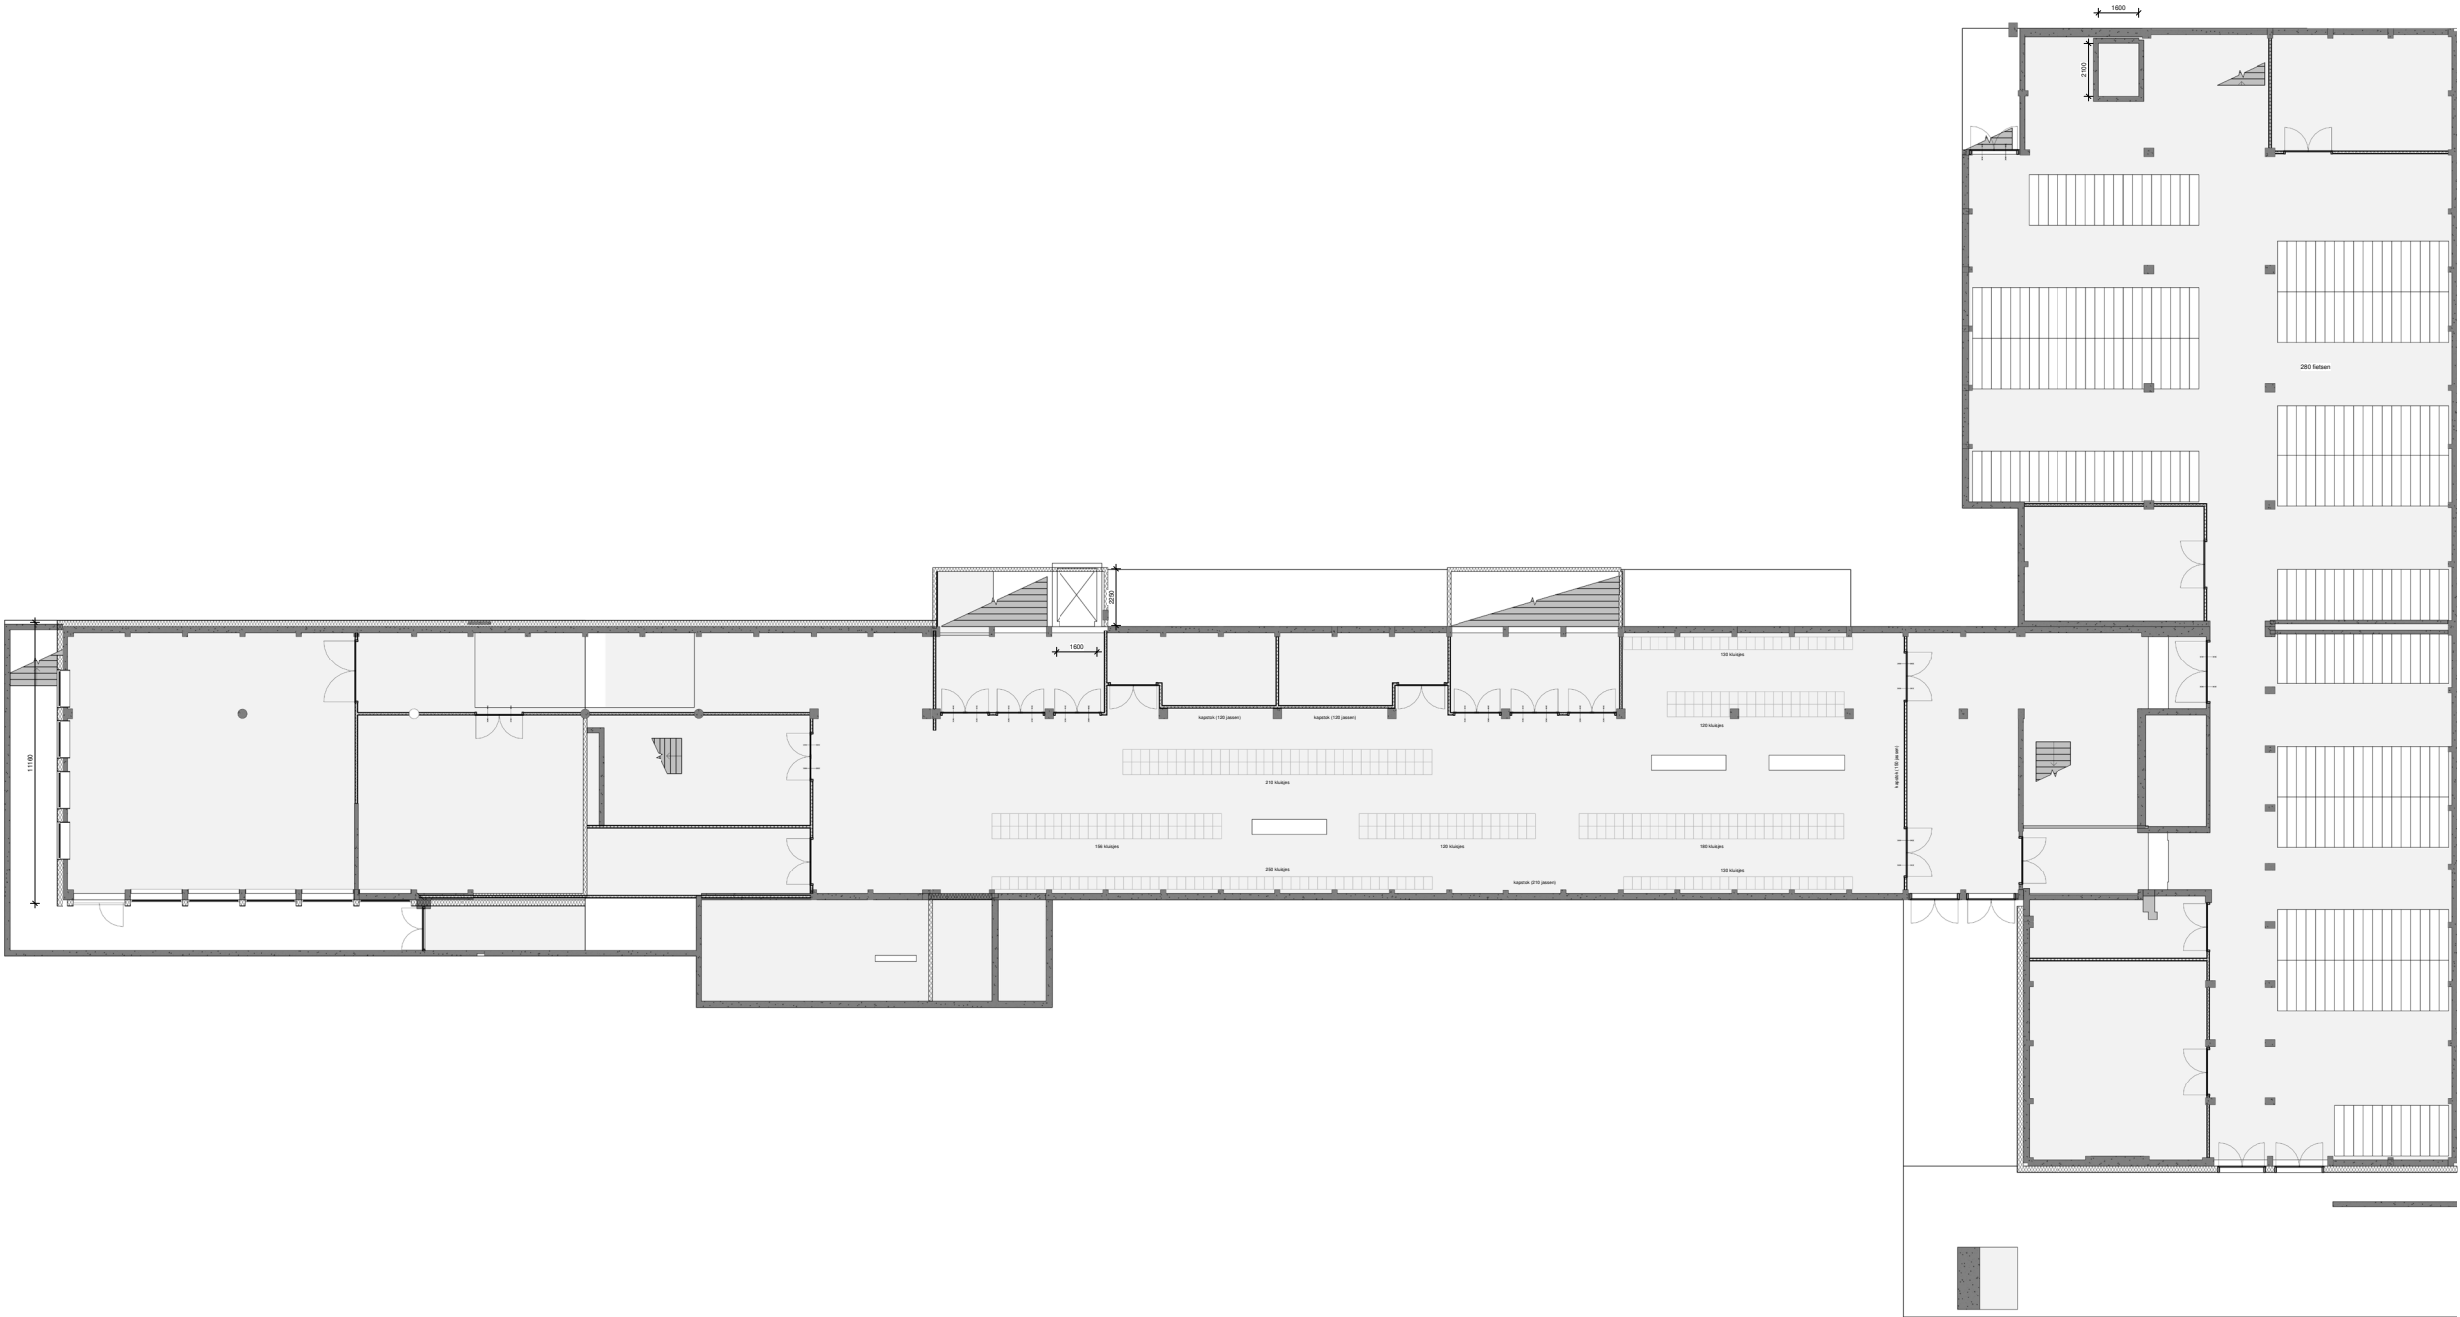


Plattegronden

Begane Grond

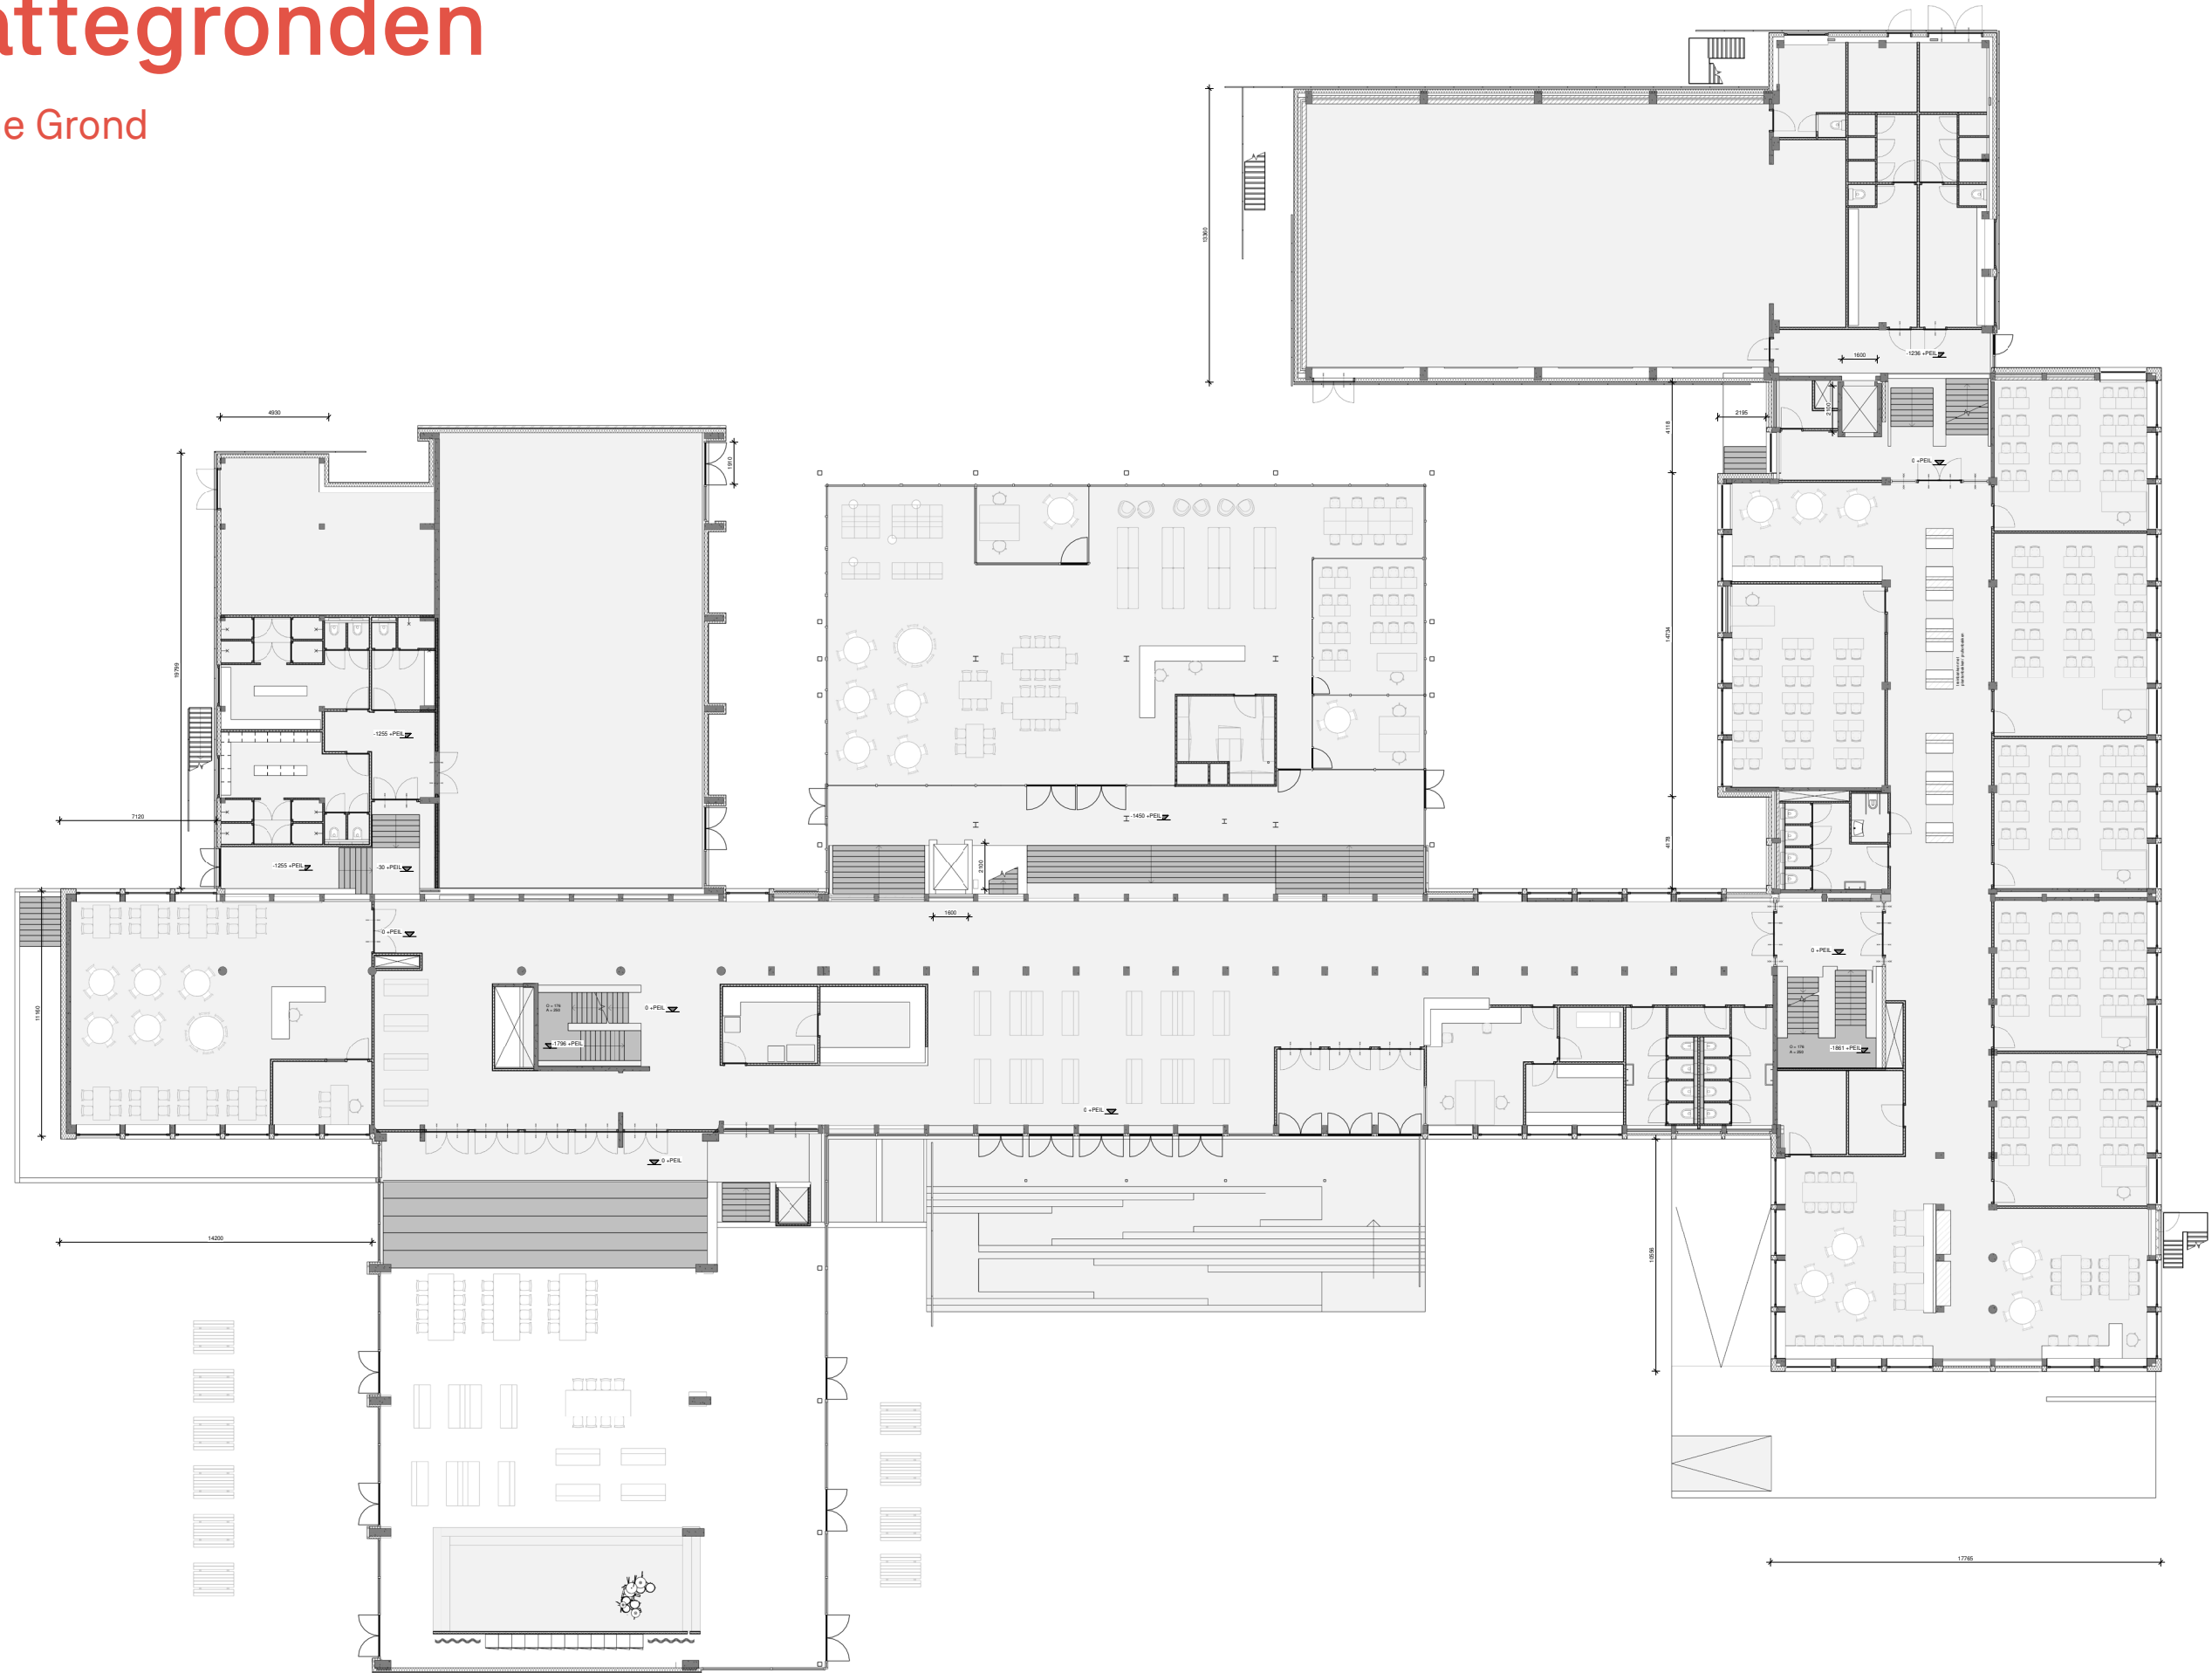


Plattegronden

Eerste Verdieping

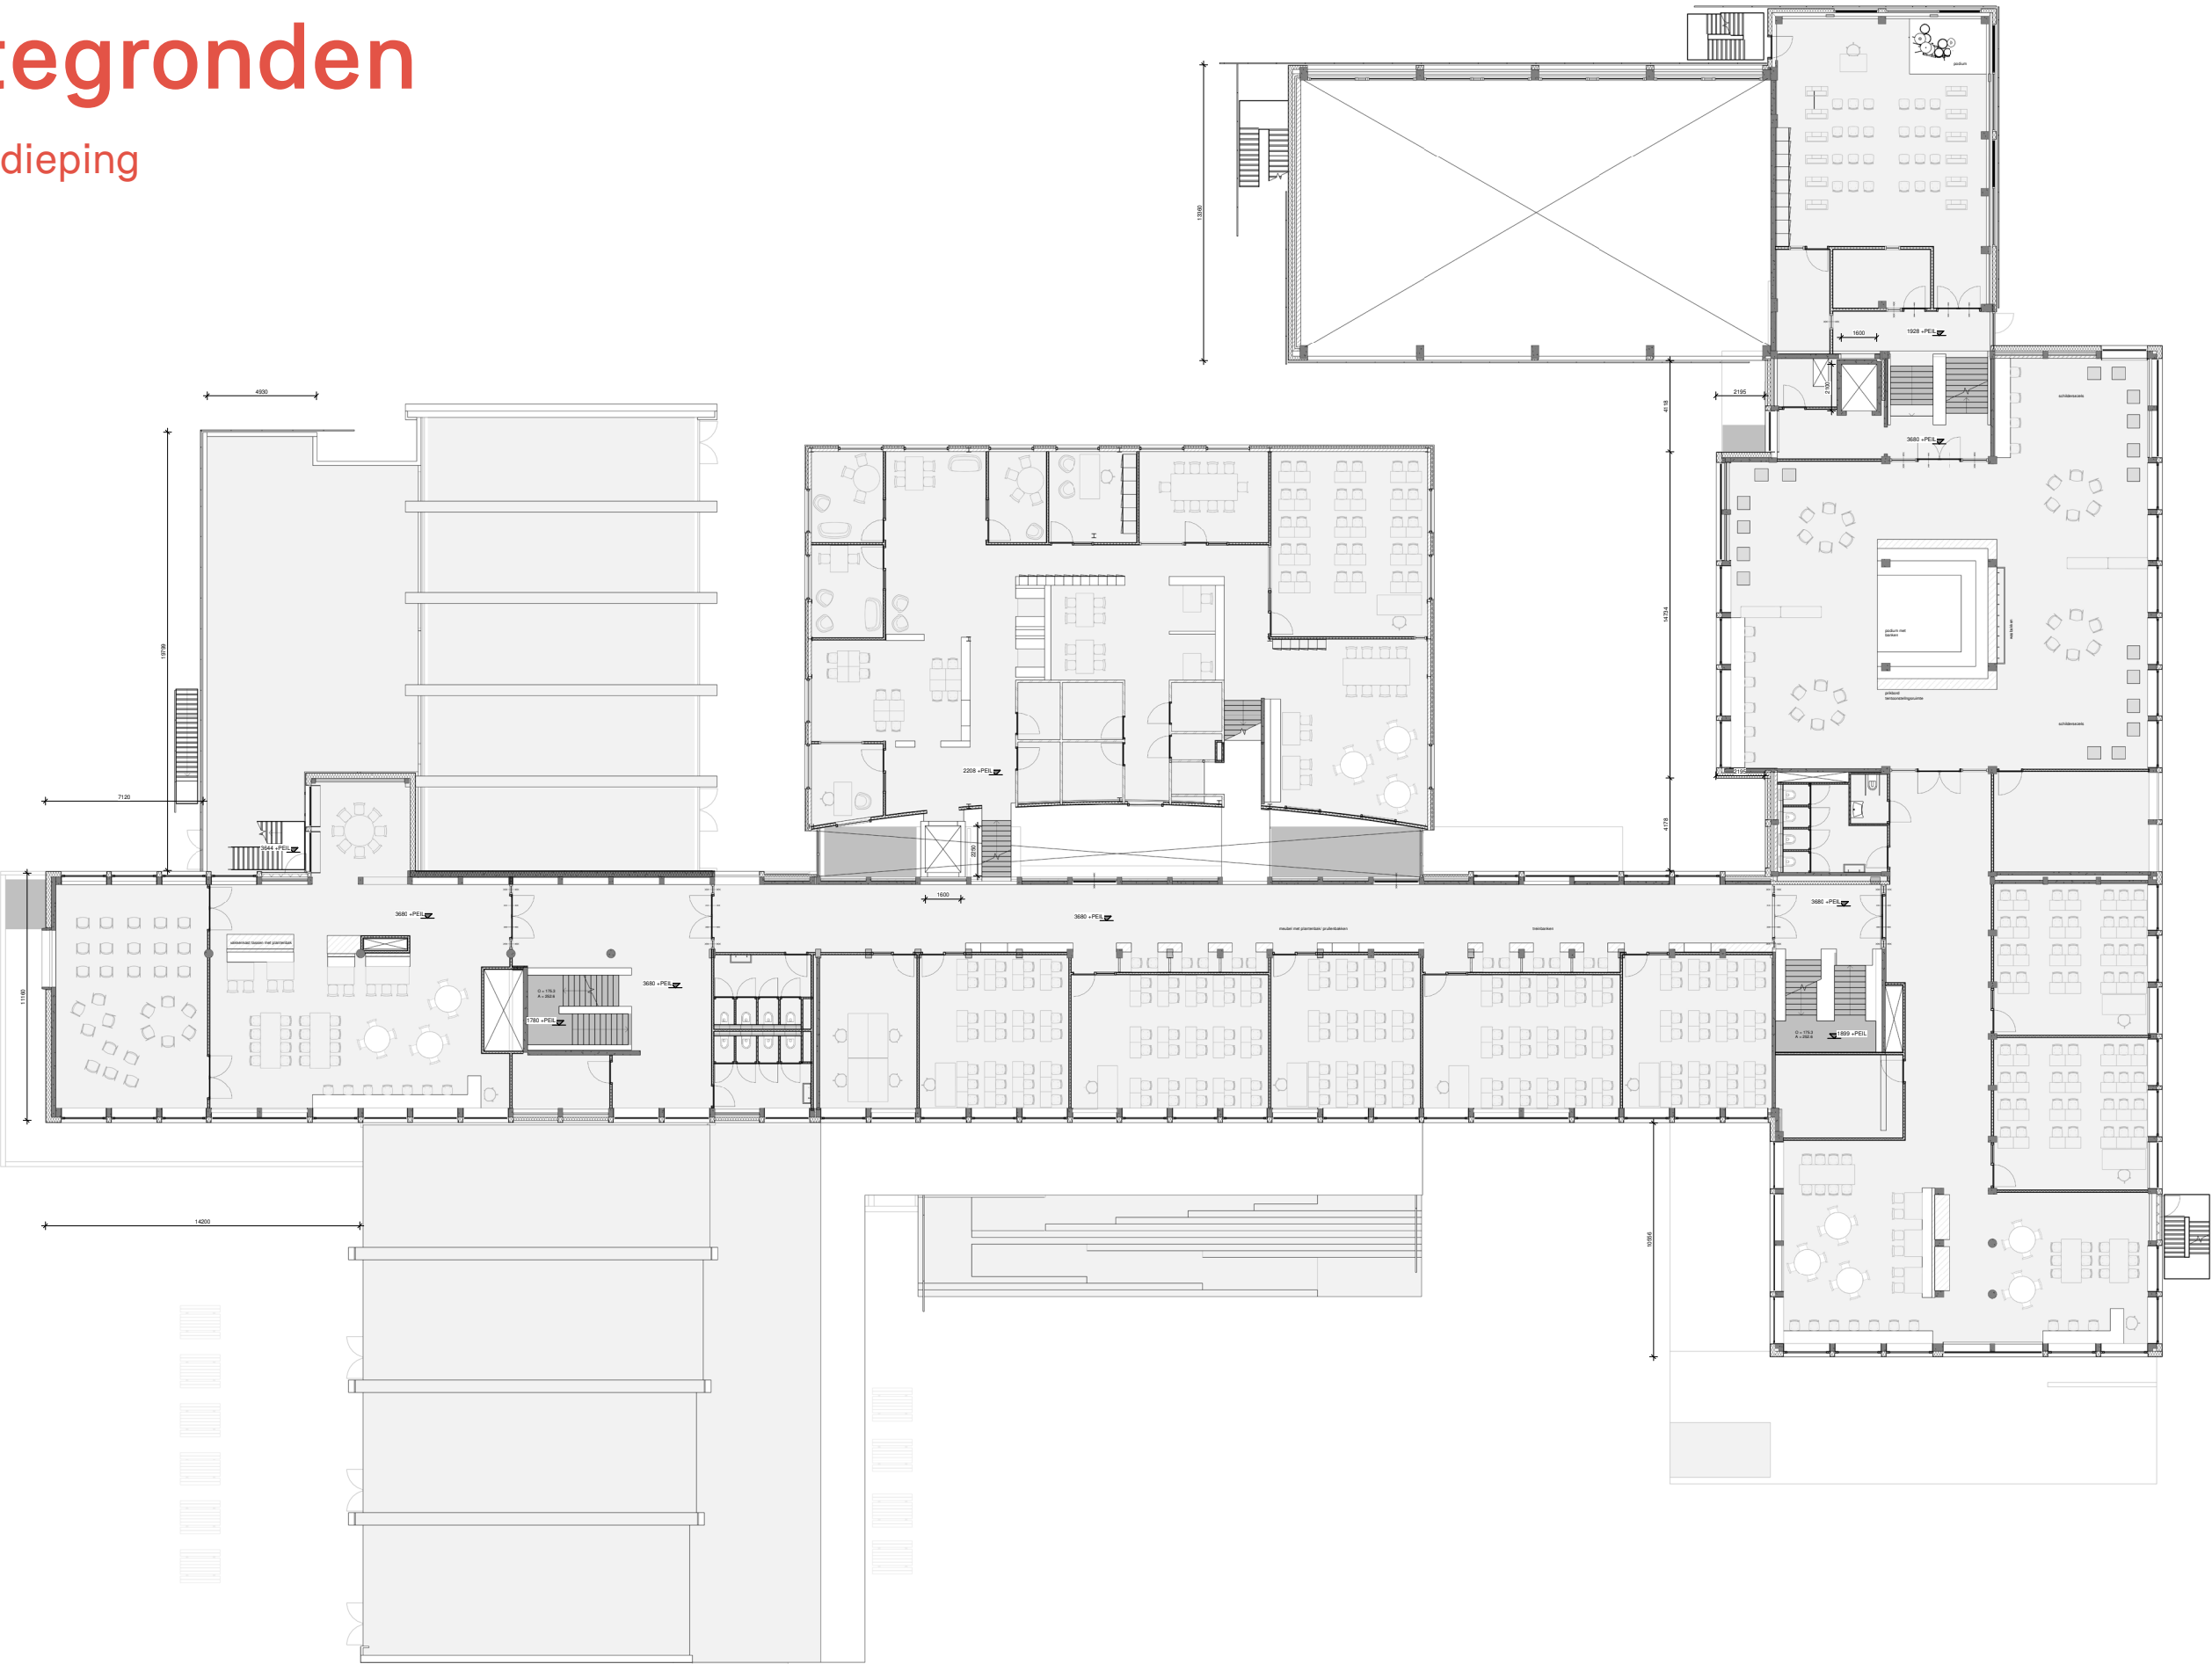


Plattegronden

Tweede Verdieping

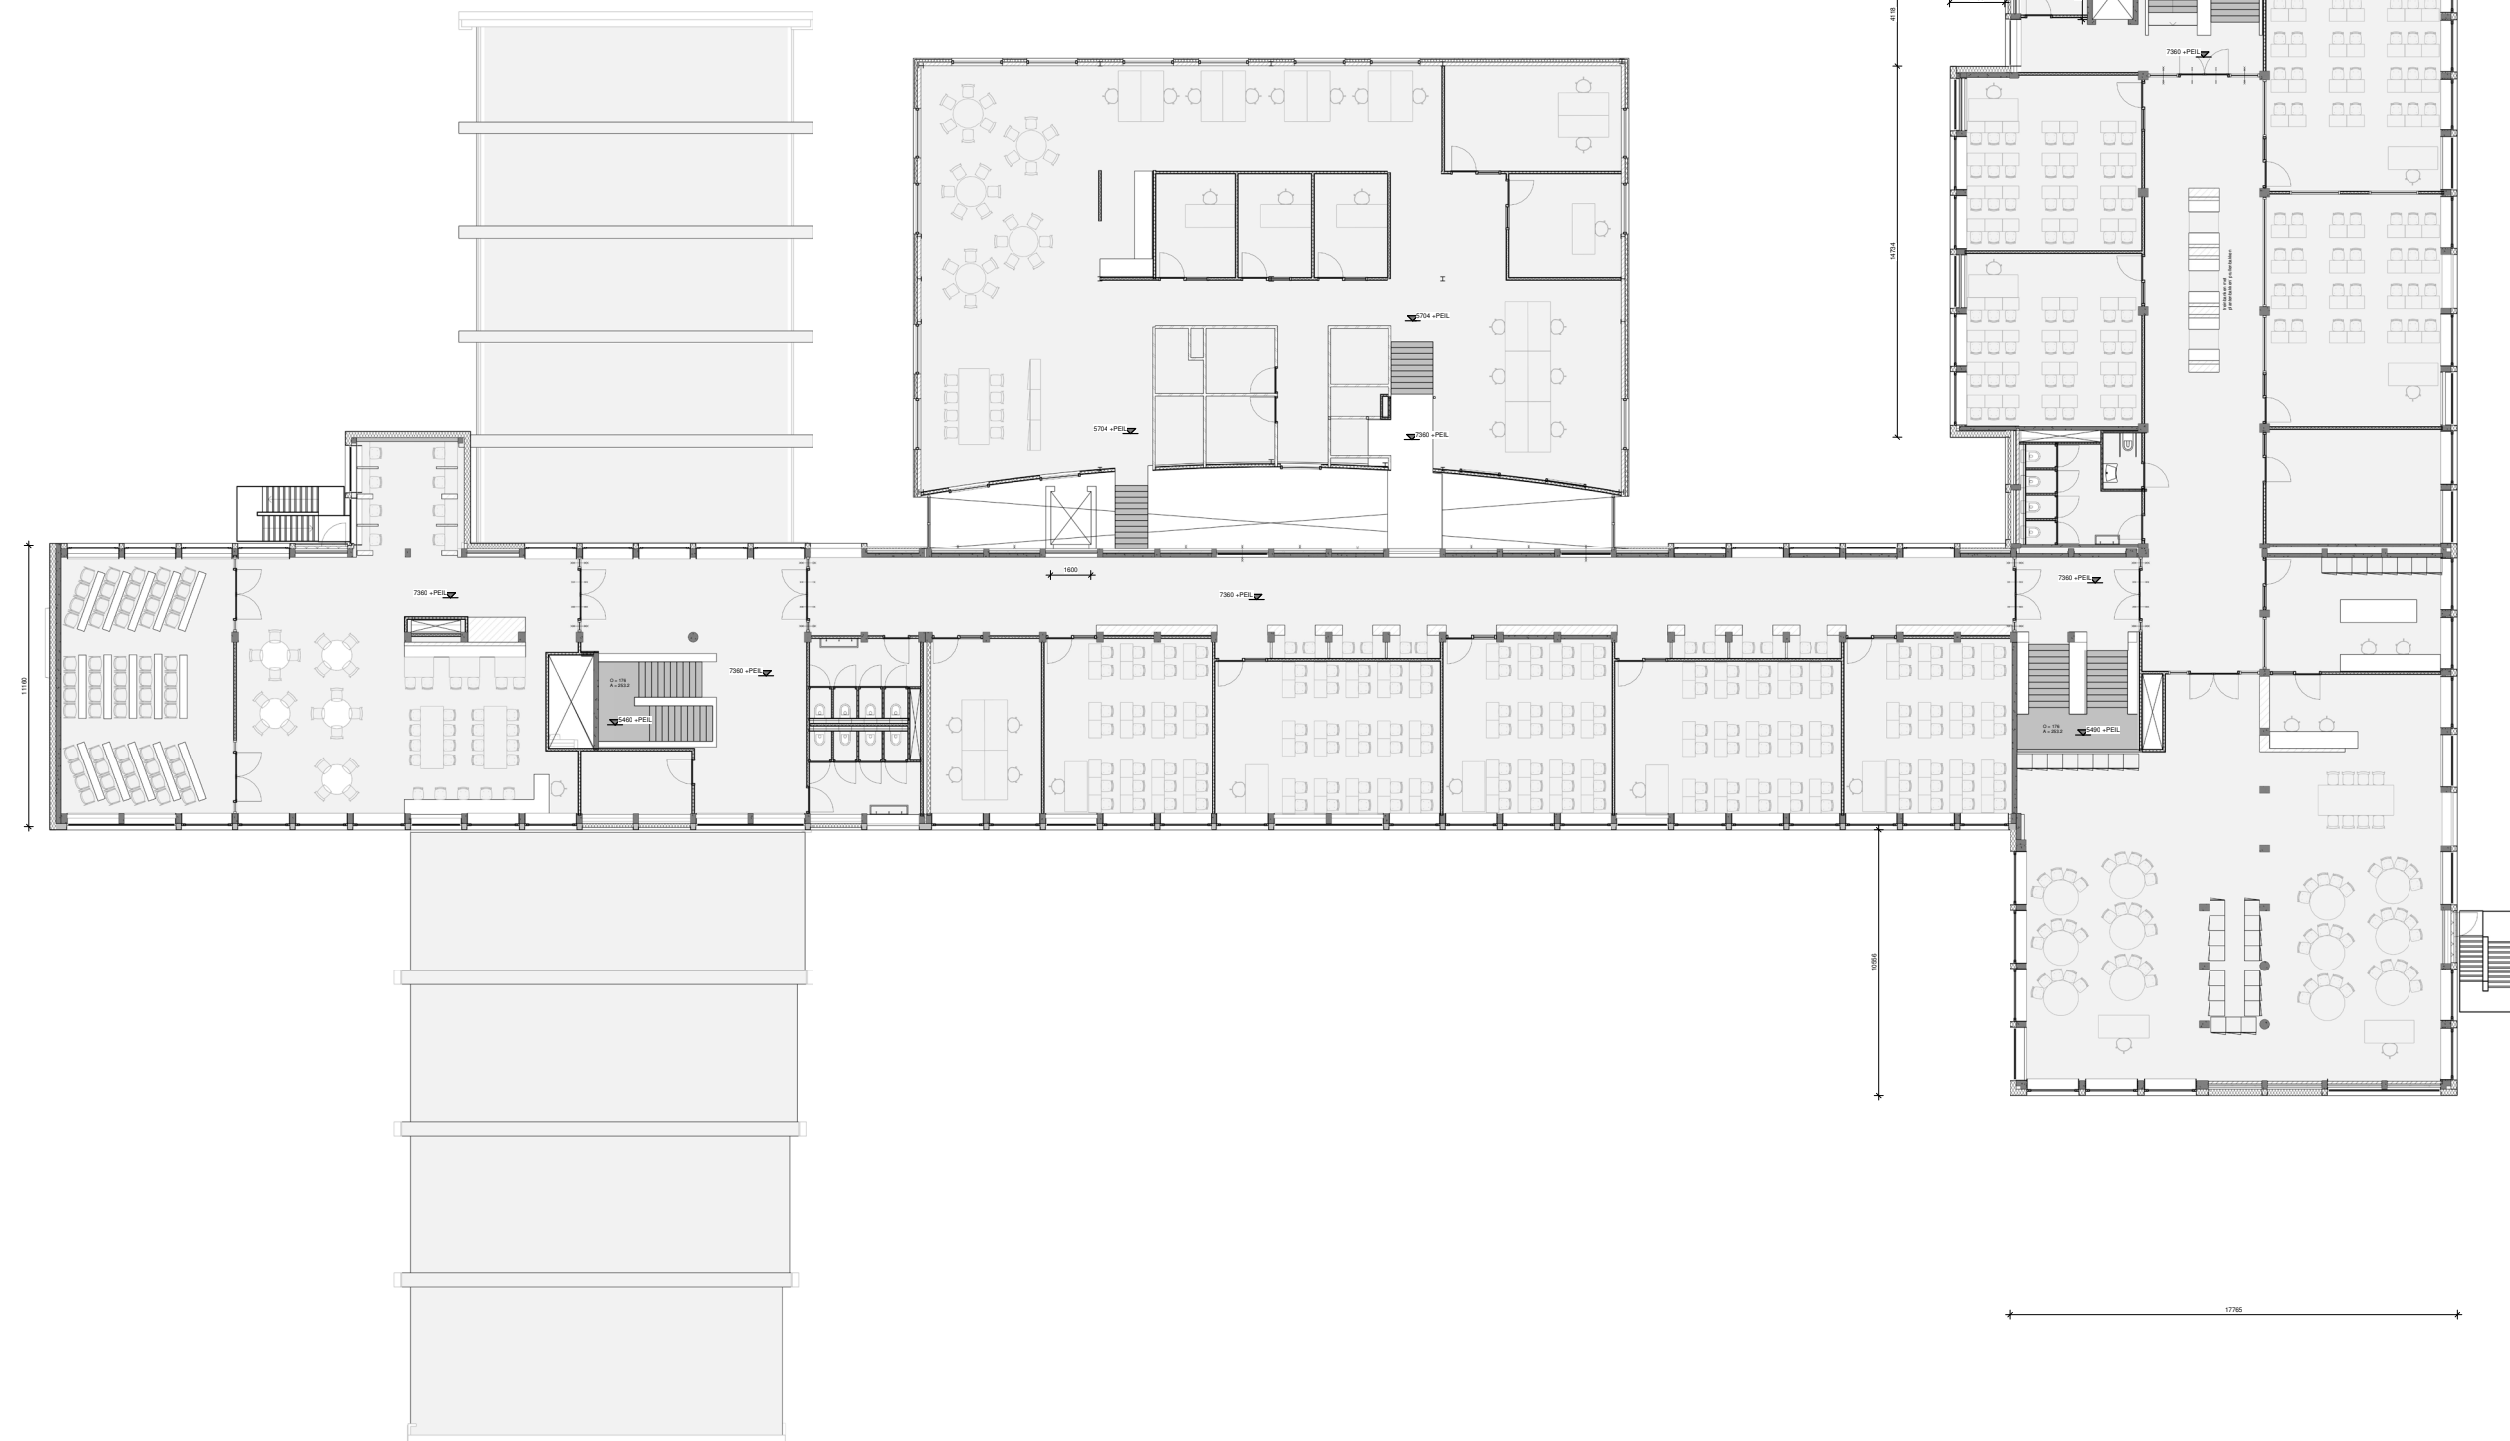



Plattegronden

Derde Verdieping

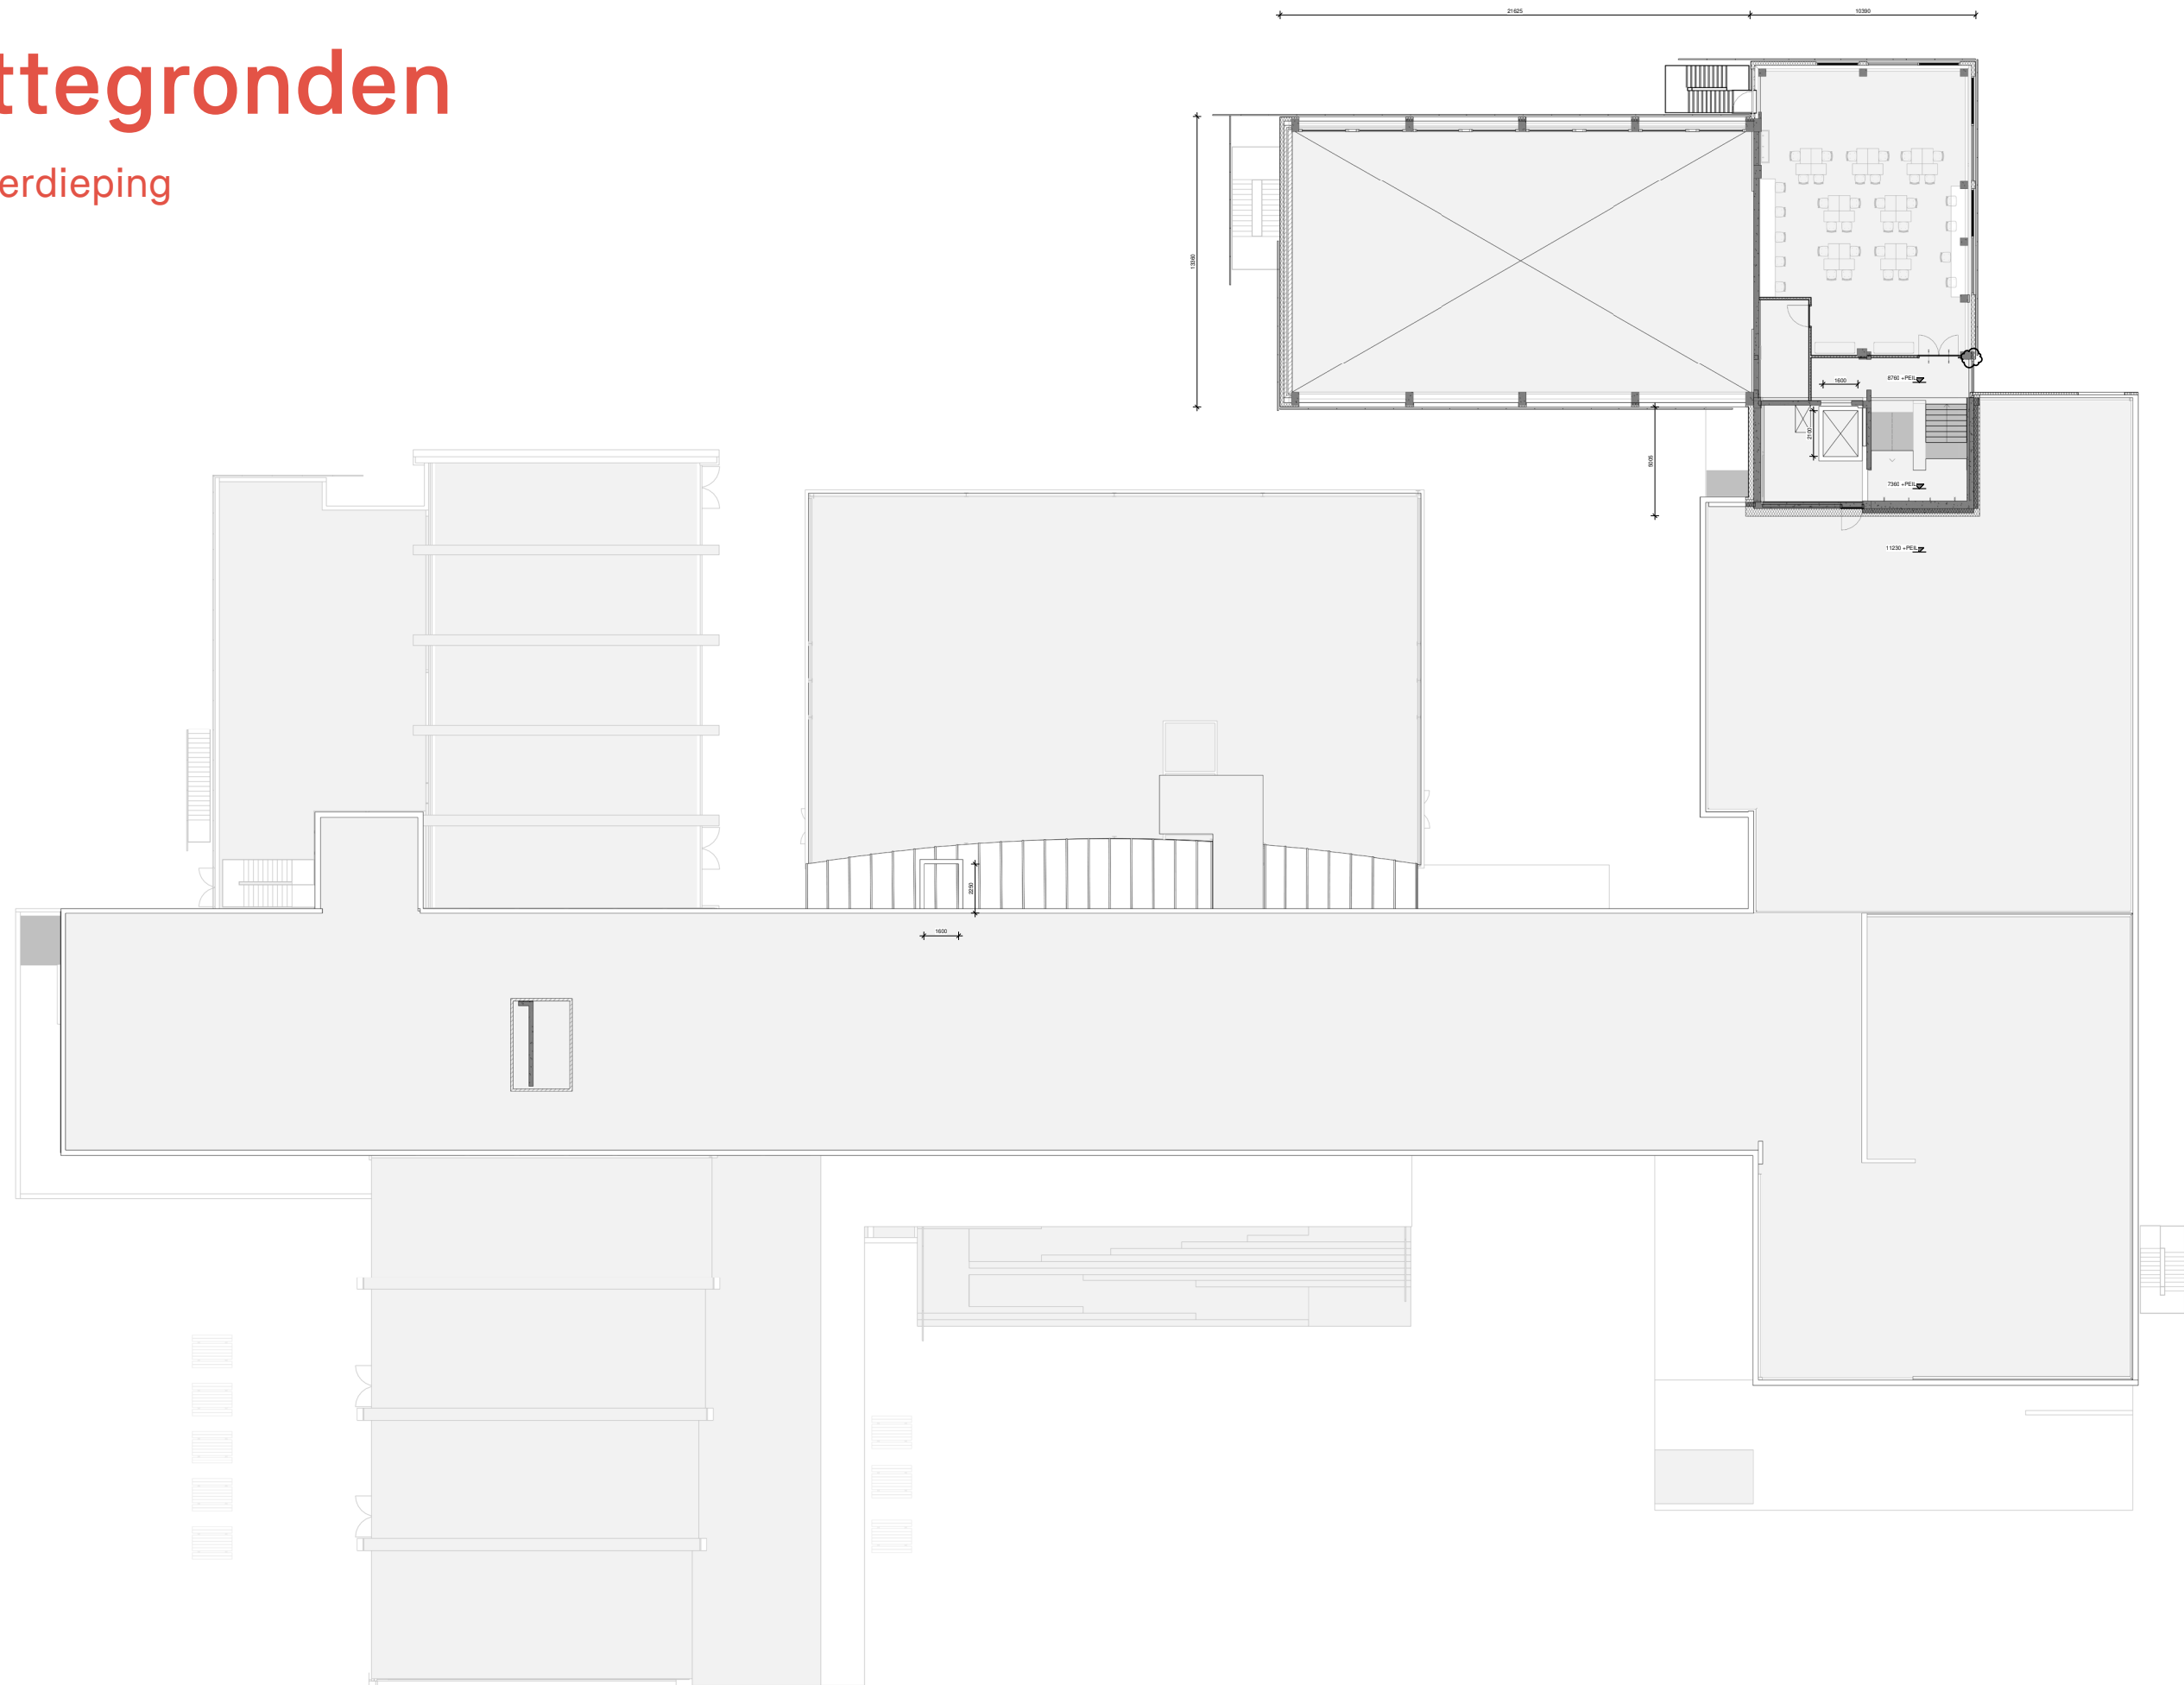



Gevels

Zuidgevel

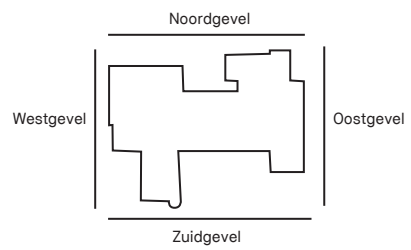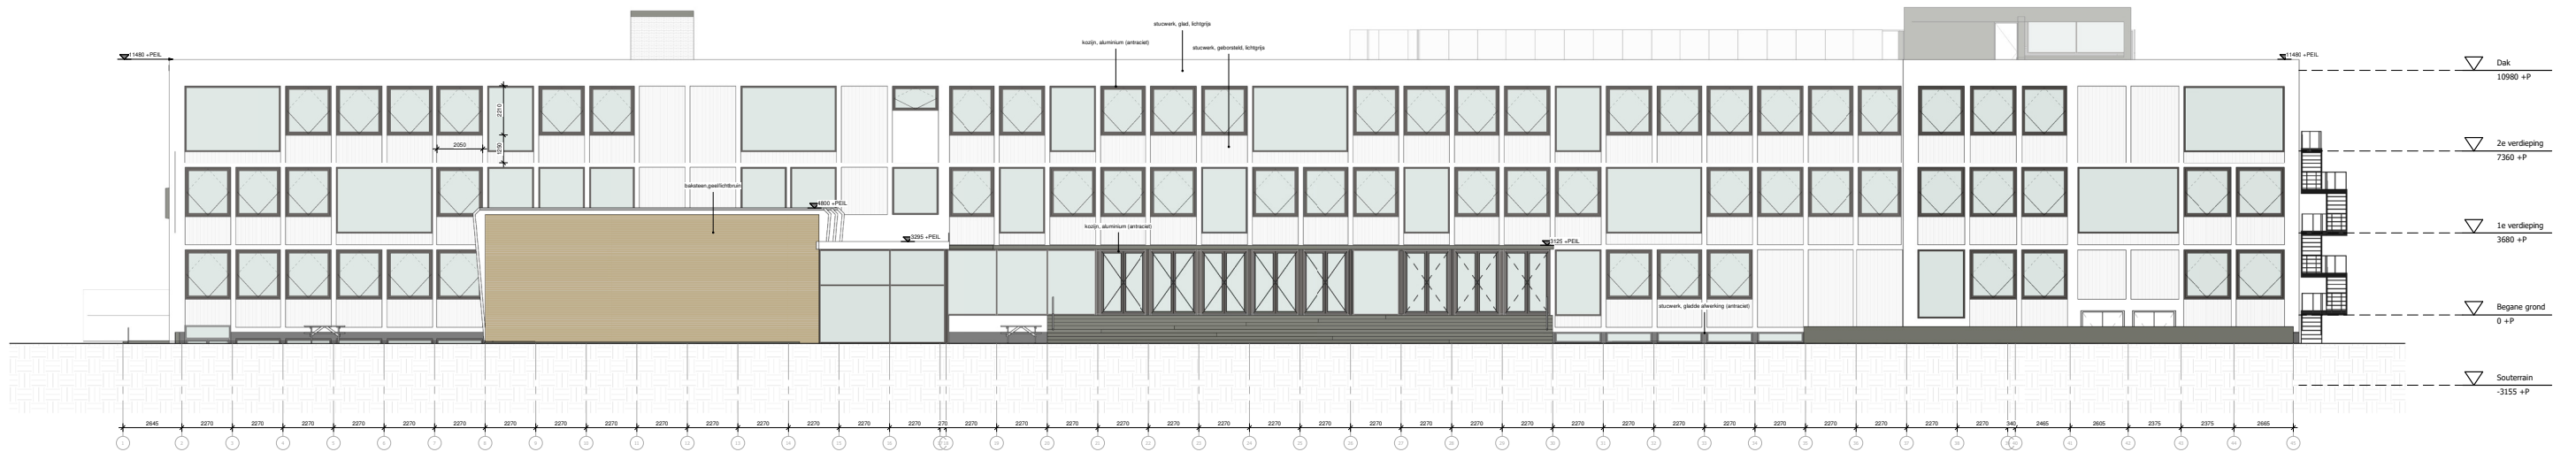

Gevels

Oostgevel

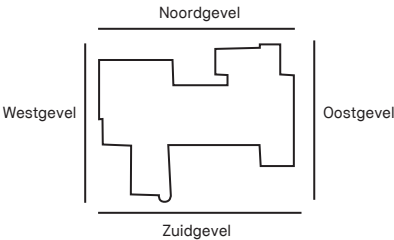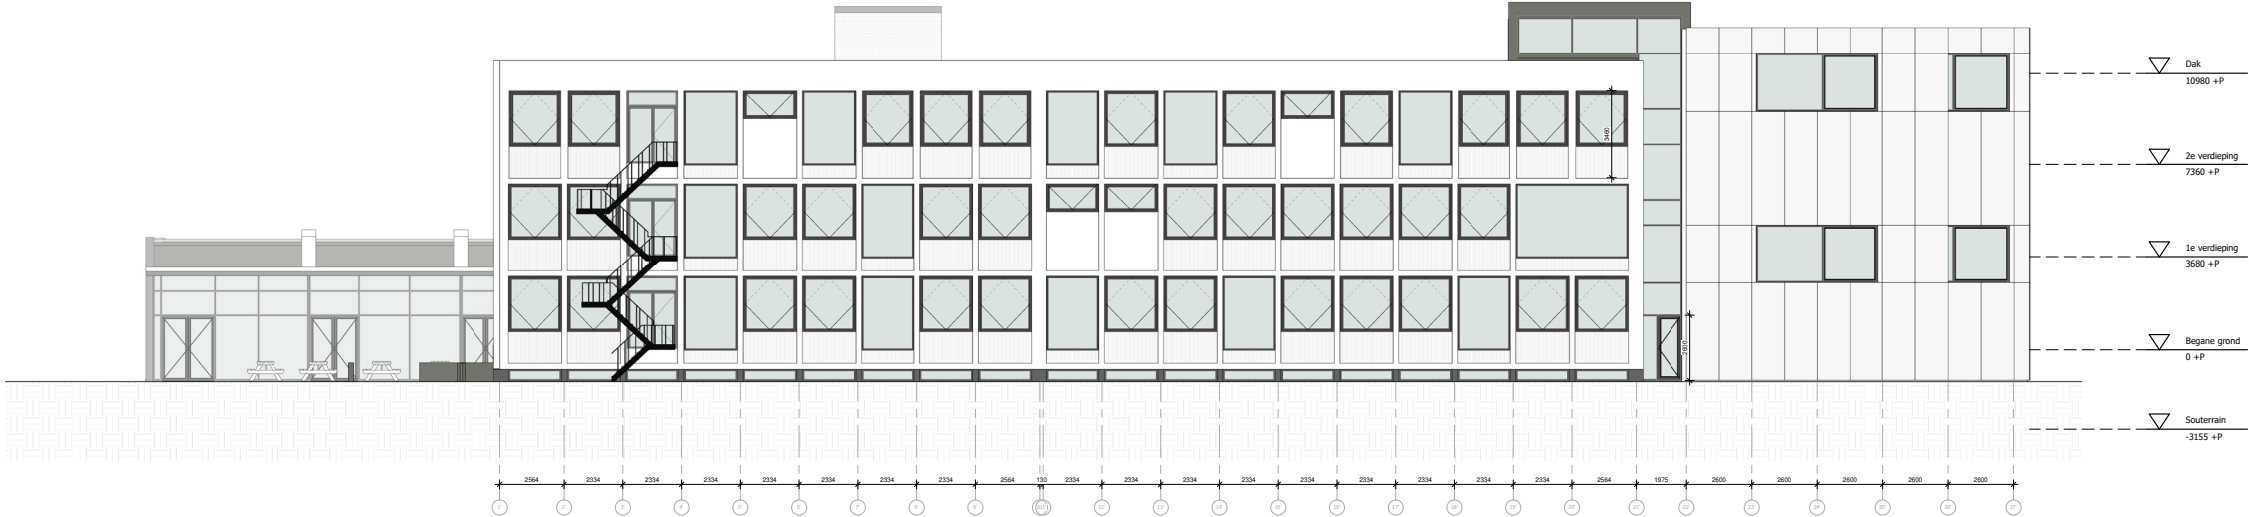

Gevels



Aula

TRANSPARANTE KARAKTER VAN DE AULA WORDT HERSTELD



Gevels

Noordgevel

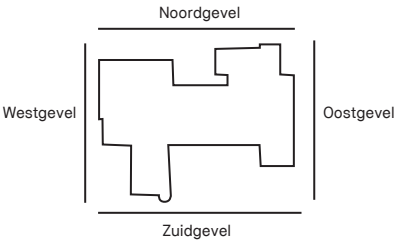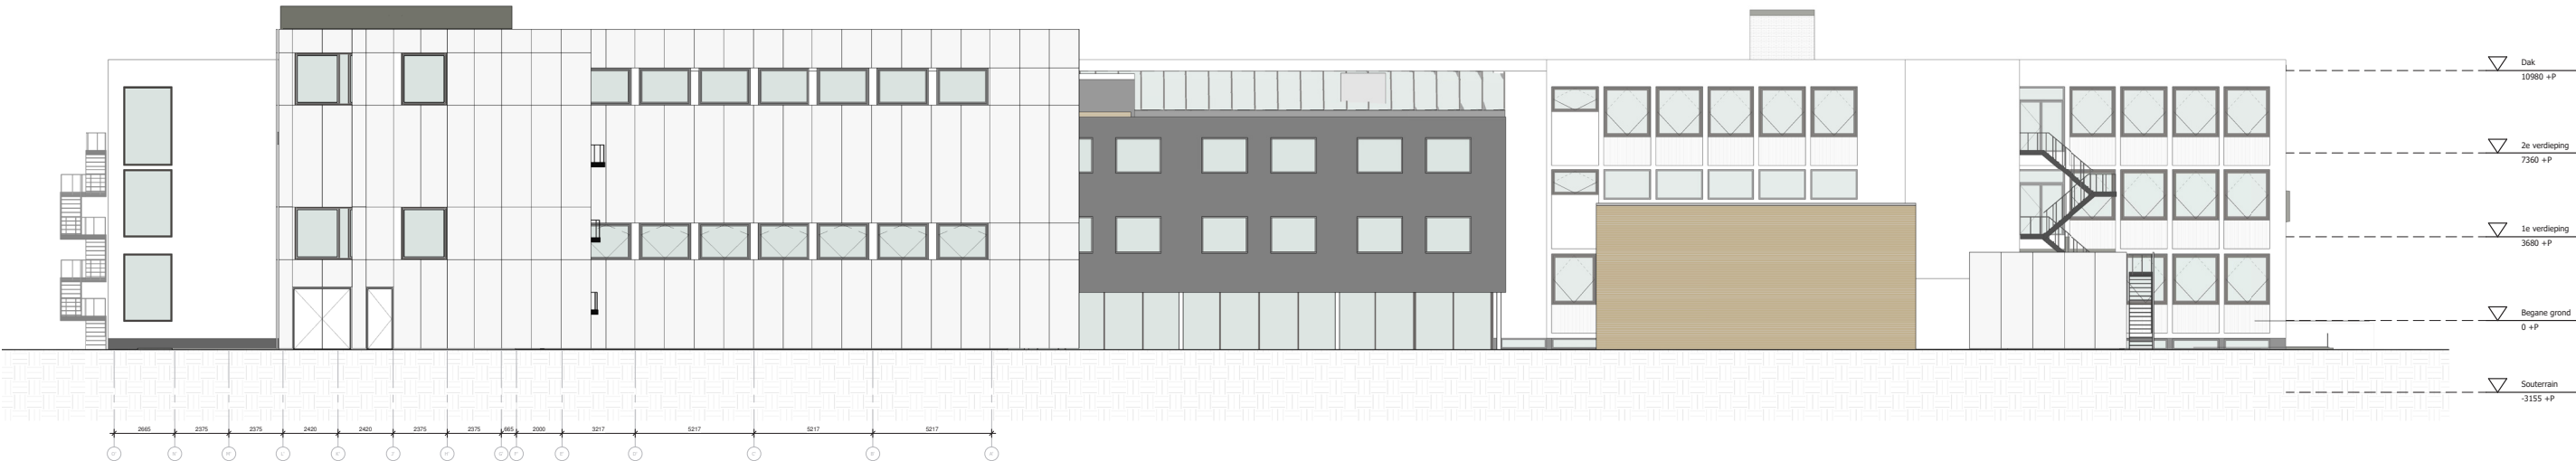

Gevels

Gymzalen

HUIDIGE SITUATIE




NIEUWE SITUATIE





Gevels

Westgevel

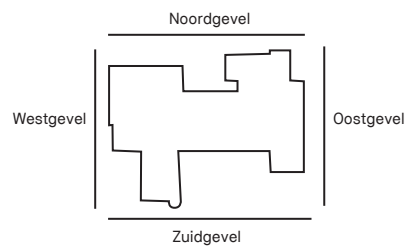


Doorsneden

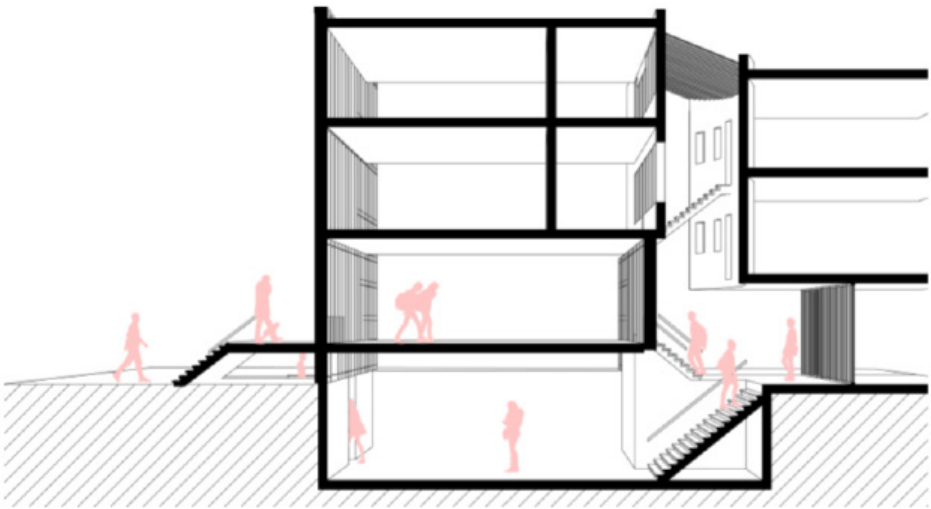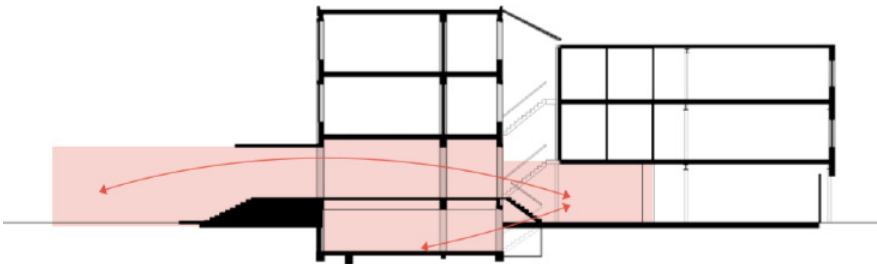

Doorsneden




Doorsnede DD
schaal 1 : 200

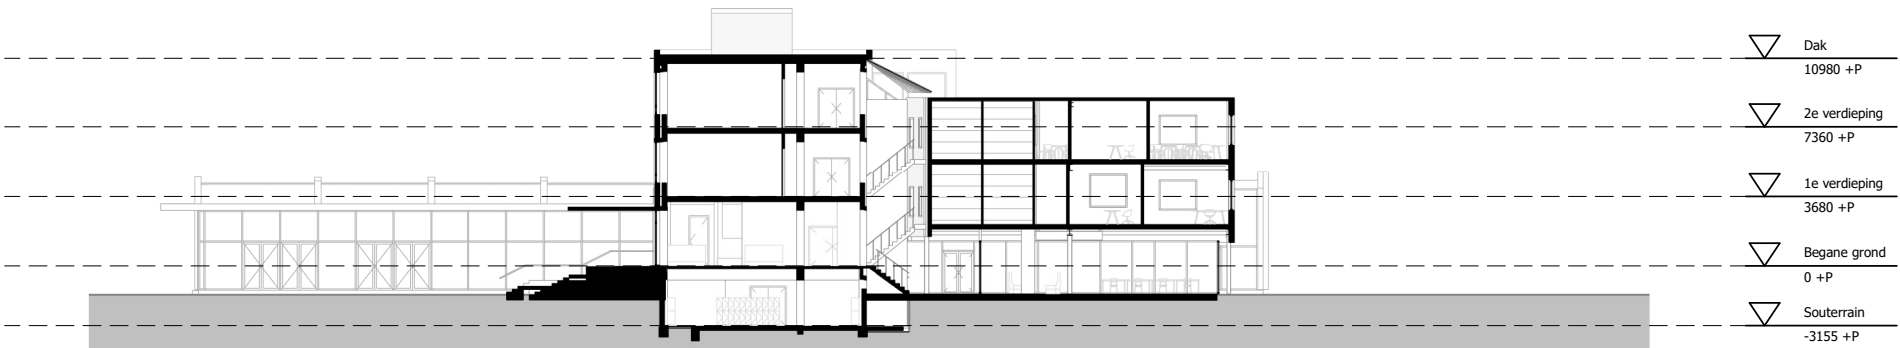

Doorsnede EE
schaal 1 : 200



Doorsnede FF
schaal 1 : 200

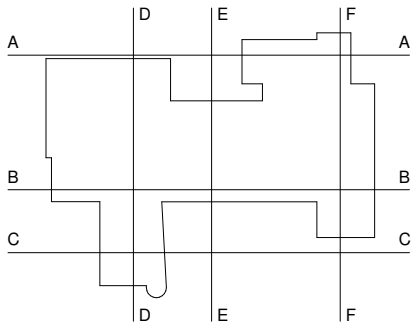




Wilhelminakade 310
3072 AR Rotterdam
Postbox 51113
3007 GC Rotterdam
The Netherlands

www.gaf.eu
info@gaf.eu

+31 10 297 30 30
KVK 29033487

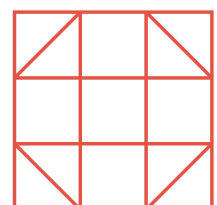

Gortemaker
Algra
Feenstra

Architecture
Development
Research