
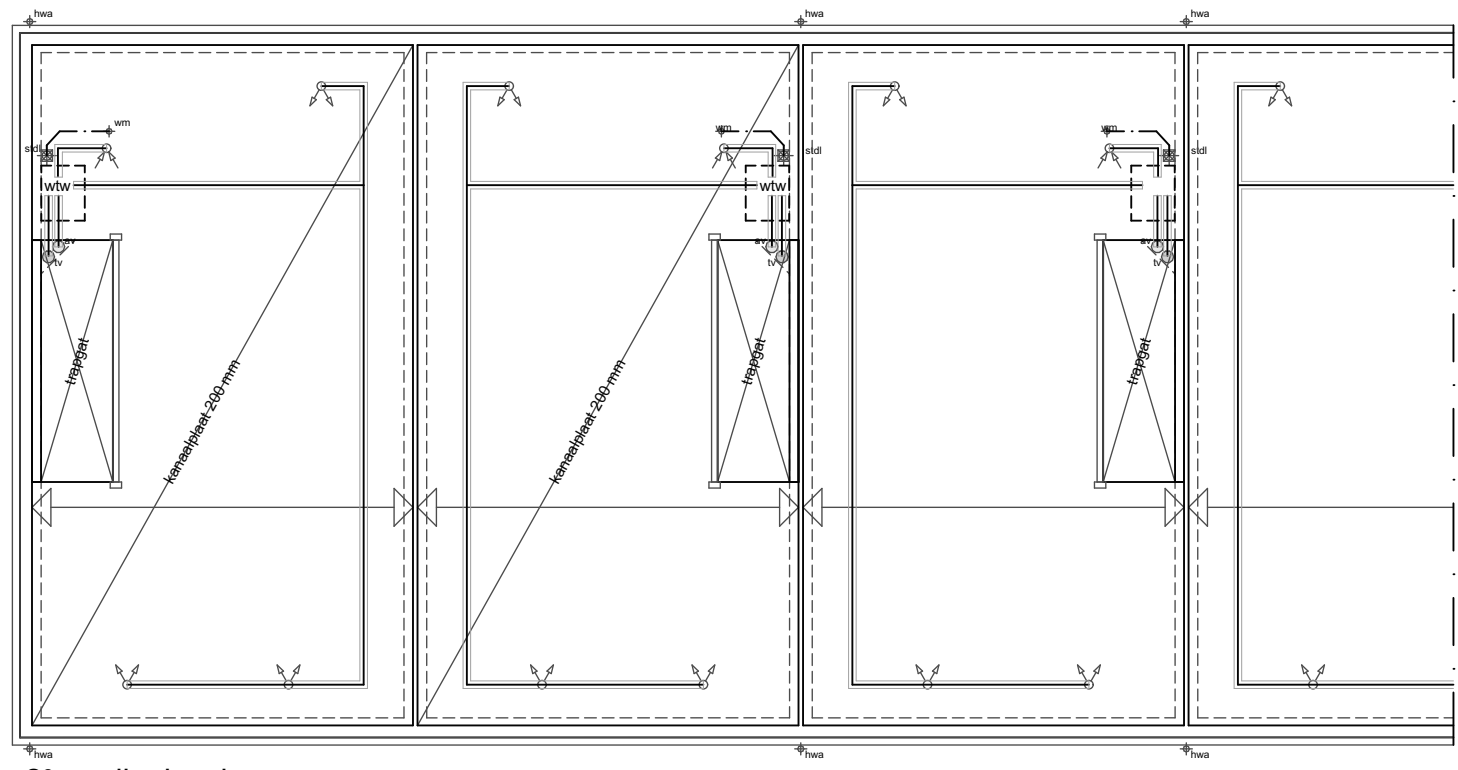


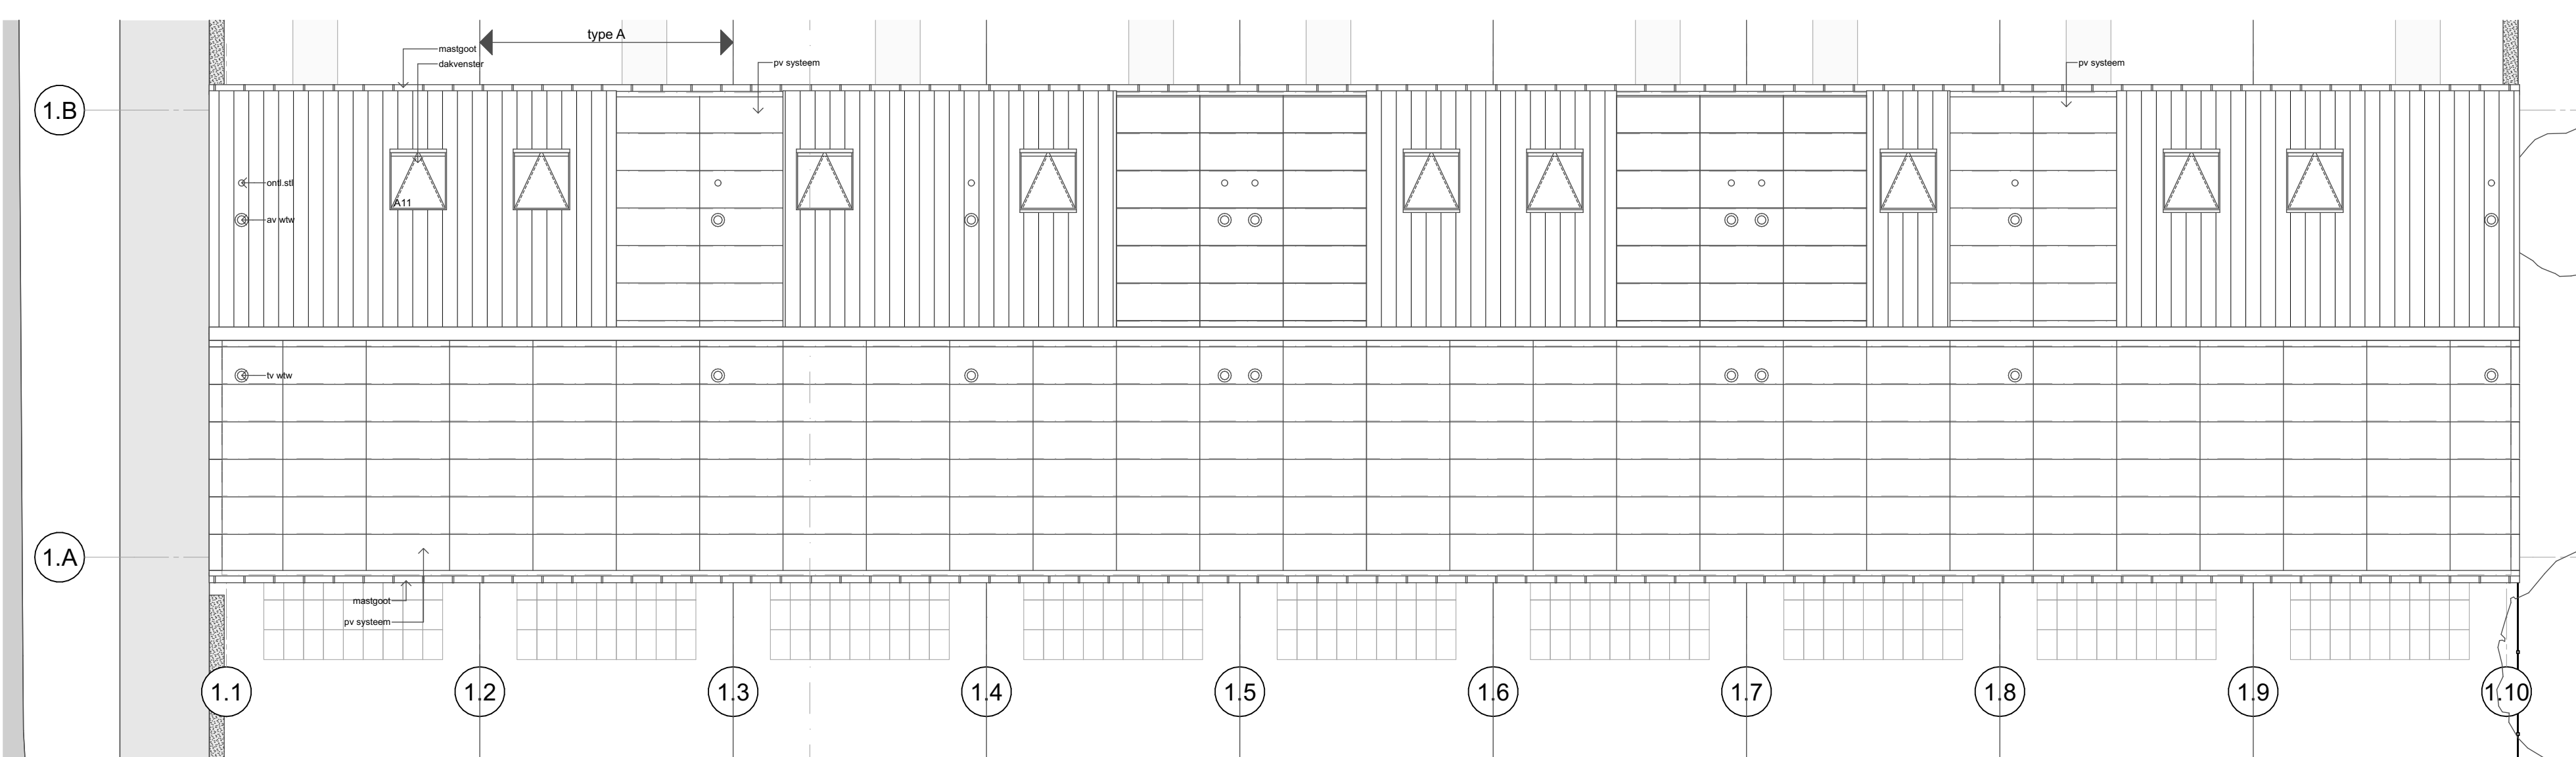


Begane grondvloer

1^o verdiepingvloer

2^o verdiepingvloer

Dak - RIJ 1

PRINCIPE - RIJ 1 EN 4 / type A

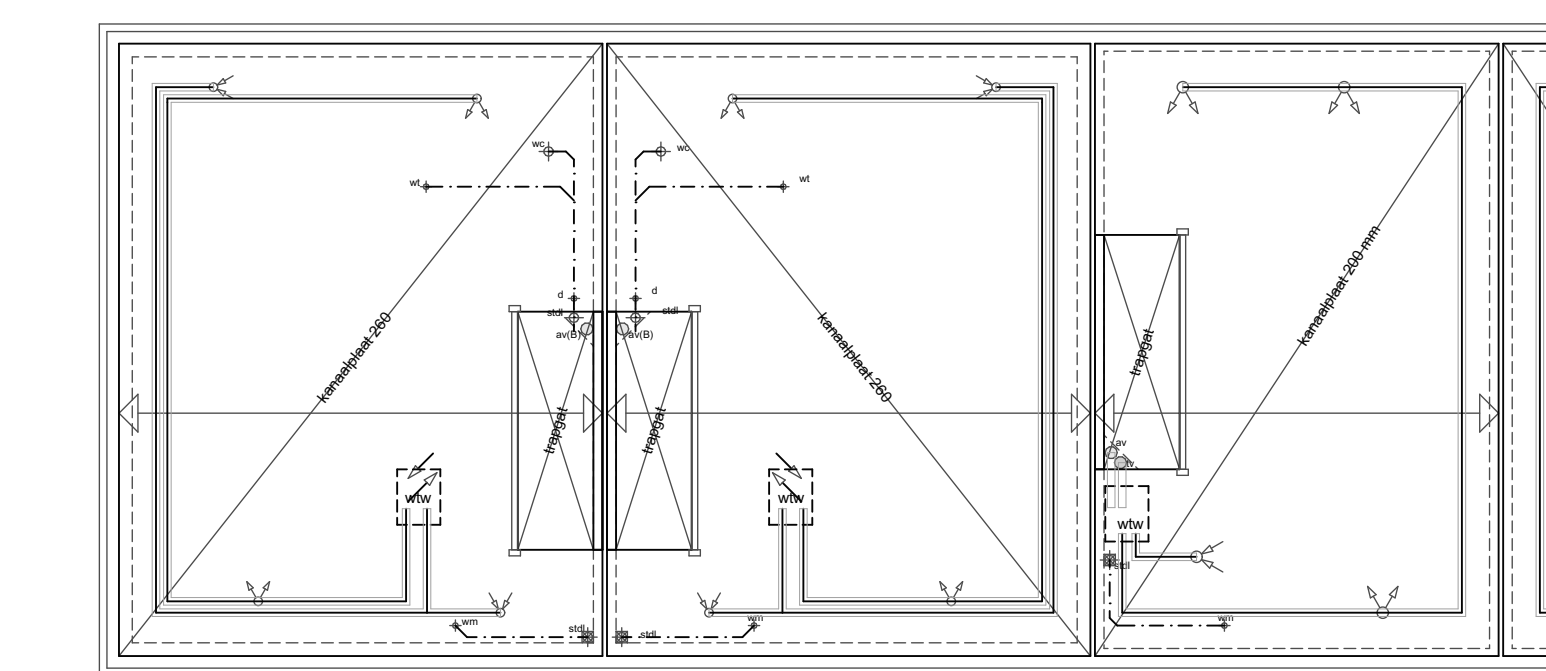


Begane grondvloer

1^e verdiepingvloer

2° verdiepingvloer

RIOLERING VOLGENS NEN 3215

**ZIE VOOR CONSTRUCTIEPLATTEGRONDEN MET
BIJBEHORENDE STAAL- HOUT EN BETONCONSTRUCTIES
BEREKENINGEN EN TEKENINGEN VAN SNETSELAAR
CONSTRUCTIEVE INGENIEURS MET KENMERK S-8256**

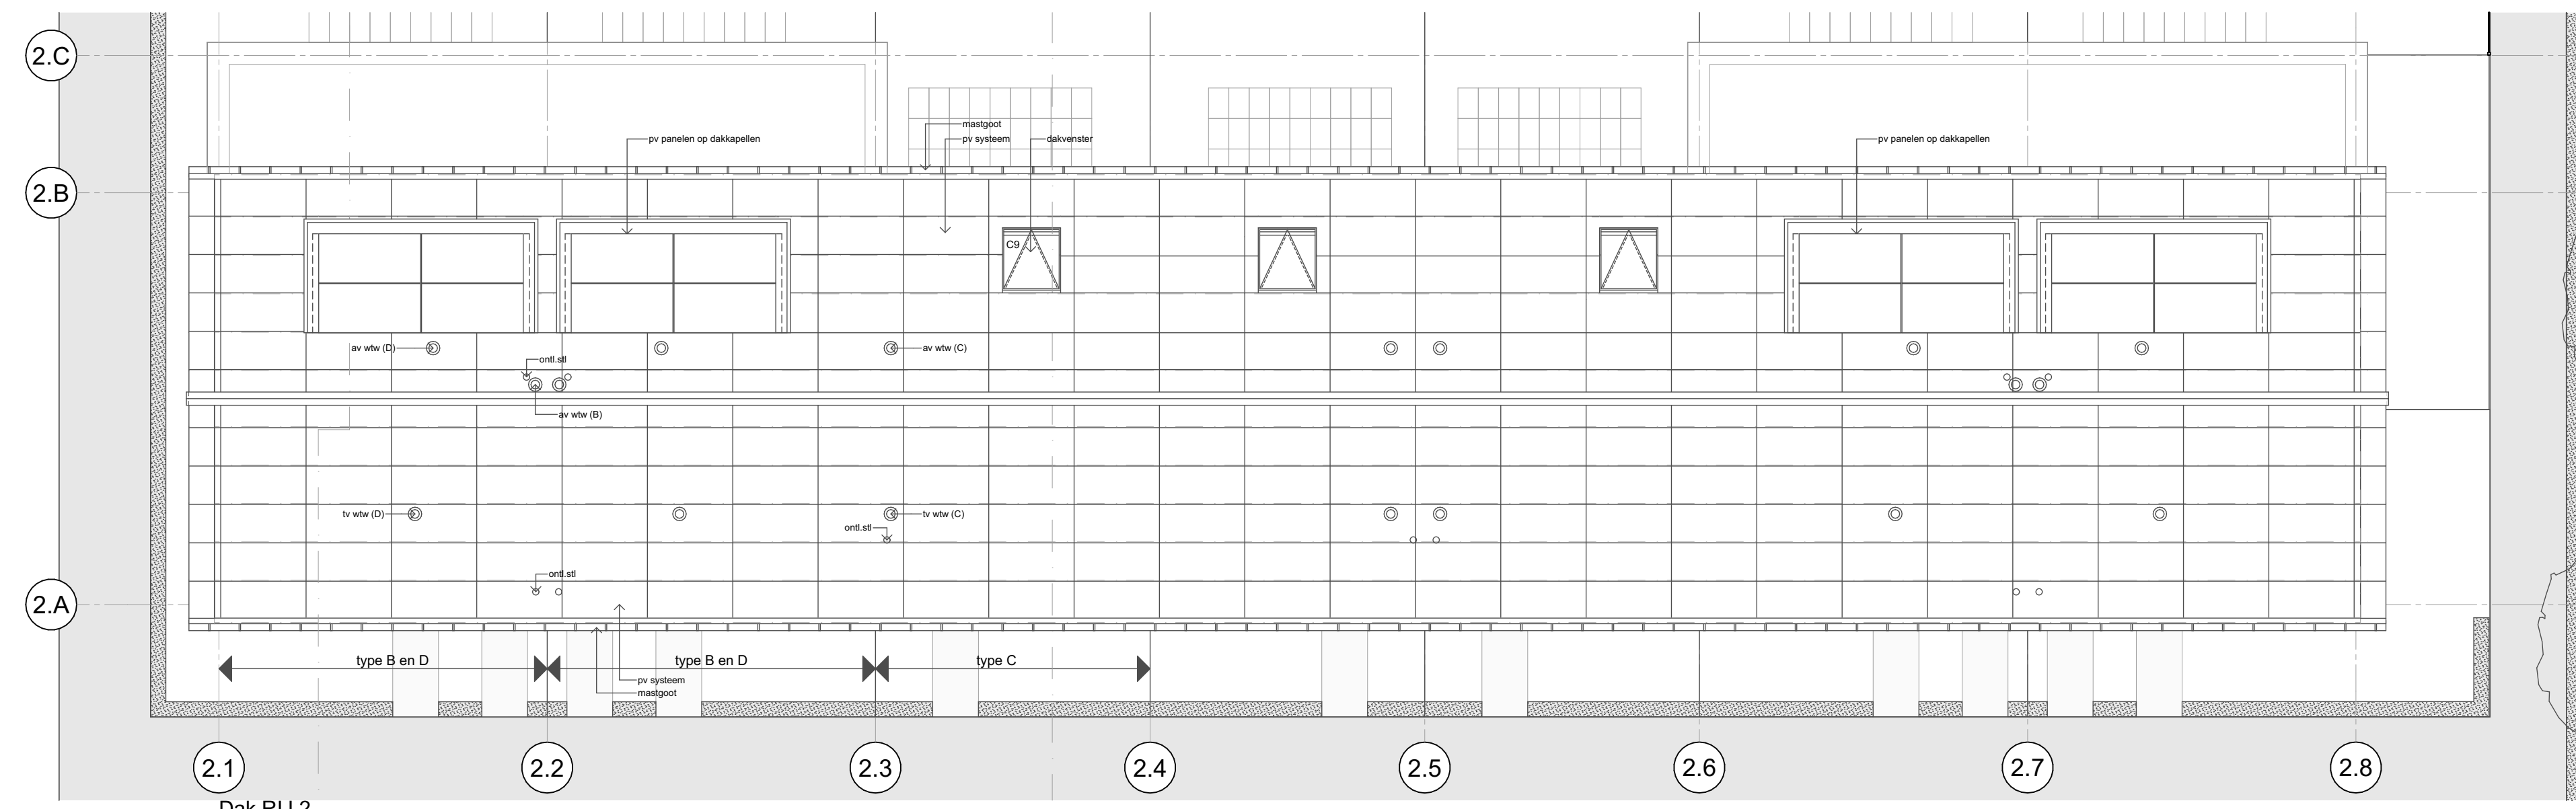

Dak RIJ 2

PRINCIPE - RIJ 2 EN 3 / type B,C en D

Project :
Nieuwbouw van 42 woningen
aan de Patrijzenlaan te Oostvoorne

Bouwvoorbereiding
principe technische plattegronden RI 1 t/m 4

 **De Jong+Lafeber**
Zuiphenestraatweg 39, 6955 AD Ellecom tel: 06-3820 1700

Opdrachtgever :
Woonbedrijf Westvoorne
Raadhuislaan 6
3235 AP Rockanje
T. (0181) 40 80 44
E. woonbedrijf@westvoorne.nl

E-mail: info@dejong-lifestyle.nl

Projektnr.	2203
------------	------

Tek.nr. : B-07

Scale : 1:100

Date	17-11-2022
GW1	:

CEW2	:
CEW3	:
CEW4	:

GEW'S	:
GEW'S	:

CEW7	:
CEW8	: