


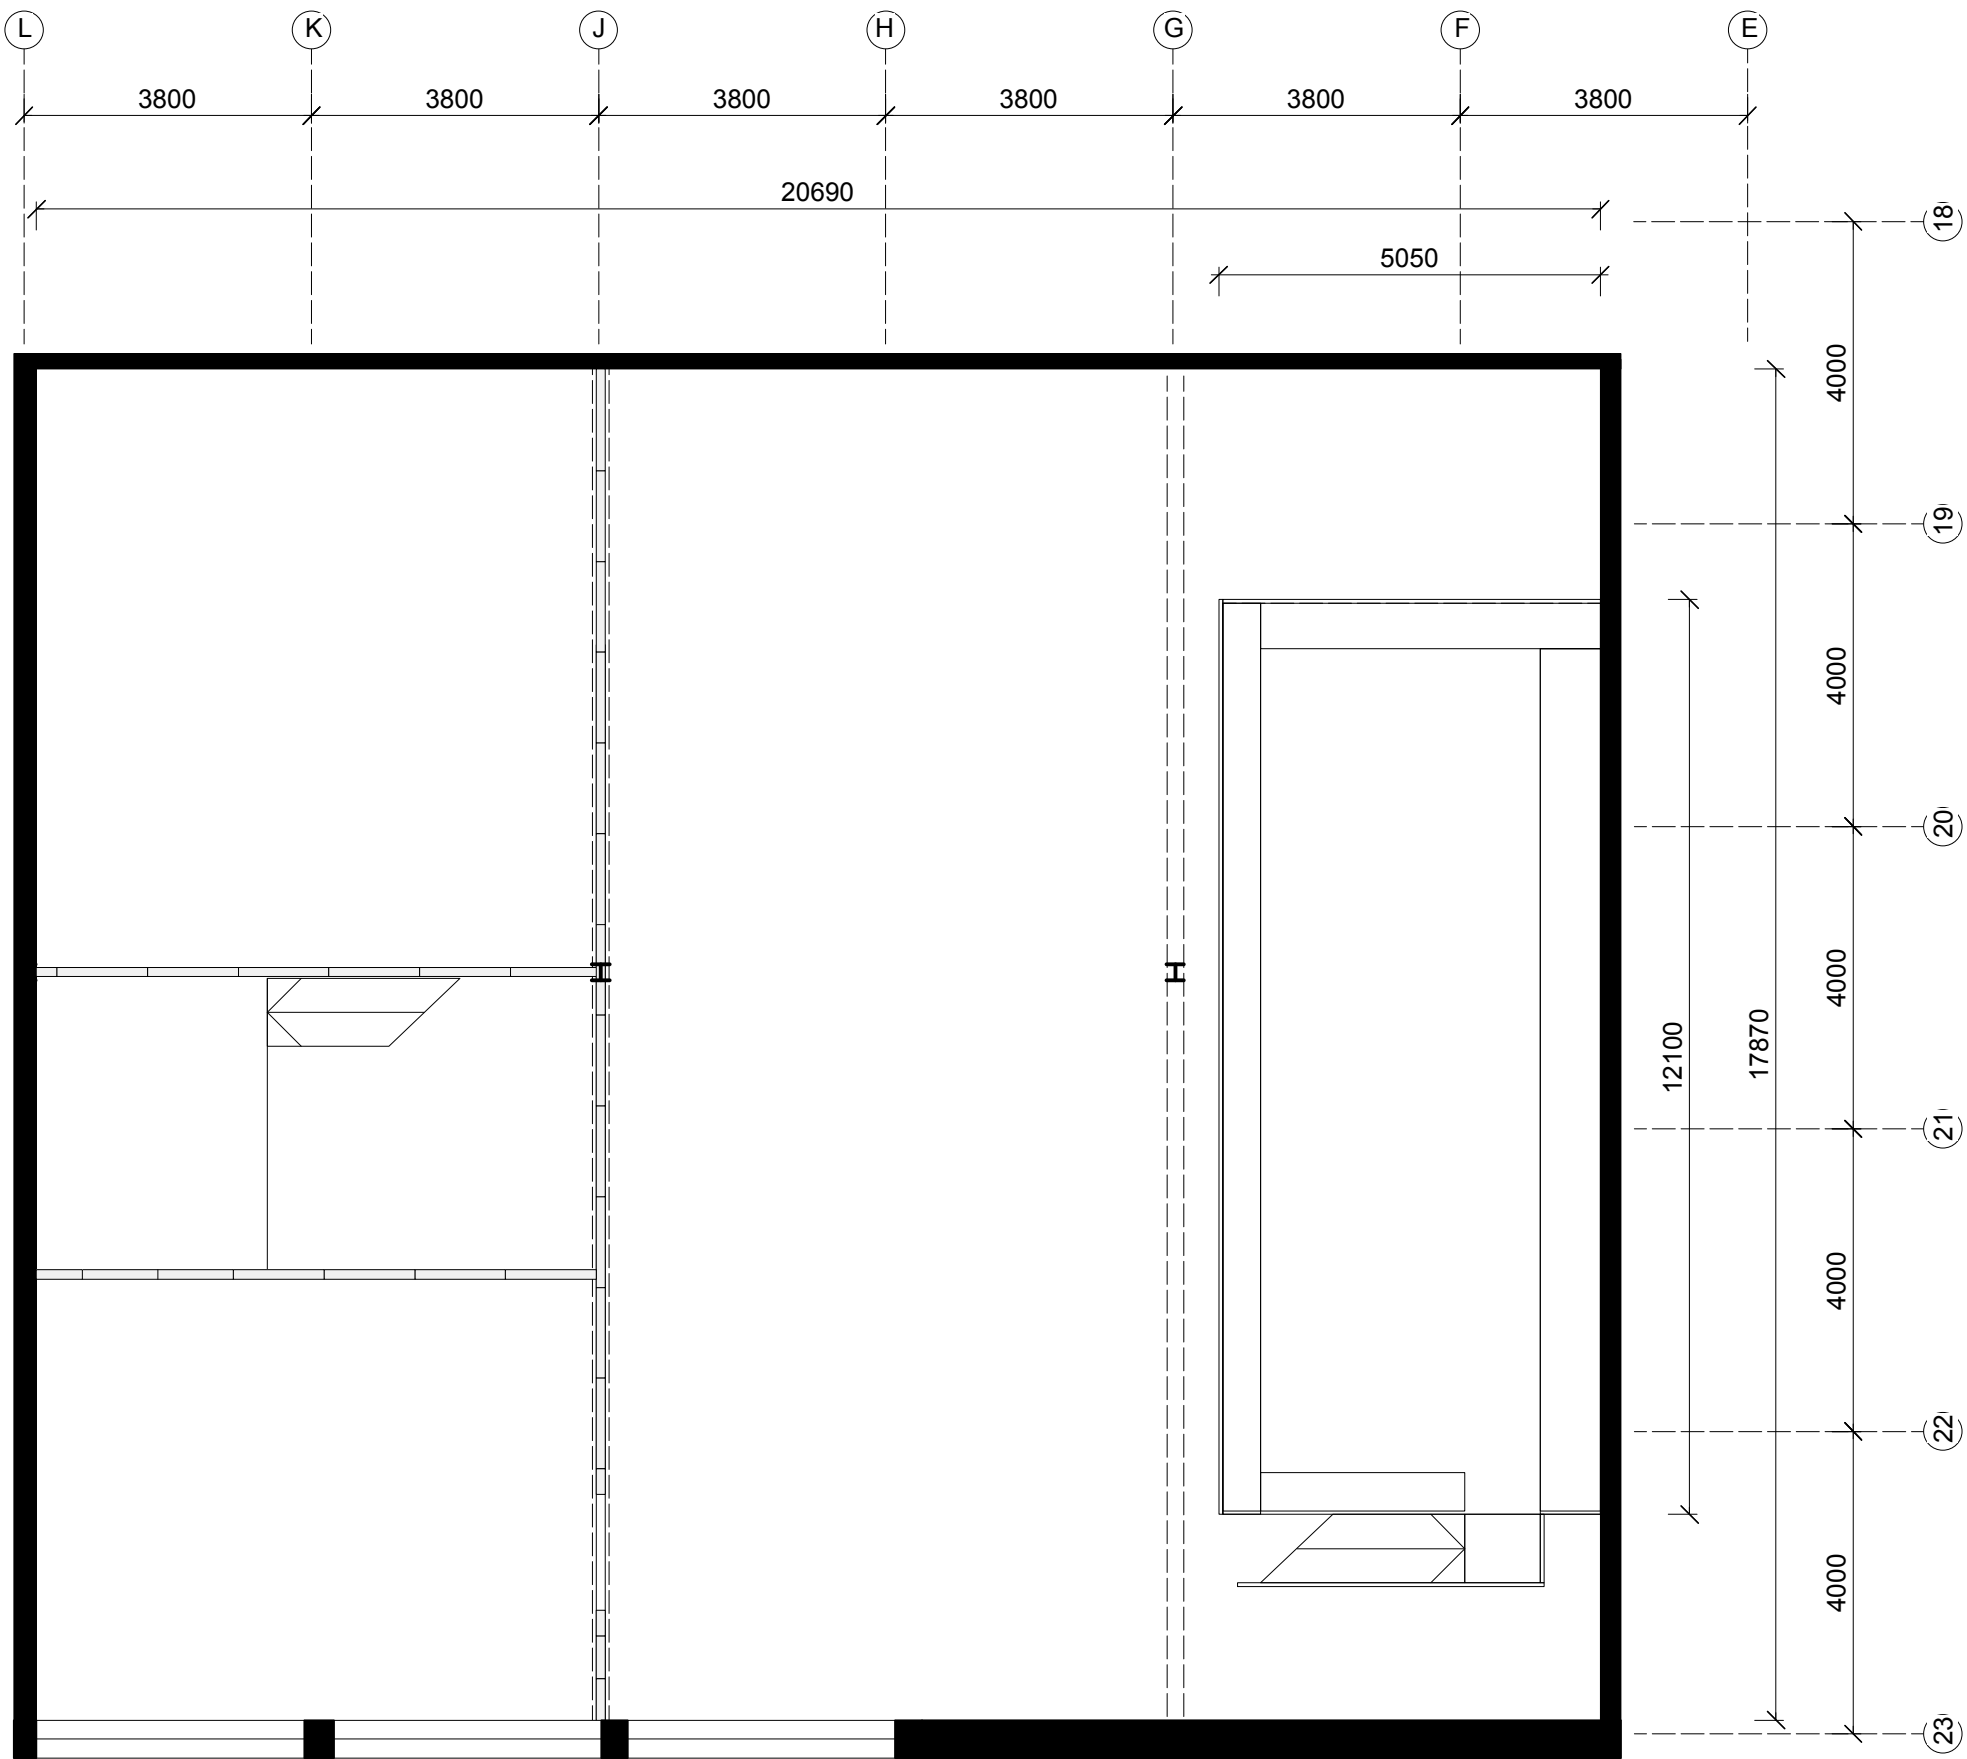

PLATTEGROND P 3000+

plattegrond

M

3

H

Project:


Werkplaats AHK

te Amsterdam

Schaal: 1:100 / A3

Datum: 04-02-2019

Tekening: plattegrond
nieuwe situatie

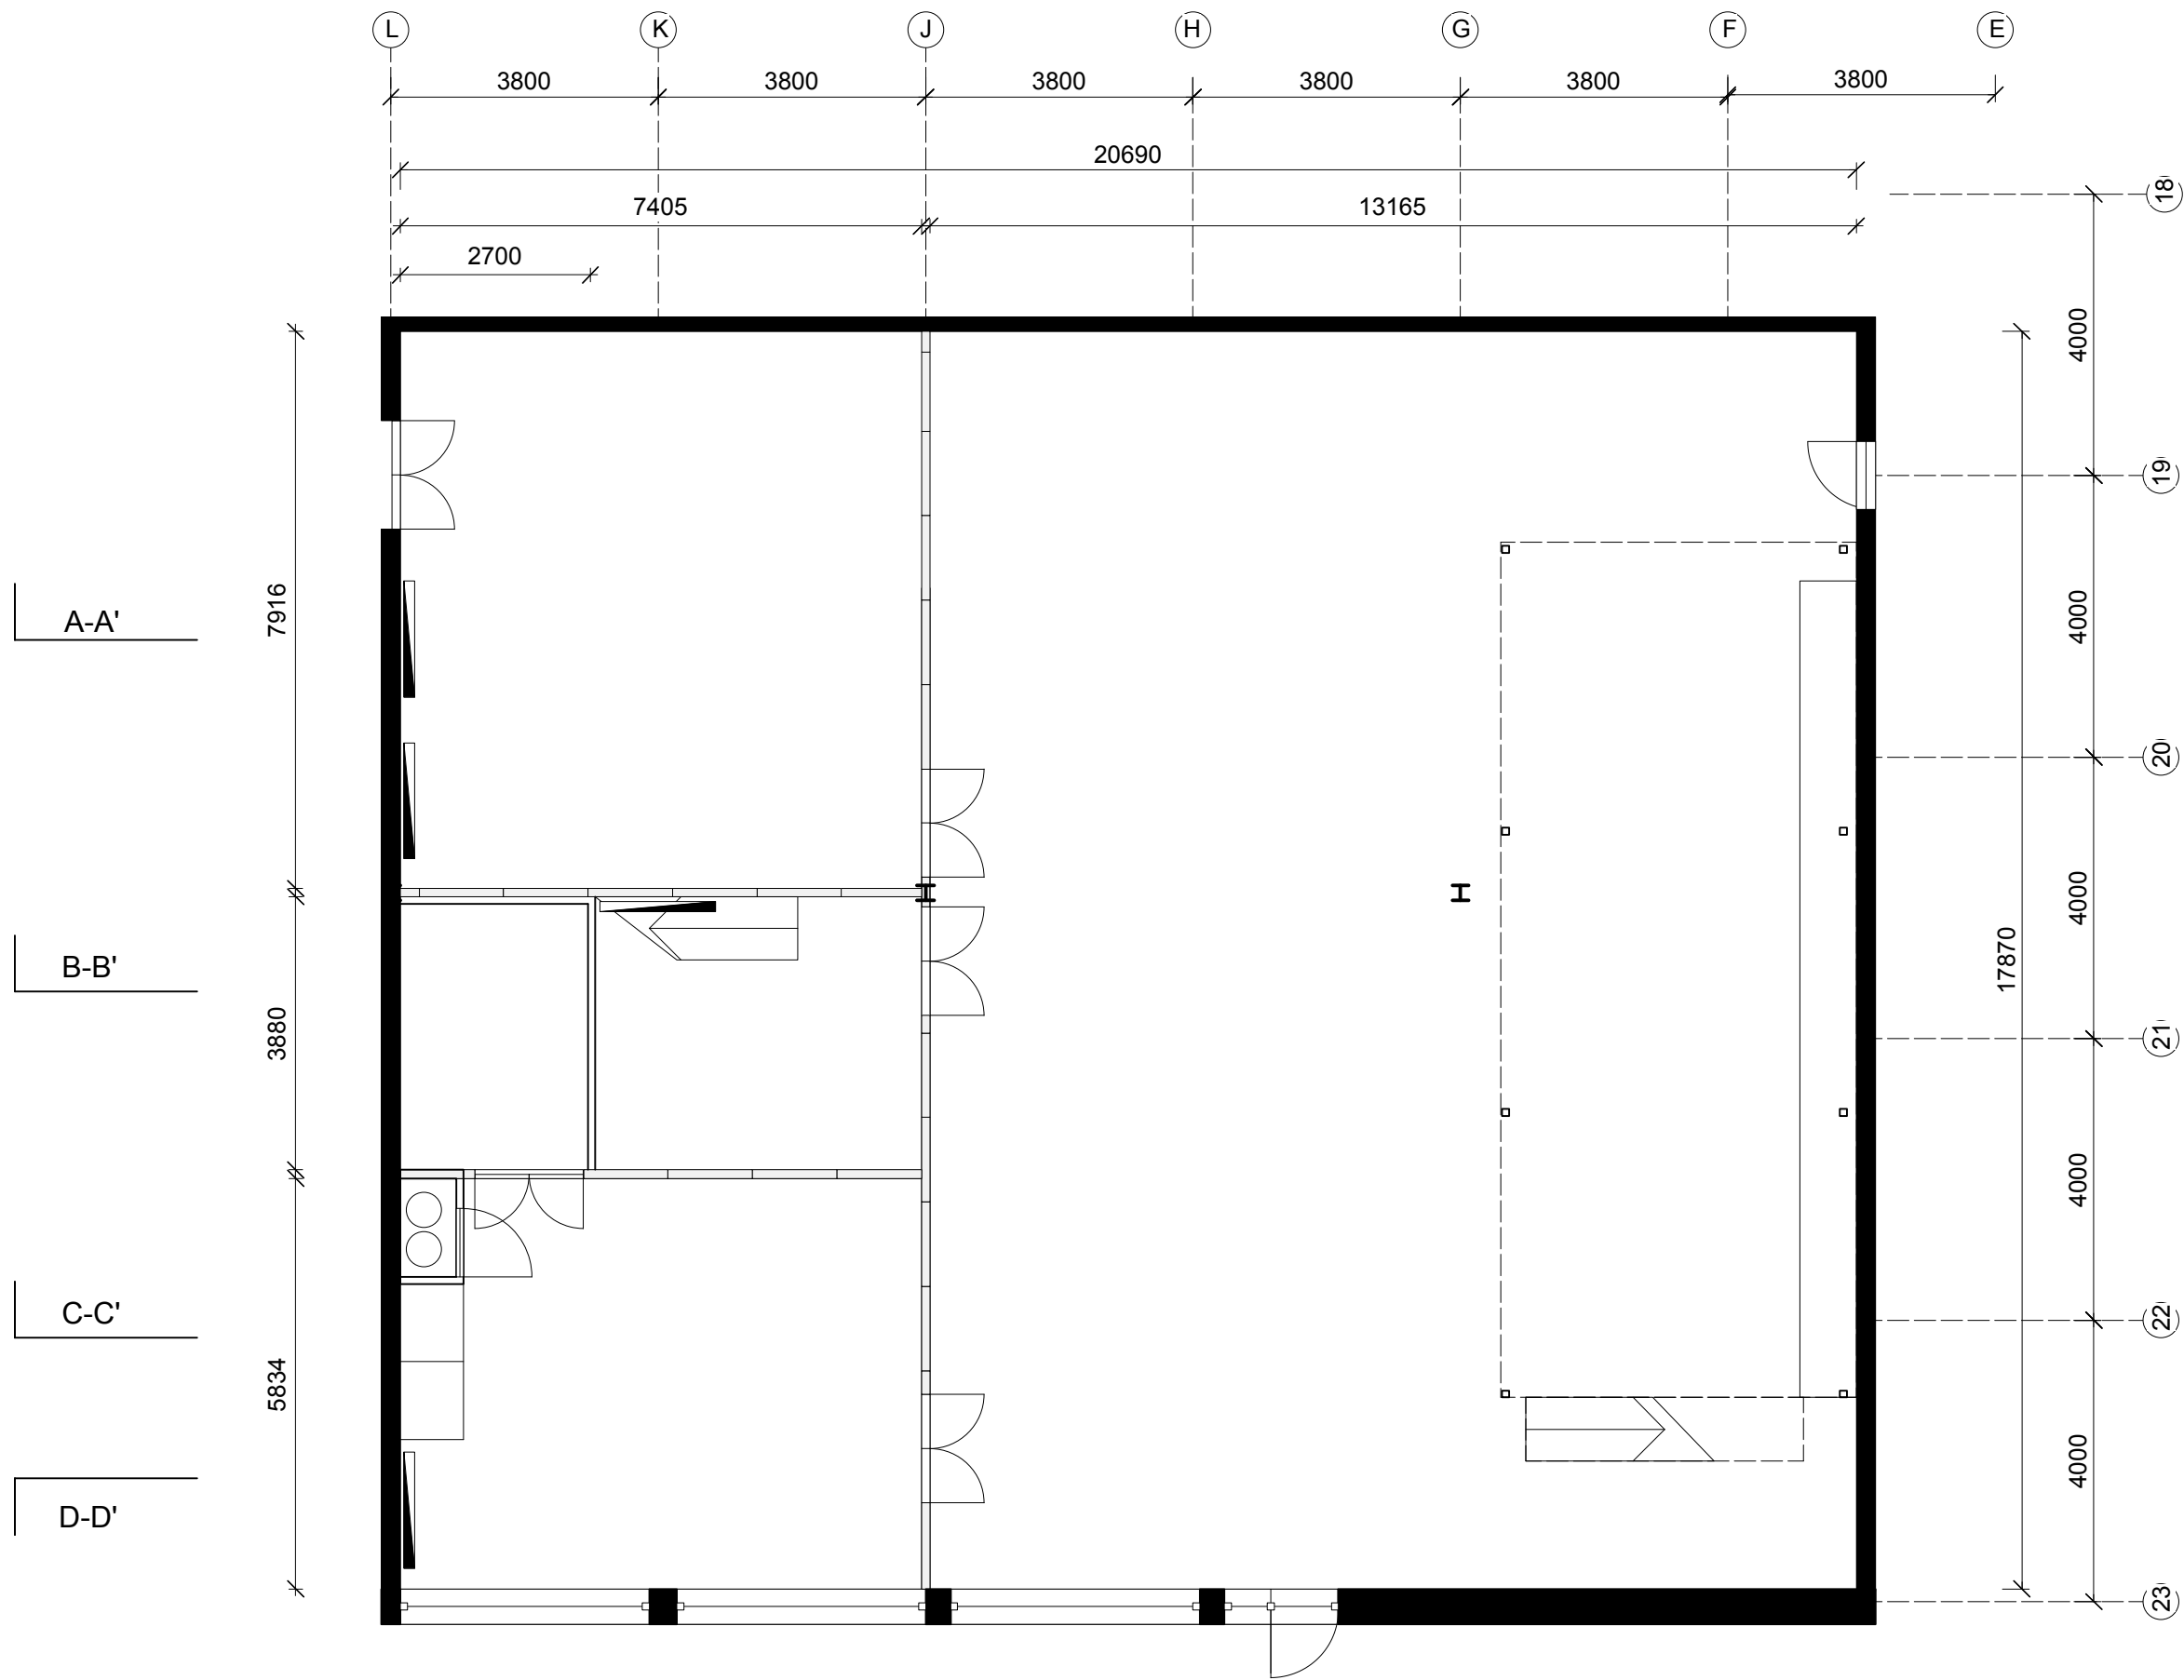


PLATTEGROND P = 0


plattegrond

M3H

- Project:
 - Werkplaats AHK
 - te Amsterdam
- Schaal: 1:100 / A3
- Datum: 04-02-2019
- Tekening: plattegrond nieuwe situatie

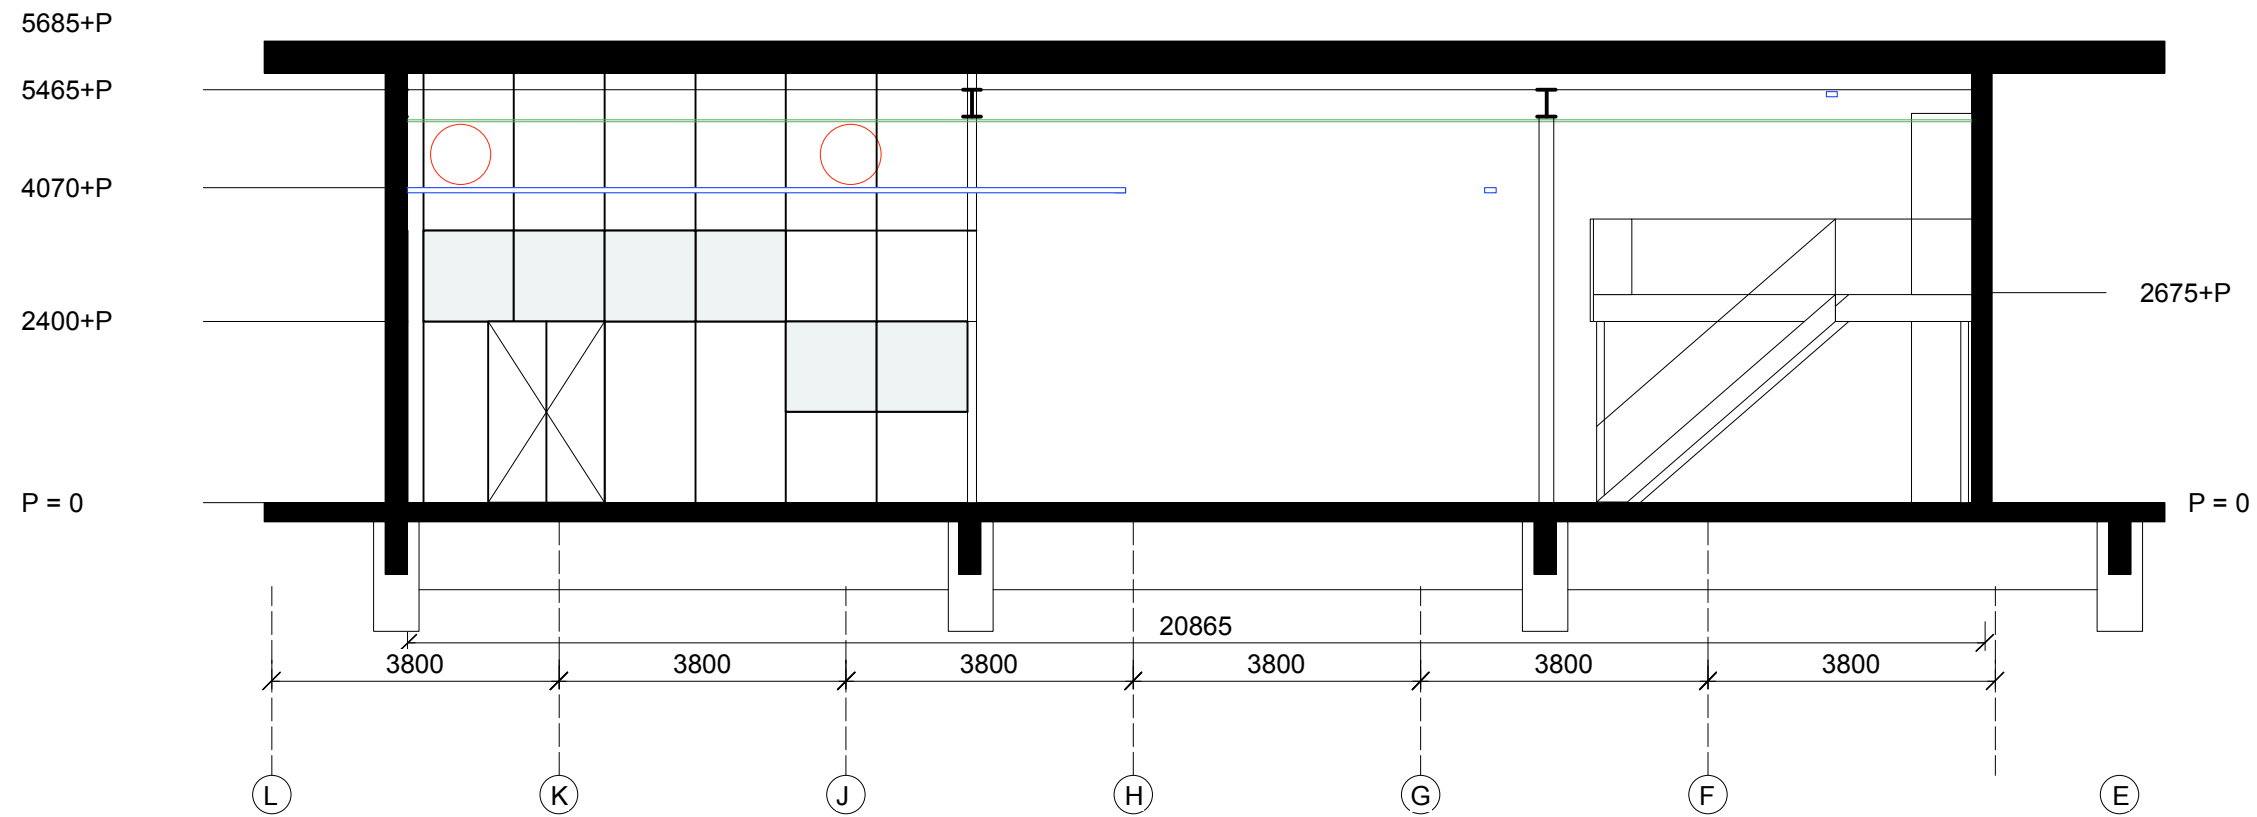

DOORSNEDE C-C'

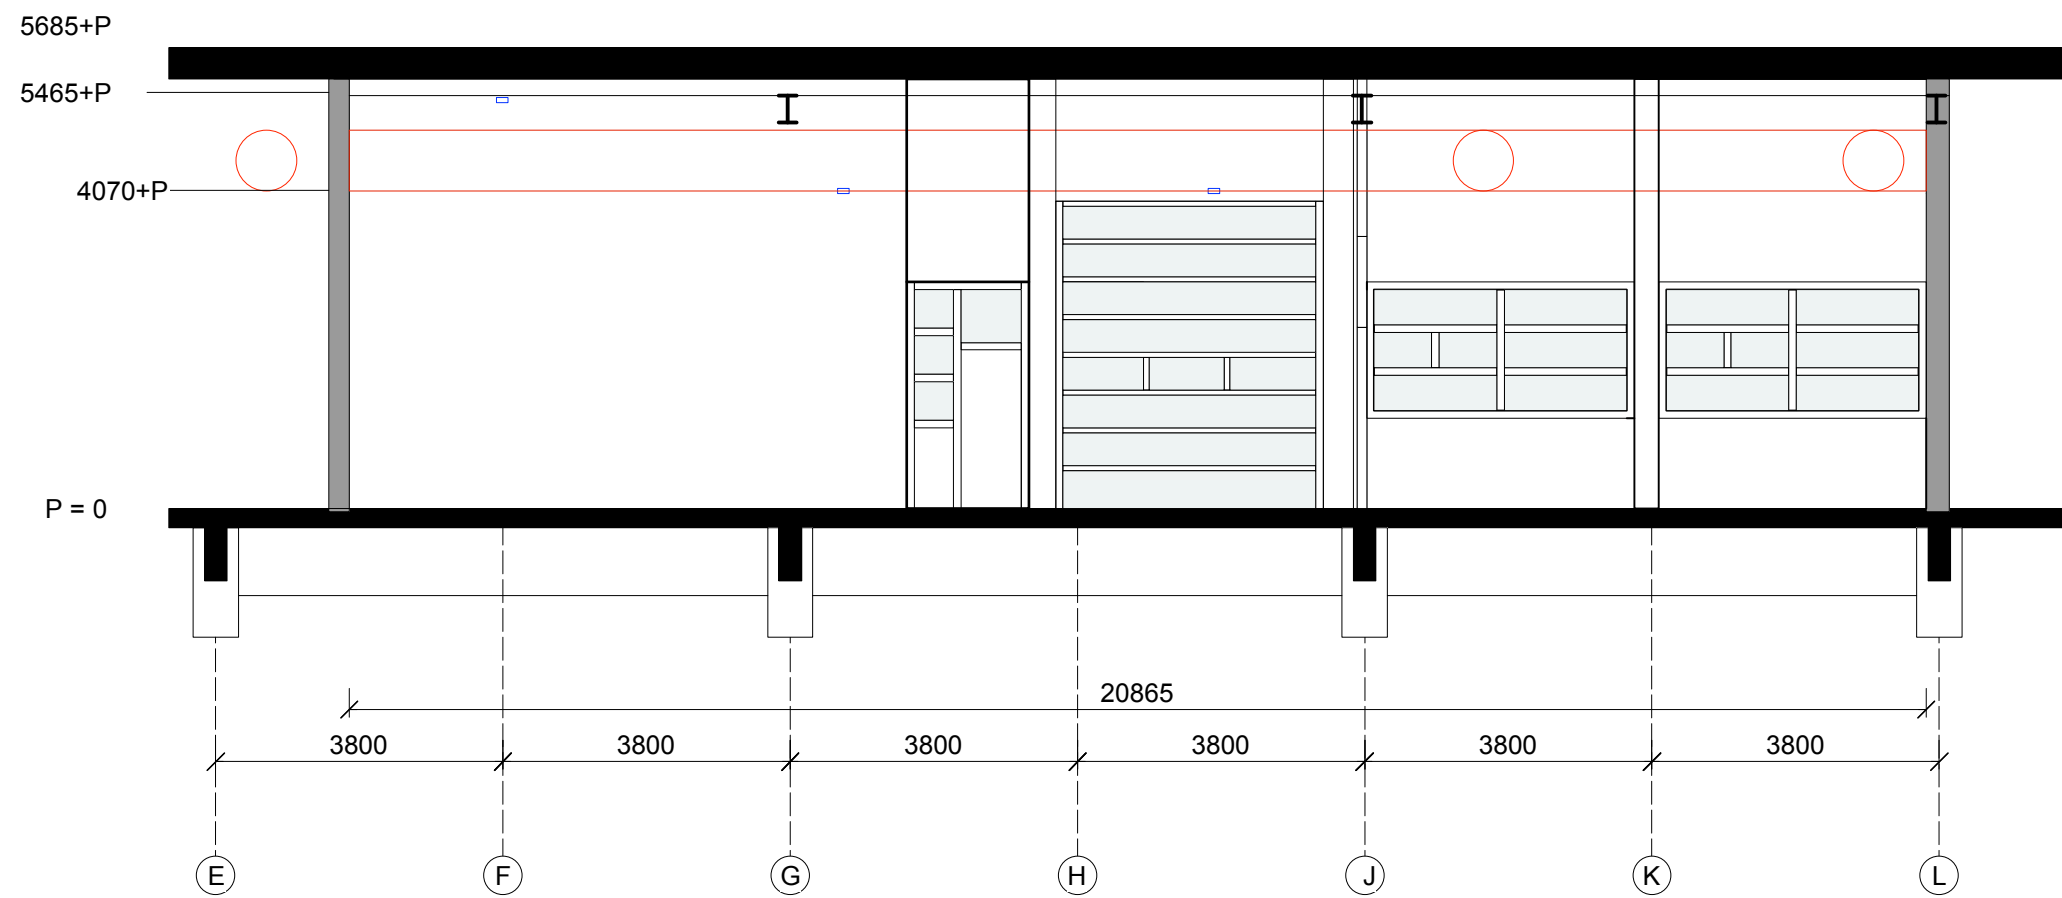


DOORSNEDE D-D'


plattegrond

M3H

- Project:
 - Werkplaats AHK
 - te Amsterdam
- Schaal: 1:100 / A3
- Datum: 04-02-2019
- Tekening: doorsneden

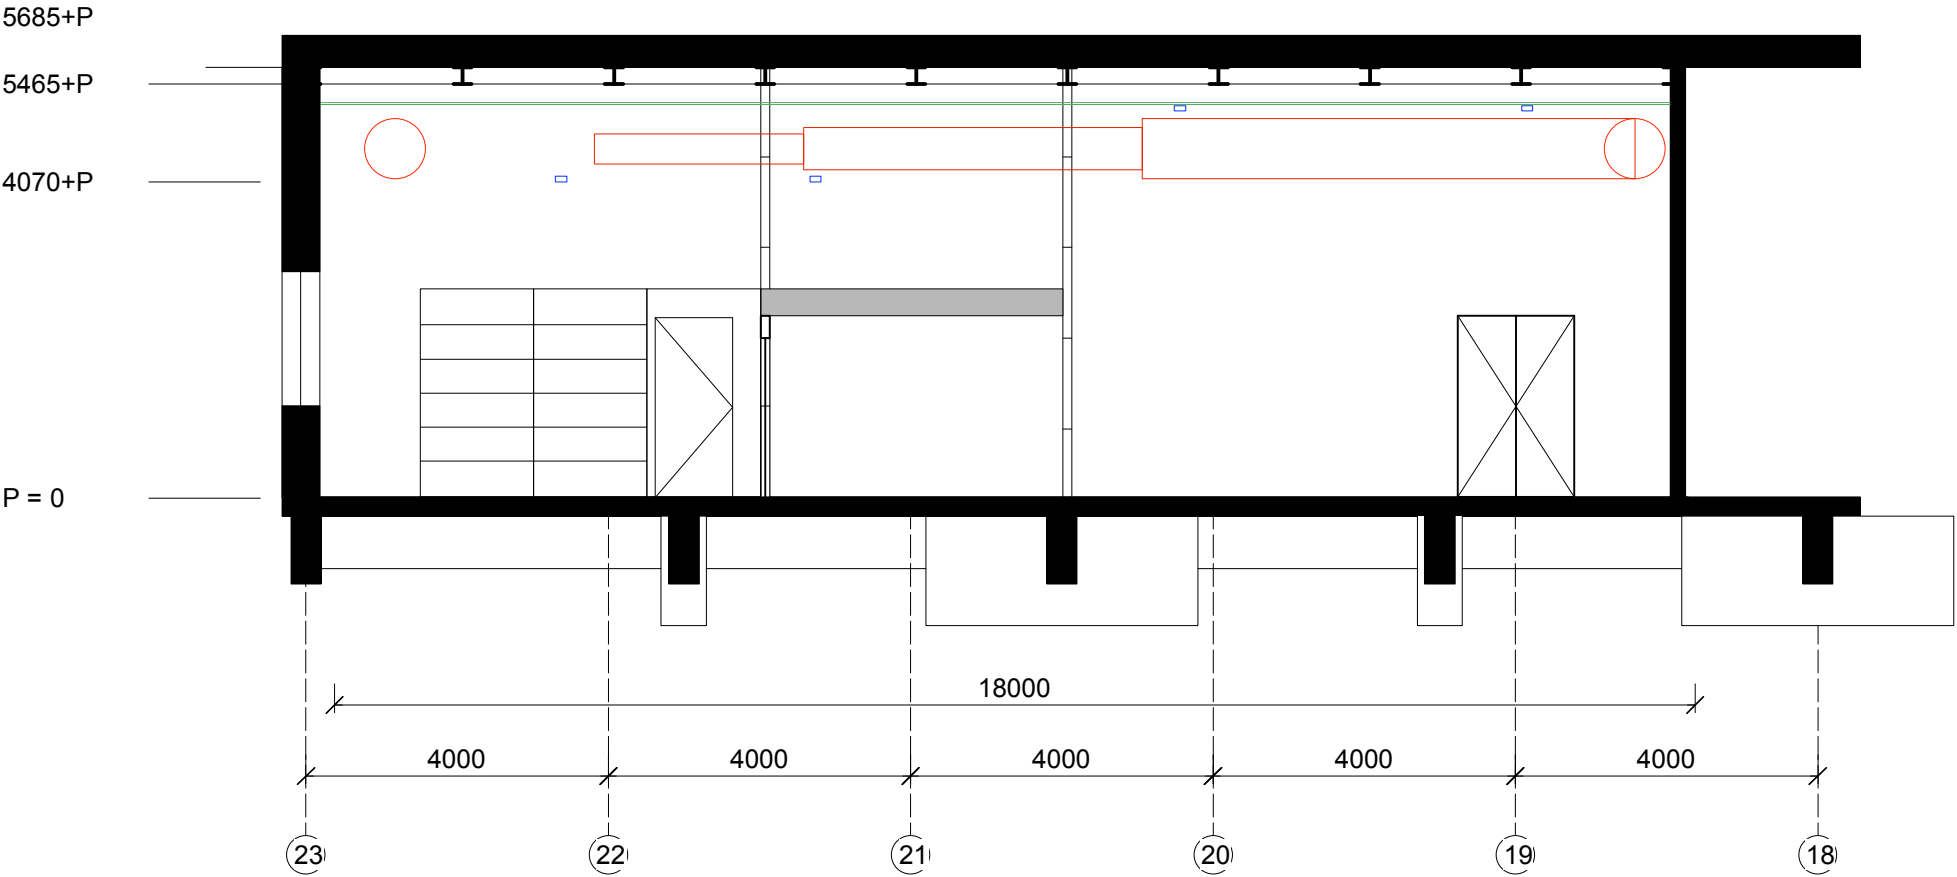

DOORSNEDE E-E'

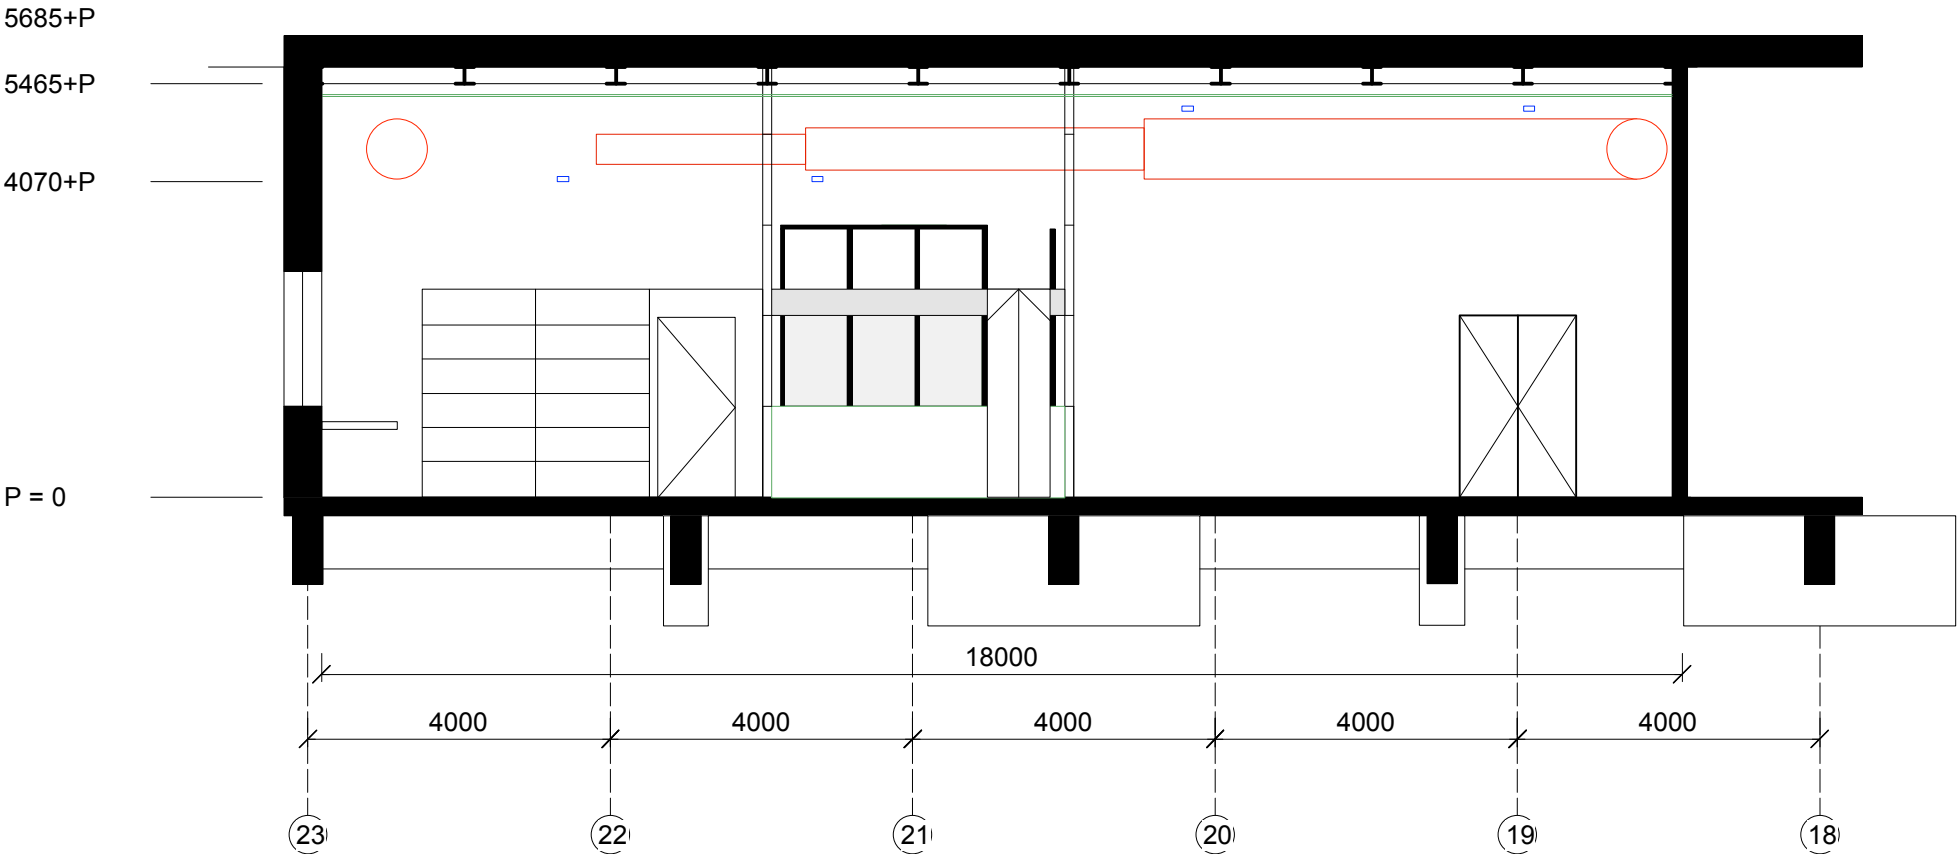


DOORSNEDE F-F'

doorsneden


M3H

- Project:
- Werkplaats AHK
- te Amsterdam
- Schaal: 1:100 / A3
- Datum:04-02-2019
- Tekening: doorsneden

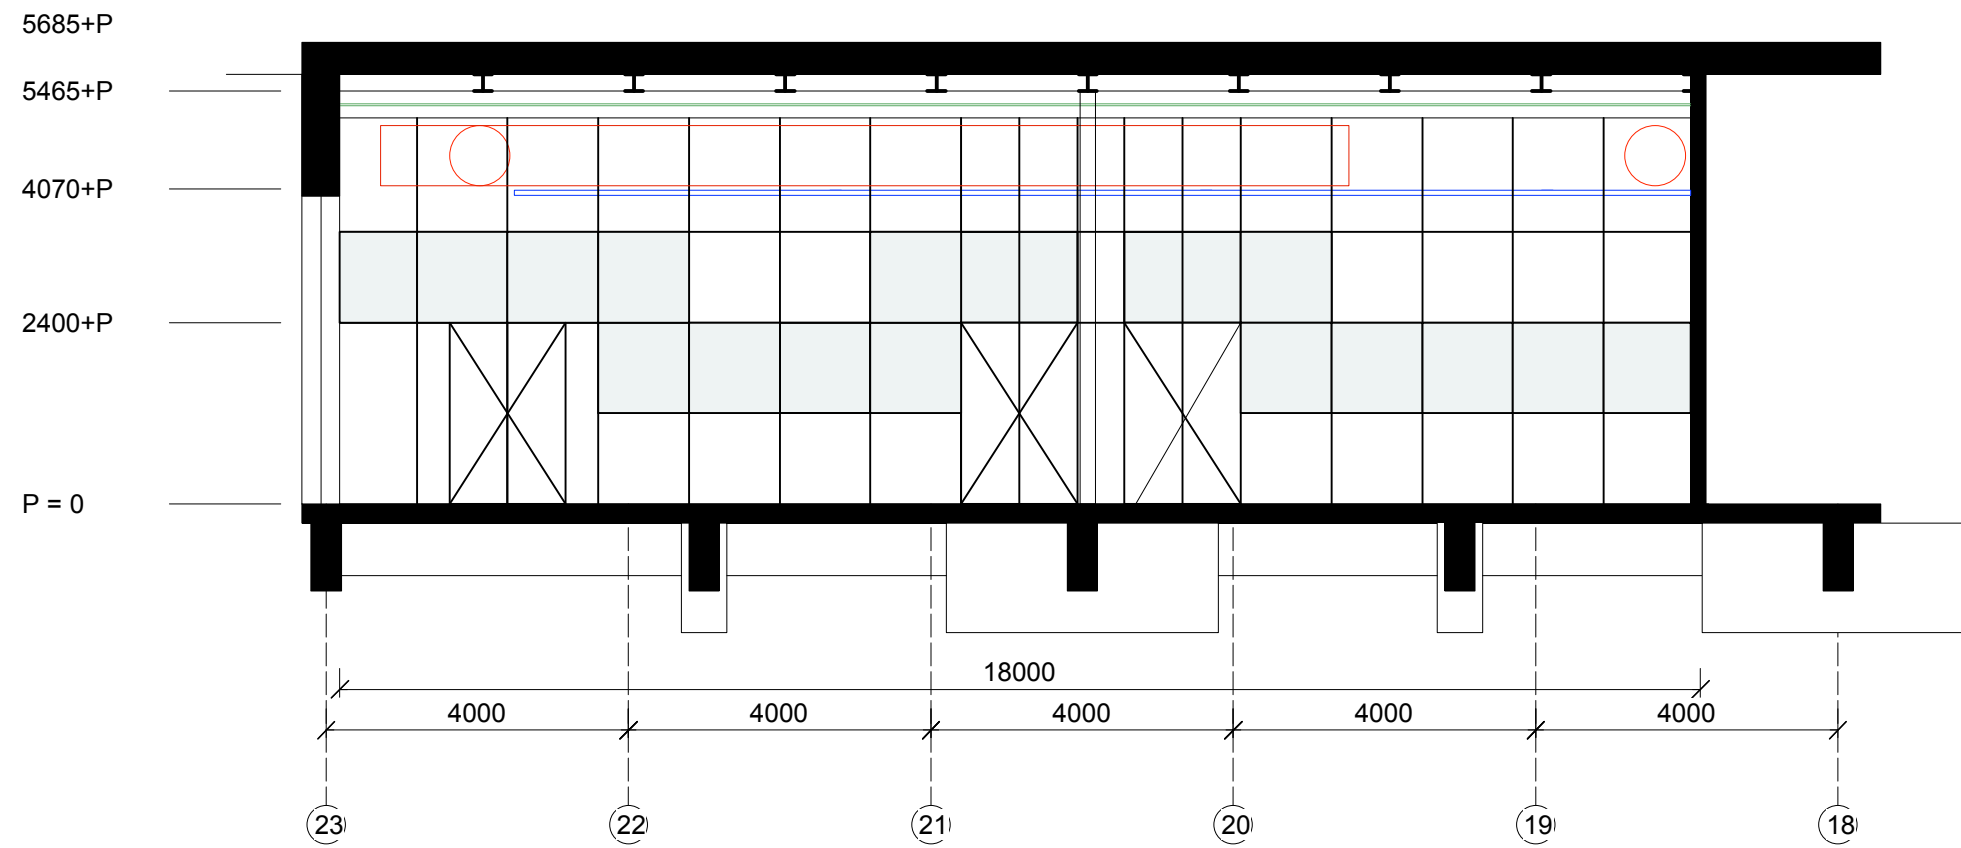


DOORSNEDE G-G'

doorsnedes

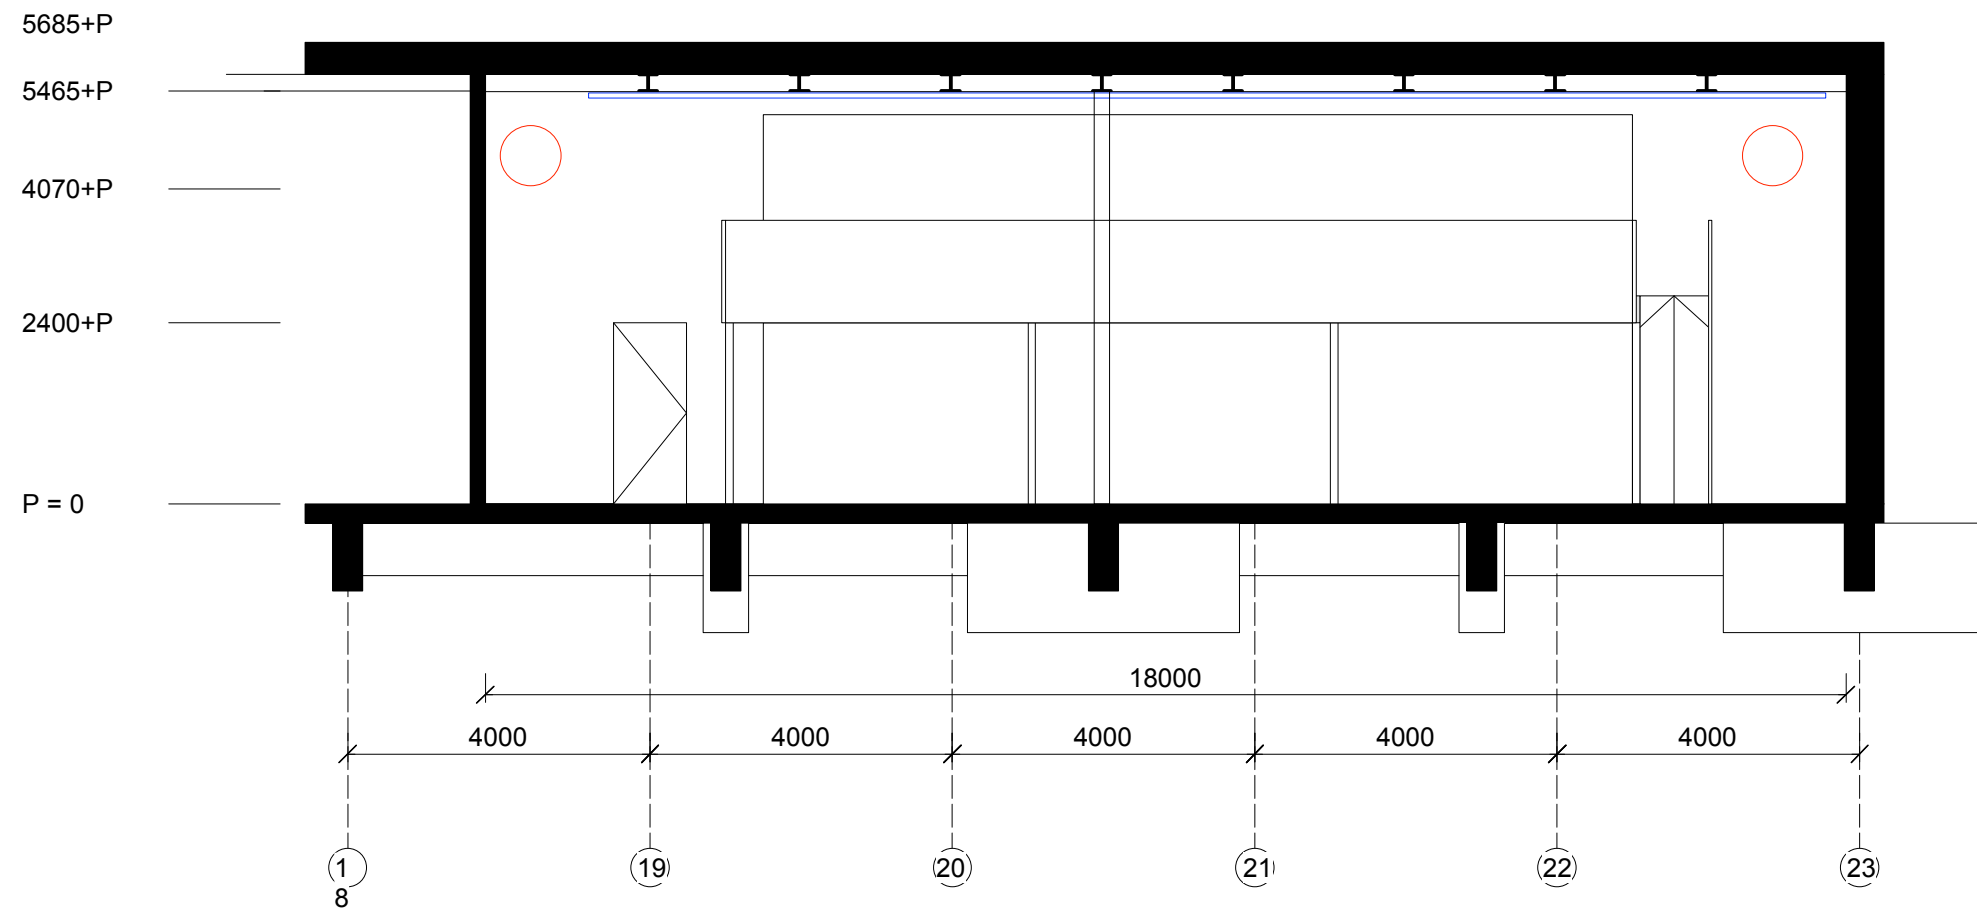


DOORSNEDE H-H'

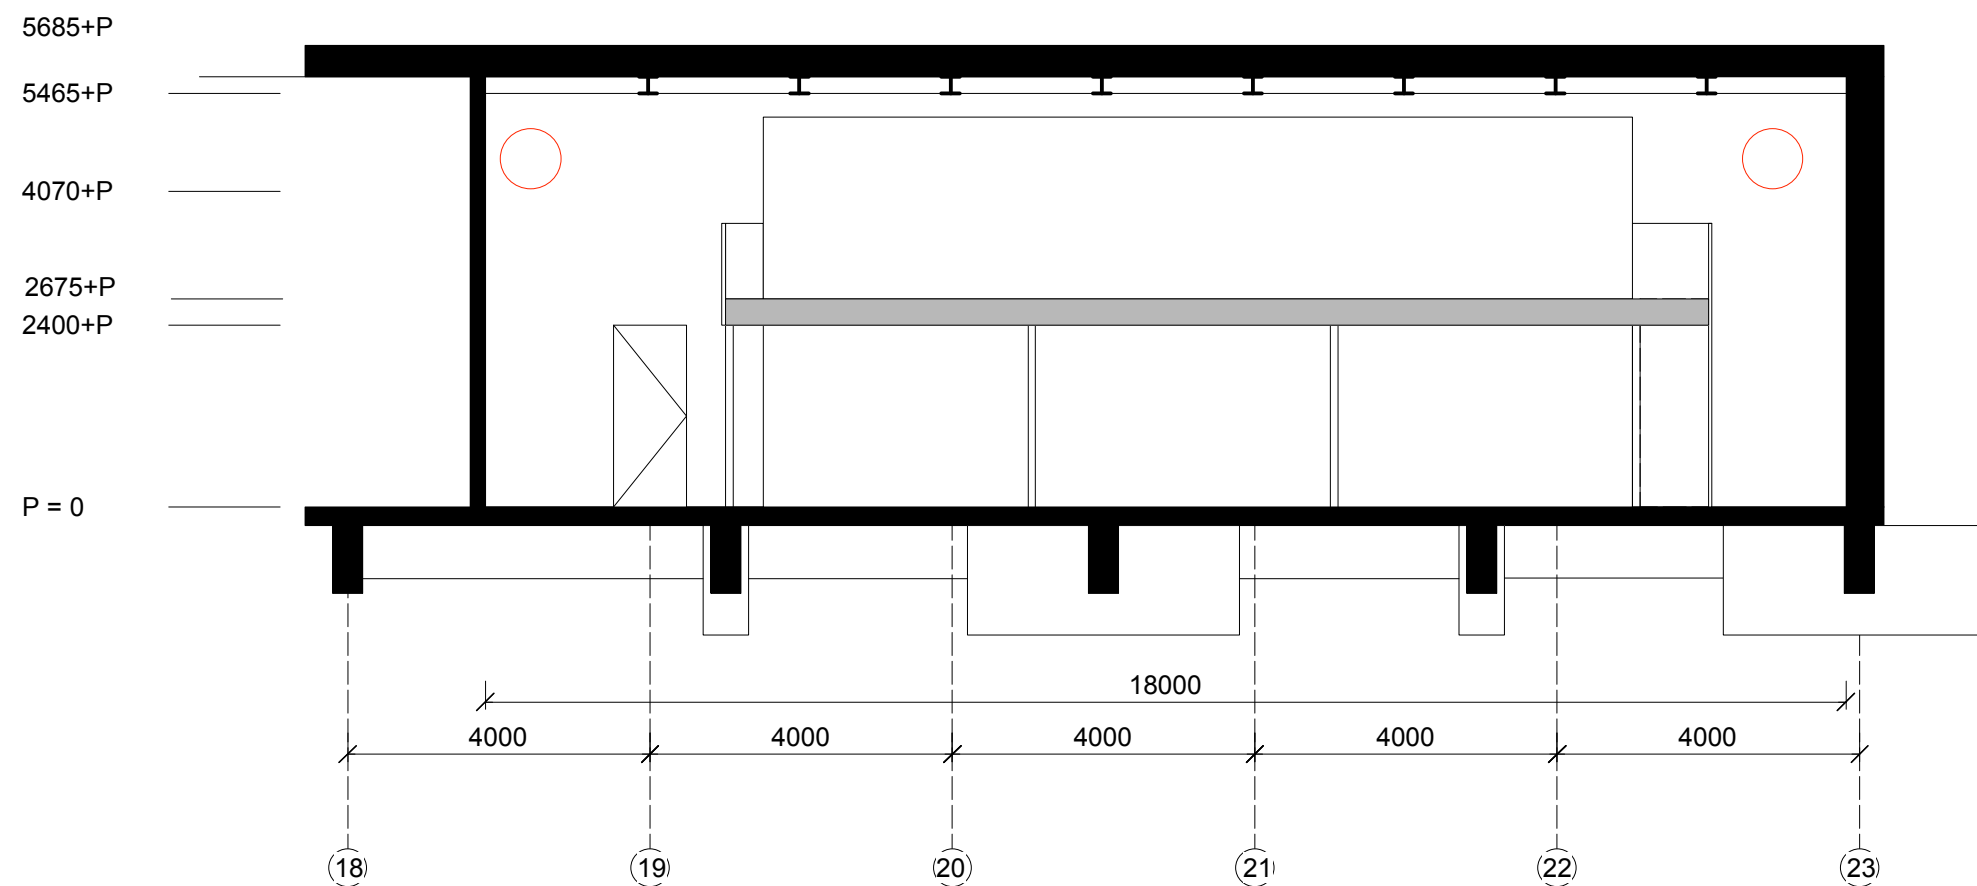

DOORSNEDE I-I'

doorsneden

—

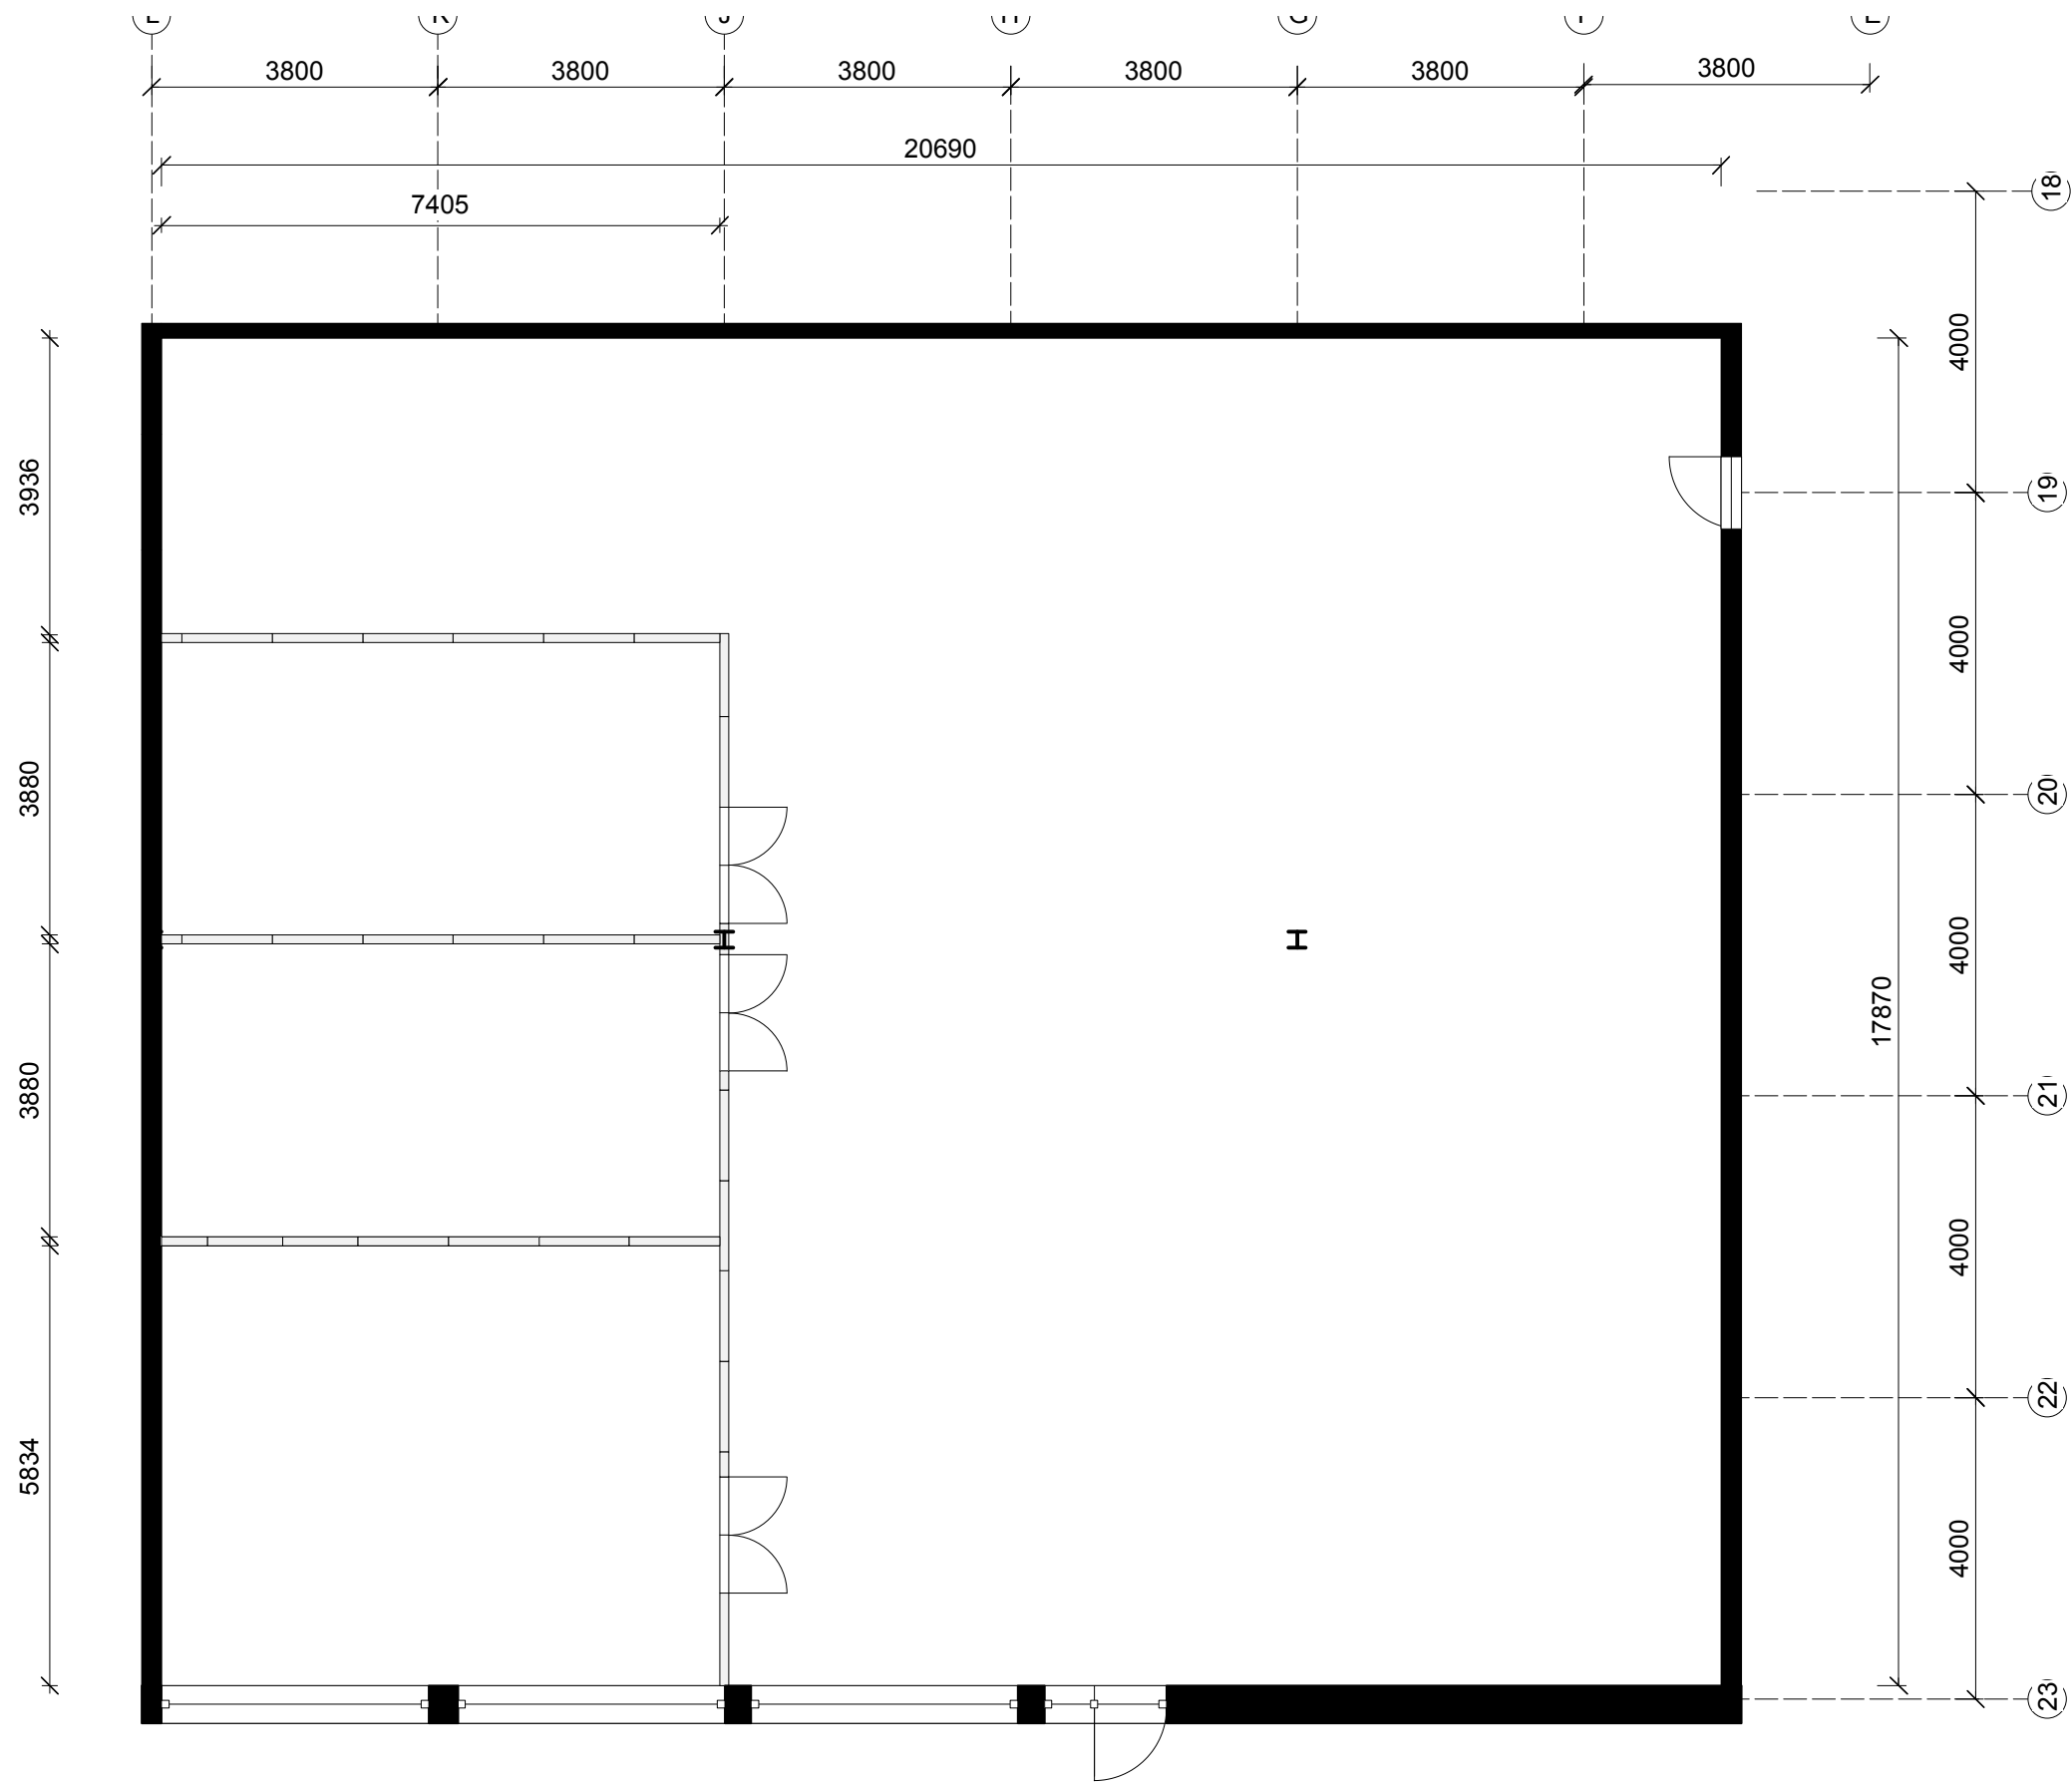

doorsnedes

■

Project:

•

Werkplaats AHK

•

te Amsterdam

■

Schaal: 1:100 / A3

■

Datum:04-02-2019

■

Tekening:
Plattegrond bestaand

13M

13H

┌

└