





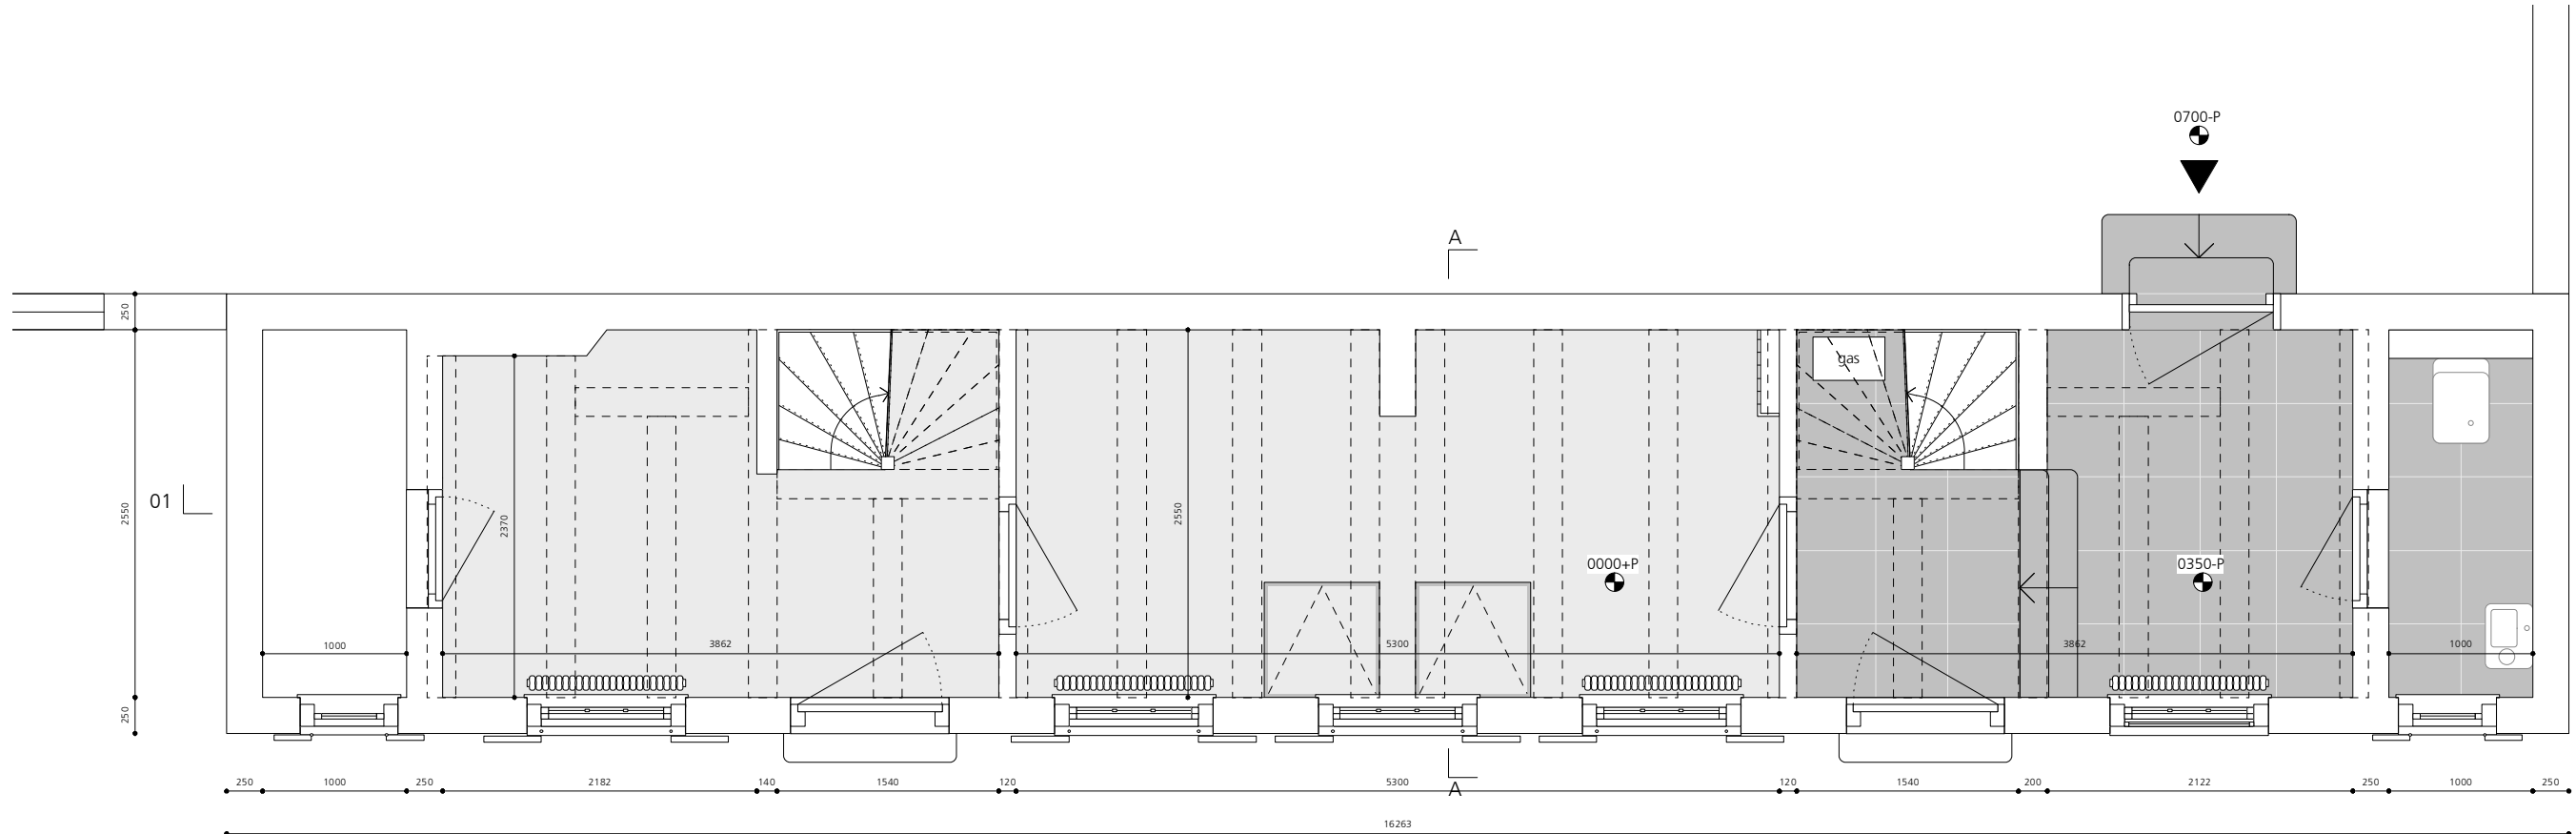

Huidige situatie +00

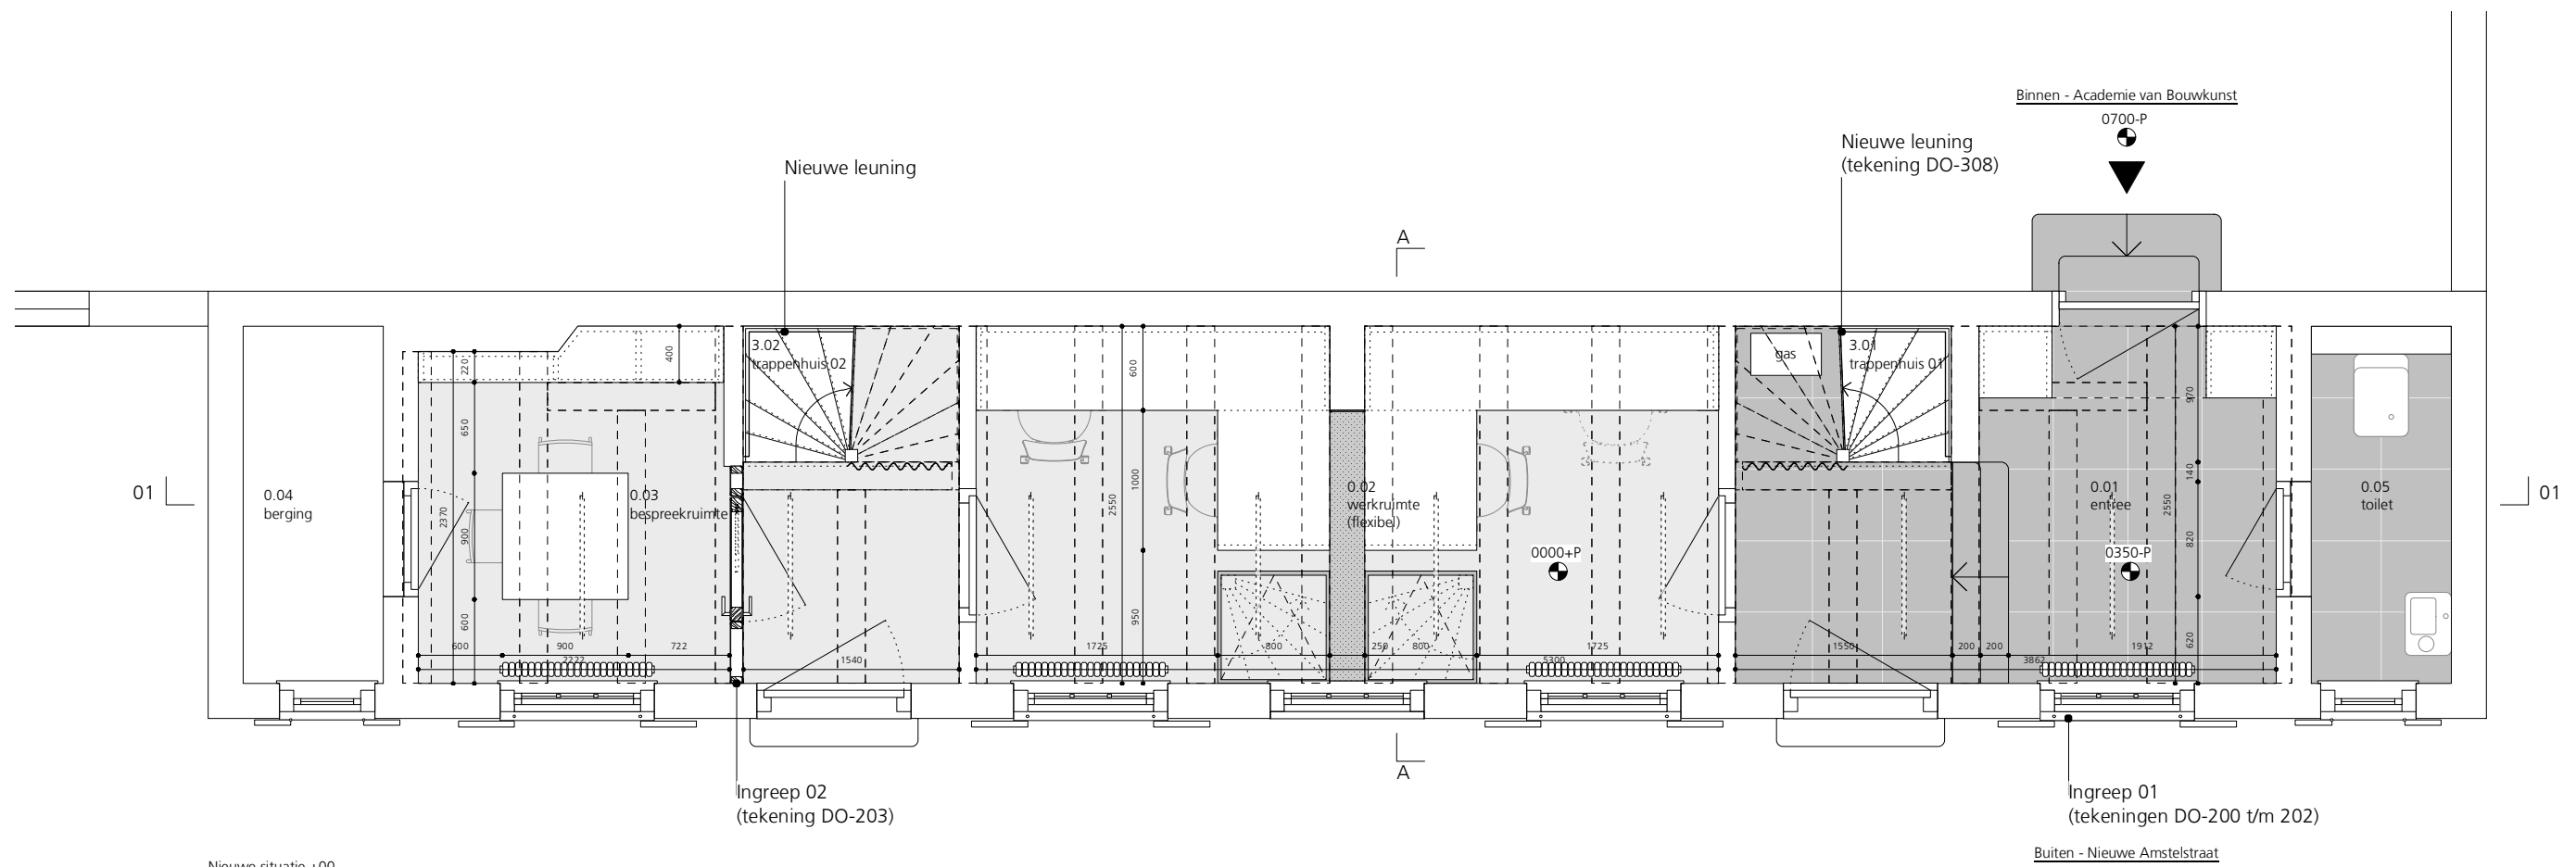

Nieuwe situatie +00

HOH


Hartemink Ouburg Hilgendorf Architecten
LTS Units E13 + E14
Dr. Jan van Breemenstraat 1
1056 AB Amsterdam
www.hoh-architecten.com
office@hoh-architecten.com

Betref Plattegrond +00
Schaal 1:50
Datum 20/05/2022


De Huisjes | Academie van Bouwkunst - Amsterdam

Tekening DO-108
Wijziging



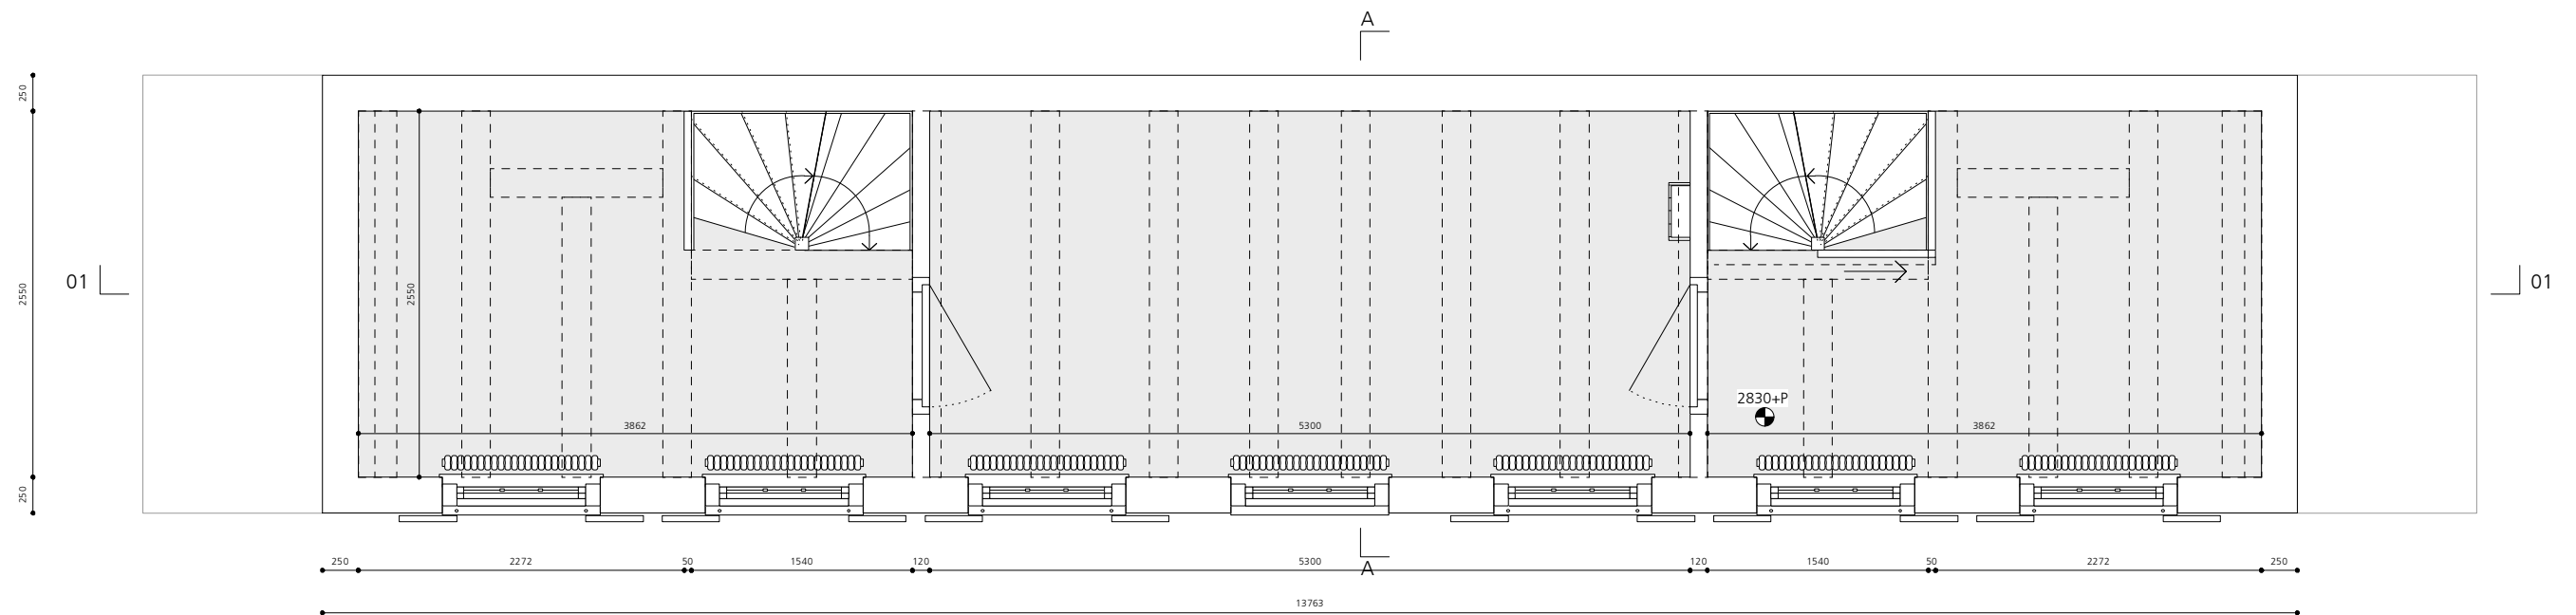

Huidige situatie +01

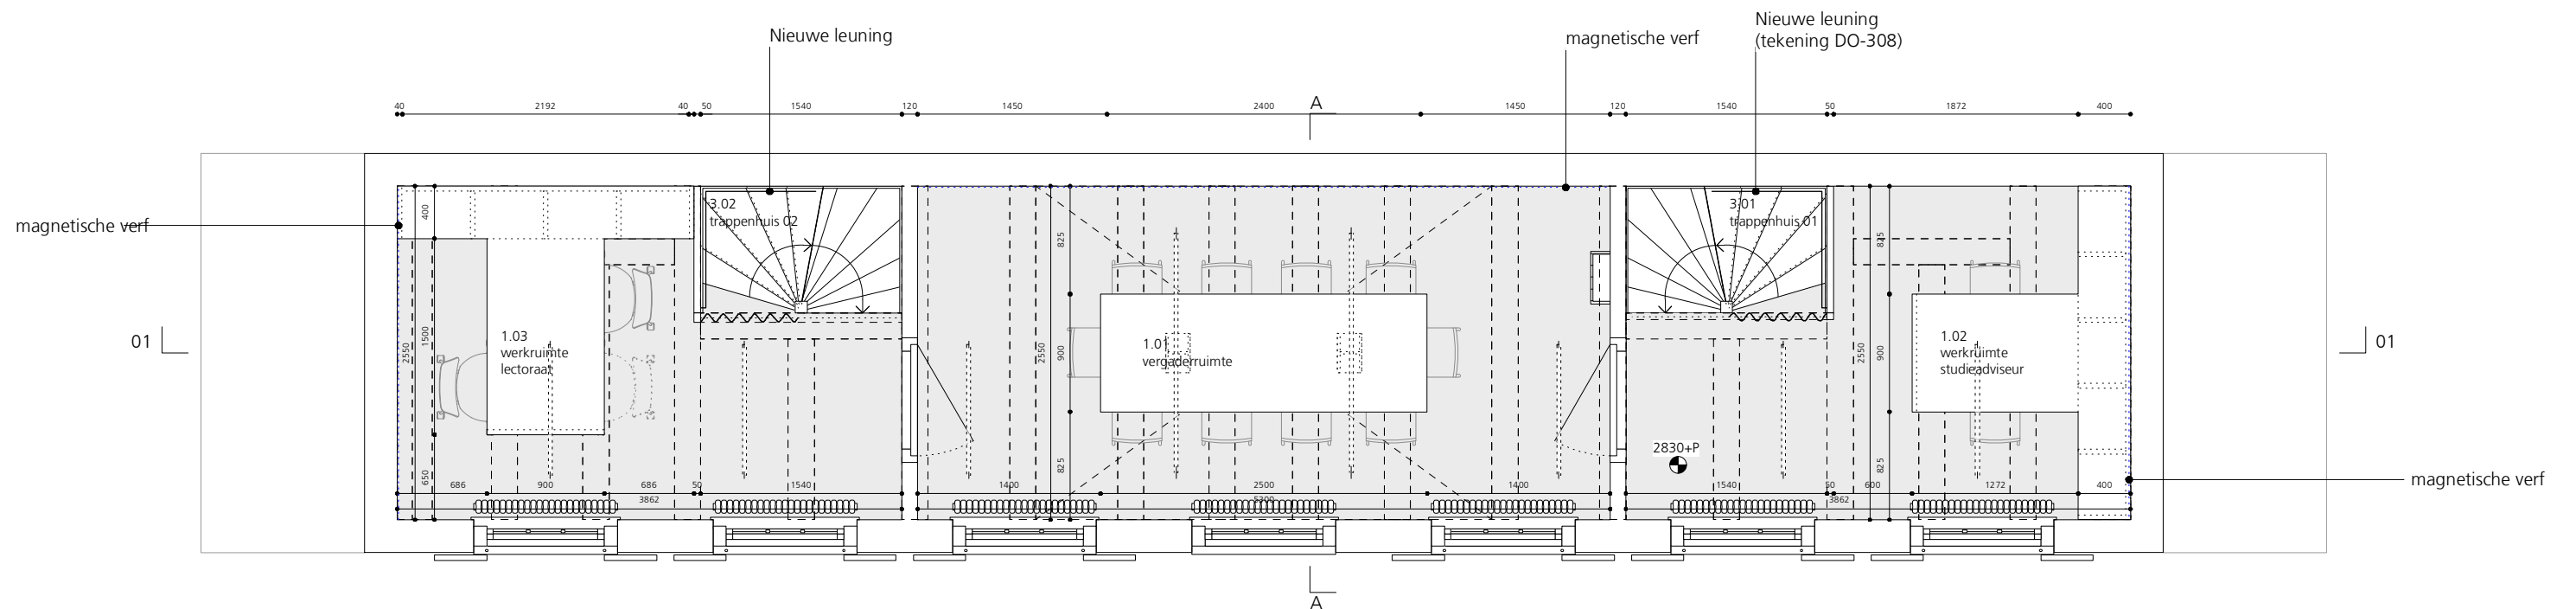

Nieuwe situatie +01

HOH

Hartemink Ouburg Hilgendorf Architecten
LTS Units E13 + E14
Dr. Jan van Breemenstraat 1
1056 AB Amsterdam
www.hoh-architecten.com
office@hoh-architecten.com


Betref Plattegrond +01
Schaal 1:50
Datum 20/05/2022

De Huisjes | Academie van Bouwkunst - Amsterdam


Tekening DO-109
Wijziging




Alle maatvoeringen dienen in het werk nagemeten te worden

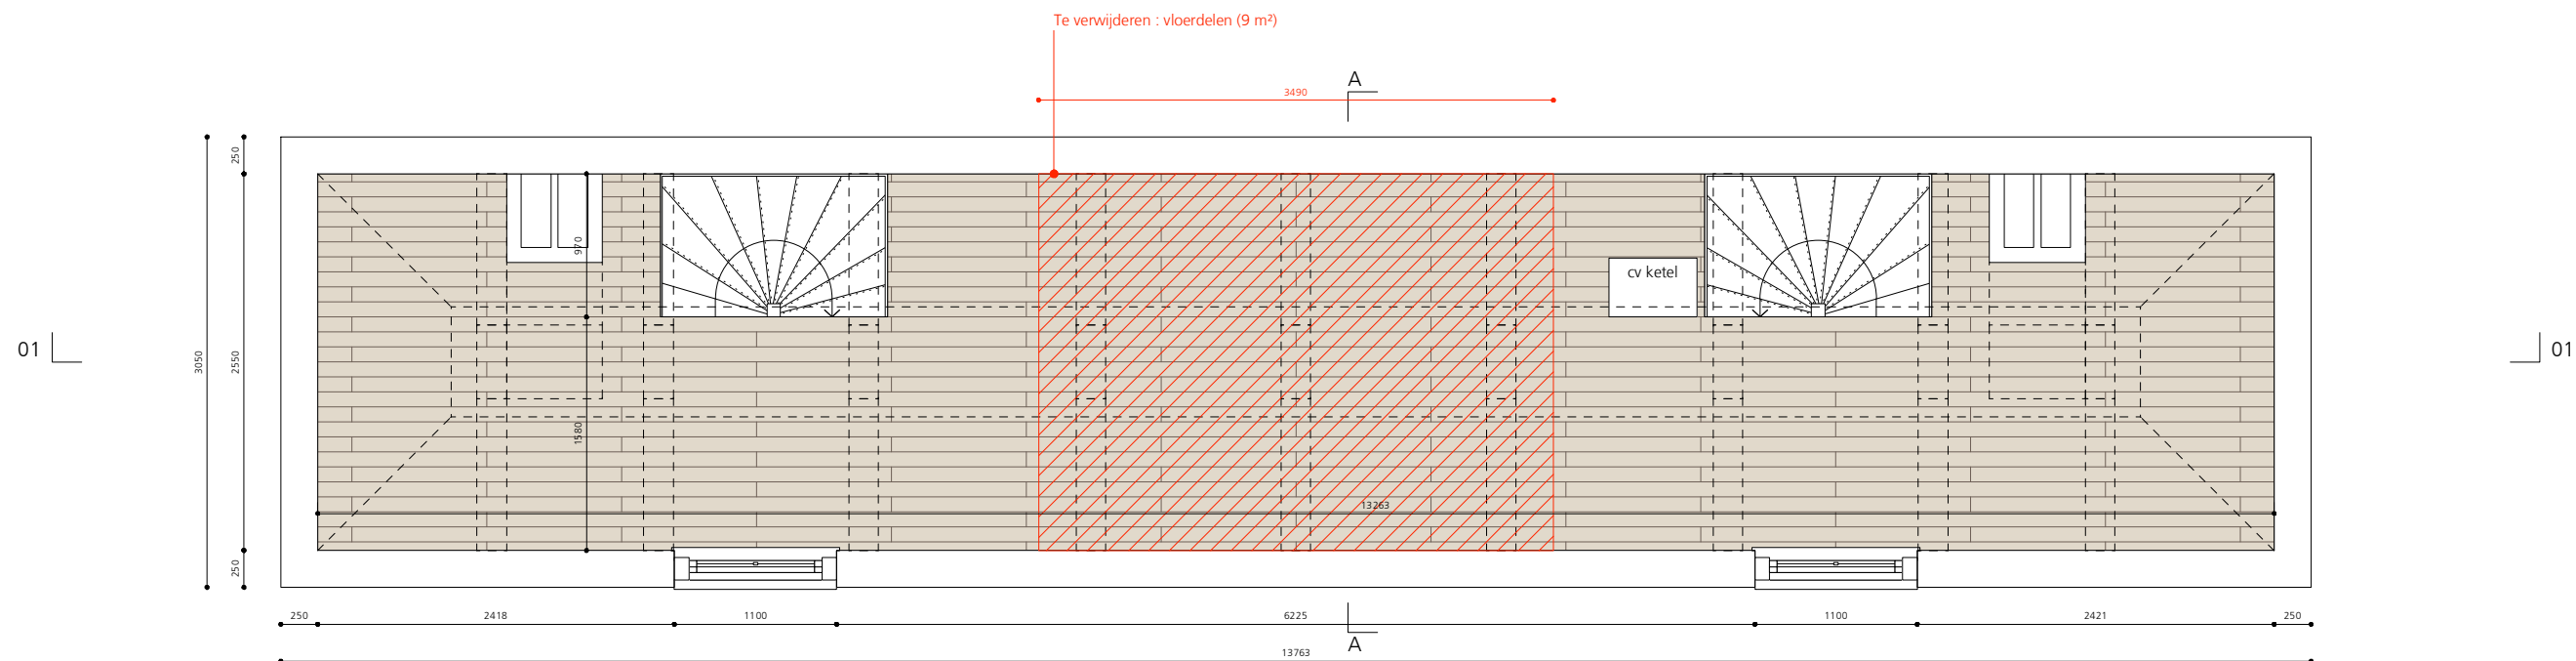


Huidige situatie +02

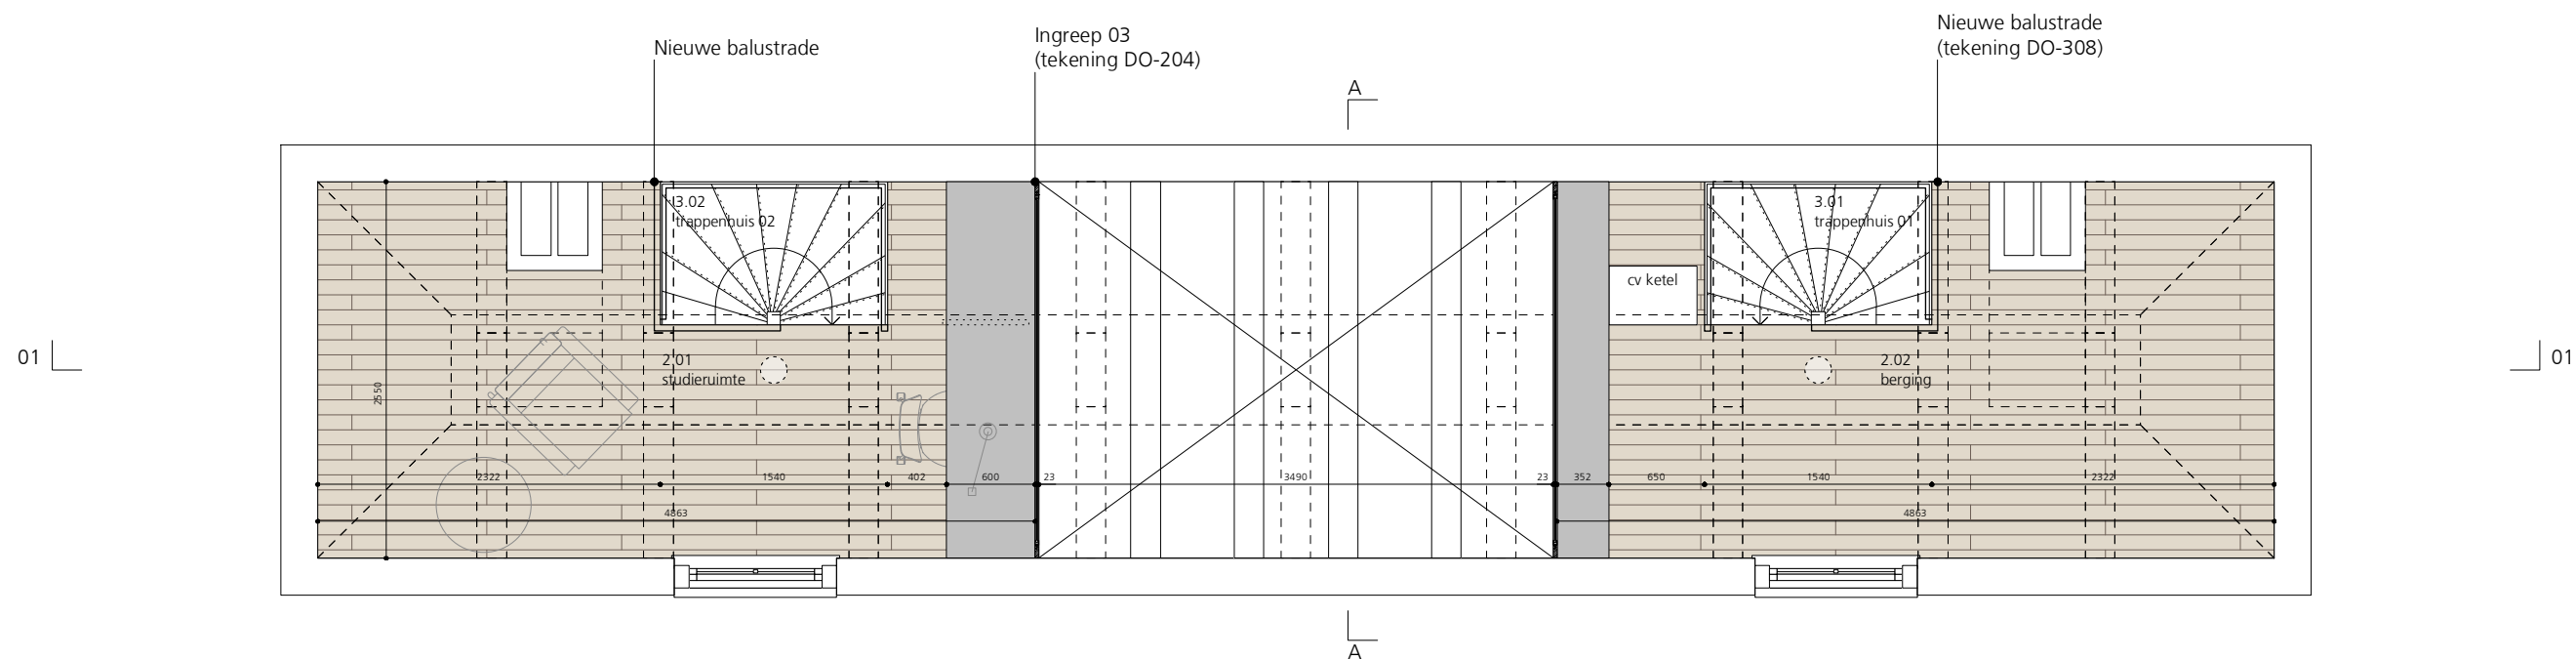

Nieuwe situatie +02

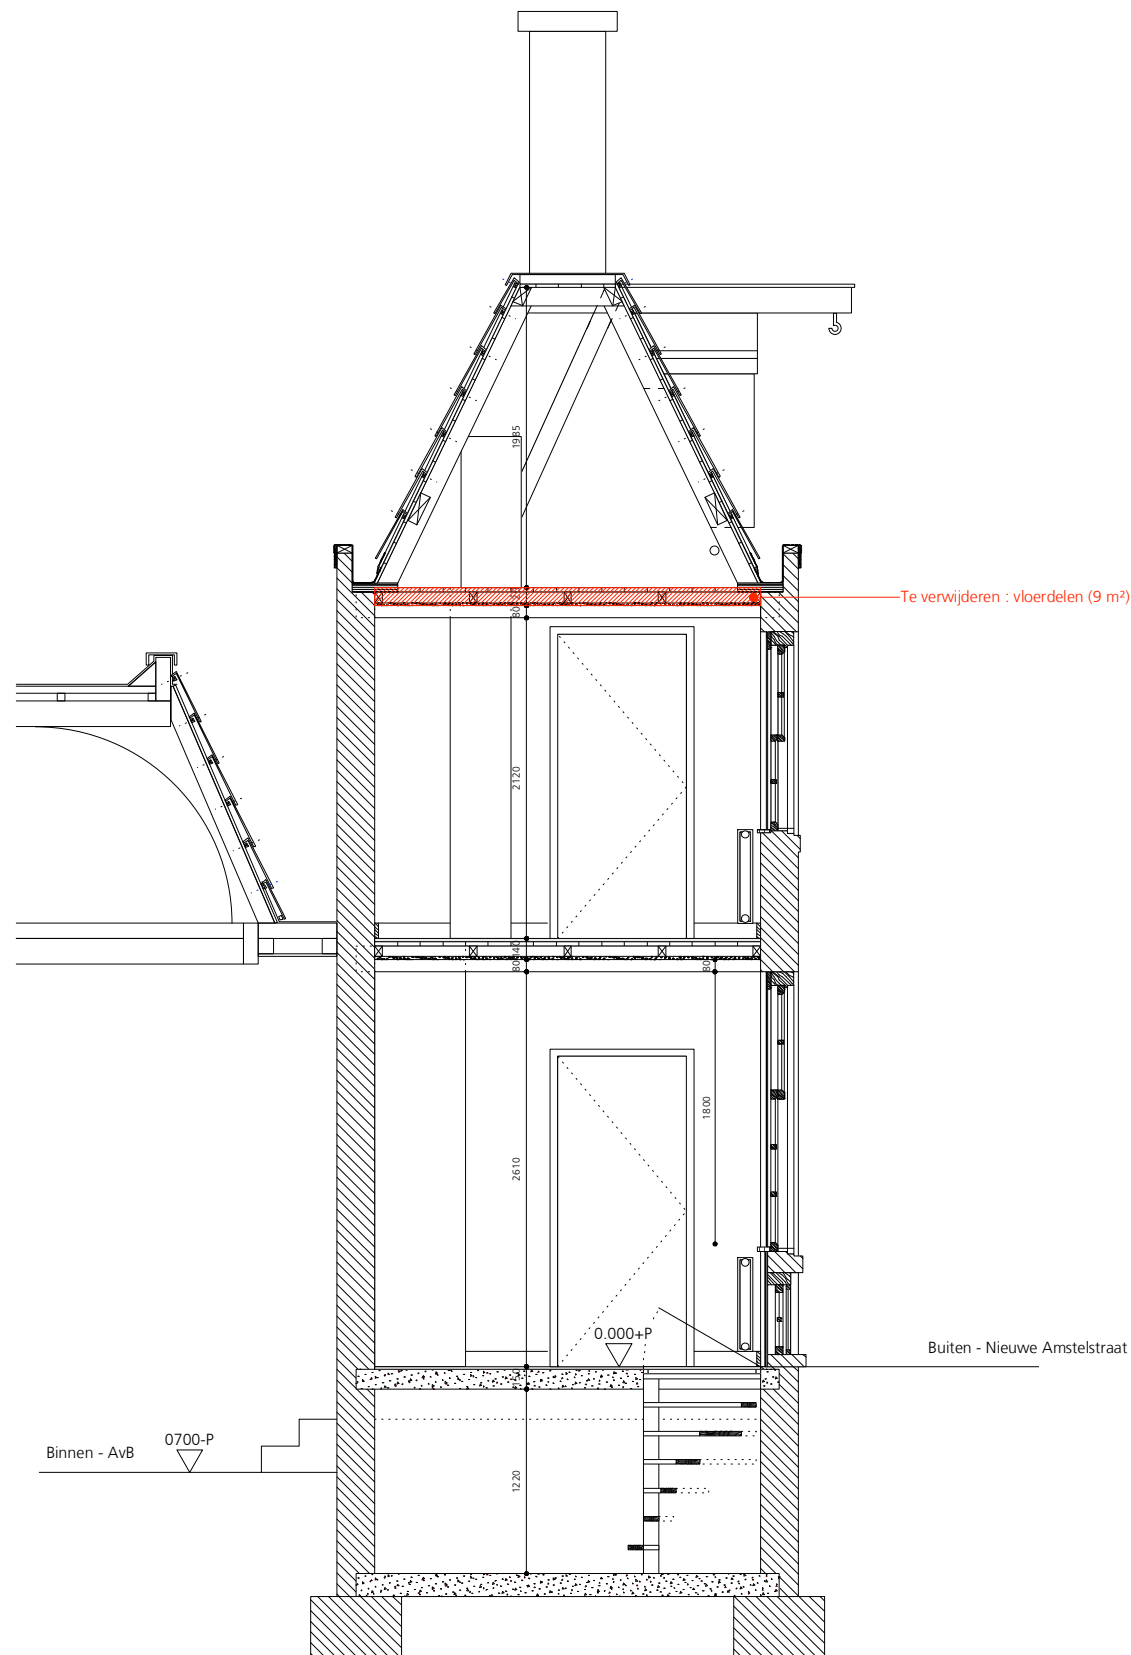

Huidige situatie

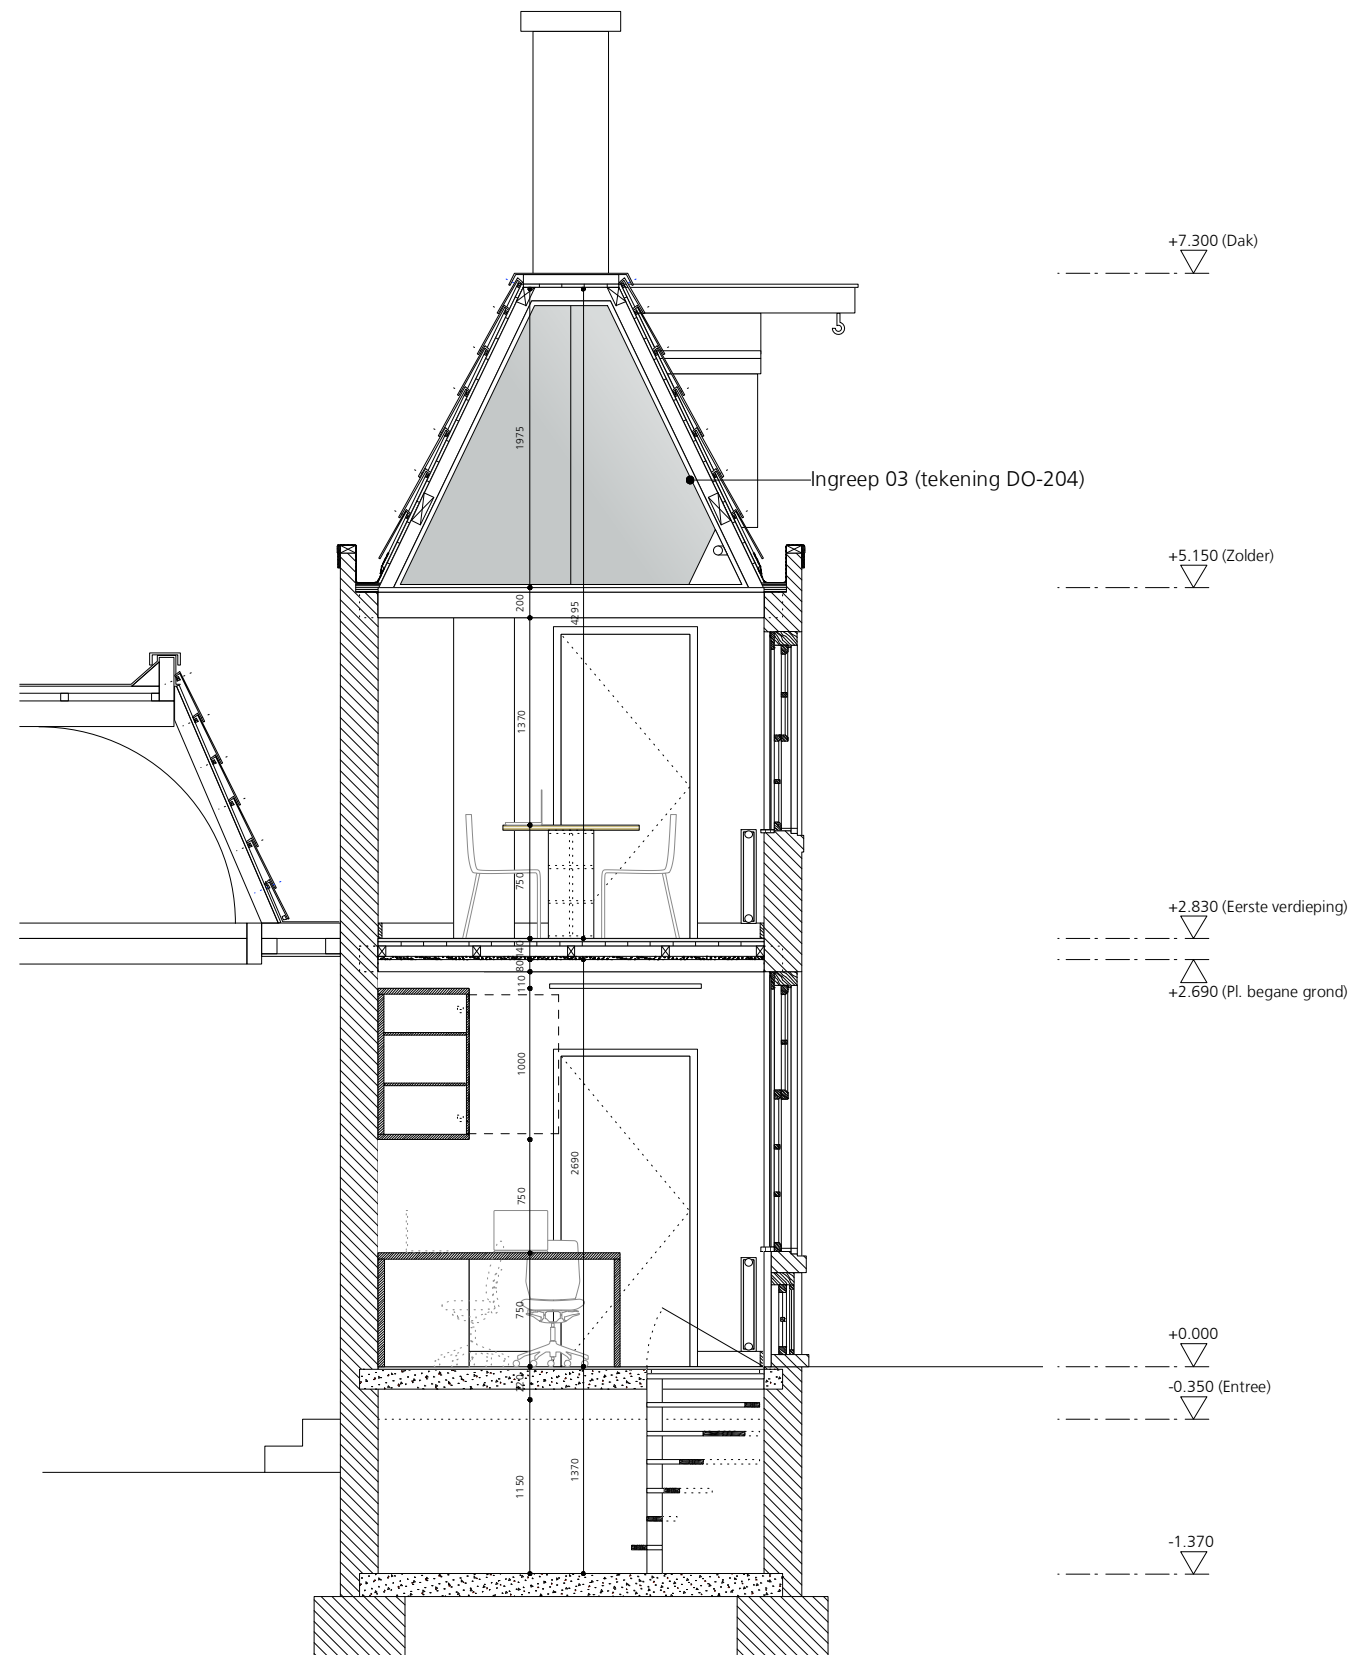

Nieuwe situatie

