

totaal Gebruikers oppervlakt (GO) excl. gemeenschappelijke ruimten VVE (rekenwaarde stalling)	totaal Gebruikers oppervlakt (GO) incl. gemeenschappelijke ruimten VVE
TOTAAL GO GEBOUW: 4322,0 M2	TOTAAL GO GEBOUW: 5752,2 M2
2% stallingruimte = 86,4 m2 (getekend 86,4m2)	

M2 GO / VERD		
	onderwijsfunctie	568,8 M2
	kantoorfunctie	- M2
	bijeenkomstfunctie	151,0 M2
	industriefunctie	17,5 M2
	gemeenschappelijk	426,3 M2
TOTAAL GO VERD:		1163,6 M2


BVO BESTAAND	1333 M2
BVO NIEUW	1349 M2
INHOUD BESTAAND	5156 M3
INHOUD NIEUW (deel bij bg)	4938 M3

RENVOOI	
	binnenwand licht (bestaand)
	binnenwand steen (bestaand)
	buitenwand steen (bestaand)
	betonconstructie (bestaand)
	wand steen (nieuw)
	binnenwand licht (hergebruik)
	akoestische voorzetwand
	scheiding 20 wdbto scheiding 30 wdbto
	scheiding 60 wdbto zelfsluitend 20 wdbto
	zelfsluitend 30 wdbto zelfsluitend 60 wdbto
	vluchtroute aanduiding

constructie volgens opgaaf constructeur

GEWIJZIGD

**GENT &
MONK**
ARCHITECTEN BNA
Postbus 10106
3505 AB Utrecht
Nijverheidsweg 16i
3534 AM Utrecht
030 - 2304227 | 2422722
www.gent-monk.nl

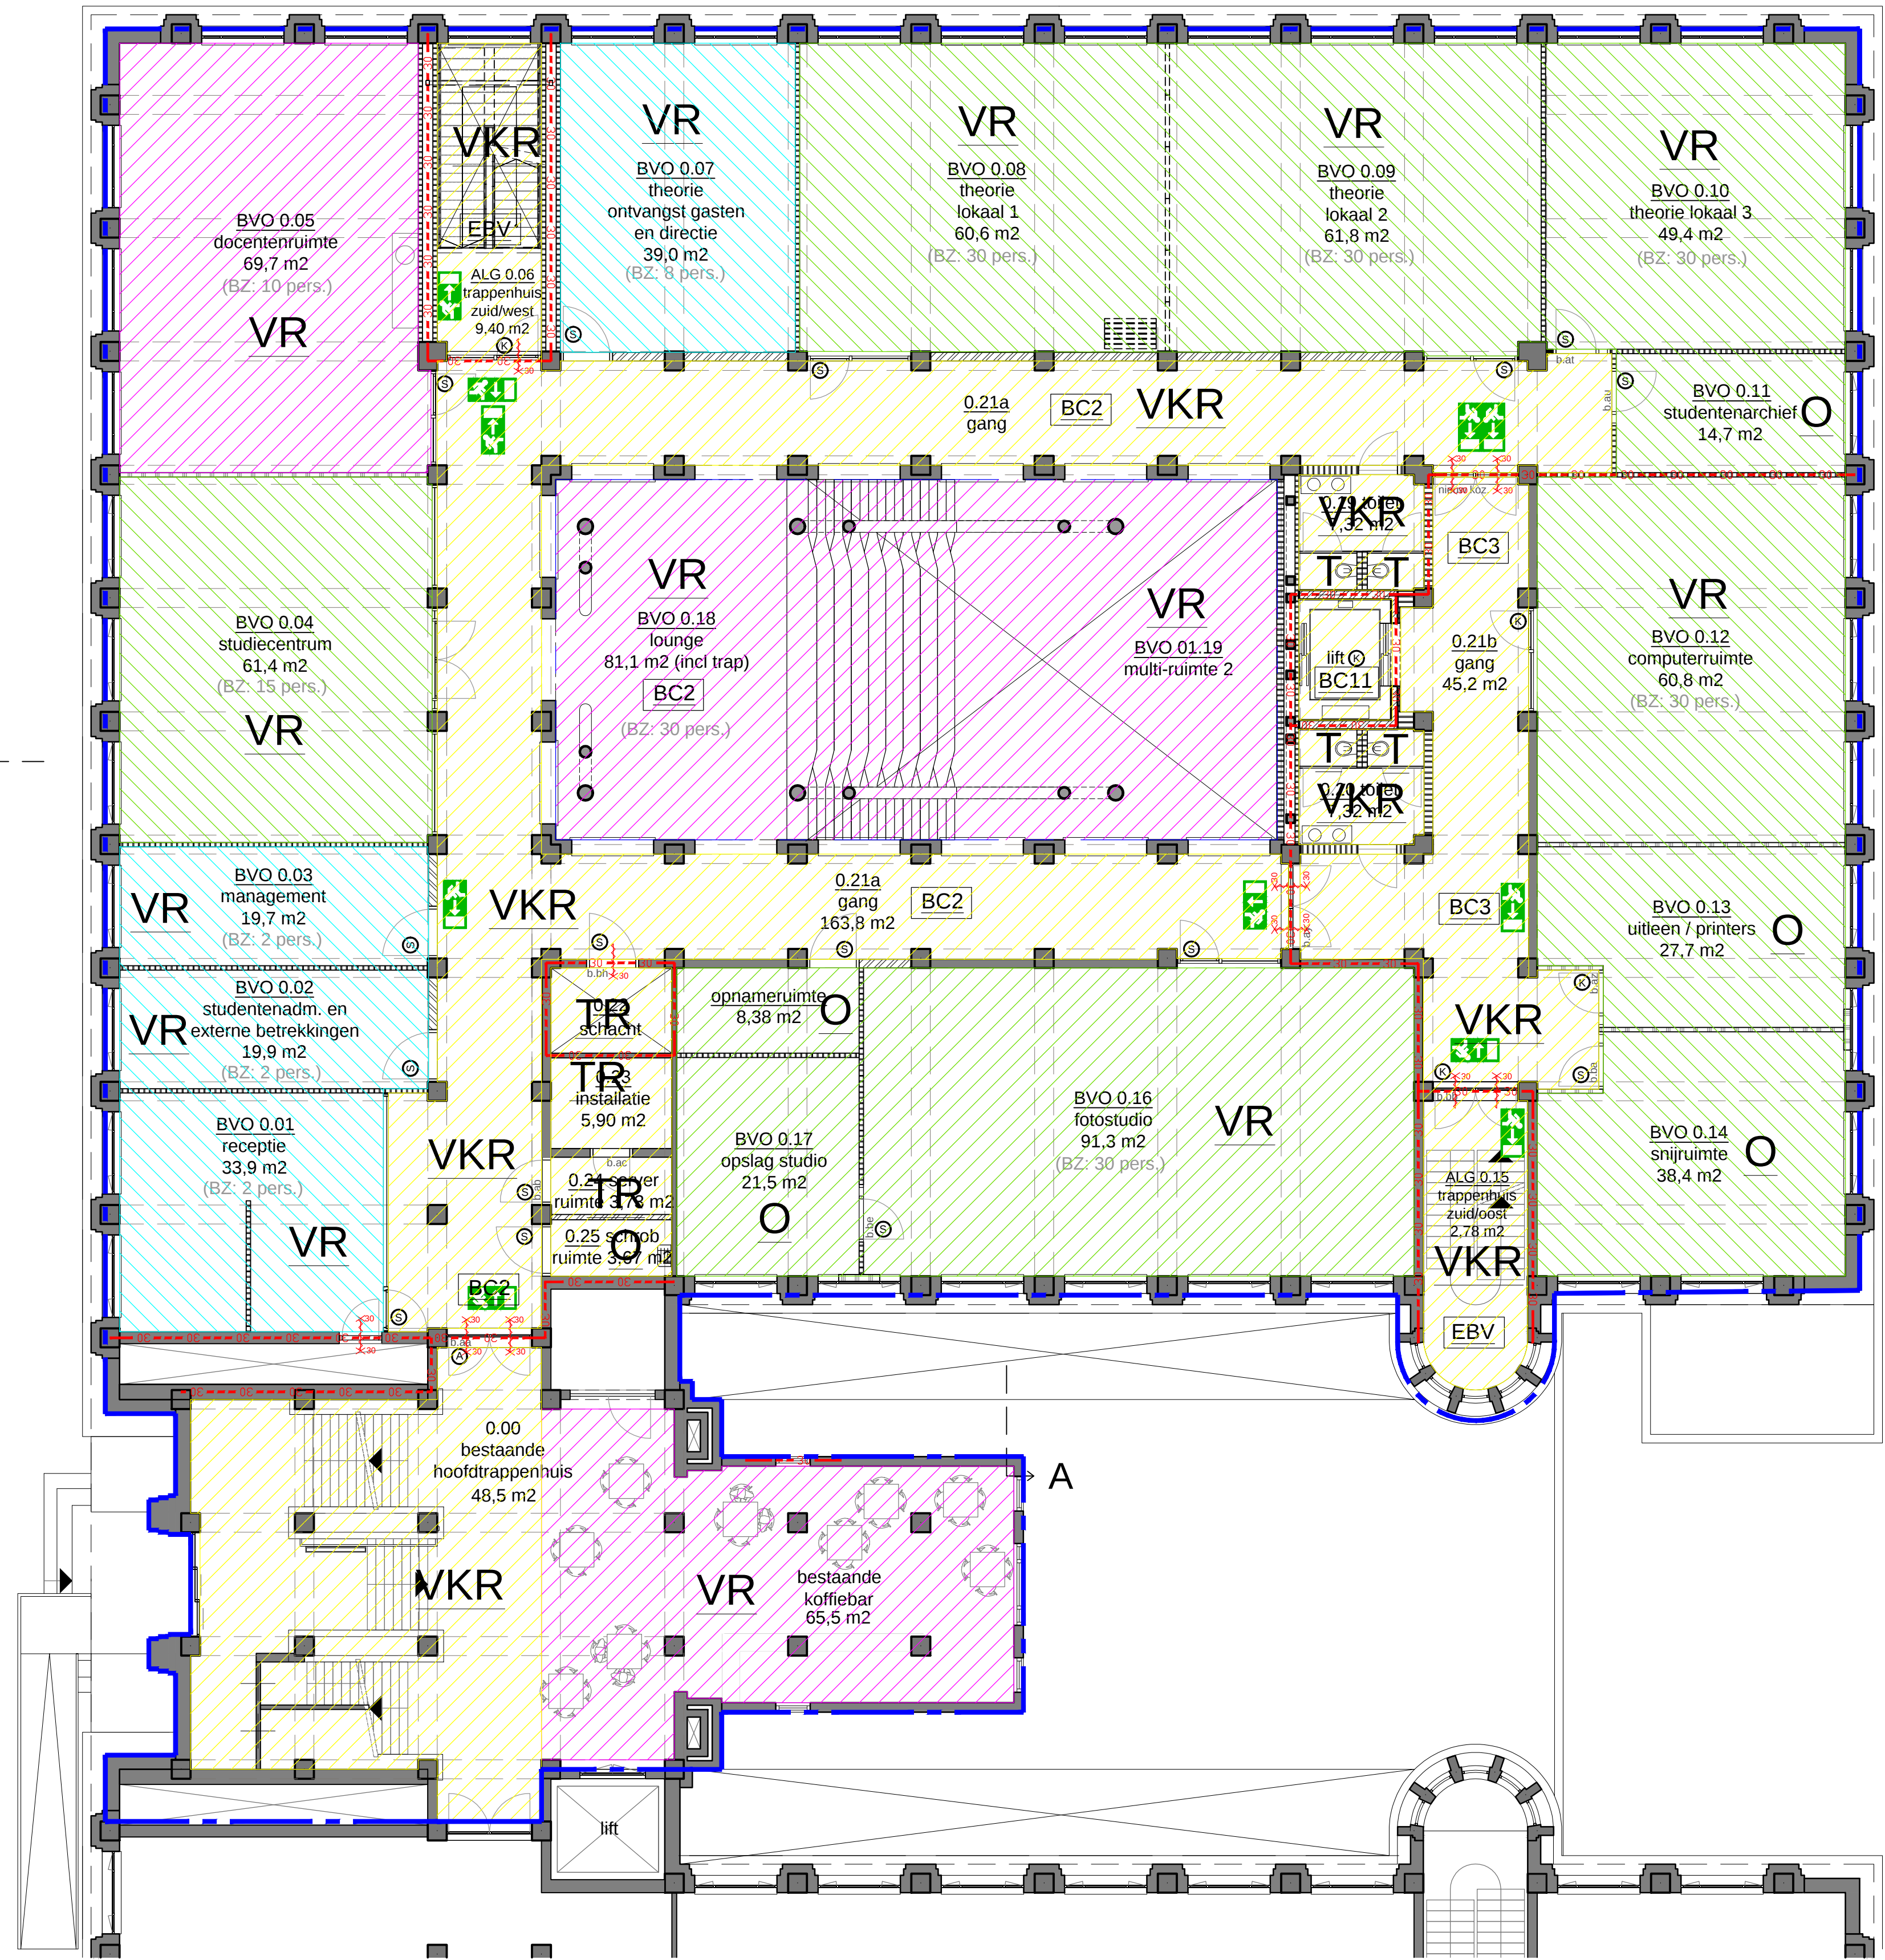

B

B

GO oppervlakte excl gemeenschappelijke ruimten (VVE), onbenoemde ruimten en industriefunctie, (rekenwaarde stallingruimte)

TOTAAL GO VERD: 893,9 m2

RENVOOI GEBRUIKSFUNCTIES	
M2 GO / VERD	
	ondervisfunctie 495,9 M2
	kantoorfunctie 112,5 M2
	bijeenkomstfunctie 216,3 M2
	industriefunctie - M2
	gemeenschappelijk 297,6 M2
TOTAAL GO VERD: 1122,3 M2	
VR	vervalsruimte
T	toiletteruimte
VKR	verkeersruimte
O	onbenoemde ruimte
TR	rechnerische ruimte
BR	badruimte
BVO BESTAAND	1244 M2
BVO NIEUW	1326 M2
INHOUD BESTAAND	5780 M3
INHOUD NIEUW (incl. deel van sout)	6577 M3

RENVOOI SLEUTELPLAN	
	alarm sleutel kaartlezer
	sleutel
	kaartlezer
RENVOOI	
	binnenwand licht (bestaand)
	binnenwand steen (bestaand)
	buitenwand steen (bestaand)
	betonconstructie (bestaand)
	wand steen (nieuw)
	binnenwand licht (hergebruik)
	akoestische voorzetwand
	scheiding 20 wdbdo
	scheiding 30 wdbdo
	scheiding 60 wdbdo
	zelfsluitend 20 wdbdo
	zelfsluitend 30 wdbdo
	zelfsluitend 60 wdbdo
	vluchtroute aanduiding

maatvoering in het werk controleren
constructie volgens opgege constructeur

PROJECT
2013-10
GROOTLAB AMSTERDAM

OPDRACHTGEVER
AMSTERDAMSE HOGESCHOOL
VOOR DE KUNSTEN

TEKENING
PLATTEGROND
NIEUWE
TOESTAND GO
BEGANE GROND

SCHAAL
1:100

FORMAT
A1

FASE
DEFINITIEF ONTWERP

TEKENINGNUMMER
BA01-02

DATUM
04.03.2015

GEWIJZIGD


architectenbureau Fritz

Postbus 141
1400 AC Bussum
Morijsdijk 18H
1404 HN Bussum
035 - 6920975
www.bureauFritz.nl

GENT & MONK

ARCHITECTEN BNA

Postbus 10106
3505 AB Utrecht
Nijverheidsweg 16i
3534 AM Utrecht
030 - 2304227 | 2422722
www.gentl-monk.nl

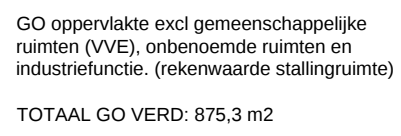

BVO BESTAAND	1199 M2
BVO NIEUW	1300 M2
INHOUD BESTAAND	4997 M3
INHOUD NIEUW	5224 M3

RENVOOI	
	binnenwand licht (bestaand)
	binnenwand steen (bestaand)
	buitenwand steen (bestaand)
	betonconstructie (bestaand)
	wand steen (nieuw)
	binnenwand licht (hergebruik)
	akoestische voorzetwand
	scheiding 20 wdbdo
	scheiding 30 wdbdo
	scheiding 60 wdbdo
	zelfsluitend 20 wdbdo
	zelfsluitend 30 wdbdo
	zelfsluitend 60 wdbdo
	vluchtroute aanduiding


architectenbureau Fritz

Postbus 141
1400 AC Bussum
Mariastraat 18H
1404 HN Bussum
035 - 6920975
www.bureauofritz.nl

GENT & MONK

ARCHITECTEN BNA

Postbus 10106
3505 AB Utrecht
Nijverheidsweg 16i
3534 AM Utrecht
030 - 2304227 | 2422722
www.gent-t-monk.nl

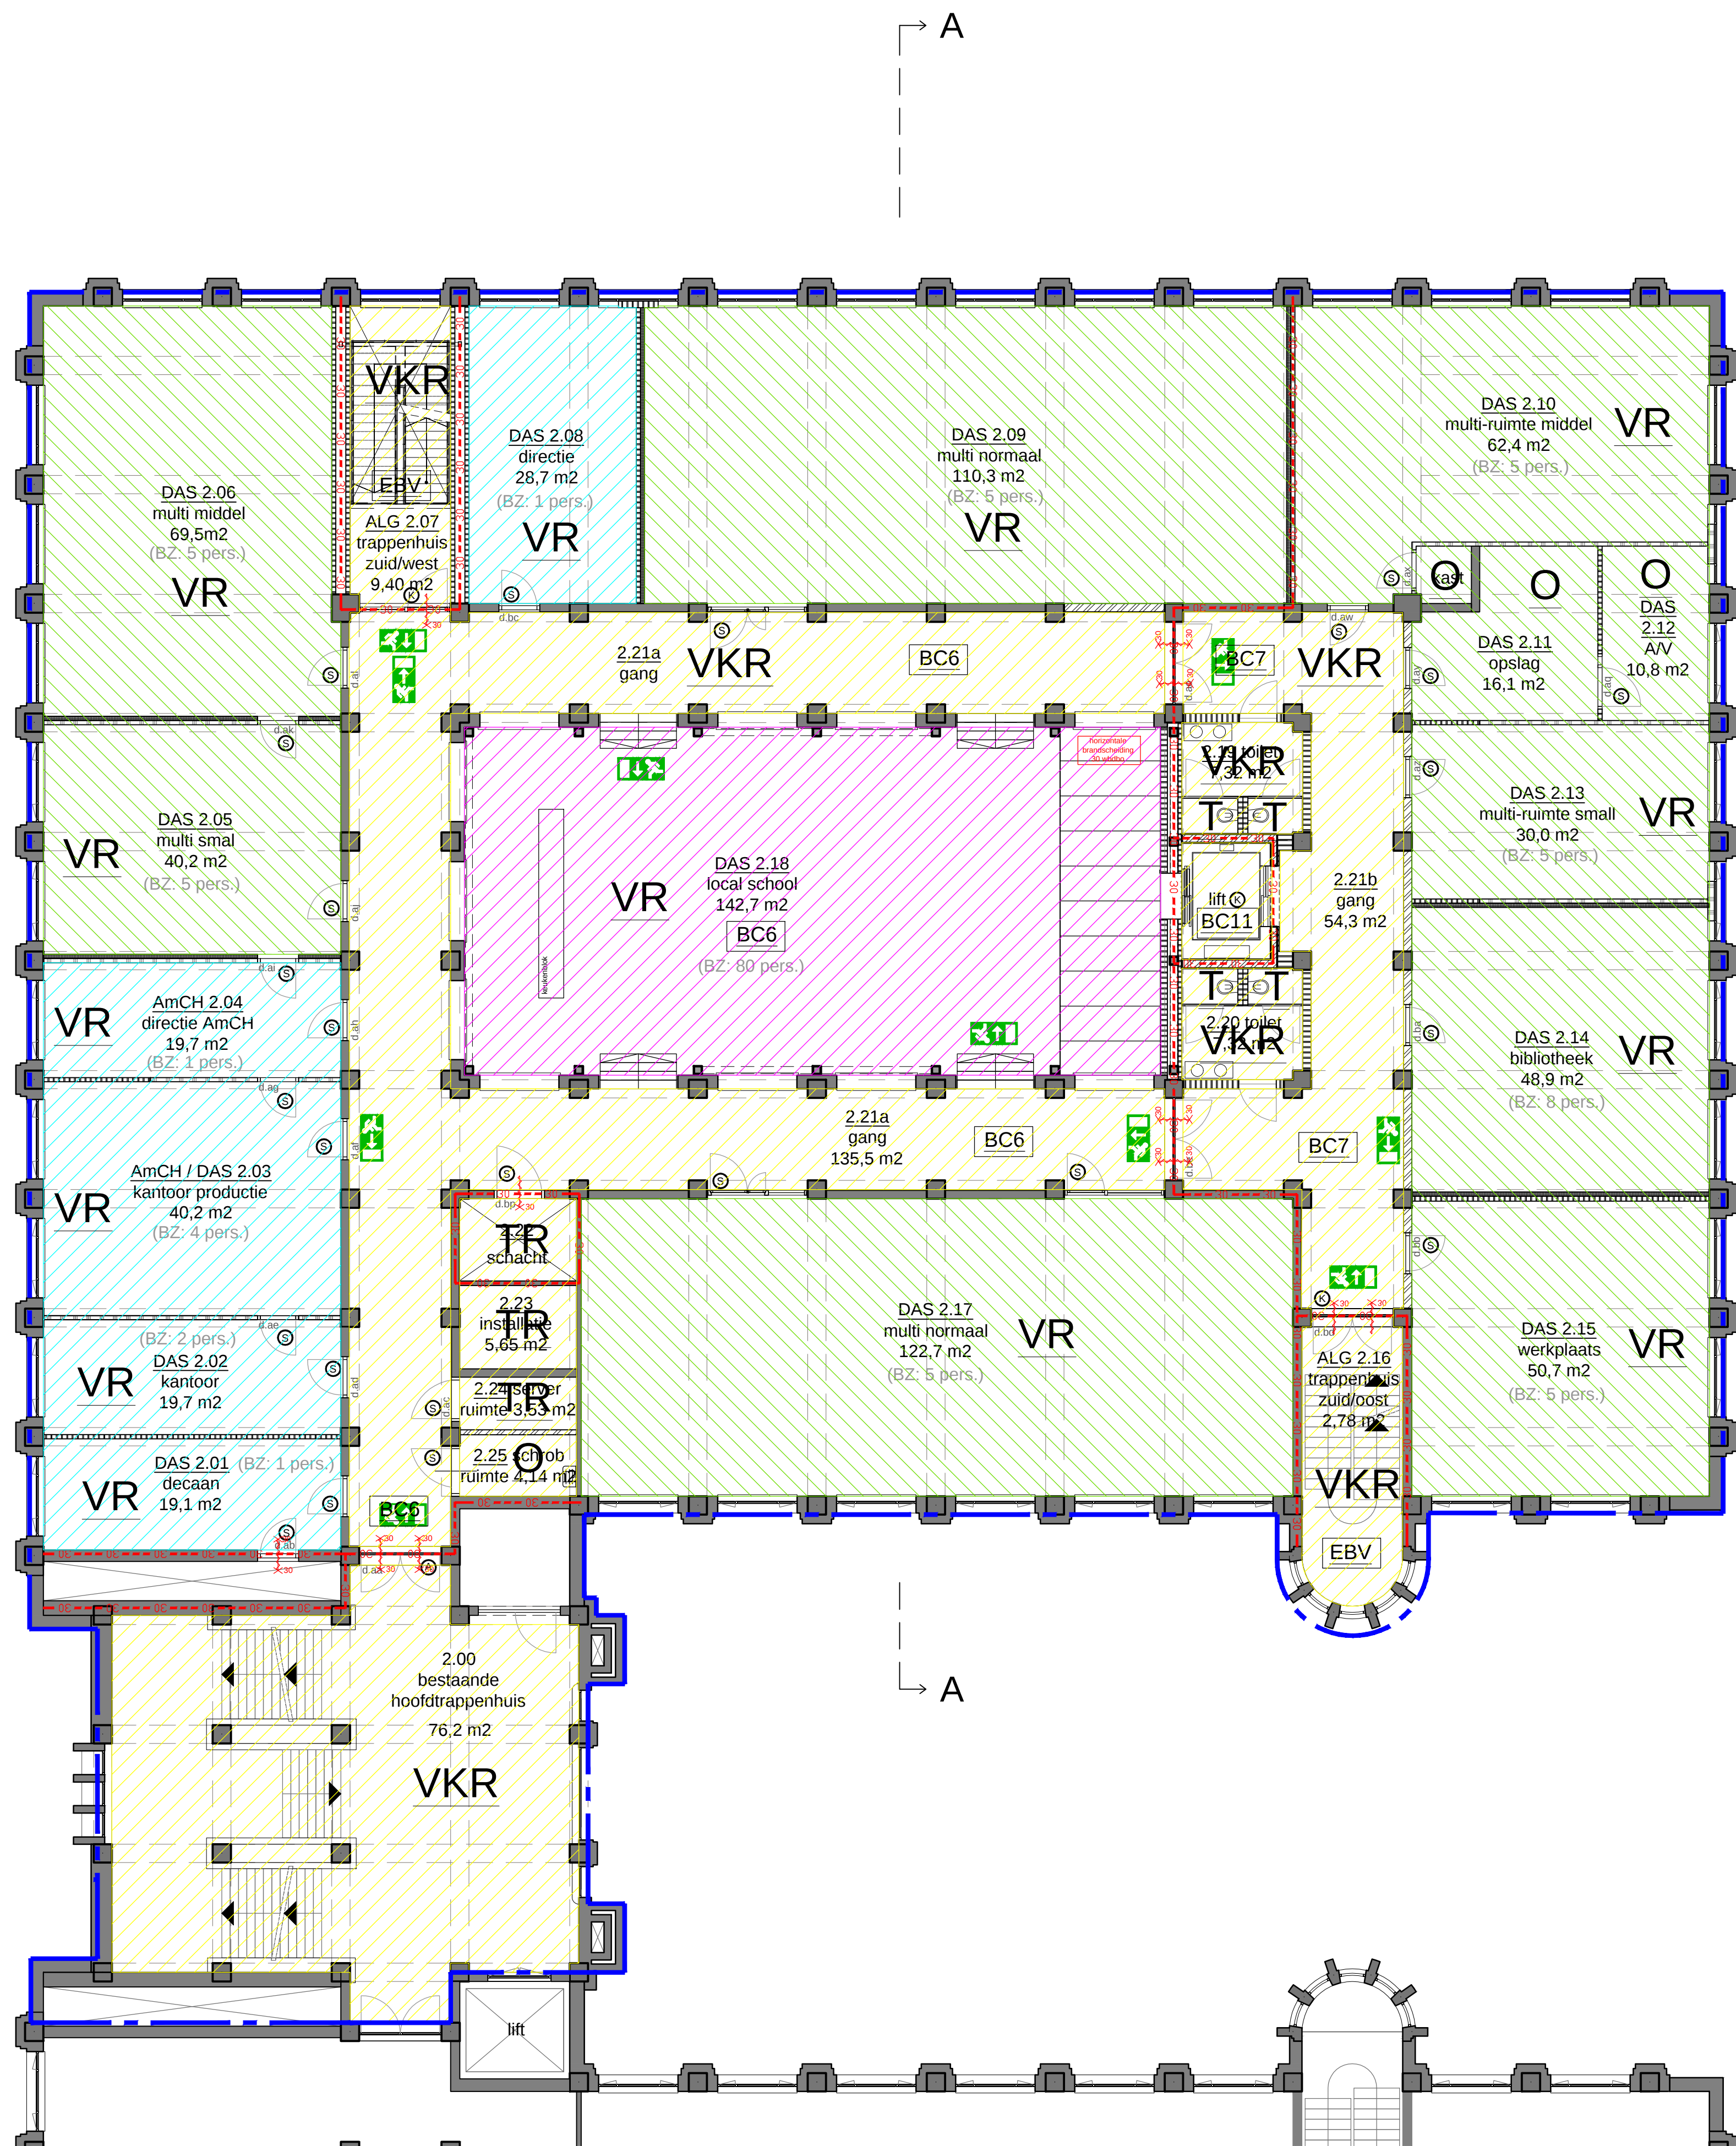

B

B

A

A

GO oppervlakte excl gemeenschappelijke ruimten (VVE), onbenoemde ruimten en industriefunctie. (rekenwaarde stallingruimte)
TOTAAL GO VERD: 1030,6 m2

RENVOOI GEBRUIKSFUNCTIES	
M2 GO / VERD	
	onderwijsfunctie 561,6 M2
	kantoorfunctie 127,4 M2
	bijeenkomstfunctie 142,7 M2
	industriefunctie - M2
	gemeenschappelijk 306,1 M2
TOTAAL GO VERD: 1137,8 M2	

VR	verblijfsruimte
T	toiletteruimte
VKR	verkeersruimte
O	onbenoemde ruimte
TR	technische ruimte
BR	badruimte

BVO BESTAAND	1198 M2
BVO NIEUW	1341 M2
INHOUD BESTAAND	4992 M3
INHOUD NIEUW (m3 boven 2.18)	5903 M3

RENVOOI SLEUTELPLAN	
	alarm sleutel kaartlezer
	sleutel
	kaartlezer

RENVOOI	
	binnenwand licht (bestaand)
	binnenwand steen (bestaand)
	buitenwand steen (bestaand)
	betonconstructie (bestaand)
	wand steen (nieuw)
	binnenwand licht (hergebruik)
	akoestische voorzetwand
	scheiding 20 vdbdo
	scheiding 30 vdbdo
	scheiding 60 vdbdo
	zelfsluitend 20 vdbdo
	zelfsluitend 30 vdbdo
	zelfsluitend 60 vdbdo
	vluchtroute aanduiding

maatschappij in het werk controleren
constructie volgens opgave constructeur

PROJECT
2013-10
GROOTLAB AMSTERDAM

OPDRACHTGEVER
AMSTERDAMSE HOGESCHOOL
VOOR DE KUNSTEN

TEKENING
PLATTEGROND
NIEUWE
TOESTAND GO
2e VERDIEPING

SCHAAL
1:100

FORMAT
A1

FASE
DEFINITIEF ONTWERP


TEKENINGNUMMER
BA01-04

DATUM
04.03.2015

GEWIJZIGD

architectenbureau Fritz
Postbus 141
1400 AC Bussum
Moriastroot 18H
1404 HN Bussum
035 - 6920975
www.bureaufriz.nl

GENT & MONK
ARCHITECTEN BNA
Postbus 10106
3505 AB Utrecht
Nijverheidsweg 16i
3534 AM Utrecht
030 - 2304227 | 2422722
www.gent-monk.nl

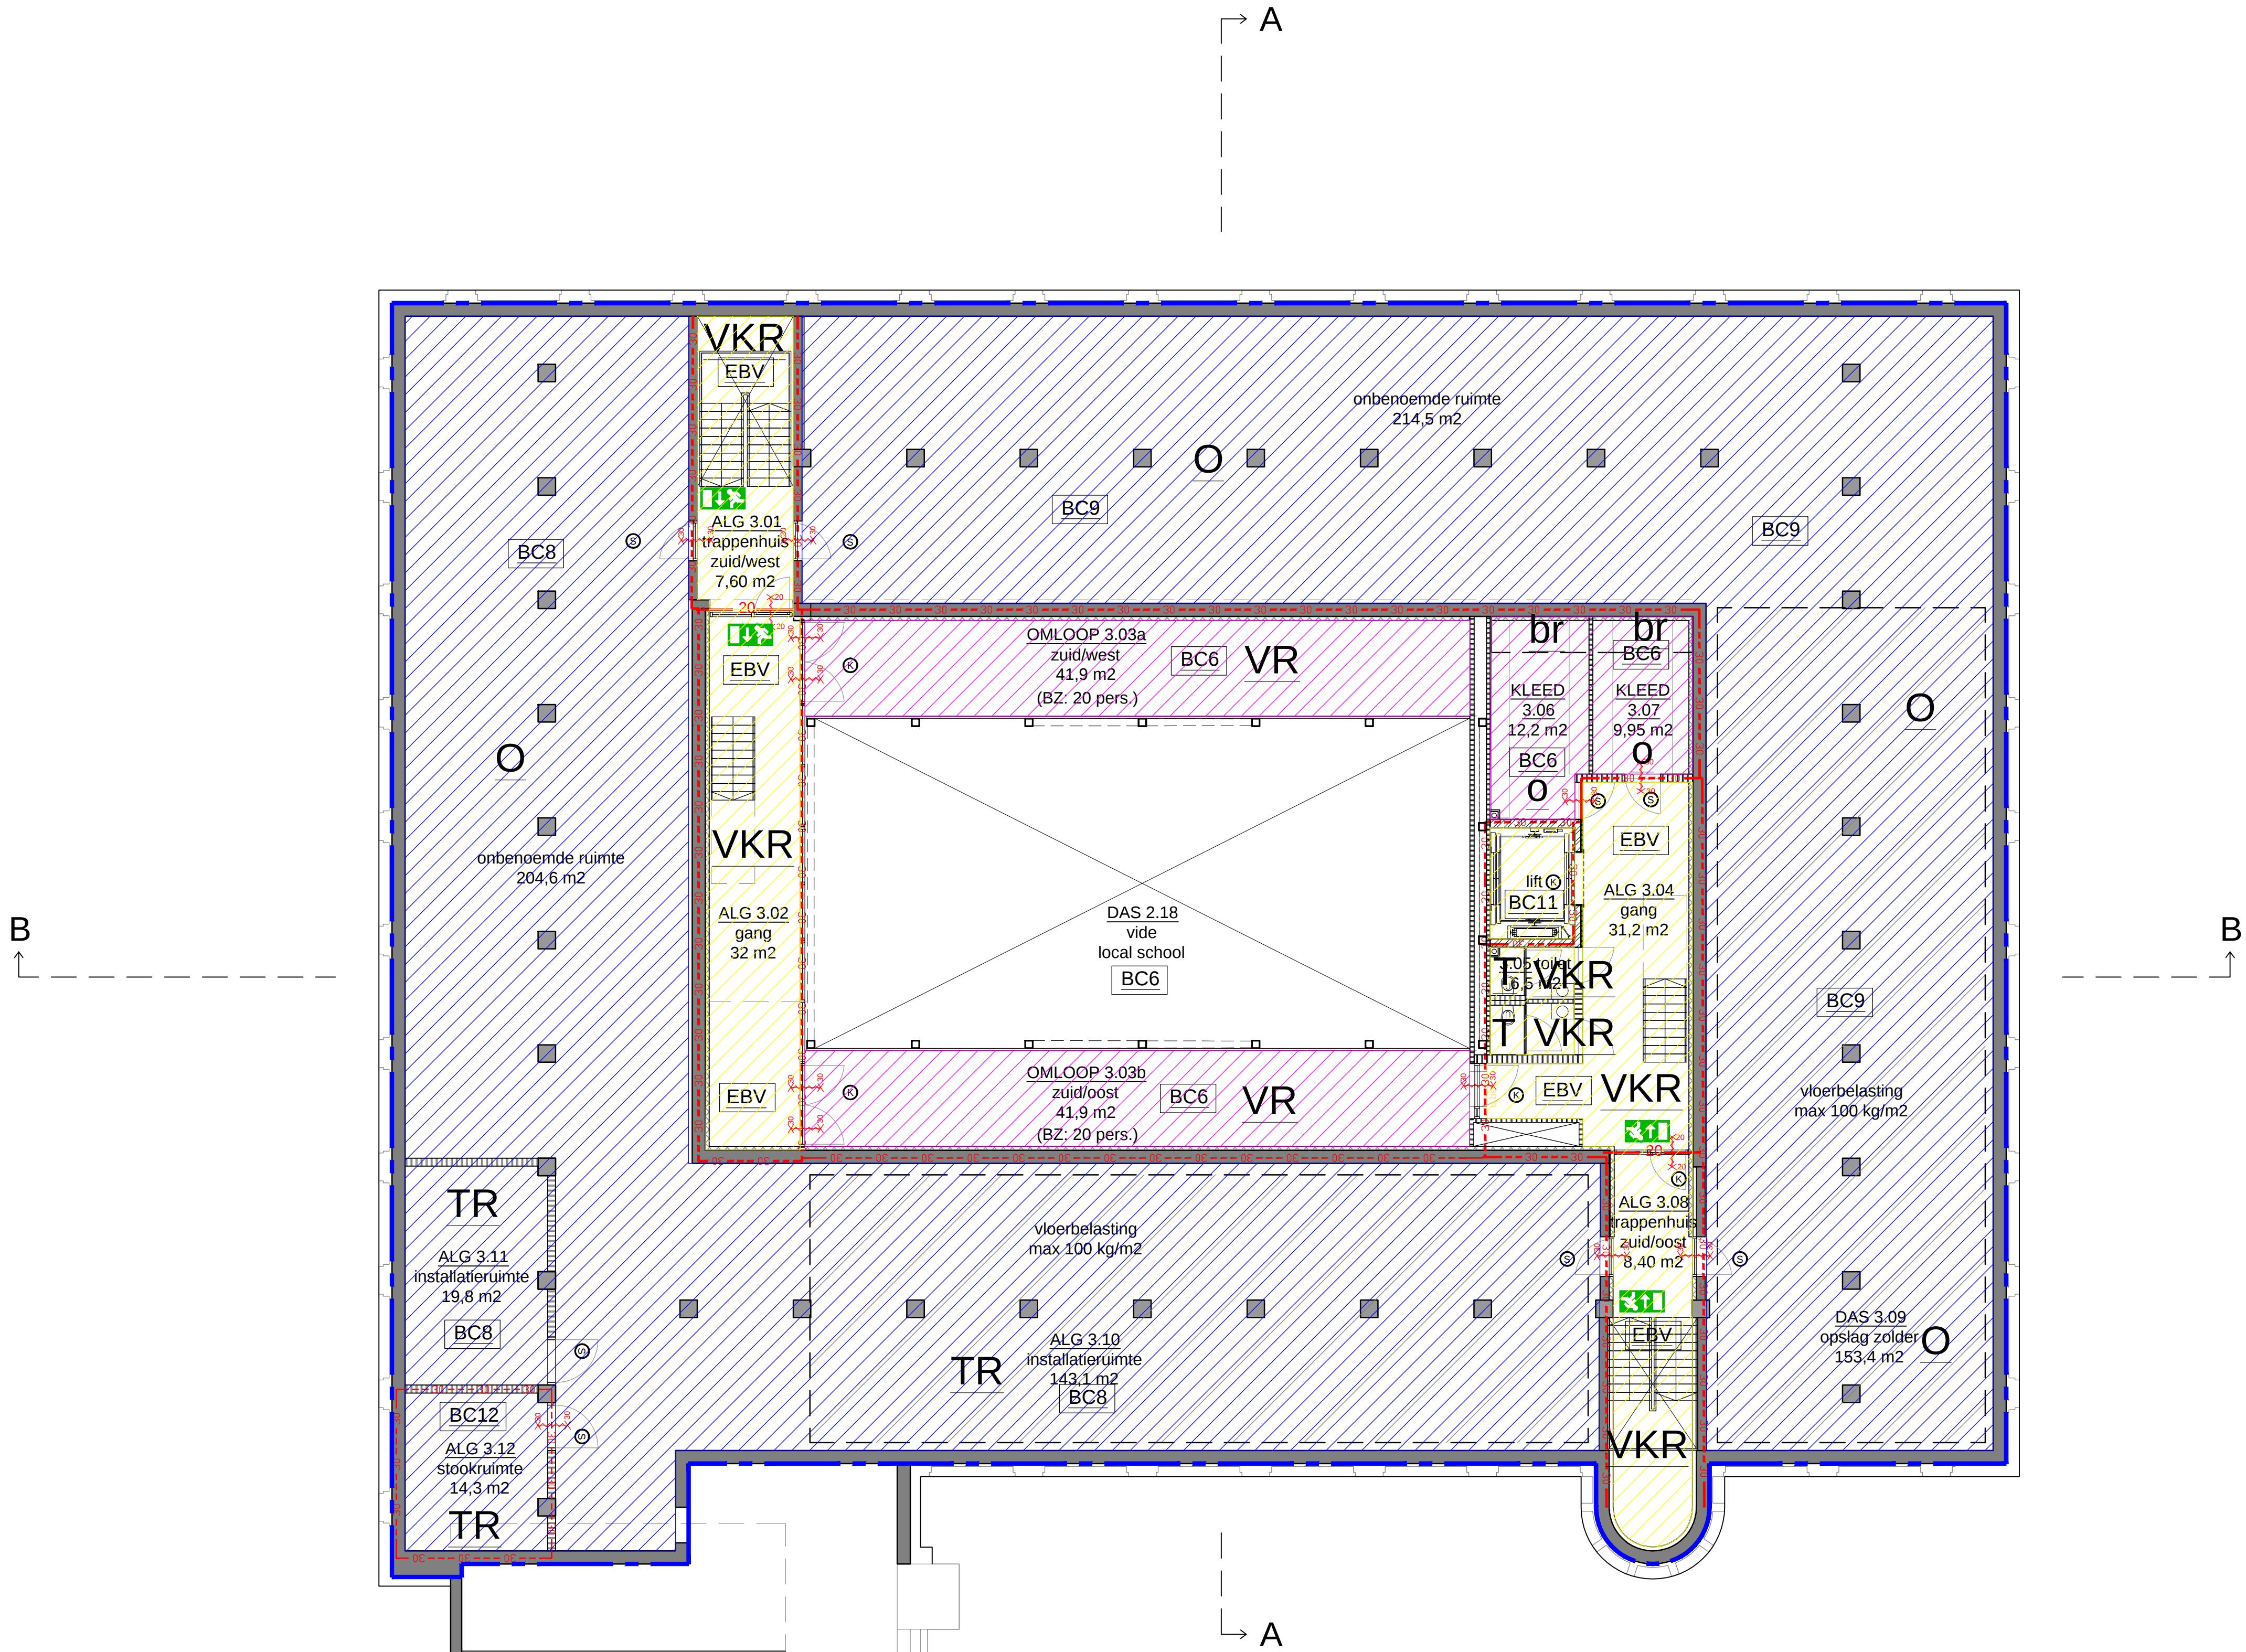

RENVOOI GEBRUIKSFUNCTIES	
M2 GO / VERD	
	onderwijsfunctie - M2
	kantoorfunctie - M2
	bijeenkomstfunctie 105,9 M2
	industriefunctie 749,7 M2
	gemeenschappelijk 85,7 M2
TOTAAL GO VERD: 941,3 M2	
VR	verblefsruimte
T	toiletteruimte
VKR	verkeersruimte
O	onbenoemde ruimte
TR	technische ruimte
BR	badruimte
BVO BESTAAND	1198 M2
BVO NIEUW	1198 M2
INHOUD BESTAAND	2237 M3
INHOUD NIEUW	3033 M3

RENVOOI SLEUTELPLAN	
	alarm sleutel kaartlezer
	sleutel
	kaartlezer

RENVOOI	
	binnenwand licht (bestaand)
	binnenwand steen (bestaand)
	buitenwand steen (bestaand)
	betonconstructie (bestaand)
	wand steen (nieuw)
	binnenwand licht (hergebruik)
	akoestische voorzetwand
	scheiding 20 vdbdo
	scheiding 30 vdbdo
	scheiding 60 vdbdo
	zelfslutend 20 vdbdo
	zelfslutend 30 vdbdo
	zelfslutend 60 vdbdo
	vluchtroute aanduiding

GO oppervlakte excl gemeenschappelijke ruimten (VVE), onbenoemde ruimten en industriefunctie. (rekenwaarde stallingruimte)

TOTAAL GO VERD: 346,6 m2

PROJECT
2013–10
GROOTLAB AMSTERDAM

OPDRACHTGEVER
AMSTERDAMSE HOGESCHOOL
VOOR DE KUNSTEN

TEKENING
PLATTEGROND
NIEUWE
TOESTAND GO
3e VERDIEPING

SCHAAL
1:100

FORMAAT
A1

FASE
DEFINITIEF ONTWERP

TEKENINGNUMMER
BA01–05

DATUM
04.03.2015

GEWIJZIGD


architectenbureau Fritz

Postbus 141
1400 AC Bussum
Moriastroot 18H
1404 HN Bussum
035 – 6920975
www.bureaufriz.nl

GENT & MONK

ARCHITECTEN BNA

Postbus 10106
3505 AB Utrecht
Nijverheidsweg 16i
3534 AM Utrecht
030 – 2304227 | 2422722
www.gent-monk.nl

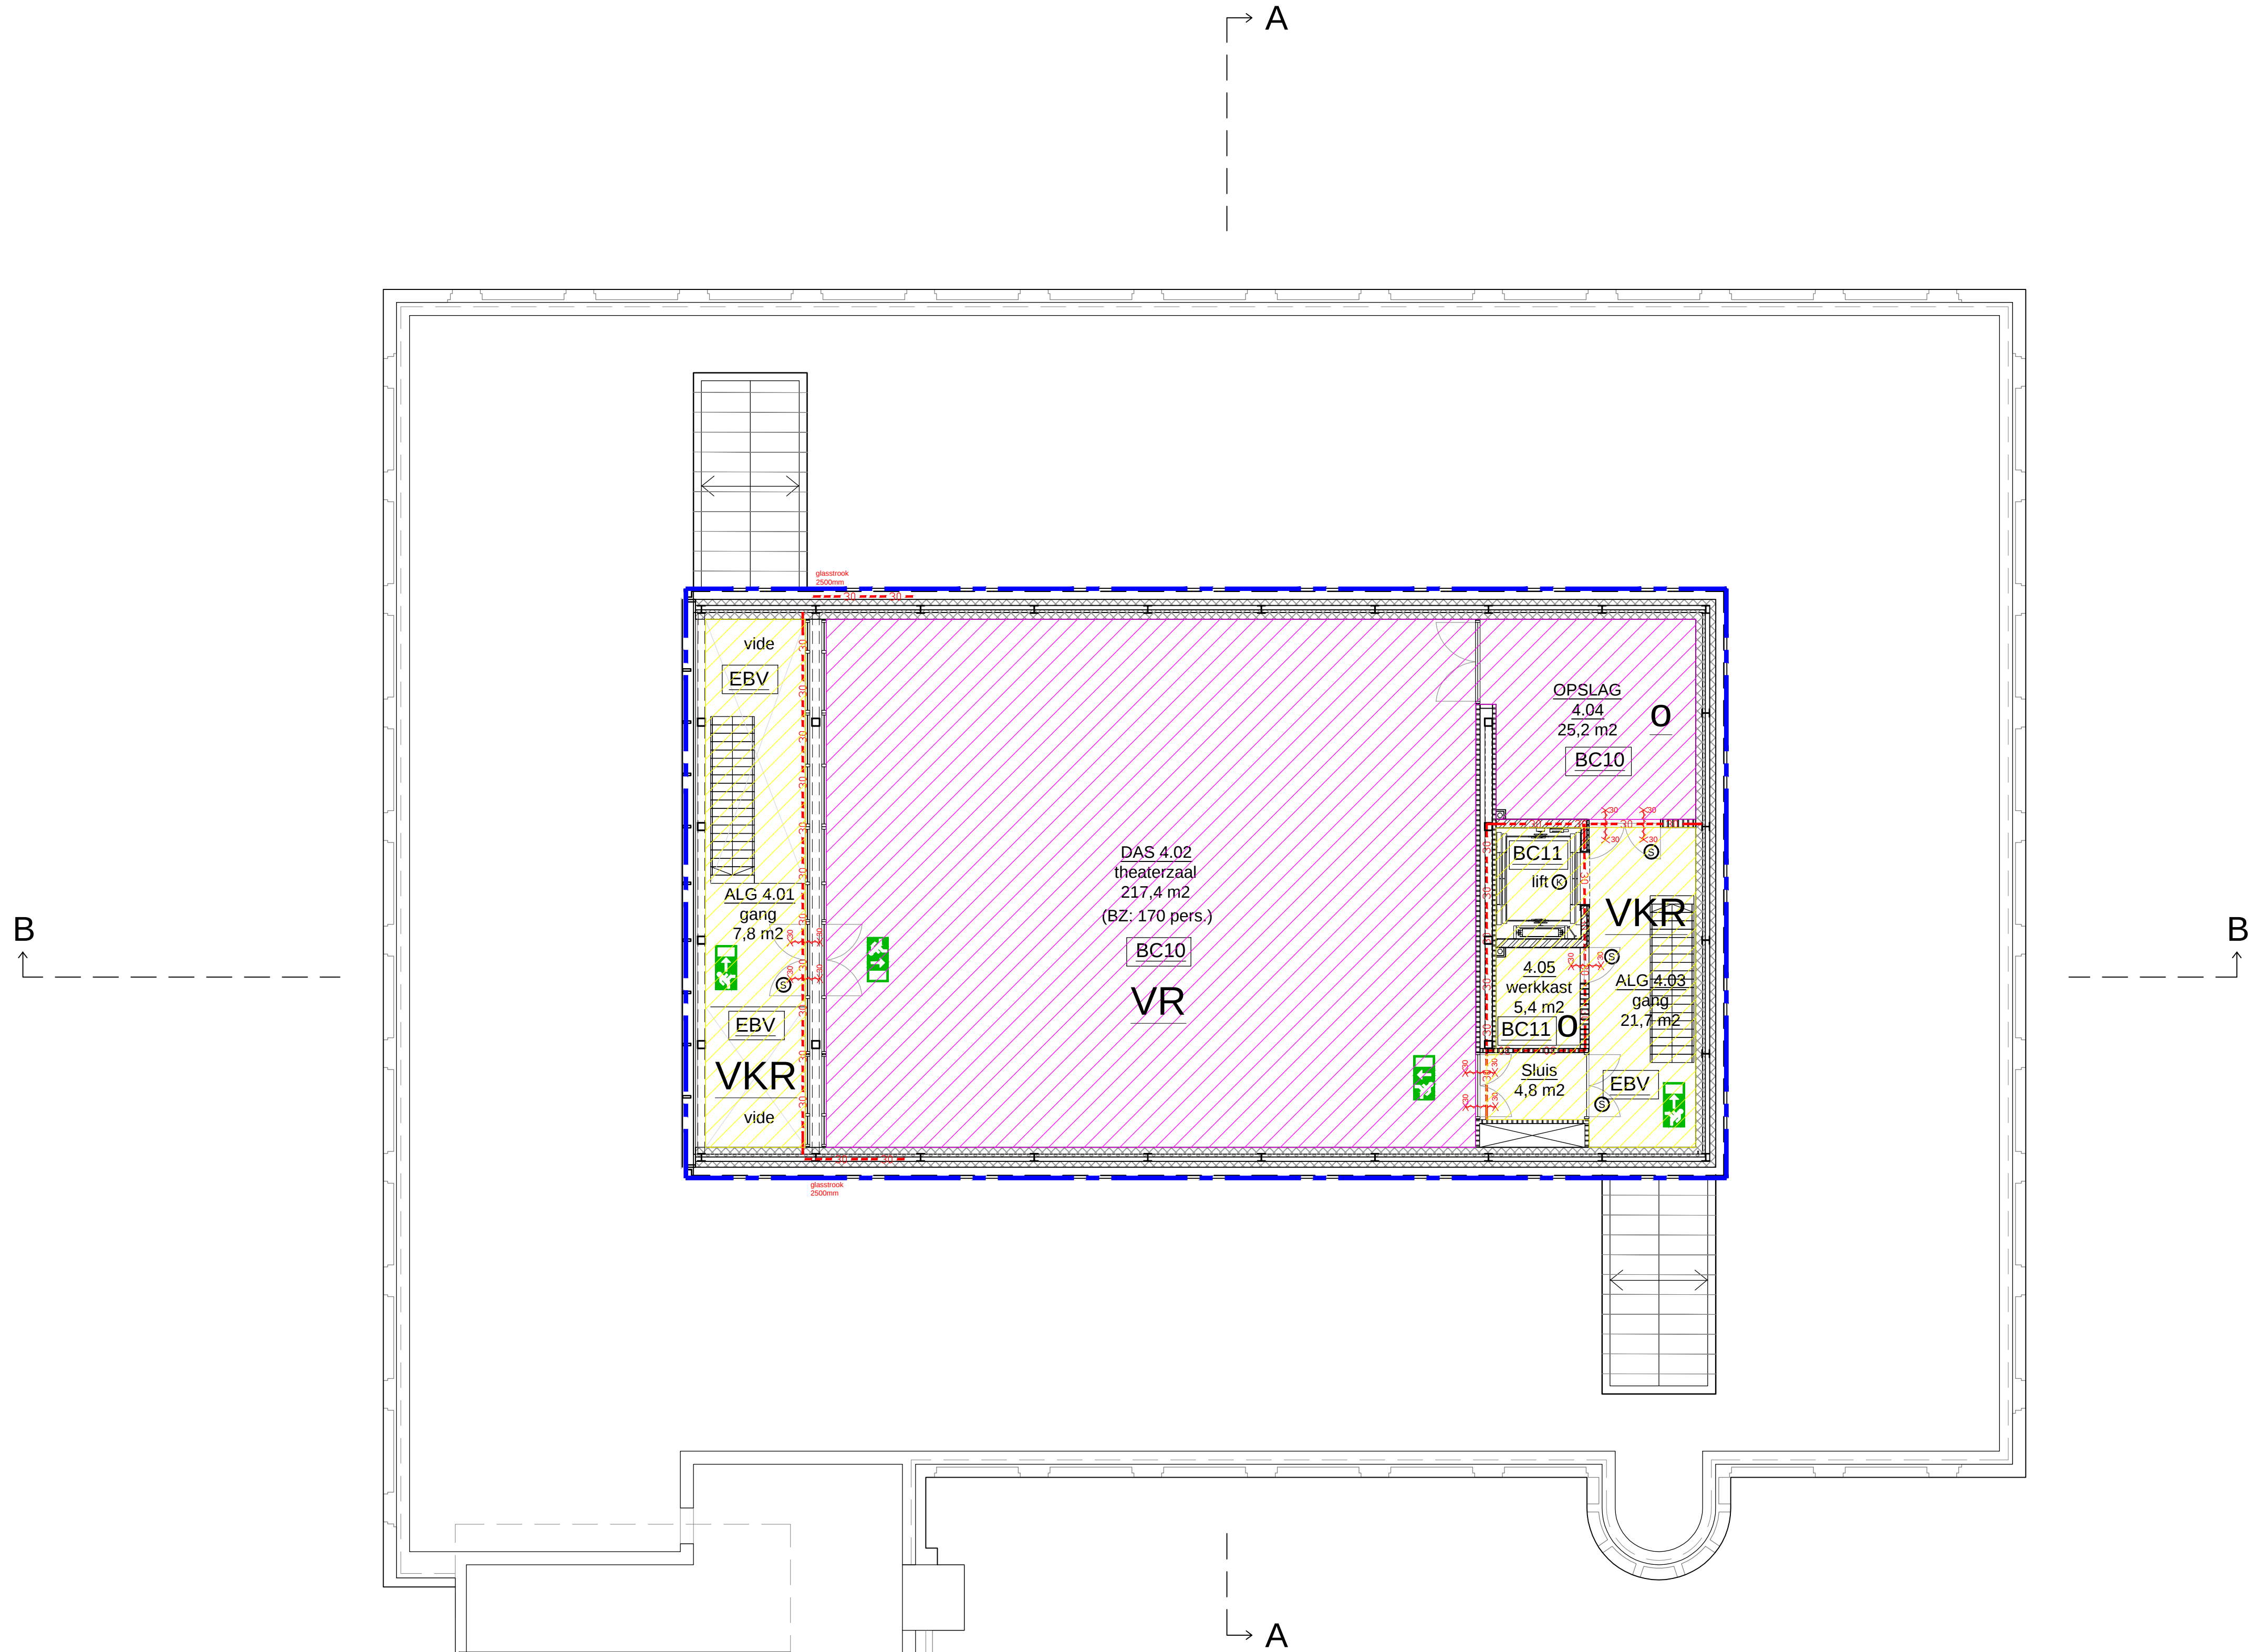

GO oppervlakte excl gemeenschappelijke ruimten (VVE), onbepaalde ruimten en industriefunctie, (rekenwaarde stallingruimte)

TOTAAL GO VERD: 277,6 m2

RENVOOI GEBRUIKSFUNCTIES		
	M2 GO / VERD	
	onderwijsfunctie	- M2
	kantoorfunctie	- M2
	bijeenkomstfunctie	242,6 M2
	industriefunctie	- M2
	gemeenschappelijk	40,2 M2
TOTAAL GO VERD:		282,8 M2
VR	verblijfsruimte	
T	toiletteruimte	
VKR	verkeersruimte	
O	onbepaalde ruimte	
TR	technische ruimte	
BR	badruimte	
BVO BESTAAND	-	M2
BVO NIEUW	-	388 M2
INHOUDE BESTAAND	-	M3
INHOUDE NIEUW	-	2134 M3

RENVOOI SLEUTELPLAN	
	alarm sleutel kaartlezer
	sleutel
	kaartlezer
RENVOOI	
	binnenwand licht (bestaand)
	binnenwand steen (bestaand)
	buitenwand steen (bestaand)
	betonconstructie (bestaand)
	wand steen (nieuw)
	binnenwand licht (hergebruik)
	akoestische voorzetwand
	scheiding 20 vdbbo
	scheiding 30 vdbbo
	scheiding 60 vdbbo
	zelfsluitend 20 vdbbo
	zelfsluitend 30 vdbbo
	zelfsluitend 60 vdbbo
	vluchtroute aanduiding

PROJECT
2013–10
GROOTLAB AMSTERDAM

OPDRACHTGEVER
AMSTERDAMSE HOGESCHOOL
VOOR DE KUNSTEN

TEKENING
PLATTEGROND
NIEUWE
TOESTAND GO
4e VERDIEPING

SCHAAL
1:100

FORMAAT
A1

FASE
DEFINITIEF ONTWERP

TEKENINGNUMMER
BA01–06

DATUM
04.03.2015


GEWIJZIGD

architectenbureau Fritz

Postbus 141
1400 AC Bussum
Morijsdijk 18H
1404 HN Bussum
035 – 6920975
www.bureaufriz.nl

GENT & MONK

Postbus 10106
3505 AB Utrecht
Nijverheidsweg 161
3534 AM Utrecht
030 – 2304227 | 2422722
www.gent-monk.nl

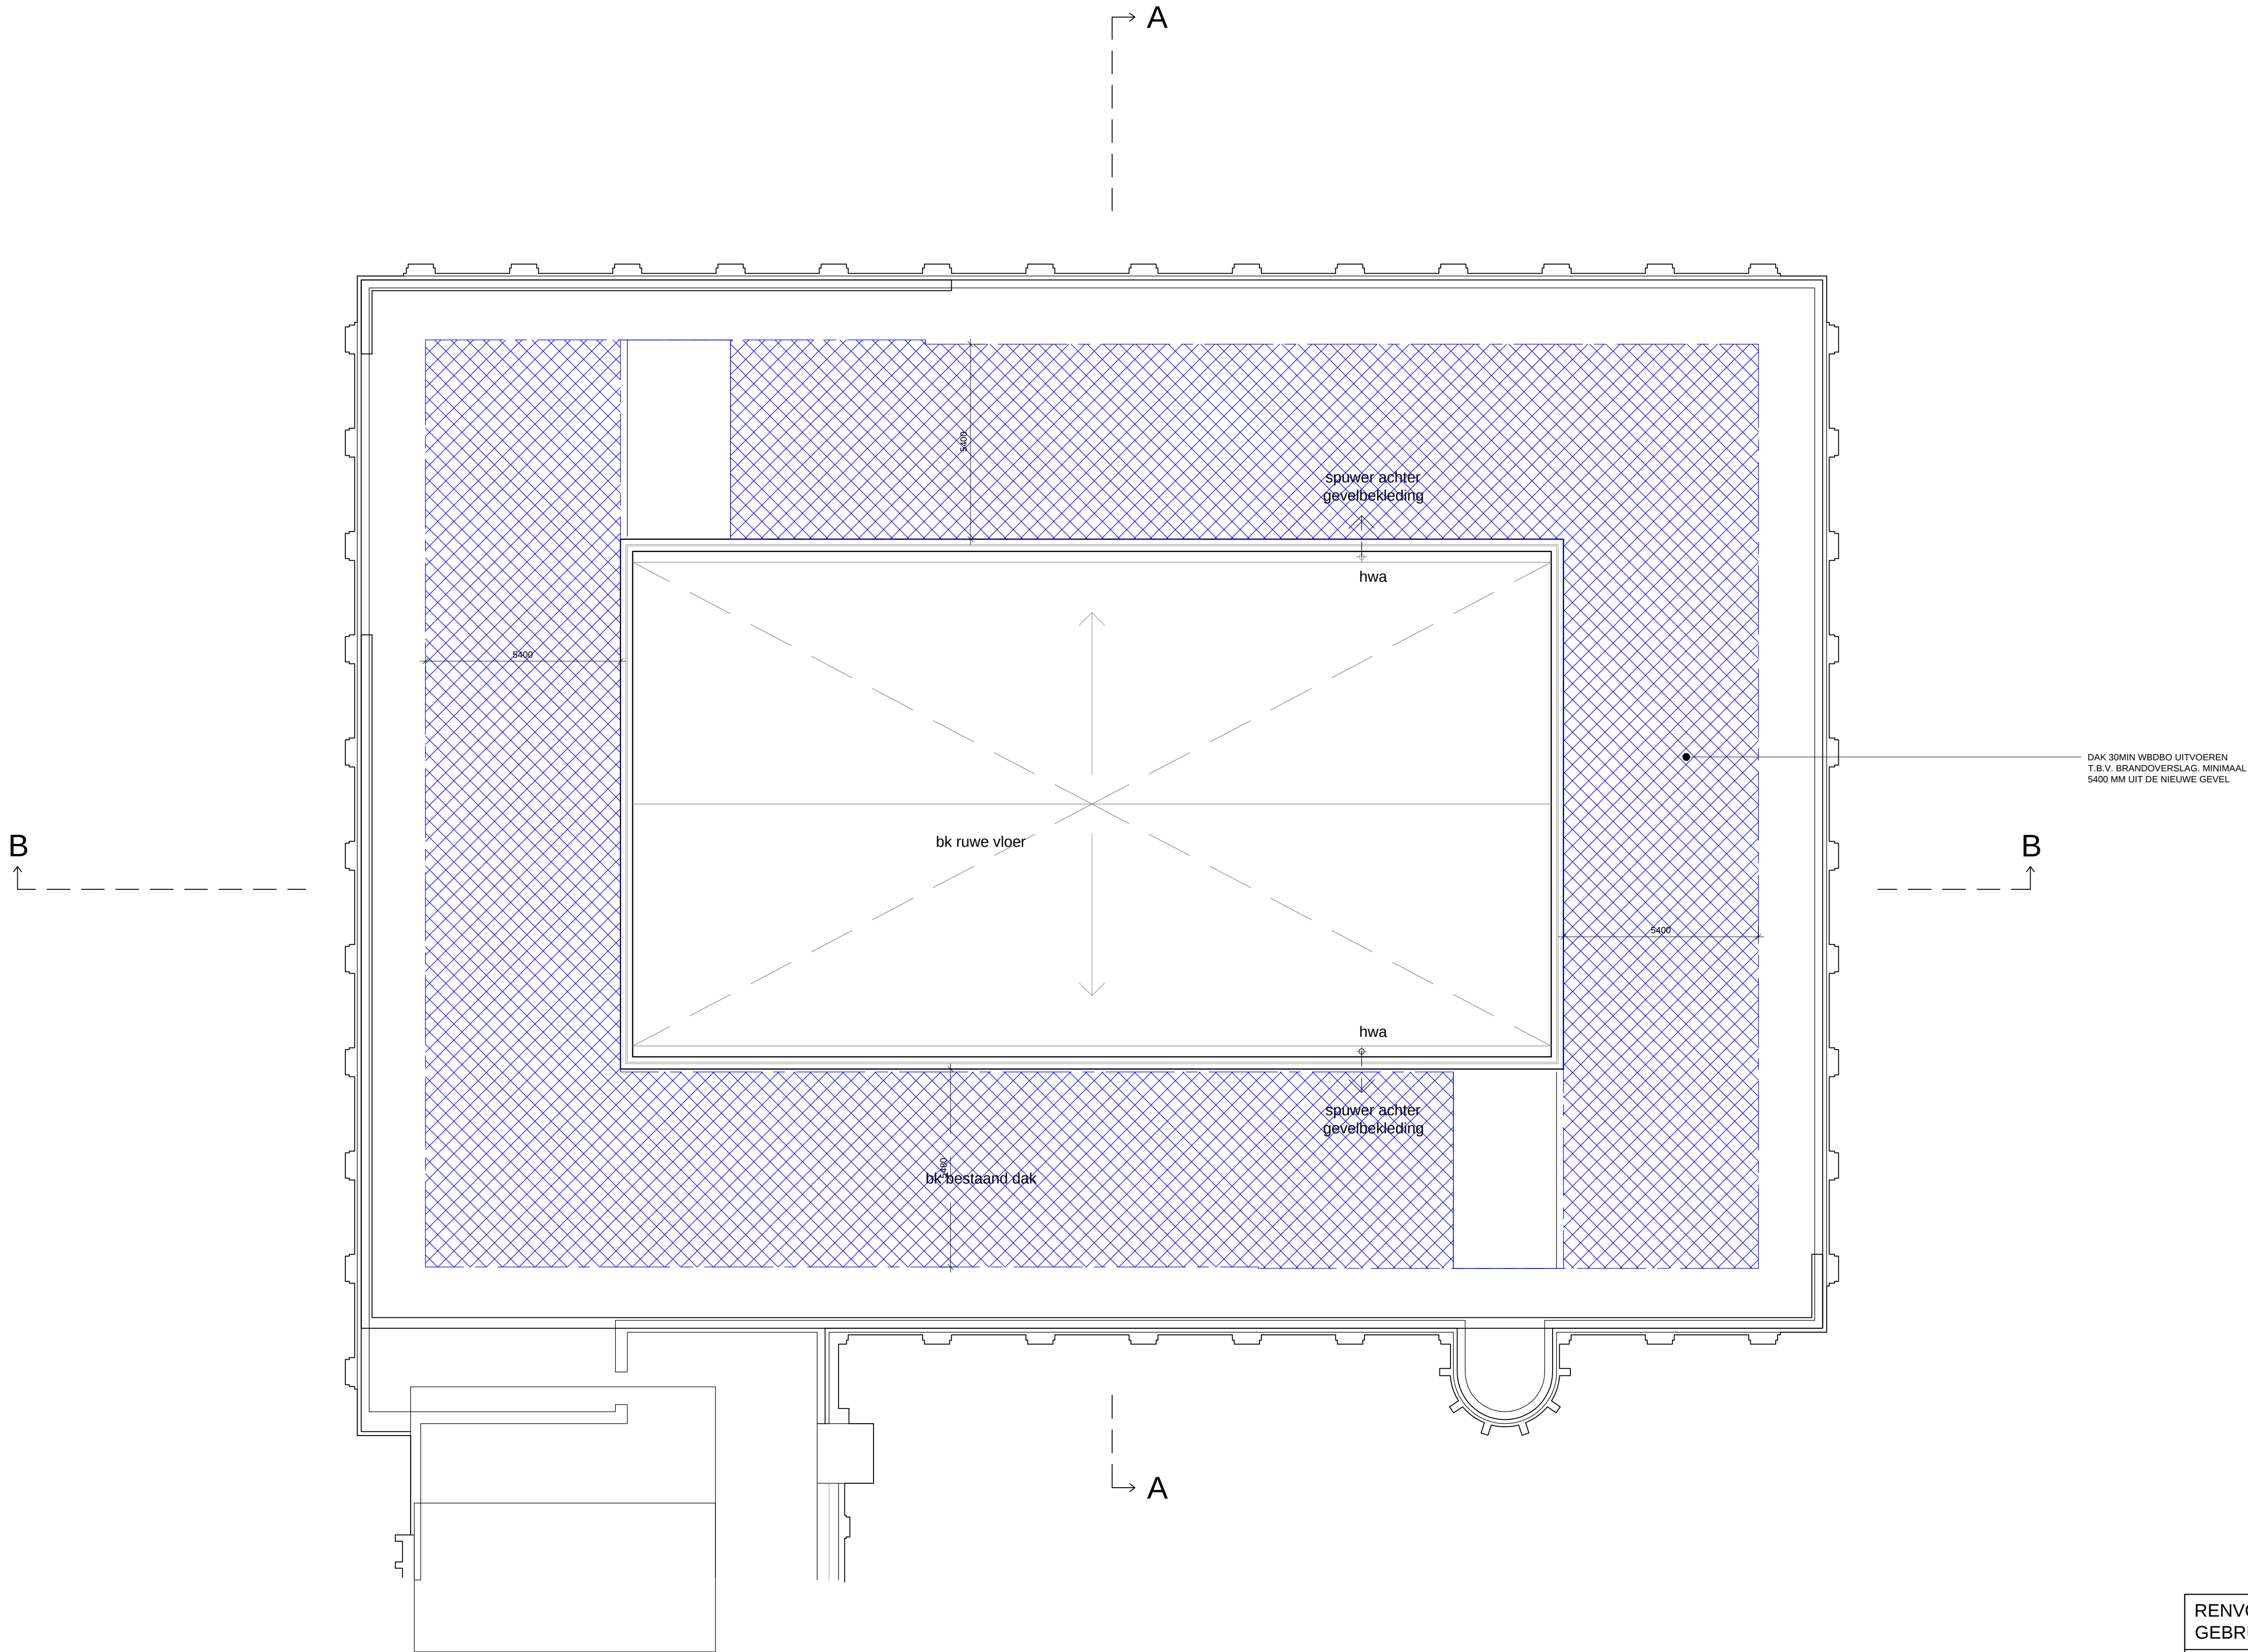

GO oppervlakte excl gemeenschappelijke ruimten (VVE), onbenoemde ruimten en industriefunctie. (rekenwaarde stallingruimte)

TOTAAL GO VERD: - m2

RENVOOI GEBRUIKSFUNCTIES		
	onderwijsfunctie	- M2
	kantoorfunctie	- M2
	bijeenkomstfunctie	- M2
	industriefunctie	- M2
	gemeenschappelijk	- M2
TOTAAL GO VERD:		- M2
VR	verblijfsruimte	
TR	toilet ruimte	
VKR	verkeersruimte	
ON	onbenoemde ruimte	
TR	rechnerische ruimte	
BR	badruimte	
	dakvlak brandwerende uitvoeren	

RENVOOI SLEUTELPLAN	
	alarm sleutel kaartlezer
	sleutel
	kaartlezer
RENVOOI	
	binnenwand licht (bestaand)
	binnenwand steen (bestaand)
	buitenwand steen (bestaand)
	betonconstructie (bestaand)
	wand steen (nieuw)
	binnenwand licht (hergebruik)
	akoestische voorzetwand
	scheiding 20 wdbdo
	scheiding 30 wdbdo
	scheiding 60 wdbdo
	zelfsluitend 20 wdbdo
	zelfsluitend 30 wdbdo
	zelfsluitend 60 wdbdo
	vluchtroute aanduiding

maatvoering in het werk controleren
constructie volgens opgave constructeur

PROJECT
2013–10
GROOTLAB AMSTERDAM

OPDRACHTGEVER
AMSTERDAMSE HOGESCHOOL
VOOR DE KUNSTEN

TEKENING
PLATTEGROND
NIEUWE
TOESTAND GO
DAK AANZICHT

SCHAAL
1:100

FORMAAT
A1

FASE
DEFINITIEF ONTWERP

TEKENINGNUMMER
BA01–07

DATUM
04.03.2015

GEWIJZIGD


architectenbureau Fritz

Postbus 141
1400 AC Bussum
Moriastroot 18H
1404 HN Bussum
035 – 6920975
www.bureaufriz.nl


GENT & MONK

Postbus 10106
3505 AB Utrecht
Nijverheidsweg 161
3534 AM Utrecht
030 – 2304227 | 2422722
www.gent-monk.nl


SOUTERRAIN

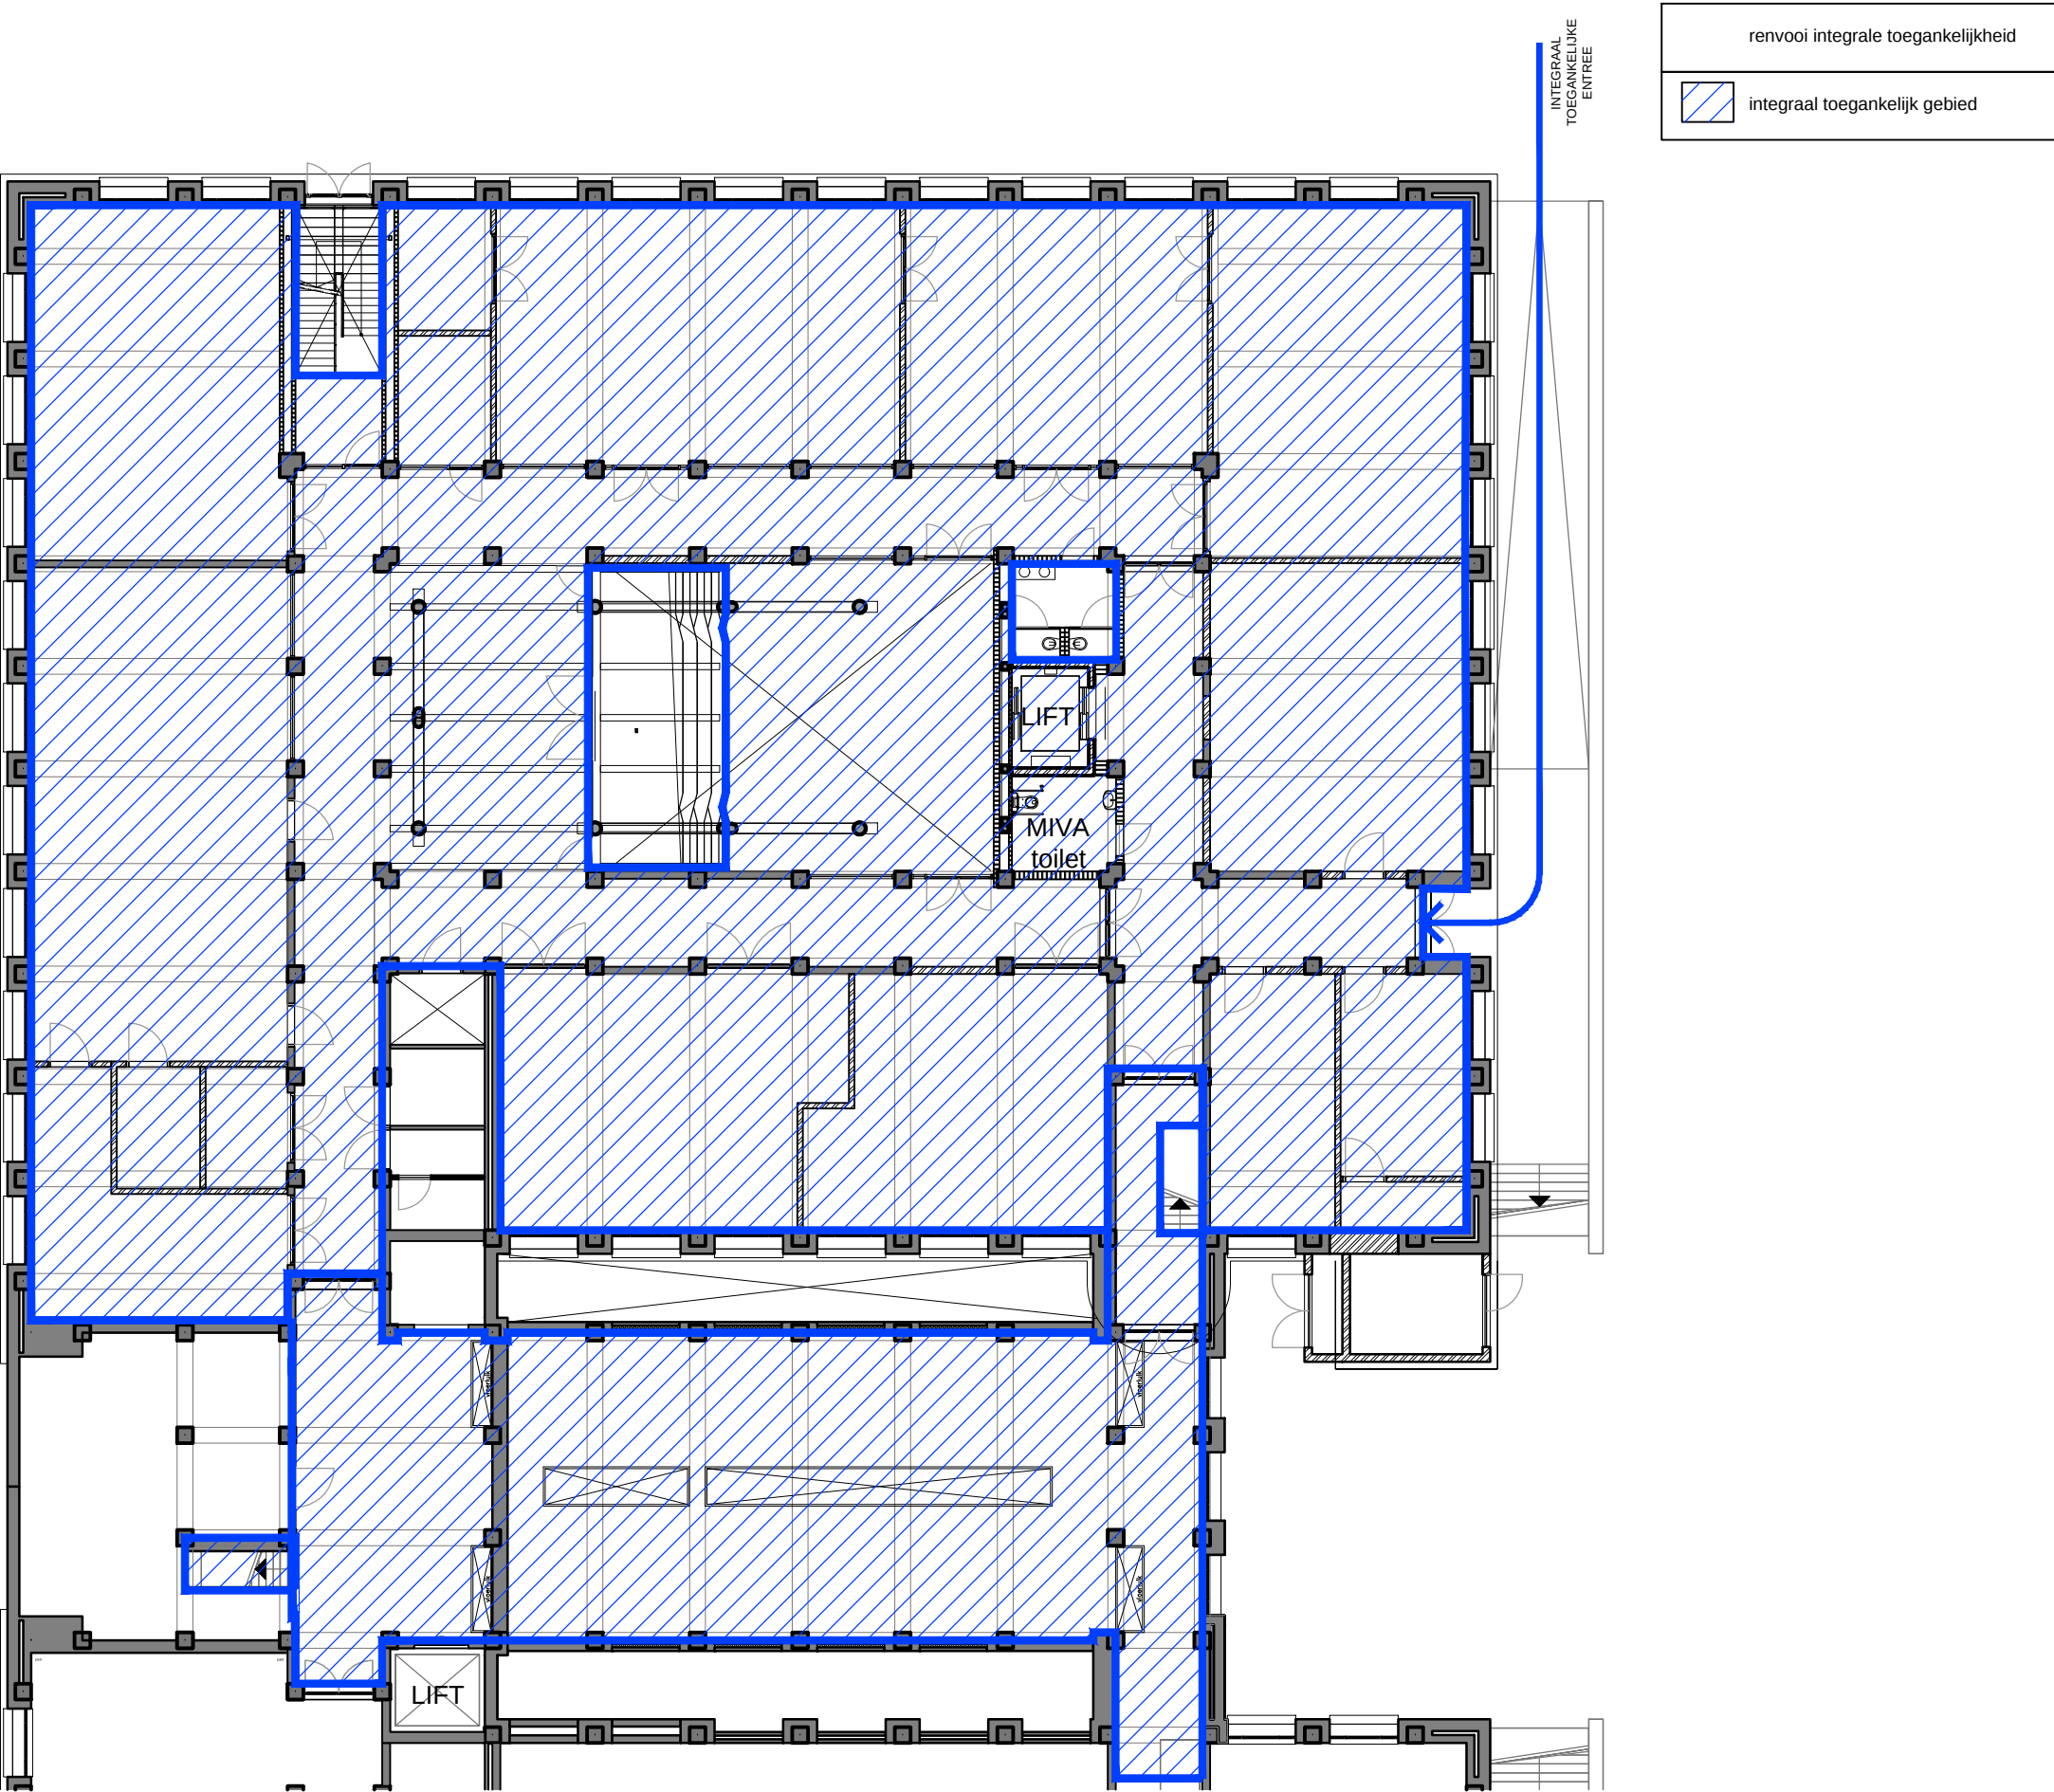


BEGANE GROND

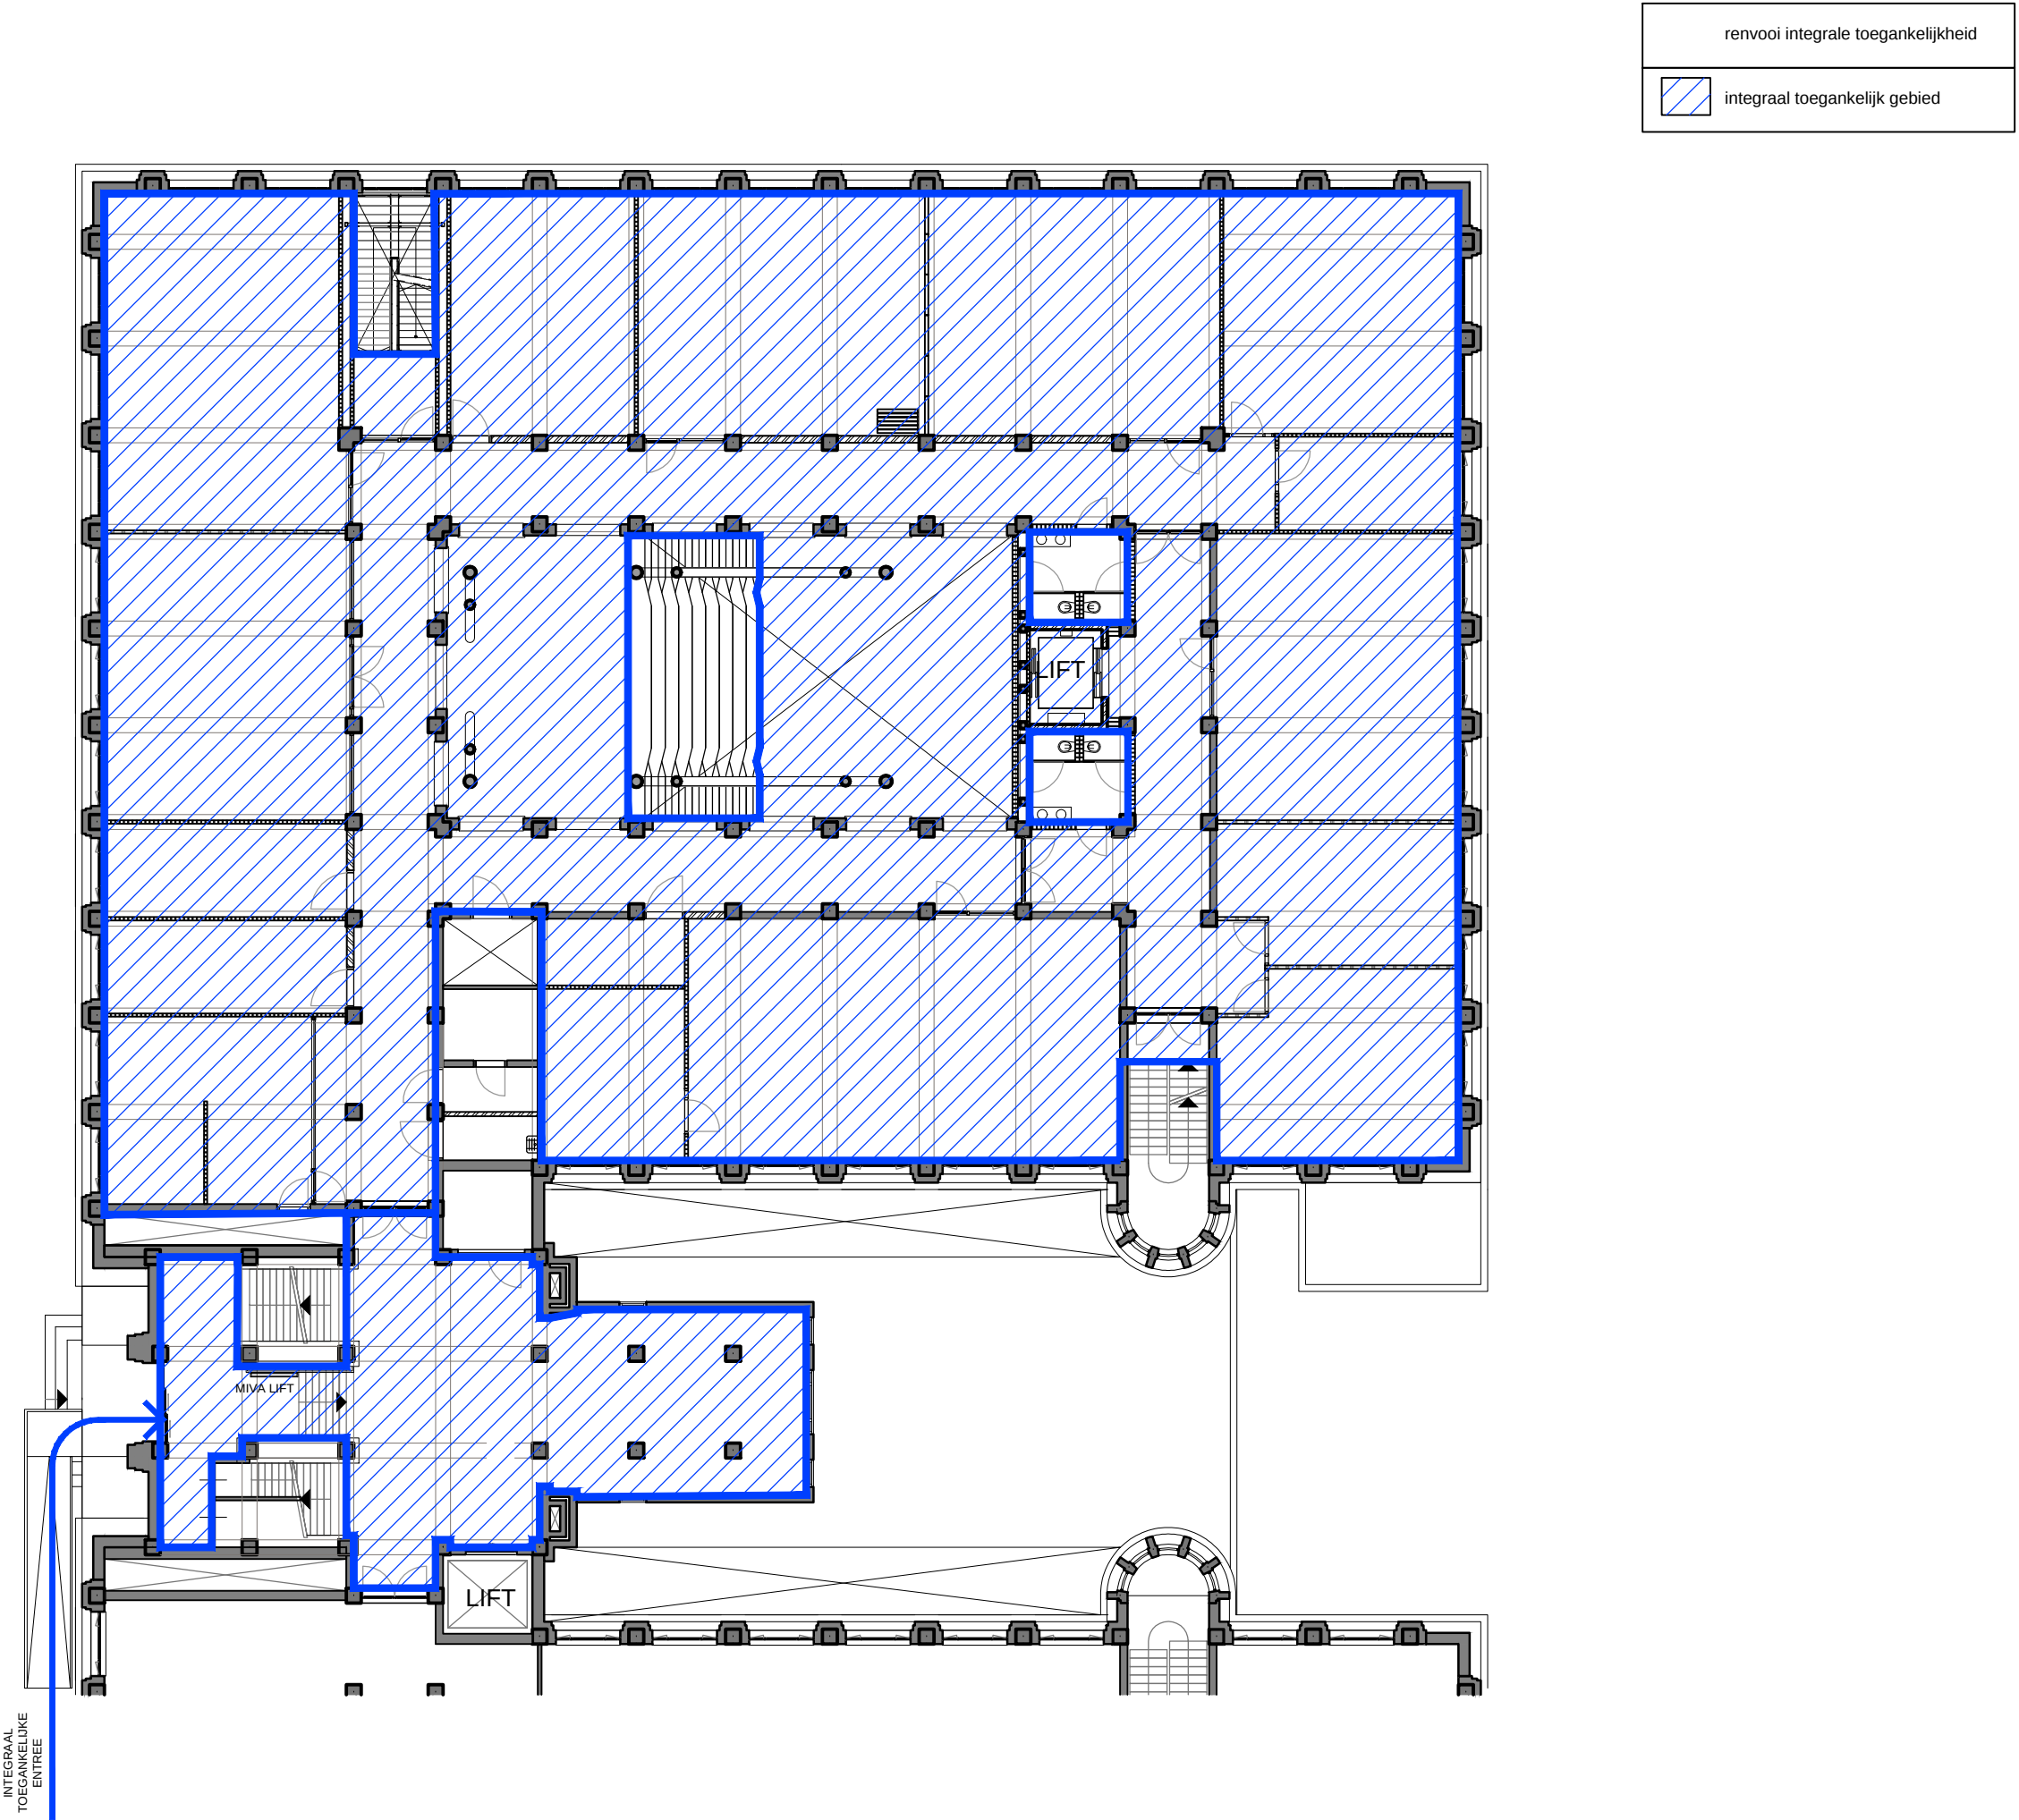


1e VERDIEPING

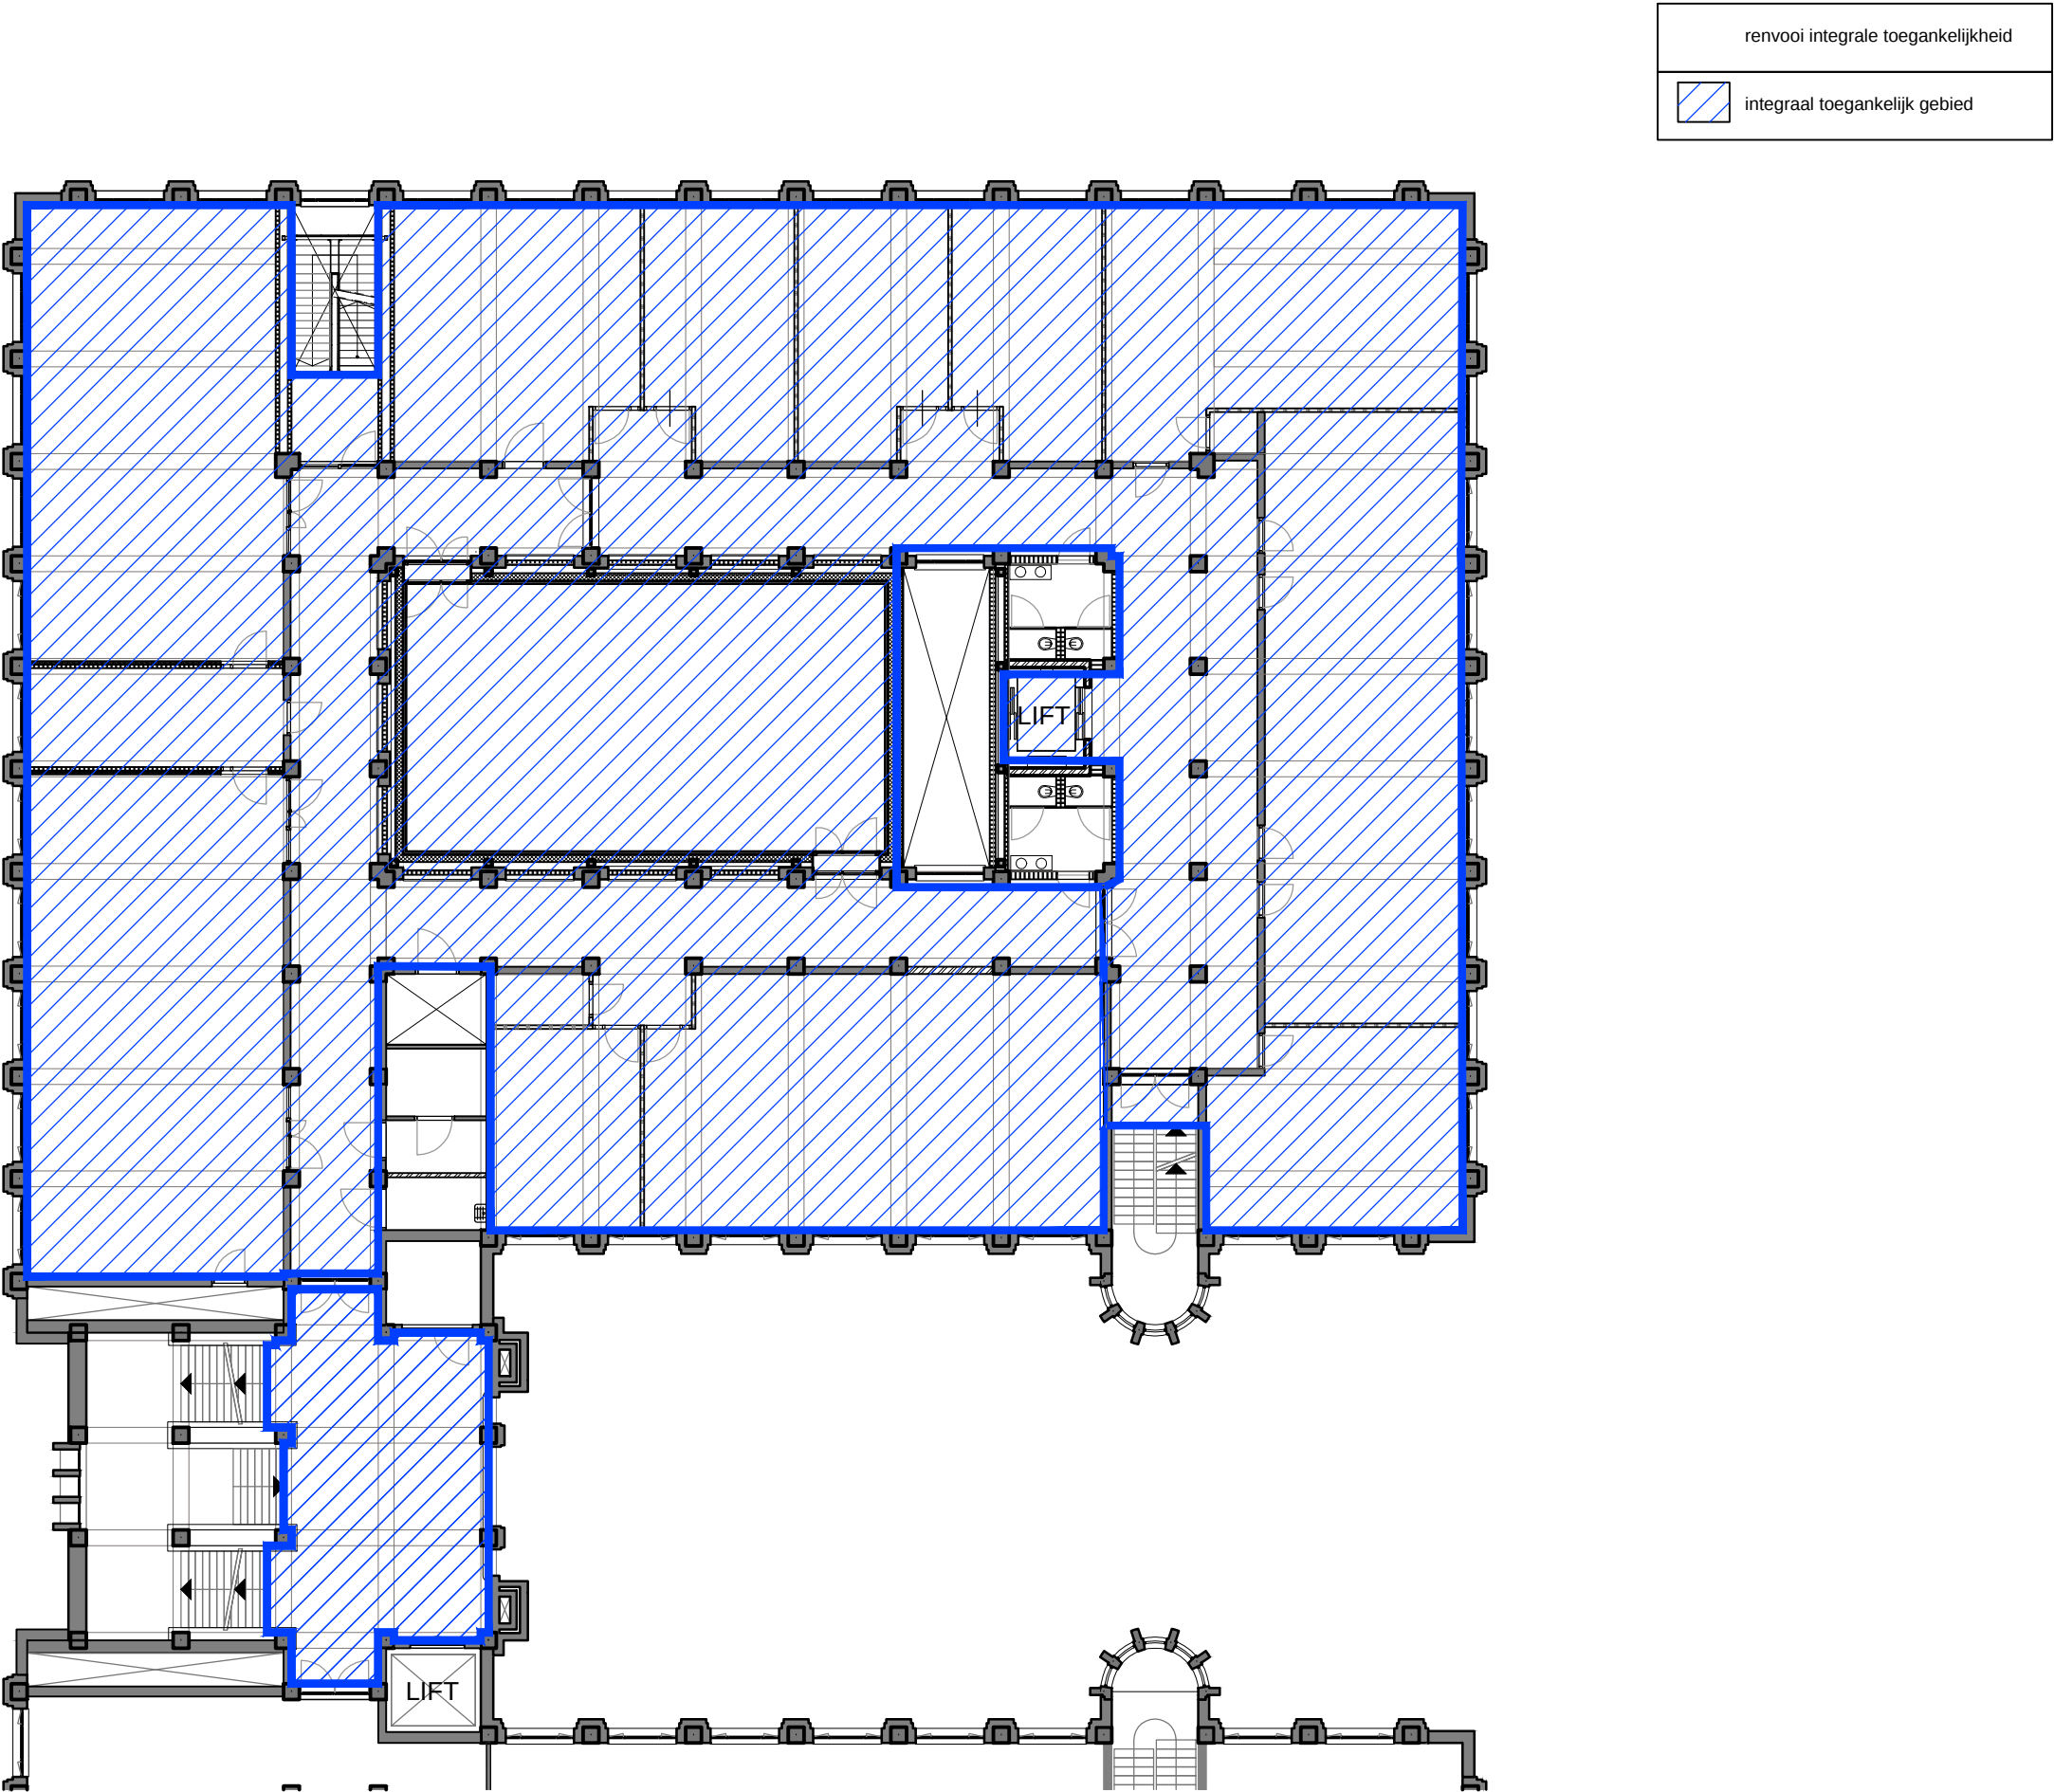

2e VERDIEPING

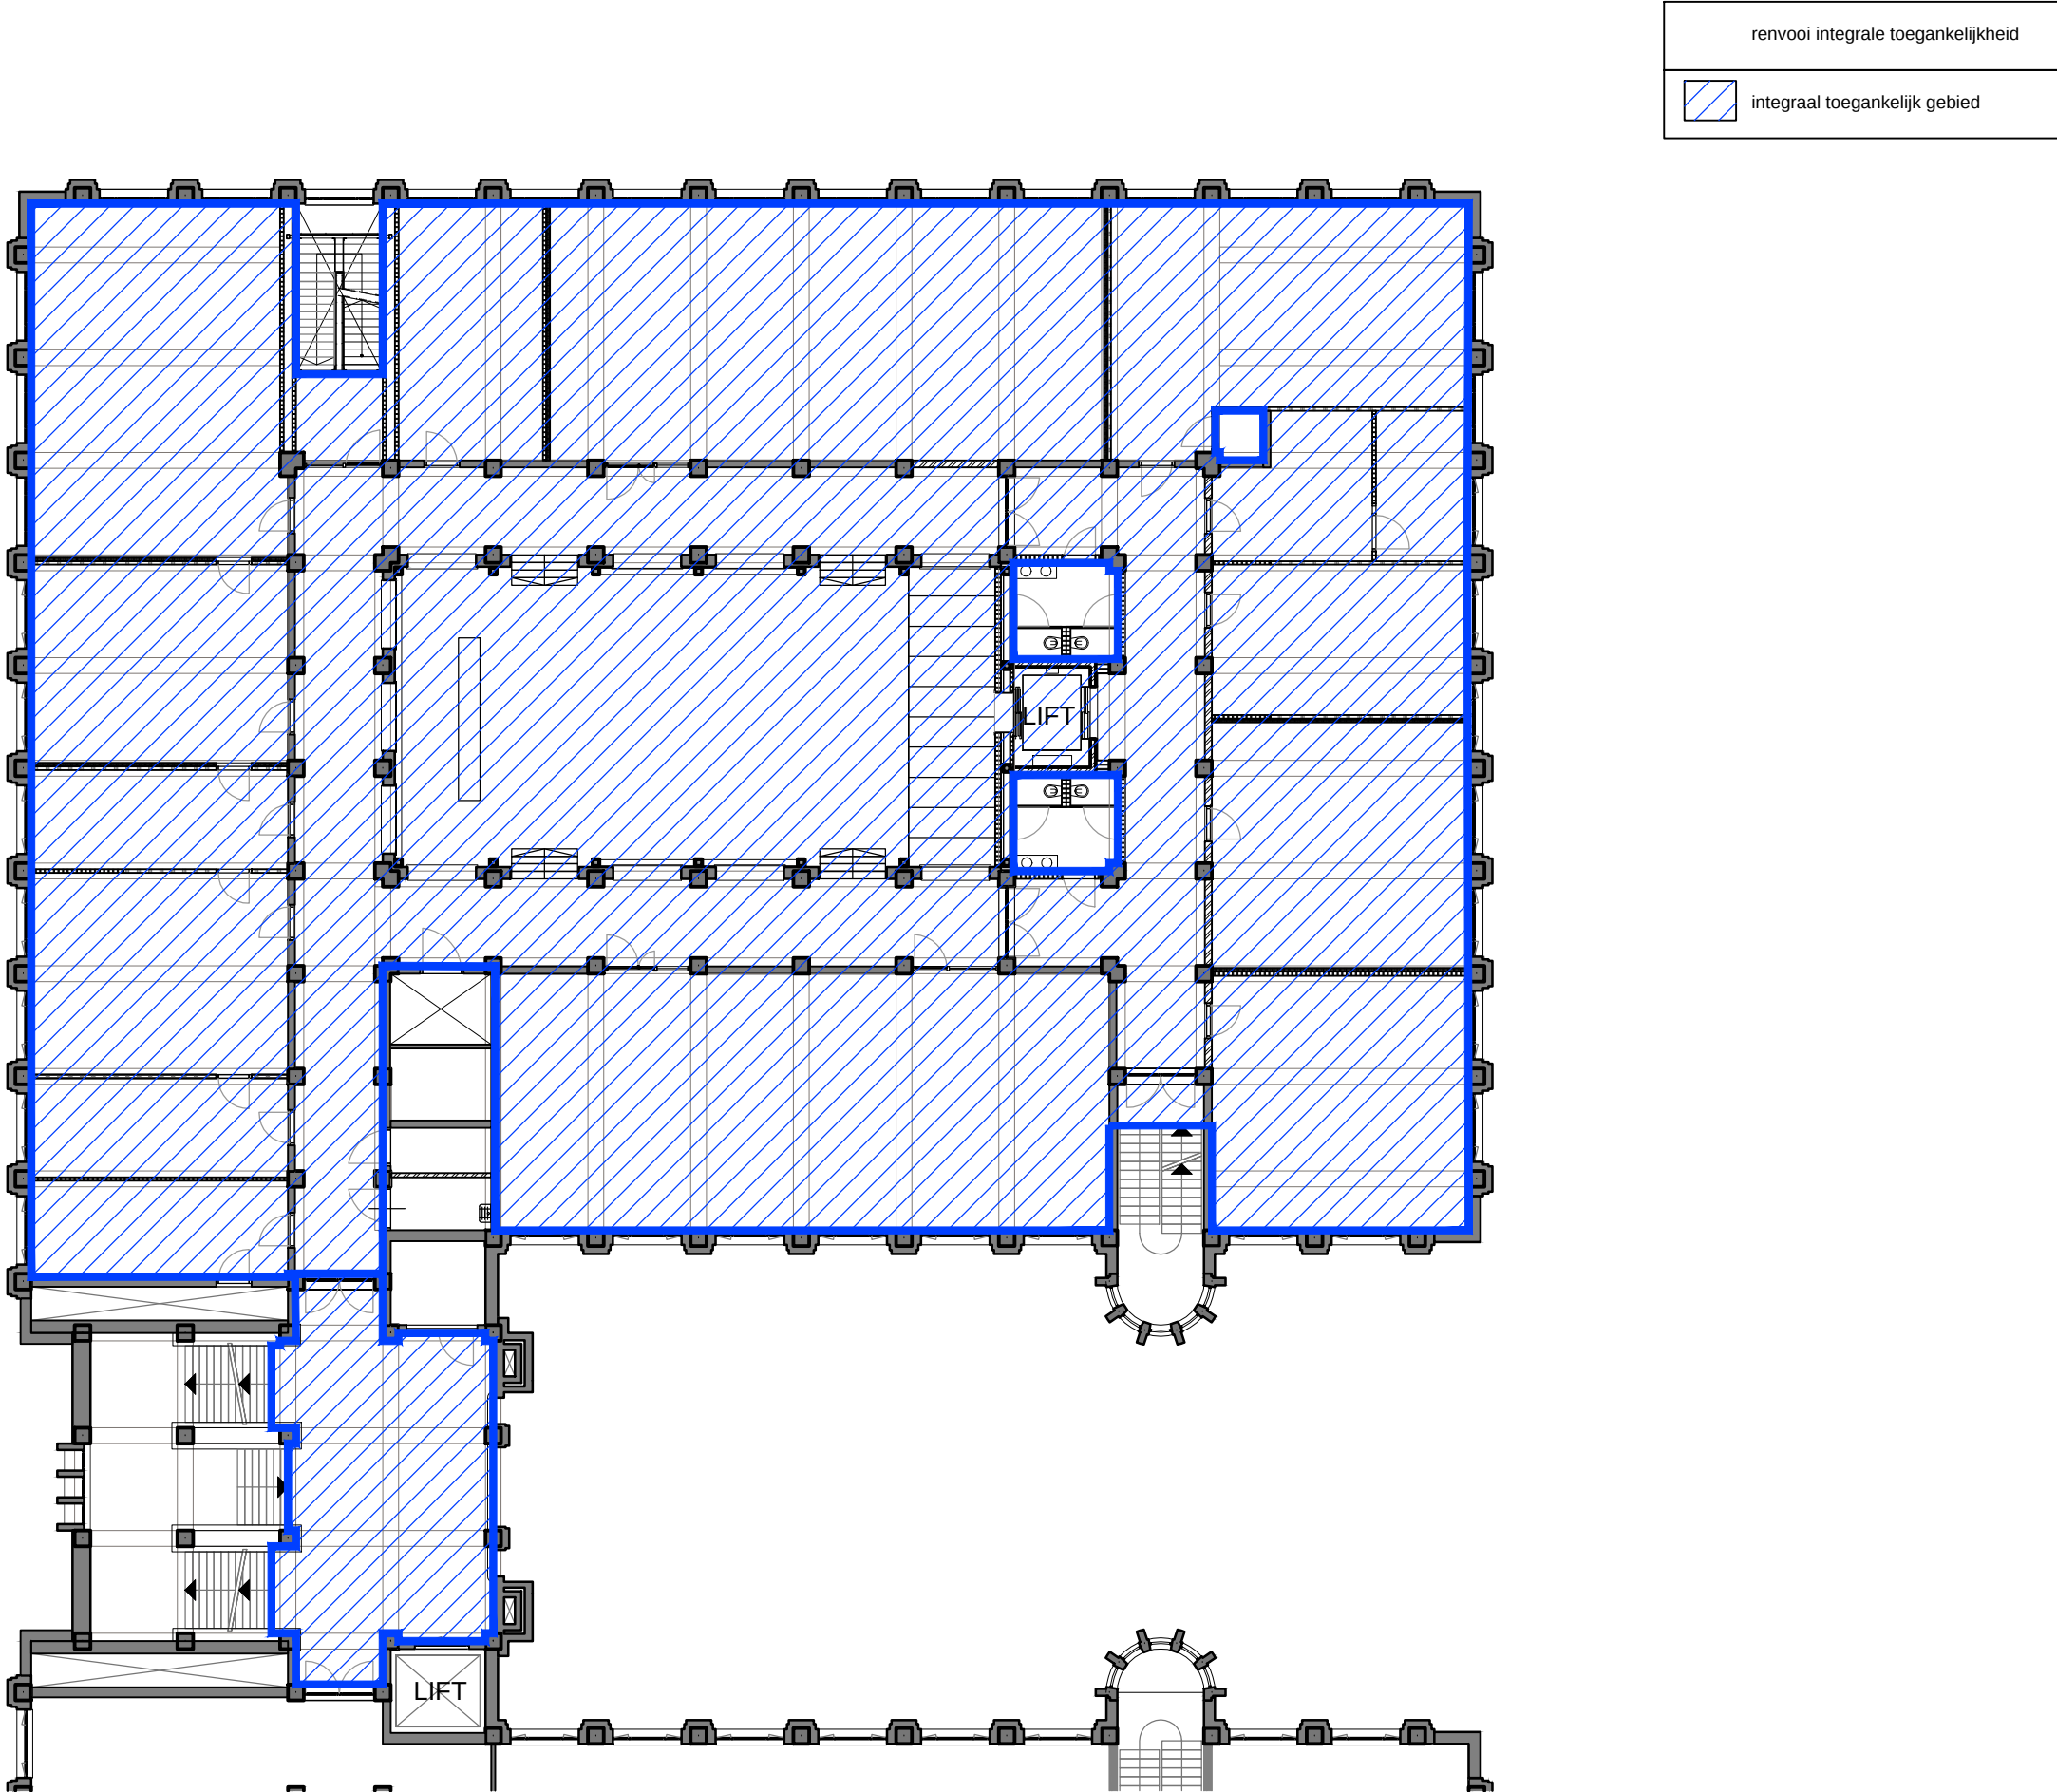

3e VERDIEPING

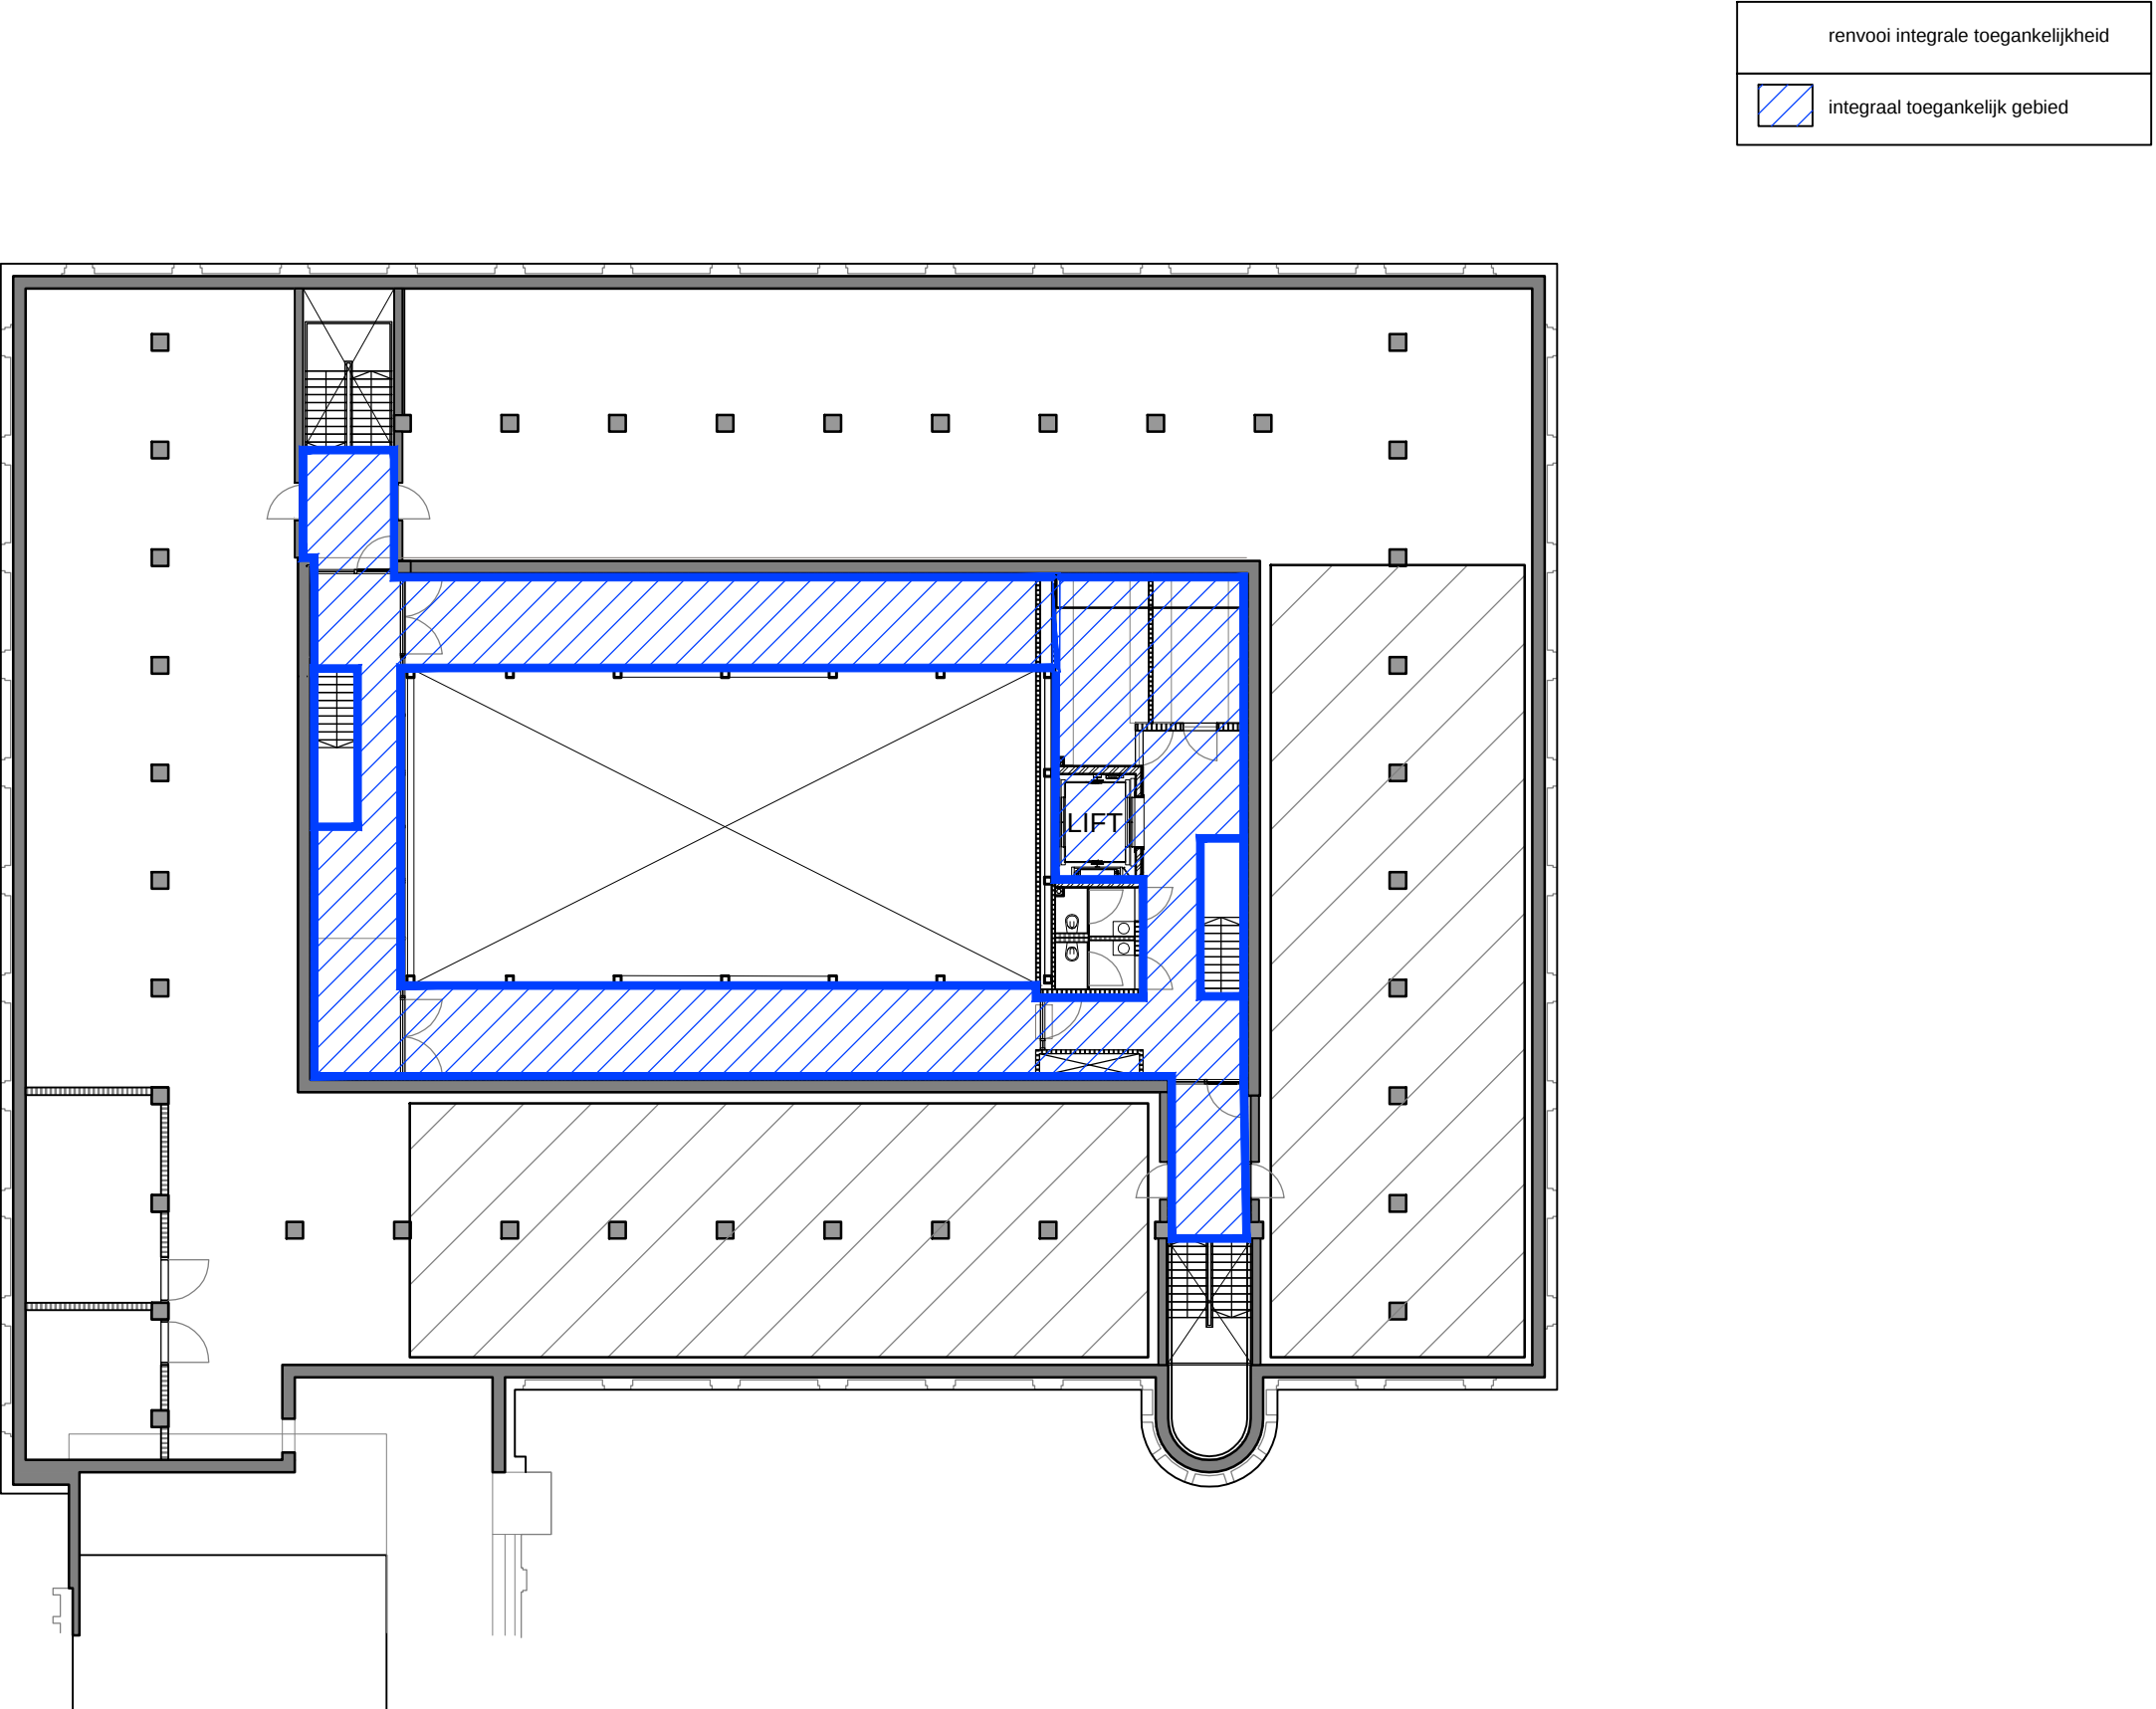

4e VERDIEPING (INSTEEL)

