


11 Bijlage 2.2.8a

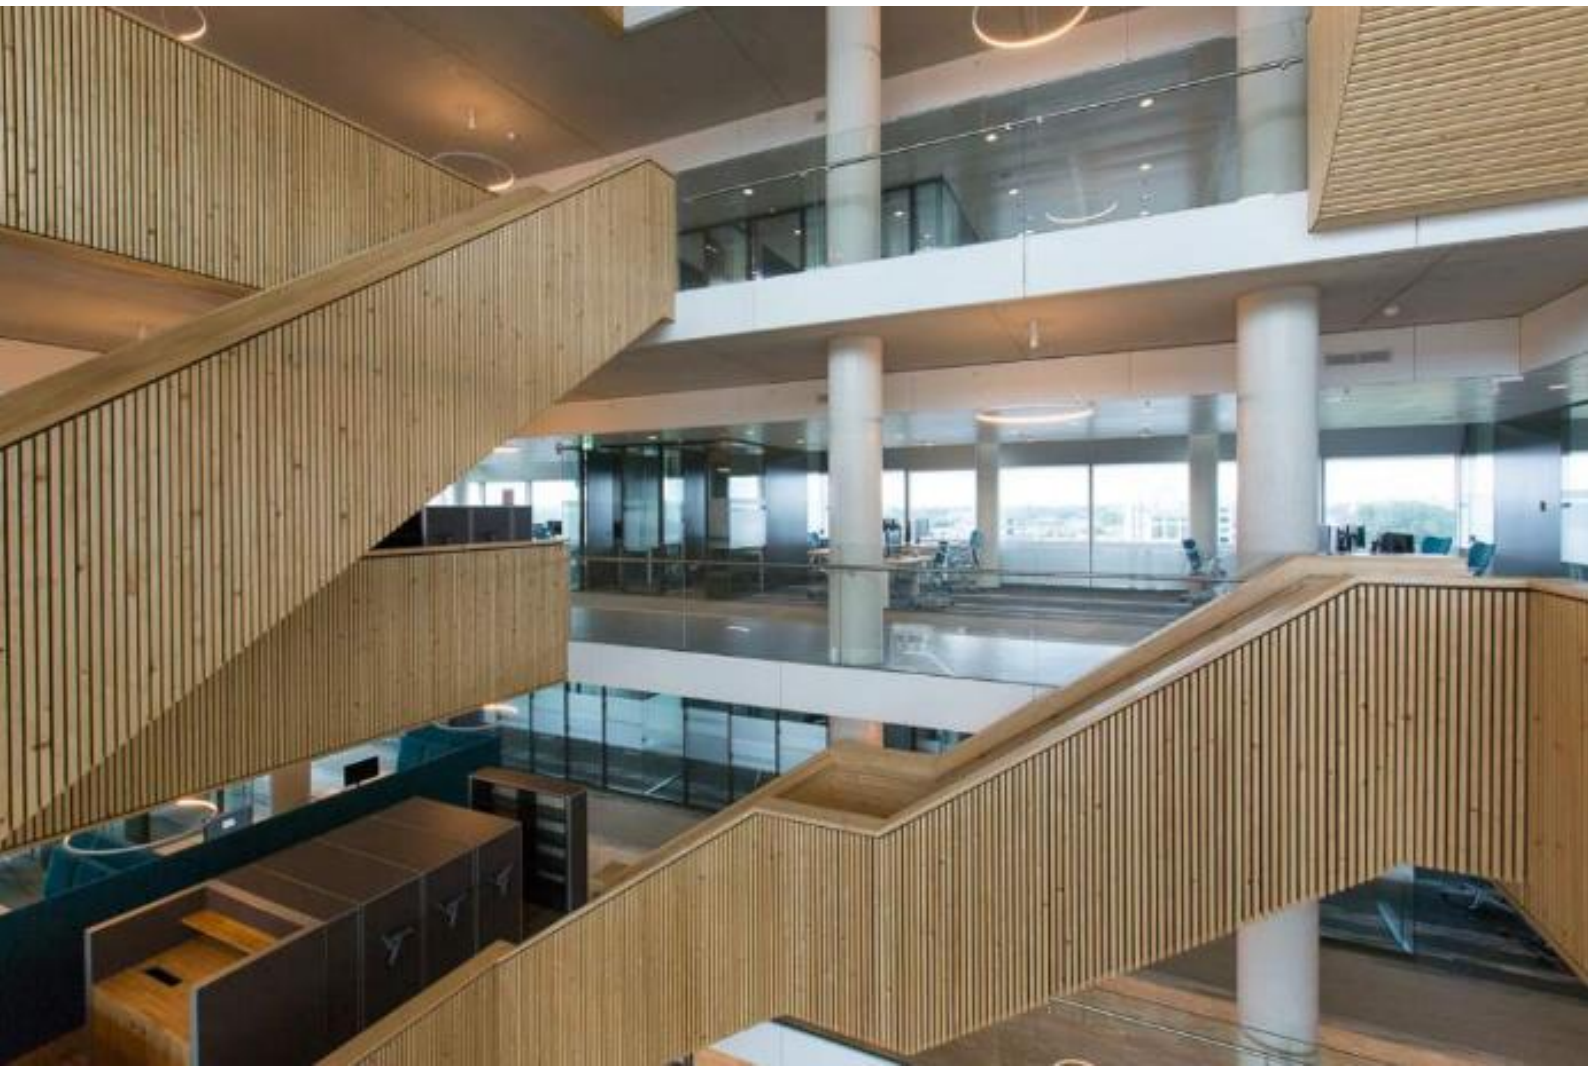

m2 en plattegronden



Inhoudsopgave

Deel 1

1. Algemene voorzieningen
2. M2 ambtelijke gebouwen
3. M2 niet-ambtelijke gebouwen

Deel 2

1. Plattegronden ambtelijke gebouwen
2. Plattegronden gemeentelijke gebouwen
3. Plattegronden gymzalen
4. Plattegronden buitensport
5. Plattegronden zwembad en sporthallen
6. Plattegronden wijkgebouwen
7. Plattegronden begraafplaatsen

Deel 1

1. Algemene voorzieningen

Voorzieningen	Het Stadskantoor	Nedinsco	De Commissaris	Stadhuis	Archief	Hulsterweg
Toiletten	45	8	21	6	9	14
Kleedruimte	2	n.v.t.	1	n.v.t.	n.v.t.	2
Pantry's	12	2	3	2	2	3

Voorzieningen	Spikweien	Craenakker	Maasenhof 1 Heijmanstraat	Maasenhof Langvenweg 6	De Schans	Steyl
Toiletten	1	1	2	7	6	4
Kleedruimte	n.v.t.	n.v.t.	2	8	6	3
Pantry's	1	1	0	0	0	0

Voorzieningen	Hoogstraat	Spechtstraat	Leutherweg	Oud Zuid	Muspelheim	De Meule
Toiletten	3	3	3	6	4	4
Kleedruimte	3	2	2	5	3	3
Pantry's	0	0	0	0	0	0

Voorzieningen	Emmastraat	Klingerberg	Ruben Kogeldans	Boermansstraat	Hazenkamp	De Vossener
Toiletten	4	4	13	3	6	2
Kleedruimte	2	3	6	2	5	2
Pantry's	0	0	0	0	0	0

Voorzieningen	Wittendijkweg 61	Louisenburgweg 5a	Albatrosstraat 9 (buiten)
Toiletten	7	6	5
Kleedruimte	4	6	4
Pantry's	1	0	0

2. m2 Ambtelijke gebouwen

In M2	Tapijt	Lino	Tegels	Beton	Natuursteen	Hout	Bamboe	Vide	Terras
Stadskentoor									
	675		28	35	816	12			
	1261	16	26,5	35		9		49	
	848	16	9	21		9		49	50
	848	16	9	21		9		49	
	848	16	9	21		9		49	
			270	21		9	499	49	75
	848	16	9	21		9		49	
	848	16	9	21		9		49	
	848	16	9	21		9		49	
10e etage									
souterrain	225	570	9						
Nedinsco									
	Begane grond	200							
De Commissaris									
	Gehele pand	3520	100						
Stadhuish									
	Kelder			265					
	Begane grond				385				
	1e etage				168	197			
	2e etage	365							
Archief									
	Kelder			807,5					
	begane grond	200	634						
	1e etage	296		400					
	2e etage			796,7					
Hulsterweg									
	Begane grond	622	40						
	1e etage	360	380						
	2e etage			106					

3. m2 Niet-ambtelijke gebouwen

[illegible][illegible]

1. Plattegronden ambtelijke gebouwen

Het Stads kantoor, Hanzeplaats 1

Plattegronden van souterrain tot en met 9^e verdieping

Parkeergarage Maaswaard, Prinsessesingel 4

Parkeergarage ligt onder het Stads kantoor, plattegrond loge (blauw gemarkeerd)

Nedinsco, Nedinscoplein 60

Plattegrond begane grond deel A en deel B

De Commissaris, Mgr. Nolensplein 31

Plattegrond van drie bouwlagen (begane grond tot en met 2^e verdieping)

Stadhuis, Markt 2

Plattegronden van vijf bouwlagen (kelder, parterre, 1^e verdieping, 2^e verdieping en zolder)


Archief, dr. Blumenkampstraat 1

Plattegronden van vier bouwlagen (kelder tot en met 2^e verdieping)


Hulsterweg, Hulsterweg 19

Plattegronden van drie bouwlagen (begane grond tot en met 2^e etage)

Het Stadkantoor, Hanzeplaats 1

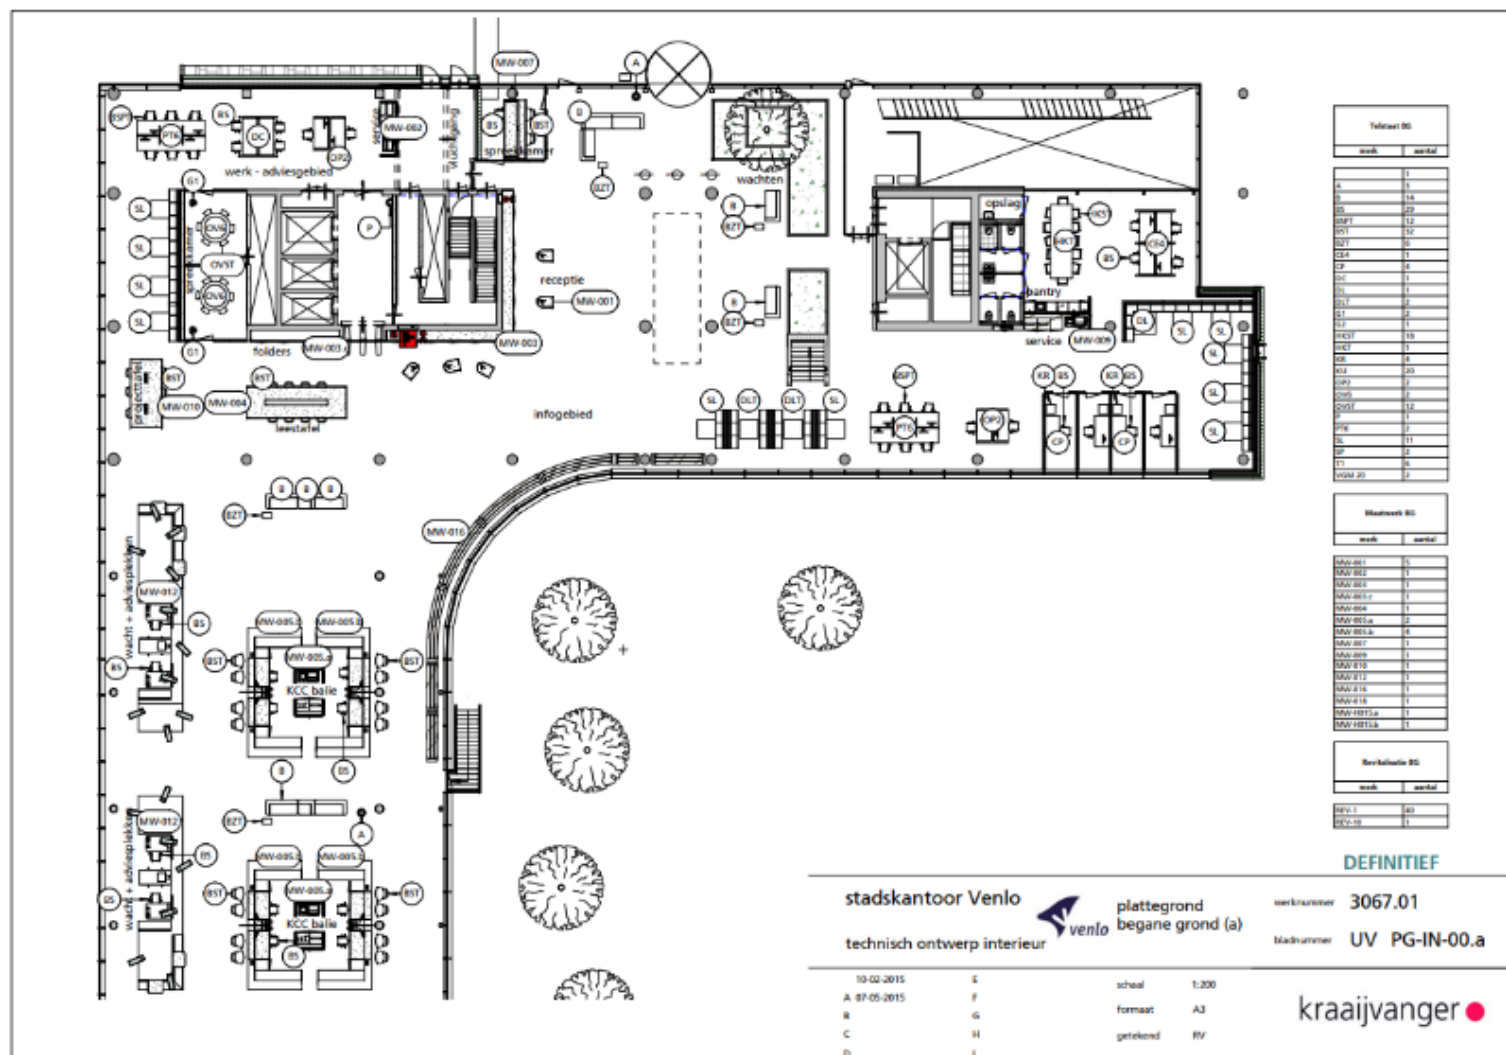

Het Stadkantoor, Hanzeplaats 1

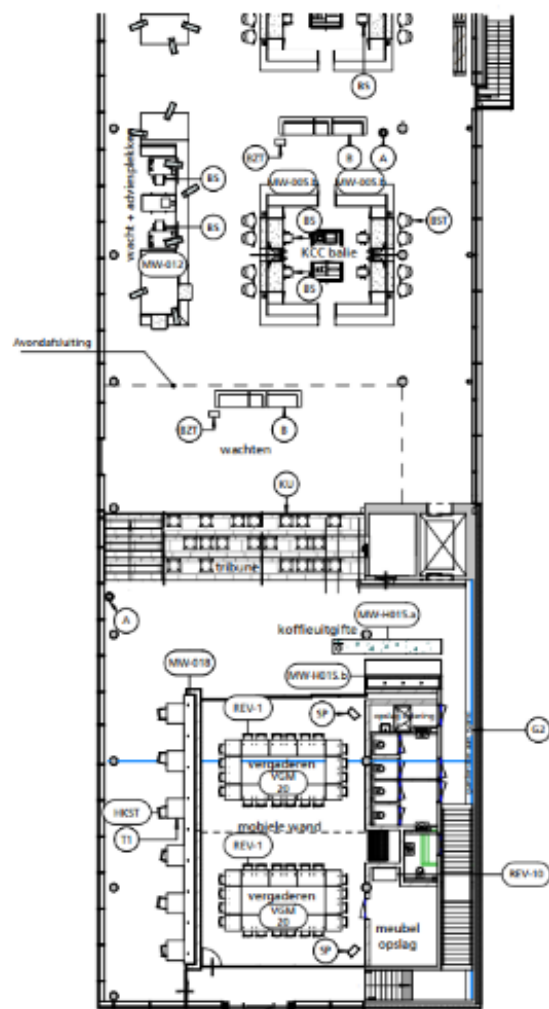

Tebuka: BG	
awal	akhir

	3
A	3
B	14
B3	20
h0F1	12
h0F2	12
h0F3	12
h1A	7
h2	4
h3	1
h4	1
h5	1
h6	2
h7	2
h	

Mastercard BG	
card	month

input-001	5
input-002	5
input-003	5
input-001.a	5
input-004	5
input-001.b	5
input-001.c	4
input-007	5
input-009	5
input-010	5
input-012	5
input-016	5
input-018	5
input-001.a	5
input-013.b	5

Revitalization B2	
week	score

1995-1996	100
1996-1997	100

DEFINITIEF

stadskantoor Venlo



plattegrond
begane grond (b)

werknummer 3067.01

bladnummer UV PG-IN-00.b


technisch ontwerp interieur

10-02-2015	E
A 07-05-2015	F
B	G
C	H
D	I



schaal	1:200
formaat	A3
getekend	RV

kraaijvanger ●

Het Stadkantoor, Hanzeplaats 1

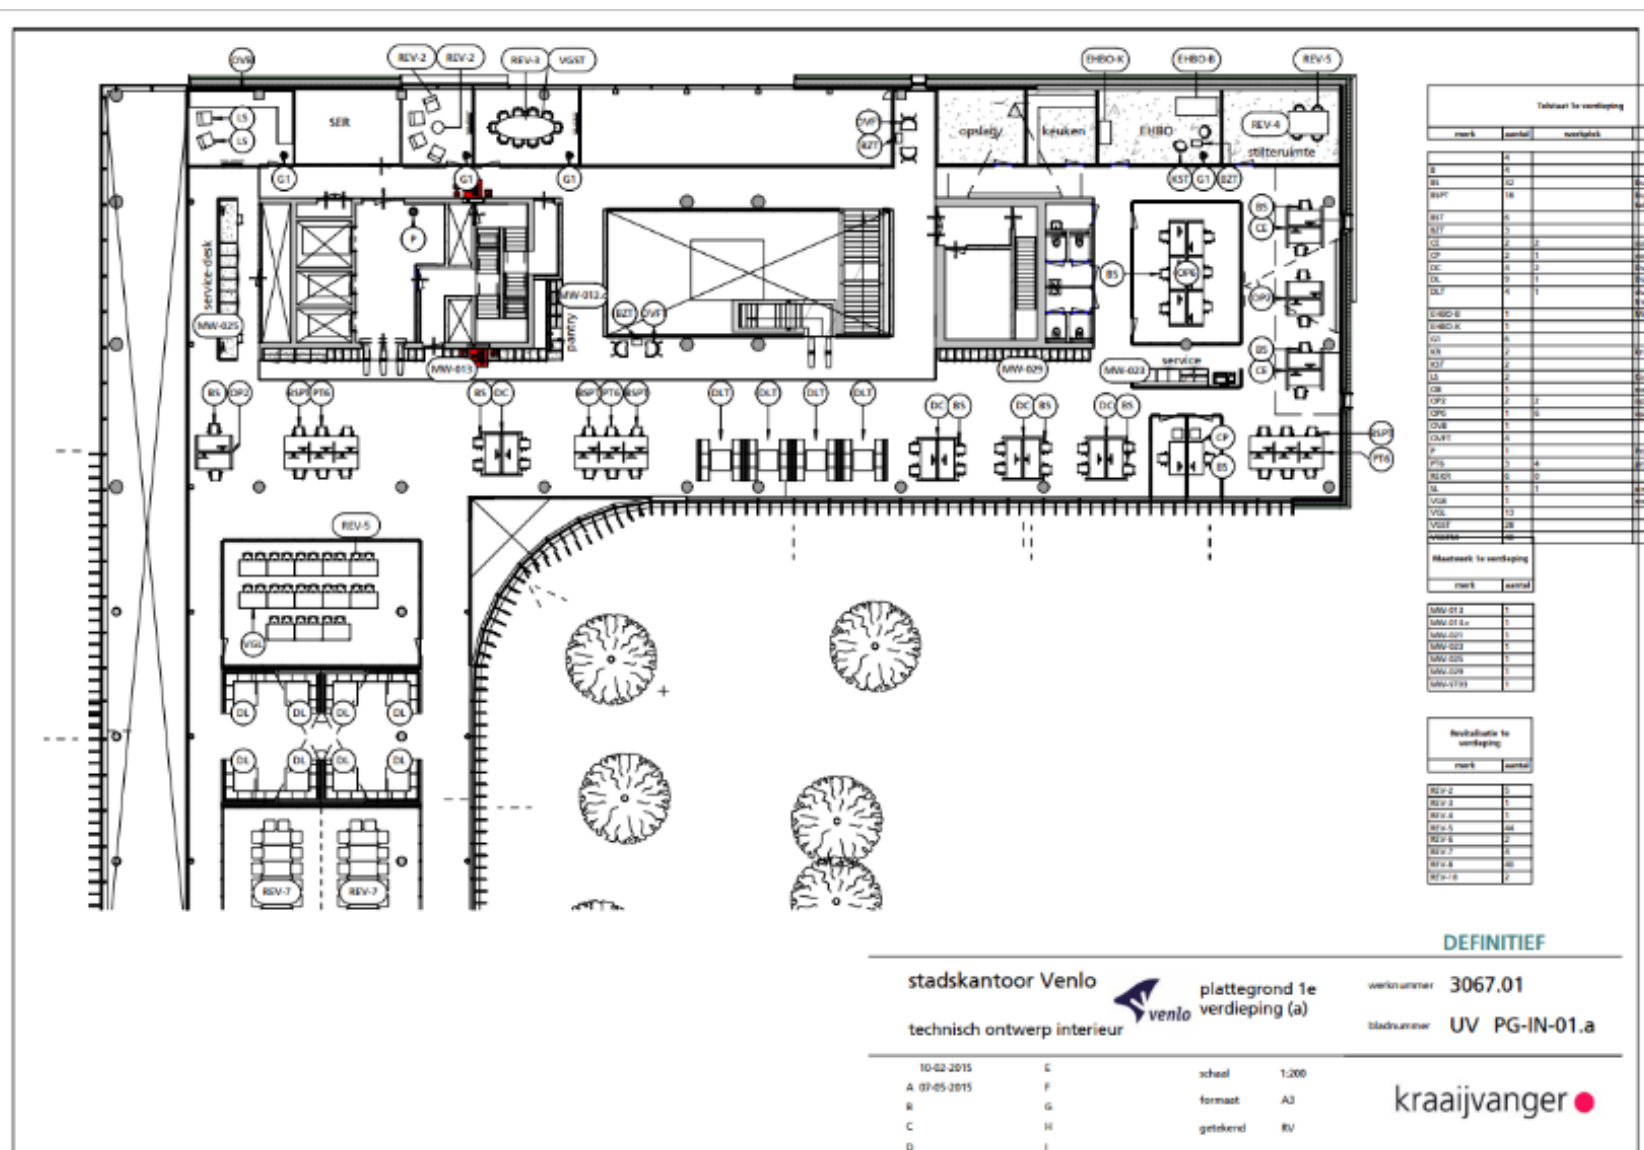

Het Stadhuis, Hanzepoort 1

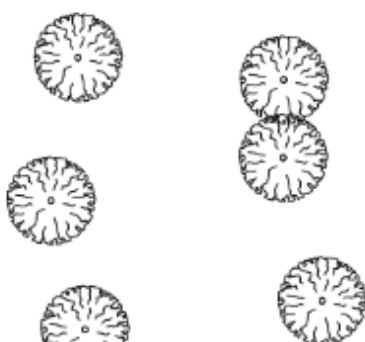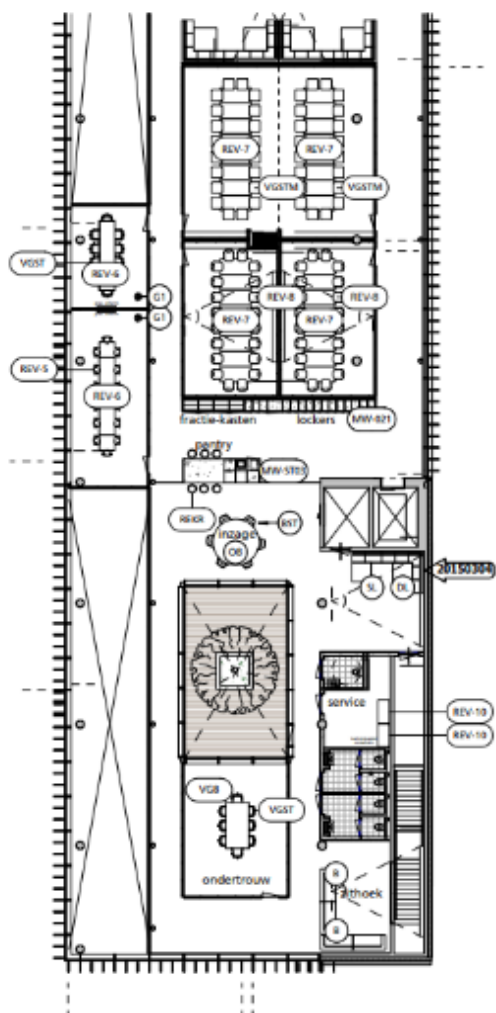

tabel 1: ventilatie			
merk	soort	vermogen	beschrijving
REV-4	1		
REV-5	1		
tabel 2: ventilatie	
merk	soort
REV-4	1
REV-5	1
REV-6	1
REV-7	1
REV-8	1
REV-9	1
REV-10	1
REV-11	1
REV-12	1
REV-13	1

tabel 3: ventilatie	
merk	soort
REV-4	1
REV-5	1
REV-6	1
REV-7	1
REV-8	1
REV-9	1
REV-10	1
REV-11	1
REV-12	1

tabel 4: ventilatie	
merk	soort
REV-4	1
REV-5	1
REV-6	1
REV-7	1
REV-8	1
REV-9	1
REV-10	1
REV-11	1
REV-12	1

DEFINITIEF

stadskantoor Venlo



plattengrond 1e verdieping (b)

werksnummer 3067.01

technisch ontwerp interieur

bladnummer UV PG-IN-01.b

18-02-2015

E

schaal

1:200

A 07-05-2015

F

formaat

A3

B

G

getekend

RV

C


H

D

I

kraaijvanger

Het Stadkantoor, Hanzeplaats 1

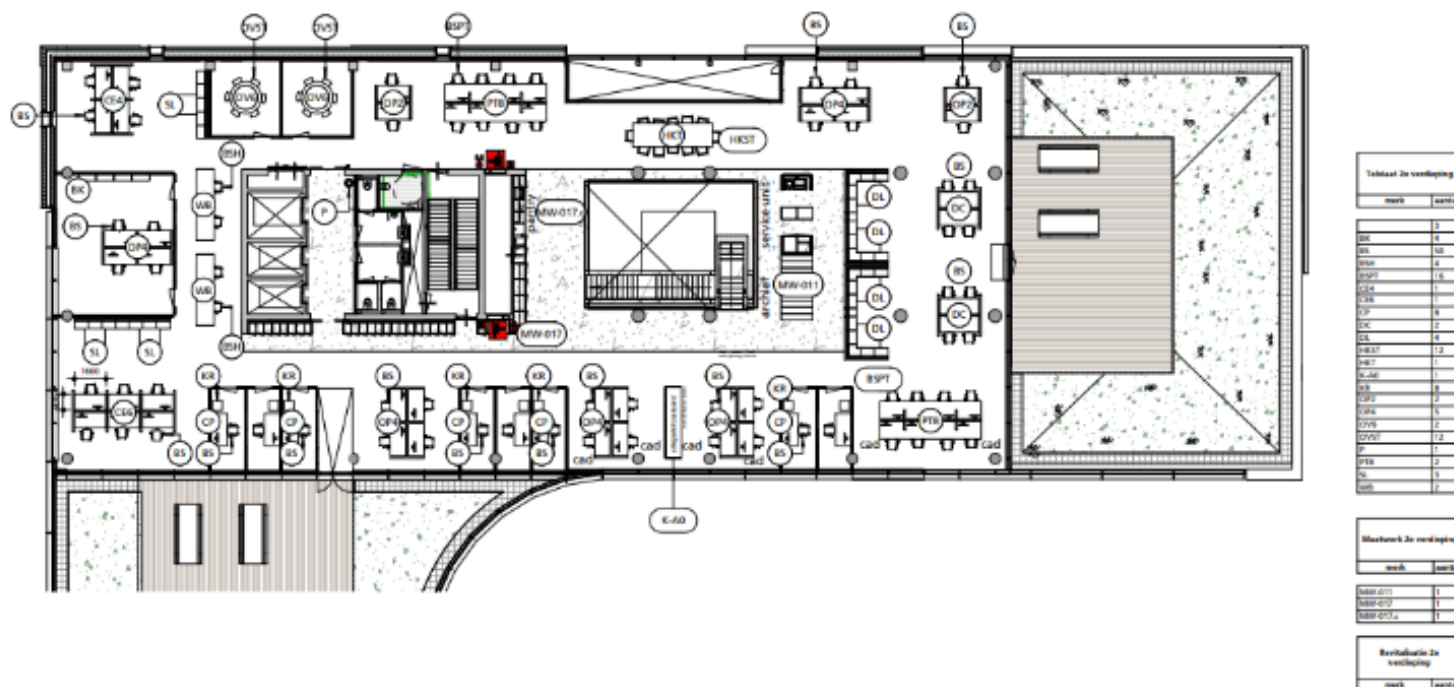

DEFINITIEF

stadskantoor Venlo



plattegrond 2e verdieping

verlonummer 3067.01


technisch ontwerp interieur

bladnummer UV PG-IN-02.

10-02-2015	E	schakel	1:200
A 07-05-2015	F	formaat	A3
B	G	getekend	KV
C	H		
D	I		

kraaijvanger

Het Stadkantoor, Hanzeplaats 1

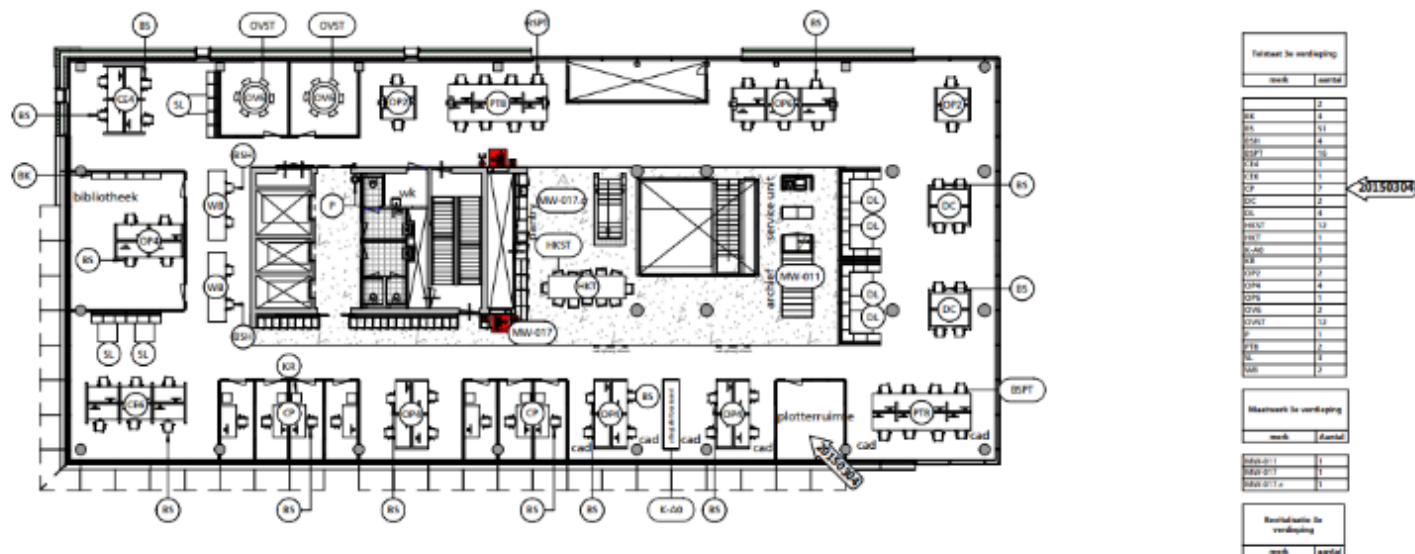

DEFINITIEF

stadskantoor Venlo



plattegrond 3e
verdieping

werfenummer 3067.01

bladnummer UV PG-IN-03.

technisch ontwerp interieur

10-02-2015

1

school 1:200

A 07-05-2015

1

school	1200
--------	------

G


formast A3

c

getekend: Rv

kraaijvanger ●

Het Stadkantoor, Hanzeplaats 1

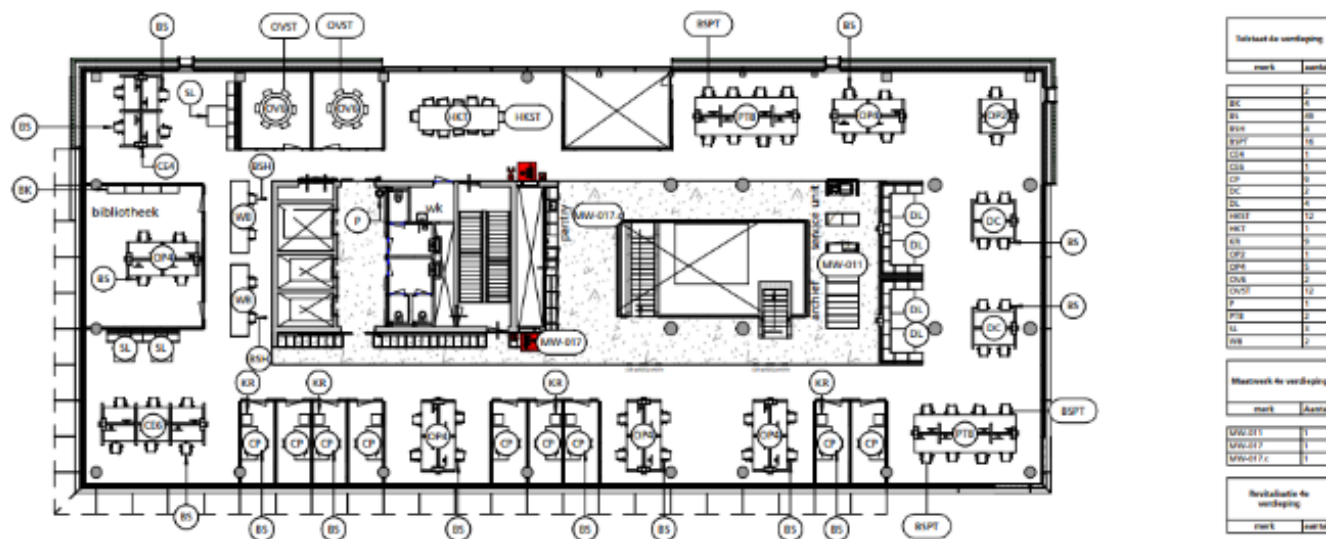

DEFINITIEF

stadskantoor Venlo



plattegrond 4e
verdieping

worknummer 3067.01


blodnummer UV PG-IN-04.

technisch ontwerp interieur

10-02-2015	F	school	1:200
A 07-05-2015	F	formaat	A2
B	G		
C	H	getekend	IV
D	I		

kraaijvanger ●

Het Stadkantoor, Hanzeplaats 1

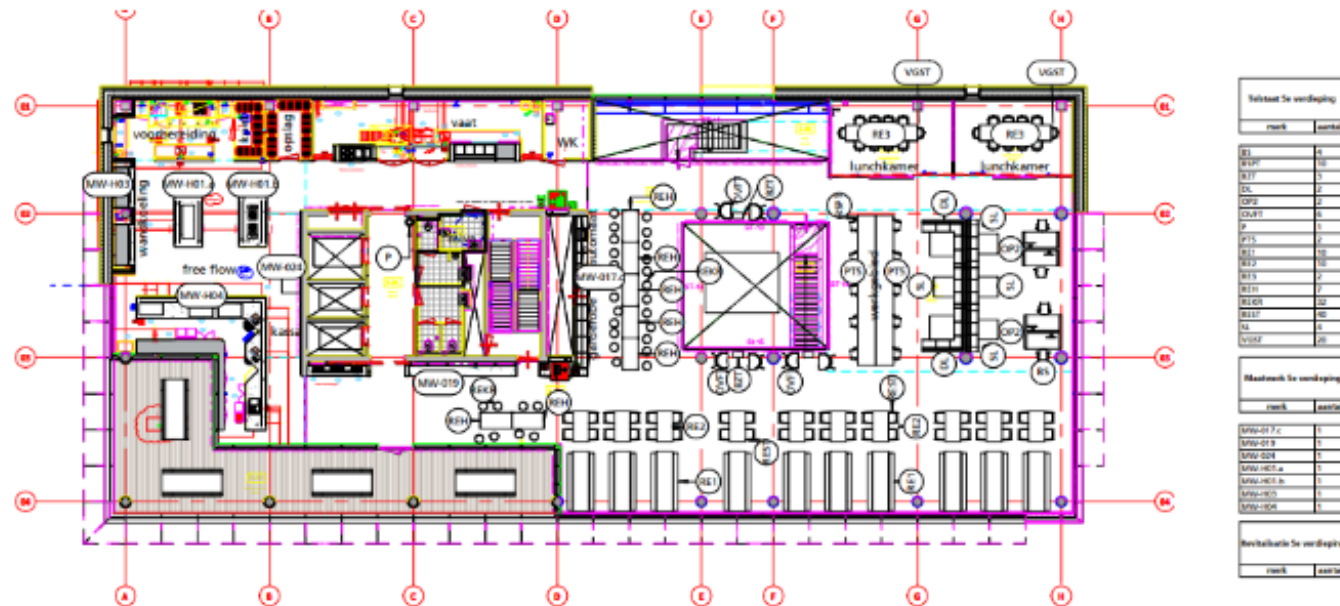

DEFINITIEF

stadskantoor Venlo



plattegrond 5e
verdieping

worknummer 3067.01


technisch ontwerp interieur

bladnummer UV PG-IN-05.

10-02-2015	E	schaal	1:200
A 07-05-2015	F	formaat	A3
B	G		
C	H	gatskoord	RV
D	I		

kraaijvanger ●

Het Stadkantoor, Hanzeplaats 1

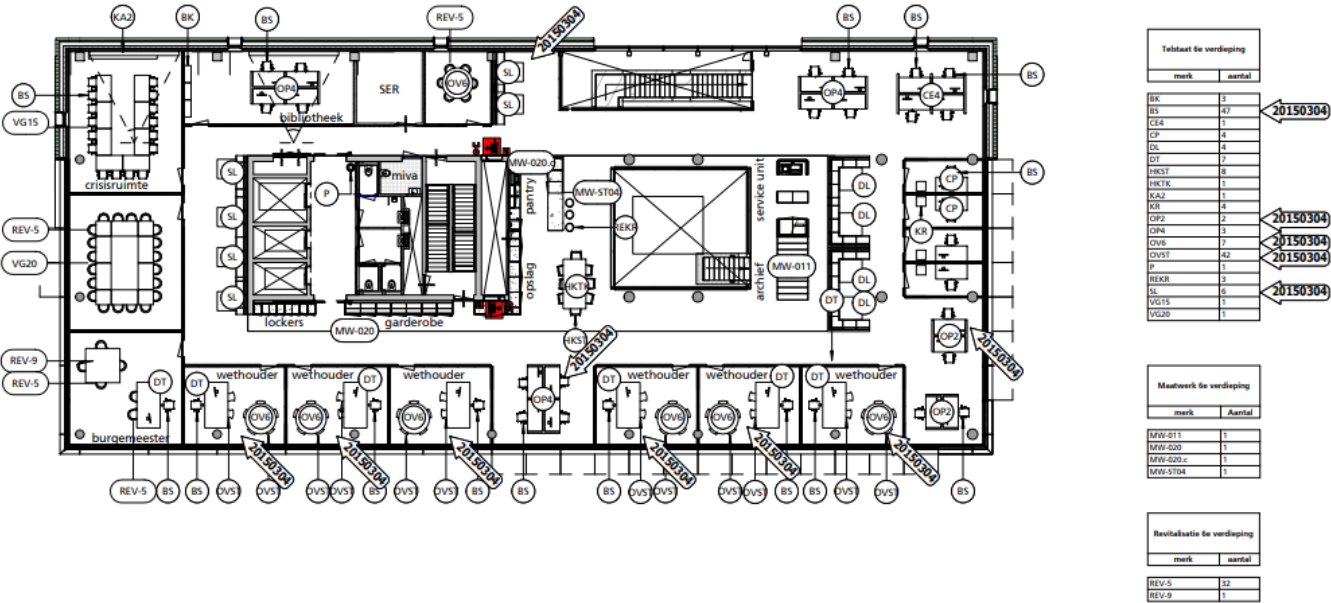

DEFINITIEF

stadskantoor Venlo



plattegrond 6e verdieping

werknnummer 3067.01


technisch ontwerp interieur

bladnummer UV PG-IN-06.

10-02-2015	E	schaal	1:200
A 07-05-2015	F	formaat	A3
B	G	getekend	RV
C	H		
D	I		

kraaijvanger ●

Het Stadkantoor, Hanzeplaats 1

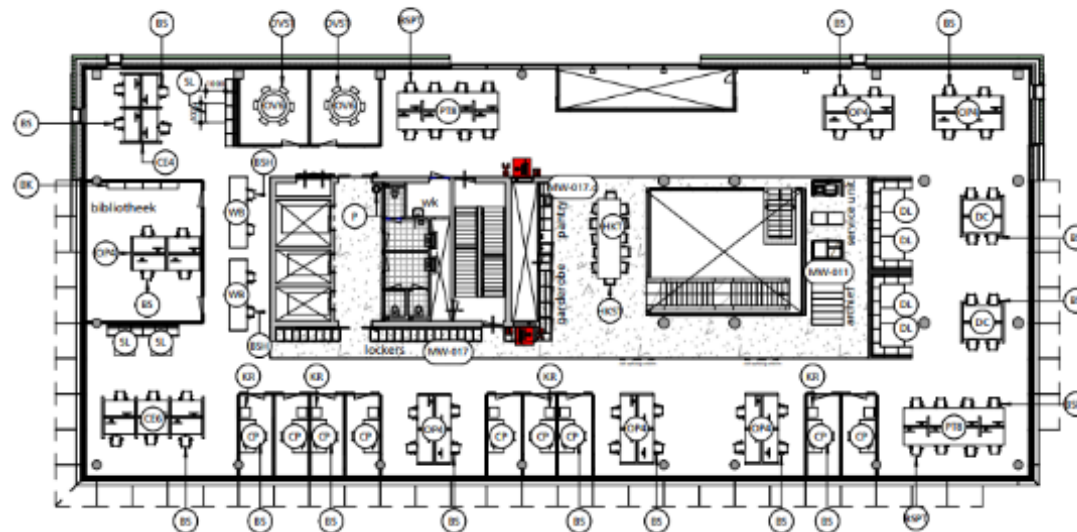

Tabel 1: 7e verdieping

naam	aantal
BS	12
DP	12
MW	12
DP1	12
DP2	12
Maatwerk 7e verdieping

naam	aantal
MW-011	1
MW-012	1
MW-013	1

Bevestigingen 7e verdieping

naam	aantal
BS	12
DP	12
MW	12

CONCEPT

stadskantoor Venlo



plattegrond 7e
verdieping

werknnummer 3067.01

technisch ontwerp interieur

bladnummer UV PG-IN-07.

10-02-2015

R

schaal 1:200

A 07-05-2015

F

formaat A3

B

G

getekend IV

C


H

D

I

kraaijvanger

Het Stadkantoor, Hanzeplaats 1

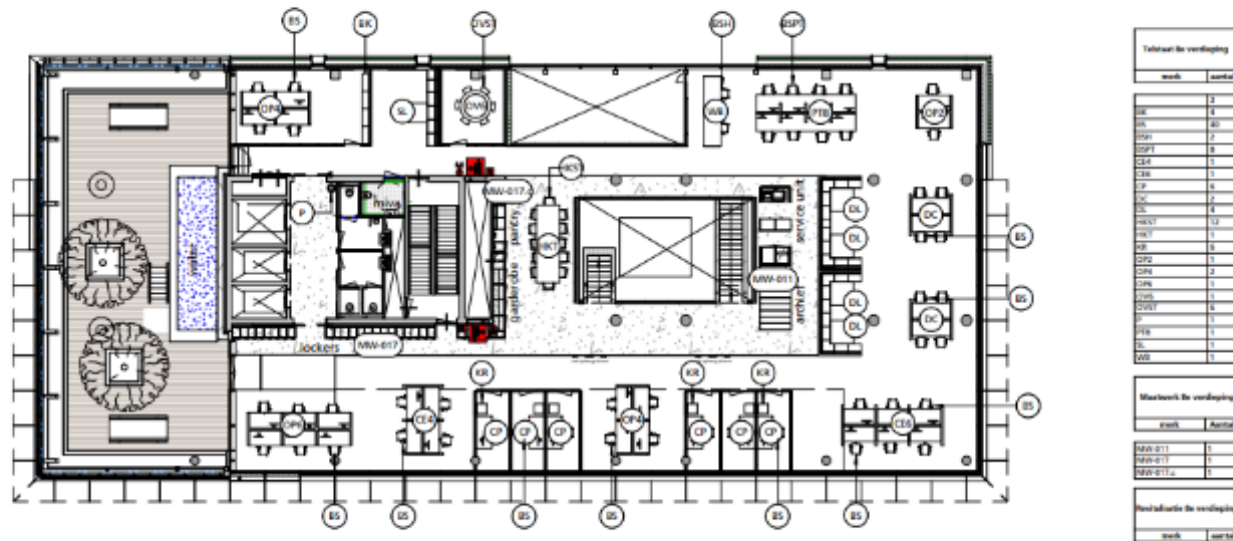

DEFINITIEF

stadskantoor Venlo



plattegrond Be
verdieping

werknummer 3067.01


bladnummer UV PG-IN-08.

technisch ontwerp interieur

10-02-2015	E	school	1:200
A 07-05-2015	F	formaat	A2
B	G		
C	H	getekend	R/
D	I		

kraaijvanger ●

Het Stadhuis, Hanzepoort 1

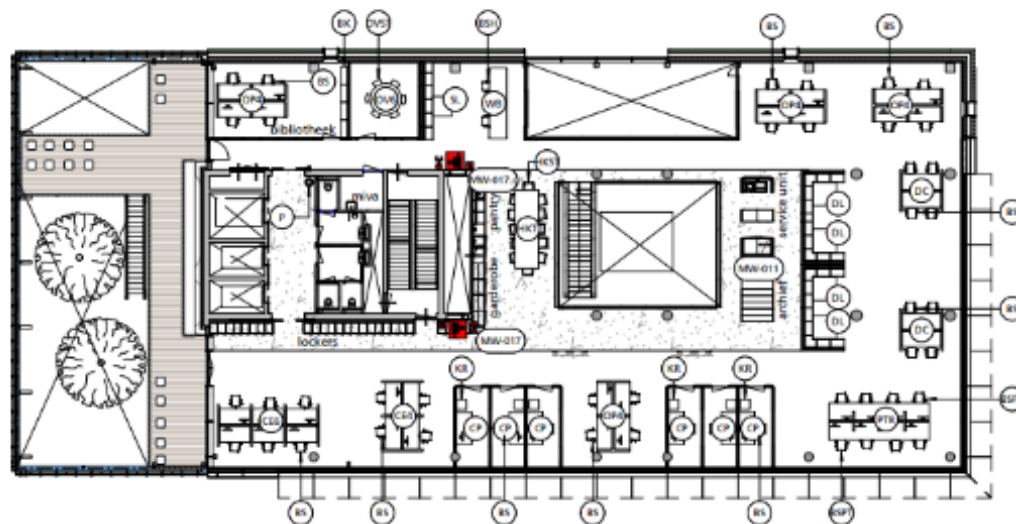

Inhoud van de verdieping	
ruimte	omschrijving

BS	1
BS	2
Materiaal van de verdieping	
ruimte	omschrijving

MW-011	1
MW-012	1
MW-013	1

Bouwtekeningen van de verdieping	
ruimte	omschrijving

DEFINITIEF

stadskantoor Venlo



plattegrond 9e verdieping

werknnummer 3067.01

technisch ontwerp interieur

bladnummer UV PG-IN-09.


10-02-2015
A 07-05-2015
B
C
D

E
F
G
H
I


schaal 1:200
formaat A3
getekend RV

kraaijvanger

Het Stadkantoor, Hanzeplaats 1

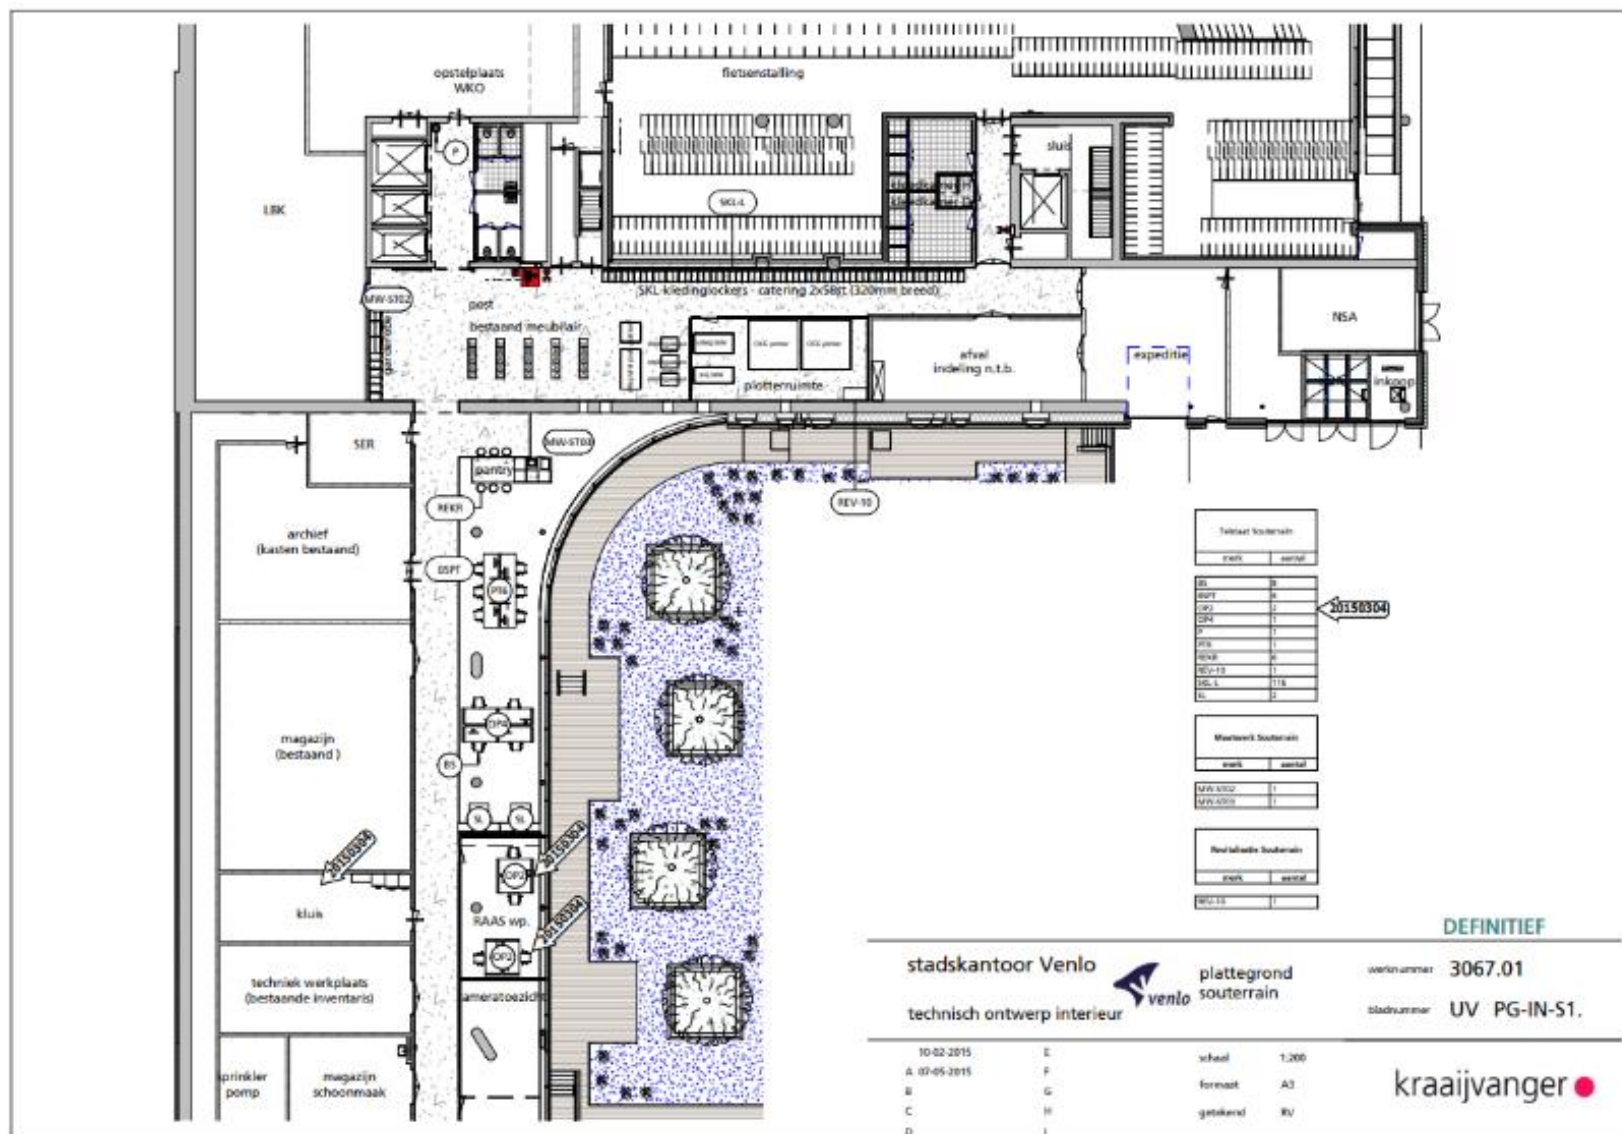

Parkeergarage Maaswaard, Prinsessesingel 4 (onder Stads Kantoor)

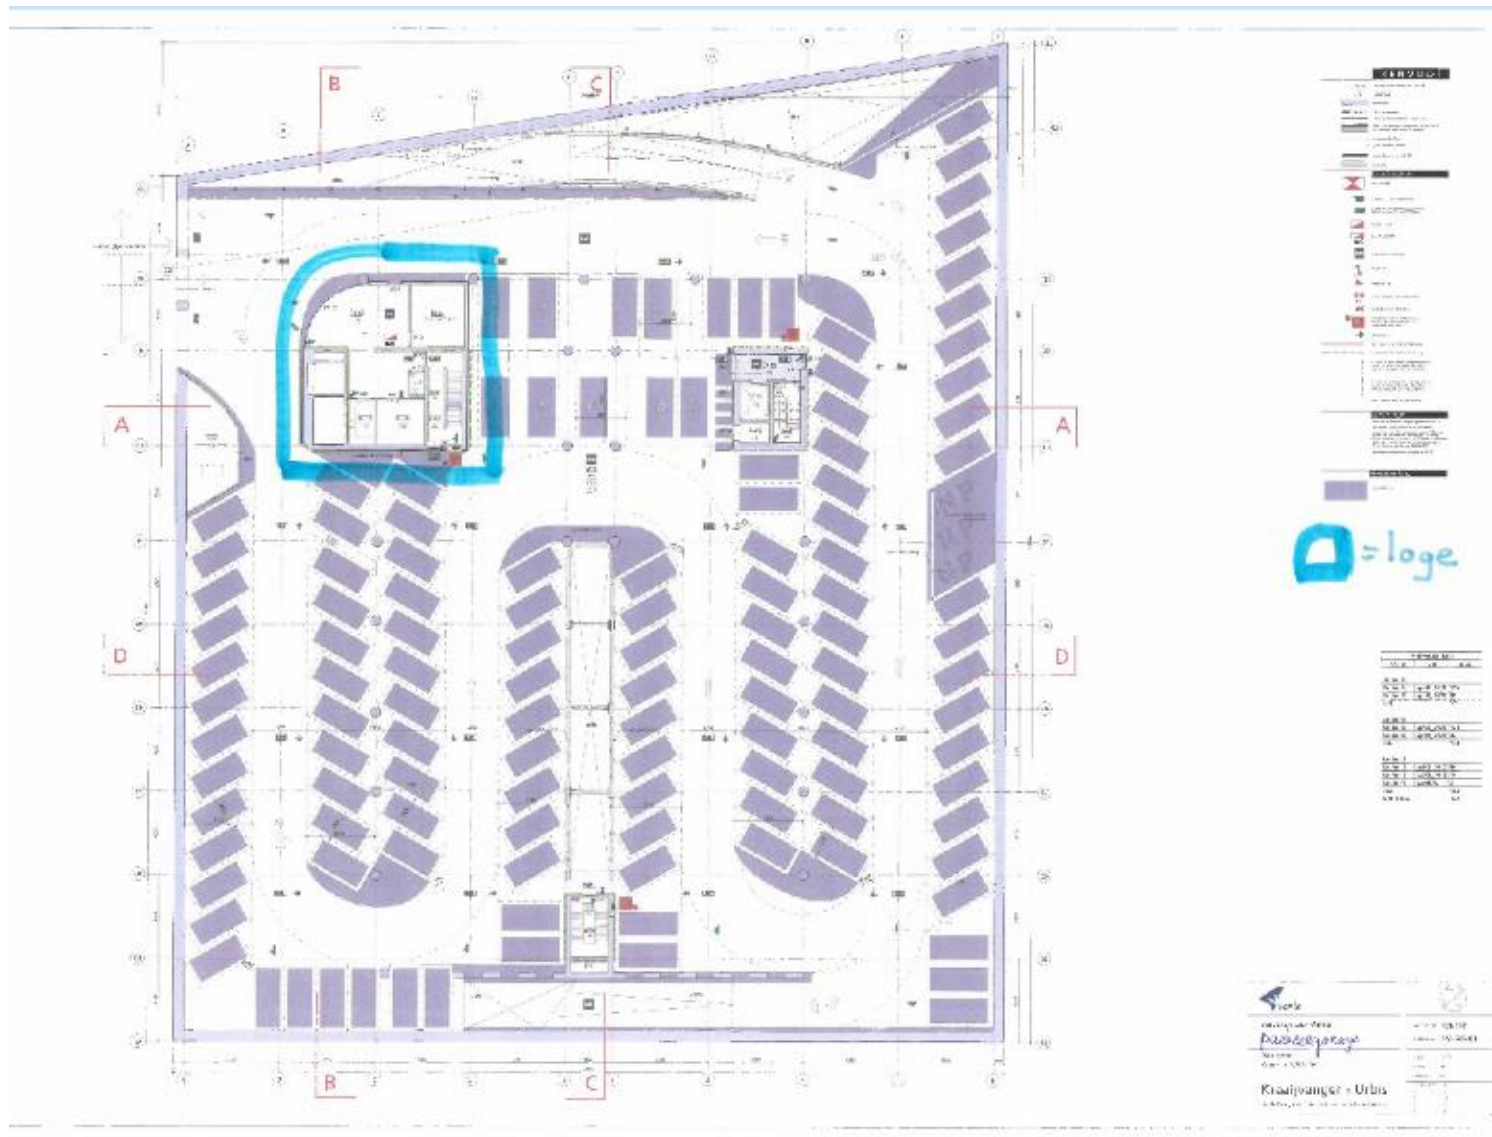

Nedinsco, Nedinscoplein 60



Telstaat Nedinsco

type	aantal
BS	78
BSH	6
BSPT	30
BTR	1
CE2	3
CE4	3
CP	10
DC	4
DL	7
HKST	12
HKT	1
KR	10
OP2	5
OP4	4
OV6	1
OVST	26
PT6	5
SL	9
VGS10	2
WB3	2

Maatwerk Nedinsco

merk	aantal
MW-N01	3
MW-N02	1
MW-N03	1
MW-N04	2
MW-N05	1

Revitalisatie Nedinsco

merk	aantal
REV-12	1

DEFINITIEF

stadskantoor Venlo
Nedinsco
technisch ontwerp interieur




Plattegrond
Inrichting BG
deel A

werksnummer 3067.04
bladnummer TO PG-IN-00A


22-05-2013	E	schaal	1:250
A	F	formaat	A3
B	G	gemaakt	RV
C	H		
D	I		

kraaijvanger ●


Nedinsco, Nedinscoplein 60

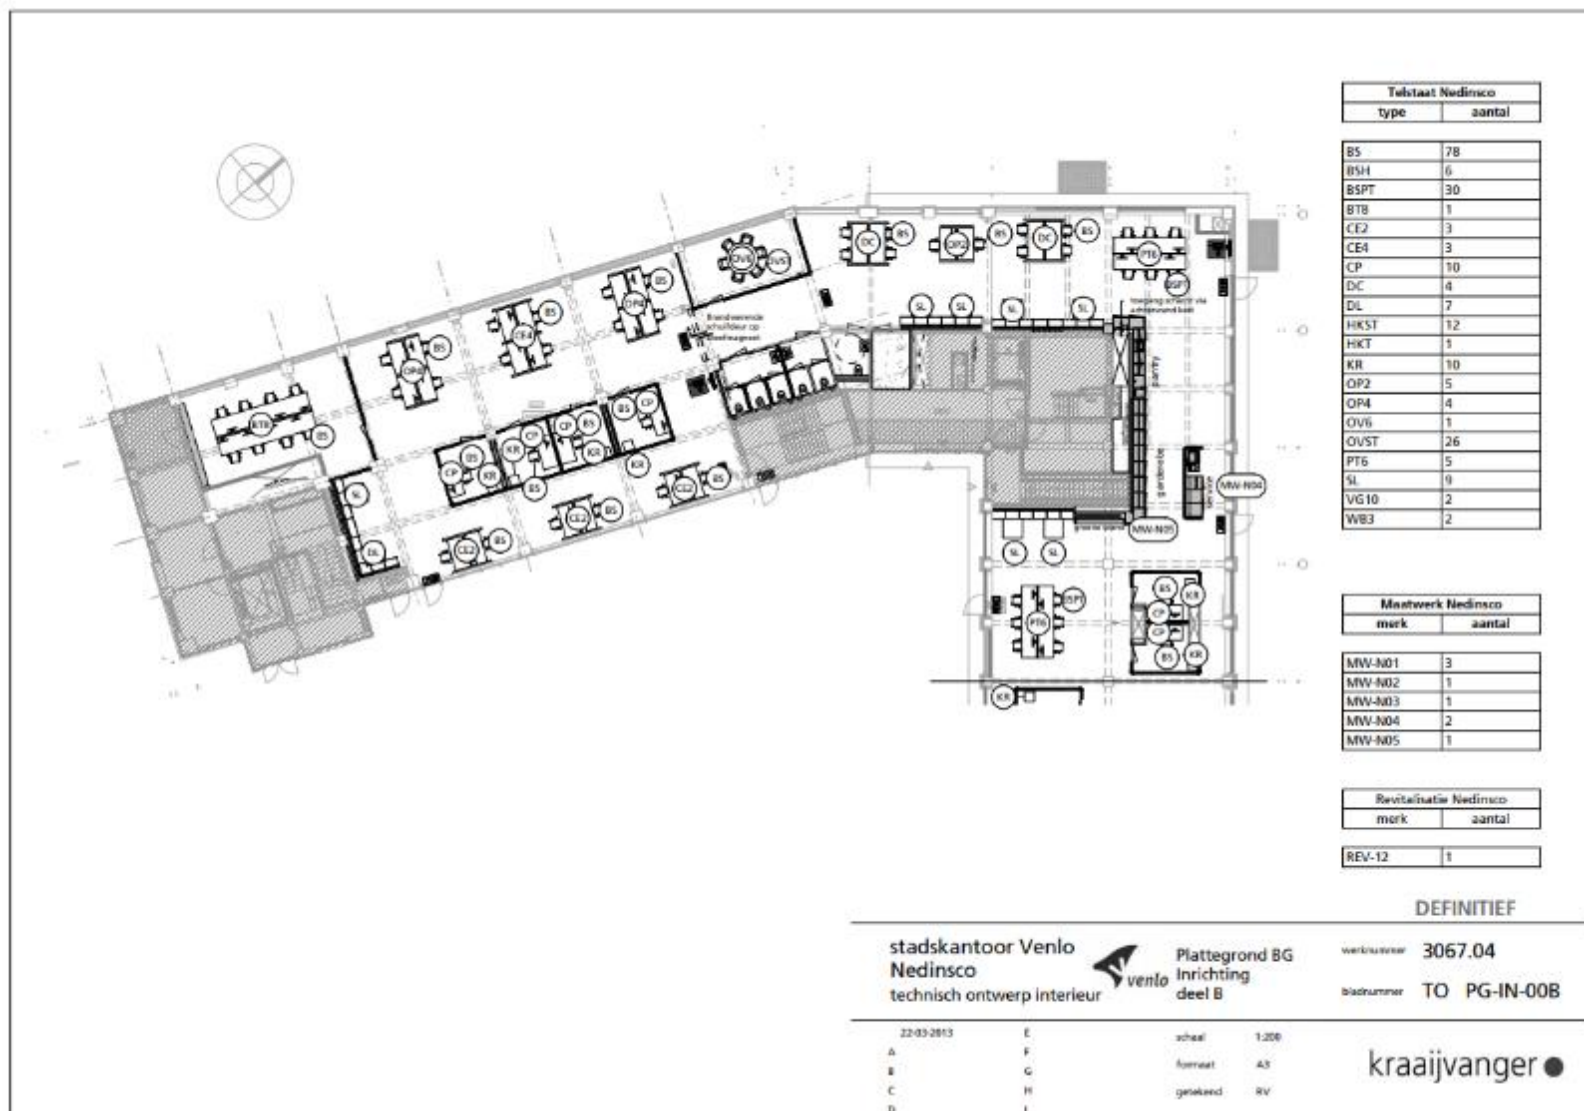


De Commissaris, Mgr. Nolensplein 31

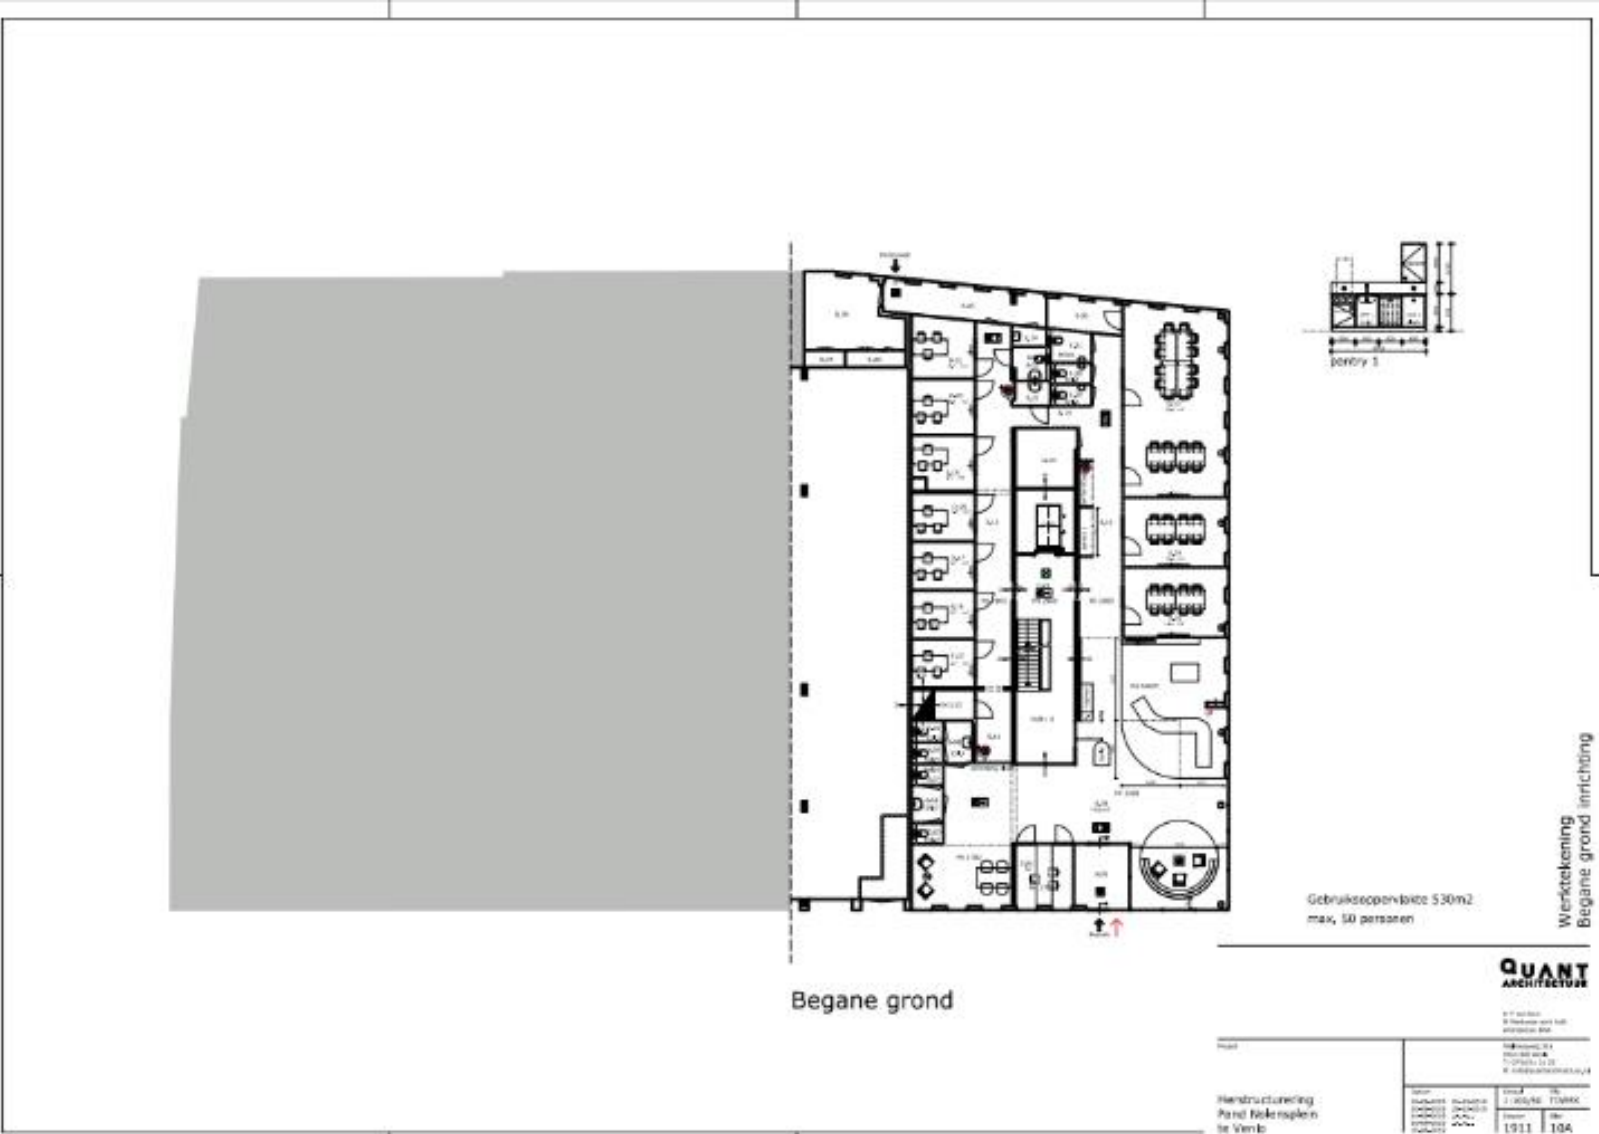


De Commissaris, Mgr. Nolensplein 31

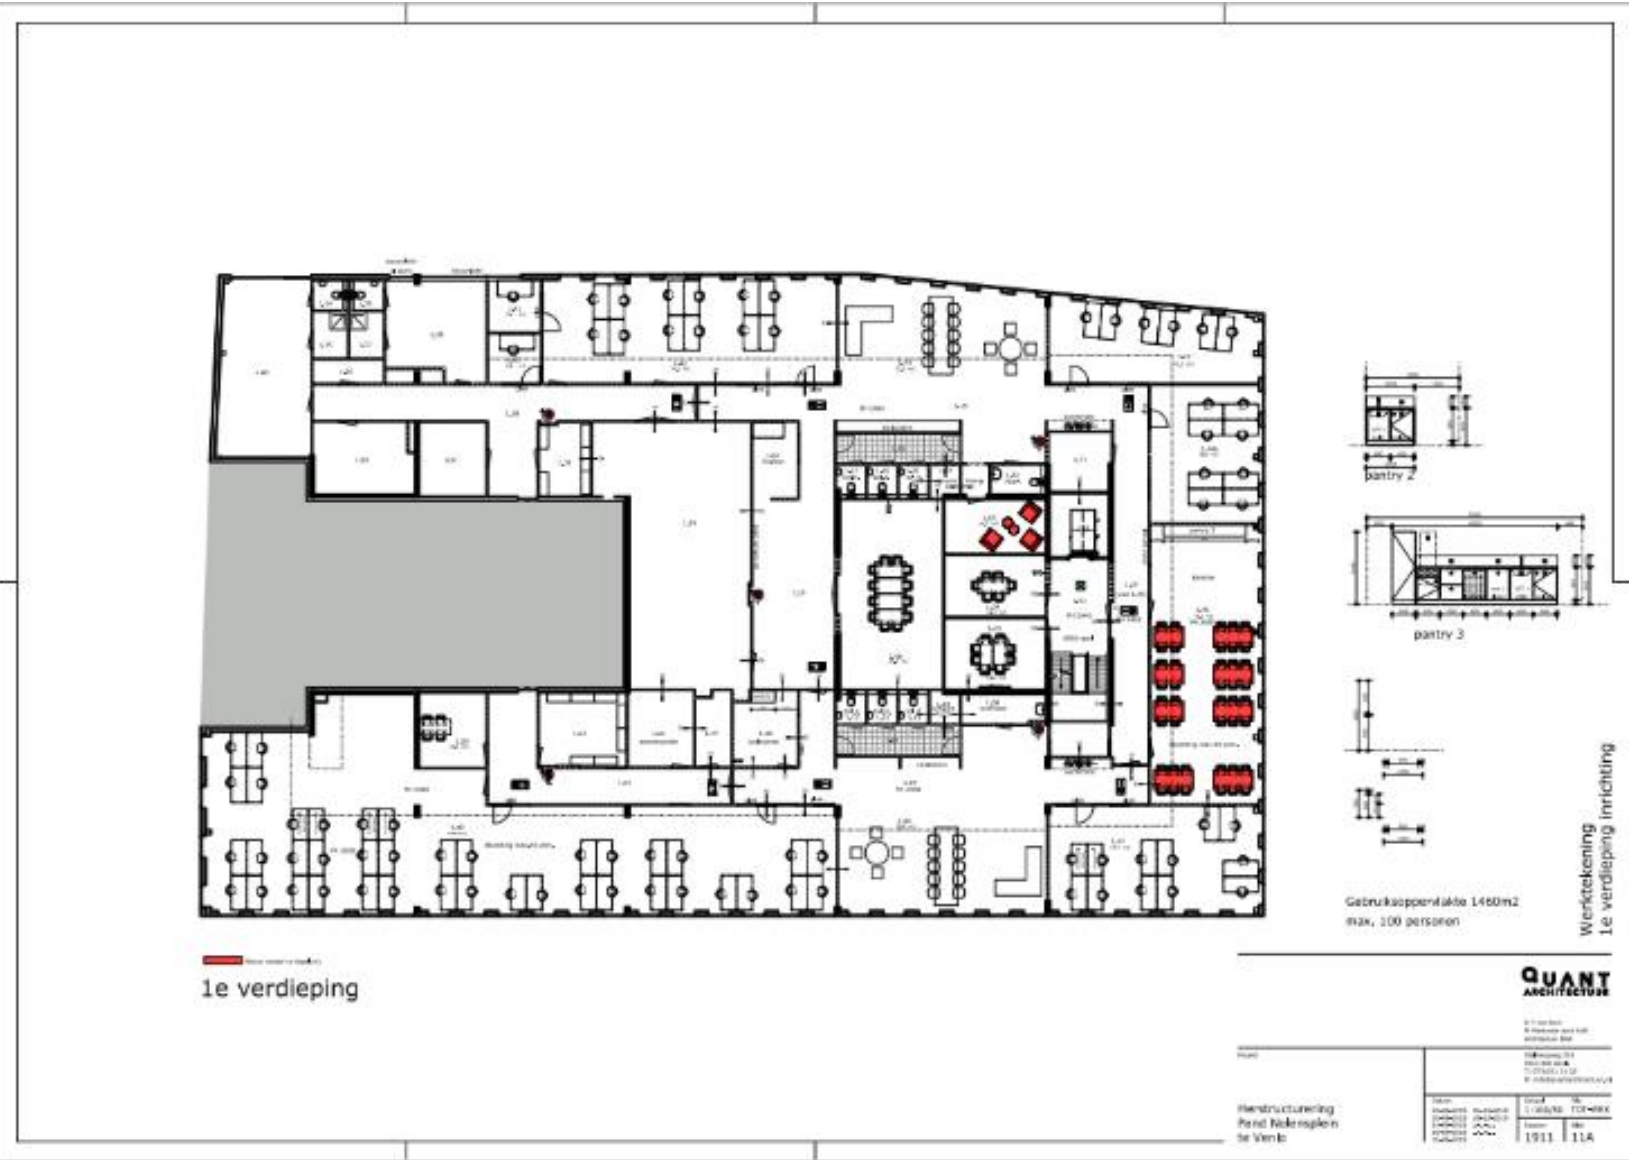


De Commissaris, Mgr. Nolensplein 31

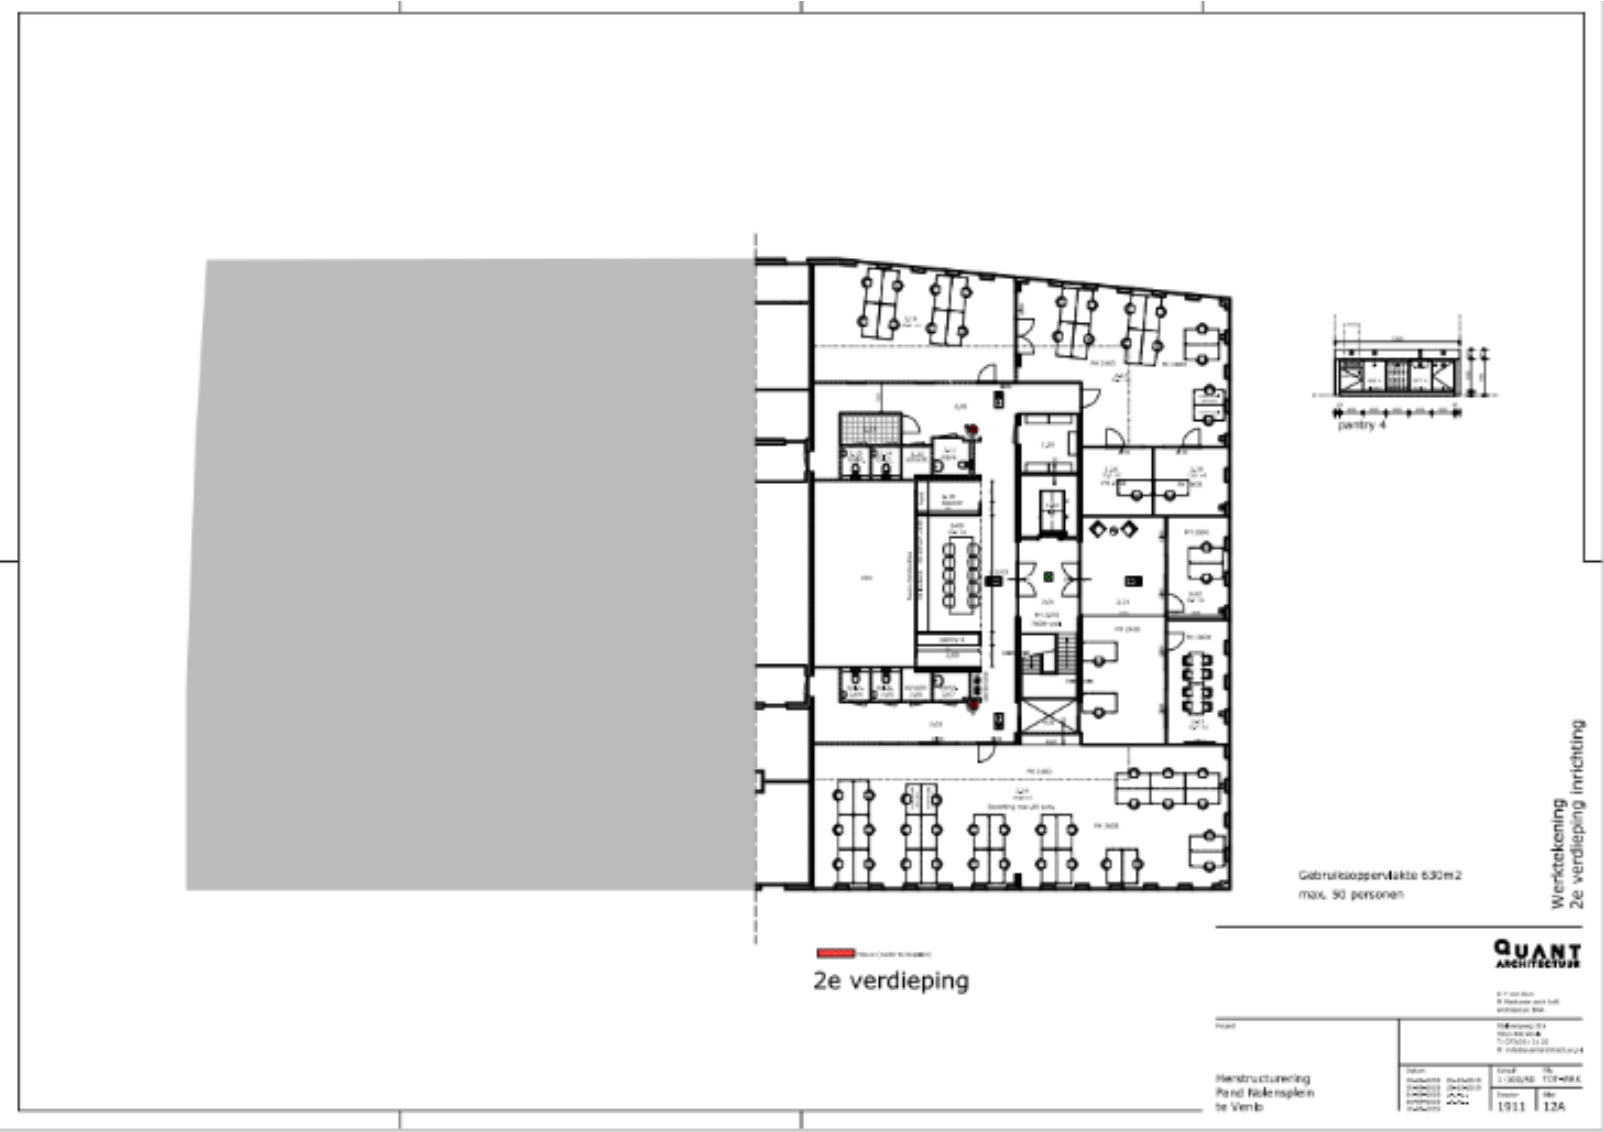


Het Stadhuis, Markt 2

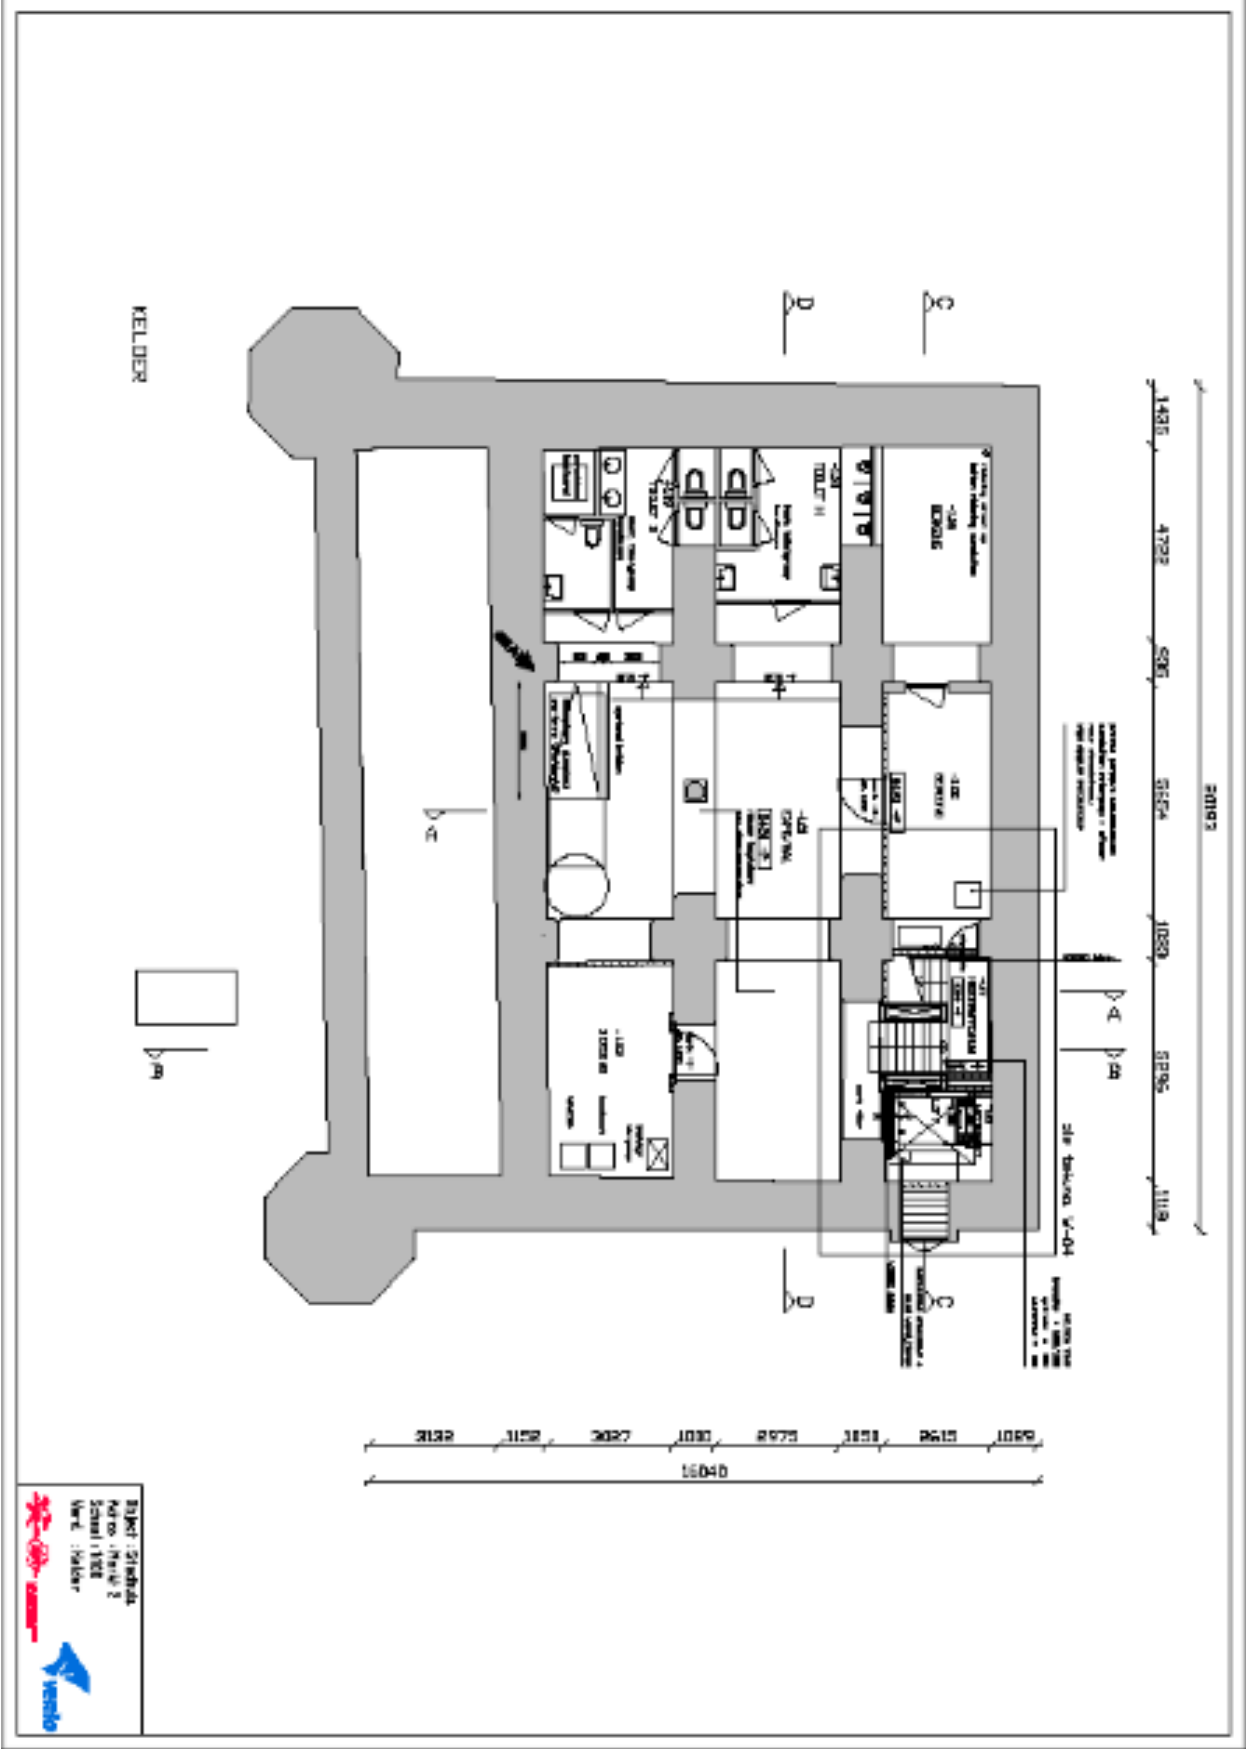


Het Stadhuis, Markt 2

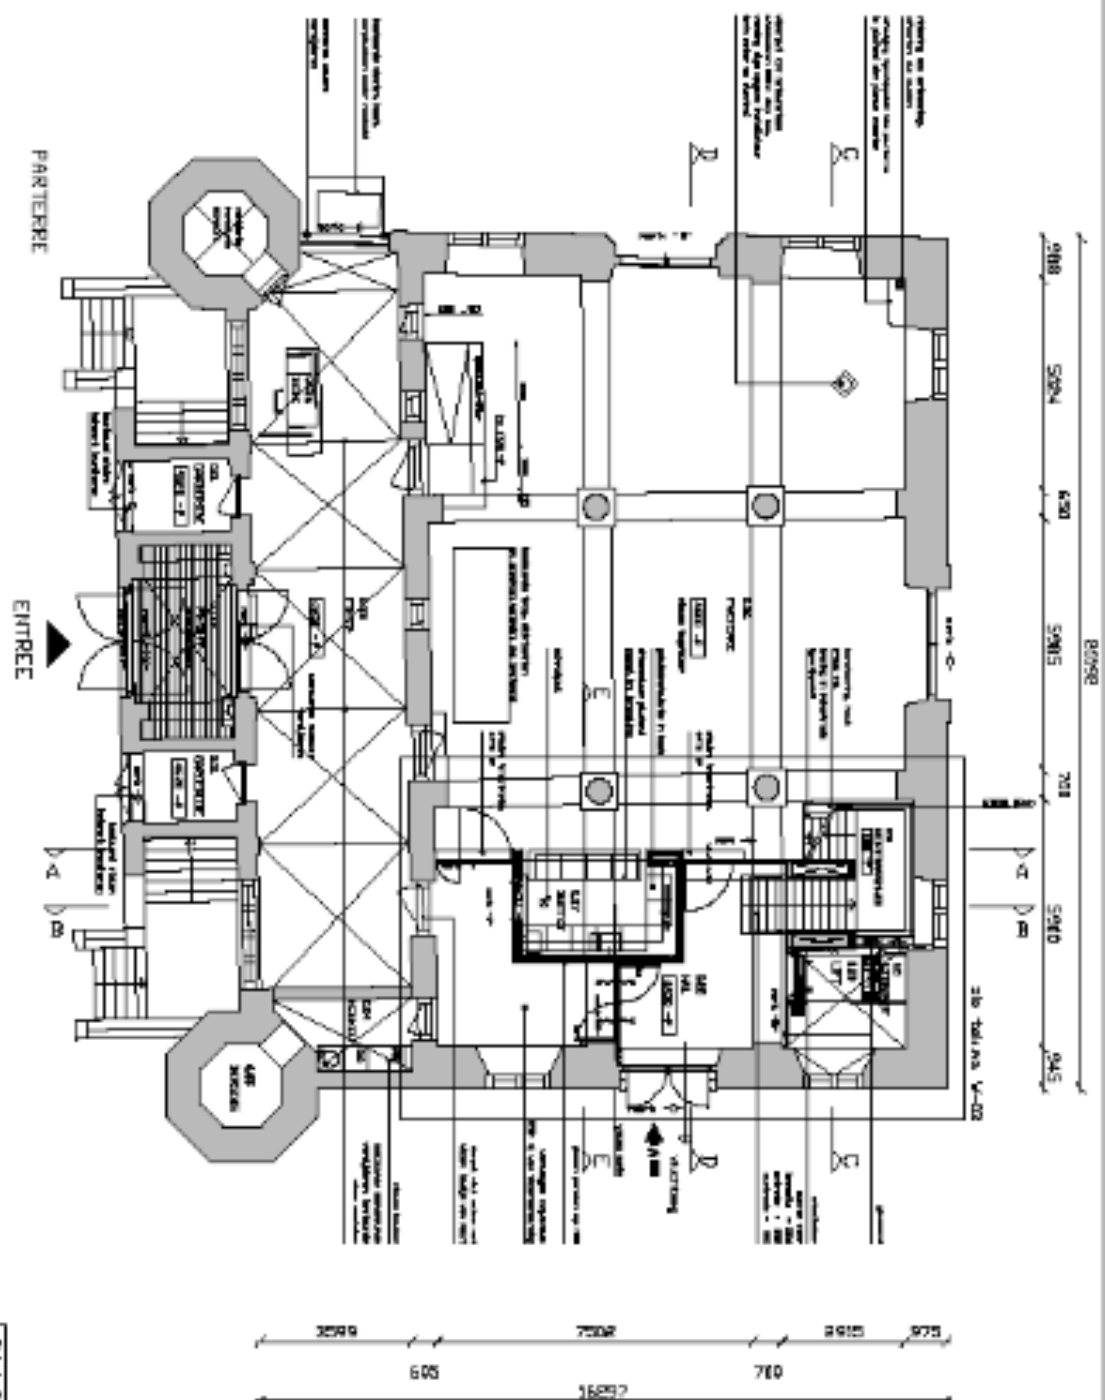


Het Stadhuis, Markt 2

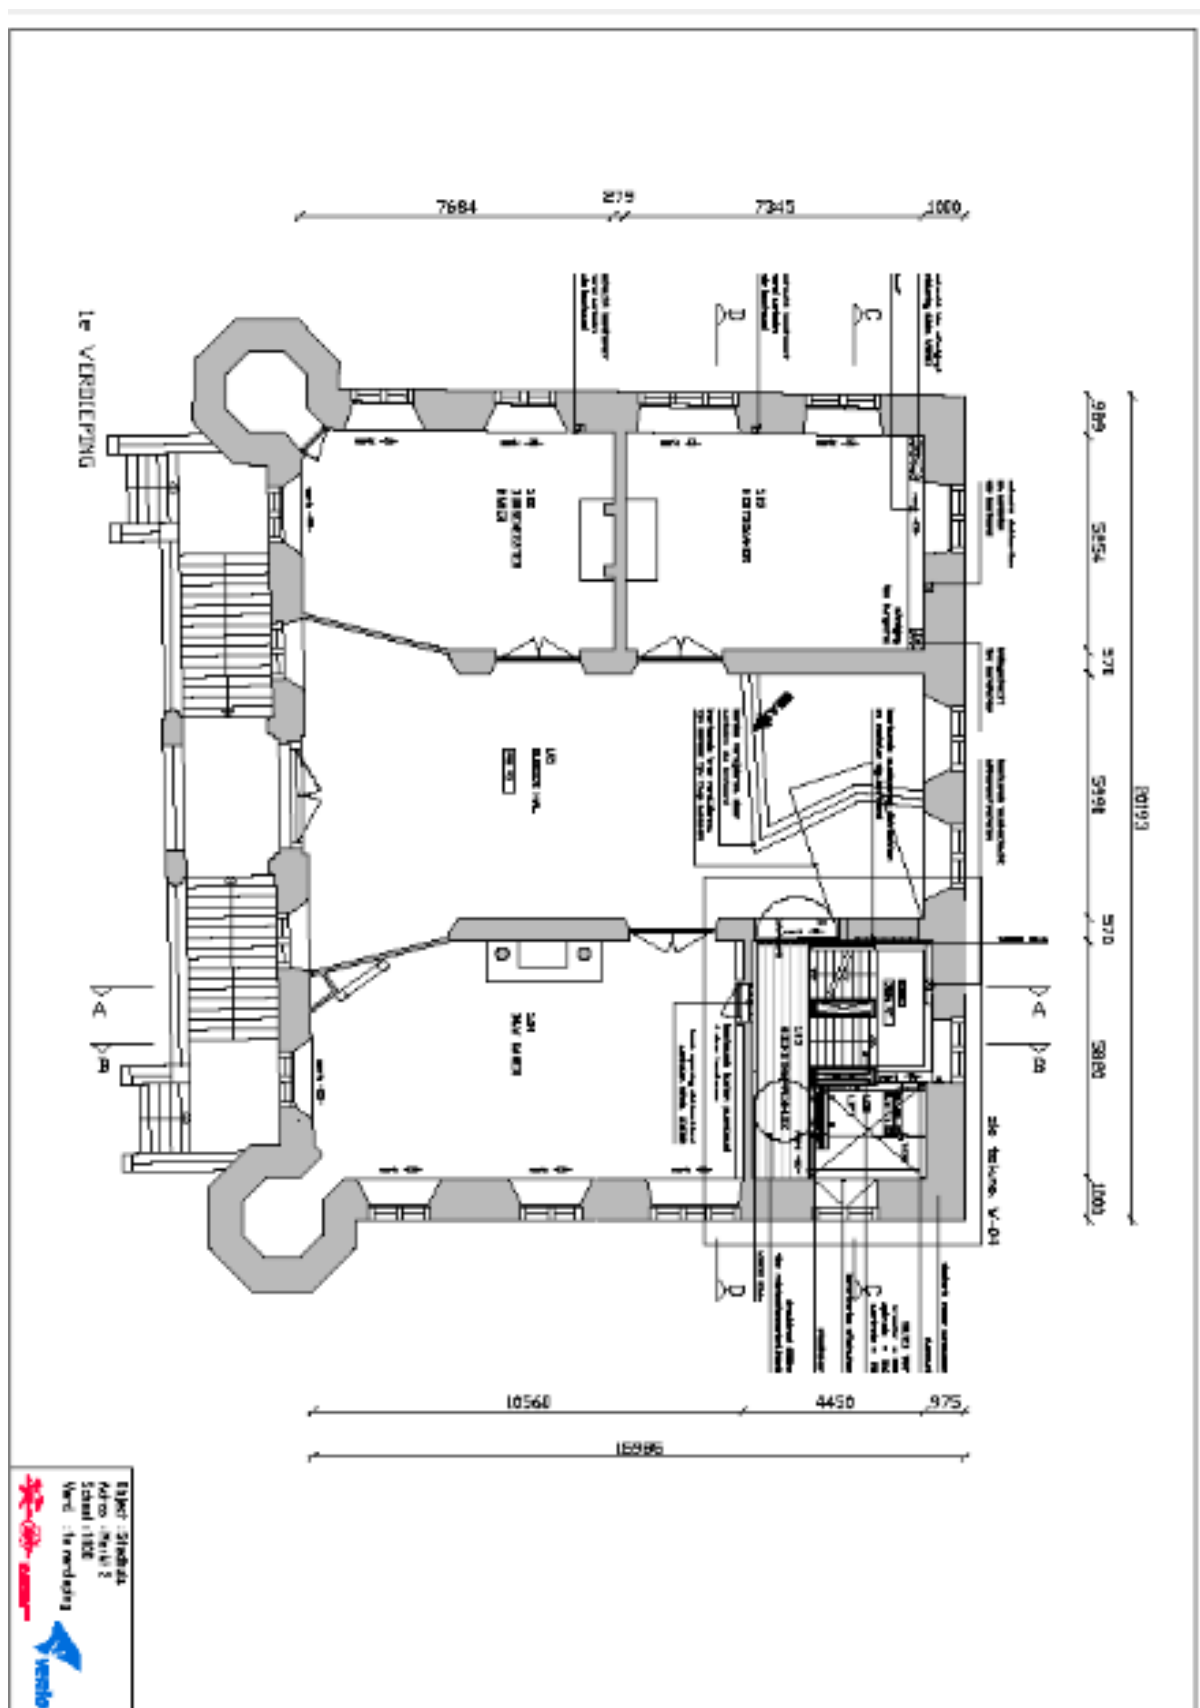


Het Stadhuis, Markt 2

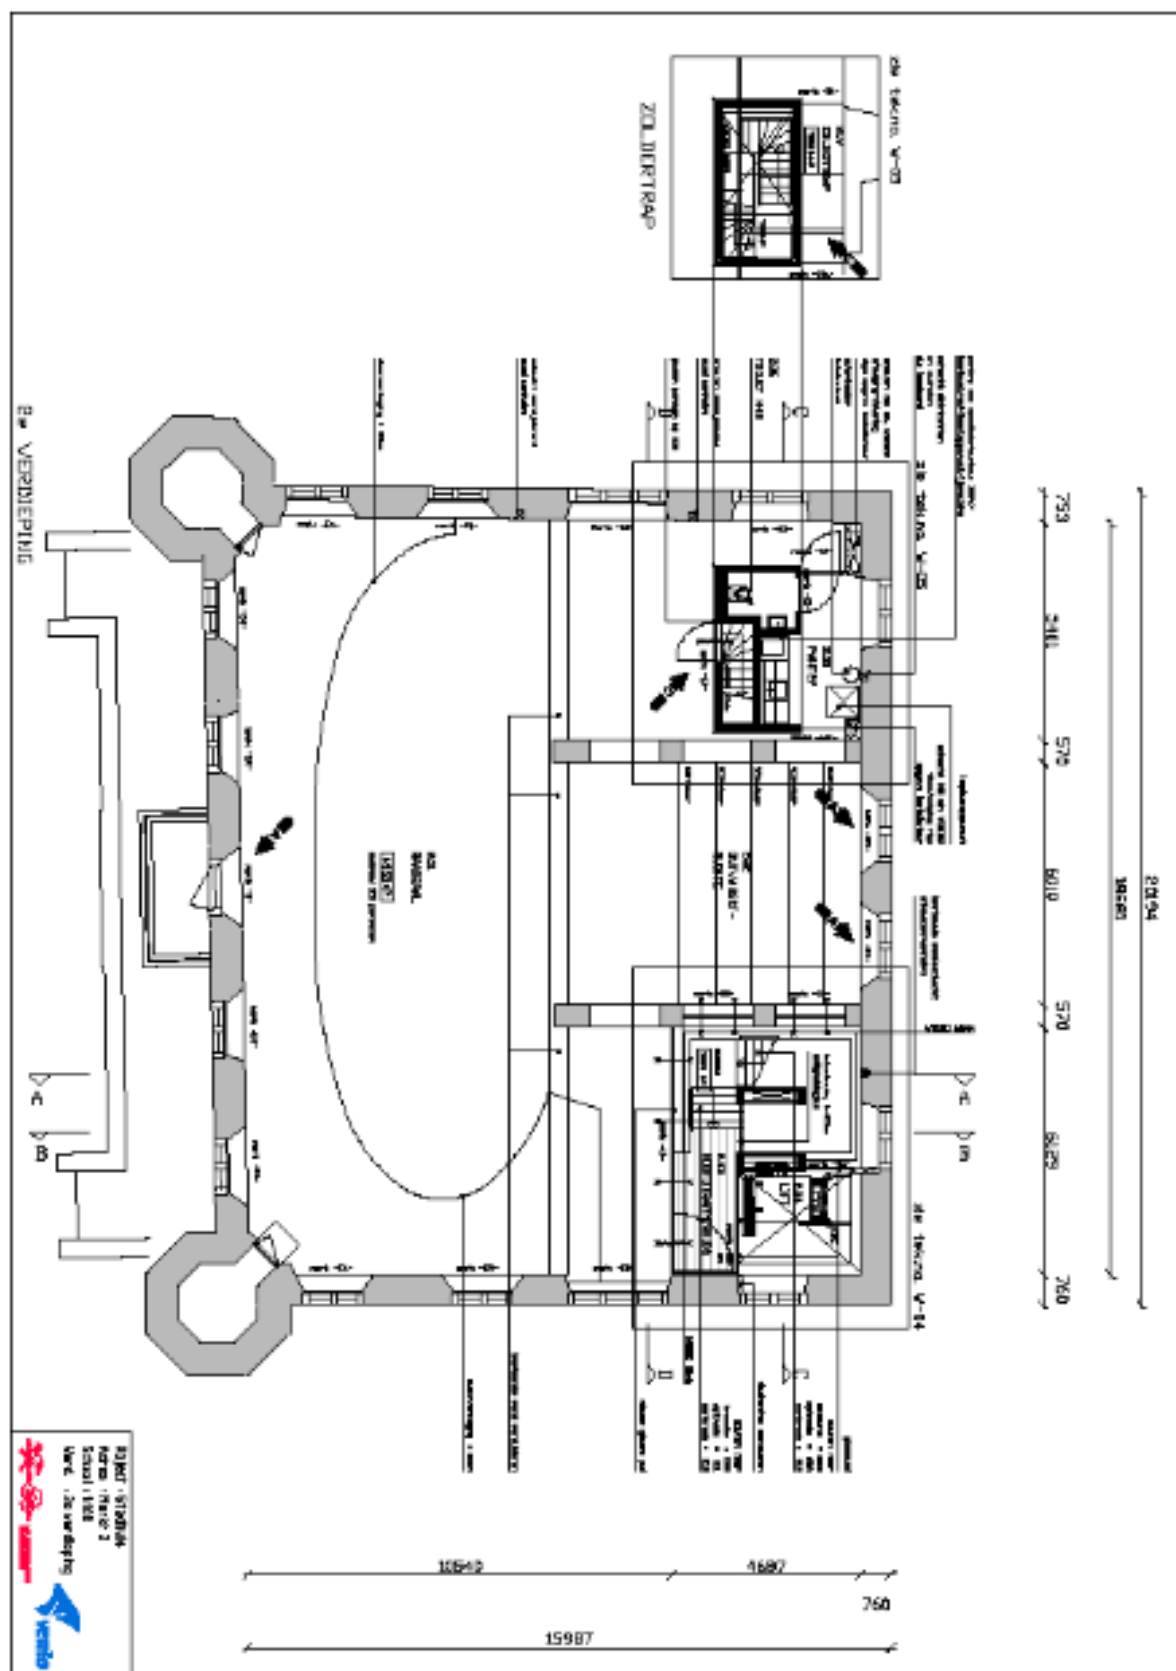


Het Stadhuis, Markt 2

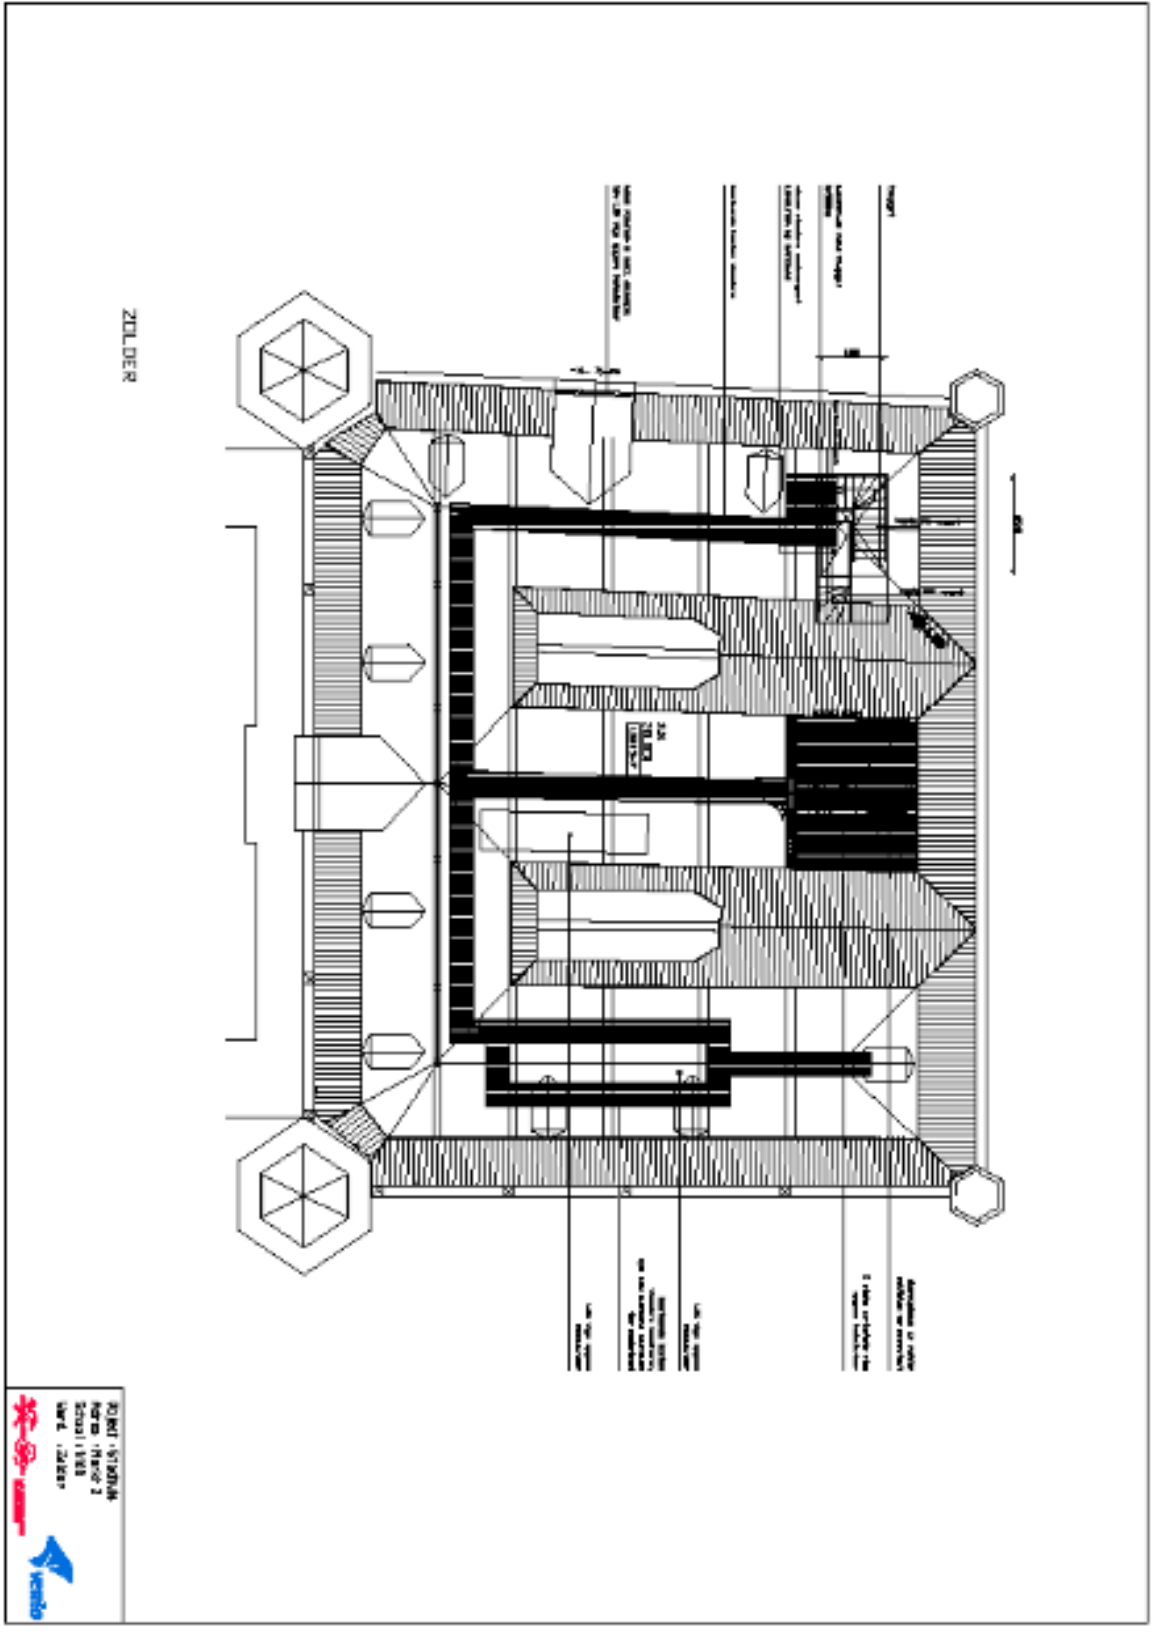


Archief, Dr. Blumenkampstraat 1

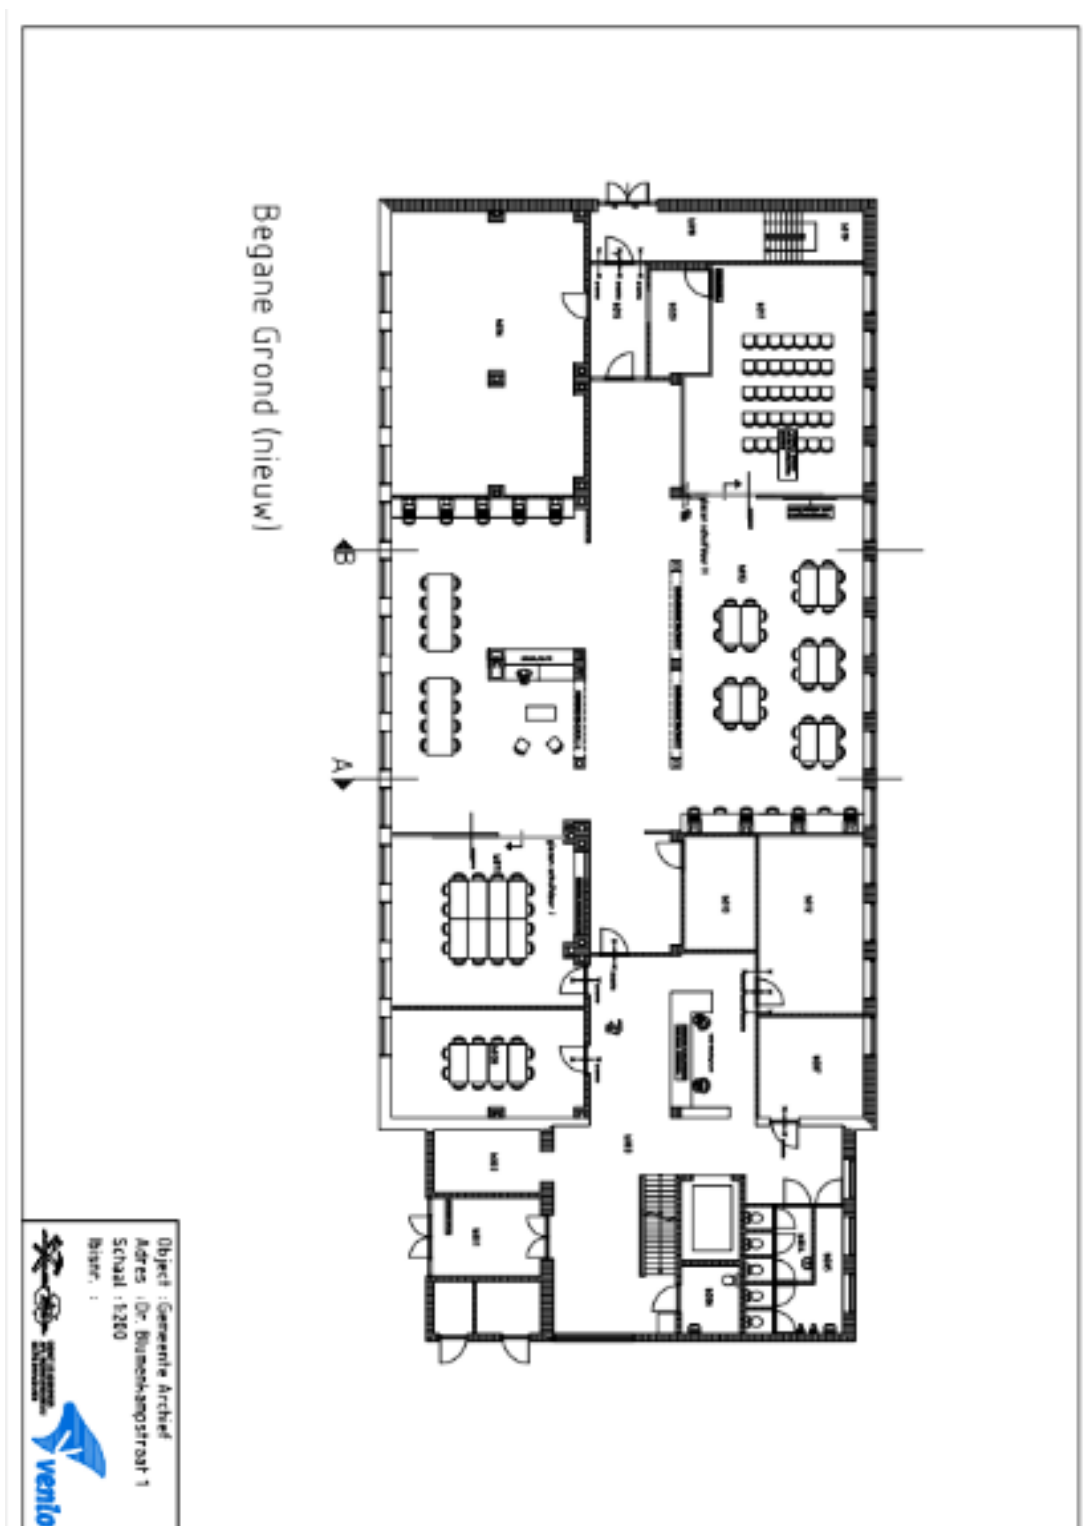


Archief, Dr. Blumenkampstraat 1

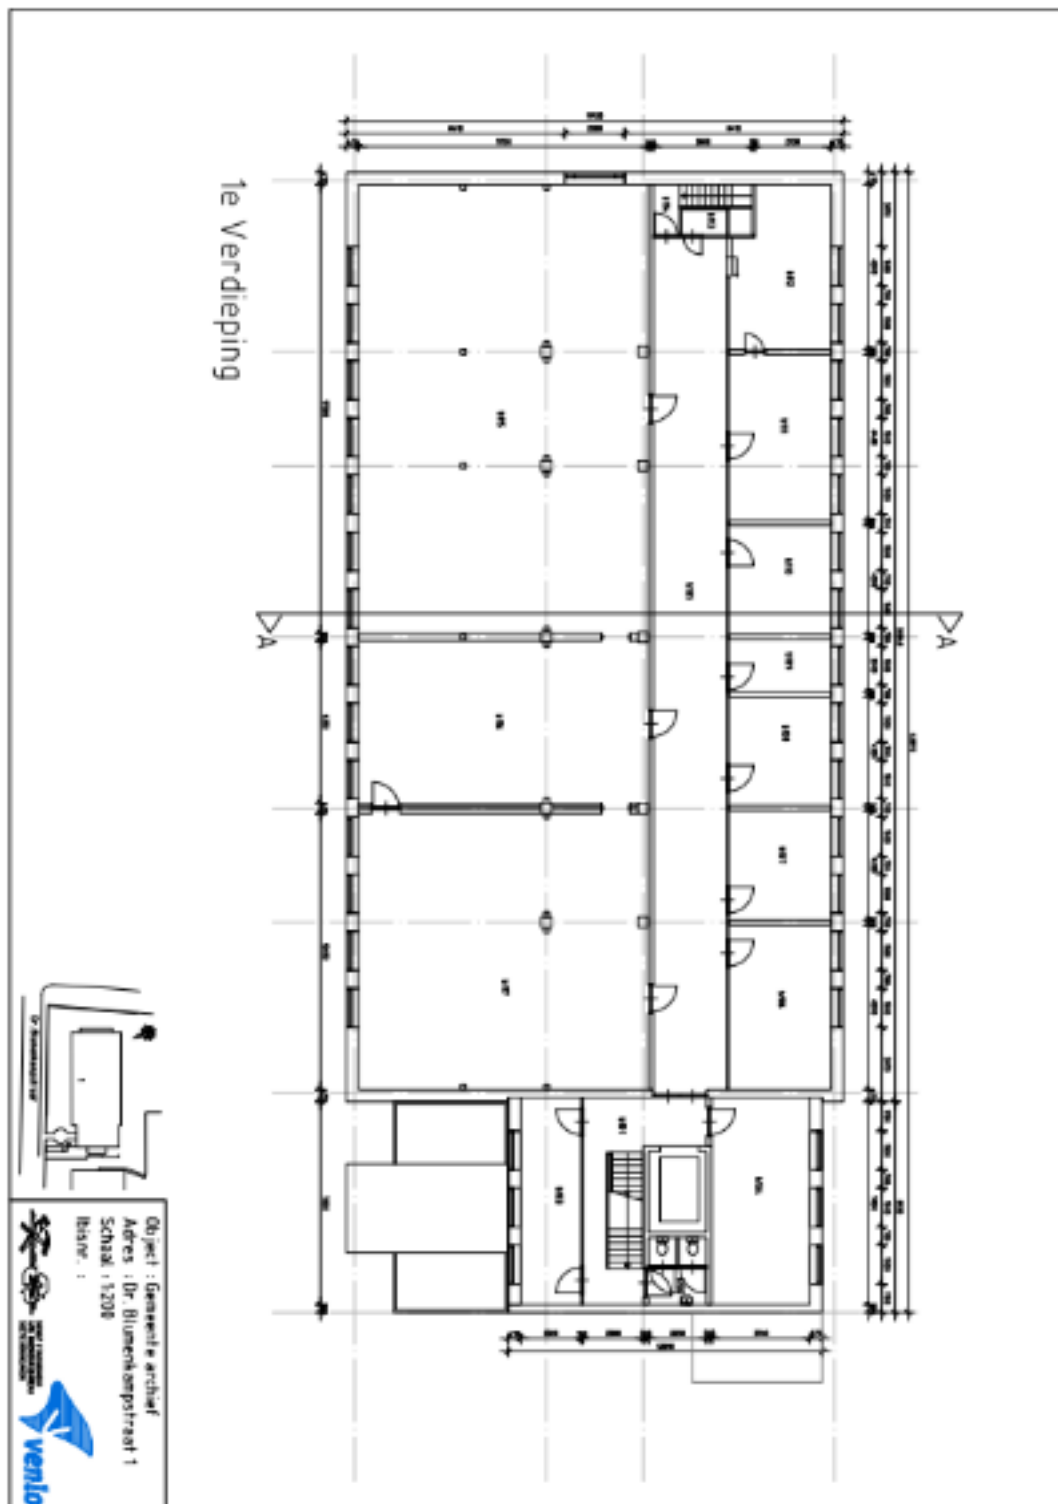


Archief, Dr. Blumenkampstraat 1

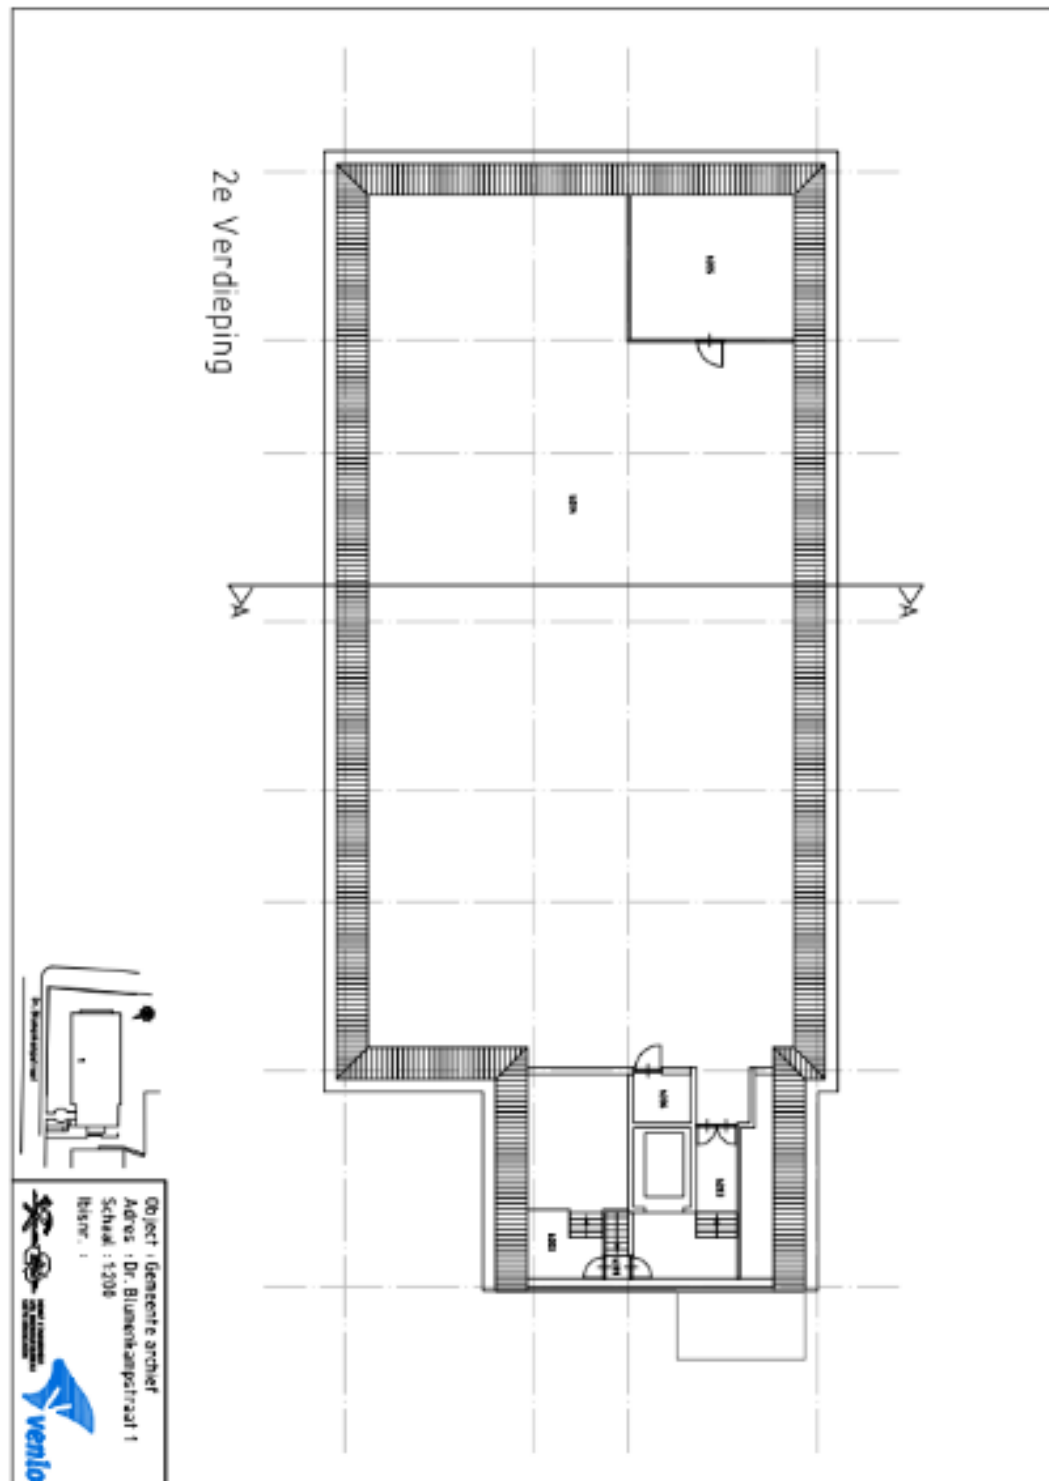

Archief, Dr. Blumenkampstraat 1

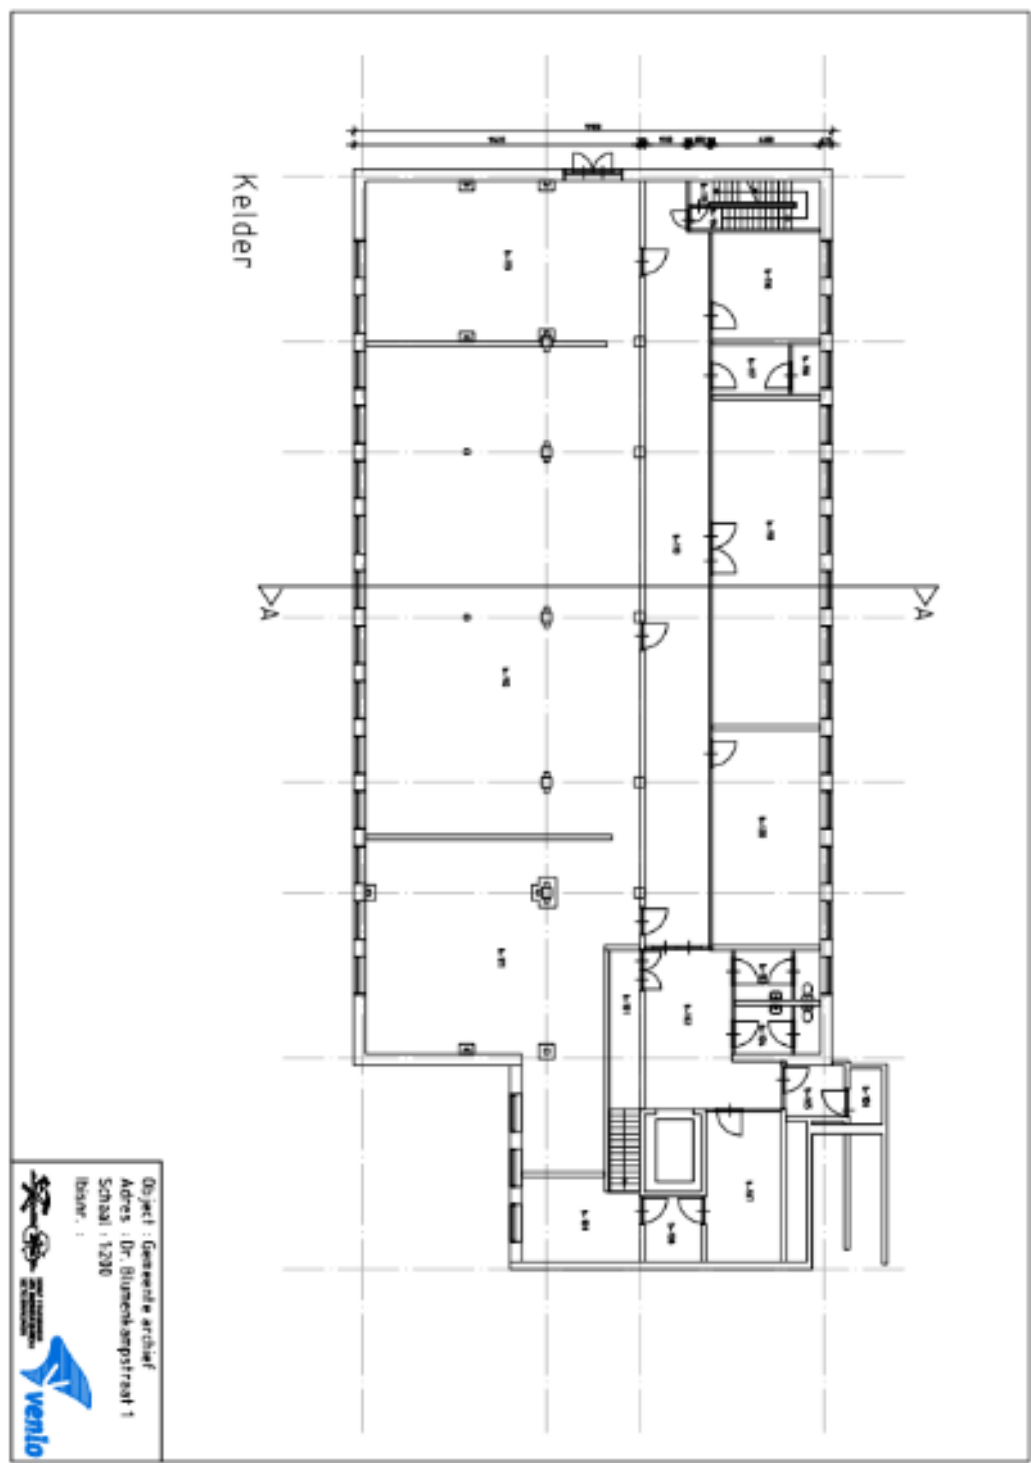


Hulsterweg, Hulsterweg 19

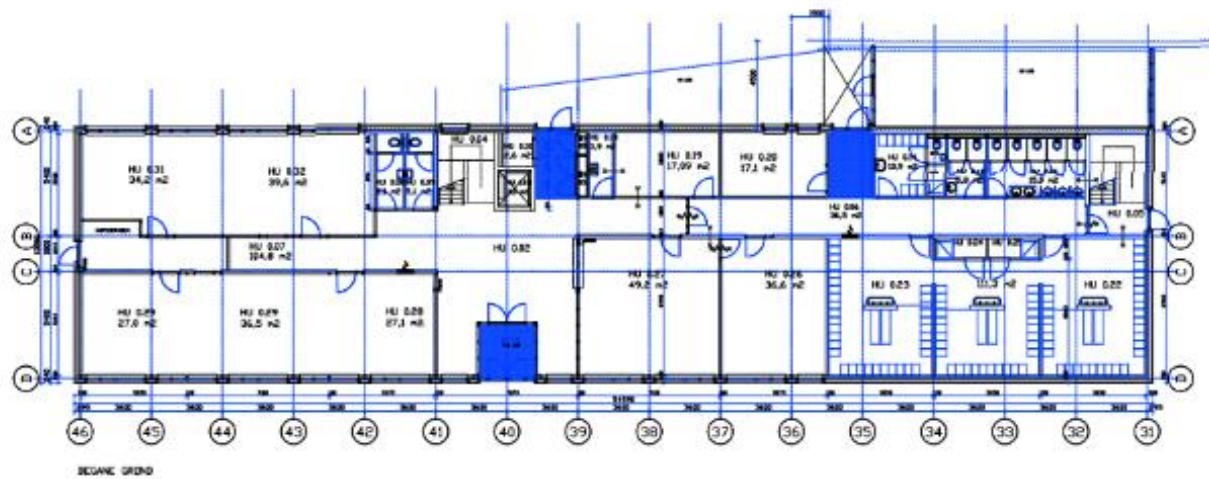


Object : BOR
Adres : Hulsterweg 19
Schaal : 1:200
Bisnr. :


Hulsterweg, Hulsterweg 19

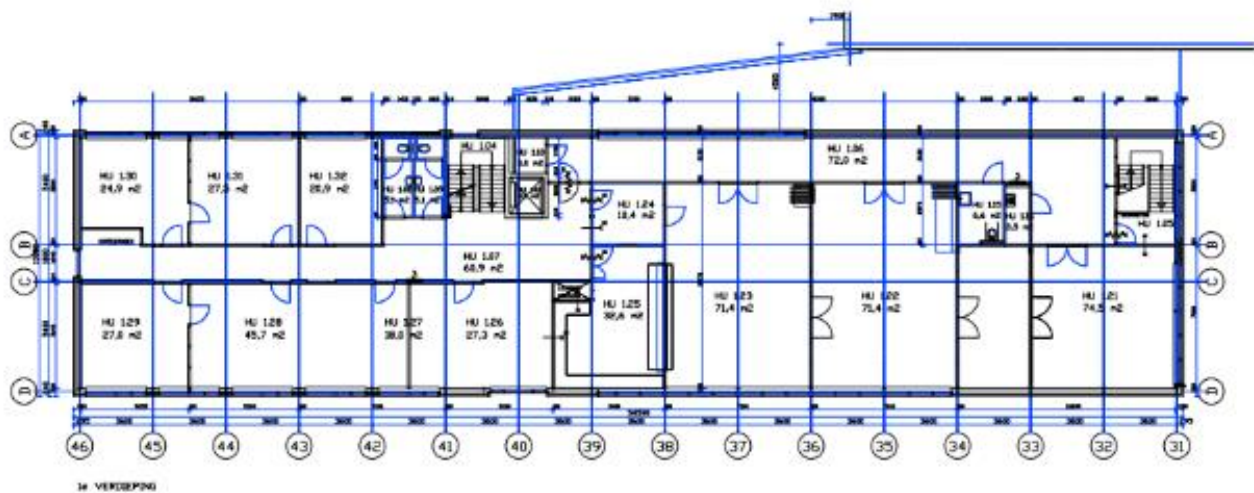

Object - BOR
Adres - Hulsterweg 19
Schaal - 1:200
Ibsnr. :

Hulsterweg, Hulsterweg 19

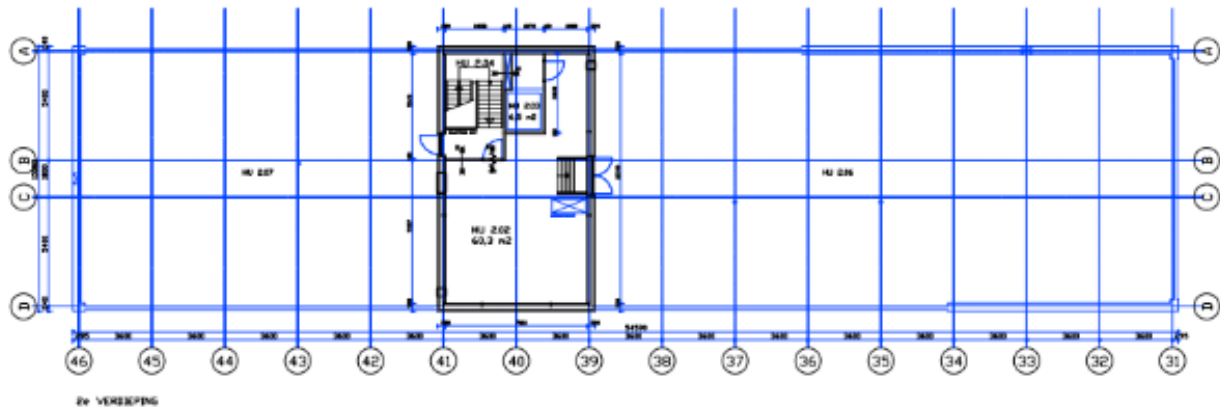

Object : BOR
Adres : Hulsterweg 19
Schaal : 1:200
Ibsanr. :


2. Plattegronden gemeentelijke gebouwen

Spikweien, Spikweien 68a

Plattegrond


Craenakker, Craenakker 17

Plattegrond begane grond en zolder


Maashofparklaan, Maashofparklaan 14

Plattegrond kantoor


Spikweien, Spikweien 68a

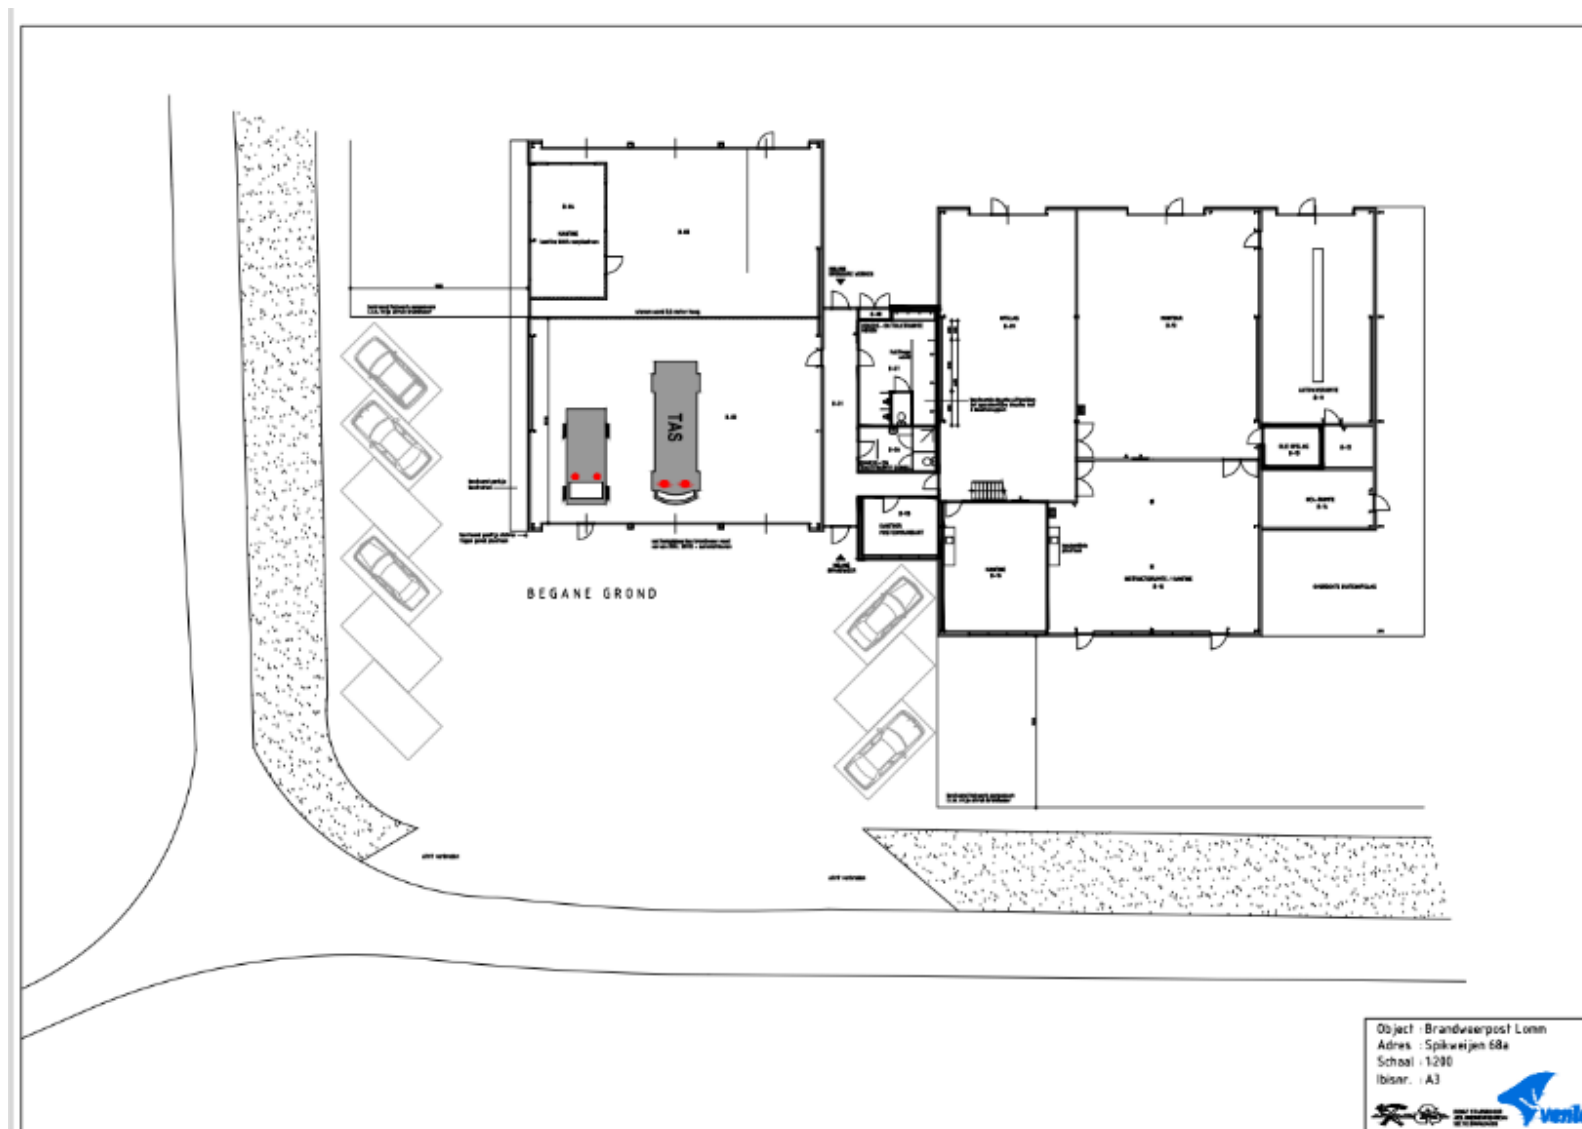


Craenakker, Craenakker 17

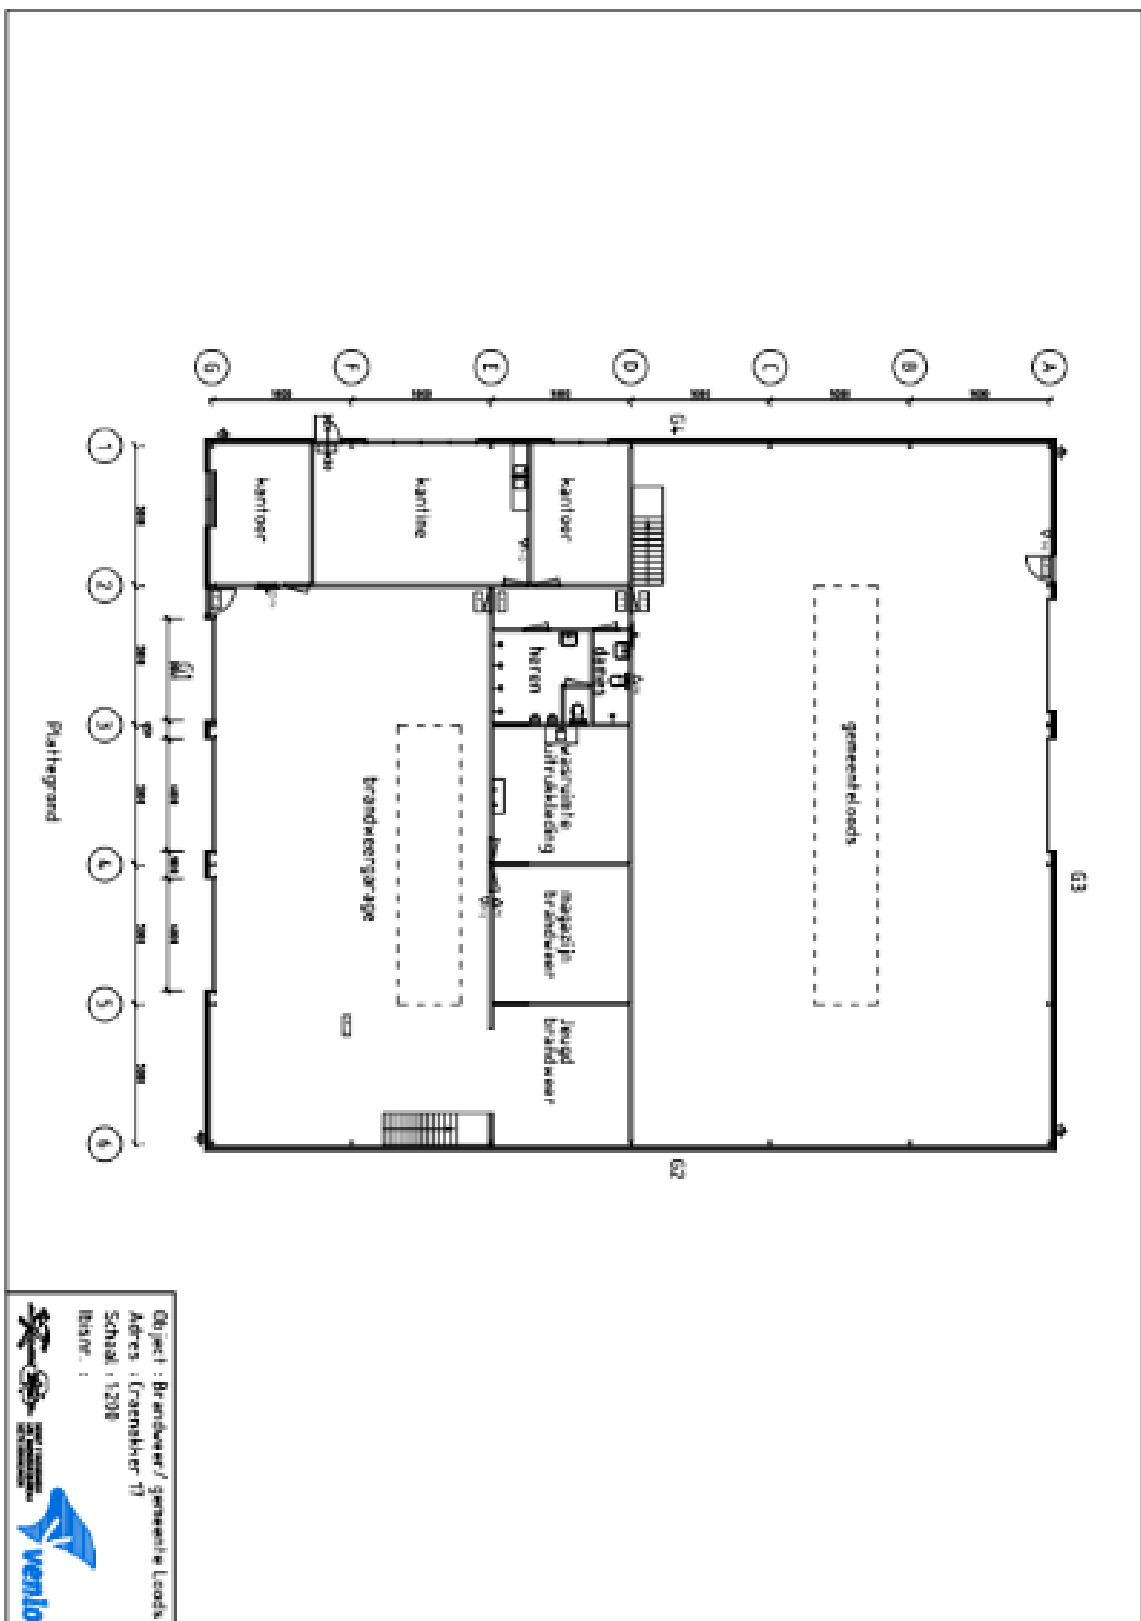

Craenakker, Craenakker 17

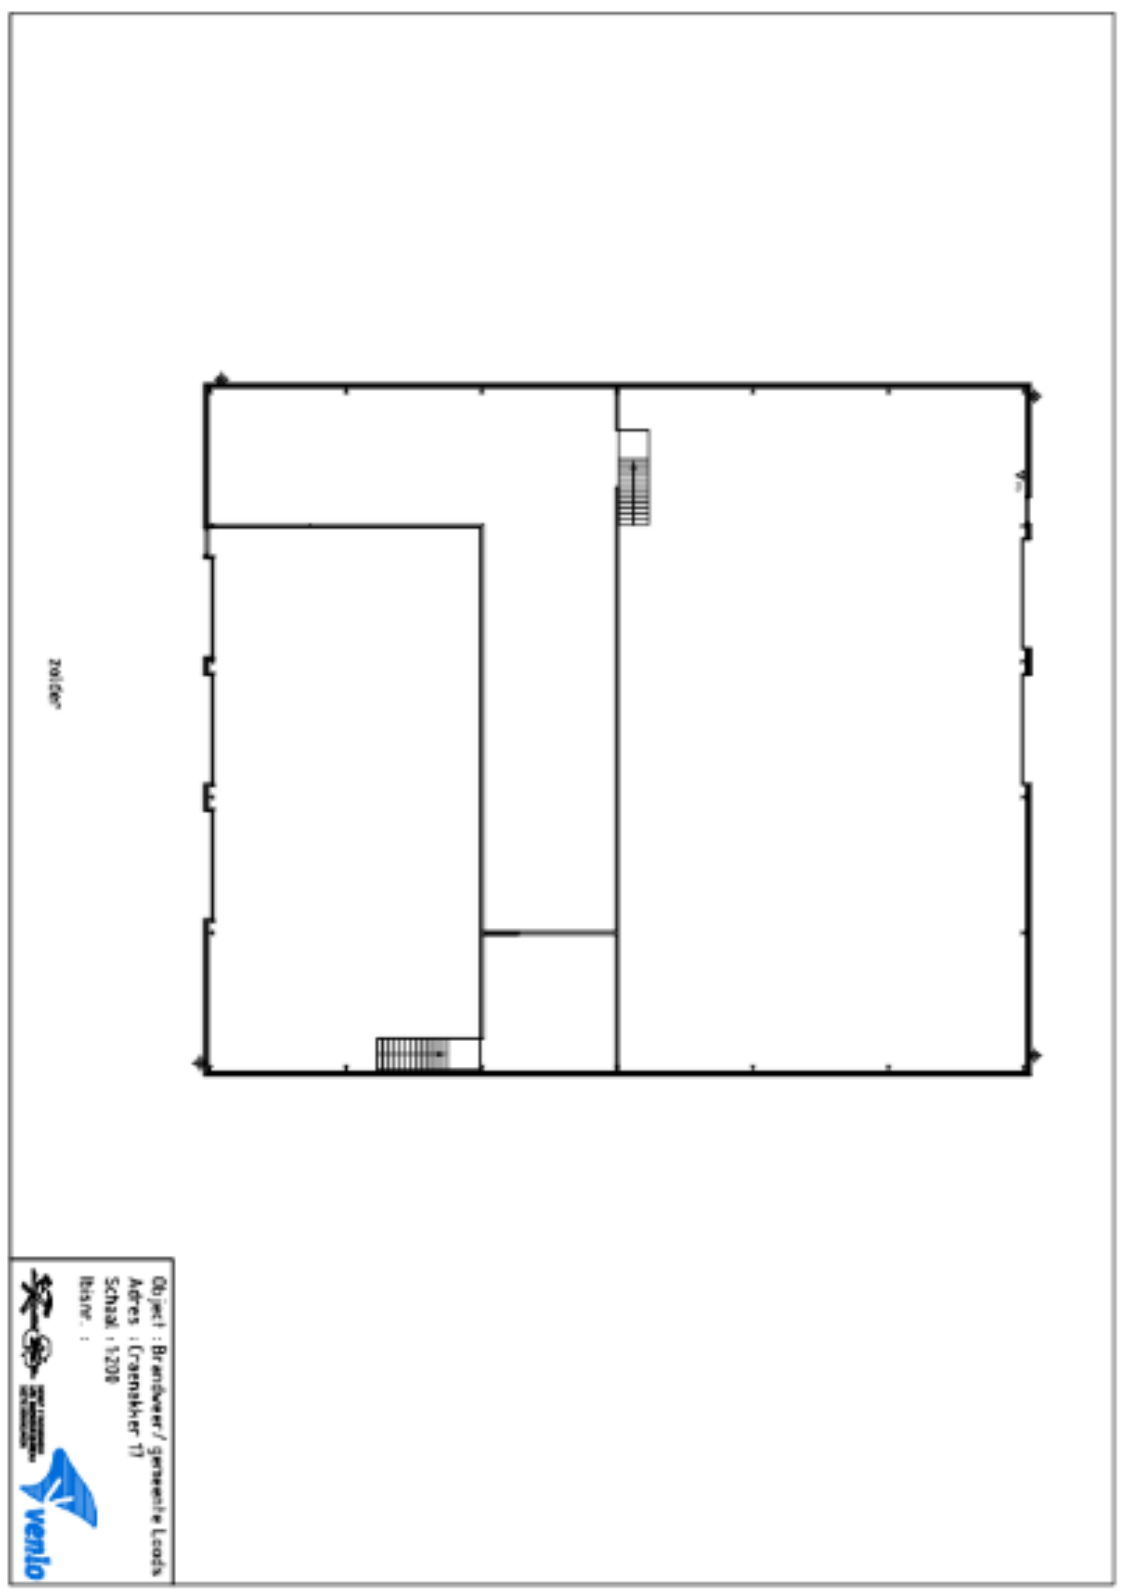

Maashofparklaan, Maashofparklaan 14

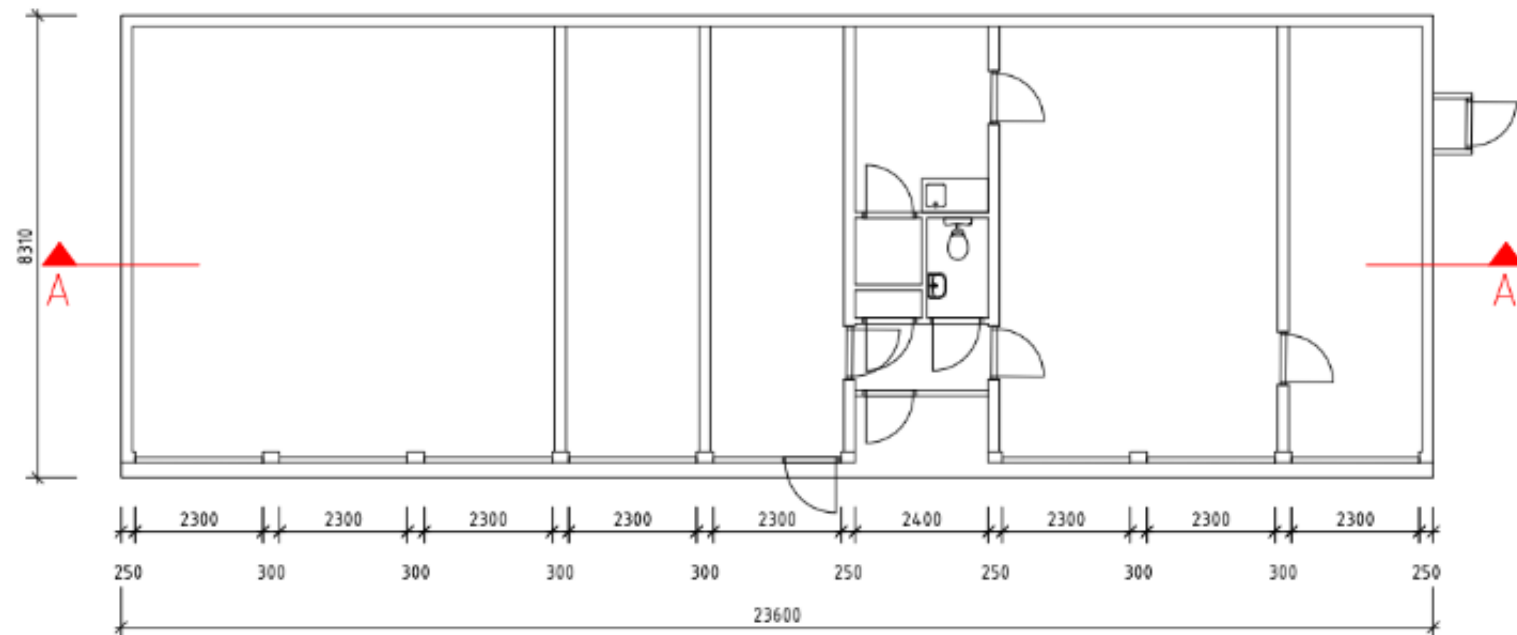

begane grond

Object : Kantoor
Adres : Maashofparklaan 14
Schaal : 1:100
Ibisnr. :



3. Plattegronden gymzalen

Emmastraat, Emmastraat 126

Begane grond, verdieping en vloerplan

Leutherweg, Leutherweg 193

Plattegrond en vloerplan

De Meule, Albert Cuypstraat 1

Plattegrond en vloerplan

Boermansstraat, Boermansstraat 2

Plattegrond en vloerplan

Oud Zuid, Pastoor Opheijstraat 24

Plattegrond linkerzijde, rechterzijde en vloerplan linkerzijde, rechterzijde

Klingerberg, Goudenregenstraat 45

Plattegrond en vloerplan

Muspelheim, Alberickstraat 51

Plattegrond gymzaal, kleedruimten en vloerplannen gymzaal, kleedruimten

De Vossener, Vossenerlaan 57

Plattegrond en vloerplan

Hazenkamp, (Boulevard Hazenkamp), Albert Verweystraat 6

Plattegrond en Vloerplan

Hoogstraat, Hoogstraat 38a

Plattegrond en vloerplan begane grond en verdieping

De (nieuwe) Munt, Lingsterhofweg 122

Plattegrond en vloerplan

Spechtstraat, Spechtstraat 54

Plattegrond en vloerplan

Steyl, Sint Sebastianus, Sint Sebastianusstraat 2

Plattegrond en vloerenplan


De Schans, Burgemeester van Soest-Jansbekenplein 1

Plattegrond en vloerplan


Maasenhof, Langvenweg 6/Heijmansstraat 101

Plattegrond


Emmastraat 126

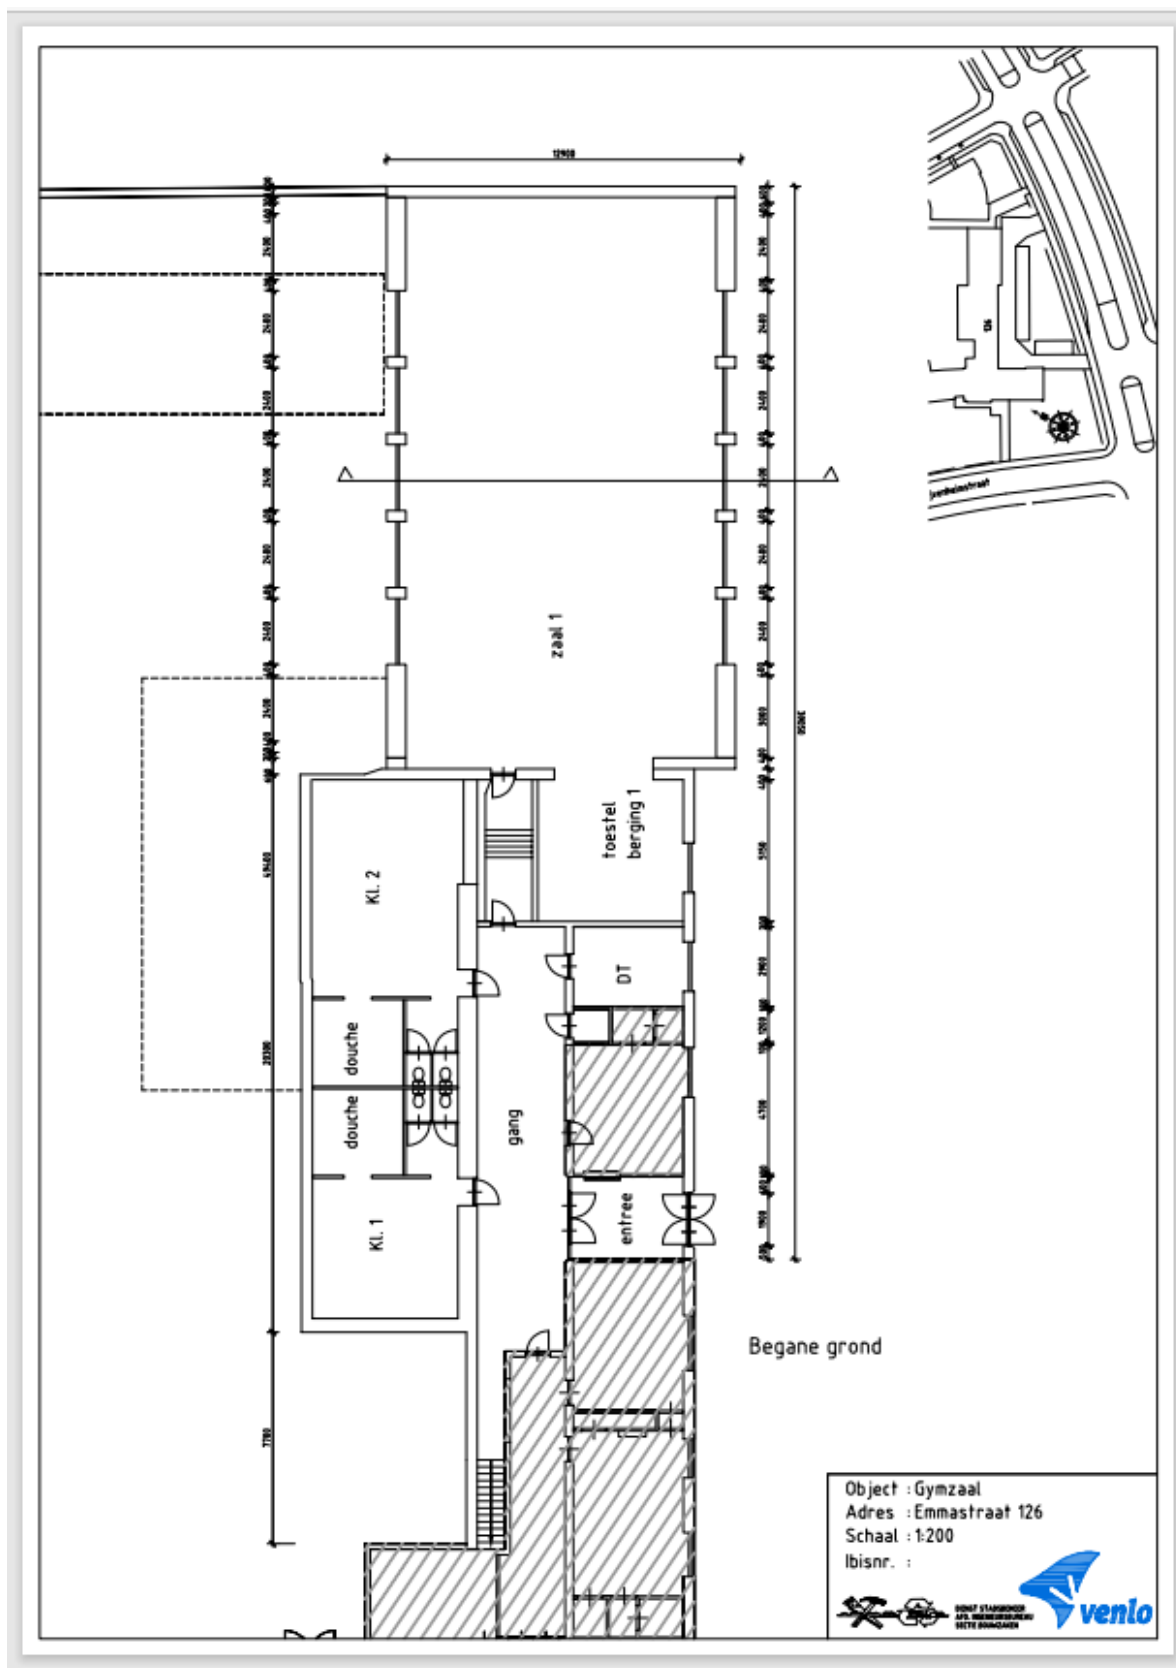


Emmastraat 126

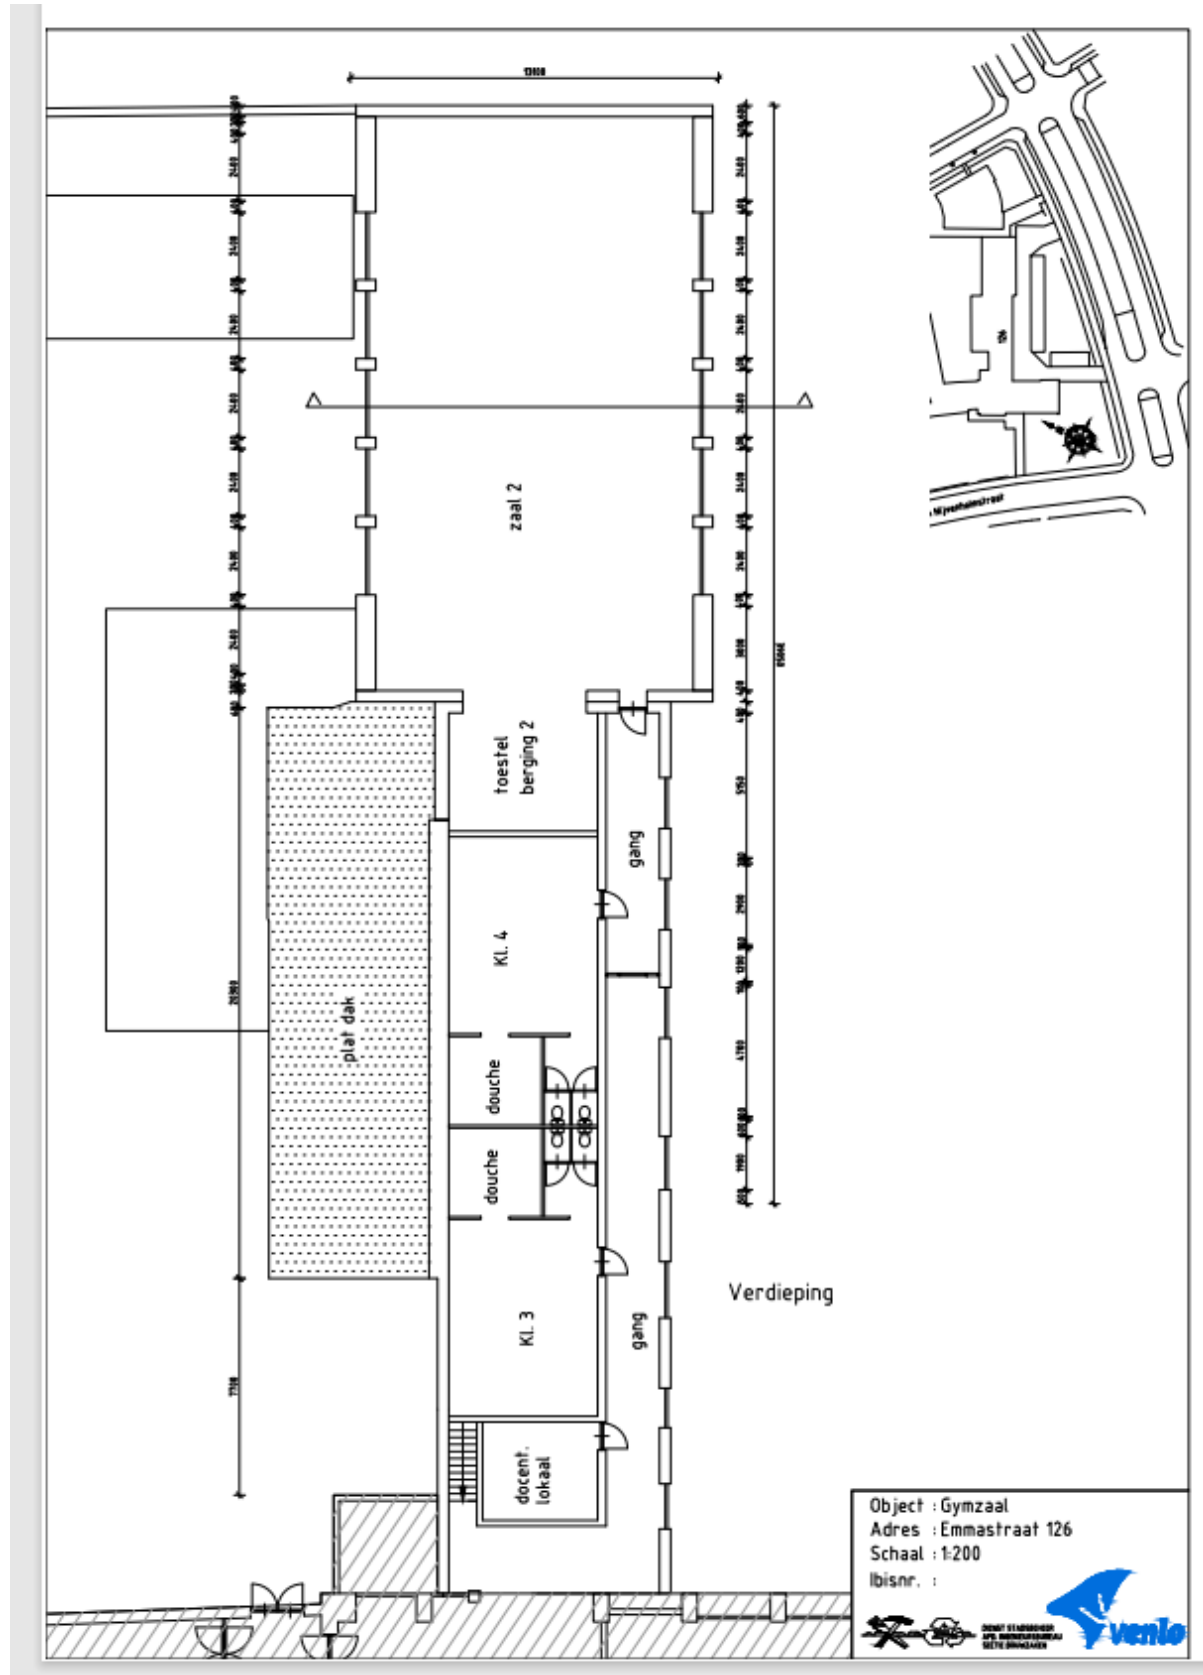


Emmastraat 126

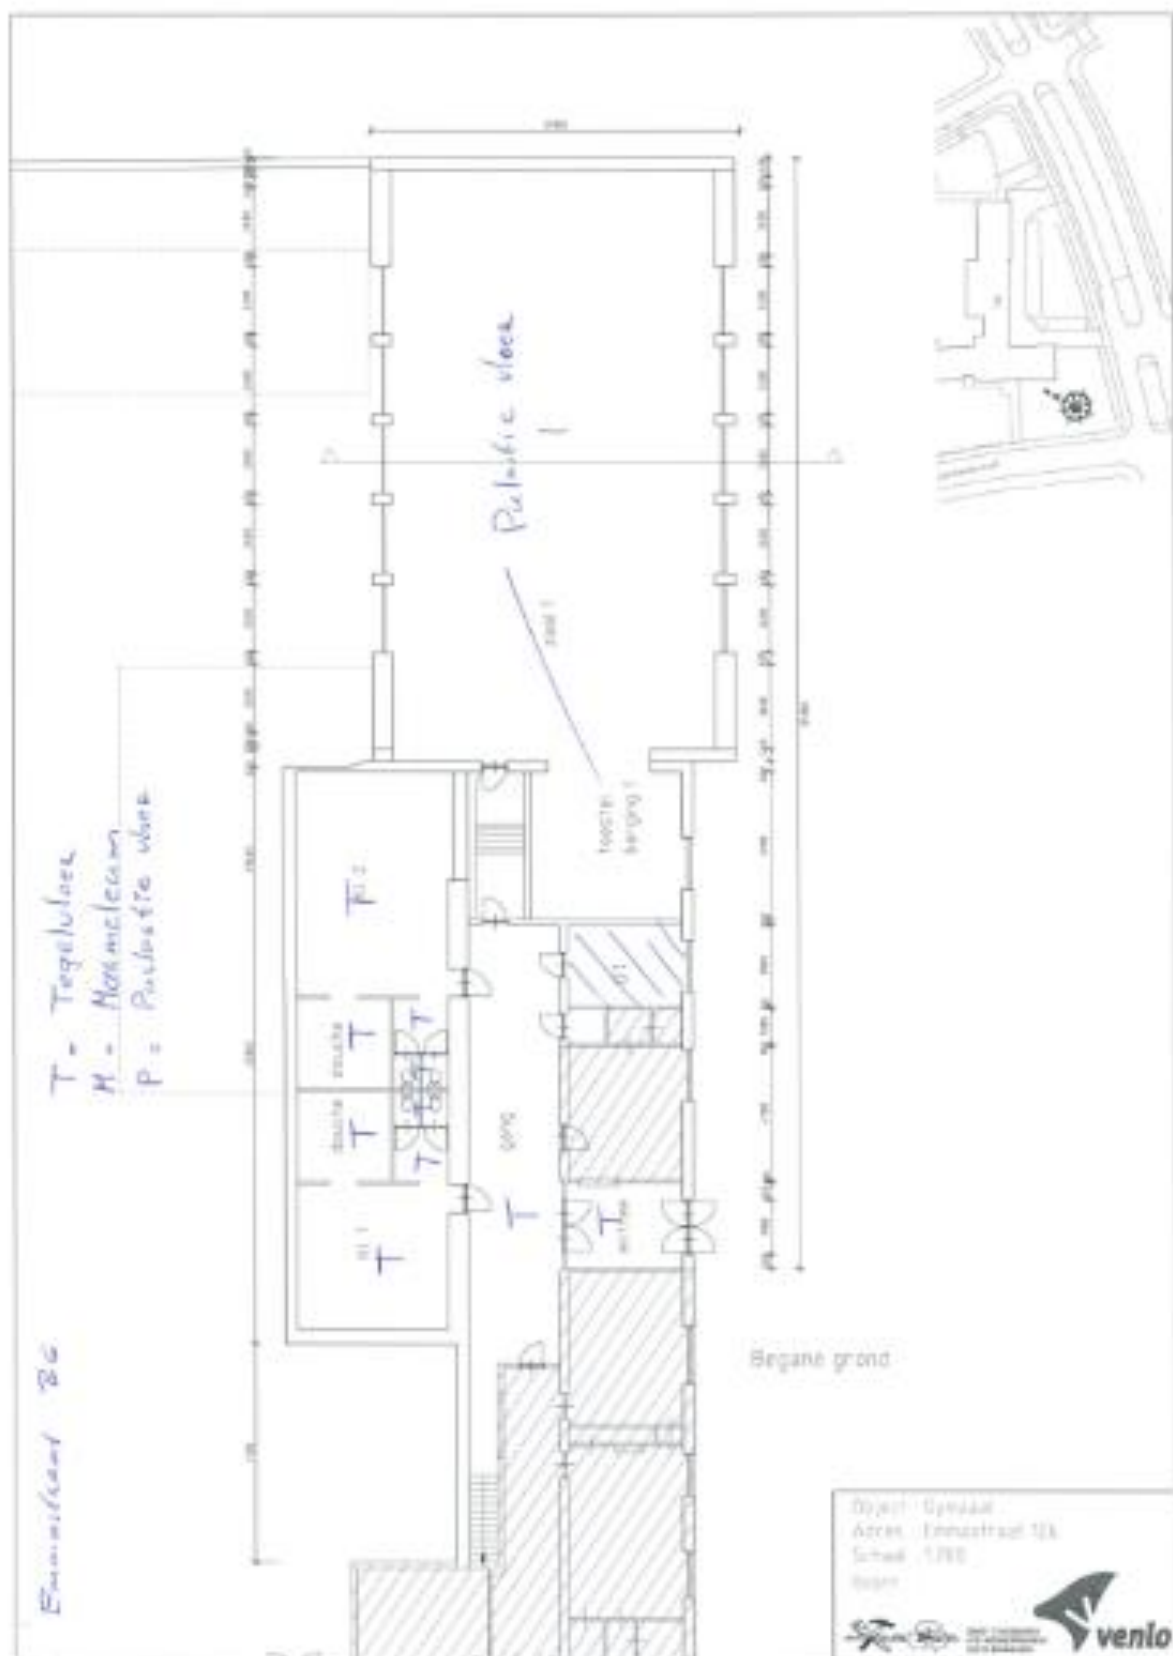

Emmastraat 126

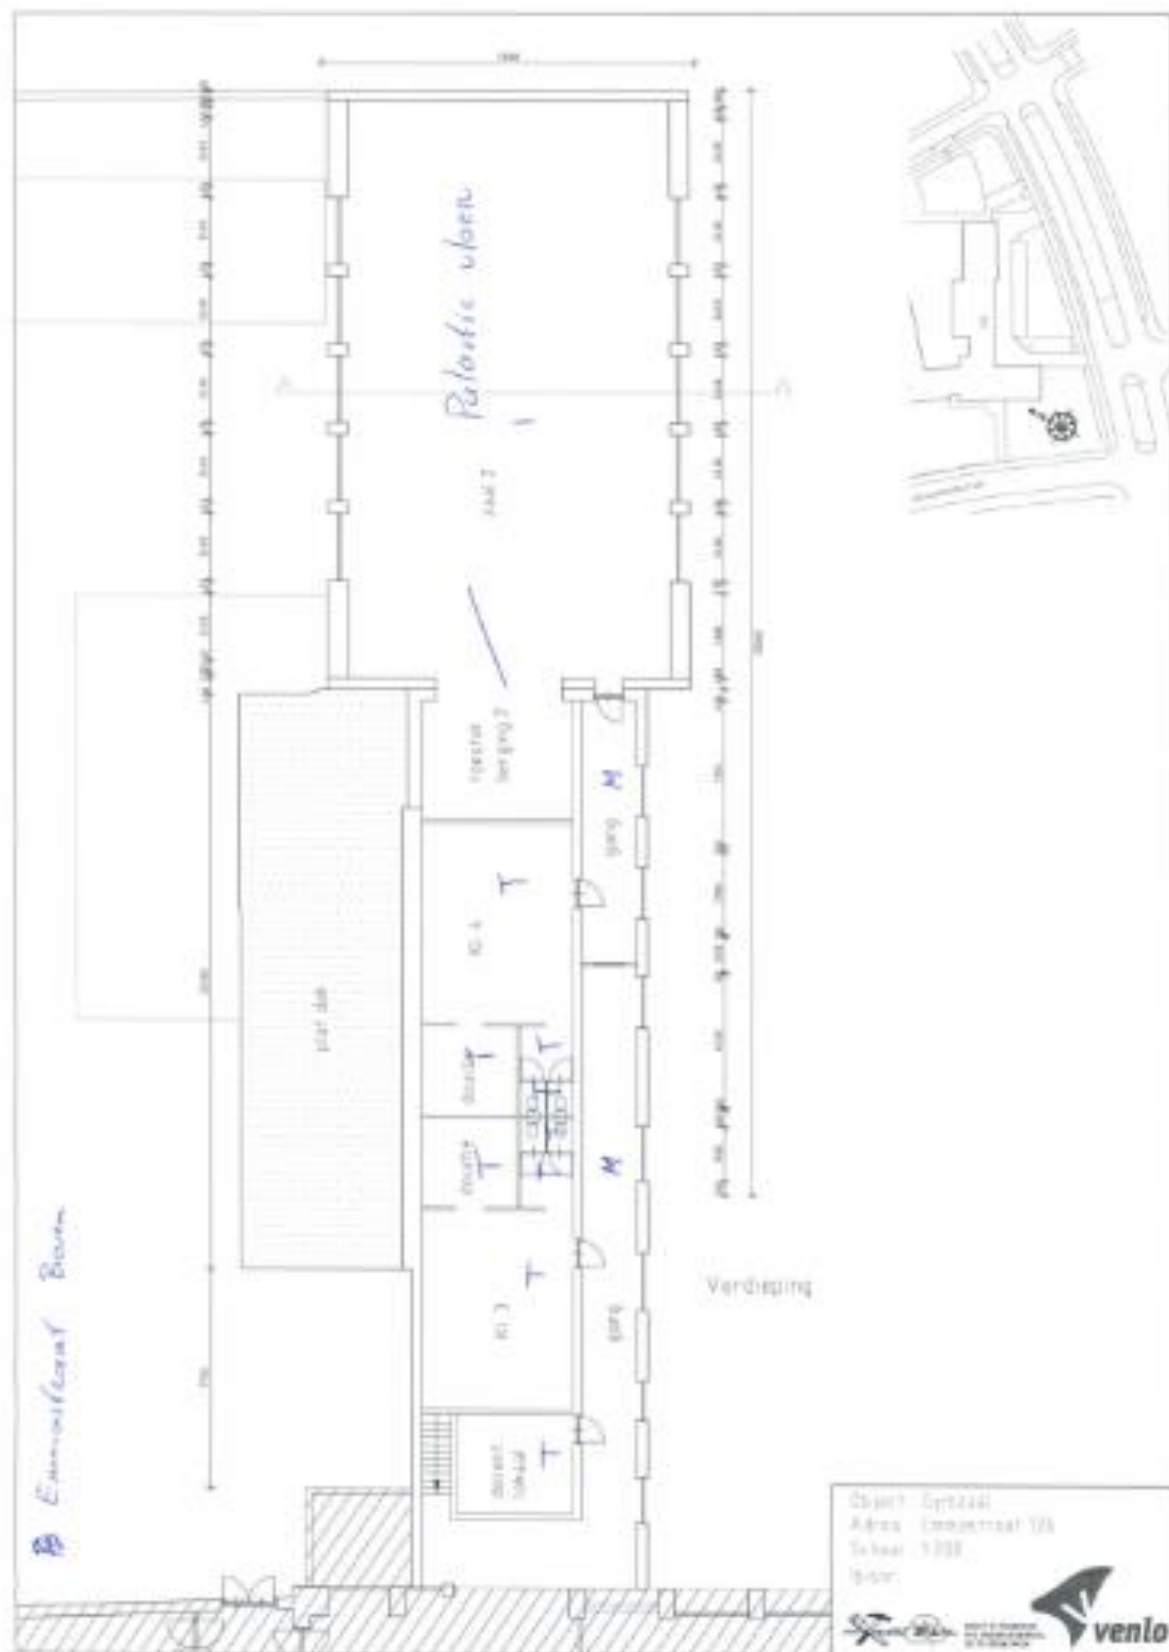


Leutherweg 193

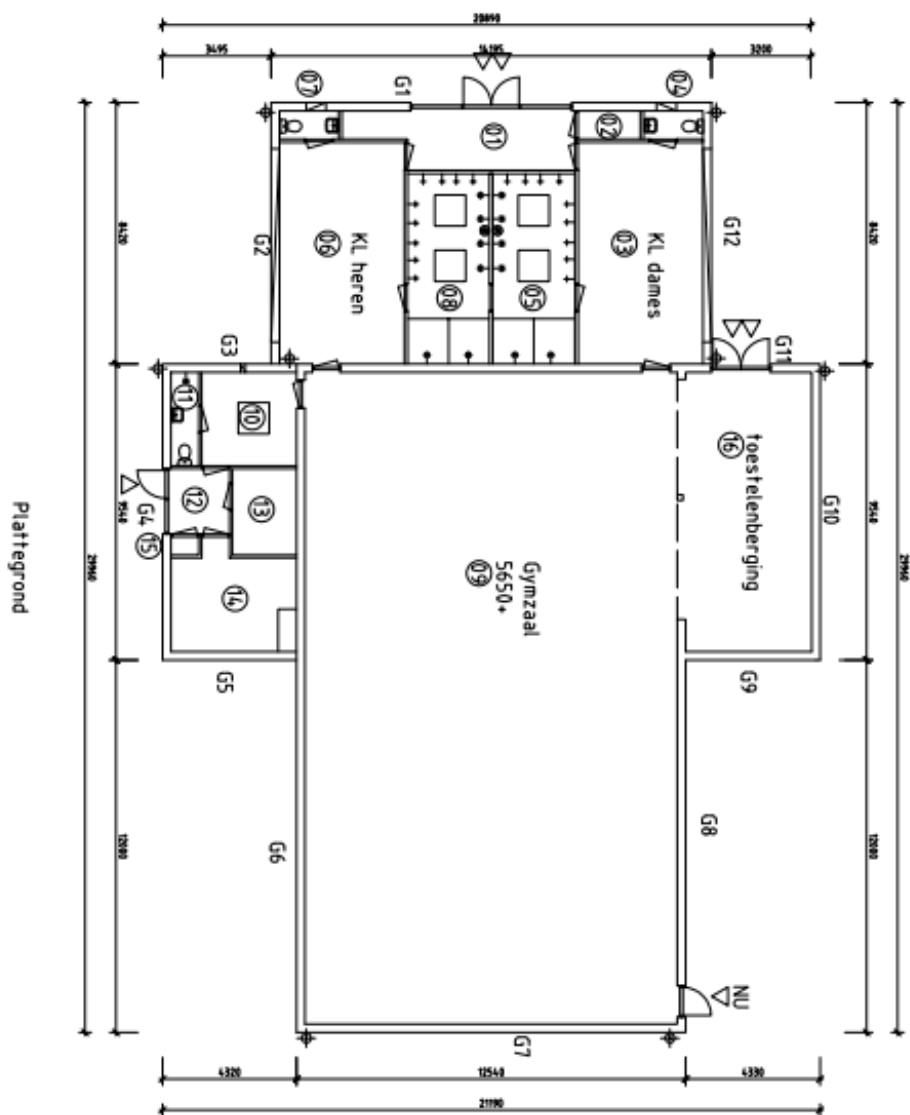


Object : Gymzaal
Adres : Leutherweg 193
Schaal : 1:200
Ibissnr. : 057

 **venlo**


Leutherweg 193

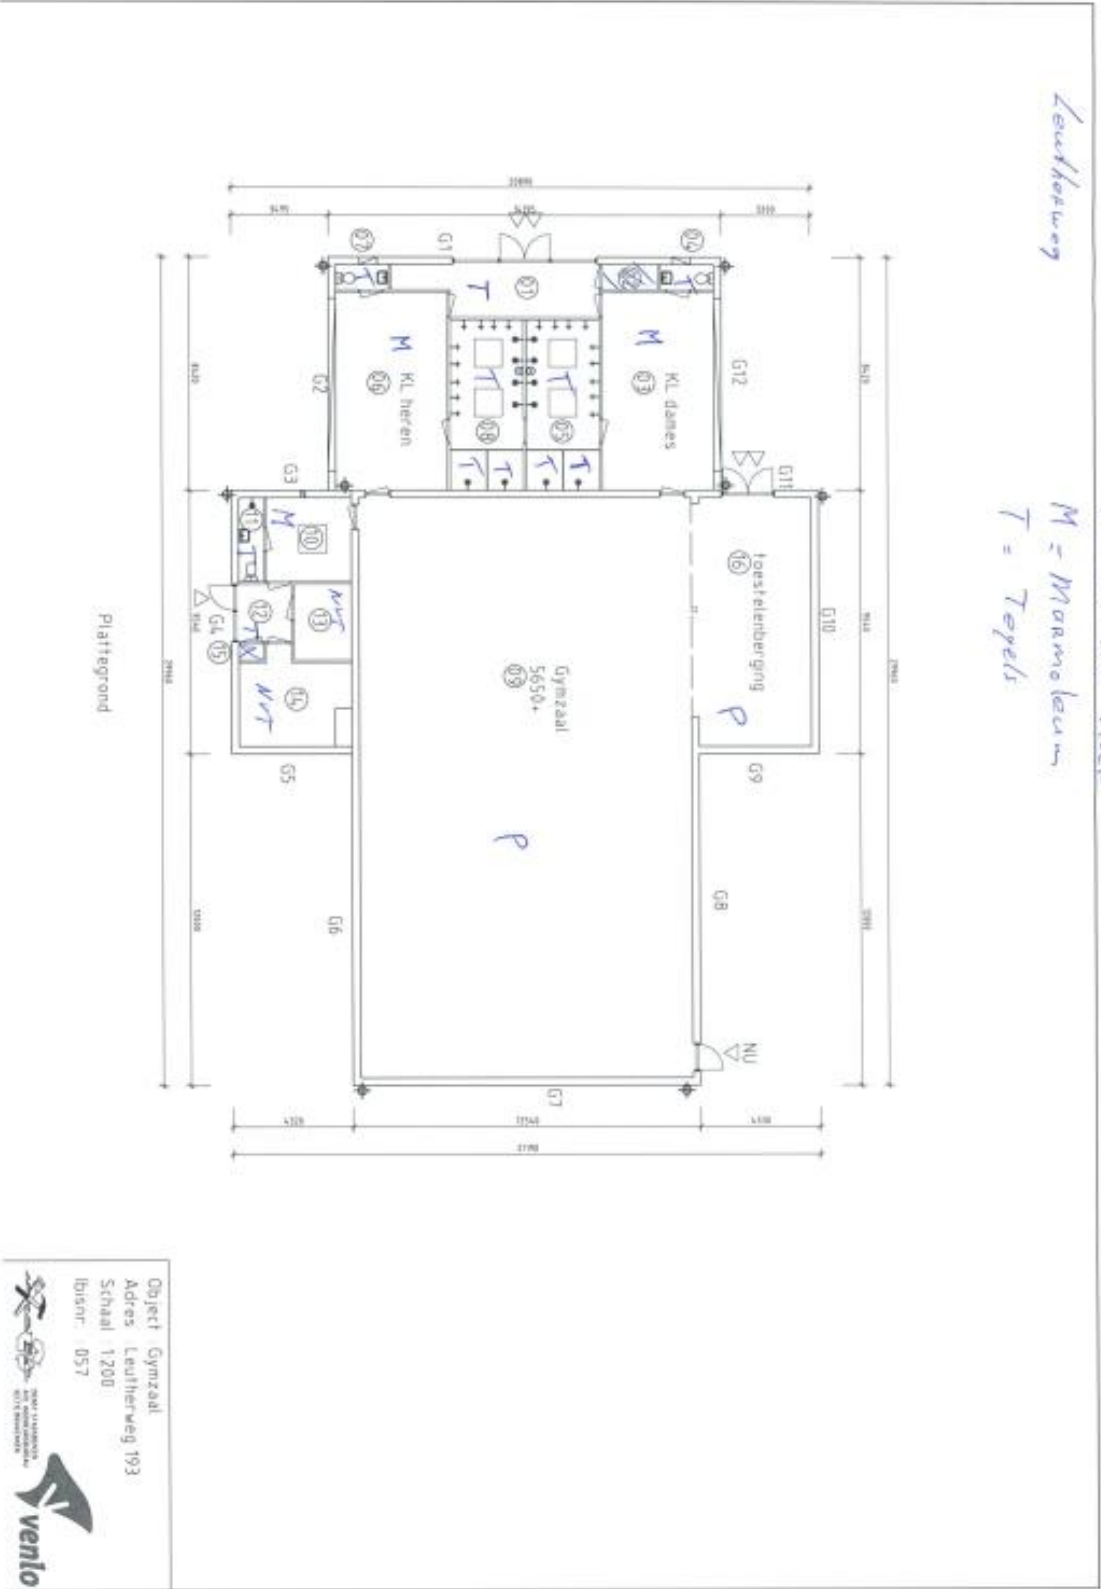



De Meule, Albert Cuypstraat 1

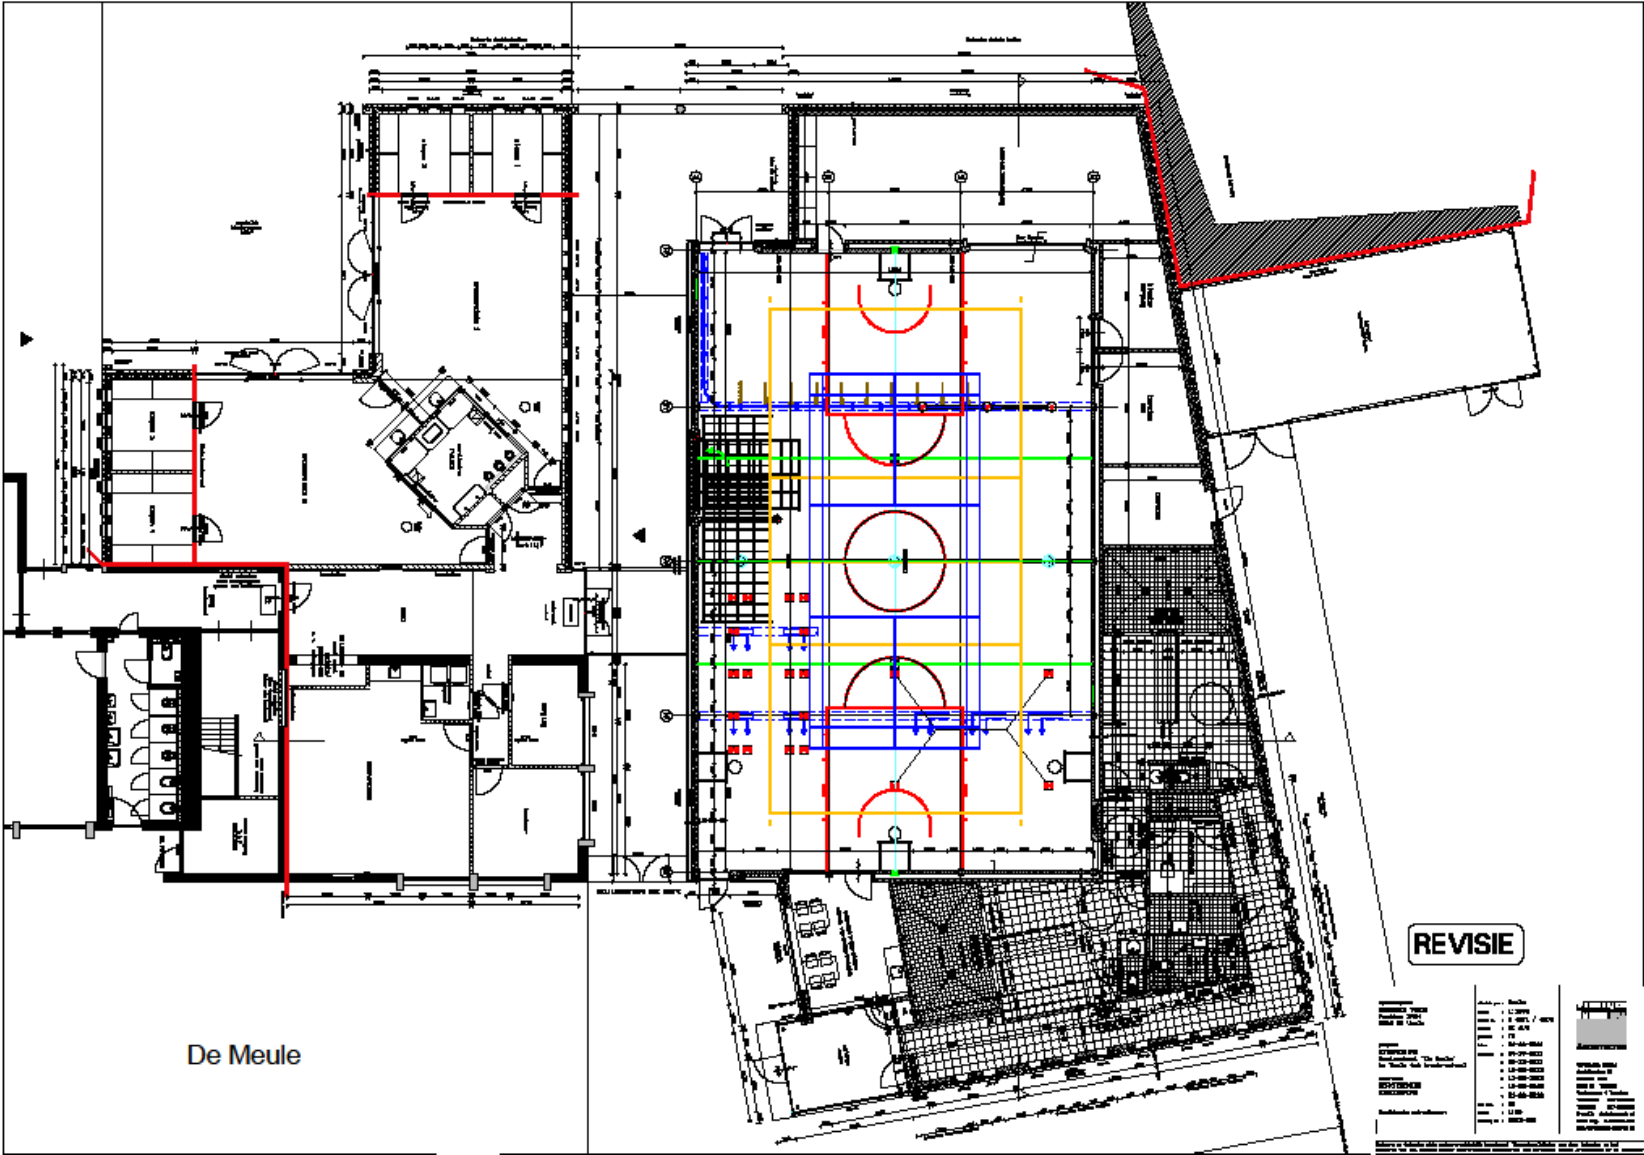

De Meule, Albert Cuypstraat 1

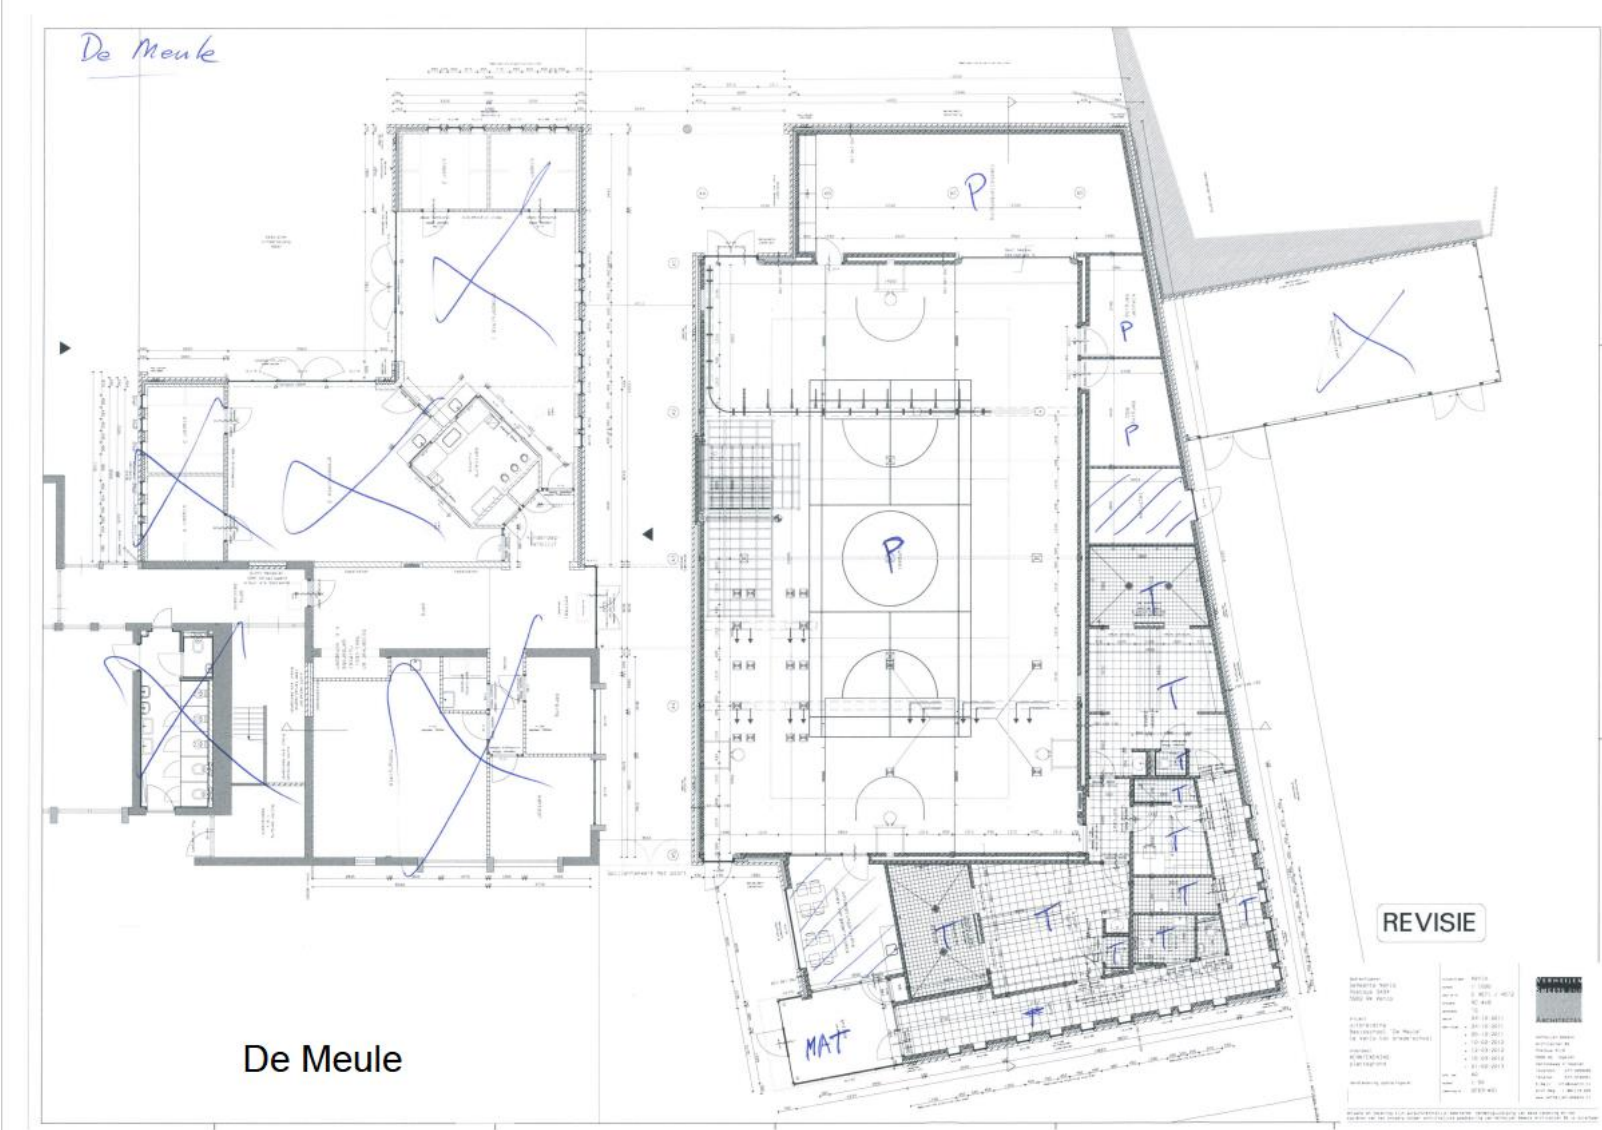


Boermansstraat 2

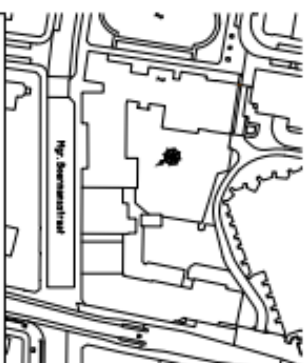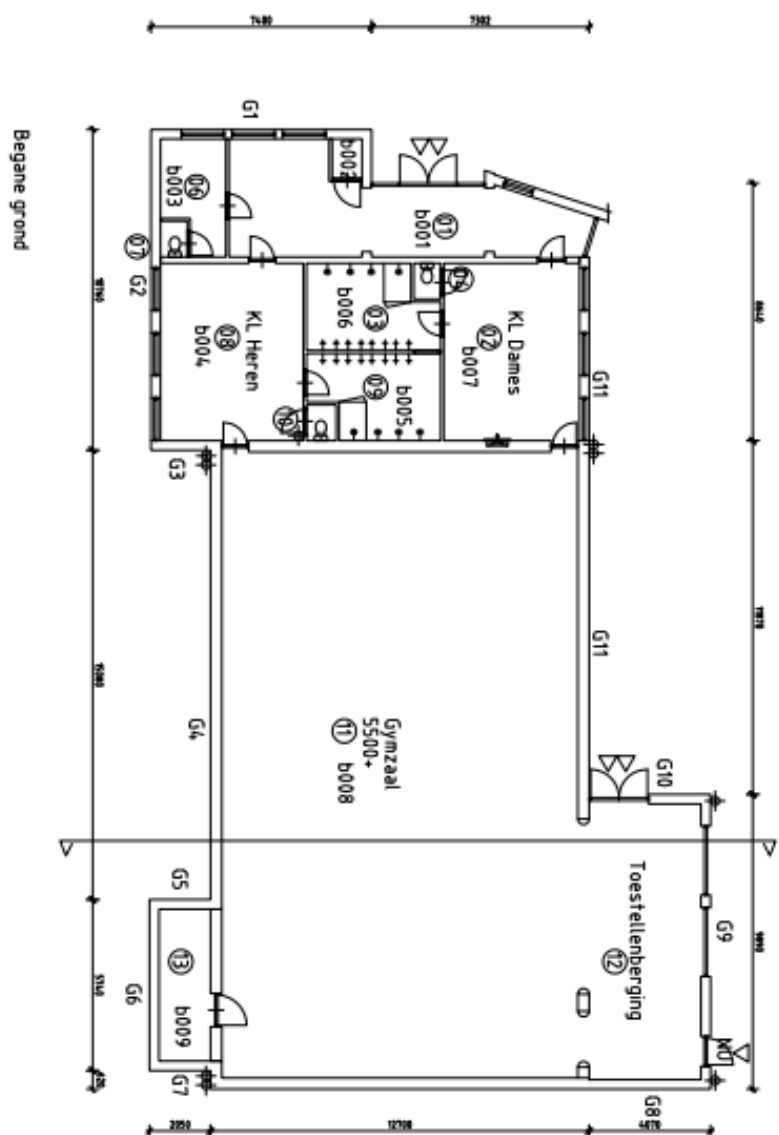


Object : Gymzaal
Adres : Mgr. Boermansstraat 10
Schaal : 1:200
Ibsnr. : 053




Boermansstraat 2

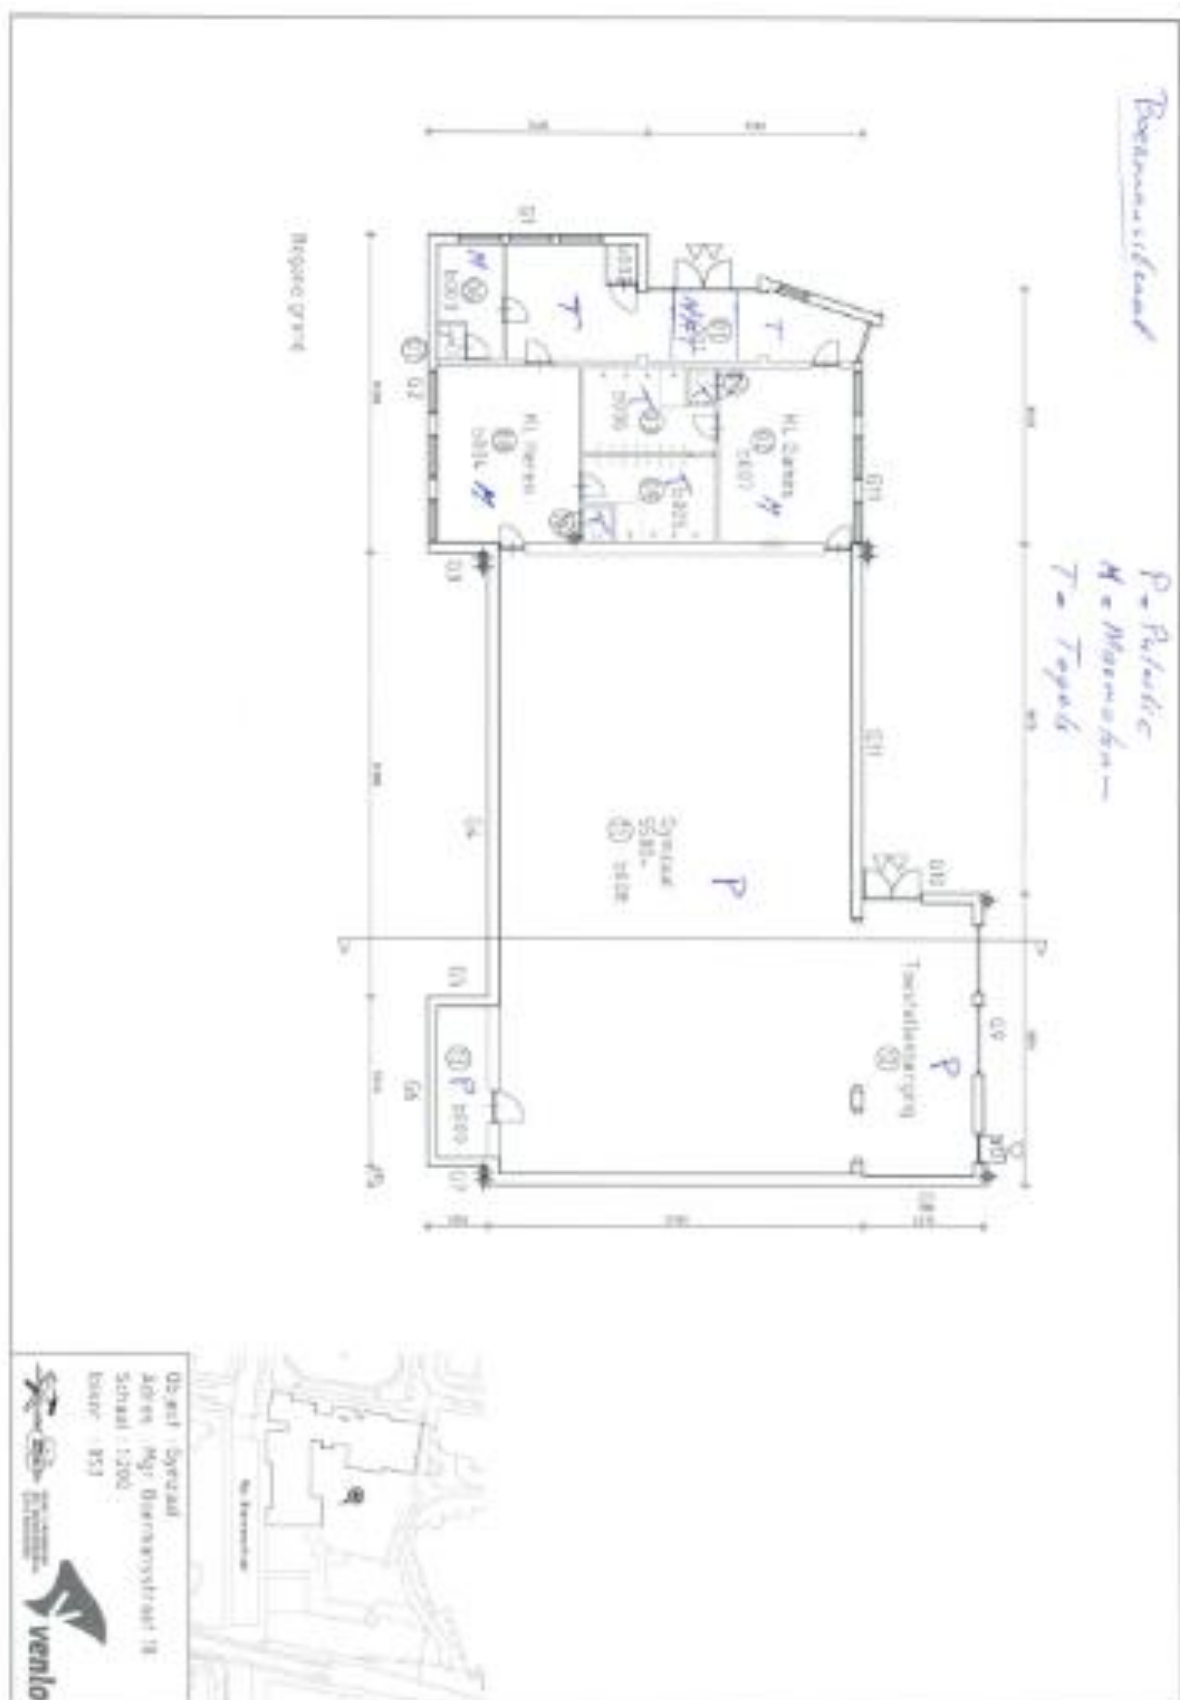

Sportzaal Oud-Zuid, Pastoor Opheijstraat 24
Linkerzijde

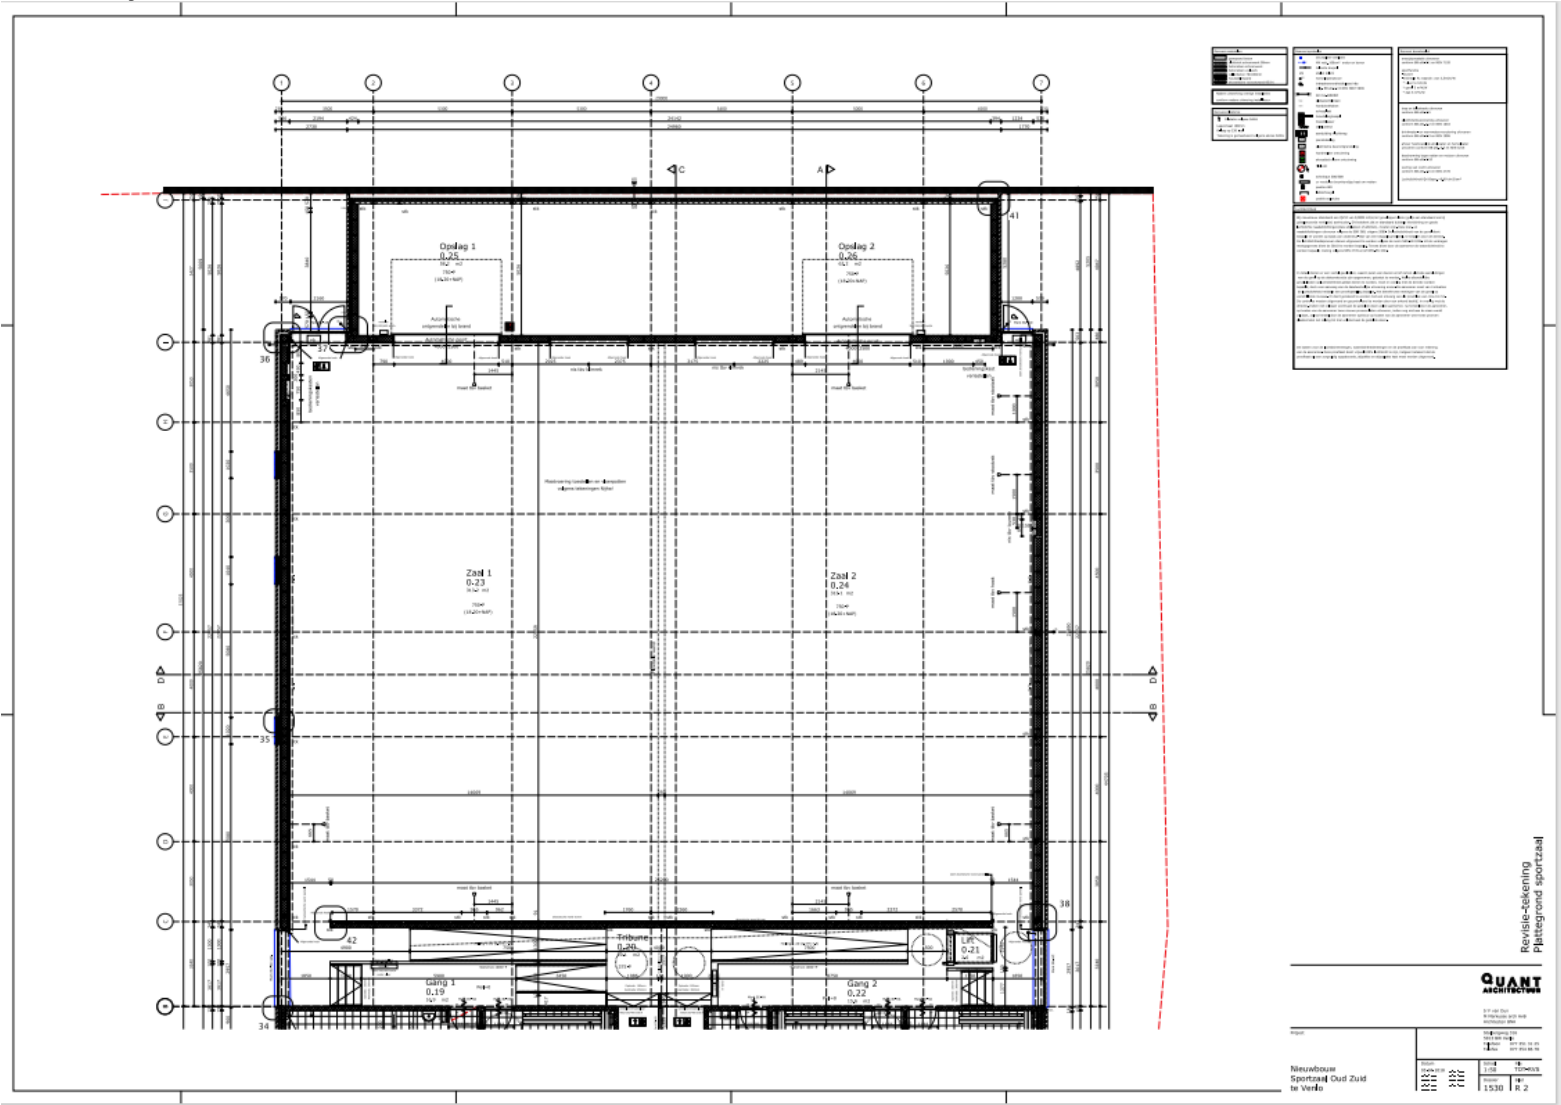


Sportzaal Oud-Zuid, Pastoor Opheijstraat 24 Rechterzijde

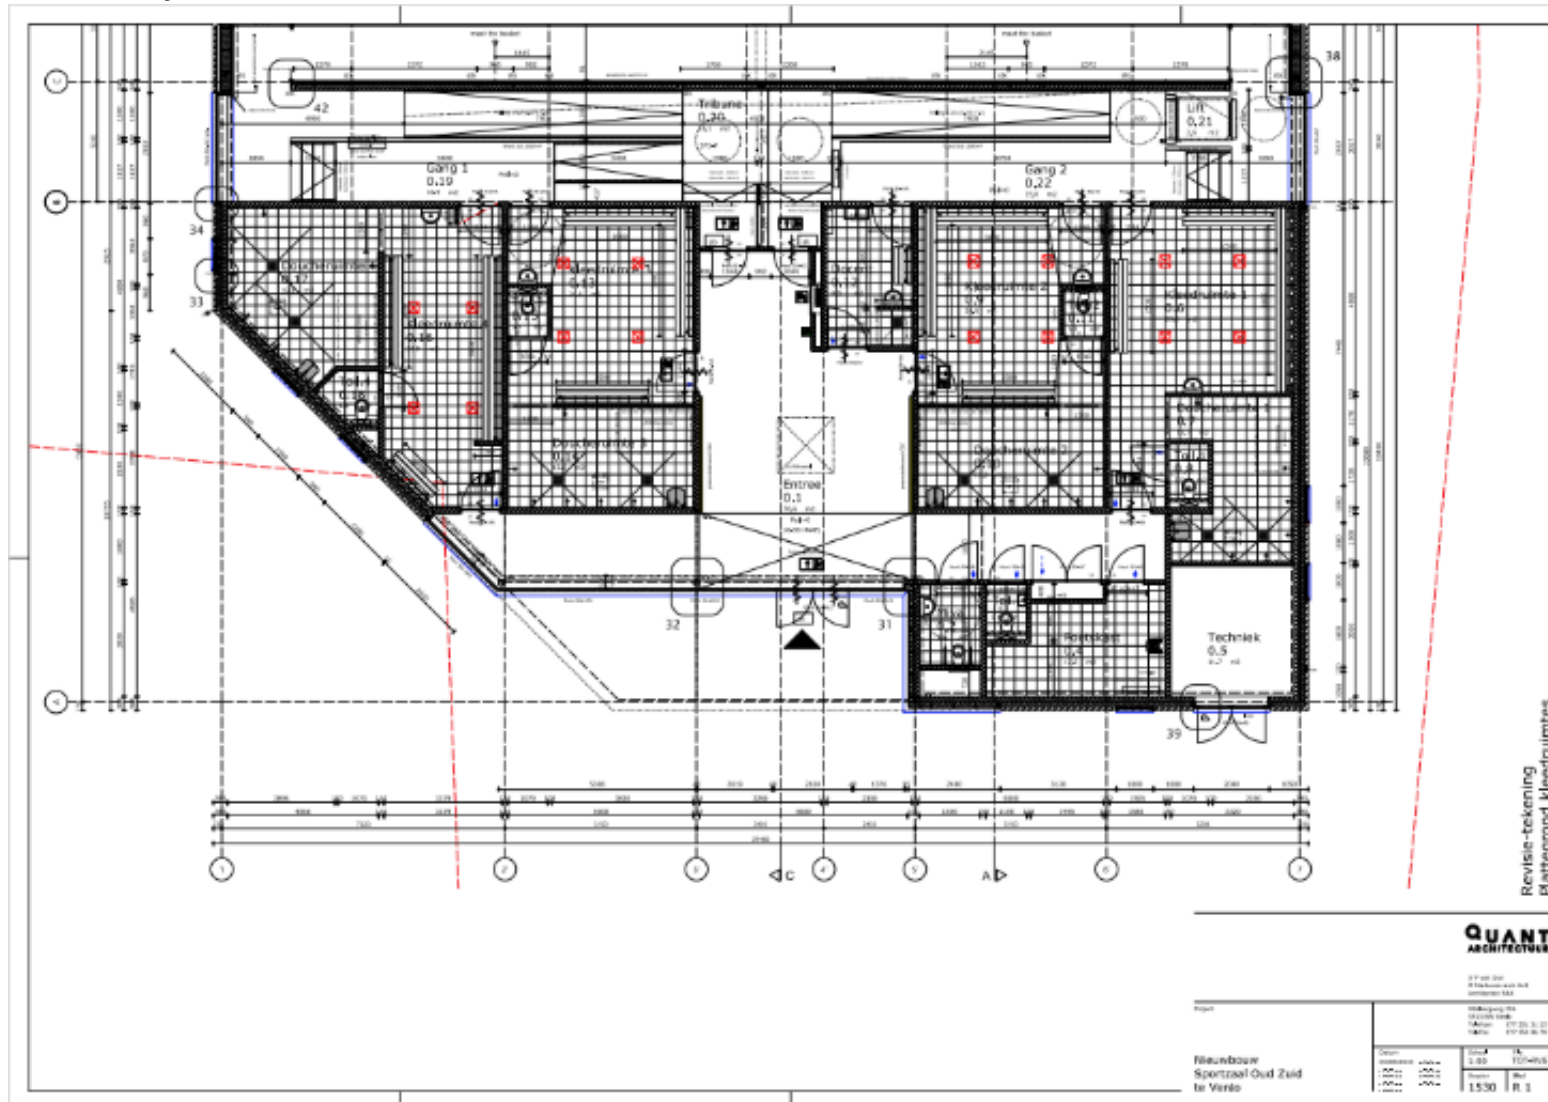


Sportzaal Oud-Zuid, Pastoor Opheijstraat 24

Vloerplan linkerzijde

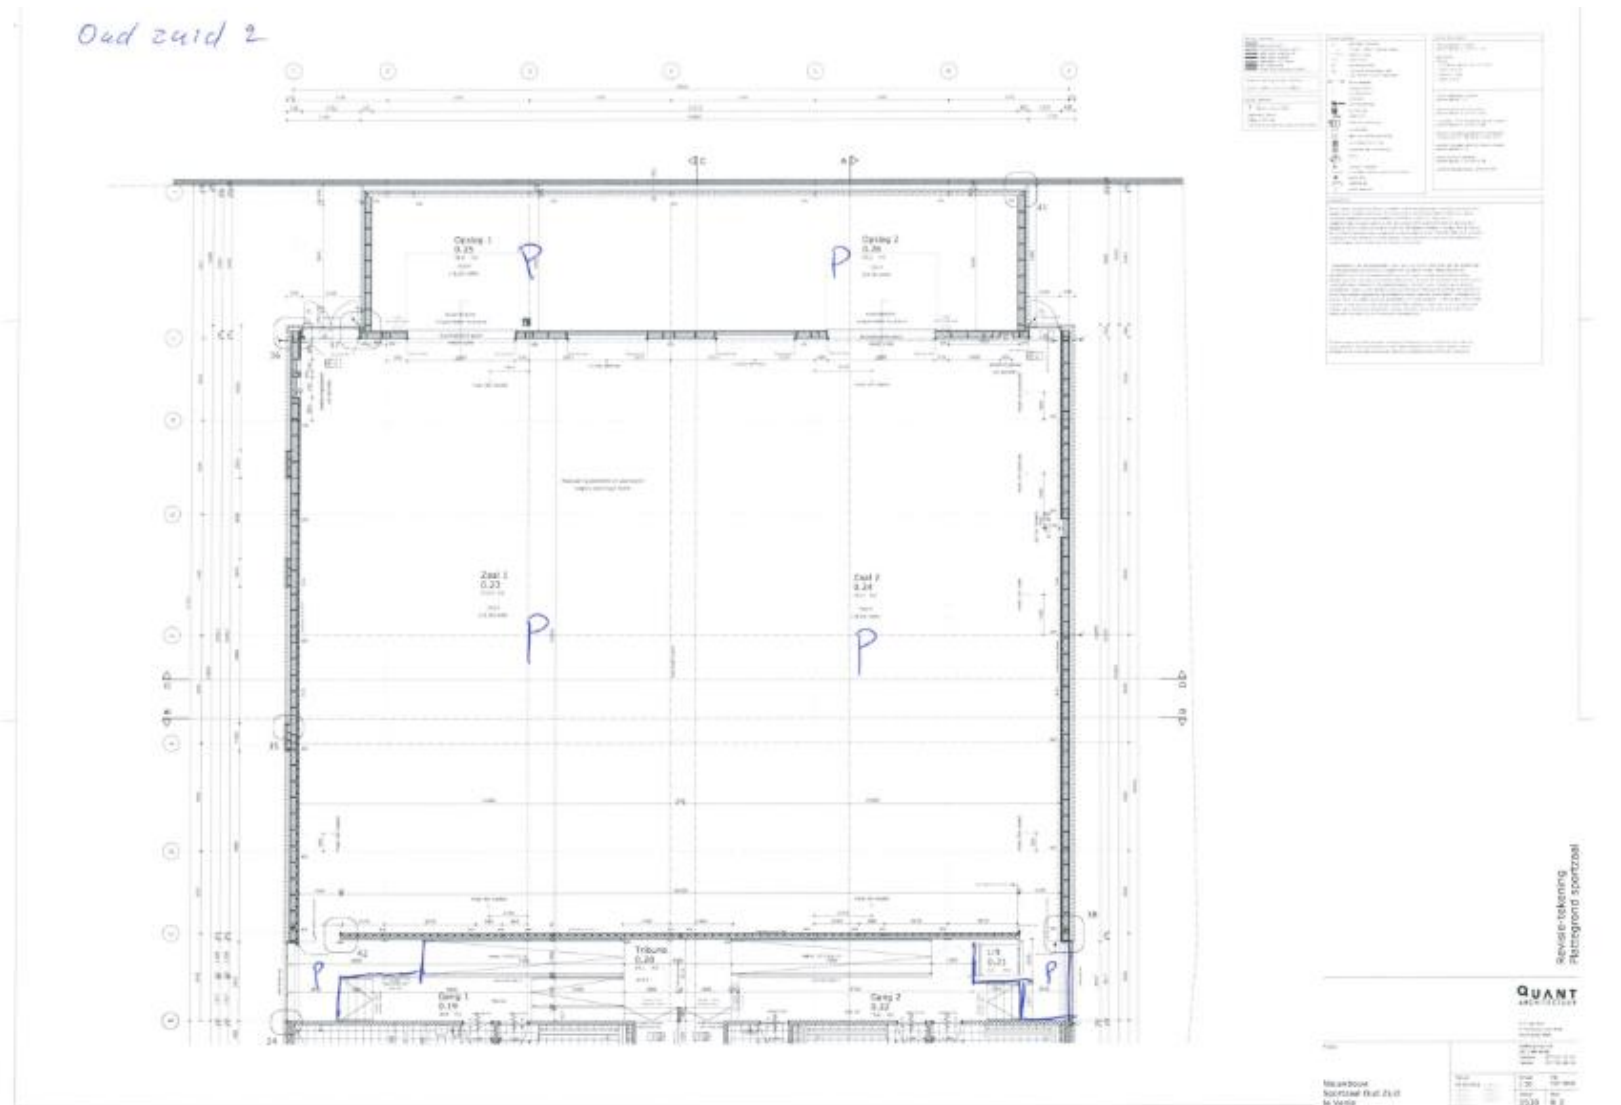


Sportzaal Oud-Zuid, Pastoor Opheijstraat 24
Vloerplan rechterzijde

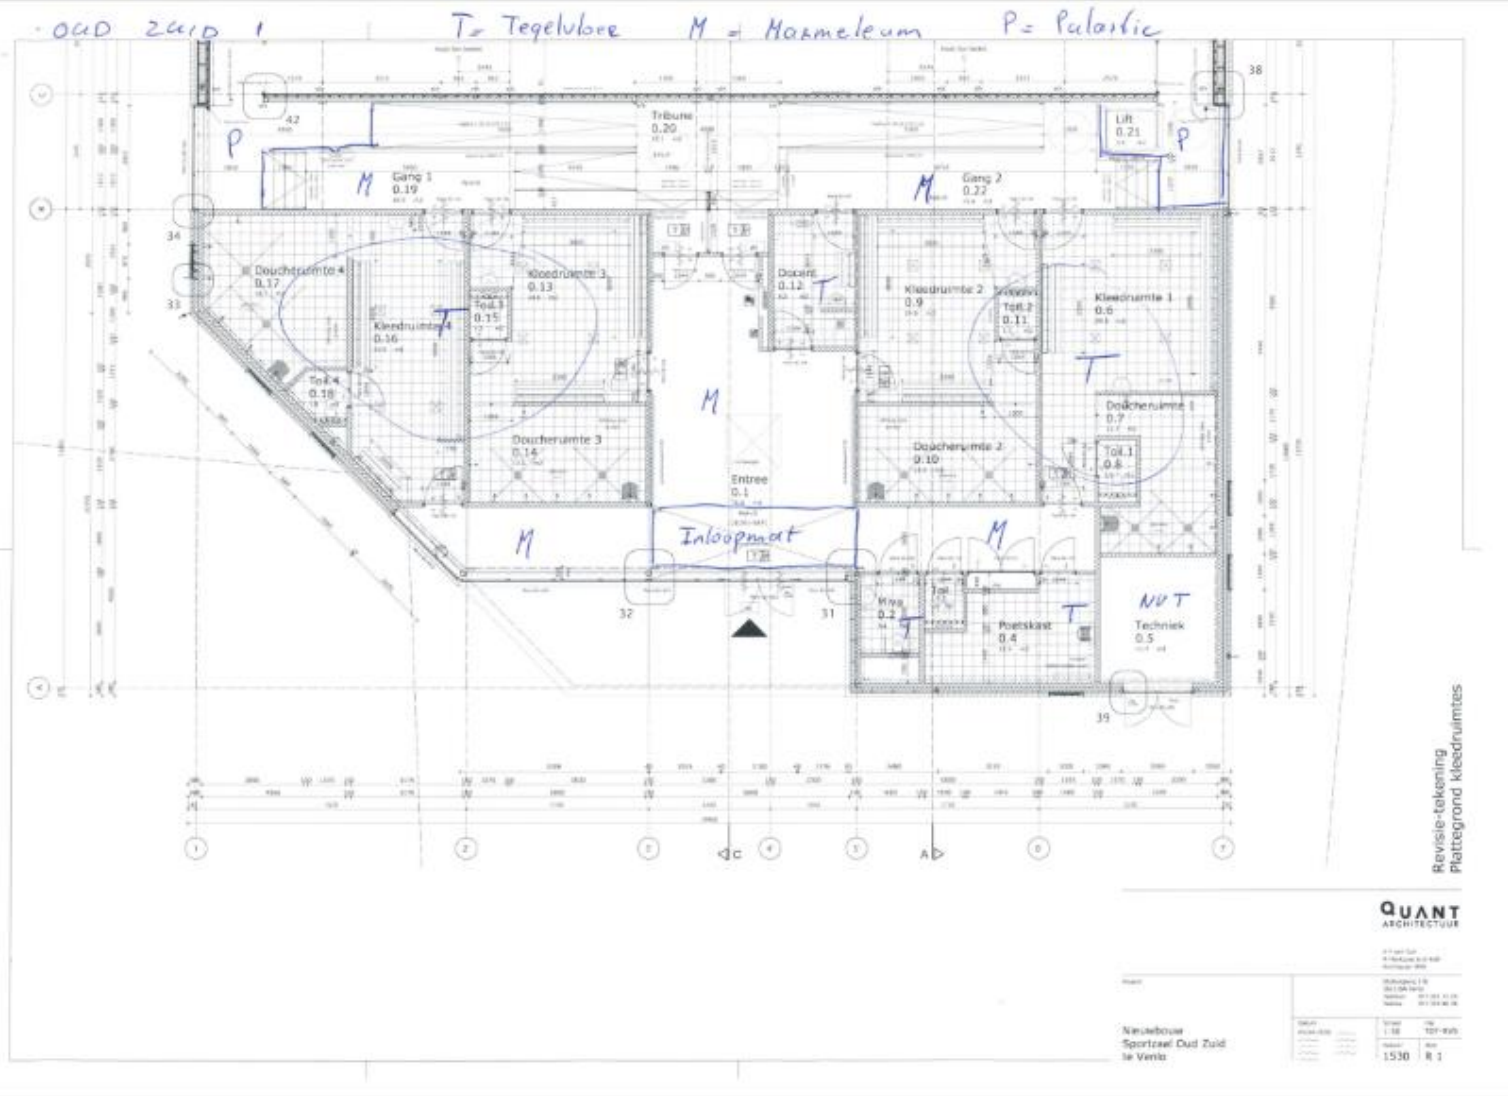


Klingerberg, Goudenregenstraat 45




Klingerberg, Goudenregenstraat 45

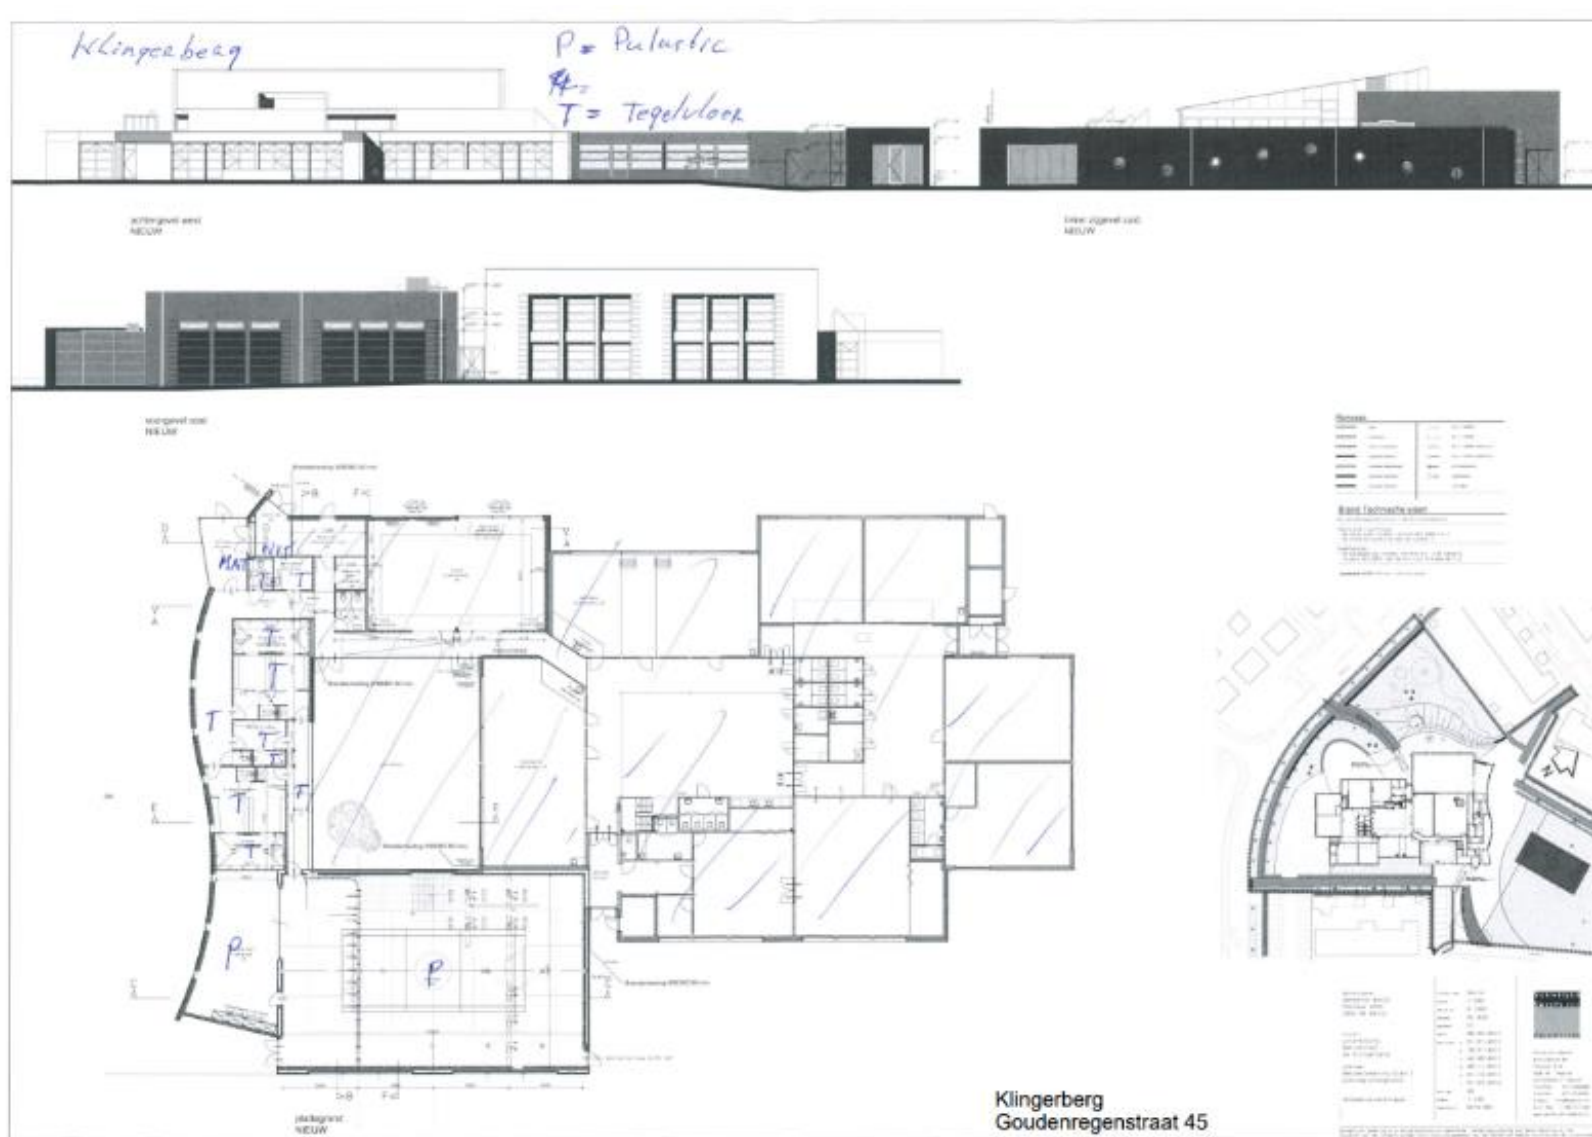


Muspelheim, Alberickstraat 51

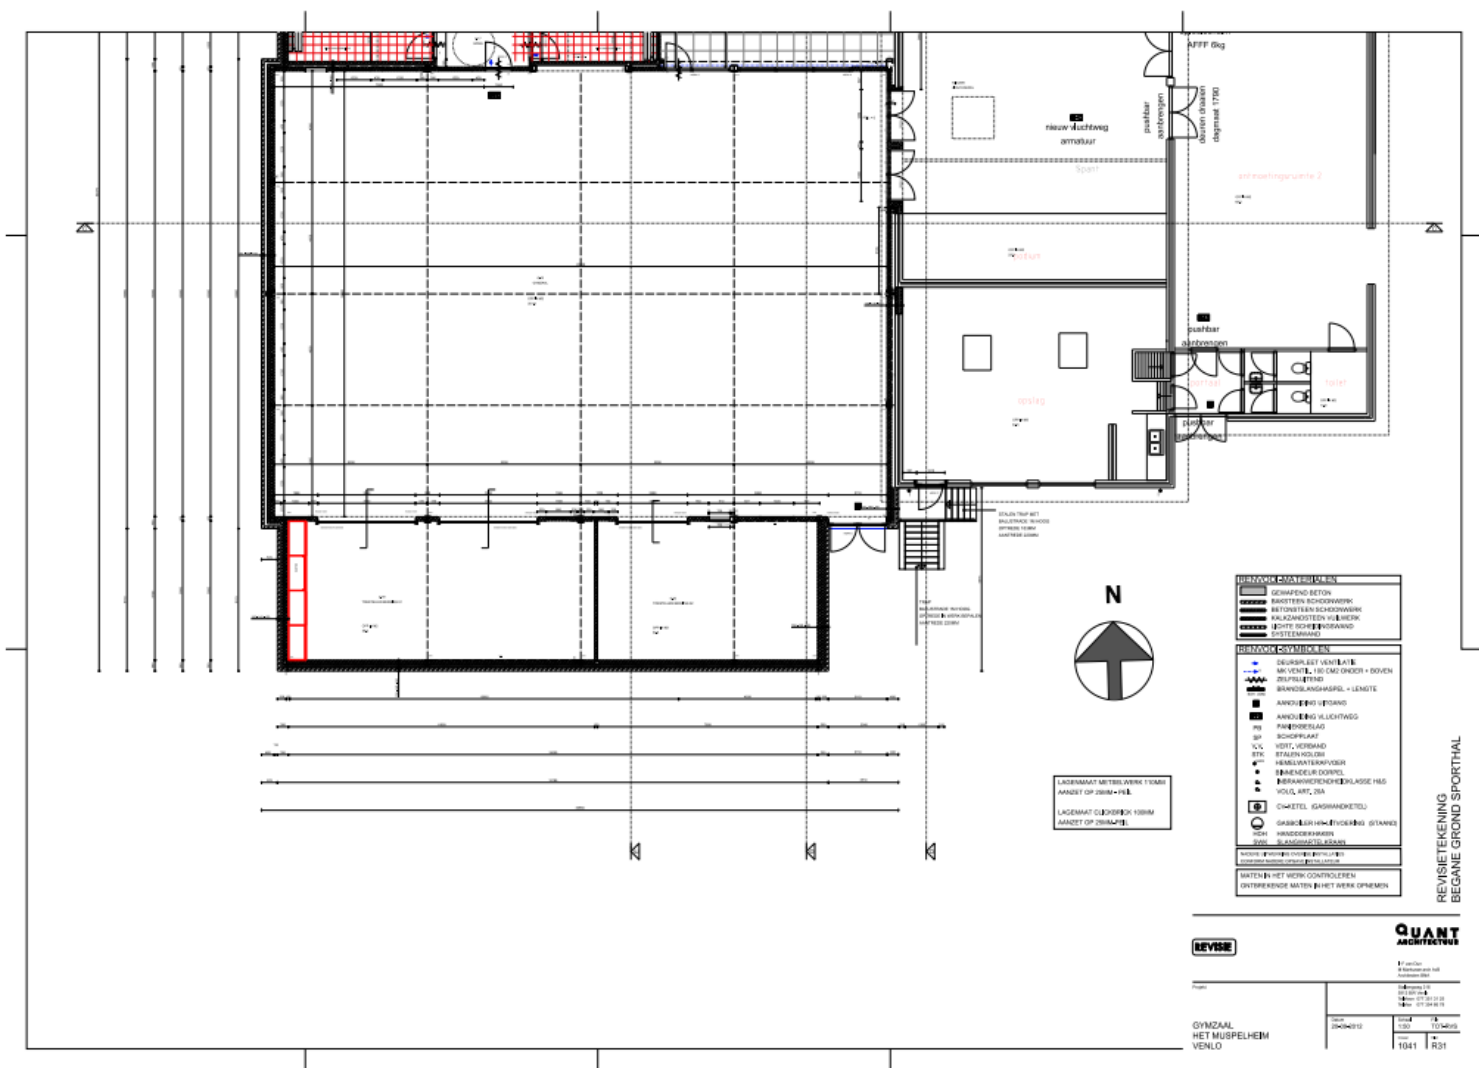


Muspelheim, Alberickstraat 51

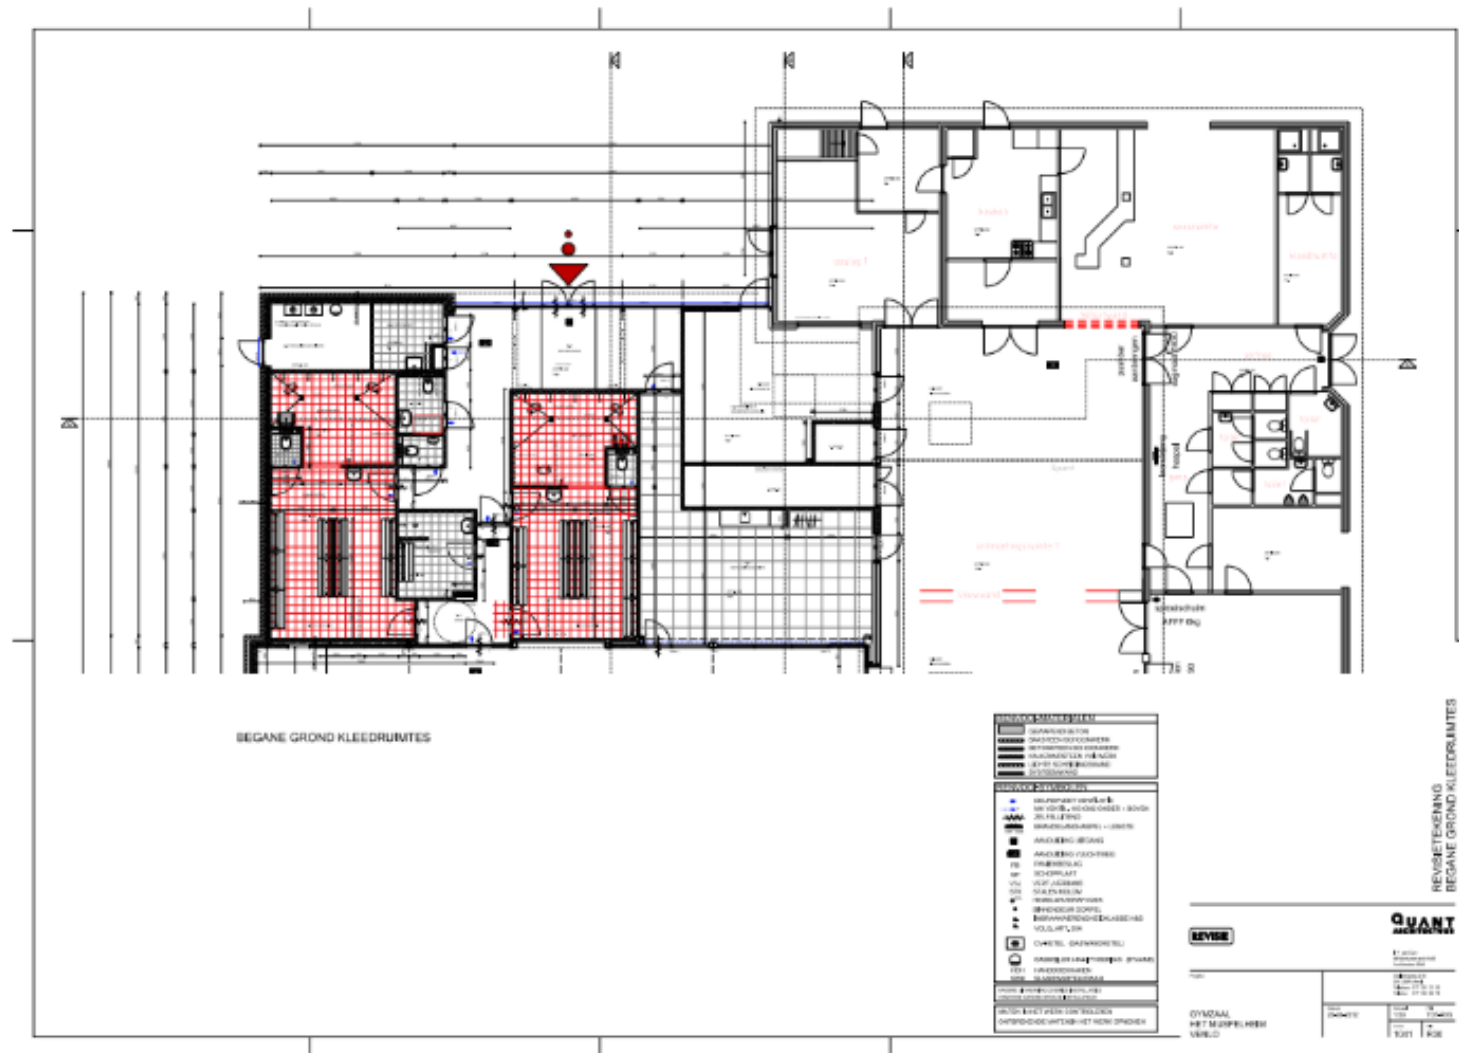

Muspelheim, Alberickstraat 51

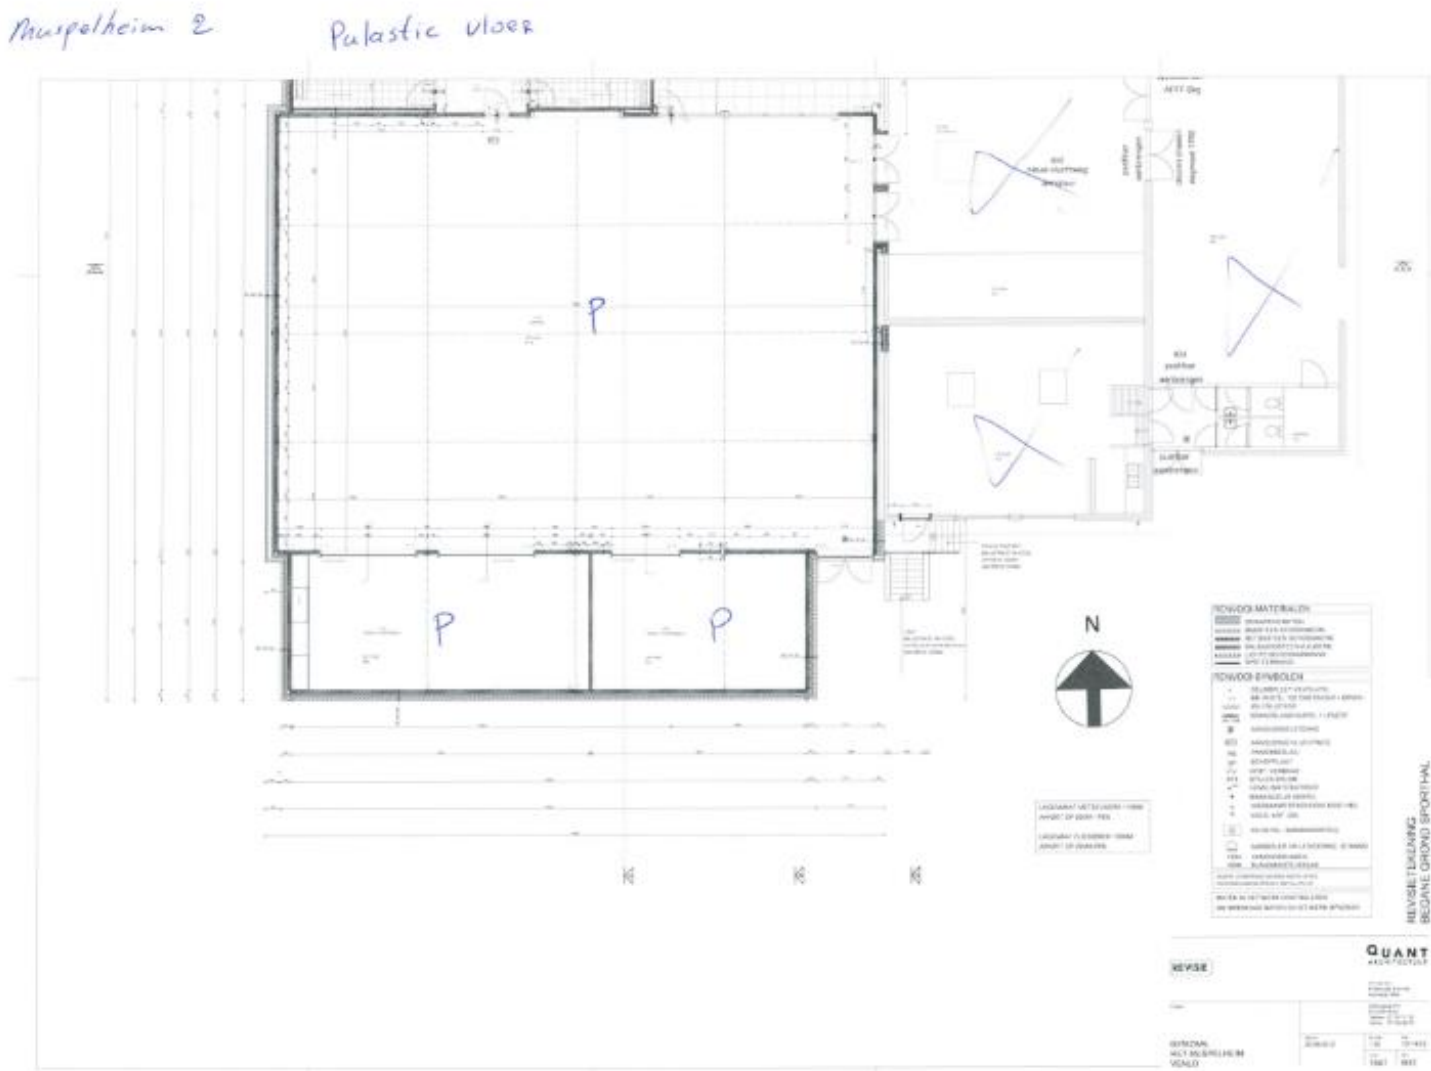

Muspelheim, Alberickstraat 51

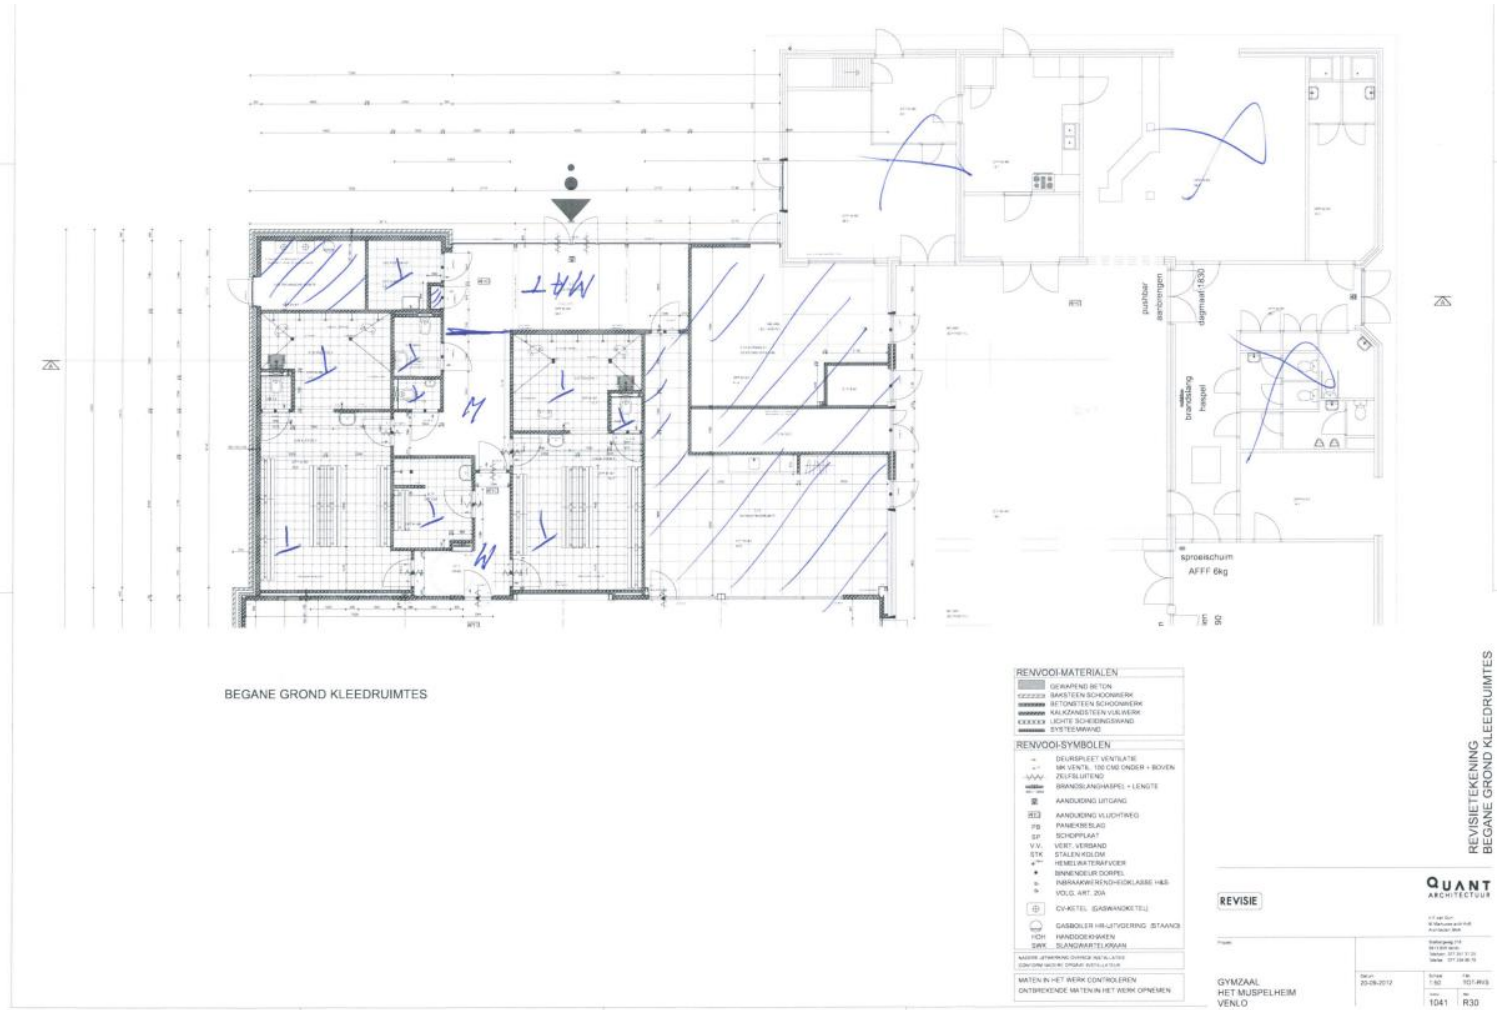

[illegible]


BANK OF AMERICA	
1. 10/1/2000	100.00
2. 10/1/2000	100.00
REVISIE


General Info
 Number 000 (000000)
 Institution 00
 City of State
 Continuing education is required

[illegible]

De Vossener, Vossenerlaan 57

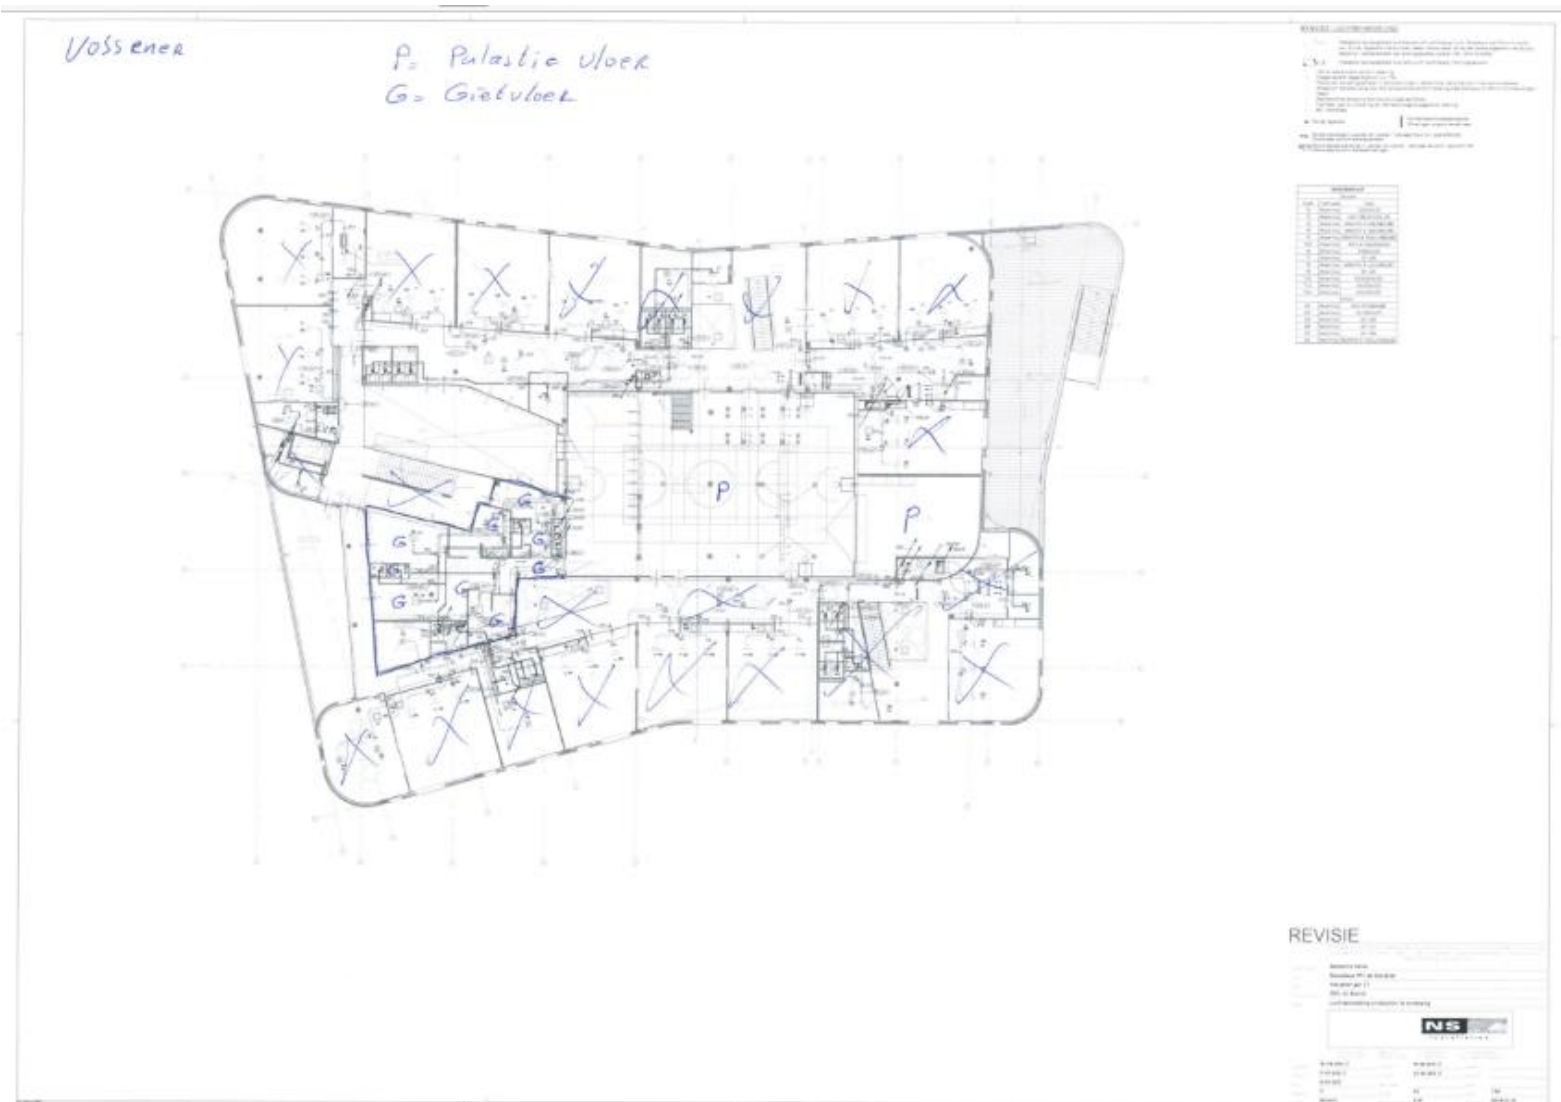


Hazenkamp, Boulevard Hazenkamp, Albert Verweystraat 6

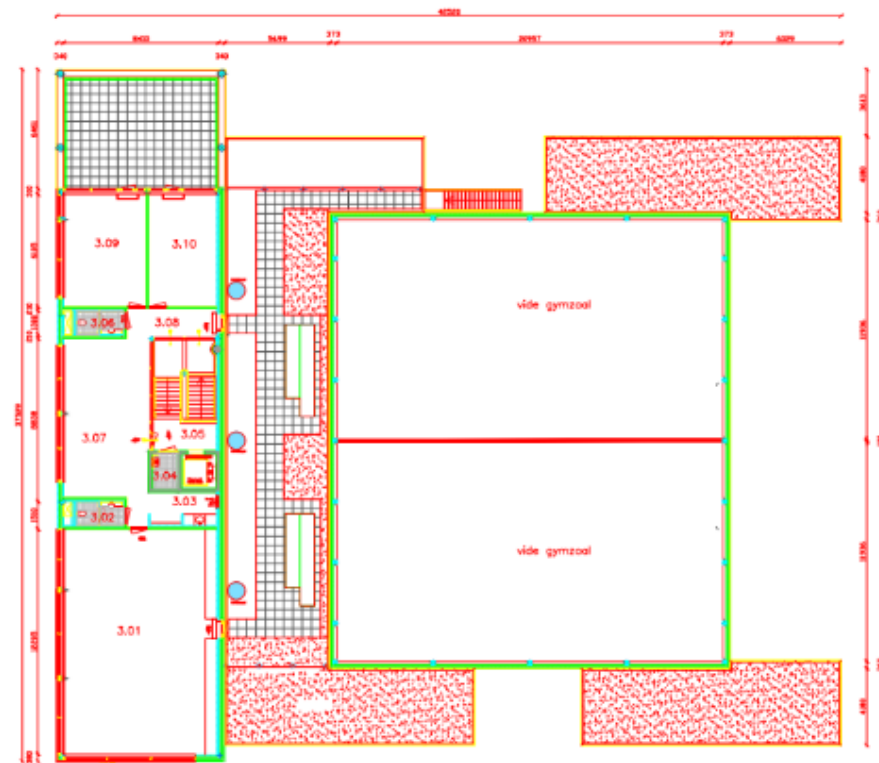


3e verdieping


Hazenkamp, Boulevard Hazenkamp, Albert Verweystraat 6

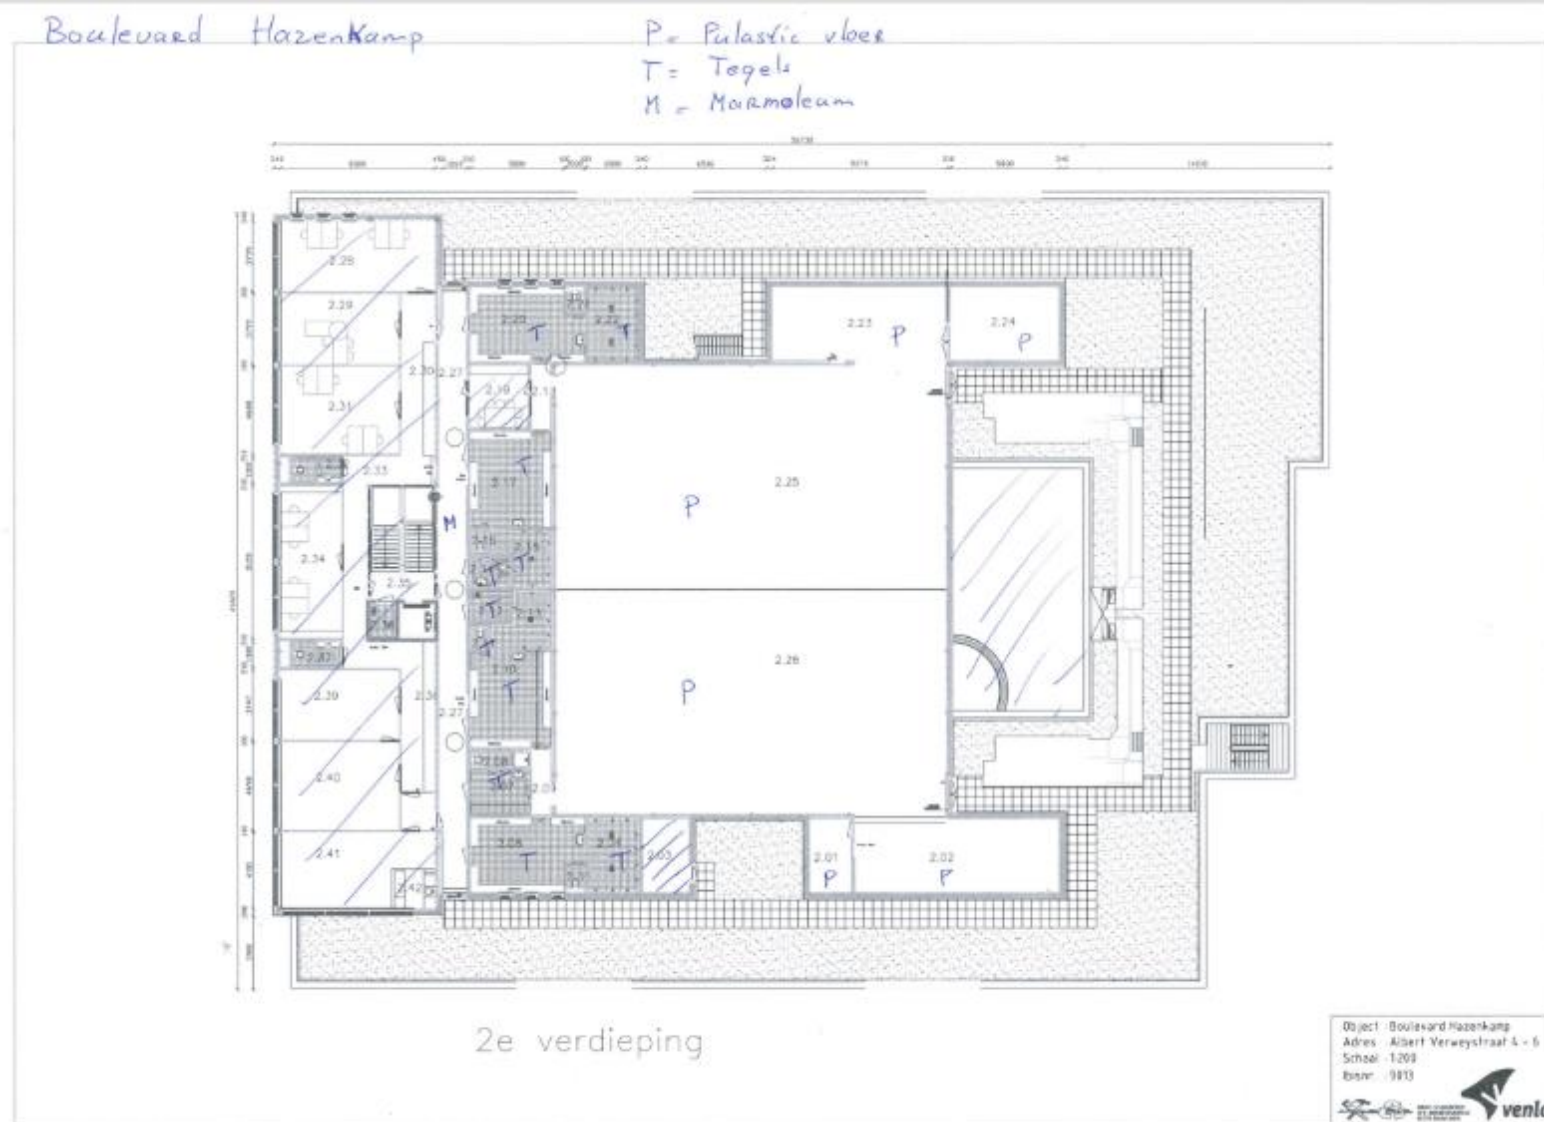


Hoogstraat, Hoogstraat 38a

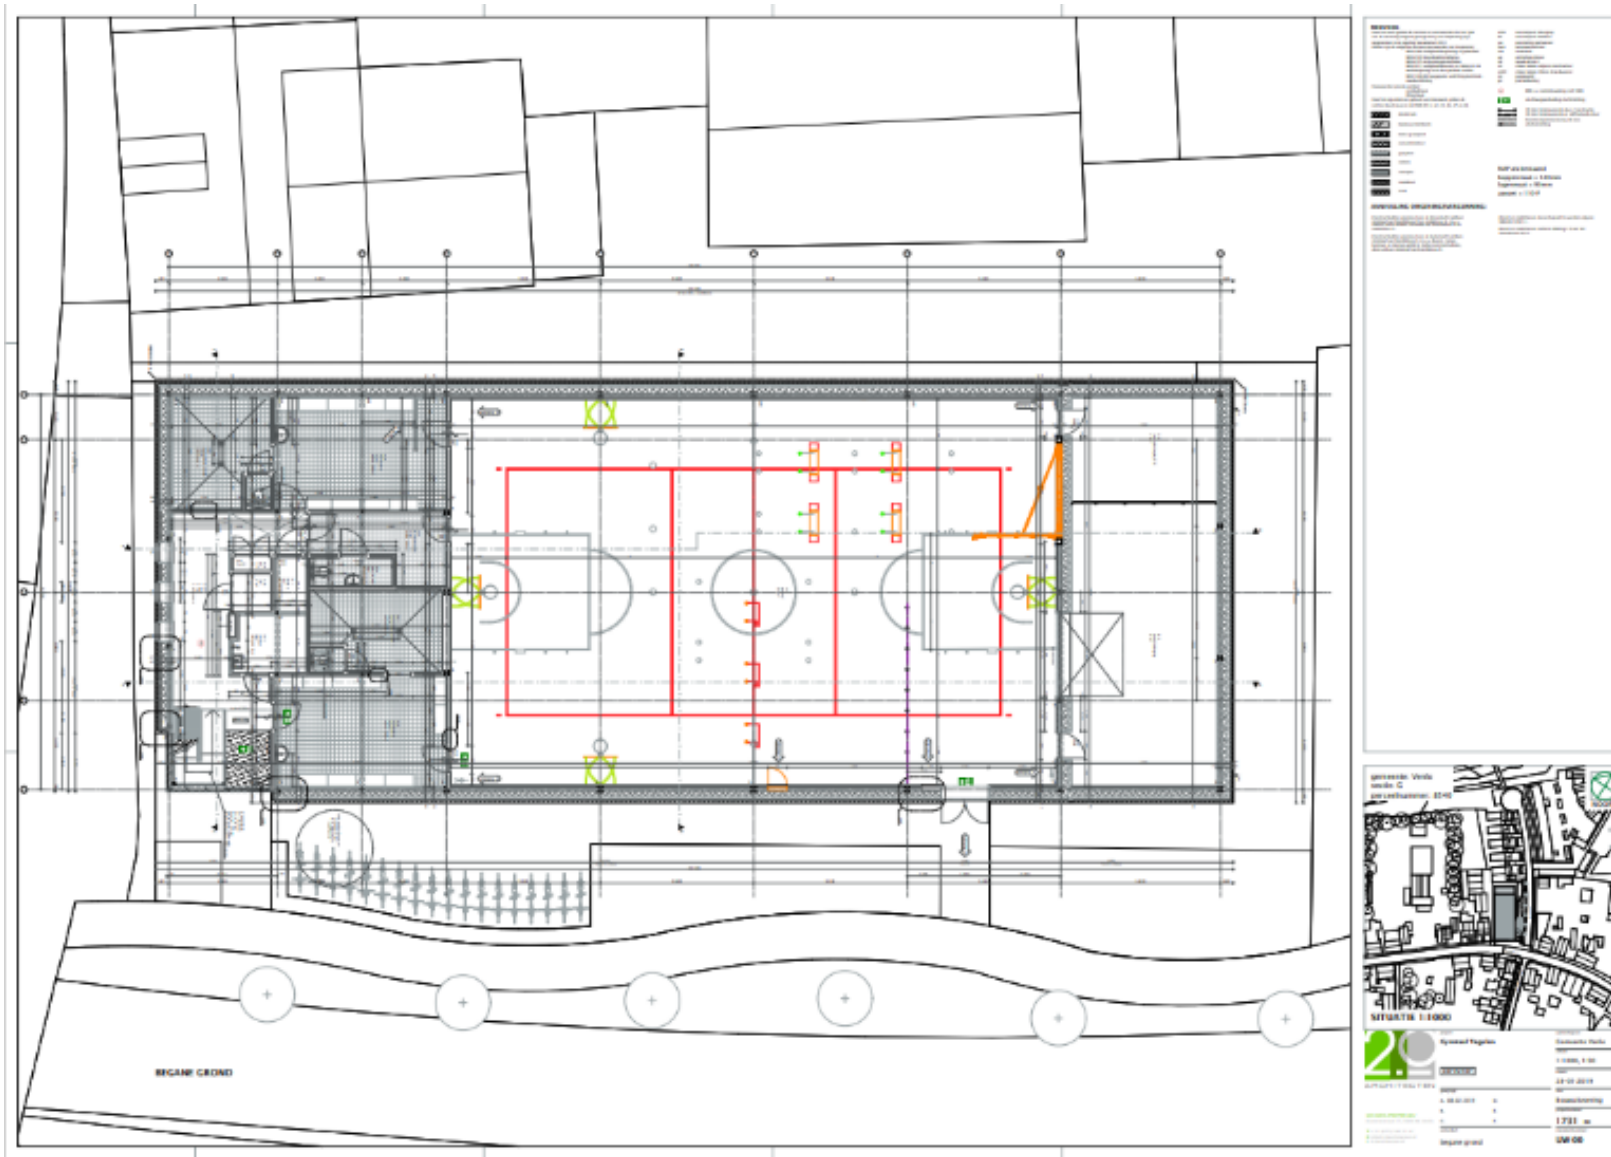


Hoogstraat, Hoogstraat 38a

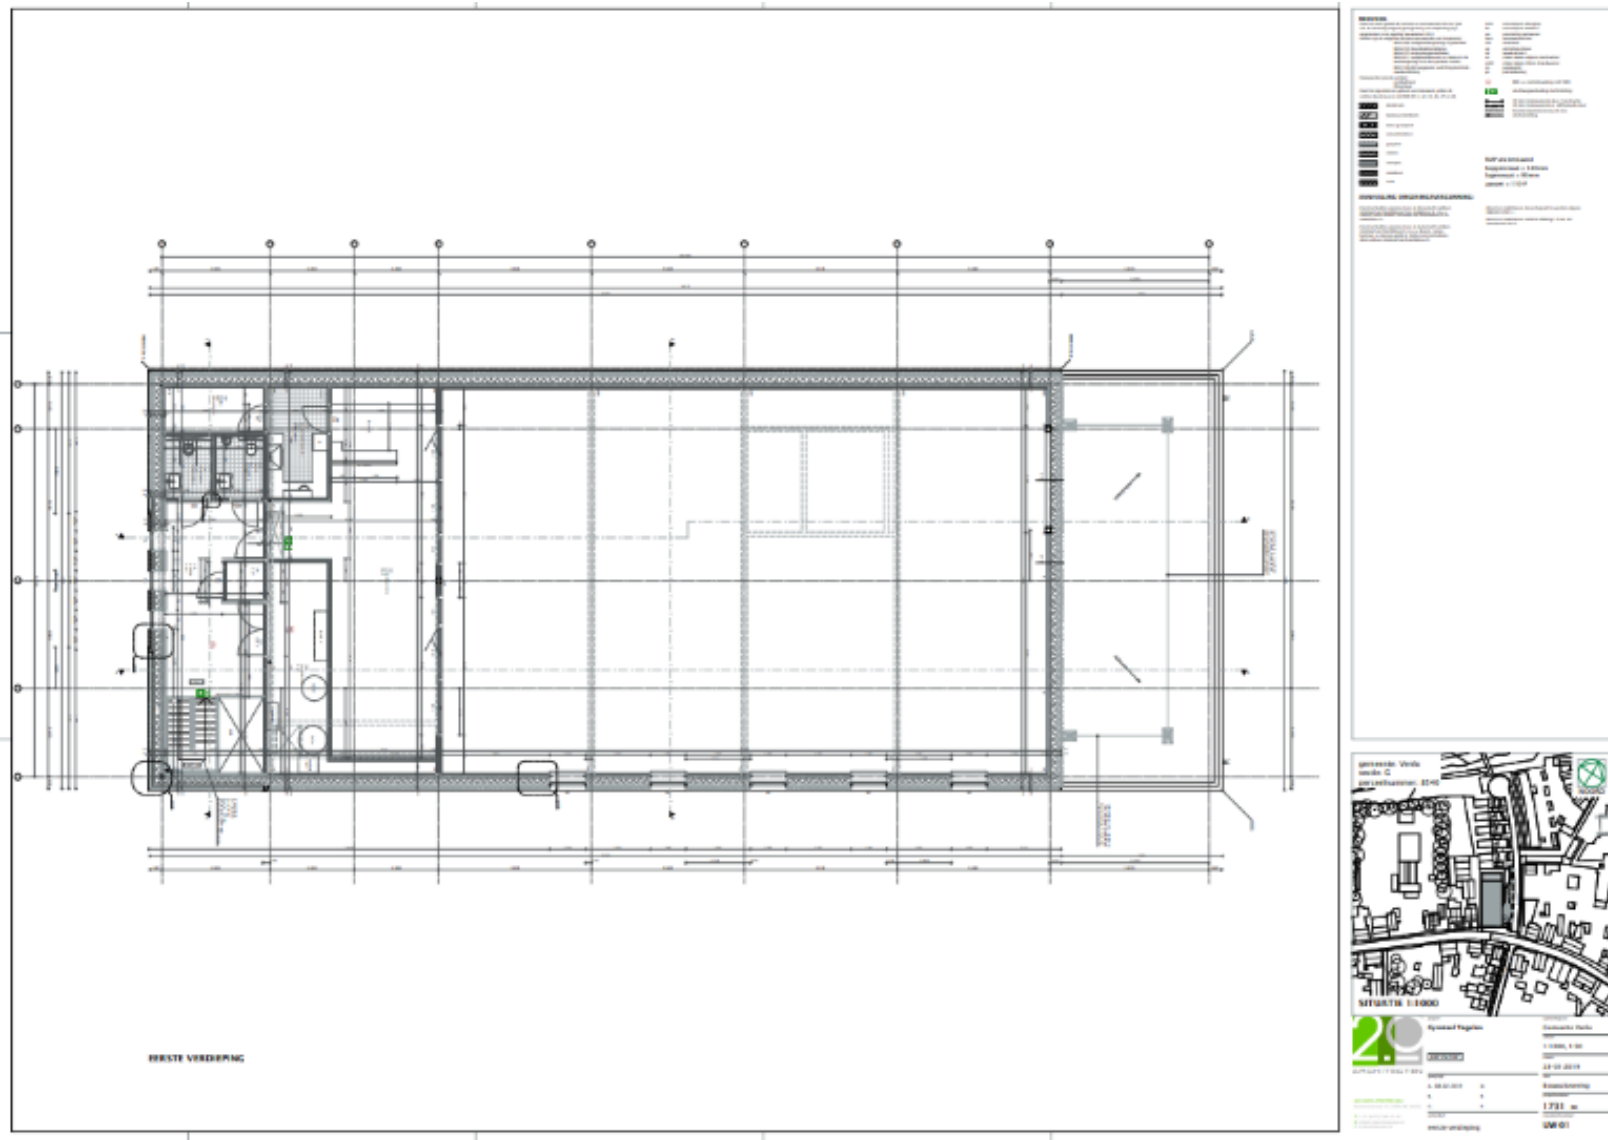

Hoogstraat, Hoogstraat 38a

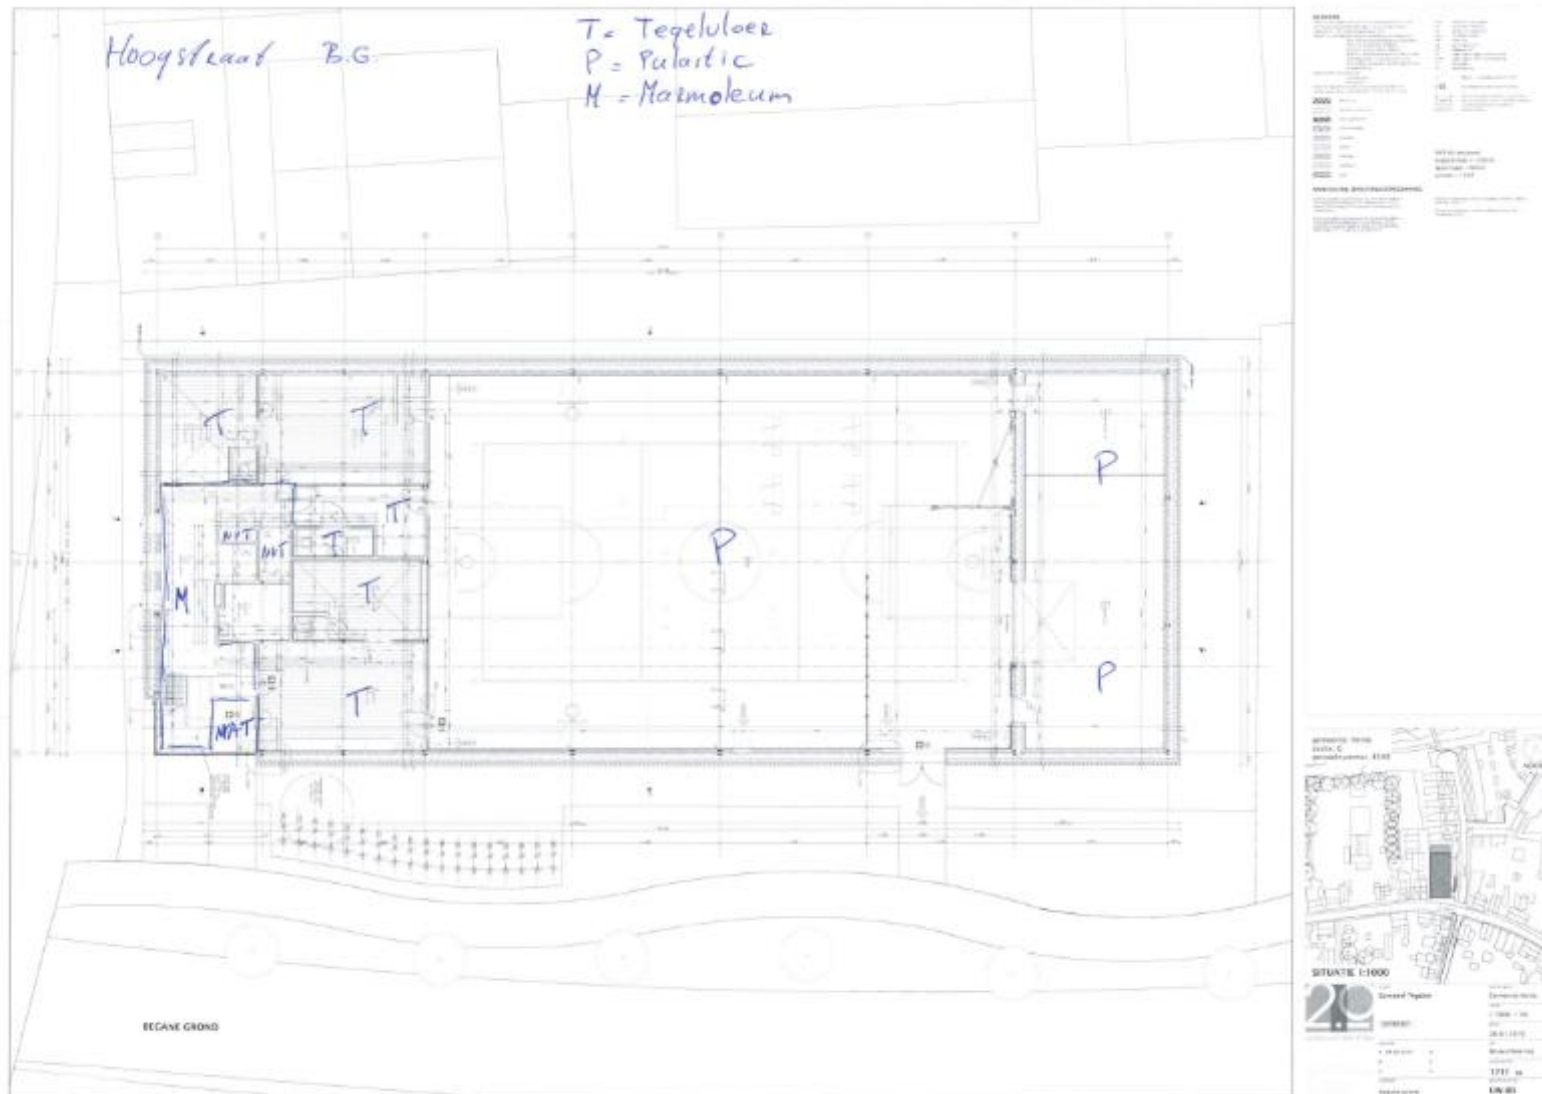


Hoogstraat, Hoogstraat 38a

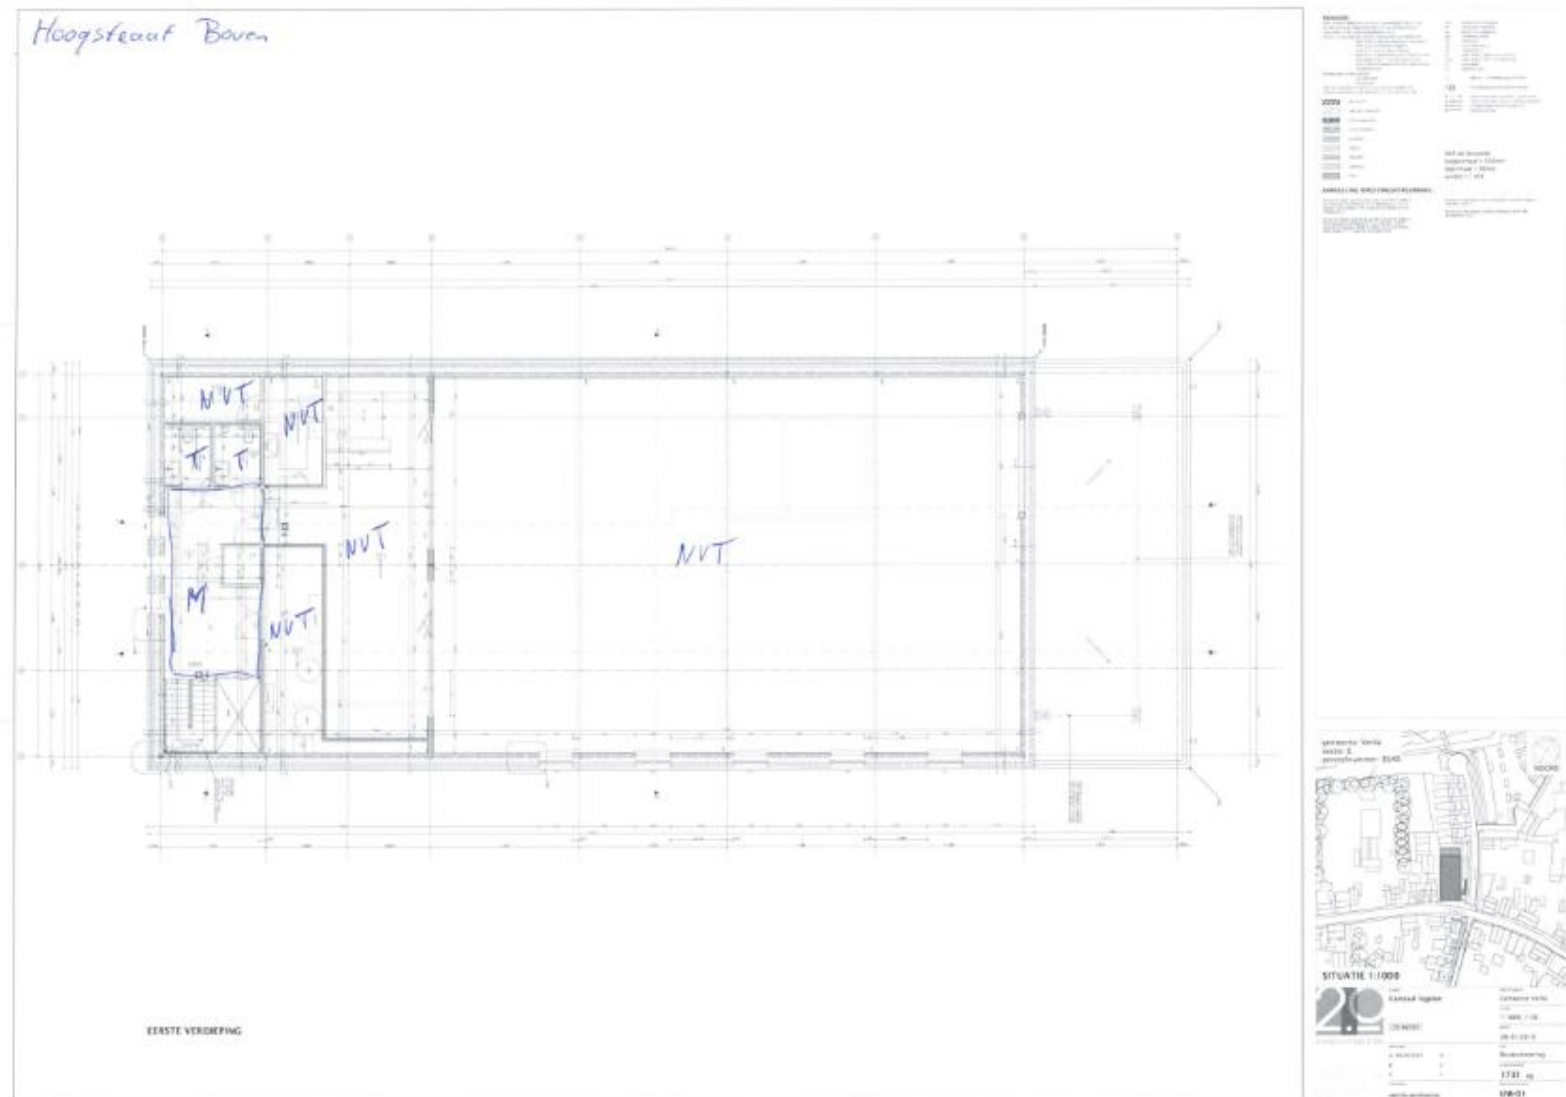


20521 Rev.02


De (nieuwe) Munt, Lingsterhofweg 122

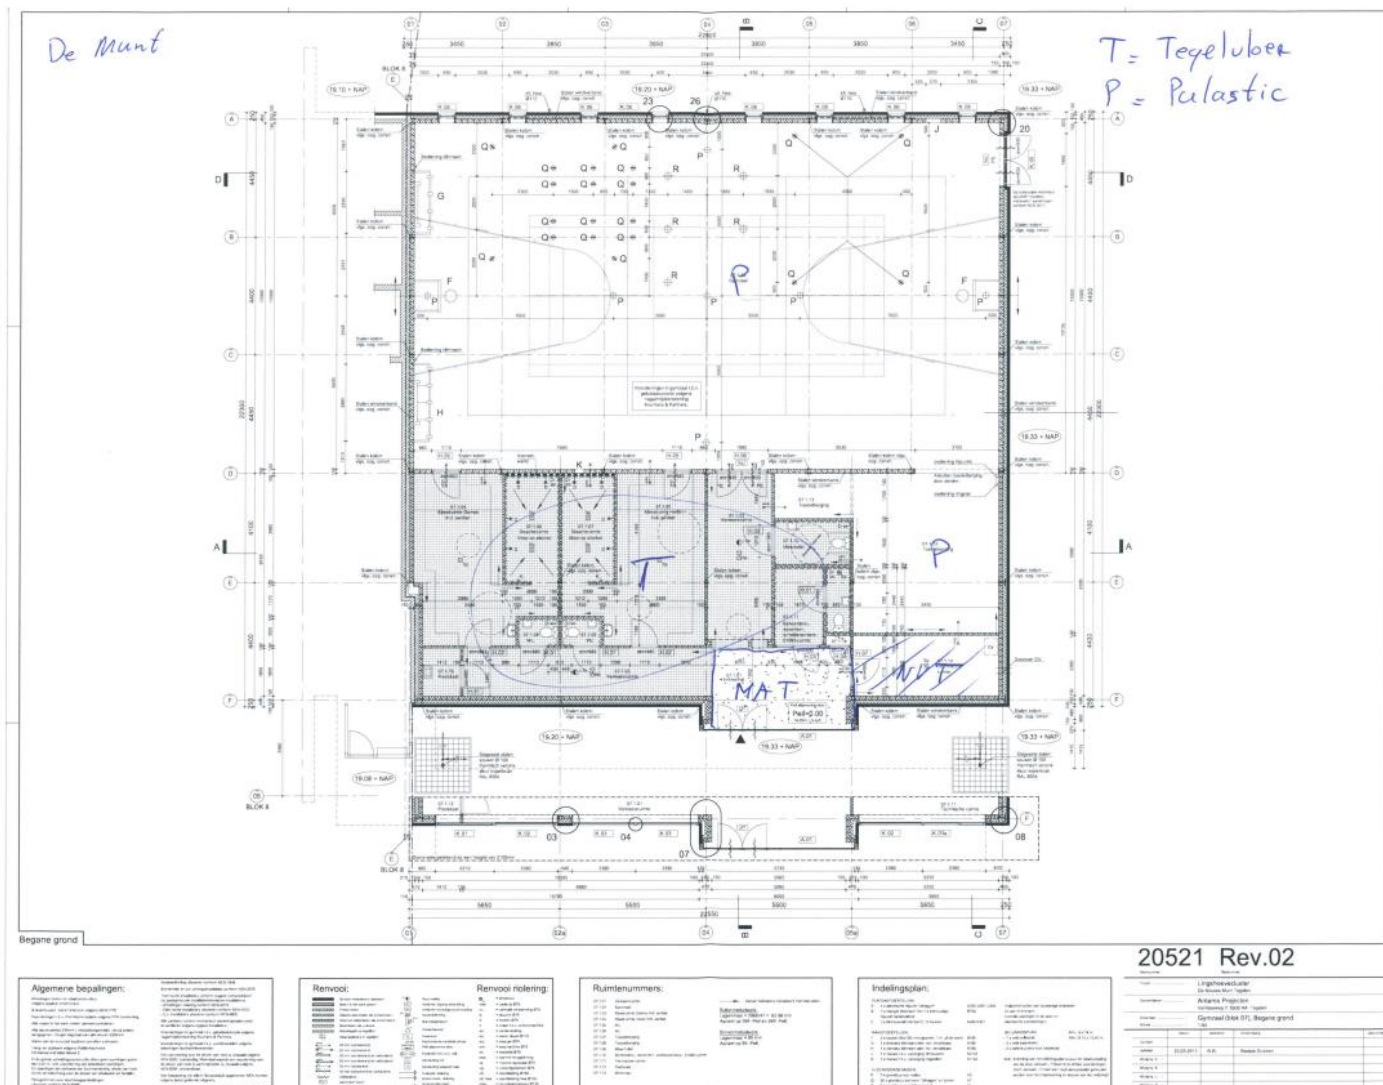


Spechtstraat, Spechtstraat 54

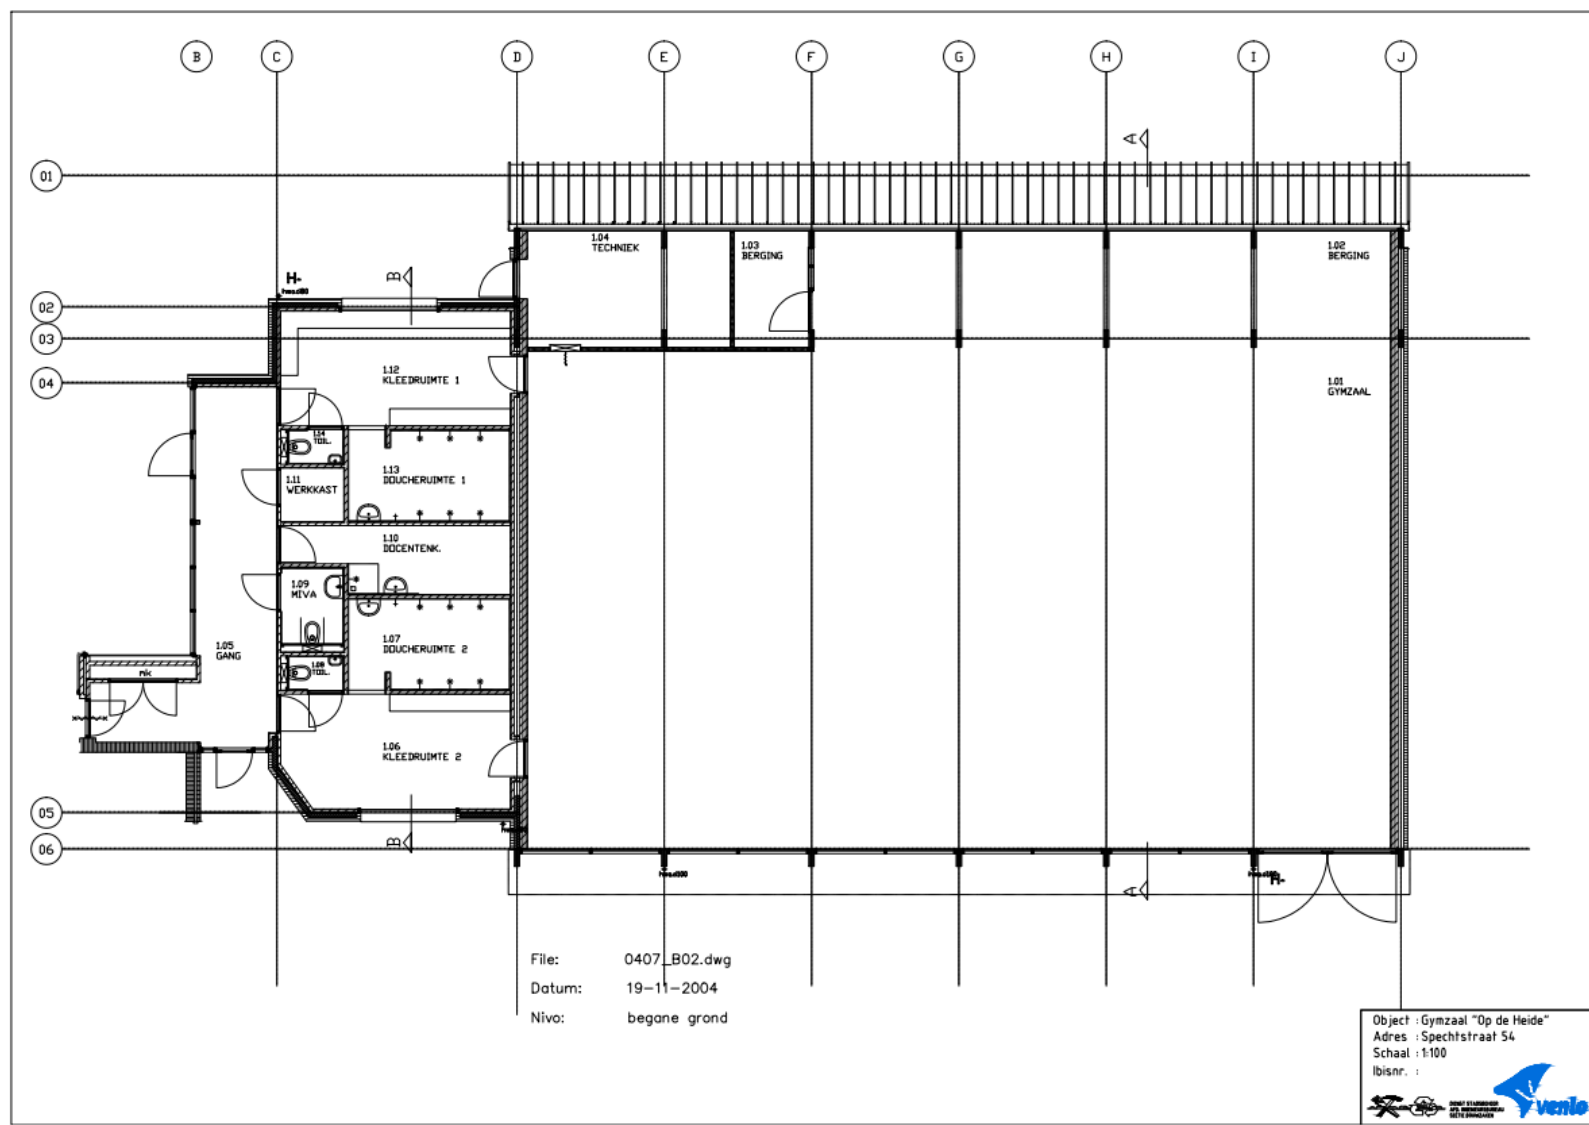


Spechtstraat, Spechtstraat 54

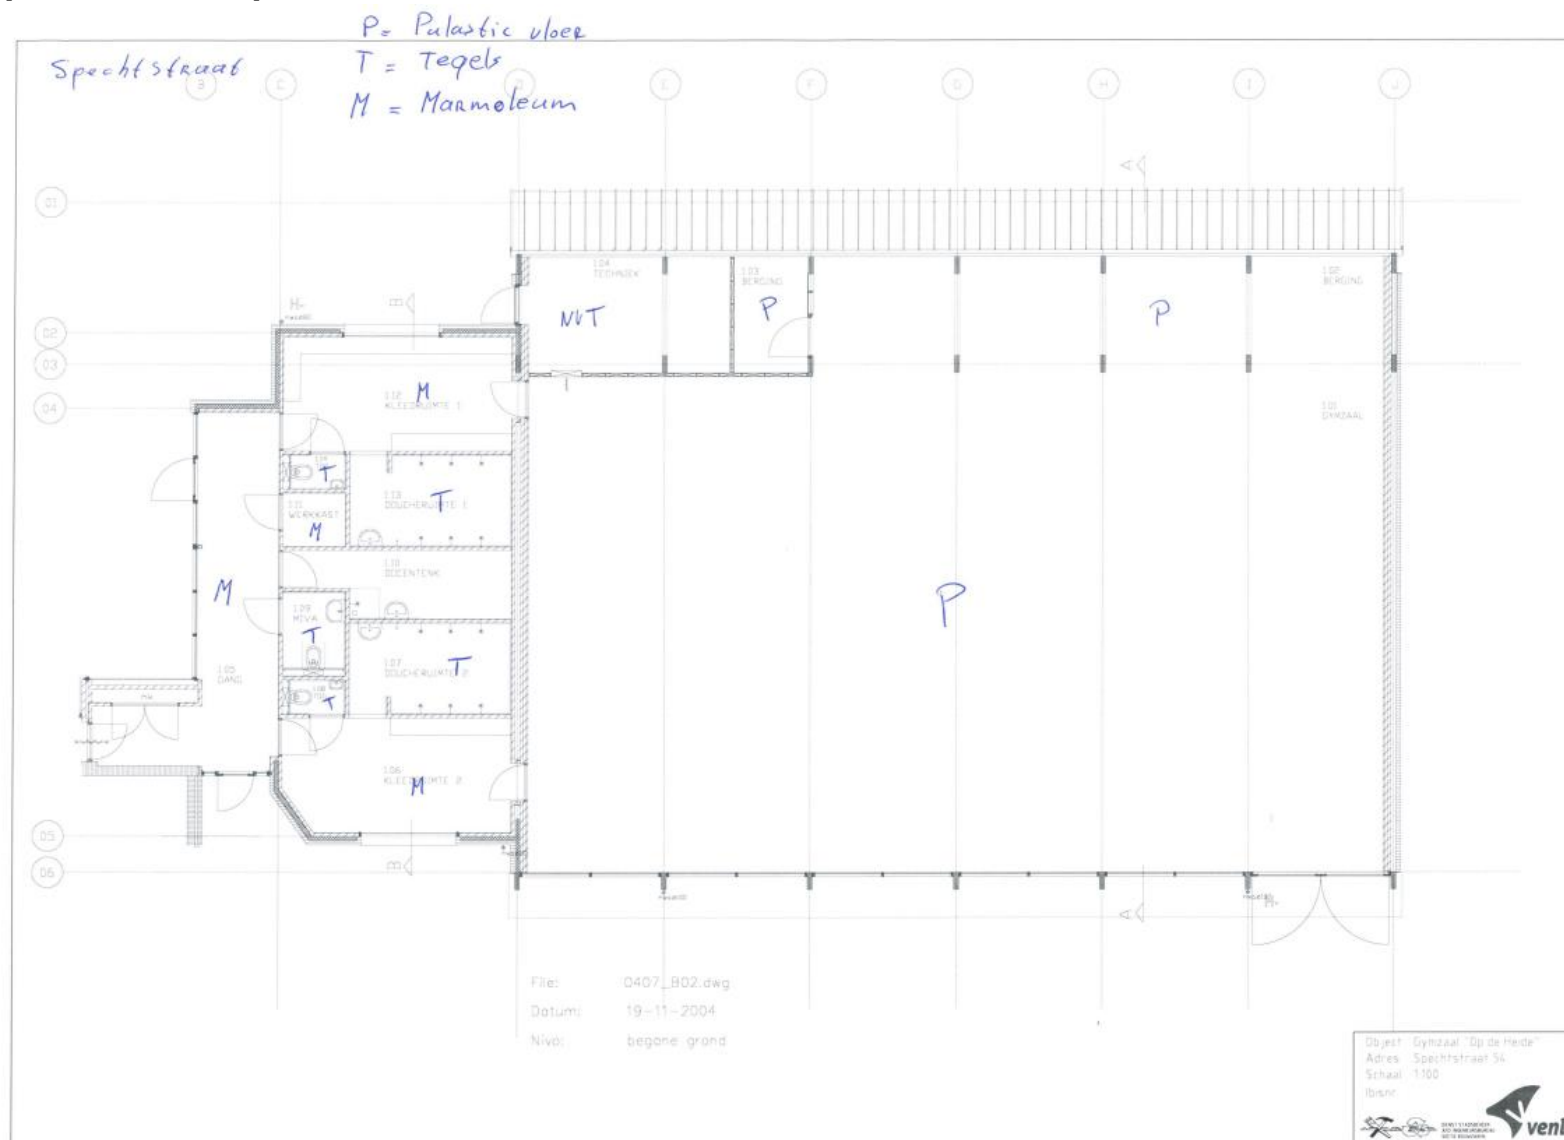


Steyl, Sint Sebastianus, Sint Sebastianusstraat 2

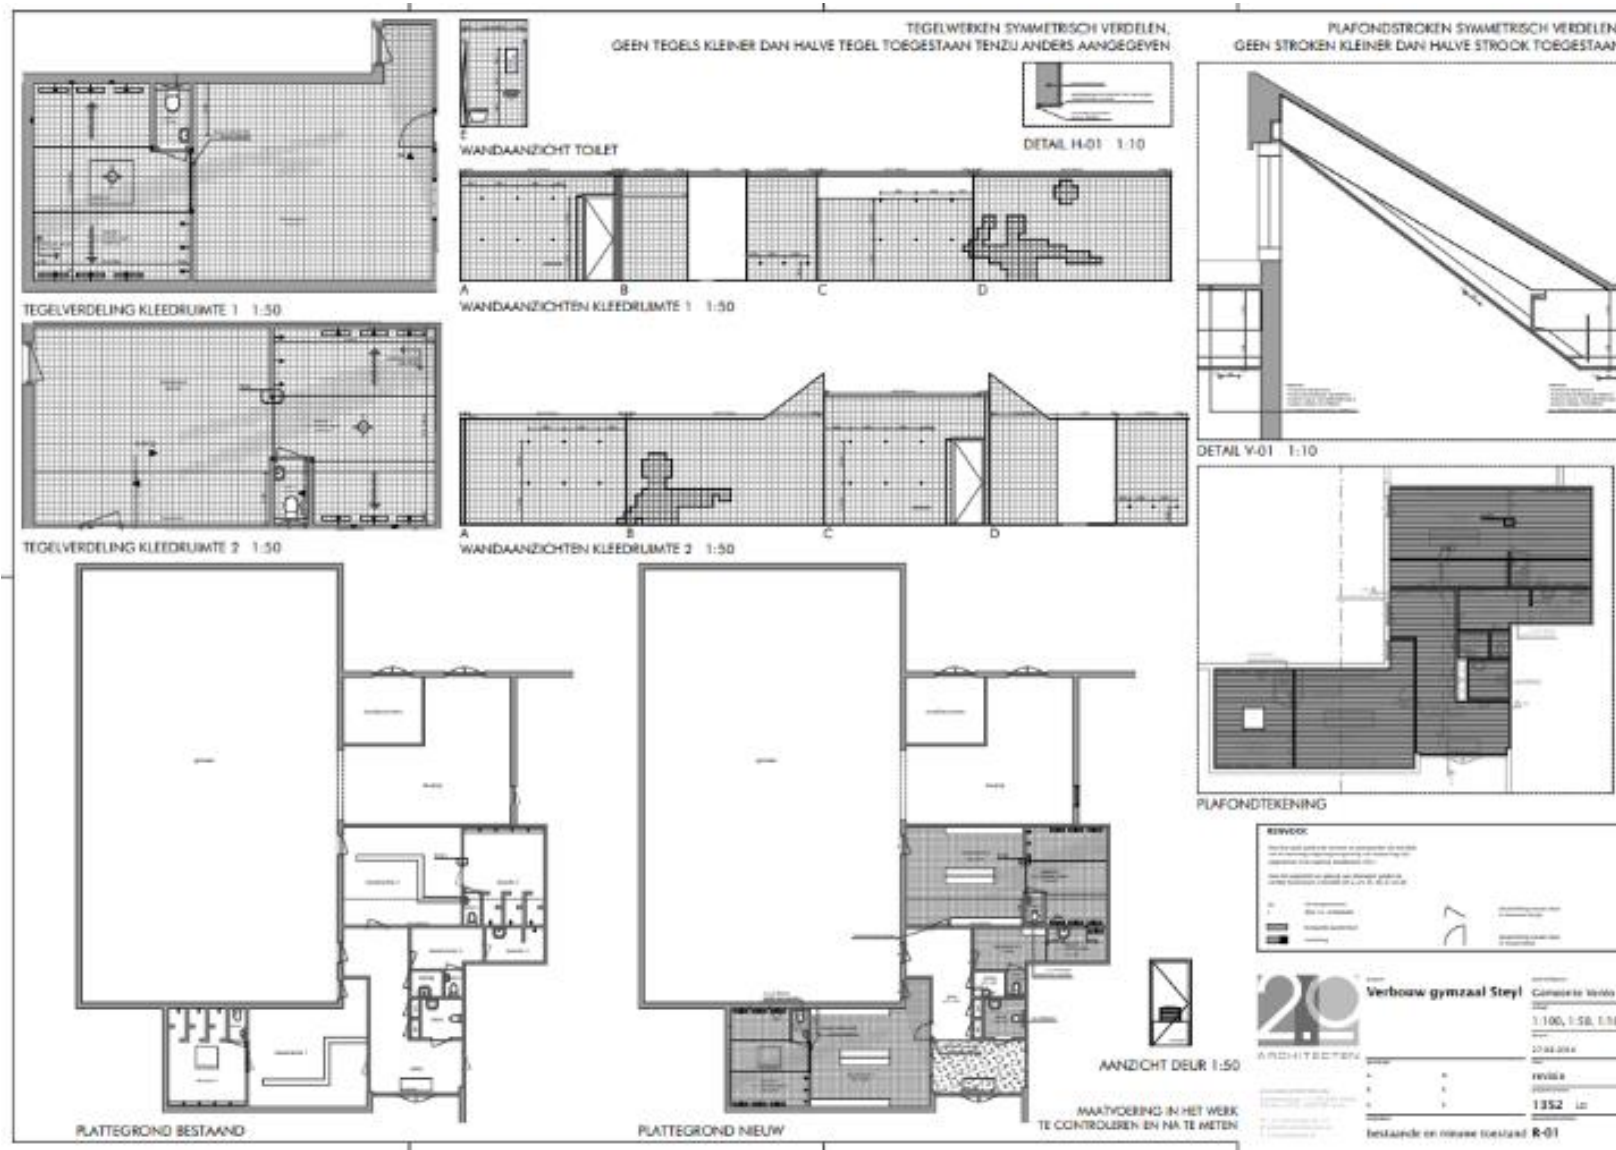


Steyl, Sint Sebastianus, Sint Sebastianusstraat 2

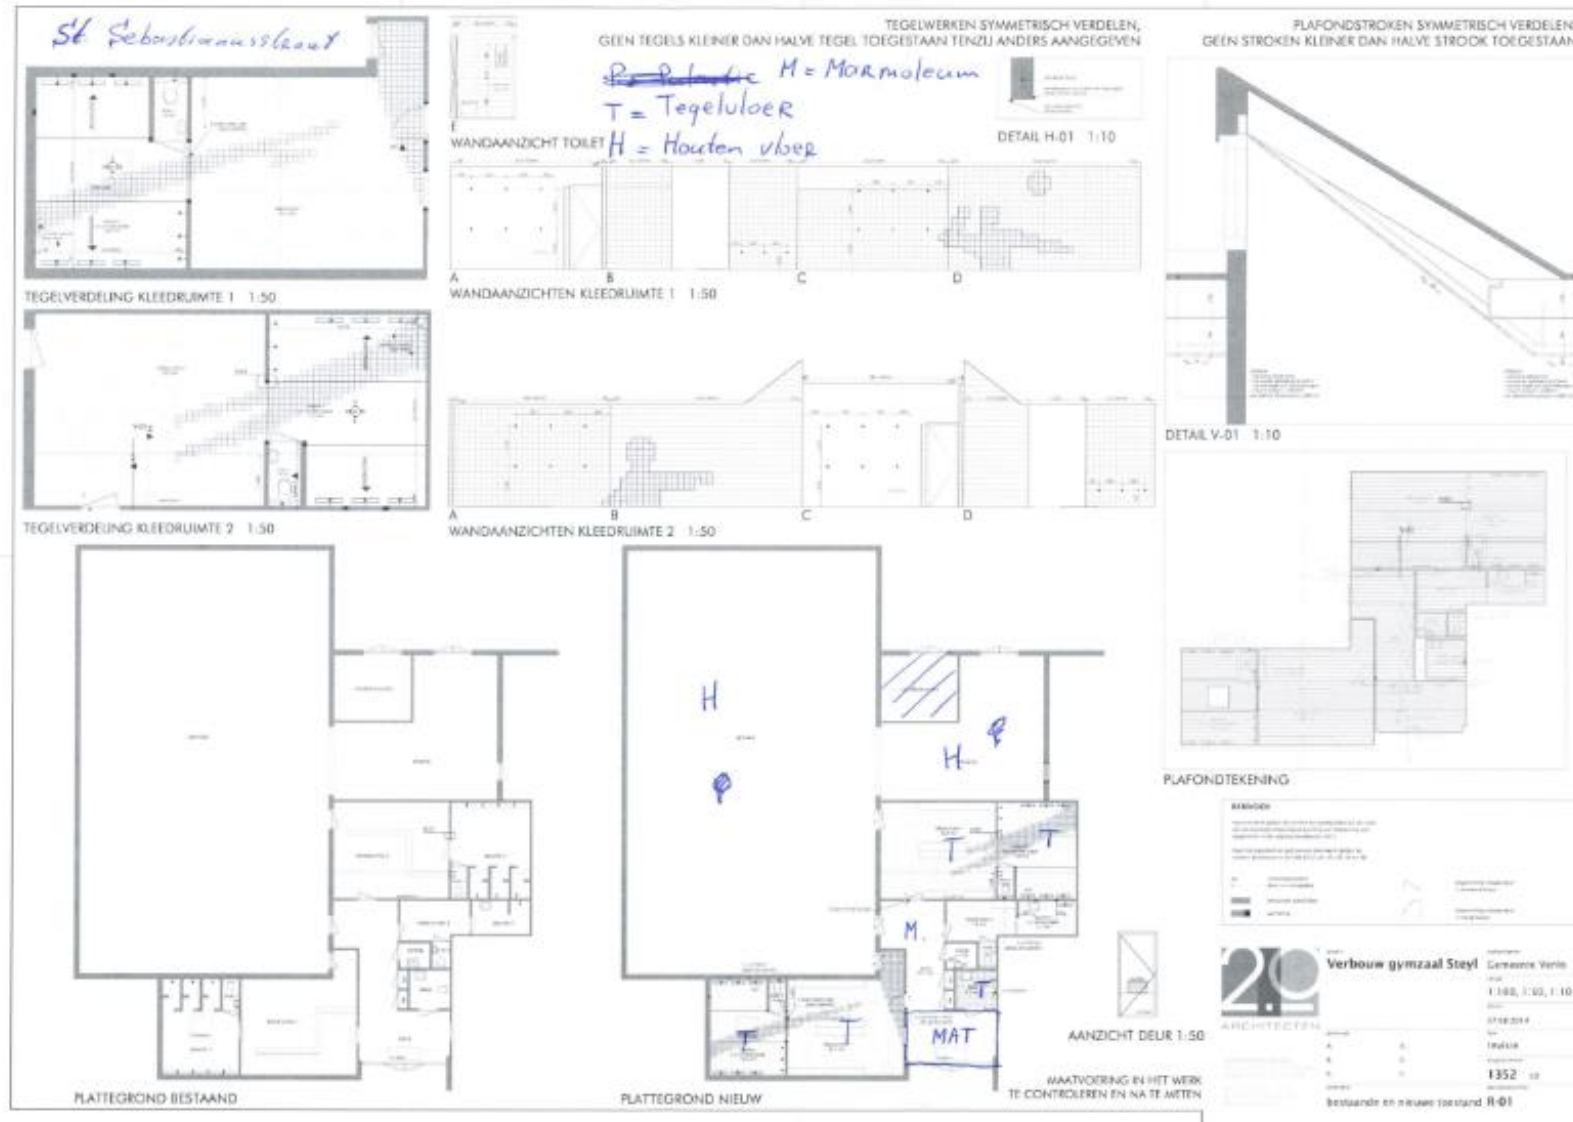

begane grond

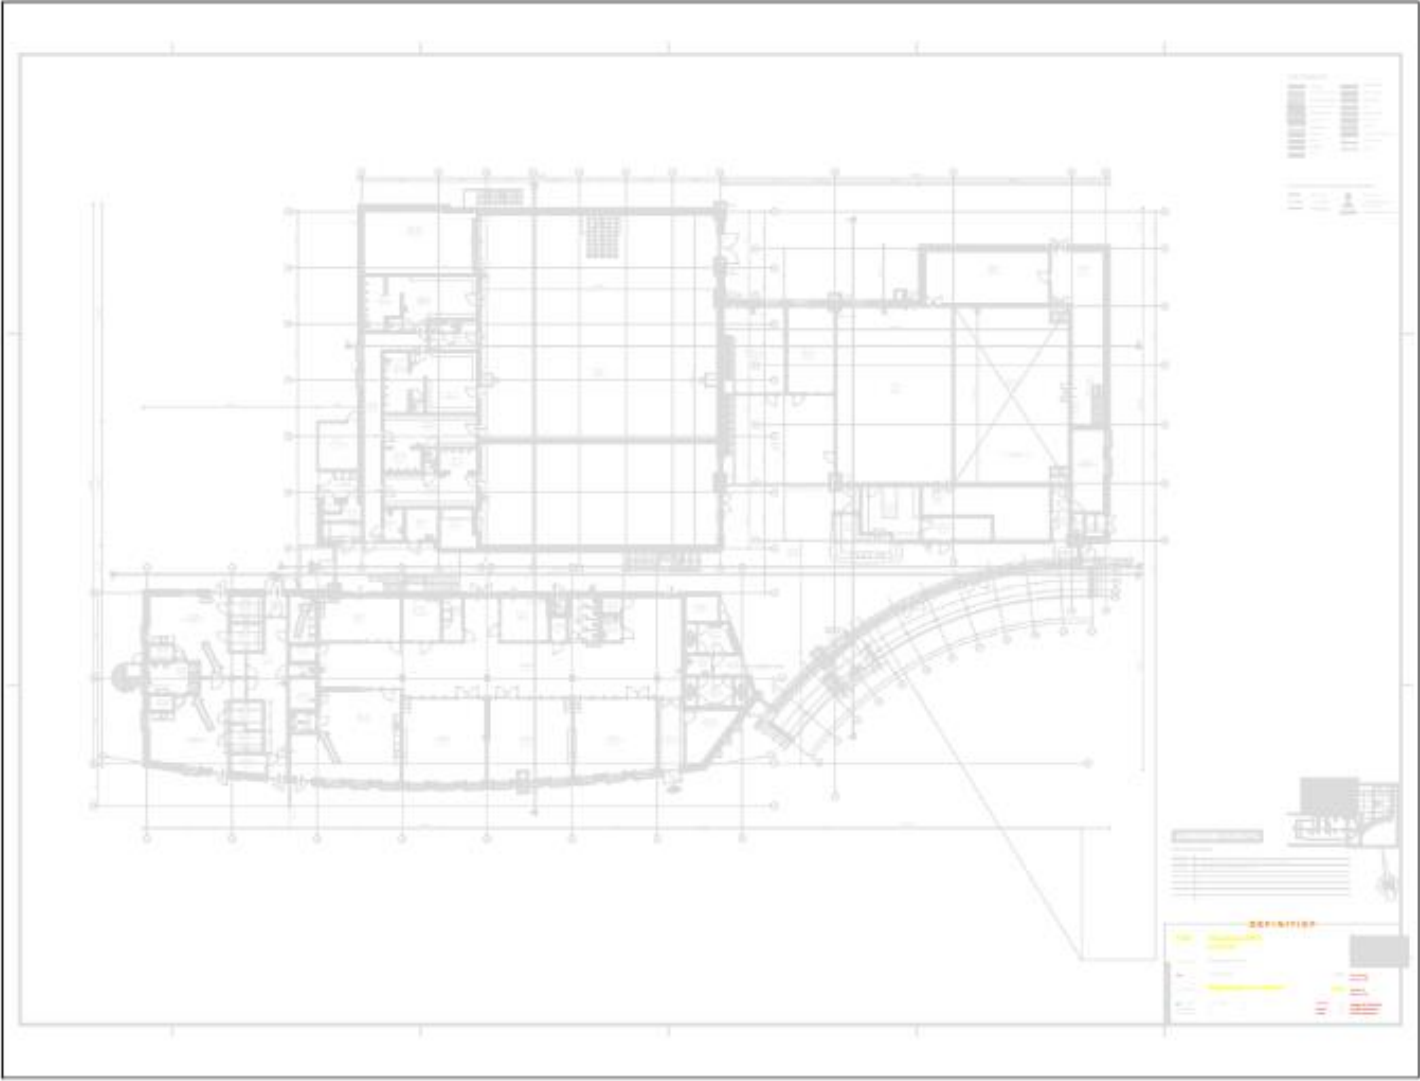

De Schans, Burgemeester van Soest-Jansbekenplein 1,
1^e verdieping

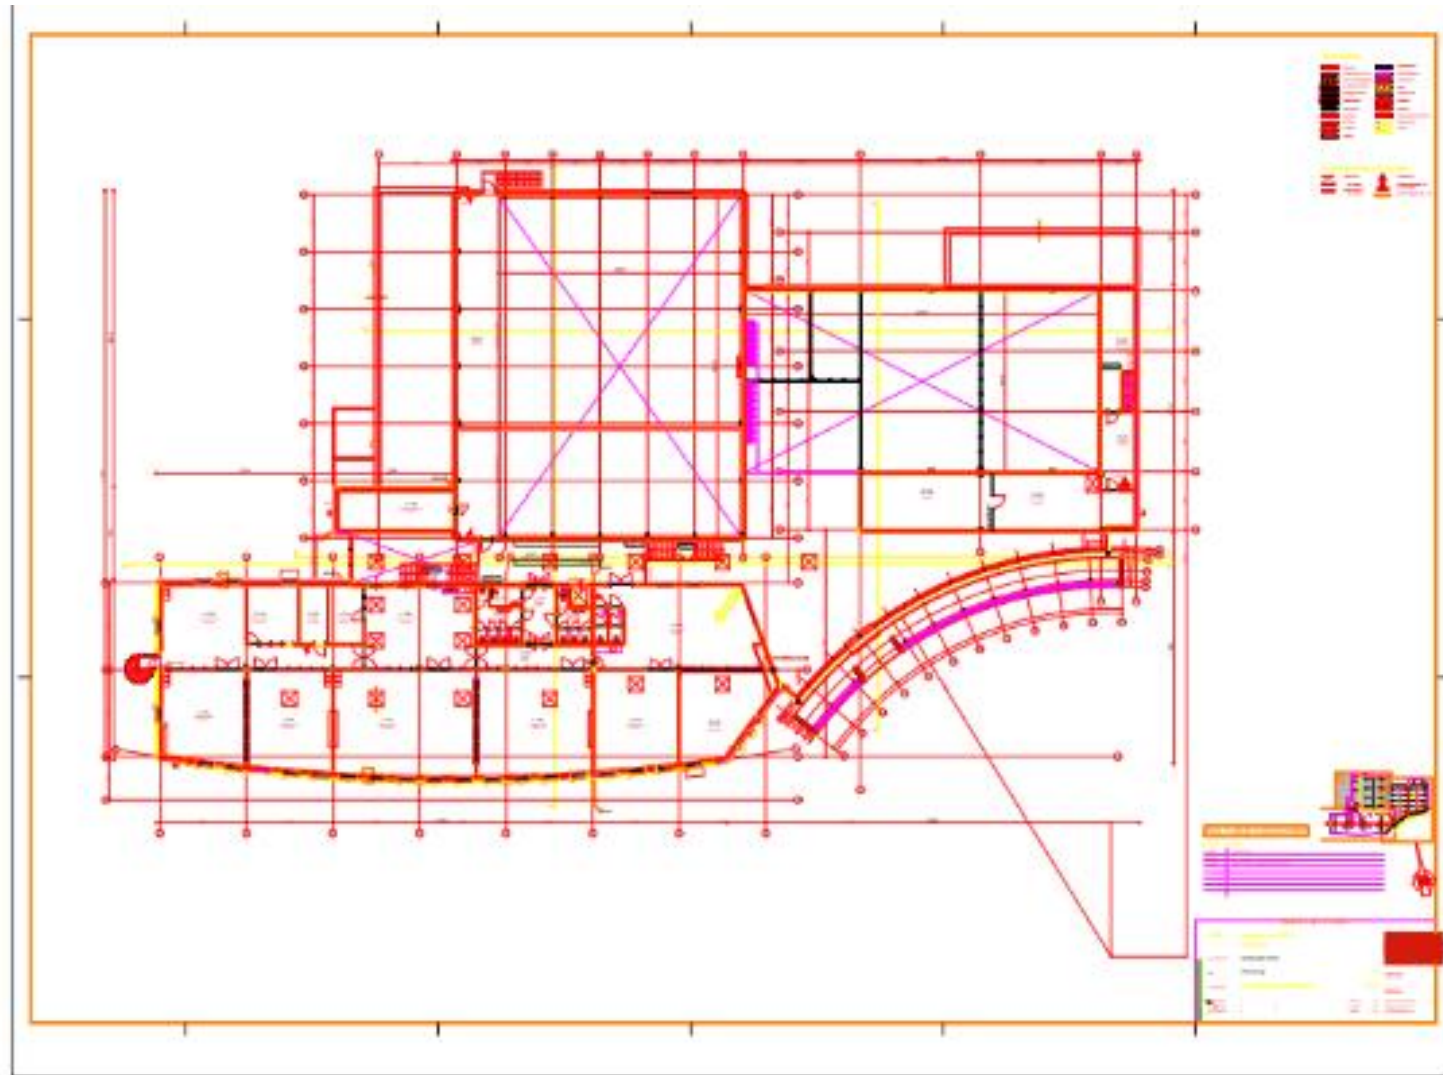


De Schans, Burgemeester van Soest-Jansbekenplein 1

P = Palastie
G = Gietvloer

Podium = PVC vloer (1^{ste} etage)

De Schans

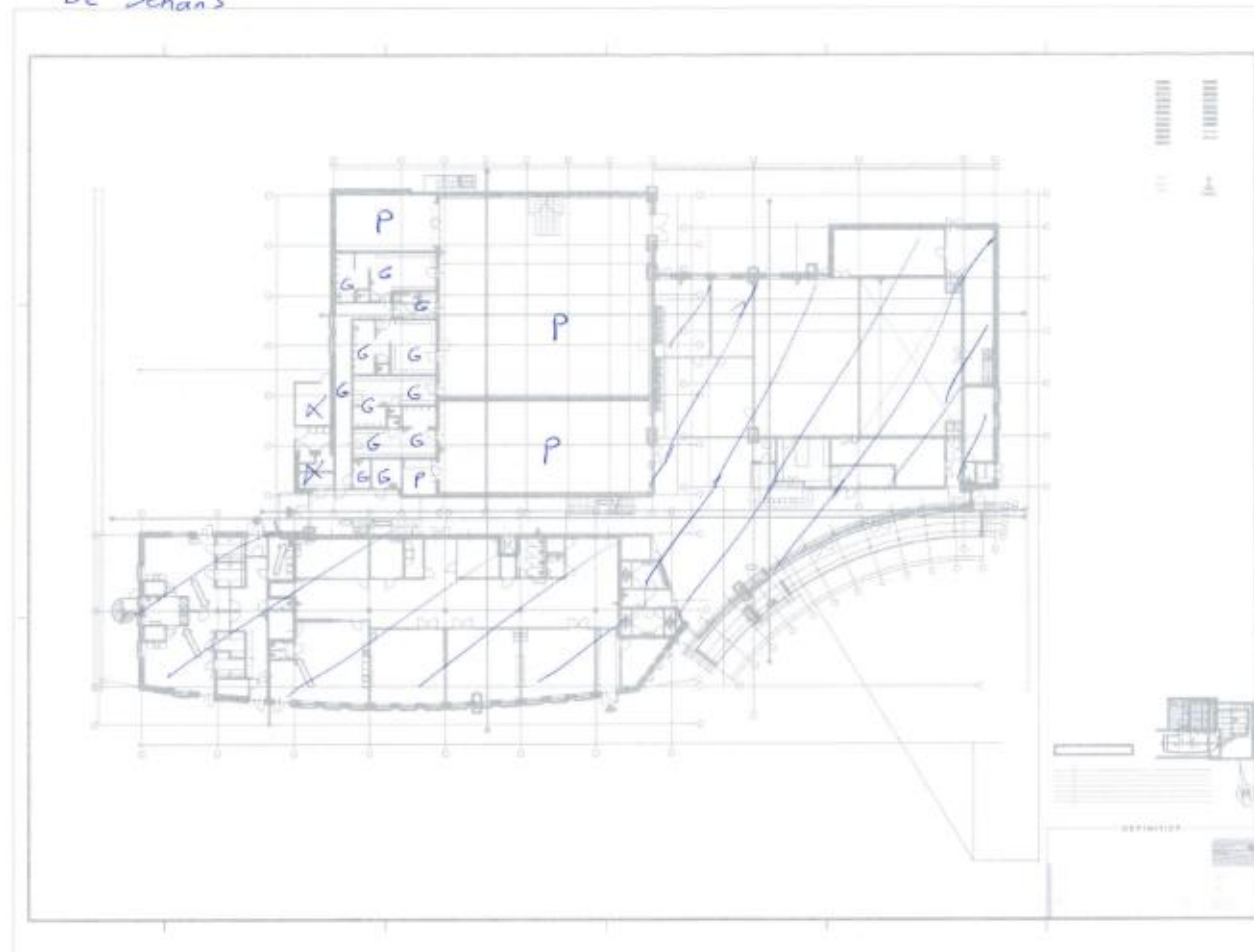

4. Plattegronden buitensport

Wittendijkweg 61, Wttendijkweg 61

Plattegrond begane grond

Louisenburgweg 5a, Louisenburgweg 5a

Plattegrond begane grond en verdieping

Albatrosstraat 9, Albatrosstraat 9

Plattegrond begane grond

Maasenhof, Langvenweg 6/Heijmansstraat 101

Plattegronden

The architectural drawings for the new school building are presented in three main sections:


- VOORGEVEL NIEUW (Front Elevation):** Shows the front facade of the building, featuring a long, low profile with a series of windows and a central entrance area. A dimension line indicates a length of 100.00m.
- ADTERGEVEL NIEUW (Rear Elevation):** Shows the rear facade, which is similar in style to the front but includes a large, dark, rectangular section on the right side, possibly a glass-enclosed area or a different material finish. A dimension line indicates a length of 100.00m.
- PLATTEGROND NIEUW (Floor Plan):** A detailed site plan showing the layout of the building, including various rooms, corridors, and outdoor spaces. The plan is oriented with North at the top. A small inset map shows the location of the school within the surrounding area.

Additional details include a north arrow pointing towards the top right and a small table in the bottom right corner with the following information:


SCHOOL NIEUW	
NO. 1	100.00m
NO. 2	100.00m
The image displays three architectural drawings for the University of California, Irvine campus. The primary drawing is a detailed floor plan of a large, multi-story building, showing various rooms, corridors, and structural elements. To the right of the floor plan is a section view, likely a cross-section, showing the building's profile and internal structure. Below the floor plan is a site plan, which provides an overview of the building's location within the campus context, including surrounding roads and other structures. The drawings are rendered in black lines on a white background, with various annotations and dimensions.


Albatrosstraat 9

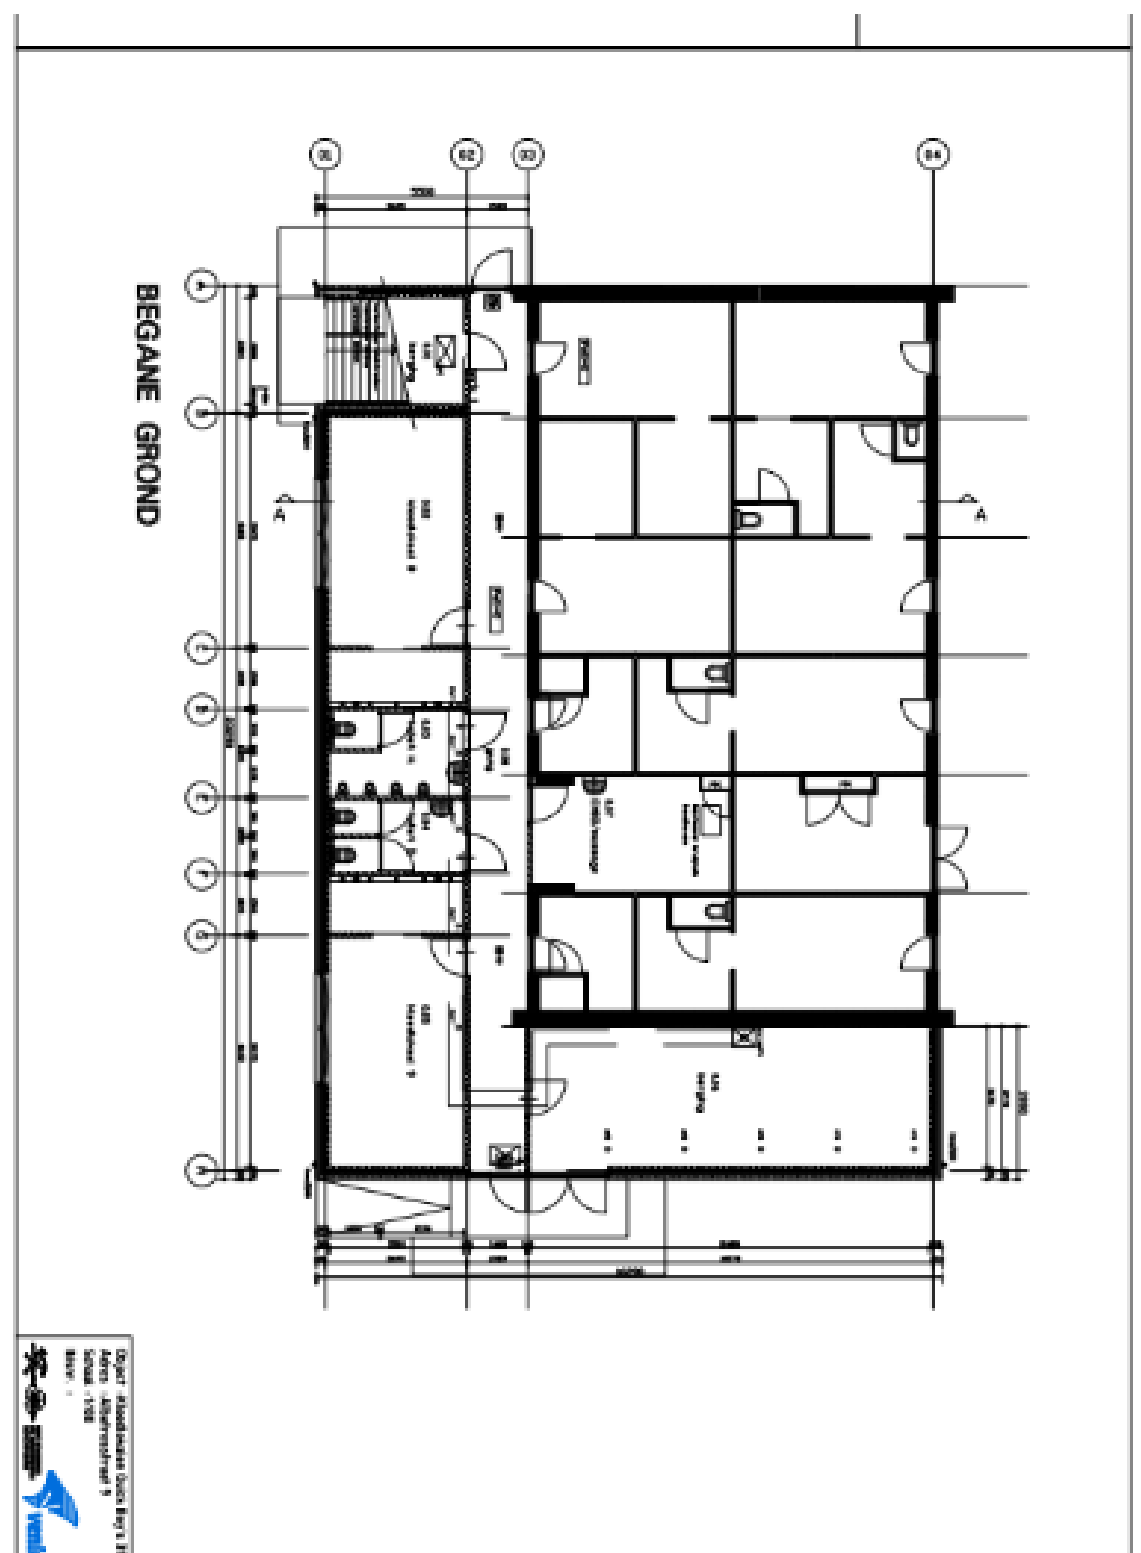

Maasenhof, Langvenweg 6/Heijmansstraat 101

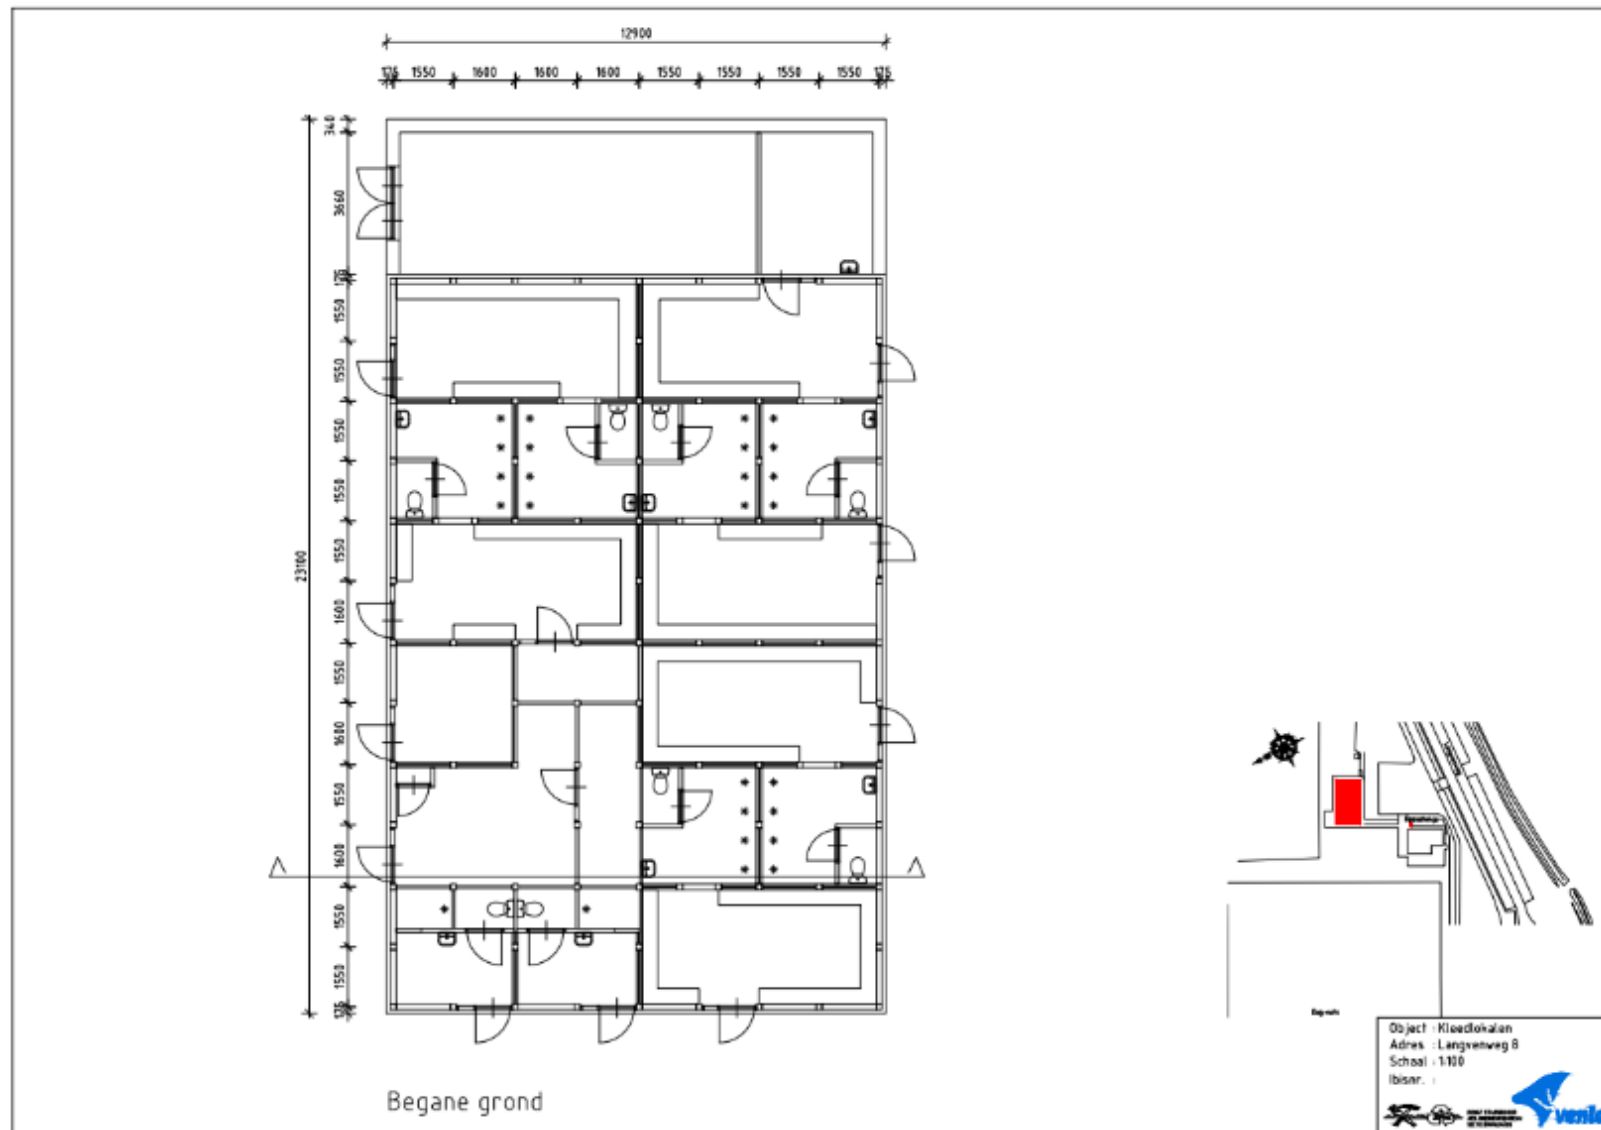

Maasenhof, Langvenweg 6/Heijmansstraat 101

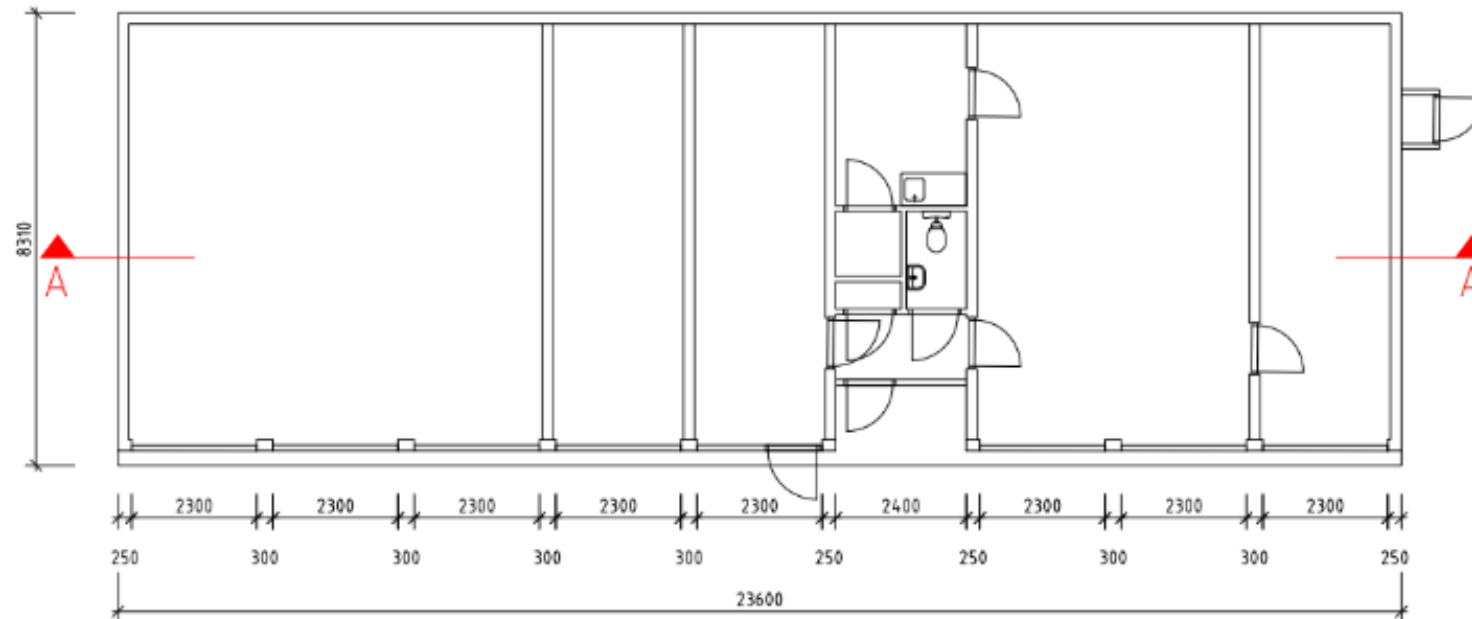


begane grond

Object : Kantoor
Adres : Maashofparklaan 14
Schaal : 1:100
Ibisnr. :



Maasenhof, Langvenweg 6/Heijmansstraat 101

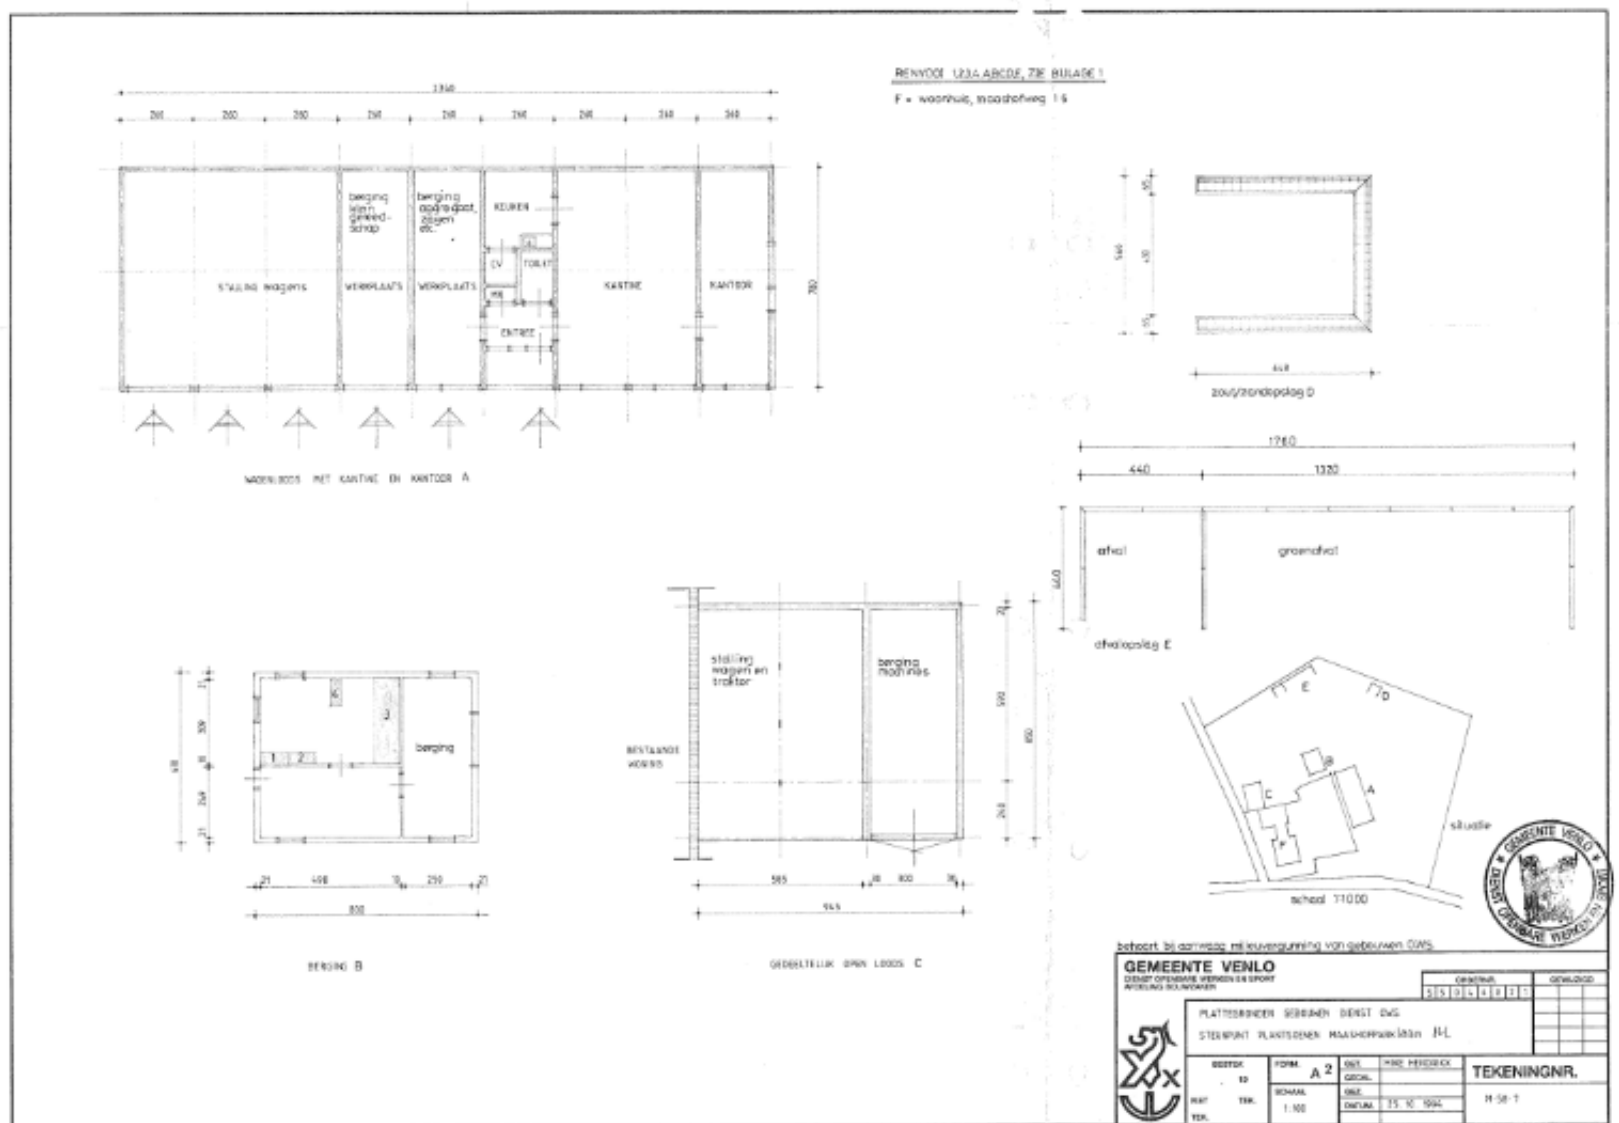

5. Plattegronden zwembad en sporthallen

Wisselslag, Drie Decembersingel 52

Plattegrond bg en kleedruimten personeel

Rijnbeek, Rijnbeekstraat 4

Plattegrond begane grond en 1^e verdieping

Gulick, De Drink 7

Plattegrond

Egerbos, Drie Decembersingel 34

Plattegrond begane grond (2 delen) en souterrain

Ruben Kogeldans, Hagerhofweg 21

Plattegrond 1^e en 2^e verdieping


Craneveld, Craneveld 26a

Plattegronden van begane grond en verdieping


Vilgaard, Schandeloseweg 1

Totaal overzicht, plattegronden A, B en C


Wisselslag, Drie Decembersingel 52

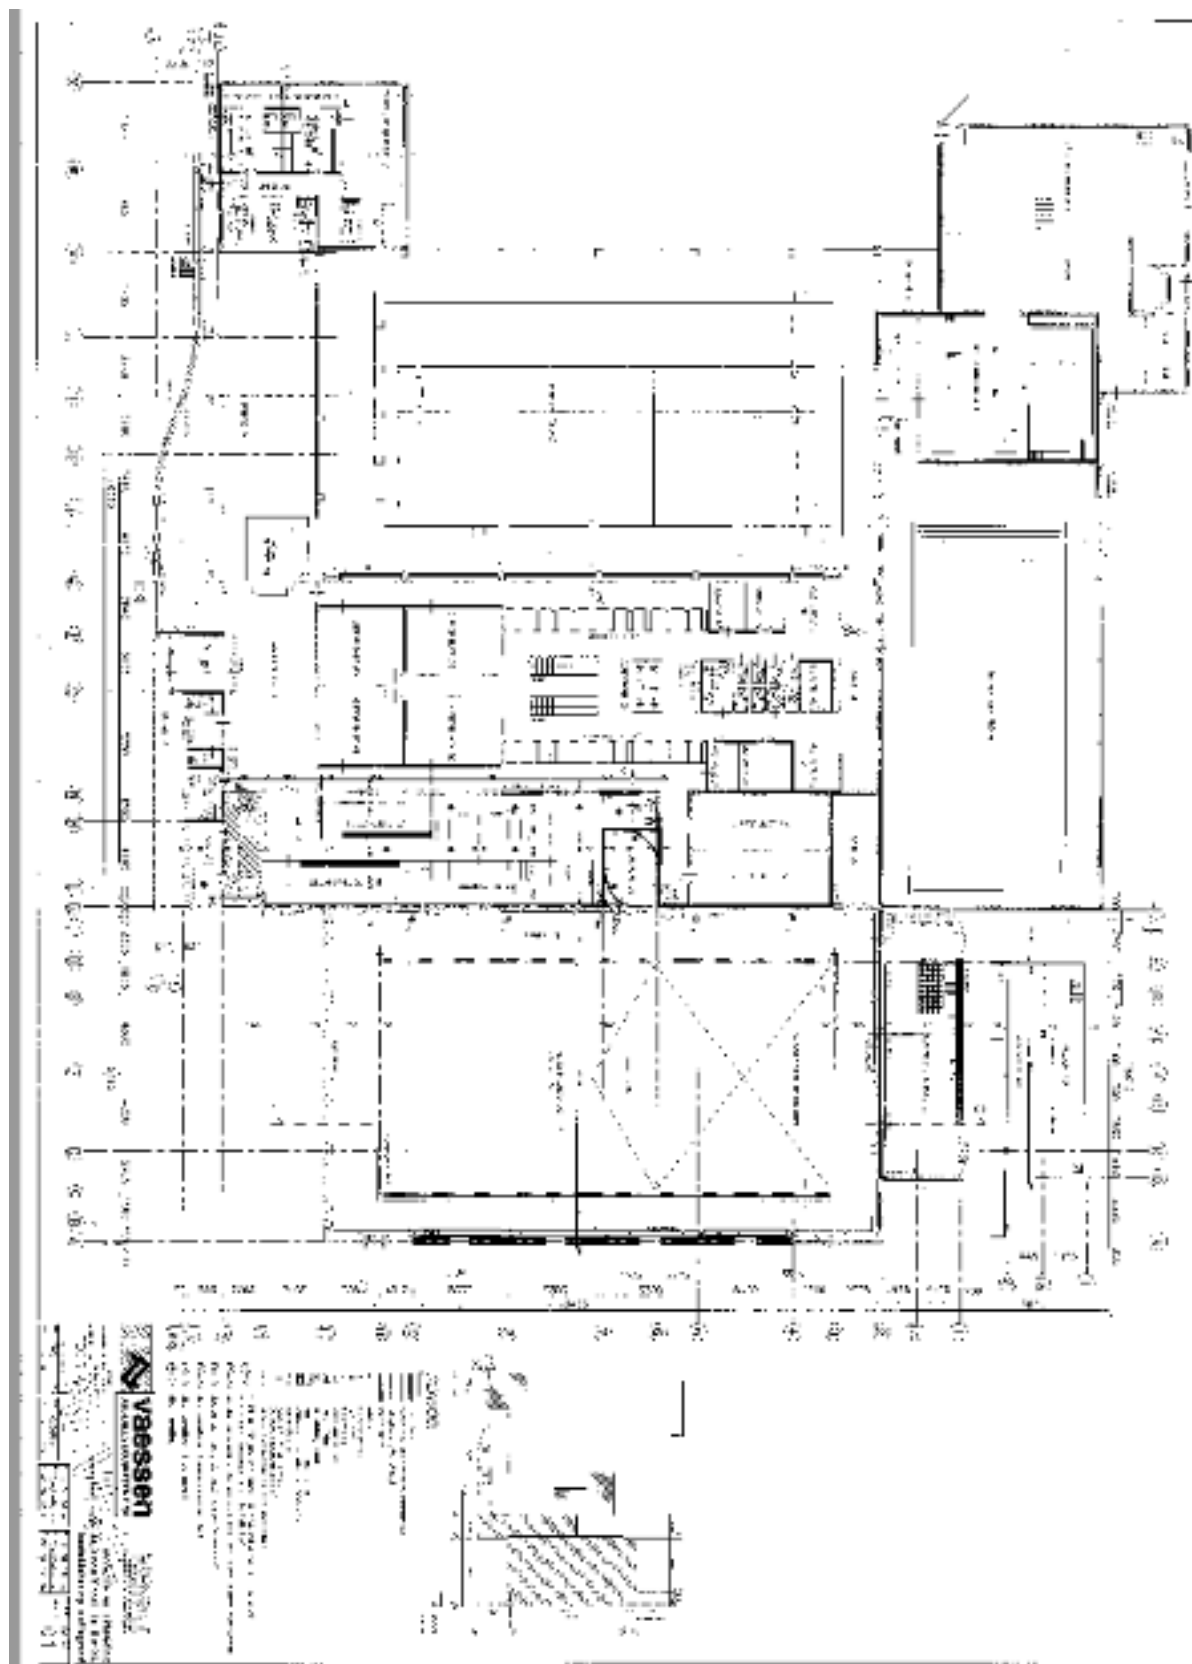


Wisselslag, Drie Decembersingel 52

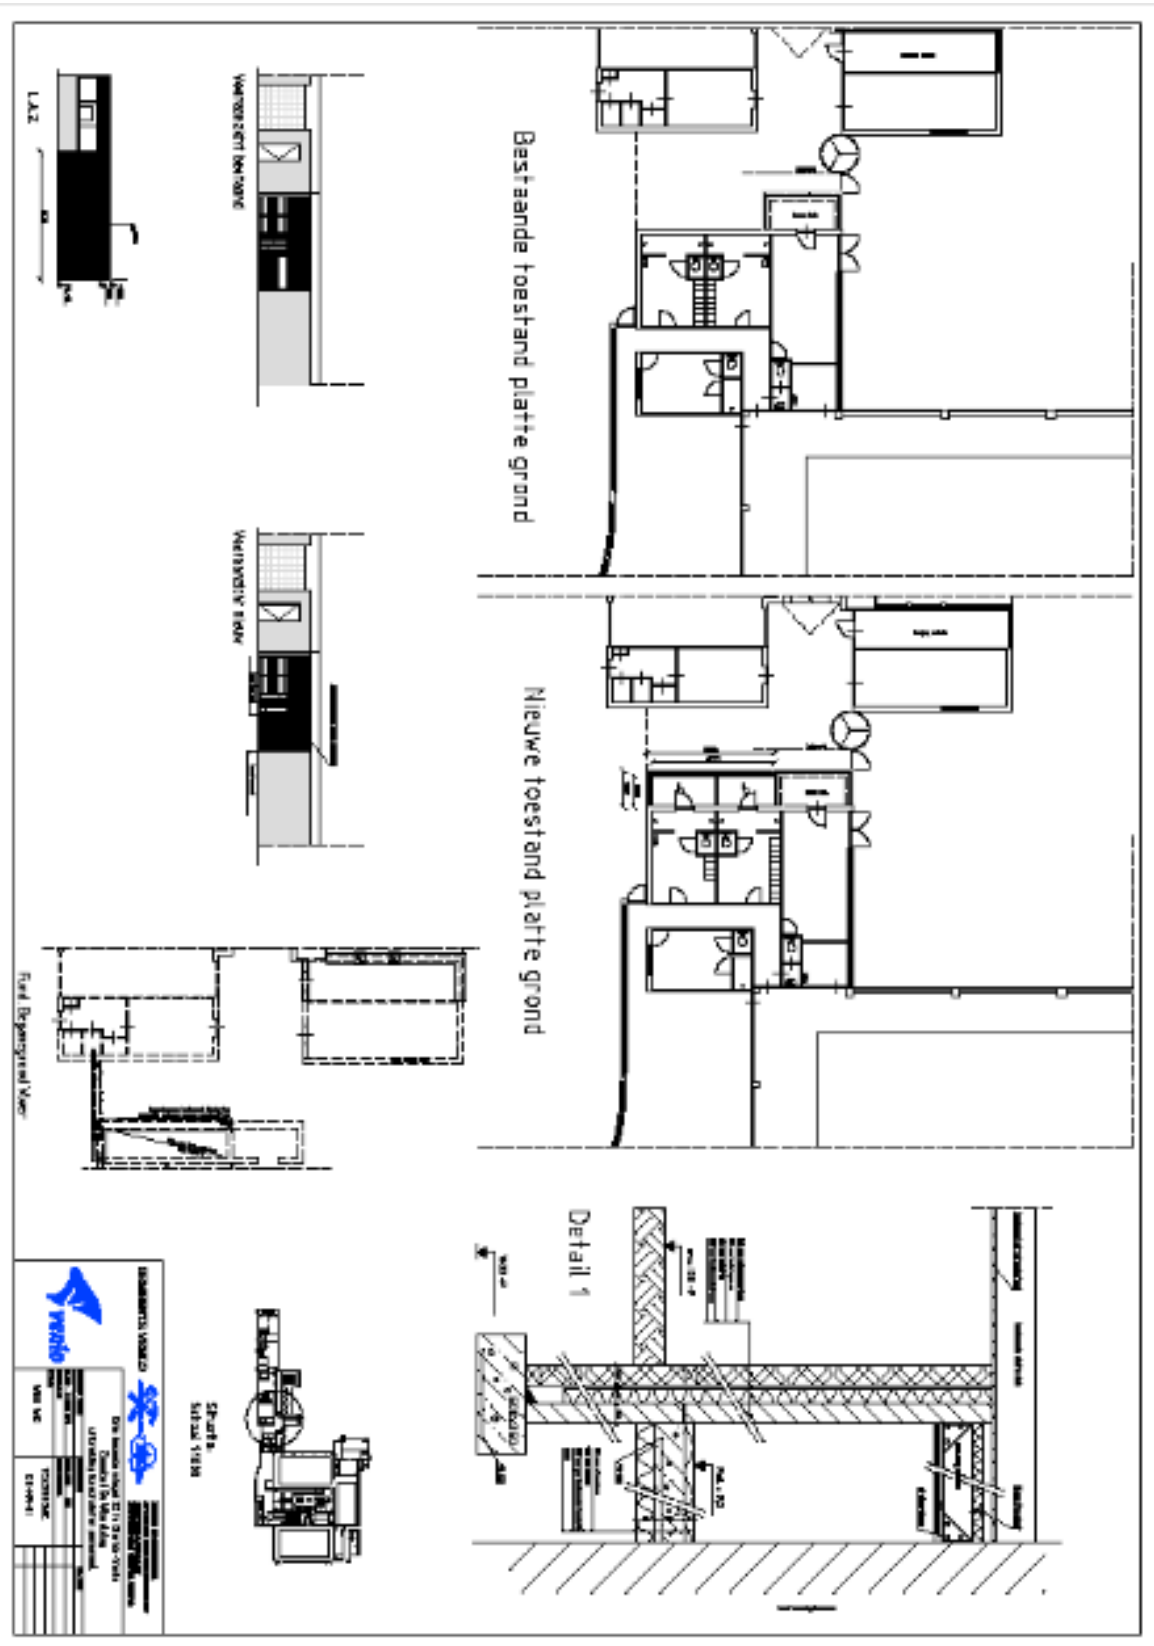


Rijnbeek, Rijnbeekstraat 4

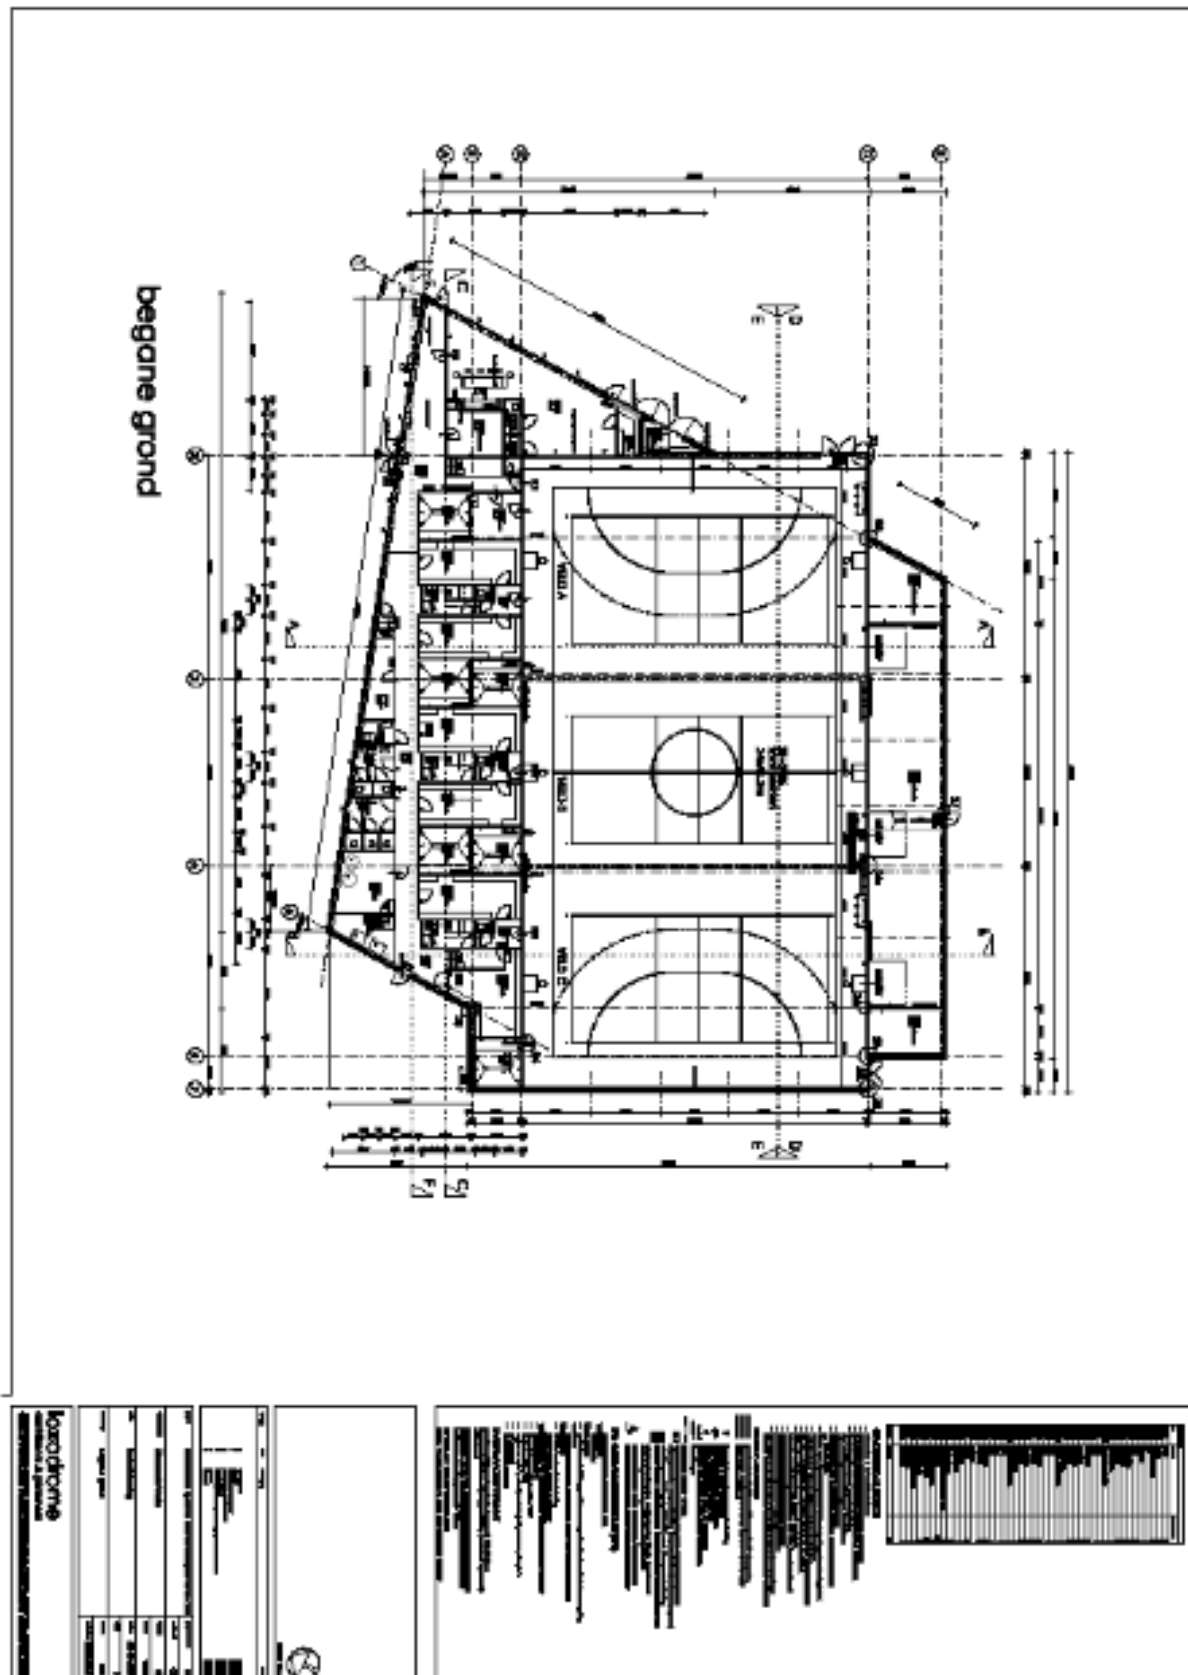


Rijnbeek, Rijnbeekstraat 4

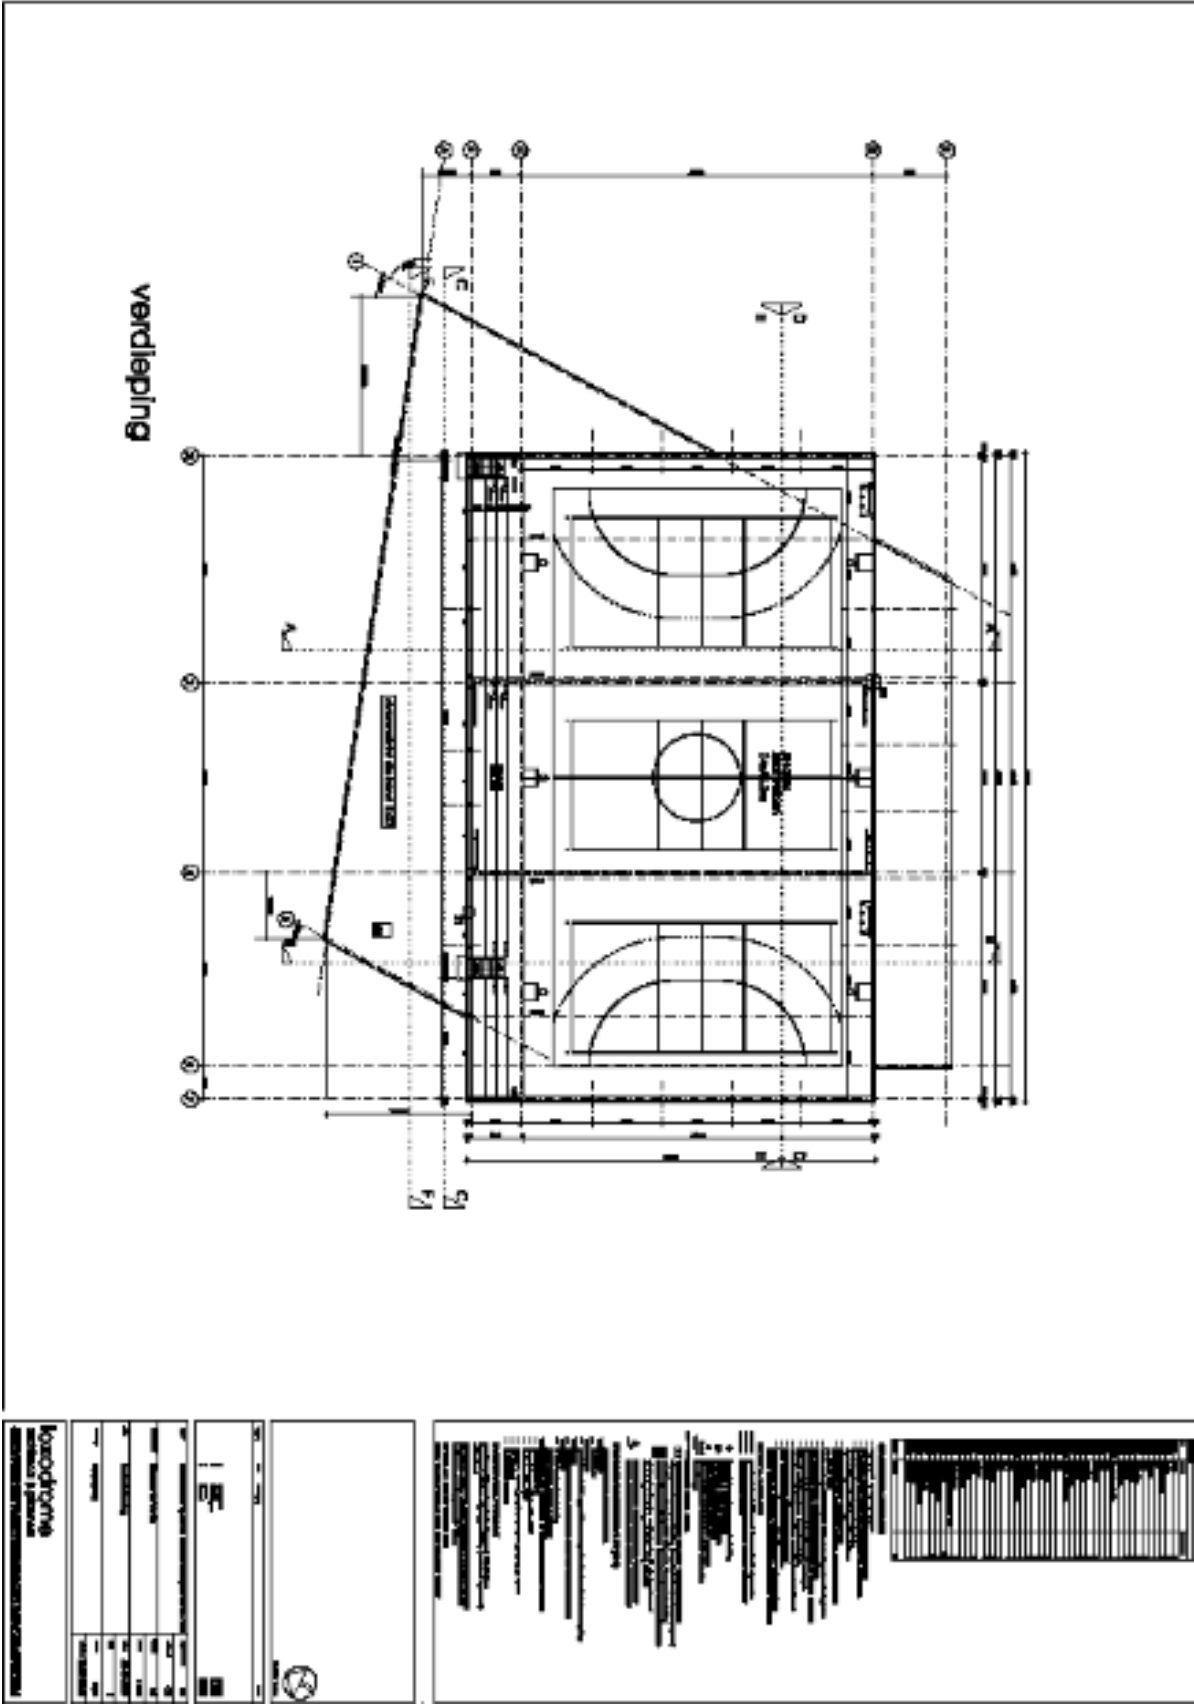

Gulick, De Drink 7

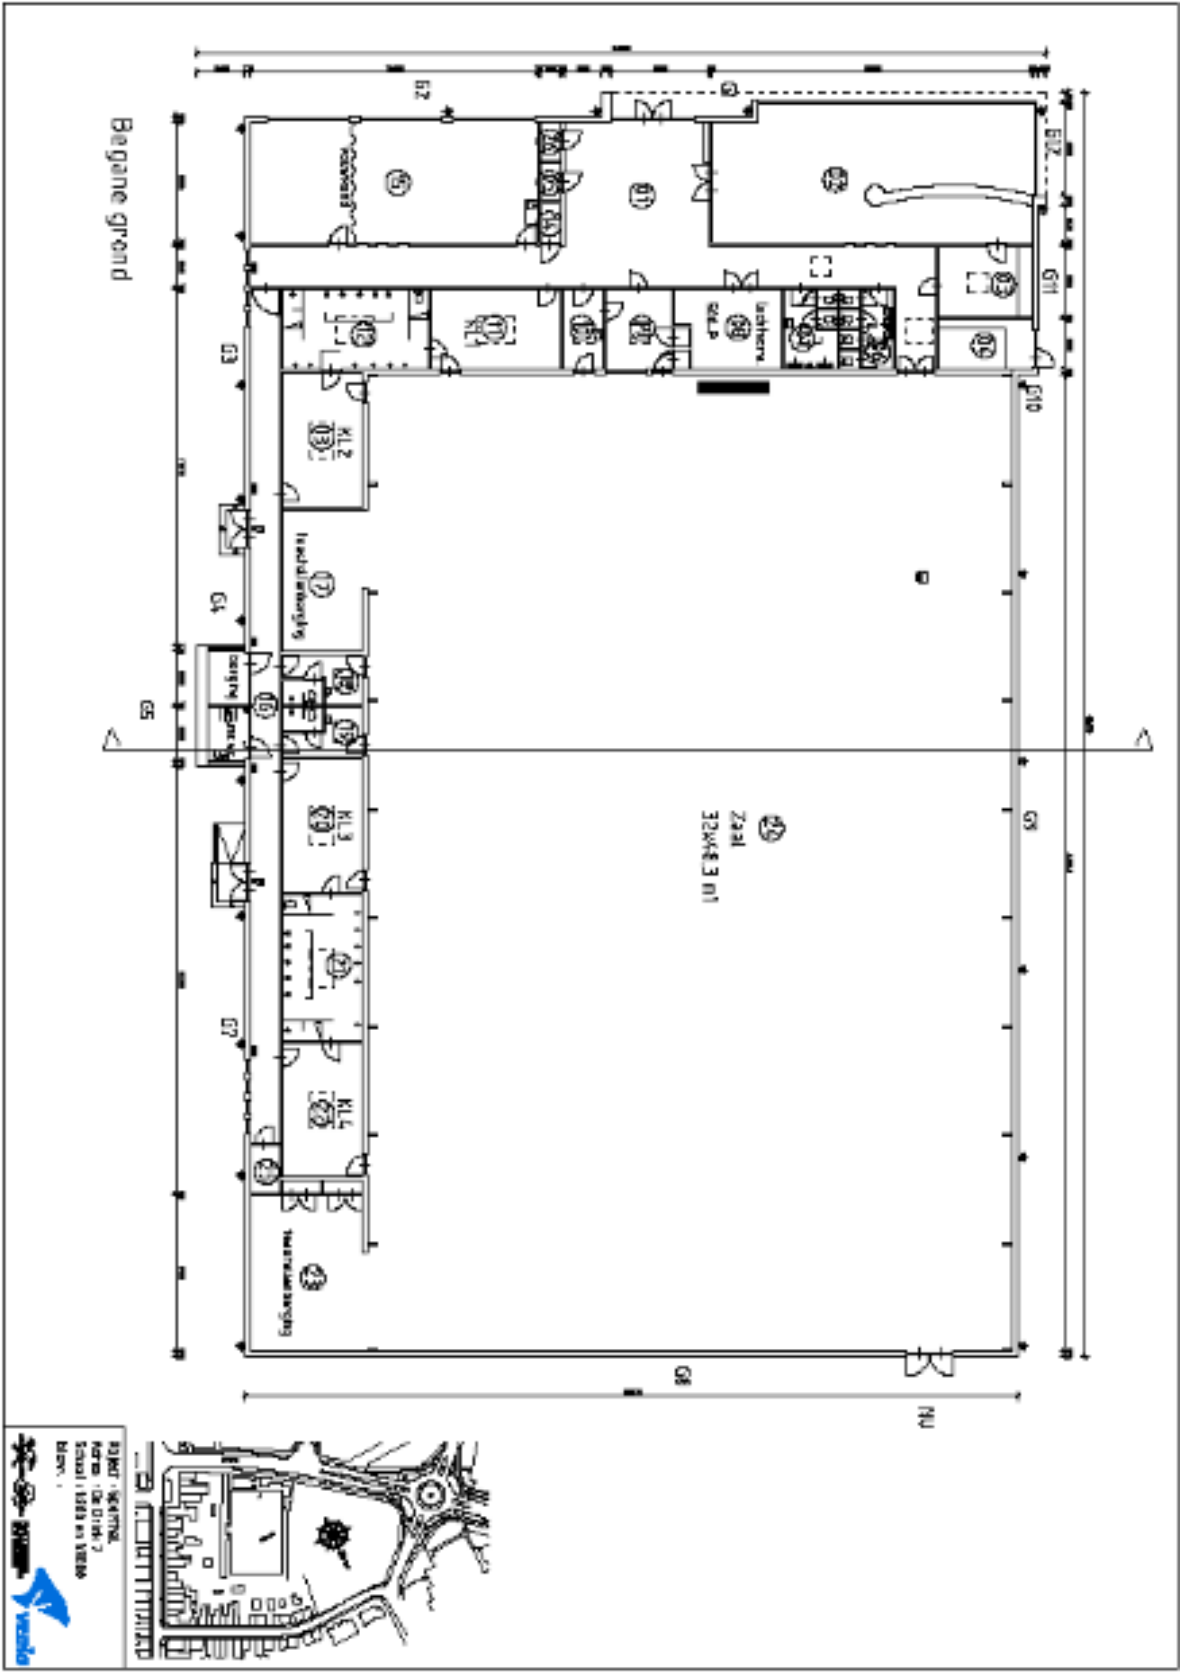


Egerbos, Drie Decembersingel 34

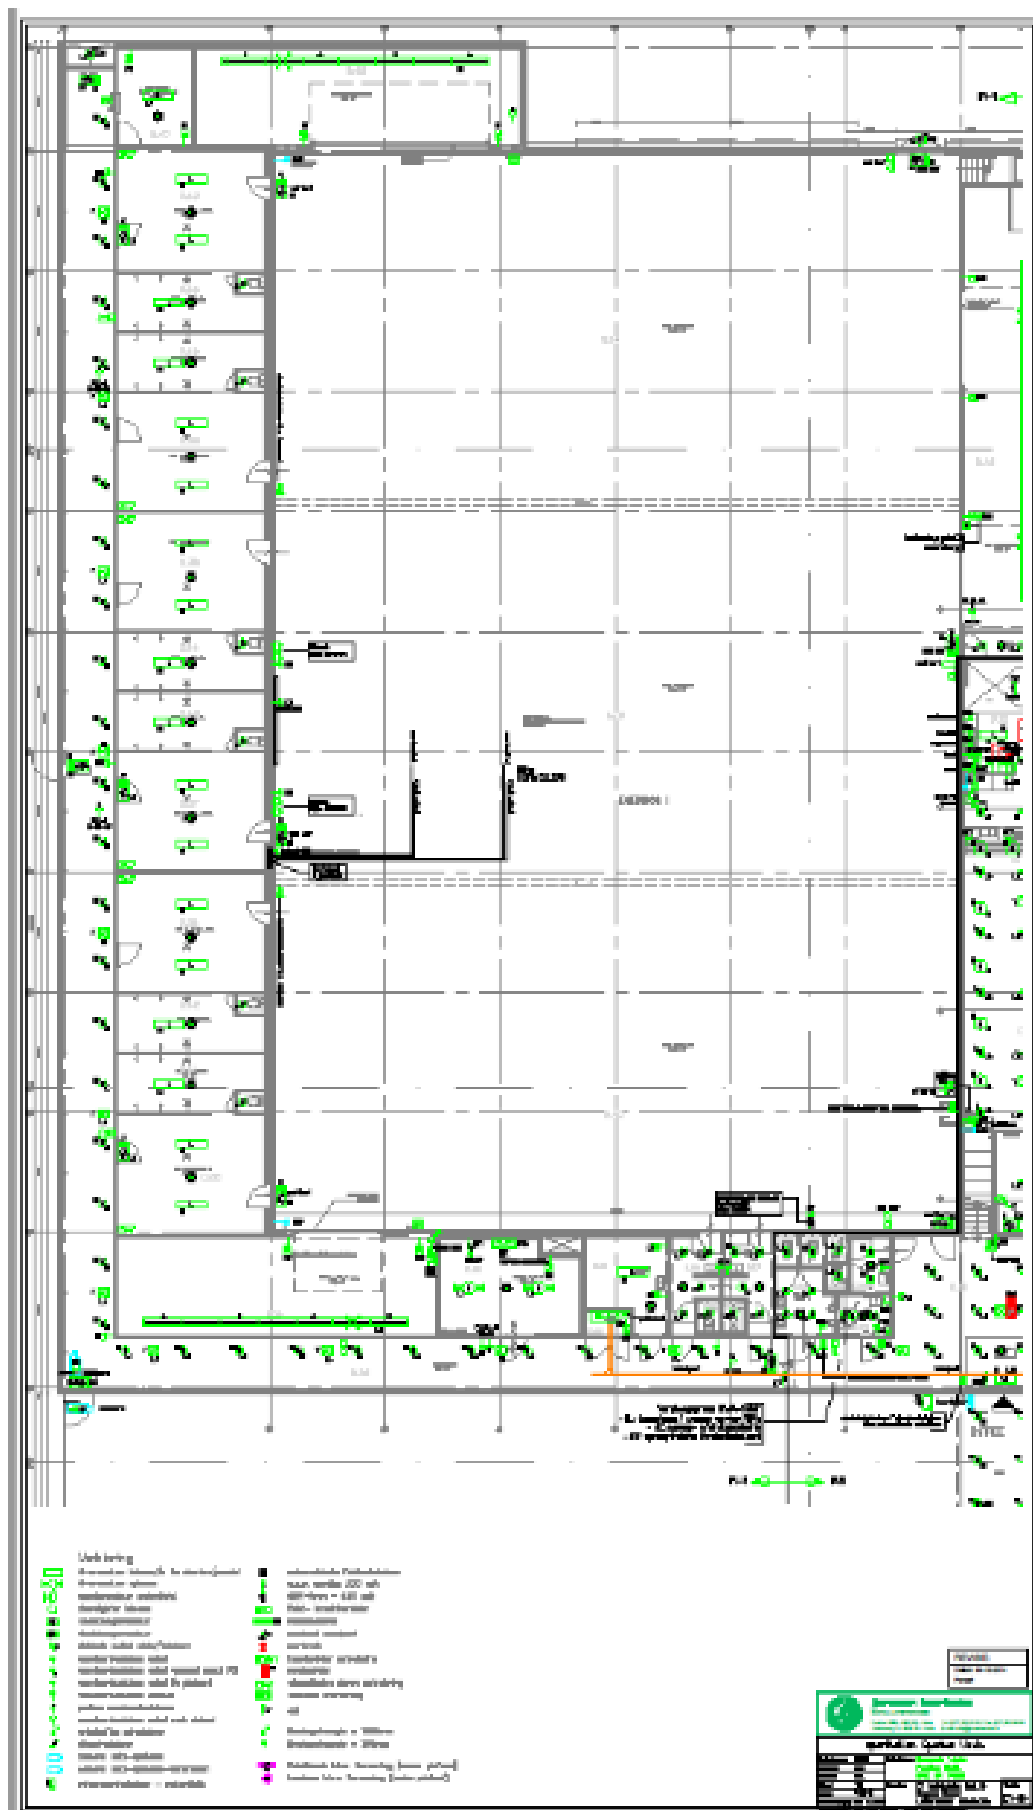


Egerbos, Drie Decembersingel 34




Egerbos, Drie Decembersingel 34

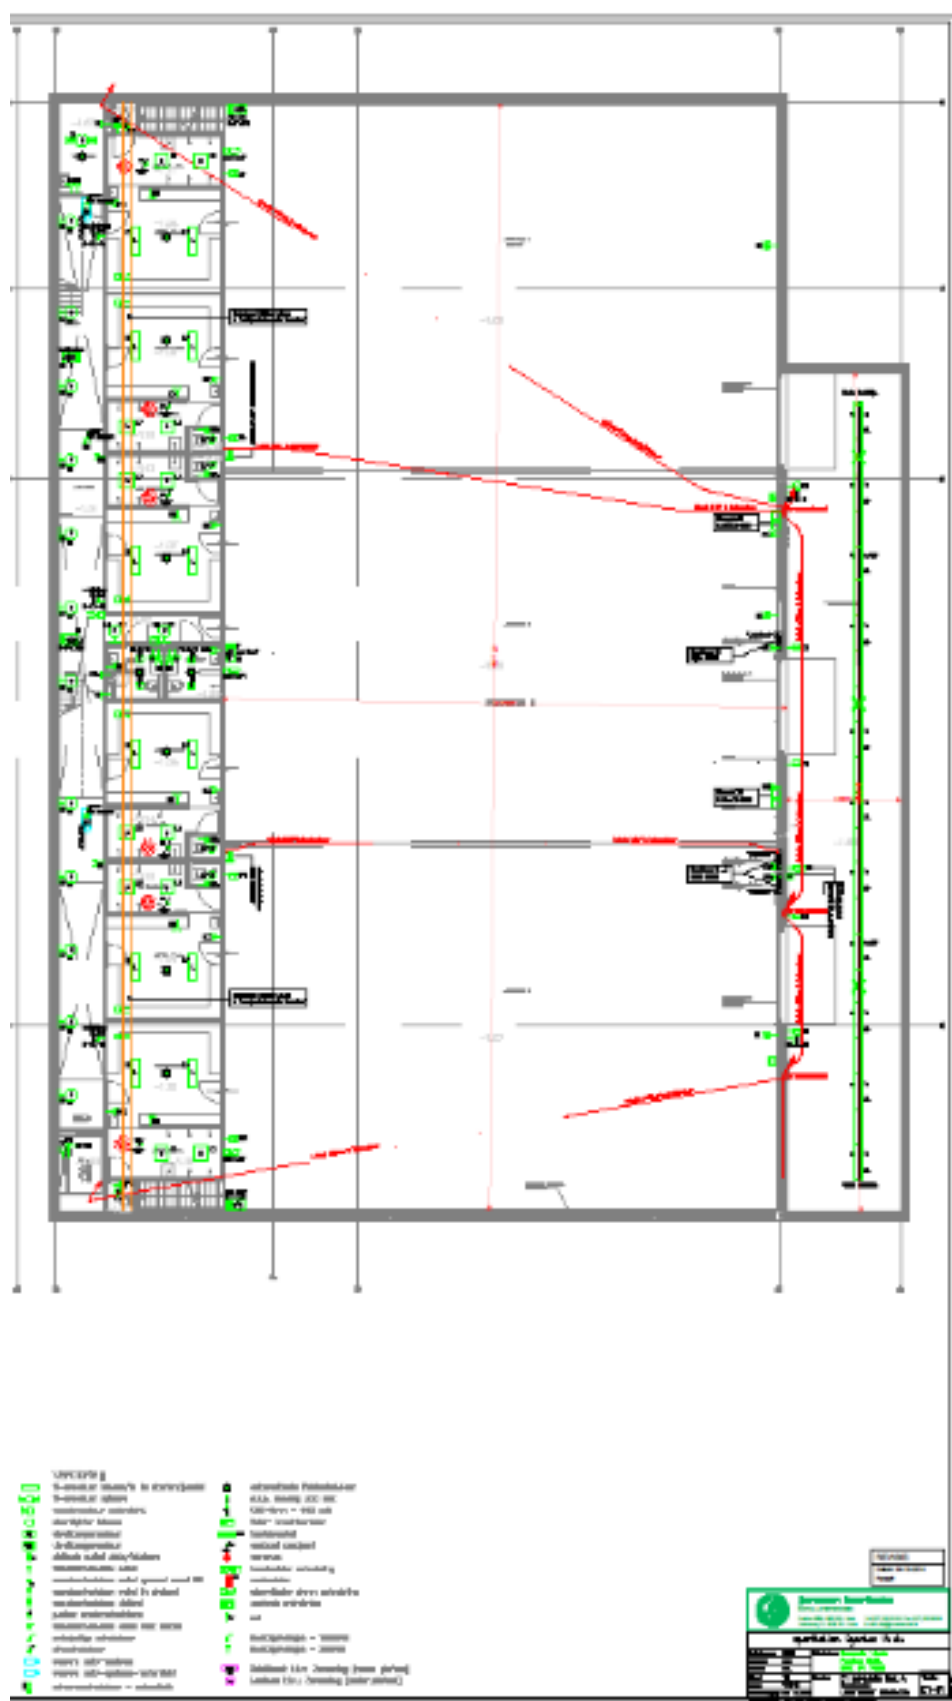


Ruben Kogeldans, Hagerhofweg 21

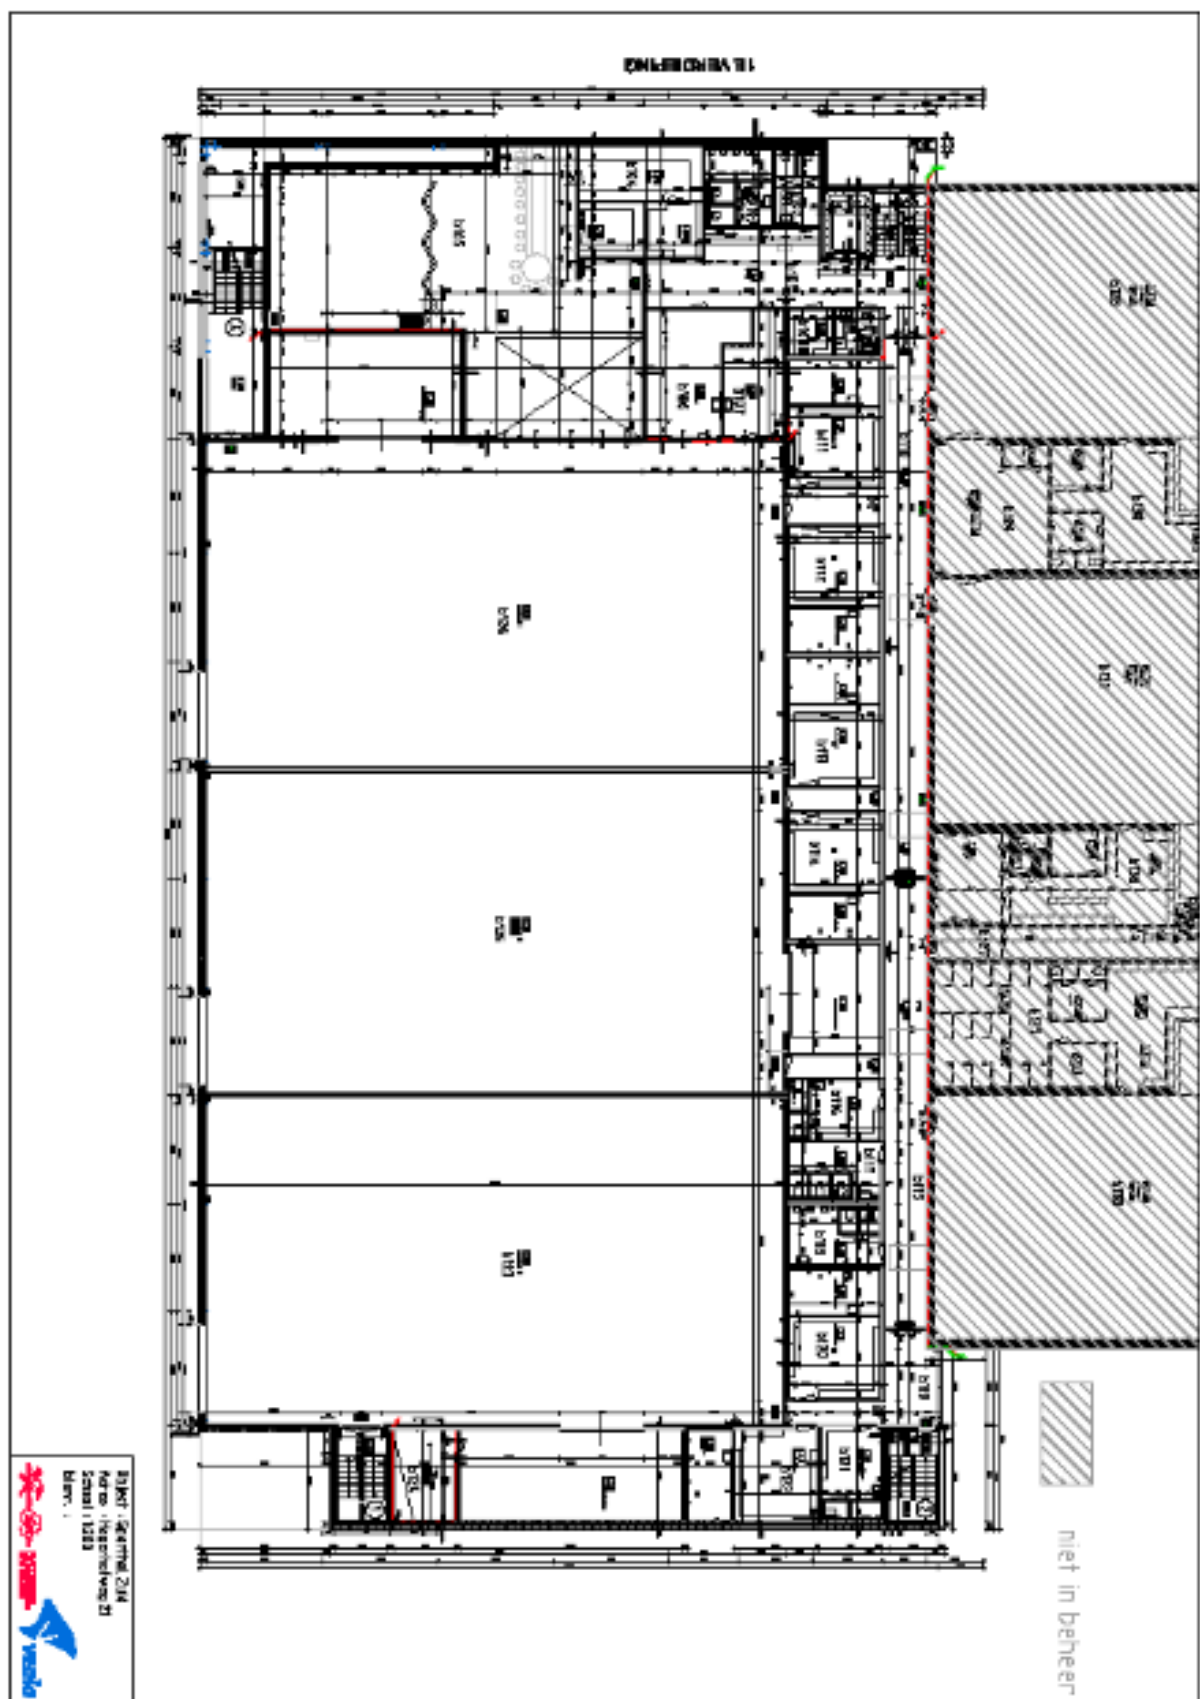


Ruben Kogeldans, Hagerhofweg 21

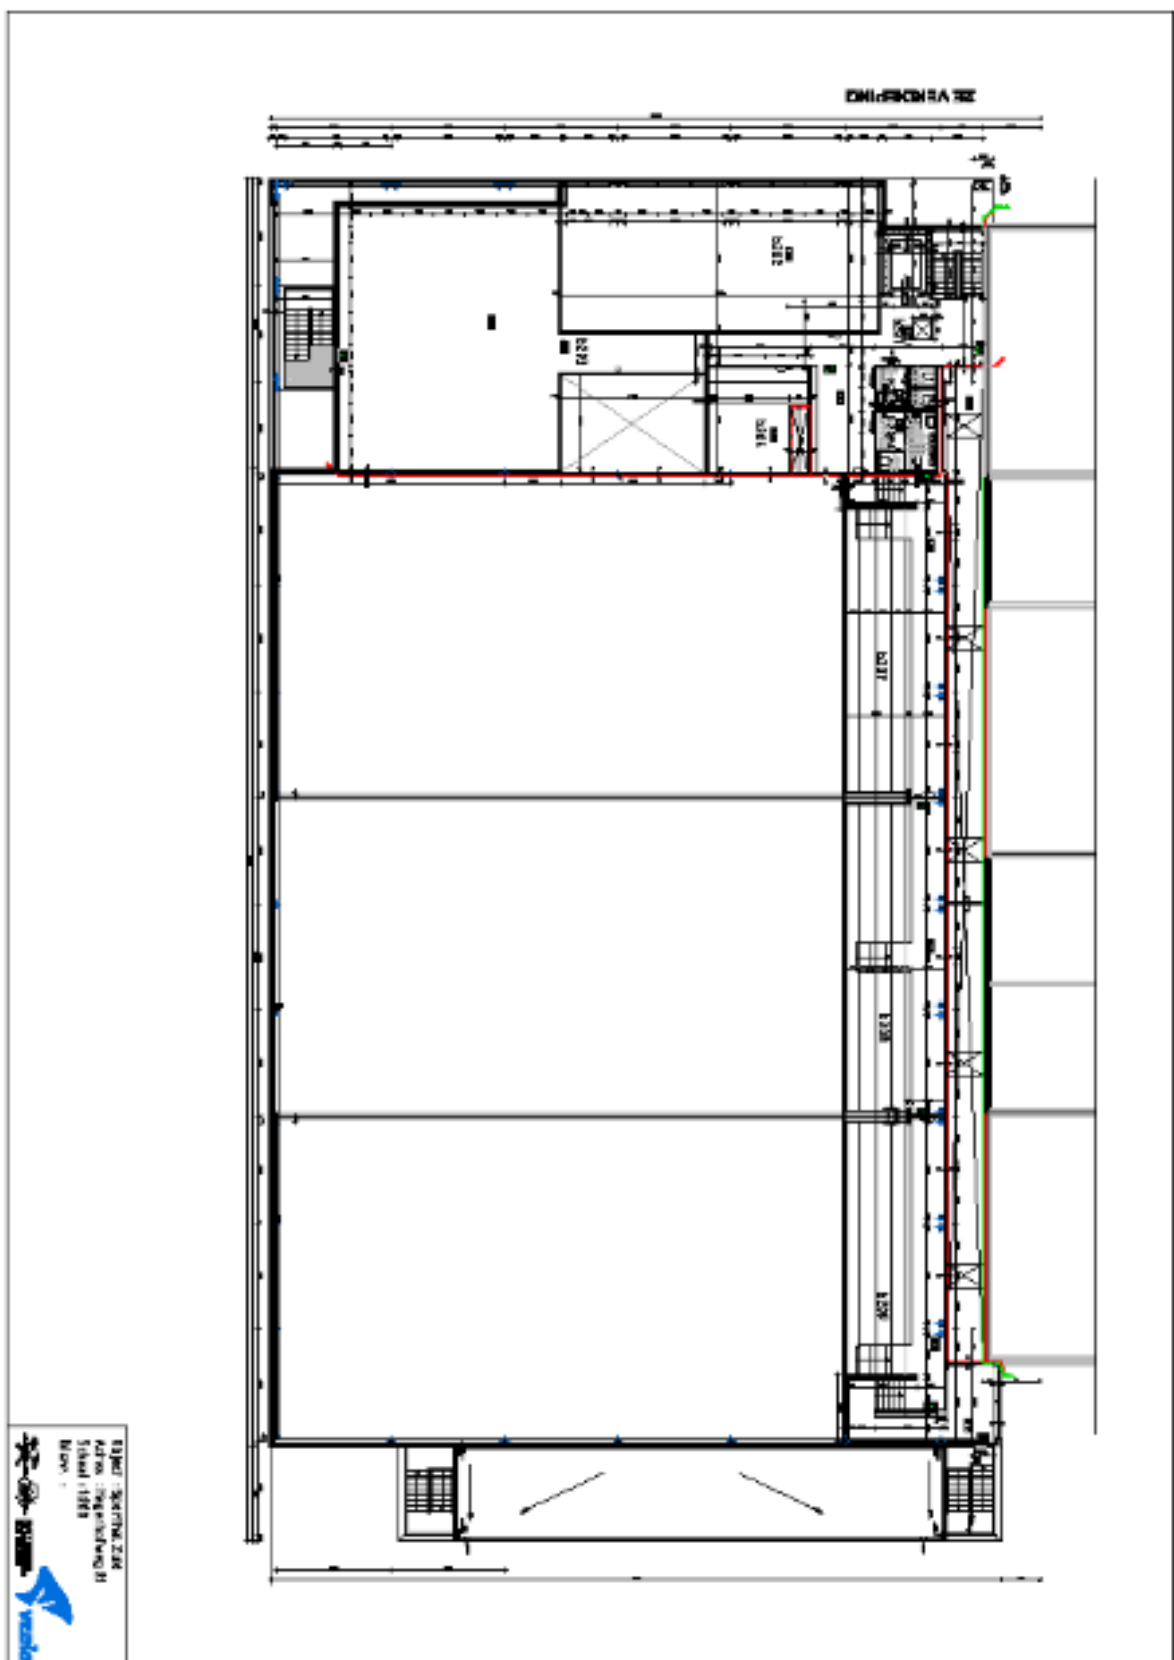


Craneveld, Craneveld 26a

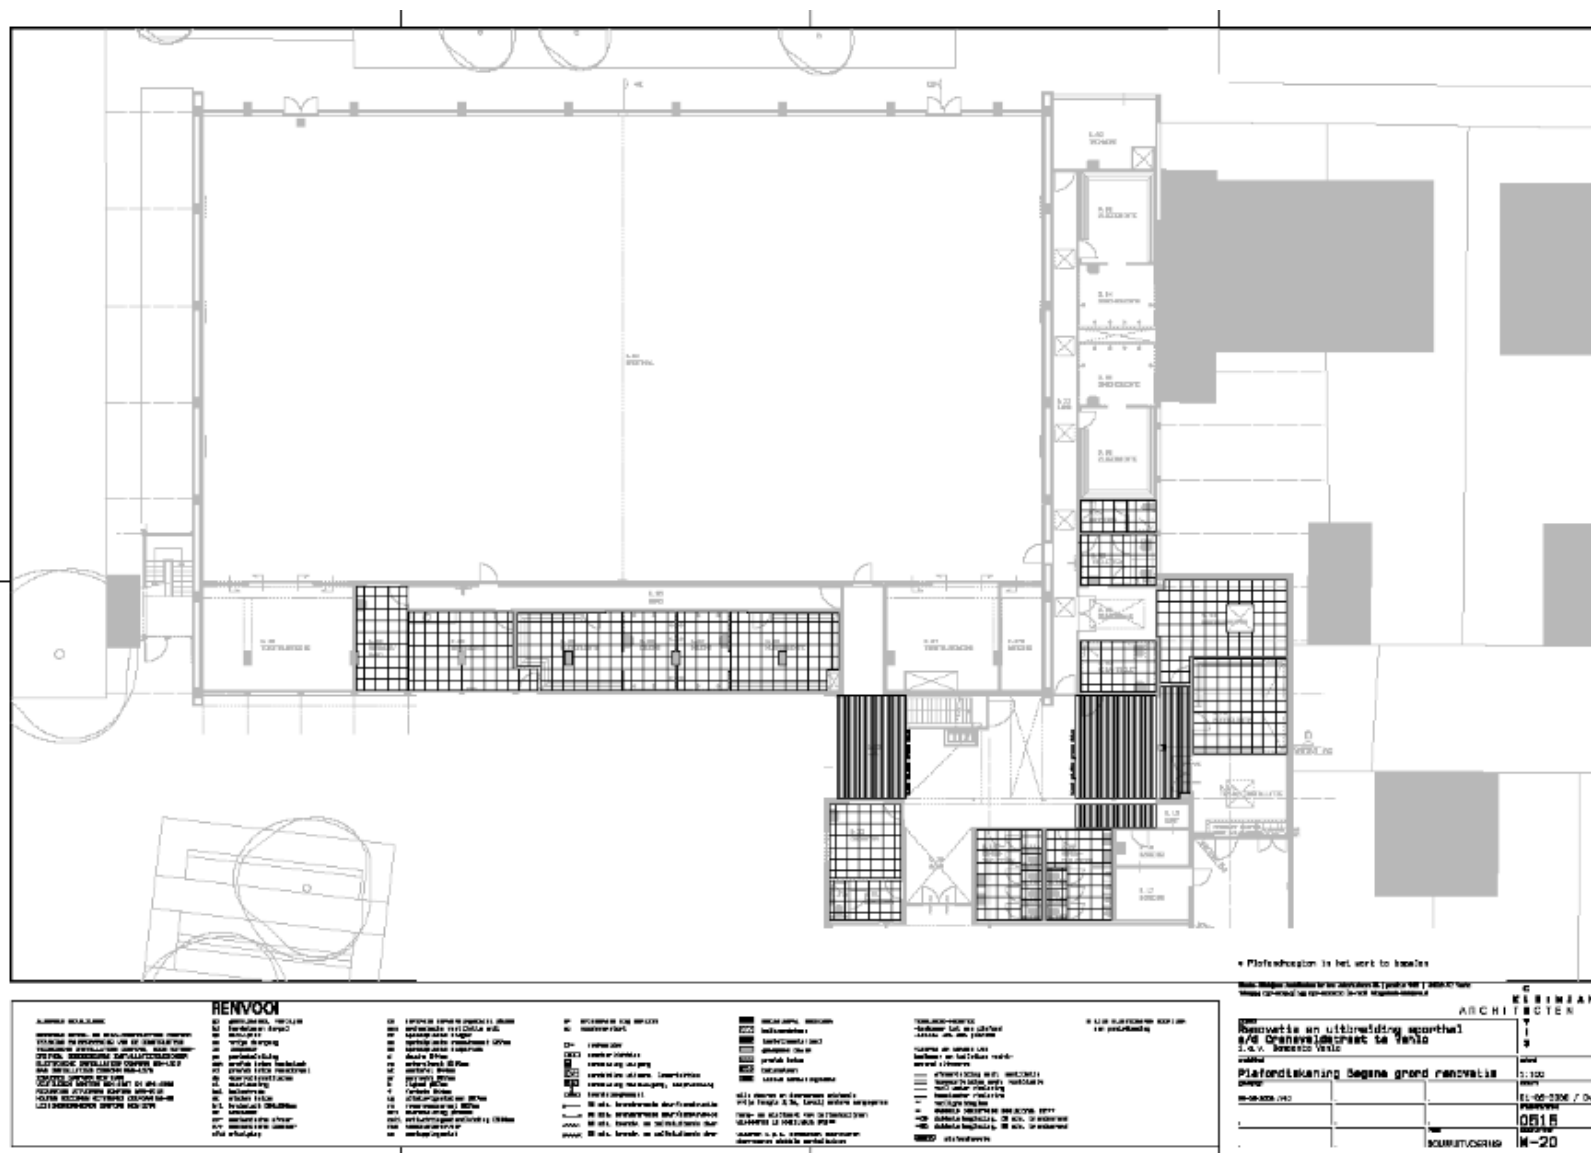

Craneveld, Craneveld 26a

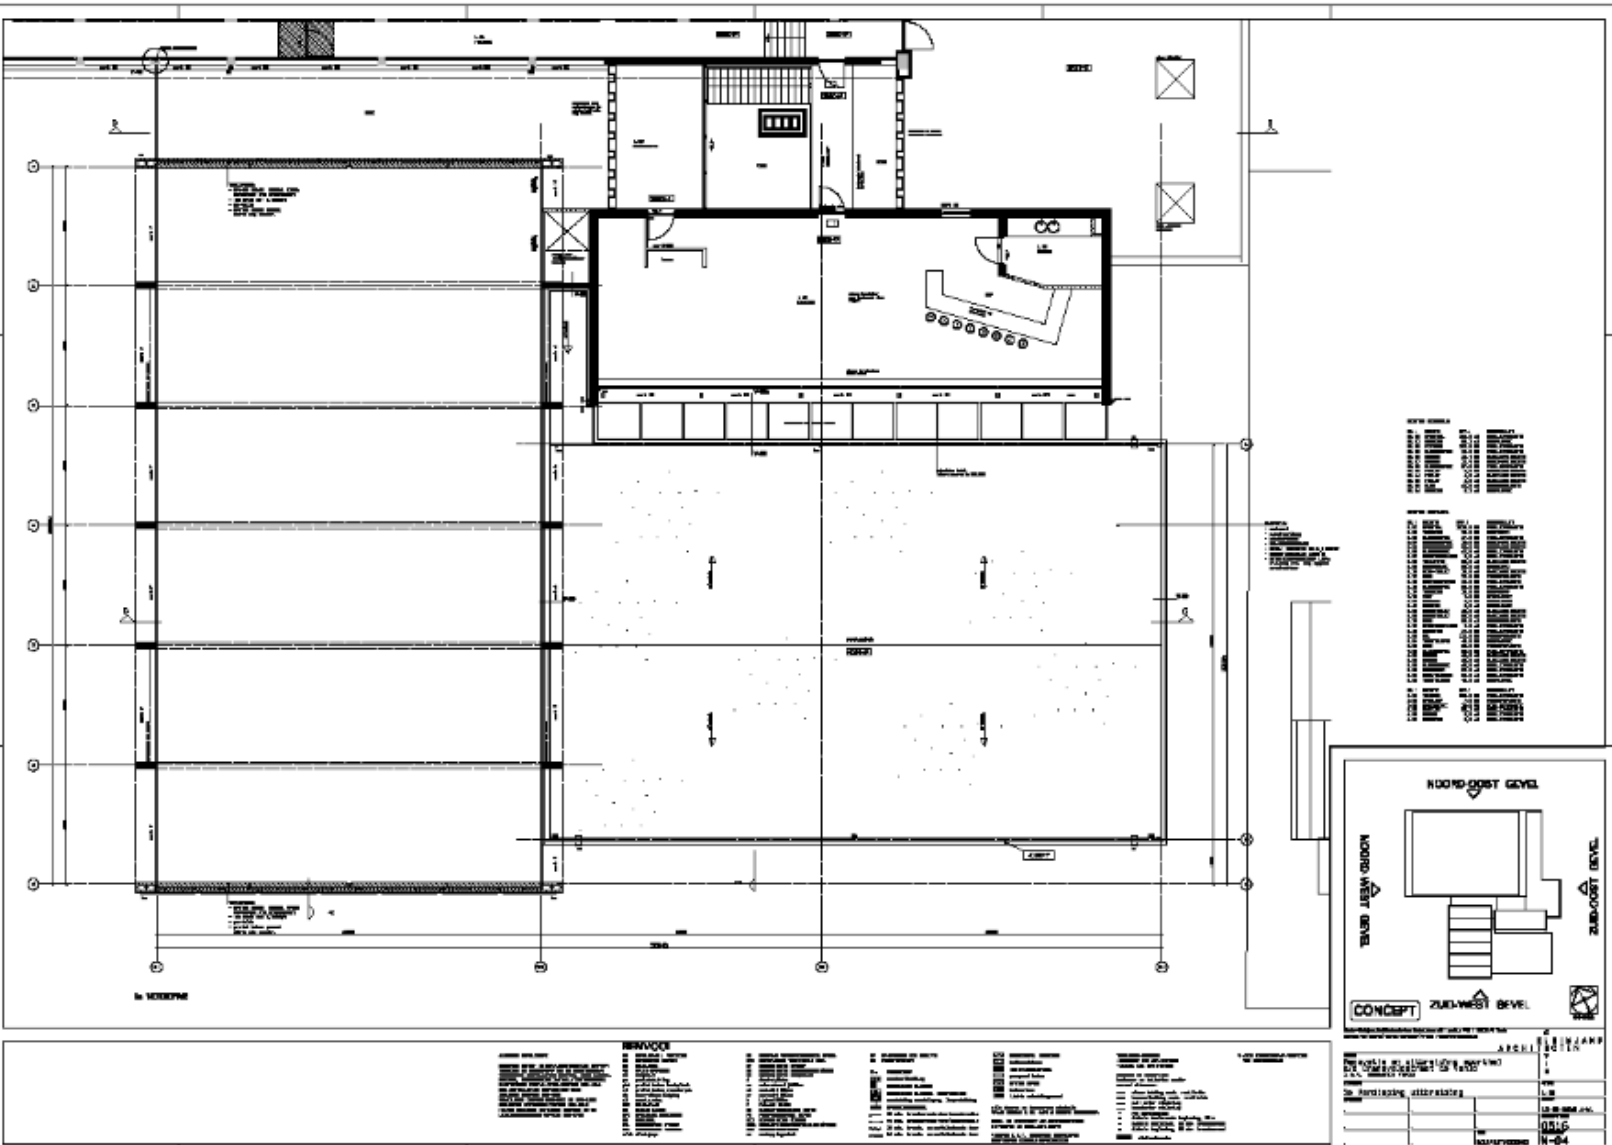

Vilgaard, Schandeloseweg 1

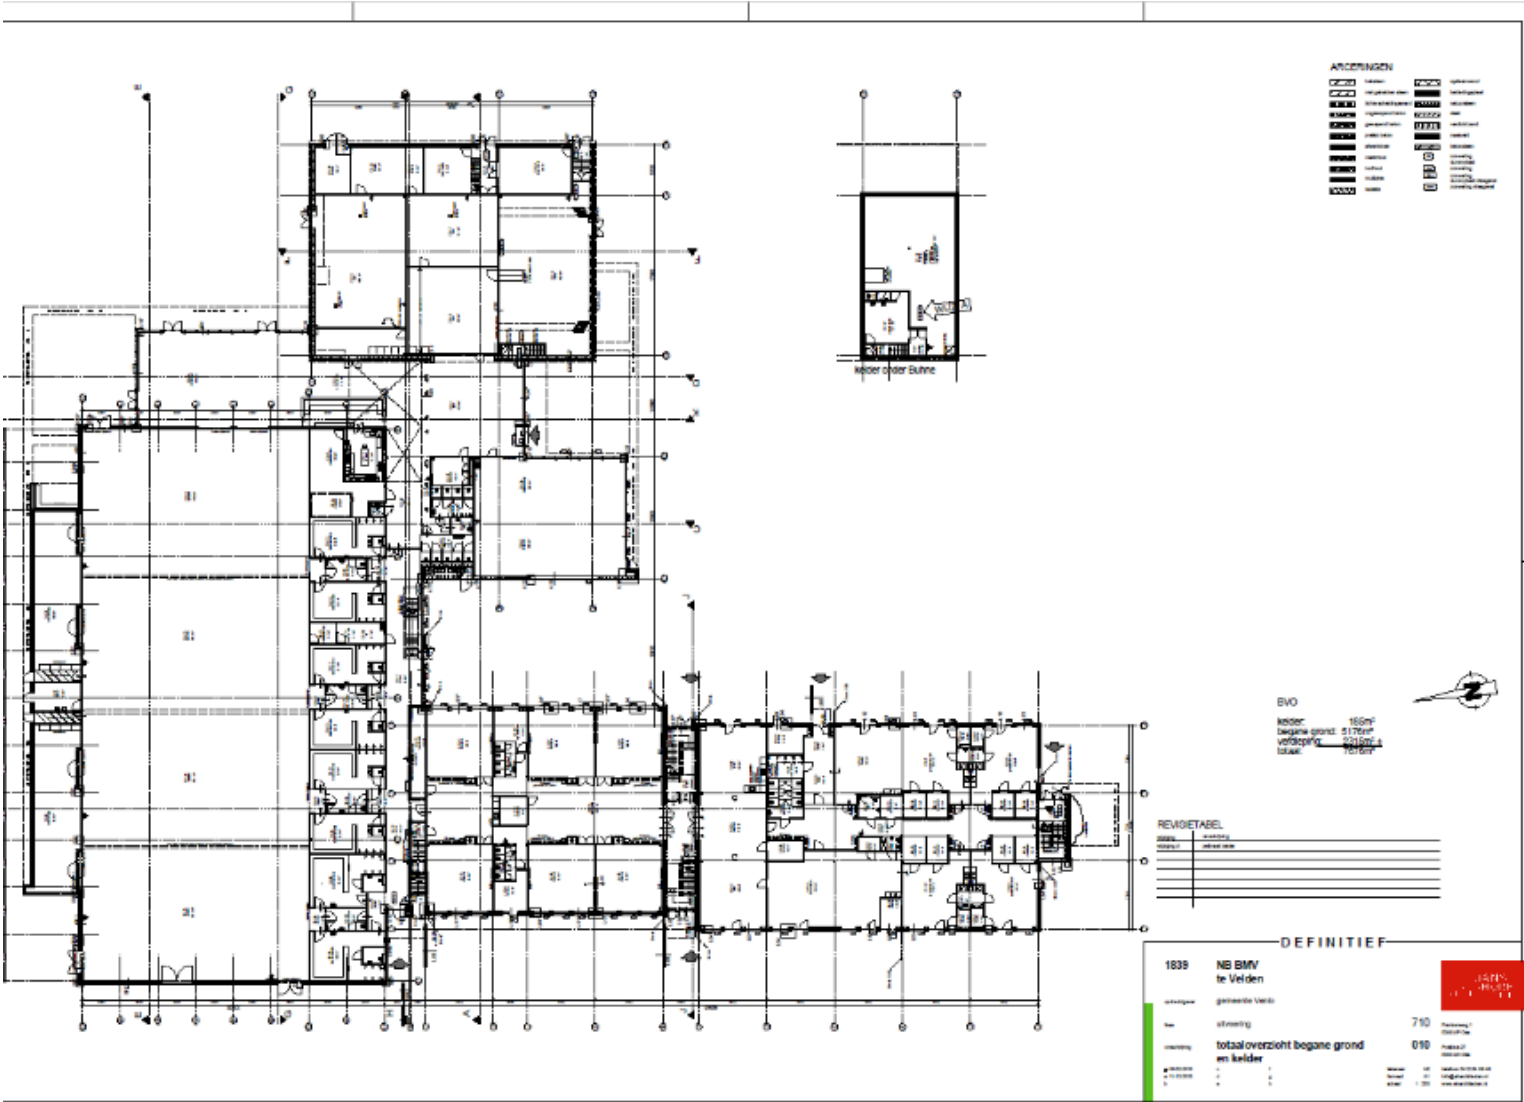

[illegible]

6. Plattegronden wijkgebouwen

Kan Doen West, Dickenslaan 50a

Plattegrond

Kan Doen Cocon, Galgenvenstraat 250

Plattegrond

Kan Doen Vogelhut, Merelweg 1

Plattegrond begane grond en kelder


Zuidpilaar, Reigerstraat 2

Plattegrond begane grond, 1^e etage en 2^e etage


't Prônkeppelke, Pronkhof 21

Plattegrond


Kan Doen West, Dickenslaan 50a

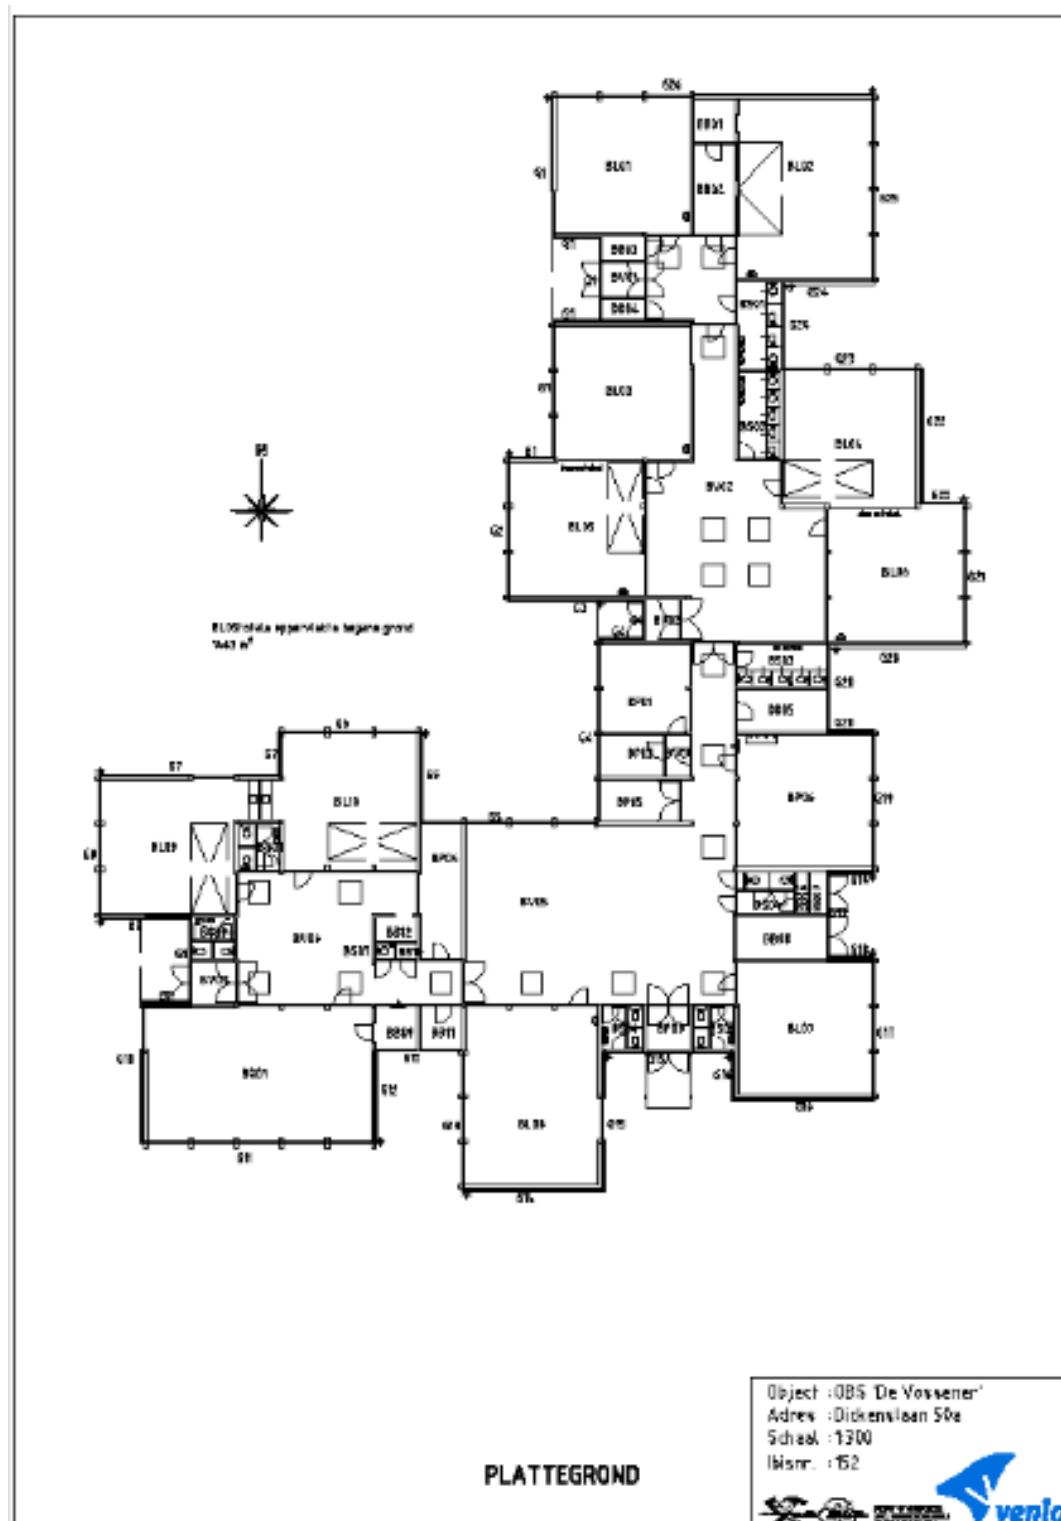


Kan Doen Cocon, Galgenvenstraat 250

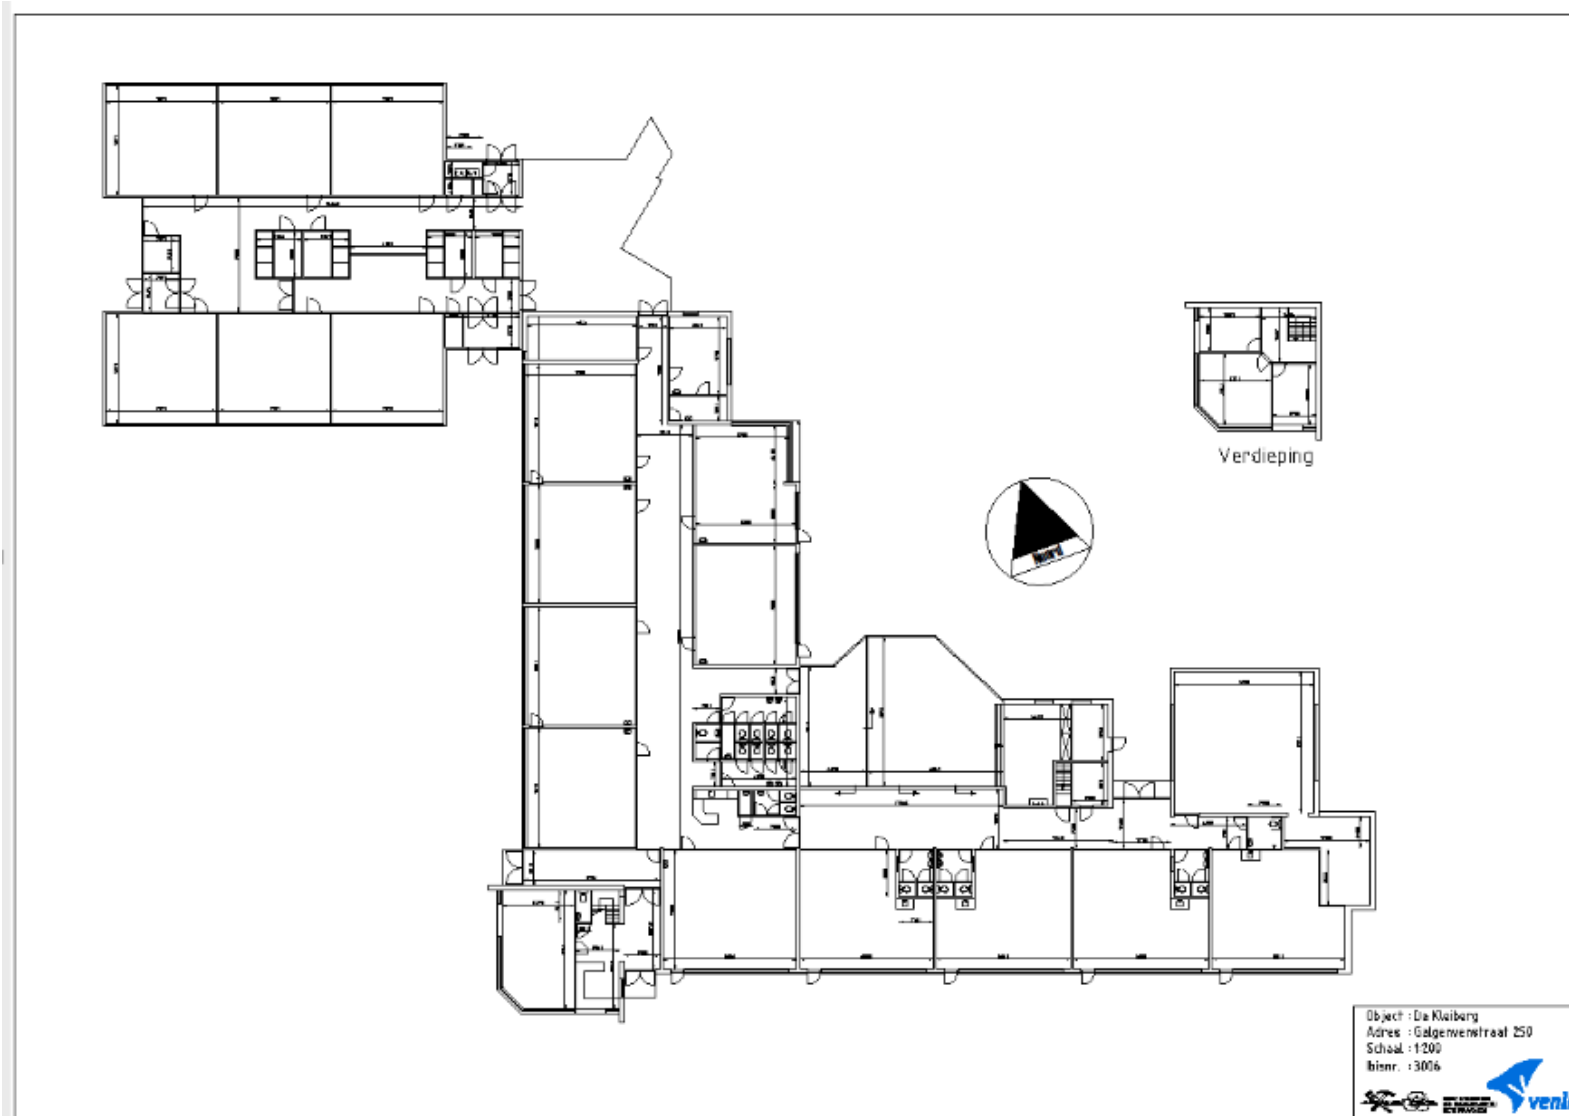


Kan Doen Vogelhut, Merelweg 1

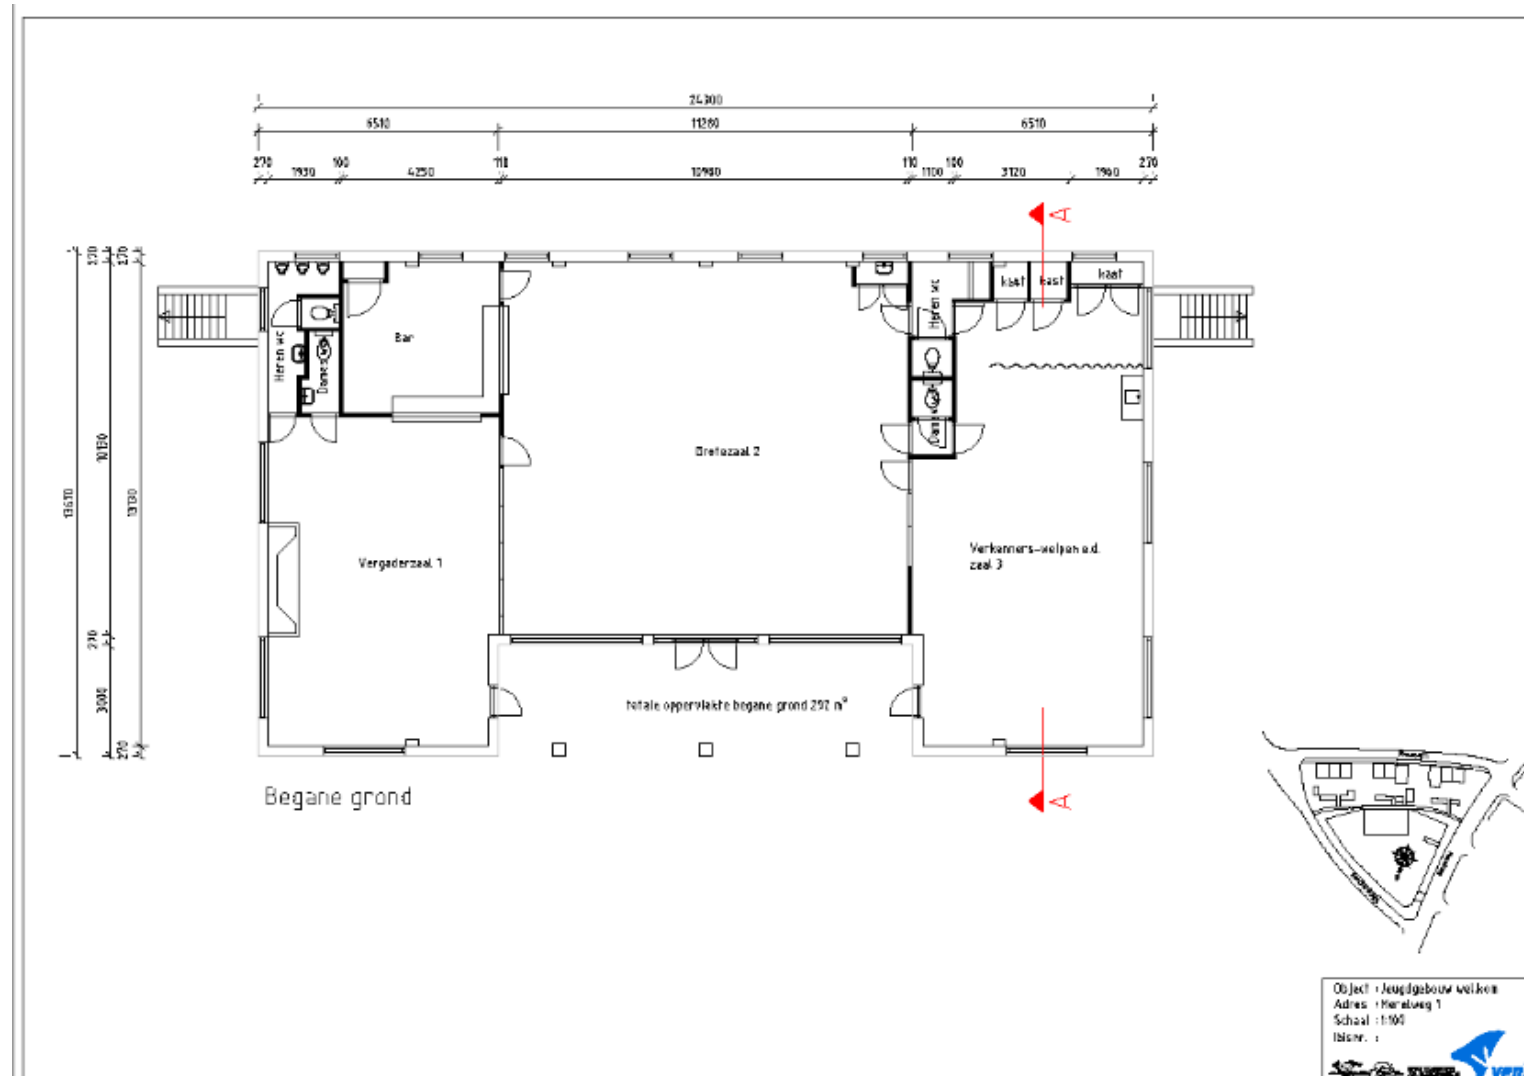

Kan Doen Vogelhut, Merelweg 1

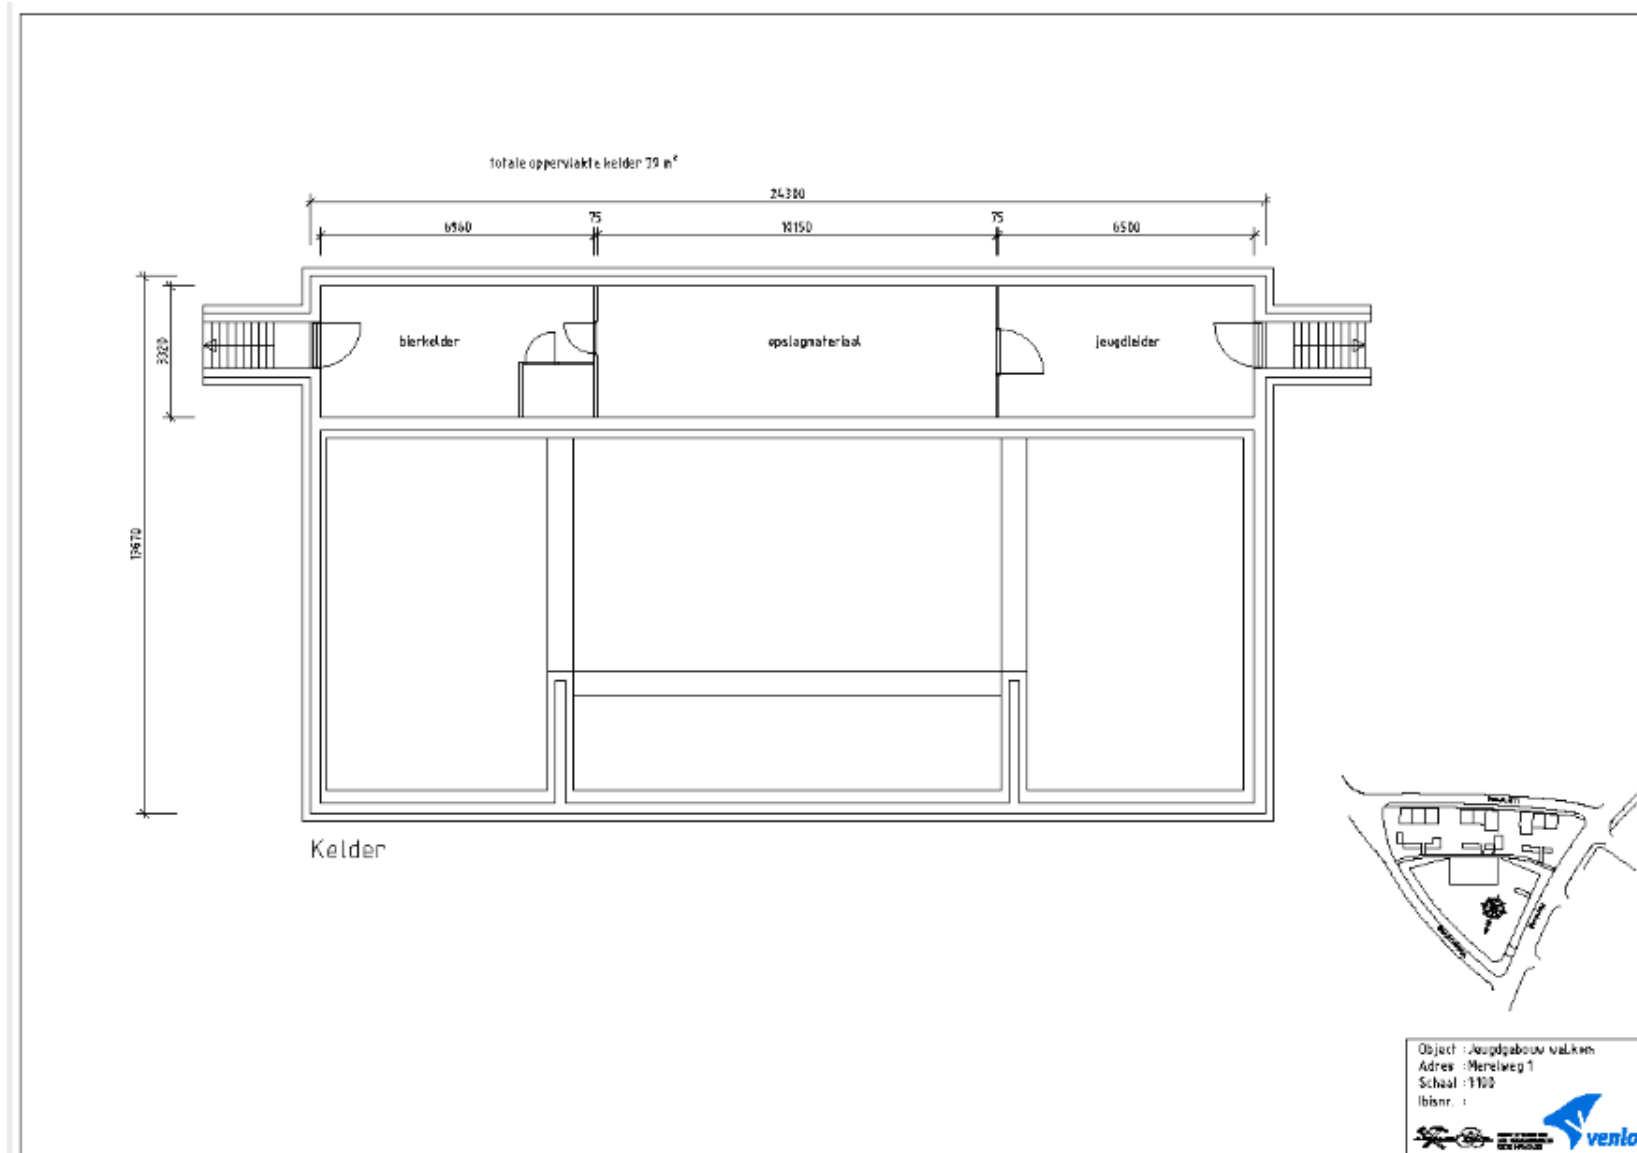


Zuidpilaar, Reigerstraat 2

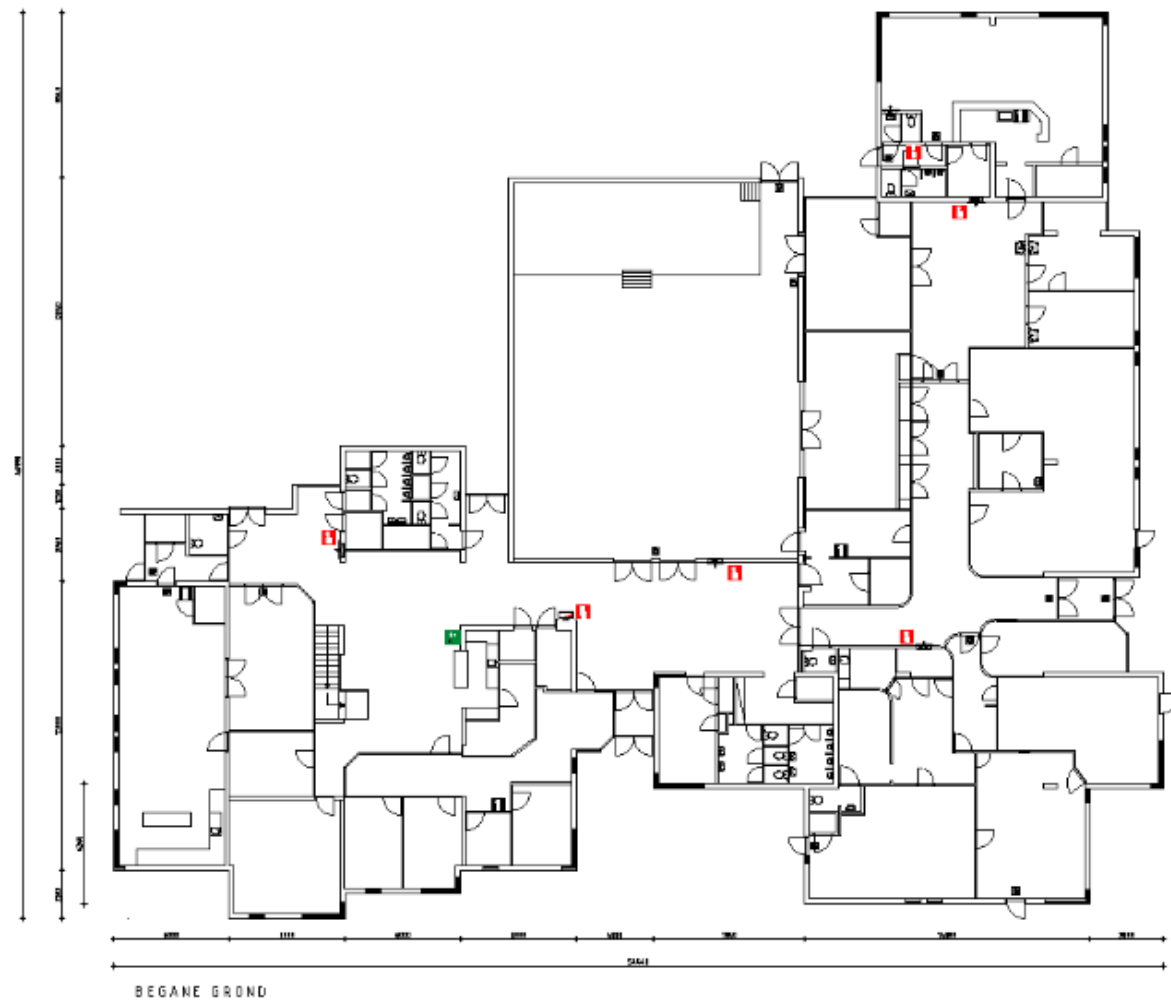


GRONINGER UNIVERSITEIT
CONSTRUCTIE EN VERBODENDE ONDERZOEK
TEAM VERBODENDE ONDERZOEK
POORTBLAD 2018-2019

Object: De Zuidpilaar
Adres: Reigerstraat 2
Schaal: 1:200
Bouwjaar: Begane Grond

Zuidpilaar, Reigerstraat 2

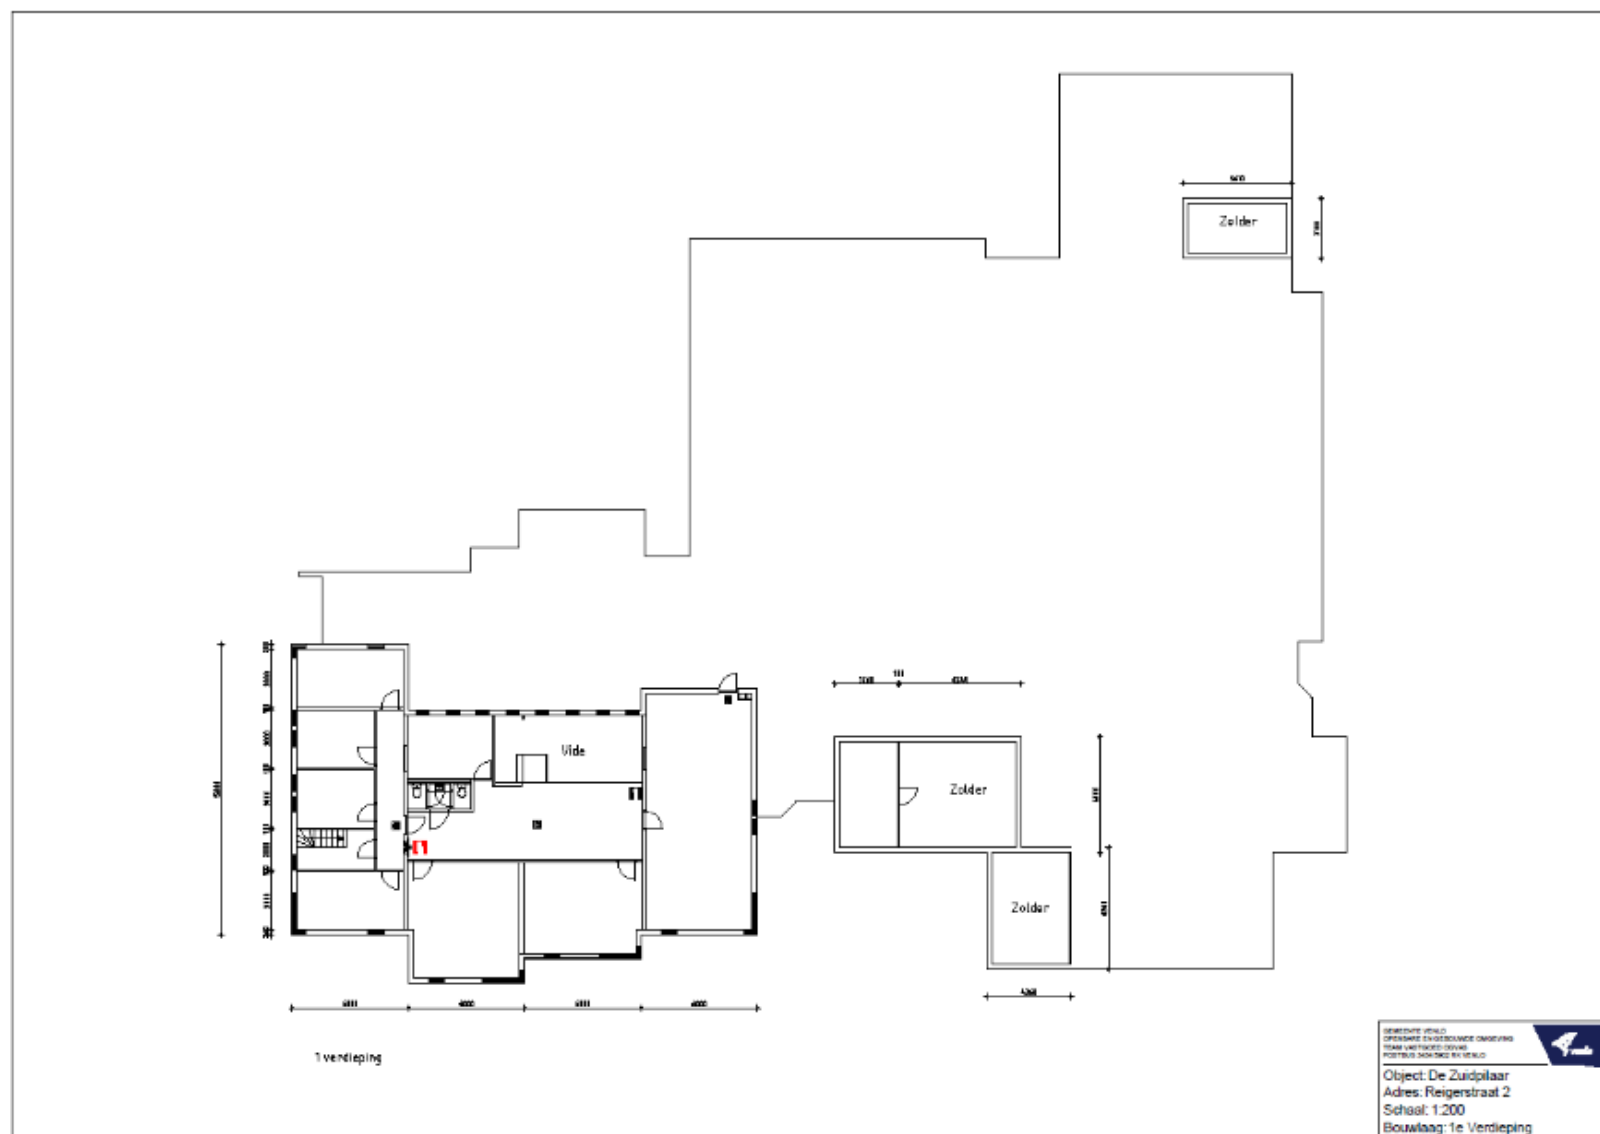

Zuidpilaar, Reigerstraat 2

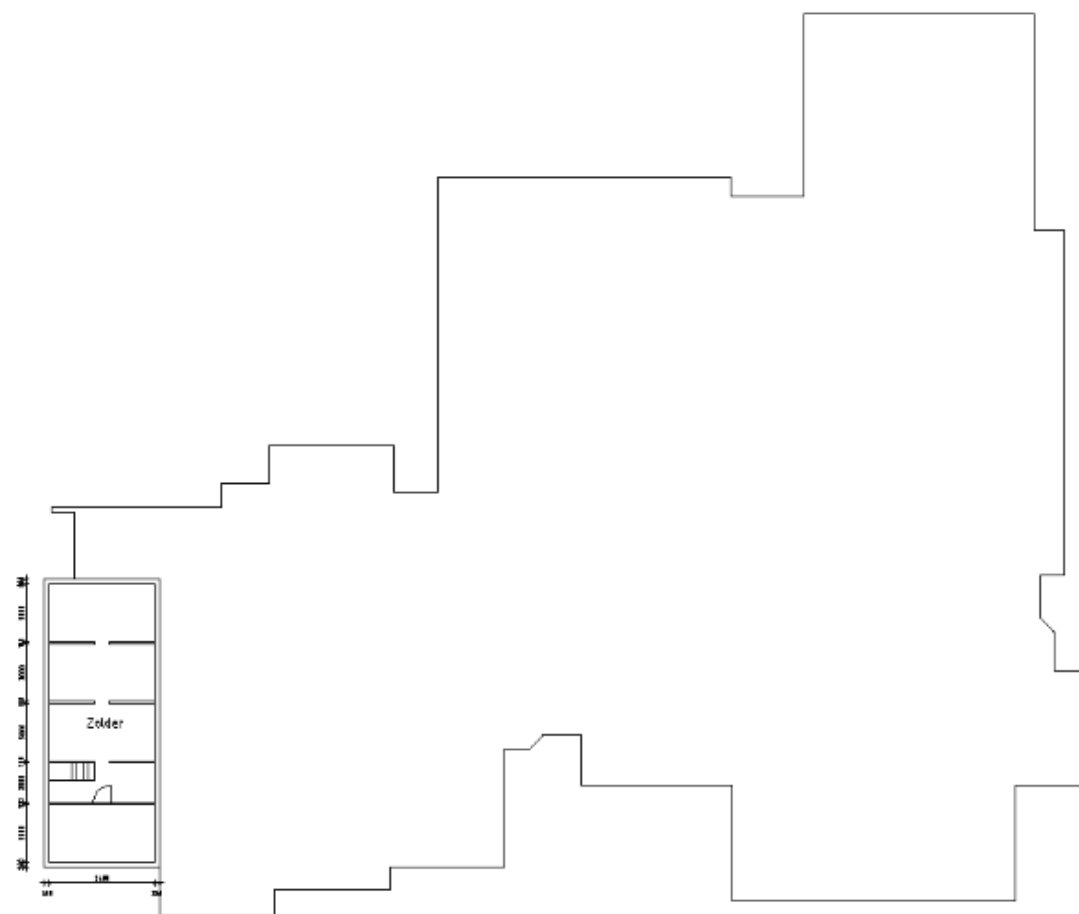


2 verdieping

GEENRUITER WEG
OORSTRAAT ENDE ROUWSE OORSTRAAT
TEDE WEGSTRAAT ENDE
ROUWSE WEG ENDE
Object: De Zuidpilaar
Adres: Reigerstraat 2
Schale: 1:200
Bouwlaag: 2e Verdieping



't Prônkeppelke, Pronkhof 21

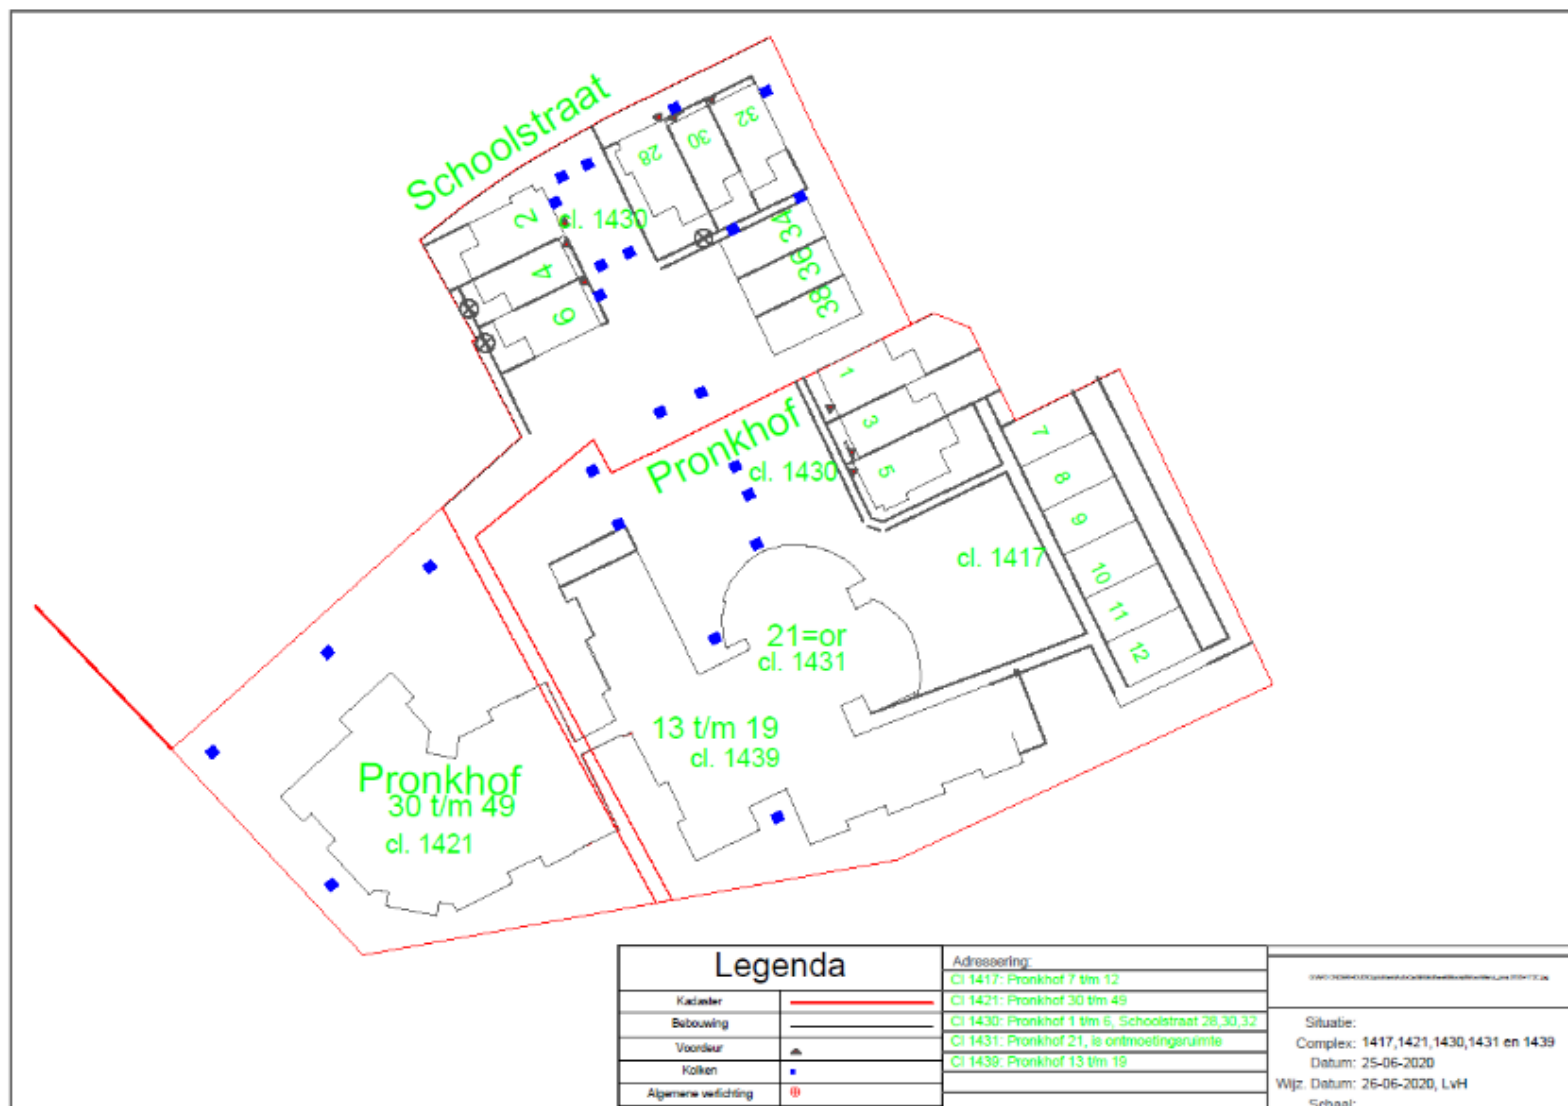

7. Plattegronden gebouwen begraafplaatsen


Tegelen, Kerkhoflaan 10c

Plattegrond


Venlo

Plattegrond en plattegrond woonhuis


Begraafplaats Tegelen, Kerkhoflaan 10c

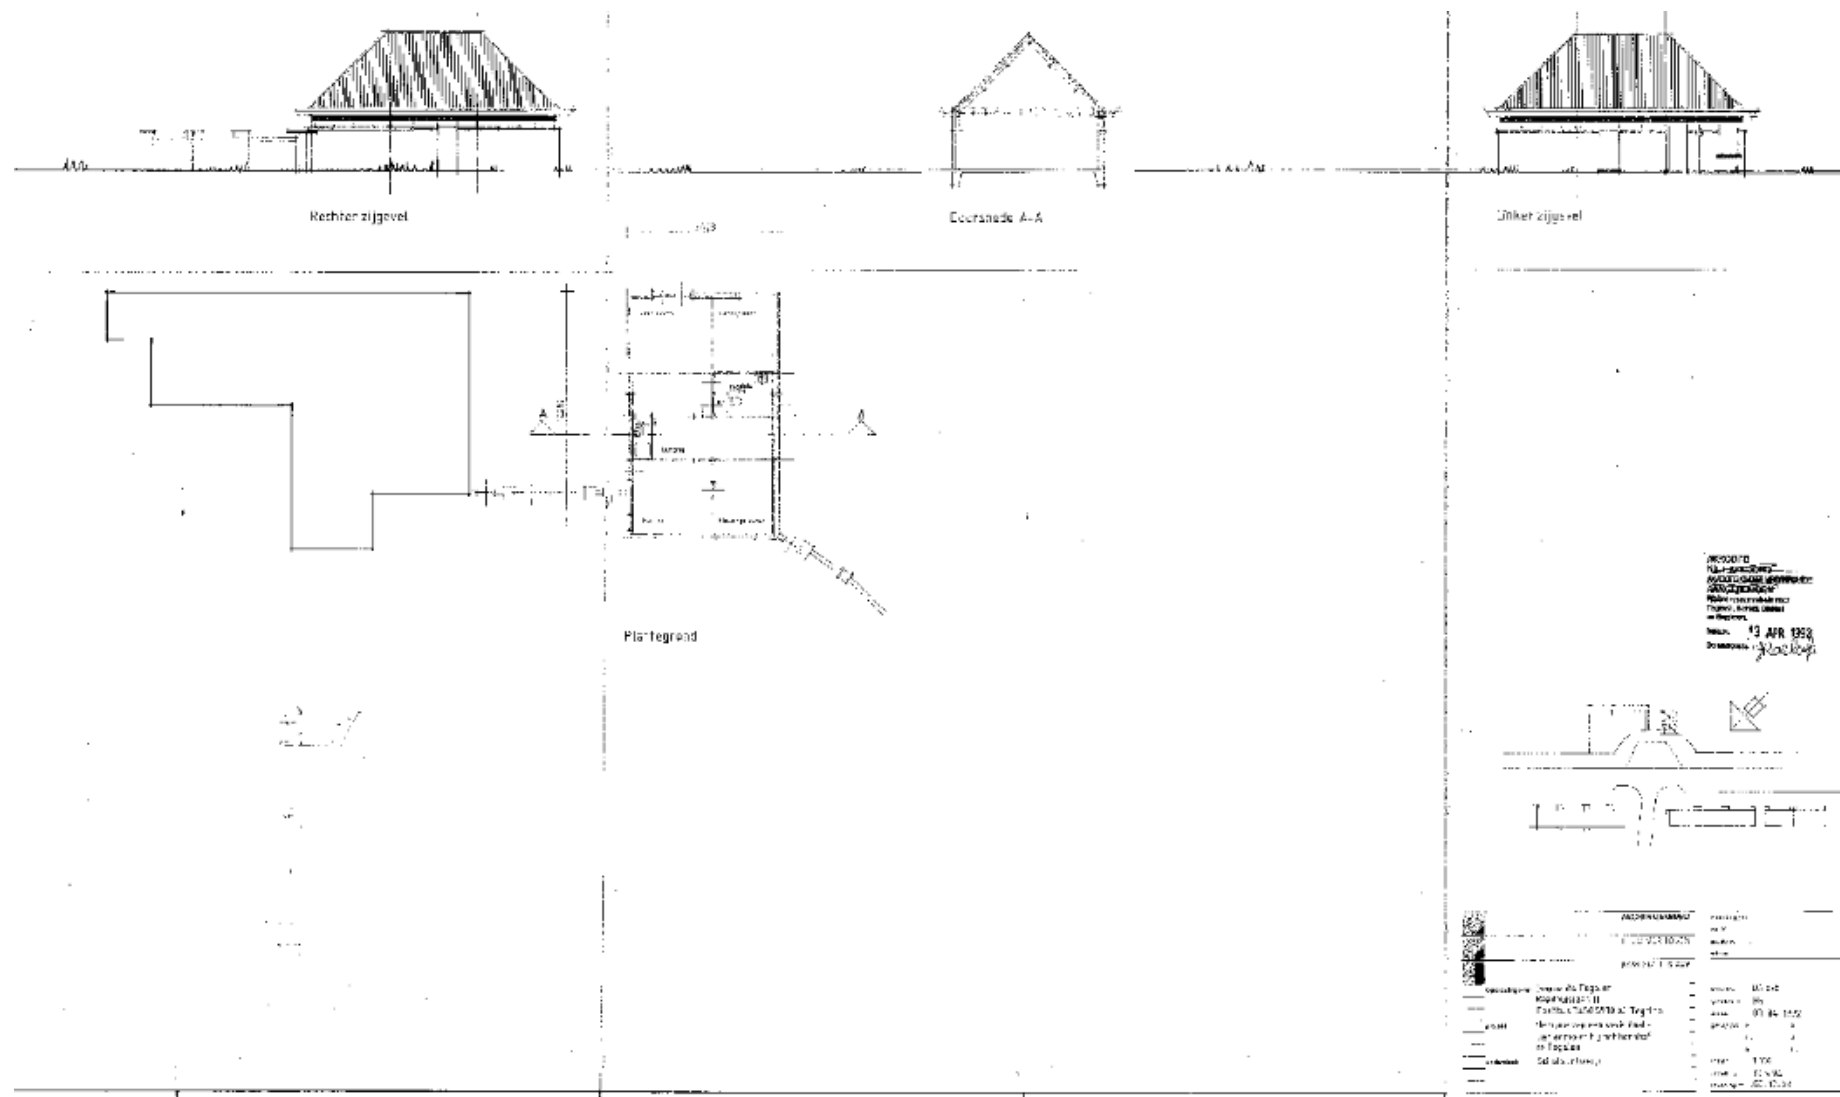

Begraafplaats Venlo, Wijnrehoweg 17a

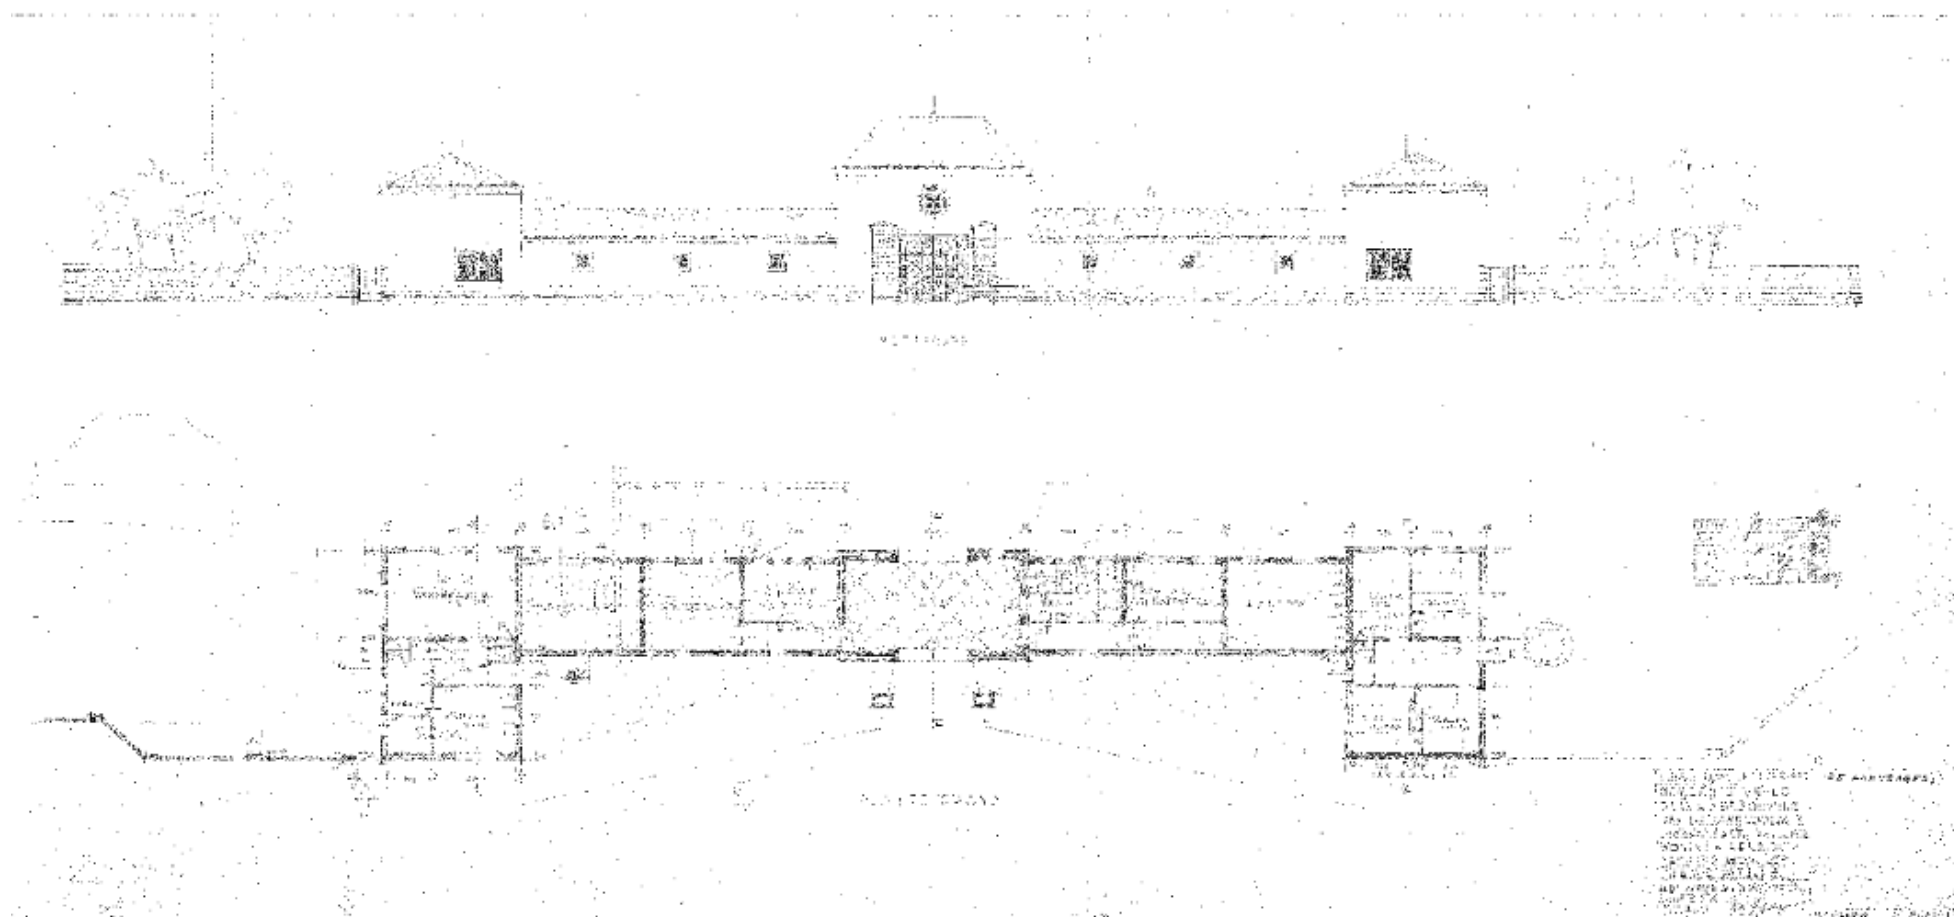

Begraafplaats Venlo, Wijlrehofweg 17a

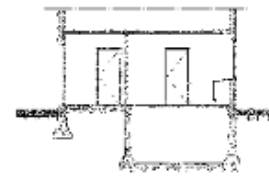

1607-08 是 1701-02 年 11 月 1 日




31.07.2016 15:45:02 31.07.2016




Department of Economics and Statistics



20070902 10:16:00 10:17:00

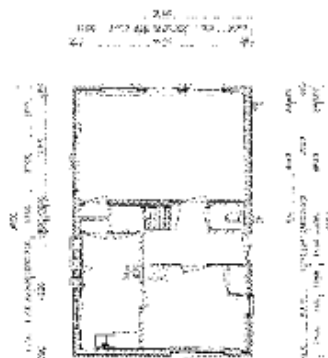

1998 1999 2000 2

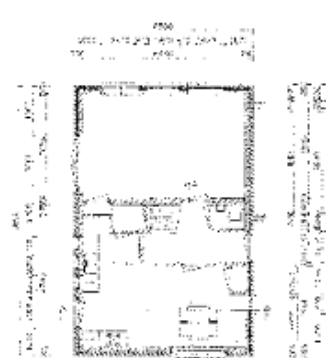

72517 GERMANY

Verduynstroom, 2007-2010

Author: Thir. F. Hülshof
 Publisher: Bielefeld: Bertelsmann
 1992, 224 S., 19,80 €

Plattigehner et al. JOURNAL OF DOCUMENTATION



0
492
V-01