


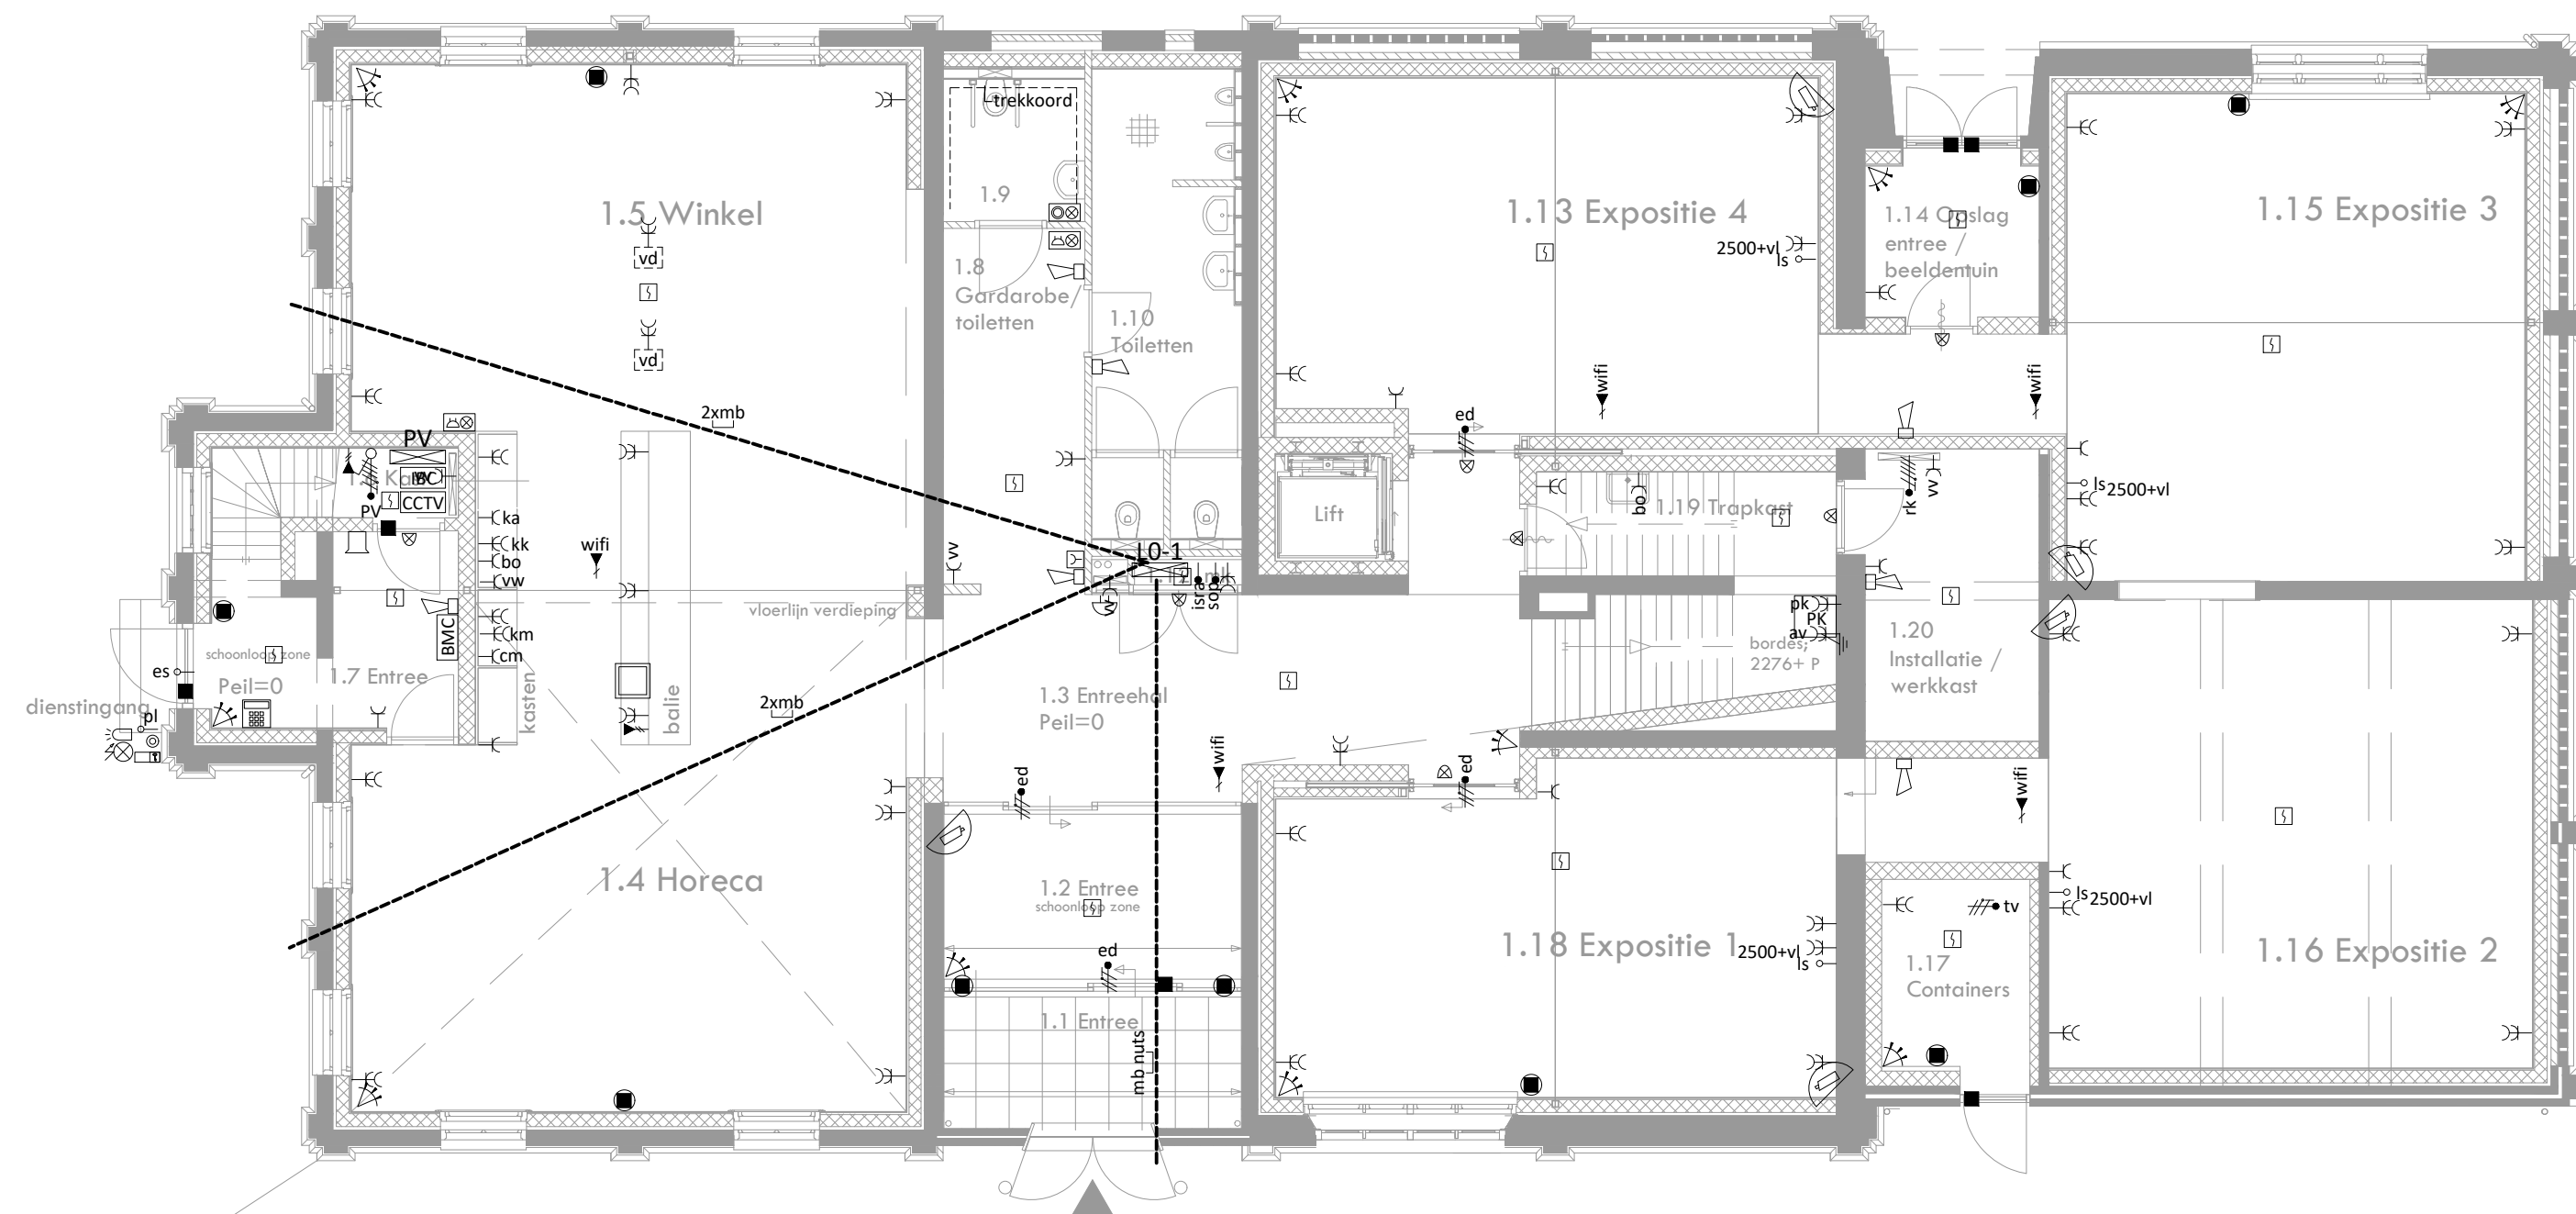

symbolenverklaring

	verdelinrichting
	mantelbuis
	subaardrail
	vloerdoos
	1-voudige wandcontactdoos
	2-voudige wandcontactdoos
	aansluitpunt 400V
	aansluitpunt 230V
	leeg aansluitpunt
	1-voudig aansluitpunt utp
	2-voudig aansluitpunt utp
	belddrukker
	schel
	miva binnenpost
	miva buitenpost
	inbraakcentrale
	codebedienpaneel
	ledig aansluitpunt paslezer
	bewegingsmelder inbraak wandmontage
	akoestische alarmgever
	magneetcontact
	glasbreukmelder
	flitslicht
	elektrisch slot
	camera recorder
	domecamera
	monitor camerabewaking
	automatische rookmelder
	handbrandmelder
	akoestische alarmgever brandalarm
	nevenindicator
	brandmeldcentrale
	flitslicht brandalarm
	sleutelbuis
av	audio-visuele apparatuur
bo	boiler
cm	combimagnetron
dv	dakventilator
ed	elektrische deur
es	elektrische slot
isra	signaalovernamepunt telecom
ka	koffieautomaat
kk	koelkast
km	keukenmeubel
pk	patchkast
pl	paslezer
rk	regelkast
rv	radiator ventilator
sb	stoombevochtiger
sop	signaalovernamepunt CAI
tv	toevoerventilator
vv	verdeler vloerverwarming
vw	vaatwasmachine
wifi	data-aansluiting voor wifizender
wtw	wtw-unit

1232

project **Kunstcentrum De Ploeg**
kenmerk **20126**
onderdeel **Begane grond**

tekening **20126-B-E0**
betreft **Elektrotechnische installaties**
blad **E1**
schaal **1:100**
datum **30-06-2023**