
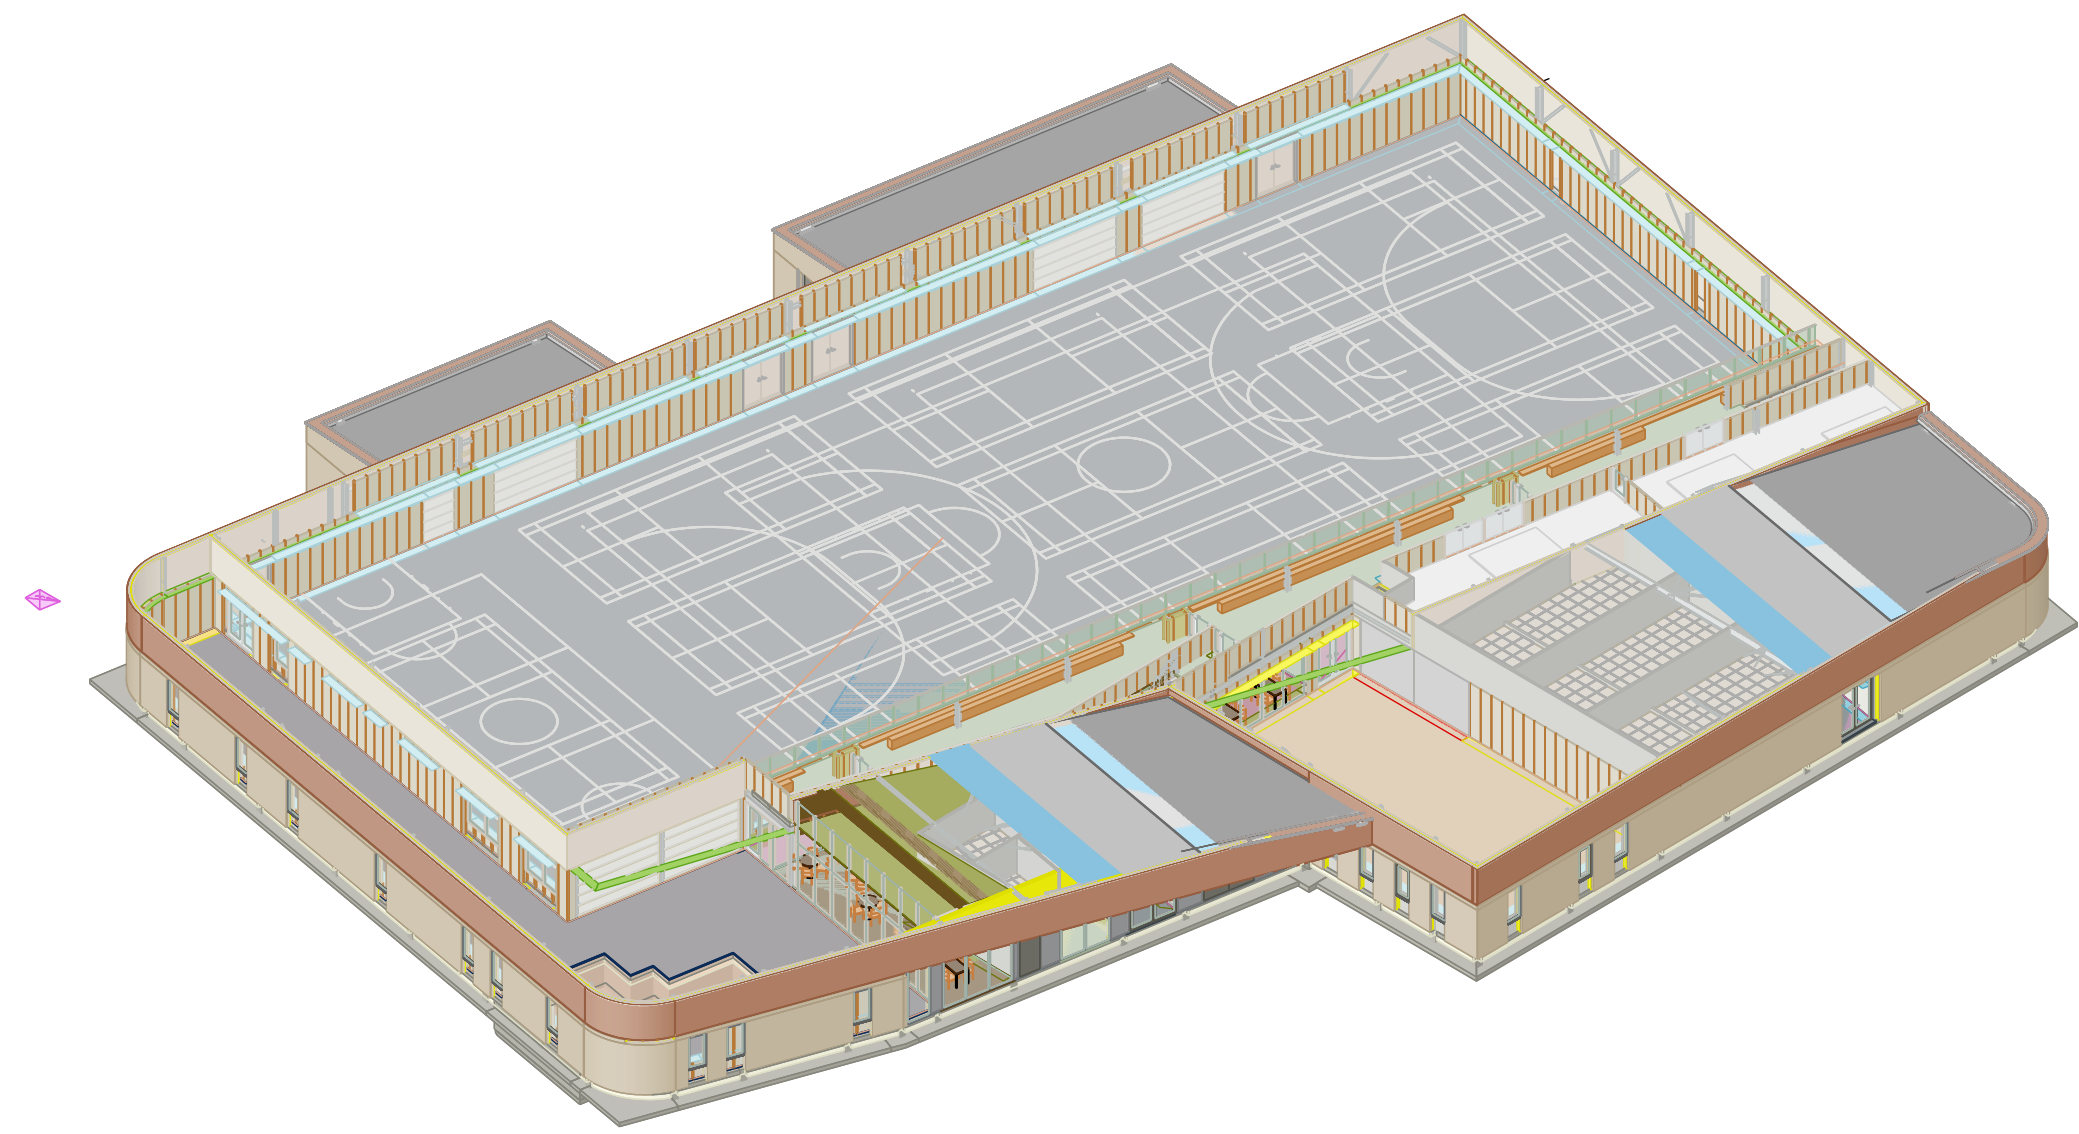


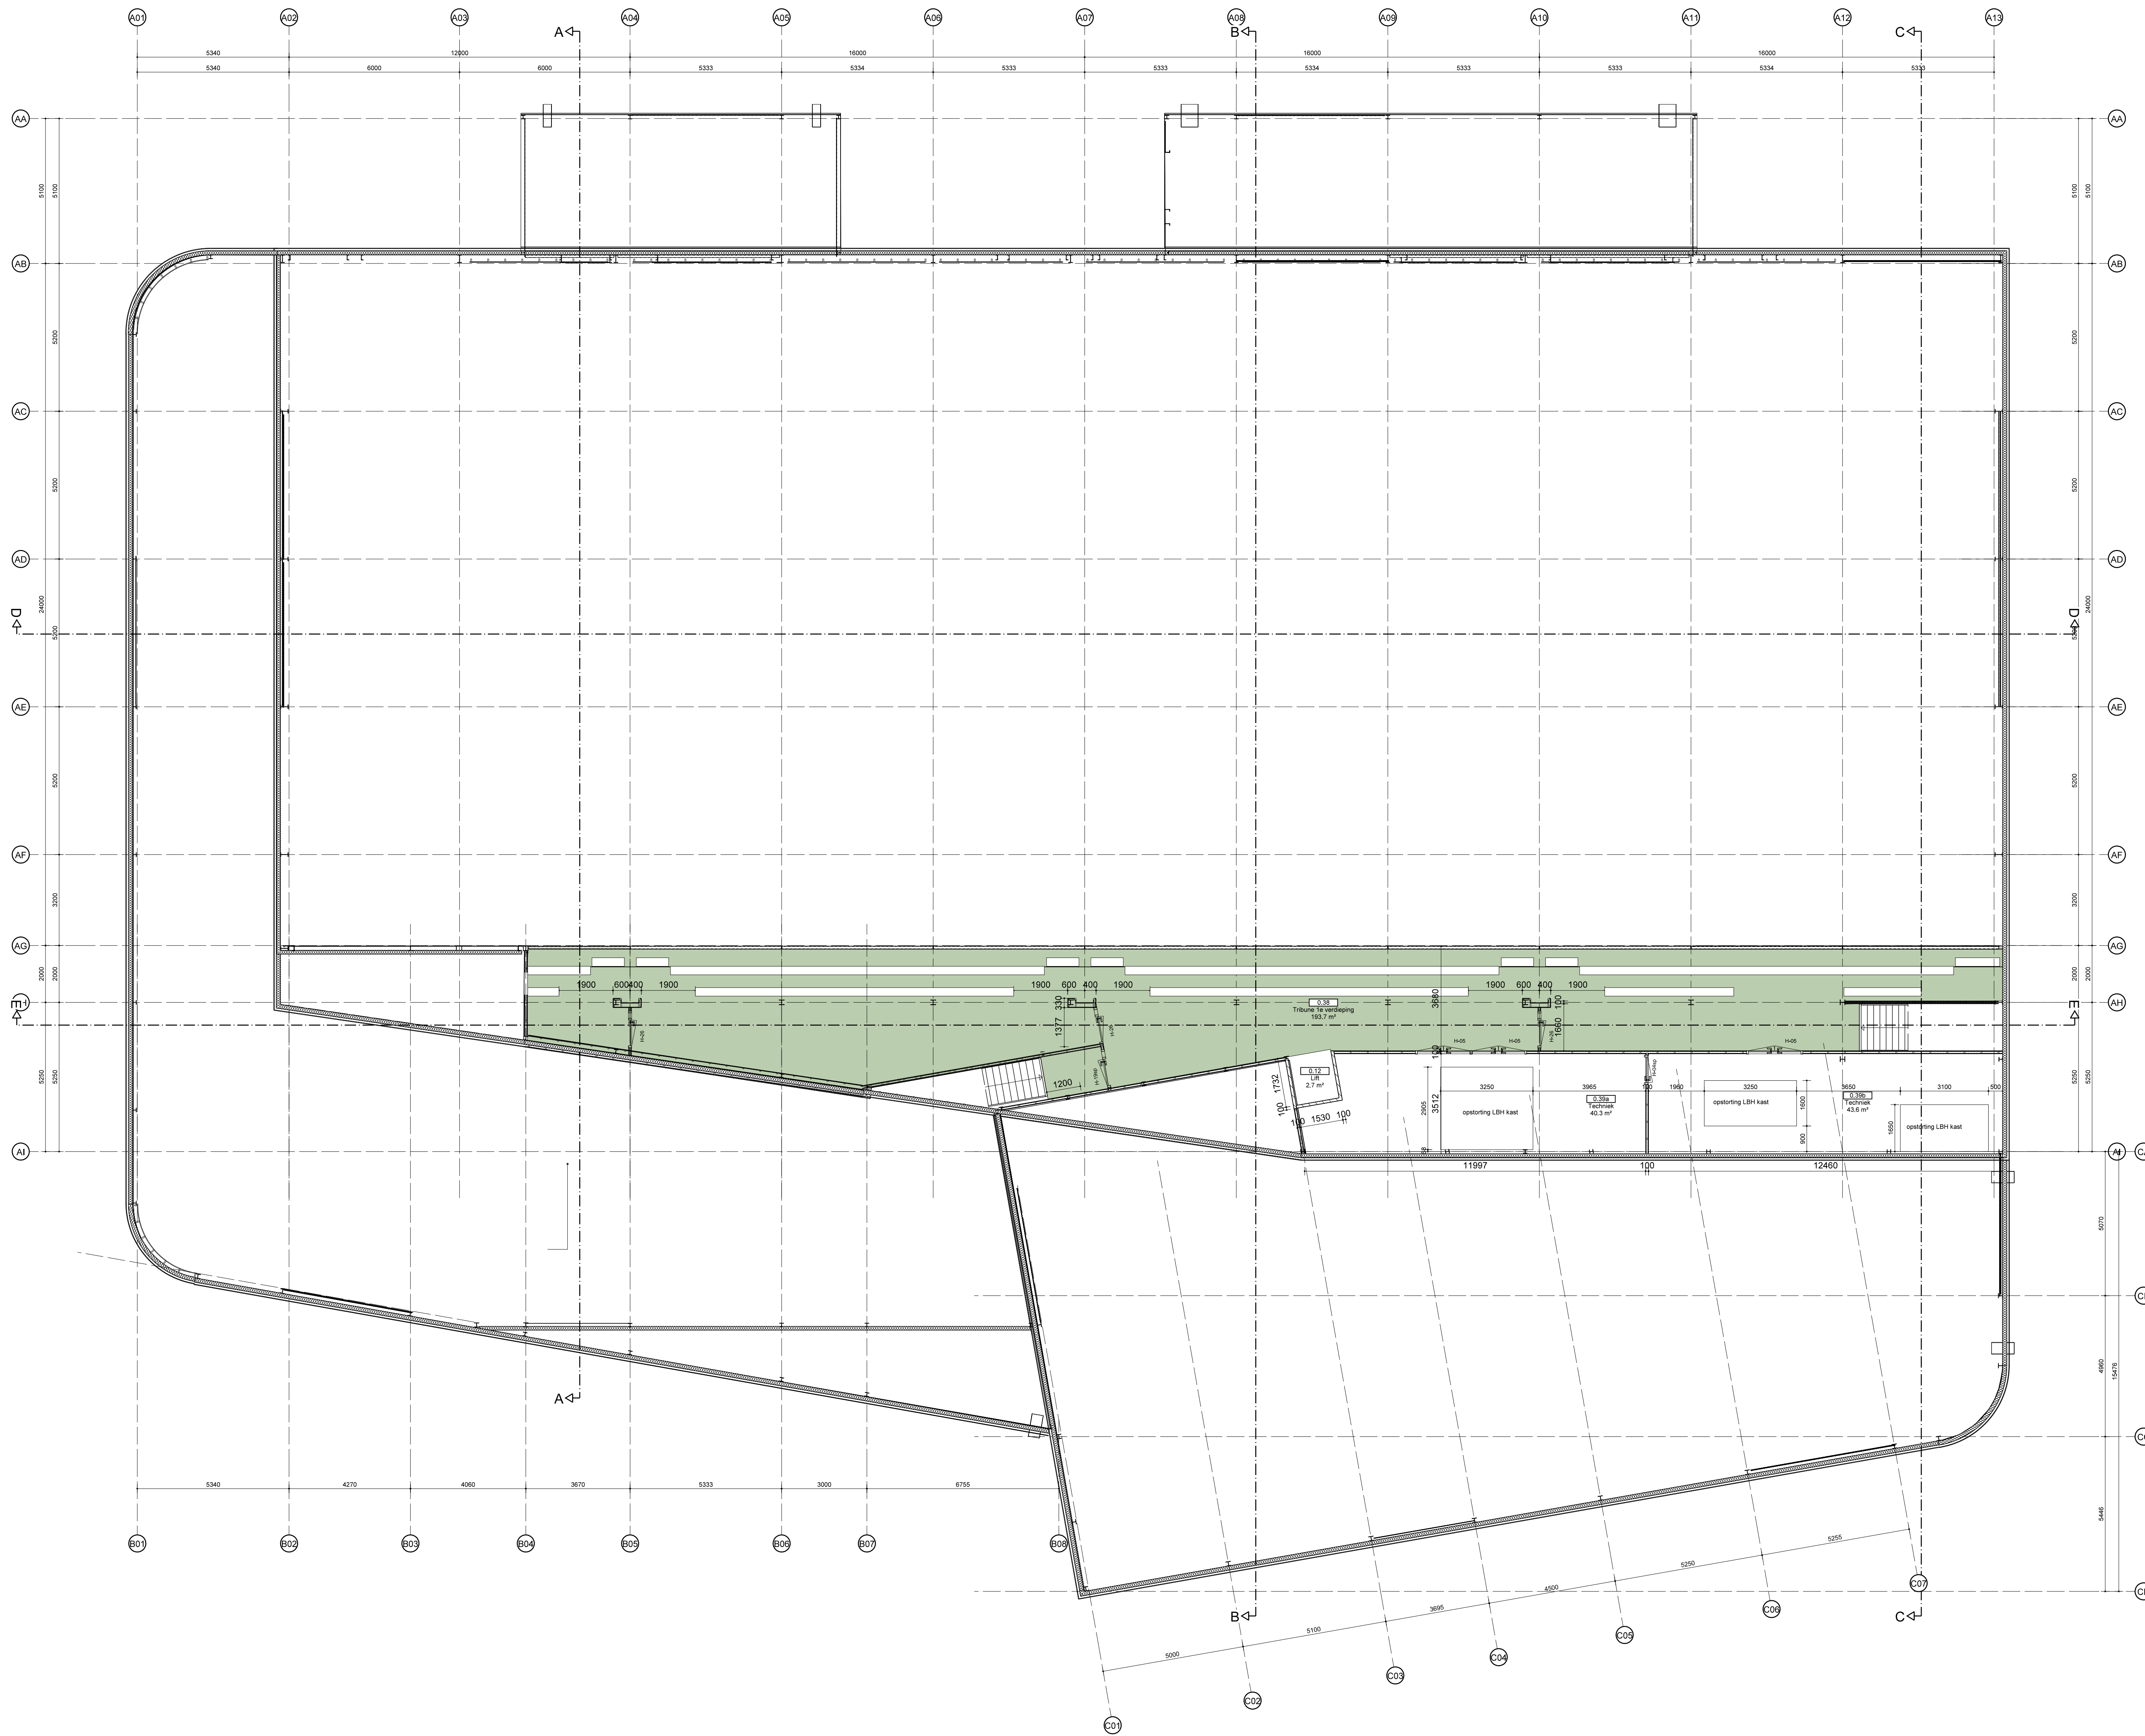

LEGENDA VLOERAFWERKINGEN

- VA-01 Schoenloosmat Forbo Coral classic
kleur grijs-zwart
- VA-02 geen vloerafwerking (Cementdekvloer)
- VA-03 Marmoleum
- VA-04 Vinyl houtstructuur
- VA-05 Sportvloer met 70mm holplank
- VA-06 Sportvloer (directe levering)
- VA-07 Sportvloer (directe levering)

middennederland
bouwingenieurs

Adres Industrieweg 30
4283 GZ Gresen

Telefoon 0183 44 26 11

E-mail info@midden-nederland.com

Internet www.midden-nederland.com

ONDERDEEL: **Plattegrond 1e verdieping**

PROJECT: NIEUWBOW SPORTACCOMMODATIE
DE WERFT KAATSHEUVEL
i.o.v. TANKENS ANDEL BV

OPDRACHTGEVER: WIND DESIGN & BUILD
OPGANG 2
9203 GD DRACHTEN

SCHAAL: 1:100

DATUM: 17-08-2017

GETEKEND: R.v.d. Mooren

FORMAAT: A0

PROJECT NR.: 17-4689

TEKENING NR.: UO-002

15-02-2018
14-03-2017
14-03-2017

algemeen update
middennederland
bouwingenieurs